


X = 687.150
Y = 4.637.800

X = 687.700
Y = 4.637.800

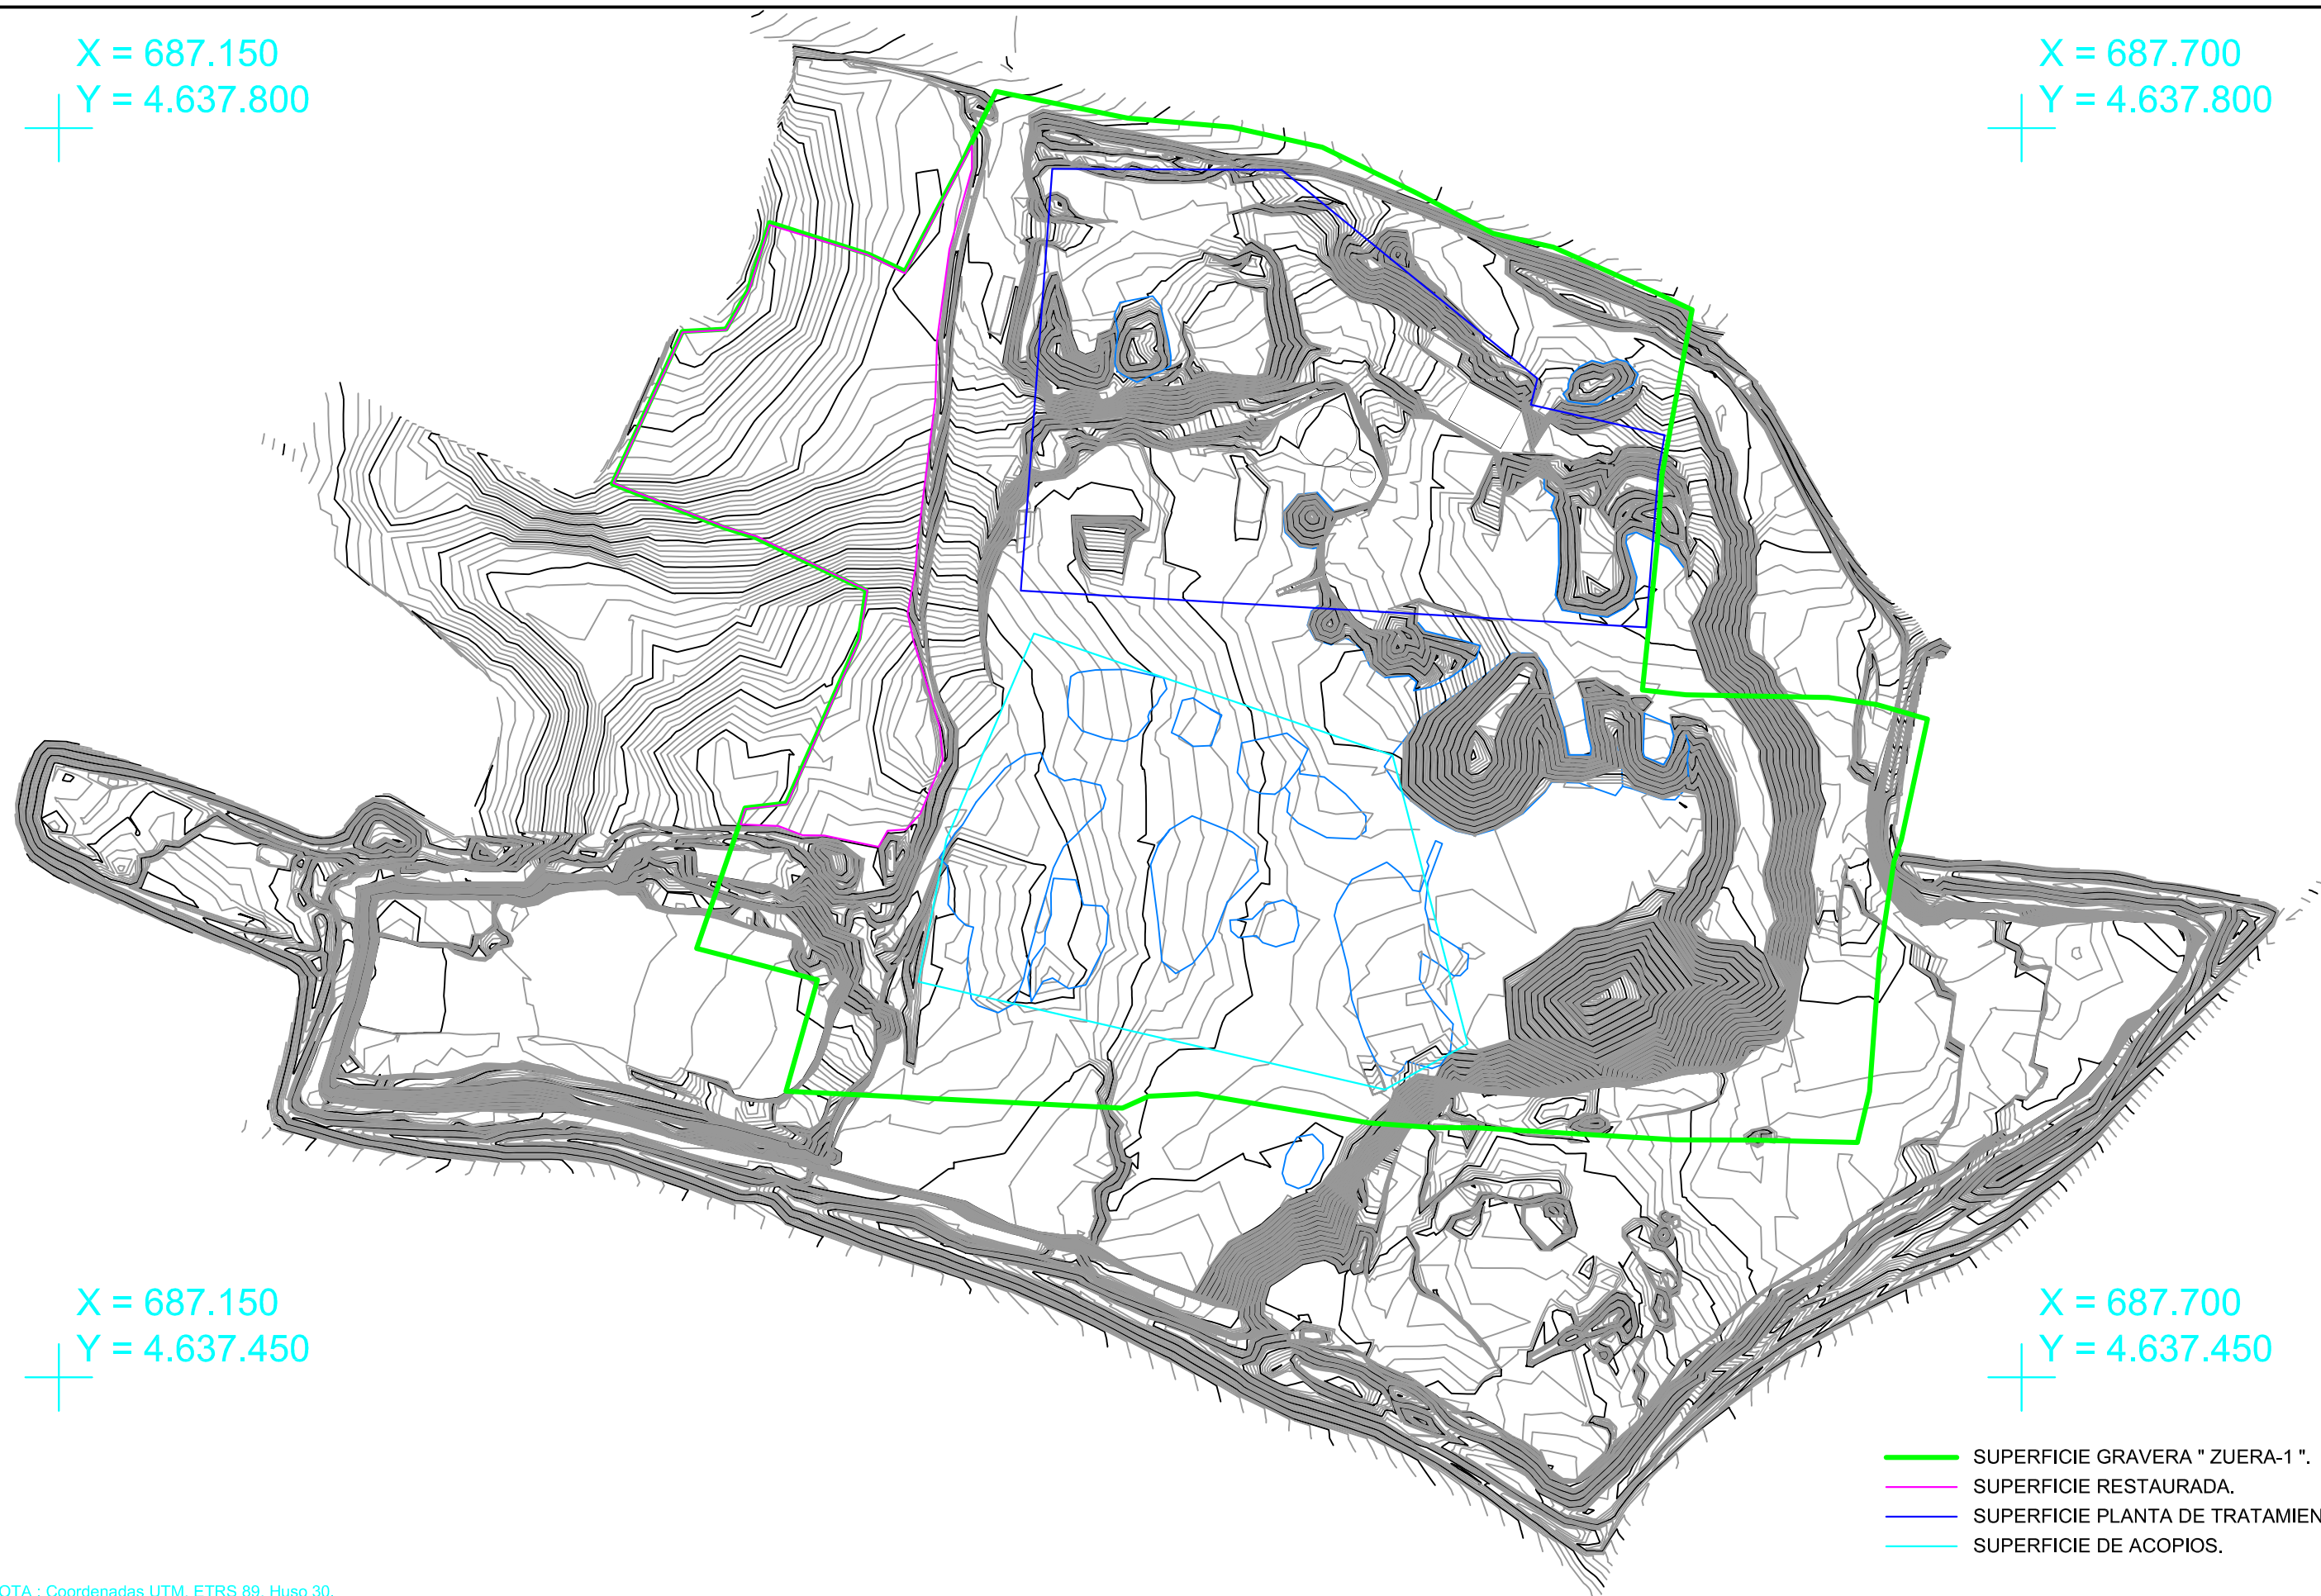

X = 687.150
Y = 4.637.450

X = 687.700
Y = 4.637.450

- SUPERFICIE GRAVERA " ZUERA-1 ".
- SUPERFICIE RESTAURADA.
- SUPERFICIE PLANTA DE TRATAMIENTO.
- SUPERFICIE DE ACOPIOS.

NOTA : Coordenadas UTM, ETRS 89, Huso 30.



GRAVERA " ZUERA - 1 ".
ZUBETON, S.L.

PLANO Nº 10 : ZONIFICACIÓN.
ESCALA : 1 : 1.750.

El Ingeniero Técnico de Minas :

Alfredo Obeso.