




LEYENDA

- LÍNEA SOTERRADA PLAZA I-PLAZA II-SANTA EUGENIA (TRAZADO ANTIGUO)
- LÍNEA SOTERRADA PLAZA I-PLAZA II-SANTA EUGENIA (TRAZADO NUEVO)
- LÍNEA AÉREA PLAZA I-PLAZA II-SANTA EUGENIA (TRAZADO NUEVO)

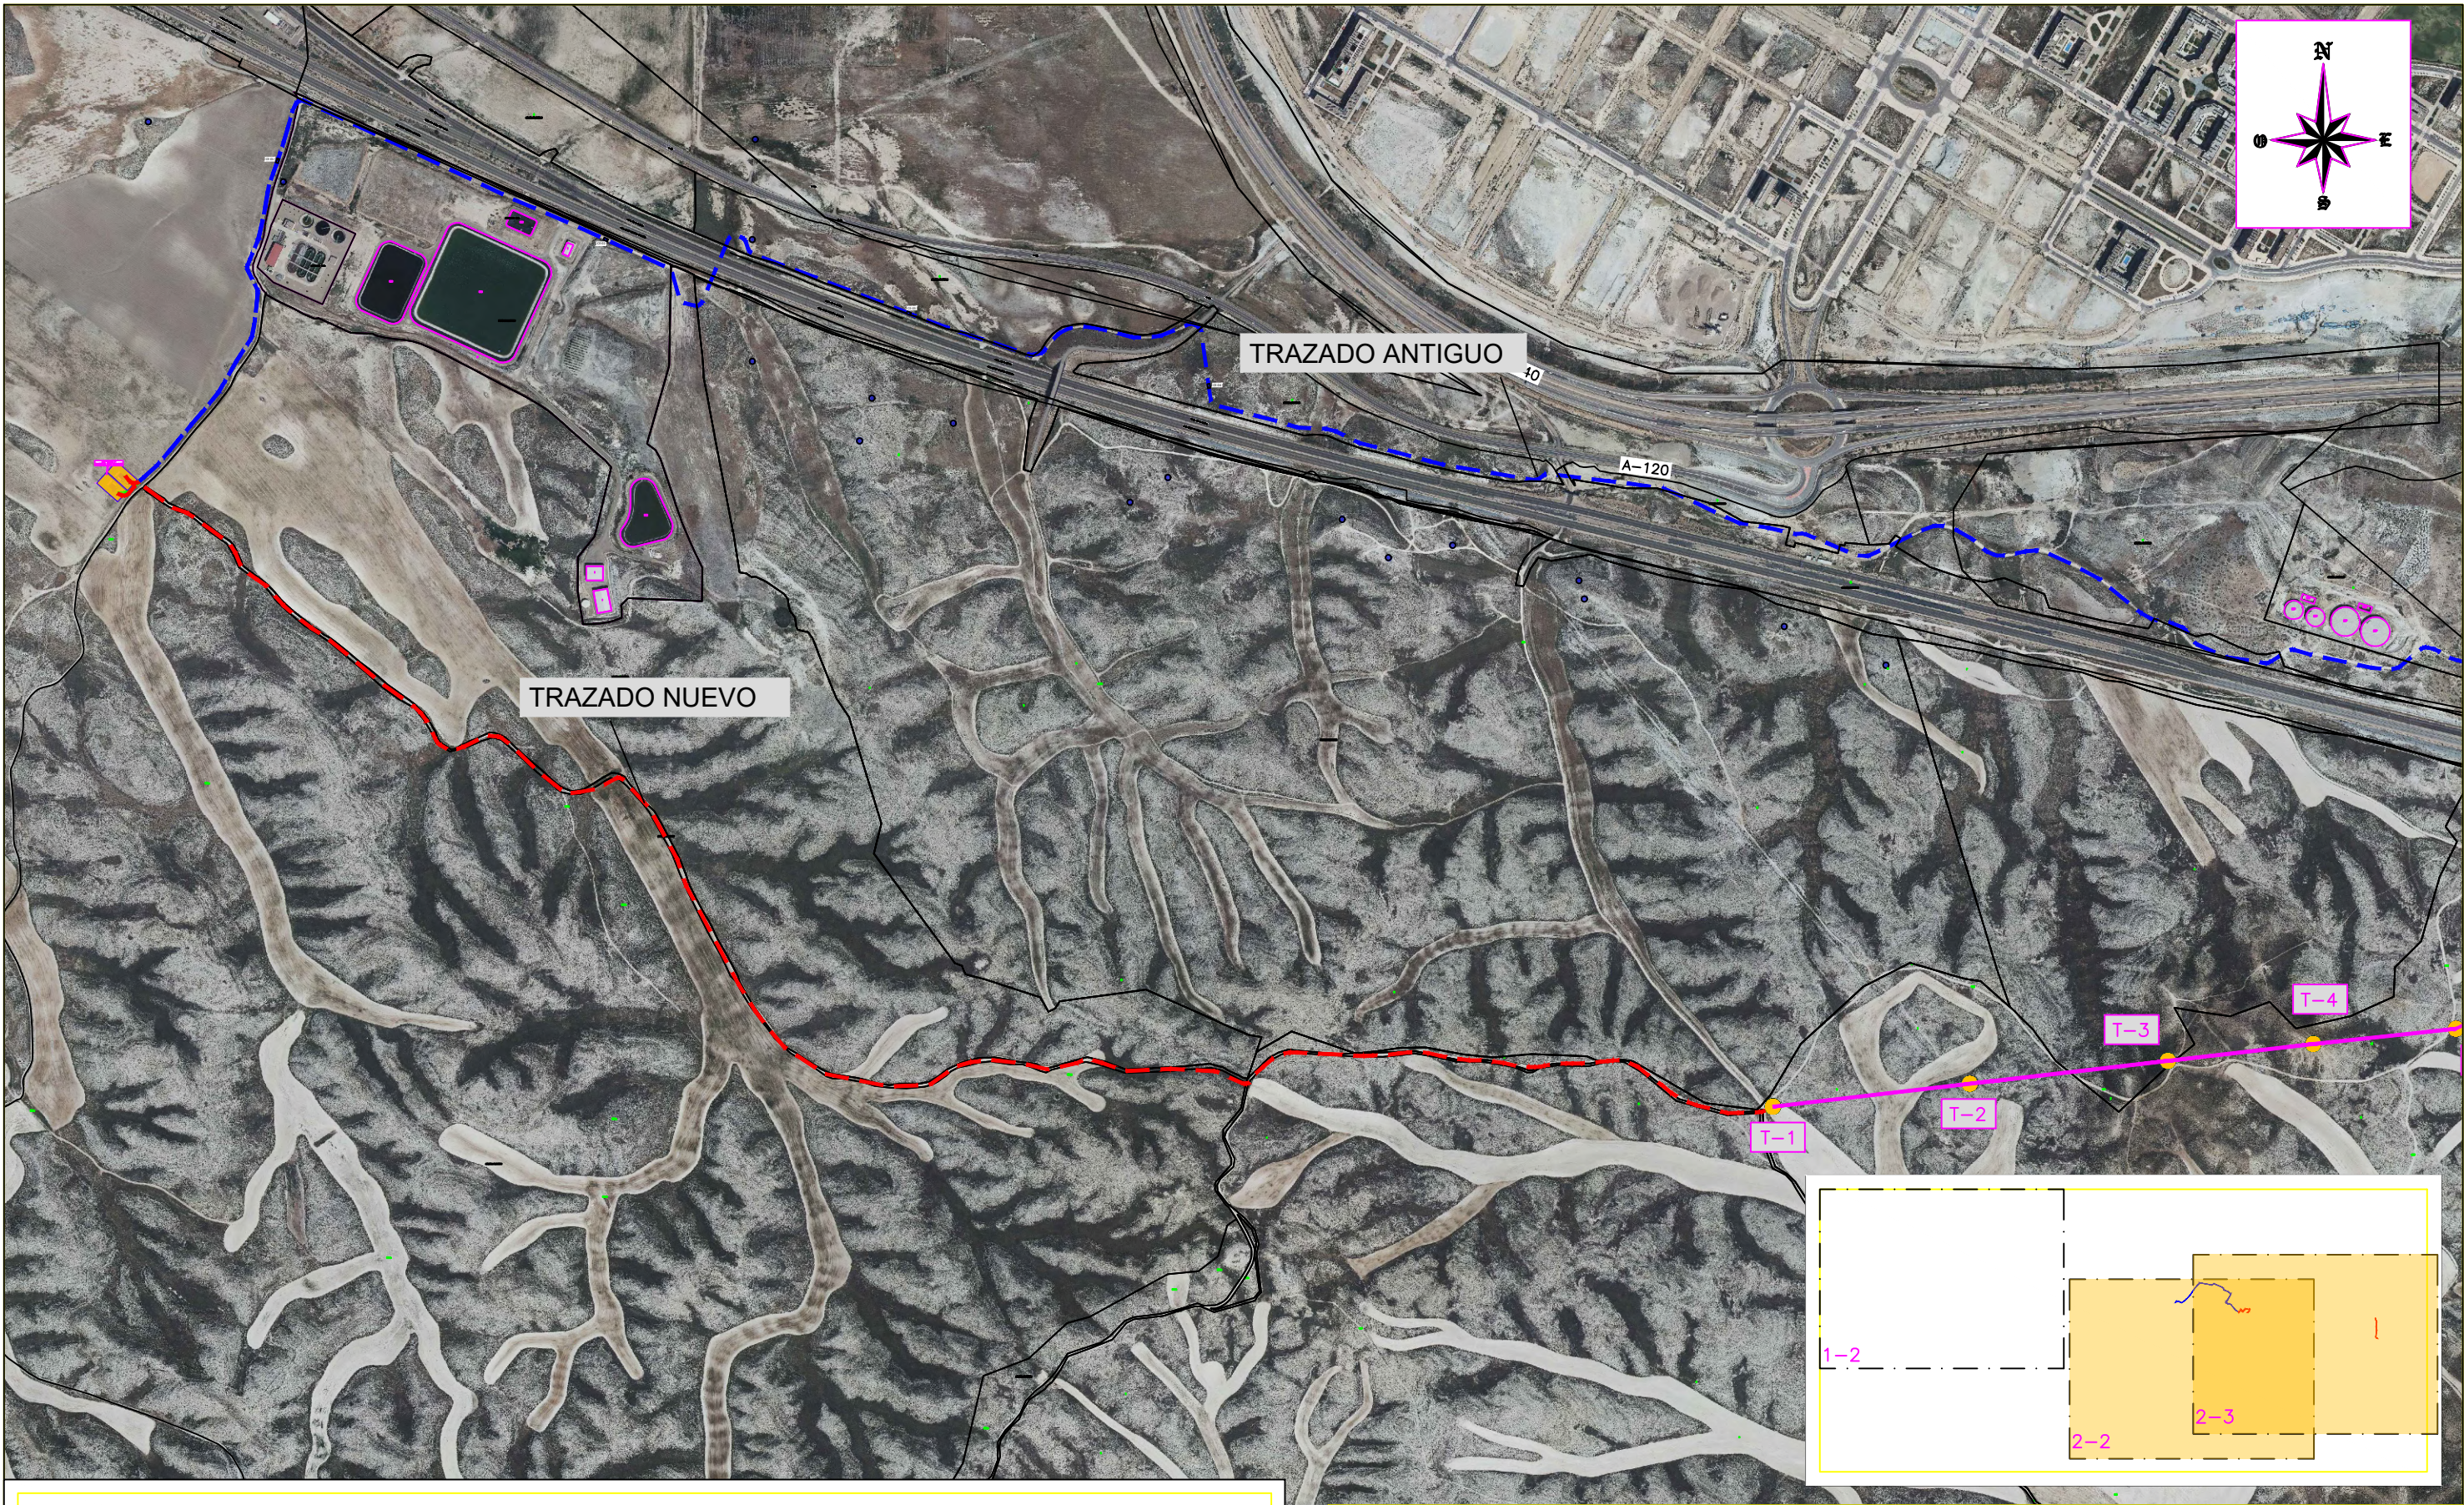

ANEXO AL PROYECTO: LÍNEA AÉREO - SUBTERRÁNEA 132-15 kV
PARA EVACUACIÓN DE ENERGÍA ELÉCTRICA
DE LAS PLANTAS FOTOVOLTAICAS "PLAZA I"- "PLAZA II"- "SANTA EUGENIA"
EN EL TÉRMINO MUNICIPAL DE ZARAGOZA (PROVINCIA DE ZARAGOZA)

PLANO: PLANTA GENERAL




FECHA: MAYO 2022
ESCALA: 1: 10.000
PLANO N°. 3
HOJA: 1 DE 2



LEYENDA

- LÍNEA SOTERRADA PLAZA I-PLAZA II-SANTA EUGENIA (TRAZADO ANTIGUO)
- LÍNEA SOTERRADA SANTA EUGENIA (TRAZADO NUEVO)
- LÍNEA AÉREA PLAZA I-PLAZA II-SANTA EUGENIA (TRAZADO NUEVO)
- LÍNEA AÉREA PLAZA I-PLAZA II (IGUAL TRAZADO NUEVO-TRAZADO ANTIGUO)
- LÍNEA SOTERRADA PLAZA I-PLAZA II (IGUAL TRAZADO NUEVO-TRAZADO ANTIGUO)
- LÍNEA SOTERRADA PLAZA I (IGUAL TRAZADO NUEVO-TRAZADO ANTIGUO)
- LÍNEA SOTERRADA PLAZA II (IGUAL TRAZADO NUEVO-TRAZADO ANTIGUO)
- LÍNEA AÉREA PLAZA II (IGUAL TRAZADO NUEVO-TRAZADO ANTIGUO)


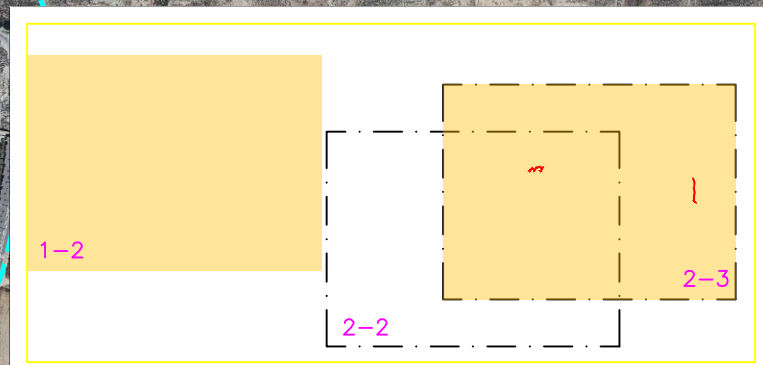


ANEXO AL PROYECTO: LÍNEA AÉREO - SUBTERRÁNEA 132-15 kV
PARA EVACUACIÓN DE ENERGÍA ELÉCTRICA
DE LAS PLANTAS FOTOVOLTAICAS "PLAZA I"- "PLAZA II"- "SANTA EUGENIA"
EN EL TÉRMINO MUNICIPAL DE ZARAGOZA (PROVINCIA DE ZARAGOZA)

PLANO: PLANTA GENERAL



FECHA: MAYO 2022
ESCALA: 1: 10.000
PLANO N°. 2
HOJA: 2 DE 2

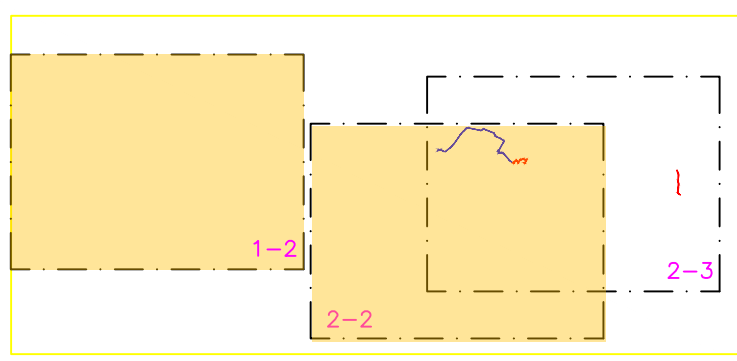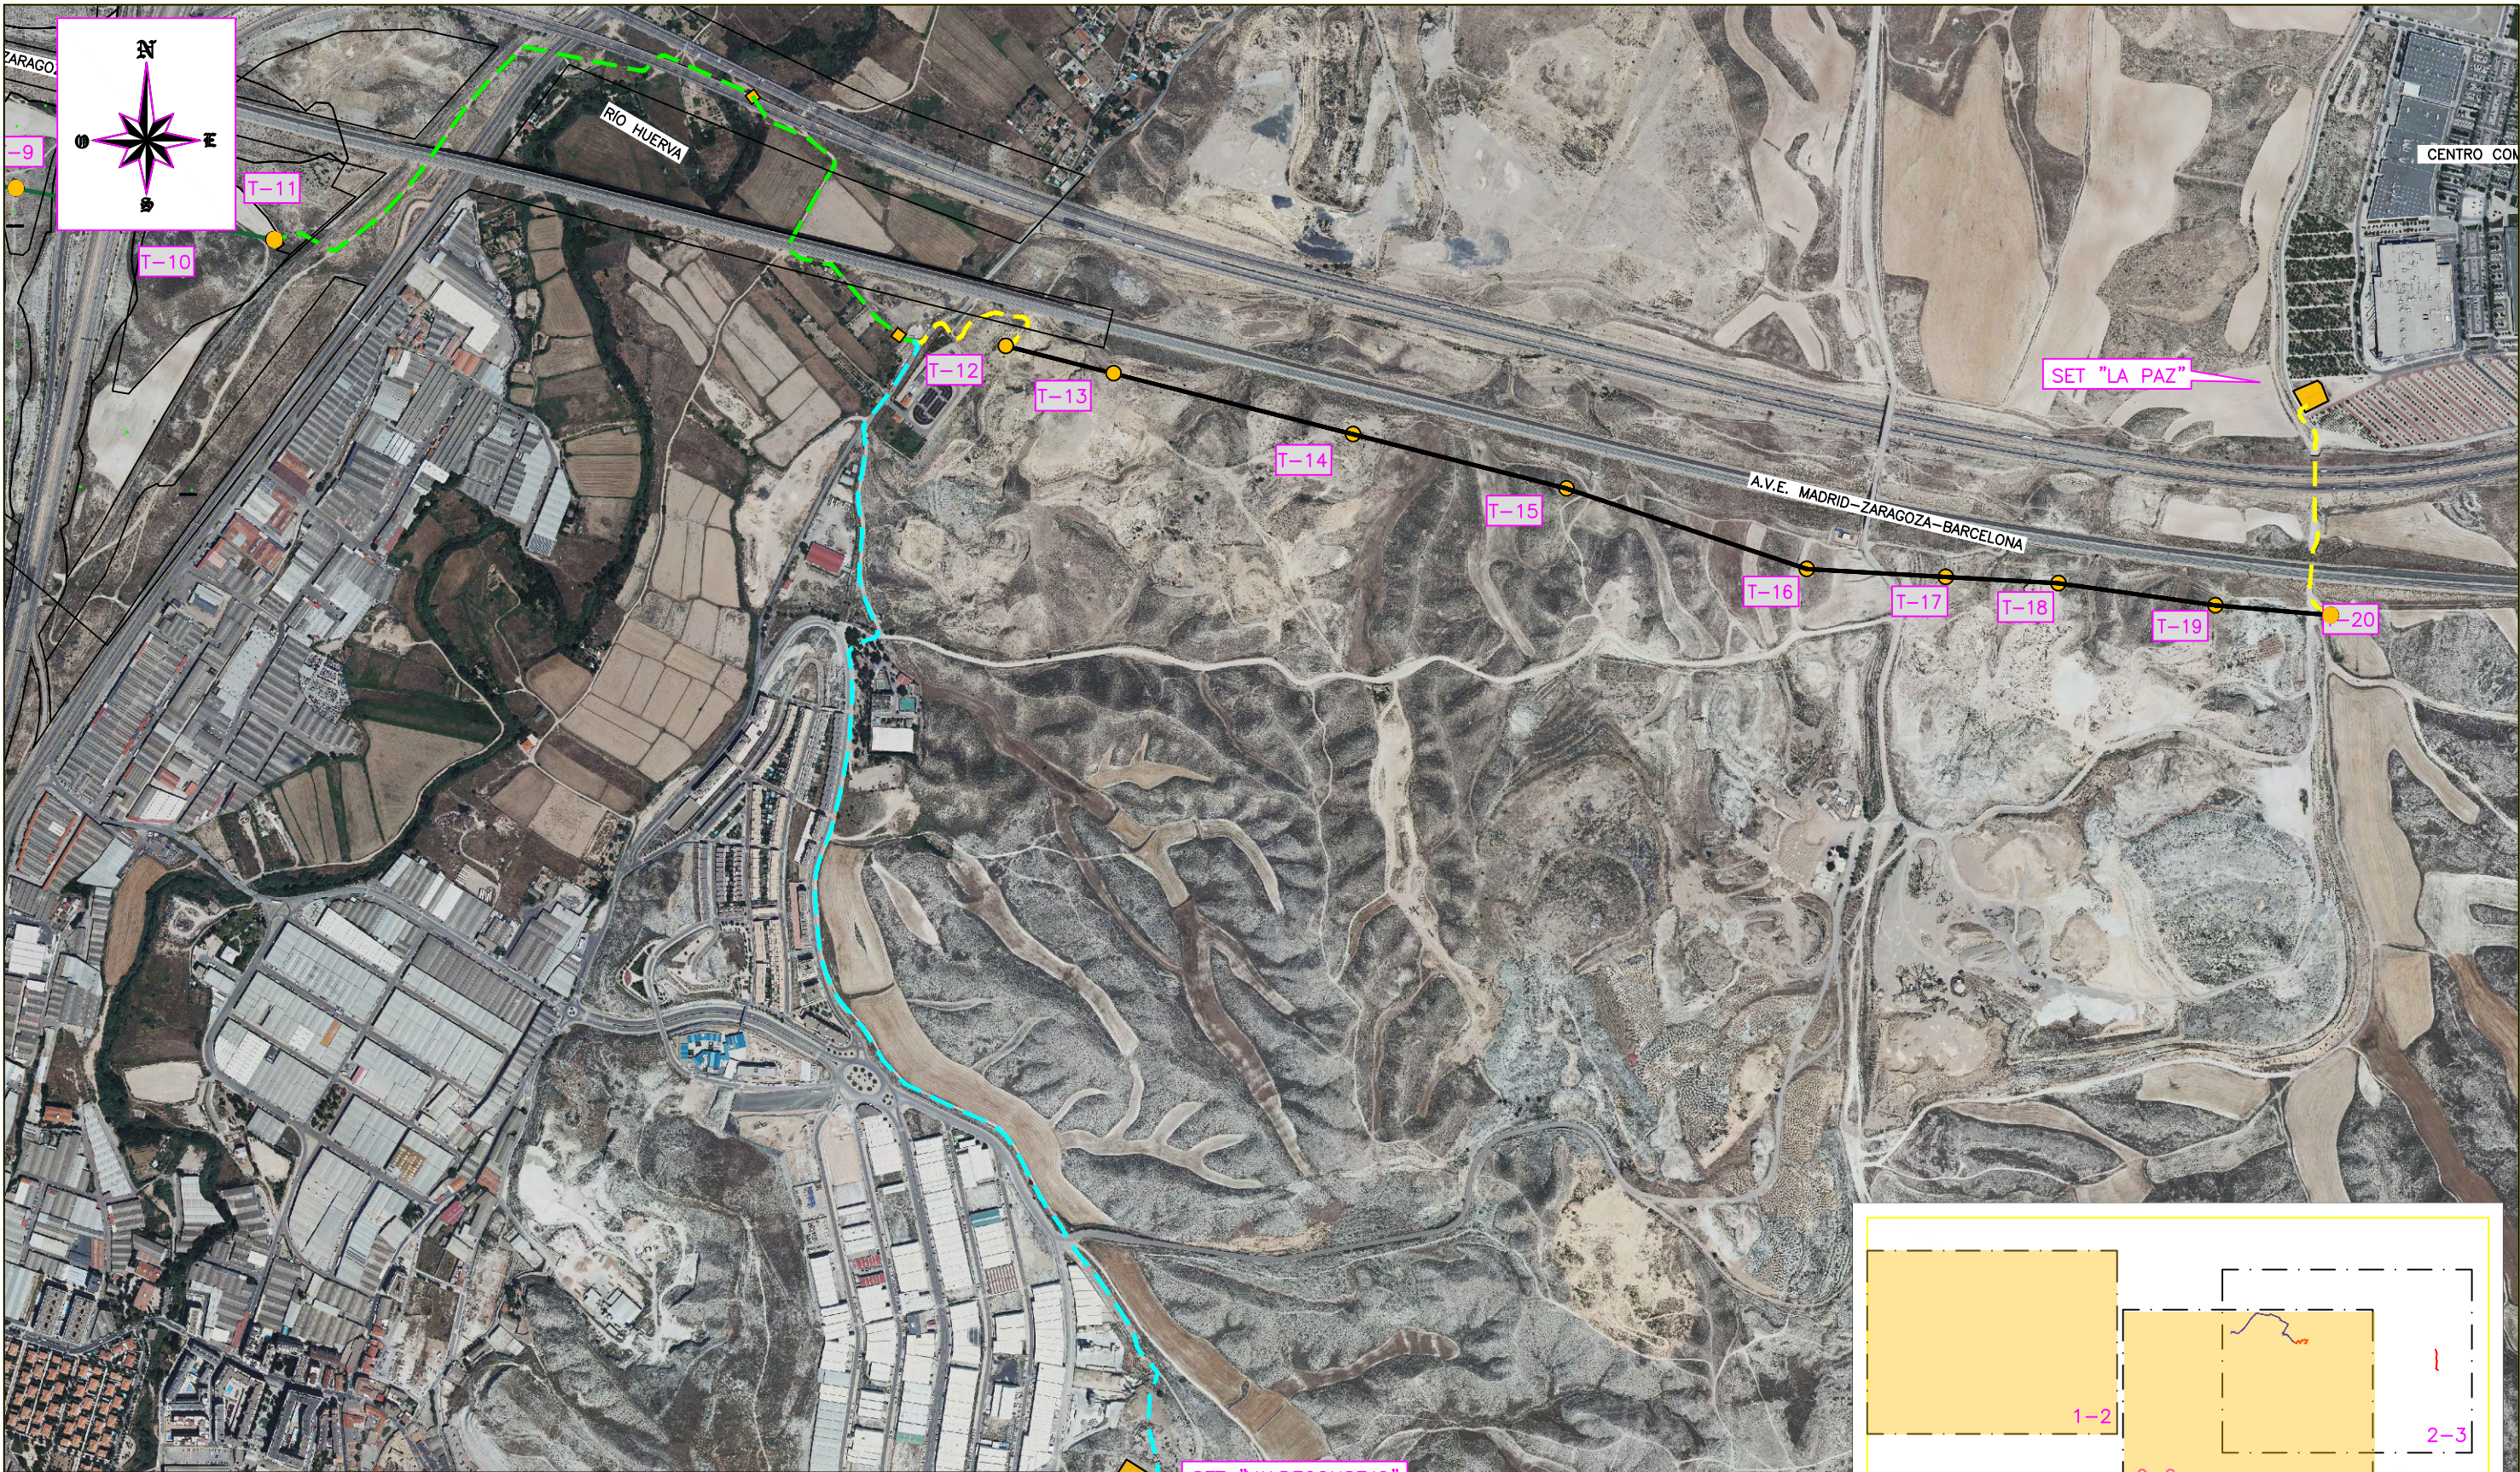

LEYENDA	
	LÍNEA AÉREA PLAZA I-PLAZA II (IGUAL TRAZADO NUEVO-TRAZADO ANTIGUO)
	LÍNEA SOTERRADA PLAZA I-PLAZA II (IGUAL TRAZADO NUEVO-TRAZADO ANTIGUO)
	LÍNEA SOTERRADA PLAZA I (IGUAL TRAZADO NUEVO-TRAZADO ANTIGUO)
	LÍNEA SOTERRADA PLAZA II (IGUAL TRAZADO NUEVO-TRAZADO ANTIGUO)
	LÍNEA AÉREA PLAZA II (IGUAL TRAZADO NUEVO-TRAZADO ANTIGUO)

ANEXO AL PROYECTO:

LÍNEA AÉREO - SUBTERRÁNEA 132-15 kV
PARA EVACUACIÓN DE ENERGÍA ELÉCTRICA
DE LAS PLANTAS FOTOVOLTAICAS "PLAZA I"- "PLAZA II"- "SANTA EUGENIA"
EN EL TÉRMINO MUNICIPAL DE ZARAGOZA (PROVINCIA DE ZARAGOZA)

FECHA:

MAYO 2022

ESCALA:

1: 10.000

PLANO:

PLANTA GENERAL

PLANO N°:

3

HOJA:

2 DE 2