

ANEXO VIII: CARTOGRAFÍA

ÍNDICE

- Plano 1:** Situación y emplazamiento
- Plano 2:** Ortofoto. Hoja 1, 2, 3 y 4
- Plano 3:** Espacios protegidos. Hoja 1, 2, 3 y 4
- Plano 4:** Vegetación y usos del suelo. Hoja 1 y 2
- Plano 5:** Hábitats faunísticos. Hoja 1 y 2
- Plano 6:** Visibilidad
- Plano 7:** Puntos escénicos. Hoja 1, 2 y 3
- Plano 8:** Alternativas
 - 8.1 Servidumbre y afecciones
 - 8.2 Criterios ambientales excluyentes
- Plano 9:** Medidas compensatorias. Hoja 1 y 2

Planos extraídos de los documentos de Proyecto

Proyecto Técnico Administrativo Planta fotovoltaica "FV Sierra Plana II":

- 342105302-3303-030.02 ORTOFOTO. VERTICES ZANJA MEDIA TENSIÓN**
- 342105302-3303-040 PLANTA GENERAL**
- 342105302-3303-042.03 PLANTA CT TIPO. DETALLE DE ZANJA Y TIERRAS**
- 342105302-3303-042.06 PLANTA CT TIPO. DETALLE DE ZANJA Y TIERRAS**
- 342105302-3303-042.09 PLANTA CT TIPO. DETALLE DE ZANJA Y TIERRAS**
- 342105302-3303-050 PLANTA CATASTRO**
- 342105302-3303-114 TRAZADO Y SECCIONES TIPO DE VIALES**
- 342105302-3303-200 EDIFICIO DE OPERACIÓN Y MANTENIMIENTO**
- 342105302-3303-293 DETALLES DE VALLADO**
- 342105302-3303-411 TRAZADO DE ZANJAS DE MT**
- 342105302-3303-414 SECCIONES TIPO DE ZANJAS**
- 342105302-3303-440 EDIFICIO DE CENTRO DE TRANSFORMACIÓN**
- 342105302-3303-471 DETALLES DE ESTRUCTURA**
- 342105302-3303-472 HINCADO DE ESTRUCTURA**
- 342105302-3303-530.01 PLANTA GENERAL Y DETALLES PAT**

Proyecto Técnico Administrativo SET "Sierra Plana 2 220/30 kV":

342105305-3303-433_IMPLANTACIÓN SOBRE ORTOFOTO

342105305-3303-434_PLANTA GENERAL SET

342105305-3303-435_SECCIÓN GENERAL SET

342105305-3303-436.01_CIMENTACIONES Y CANALES DE CABLES SET

342105305-3303-439_EDIFICIO DE CONTROL SET. DISTRIBUCION DE EQUIPOS

342105305-3303-440_CERRAMIENTO PERIMETRAL Y ACCESOS

Proyecto Técnico Administrativo Línea Aérea Alta Tensión 220 kV SET Sierra Plana 2 – SET Sierra Plana 1:


342105307-3303-050_CATASTRO

342105307-3303-419_ORTOFOTO

342105307-3303-421_PLANTA PERFIL

342105307-3303-422_APOYOS

342105307-3303-424_AISLADORES Y HERRAJES

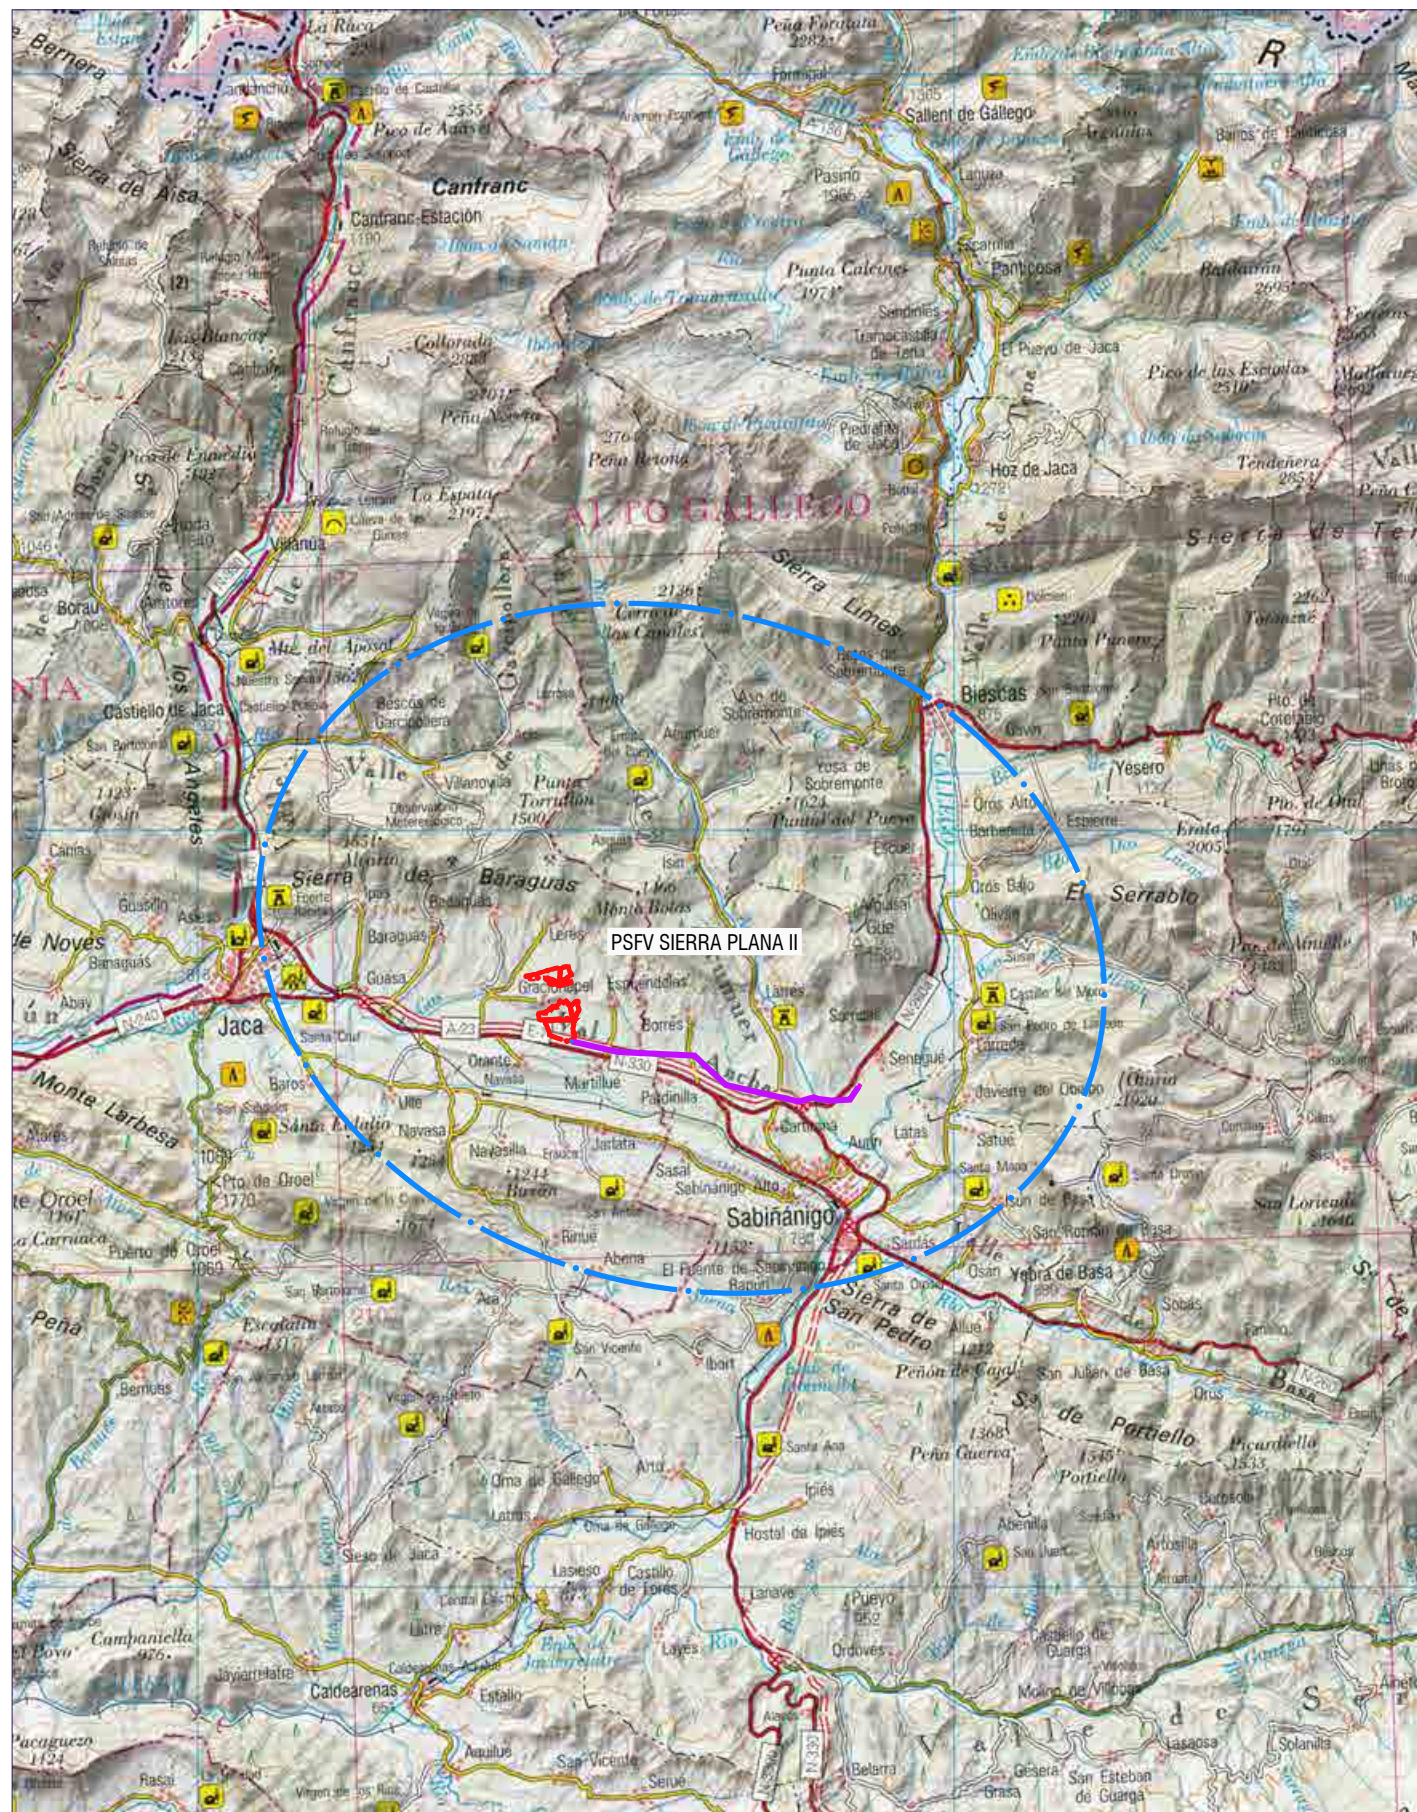


SITUACIÓN

1/200000

- Vallado PSFV Sierra Plana II
- Línea de evacuación aérea
- Apoyo línea de evacuación
- SET Sierra Plana 1
- SET Sierra Plana 2

REDACTOR:
Carolina Alonso Torcal
Licenciada en Biología. Colegiado nº 18921-M C.B.C.M.

PROPIEDAD:
SOLAR ALTO GALLEGO, S.L.U.

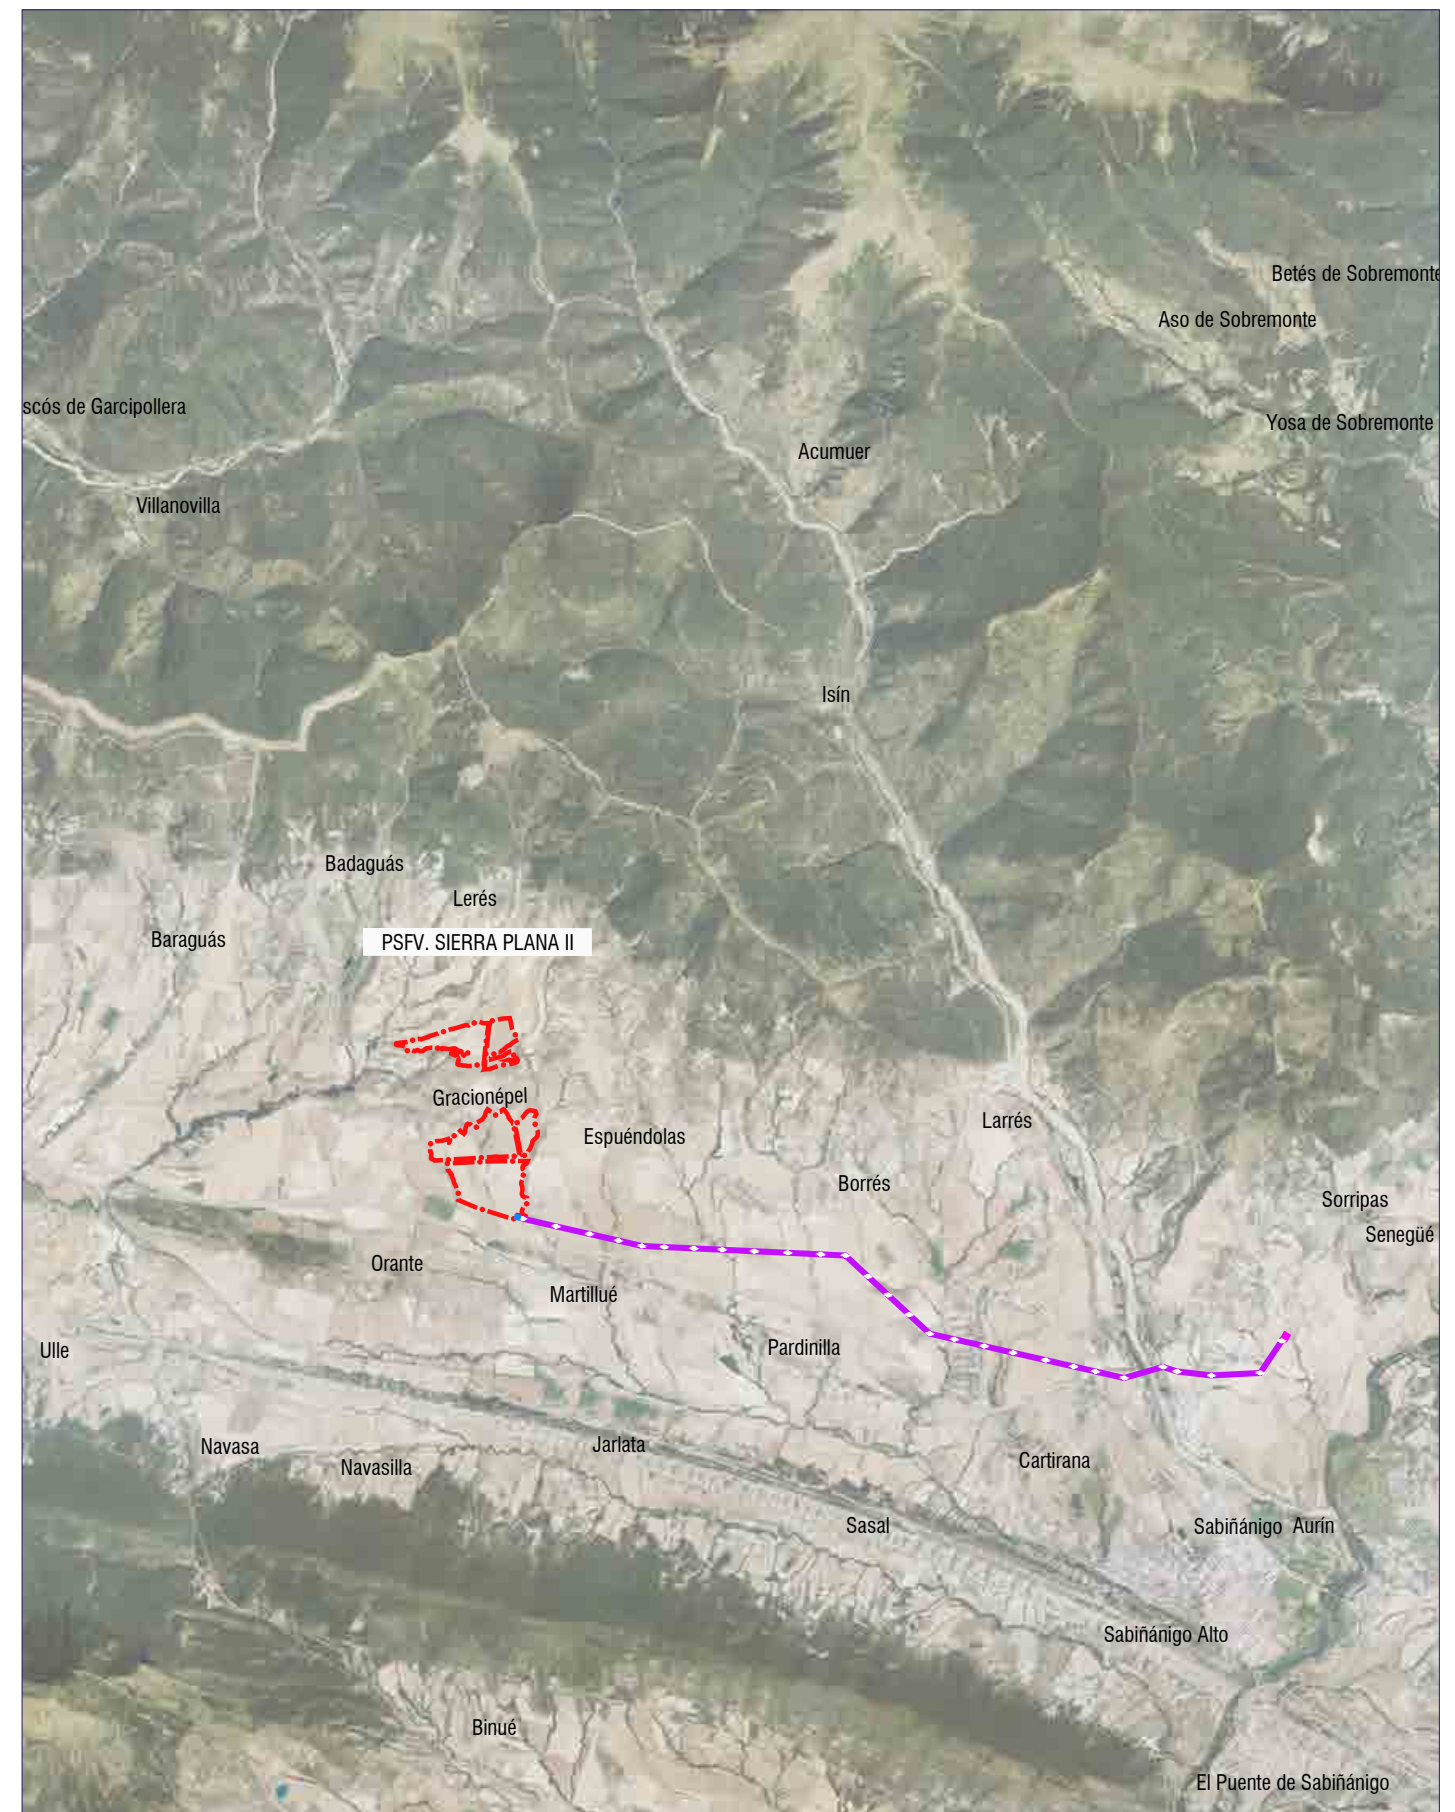

EMPLAZAMIENTO


1/75000

Situación y emplazamiento

1/200000 - 1/75000 (A3)

ESTUDIO DE IMPACTO AMBIENTAL DEL PROYECTO
PLANTA FOTOVOLTAICA "FV SIERRA PLANA II"
Y SU INFRAESTRUCTURA DE EVACUACIÓN

01
HOJA 1 DE 1
JUNIO 2021
JACA
(HUESCA)

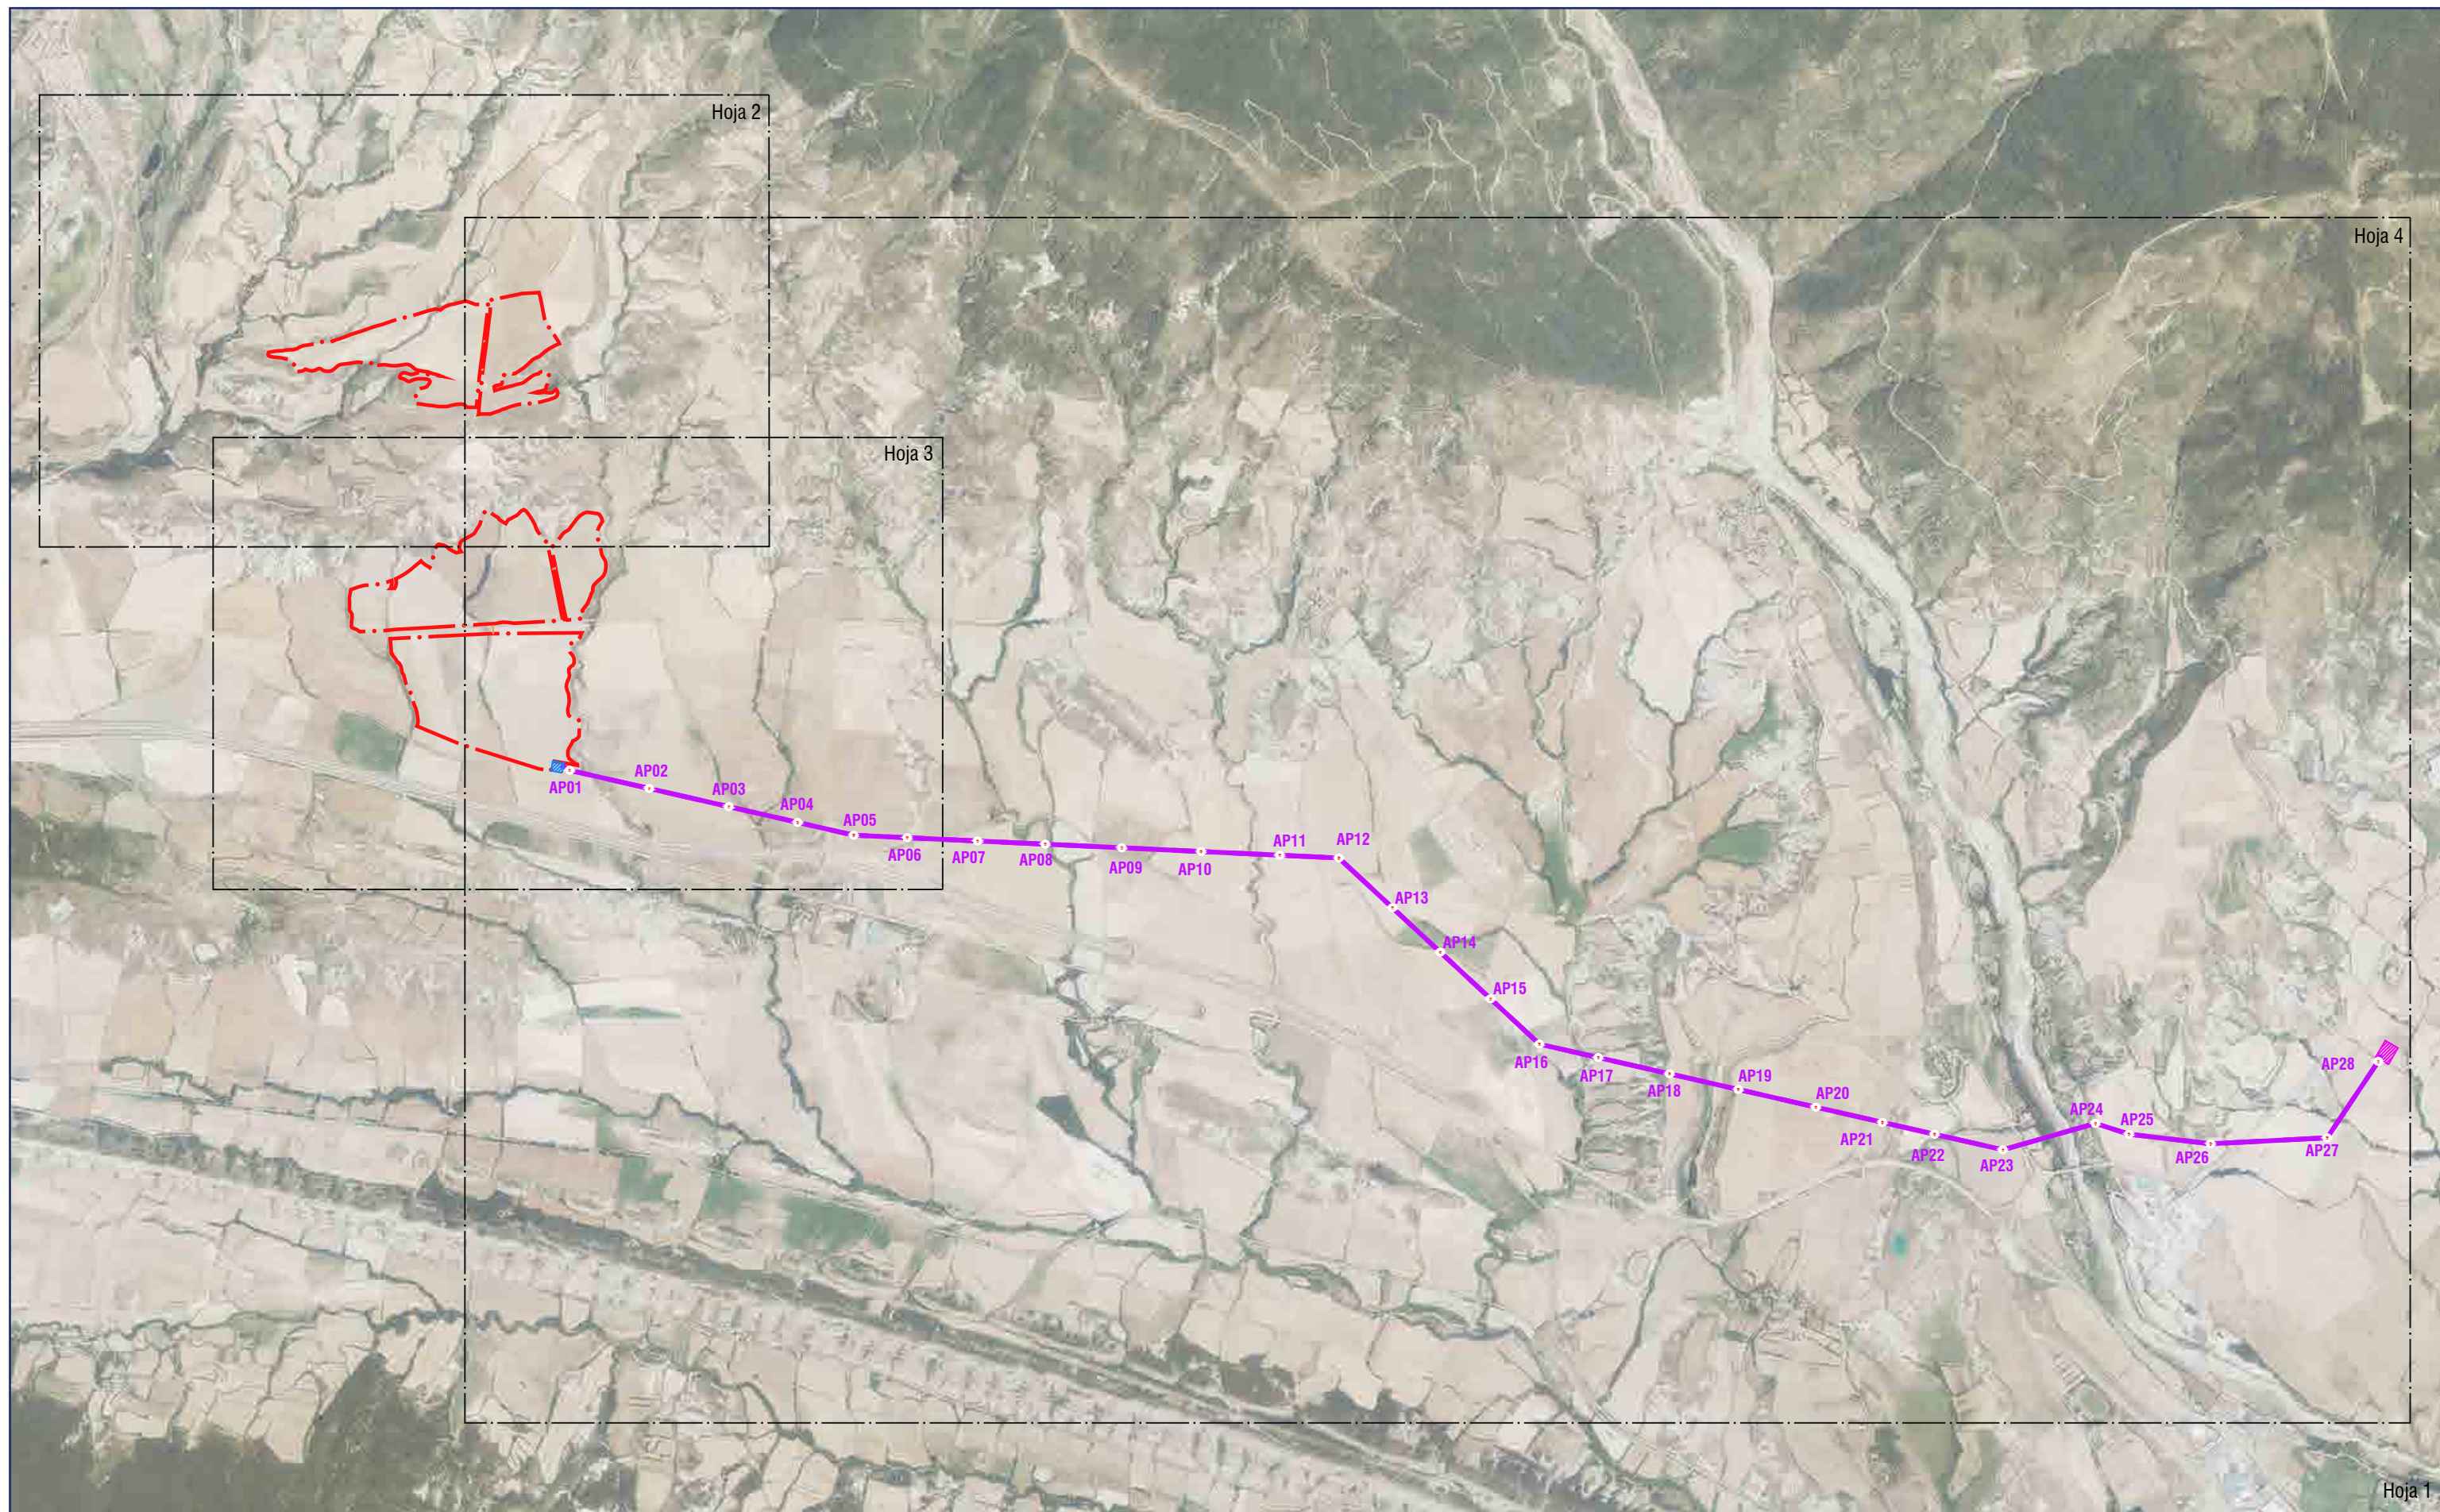

- Vallado PSFV Sierra Plana II
- Línea evacuación aérea
- Apoyos línea evacuación
- SET Sierra Plana 2
- SET Sierra Plana 1


REDACTOR:
Carolina Alonso Torcal
Licenciada en Biología. Colegiado nº 18921-M C.B.C.M.


PROPIEDAD:
SOLAR ALTO GALLEGO, S.L.U.



Ortofoto. Planta general
1/25000 (A3)

ESTUDIO DE IMPACTO AMBIENTAL DEL PROYECTO
PLANTA FOTOVOLTAICA "FV SIERRA PLANA II"
Y SU INFRAESTRUCTURA DE EVACUACIÓN

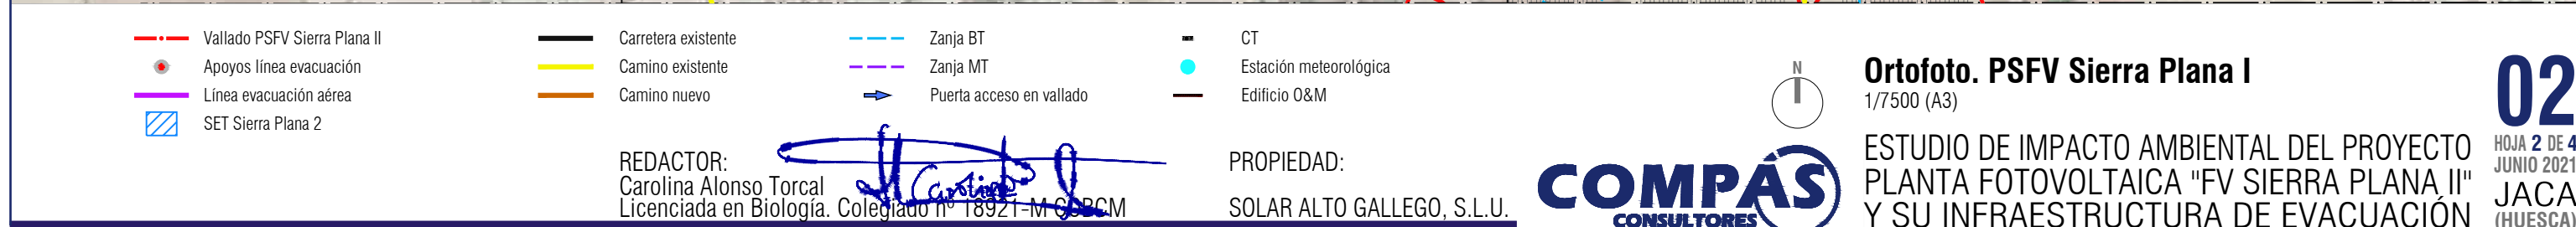

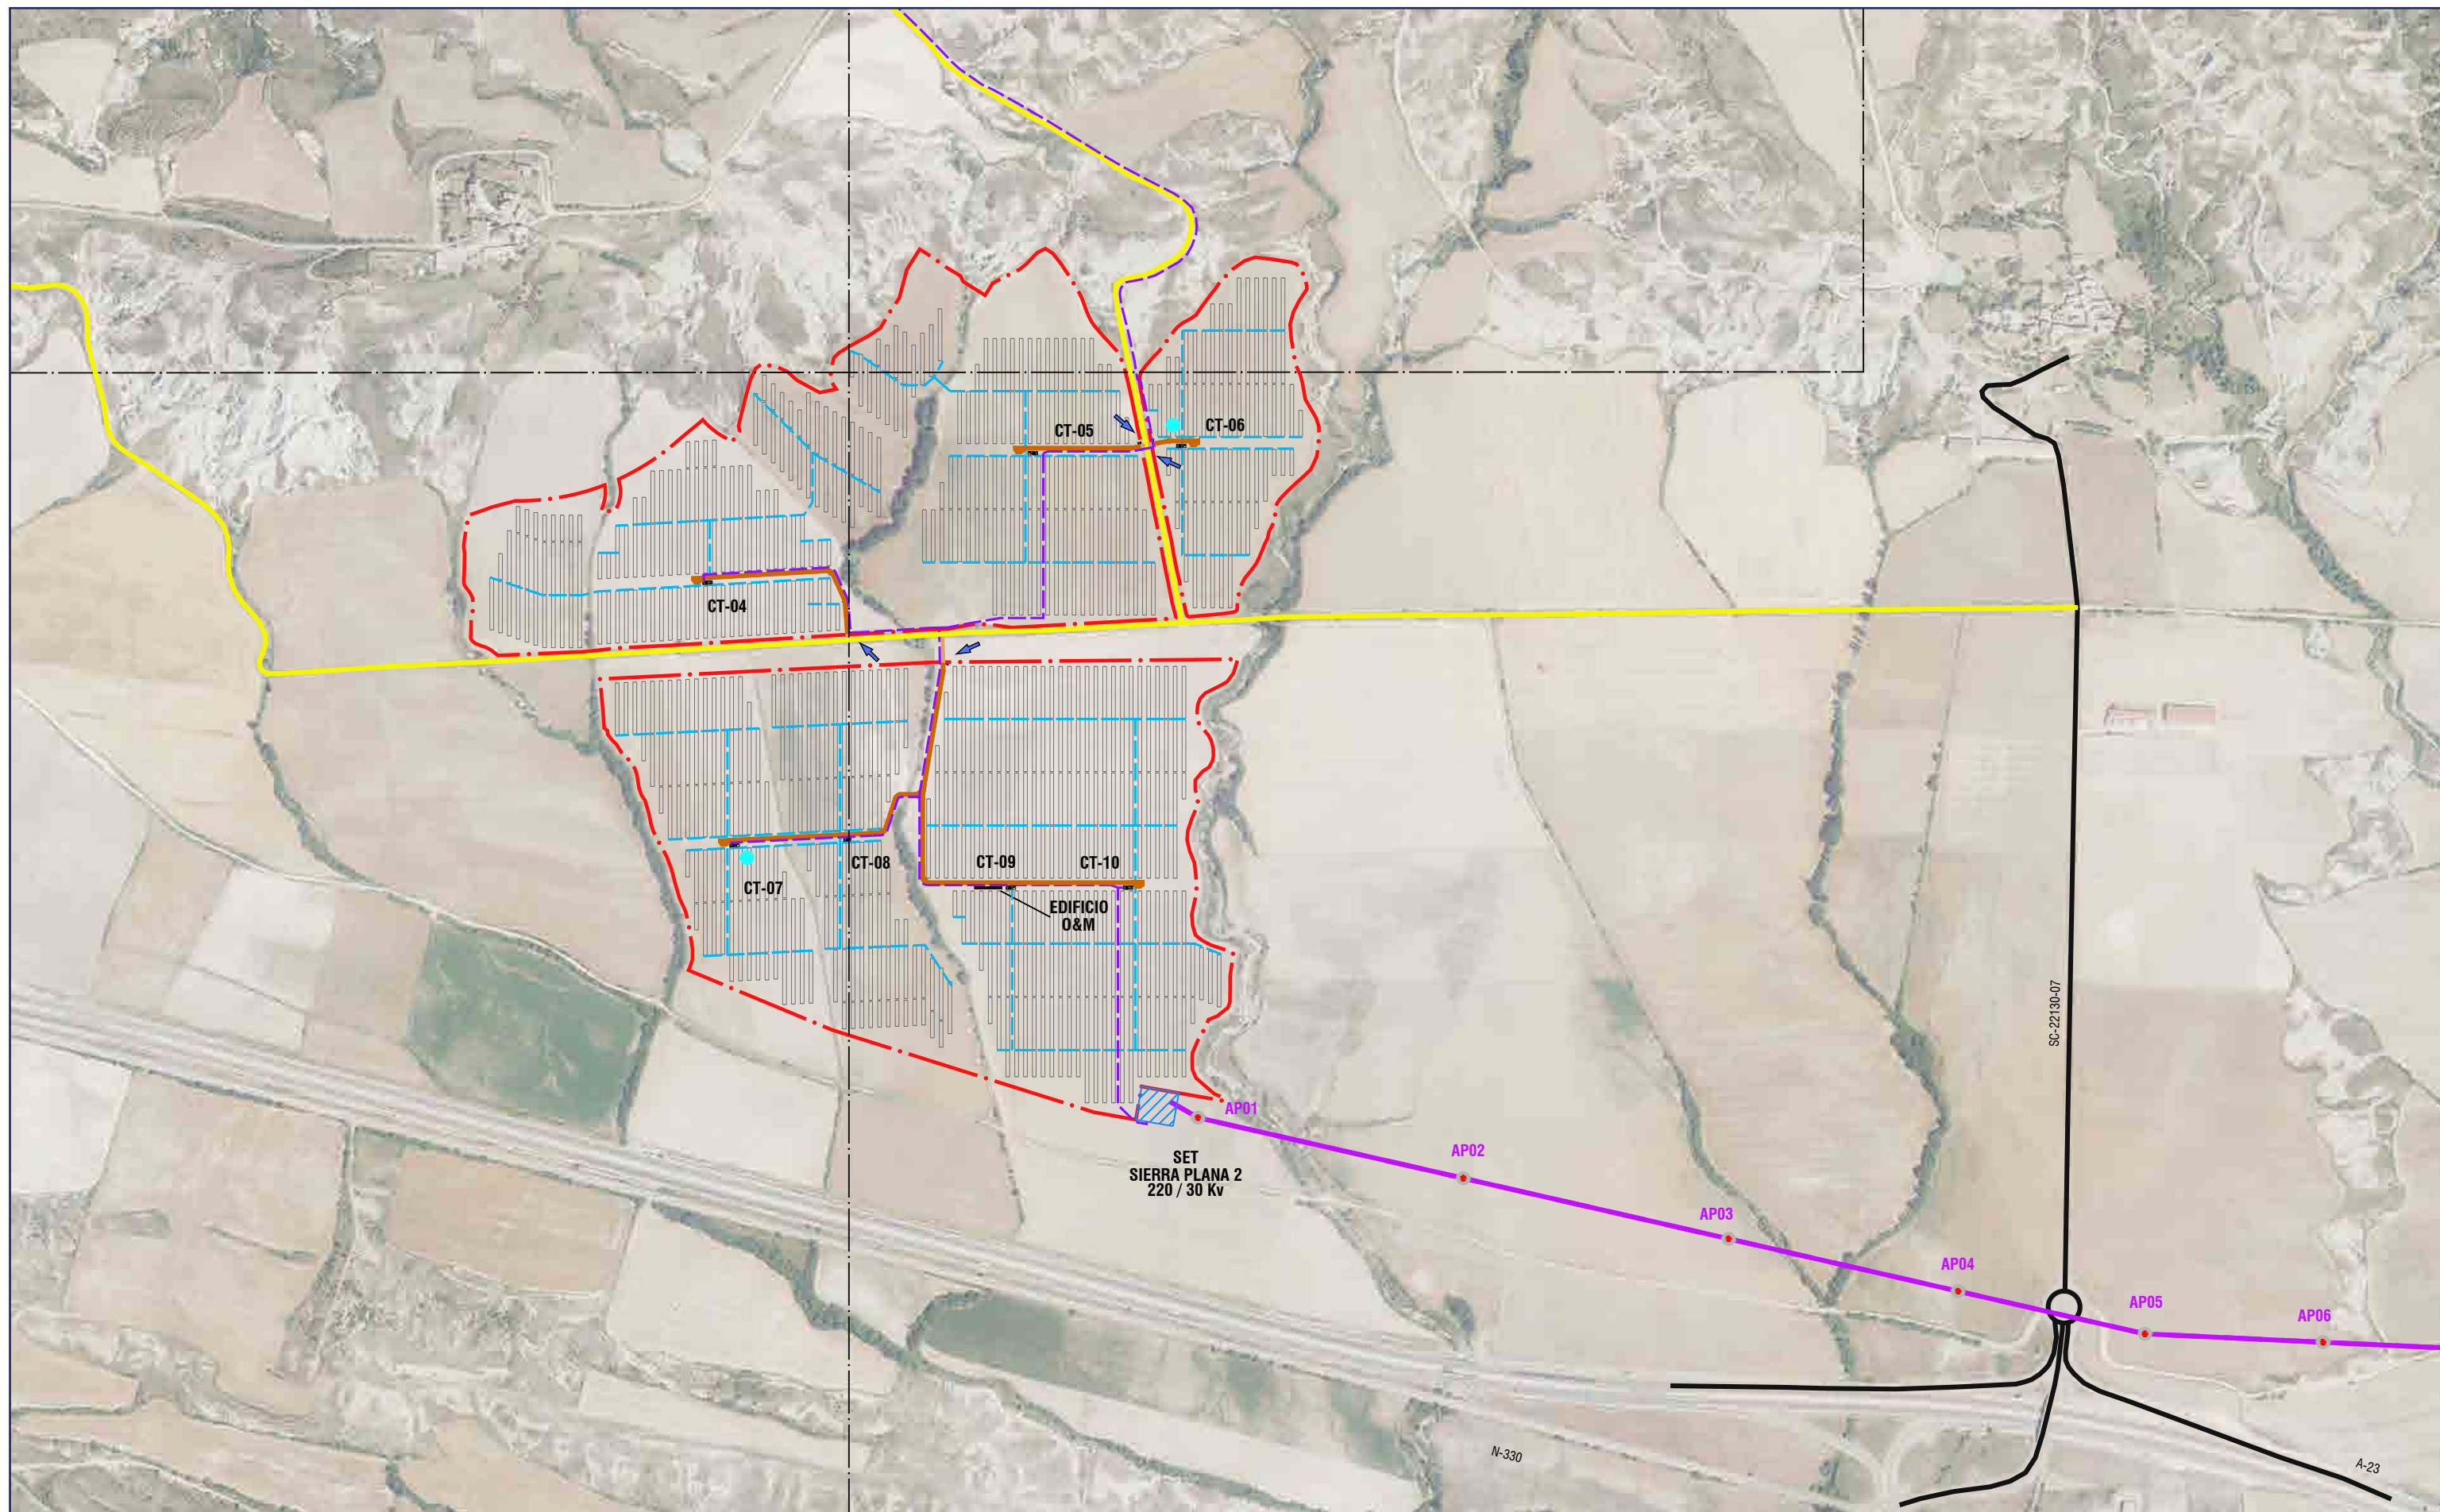

- Vallado PSFV Sierra Plana II
- Apoyos línea evacuación
- Línea evacuación aérea
- SET Sierra Plana 2

- Carretera existente
- Camino existente
- Camino nuevo

- Zanja BT
- Zanja MT
- Puerta acceso en vallado

- CT
- Estación meteorológica
- Edificio O&M

REDACTOR:
Carolina Alonso Torcal
Licenciada en Biología. Colegiado nº 18921-M C.B.P.C.M.

PROPIEDAD:
SOLAR ALTO GALLEGO, S.L.U.

COMPAS
CONSULTORES



Ortofoto. PSFV Sierra Plana I
1/7500 (A3)

ESTUDIO DE IMPACTO AMBIENTAL DEL PROYECTO
PLANTA FOTOVOLTAICA "FV SIERRA PLANA II"
Y SU INFRAESTRUCTURA DE EVACUACIÓN

02
HOJA 3 DE 4
JUNIO 2021
JACA
(HUESCA)



- Vallado PSFV Sierra Plana II
- Apoyos línea evacuación
- Línea evacuación aérea
- SET Sierra Plana 1
- SET Sierra Plana 2


REDACTOR:
Carolina Alonso Torcal
Licenciada en Biología. Colegiado nº 18921-M C.B.C.M.

PROPIEDAD:
SOLAR ALTO GALLEGO, S.L.U.



Ortofoto. Línea evacuación
1/20000 (A3)

ESTUDIO DE IMPACTO AMBIENTAL DEL PROYECTO
PLANTA FOTOVOLTAICA "FV SIERRA PLANA II"
Y SU INFRAESTRUCTURA DE EVACUACIÓN

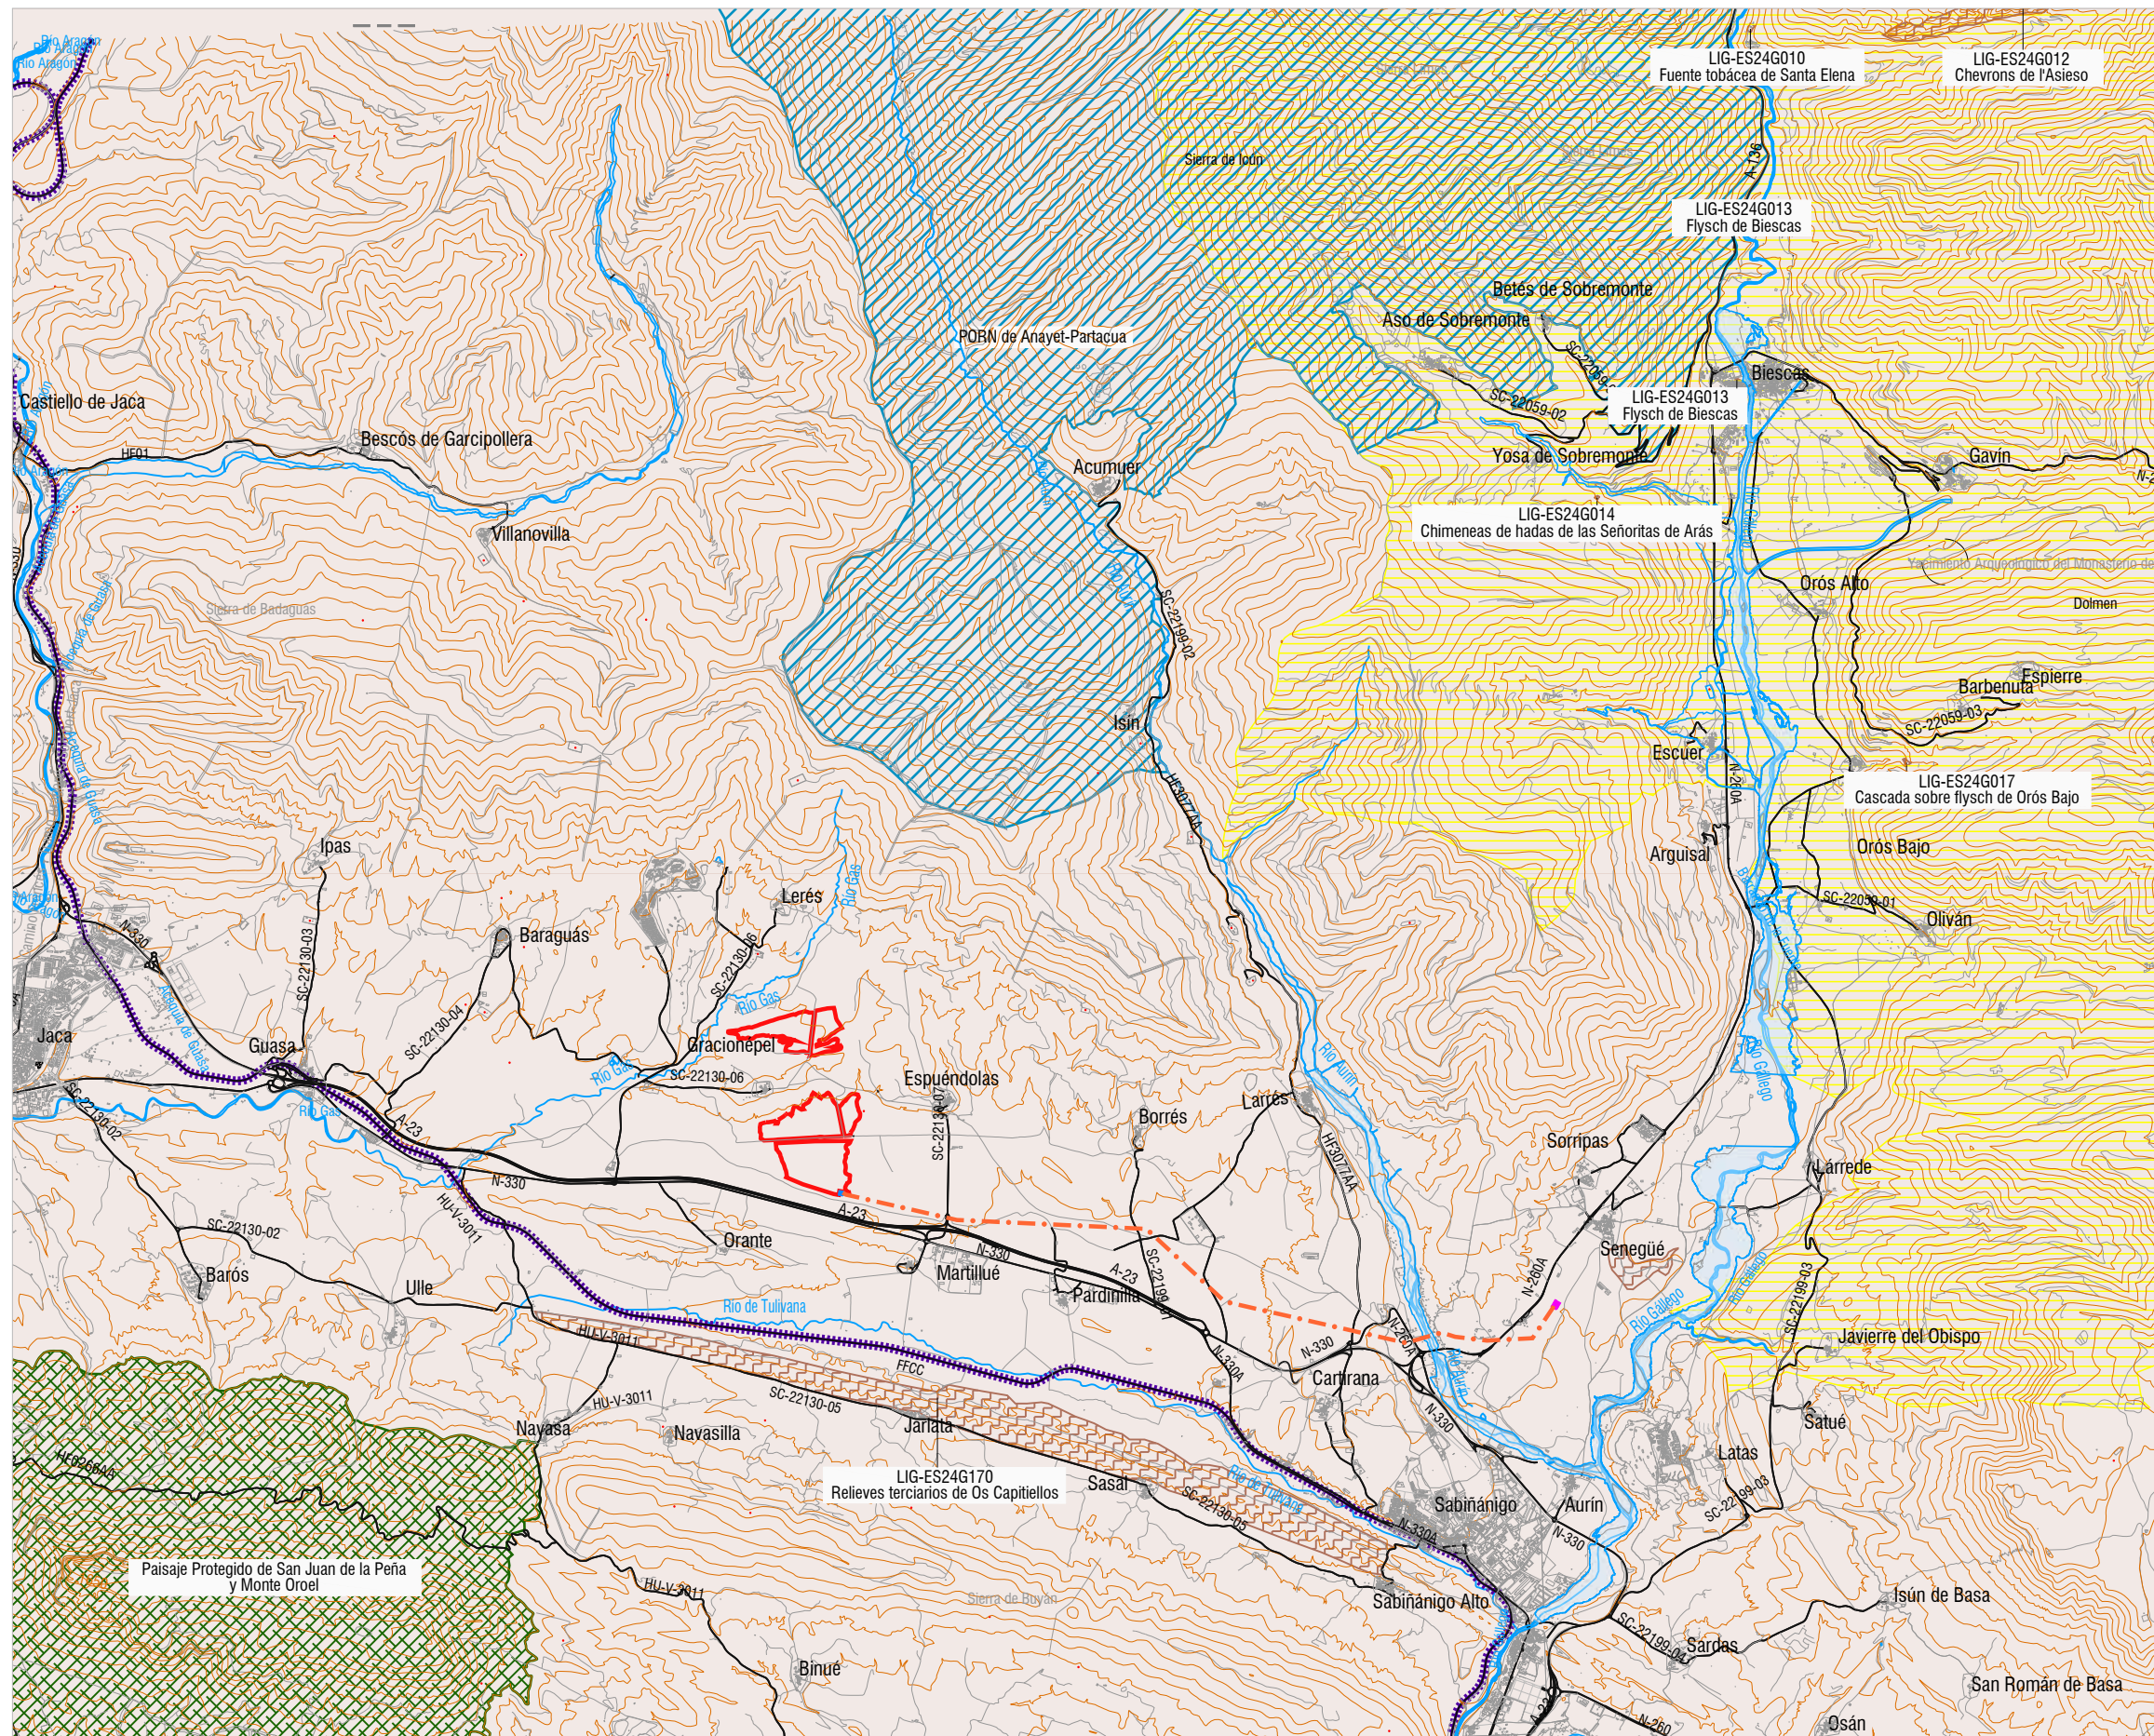

- Vallado PSFV Sierra Plana II
 - - - Línea evacuación aérea
 - SET Sierra Plana 1
 - SET Sierra Plana 2
-
- Espacios naturales protegidos
 - Plan de ordenación de los recursos naturales
 - Reserva de la Biosfera
 - Lugares de interés geológico (LIG)
 - Zonas de protección avifauna (RD 1432/2008)



Espacios naturales protegidos
1/75000 (A3)

REDACTOR:
Carolina Alonso Torcal
Licenciada en Biología. Colegiado nº 18921-M C.B.P.C.M.


[Signature]

PROPIEDAD:
SOLAR ALTO GALLEGO, S.L.U.

COMPAS
CONSULTORES

ESTUDIO DE IMPACTO AMBIENTAL DEL PROYECTO
PLANTA FOTOVOLTAICA "FV SIERRA PLANA II"
Y SU INFRAESTRUCTURA DE EVACUACIÓN

03
HOJA 2 DE 4
JUNIO 2021
JACA
(HUESCA)

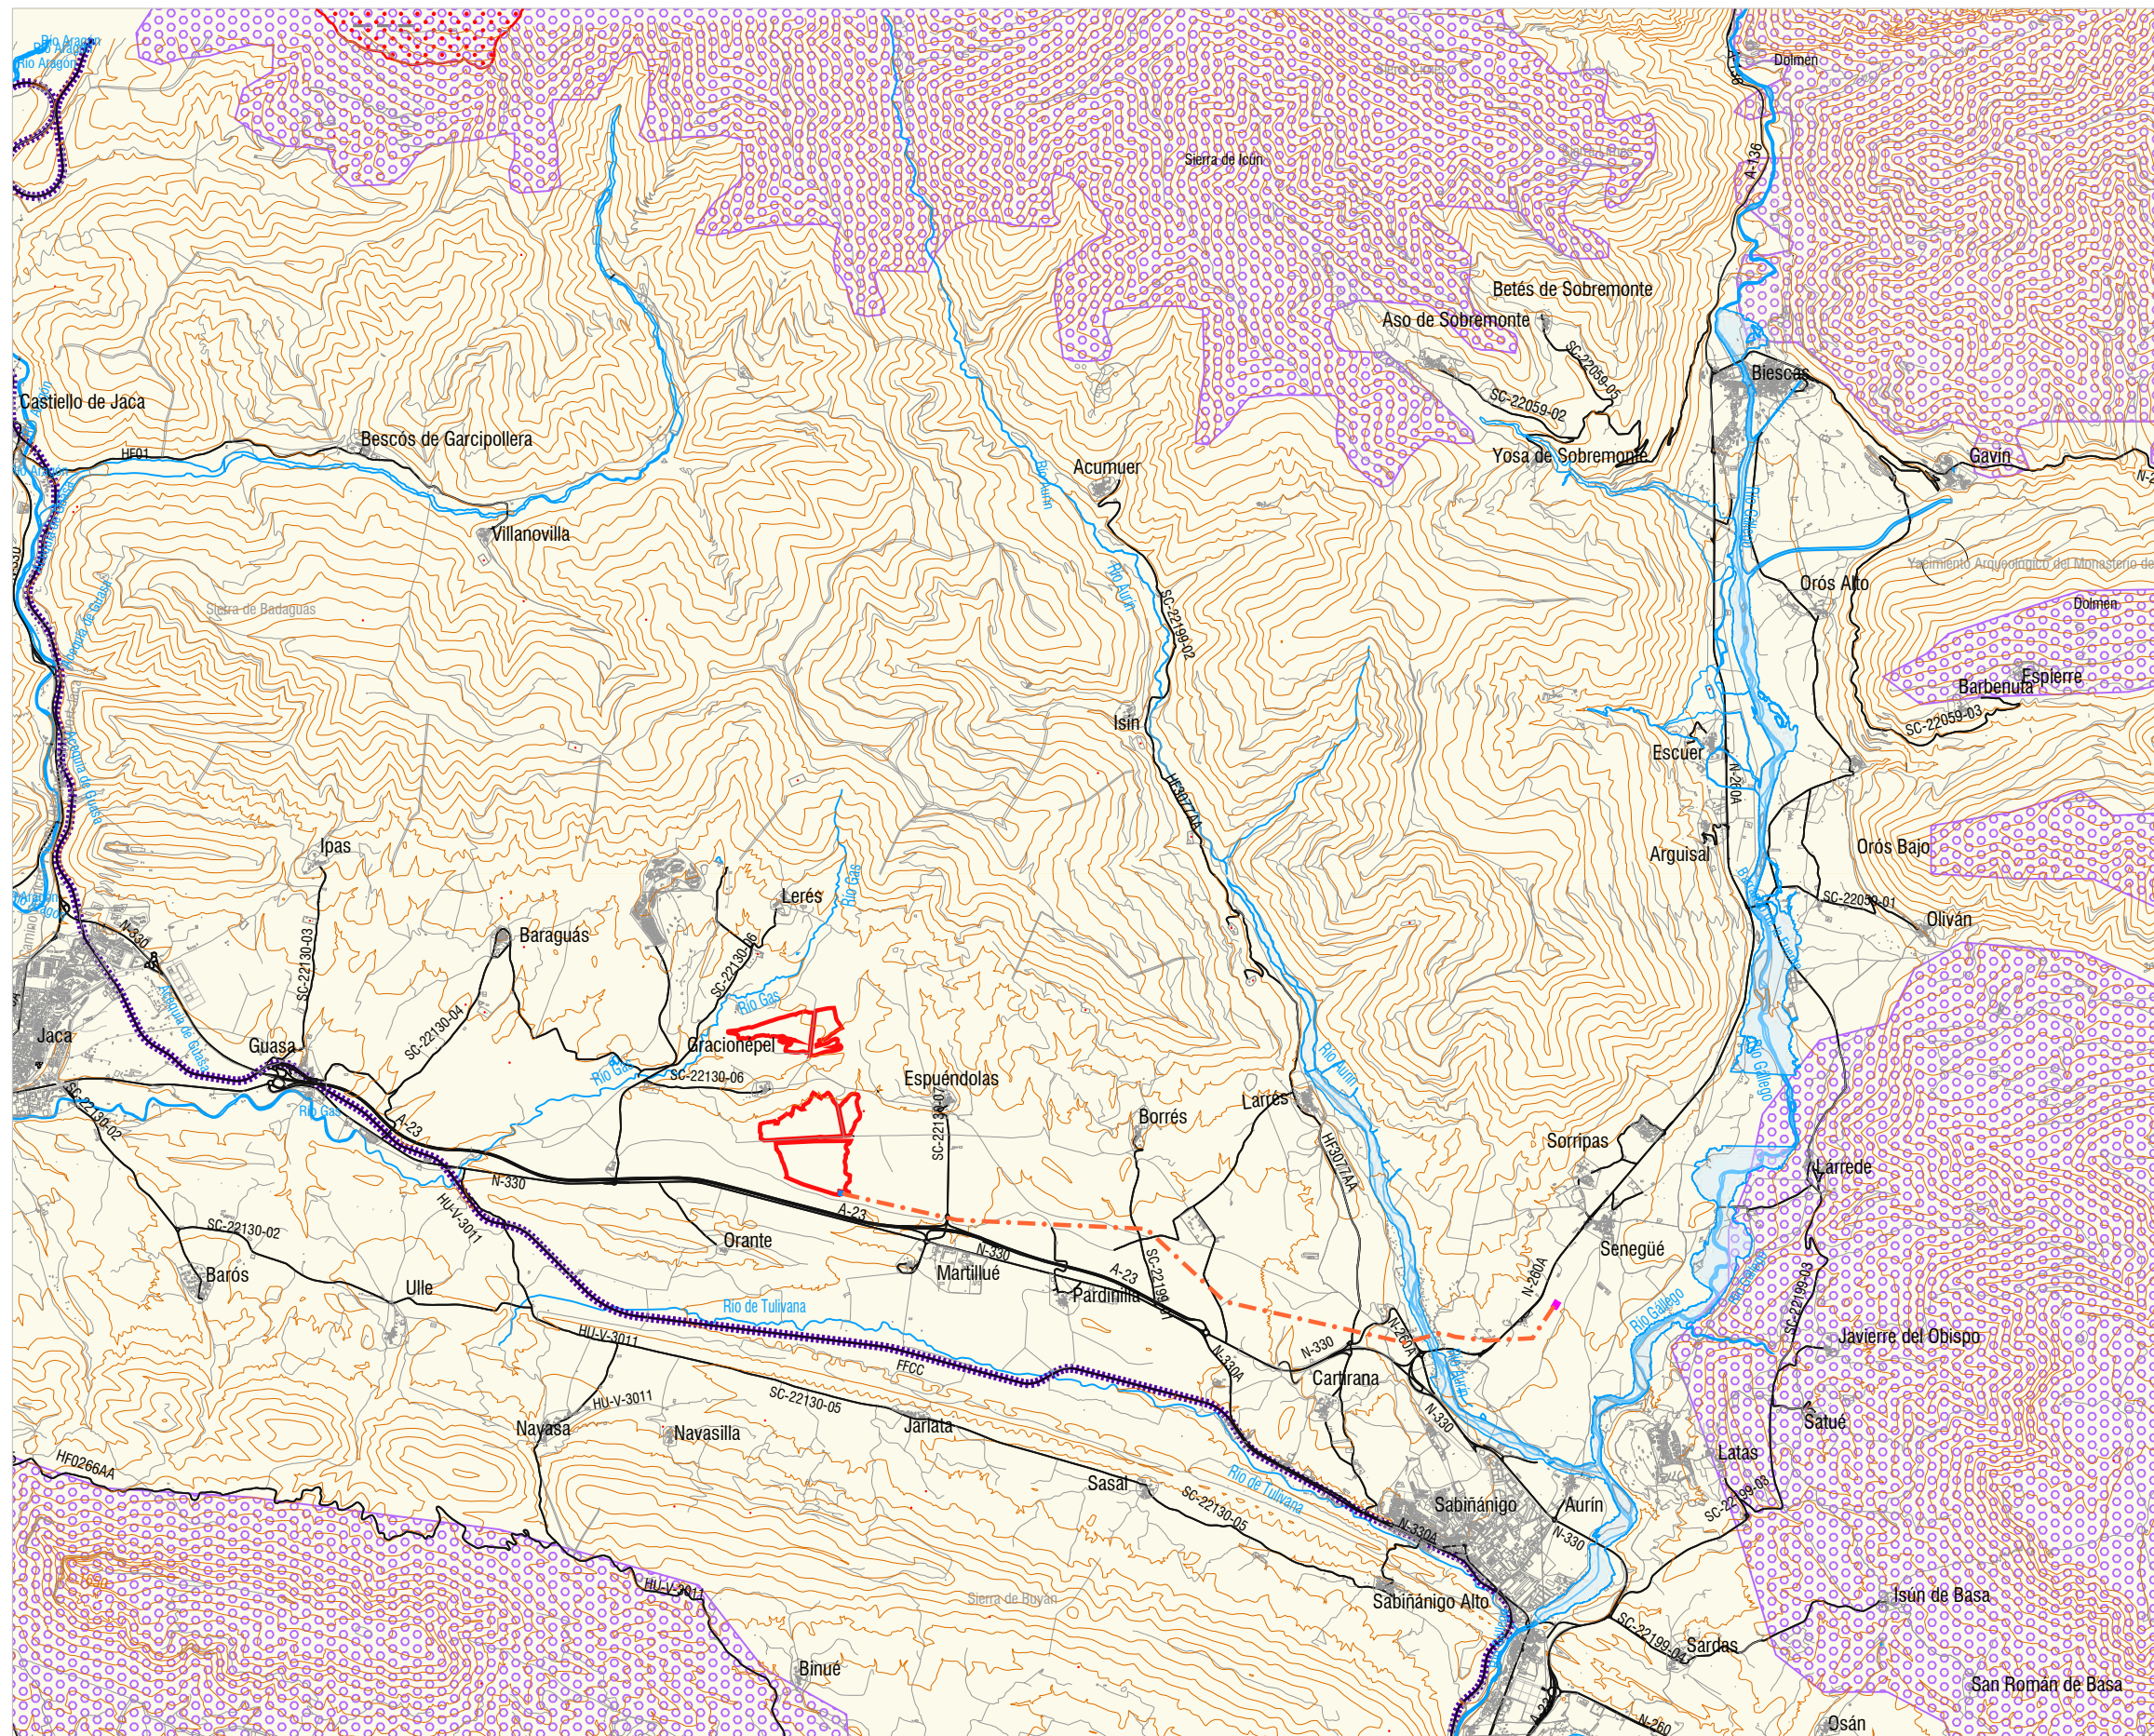

- Vallado PSFV Sierra Plana II
 - Línea evacuación aérea
 - SET Sierra Plana 1
 - SET Sierra Plana 2
-
- Ámbito de protección de *"Gypaetus barbatus"*
 - Áreas críticas de *"Gypaetus barbatus"*
 - Ámbito de protección de *"Tetrao urogallus"*


REDACTOR:
Carolina Alonso Torcal
Licenciada en Biología. Colegiado nº 18921-M C.B.P.C.M.

PROPIEDAD:
SOLAR ALTO GALLEGO, S.L.U.



Espacios naturales protegidos
1/75000 (A3)

ESTUDIO DE IMPACTO AMBIENTAL DEL PROYECTO
PLANTA FOTOVOLTAICA "FV SIERRA PLANA II"
Y SU INFRAESTRUCTURA DE EVACUACIÓN

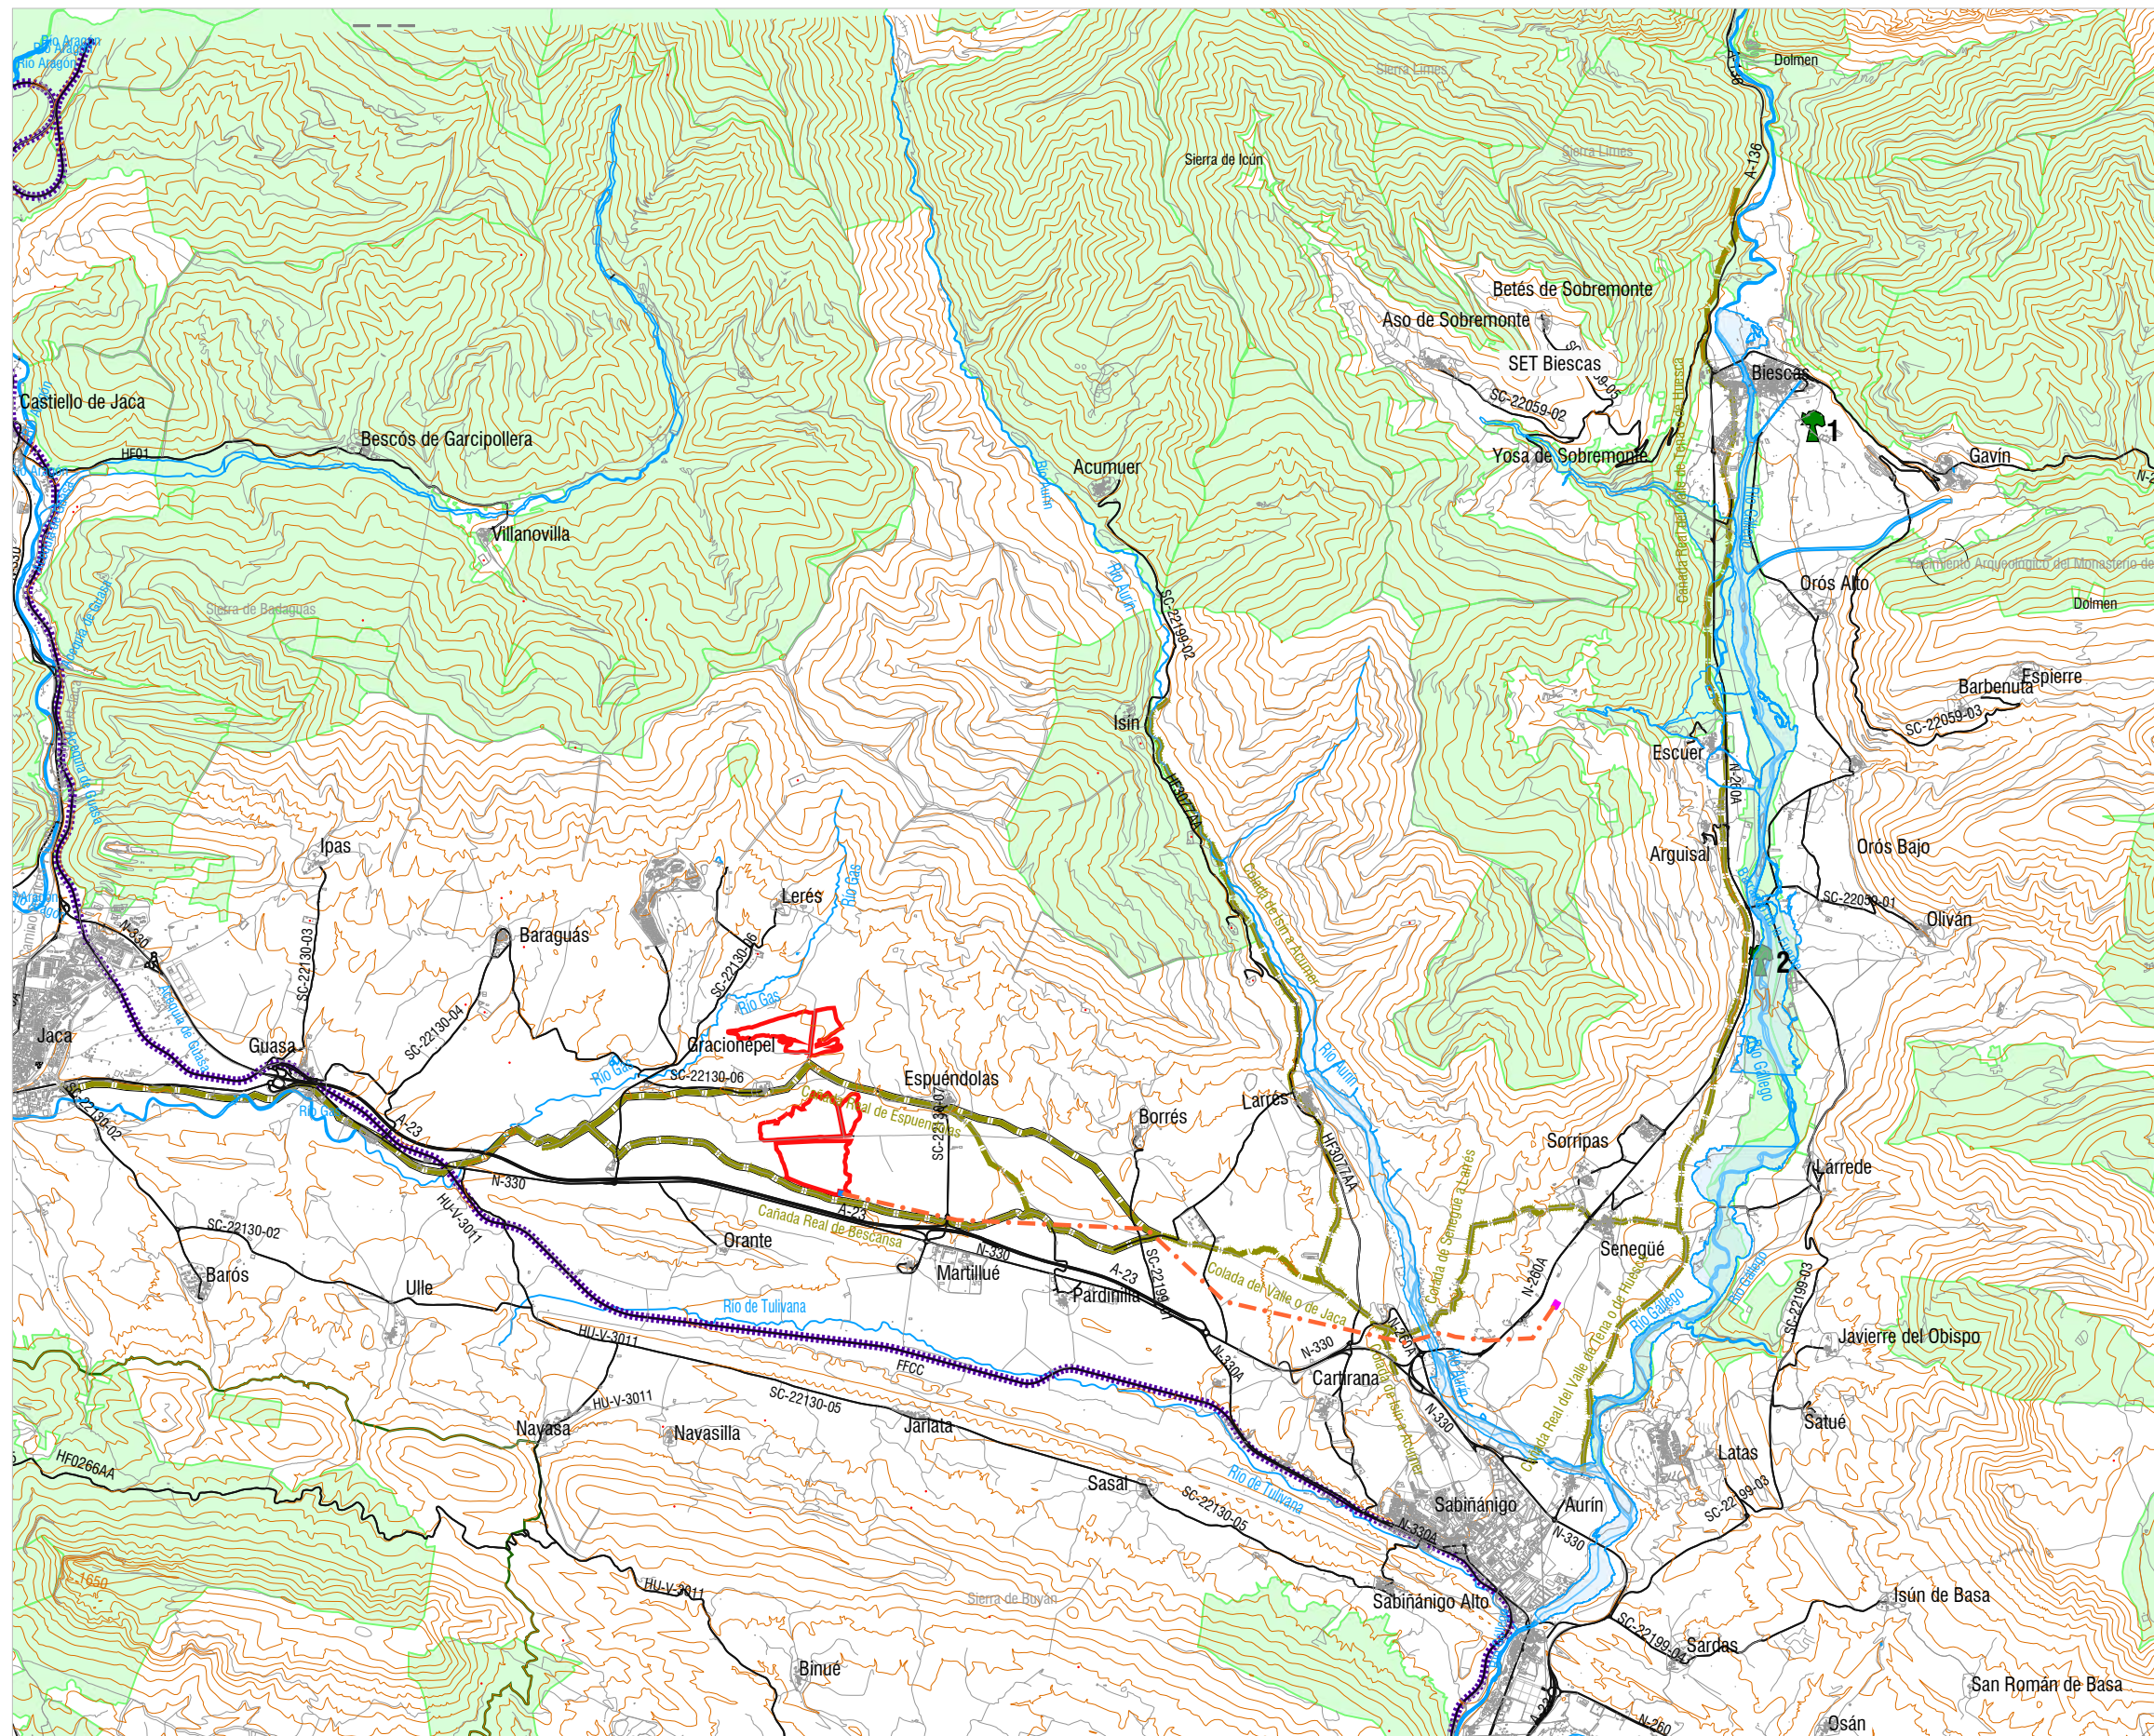

- Vallado PSFV Sierra Plana II
 - Línea evacuación aérea
 - SET Sierra Plana 1
 - SET Sierra Plana 2
-
- Montes de utilidad pública (MUP)
 - Vías pecuarias
 - Árboles singulares
 - 1.- Pinsapo de Arratiecho
 - 2.- Espino amarillo de Oliván

REDACTOR:
Carolina Alonso Torcal
Licenciada en Biología. Colegiado nº 18921-M C.B.C.M.

PROPIEDAD:
SOLAR ALTO GALLEGO, S.L.U.



Espacios naturales protegidos
1/75000 (A3)

ESTUDIO DE IMPACTO AMBIENTAL DEL PROYECTO
PLANTA FOTOVOLTAICA "FV SIERRA PLANA II"
Y SU INFRAESTRUCTURA DE EVACUACIÓN