


Une con T.M. de Villahermosa del Campo

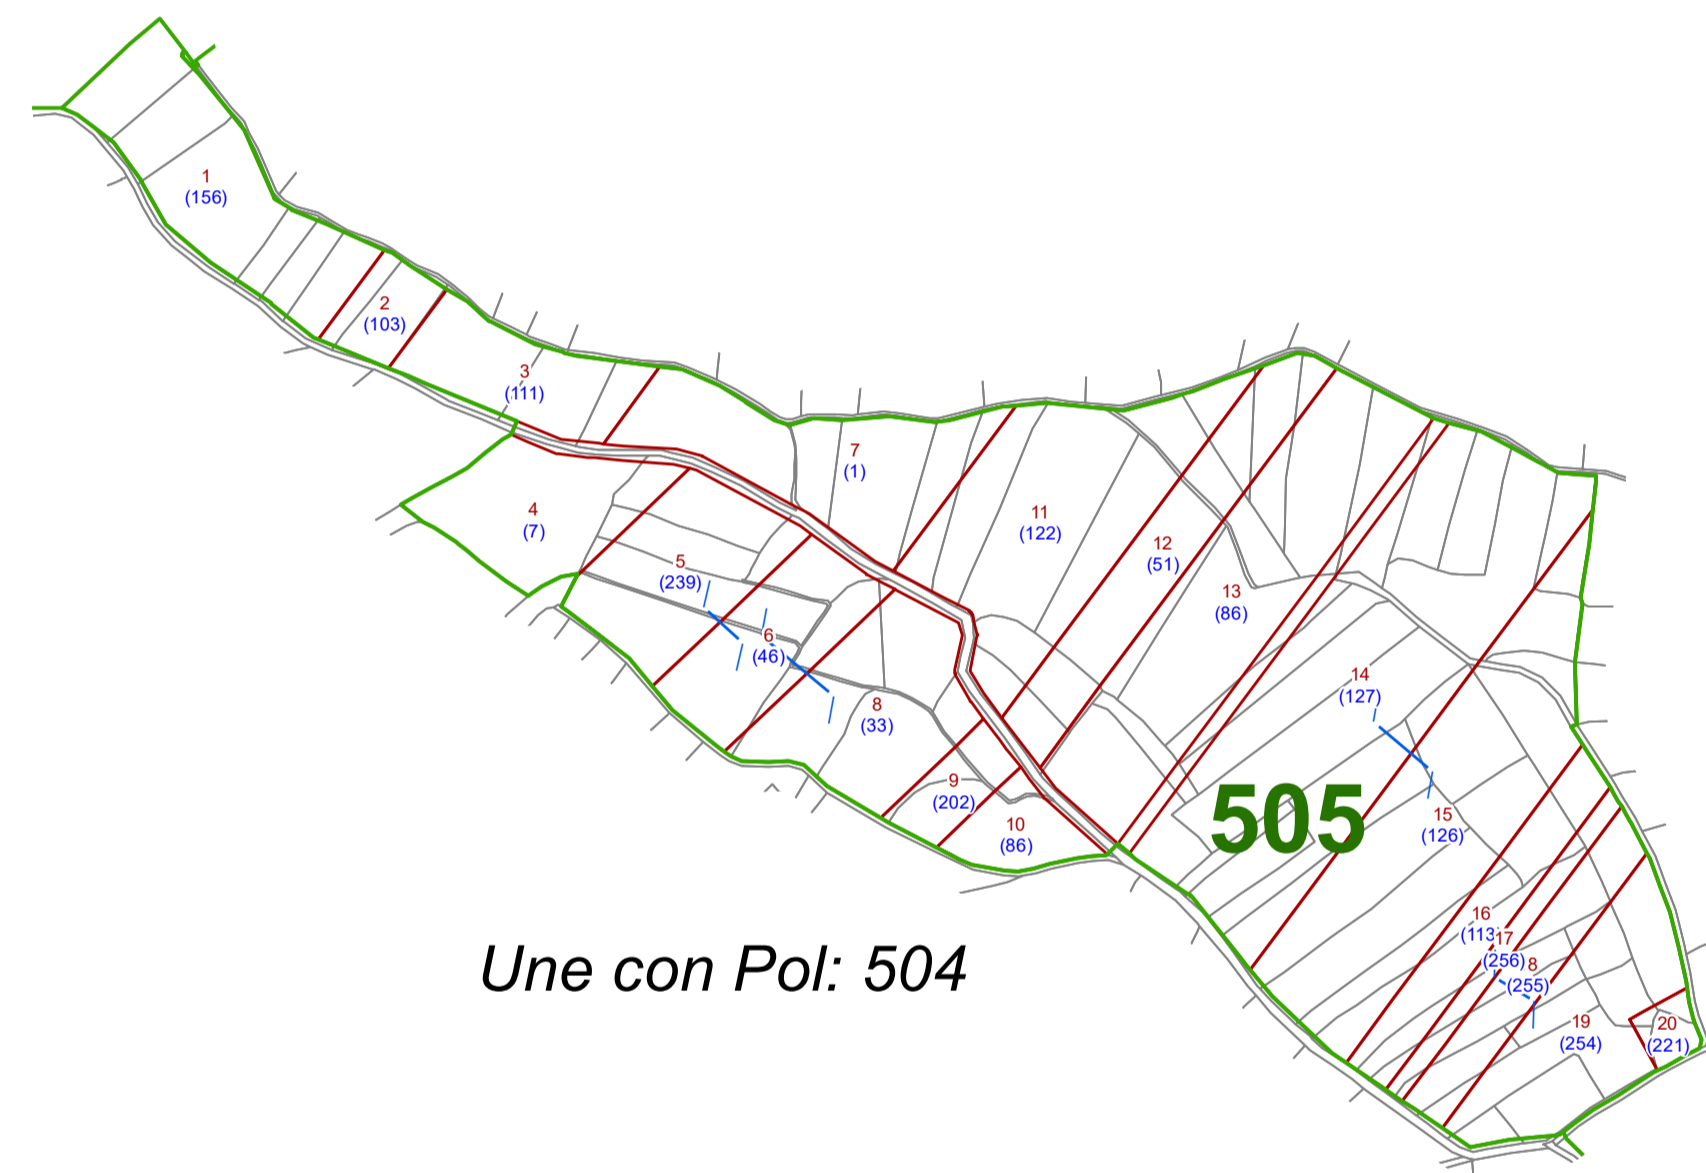

Une con Pol: 506

Une con Pol: 504

<p>Esquema de subpartimento</p>	<p>Legenda</p> <ul style="list-style-type: none"> — Agrupación explotador — Agrupación propietario Polígonos acuerdo Fincas de reemplazo Parcelas (1) Propietario
<p>Esquema de polígonos de Bases Definitivas</p>	<p>Esquema de polígonos de Acuerdo</p>
<p>GOBIERNO DE ARAGON DEPARTAMENTO DE DESARROLLO RURAL Y SOSTENIBILIDAD <small>Departamento de Agricultura, Ganadería y Medio Ambiente</small> DIRECCIÓN GENERAL DE DESARROLLO RURAL</p>	
<p>Administración del proyecto: BASES DEFINITIVAS Y ACUERDO DE LA ZONA DE CONCENTRACION PARCELARIA DE CUCALÓN (TERUEL).</p>	
<p>Administración del plano: PLANO DE FINCAS DE REEMPLAZO POR POLIGONOS: POLIGONO 505</p>	
<p>Escala: SEPTIEMBRE 2021</p>	<p>Escala: 1:5.000 PARA DRA1</p>
<p>Numero de plano: 7.5</p>	