



Pol.519 Parc.3561

SOTERRAMIENTO LÍNEAS AÉREAS DE MEDIA TENSIÓN QUE ALIMENTAN A CDT Z03652 "STA.EULALIA CD"
EN SANTA EULALIA (TERUEL)

DESTINATARIO DEL PROYECTO:

EMPLAZAMIENTO: Santa Eulalia
DIRECCIÓN: Parcela 3561 Polígono 519
MUNICIPIO: Término municipal de Santa Eulalia (Teruel).



TÍTULO PLANO: PLANO GENERAL PARCELARIO

PLANO Nº: 01.01


ESCALA: 1:1000

VERSIÓN: 1

TIPOLOGÍA: Reforma de L.A.S.M.T.
PROMOTOR: EDISTRIBUCIÓN Redes Digitales, S.L.U.

Rafael Flores Ventura
Ingeniero Técnico Industrial
COL. Nº 5.557

FECHA: Septiembre 202

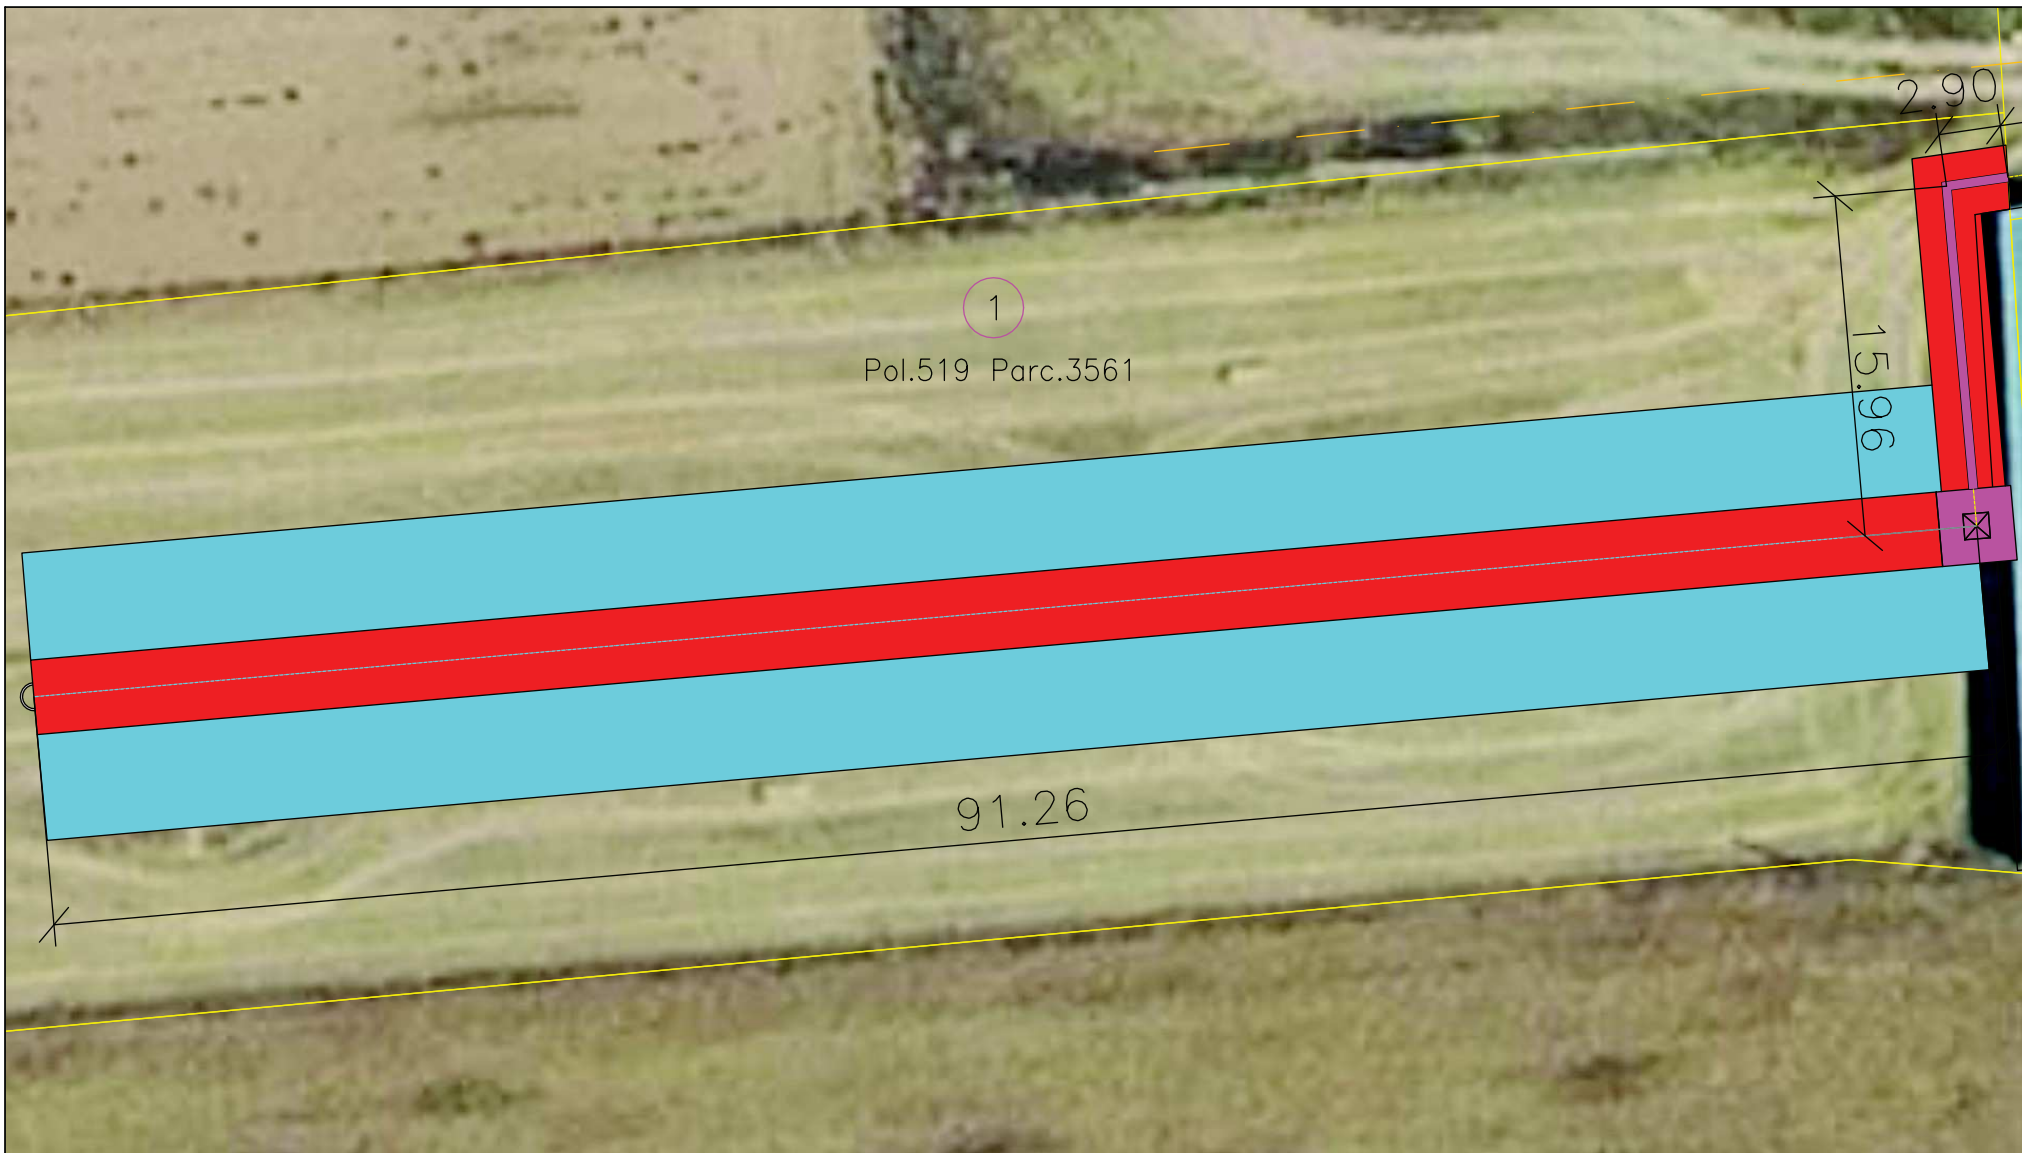

LEYENDA	
RED AEREA M.T. A INSTALAR	
RED SUBT. M.T. EN PROYECTO	
SUPERFICIE A EXPROPIAR	
SERVIDUMBRE DE PASO	
SERVIDUMBRE DE VUELO	

<p>SOTERRAMIENTO LÍNEAS AÉREAS DE MEDIA TENSIÓN QUE ALIMENTAN A CDT Z03652 "STA.EULALIA CD" EN SANTA EULALIA (TERUEL)</p>		
<p>DESTINATARIO DEL PROYECTO:</p>		
<p>EMPLAZAMIENTO: Santa Eulalia DIRECCIÓN: Parcela 3561 Polígono 519 MUNICIPIO: Término municipal de Santa Eulalia (Teruel).</p>	<p>PLANO Nº: 01.01</p>	
<p>TÍTULO PLANO: Afeción a Finca 1 Modificación</p>	<p>ESCALA: 1:250</p>	
<p>TIPOLOGÍA: Reforma de L.A.S.M.T. PROMOTOR: EDISTRIBUCIÓN Redes Digitales, S.L.U.</p>	<p>VERSIÓN: 1</p>	
<p>Rafael Flores Ventura Ingeniero Técnico Industrial COL. Nº 5.557</p>		<p>FECHA: Agosto 2021</p>