
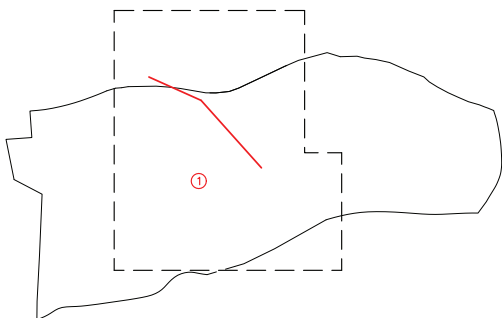


**DETALLE TOMA DE TIERRA**

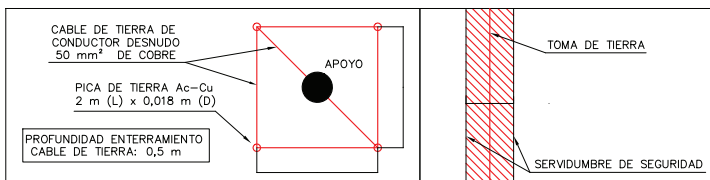

**EREDES**

Hidroeléctrico Distribución Eléctrica, S.A.U.

ANEXO MODIFICADO DE PROYECTO  
LAT (25 kV) PUEBLA DE RODA-LAGUARRES (EJE SUR) / FASE 6  
VARIANTE DERIVACION A CTI EL SOLER  
(Termino Municipal de Graus)

**novotec**

PROYECTO N°  
J49805B

Datos catastrales: Polígono 1 - Parcela 12  
Calificación urbanística: Suelo No Urbanizable Genérico (SNU-G)

Municipio: Graus  
Situación: Campos  
Denominación: --  
Superficie total de la finca: 96.386m²  
Clase de cultivo: Labor (Lb.)

Propietario: JOSE MANUEL LLENA BAFALUY (N.I.F. 18.009.7745)  
Dirección: BO EL SOLER - 22430 GRAUS (HUESCA)

Vuelo de línea medido sobre el eje (m): 132  
Altura mínima del conductor inferior sobre la finca (m): 10,5  
Superficie afectada por la servidumbre de vuelo (m²): 649  
Superficie afectada por la servidumbre de seguridad (m²): 1187  
Superficie afectada por la servidumbre total (m²): 1836

Apoyos que se instalan: 1 (N°891)


Superficie ocupada por el apoyo (m²): 1,35  
Superficie ocupada por la toma de tierra (m²): 4

SUPERFICIES YA INCLUIDAS  
EN LA SERVIDUMBRE TOTAL

1:1.000

PLANO PARCELARIO


AFECCION A  
FINCA N° 1

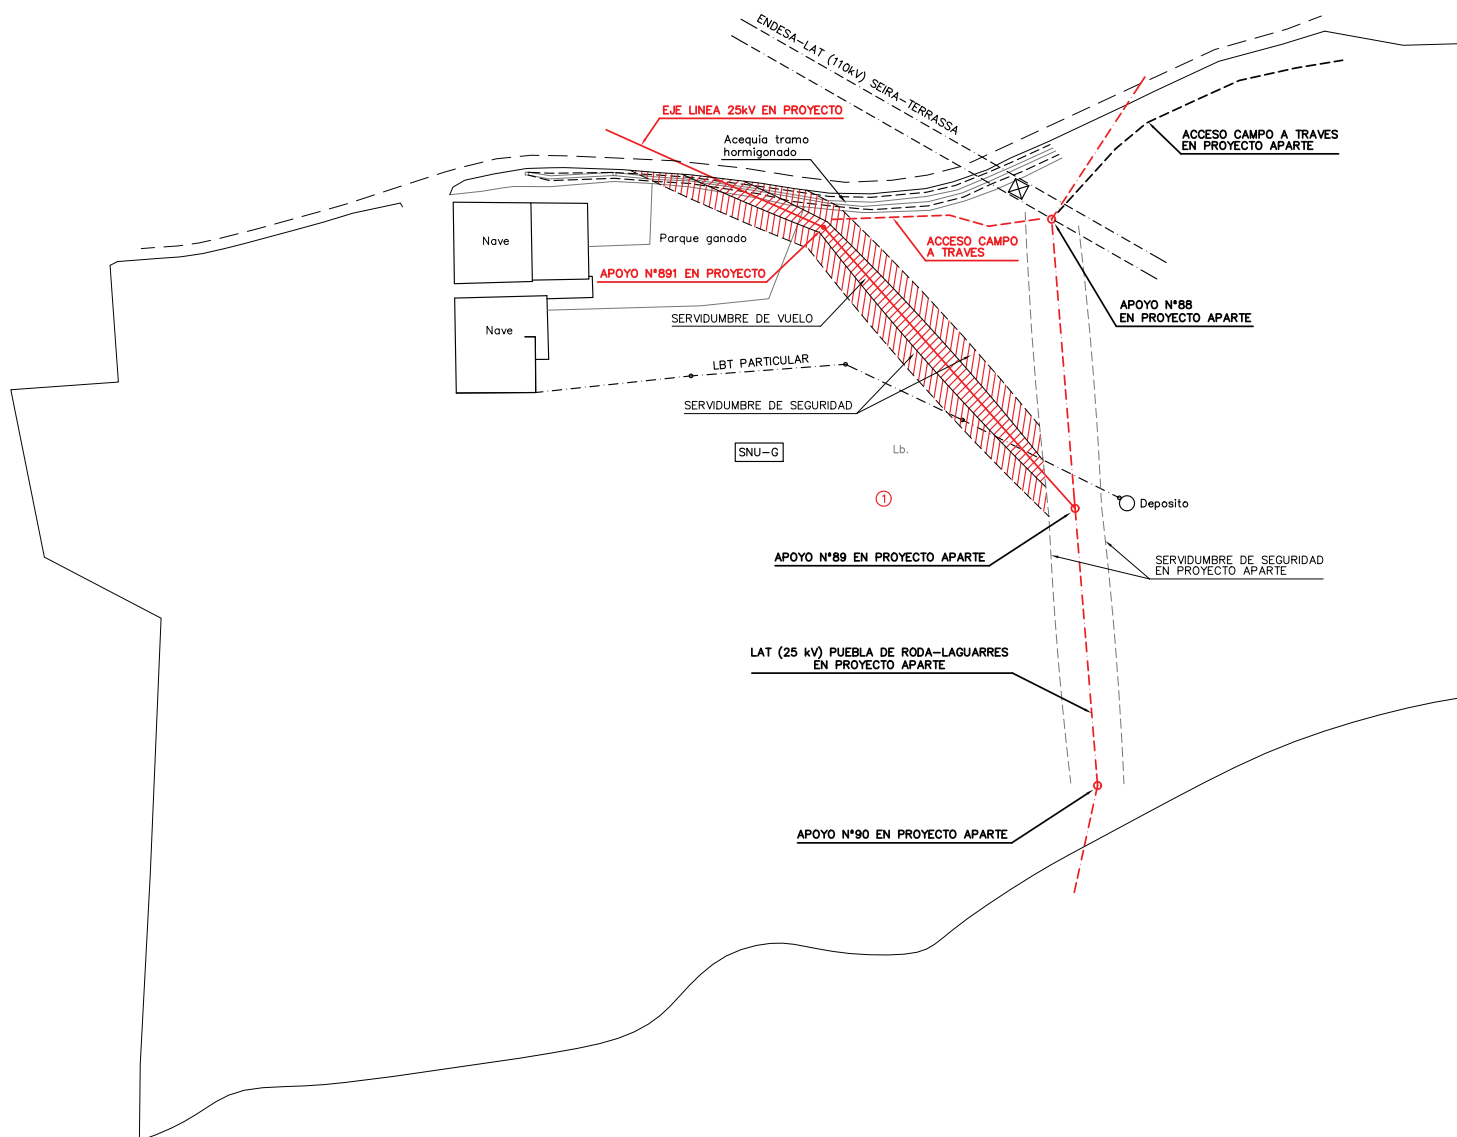

EDICION	FECHA	FIRMA	EDICION	FECHA	FIRMA	EDICION	FECHA	FIRMA	EDICION	FECHA	FIRMA	
D			C			B			A	06	21	NOVOTEC

# EXTRACTO FINCA N° 1

A CR LAGUARRES  
(EN PROYECTO APARTE)  
74m (SN)  
94-AL1/22-ST1A (LA-110)  
T. MAX=1200Kg  
ADSS-48  
T. MAX=750Kg

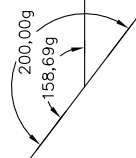

A CTI "CASA SIERRA"  
(EN PROYECTO APARTE)  
77m (SR)  
94-AL1/22-ST1A (LA-110)  
T. MAX=1200Kg  
ADSS-48  
T. MAX=750Kg




**ASLAMIENTO DE PUNTES MEDIANTE CINTA OLIT 25kv (o similar)**  
**PARARRAYOS**  
**CORTACIRCUITOS FUSIBLES**  
**NUOVO CTI "EL SOLER"**  
**ANTIESCALO DE LADRILLO**

**ASLAMIENTO DE PUNTES MEDIANTE CINTA OLIT 25kv (o similar)**  
**SECCIONADORES UNIPOLARES**  
**ANTIESCALO DE LADRILLO**

**PASO DE FASE EXISTENTE (LINEA GENERAL)**

**PASO DE FASE PROYECTADO (DERIVACION)**

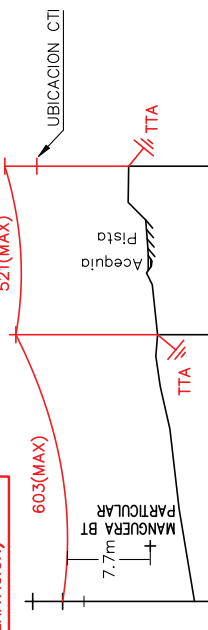

PLANO DE COMPARACION 540,00

TIPO DE CADENA	H	H	H	H
NUMERO DEL APOYO Y VANO (m)	89	100	891	6.3 892
COTAS DEL TERRENO (m)	545,05	548,51	551,21	
TIPO DE APOYO	HALCON-3000/14 (H1200+H1200 EN CABEZA SH1) (SR)			
DISTANCIAS AL ORIGEN (m)	0	100	163	

