DOCUMENTO Nº 2

PLANOS

ÍNDICE DE PLANOS

NÚMERO	DESIGNACIÓN
1	SITUACIÓN E ÍNDICE
2	DISTRIBUCIÓN DE HOJAS
3	PLANTA DE REPLANTEO
4	PLANTA GENERAL
5	PERFILES LONGITUDINALES
6	PERFILES TRANSVERSALES
6.1	TRAMO MEQUINENZA-PUERTO
6.2	TRAMO PUERTO-FABARA
7	SECCIONES TIPO
8	DRENAJE
8.1	PLANTA
8.2	DETALLES
9	ESTRUCTURAS
10	INTERSECCIONES
11	SEÑALIZACIÓN, BALIZAMIENTO Y DEFENSAS
11.1	PLANTA
11.2	DETALLES
12	REPOSICIÓN DE SERVICIOS
12.1	PLANTA
12.2	DETALLES
13	SOLUCIONES PROPUESTAS AL TRÁFICO
14	INTEGRACIÓN AMBIENTAL
14.1	PLANTA
14.2	DETALLES
15	EXPROPIACIONES

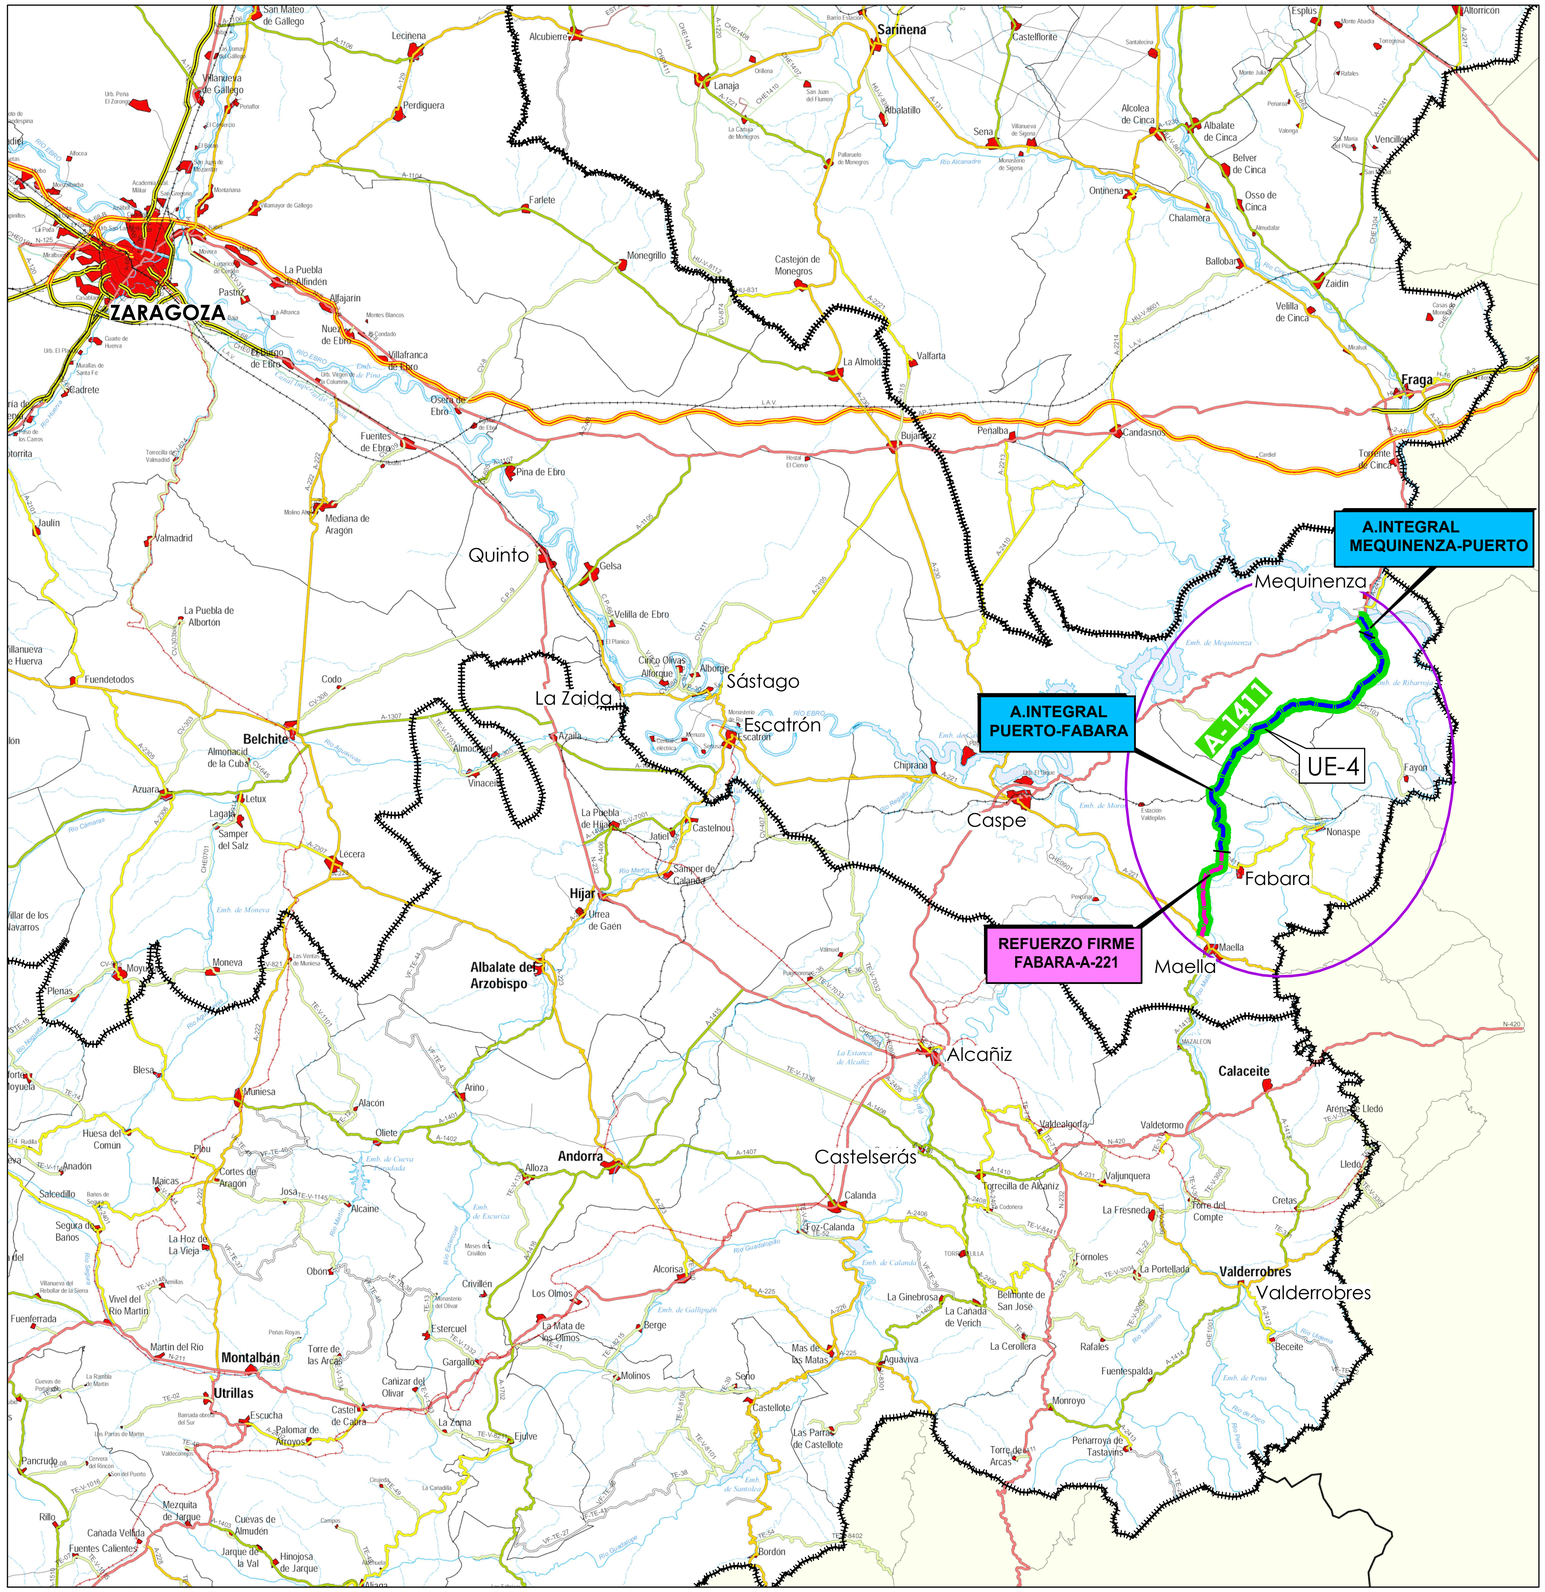

Leyenda

Límites de provincia

UNIDADES DE ACTUACIÓN ITINERARIO 1

UE-4

NOM. FICHERO:ITI 01-UE04-DR-01-LE-SIT_INDICE-D01.dwg

GOBIERNO DE ARAGON	Departamento de Vertebración del Territorio, Movilidad y Vivienda	DIRECCIÓN GENERAL DE CARRETERAS	EL CONSULTOR A.I.T. Consultores Aragón, S.L.	POR EL CONSULTOR D. Vicente Elipe Maicas	LA INGENIERA DIRECTORA DEL PROYECTO D. Celia Bautista Alonso	ESCALA 1:500.000 EN ORIGINAL UNE A3	DESIGNACIÓN DE LA OBRA PROYECTO DE TRAZADO DEL ITINERARIO Nº 1 "BAJO ARAGÓN" DEL PLAN EXTRAORDINARIO DE CARRETERAS DE LA RAA (2020 - 2025)	CLAVE PT-PEXT-ITI1	UD. EJECUCIÓN 4	PLANO Nº 1	TÍTULO DEL PLANO SITUACIÓN E ÍNDICE	FECHA MAR-2022 HOJA 1 DE 1

MEQUINENZA

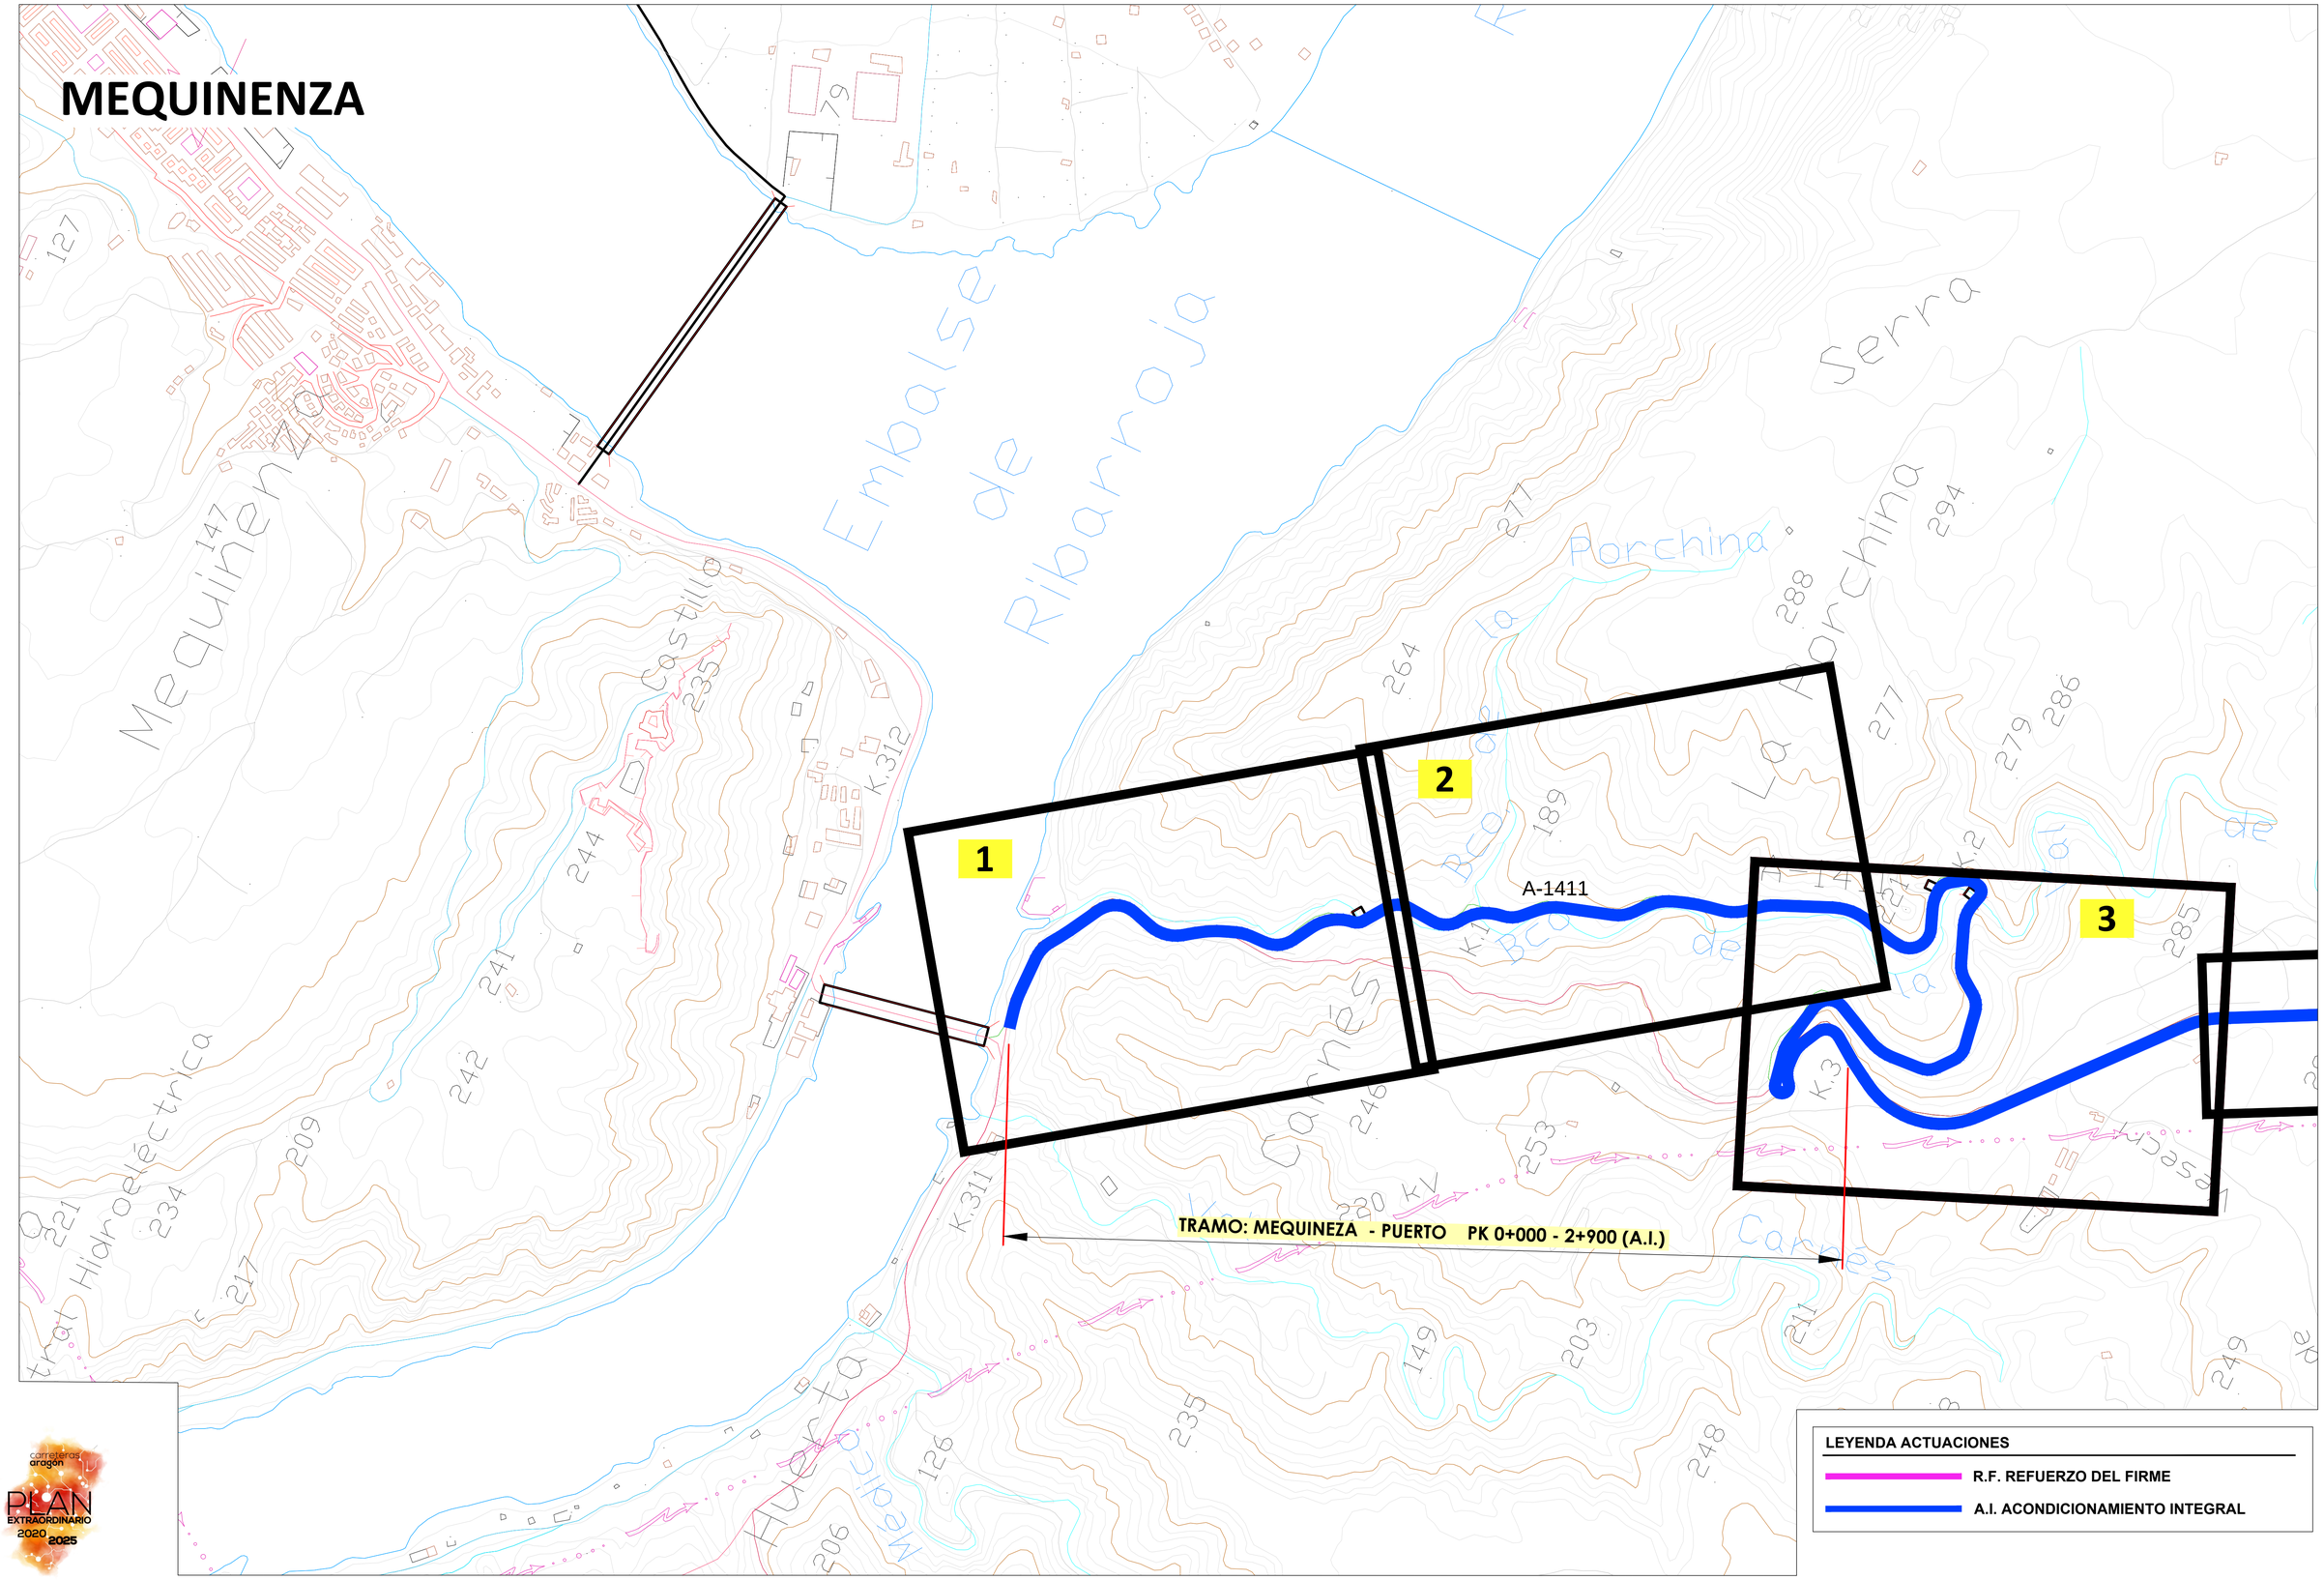

LEYENDA ACTUACIONES

- R.F. REFUERZO DEL FIRME
- A.I. ACONDICIONAMIENTO INTEGRAL

MEQUINENZA - PUERTO

GOBIERNO DE ARAGON	Departamento de Vertebración del Territorio, Movilidad y Vivienda	DIRECCIÓN GENERAL DE CARRETERAS	EL CONSULTOR A.I.T. Consultores Aragón, S.L.	POR EL CONSULTOR D. Vicente Elipe Maicas	LA INGENIERA DIRECTORA DEL PROYECTO D. Celia Bautista Alonso	ESCALA 1/5.000 (0 50 100m) EN ORIGINAL UNE A1	DESIGNACIÓN DE LA OBRA PROYECTO DE TRAZADO DEL ITINERARIO Nº 1 "BAJO ARAGÓN" DEL PLAN EXTRAORDINARIO DE CARRETERAS DE LA RAA (2020 - 2025)	CLAVE PT-PEXT-ITI.01	UD. EJECUCIÓN 4	PLANO Nº 2.1	TÍTULO DEL PLANO DISTRIBUCIÓN DE HOJAS TRAMO MEQUINENZA - PUERTO ACONDICIONAMIENTO INTEGRAL	FECHA MAR-2022 HOJA 1 DE 3

NOM. FICHERO:TI 01-UE04-DR-02-LE-DISTRIBUCION-D01.dwg

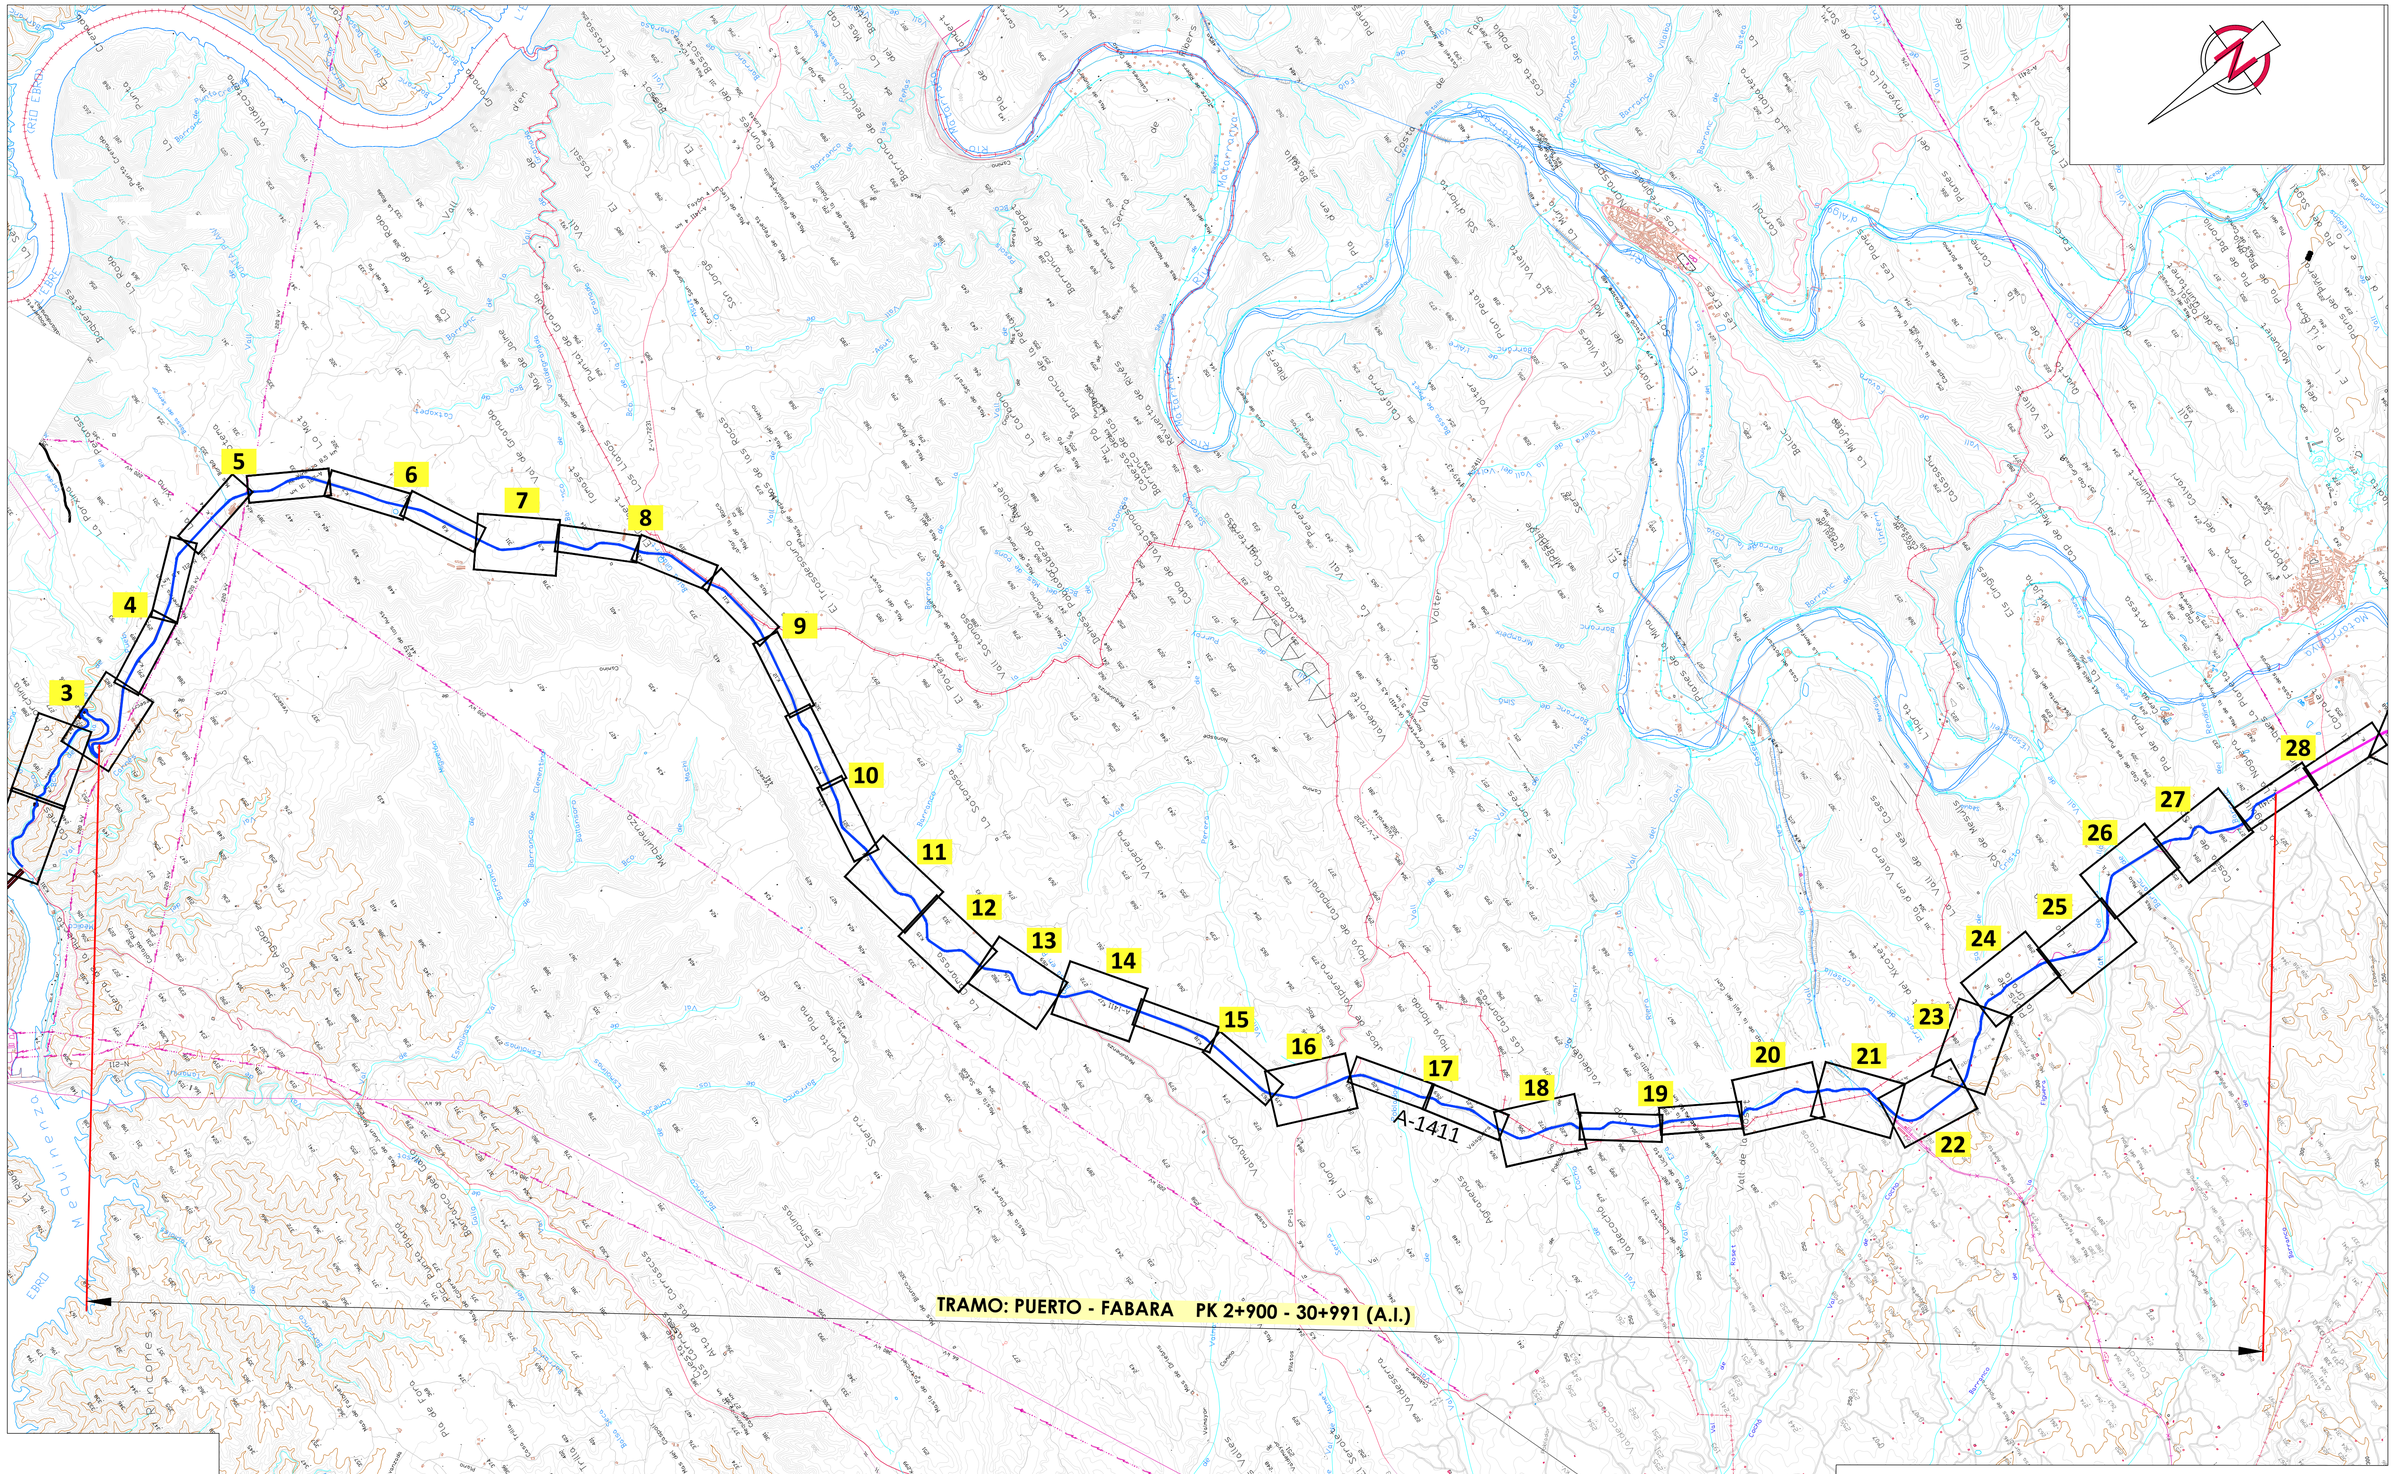

LEYENDA ACTUACIONES

- R.F. REFUERZO DEL FIRME
- A.I. ACONDICIONAMIENTO INTEGRAL

PUERTO - FABARA

GOBIERNO DE ARAGON Departamento de Vertebración del Territorio, Movilidad y Vivienda	DIRECCIÓN GENERAL DE CARRETERAS	EL CONSULTOR A.I.T. Consultores Aragón, S.L.	POR EL CONSULTOR D. Vicente Elipe Maicas	LA INGENIERA DIRECTORA DEL PROYECTO D. Celia Bautista Alonso	ESCALA 1 / 30.000 (0 10 50m) EN ORIGINAL UNE A1	DESIGNACIÓN DE LA OBRA PROYECTO DE TRAZADO DEL ITINERARIO Nº 1 "BAJO ARAGÓN" DEL PLAN EXTRAORDINARIO DE CARRETERAS DE LA RAA (2020 - 2025)	CLAVE PT-PEXT-ITI.01	UD. EJECUCIÓN 4	PLANO Nº 2.2	TÍTULO DEL PLANO DISTRIBUCIÓN DE HOJAS TRAMO PUERTO - FABARA ACONDICIONAMIENTO INTEGRAL	FECHA MAR-2022 HOJA 2 DE 3

NOM. FICHERO:T1 01-UE04-DR-02-LE-DISTRIBUCION-D01.dwg

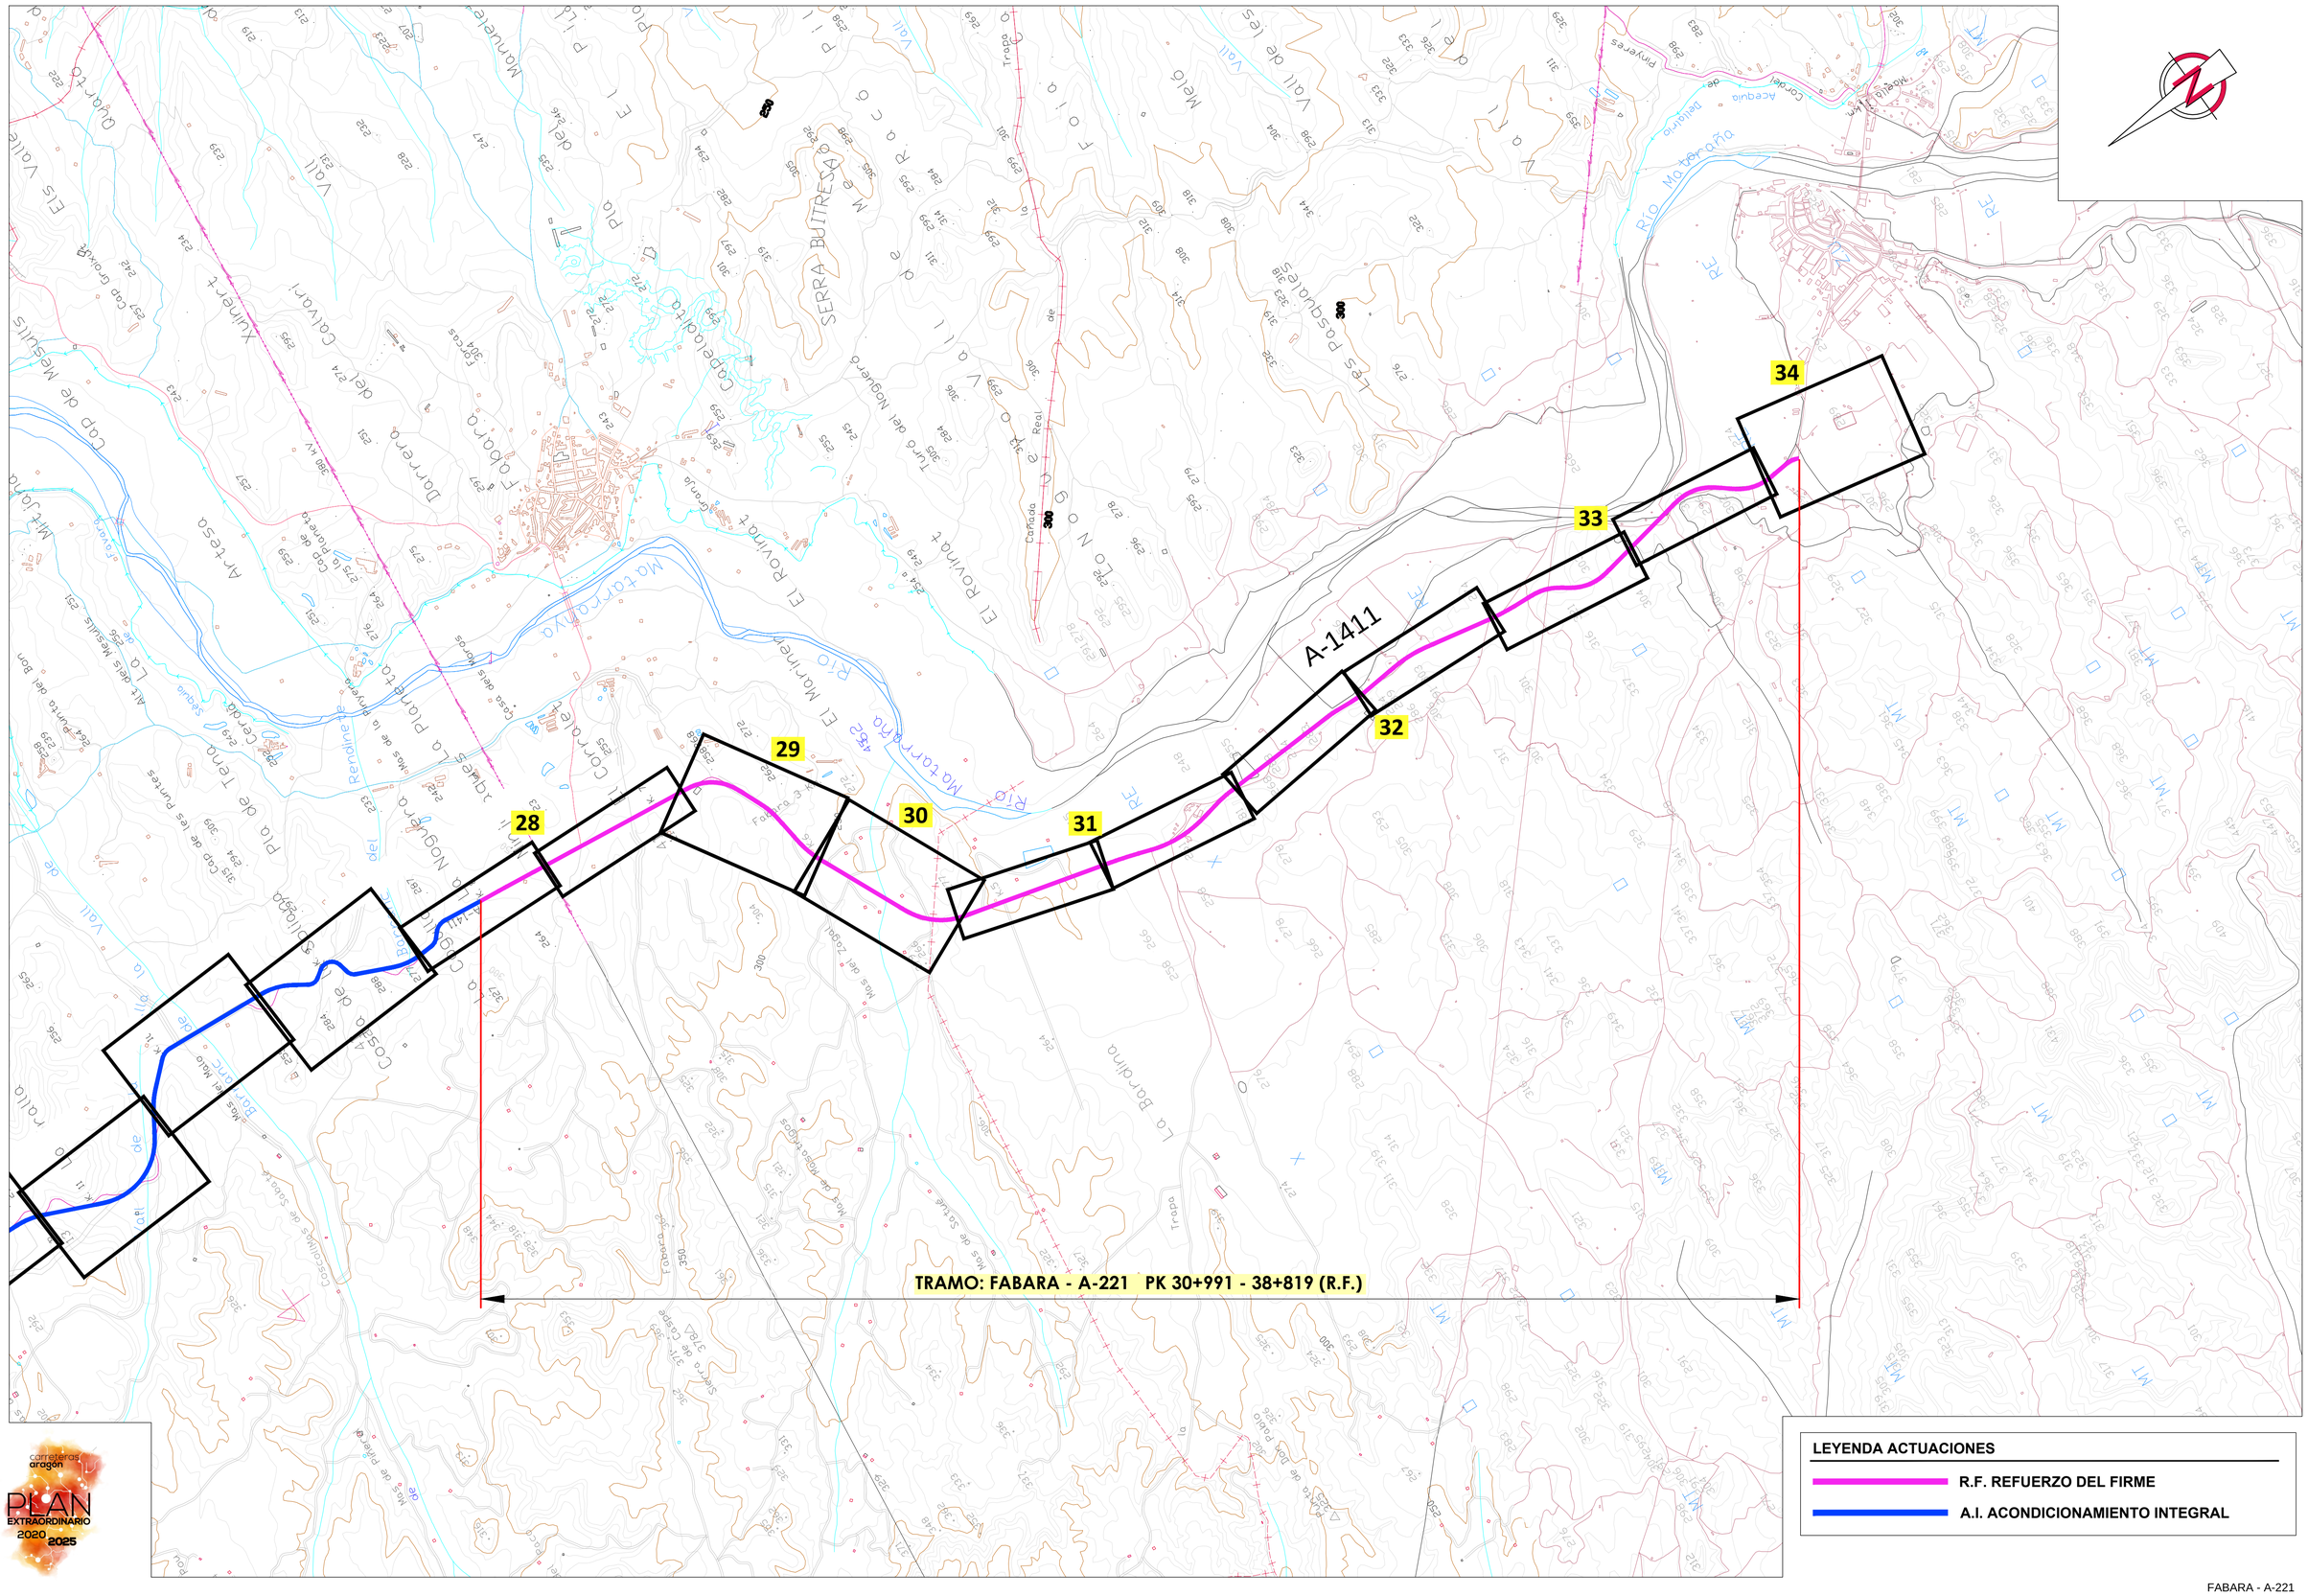
29
28
30
31
32
33
34
A-1411
TRAMO: FABARA - A-221 PK 30+991 - 38+819 (R.F.)
SERRA BUITRESA
Río Matarraña
Río Matarraña
Río Matarraña

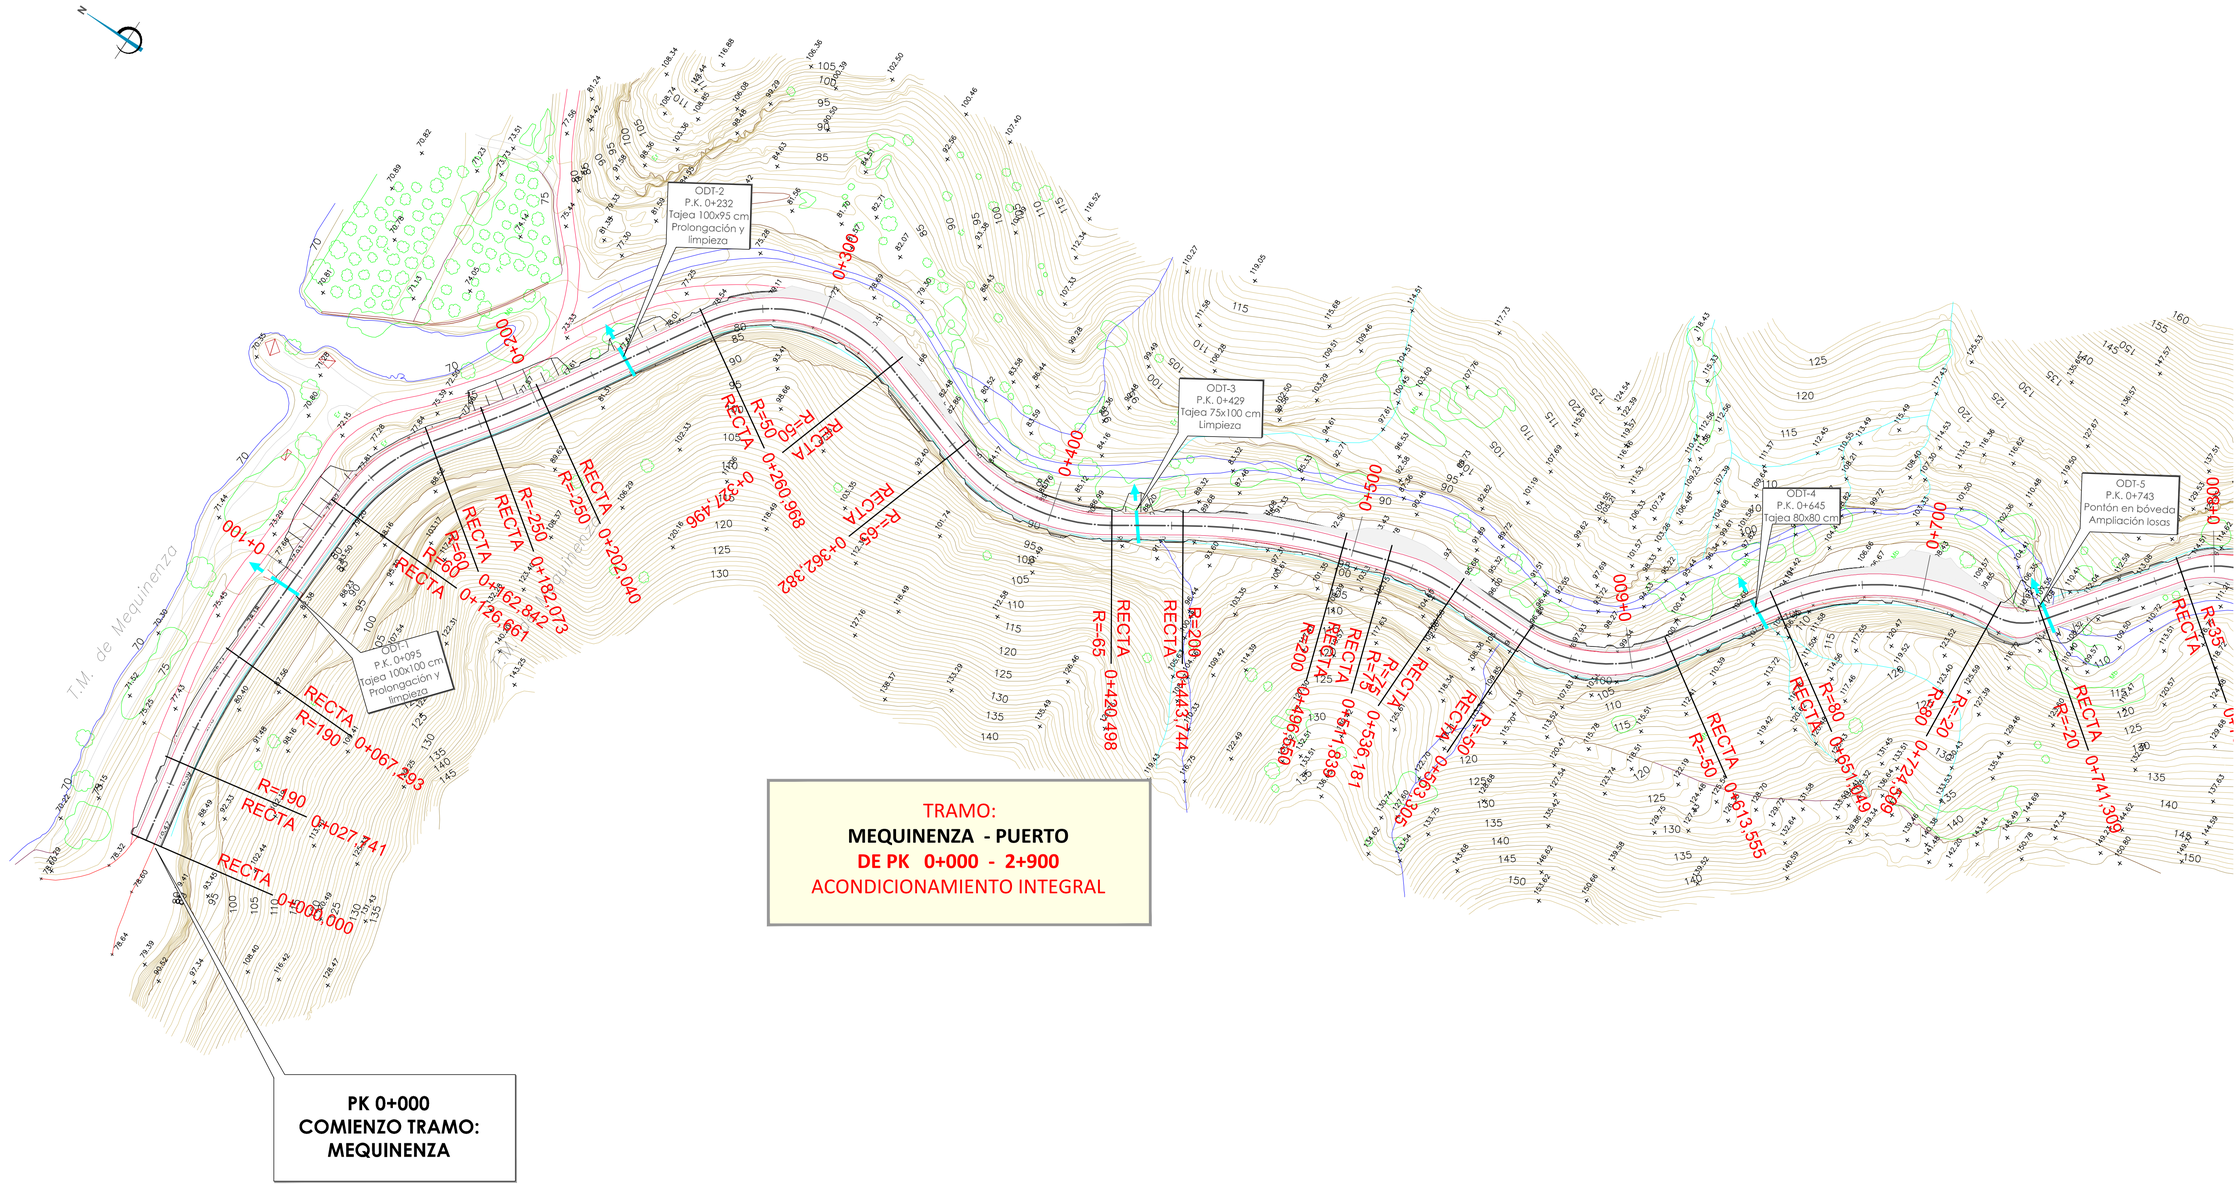

SOBREANCHOS EN TRAMO MEQUINENZA - PUERTO (PK 0+000 - PK 2+900)

NOM. FICHERO:ITI 01-UE04-DR-03-LE-REPLANTEO-D01.DWG

GOBIERNO DE ARAGON	Departamento de Vertebración del Territorio, Movilidad y Vivienda	DIRECCIÓN GENERAL DE CARRETERAS	EL CONSULTOR A.I.T. Consultores Aragón, S.L.	POR EL CONSULTOR D. Vicente Elipe Maicas	LA INGENIERA DIRECTORA DEL PROYECTO D. Celia Bautista Alonso	ESCALA 1/1.000 (0 10 20 30) EN ORIGINAL UNE A1	DESIGNACIÓN DE LA OBRA PROYECTO DE TRAZADO DEL ITINERARIO Nº 1 "BAJO ARAGÓN" DEL PLAN EXTRAORDINARIO DE CARRETERAS DE LA RAA (2020 - 2025)	CLAVE PT-PEXT-ITI.01	UD. EJECUCIÓN 4	PLANO Nº 04	TÍTULO DEL PLANO PLANTA DE REPLANTEO	FECHA MAR-2022 HOJA 1 DE 28

TRAMO:
MEQUINENZA - PUERTO
DE PK 0+000 - 2+900
ACONDICIONAMIENTO INTEGRAL

T.M. de Mequinenza

ODT-6
P.K. 0+960
Tajea en bóveda
Nuevo caño
DN 150

ODT-7
P.K. 1+385
Tajea 80x80 cm
Escollera

ODT-8
P.K. 1+417
Tajea 80x75 cm
Escollera

SOBREANCHOS EN TRAMO MEQUINENZA - PUERTO (PK 0+000 - PK 2+900)

GOBIERNO DE ARAGON	Departamento de Vertebración del Territorio, Movilidad y Vivienda	DIRECCIÓN GENERAL DE CARRETERAS	EL CONSULTOR: A.I.T. Consultores Aragón, S.L.	POR EL CONSULTOR: D. Vicente Elipe Maicas	LA INGENIERA DIRECTORA DEL PROYECTO: D. Celia Bautista Alonso	ESCALA: 1/1.000 (0 10 20 30) EN ORIGINAL UNE A1	DESIGNACIÓN DE LA OBRA: PROYECTO DE TRAZADO DEL ITINERARIO Nº 1 "BAJO ARAGÓN" DEL PLAN EXTRAORDINARIO DE CARRETERAS DE LA RAA (2020 - 2025)	CLAVE: PT-PEXT-ITI.01	UD. EJECUCIÓN: 4	PLANO Nº: 04	TÍTULO DEL PLANO: PLANTA DE REPLANTEO	FECHA: MAR-2022 HOJA 2 DE 28

NOM.: FICHERO:ITI 01-UE04-DR-03-LE-REPLANTEO-001.DWG

TRAMO:
MEQUINENZA - PUERTO
DE PK 0+000 - 2+900
ACONDICIONAMIENTO INTEGRAL

PK 2+900
FIN TRAMO MEQUINENZA - PUERTO
INICIO TRAMO PUERTO - FABARA

TRAMO:
PUERTO - FABARA
DE PK 2+900 - 30+991
ACONDICIONAMIENTO INTEGRAL

ODT-9
P.K. 1+827
Pontón en bóveda
Ampliación losas

ODT-10
P.K. 1+940
Pontón en bóveda
Ampliación losas

ODT-11
P.K. 2+193
Tajea 75x80 cm
Prolongación
y limpieza

ODT-12
P.K. 2+370
Caño Ø 80 cm
Prolongación
y limpieza

ODT-13
P.K. 3+280
Tajea 80x50 cm
Sustitución por
caño DN 80

SOBREANCHOS EN TRAMO MEQUINENZA - PUERTO (PK 0+000 - PK 2+900)

T.M. de Mequinenza

NOM. FICHERO:ITI 01-UE04-DR-03-LE-REPLANTEO-D01.DWG

GOBIERNO DE ARAGON Departamento de Vertebración del Territorio, Movilidad y Vivienda	DIRECCIÓN GENERAL DE CARRETERAS	EL CONSULTOR A.I.T. Consultores Aragón, S.L.	POR EL CONSULTOR D. Vicente Elipe Maicas	LA INGENIERA DIRECTORA DEL PROYECTO D. Celia Bautista Alonso	ESCALA 1/1.000 0 10 20 30 EN ORIGINAL UNE A1	DESIGNACIÓN DE LA OBRA PROYECTO DE TRAZADO DEL ITINERARIO Nº 1 "BAJO ARAGÓN" DEL PLAN EXTRAORDINARIO DE CARRETERAS DE LA RAA (2020 - 2025)	CLAVE PT-PEXT-ITI.01	UD. EJECUCIÓN 4	PLANO Nº 04	TÍTULO DEL PLANO PLANTA DE REPLANTEO	FECHA MAR-2022 HOJA 3 DE 28

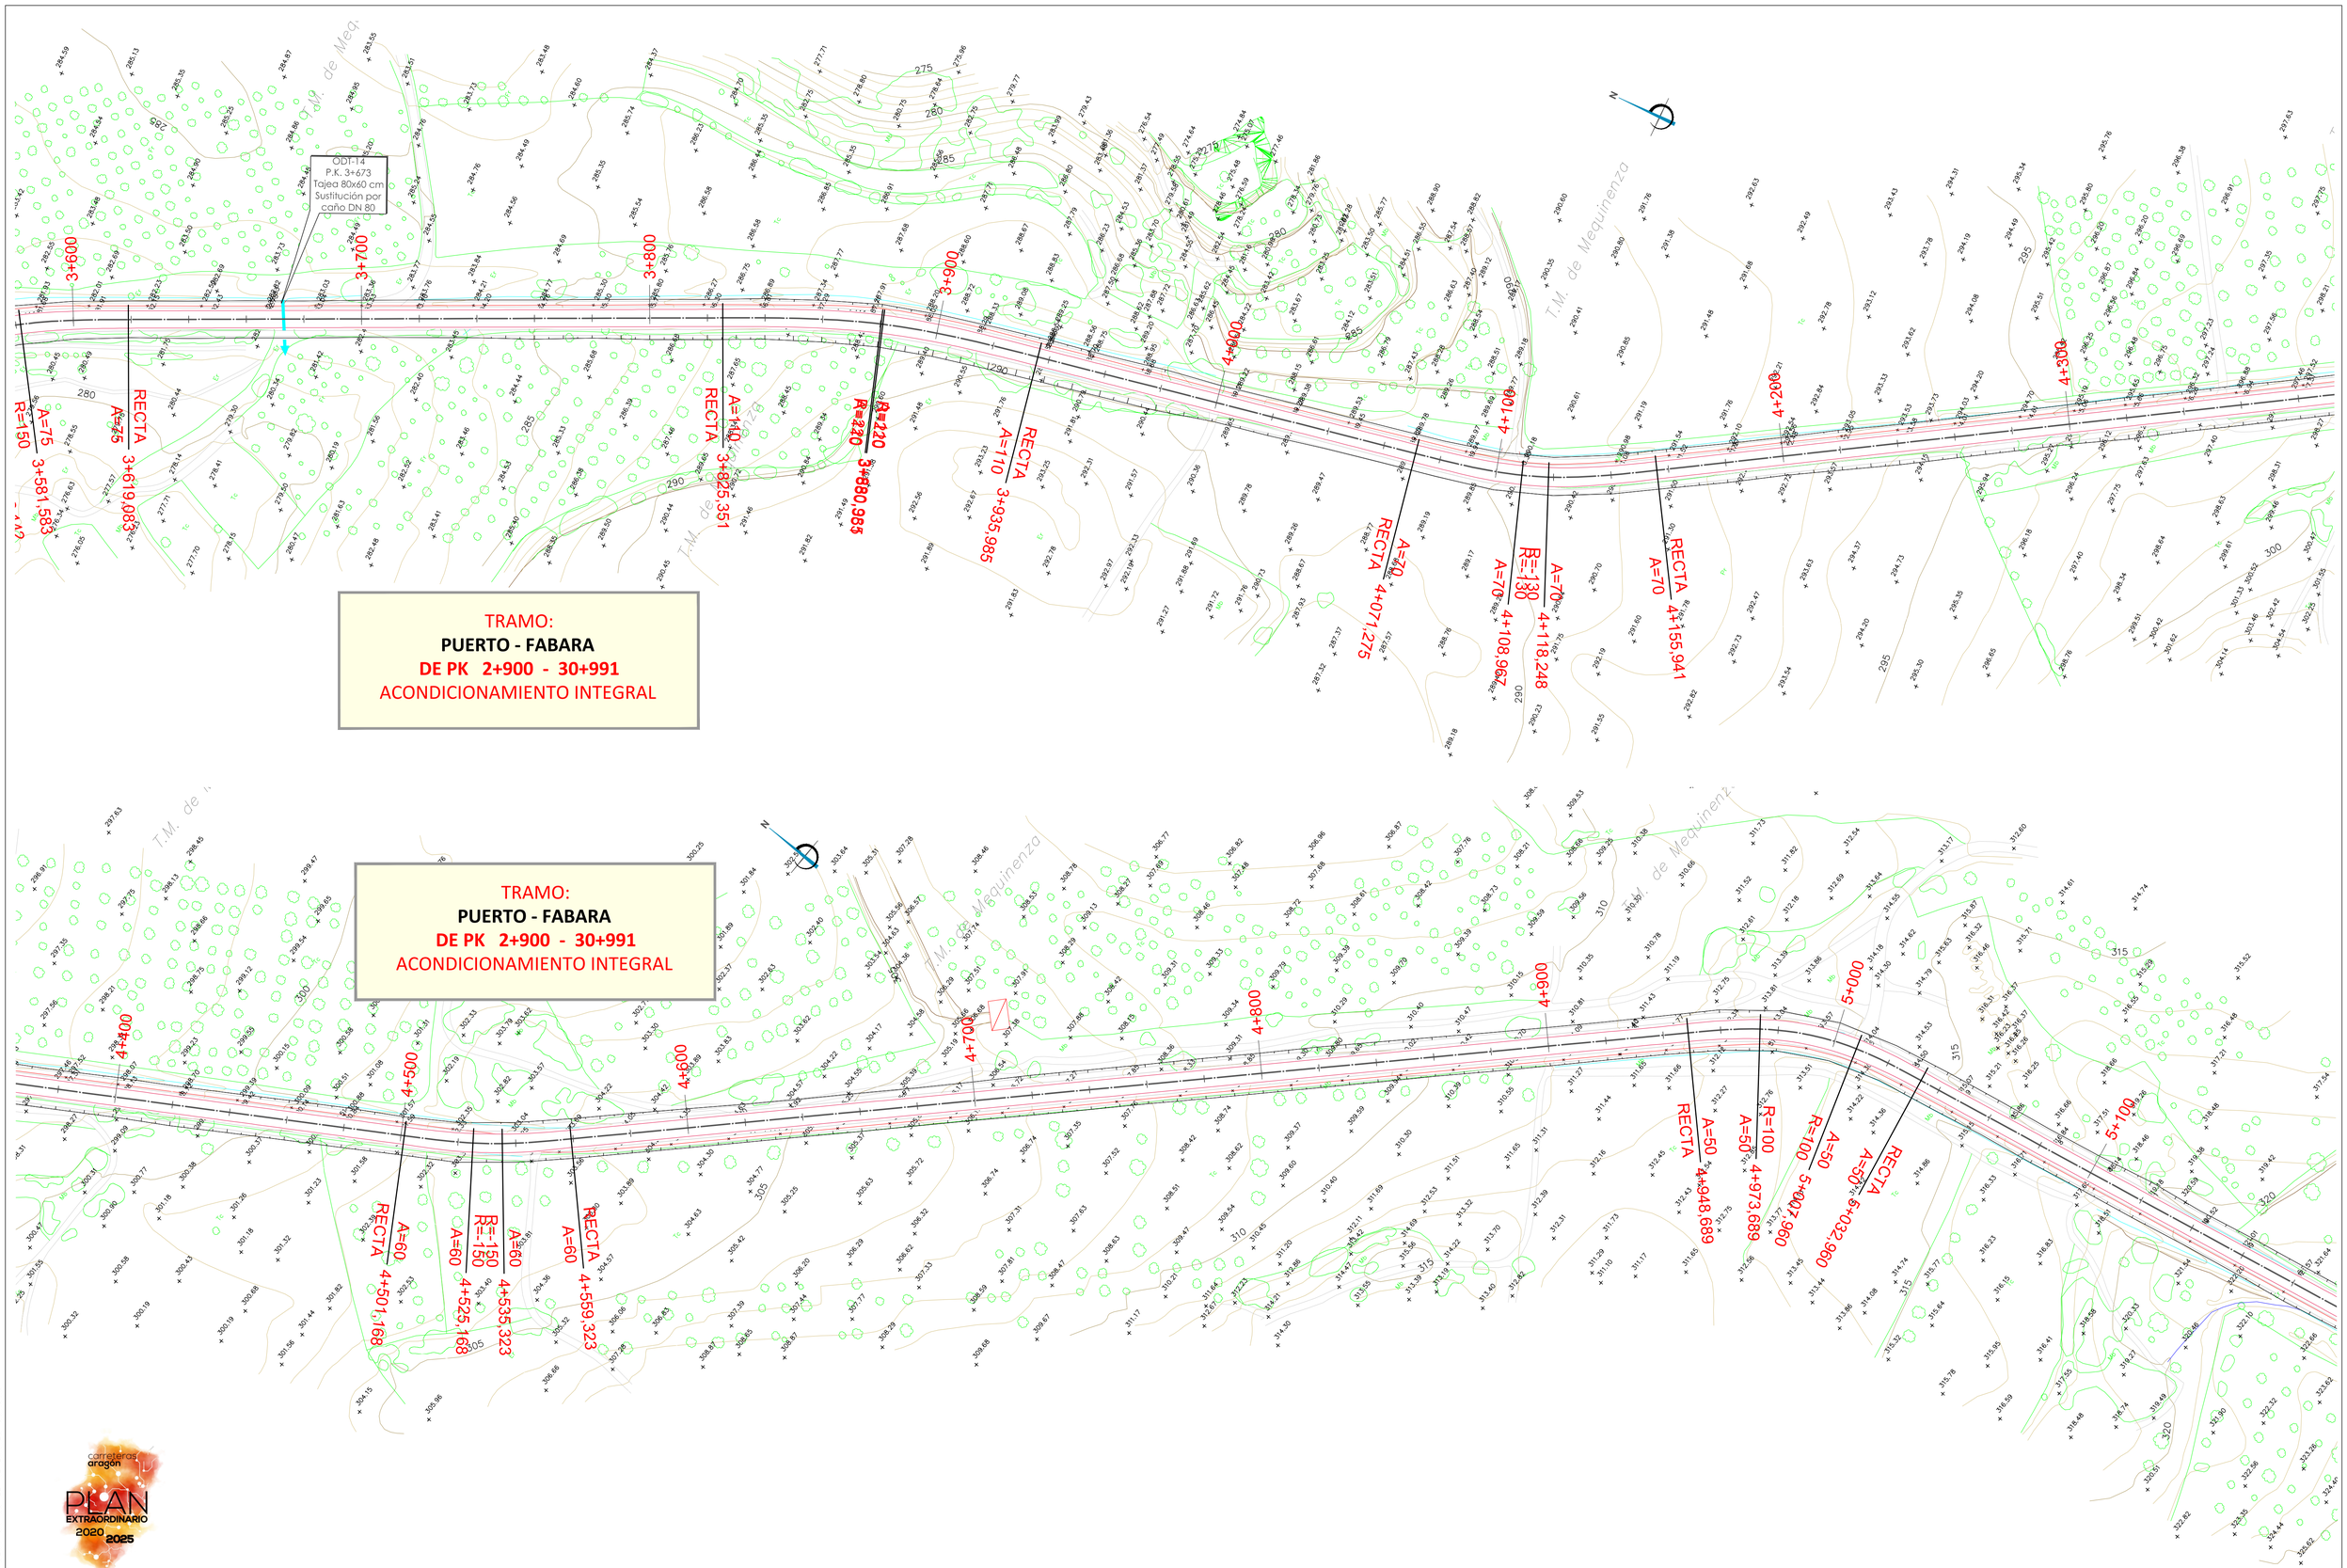

TRAMO:
PUERTO - FABARA
DE PK 2+900 - 30+991
ACONDICIONAMIENTO INTEGRAL

GOBIERNO DE ARAGON	Departamento de Vertebración del Territorio, Movilidad y Vivienda	DIRECCIÓN GENERAL DE CARRETERAS	EL CONSULTOR A.I.T. Consultores Aragón, S.L.	POR EL CONSULTOR D. Vicente Elipe Maicas	LA INGENIERA DIRECTORA DEL PROYECTO D. Celia Bautista Alonso	ESCALA 1/1.000 (0 10 20 30) EN ORIGINAL UNE A1	DESIGNACIÓN DE LA OBRA PROYECTO DE TRAZADO DEL ITINERARIO Nº 1 "BAJO ARAGÓN" DEL PLAN EXTRAORDINARIO DE CARRETERAS DE LA RAA (2020 - 2025)	CLAVE PT-PEXT-ITI.01	UD. EJECUCIÓN 4	PLANO Nº 04	TÍTULO DEL PLANO PLANTA DE REPLANTEO	FECHA MAR-2022 HOJA 4 DE 28

NOM. FICHERO:TI 01-UE04-DR-03-LE-REPLANTEO-001.DWG

TRAMO:
PUERTO - FABARA
DE PK 2+900 - 30+991
ACONDICIONAMIENTO INTEGRAL

TRAMO:
PUERTO - FABARA
DE PK 2+900 - 30+991
ACONDICIONAMIENTO INTEGRAL

ODT-15
P.K. 5+717
Caño Ø60 cm
Sustitución por caño DN 80

ODT-16
P.K. 5+893
Tajea 70x- cm
Sustitución por caño DN 80

ODT-17
P.K. 6+463
Caño Ø80 cm
Prolongación y limpieza

ODT-18
P.K. 6+698
Caño Ø80 cm
Prolongación y limpieza

T.M. de Mequinenza

GOBIERNO DE ARAGON	Departamento de Vertebración del Territorio, Movilidad y Vivienda	DIRECCIÓN GENERAL DE CARRETERAS	EL CONSULTOR: A.I.T. Consultores Aragón, S.L.	POR EL CONSULTOR: D. Vicente Elipe Maicas	LA INGENIERA DIRECTORA DEL PROYECTO: D. Celia Bautista Alonso	ESCALA: 1/1.000 (0 10 20 30) EN ORIGINAL UNE A1	DESIGNACIÓN DE LA OBRA: PROYECTO DE TRAZADO DEL ITINERARIO Nº 1 "BAJO ARAGÓN" DEL PLAN EXTRAORDINARIO DE CARRETERAS DE LA RAA (2020 - 2025)	CLAVE: PT-PEXT-ITI.01	UD. EJECUCIÓN: 4	PLANO Nº: 04	TÍTULO DEL PLANO: PLANTA DE REPLANTEO	FECHA: MAR-2022 HOJA 5 DE 28

NOM. FICHERO:ITI_01-UE04-DR-03-LE-REPLANTEO-001.DWG

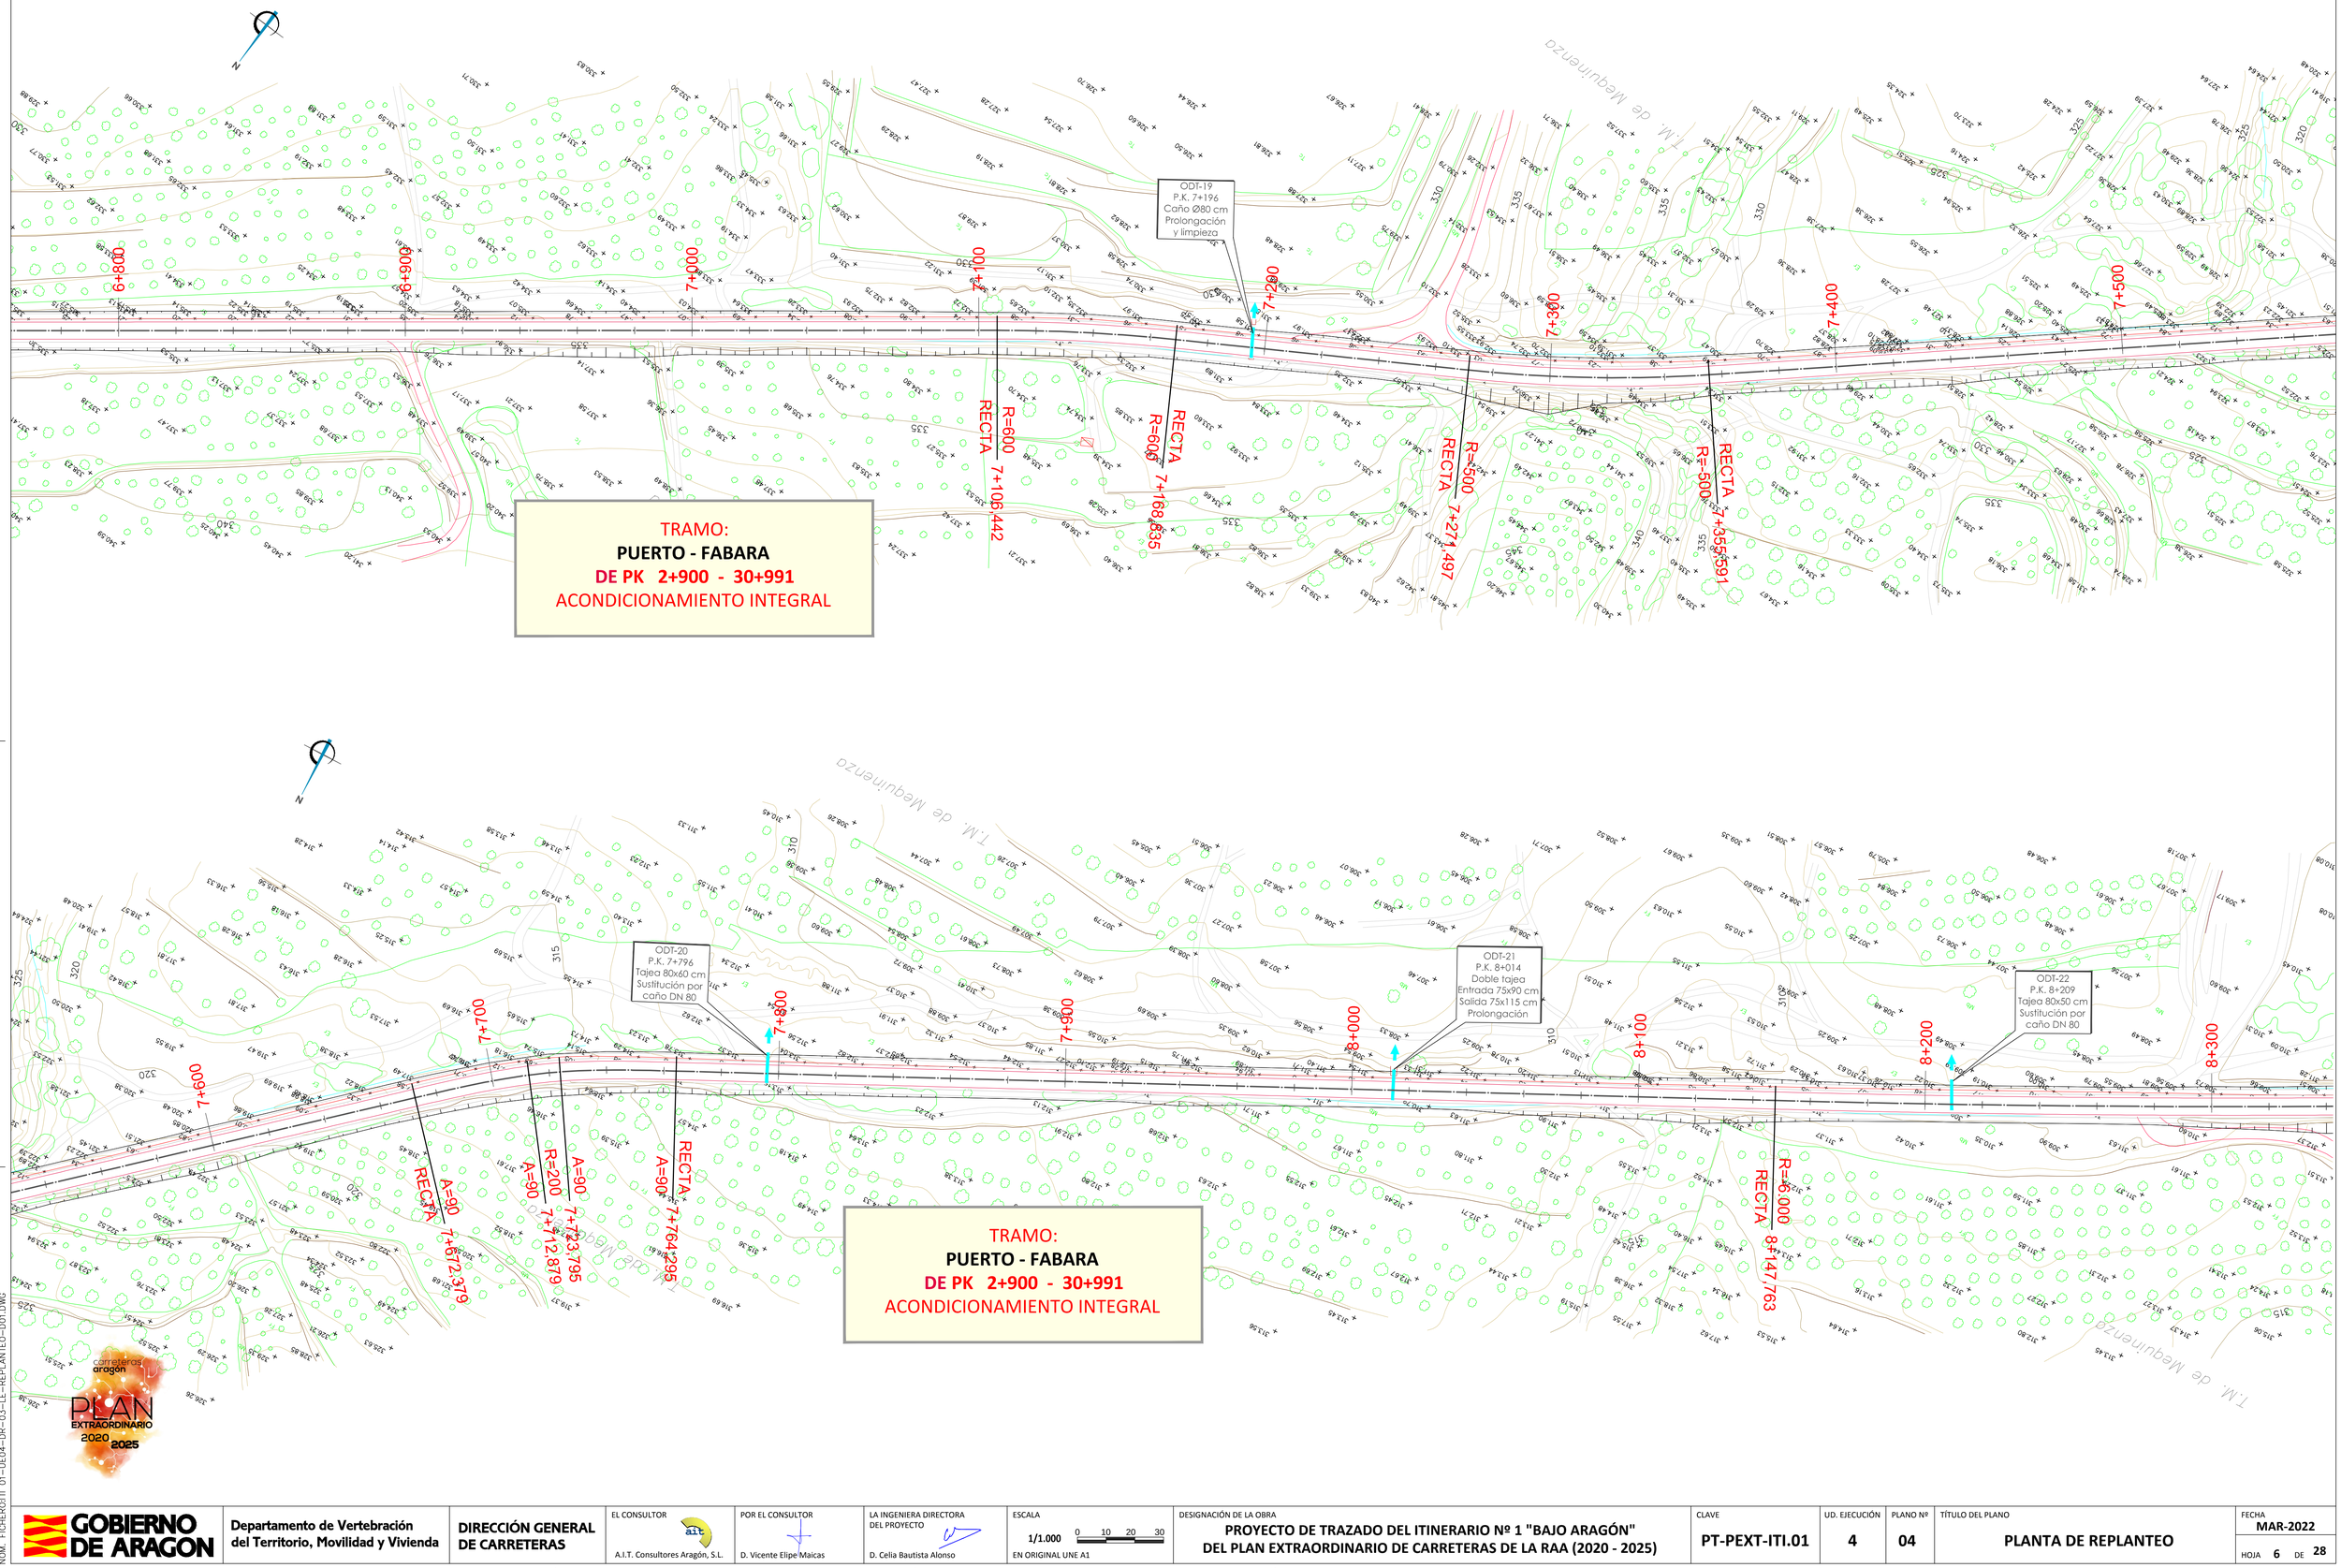

NOM. FICHERO:TI 01-UE04-DR-03-LE-REPLANTEO-D01.DWG

GOBIERNO DE ARAGON	Departamento de Vertebración del Territorio, Movilidad y Vivienda	DIRECCIÓN GENERAL DE CARRETERAS	EL CONSULTOR A.I.T. Consultores Aragón, S.L.	POR EL CONSULTOR D. Vicente Elipe Maicas	LA INGENIERA DIRECTORA DEL PROYECTO D. Celia Bautista Alonso	ESCALA 1/1.000 0 10 20 30 EN ORIGINAL UNE A1	DESIGNACIÓN DE LA OBRA PROYECTO DE TRAZADO DEL ITINERARIO Nº 1 "BAJO ARAGÓN" DEL PLAN EXTRAORDINARIO DE CARRETERAS DE LA RAA (2020 - 2025)	CLAVE PT-PEXT-ITI.01	UD. EJECUCIÓN 4	PLANO Nº 04	TÍTULO DEL PLANO PLANTA DE REPLANTEO	FECHA MAR-2022 HOJA 6 DE 28

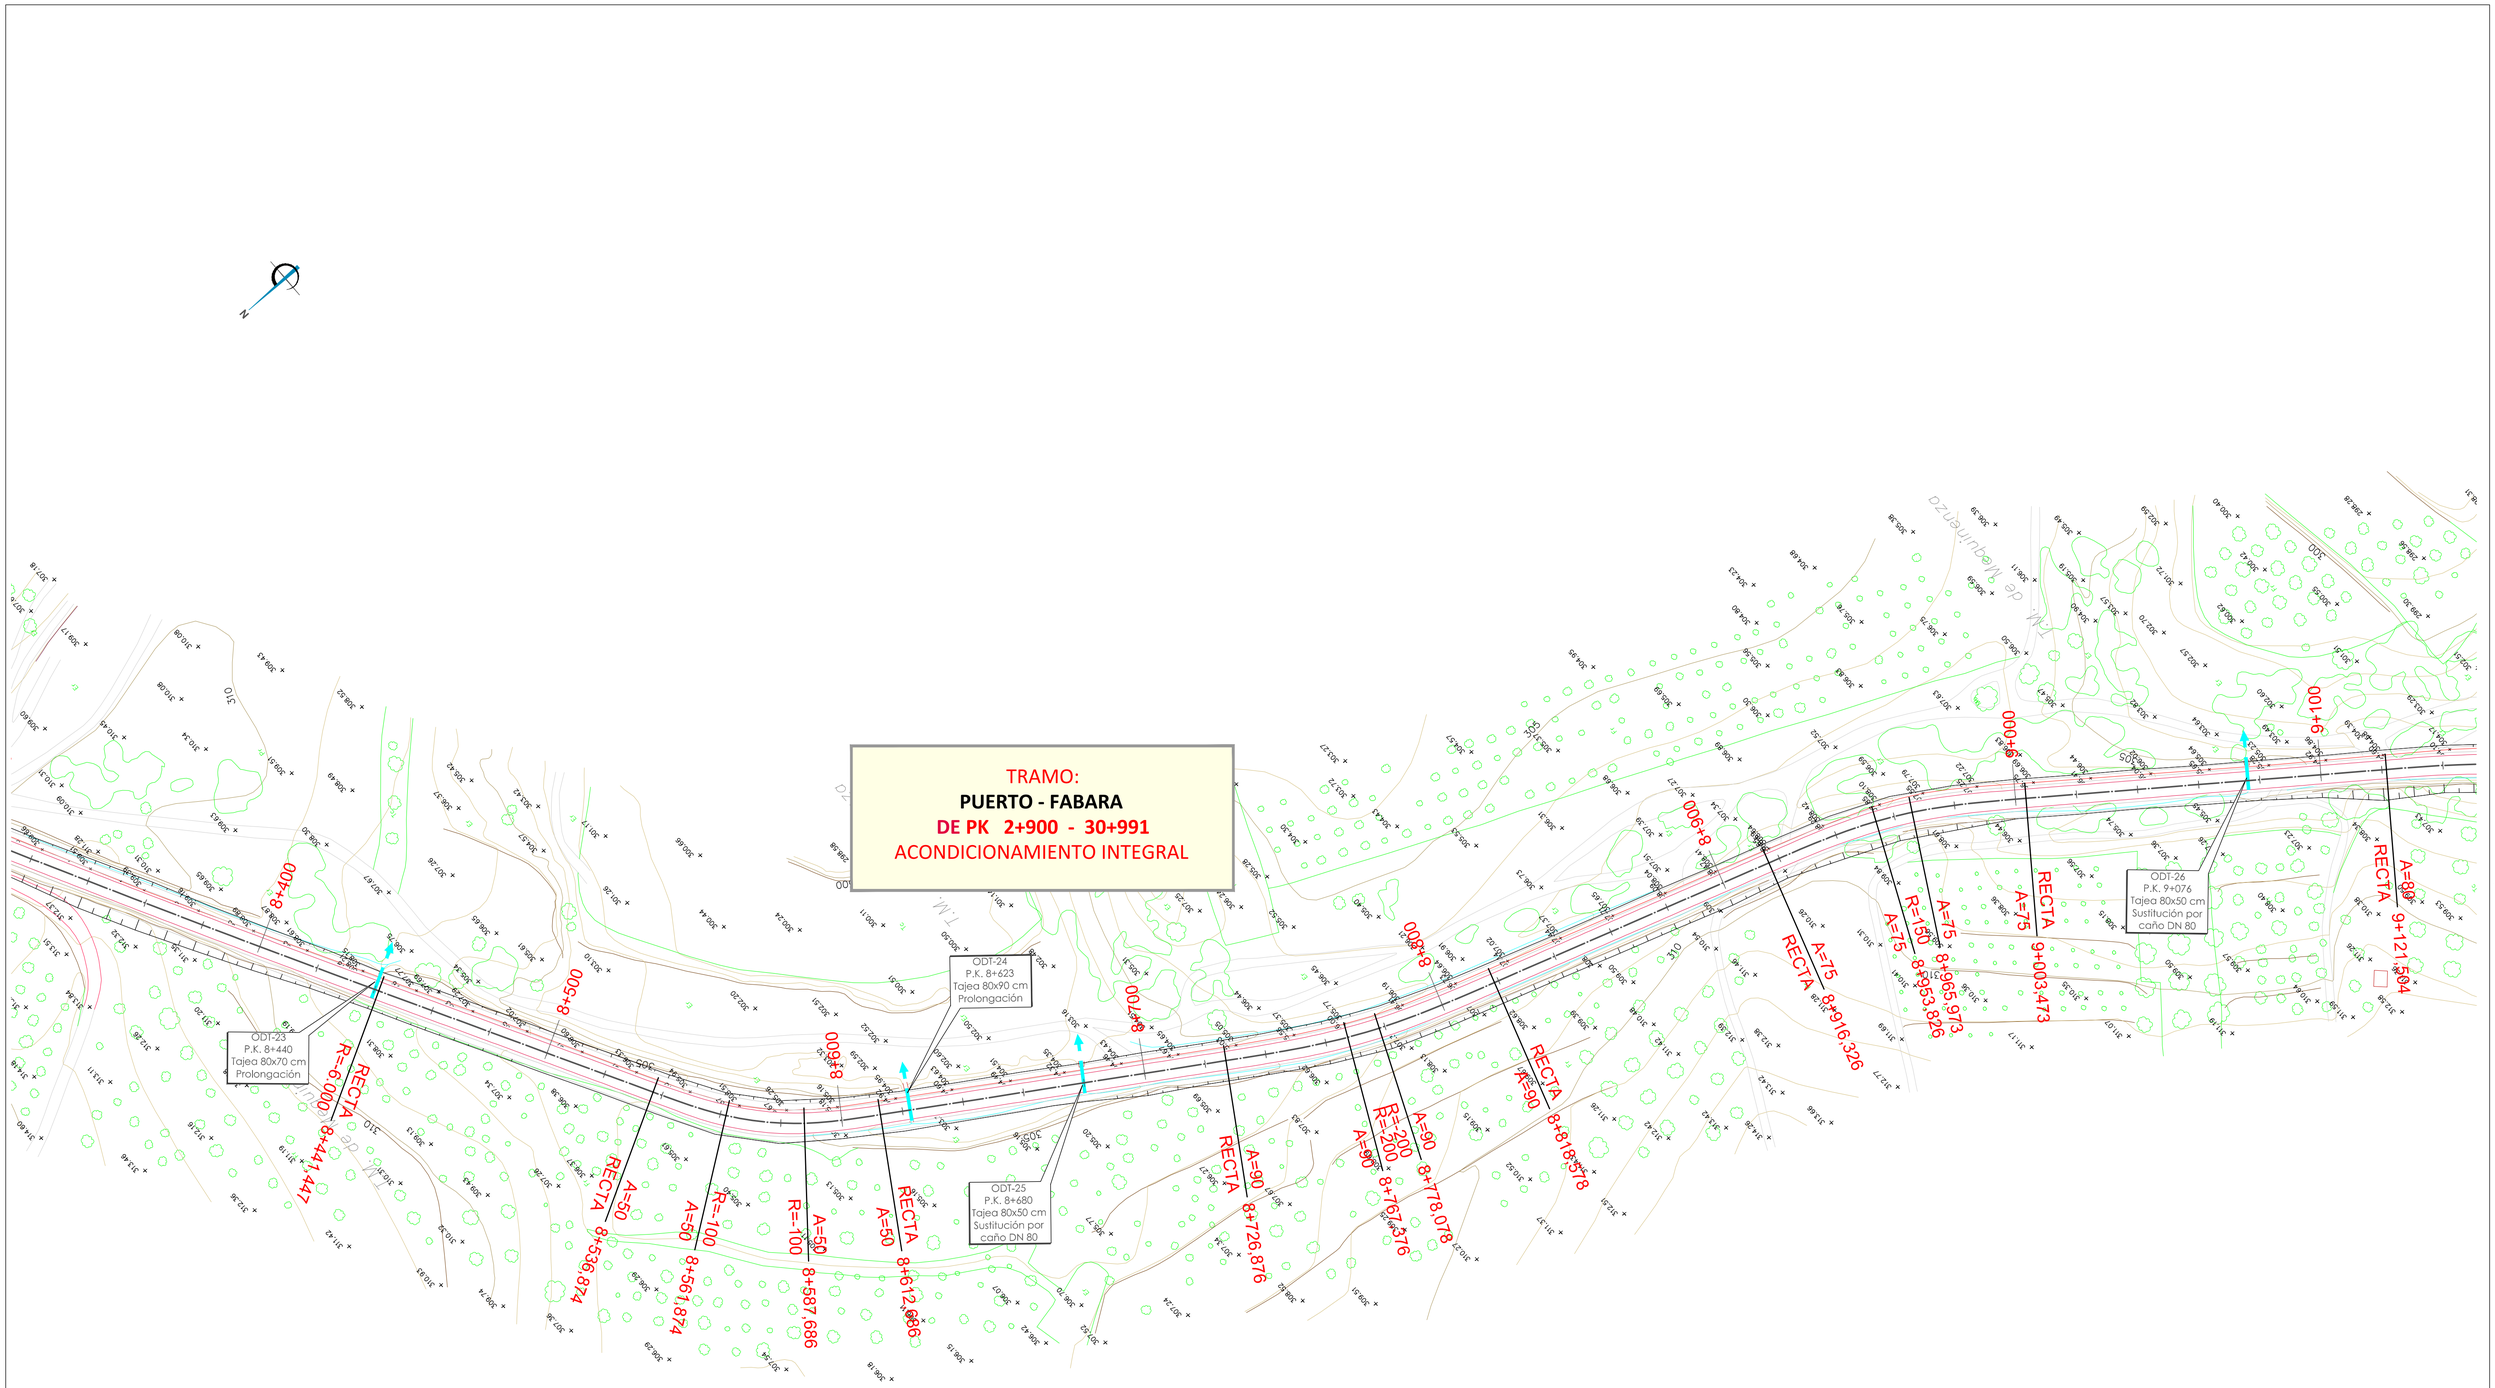

GOBIERNO DE ARAGON	Departamento de Vertebración del Territorio, Movilidad y Vivienda	DIRECCIÓN GENERAL DE CARRETERAS	EL CONSULTOR A.I.T. Consultores Aragón, S.L.	POR EL CONSULTOR D. Vicente Elipe Maicas	LA INGENIERA DIRECTORA DEL PROYECTO D. Celia Bautista Alonso	ESCALA 1/1.000 EN ORIGINAL UNE A1	DESIGNACIÓN DE LA OBRA PROYECTO DE TRAZADO DEL ITINERARIO Nº 1 "BAJO ARAGÓN" DEL PLAN EXTRAORDINARIO DE CARRETERAS DE LA RAA (2020 - 2025)	CLAVE PT-PEXT-ITI.01	UD. EJECUCIÓN 4	PLANO Nº 04	TÍTULO DEL PLANO PLANTA DE REPLANTEO	FECHA MAR-2022 HOJA 7 DE 28

NOM. FICHERO:ITI 01-UE04-DR-03-LE-REPLANTEO-D01.DWG

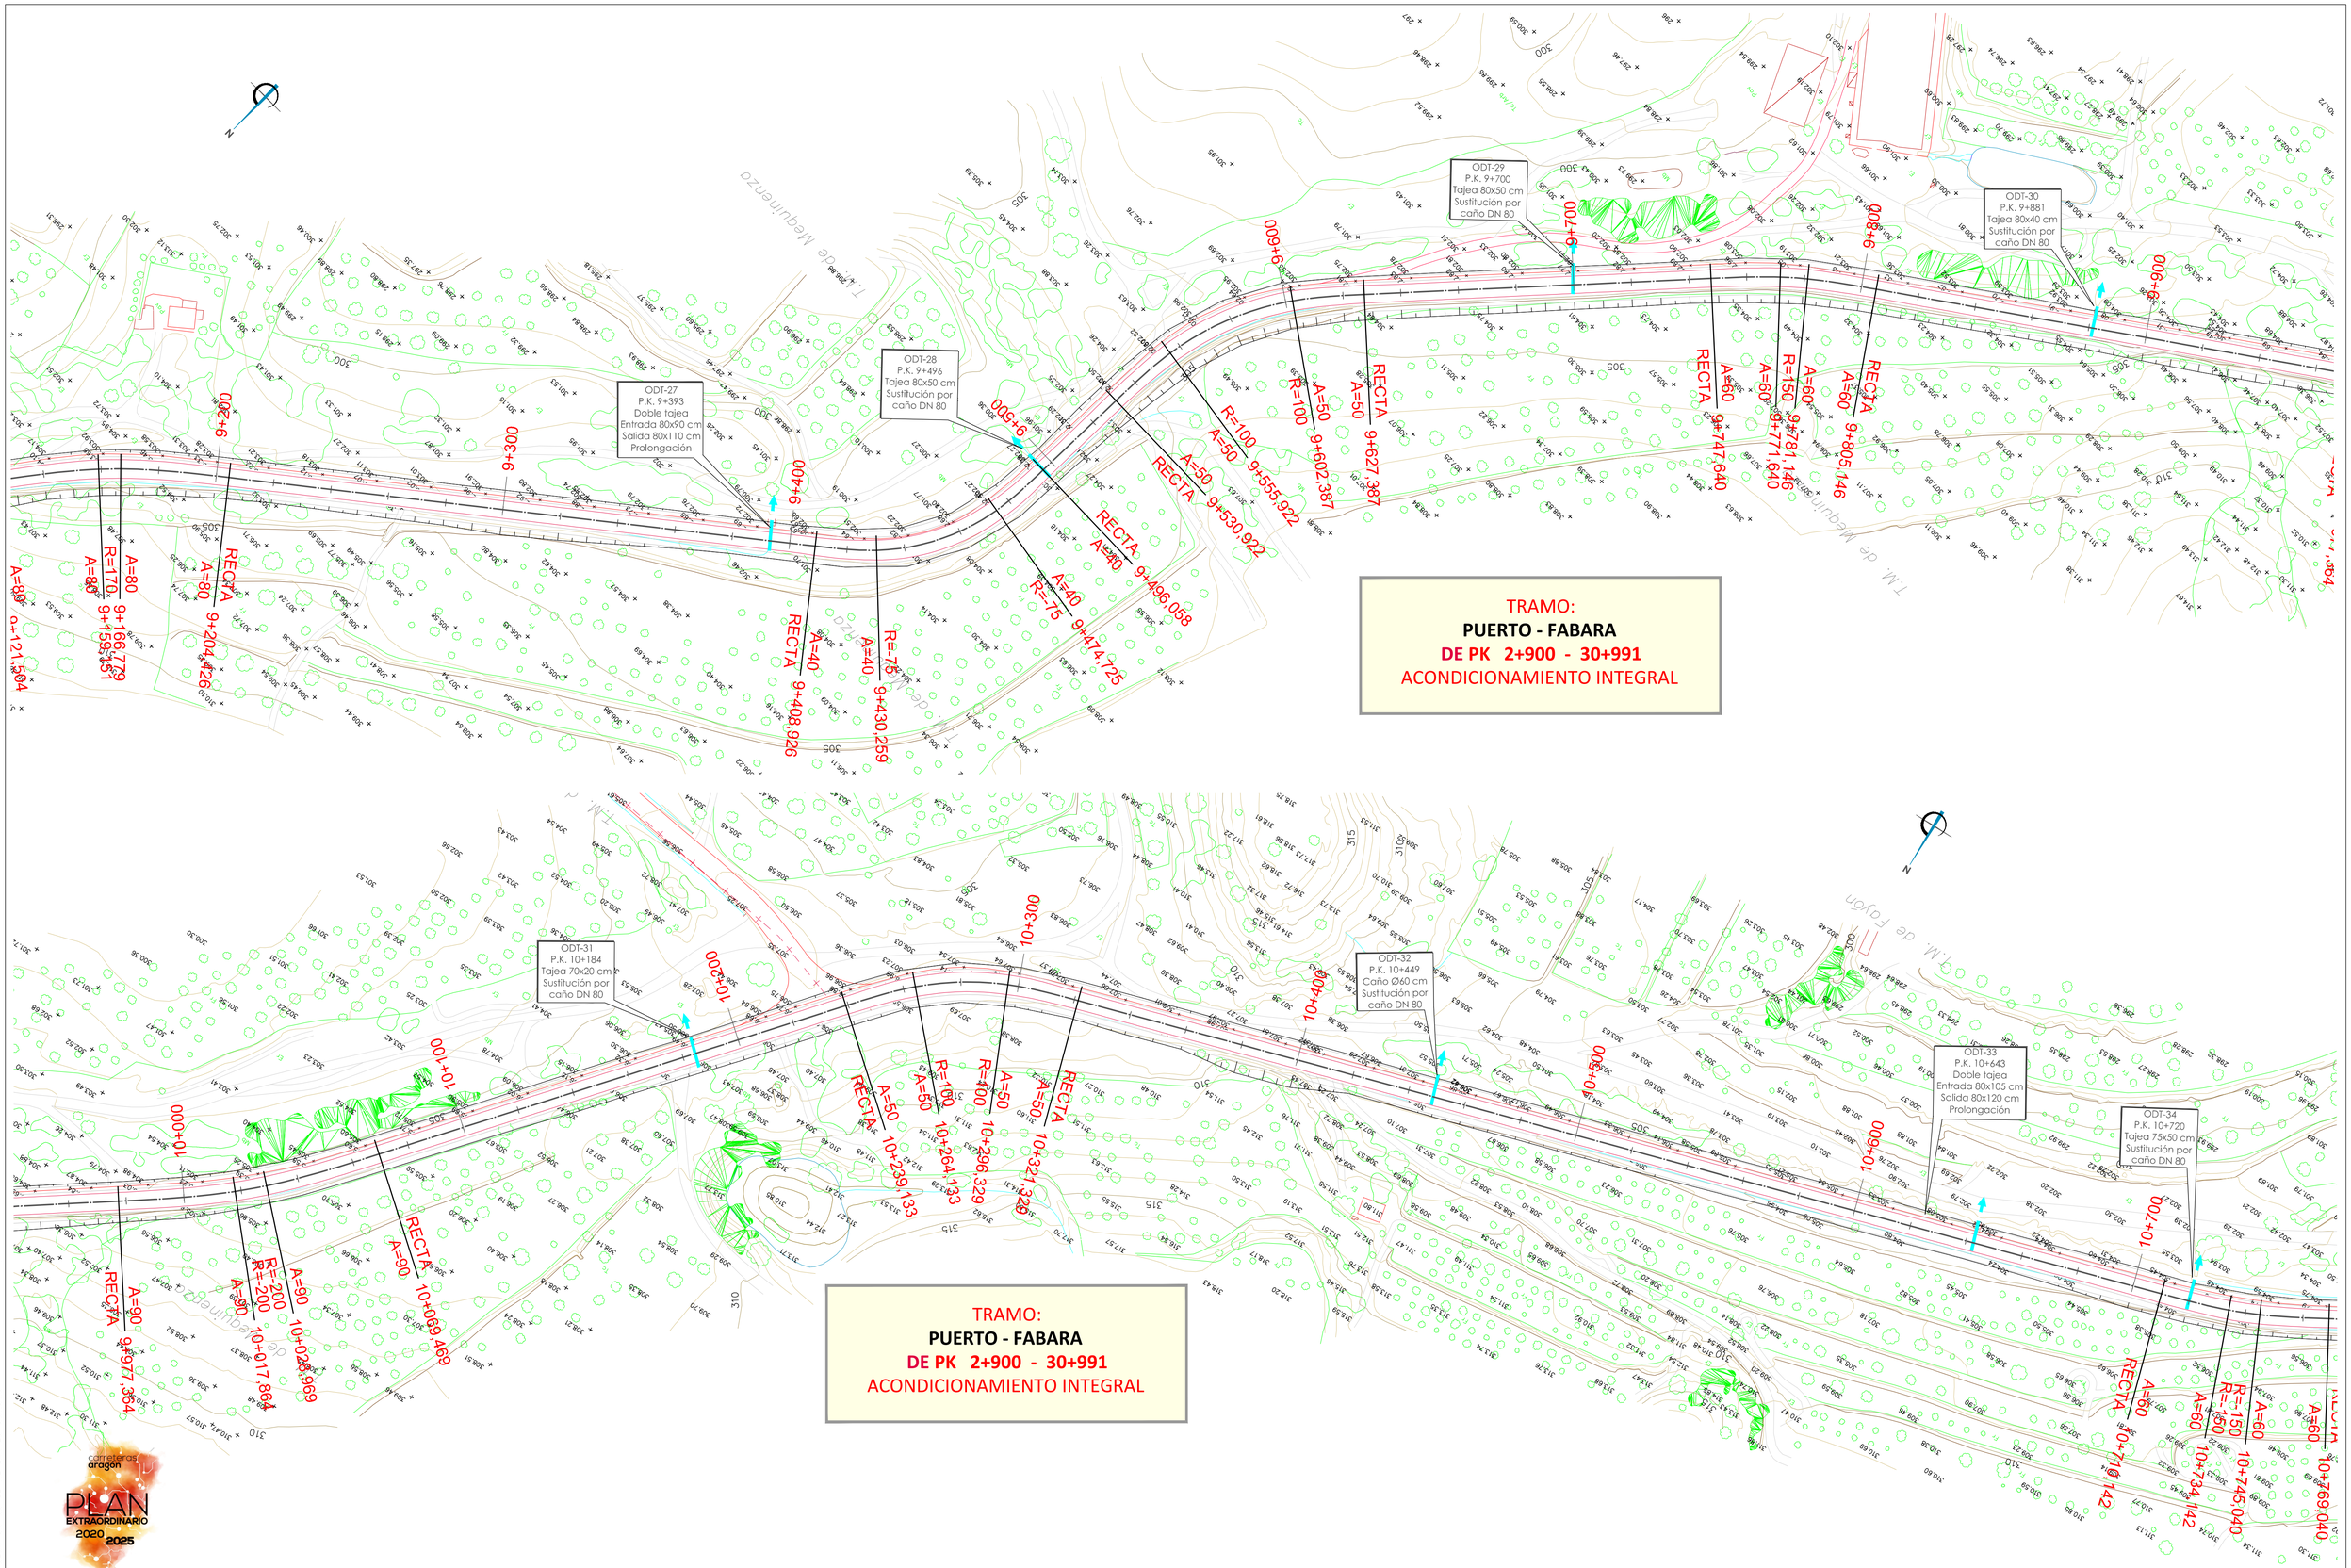

NOM. FICHERO:ITI 01-UE04-DR-03-LE-REPLANTEO-D01.DWG

GOBIERNO DE ARAGON	Departamento de Vertebración del Territorio, Movilidad y Vivienda	DIRECCIÓN GENERAL DE CARRETERAS	EL CONSULTOR: A.I.T. Consultores Aragón, S.L.	POR EL CONSULTOR: D. Vicente Elipe Maicas	LA INGENIERA DIRECTORA DEL PROYECTO: D. Celia Bautista Alonso	ESCALA: 1/1.000 (0 10 20 30) EN ORIGINAL UNE A1	DESIGNACIÓN DE LA OBRA: PROYECTO DE TRAZADO DEL ITINERARIO Nº 1 "BAJO ARAGÓN" DEL PLAN EXTRAORDINARIO DE CARRETERAS DE LA RAA (2020 - 2025)	CLAVE: PT-PEXT-ITI.01	UD. EJECUCIÓN: 4	PLANO Nº: 04	TÍTULO DEL PLANO: PLANTA DE REPLANTEO	FECHA: MAR-2022 HOJA 8 DE 28

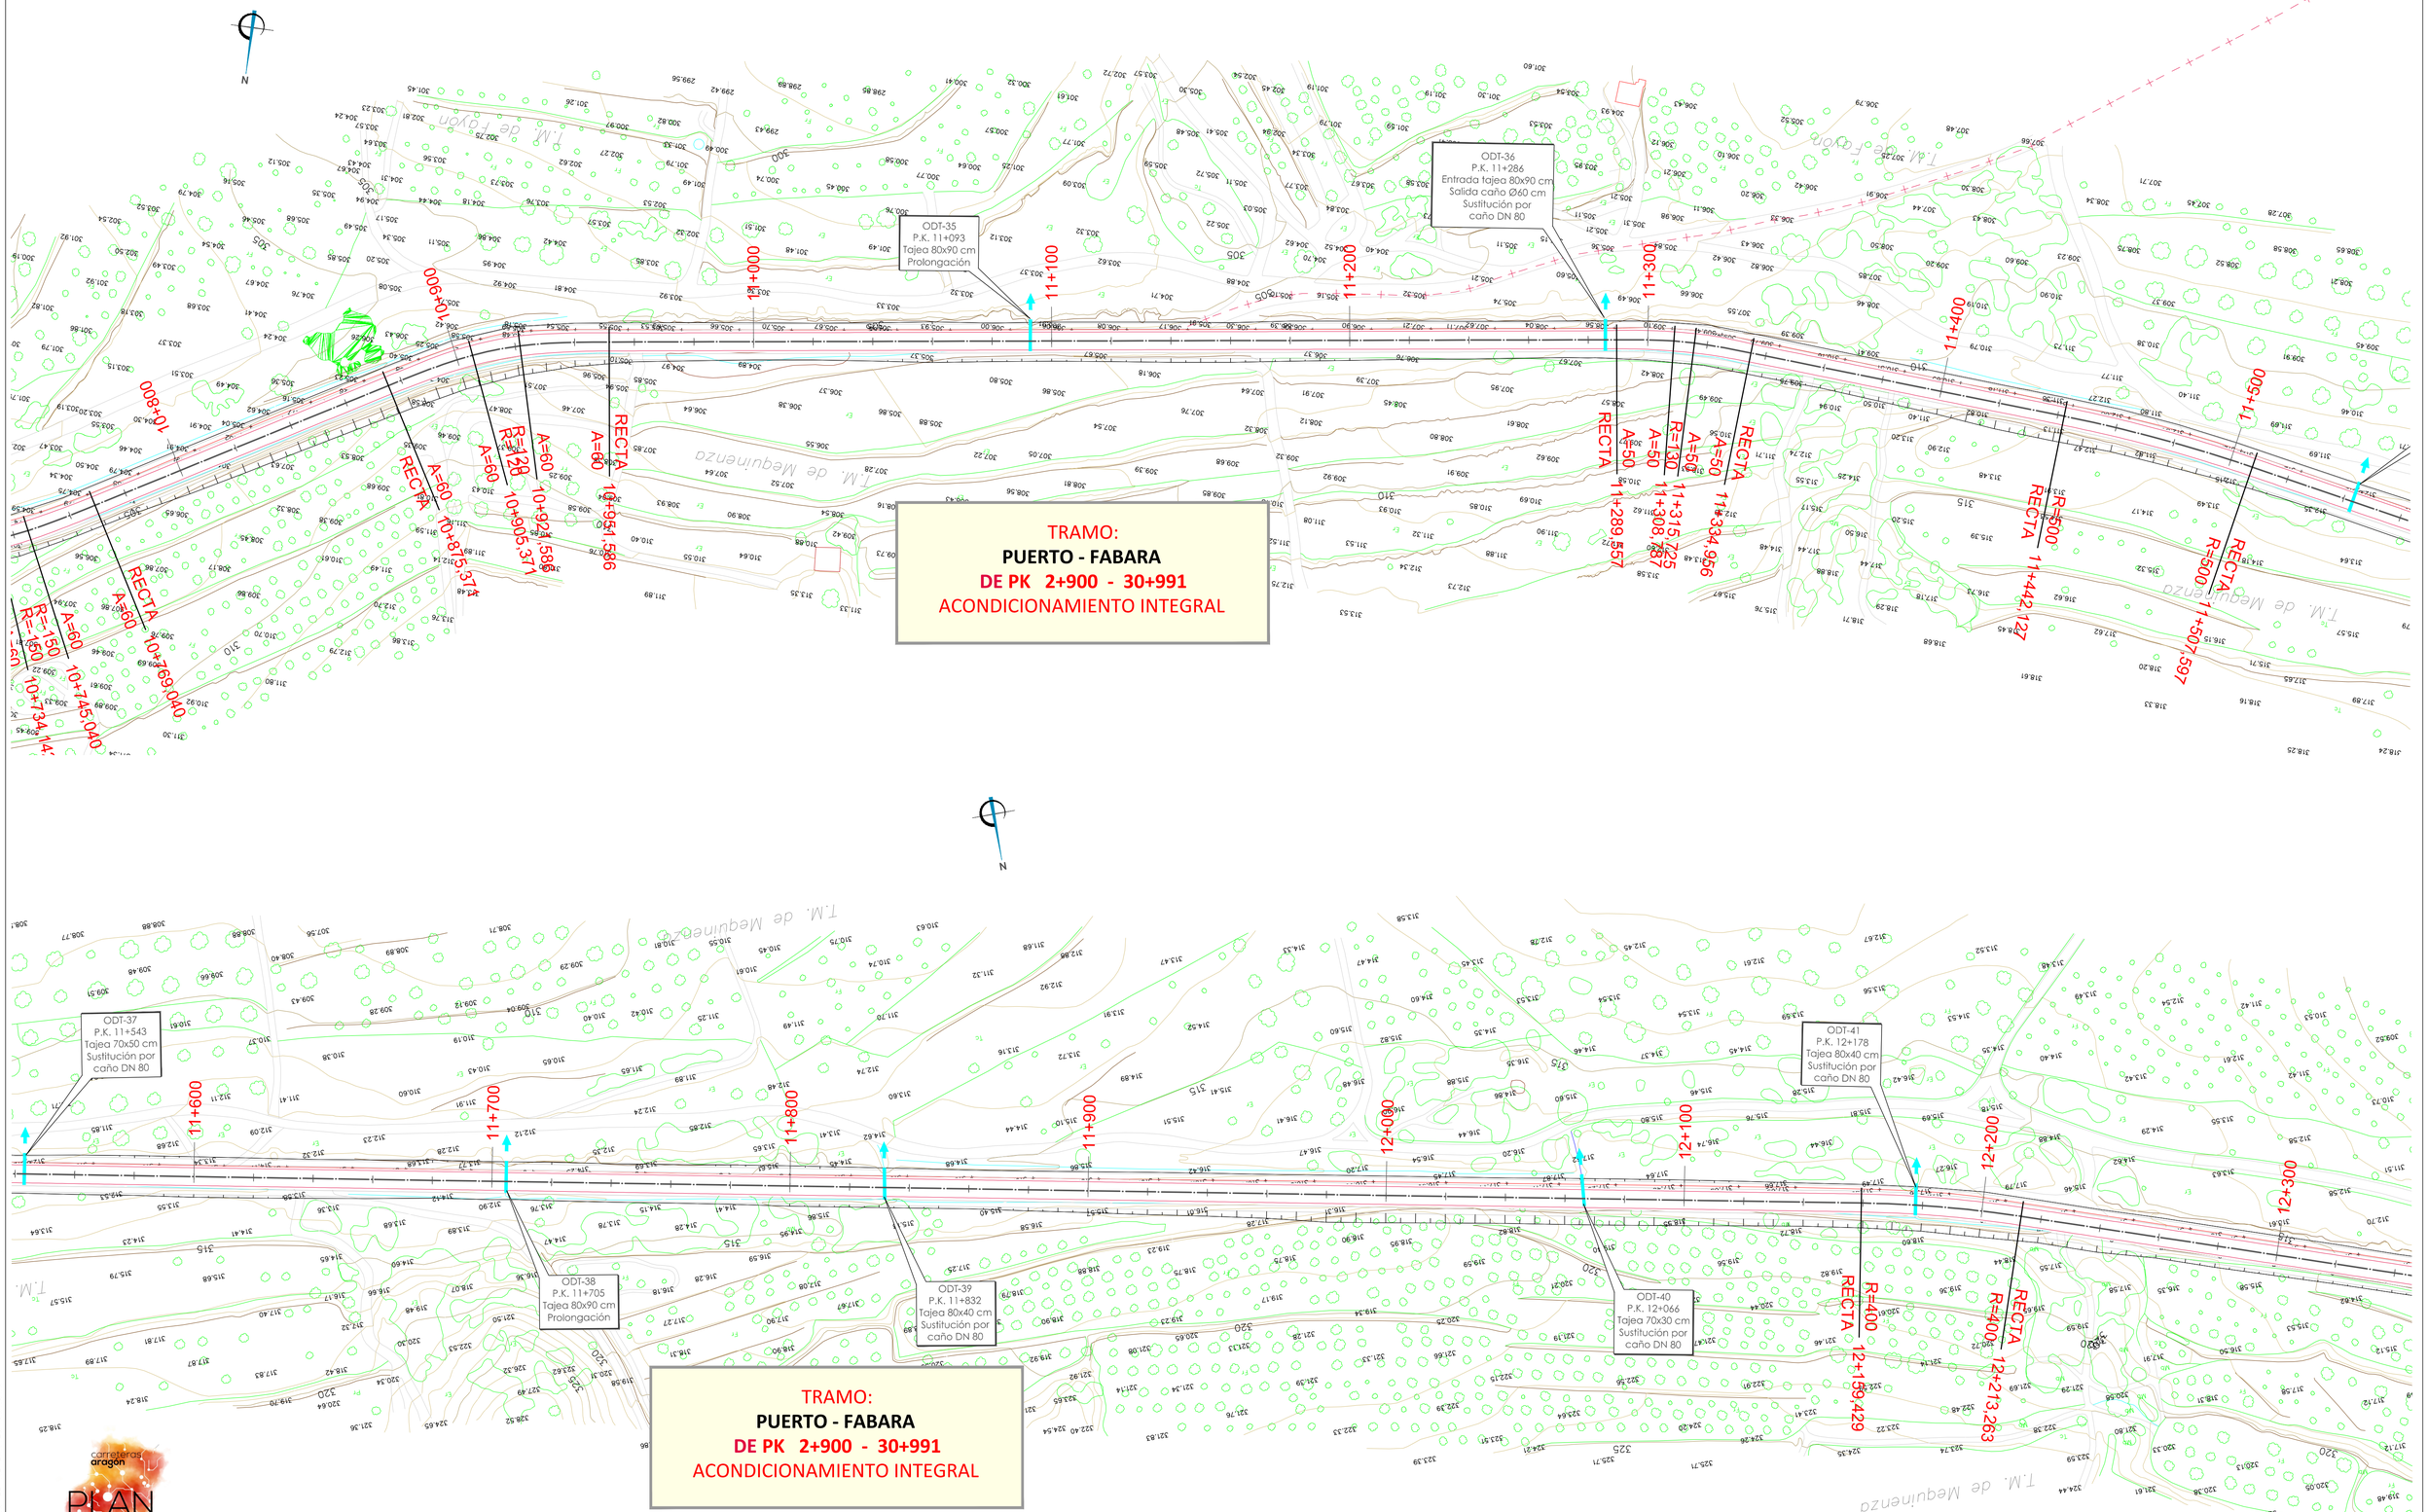

GOBIERNO DE ARAGON	Departamento de Vertebración del Territorio, Movilidad y Vivienda	DIRECCIÓN GENERAL DE CARRETERAS	EL CONSULTOR A.I.T. Consultores Aragón, S.L.	POR EL CONSULTOR D. Vicente Elipe Maicas	LA INGENIERA DIRECTORA DEL PROYECTO D. Celia Bautista Alonso	ESCALA 1/1.000 (0 10 20 30) EN ORIGINAL UNE A1	DESIGNACIÓN DE LA OBRA PROYECTO DE TRAZADO DEL ITINERARIO Nº 1 "BAJO ARAGÓN" DEL PLAN EXTRAORDINARIO DE CARRETERAS DE LA RAA (2020 - 2025)	CLAVE PT-PEXT-ITI.01	UD. EJECUCIÓN 4	PLANO Nº 04	TÍTULO DEL PLANO PLANTA DE REPLANTEO	FECHA MAR-2022 HOJA 9 DE 28

NOM. FICHERO:ITI 01-UE04-DR-03-LE-REPLANTEO-D01.DWG

TRAMO:
PUERTO - FABARA
DE PK 2+900 - 30+991
ACONDICIONAMIENTO INTEGRAL

N

ODT-42
P.K. 12+400
Tajea 80x100 cm
Prolongación

ODT-43
P.K. 12+665
Tajea 80x100 cm
Prolongación

ODT-44
P.K. 12+806
Tajea 80x80 cm
Prolongación

ODT-45
P.K. 13+090
Tajea 80x100 cm
Prolongación

12+400
12+500
12+600
12+700
12+800
12+900
13+000
13+100

RECTA A=75 12+382,958
A=75 R=150 12+420,458
RECTA A=75 12+454,245
A=75 R=150 12+491,745
RECTA A=75 12+508,995
A=75 R=150 12+538,495
A=75 R=150 12+563,869
RECTA A=75 12+601,369
RECTA R=1.500 12+883,395
RECTA R=1.500 12+957,798

TRAMO:
PUERTO - FABARA
DE PK 2+900 - 30+991
ACONDICIONAMIENTO INTEGRAL

ODT-45'
P.K. 13+321
Tajea -x- cm
Sustitución por
caño DN 80

ODT-46
P.K. 13+435
Tajea 80x90 cm
Prolongación

ODT-47
P.K. 13+600
Tajea 80x65 cm
Prolongación

ODT-48
P.K. 13+730
Tajea 80x90 cm
Prolongación

13+200
13+300
13+400
13+500
13+600
13+700
13+800
13+900

RECTA A=70 13+268,472
A=70 R=150 13+309,165
A=70 R=150 13+301,138
RECTA A=70 13+341,832
RECTA A=50 13+502,471
A=50 R=70 13+559,196
A=50 R=70 13+550,200
RECTA A=50 13+585,915
RECTA A=70 13+835,666
A=70 R=150 13+868,332
A=70 13+873,436
RECTA A=70 13+906,102

carreteras aragon
PLAN EXTRAORDINARIO 2020 2025

GOBIERNO DE ARAGON	Departamento de Vertebración del Territorio, Movilidad y Vivienda	DIRECCIÓN GENERAL DE CARRETERAS	EL CONSULTOR A.I.T. Consultores Aragón, S.L.	POR EL CONSULTOR D. Vicente Elipe Maicas	LA INGENIERA DIRECTORA DEL PROYECTO D. Celia Bautista Alonso	ESCALA 1/1.000 (0 10 20 30) EN ORIGINAL UNE A1	DESIGNACIÓN DE LA OBRA PROYECTO DE TRAZADO DEL ITINERARIO Nº 1 "BAJO ARAGÓN" DEL PLAN EXTRAORDINARIO DE CARRETERAS DE LA RAA (2020 - 2025)	CLAVE PT-PEXT-ITI.01	UD. EJECUCIÓN 4	PLANO Nº 04	TÍTULO DEL PLANO PLANTA DE REPLANTEO	FECHA MAR-2022 HOJA 10 DE 28

NOM. FICHERO:ITI 01-UE04-DR-03-LE-REPLANTEO-D01.DWG

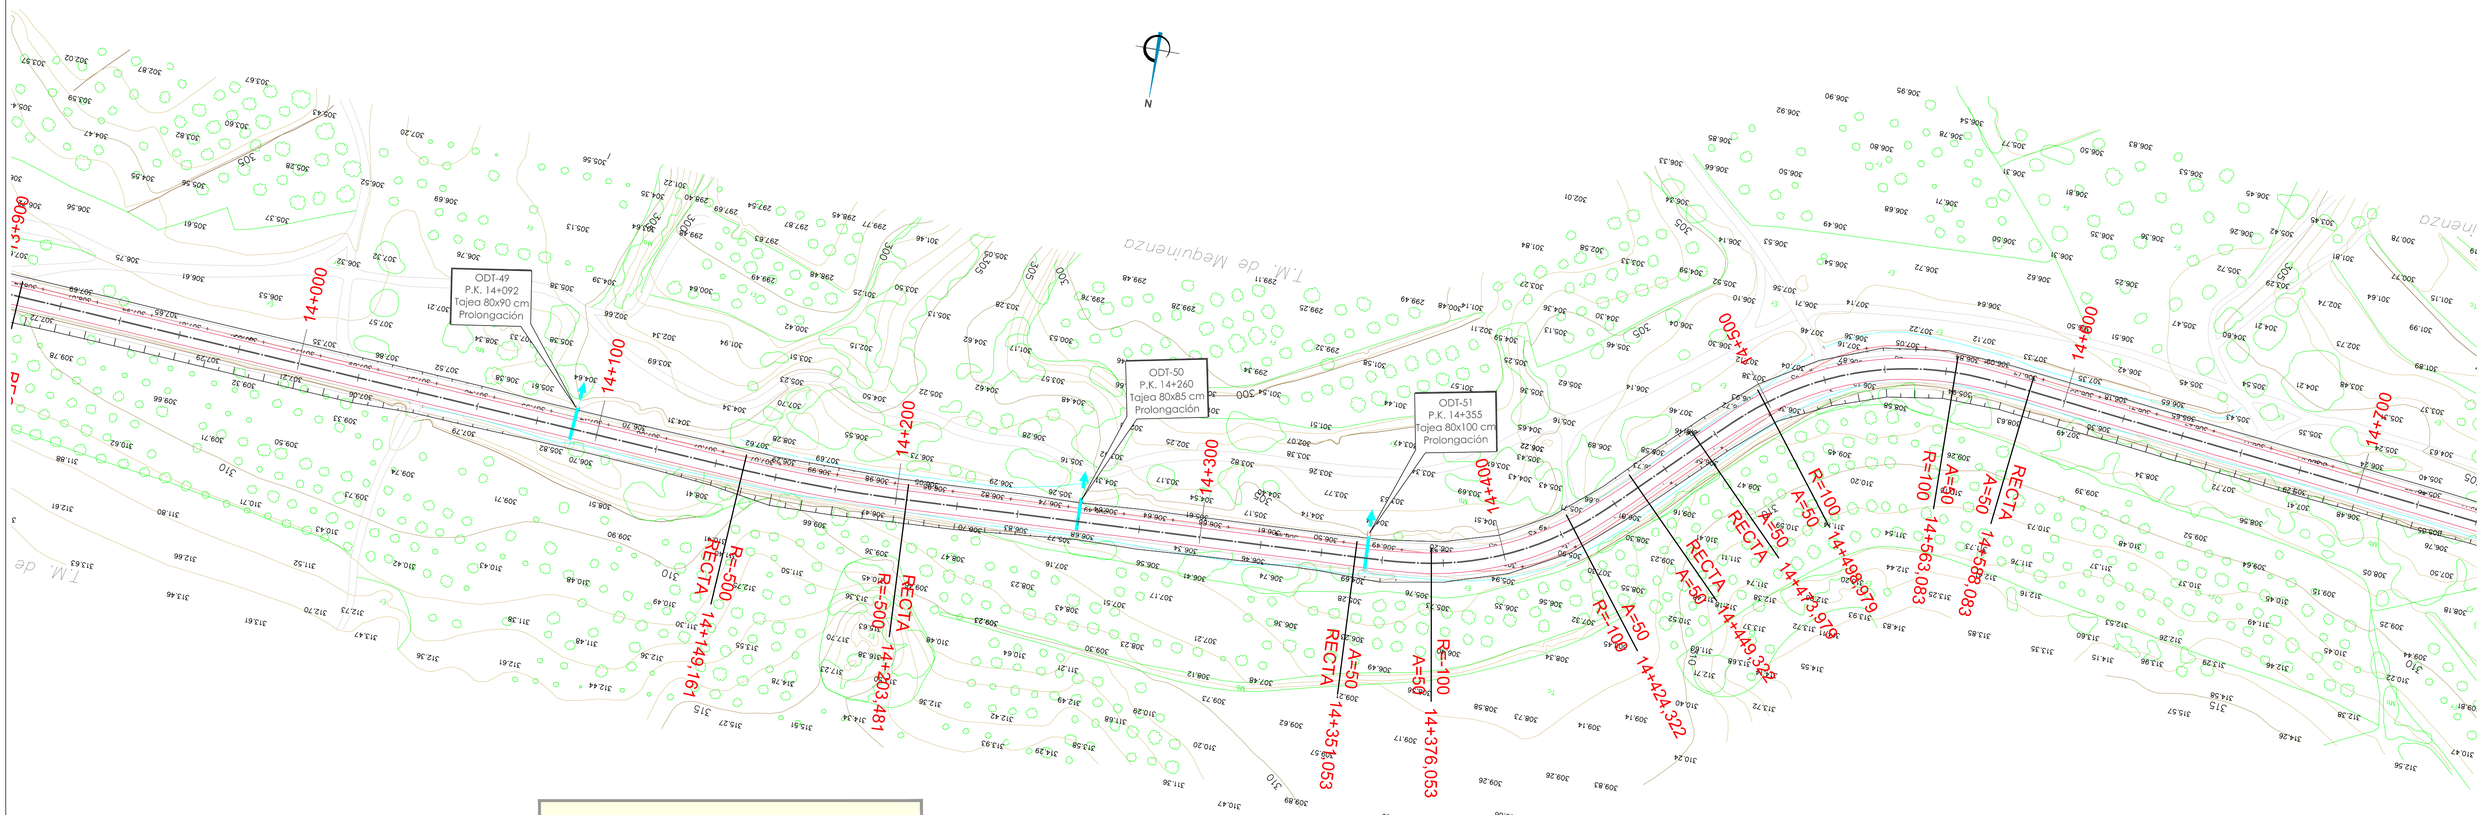

TRAMO:
PUERTO - FABARA
DE PK 2+900 - 30+991
ACONDICIONAMIENTO INTEGRAL

carreteras aragón
PLAN EXTRAORDINARIO 2020 2025

GOBIERNO DE ARAGON	Departamento de Vertebración del Territorio, Movilidad y Vivienda	DIRECCIÓN GENERAL DE CARRETERAS	EL CONSULTOR A.I.T. Consultores Aragón, S.L.	POR EL CONSULTOR D. Vicente Elipe Maicas	LA INGENIERA DIRECTORA DEL PROYECTO D. Celia Bautista Alonso	ESCALA 1/1.000 (0 10 20 30) EN ORIGINAL UNE A1	DESIGNACIÓN DE LA OBRA PROYECTO DE TRAZADO DEL ITINERARIO Nº 1 "BAJO ARAGÓN" DEL PLAN EXTRAORDINARIO DE CARRETERAS DE LA RAA (2020 - 2025)	CLAVE PT-PEXT-ITI.01	UD. EJECUCIÓN 4	PLANO Nº 04	TÍTULO DEL PLANO PLANTA DE REPLANTEO	FECHA MAR-2022 HOJA 11 DE 28

NOM. FICHERO:ITI_01-UE04-DR-03-LE-REPLANTEO-D01.DWG

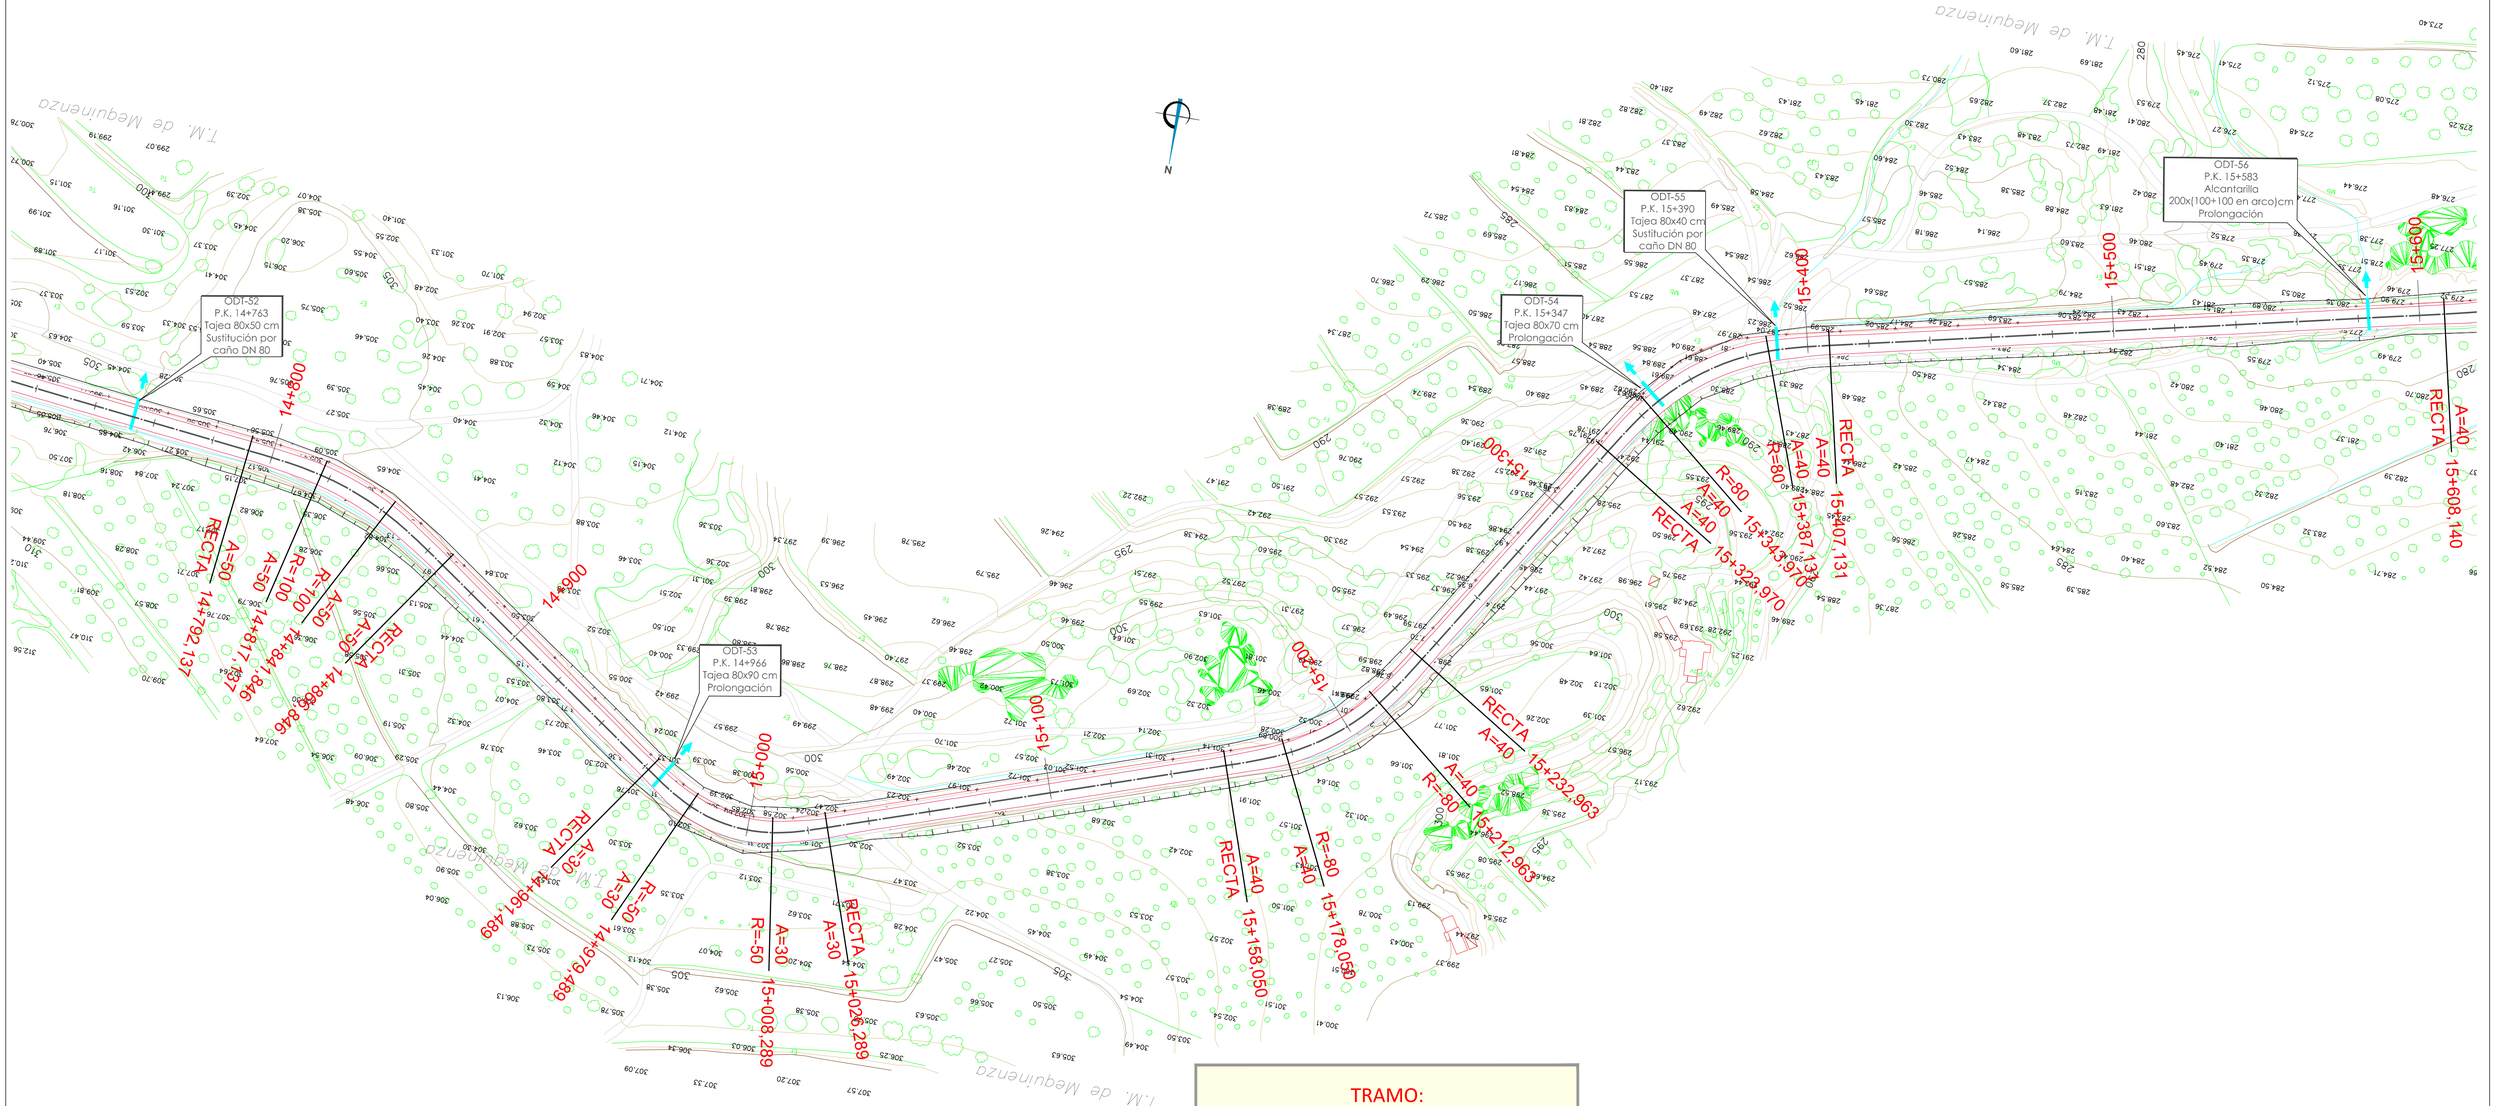

TRAMO:
PUERTO - FABARA
DE PK 2+900 - 30+991
ACONDICIONAMIENTO INTEGRAL

carreteras aragón
PLAN EXTRAORDINARIO 2020 2025

NOM. FICHERO:ITI 01-UE04-DR-03-LE-REPLANTEO-D01.DWG

GOBIERNO DE ARAGON	Departamento de Vertebración del Territorio, Movilidad y Vivienda	DIRECCIÓN GENERAL DE CARRETERAS	EL CONSULTOR A.I.T. Consultores Aragón, S.L.	POR EL CONSULTOR D. Vicente Elipe Maicas	LA INGENIERA DIRECTORA DEL PROYECTO D. Celia Bautista Alonso	ESCALA 1/1.000 (0 10 20 30) EN ORIGINAL UNE A1	DESIGNACIÓN DE LA OBRA PROYECTO DE TRAZADO DEL ITINERARIO Nº 1 "BAJO ARAGÓN" DEL PLAN EXTRAORDINARIO DE CARRETERAS DE LA RAA (2020 - 2025)	CLAVE PT-PEXT-ITI.01	UD. EJECUCIÓN 4	PLANO Nº 04	TÍTULO DEL PLANO PLANTA DE REPLANTEO	FECHA MAR-2022 HOJA 12 DE 28

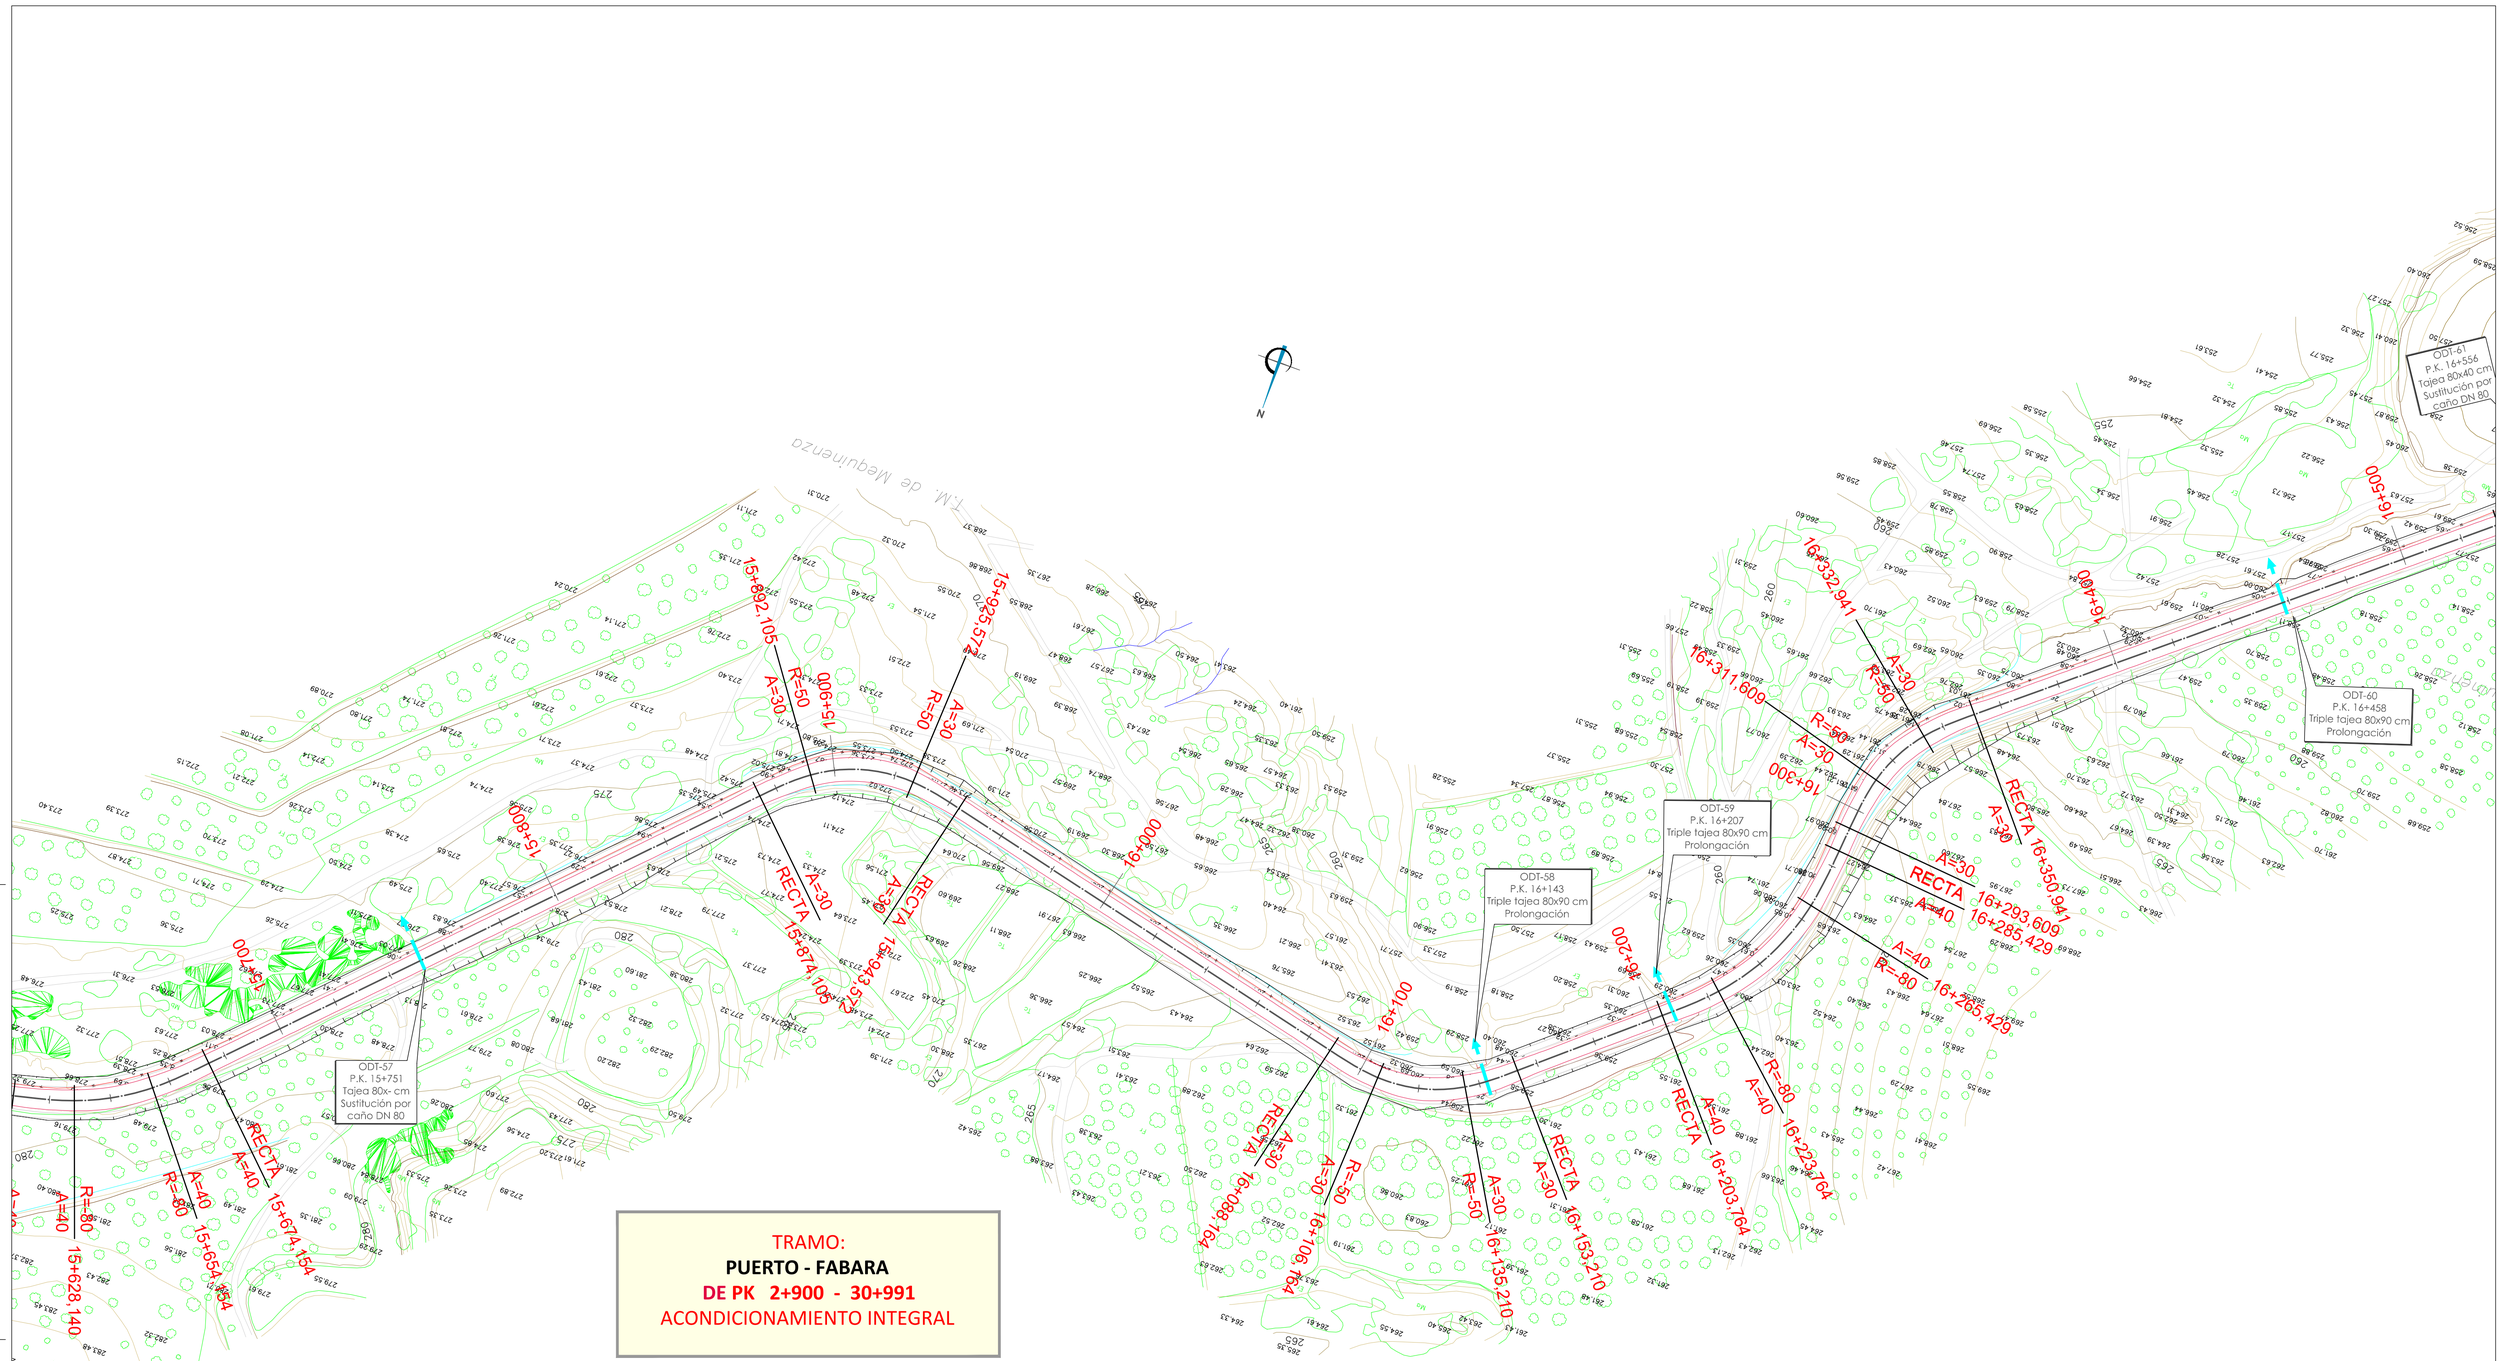

TRAMO:
PUERTO - FABARA
DE PK 2+900 - 30+991
ACONDICIONAMIENTO INTEGRAL

carreteras aragón
PLAN EXTRAORDINARIO 2020 2025

GOBIERNO DE ARAGON	Departamento de Vertebración del Territorio, Movilidad y Vivienda	DIRECCIÓN GENERAL DE CARRETERAS	EL CONSULTOR: A.I.T. Consultores Aragón, S.L.	POR EL CONSULTOR: D. Vicente Elipe Maicas	LA INGENIERA DIRECTORA DEL PROYECTO: D. Celia Bautista Alonso	ESCALA: 1/1.000 (0 10 20 30) EN ORIGINAL UNE A1	DESIGNACIÓN DE LA OBRA: PROYECTO DE TRAZADO DEL ITINERARIO Nº 1 "BAJO ARAGÓN" DEL PLAN EXTRAORDINARIO DE CARRETERAS DE LA RAA (2020 - 2025)	CLAVE: PT-PEXT-ITI.01	UD. EJECUCIÓN: 4	PLANO Nº: 04	TÍTULO DEL PLANO: PLANTA DE REPLANTEO	FECHA: MAR-2022 HOJA 13 DE 28

NOM. FICHERO:TI 01-UE04-DR-03-LE-REPLANTEO-D01.DWG

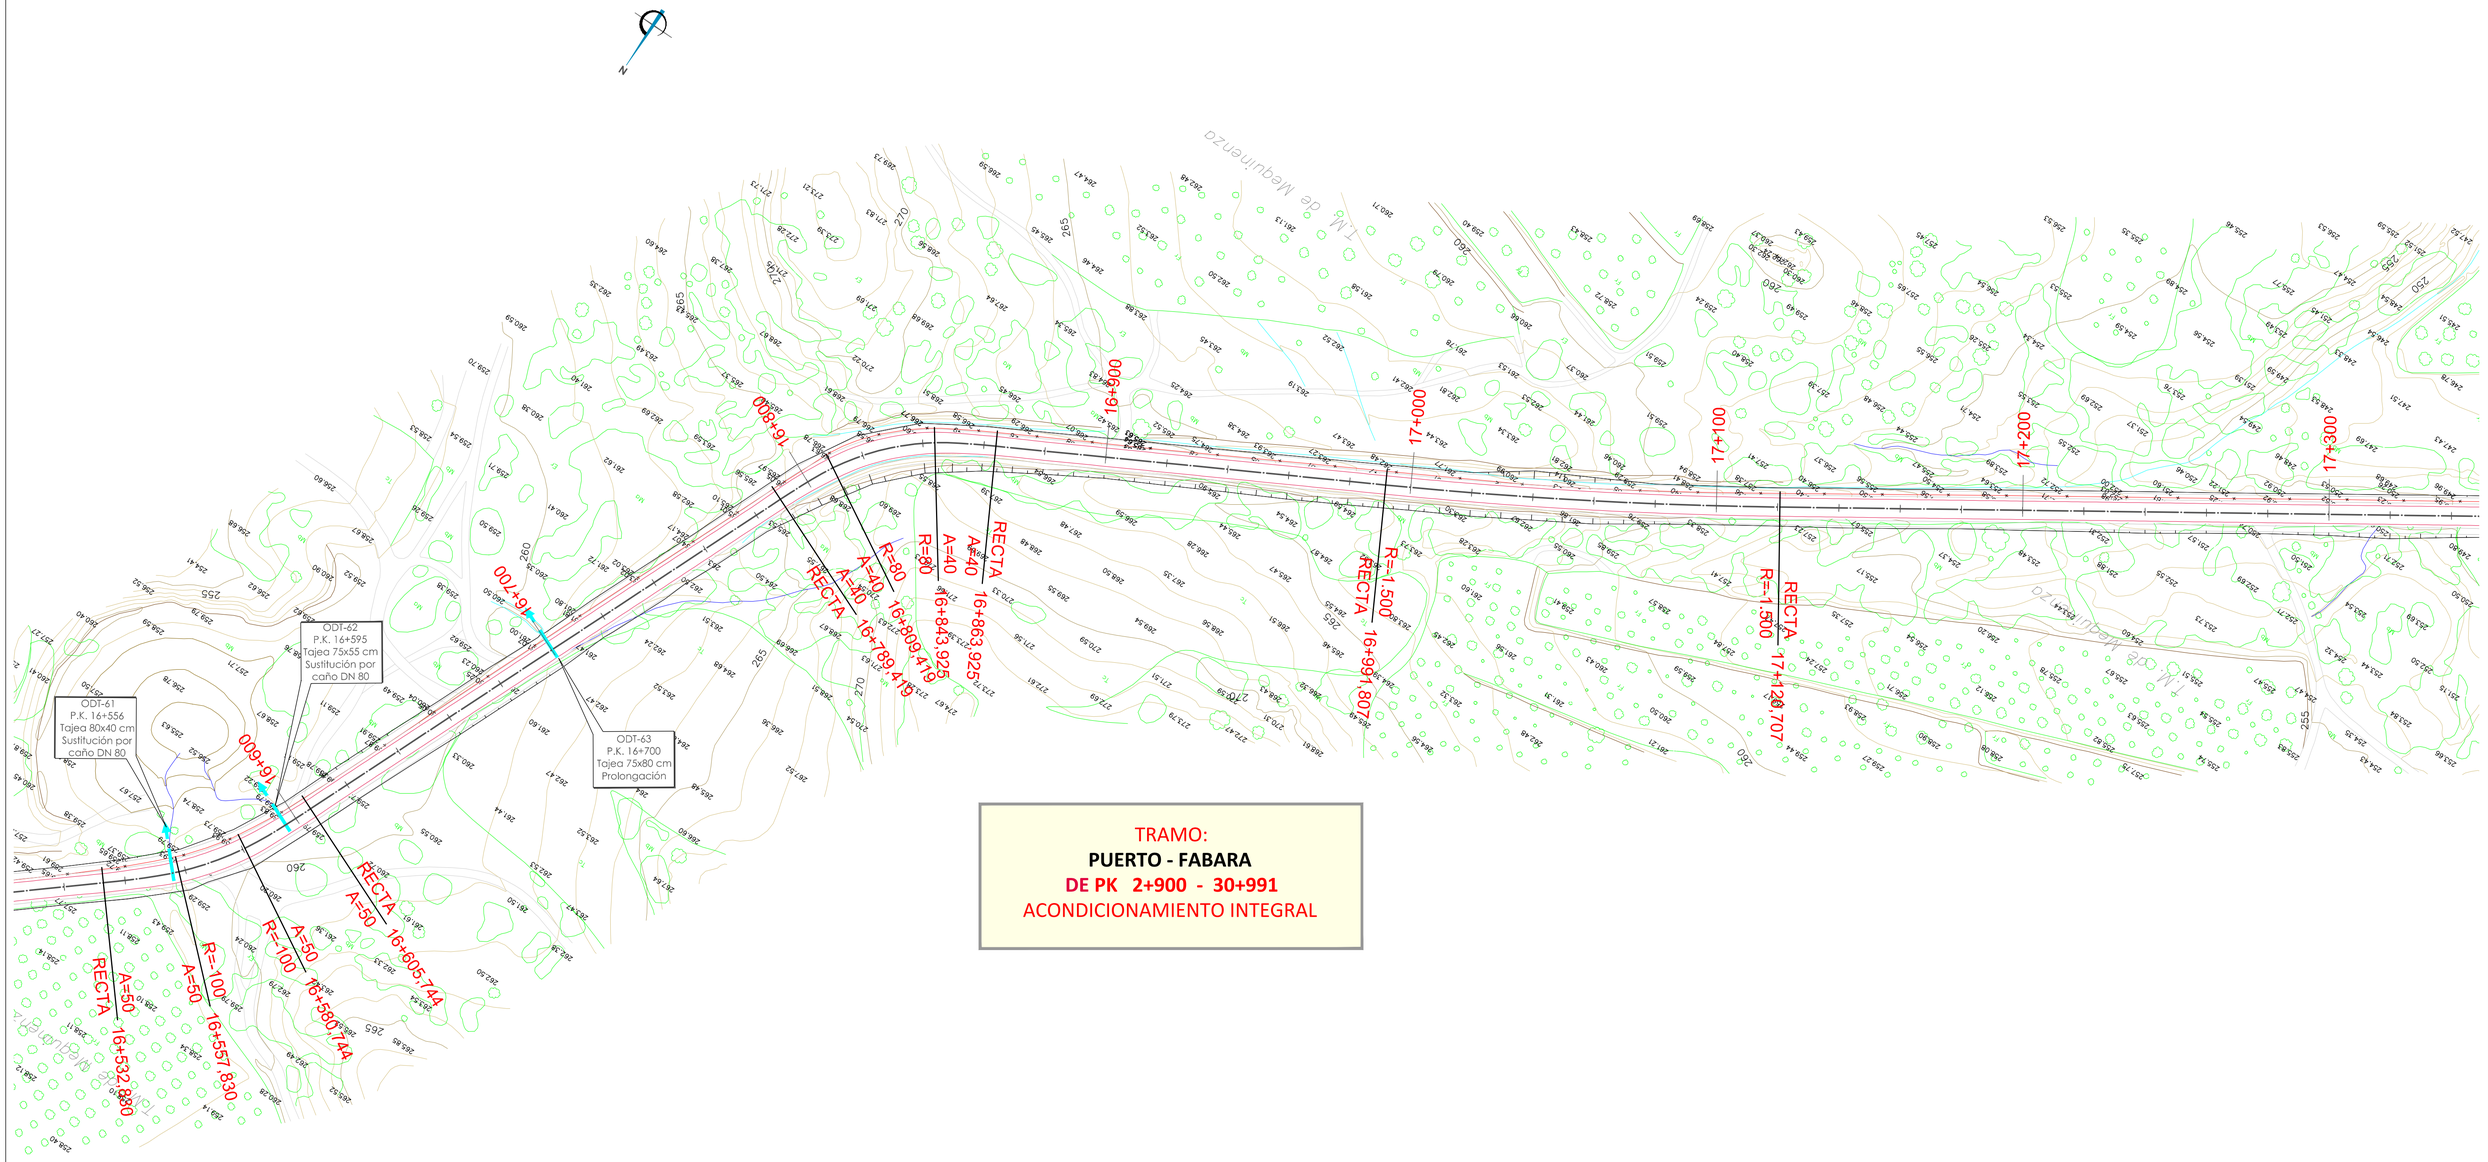

TRAMO:
PUERTO - FABARA
DE PK 2+900 - 30+991
ACONDICIONAMIENTO INTEGRAL

GOBIERNO DE ARAGON	Departamento de Vertebración del Territorio, Movilidad y Vivienda	DIRECCIÓN GENERAL DE CARRETERAS	EL CONSULTOR A.I.T. Consultores Aragón, S.L.	POR EL CONSULTOR D. Vicente Elipe Maicas	LA INGENIERA DIRECTORA DEL PROYECTO D. Celia Bautista Alonso	ESCALA 1/1.000 (0 10 20 30) EN ORIGINAL UNE A1	DESIGNACIÓN DE LA OBRA PROYECTO DE TRAZADO DEL ITINERARIO Nº 1 "BAJO ARAGÓN" DEL PLAN EXTRAORDINARIO DE CARRETERAS DE LA RAA (2020 - 2025)	CLAVE PT-PEXT-ITI.01	UD. EJECUCIÓN 4	PLANO Nº 04	TÍTULO DEL PLANO PLANTA DE REPLANTEO	FECHA MAR-2022 HOJA 14 DE 28

NOM. FICHERO:ITI 01-UE04-DR-03-LE-REPLANTEO-D01.DWG

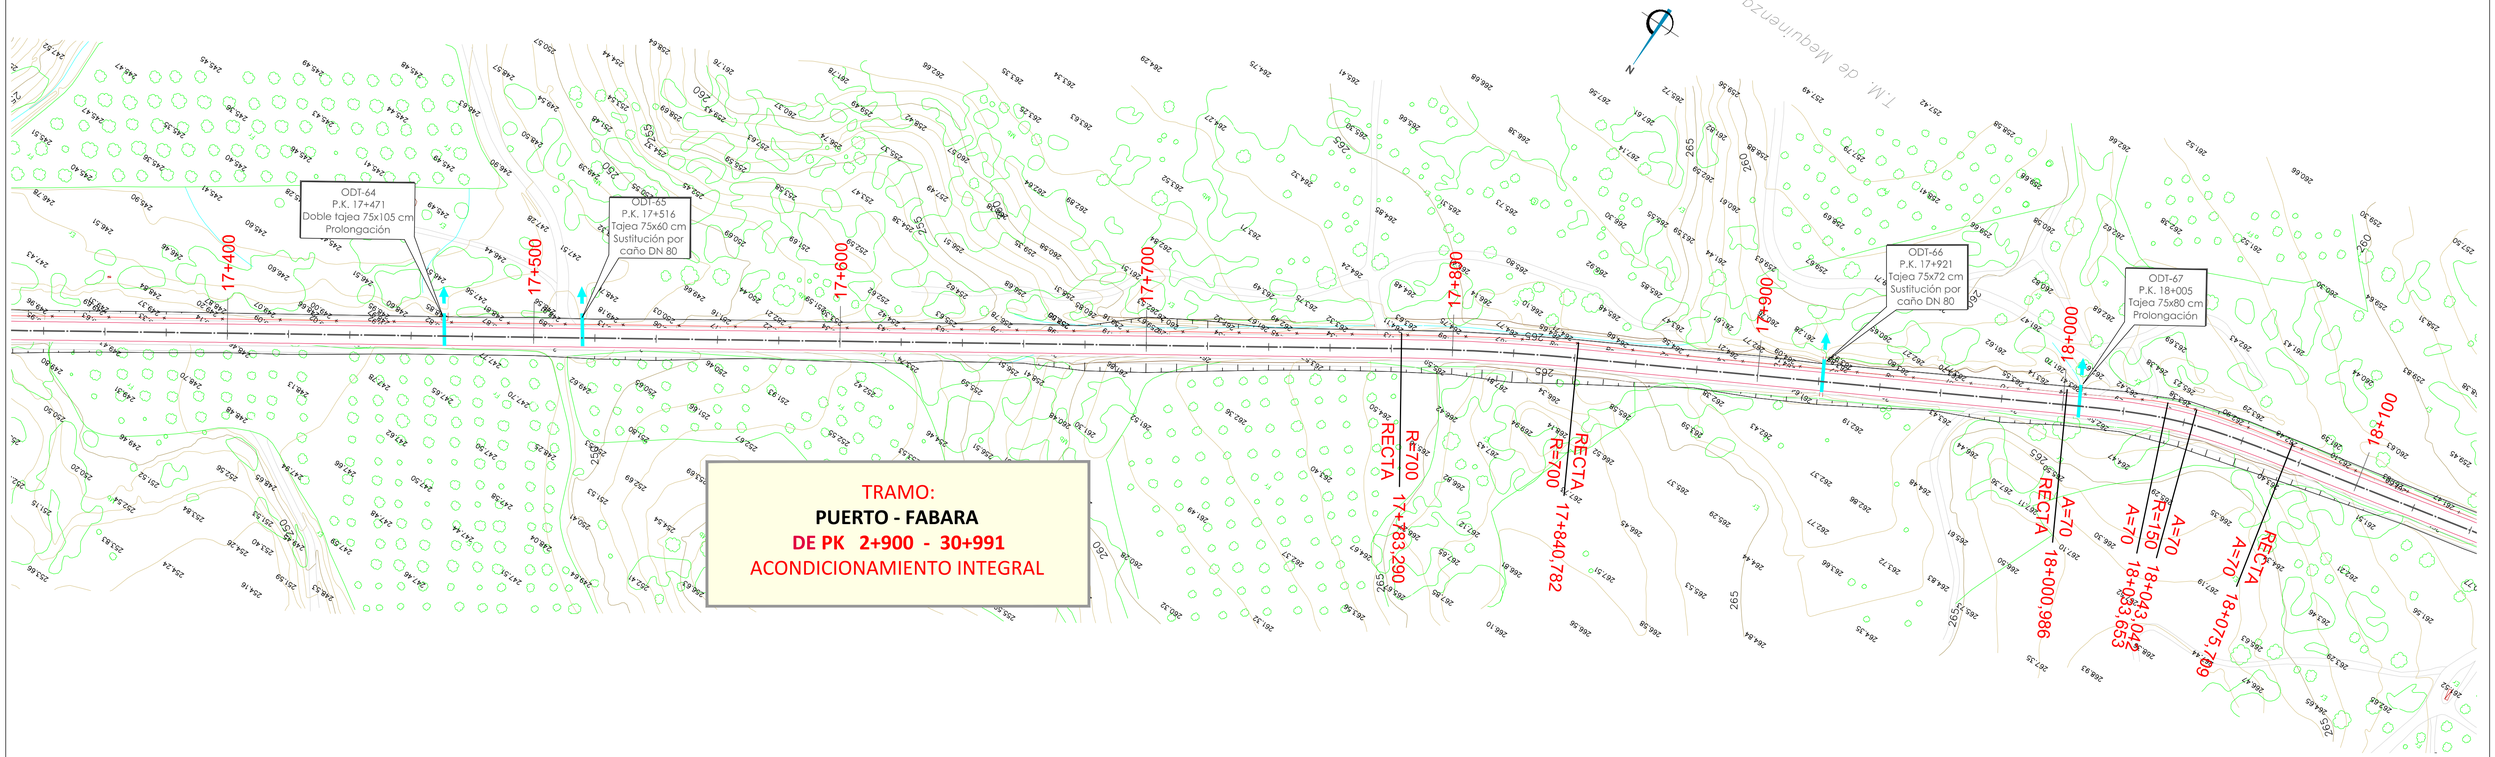

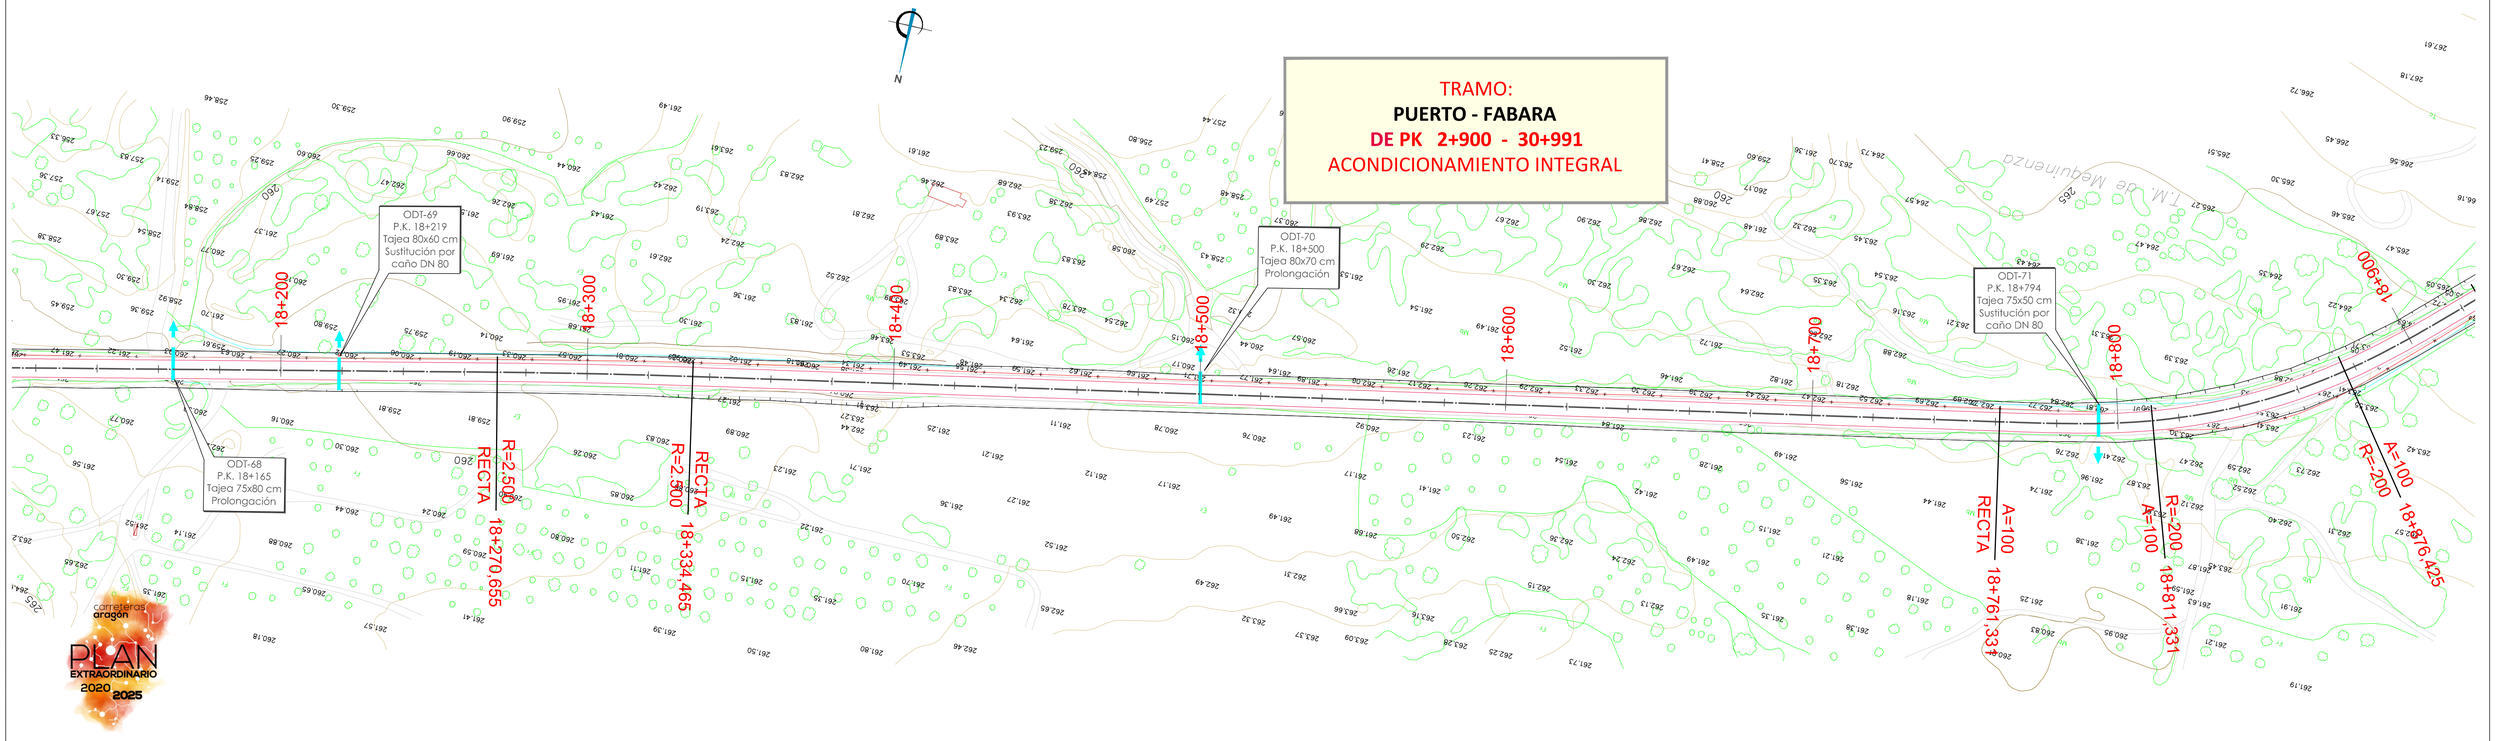

GOBIERNO DE ARAGON	Departamento de Vertebración del Territorio, Movilidad y Vivienda	DIRECCIÓN GENERAL DE CARRETERAS	EL CONSULTOR: A.I.T. Consultores Aragón, S.L.	POR EL CONSULTOR: D. Vicente Elipe Maicas	LA INGENIERA DIRECTORA DEL PROYECTO: D. Celia Bautista Alonso	ESCALA: 1/1.000 (0 10 20 30) EN ORIGINAL UNE A1	DESIGNACIÓN DE LA OBRA: PROYECTO DE TRAZADO DEL ITINERARIO Nº 1 "BAJO ARAGÓN" DEL PLAN EXTRAORDINARIO DE CARRETERAS DE LA RAA (2020 - 2025)	CLAVE: PT-PEXT-ITI.01	UD. EJECUCIÓN: 4	PLANO Nº: 04	TÍTULO DEL PLANO: PLANTA DE REPLANTEO	FECHA: MAR-2022 HOJA 15 DE 28

NOM. FICHERO:ITI 01-UE04-DR-03-LE-REPLANTEO-D01.DWG

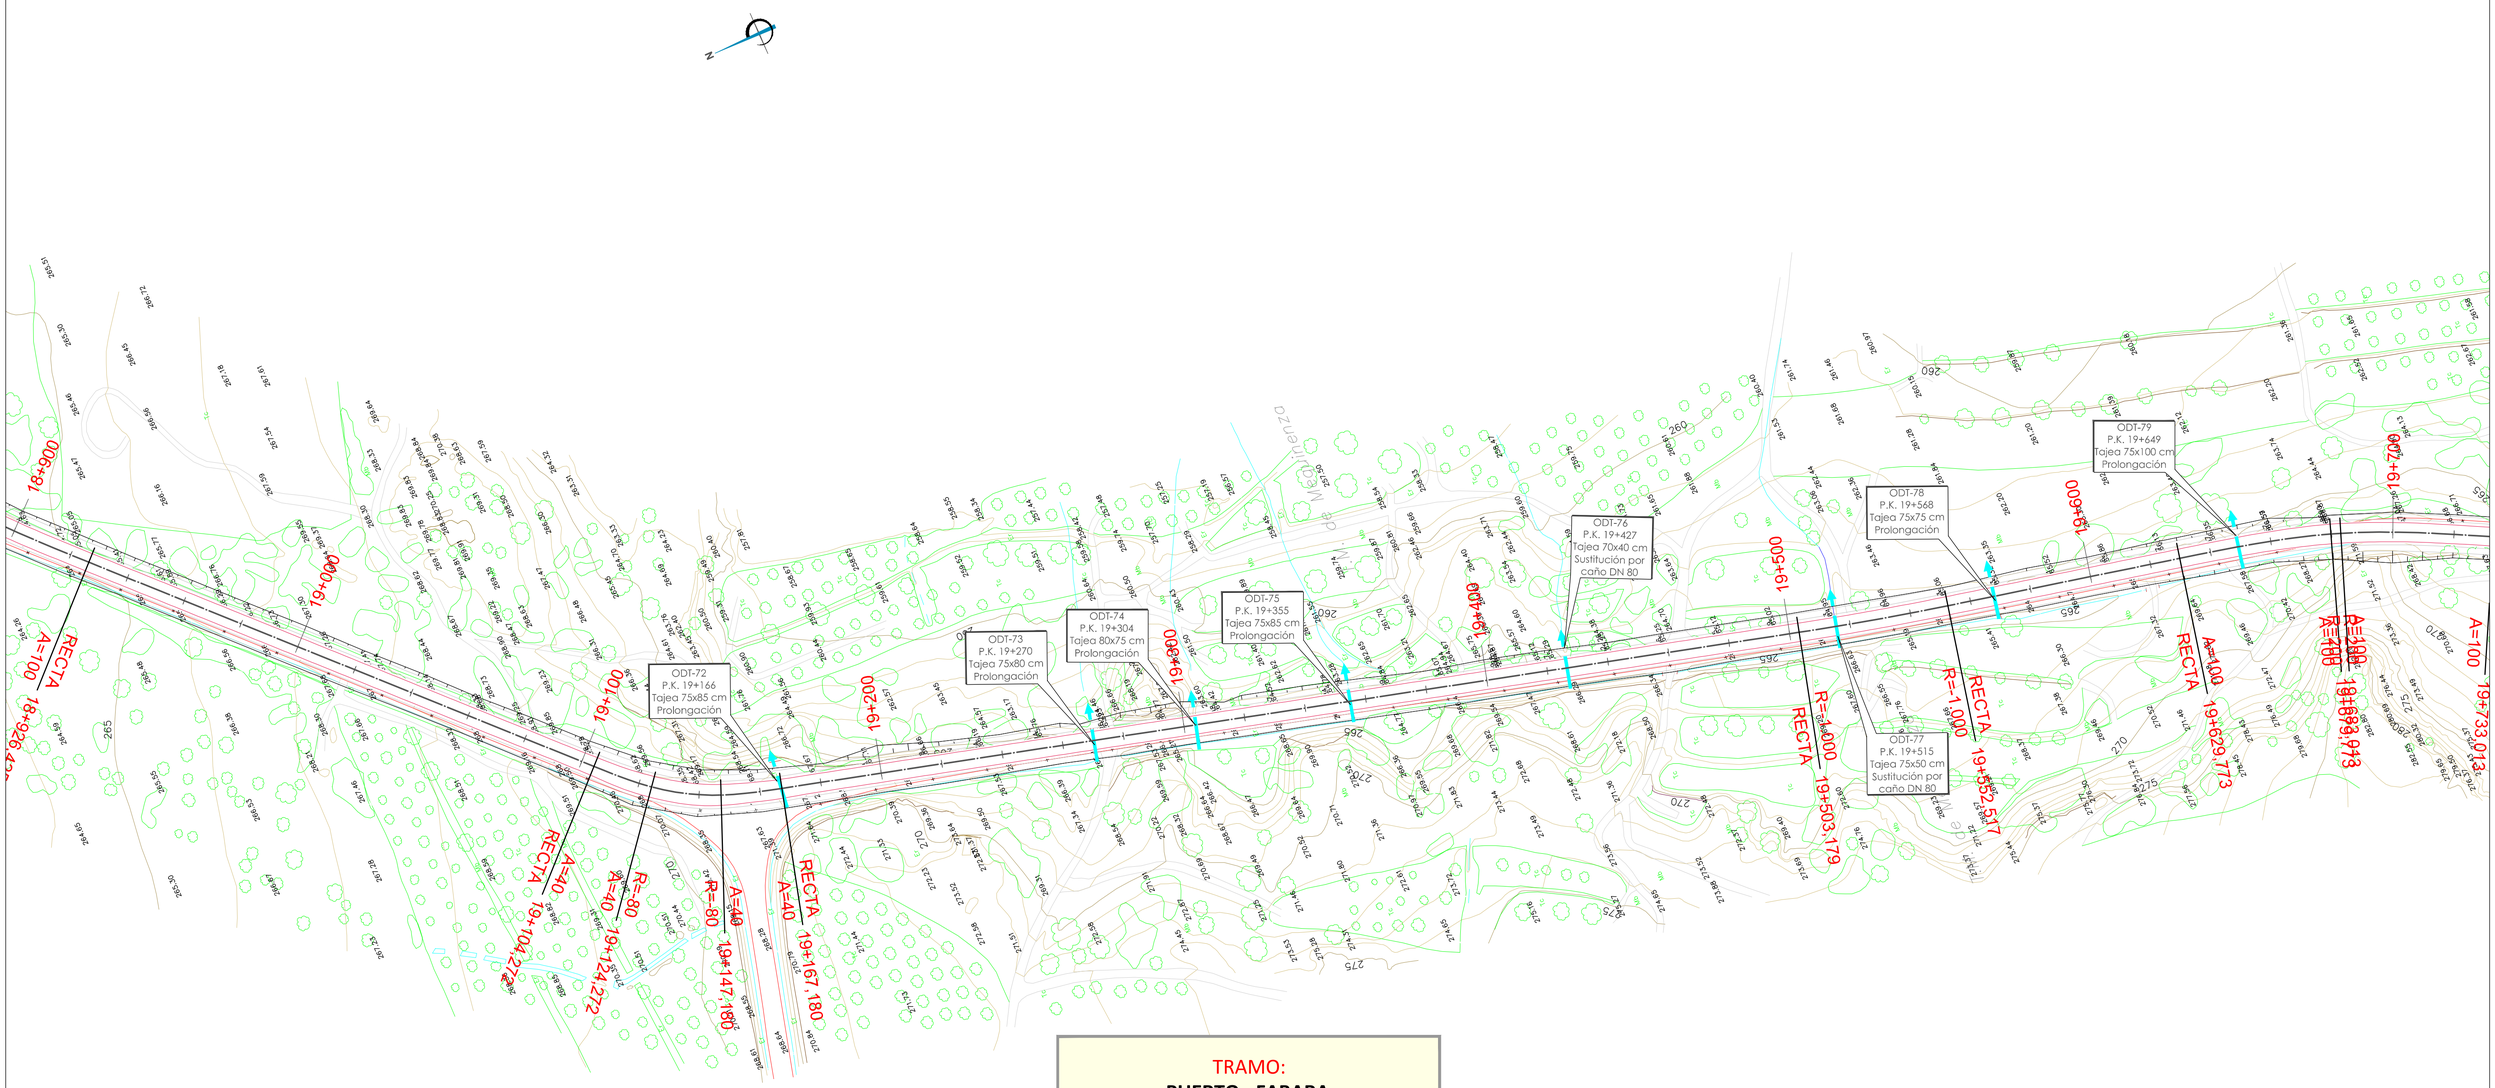

TRAMO:
PUERTO - FABARA
DE PK 2+900 - 30+991
ACONDICIONAMIENTO INTEGRAL

NOM. FICHERO:ITI 01-UE04-DR-03-LE-REPLANTEO-D01.DWG

GOBIERNO DE ARAGON	Departamento de Vertebración del Territorio, Movilidad y Vivienda	DIRECCIÓN GENERAL DE CARRETERAS	EL CONSULTOR A.I.T. Consultores Aragón, S.L.	POR EL CONSULTOR D. Vicente Elipe Maicas	LA INGENIERA DIRECTORA DEL PROYECTO D. Celia Bautista Alonso	ESCALA 1/1.000 EN ORIGINAL UNE A1	DESIGNACIÓN DE LA OBRA PROYECTO DE TRAZADO DEL ITINERARIO Nº 1 "BAJO ARAGÓN" DEL PLAN EXTRAORDINARIO DE CARRETERAS DE LA RAA (2020 - 2025)	CLAVE PT-PEXT-ITI.01	UD. EJECUCIÓN 4	PLANO Nº 04	TÍTULO DEL PLANO PLANTA DE REPLANTEO	FECHA MAR-2022 HOJA 16 DE 28

TRAMO:
PUERTO - FABARA
DE PK 2+900 - 30+991
ACONDICIONAMIENTO INTEGRAL

ODT-80
P.K. 19+734
Tajea 75x60 cm
Prolongación

ODT-81
P.K. 19+936
Tajea 70x55 cm
Sustitución por caño DN 80

ODT-82
P.K. 20+076
Tajea 75x75 cm
Prolongación

ODT-83
P.K. 20+208
Tajea 80x130 cm
Prolongación

ODT-84
P.K. 20+260
Tajea 75x110 cm
Prolongación

ODT-85
P.K. 20+405
Tajea 75x55 cm
Sustitución por caño DN 80

ODT-86
P.K. 20+774
Tajea 70x75 cm
Prolongación

ODT-87
P.K. 20+847
Doble tajea 75x120 cm
Prolongación

ODT-88
P.K. 21+077
Tajea 75x90 cm
Prolongación

TRAMO:
PUERTO - FABARA
DE PK 2+900 - 30+991
ACONDICIONAMIENTO INTEGRAL

GOBIERNO DE ARAGON	Departamento de Vertebración del Territorio, Movilidad y Vivienda	DIRECCIÓN GENERAL DE CARRETERAS	EL CONSULTOR: A.I.T. Consultores Aragón, S.L.	POR EL CONSULTOR: D. Vicente Elipe Maicas	LA INGENIERA DIRECTORA DEL PROYECTO: D. Celia Bautista Alonso	ESCALA: 1/1.000 (0 10 20 30) EN ORIGINAL UNE A1	DESIGNACIÓN DE LA OBRA: PROYECTO DE TRAZADO DEL ITINERARIO Nº 1 "BAJO ARAGÓN" DEL PLAN EXTRAORDINARIO DE CARRETERAS DE LA RAA (2020 - 2025)	CLAVE: PT-PEXT-ITI.01	UD. EJECUCIÓN: 4	PLANO Nº: 04	TÍTULO DEL PLANO: PLANTA DE REPLANTEO	FECHA: MAR-2022 HOJA 17 DE 28

NOM. FICHERO:ITI 01-UE04-DR-03-LE-REPLANTEO-D01.DWG

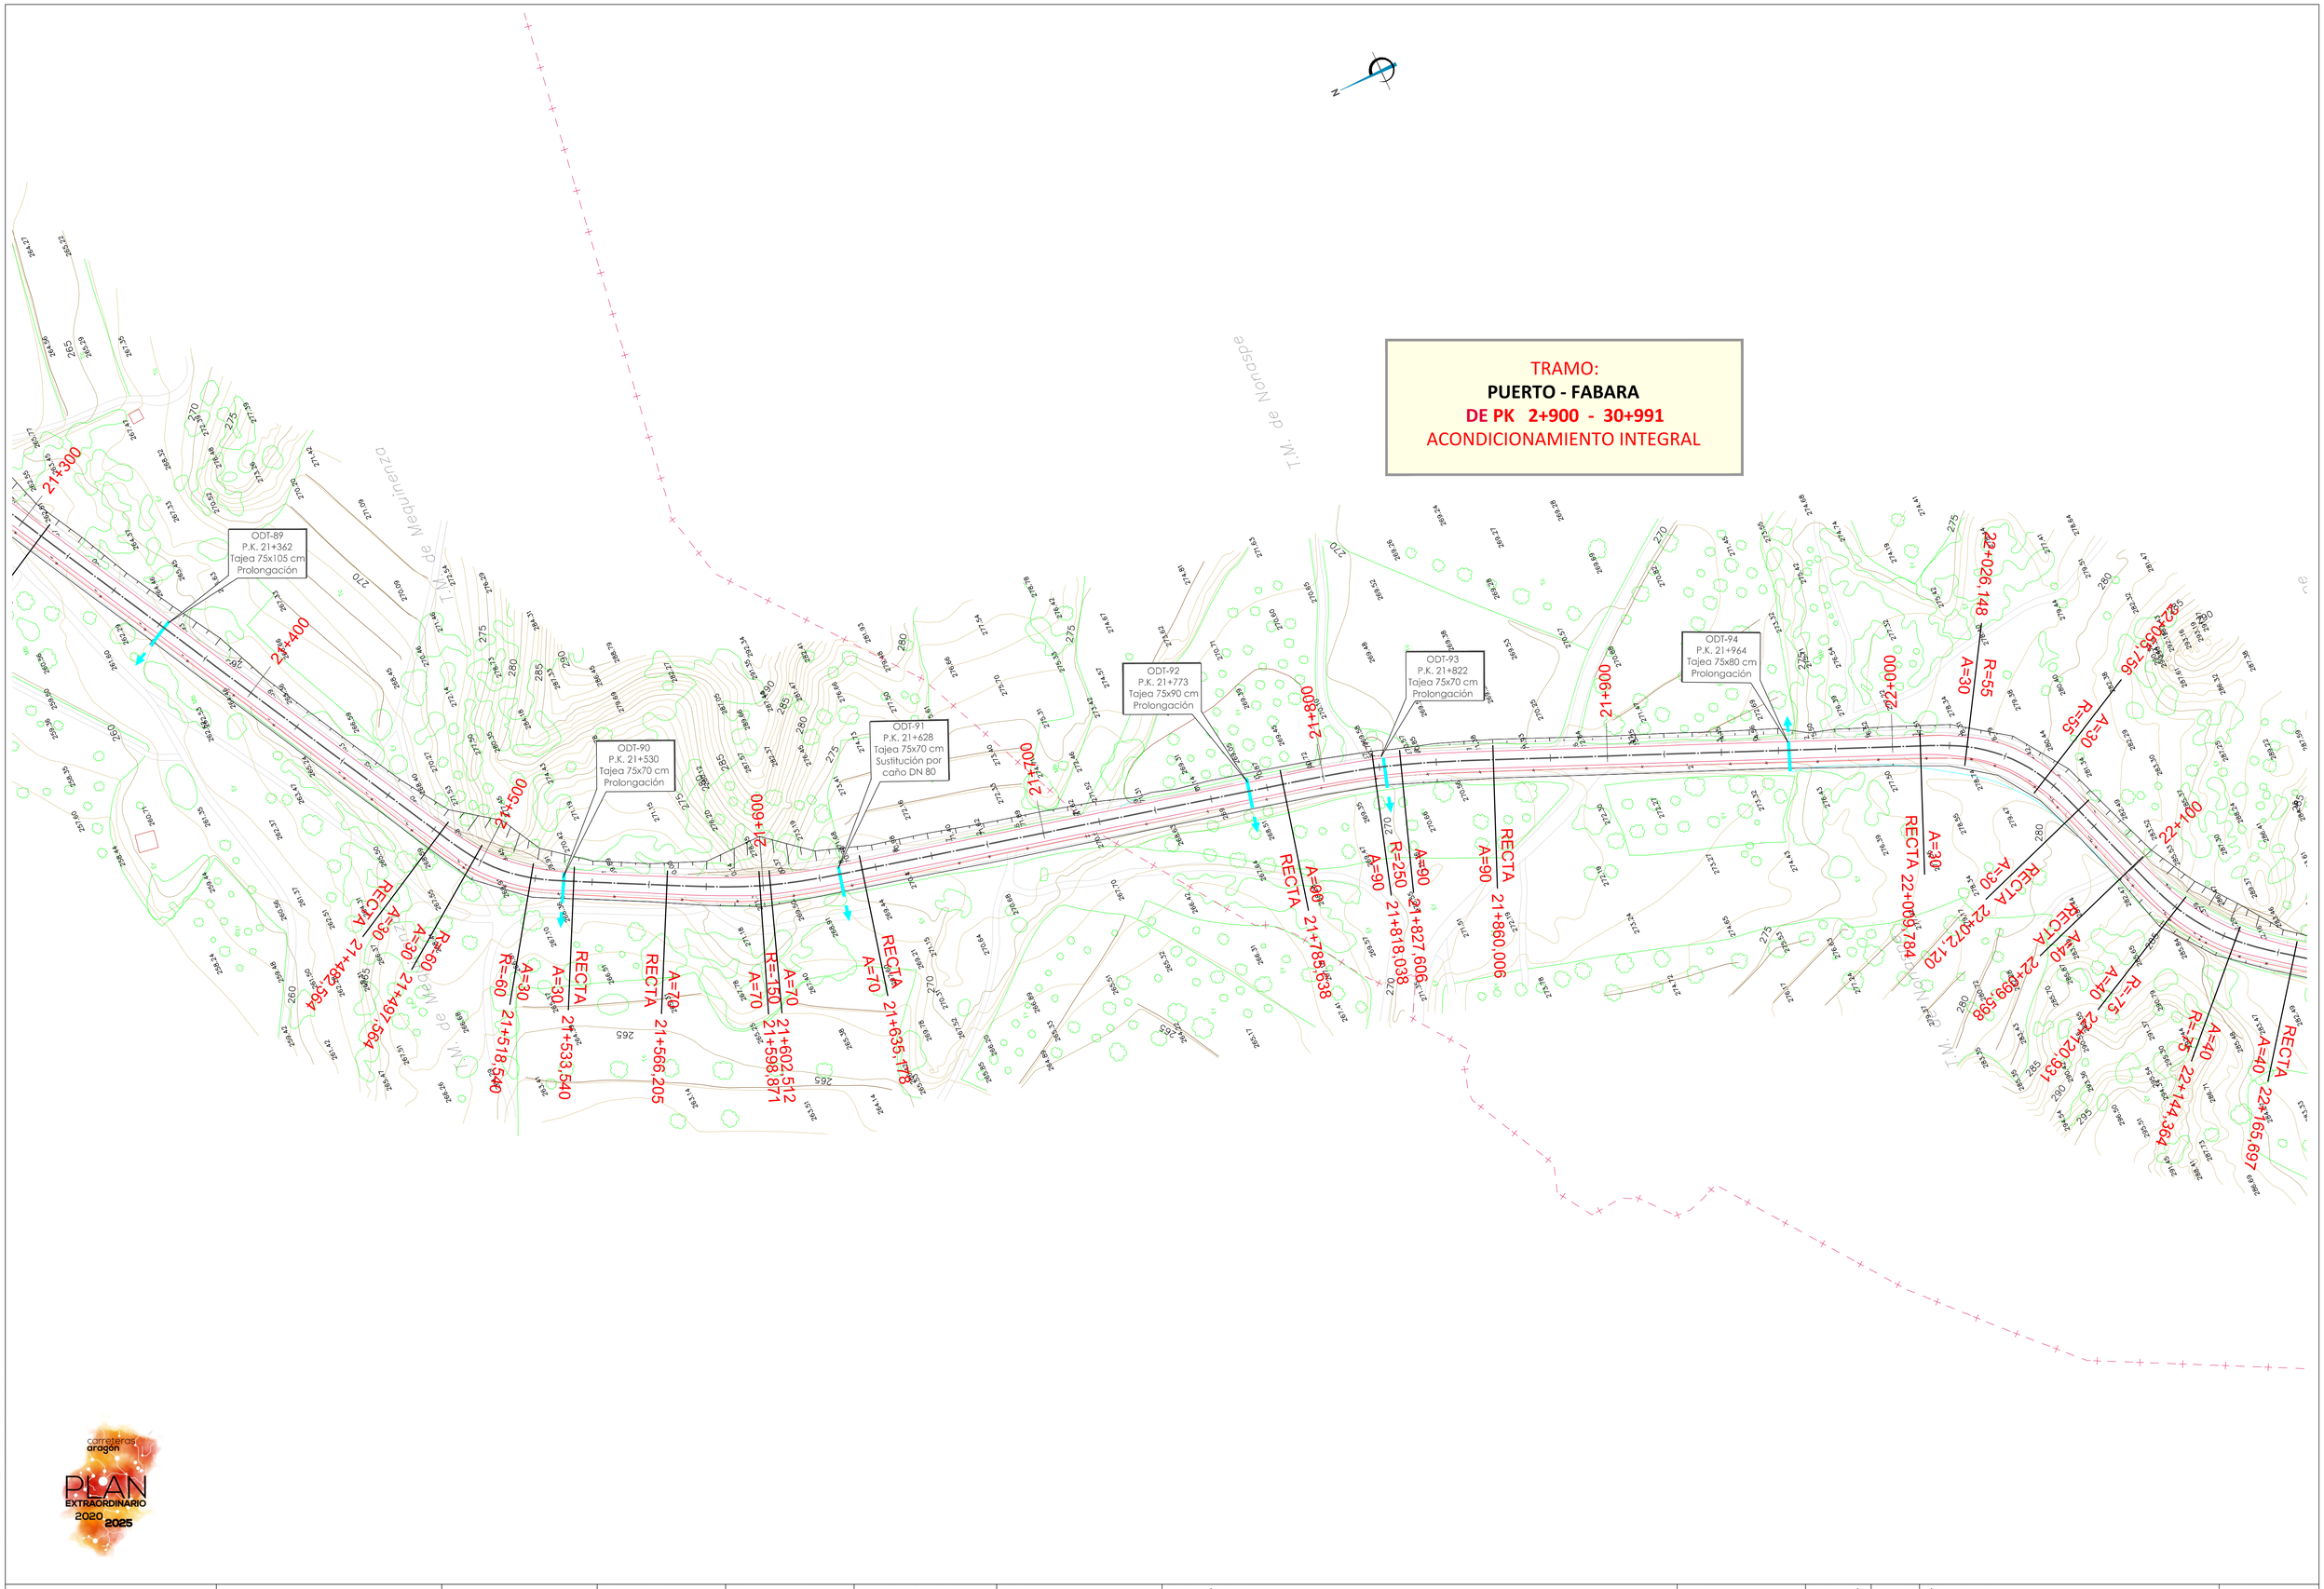

NOM. FICHERO:ITI 01-UE04-DR-03-LE-REPLANTEO-D01.DWG

GOBIERNO DE ARAGON	Departamento de Vertebración del Territorio, Movilidad y Vivienda	DIRECCIÓN GENERAL DE CARRETERAS	EL CONSULTOR A.I.T. Consultores Aragón, S.L.	POR EL CONSULTOR D. Vicente Elipe Maicas	LA INGENIERA DIRECTORA DEL PROYECTO D. Celia Bautista Alonso	ESCALA 1/1.000 EN ORIGINAL UNE A1	DESIGNACIÓN DE LA OBRA PROYECTO DE TRAZADO DEL ITINERARIO Nº 1 "BAJO ARAGÓN" DEL PLAN EXTRAORDINARIO DE CARRETERAS DE LA RAA (2020 - 2025)	CLAVE PT-PEXT-ITI.01	UD. EJECUCIÓN 4	PLANO Nº 04	TÍTULO DEL PLANO PLANTA DE REPLANTEO	FECHA MAR-2022 HOJA 18 DE 28



NOM. FICHERO:TI 01-UE04-DR-03-LE-REPLANTEO-D01.DWG

GOBIERNO DE ARAGON	Departamento de Vertebración del Territorio, Movilidad y Vivienda	DIRECCIÓN GENERAL DE CARRETERAS	EL CONSULTOR A.I.T. Consultores Aragón, S.L.	POR EL CONSULTOR D. Vicente Elipe Maicas	LA INGENIERA DIRECTORA DEL PROYECTO D. Celia Bautista Alonso	ESCALA 1/1.000 (0 10 20 30) EN ORIGINAL UNE A1	DESIGNACIÓN DE LA OBRA PROYECTO DE TRAZADO DEL ITINERARIO Nº 1 "BAJO ARAGÓN" DEL PLAN EXTRAORDINARIO DE CARRETERAS DE LA RAA (2020 - 2025)	CLAVE PT-PEXT-ITI.01	UD. EJECUCIÓN 4	PLANO Nº 04	TÍTULO DEL PLANO PLANTA DE REPLANTEO	FECHA MAR-2022	HOJA 19 DE 28

TRAMO:
PUERTO - FABARA
DE PK 2+900 - 30+991
ACONDICIONAMIENTO INTEGRAL

ODT-101
P.K. 23+769
Tajea 75x85 cm
Sustitución por caño DN 80

ODT-102
P.K. 24+013
Tajea 75x60 cm
Sustitución por caño DN 80

ODT-103
P.K. 24+238
Tajea 80x75 cm
Prolongación

ODT-104
P.K. 24+358
Tajea 75x40 cm
Sustitución por caño DN 80

ODT-105
P.K. 24+566
Tajea 80x120 cm
Prolongación

T.M. de Nonaspe

T.M. de Fabara

carreteras aragón
PLAN EXTRAORDINARIO 2020 2025

GOBIERNO DE ARAGON	Departamento de Vertebración del Territorio, Movilidad y Vivienda	DIRECCIÓN GENERAL DE CARRETERAS	EL CONSULTOR A.I.T. Consultores Aragón, S.L.	POR EL CONSULTOR D. Vicente Elipe Maicas	LA INGENIERA DIRECTORA DEL PROYECTO D. Celia Bautista Alonso	ESCALA 1/1.000 EN ORIGINAL UNE A1	DESIGNACIÓN DE LA OBRA PROYECTO DE TRAZADO DEL ITINERARIO Nº 1 "BAJO ARAGÓN" DEL PLAN EXTRAORDINARIO DE CARRETERAS DE LA RAA (2020 - 2025)	CLAVE PT-PEXT-ITI.01	UD. EJECUCIÓN 4	PLANO Nº 04	TÍTULO DEL PLANO PLANTA DE REPLANTEO	FECHA MAR-2022 HOJA 20 DE 28

NOM. FICHERO:TI 01-UE04-DR-03-LE-REPLANTEO-D01.DWG

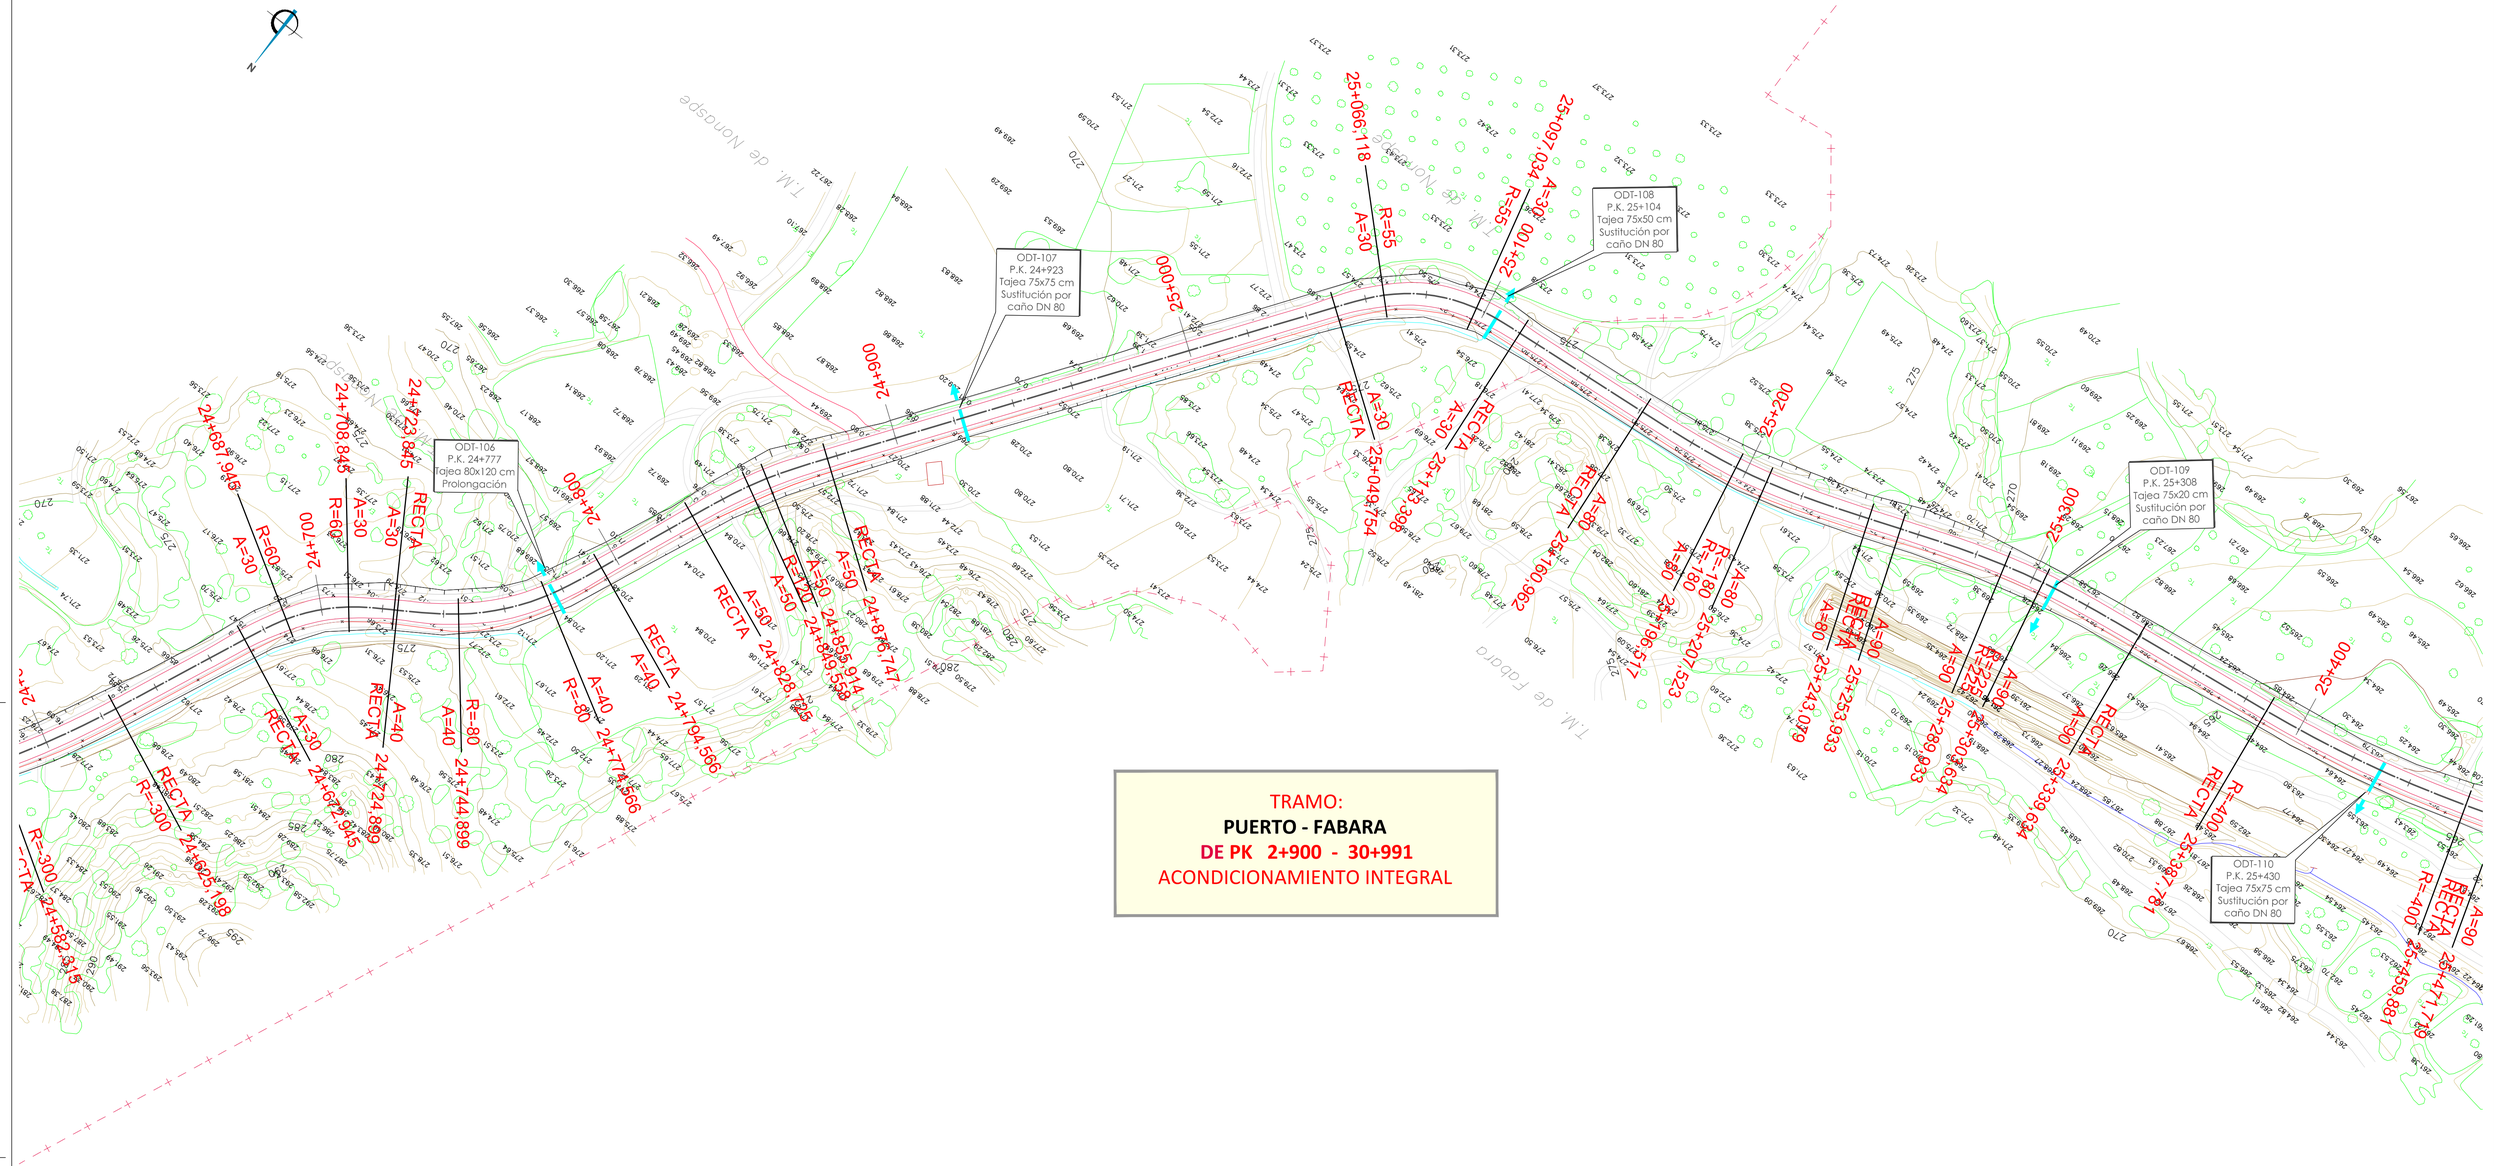

TRAMO:
PUERTO - FABARA
DE PK 2+900 - 30+991
ACONDICIONAMIENTO INTEGRAL

carreteras aragón
PLAN EXTRAORDINARIO 2020 2025

GOBIERNO DE ARAGON	Departamento de Vertebración del Territorio, Movilidad y Vivienda	DIRECCIÓN GENERAL DE CARRETERAS	EL CONSULTOR A.I.T. Consultores Aragón, S.L.	POR EL CONSULTOR D. Vicente Elipe Maicas	LA INGENIERA DIRECTORA DEL PROYECTO D. Celia Bautista Alonso	ESCALA 1/1.000 (0 10 20 30) EN ORIGINAL UNE A1	DESIGNACIÓN DE LA OBRA PROYECTO DE TRAZADO DEL ITINERARIO Nº 1 "BAJO ARAGÓN" DEL PLAN EXTRAORDINARIO DE CARRETERAS DE LA RAA (2020 - 2025)	CLAVE PT-PEXT-ITI.01	UD. EJECUCIÓN 4	PLANO Nº 04	TÍTULO DEL PLANO PLANTA DE REPLANTEO	FECHA MAR-2022 HOJA 21 DE 28

NOM. FICHERO:TI 01-UE04-DR-03-LE-REPLANTEO-D01.DWG

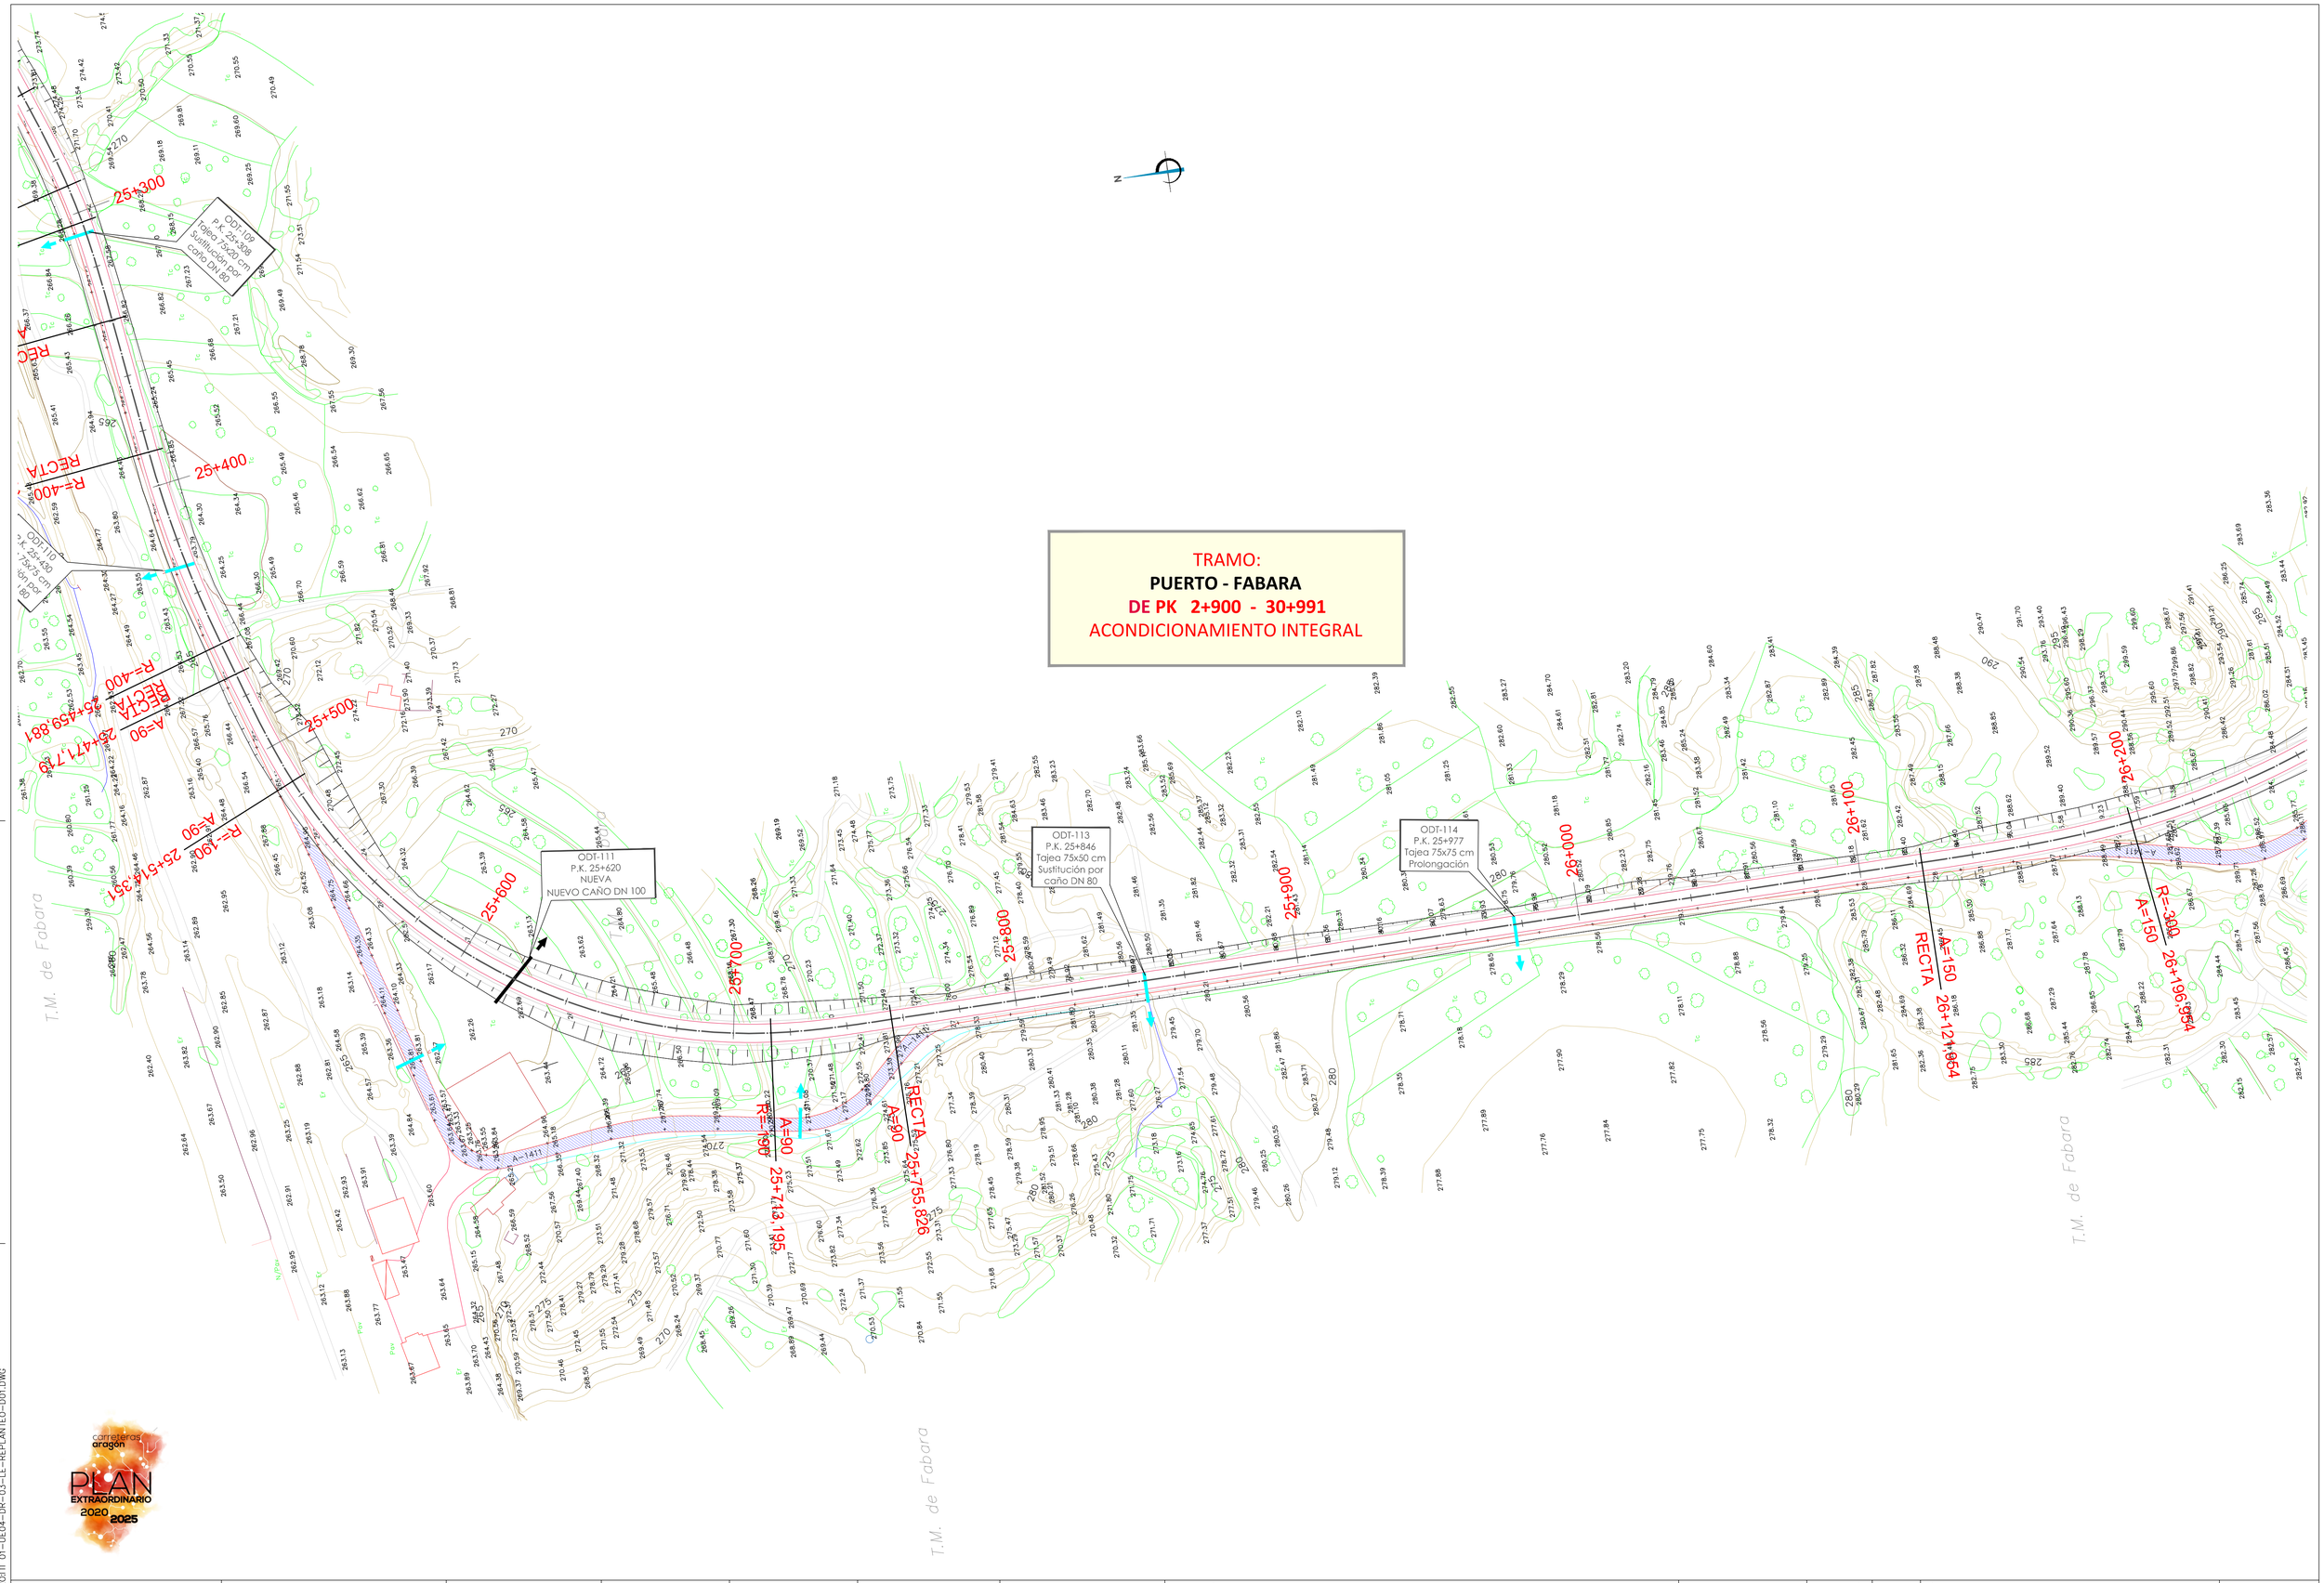

GOBIERNO DE ARAGON	Departamento de Vertebración del Territorio, Movilidad y Vivienda	DIRECCIÓN GENERAL DE CARRETERAS	EL CONSULTOR: A.I.T. Consultores Aragón, S.L.	POR EL CONSULTOR: D. Vicente Elipe Maicas	LA INGENIERA DIRECTORA DEL PROYECTO: D. Celia Bautista Alonso	ESCALA: 1/1.000 (0 10 20 30) EN ORIGINAL UNE A1	DESIGNACIÓN DE LA OBRA: PROYECTO DE TRAZADO DEL ITINERARIO Nº 1 "BAJO ARAGÓN" DEL PLAN EXTRAORDINARIO DE CARRETERAS DE LA RAA (2020 - 2025)	CLAVE: PT-PEXT-ITI.01	UD. EJECUCIÓN: 4	PLANO Nº: 04	TÍTULO DEL PLANO: PLANTA DE REPLANTEO	FECHA: MAR-2022 HOJA 22 DE 28

NOM. FICHERO:ITI 01-UE04-DR-03-LE-REPLANTEO-D01.DWG

TRAMO:
PUERTO - FABARA
DE PK 2+900 - 30+991
ACONDICIONAMIENTO INTEGRAL

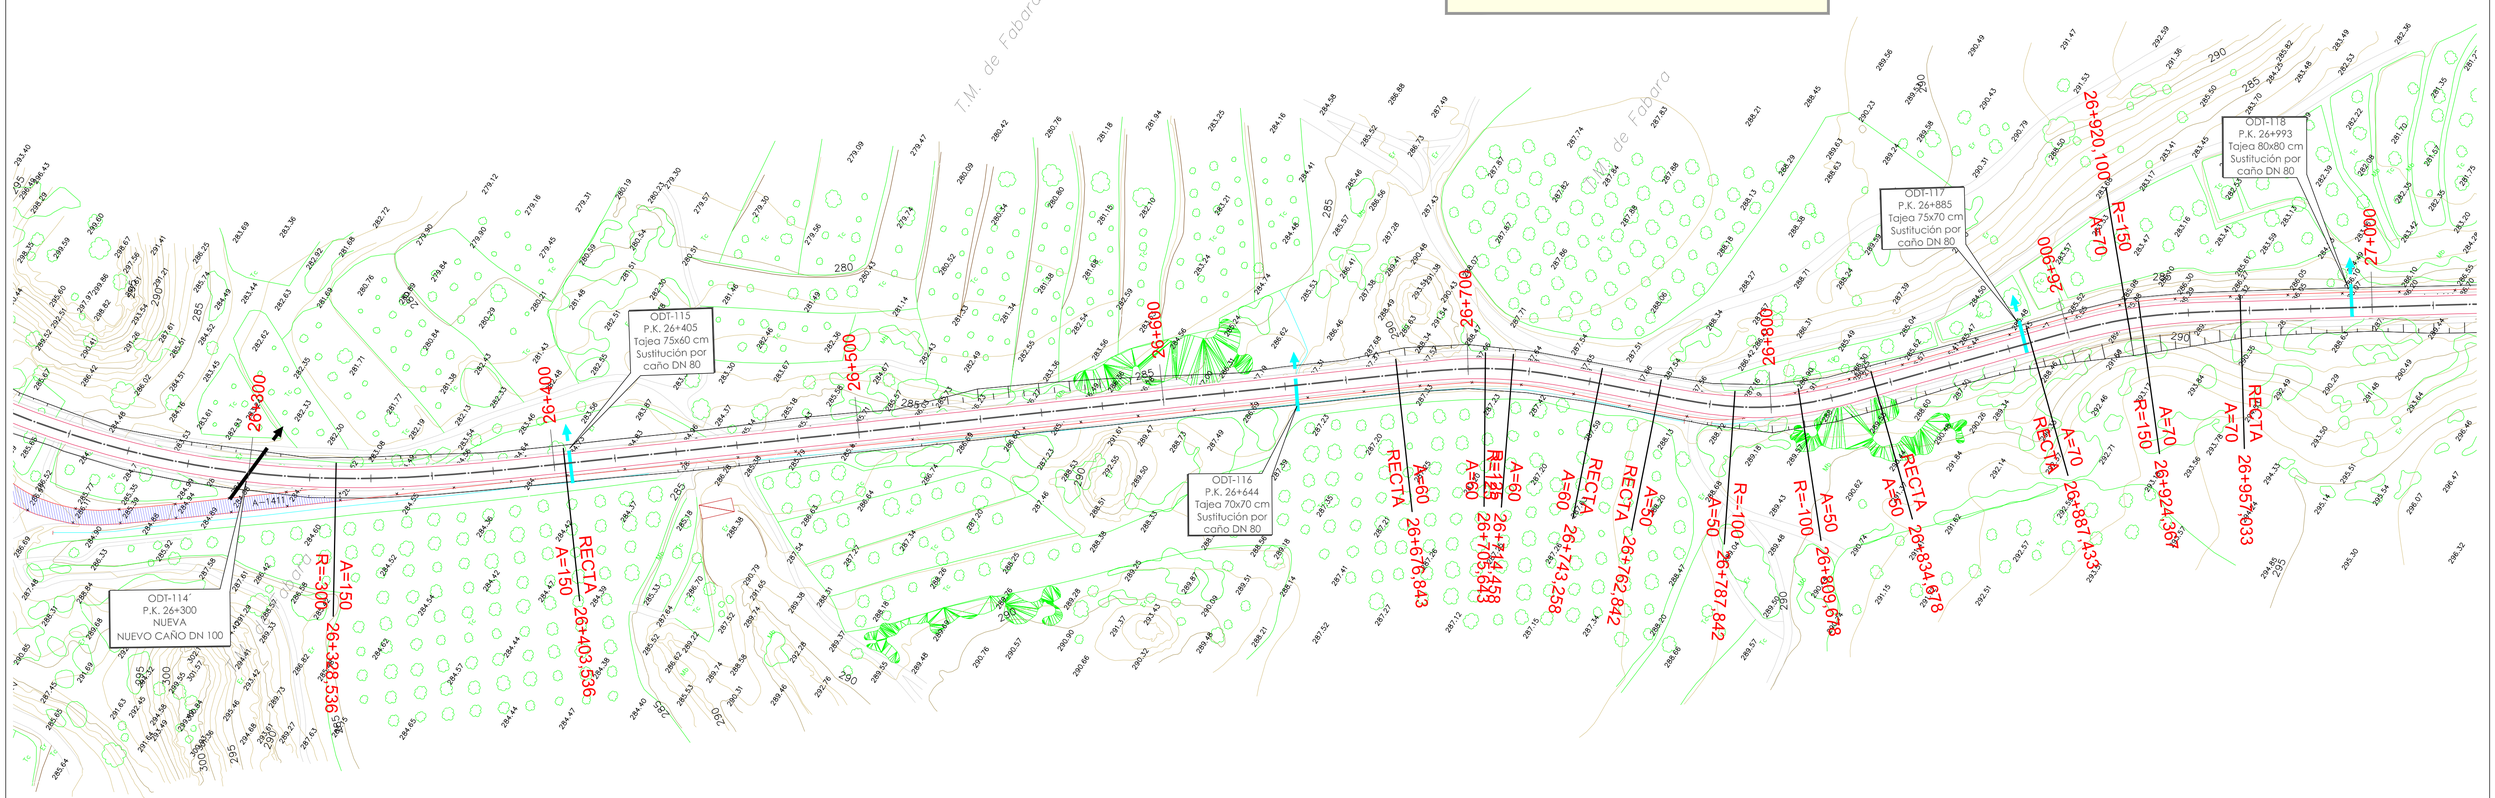

GOBIERNO DE ARAGON	Departamento de Vertebración del Territorio, Movilidad y Vivienda	DIRECCIÓN GENERAL DE CARRETERAS	EL CONSULTOR: A.I.T. Consultores Aragón, S.L.	POR EL CONSULTOR: D. Vicente Elipe Maicas	LA INGENIERA DIRECTORA DEL PROYECTO: D. Celia Bautista Alonso	ESCALA: 1/1.000 (0 10 20 30) EN ORIGINAL UNE A1	DESIGNACIÓN DE LA OBRA: PROYECTO DE TRAZADO DEL ITINERARIO Nº 1 "BAJO ARAGÓN" DEL PLAN EXTRAORDINARIO DE CARRETERAS DE LA RAA (2020 - 2025)	CLAVE: PT-PEXT-ITI.01	UD. EJECUCIÓN: 4	PLANO Nº: 04	TÍTULO DEL PLANO: PLANTA DE REPLANTEO	FECHA: MAR-2022 HOJA 23 DE 28

NOM. FICHERO:ITI_01-UE04-DR-03-LE-REPLANTEO-D01.DWG

TRAMO:
PUERTO - FABARA
DE PK 2+900 - 30+991
ACONDICIONAMIENTO INTEGRAL

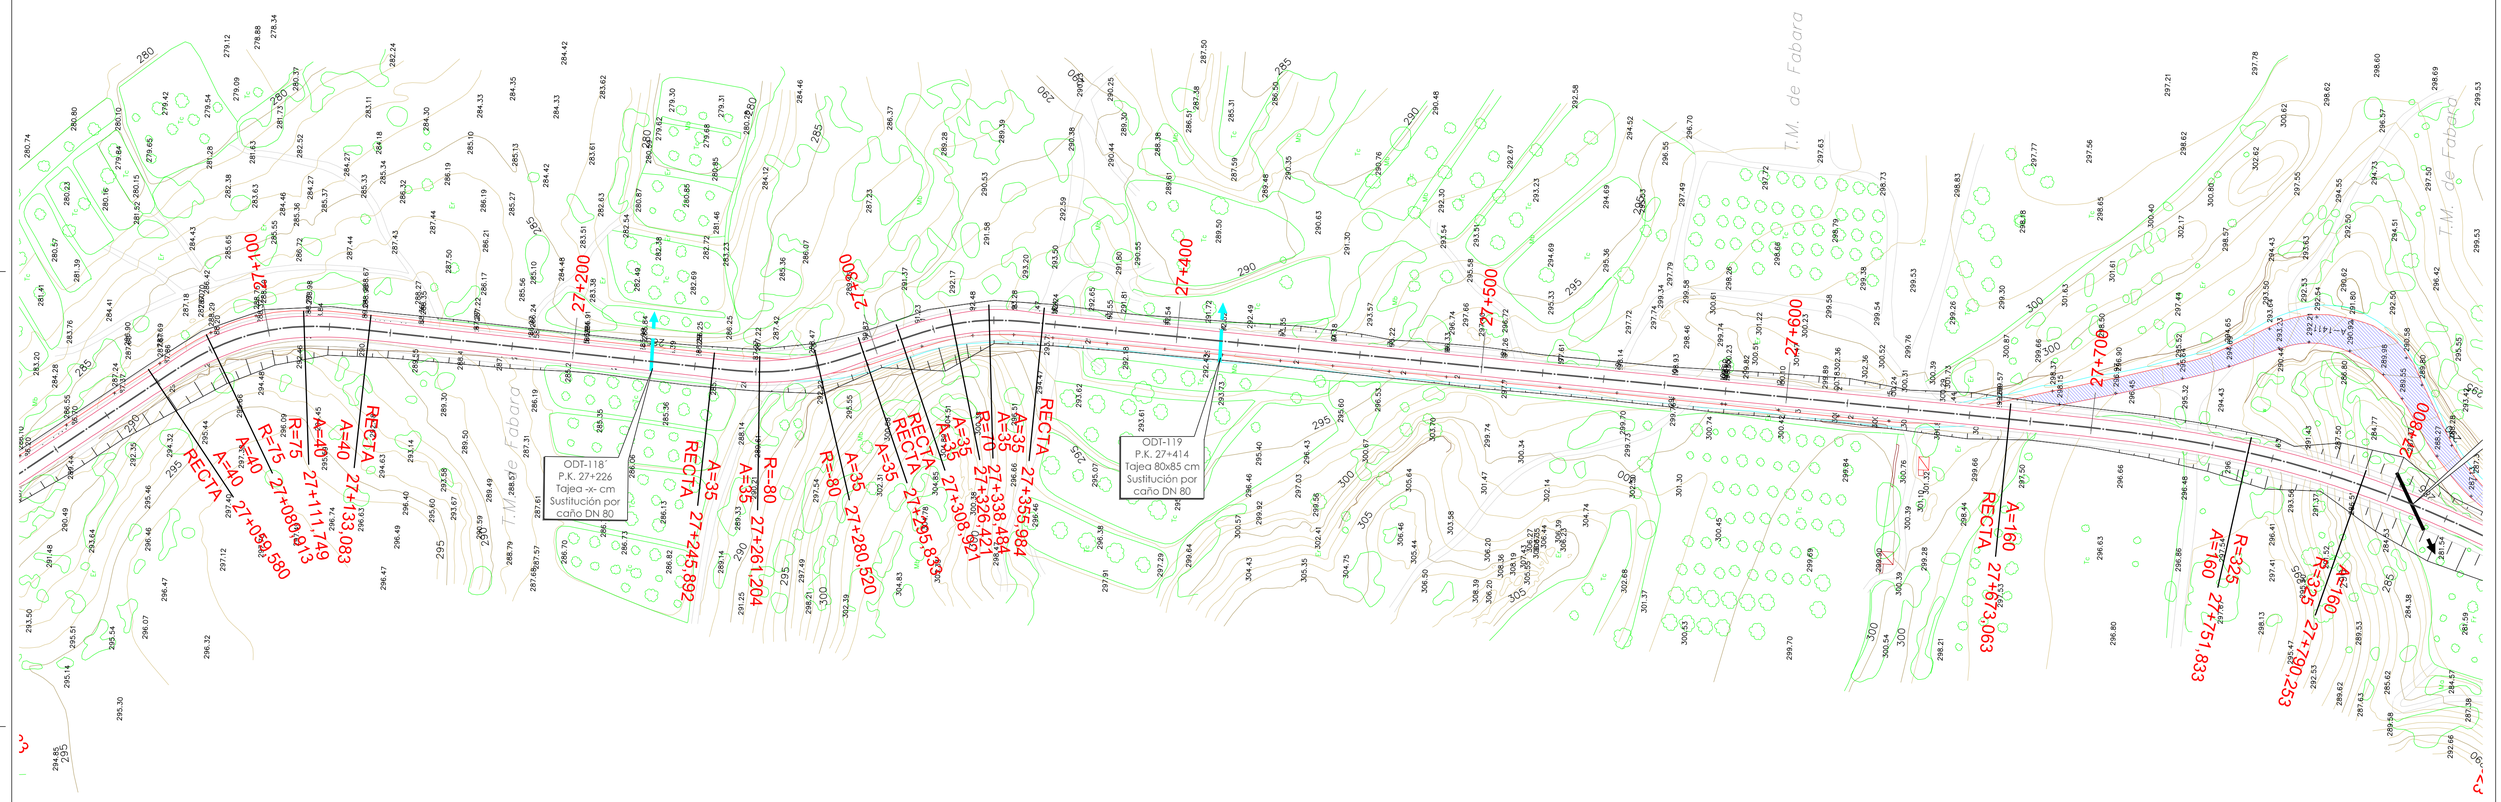

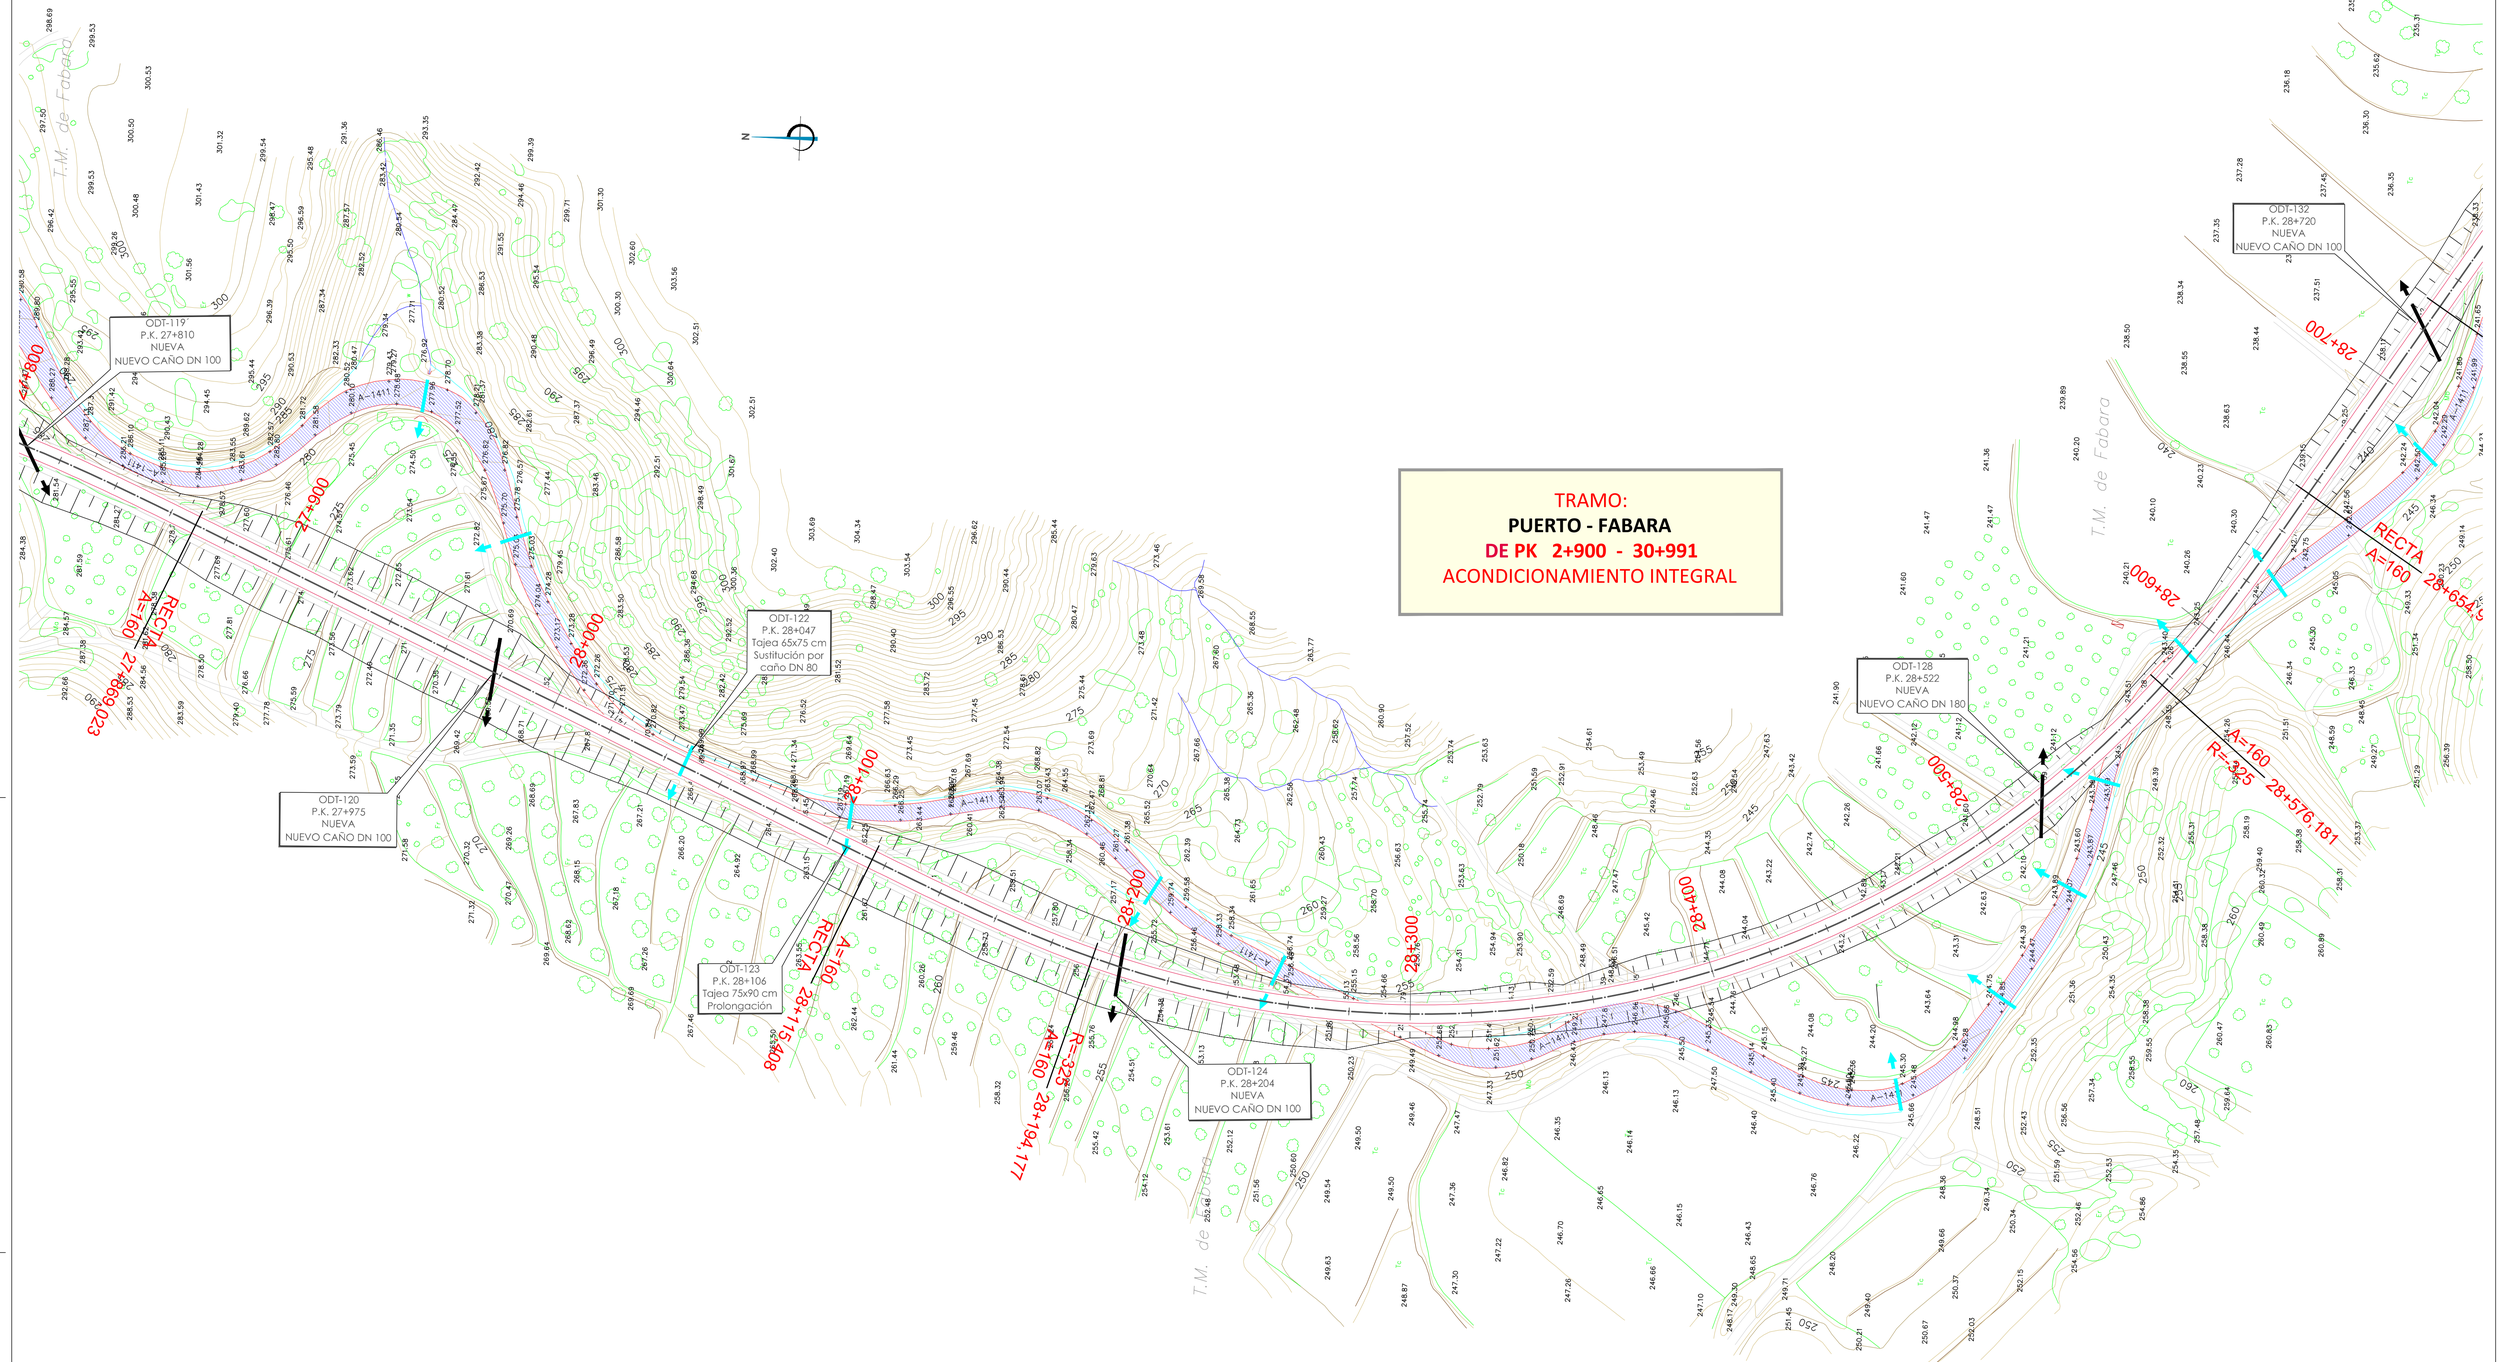

GOBIERNO DE ARAGON	Departamento de Vertebración del Territorio, Movilidad y Vivienda	DIRECCIÓN GENERAL DE CARRETERAS	EL CONSULTOR A.I.T. Consultores Aragón, S.L.	POR EL CONSULTOR D. Vicente Elipe Maicas	LA INGENIERA DIRECTORA DEL PROYECTO D. Celia Bautista Alonso	ESCALA 1/1.000 (0 10 20 30) EN ORIGINAL UNE A1	DESIGNACIÓN DE LA OBRA PROYECTO DE TRAZADO DEL ITINERARIO Nº 1 "BAJO ARAGÓN" DEL PLAN EXTRAORDINARIO DE CARRETERAS DE LA RAA (2020 - 2025)	CLAVE PT-PEXT-ITI.01	UD. EJECUCIÓN 4	PLANO Nº 04	TÍTULO DEL PLANO PLANTA DE REPLANTEO	FECHA MAR-2022 HOJA 25 DE 28

NOM. FICHERO:ITI_01-UE04-DR-03-LE-REPLANTEO-D01.DWG

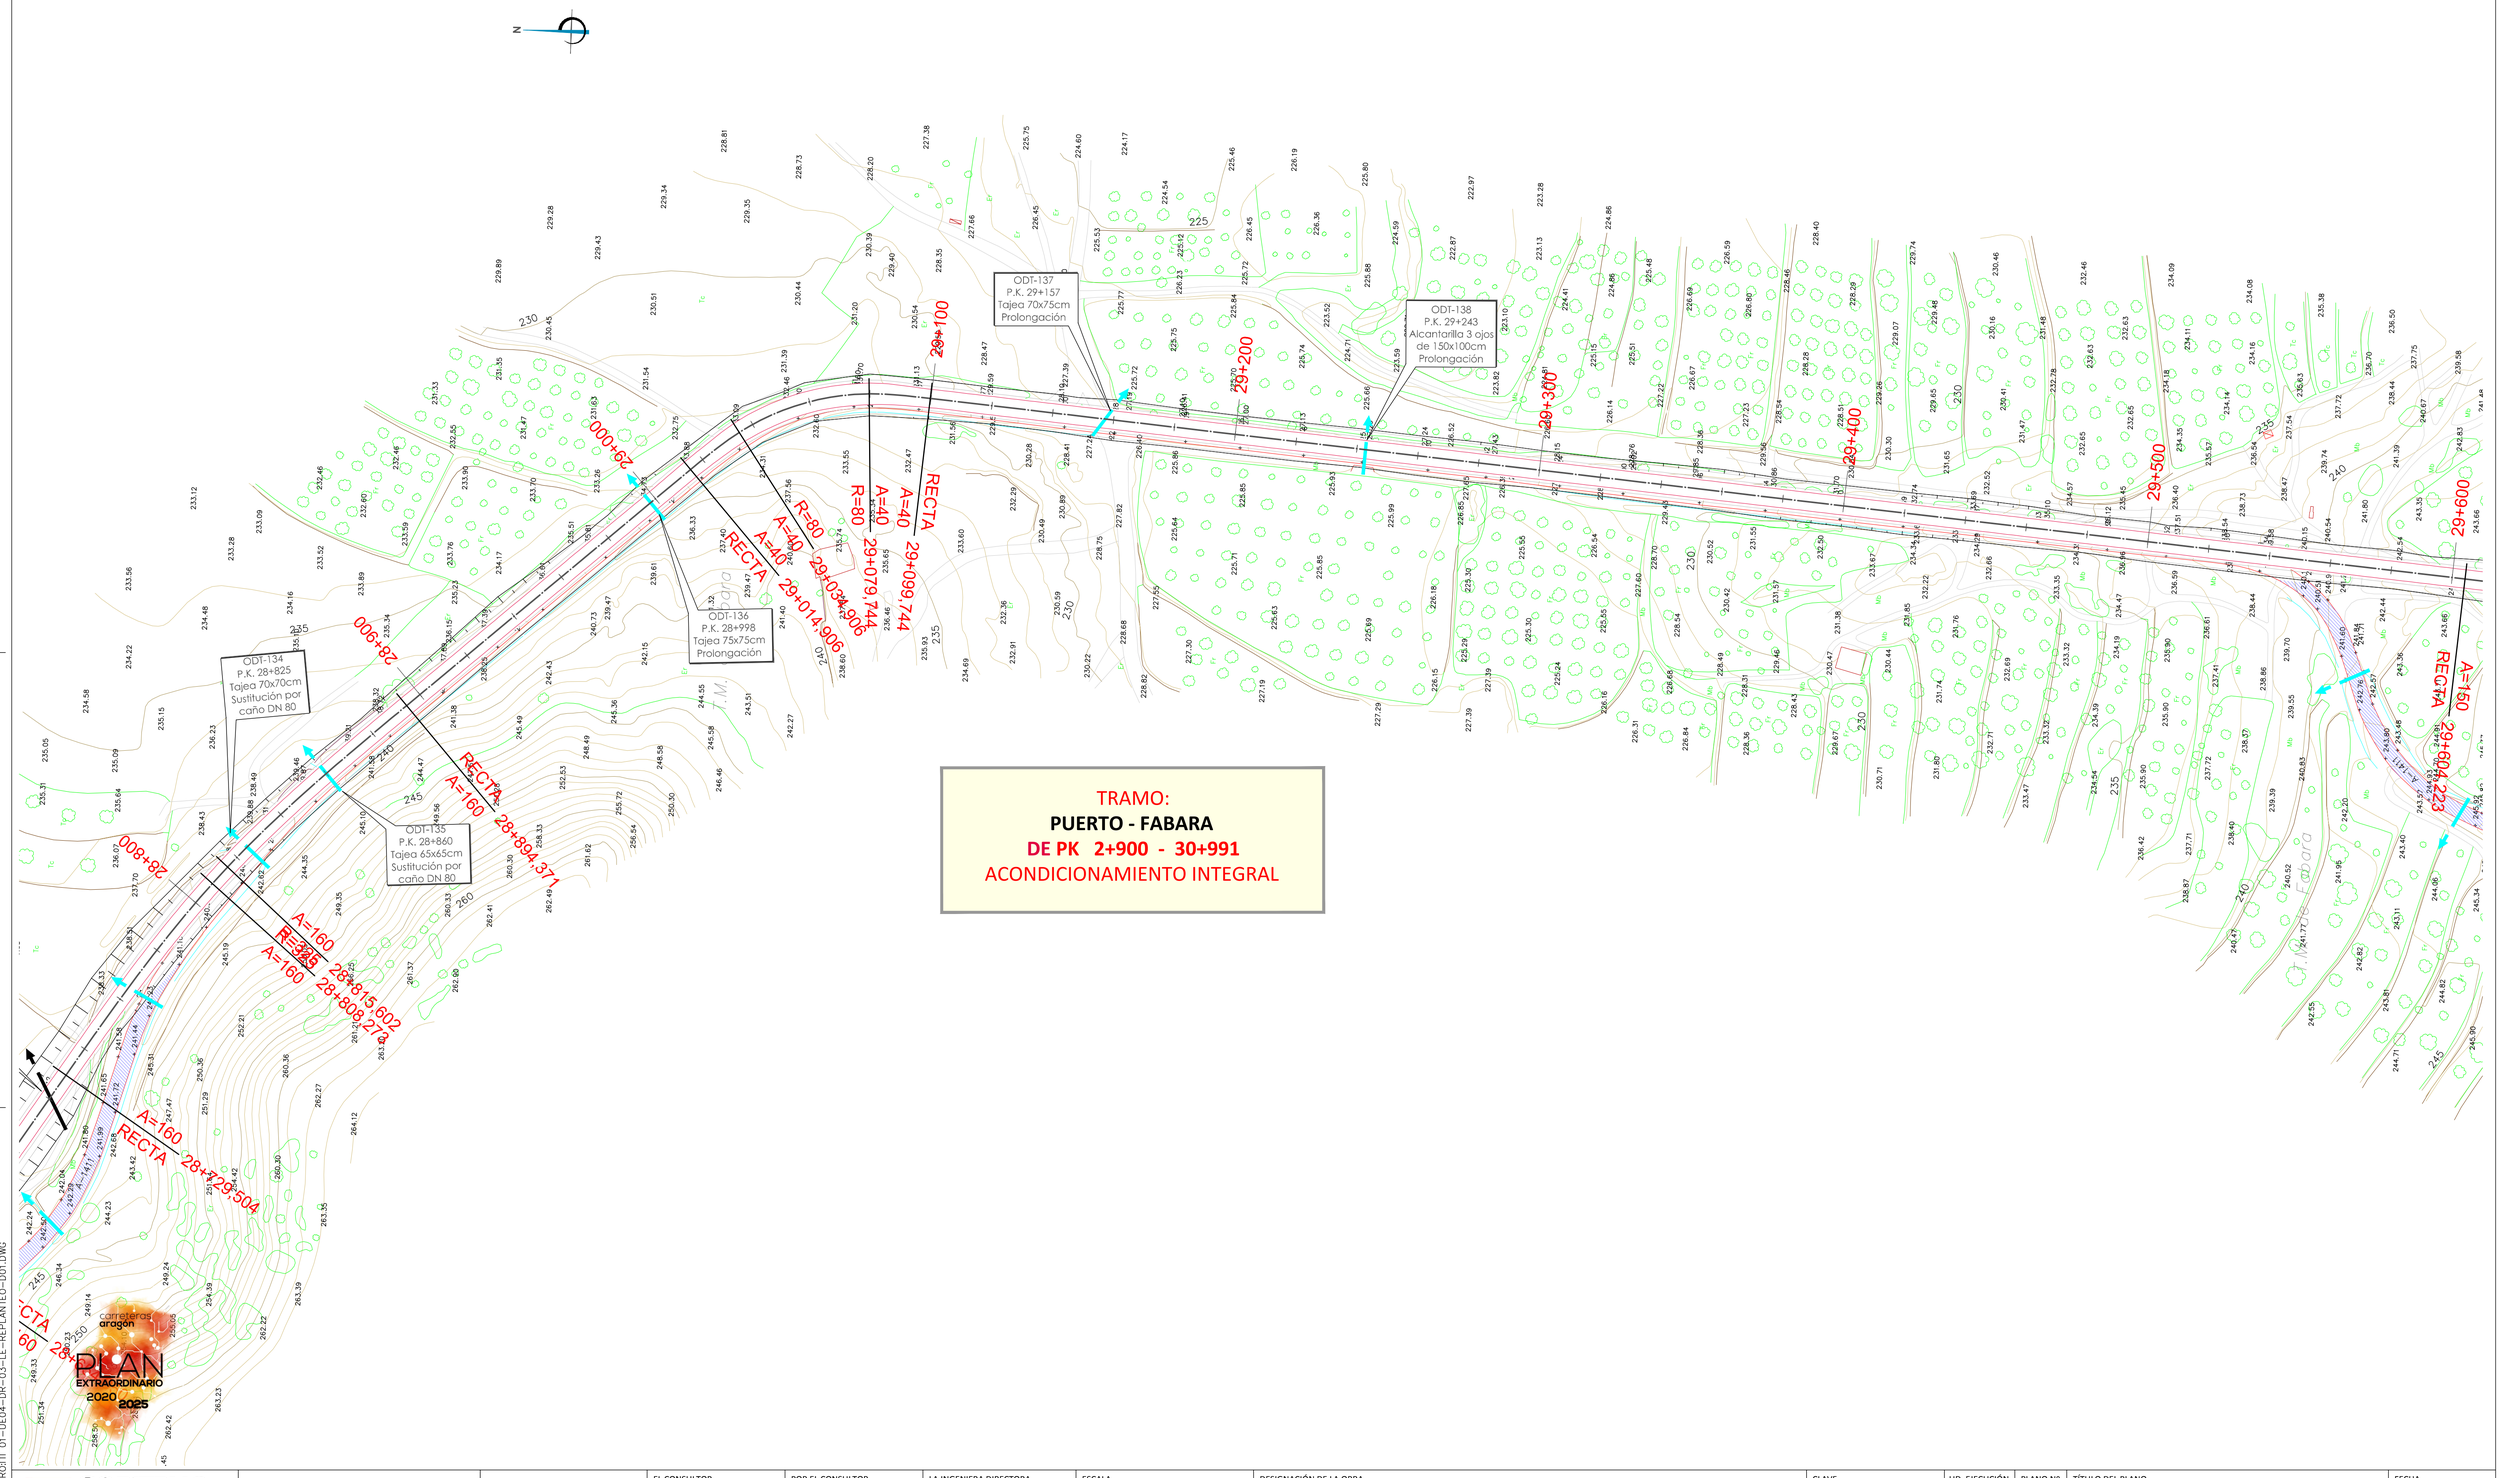

TRAMO:
PUERTO - FABARA
DE PK 2+900 - 30+991
ACONDICIONAMIENTO INTEGRAL

GOBIERNO DE ARAGON	Departamento de Vertebración del Territorio, Movilidad y Vivienda	DIRECCIÓN GENERAL DE CARRETERAS	EL CONSULTOR A.I.T. Consultores Aragón, S.L.	POR EL CONSULTOR D. Vicente Elipe Maicas	LA INGENIERA DIRECTORA DEL PROYECTO D. Celia Bautista Alonso	ESCALA 1/1.000 (0 10 20 30) EN ORIGINAL UNE A1	DESIGNACIÓN DE LA OBRA PROYECTO DE TRAZADO DEL ITINERARIO Nº 1 "BAJO ARAGÓN" DEL PLAN EXTRAORDINARIO DE CARRETERAS DE LA RAA (2020 - 2025)	CLAVE PT-PEXT-ITI.01	UD. EJECUCIÓN 4	PLANO Nº 04	TÍTULO DEL PLANO PLANTA DE REPLANTEO	FECHA MAR-2022 HOJA 26 DE 28

NOM. FICHERO:ITI 01-UE04-DR-03-LE-REPLANTEO-D01.DWG

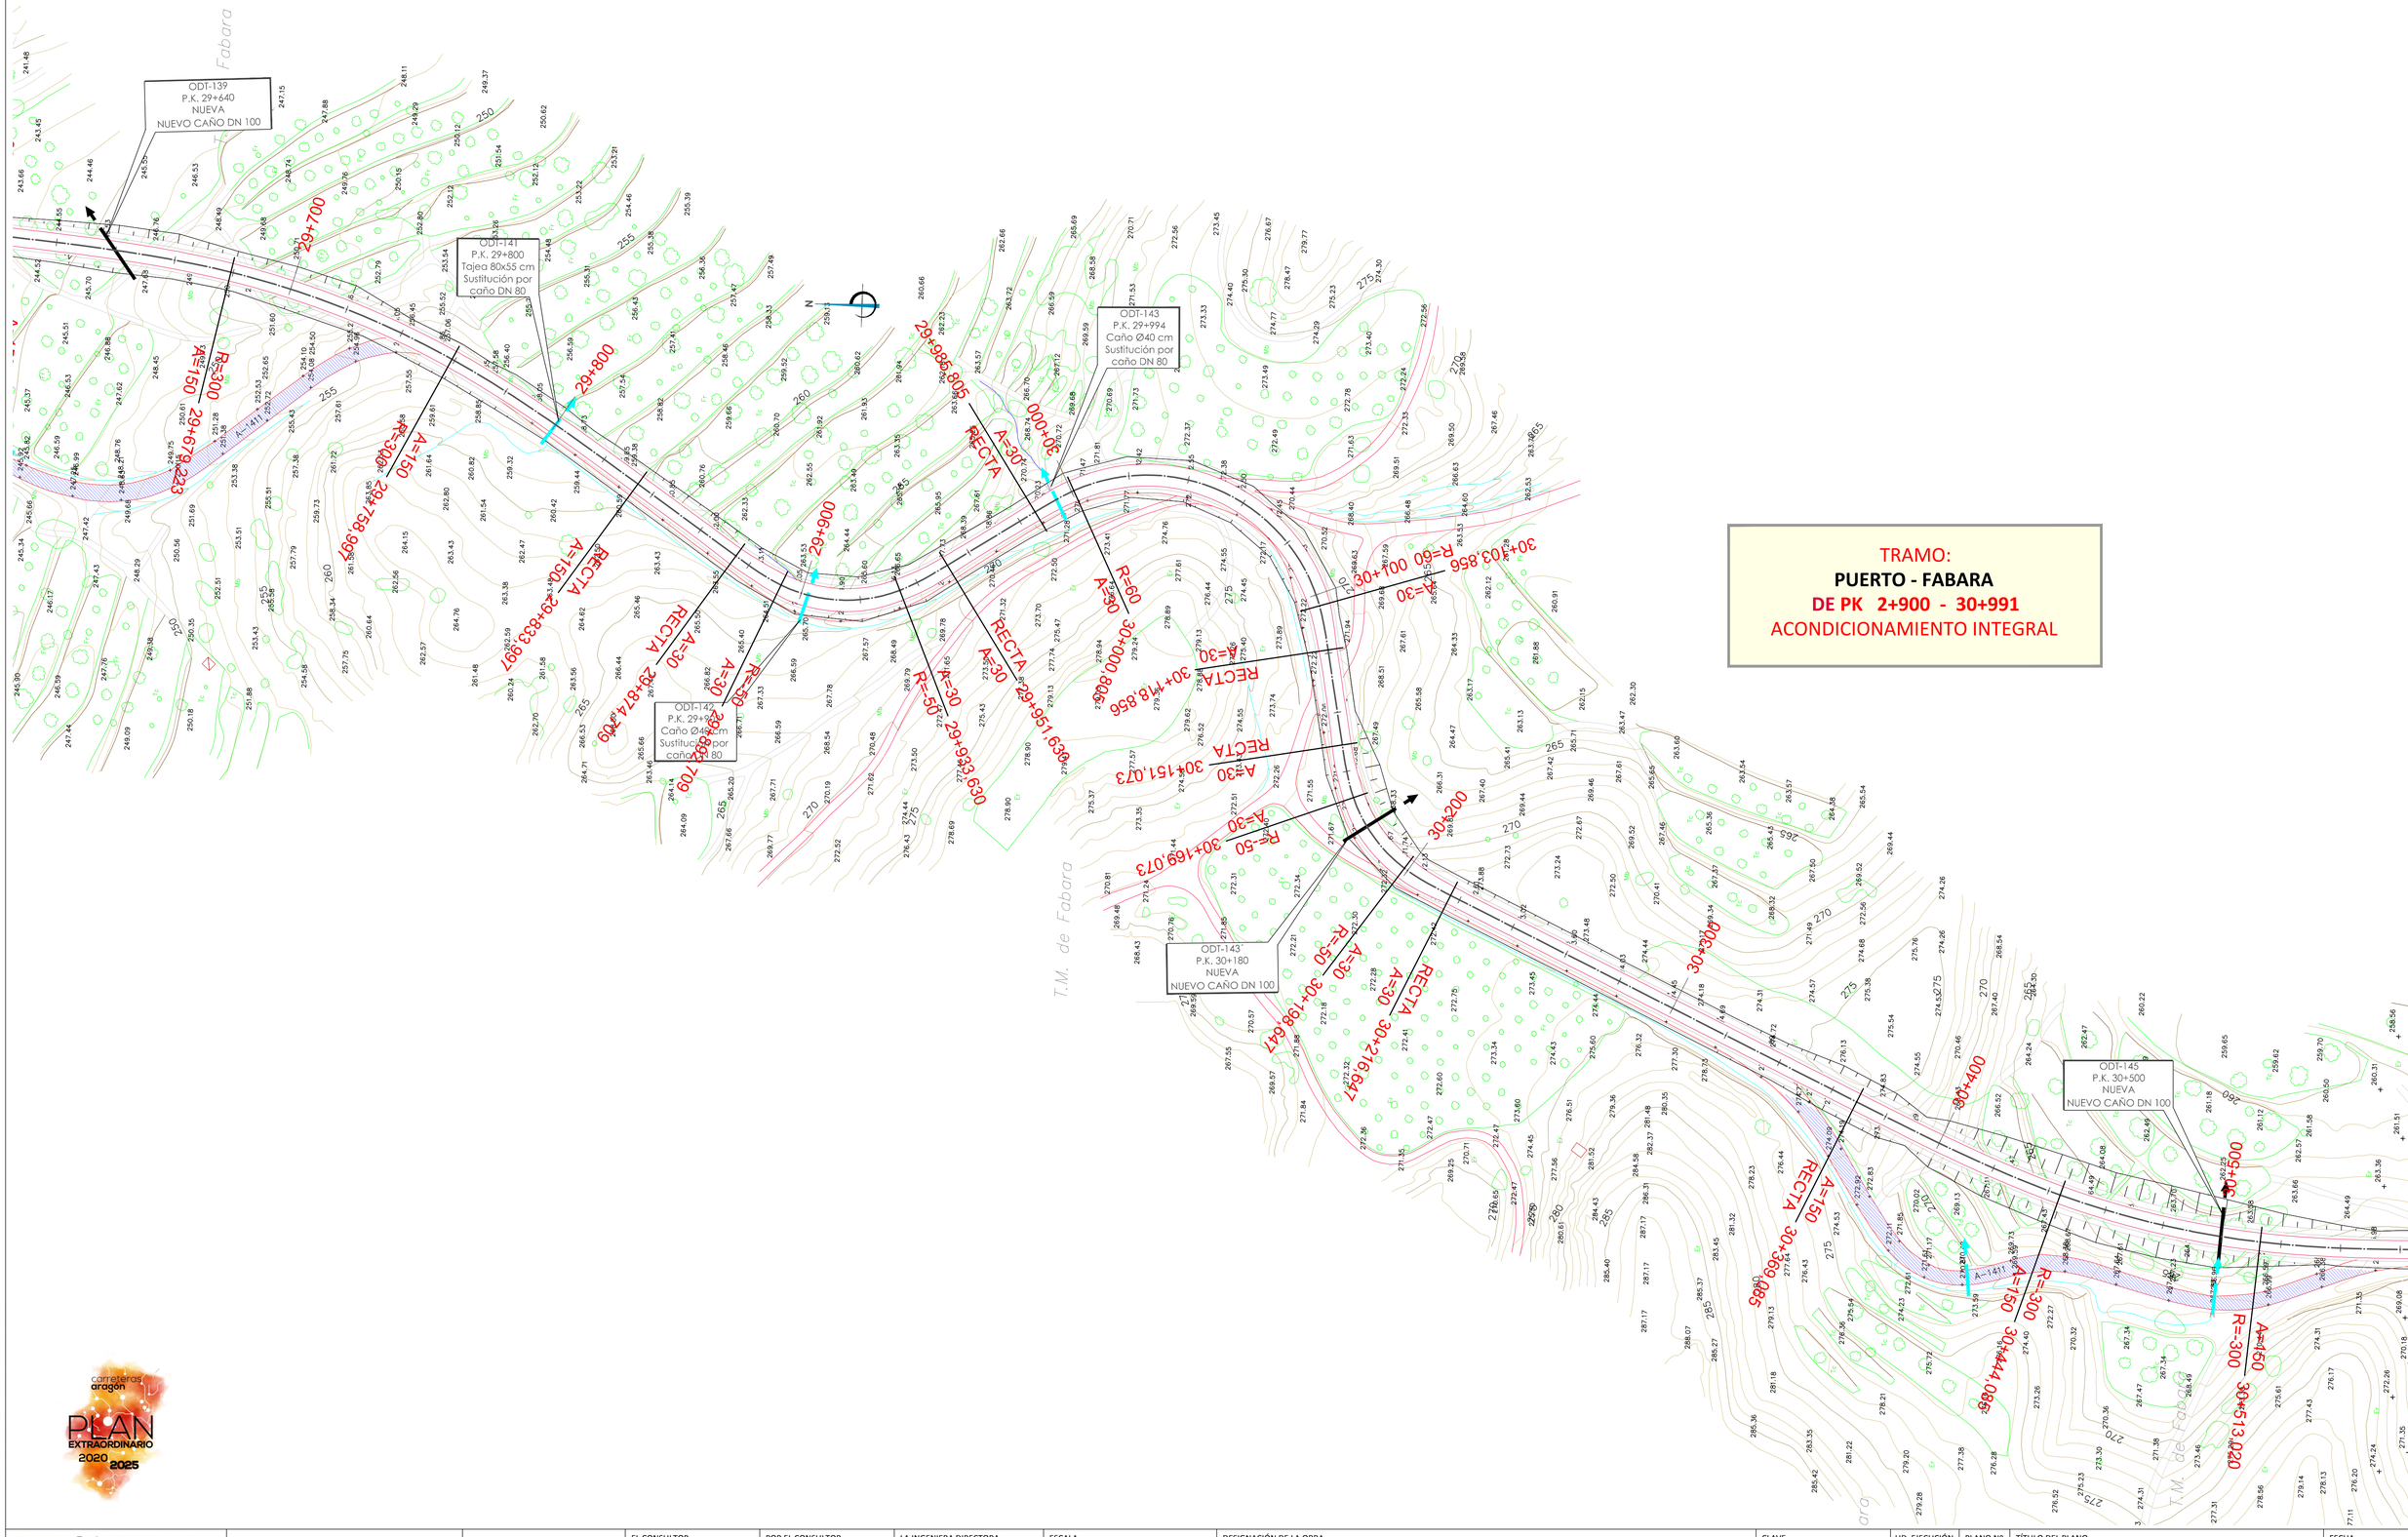

TRAMO:
PUERTO - FABARA
DE PK 2+900 - 30+991
ACONDICIONAMIENTO INTEGRAL

carreteras aragón
PLAN EXTRAORDINARIO 2020 2025

GOBIERNO DE ARAGON	Departamento de Vertebración del Territorio, Movilidad y Vivienda	DIRECCIÓN GENERAL DE CARRETERAS	EL CONSULTOR A.I.T. Consultores Aragón, S.L.	POR EL CONSULTOR D. Vicente Elipe Maicas	LA INGENIERA DIRECTORA DEL PROYECTO D. Celia Bautista Alonso	ESCALA 1/1.000 (0 10 20 30) EN ORIGINAL UNE A1	DESIGNACIÓN DE LA OBRA PROYECTO DE TRAZADO DEL ITINERARIO Nº 1 "BAJO ARAGÓN" DEL PLAN EXTRAORDINARIO DE CARRETERAS DE LA RAA (2020 - 2025)	CLAVE PT-PEXT-ITI.01	UD. EJECUCIÓN 4	PLANO Nº 04	TÍTULO DEL PLANO PLANTA DE REPLANTEO	FECHA MAR-2022 HOJA 27 DE 28

NOM. FICHERO:ITI 01-UE04-DR-03-LE-REPLANTEO-D01.DWG

TRAMO:
PUERTO - FABARA
DE PK 2+900 - 30+991
ACONDICIONAMIENTO INTEGRAL

TRAMO:
FABARA - A-221
DE PK 30+991 - 38+809
REFUERZO DE FIRME
(10% FRESADO + 5cm MBC) + 5cm MBC

PK 30+991
FIN TRAMO PUERTO - FABARA
INICIO TRAMO FABARA - A-221

ODT-146
P.K. 30+613
Tajea 80x90 cm
Prolongación

ODT-147
P.K. 30+910
Tajea 75x70 cm
Prolongación

T.M. de Fabara

carreteras aragón
PLAN EXTRAORDINARIO 2020 2025

GOBIERNO DE ARAGON	Departamento de Vertebración del Territorio, Movilidad y Vivienda	DIRECCIÓN GENERAL DE CARRETERAS	EL CONSULTOR A.I.T. Consultores Aragón, S.L.	POR EL CONSULTOR D. Vicente Elipe Maicas	LA INGENIERA DIRECTORA DEL PROYECTO D. Celia Bautista Alonso	ESCALA 1/1.000 (0 10 20 30) EN ORIGINAL UNE A1	DESIGNACIÓN DE LA OBRA PROYECTO DE TRAZADO DEL ITINERARIO Nº 1 "BAJO ARAGÓN" DEL PLAN EXTRAORDINARIO DE CARRETERAS DE LA RAA (2020 - 2025)	CLAVE PT-PEXT-ITI.01	UD. EJECUCIÓN 4	PLANO Nº 04	TÍTULO DEL PLANO PLANTA DE REPLANTEO	FECHA MAR-2022 HOJA 28 DE 28

NOM. FICHERO:TI 01-UE04-DR-03-LE-REPLANTEO-D01.DWG

LEYENDA ACTUACIONES

- R.F. REFUERZO DEL FIRME
- A.I. ACONDICIONAMIENTO INTEGRAL

Eje y acotación Carretera Actual — 24+500

Eje y acotación Acondicionamiento Integral — A=100 RECTA 22+689,83

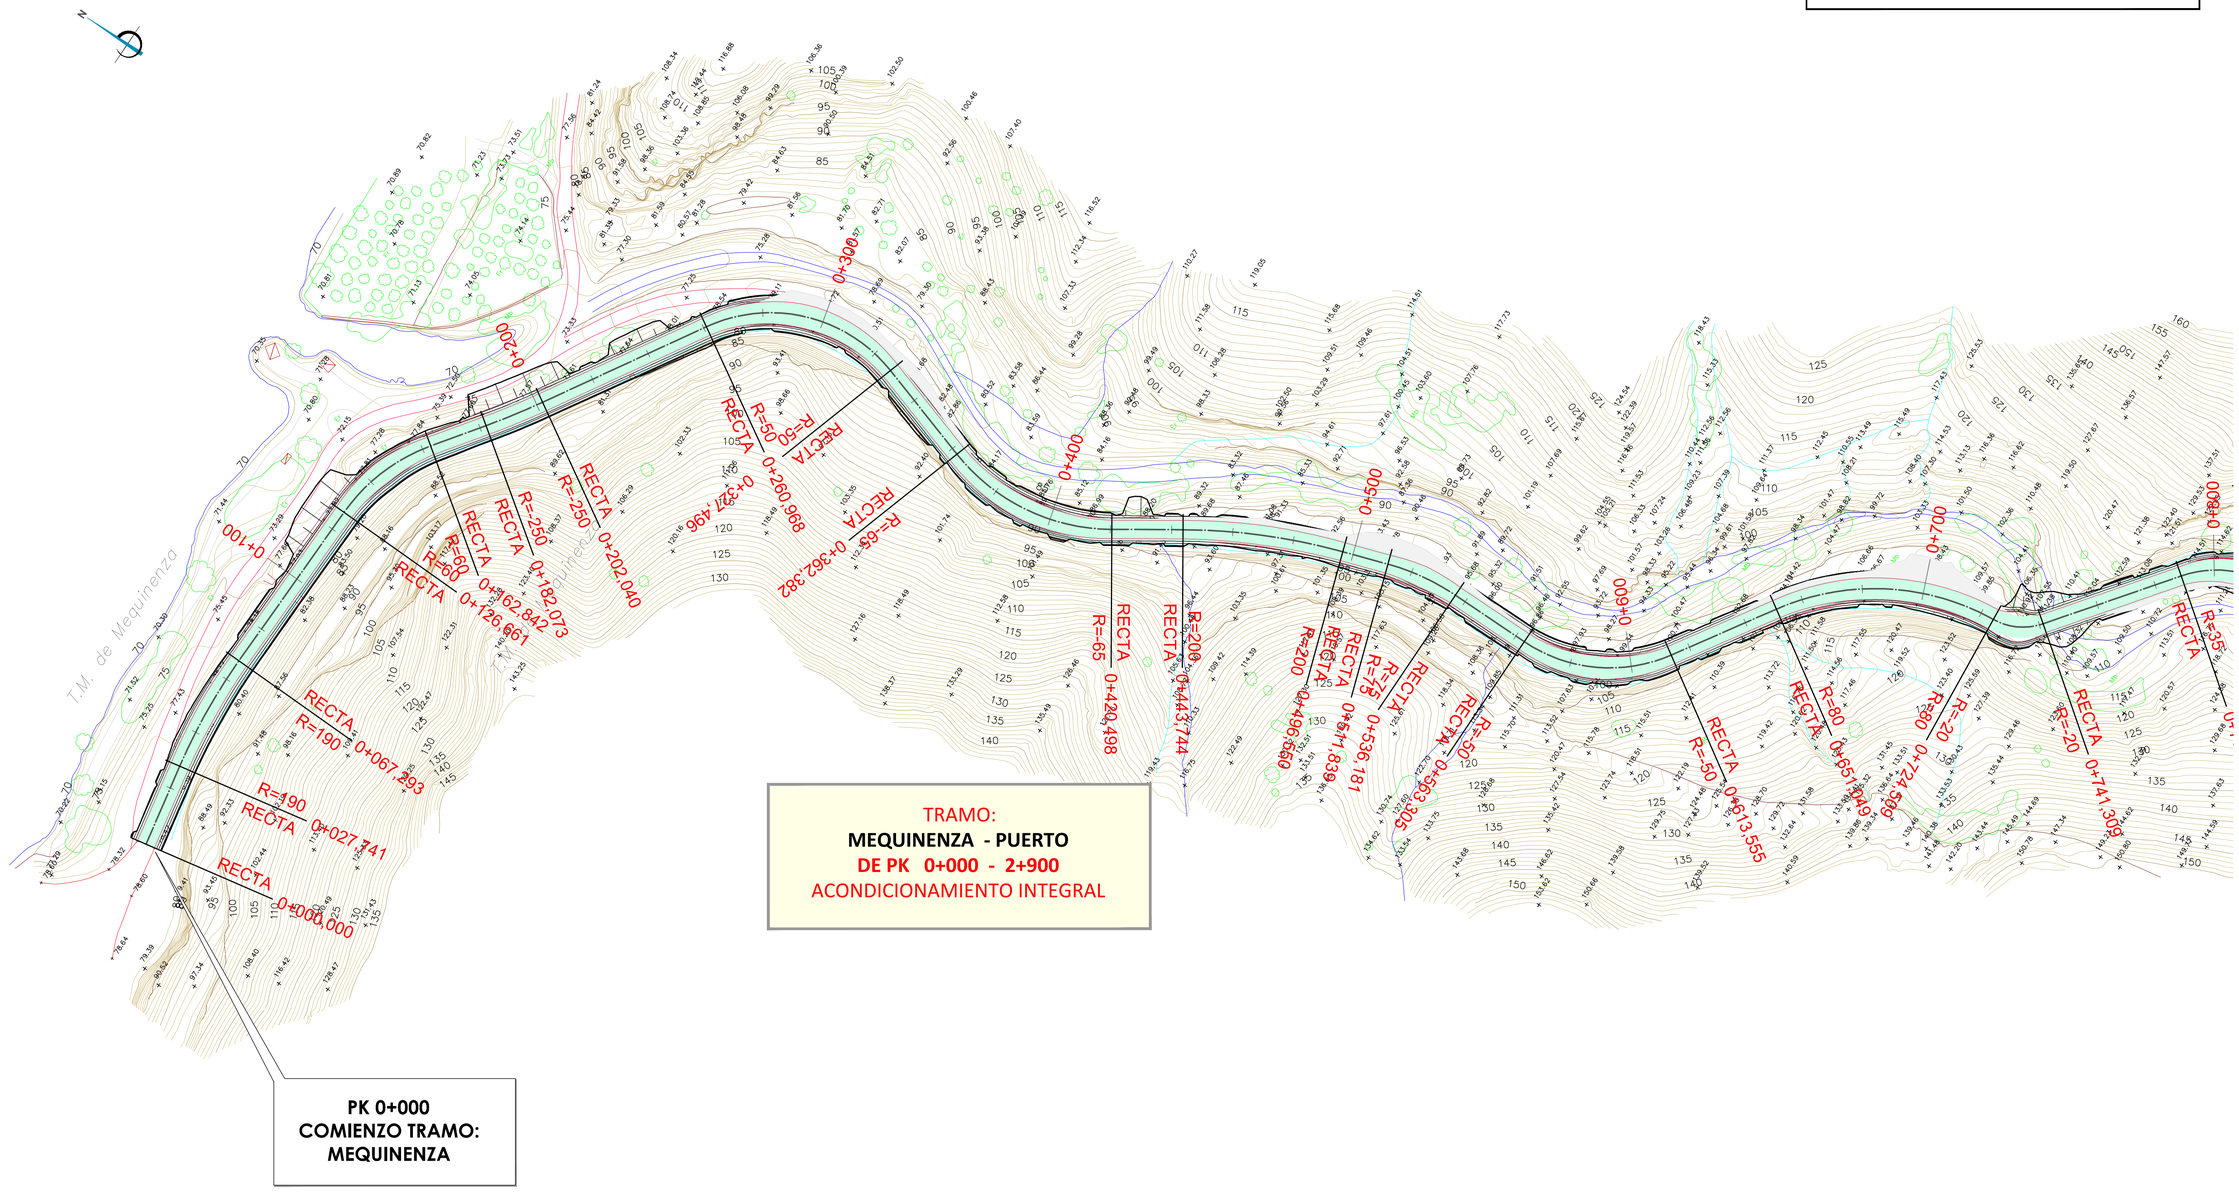

TRAMO:
MEQUINENZA - PUERTO
DE PK 0+000 - 2+900
ACONDICIONAMIENTO INTEGRAL

PK 0+000
COMIENZO TRAMO:
MEQUINENZA

SOBREANCHOS EN TRAMO MEQUINENZA - PUERTO (PK 0+000 - PK 2+900)

carreteras aragón PLAN EXTRAORDINARIO 2020 2025

GOBIERNO DE ARAGON	Departamento de Vertebración del Territorio, Movilidad y Vivienda	DIRECCIÓN GENERAL DE CARRETERAS	EL CONSULTOR: A.I.T. Consultores Aragón, S.L.	POR EL CONSULTOR: D. Vicente Elipe Maicas	LA INGENIERA DIRECTORA DEL PROYECTO: D. Celia Bautista Alonso	ESCALA: 1/1.000 (0 10 20 30) EN ORIGINAL UNE A1	DESIGNACIÓN DE LA OBRA: PROYECTO DE TRAZADO DEL ITINERARIO Nº 1 "BAJO ARAGÓN" DEL PLAN EXTRAORDINARIO DE CARRETERAS DE LA RAA (2020 - 2025)	CLAVE: PT-PEXT-ITI.01	UD. EJECUCIÓN: 4	PLANO Nº: 04	TÍTULO DEL PLANO: PLANTA GENERAL	FECHA: MAR-2022 HOJA 1 DE 34

NOM. FICHERO:ITI_01-UE04-DR-04-LE-P_GENERAL-D01.DWG

LEYENDA ACTUACIONES

- R.F. REFUERZO DEL FIRME
- A.I. ACONDICIONAMIENTO INTEGRAL

Eje y acotación Carretera Actual — 24+500

Eje y acotación Acondicionamiento Integral — A=100 RECTA 22+689.83

TRAMO:
MEQUINENZA - PUERTO
DE PK 0+000 - 2+900
ACONDICIONAMIENTO INTEGRAL

SOBREANCHOS EN TRAMO MEQUINENZA - PUERTO (PK 0+000 - PK 2+900)

GOBIERNO DE ARAGON	Departamento de Vertebración del Territorio, Movilidad y Vivienda	DIRECCIÓN GENERAL DE CARRETERAS	EL CONSULTOR A.I.T. Consultores Aragón, S.L.	POR EL CONSULTOR D. Vicente Elipe Maicas	LA INGENIERA DIRECTORA DEL PROYECTO D. Celia Bautista Alonso	ESCALA 1/1.000 (0 10 20 30) EN ORIGINAL UNE A1	DESIGNACIÓN DE LA OBRA: PROYECTO DE TRAZADO DEL ITINERARIO Nº 1 "BAJO ARAGÓN" DEL PLAN EXTRAORDINARIO DE CARRETERAS DE LA RAA (2020 - 2025)	CLAVE: PT-PEXT-ITI.01	UD. EJECUCIÓN: 4	PLANO Nº: 04	TÍTULO DEL PLANO: PLANTA GENERAL	FECHA: MAR-2022 HOJA 2 DE 34

NOM. FICHERO:ITI 01-UE04-DR-04-LE-P_GENERAL-D01.DWG

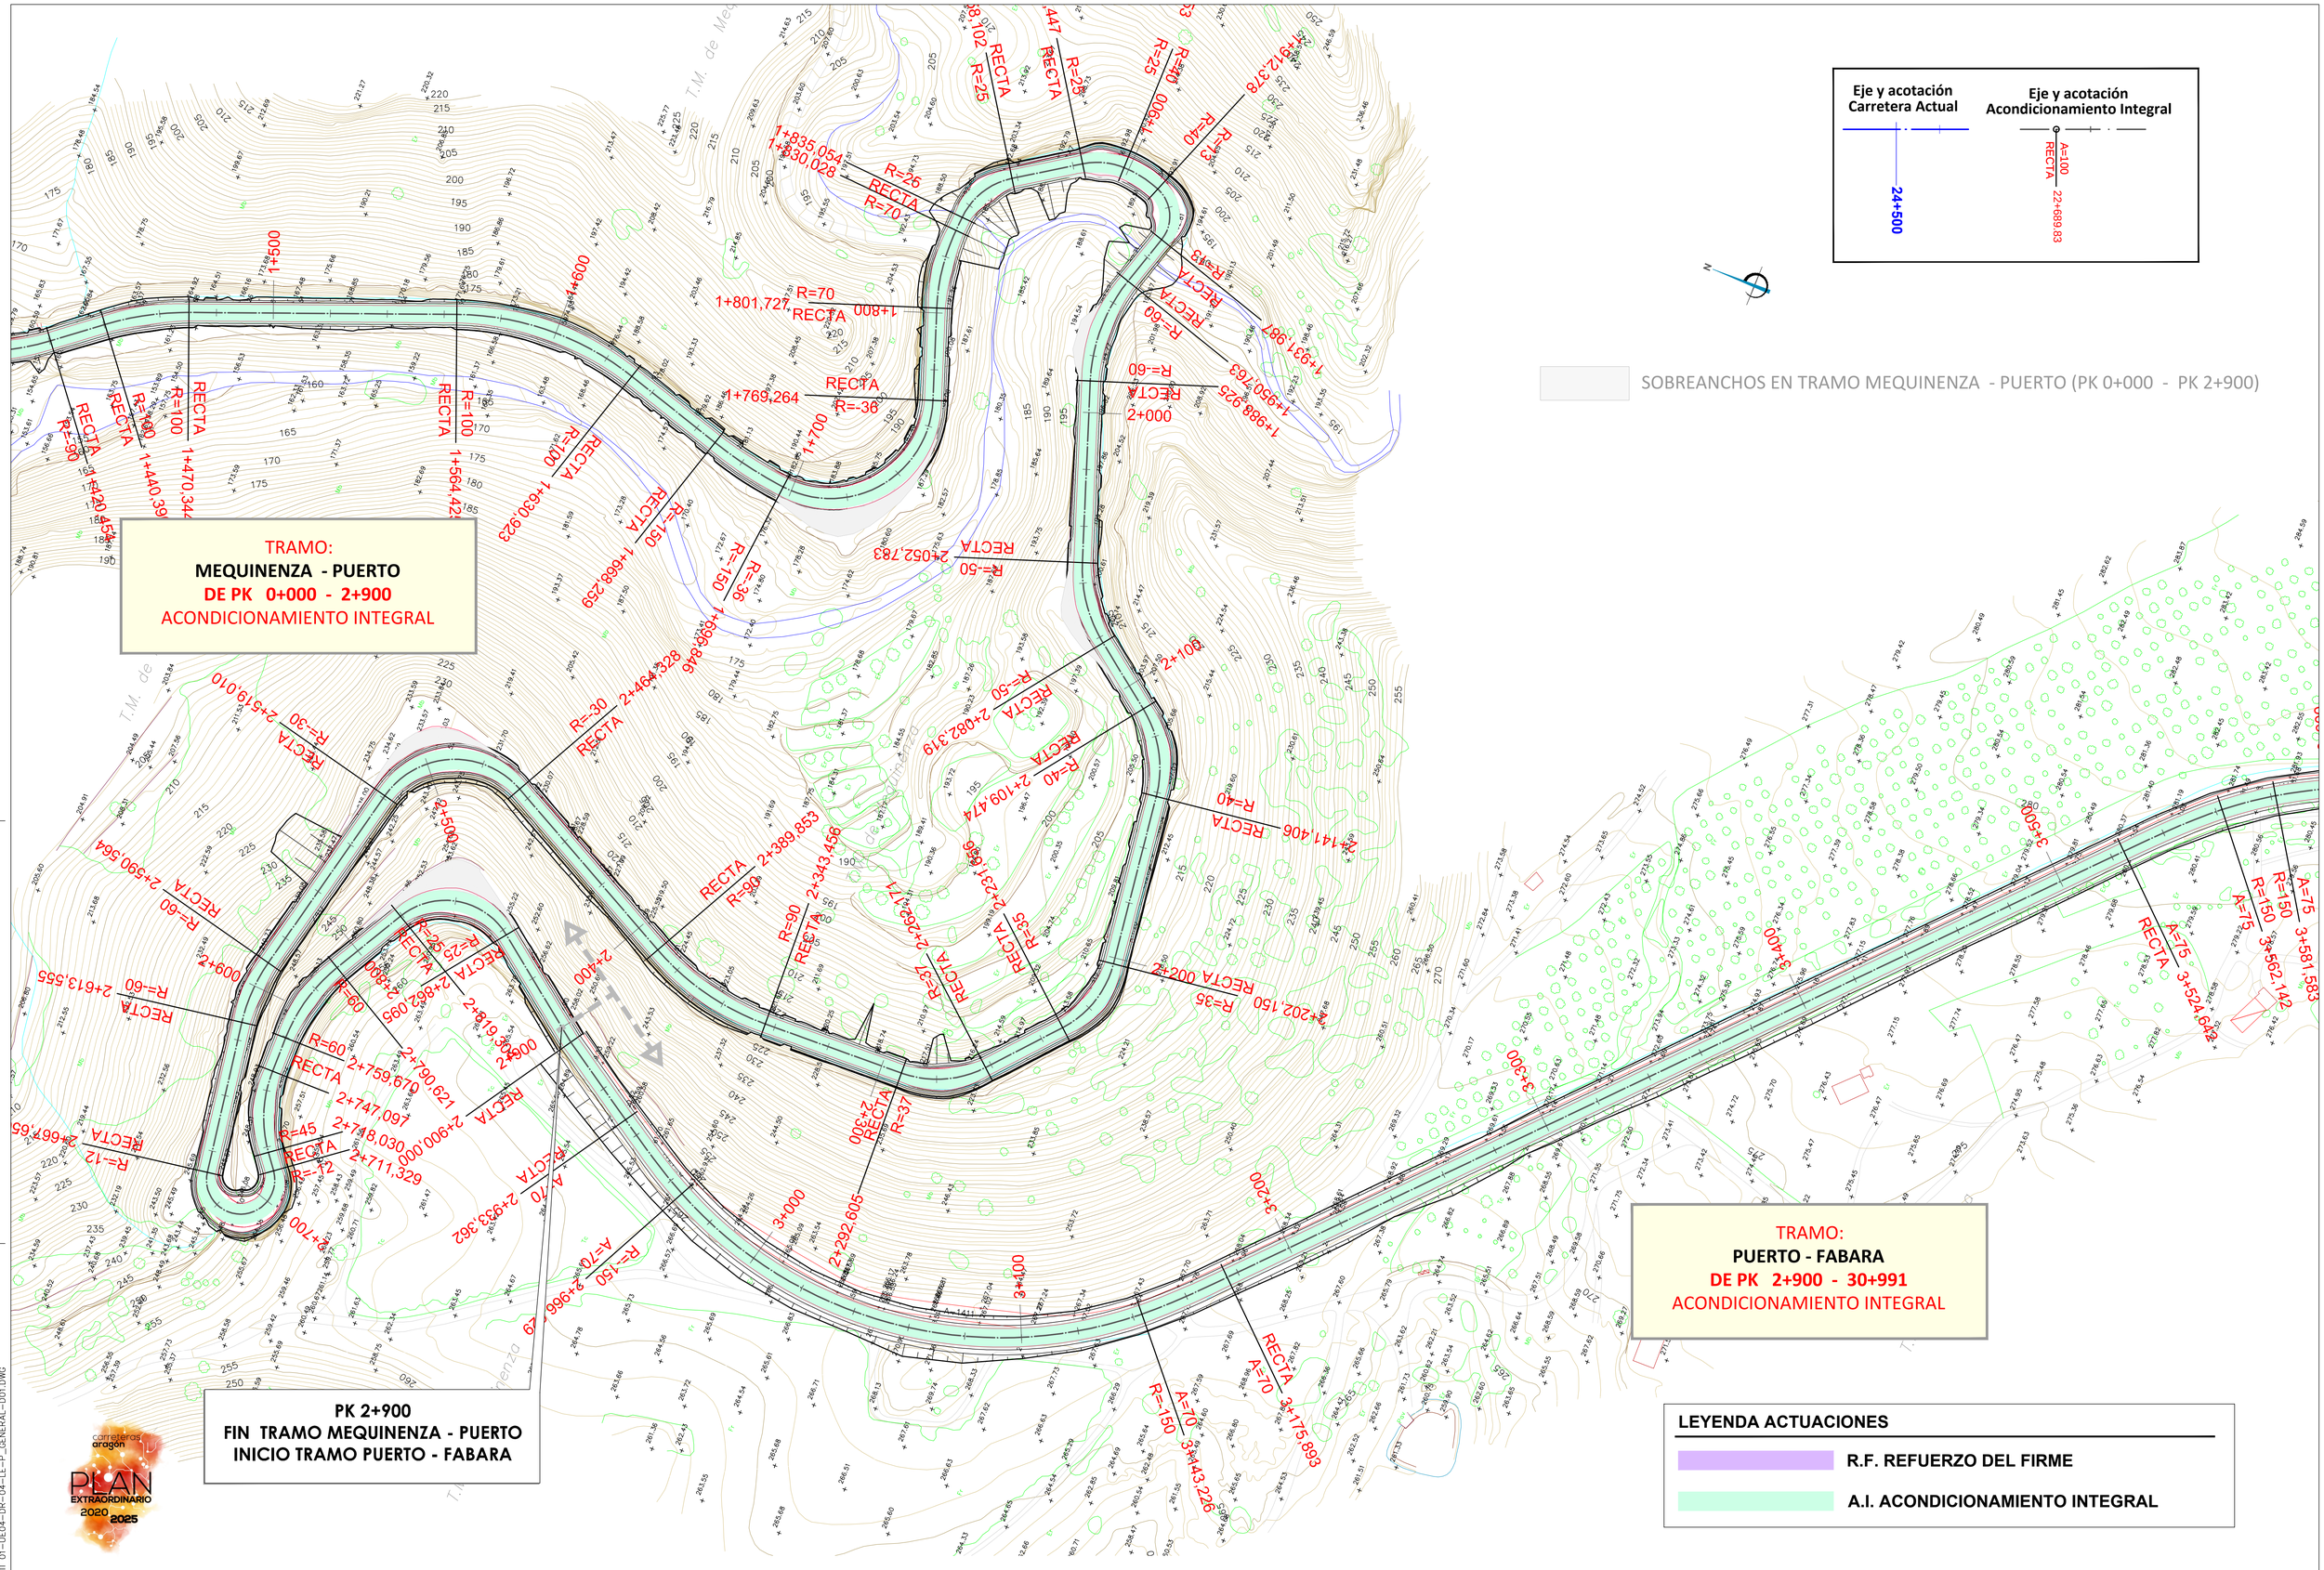

NOM. FICHERO:ITI 01-UE04-DR-04-LE-P_GENERAL-D01.DWG

GOBIERNO DE ARAGON	Departamento de Vertebración del Territorio, Movilidad y Vivienda	DIRECCIÓN GENERAL DE CARRETERAS	EL CONSULTOR A.I.T. Consultores Aragón, S.L.	POR EL CONSULTOR D. Vicente Elipe Maicas	LA INGENIERA DIRECTORA DEL PROYECTO D. Celia Bautista Alonso	ESCALA 1/1.000 (0 10 20 30) EN ORIGINAL UNE A1	DESIGNACIÓN DE LA OBRA PROYECTO DE TRAZADO DEL ITINERARIO Nº 1 "BAJO ARAGÓN" DEL PLAN EXTRAORDINARIO DE CARRETERAS DE LA RAA (2020 - 2025)	CLAVE PT-PEXT-ITI.01	UD. EJECUCIÓN 4	PLANO Nº 04	TÍTULO DEL PLANO PLANTA GENERAL	FECHA MAR-2022 HOJA 3 DE 34

TRAMO:
PUERTO - FABARA
DE PK 2+900 - 30+991
ACONDICIONAMIENTO INTEGRAL

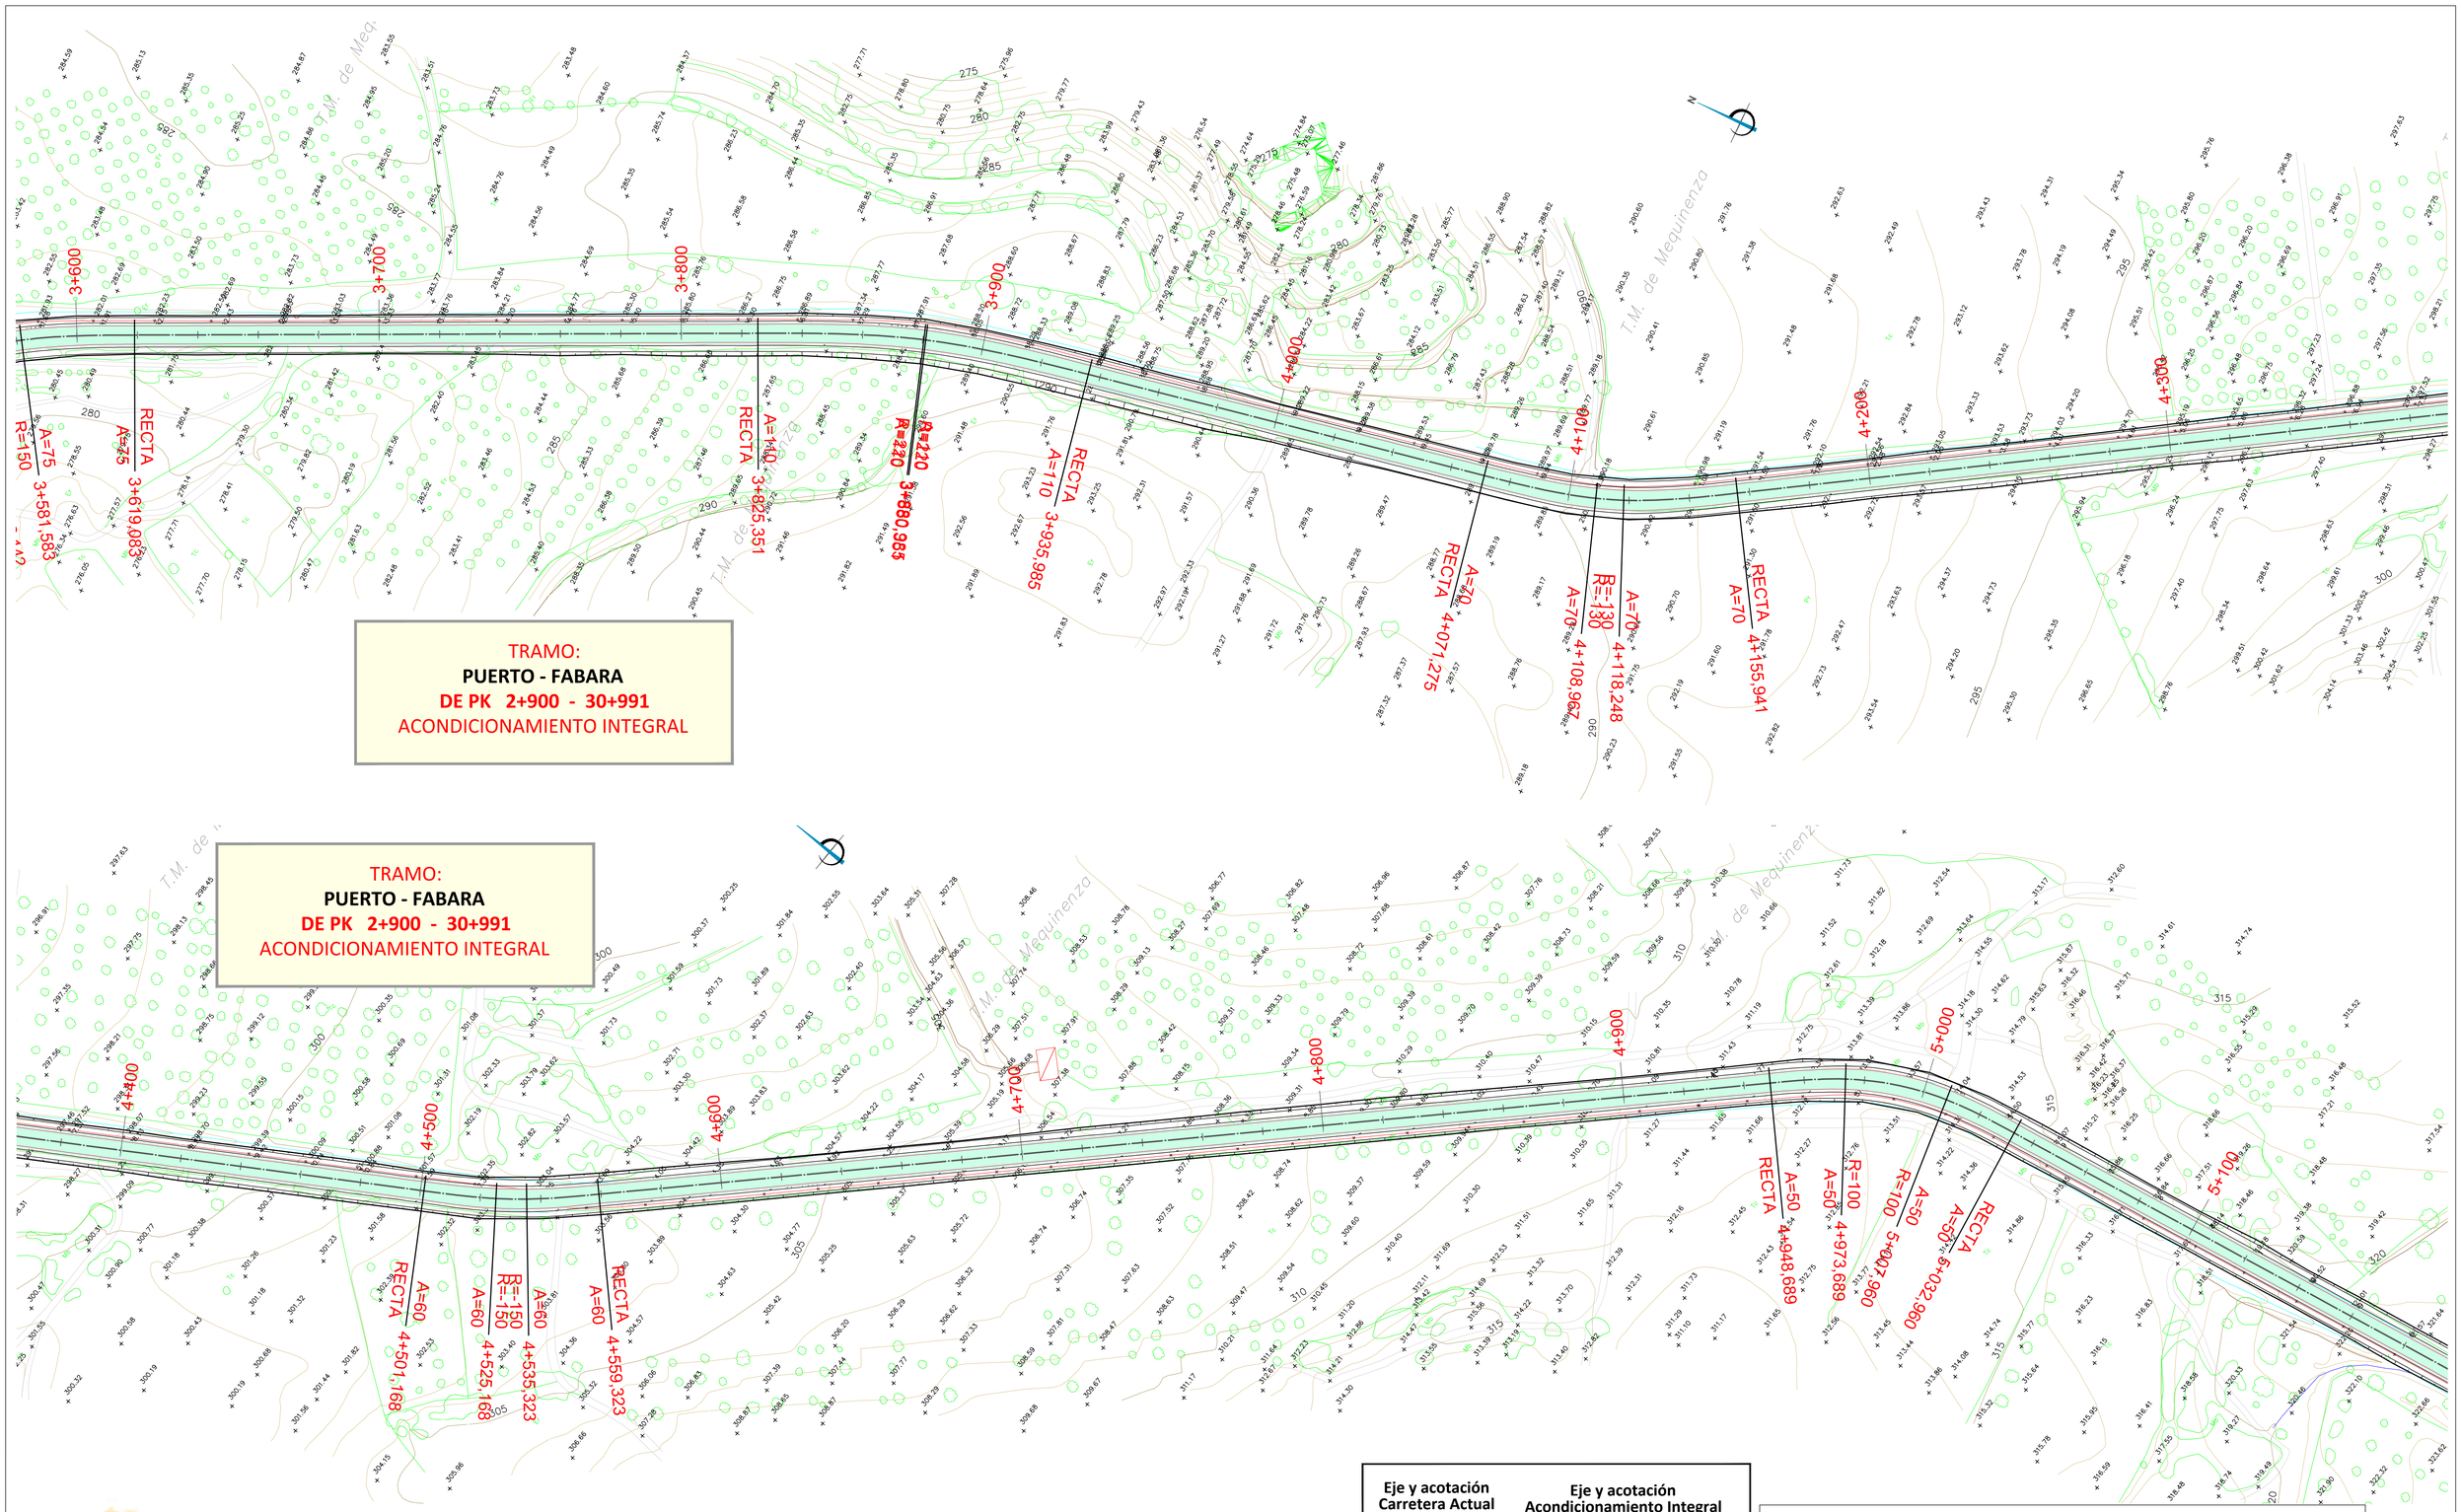

TRAMO:
PUERTO - FABARA
DE PK 2+900 - 30+991
ACONDICIONAMIENTO INTEGRAL

Eje y acotación Carretera Actual
24+500

Eje y acotación Acondicionamiento Integral
A=100
RECTA
22+689,83

LEYENDA ACTUACIONES

- R.F. REFUERZO DEL FIRME
- A.I. ACONDICIONAMIENTO INTEGRAL

carreteras aragón
PLAN EXTRAORDINARIO 2020 2025

NOM. FICHERO:ITI 01-UE04-DR-04-LE-P_GENERAL-D01.DWG

GOBIERNO DE ARAGON	Departamento de Vertebración del Territorio, Movilidad y Vivienda	DIRECCIÓN GENERAL DE CARRETERAS	EL CONSULTOR A.I.T. Consultores Aragón, S.L.	POR EL CONSULTOR D. Vicente Elipe Maicas	LA INGENIERA DIRECTORA DEL PROYECTO D. Celia Bautista Alonso	ESCALA 1/1.000 (0 10 20 30) EN ORIGINAL UNE A1	DESIGNACIÓN DE LA OBRA PROYECTO DE TRAZADO DEL ITINERARIO Nº 1 "BAJO ARAGÓN" DEL PLAN EXTRAORDINARIO DE CARRETERAS DE LA RAA (2020 - 2025)	CLAVE PT-PEXT-ITI.01	UD. EJECUCIÓN 4	PLANO Nº 04	TÍTULO DEL PLANO PLANTA GENERAL	FECHA MAR-2022 HOJA 4 DE 34

TRAMO:
PUERTO - FABARA
DE PK 2+900 - 30+991
ACONDICIONAMIENTO INTEGRAL

TRAMO:
PUERTO - FABARA
DE PK 2+900 - 30+991
ACONDICIONAMIENTO INTEGRAL

Eje y acotación Carretera Actual

24+500

Eje y acotación Acondicionamiento Integral

A=100 RECTA 22+689.83

LEYENDA ACTUACIONES

- R.F. REFUERZO DEL FIRME
- A.I. ACONDICIONAMIENTO INTEGRAL

GOBIERNO DE ARAGON	Departamento de Vertebración del Territorio, Movilidad y Vivienda	DIRECCIÓN GENERAL DE CARRETERAS	EL CONSULTOR A.I.T. Consultores Aragón, S.L.	POR EL CONSULTOR D. Vicente Elipe Maicas	LA INGENIERA DIRECTORA DEL PROYECTO D. Celia Bautista Alonso	ESCALA 1/1.000 EN ORIGINAL UNE A1	DESIGNACIÓN DE LA OBRA PROYECTO DE TRAZADO DEL ITINERARIO Nº 1 "BAJO ARAGÓN" DEL PLAN EXTRAORDINARIO DE CARRETERAS DE LA RAA (2020 - 2025)	CLAVE PT-PEXT-ITI.01	UD. EJECUCIÓN 4	PLANO Nº 04	TÍTULO DEL PLANO PLANTA GENERAL	FECHA MAR-2022 HOJA 5 DE 34

NOM. FICHERO:ITI 01-UE04-DR-04-LE-P_GENERAL-D01.DWG

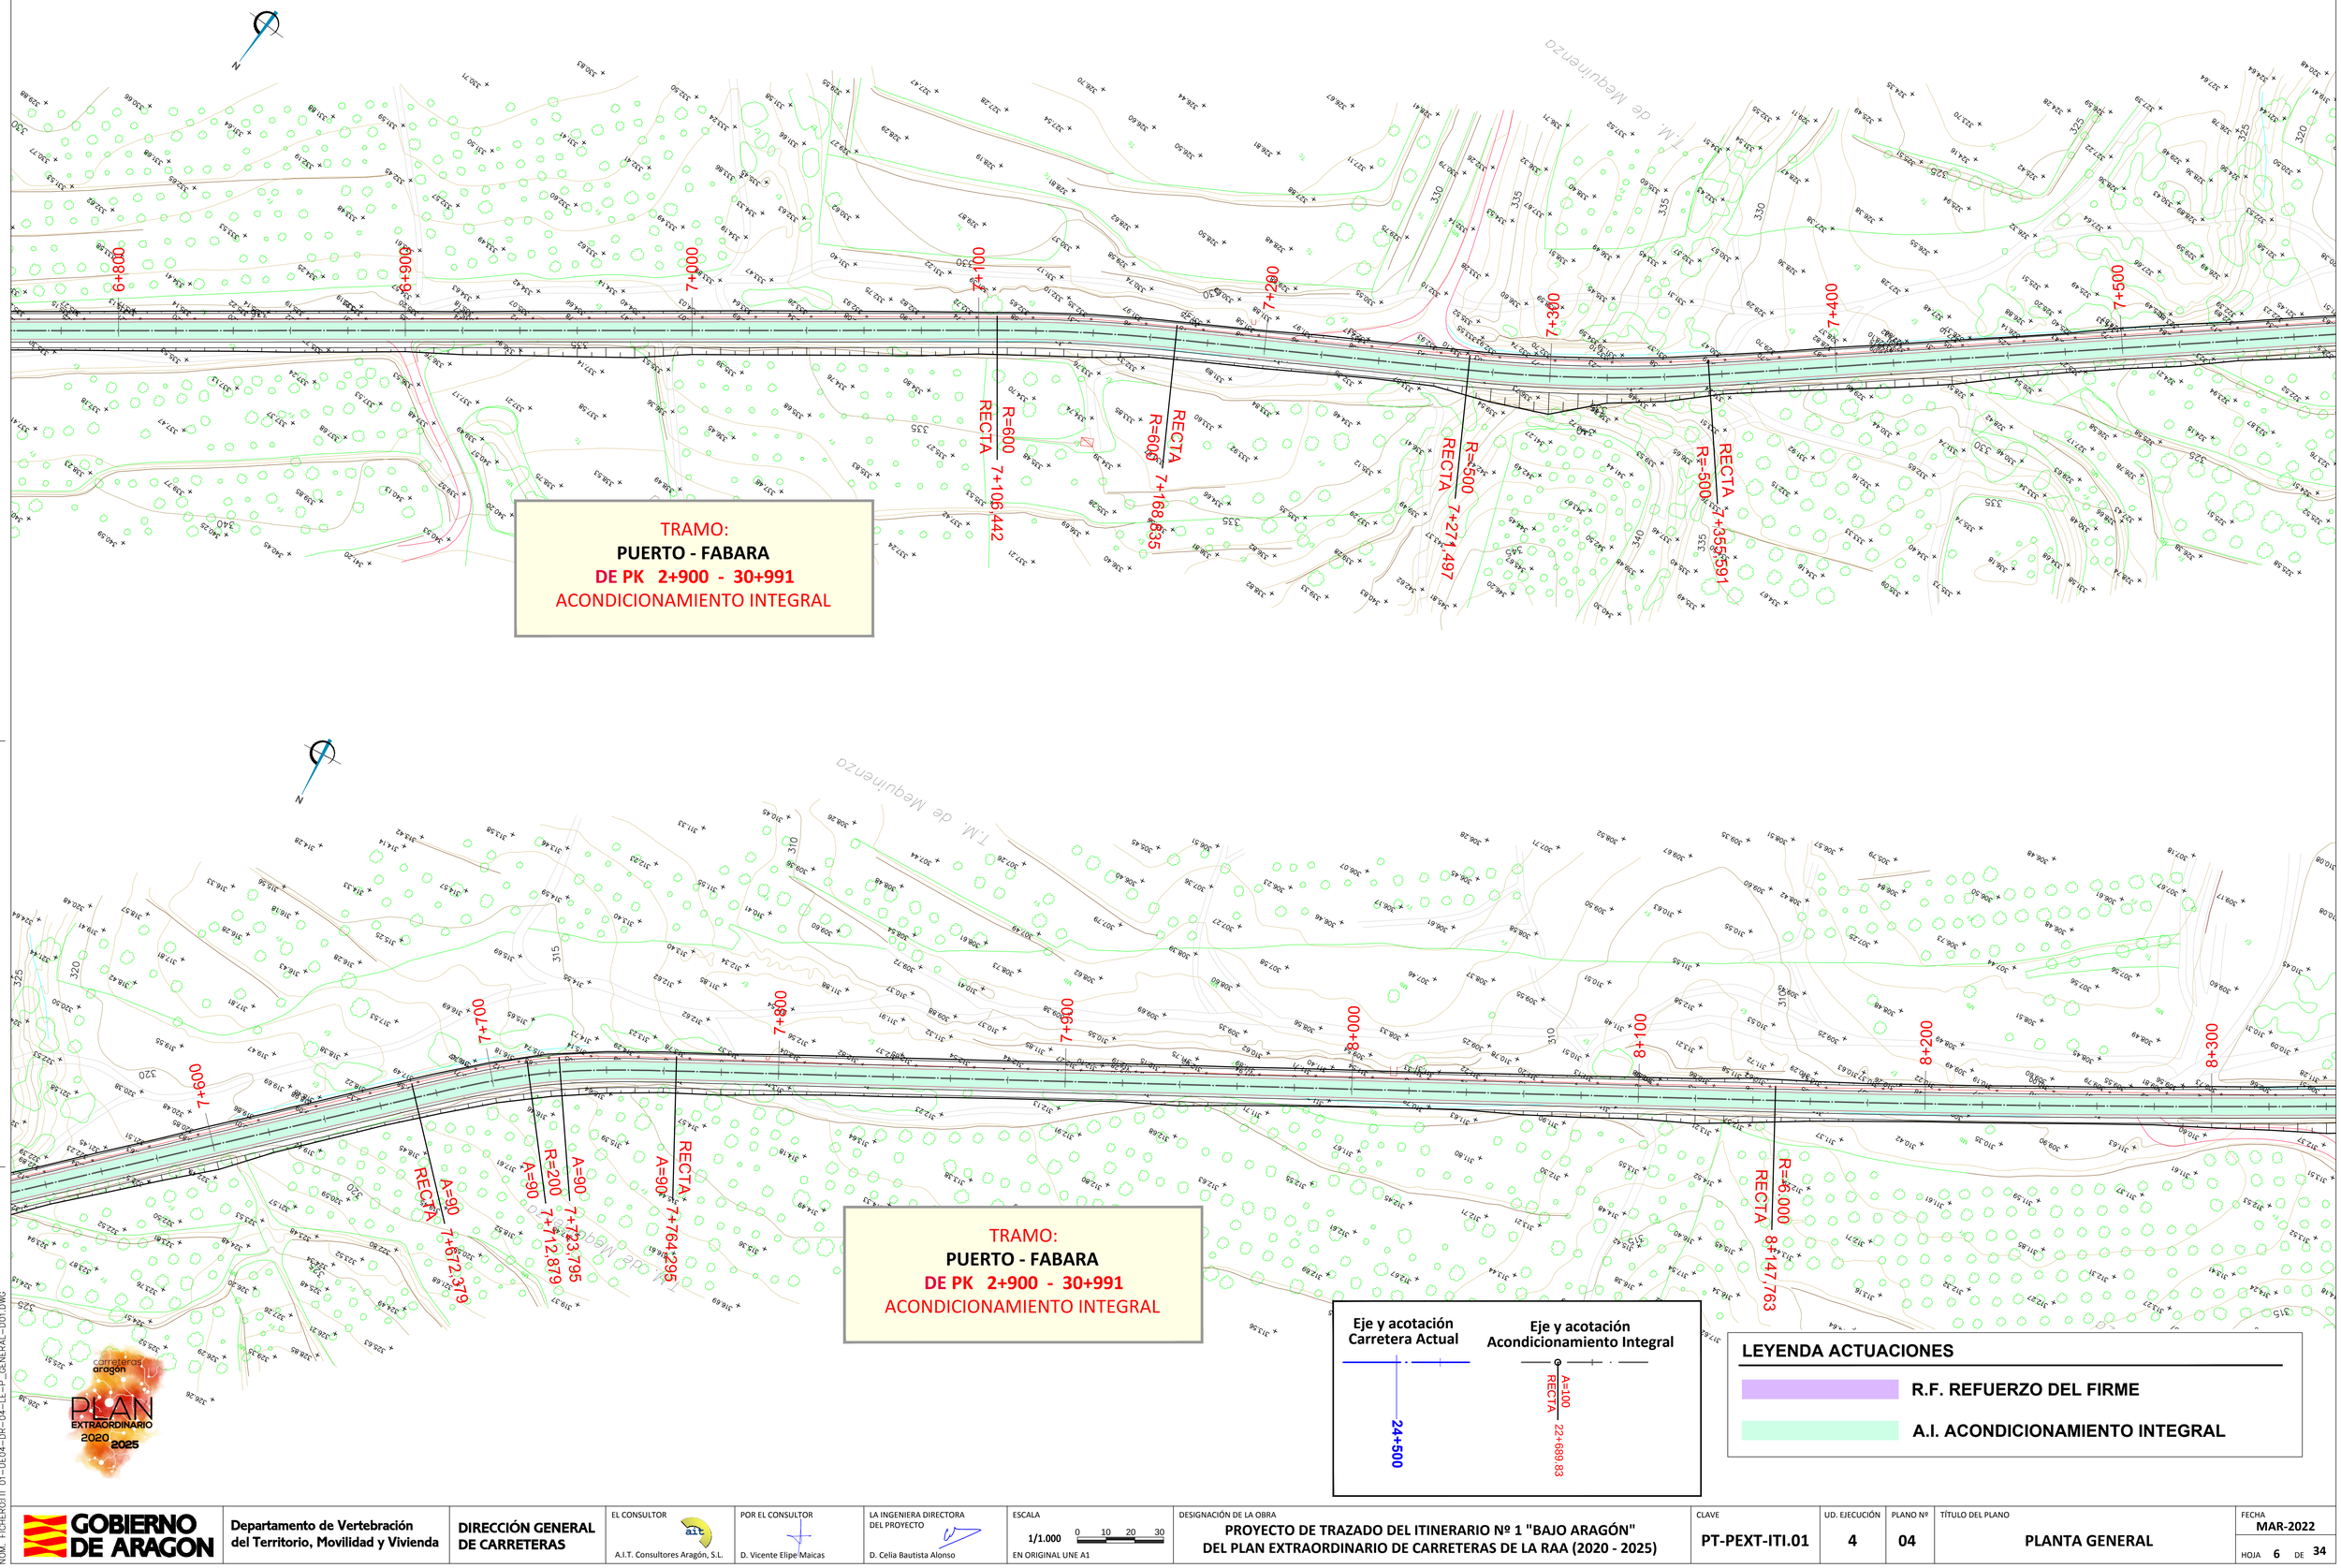

GOBIERNO DE ARAGON	Departamento de Vertebración del Territorio, Movilidad y Vivienda	DIRECCIÓN GENERAL DE CARRETERAS	EL CONSULTOR A.I.T. Consultores Aragón, S.L.	POR EL CONSULTOR D. Vicente Elipe Maicas	LA INGENIERA DIRECTORA DEL PROYECTO D. Celia Bautista Alonso	ESCALA 1/1.000 EN ORIGINAL UNE A1	DESIGNACIÓN DE LA OBRA PROYECTO DE TRAZADO DEL ITINERARIO Nº 1 "BAJO ARAGÓN" DEL PLAN EXTRAORDINARIO DE CARRETERAS DE LA RAA (2020 - 2025)	CLAVE PT-PEXT-ITI.01	UD. EJECUCIÓN 4	PLANO Nº 04	TÍTULO DEL PLANO PLANTA GENERAL	FECHA MAR-2022 HOJA 6 DE 34

NOM. FICHERO:TI 01-UE04-DR-04-LE-P_GENERAL-D01.DWG

LEYENDA ACTUACIONES

- R.F. REFUERZO DEL FIRME
- A.I. ACONDICIONAMIENTO INTEGRAL

Eje y acotación Carretera Actual — 24+500

Eje y acotación Acondicionamiento Integral — A=100 RECTA 22+689.83

TRAMO:
PUERTO - FABARA
DE PK 2+900 - 30+991
ACONDICIONAMIENTO INTEGRAL

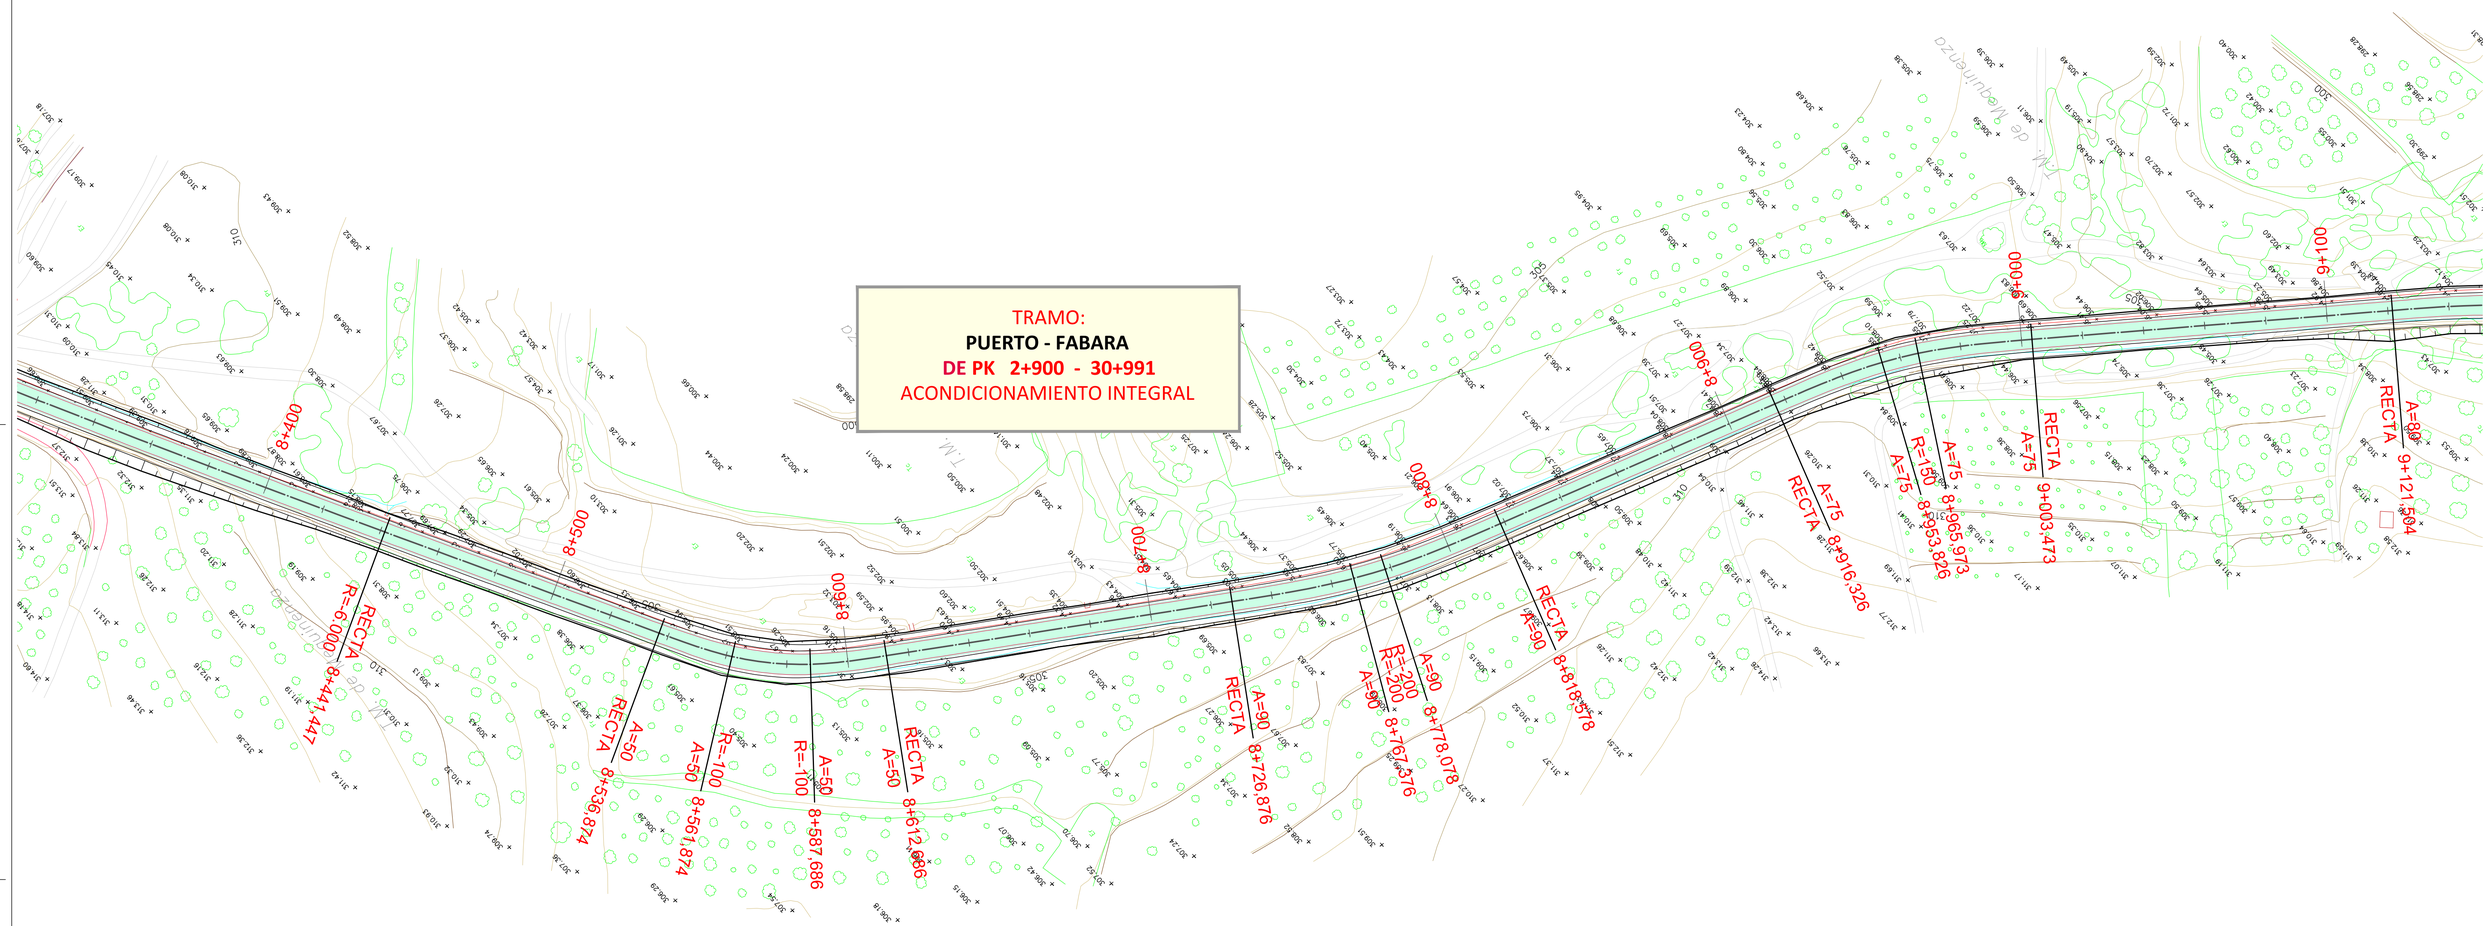

GOBIERNO DE ARAGON	Departamento de Vertebración del Territorio, Movilidad y Vivienda	DIRECCIÓN GENERAL DE CARRETERAS	EL CONSULTOR: A.I.T. Consultores Aragón, S.L.	POR EL CONSULTOR: D. Vicente Elipe Maicas	LA INGENIERA DIRECTORA DEL PROYECTO: D. Celia Bautista Alonso	ESCALA: 1/1.000 (0 10 20 30) EN ORIGINAL UNE A1	DESIGNACIÓN DE LA OBRA: PROYECTO DE TRAZADO DEL ITINERARIO Nº 1 "BAJO ARAGÓN" DEL PLAN EXTRAORDINARIO DE CARRETERAS DE LA RAA (2020 - 2025)	CLAVE: PT-PEXT-ITI.01	UD. EJECUCIÓN: 4	PLANO Nº: 04	TÍTULO DEL PLANO: PLANTA GENERAL	FECHA: MAR-2022 HOJA 7 DE 34

NOM. FICHERO:ITI 01-UE04-DR-04-LE-P_GENERAL-D01.DWG

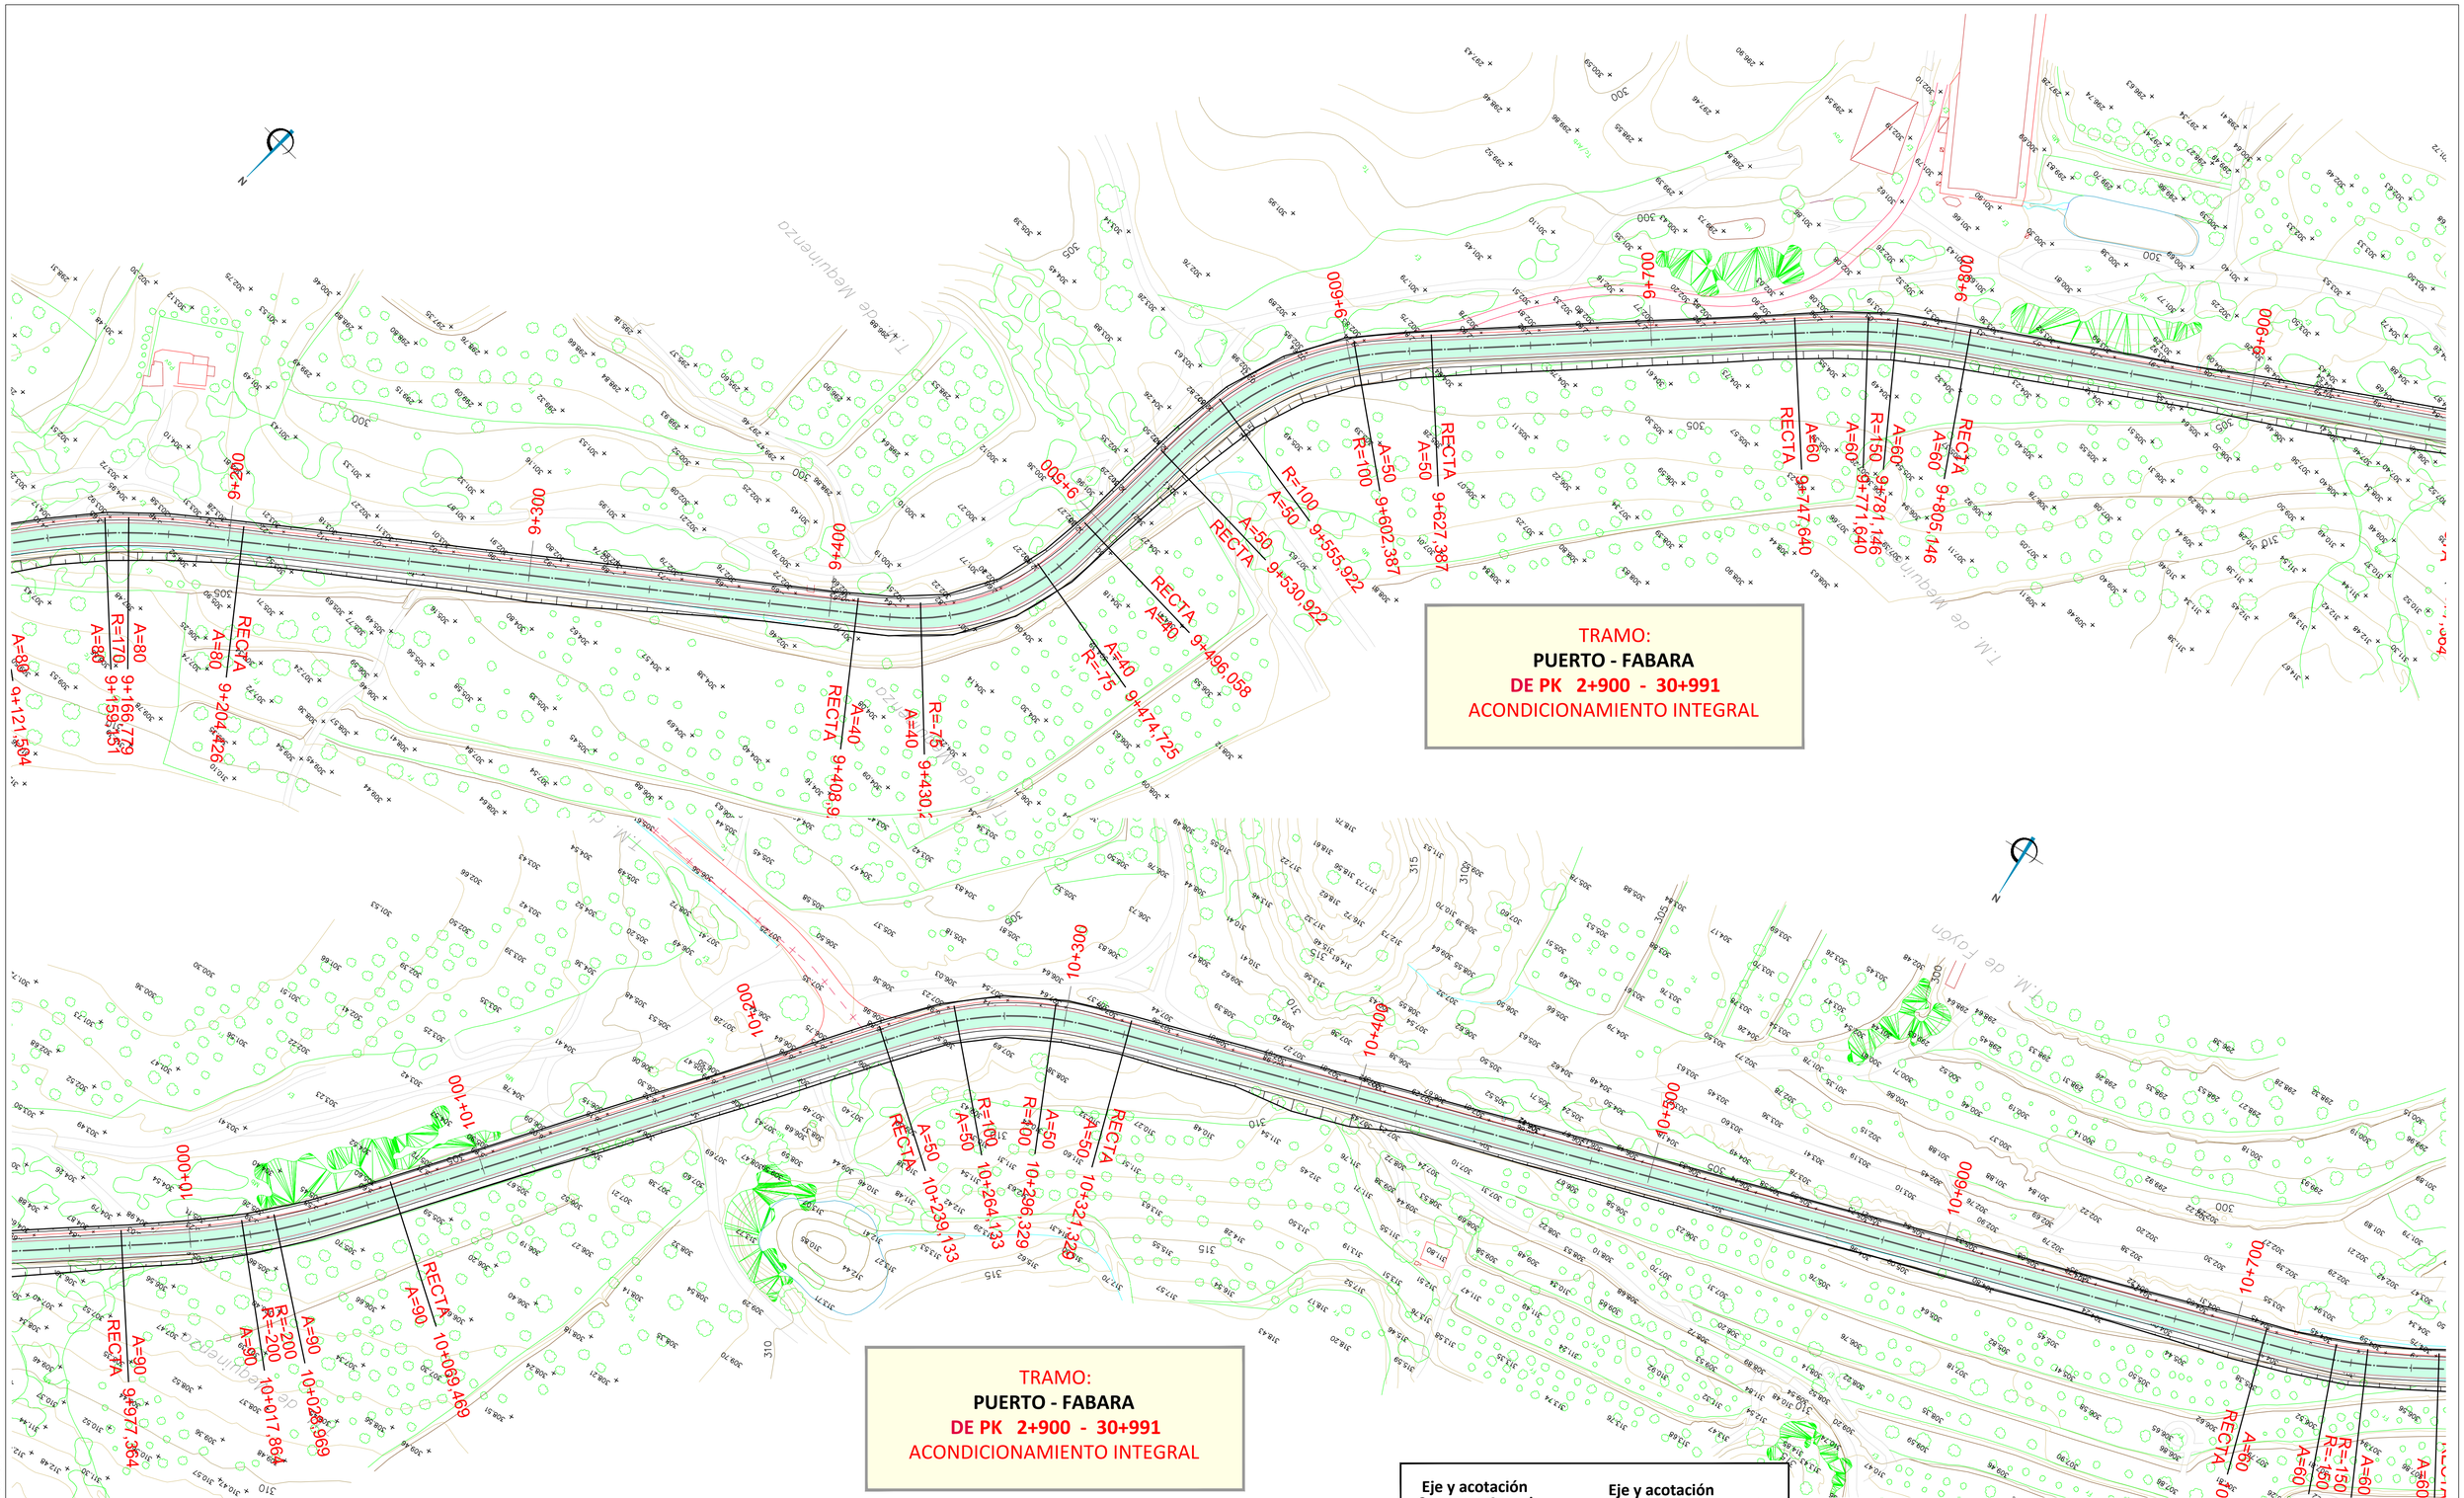

NOM. FICHERO:ITI 01-UE04-DR-04-LE-P_GENERAL-D01.DWG

GOBIERNO DE ARAGON	Departamento de Vertebración del Territorio, Movilidad y Vivienda	DIRECCIÓN GENERAL DE CARRETERAS	EL CONSULTOR A.I.T. Consultores Aragón, S.L.	POR EL CONSULTOR D. Vicente Elipe Maicas	LA INGENIERA DIRECTORA DEL PROYECTO D. Celia Bautista Alonso	ESCALA 1/1.000 (0 10 20 30) EN ORIGINAL UNE A1	DESIGNACIÓN DE LA OBRA PROYECTO DE TRAZADO DEL ITINERARIO Nº 1 "BAJO ARAGÓN" DEL PLAN EXTRAORDINARIO DE CARRETERAS DE LA RAA (2020 - 2025)	CLAVE PT-PEXT-ITI.01	UD. EJECUCIÓN 4	PLANO Nº 04	TÍTULO DEL PLANO PLANTA GENERAL	FECHA MAR-2022 HOJA 8 DE 34

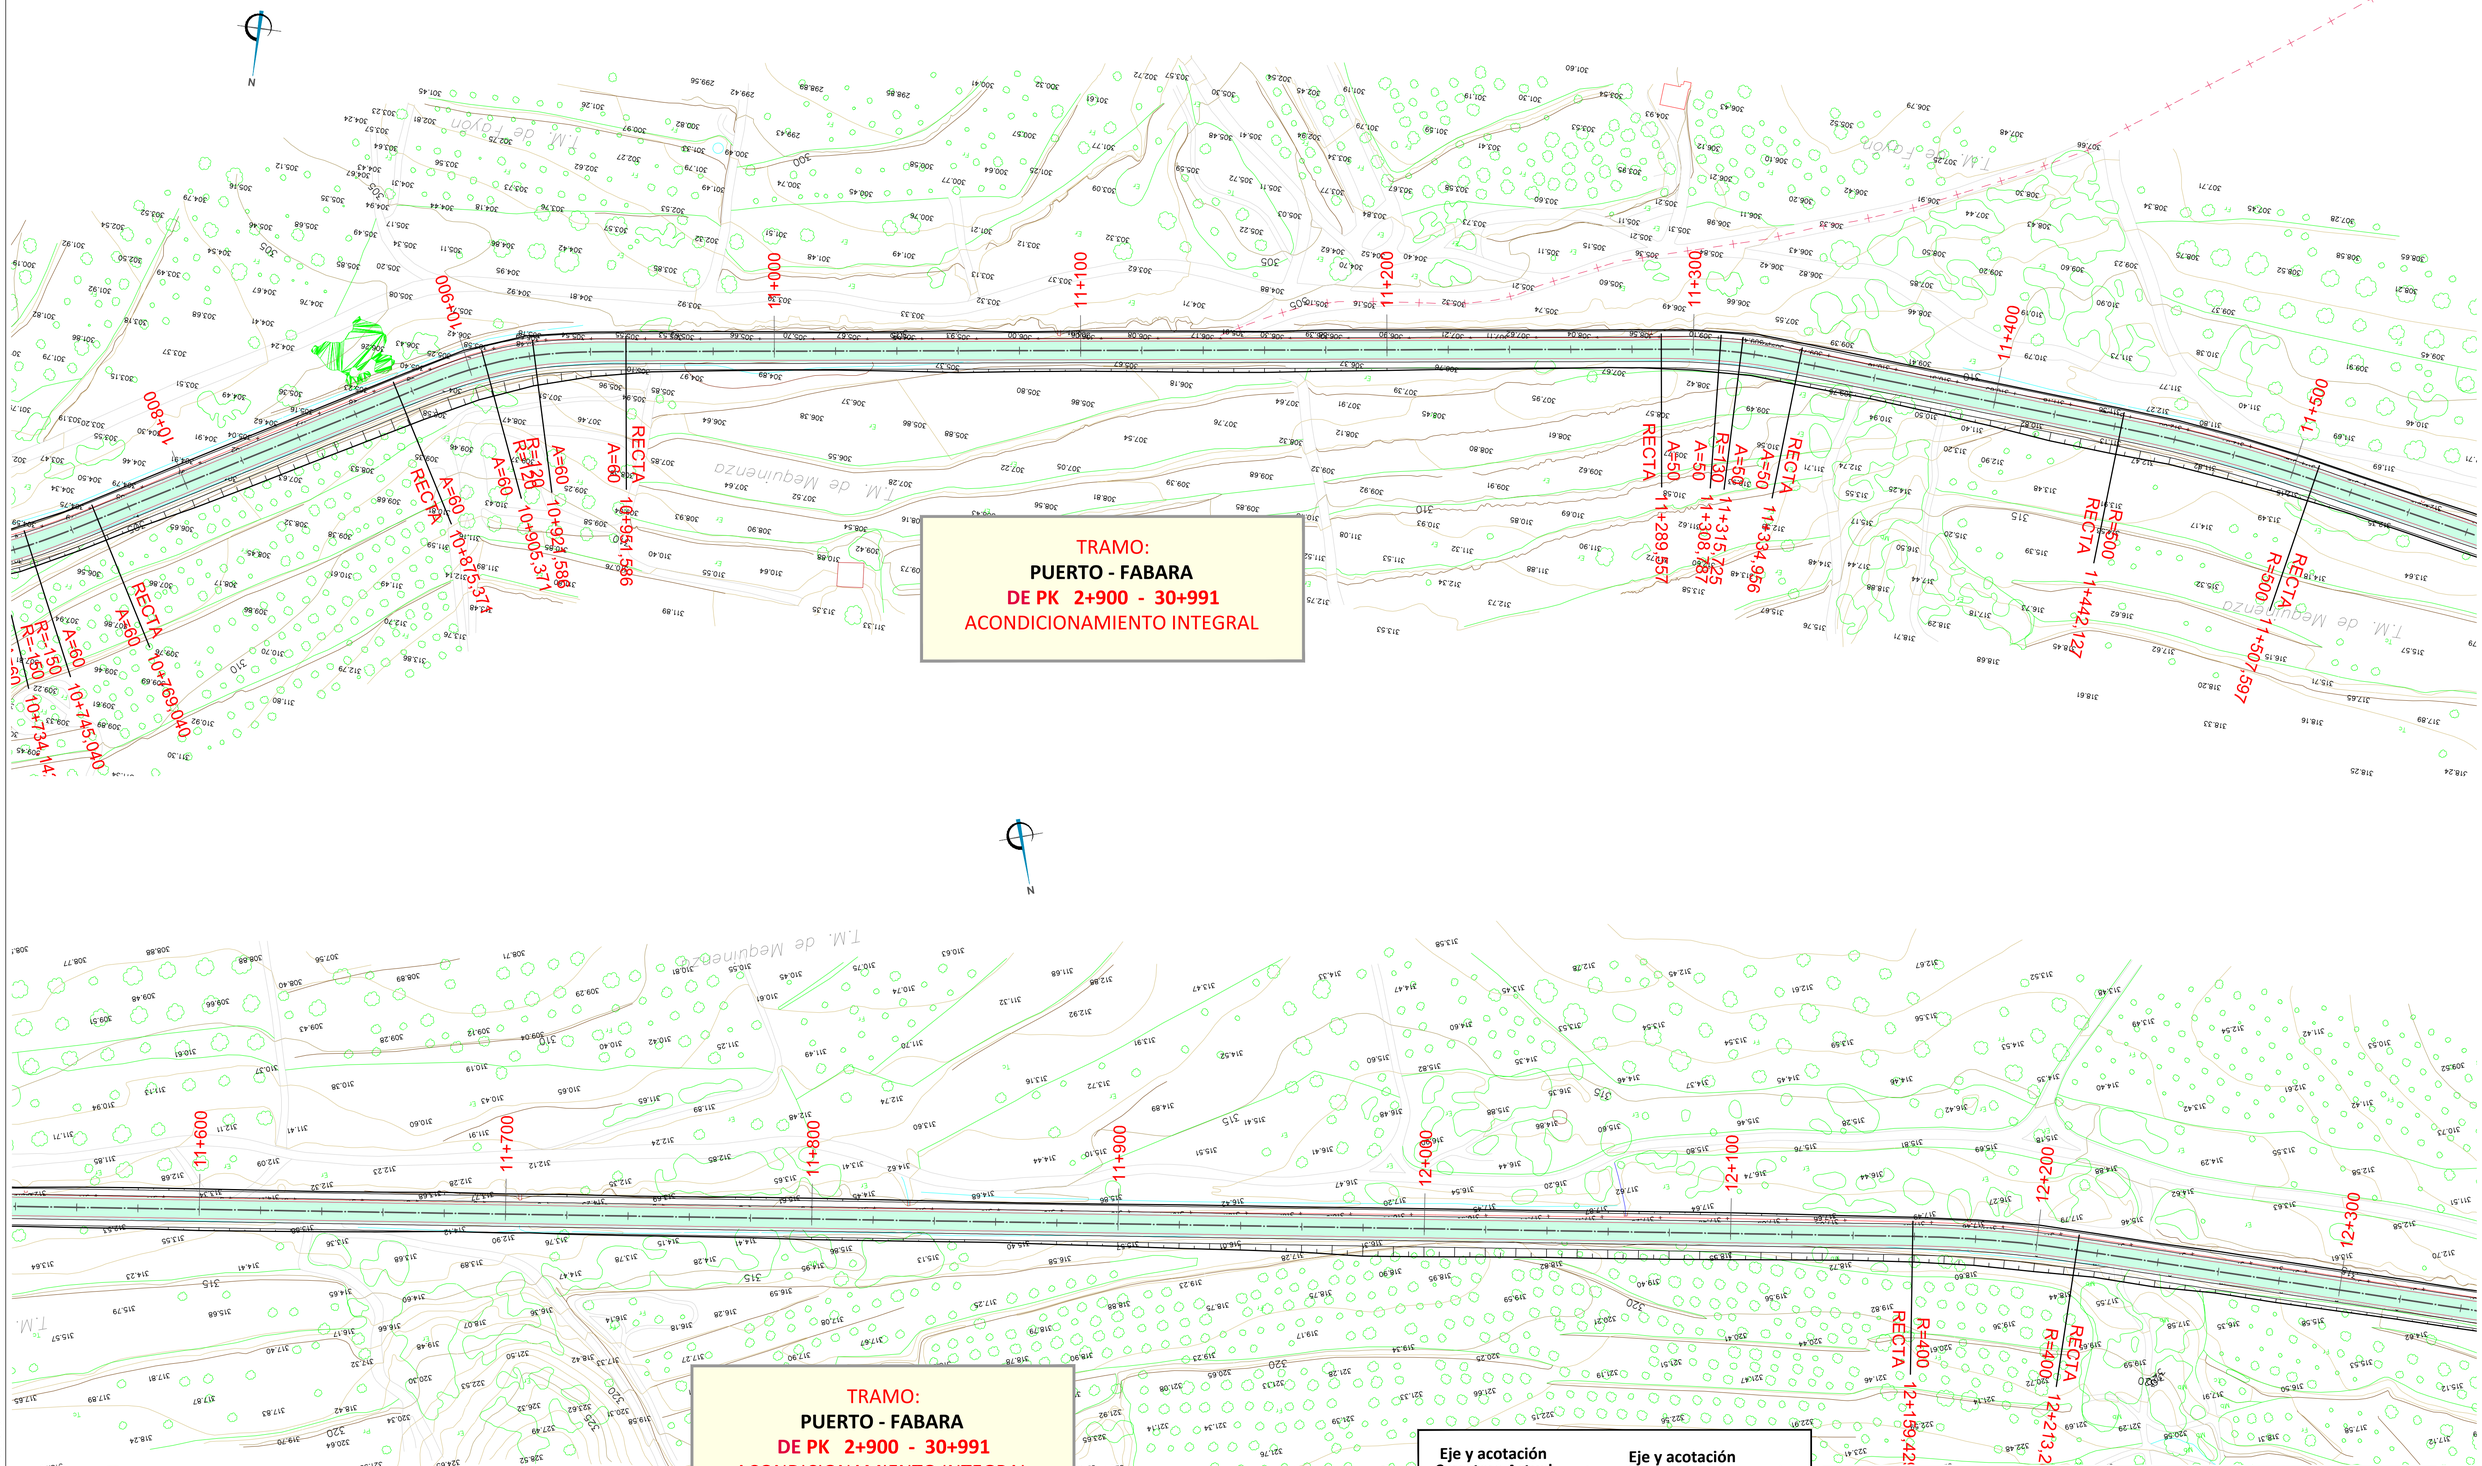

Eje y acotación Carretera Actual

24+500

Eje y acotación Acondicionamiento Integral

A=100
RECTA
22+689,83

LEYENDA ACTUACIONES

- R.F. REFUERZO DEL FIRME
- A.I. ACONDICIONAMIENTO INTEGRAL

carreteras aragon
PLAN EXTRAORDINARIO 2020 2025

NOM. FICHERO:ITI_01-UE04-DR-04-LE-P_GENERAL-DD1.DWG

GOBIERNO DE ARAGON	Departamento de Vertebración del Territorio, Movilidad y Vivienda	DIRECCIÓN GENERAL DE CARRETERAS	EL CONSULTOR A.I.T. Consultores Aragón, S.L.	POR EL CONSULTOR D. Vicente Elipe Maicas	LA INGENIERA DIRECTORA DEL PROYECTO D. Celia Bautista Alonso	ESCALA 1/1.000 (0 10 20 30) EN ORIGINAL UNE A1	DESIGNACIÓN DE LA OBRA PROYECTO DE TRAZADO DEL ITINERARIO Nº 1 "BAJO ARAGÓN" DEL PLAN EXTRAORDINARIO DE CARRETERAS DE LA RAA (2020 - 2025)	CLAVE PT-PEXT-ITI.01	UD. EJECUCIÓN 4	PLANO Nº 04	TÍTULO DEL PLANO PLANTA GENERAL	FECHA MAR-2022	HOJA 9 DE 34

Eje y acotación Carretera Actual

24+500

Eje y acotación Acondicionamiento Integral

A=100 RECTA 22+689.83

TRAMO:
PUERTO - FABARA
DE PK 2+900 - 30+991
ACONDICIONAMIENTO INTEGRAL

N

TRAMO:
PUERTO - FABARA
DE PK 2+900 - 30+991
ACONDICIONAMIENTO INTEGRAL

LEYENDA ACTUACIONES

- R.F. REFUERZO DEL FIRME
- A.I. ACONDICIONAMIENTO INTEGRAL

GOBIERNO DE ARAGON	Departamento de Vertebración del Territorio, Movilidad y Vivienda	DIRECCIÓN GENERAL DE CARRETERAS	EL CONSULTOR A.I.T. Consultores Aragón, S.L.	POR EL CONSULTOR D. Vicente Elipe Maicas	LA INGENIERA DIRECTORA DEL PROYECTO D. Celia Bautista Alonso	ESCALA 1/1.000 (0 10 20 30) EN ORIGINAL UNE A1	DESIGNACIÓN DE LA OBRA PROYECTO DE TRAZADO DEL ITINERARIO Nº 1 "BAJO ARAGÓN" DEL PLAN EXTRAORDINARIO DE CARRETERAS DE LA RAA (2020 - 2025)	CLAVE PT-PEXT-ITI.01	UD. EJECUCIÓN 4	PLANO Nº 04	TÍTULO DEL PLANO PLANTA GENERAL	FECHA MAR-2022 HOJA 10 DE 34

NOM. FICHERO:ITI 01-UE04-DR-04-LE-P_GENERAL-D01.DWG

LEYENDA ACTUACIONES

- R.F. REFUERZO DEL FIRME
- A.I. ACONDICIONAMIENTO INTEGRAL

Eje y acotación Carretera Actual

Eje y acotación Acondicionamiento Integral

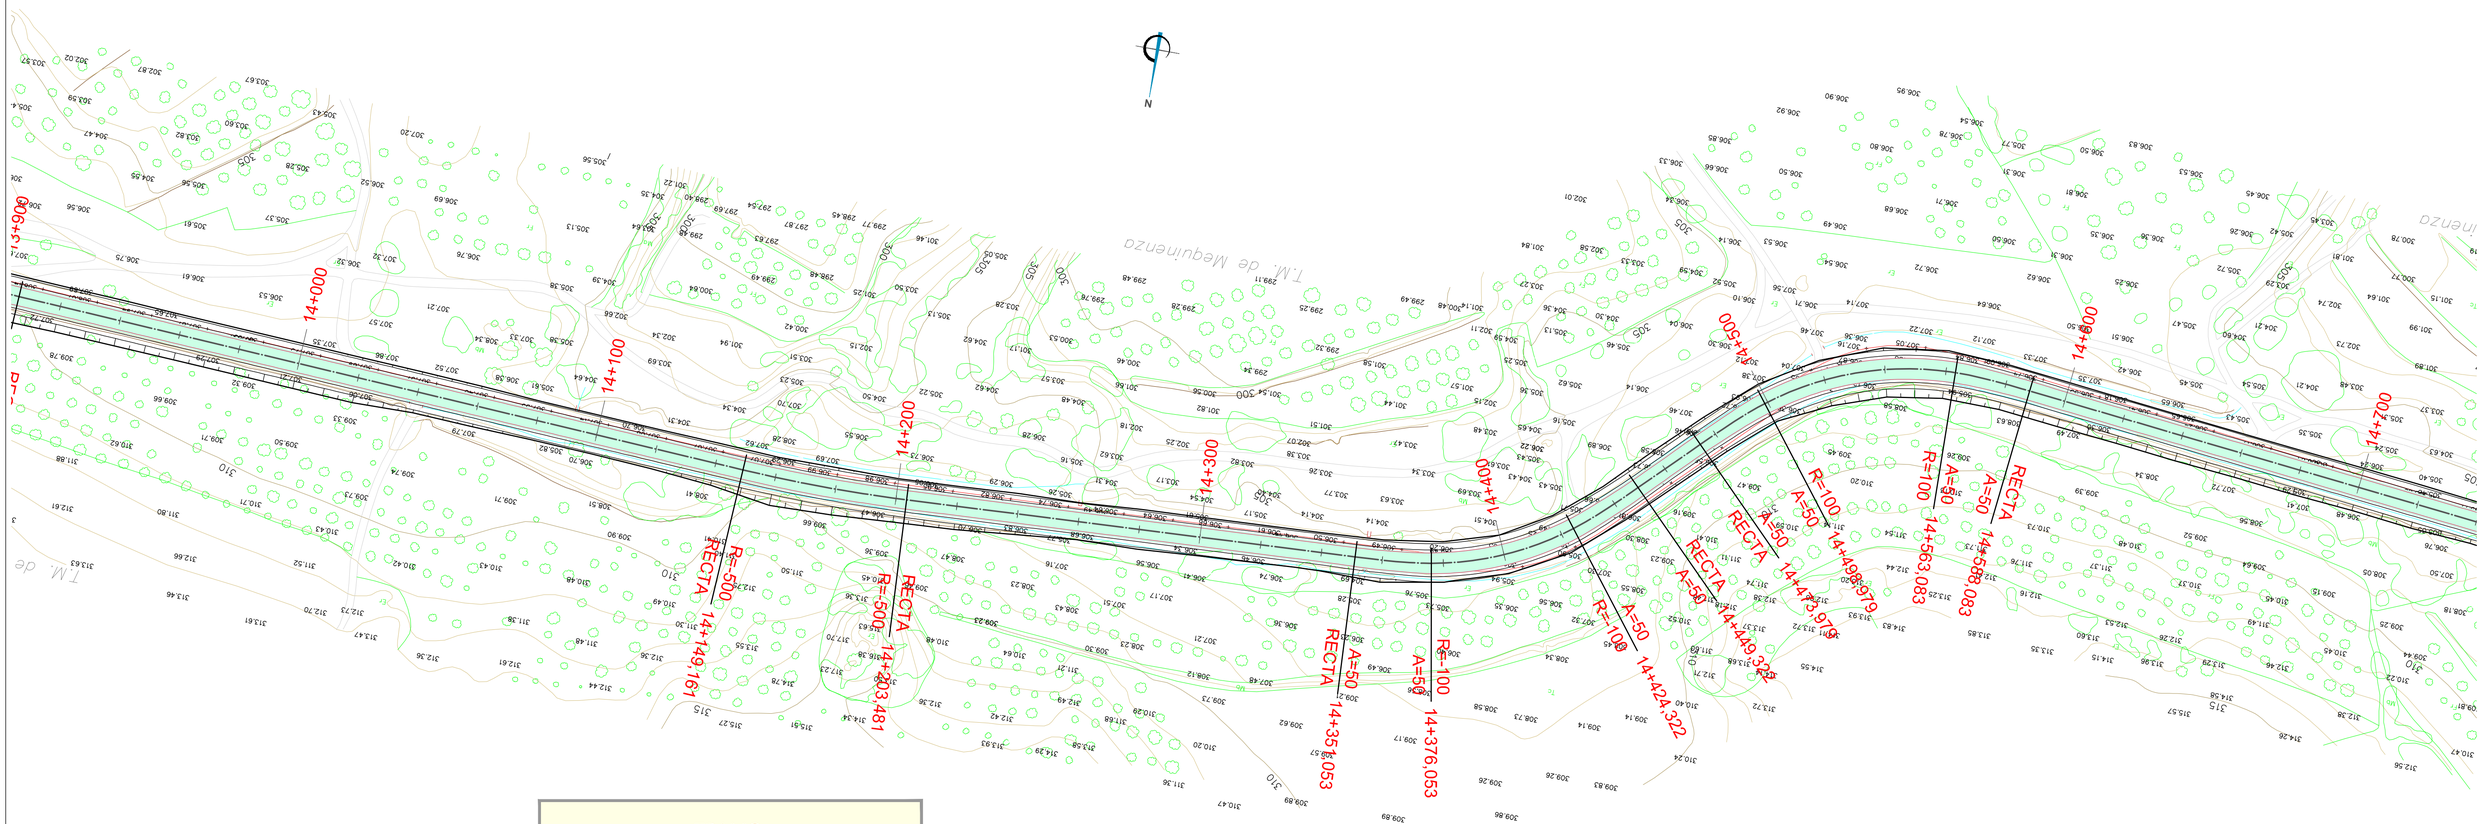

TRAMO:

PUERTO - FABARA

DE PK 2+900 - 30+991

ACONDICIONAMIENTO INTEGRAL

carreteras aragón PLAN EXTRAORDINARIO 2020 2025

GOBIERNO DE ARAGON Departamento de Vertebración del Territorio, Movilidad y Vivienda	DIRECCIÓN GENERAL DE CARRETERAS	EL CONSULTOR A.I.T. Consultores Aragón, S.L.	POR EL CONSULTOR D. Vicente Elipe Maicas	LA INGENIERA DIRECTORA DEL PROYECTO D. Celia Bautista Alonso	ESCALA 1/1.000 EN ORIGINAL UNE A1	DESIGNACIÓN DE LA OBRA PROYECTO DE TRAZADO DEL ITINERARIO Nº 1 "BAJO ARAGÓN" DEL PLAN EXTRAORDINARIO DE CARRETERAS DE LA RAA (2020 - 2025)	CLAVE PT-PEXT-ITI.01	UD. EJECUCIÓN 4	PLANO Nº 04	TÍTULO DEL PLANO PLANTA GENERAL	FECHA MAR-2022 HOJA 11 DE 34

NOM. FICHERO:[T] 01-UE04-DR-04-LE-P_GENERAL-D01.DWG

LEYENDA ACTUACIONES

- R.F. REFUERZO DEL FIRME
- A.I. ACONDICIONAMIENTO INTEGRAL

Eje y acotación Carretera Actual

24+500

Eje y acotación Acondicionamiento Integral

A=100 RECTA 22+689.83

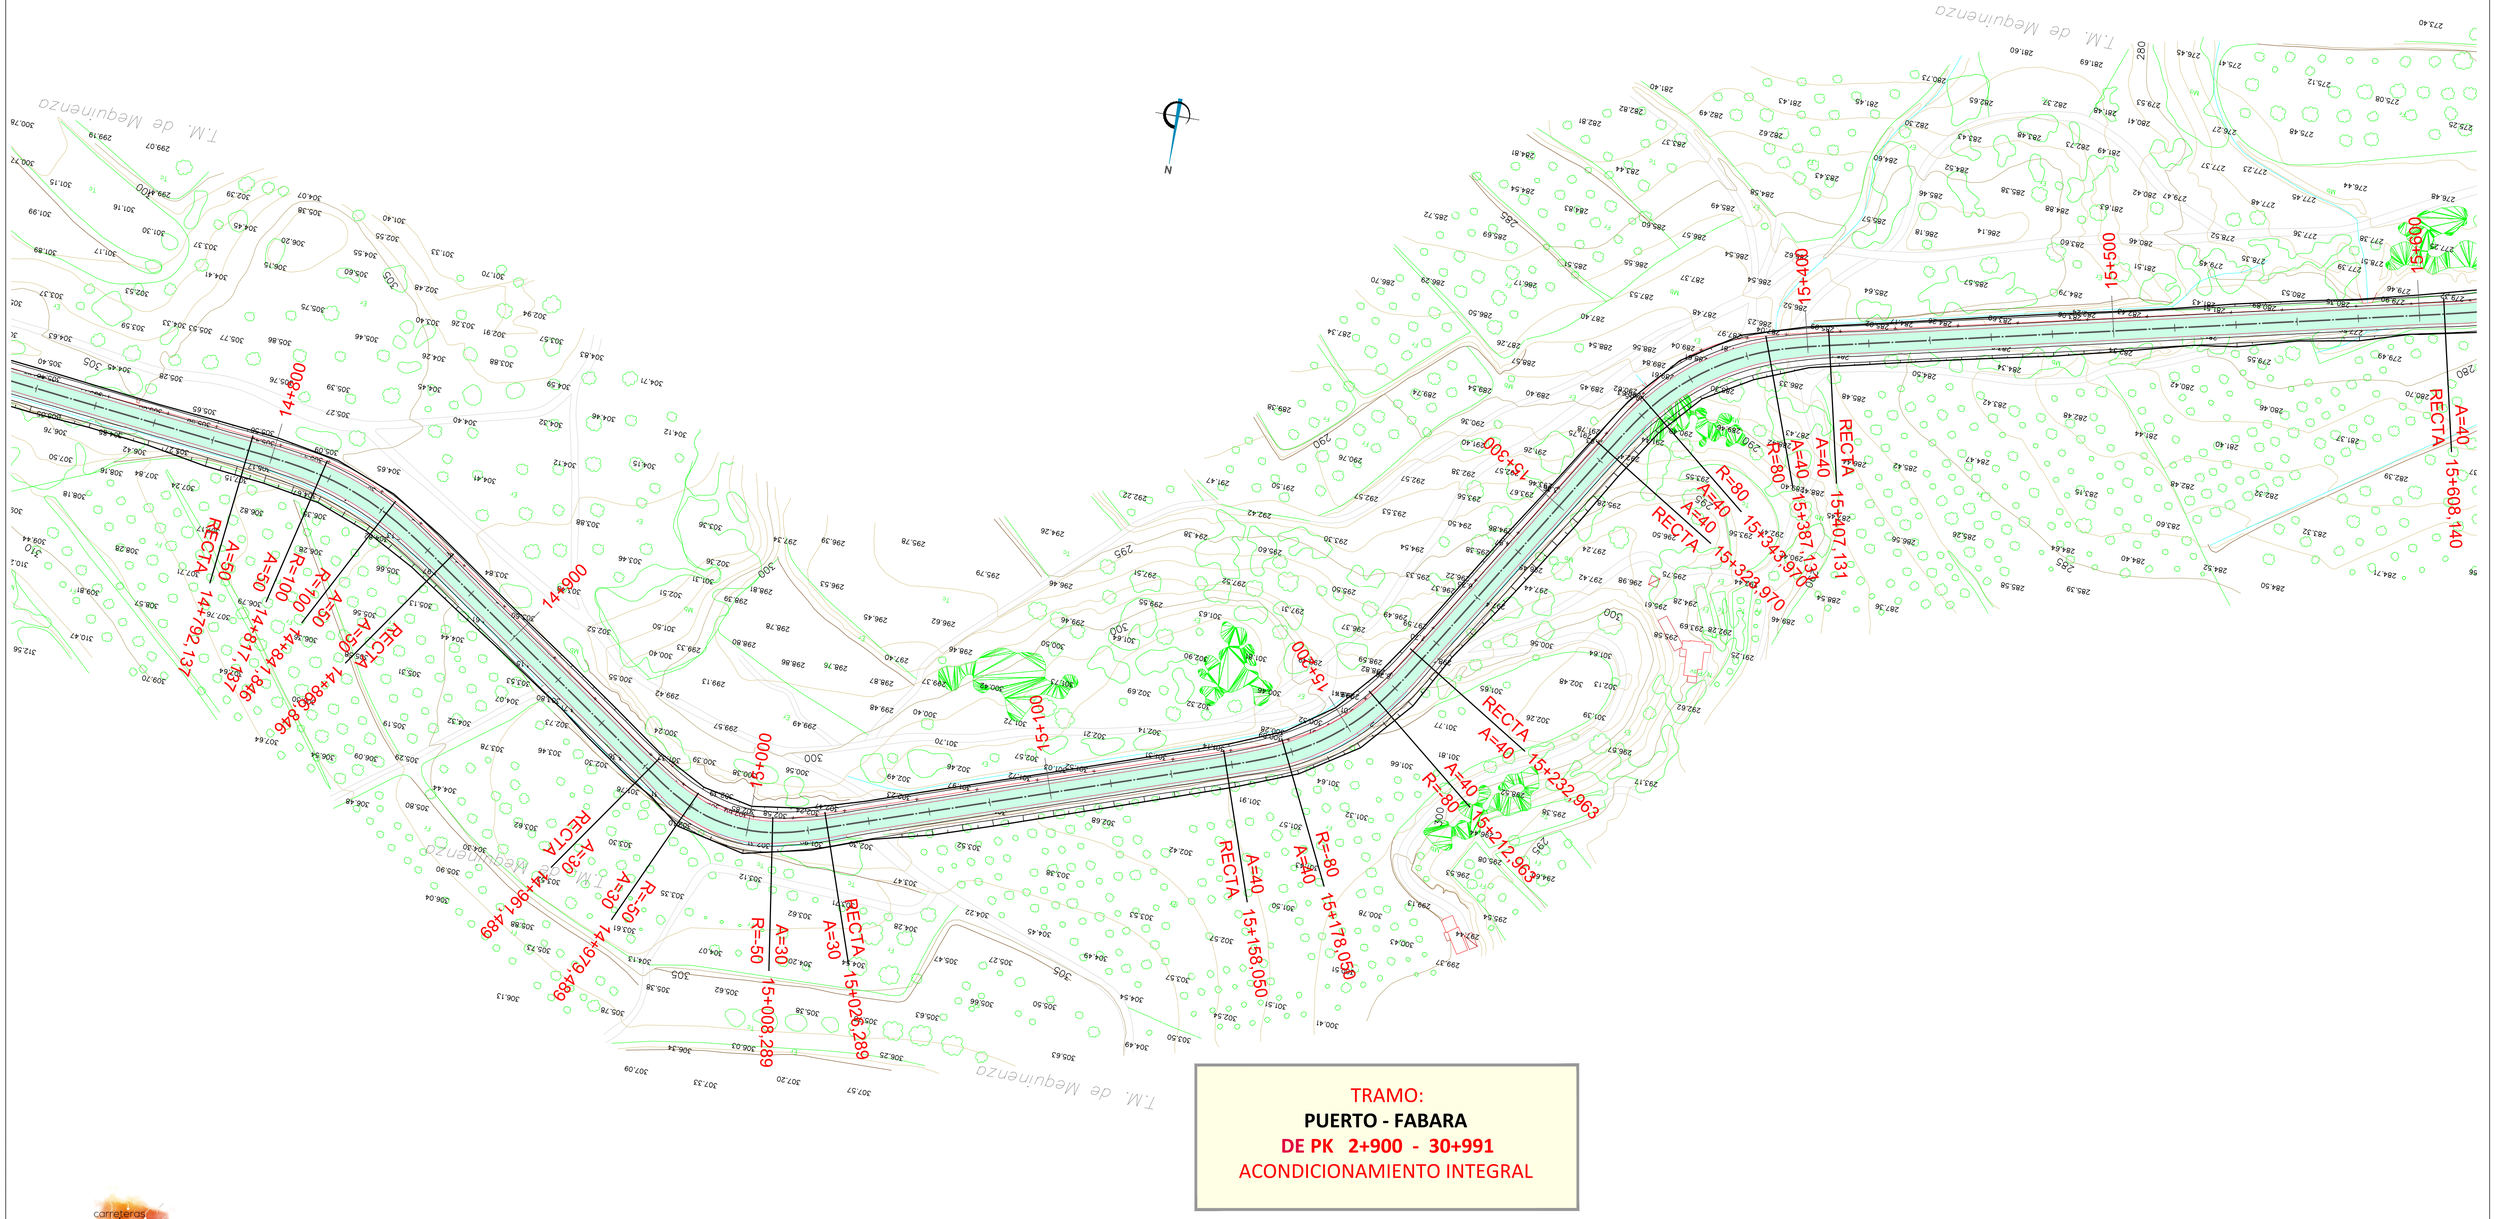

TRAMO:
PUERTO - FABARA
DE PK 2+900 - 30+991
ACONDICIONAMIENTO INTEGRAL

carreteras aragón
PLAN EXTRAORDINARIO 2020 2025

GOBIERNO DE ARAGON	Departamento de Vertebración del Territorio, Movilidad y Vivienda	DIRECCIÓN GENERAL DE CARRETERAS	EL CONSULTOR A.I.T. Consultores Aragón, S.L.	POR EL CONSULTOR D. Vicente Elipe Maicas	LA INGENIERA DIRECTORA DEL PROYECTO D. Celia Bautista Alonso	ESCALA 1/1.000 (0 10 20 30) EN ORIGINAL UNE A1	DESIGNACIÓN DE LA OBRA PROYECTO DE TRAZADO DEL ITINERARIO Nº 1 "BAJO ARAGÓN" DEL PLAN EXTRAORDINARIO DE CARRETERAS DE LA RAA (2020 - 2025)	CLAVE PT-PEXT-ITI.01	UD. EJECUCIÓN 4	PLANO Nº 04	TÍTULO DEL PLANO PLANTA GENERAL	FECHA MAR-2022 HOJA 12 DE 34

NOM. FICHERO:ITI 01-UE04-DR-04-LE-P_GENERAL-D01.DWG

LEYENDA ACTUACIONES

- R.F. REFUERZO DEL FIRME
- A.I. ACONDICIONAMIENTO INTEGRAL

Eje y acotación Carretera Actual — 24+500

Eje y acotación Acondicionamiento Integral — A=100 RECTA 22+689.83

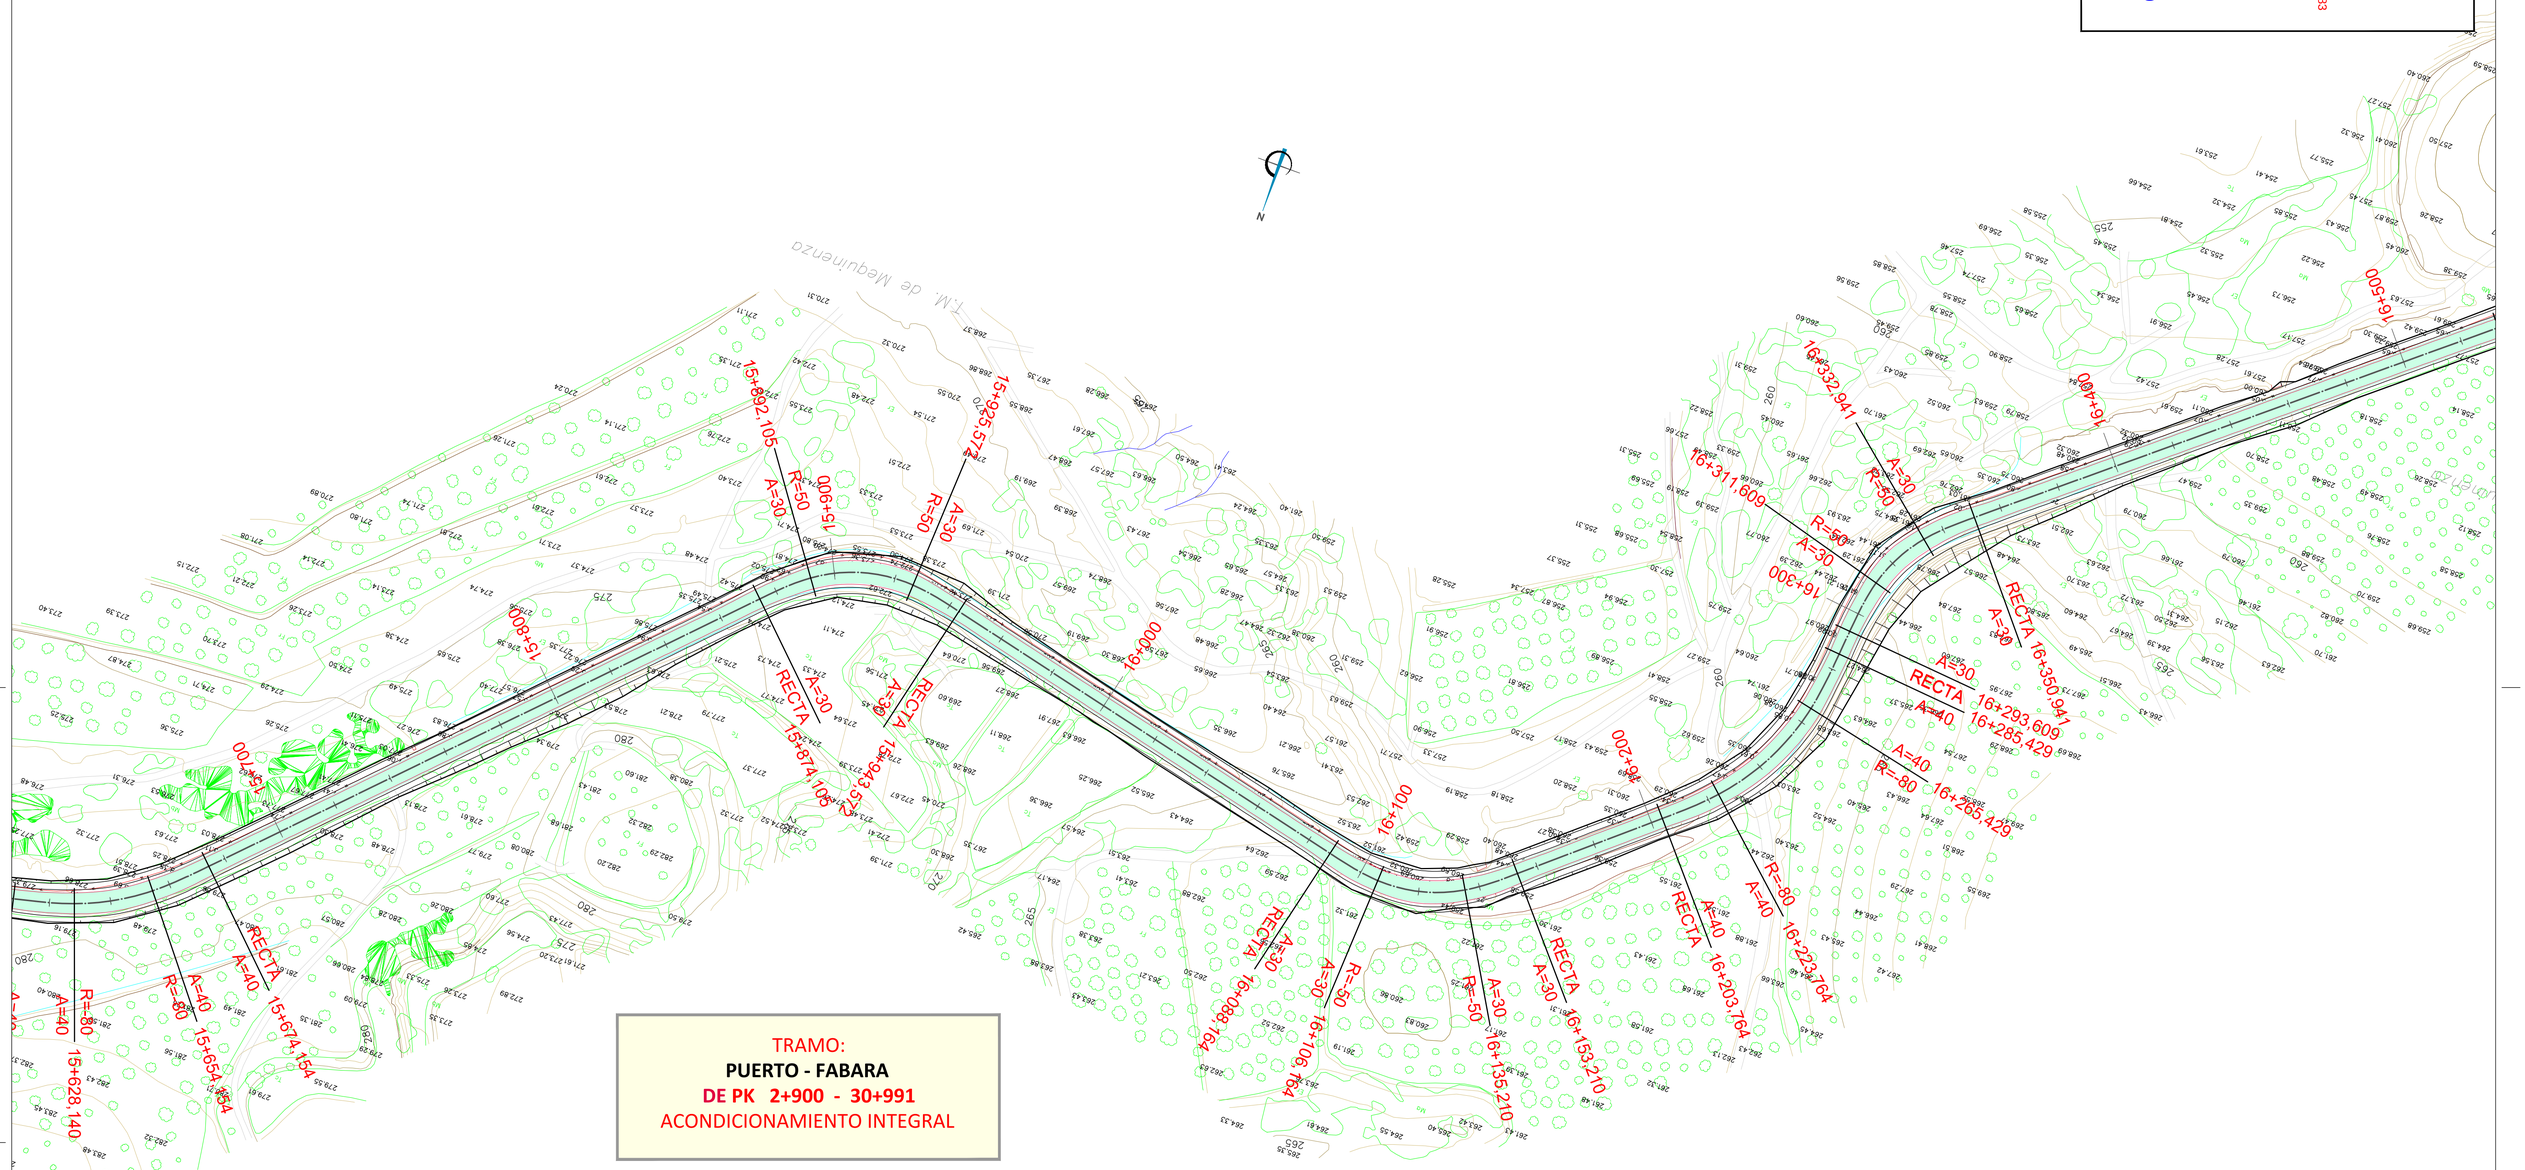

TRAMO:
PUERTO - FABARA
DE PK 2+900 - 30+991
ACONDICIONAMIENTO INTEGRAL

carreteras aragón
PLAN EXTRAORDINARIO 2020 2025

GOBIERNO DE ARAGON	Departamento de Vertebración del Territorio, Movilidad y Vivienda	DIRECCIÓN GENERAL DE CARRETERAS	EL CONSULTOR: A.I.T. Consultores Aragón, S.L.	POR EL CONSULTOR: D. Vicente Elipe Maicas	LA INGENIERA DIRECTORA DEL PROYECTO: D. Celia Bautista Alonso	ESCALA: 1/1.000 (0 10 20 30) EN ORIGINAL UNE A1	DESIGNACIÓN DE LA OBRA: PROYECTO DE TRAZADO DEL ITINERARIO Nº 1 "BAJO ARAGÓN" DEL PLAN EXTRAORDINARIO DE CARRETERAS DE LA RAA (2020 - 2025)	CLAVE: PT-PEXT-ITI.01	UD. EJECUCIÓN: 4	PLANO Nº: 04	TÍTULO DEL PLANO: PLANTA GENERAL	FECHA: MAR-2022 HOJA 13 DE 34

NOM. FICHERO:ITI 01-UE04-DR-04-LE-P_GENERAL-D01.DWG

LEYENDA ACTUACIONES

- R.F. REFUERZO DEL FIRME
- A.I. ACONDICIONAMIENTO INTEGRAL

Eje y acotación Carretera Actual

24+500

Eje y acotación Acondicionamiento Integral

A=100
RECTA
22+689,83

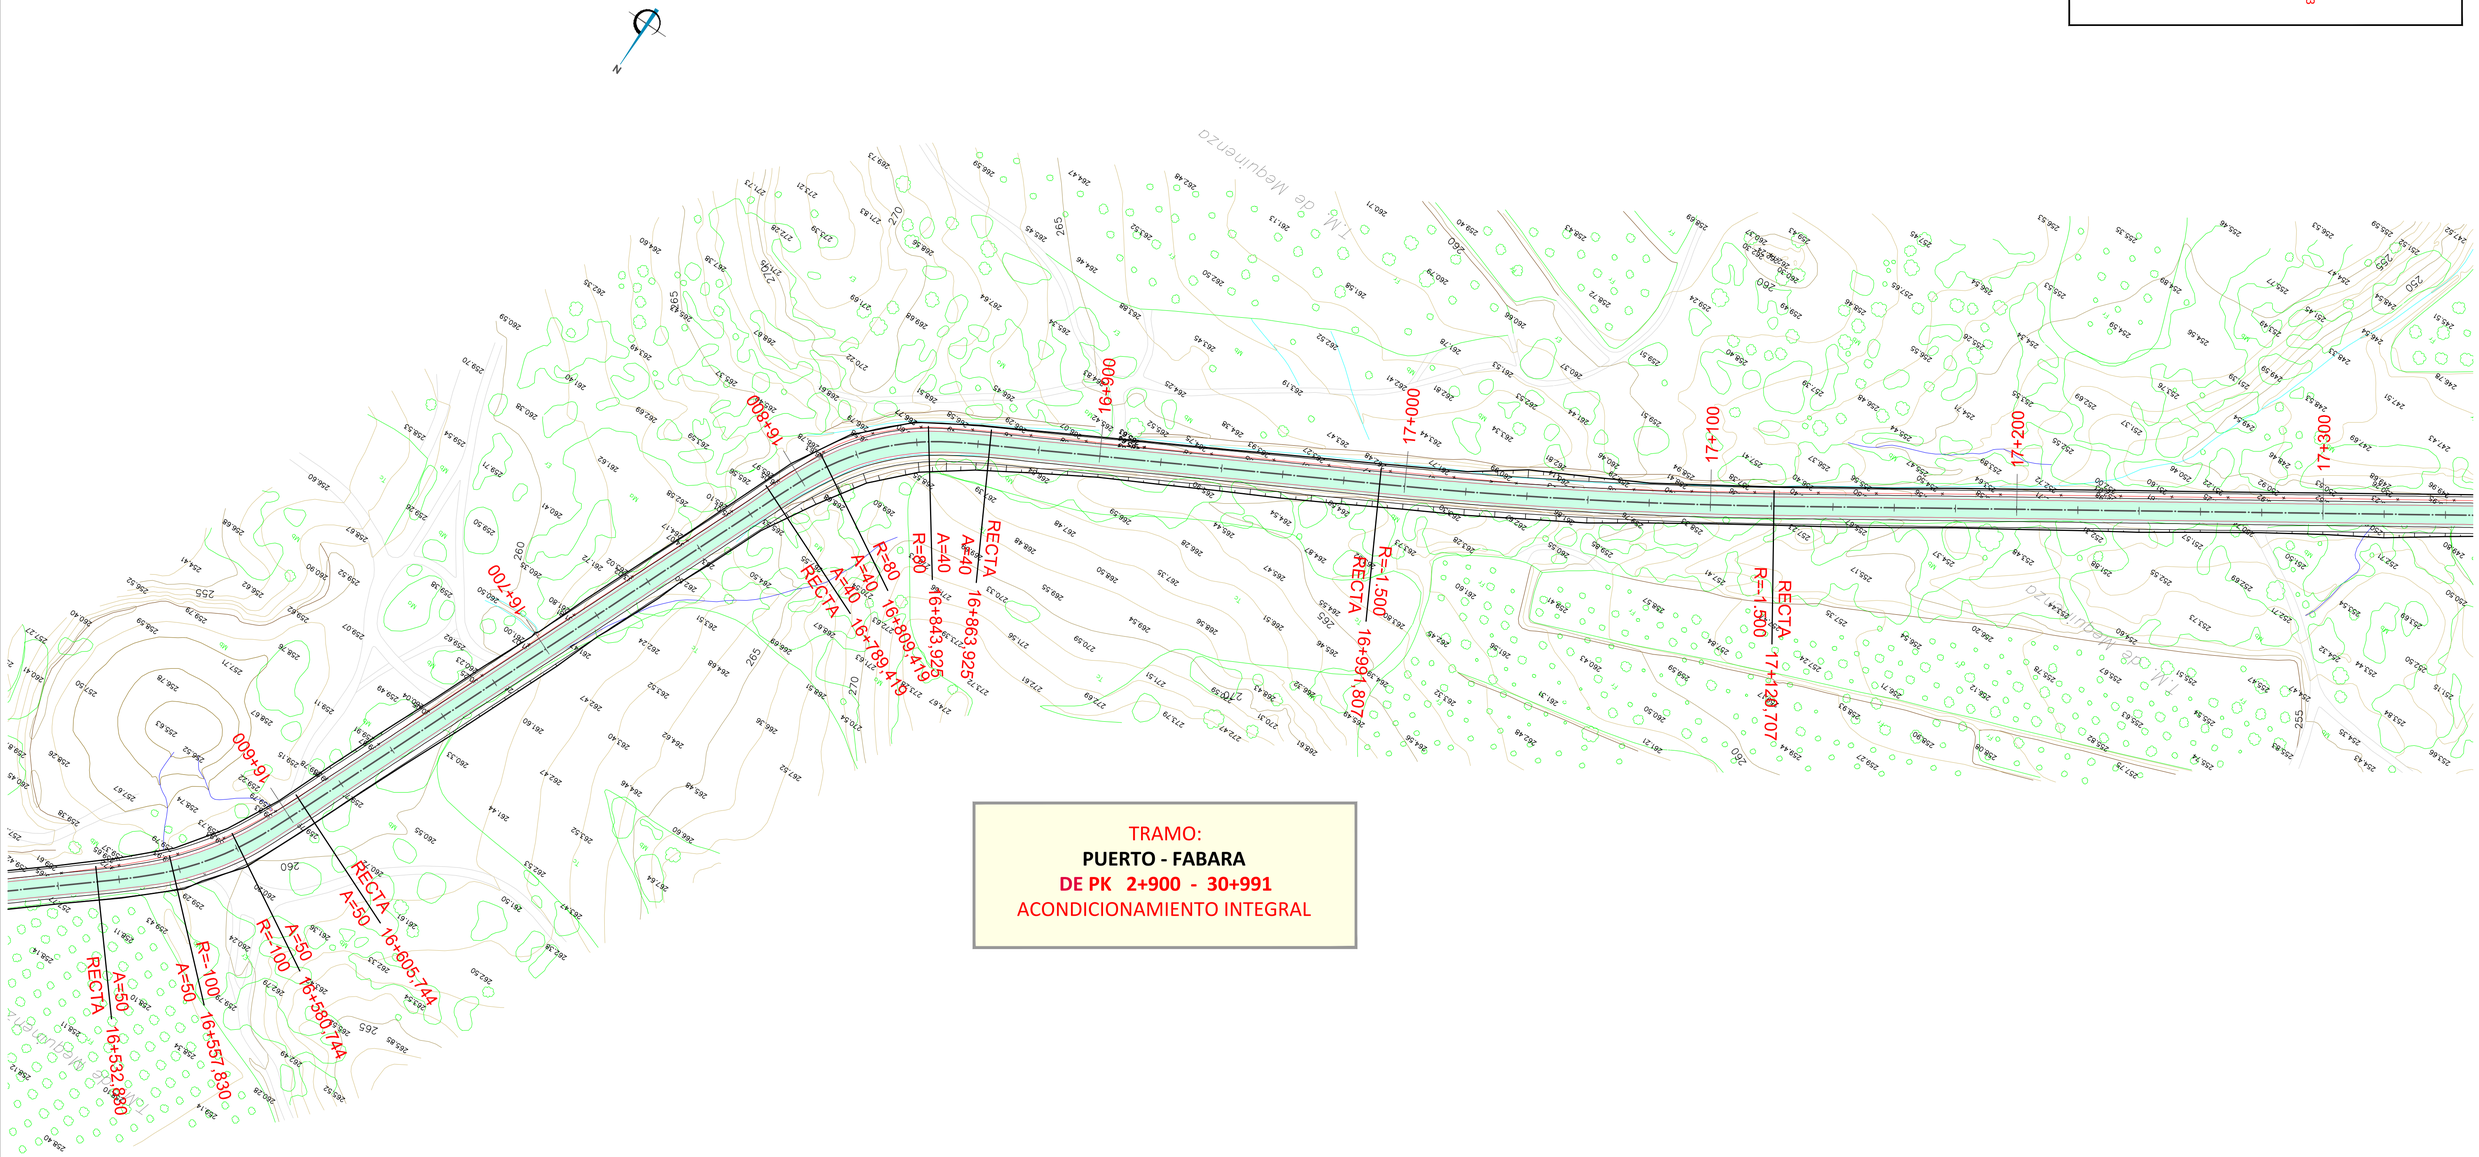

TRAMO:
PUERTO - FABARA
DE PK 2+900 - 30+991
ACONDICIONAMIENTO INTEGRAL

carreteras aragón
PLAN EXTRAORDINARIO 2020 2025

GOBIERNO DE ARAGON	Departamento de Vertebración del Territorio, Movilidad y Vivienda	DIRECCIÓN GENERAL DE CARRETERAS	EL CONSULTOR: A.I.T. Consultores Aragón, S.L.	POR EL CONSULTOR: D. Vicente Elipe Maicas	LA INGENIERA DIRECTORA DEL PROYECTO: D. Celia Bautista Alonso	ESCALA: 1/1.000 (0 10 20 30) EN ORIGINAL UNE A1	DESIGNACIÓN DE LA OBRA: PROYECTO DE TRAZADO DEL ITINERARIO Nº 1 "BAJO ARAGÓN" DEL PLAN EXTRAORDINARIO DE CARRETERAS DE LA RAA (2020 - 2025)	CLAVE: PT-PEXT-ITI.01	UD. EJECUCIÓN: 4	PLANO Nº: 04	TÍTULO DEL PLANO: PLANTA GENERAL	FECHA: MAR-2022 HOJA 14 DE 34

NOM. FICHERO:ITI 01-UE04-DR-04-LE-P_GENERAL-D01.DWG

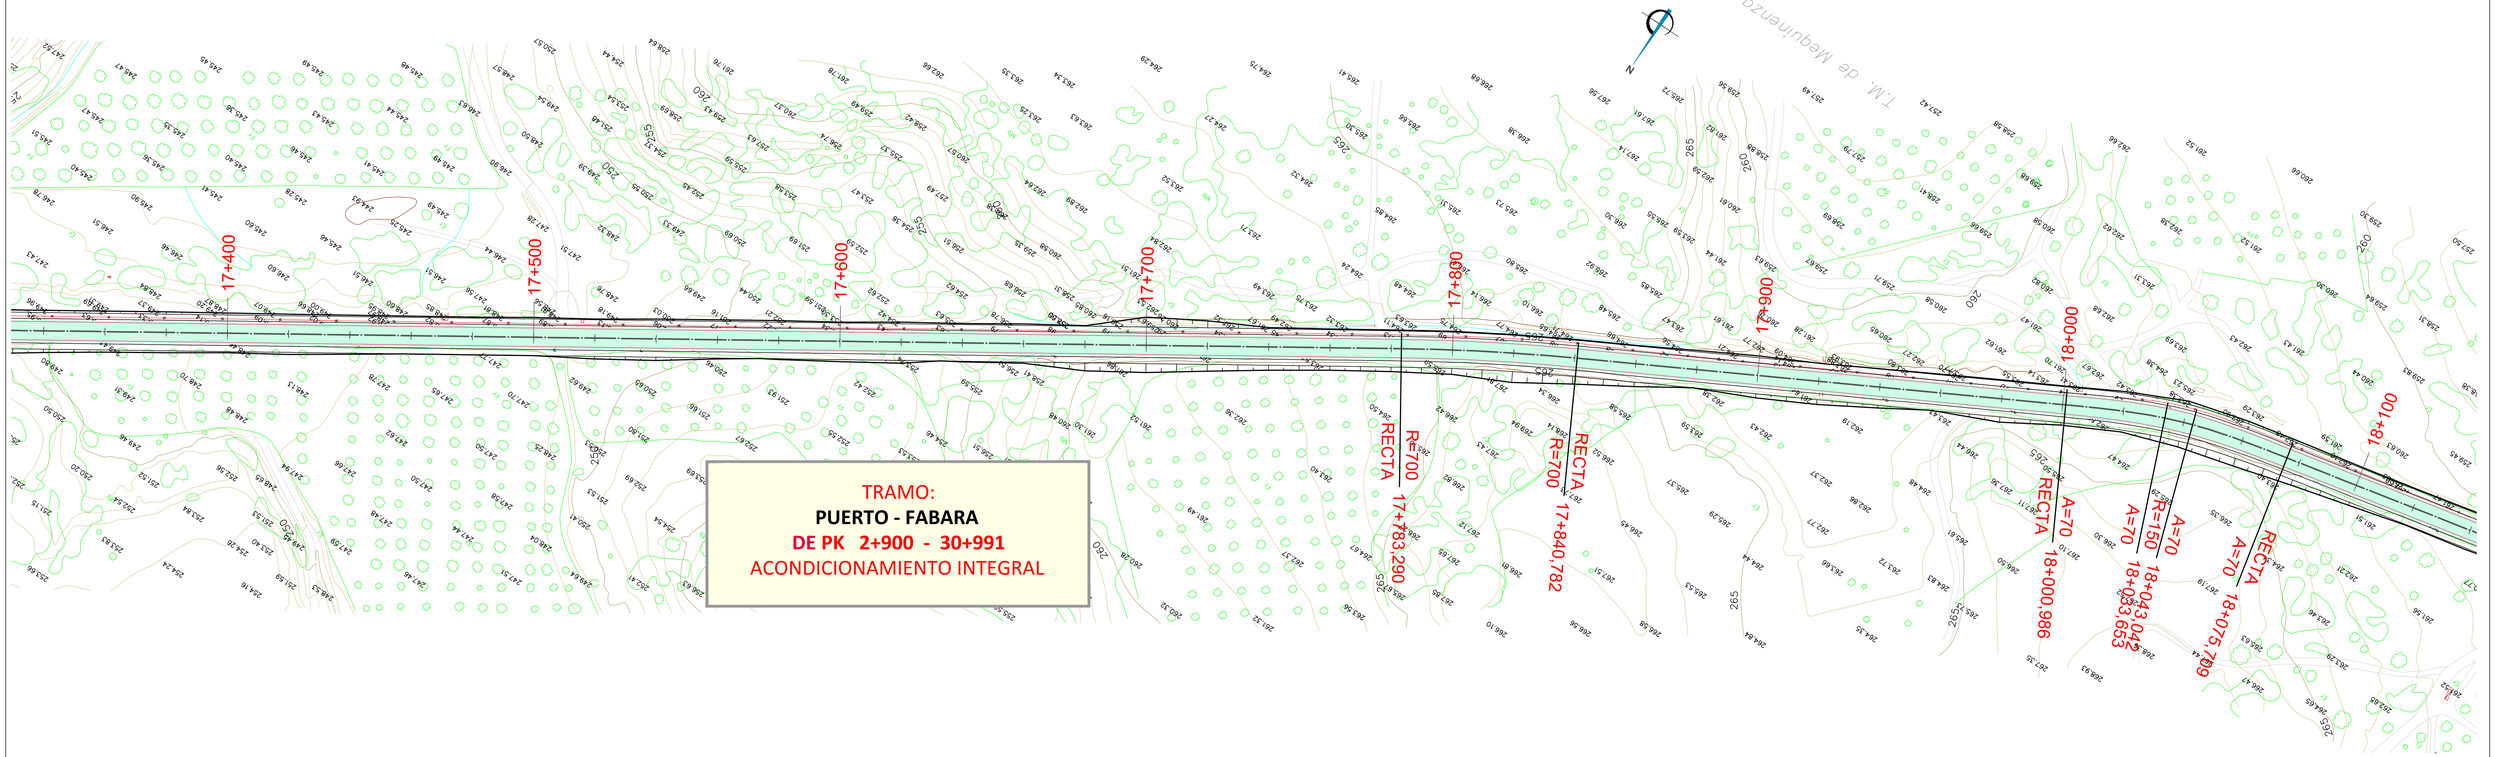

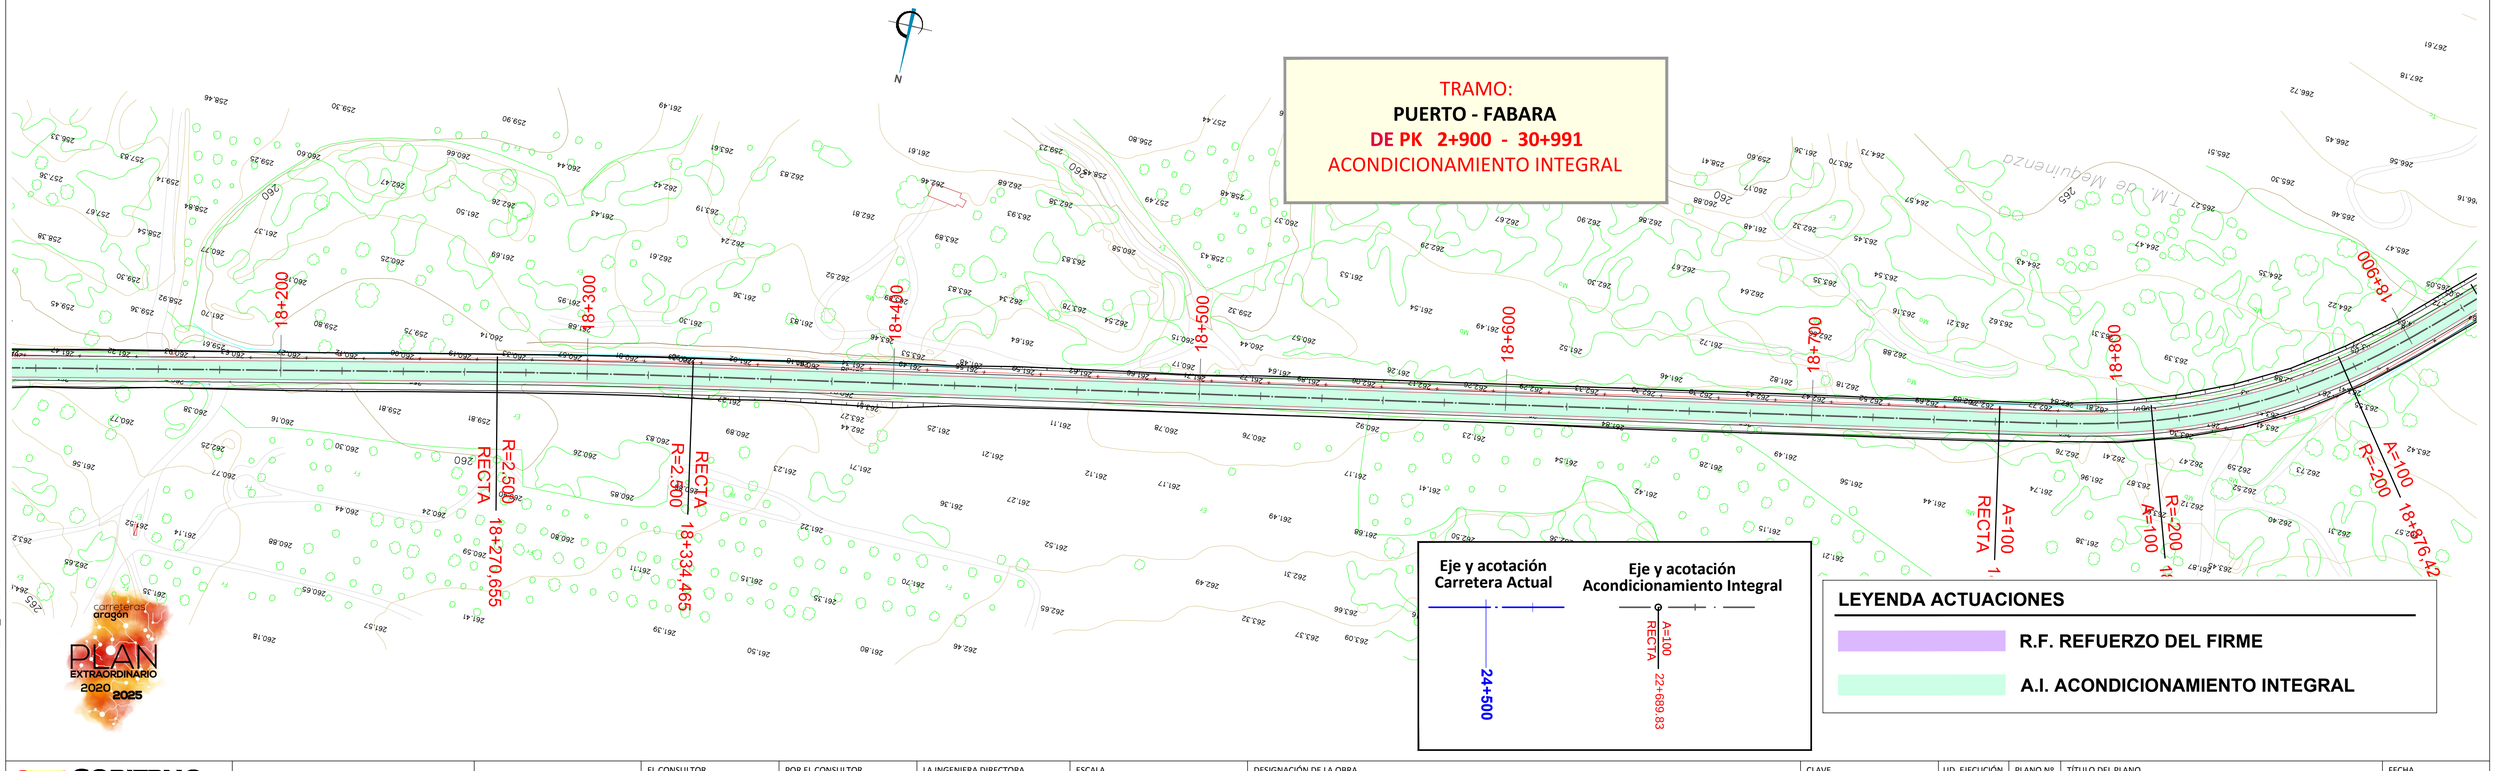

GOBIERNO DE ARAGON	Departamento de Vertebración del Territorio, Movilidad y Vivienda	DIRECCIÓN GENERAL DE CARRETERAS	EL CONSULTOR A.I.T. Consultores Aragón, S.L.	POR EL CONSULTOR D. Vicente Elipe Maicas	LA INGENIERA DIRECTORA DEL PROYECTO D. Celia Bautista Alonso	ESCALA 1/1.000 (0 10 20 30) EN ORIGINAL UNE A1	DESIGNACIÓN DE LA OBRA PROYECTO DE TRAZADO DEL ITINERARIO Nº 1 "BAJO ARAGÓN" DEL PLAN EXTRAORDINARIO DE CARRETERAS DE LA RAA (2020 - 2025)	CLAVE PT-PEXT-ITI.01	UD. EJECUCIÓN 4	PLANO Nº 04	TÍTULO DEL PLANO PLANTA GENERAL	FECHA MAR-2022 HOJA 15 DE 34

NOM. FICHERO:ITI 01-UE04-DR-04-LE-P_GENERAL-D01.DWG

LEYENDA ACTUACIONES

- R.F. REFUERZO DEL FIRME
- A.I. ACONDICIONAMIENTO INTEGRAL

Eje y acotación Carretera Actual — 24+500

Eje y acotación Acondicionamiento Integral — A=100 RECTA 22+689,83

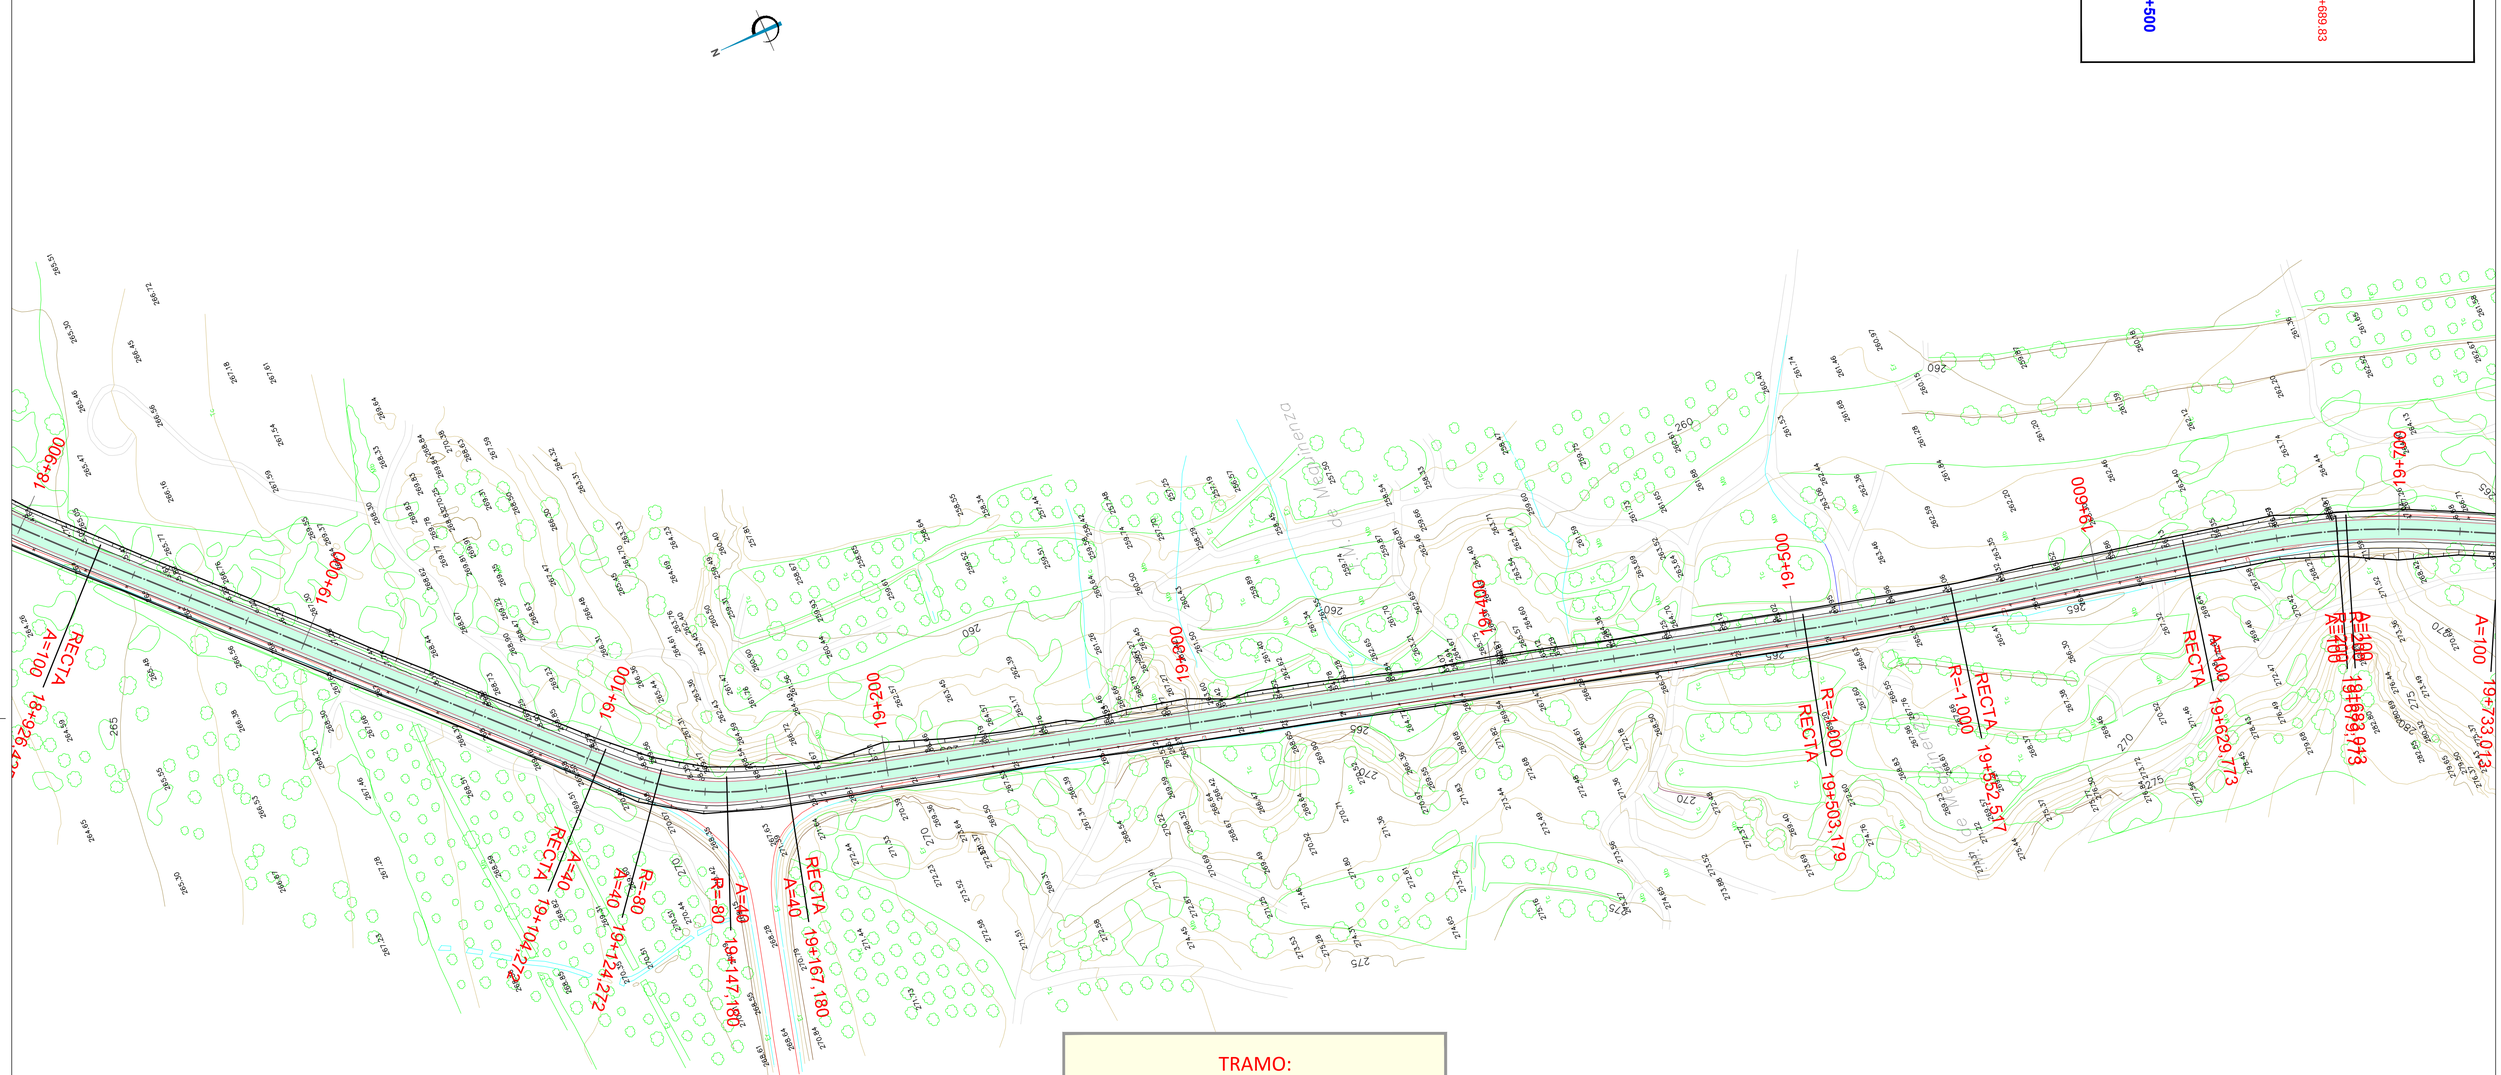

TRAMO:
PUERTO - FABARA
DE PK 2+900 - 30+991
ACONDICIONAMIENTO INTEGRAL

GOBIERNO DE ARAGON	Departamento de Vertebración del Territorio, Movilidad y Vivienda	DIRECCIÓN GENERAL DE CARRETERAS	EL CONSULTOR A.I.T. Consultores Aragón, S.L.	POR EL CONSULTOR D. Vicente Elipe Maicas	LA INGENIERA DIRECTORA DEL PROYECTO D. Celia Bautista Alonso	ESCALA 1/1.000 (0 10 20 30) EN ORIGINAL UNE A1	DESIGNACIÓN DE LA OBRA PROYECTO DE TRAZADO DEL ITINERARIO Nº 1 "BAJO ARAGÓN" DEL PLAN EXTRAORDINARIO DE CARRETERAS DE LA RAA (2020 - 2025)	CLAVE PT-PEXT-ITI.01	UD. EJECUCIÓN 4	PLANO Nº 04	TÍTULO DEL PLANO PLANTA GENERAL	FECHA MAR-2022 HOJA 16 DE 34

NOM. FICHERO:TI 01-UE04-DR-04-LE-P_GENERAL-D01.DWG

TRAMO:
PUERTO - FABARA
DE PK 2+900 - 30+991
ACONDICIONAMIENTO INTEGRAL

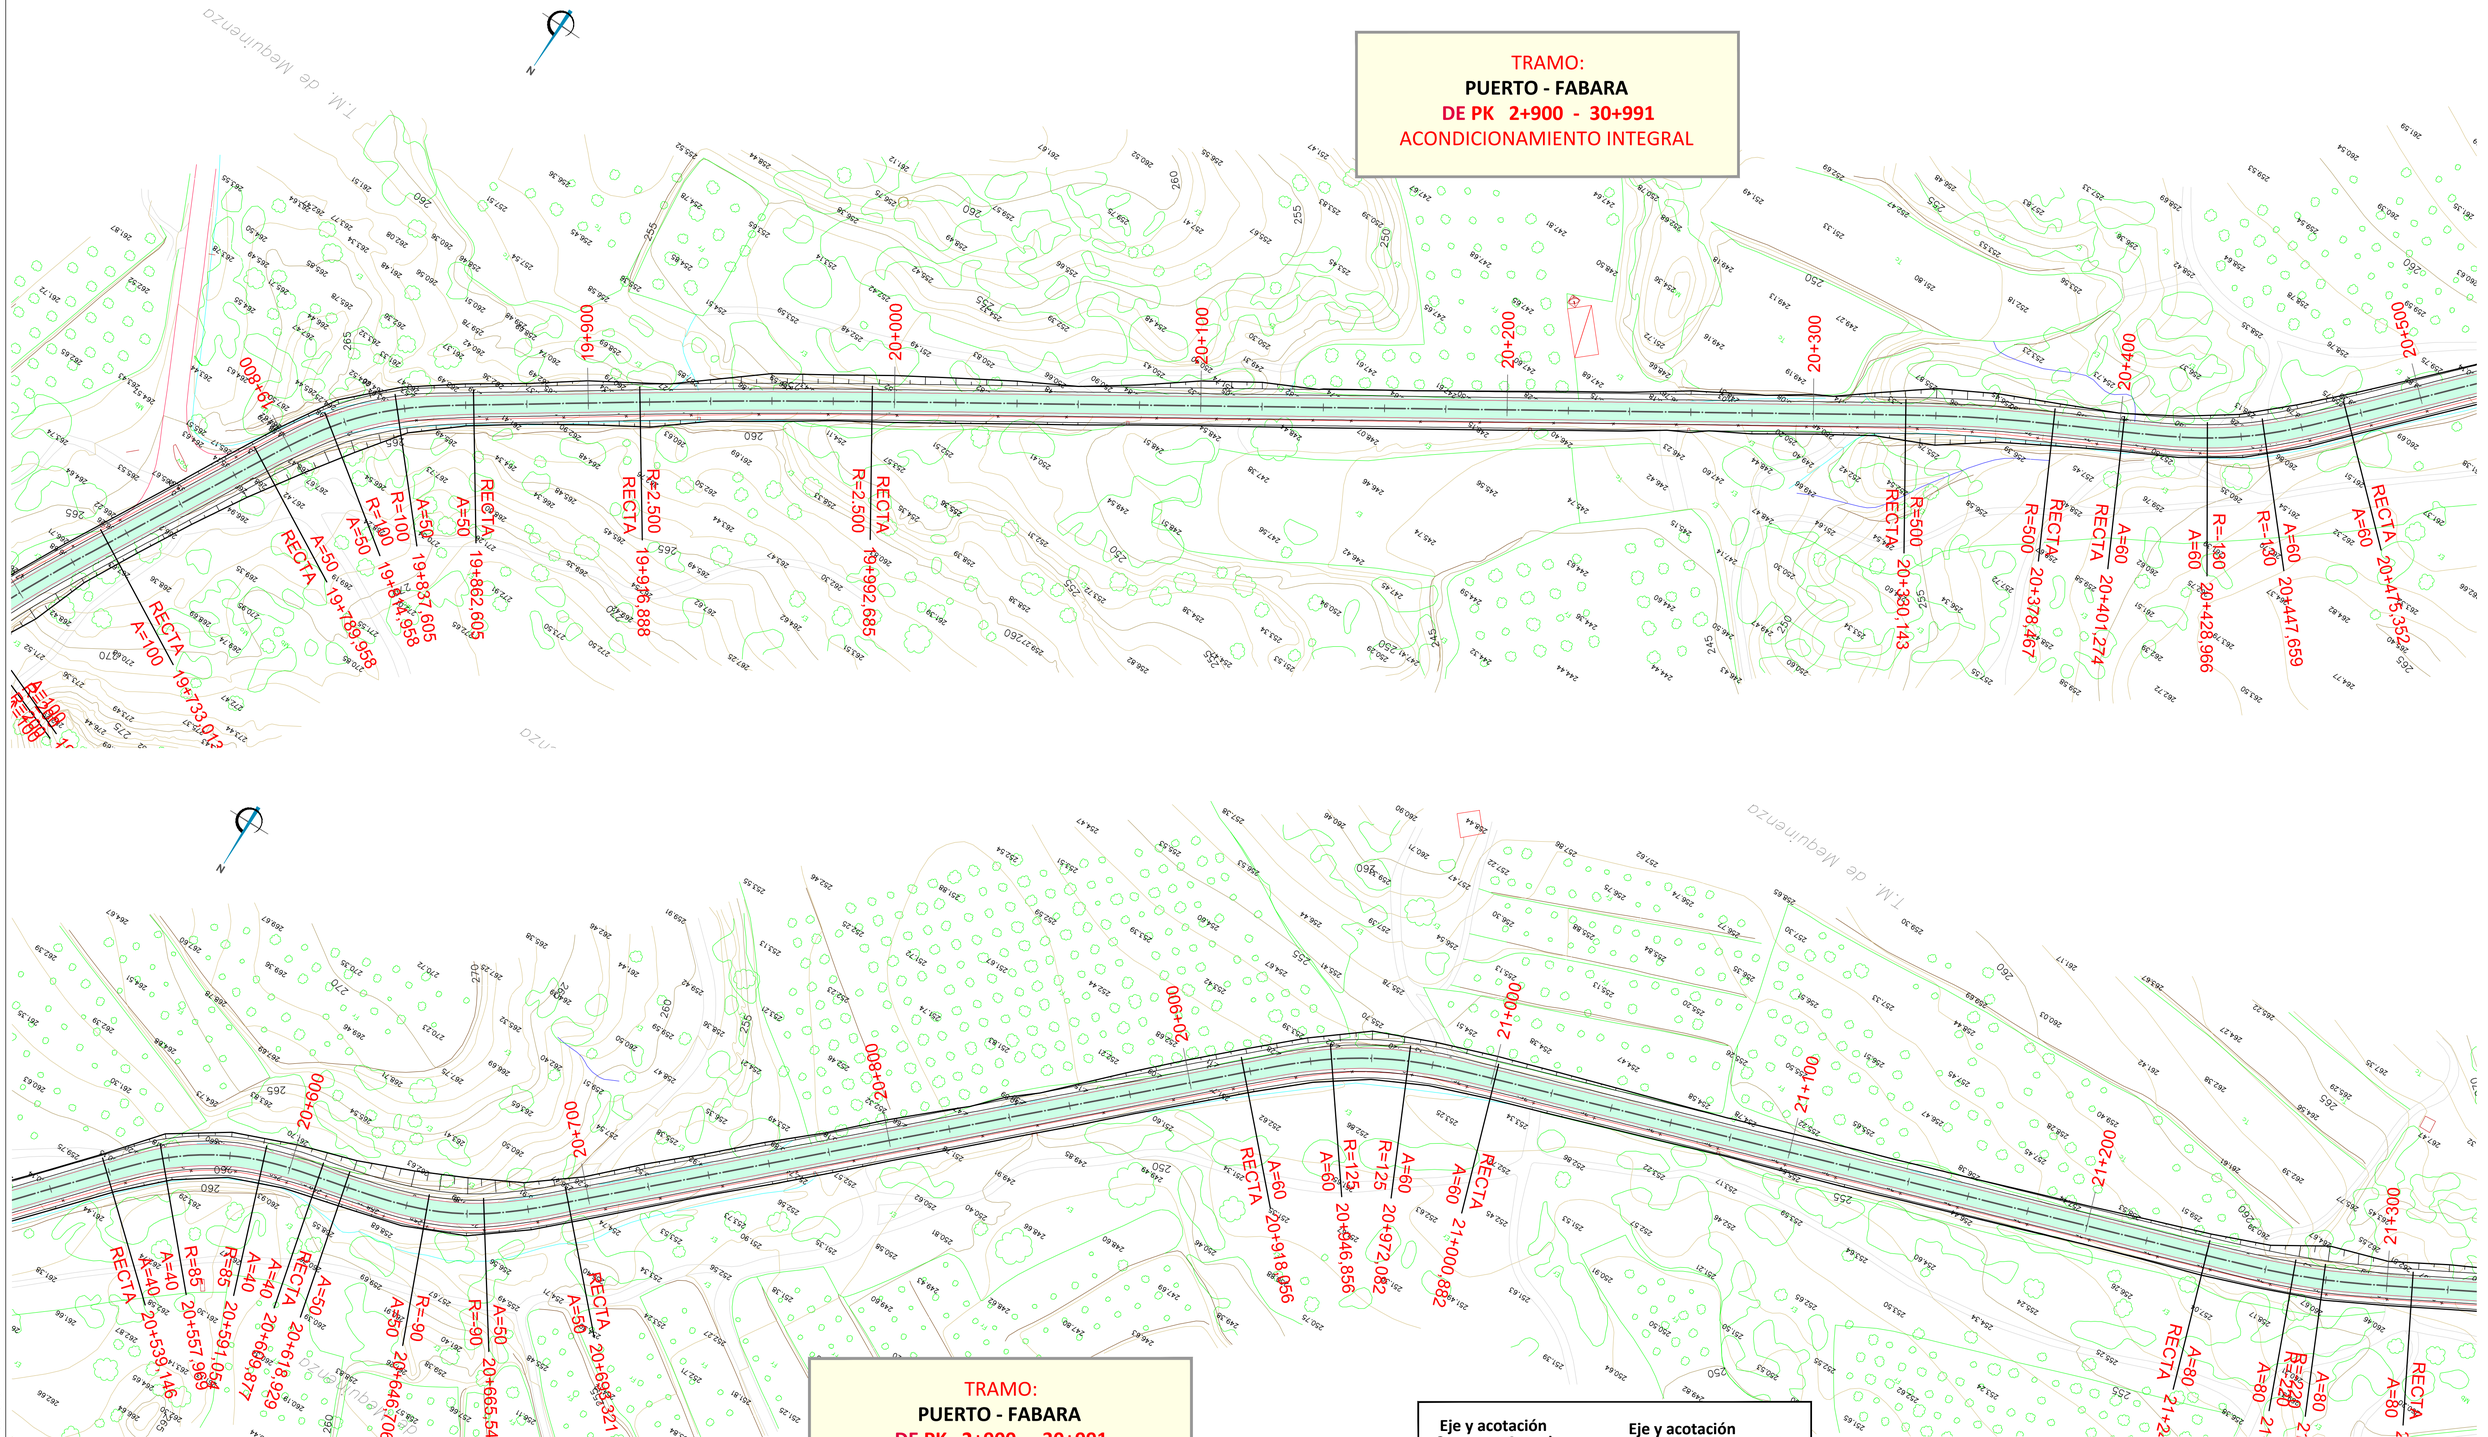

TRAMO:
PUERTO - FABARA
DE PK 2+900 - 30+991
ACONDICIONAMIENTO INTEGRAL

Eje y acotación Carretera Actual

24+500

Eje y acotación Acondicionamiento Integral

A=100
RECTA
22+689,83

LEYENDA ACTUACIONES

- R.F. REFUERZO DEL FIRME
- A.I. ACONDICIONAMIENTO INTEGRAL

carreteras aragón
PLAN EXTRAORDINARIO 2020 2025

NOM. FICHERO:ITI 01-UE04-DR-04-LE-P_GENERAL-D01.DWG

GOBIERNO DE ARAGON	Departamento de Vertebración del Territorio, Movilidad y Vivienda	DIRECCIÓN GENERAL DE CARRETERAS	EL CONSULTOR: A.I.T. Consultores Aragón, S.L.	POR EL CONSULTOR: D. Vicente Elipe Maicas	LA INGENIERA DIRECTORA DEL PROYECTO: D. Celia Bautista Alonso	ESCALA: 1/1.000 (0 10 20 30) EN ORIGINAL UNE A1	DESIGNACIÓN DE LA OBRA: PROYECTO DE TRAZADO DEL ITINERARIO Nº 1 "BAJO ARAGÓN" DEL PLAN EXTRAORDINARIO DE CARRETERAS DE LA RAA (2020 - 2025)	CLAVE: PT-PEXT-ITI.01	UD. EJECUCIÓN: 4	PLANO Nº: 04	TÍTULO DEL PLANO: PLANTA GENERAL	FECHA: MAR-2022 HOJA 17 DE 34

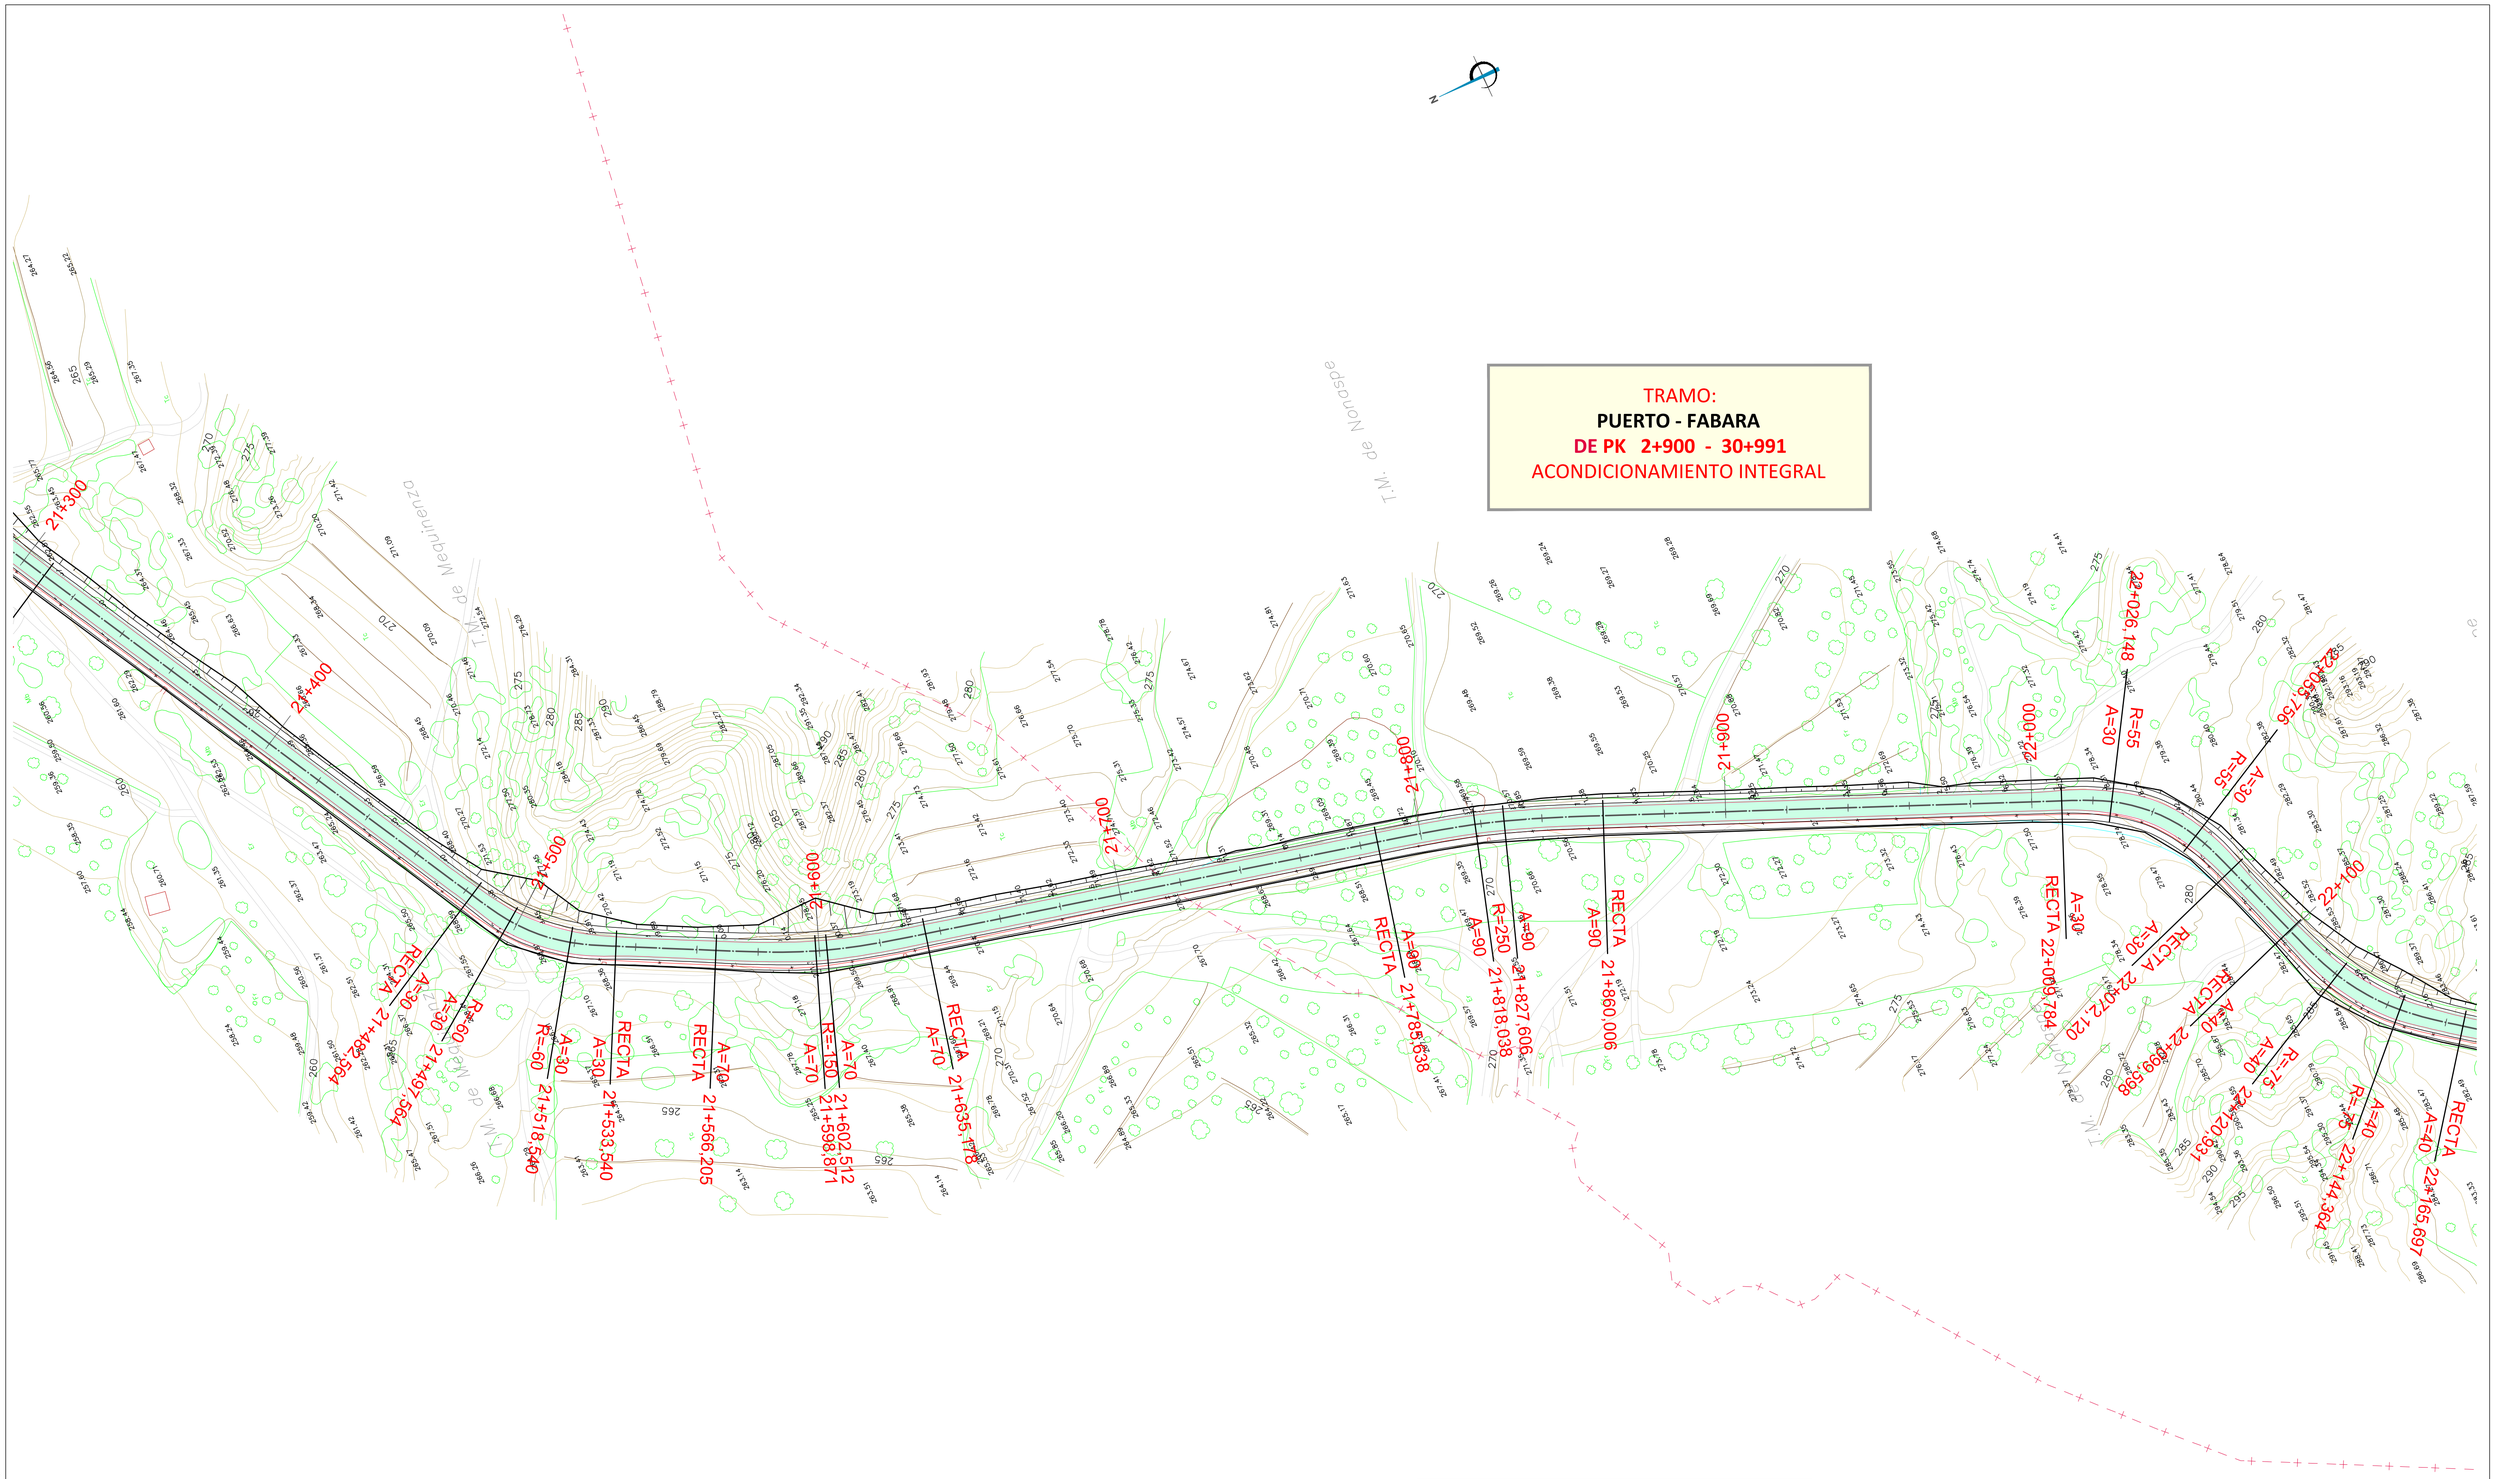

Eje y acotación Carretera Actual

24+500

Eje y acotación Acondicionamiento Integral

A=100 RECTA 22+689.83

LEYENDA ACTUACIONES

- R.F. REFUERZO DEL FIRME
- A.I. ACONDICIONAMIENTO INTEGRAL

carreteras aragón PLAN EXTRAORDINARIO 2020 2025

NOM. FICHERO:ITI 01-UE04-DR-04-LE-P_GENERAL-D01.DWG

GOBIERNO DE ARAGON	Departamento de Vertebración del Territorio, Movilidad y Vivienda	DIRECCIÓN GENERAL DE CARRETERAS	EL CONSULTOR A.I.T. Consultores Aragón, S.L.	POR EL CONSULTOR D. Vicente Elipe Maicas	LA INGENIERA DIRECTORA DEL PROYECTO D. Celia Bautista Alonso	ESCALA 1/1.000 0 10 20 30 EN ORIGINAL UNE A1	DESIGNACIÓN DE LA OBRA PROYECTO DE TRAZADO DEL ITINERARIO Nº 1 "BAJO ARAGÓN" DEL PLAN EXTRAORDINARIO DE CARRETERAS DE LA RAA (2020 - 2025)	CLAVE PT-PEXT-ITI.01	UD. EJECUCIÓN 4	PLANO Nº 04	TÍTULO DEL PLANO PLANTA GENERAL	FECHA MAR-2022 HOJA 18 DE 34

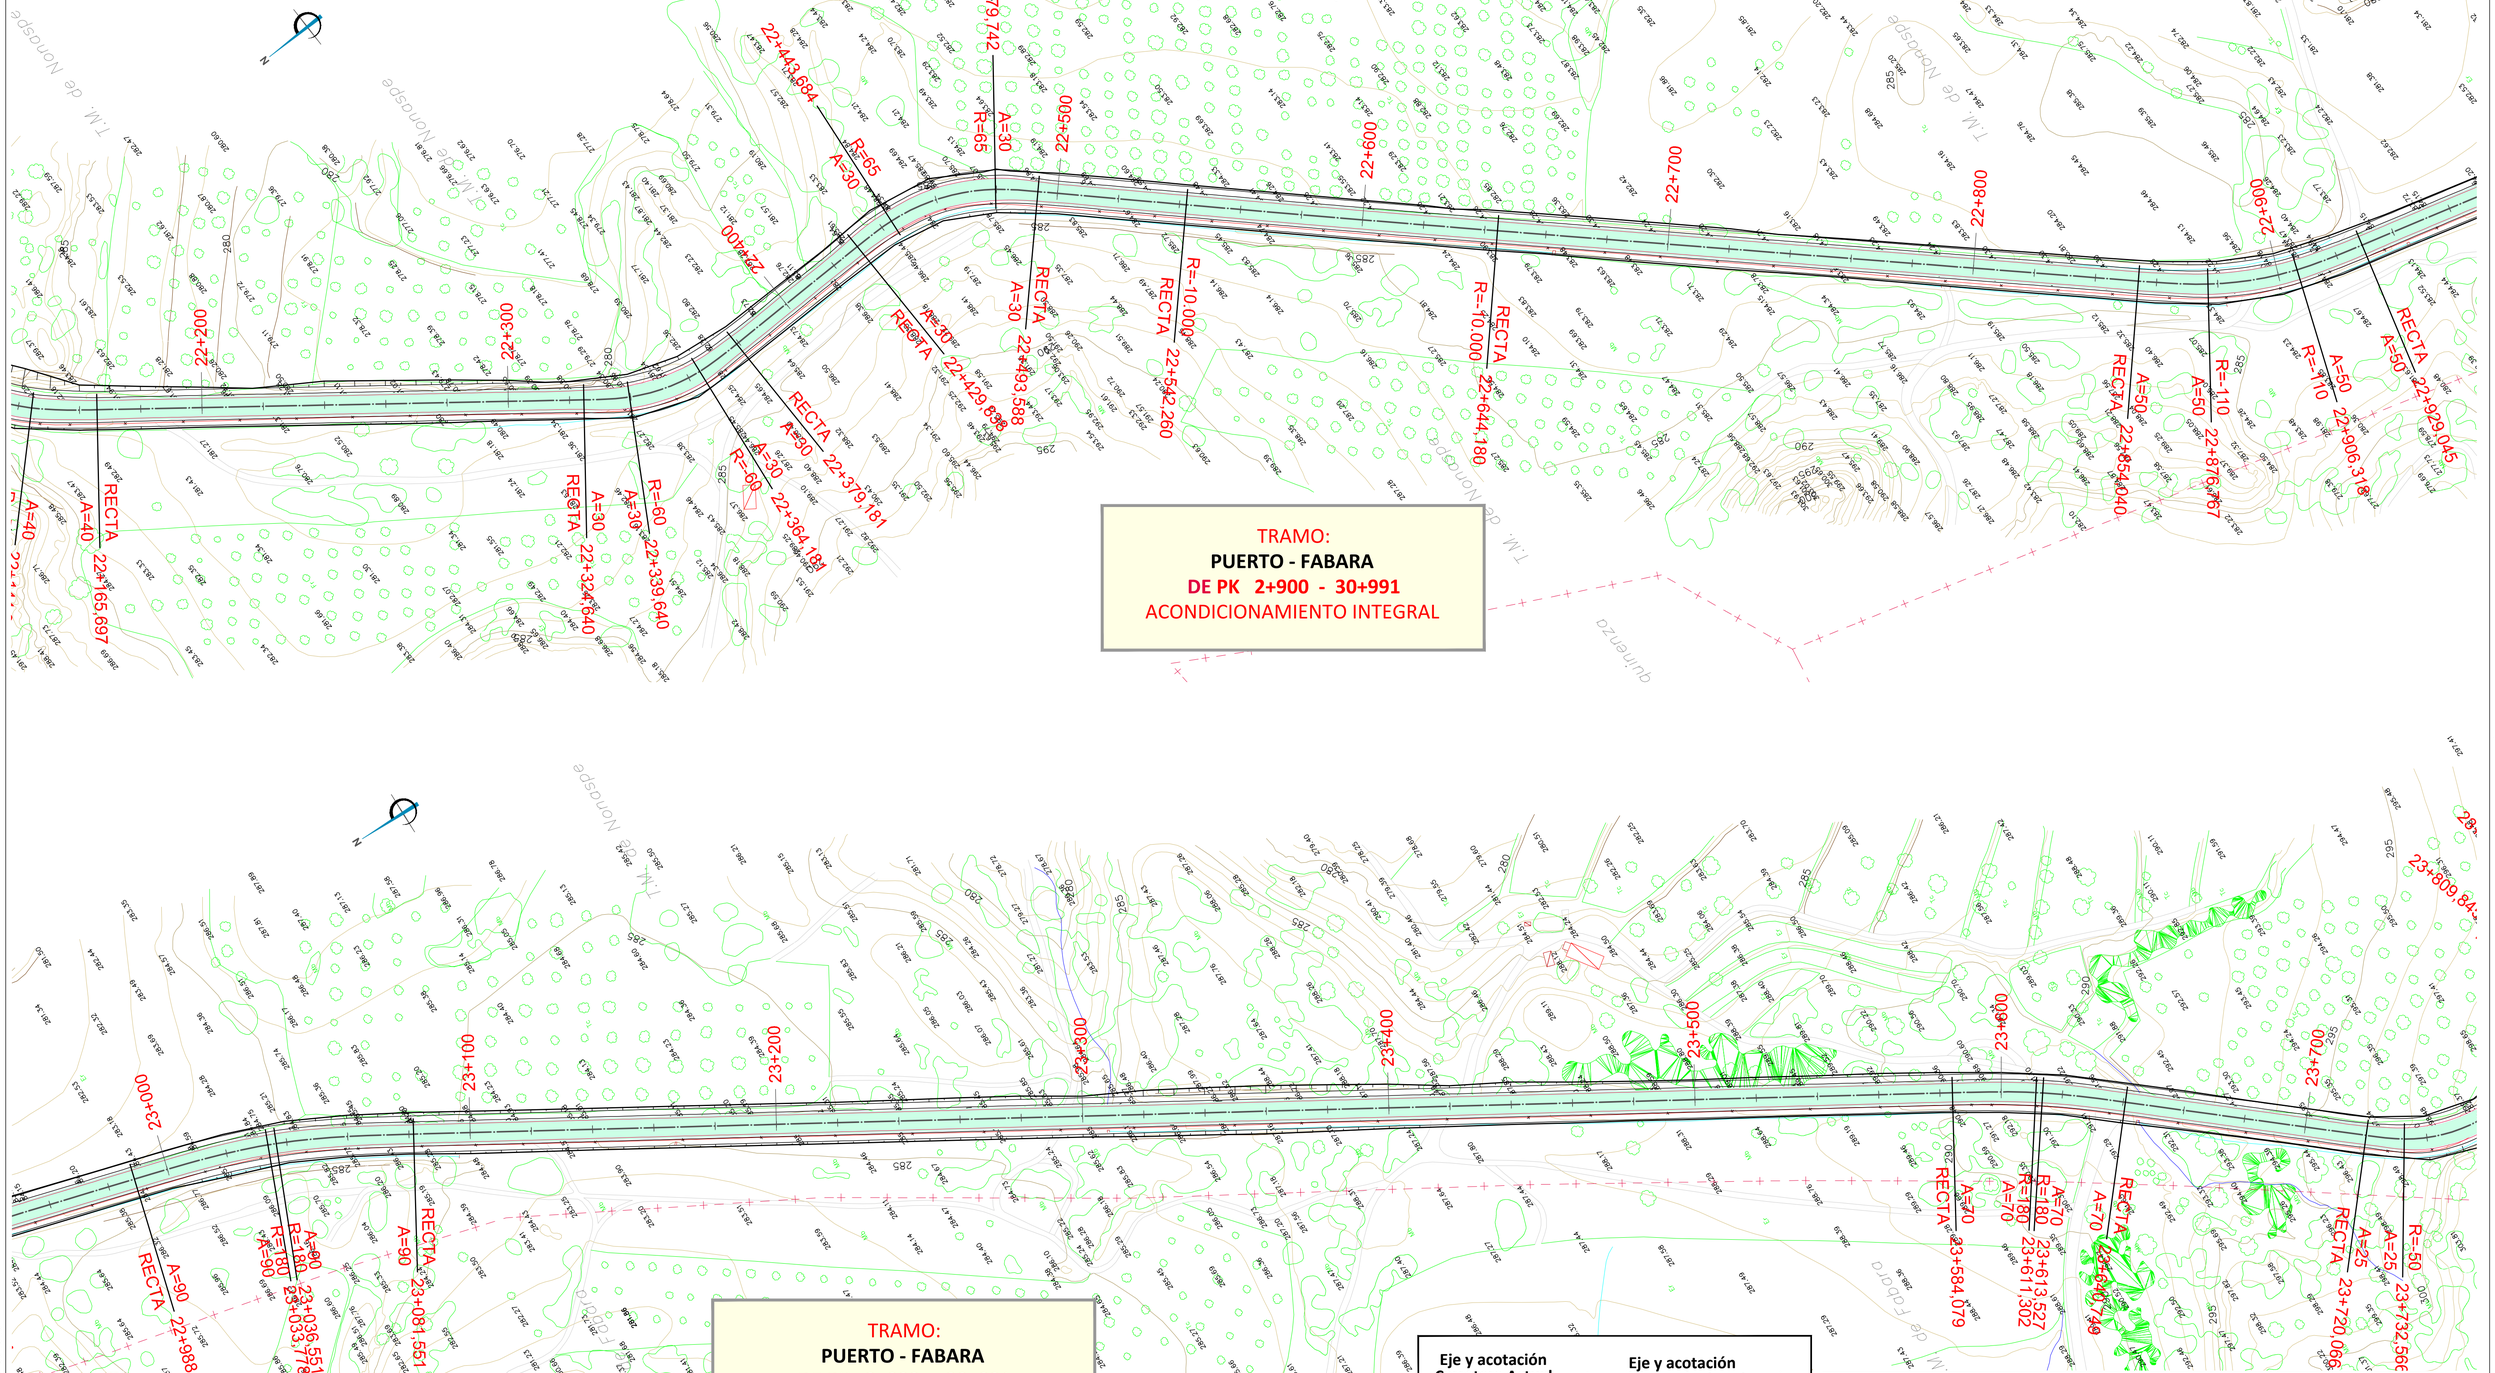

GOBIERNO DE ARAGON	Departamento de Vertebración del Territorio, Movilidad y Vivienda	DIRECCIÓN GENERAL DE CARRETERAS	EL CONSULTOR A.I.T. Consultores Aragón, S.L.	POR EL CONSULTOR D. Vicente Elipe Maicas	LA INGENIERA DIRECTORA DEL PROYECTO D. Celia Bautista Alonso	ESCALA 1/1.000 (0 10 20 30) EN ORIGINAL UNE A1	DESIGNACIÓN DE LA OBRA PROYECTO DE TRAZADO DEL ITINERARIO Nº 1 "BAJO ARAGÓN" DEL PLAN EXTRAORDINARIO DE CARRETERAS DE LA RAA (2020 - 2025)	CLAVE PT-PEXT-ITI.01	UD. EJECUCIÓN 4	PLANO Nº 04	TÍTULO DEL PLANO PLANTA GENERAL	FECHA MAR-2022 HOJA 19 DE 34

NOM. FICHERO:TI 01-UE04-DR-04-LE-P_GENERAL-D01.DWG

TRAMO:
PUERTO - FABARA
DE PK 2+900 - 30+991
ACONDICIONAMIENTO INTEGRAL

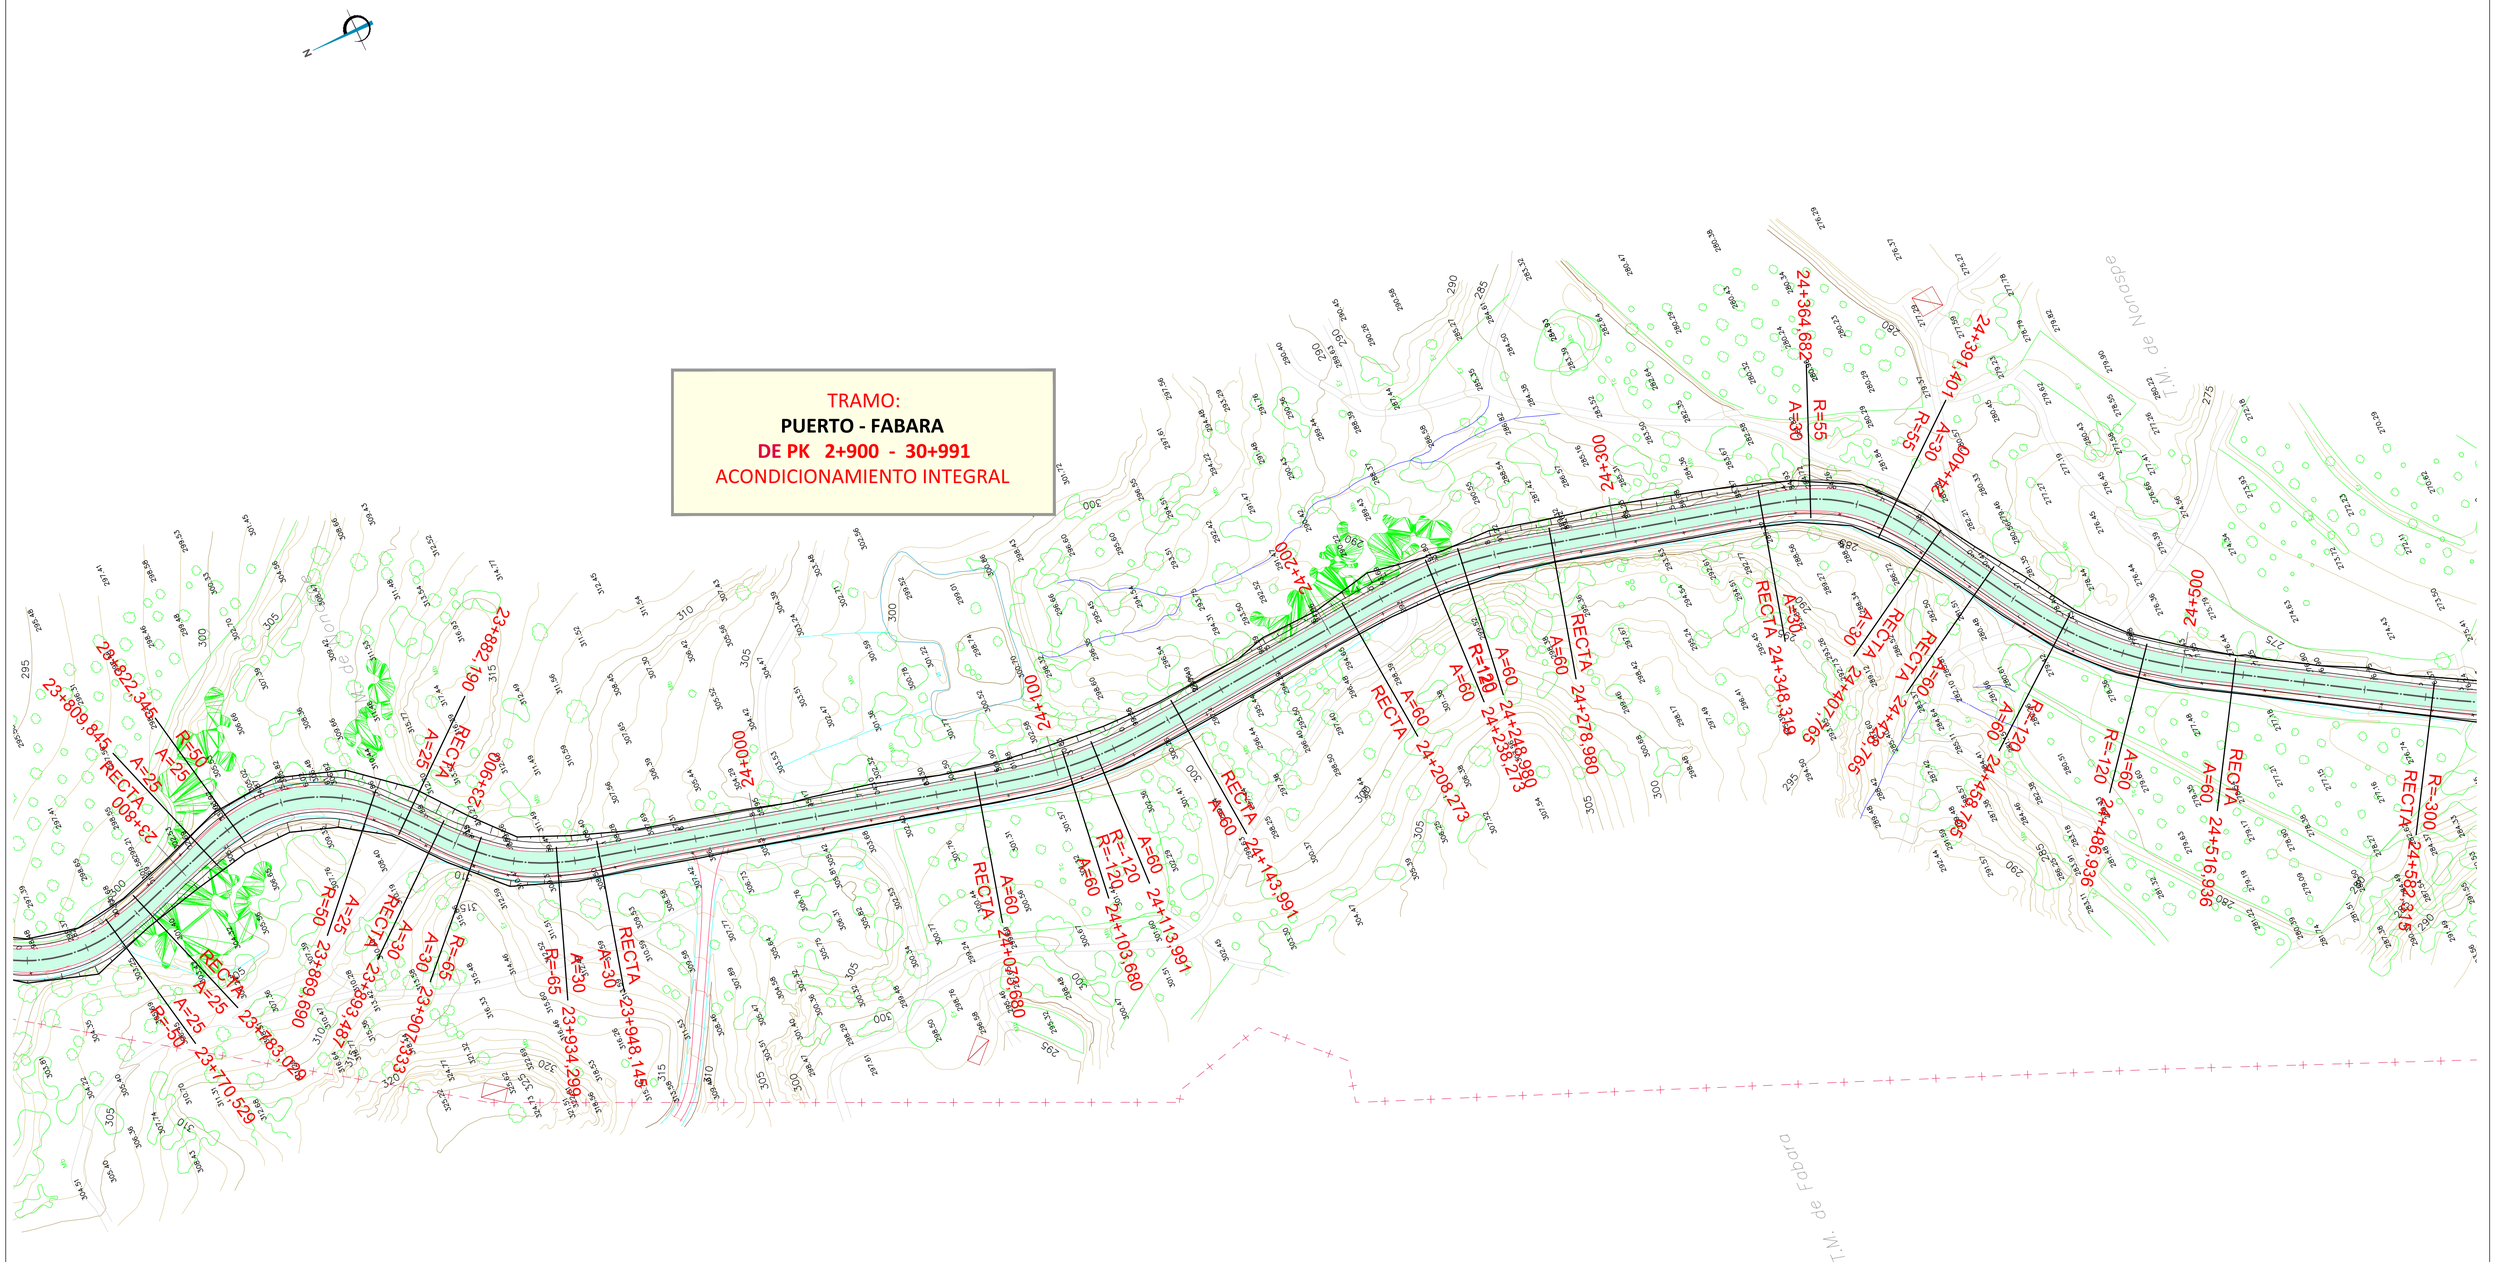

Eje y acotación Carretera Actual
24+500

Eje y acotación Acondicionamiento Integral
A=100
RECTA
22+689,83

LEYENDA ACTUACIONES

- R.F. REFUERZO DEL FIRME
- A.I. ACONDICIONAMIENTO INTEGRAL

PLAN EXTRAORDINARIO 2020 2025

GOBIERNO DE ARAGON Departamento de Vertebración del Territorio, Movilidad y Vivienda	DIRECCIÓN GENERAL DE CARRETERAS	EL CONSULTOR A.I.T. Consultores Aragón, S.L.	POR EL CONSULTOR D. Vicente Elipe Maicas	LA INGENIERA DIRECTORA DEL PROYECTO D. Celia Bautista Alonso	ESCALA 1/1.000 0 10 20 30 EN ORIGINAL UNE A1	DESIGNACIÓN DE LA OBRA PROYECTO DE TRAZADO DEL ITINERARIO Nº 1 "BAJO ARAGÓN" DEL PLAN EXTRAORDINARIO DE CARRETERAS DE LA RAA (2020 - 2025)	CLAVE PT-PEXT-ITI.01	UD. EJECUCIÓN 4	PLANO Nº 04	TÍTULO DEL PLANO PLANTA GENERAL	FECHA MAR-2022 HOJA 20 DE 34

NOM. FICHERO:ITI 01-UE04-DR-04-LE-P_GENERAL-D01.DWG

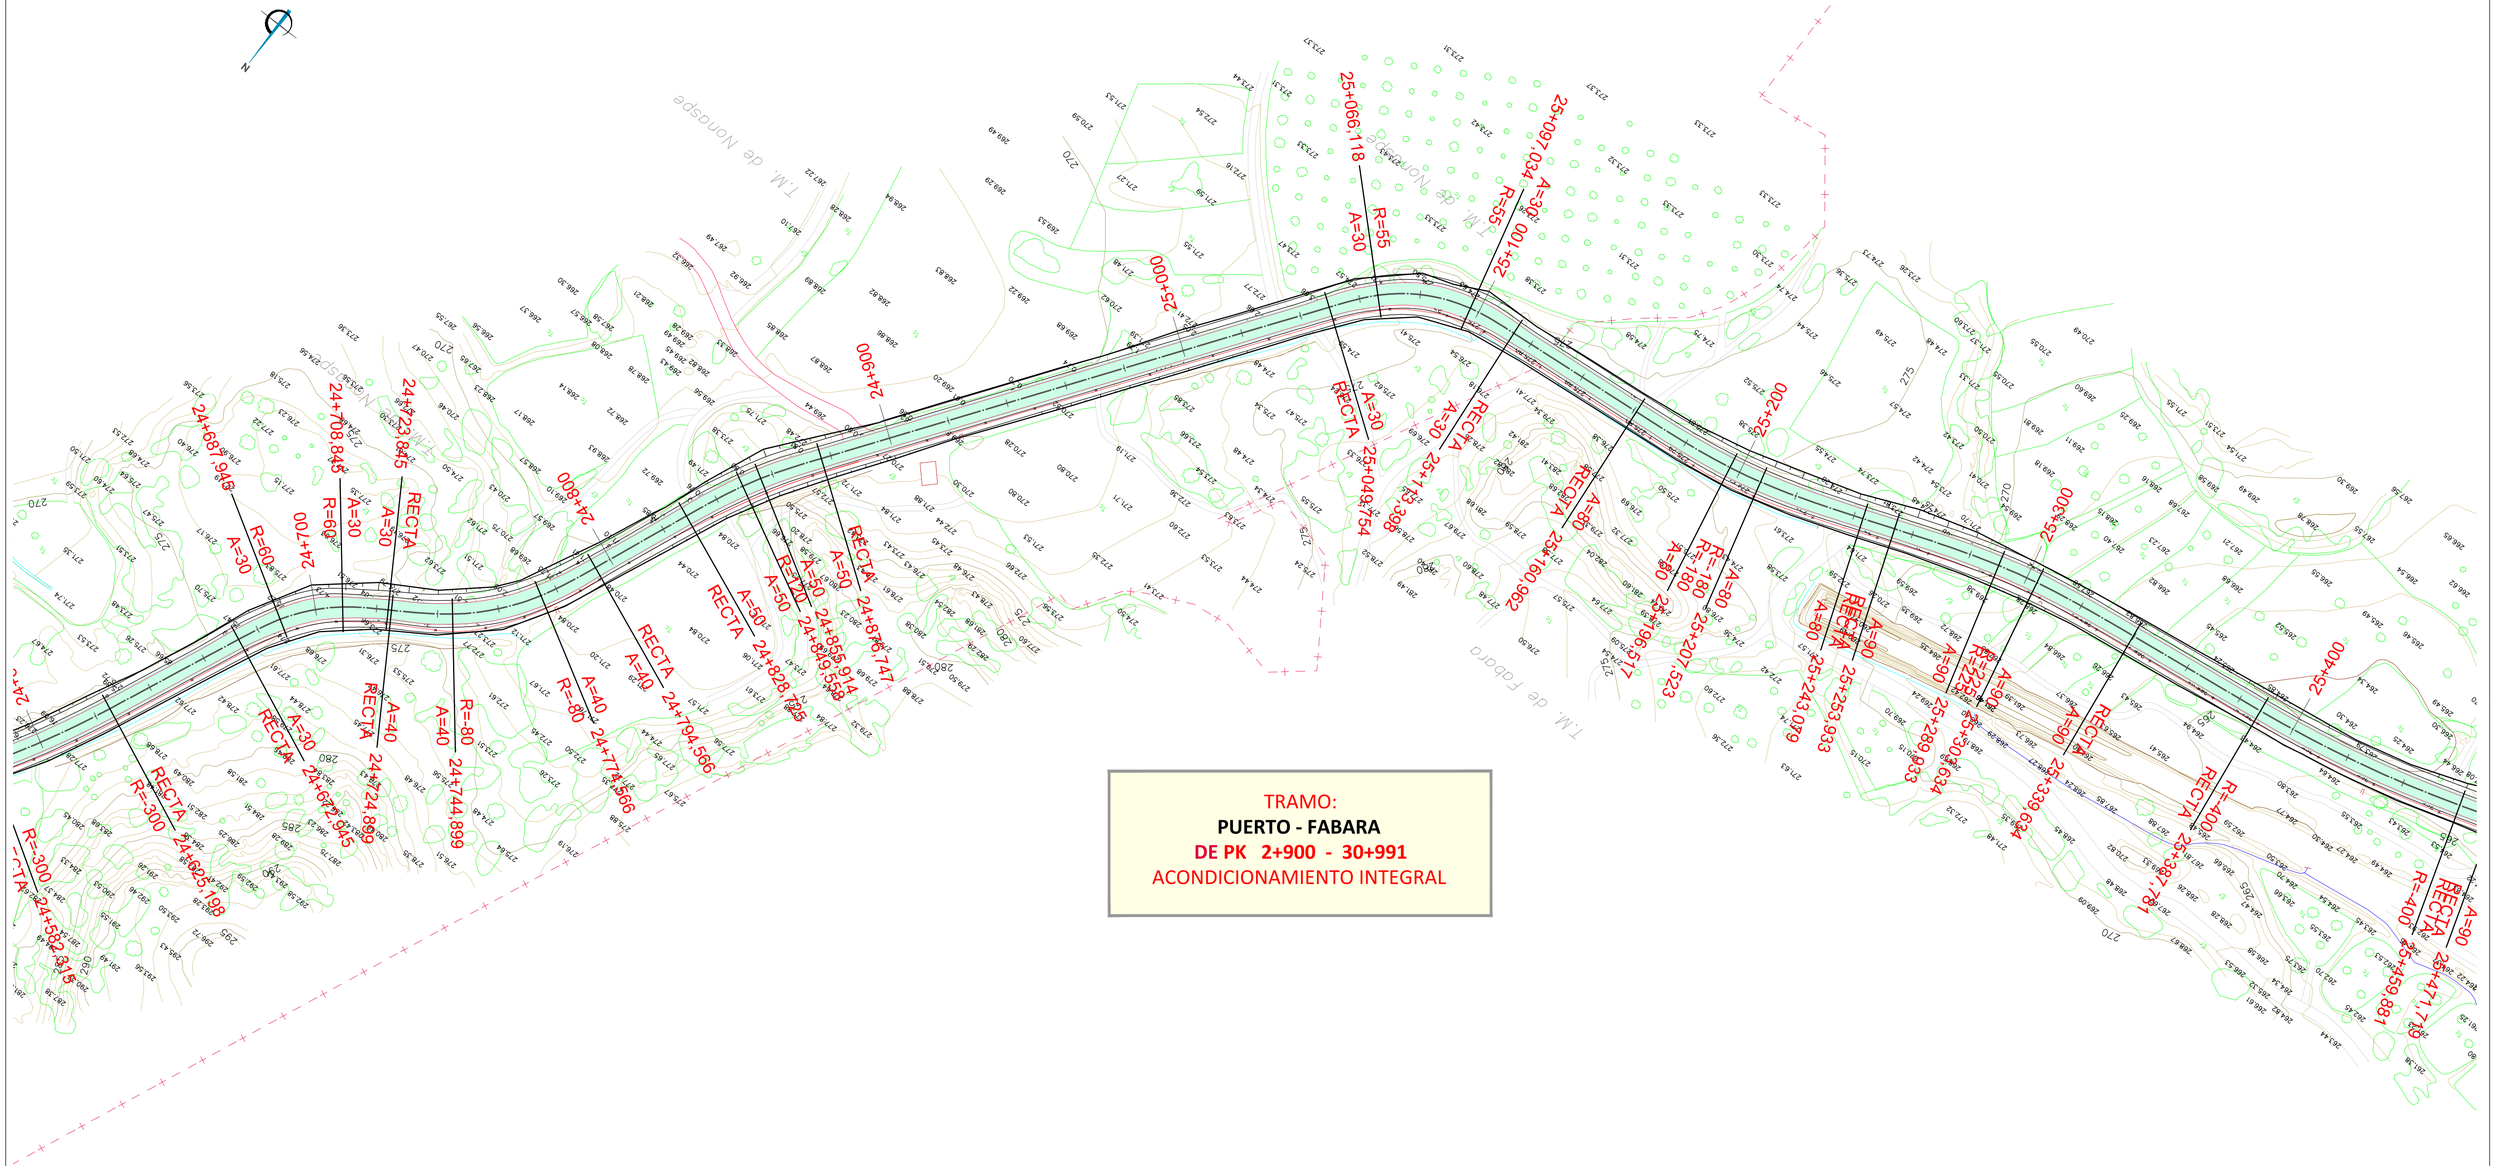

TRAMO:
PUERTO - FABARA
DE PK 2+900 - 30+991
ACONDICIONAMIENTO INTEGRAL

Eje y acotación Carretera Actual

24+500

Eje y acotación Acondicionamiento Integral

A=100 RECTA 22+689,83

LEYENDA ACTUACIONES

- R.F. REFUERZO DEL FIRME
- A.I. ACONDICIONAMIENTO INTEGRAL

GOBIERNO DE ARAGON	Departamento de Vertebración del Territorio, Movilidad y Vivienda	DIRECCIÓN GENERAL DE CARRETERAS	EL CONSULTOR A.I.T. Consultores Aragón, S.L.	POR EL CONSULTOR D. Vicente Elipe Maicas	LA INGENIERA DIRECTORA DEL PROYECTO D. Celia Bautista Alonso	ESCALA 1/1.000 EN ORIGINAL UNE A1	DESIGNACIÓN DE LA OBRA PROYECTO DE TRAZADO DEL ITINERARIO Nº 1 "BAJO ARAGÓN" DEL PLAN EXTRAORDINARIO DE CARRETERAS DE LA RAA (2020 - 2025)	CLAVE PT-PEXT-ITI.01	UD. EJECUCIÓN 4	PLANO Nº 04	TÍTULO DEL PLANO PLANTA GENERAL	FECHA MAR-2022 HOJA 21 DE 34

NOM. FICHERO:TI 01-UE04-DR-04-LE-P_GENERAL-D01.DWG

TRAMO:
PUERTO - FABARA
DE PK 2+900 - 30+991
ACONDICIONAMIENTO INTEGRAL

T.M. de Fabara

Eje y acotación Carretera Actual	Eje y acotación Acondicionamiento Integral
24+500	A=100 RECTA 22+689.63

LEYENDA ACTUACIONES

- R.F. REFUERZO DEL FIRME
- A.I. ACONDICIONAMIENTO INTEGRAL

GOBIERNO DE ARAGON Departamento de Vertebración del Territorio, Movilidad y Vivienda	DIRECCIÓN GENERAL DE CARRETERAS	EL CONSULTOR A.I.T. Consultores Aragón, S.L.	POR EL CONSULTOR D. Vicente Elipe Maicas	LA INGENIERA DIRECTORA DEL PROYECTO D. Celia Bautista Alonso	ESCALA 1/1.000 EN ORIGINAL UNE A1	DESIGNACIÓN DE LA OBRA PROYECTO DE TRAZADO DEL ITINERARIO Nº 1 "BAJO ARAGÓN" DEL PLAN EXTRAORDINARIO DE CARRETERAS DE LA RAA (2020 - 2025)	CLAVE PT-PEXT-ITI.01	UD. EJECUCIÓN 4	PLANO Nº 04	TÍTULO DEL PLANO PLANTA GENERAL	FECHA MAR-2022 HOJA 22 DE 34

NOM. FICHERO:TI 01-UE04-DR-04-LE-P_GENERAL-D01.DWG

TRAMO:
PUERTO - FABARA
DE PK 2+900 - 30+991
ACONDICIONAMIENTO INTEGRAL

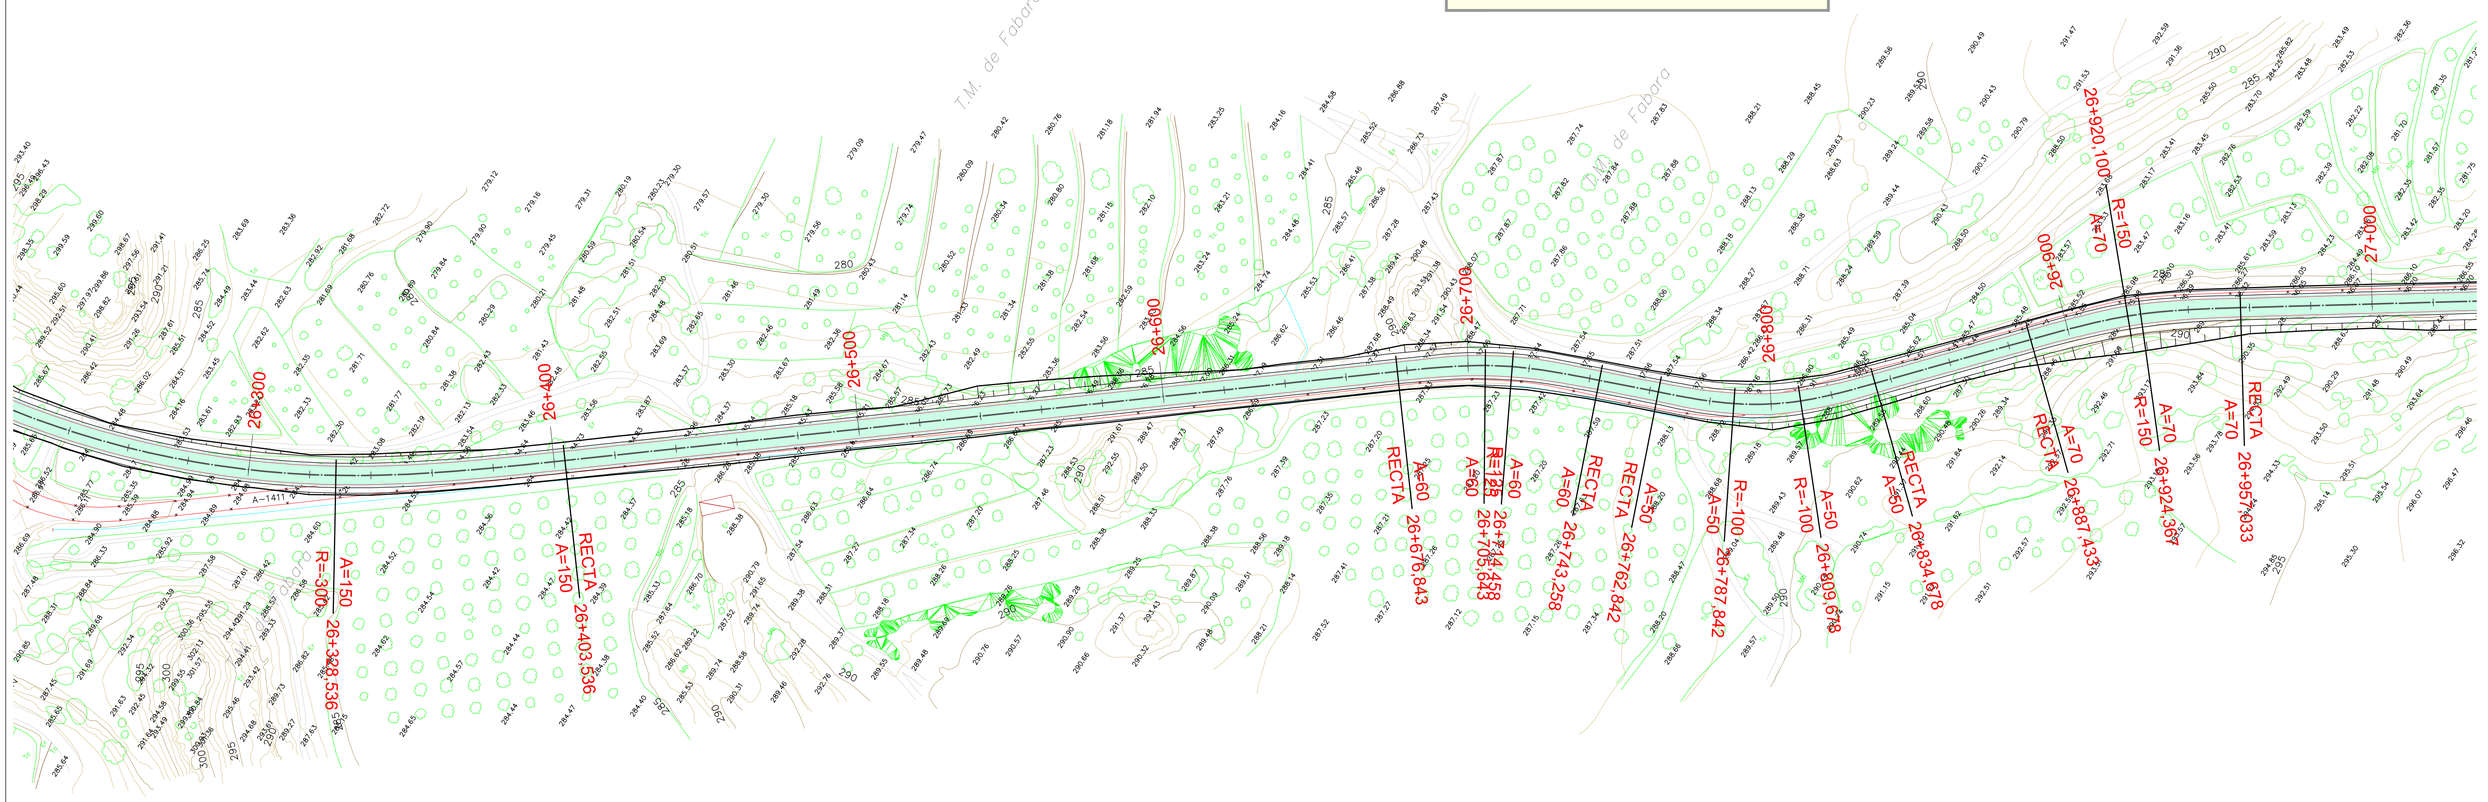

Eje y acotación Carretera Actual	Eje y acotación Acondicionamiento Integral
24+600	A=100 RECTA 22+689,83

LEYENDA ACTUACIONES

- R.F. REFUERZO DEL FIRME
- A.I. ACONDICIONAMIENTO INTEGRAL

GOBIERNO DE ARAGON	Departamento de Vertebración del Territorio, Movilidad y Vivienda	DIRECCIÓN GENERAL DE CARRETERAS	EL CONSULTOR A.I.T. Consultores Aragón, S.L.	POR EL CONSULTOR D. Vicente Elipe Maicas	LA INGENIERA DIRECTORA DEL PROYECTO D. Celia Bautista Alonso	ESCALA 1/1.000 (0 10 20 30) EN ORIGINAL UNE A1	DESIGNACIÓN DE LA OBRA PROYECTO DE TRAZADO DEL ITINERARIO Nº 1 "BAJO ARAGÓN" DEL PLAN EXTRAORDINARIO DE CARRETERAS DE LA RAA (2020 - 2025)	CLAVE PT-PEXT-ITI.01	UD. EJECUCIÓN 4	PLANO Nº 04	TÍTULO DEL PLANO PLANTA GENERAL	FECHA MAR-2022	HOJA 23 DE 34

NOM. FICHERO:ITI_01-UE04-DR-04-LE-P_GENERAL-D01.DWG

TRAMO:
PUERTO - FABARA
DE PK 2+900 - 30+991
ACONDICIONAMIENTO INTEGRAL

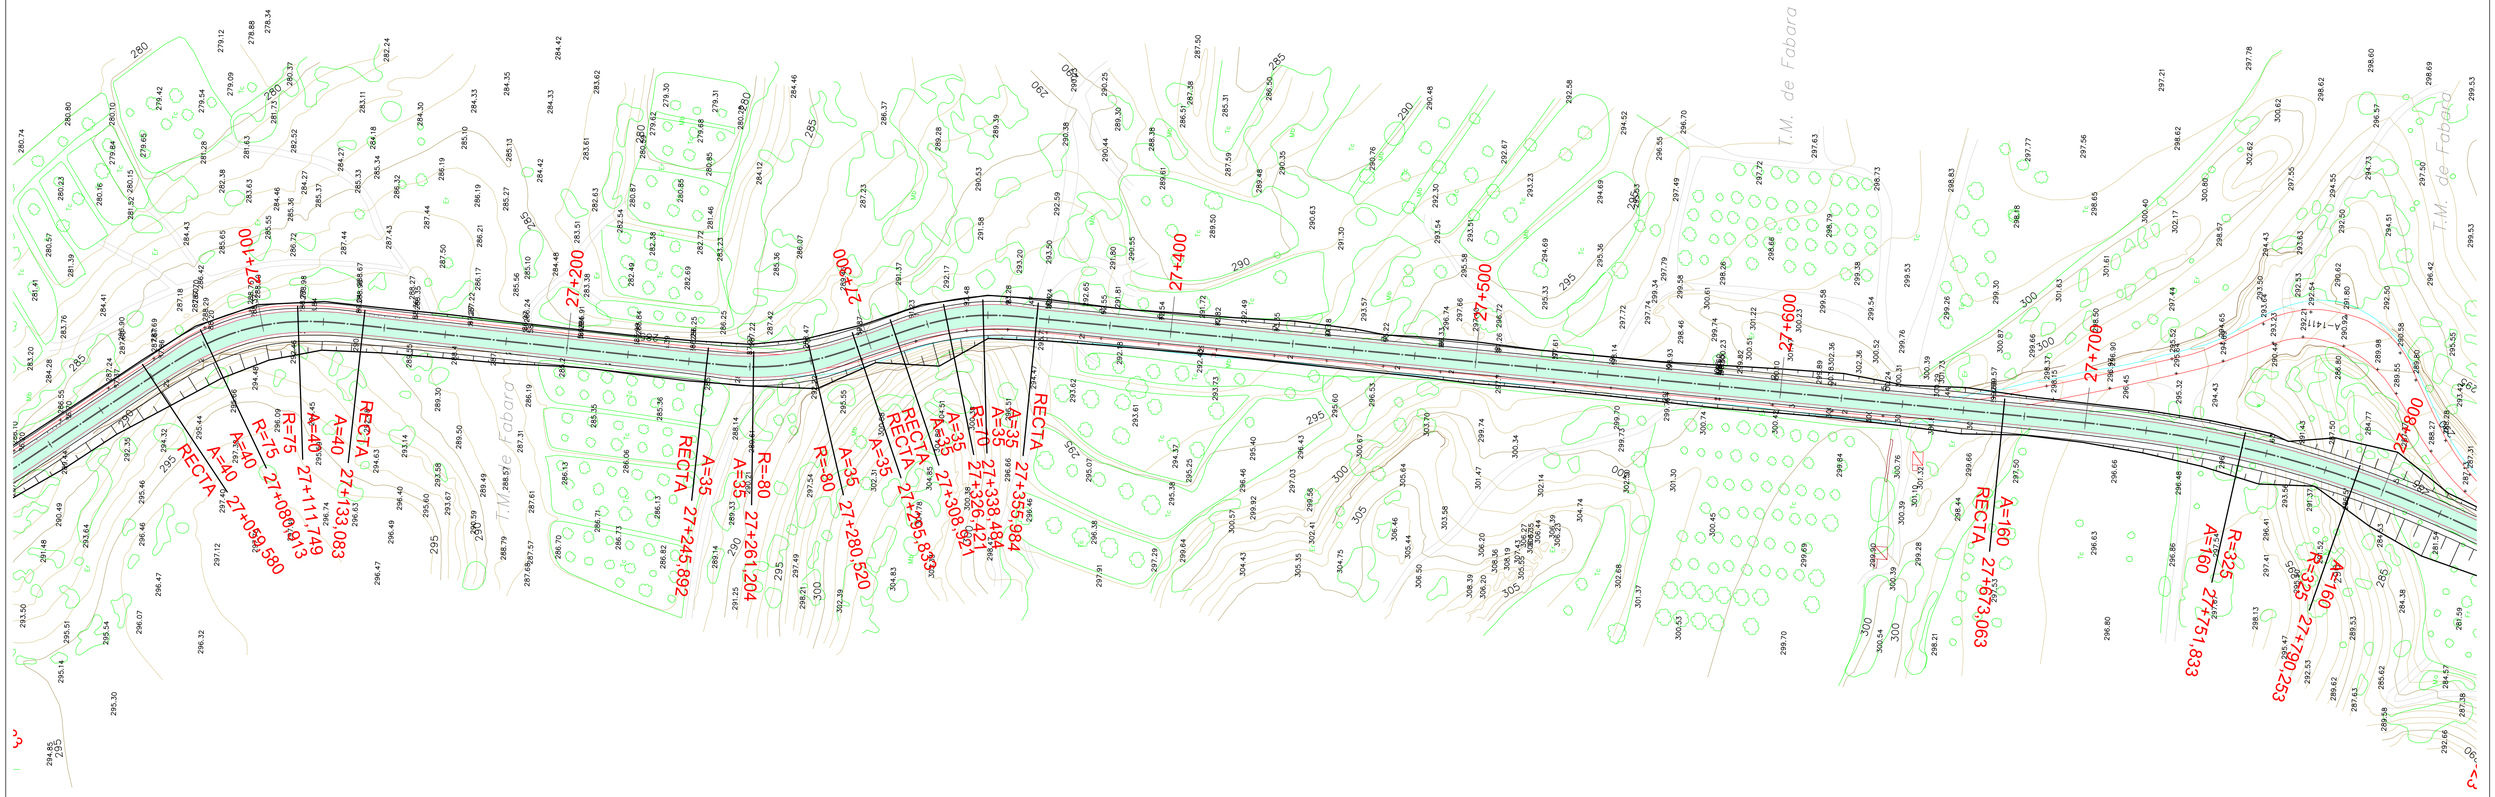

Eje y acotación Carretera Actual	Eje y acotación Acondicionamiento Integral
24+500	A=100 RECTA 22+689,83

LEYENDA ACTUACIONES

- R.F. REFUERZO DEL FIRME
- A.I. ACONDICIONAMIENTO INTEGRAL

GOBIERNO DE ARAGON	Departamento de Vertebración del Territorio, Movilidad y Vivienda	DIRECCIÓN GENERAL DE CARRETERAS	EL CONSULTOR A.I.T. Consultores Aragón, S.L.	POR EL CONSULTOR D. Vicente Elipe Maicas	LA INGENIERA DIRECTORA DEL PROYECTO D. Celia Bautista Alonso	ESCALA 1/1.000 (0 10 20 30) EN ORIGINAL UNE A1	DESIGNACIÓN DE LA OBRA: PROYECTO DE TRAZADO DEL ITINERARIO Nº 1 "BAJO ARAGÓN" DEL PLAN EXTRAORDINARIO DE CARRETERAS DE LA RAA (2020 - 2025)	CLAVE: PT-PEXT-ITI.01	UD. EJECUCIÓN: 4	PLANO Nº: 04	TÍTULO DEL PLANO: PLANTA GENERAL	FECHA: MAR-2022 HOJA 24 DE 34

NOM. FICHERO:ITI 01-UE04-DR-04-LE-P_GENERAL-_D01.DWG

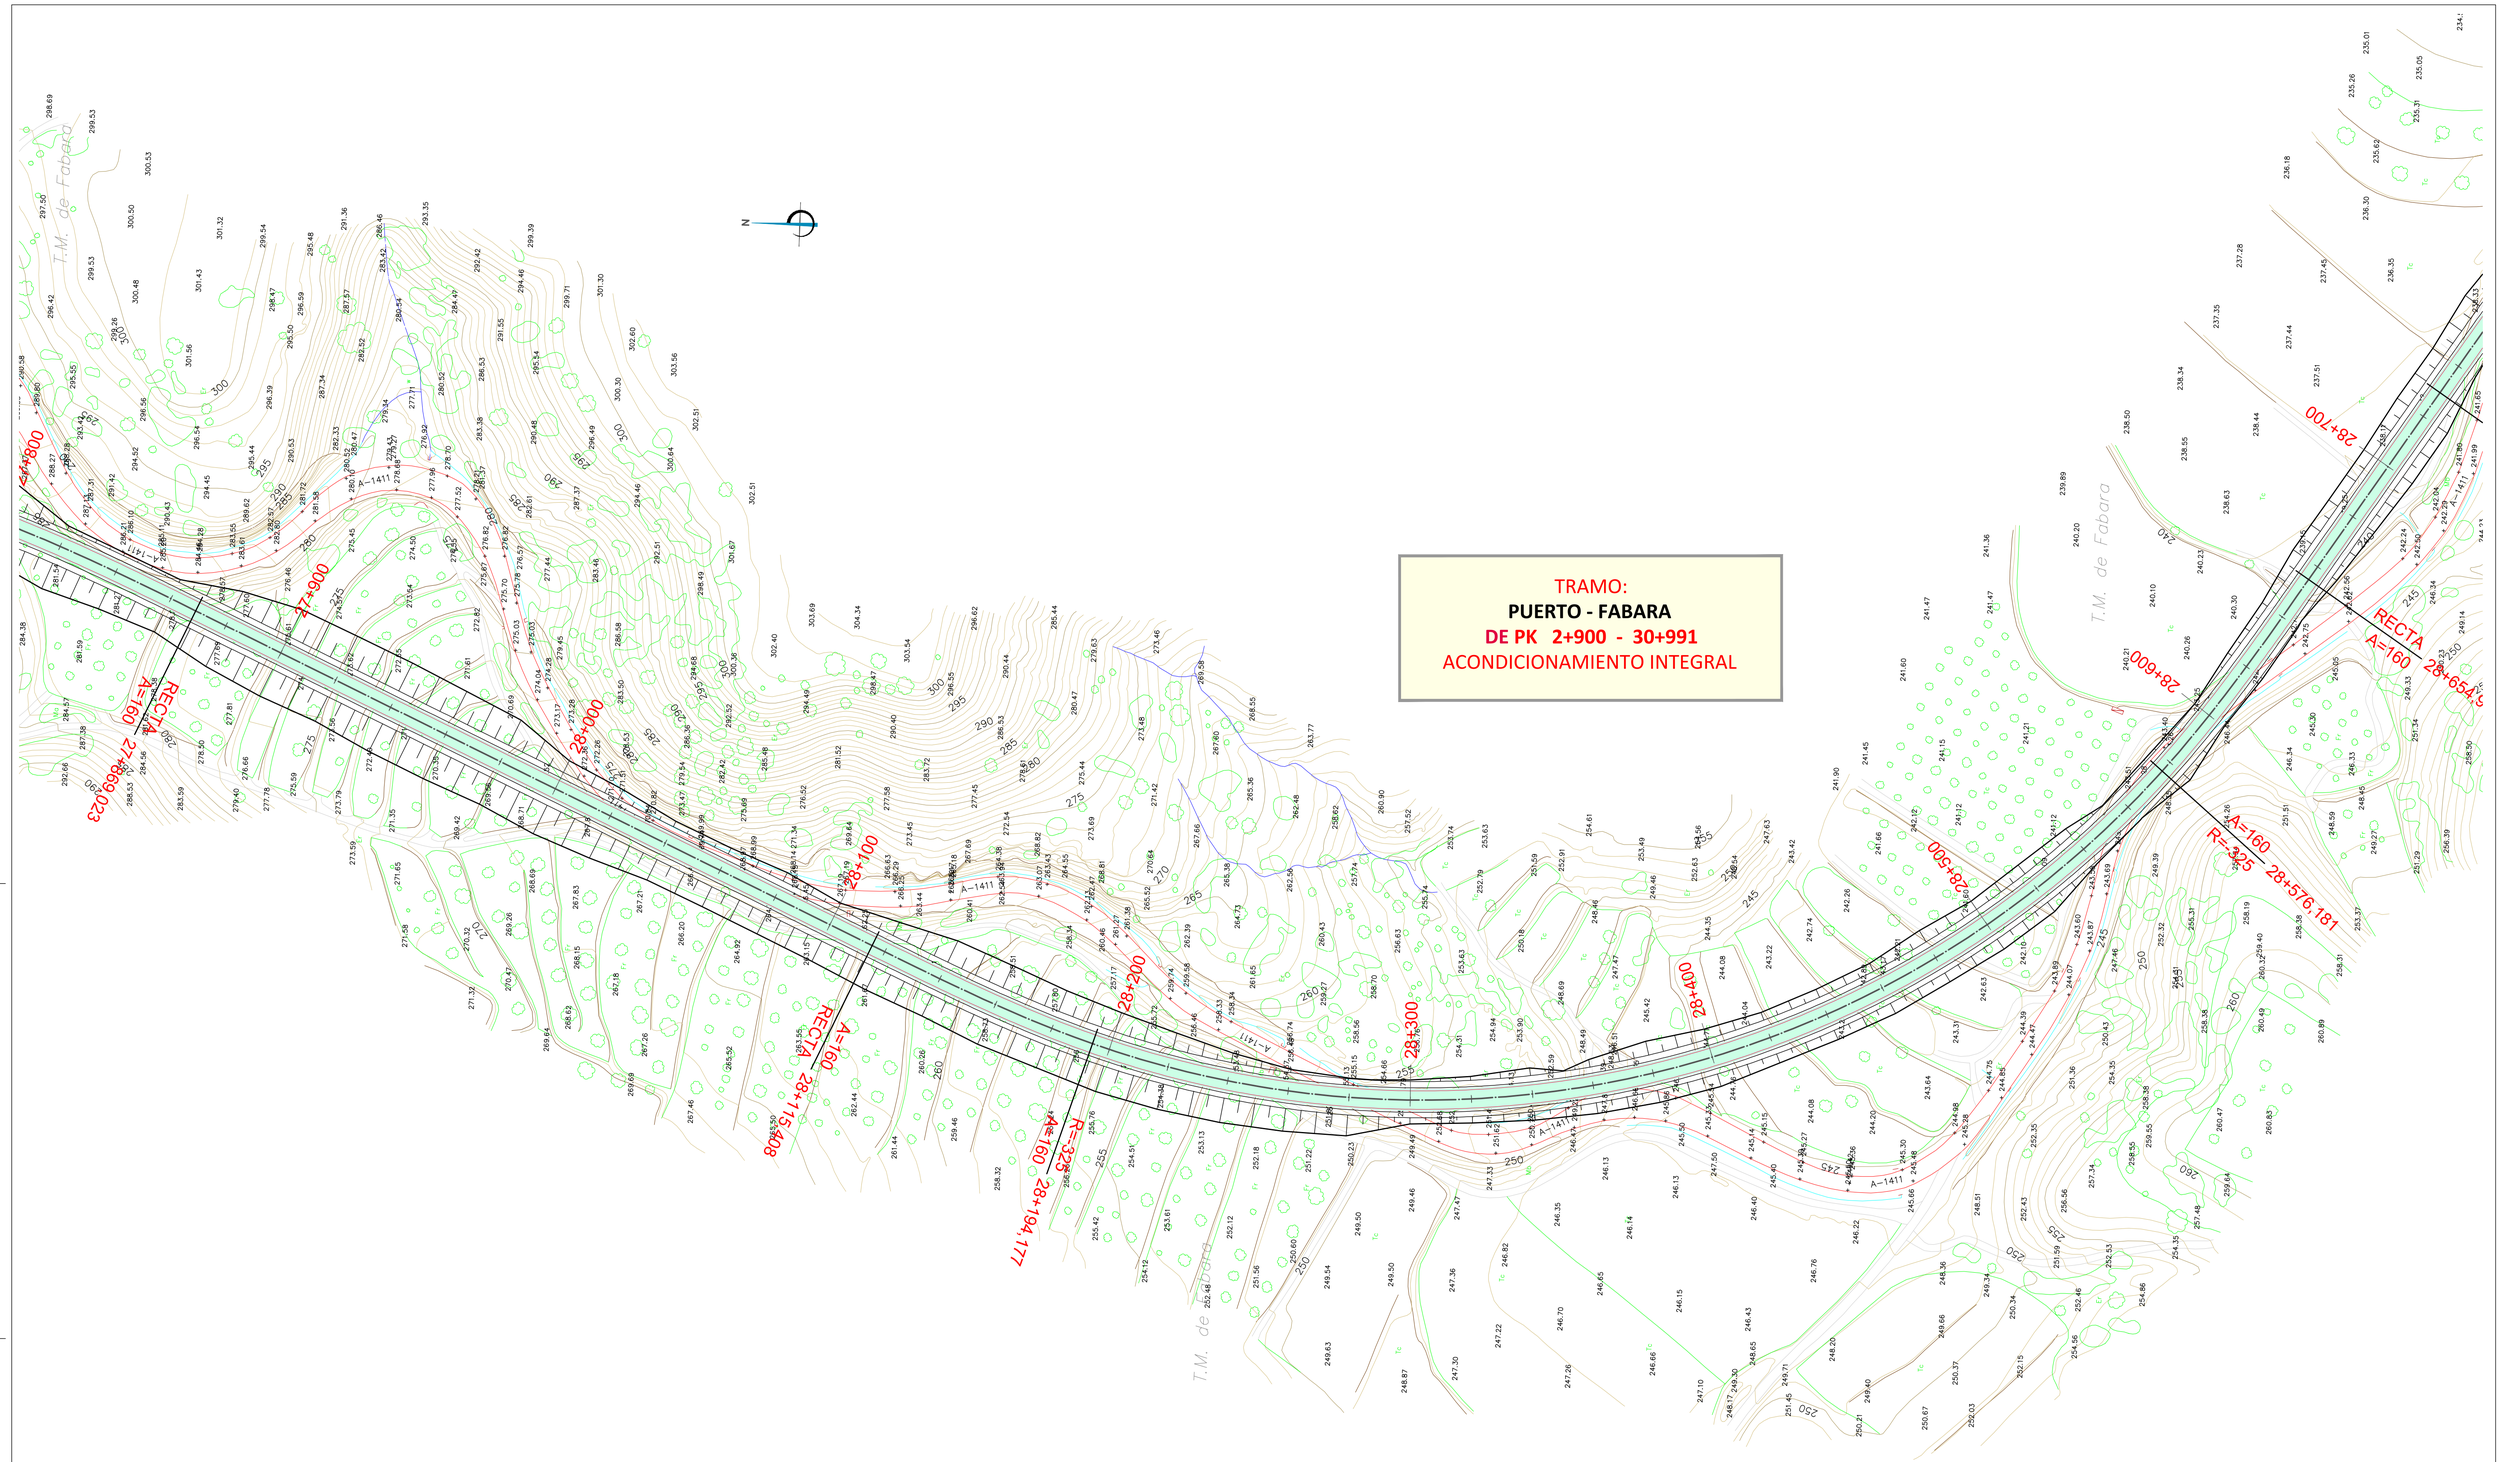

Eje y acotación Carretera Actual

24+500

Eje y acotación Acondicionamiento Integral

A=100 RECTA 22+689,83

LEYENDA ACTUACIONES

- R.F. REFUERZO DEL FIRME
- A.I. ACONDICIONAMIENTO INTEGRAL

carreteras aragón
PLAN EXTRAORDINARIO 2020 2025

GOBIERNO DE ARAGON	Departamento de Vertebración del Territorio, Movilidad y Vivienda	DIRECCIÓN GENERAL DE CARRETERAS	EL CONSULTOR A.I.T. Consultores Aragón, S.L.	POR EL CONSULTOR D. Vicente Elipe Maicas	LA INGENIERA DIRECTORA DEL PROYECTO D. Celia Bautista Alonso	ESCALA 1/1.000 (0 10 20 30) EN ORIGINAL UNE A1	DESIGNACIÓN DE LA OBRA PROYECTO DE TRAZADO DEL ITINERARIO Nº 1 "BAJO ARAGÓN" DEL PLAN EXTRAORDINARIO DE CARRETERAS DE LA RAA (2020 - 2025)	CLAVE PT-PEXT-ITI.01	UD. EJECUCIÓN 4	PLANO Nº 04	TÍTULO DEL PLANO PLANTA GENERAL	FECHA MAR-2022	HOJA 25 DE 34

NOM. FICHERO:[T] 01-UE04-DP-04-LE-P_GENERAL-D01.DWG

TRAMO:
PUERTO - FABARA
DE PK 2+900 - 30+991
ACONDICIONAMIENTO INTEGRAL

Eje y acotación Carretera Actual

24+500

Eje y acotación Acondicionamiento Integral

A=100
RECTA
22+689.83

LEYENDA ACTUACIONES

- R.F. REFUERZO DEL FIRME
- A.I. ACONDICIONAMIENTO INTEGRAL

GOBIERNO DE ARAGON	Departamento de Vertebración del Territorio, Movilidad y Vivienda	DIRECCIÓN GENERAL DE CARRETERAS	EL CONSULTOR A.I.T. Consultores Aragón, S.L.	POR EL CONSULTOR D. Vicente Elipe Maicas	LA INGENIERA DIRECTORA DEL PROYECTO D. Celia Bautista Alonso	ESCALA 1/1.000 EN ORIGINAL UNE A1	DESIGNACIÓN DE LA OBRA PROYECTO DE TRAZADO DEL ITINERARIO Nº 1 "BAJO ARAGÓN" DEL PLAN EXTRAORDINARIO DE CARRETERAS DE LA RAA (2020 - 2025)	CLAVE PT-PEXT-ITI.01	UD. EJECUCIÓN 4	PLANO Nº 04	TÍTULO DEL PLANO PLANTA GENERAL	FECHA MAR-2022	HOJA 26 DE 34

NOM. FICHERO:ITI 01-UE04-DR-04-LE-P_GENERAL-D01.DWG

TRAMO:
PUERTO - FABARA
DE PK 2+900 - 30+991
ACONDICIONAMIENTO INTEGRAL

Eje y acotación Carretera Actual	Eje y acotación Acondicionamiento Integral
24+500	A=100 RECTA 22+689.83

LEYENDA ACTUACIONES

- R.F. REFUERZO DEL FIRME
- A.I. ACONDICIONAMIENTO INTEGRAL

GOBIERNO DE ARAGON Departamento de Vertebración del Territorio, Movilidad y Vivienda	DIRECCIÓN GENERAL DE CARRETERAS	EL CONSULTOR A.I.T. Consultores Aragón, S.L.	POR EL CONSULTOR D. Vicente Elipe Maicas	LA INGENIERA DIRECTORA DEL PROYECTO D. Celia Bautista Alonso	ESCALA 1/1.000 (0 10 20 30) EN ORIGINAL UNE A1	DESIGNACIÓN DE LA OBRA PROYECTO DE TRAZADO DEL ITINERARIO Nº 1 "BAJO ARAGÓN" DEL PLAN EXTRAORDINARIO DE CARRETERAS DE LA RAA (2020 - 2025)	CLAVE PT-PEXT-ITI.01	UD. EJECUCIÓN 4	PLANO Nº 04	TÍTULO DEL PLANO PLANTA GENERAL	FECHA MAR-2022 HOJA 27 DE 34

NOM. FICHERO:ITI_01-UE04-DR-04-LE-P_GENERAL-D01.DWG

TRAMO:
PUERTO - FABARA
DE PK 2+900 - 30+991
ACONDICIONAMIENTO INTEGRAL

TRAMO:
FABARA - A-221
DE PK 30+991 - 38+809
REFUERZO DE FIRME
(10% FRESADO + 5cm MBC) + 5cm MBC

PK 30+991
FIN TRAMO PUERTO - FABARA
INICIO TRAMO FABARA - A-221

TRAMO:
FABARA - A-221
DE PK 30+991 - 38+809
REFUERZO DE FIRME
(10% FRESADO + 5cm MBC) + 5cm MBC

Eje y acotación Carretera Actual

Eje y acotación Acondicionamiento Integral

LEYENDA ACTUACIONES

- **R.F. REFUERZO DEL FIRME**
- **A.I. ACONDICIONAMIENTO INTEGRAL**

GOBIERNO DE ARAGON	Departamento de Vertebración del Territorio, Movilidad y Vivienda	DIRECCIÓN GENERAL DE CARRETERAS	EL CONSULTOR A.I.T. Consultores Aragón, S.L.	POR EL CONSULTOR D. Vicente Elipe Maicas	LA INGENIERA DIRECTORA DEL PROYECTO D. Celia Bautista Alonso	ESCALA 1/1.000 (0 10 20 30) EN ORIGINAL UNE A1	DESIGNACIÓN DE LA OBRA PROYECTO DE TRAZADO DEL ITINERARIO Nº 1 "BAJO ARAGÓN" DEL PLAN EXTRAORDINARIO DE CARRETERAS DE LA RAA (2020 - 2025)	CLAVE PT-PEXT-ITI.01	UD. EJECUCIÓN 4	PLANO Nº 04	TÍTULO DEL PLANO PLANTA GENERAL	FECHA MAR-2022 HOJA 28 DE 34

NOM. FICHERO:ITI 01-UE04-DR-04-LE-P_GENERAL-D01.DWG

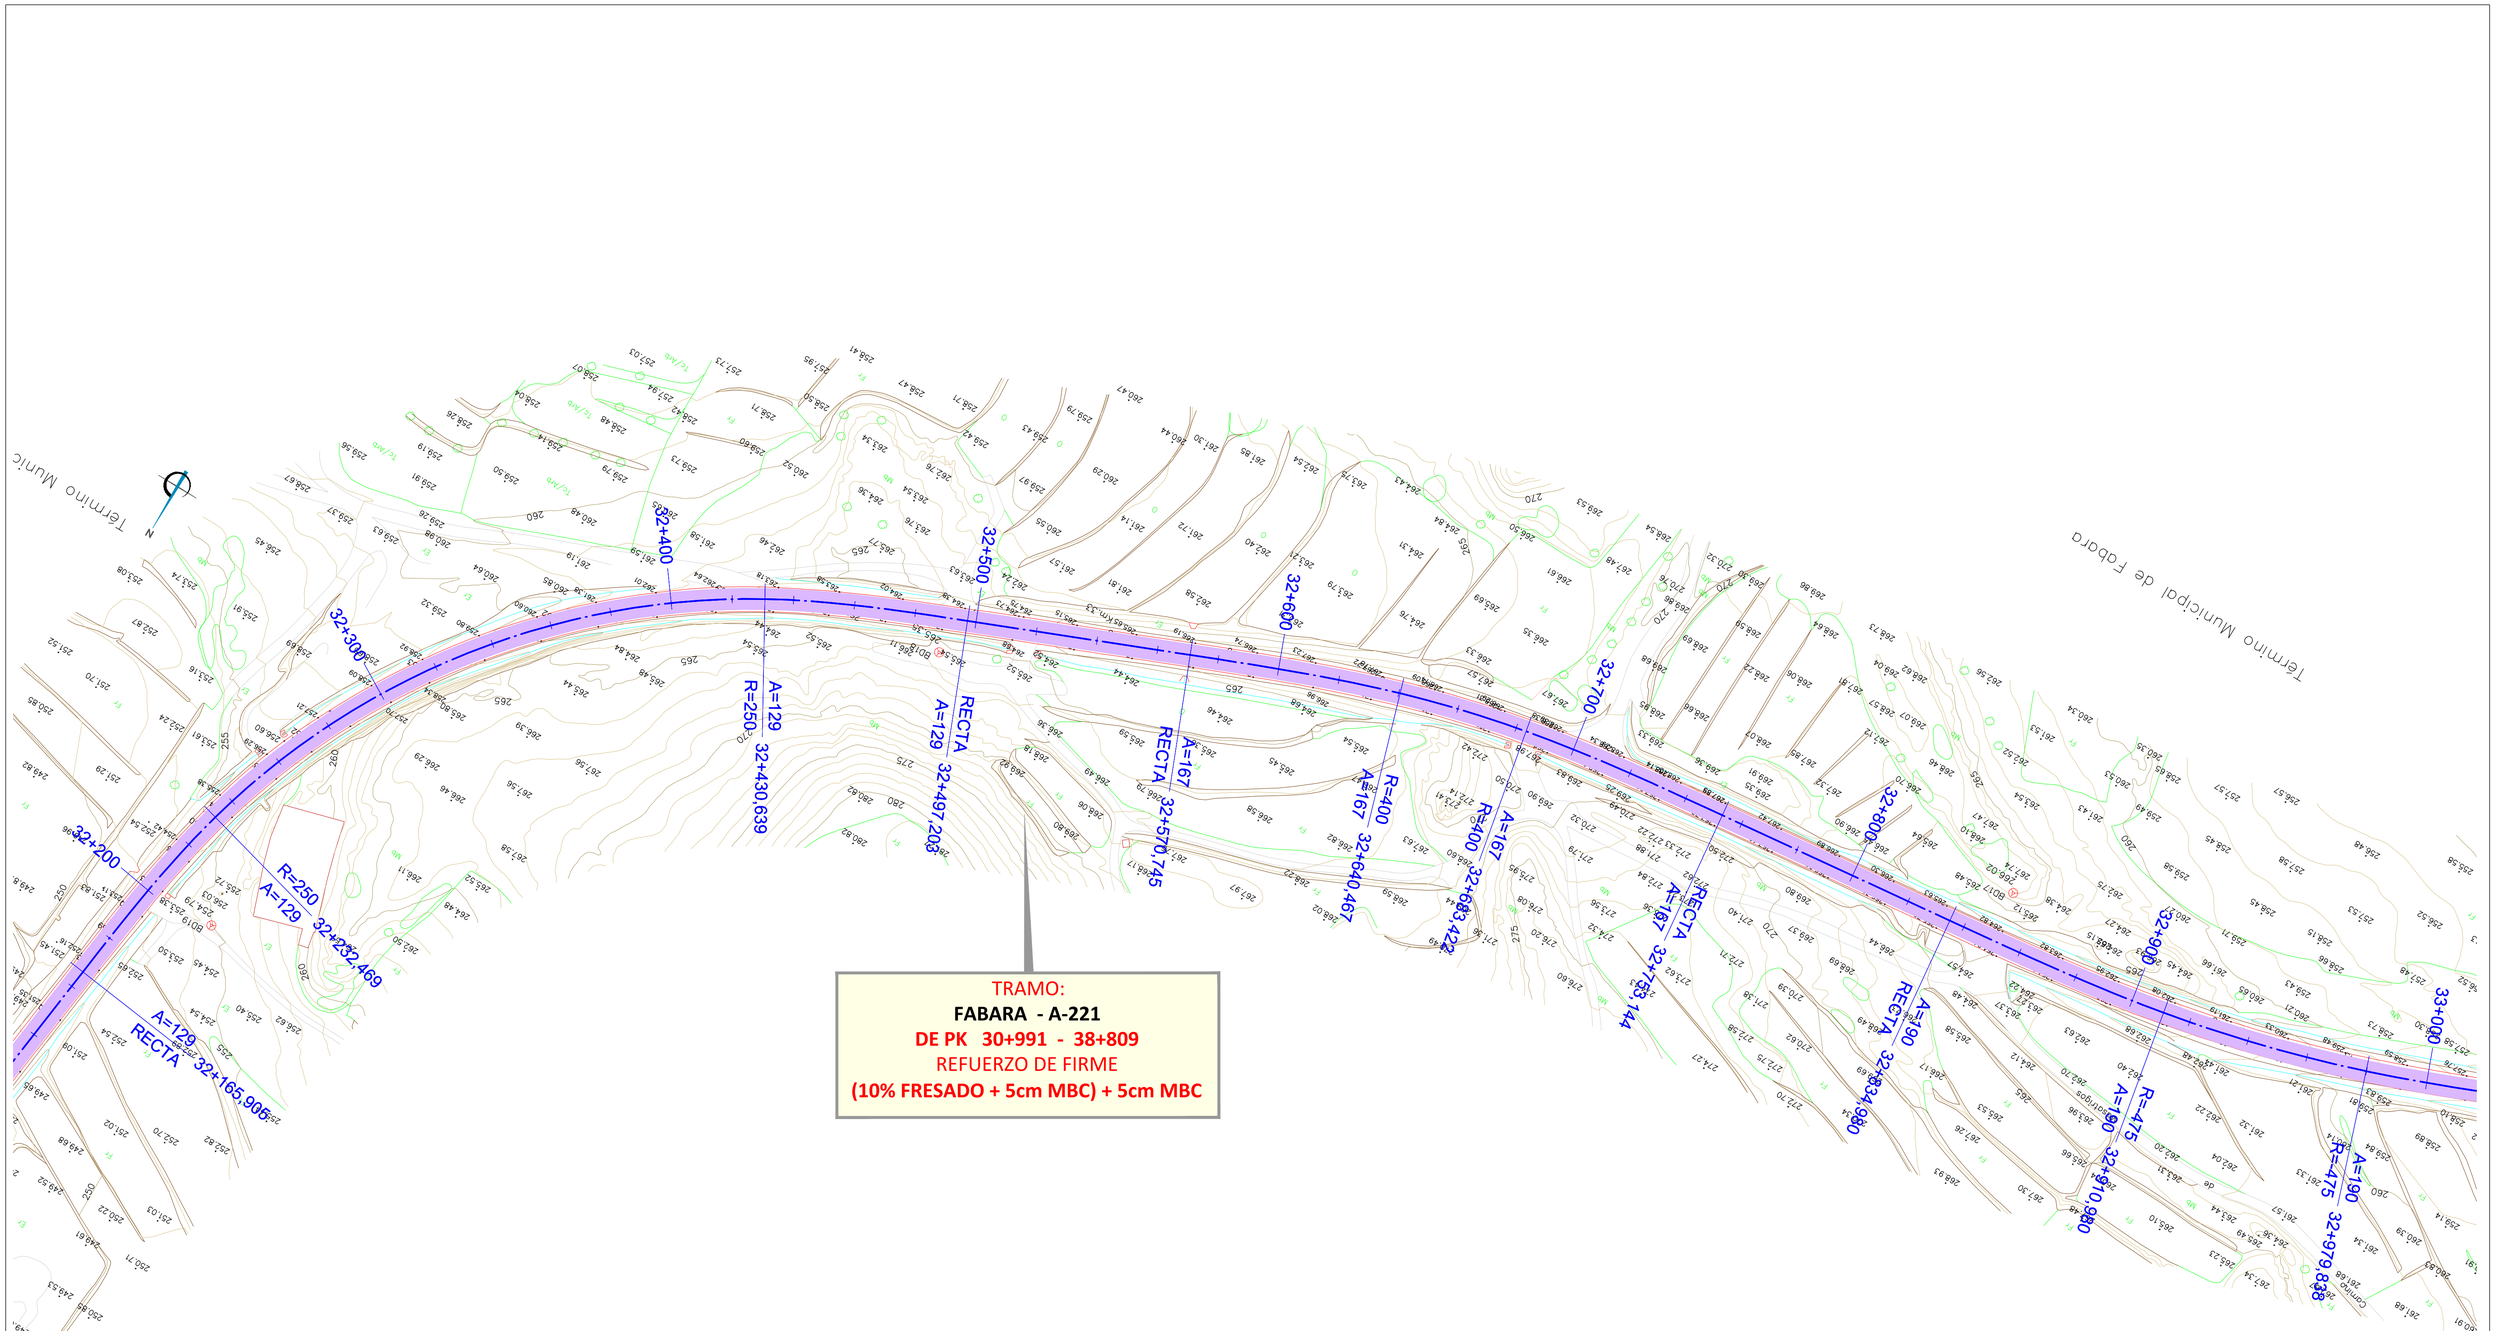

LEYENDA ACTUACIONES

- R.F. REFUERZO DEL FIRME
- A.I. ACONDICIONAMIENTO INTEGRAL

Eje y acotación Carretera Actual	Eje y acotación Acondicionamiento Integral
24+500	A=100 RECTA 22+689,83

GOBIERNO DE ARAGON	Departamento de Vertebración del Territorio, Movilidad y Vivienda	DIRECCIÓN GENERAL DE CARRETERAS	EL CONSULTOR A.I.T. Consultores Aragón, S.L.	POR EL CONSULTOR D. Vicente Elipe Maicas	LA INGENIERA DIRECTORA DEL PROYECTO D. Celia Bautista Alonso	ESCALA 1/1.000 (0 10 20 30) EN ORIGINAL UNE A1	DESIGNACIÓN DE LA OBRA PROYECTO DE TRAZADO DEL ITINERARIO Nº 1 "BAJO ARAGÓN" DEL PLAN EXTRAORDINARIO DE CARRETERAS DE LA RAA (2020 - 2025)	CLAVE PT-PEXT-ITI.01	UD. EJECUCIÓN 4	PLANO Nº 04	TÍTULO DEL PLANO PLANTA GENERAL	FECHA MAR-2022 HOJA 29 DE 34

NOM. FICHERO:ITI 01-UE04-DR-04-LE-P_GENERAL-D01.DWG

TRAMO:
FABARA - A-221
DE PK 30+991 - 38+809
REFUERZO DE FIRME
(10% FRESADO + 5cm MBC) + 5cm MBC

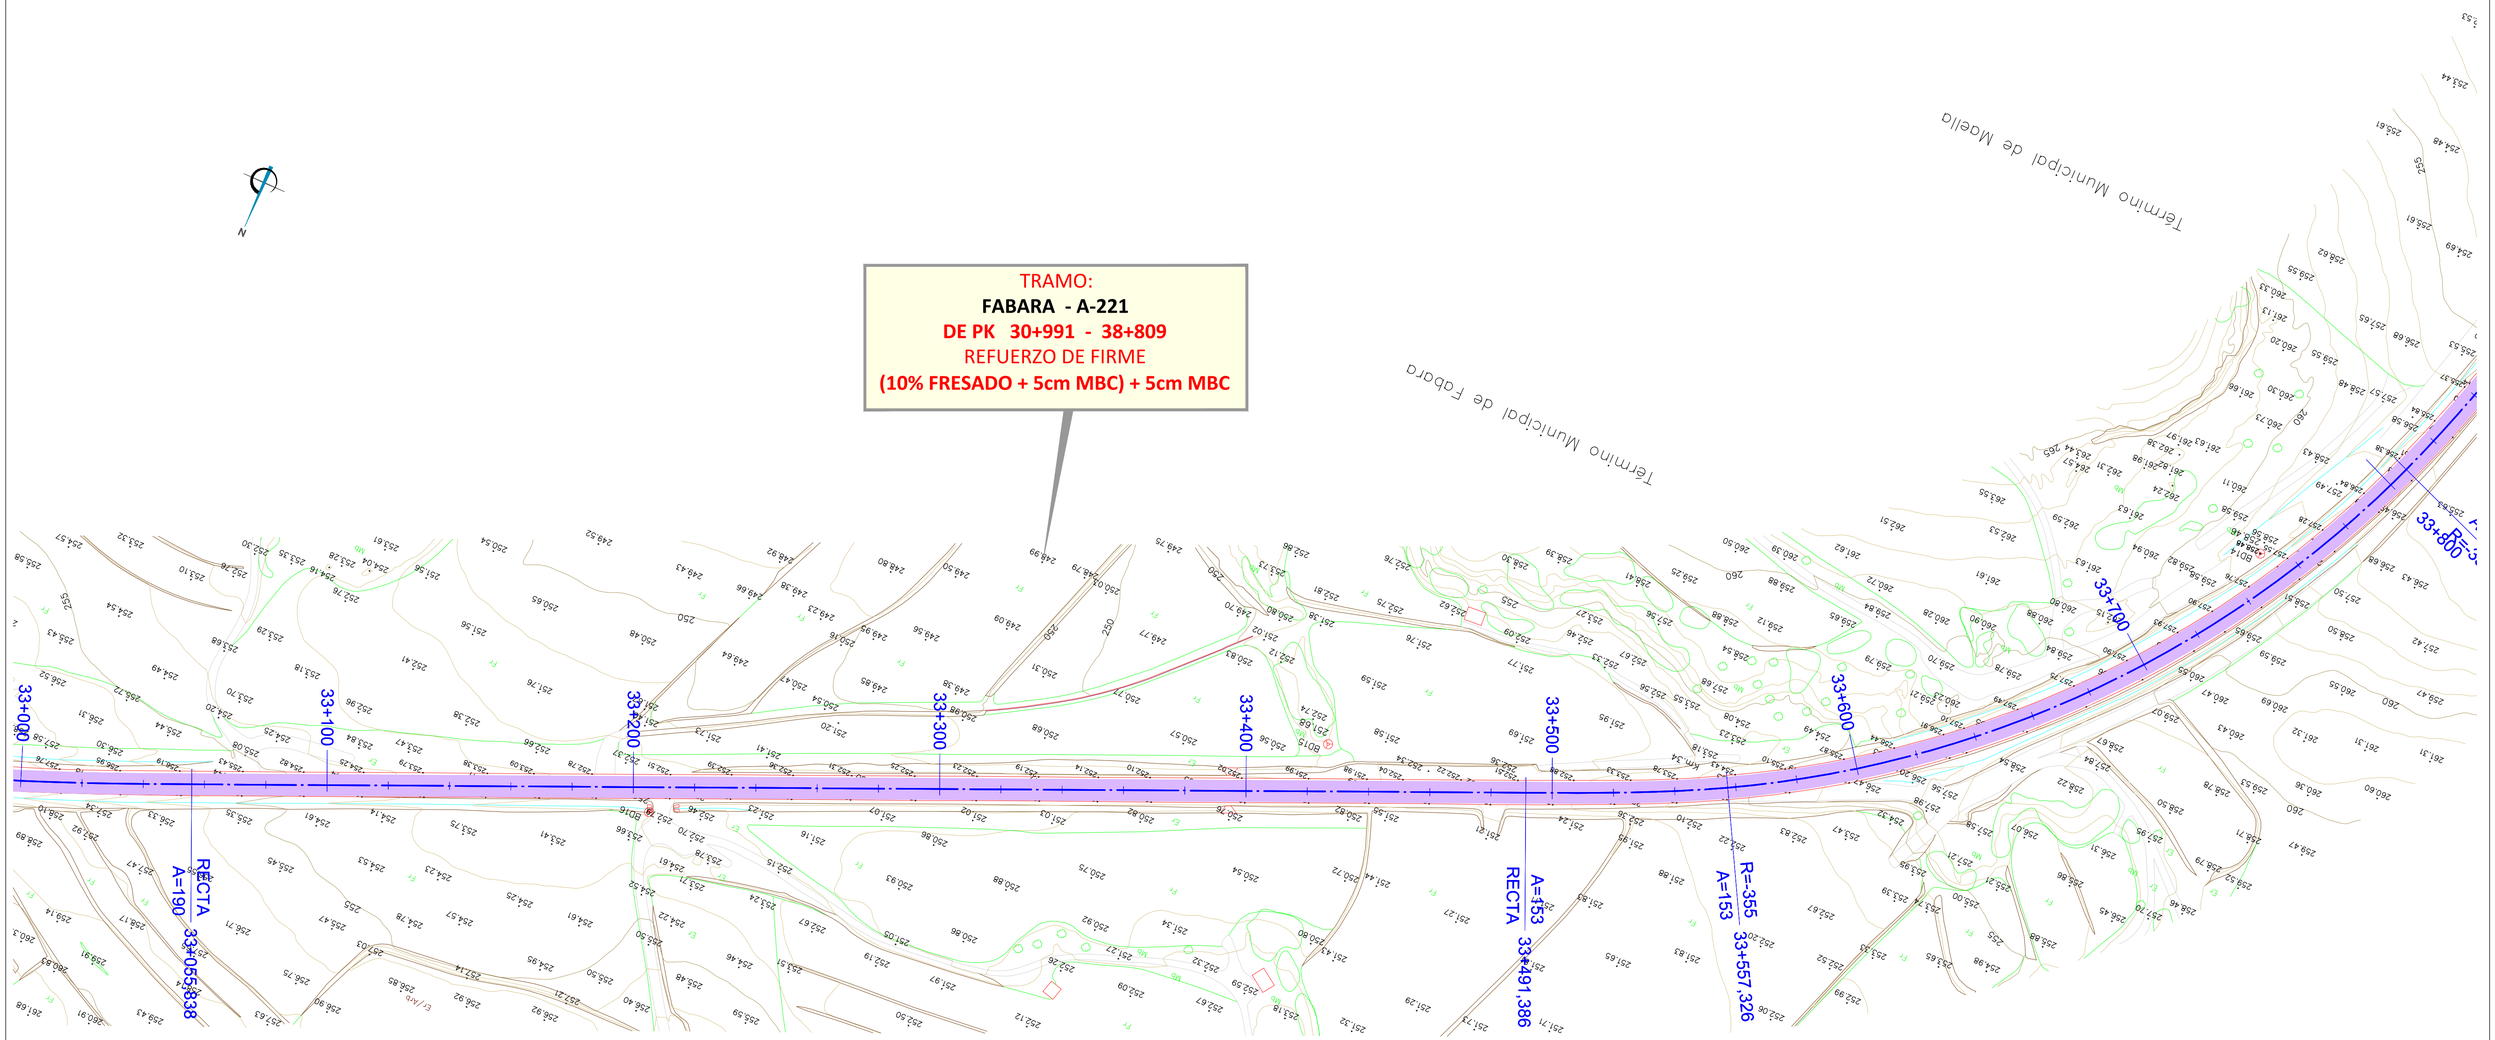

Eje y acotación Carretera Actual

24+500

Eje y acotación Acondicionamiento Integral

A=100
RECTA
22+689,83

LEYENDA ACTUACIONES

- R.F. REFUERZO DEL FIRME
- A.I. ACONDICIONAMIENTO INTEGRAL

GOBIERNO DE ARAGON	Departamento de Vertebración del Territorio, Movilidad y Vivienda	DIRECCIÓN GENERAL DE CARRETERAS	EL CONSULTOR A.I.T. Consultores Aragón, S.L.	POR EL CONSULTOR D. Vicente Elipe Maicas	LA INGENIERA DIRECTORA DEL PROYECTO D. Celia Bautista Alonso	ESCALA 1/1.000 (0 10 20 30) EN ORIGINAL UNE A1	DESIGNACIÓN DE LA OBRA PROYECTO DE TRAZADO DEL ITINERARIO Nº 1 "BAJO ARAGÓN" DEL PLAN EXTRAORDINARIO DE CARRETERAS DE LA RAA (2020 - 2025)	CLAVE PT-PEXT-ITI.01	UD. EJECUCIÓN 4	PLANO Nº 04	TÍTULO DEL PLANO PLANTA GENERAL	FECHA MAR-2022 HOJA 30 DE 34

NOM. FICHERO:TI 01-UE04-DR-04-LE-P_GENERAL-D01.DWG

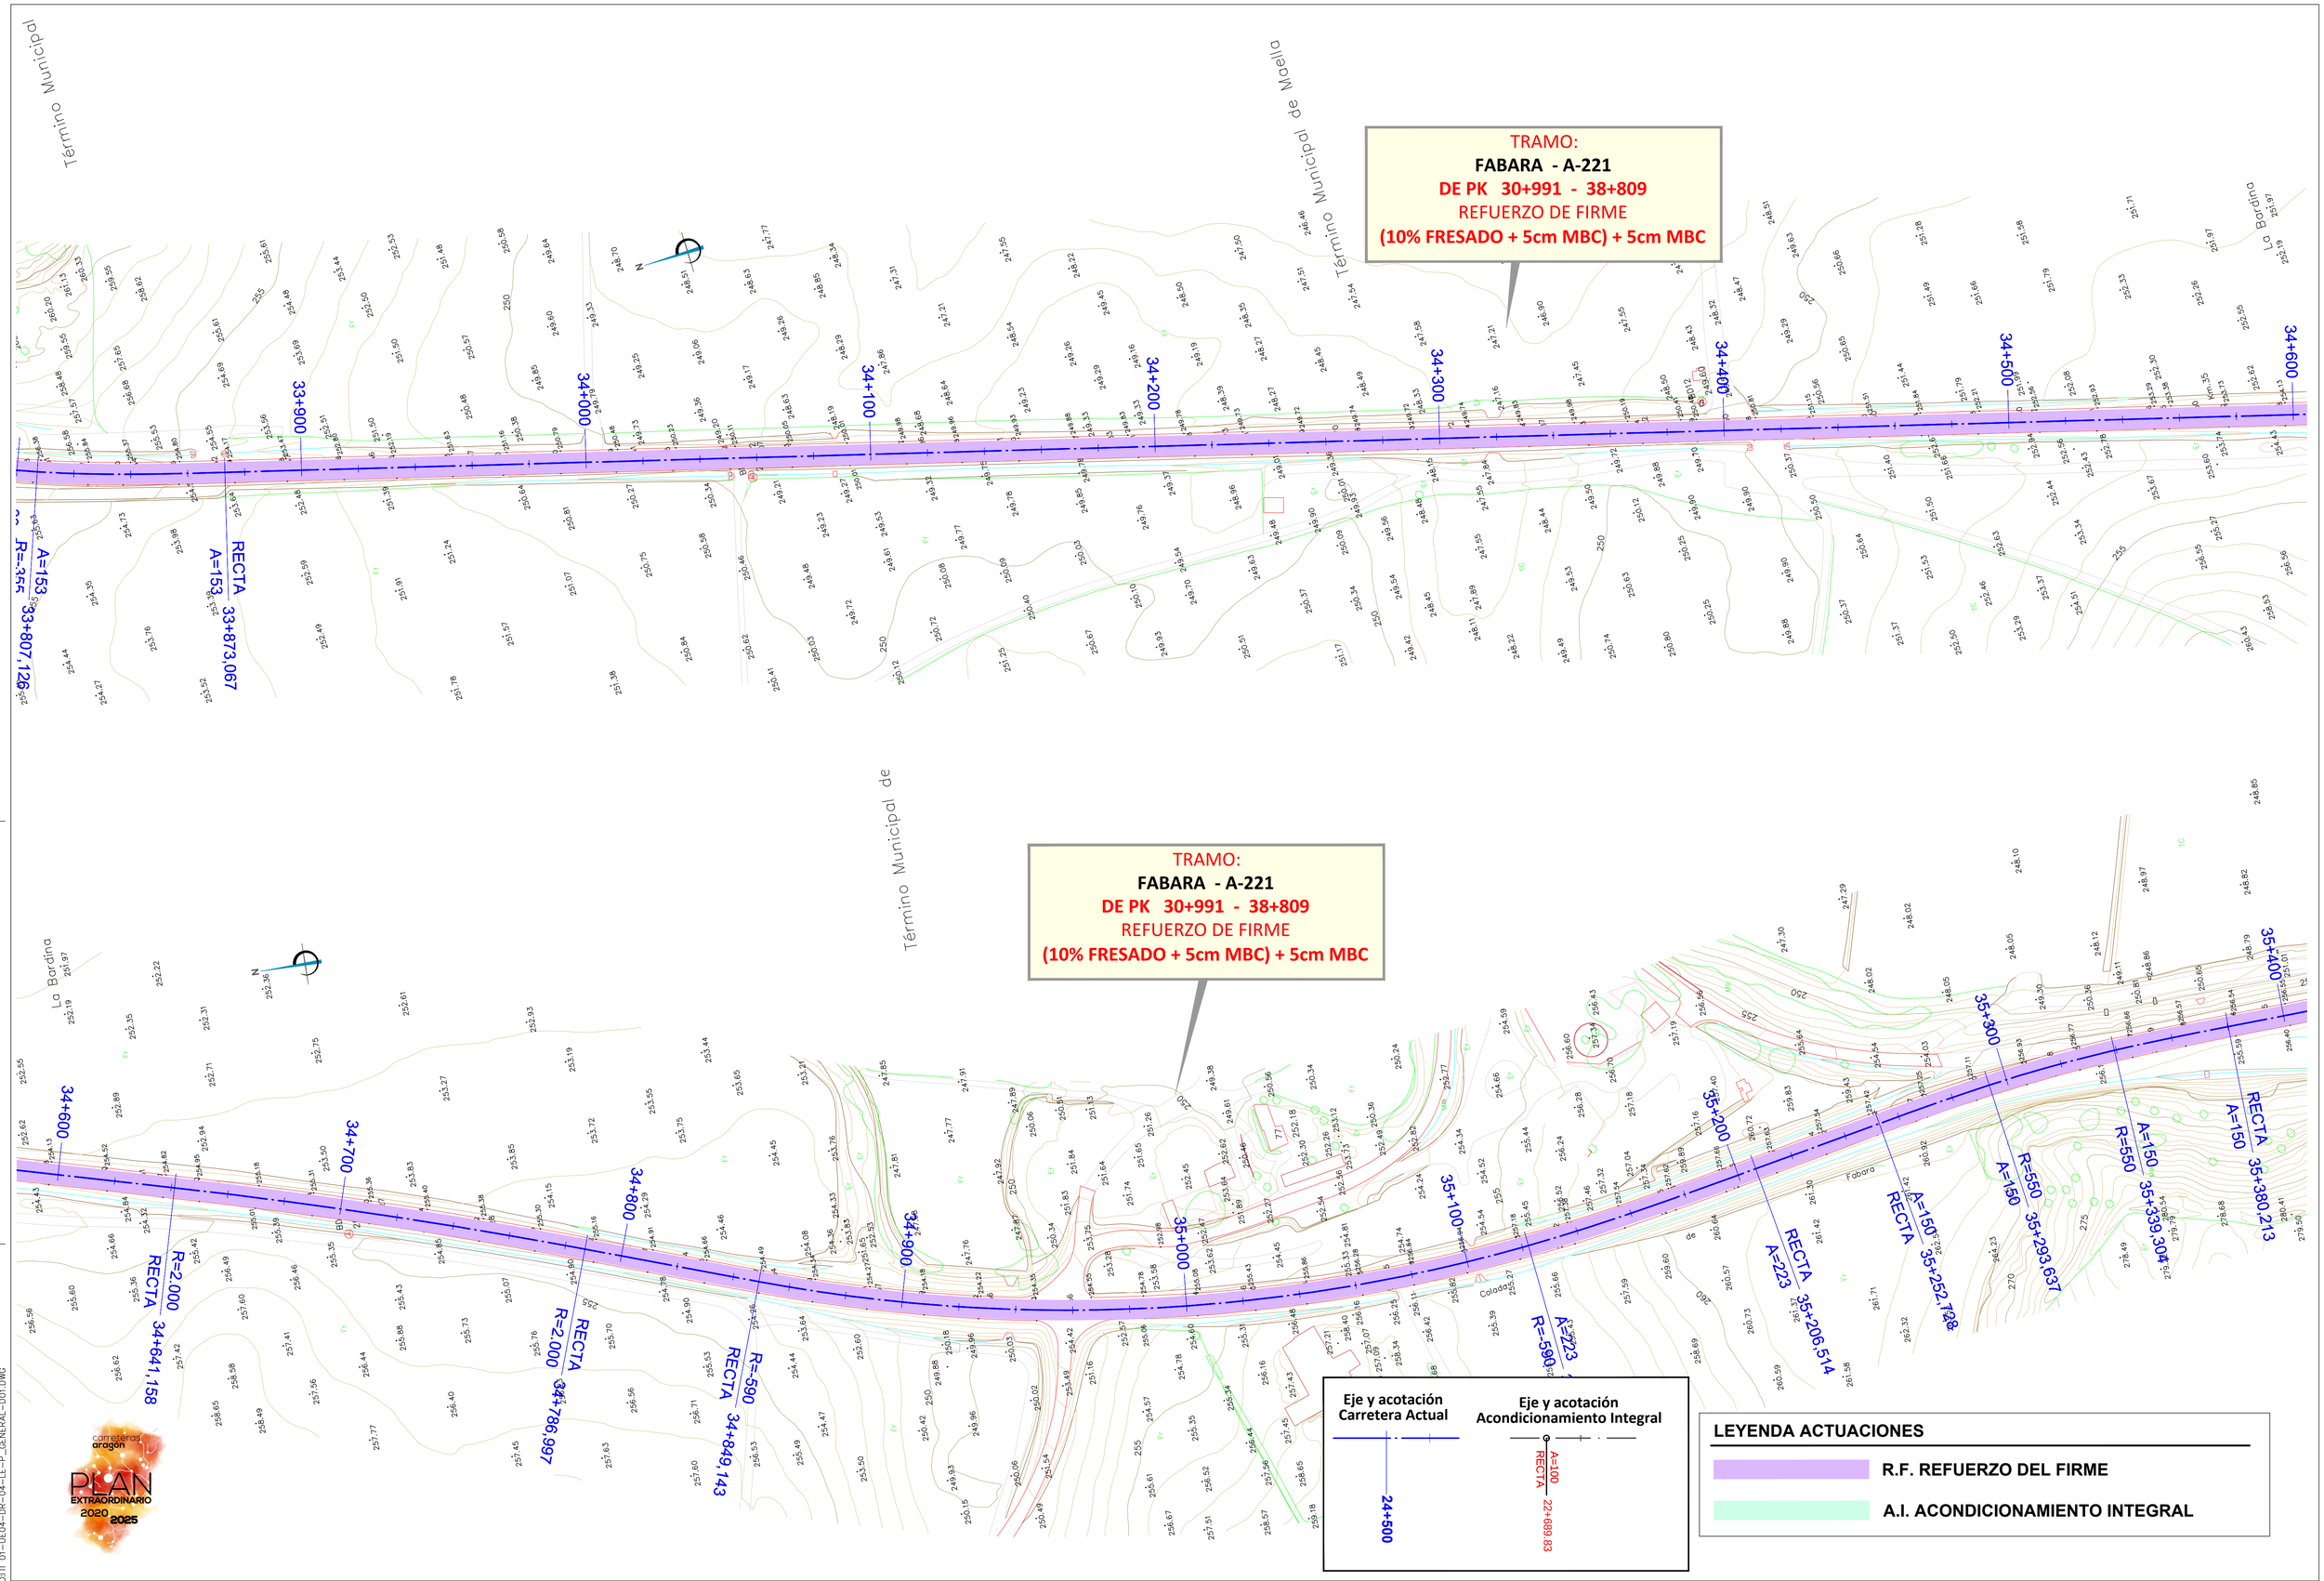

NOM. FICHERO:ITI 01-UE04-DR-04-LE-P_GENERAL-D01.DWG

GOBIERNO DE ARAGON	Departamento de Vertebración del Territorio, Movilidad y Vivienda	DIRECCIÓN GENERAL DE CARRETERAS	EL CONSULTOR A.I.T. Consultores Aragón, S.L.	POR EL CONSULTOR D. Vicente Elipe Maicas	LA INGENIERA DIRECTORA DEL PROYECTO D. Celia Bautista Alonso	ESCALA 1/1.000 0 10 20 30 EN ORIGINAL UNE A1	DESIGNACIÓN DE LA OBRA PROYECTO DE TRAZADO DEL ITINERARIO Nº 1 "BAJO ARAGÓN" DEL PLAN EXTRAORDINARIO DE CARRETERAS DE LA RAA (2020 - 2025)	CLAVE PT-PEXT-ITI.01	UD. EJECUCIÓN 4	PLANO Nº 04	TÍTULO DEL PLANO PLANTA GENERAL	FECHA MAR-2022 HOJA 31 DE 34

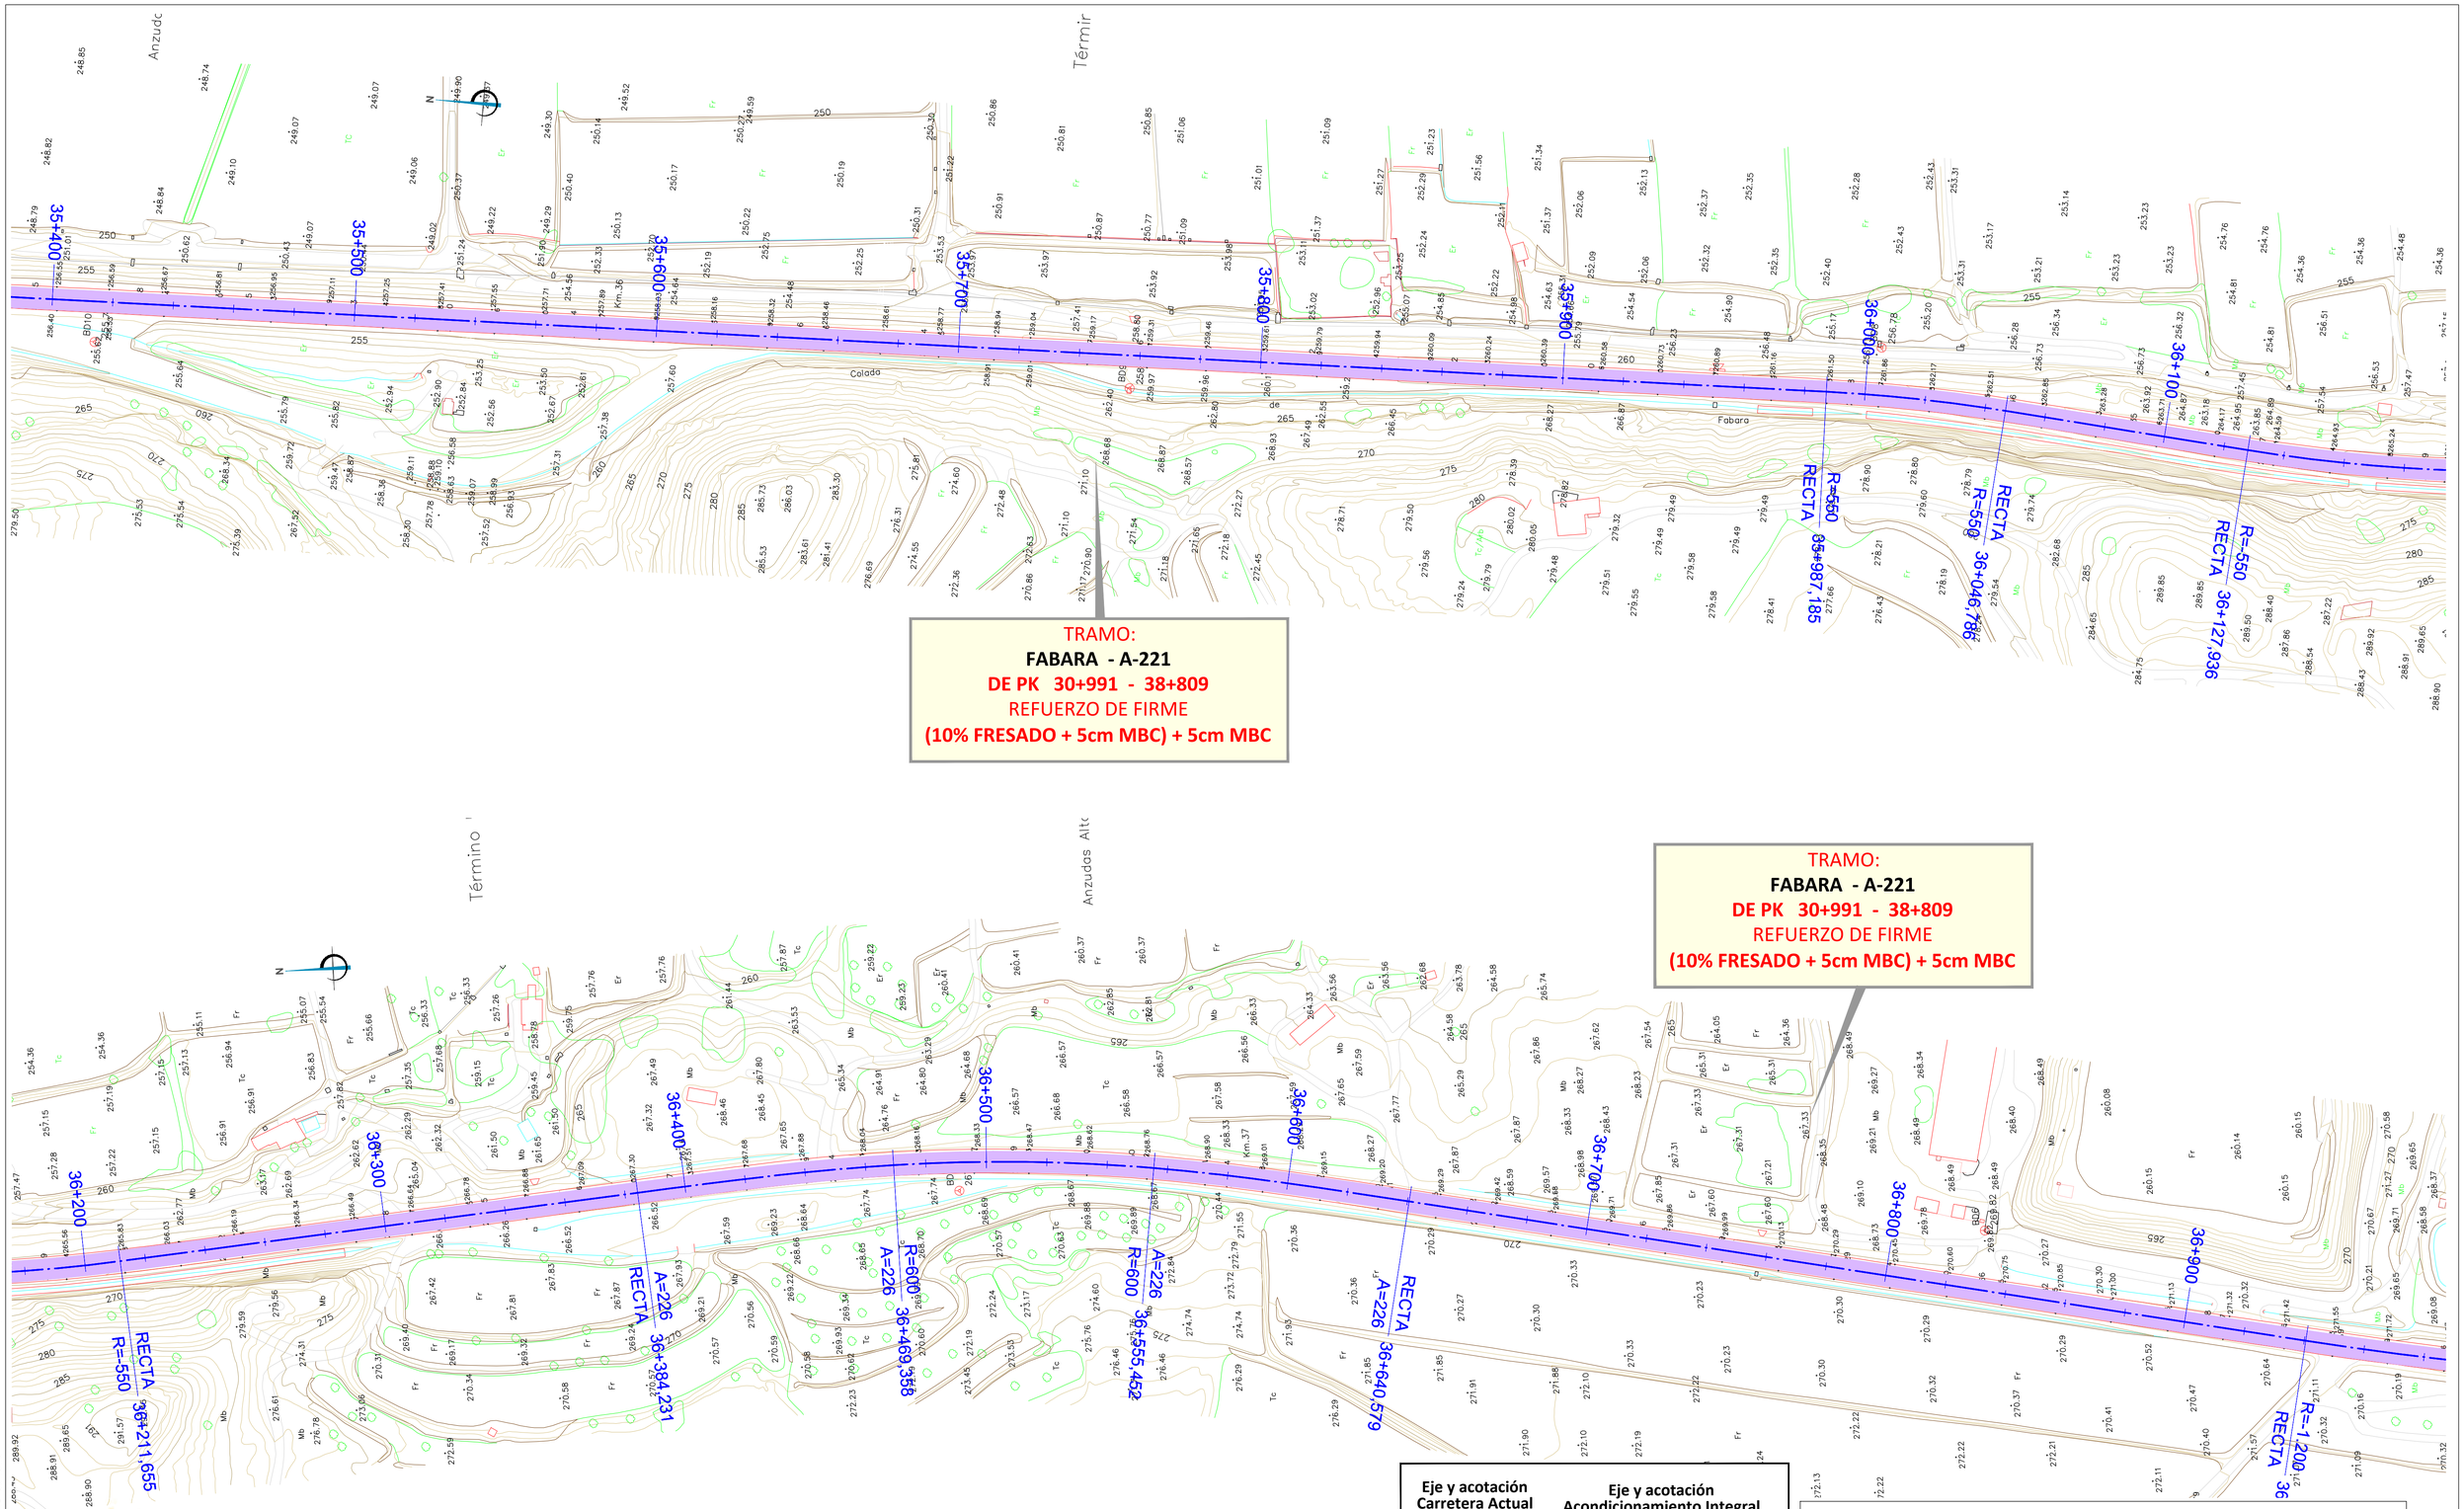

NOM. FICHERO:TI 01-UE04-DR-04-LE-P_GENERAL-D01.DWG

GOBIERNO DE ARAGON	Departamento de Vertebración del Territorio, Movilidad y Vivienda	DIRECCIÓN GENERAL DE CARRETERAS	EL CONSULTOR A.I.T. Consultores Aragón, S.L.	POR EL CONSULTOR D. Vicente Elipe Maicas	LA INGENIERA DIRECTORA DEL PROYECTO D. Celia Bautista Alonso	ESCALA 1/1.000 0 10 20 30 EN ORIGINAL UNE A1	DESIGNACIÓN DE LA OBRA PROYECTO DE TRAZADO DEL ITINERARIO Nº 1 "BAJO ARAGÓN" DEL PLAN EXTRAORDINARIO DE CARRETERAS DE LA RAA (2020 - 2025)	CLAVE PT-PEXT-ITI.01	UD. EJECUCIÓN 4	PLANO Nº 04	TÍTULO DEL PLANO PLANTA GENERAL	FECHA MAR-2022 HOJA 32 DE 34

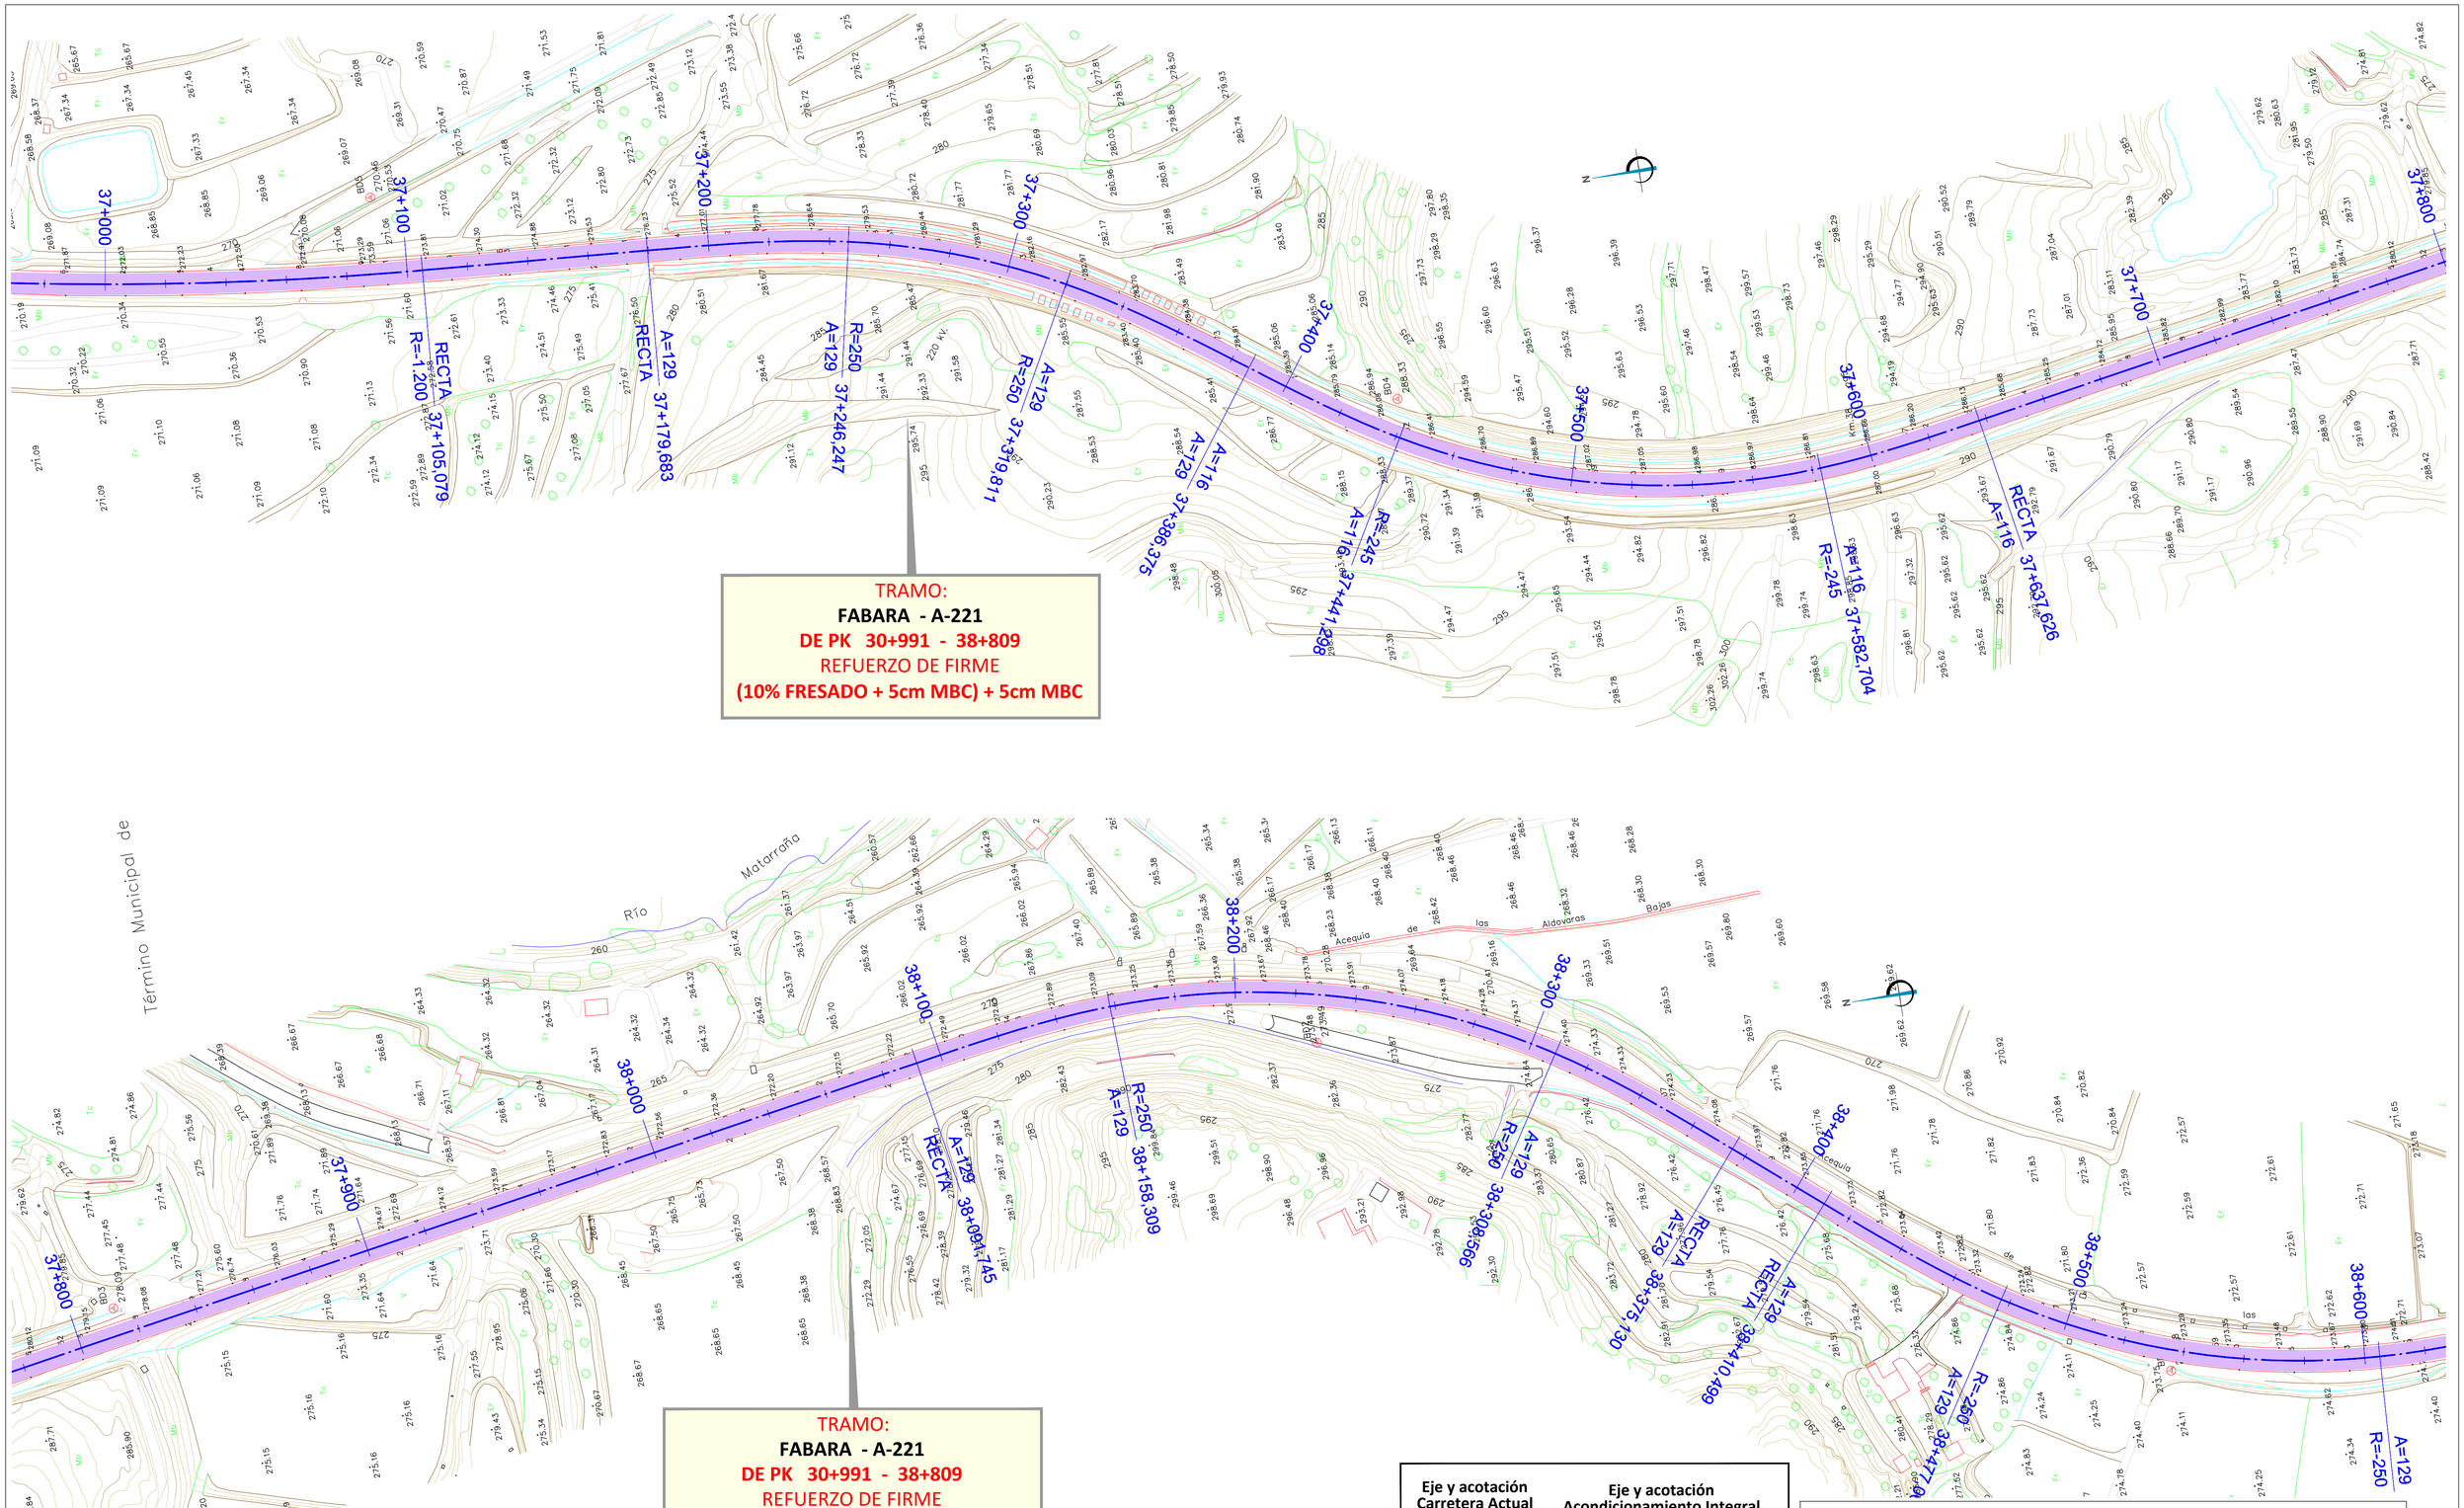

NOM. FICHERO:ITI 01-UE04-DR-04-LE-P_GENERAL-DD1.DWG

GOBIERNO DE ARAGON	Departamento de Vertebración del Territorio, Movilidad y Vivienda	DIRECCIÓN GENERAL DE CARRETERAS	EL CONSULTOR A.I.T. Consultores Aragón, S.L.	POR EL CONSULTOR D. Vicente Elipe Maicas	LA INGENIERA DIRECTORA DEL PROYECTO D. Celia Bautista Alonso	ESCALA 1/1.000 (0 10 20 30) EN ORIGINAL UNE A1	DESIGNACIÓN DE LA OBRA PROYECTO DE TRAZADO DEL ITINERARIO Nº 1 "BAJO ARAGÓN" DEL PLAN EXTRAORDINARIO DE CARRETERAS DE LA RAA (2020 - 2025)	CLAVE PT-PEXT-ITI.01	UD. EJECUCIÓN 4	PLANO Nº 04	TÍTULO DEL PLANO PLANTA GENERAL	FECHA MAR-2022	HOJA 33 DE 34

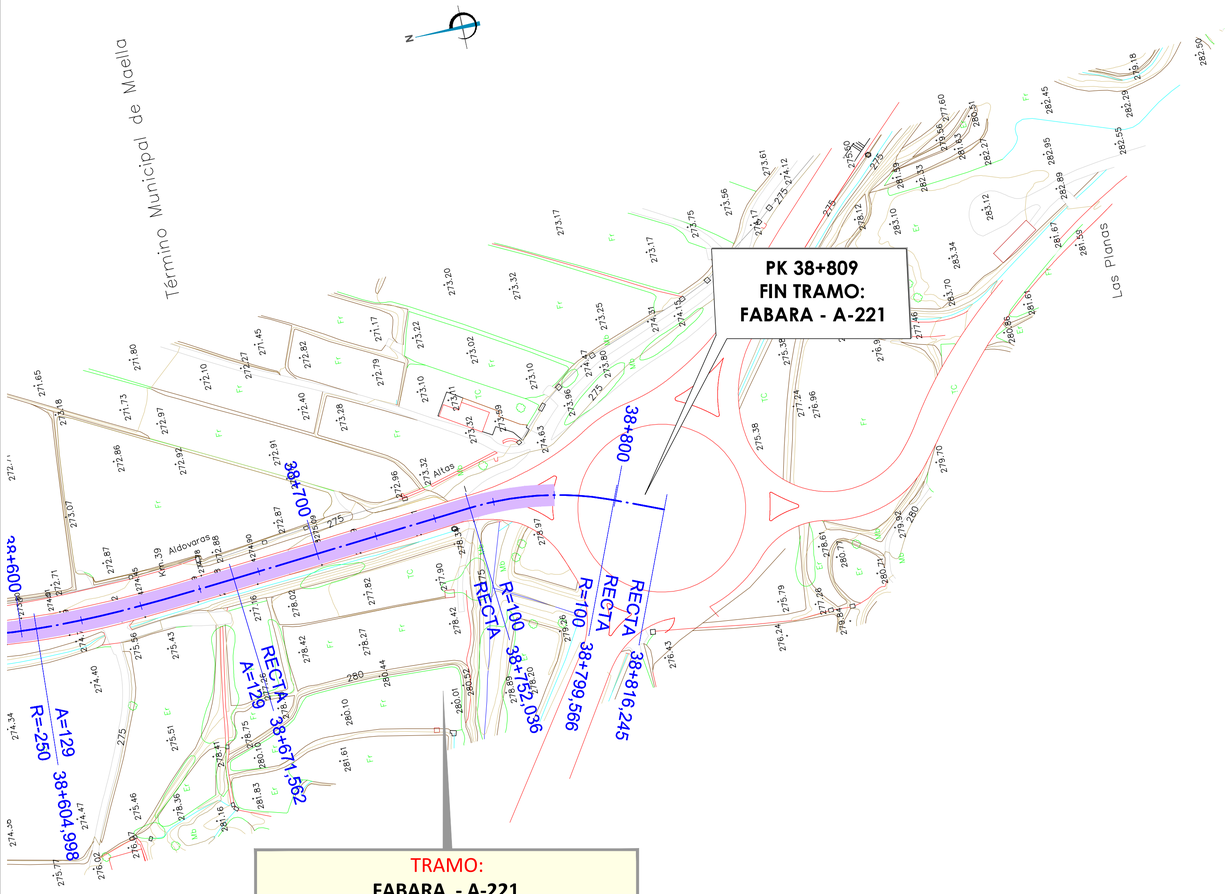

TRAMO:

FABARA - A-221

DE PK 30+991 - 38+809

REFUERZO DE FIRME

(10% FRESADO + 5cm MBC) + 5cm MBC

Eje y acotación Carretera Actual

24+500

Eje y acotación Acondicionamiento Integral

A=100
RECTA
22+689,83

LEYENDA ACTUACIONES

- R.F. REFUERZO DEL FIRME
- A.I. ACONDICIONAMIENTO INTEGRAL

carreteras aragón
PLAN EXTRAORDINARIO 2020 2025

GOBIERNO DE ARAGON Departamento de Vertebración del Territorio, Movilidad y Vivienda	DIRECCIÓN GENERAL DE CARRETERAS	EL CONSULTOR A.I.T. Consultores Aragón, S.L.	POR EL CONSULTOR D. Vicente Elipe Maicas	LA INGENIERA DIRECTORA DEL PROYECTO D. Celia Bautista Alonso	ESCALA 1/1.000 0 10 20 30 EN ORIGINAL UNE A1	DESIGNACIÓN DE LA OBRA PROYECTO DE TRAZADO DEL ITINERARIO Nº 1 "BAJO ARAGÓN" DEL PLAN EXTRAORDINARIO DE CARRETERAS DE LA RAA (2020 - 2025)	CLAVE PT-PEXT-ITI.01	UD. EJECUCIÓN 4	PLANO Nº 04	TÍTULO DEL PLANO PLANTA GENERAL	FECHA MAR-2022 HOJA 34 DE 34

NOM. FICHERO:TI 01-UE04-DR-04-LE-P_GENERAL-D01.DWG