


**LEYENDA**

- |                                  |                                 |                                   |
|----------------------------------|---------------------------------|-----------------------------------|
| Tramo Directamente Enterrado.    | Caminos.                        | LATs                              |
| Tramo Tubo Hormigonado.          | Cañada Real.                    | Líneas Aéreas AT                  |
| Tramo Tubo Hormigonado Barranco. | Cuneta.                         | Líneas Aéreas MT                  |
| Tramo Perforación Dirigida       | Zona Dominio público carretera. | Línea Telecomunicaciones.         |
| Ocupación Permanente             | Zona de servidumbre carretera.  | Línea BT.                         |
| Límite de parcela.               | Zona Dominio público autovía.   | Zona Dominio Público Hidrológico. |
| Límite término municipal.        | Zona de servidumbre autovía.    | Zona Servidumbre Hidrológica.     |
| Vallados.                        | Gasoducto.                      | Zona Hidrológica de Policía.      |
|                                  | Tomas de riego.                 | Tubería de riego.                 |
|                                  |                                 | Tubería líneas terciarias.        |
|                                  |                                 | Desgue.                           |

**DISTRIBUCIÓN HOJAS:**

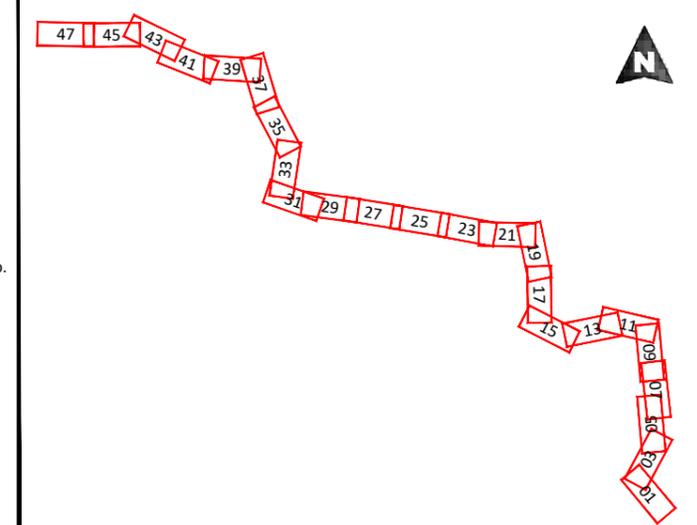

Enrique Romero Sendino  
 Ingeniero Industrial  
 Colegiado en Burgos nº 1329

NOTAS GENERALES:


REV.	FECHA	DESCRIPCIÓN	FIRMA
06			
05	16.11.21	COMENTARIOS CLIENTE	E.R.S.
04	29.10.21	COMENTARIOS CLIENTE	E.R.S.
03	01.10.21	COMENTARIOS CLIENTE	E.R.S.
02	09.09.21	COMENTARIOS CLIENTE	E.R.S.
01	10.08.21	INICIO PROYECTO	E.R.S.

EMITIDO PARA:	
<input type="checkbox"/>	Solo información
<input type="checkbox"/>	Aprobar
<input type="checkbox"/>	Presupuestar
<input type="checkbox"/>	Construcción
<input type="checkbox"/>	AS Built



TÍTULO DE PROYECTO:				LÍNEA SUBTERRÁNEA 25 kV PLANTA FOTOVOLTAICA BERLÍN I			
TÍTULO DEL PLANO:				PLANTA Y PERFIL LONGITUDINAL		REF. PLANO: SOIL2039402ALPCPP11	
ESCALA:		Nº HOJA:		PROYECTADO		A.G.S.	
1:1.000		05 de 48				10.08.2021	
		REV:		DIBUJADO		E.R.S.	
		05				10.08.2021	
				APROBADO		E.R.S.	
						10.08.2021	

A  
B  
C

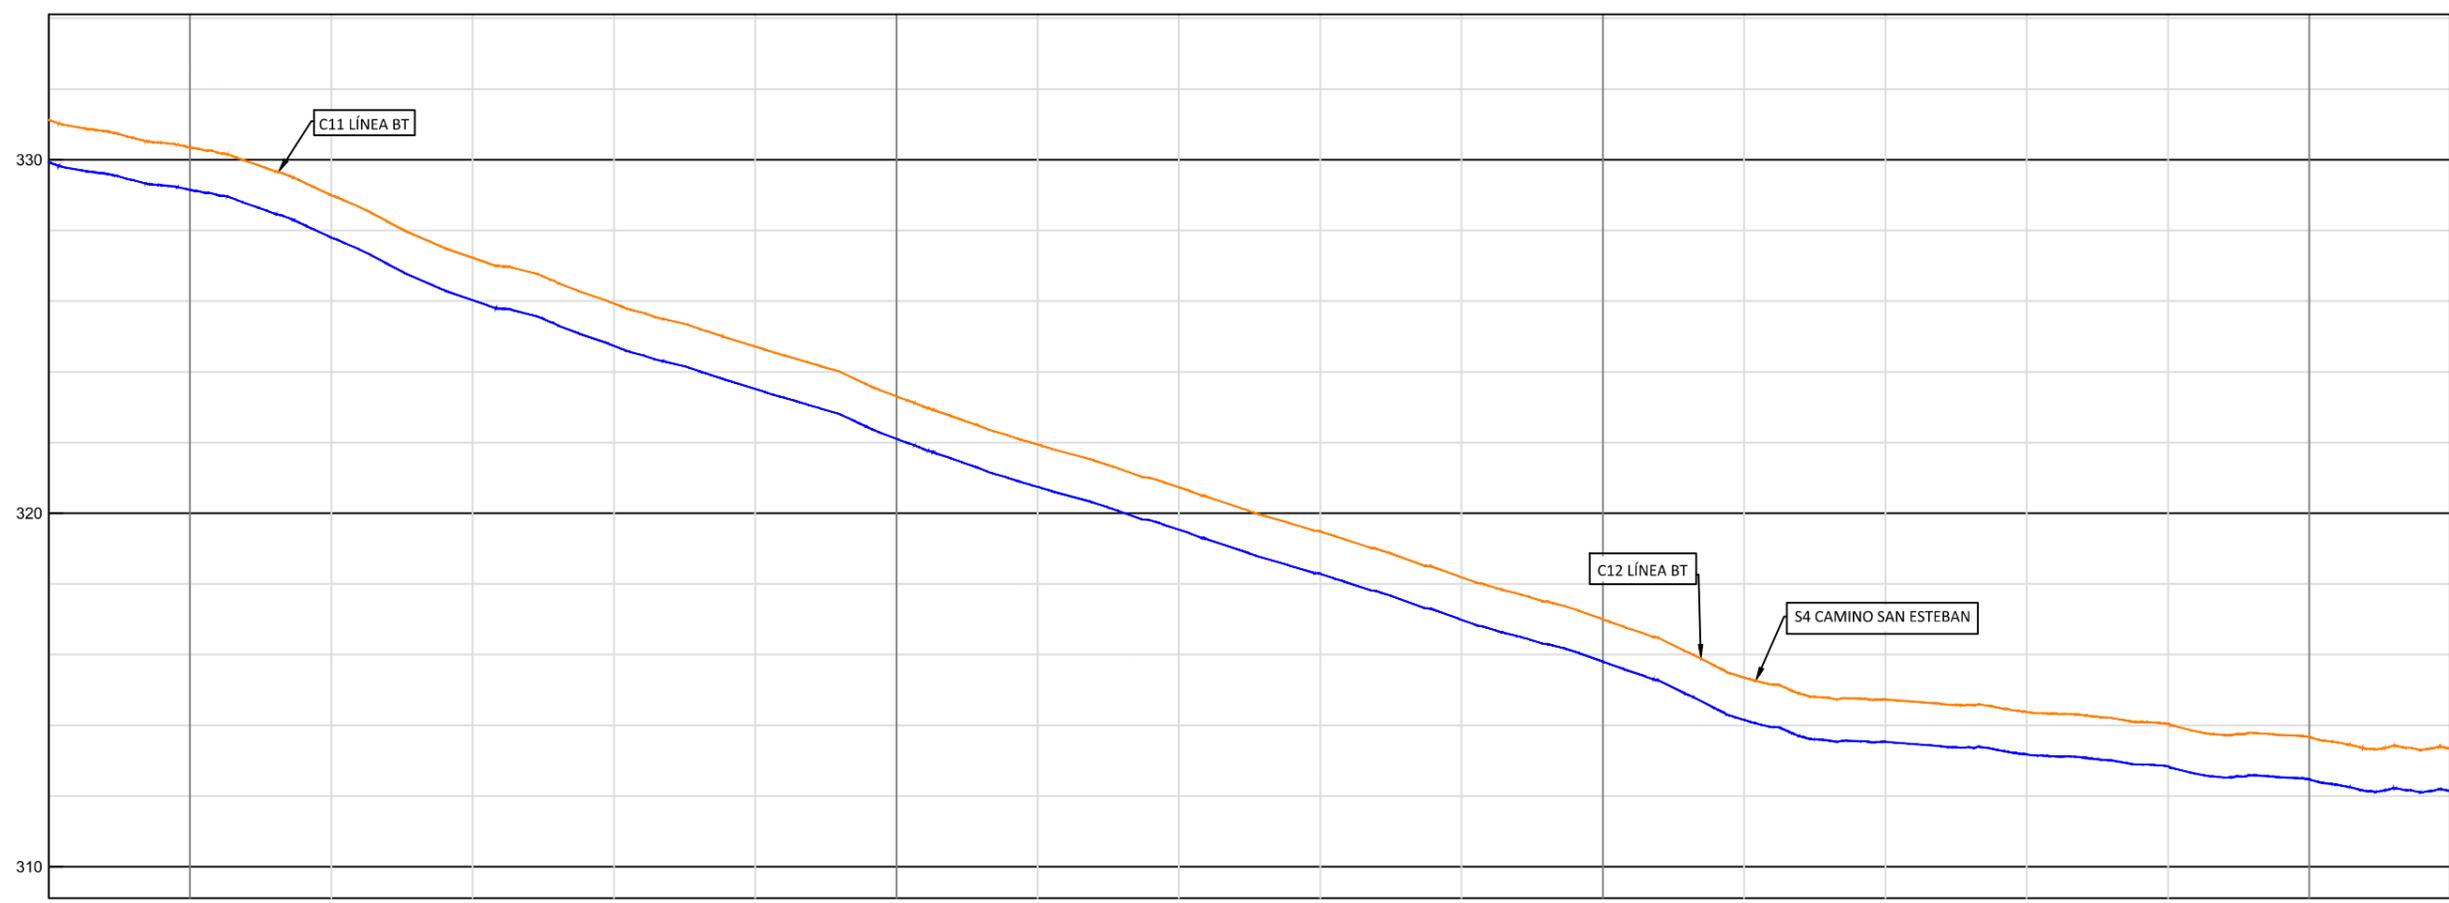

COTAS		P.K.	0+680	0+700	0+800	0+900	1+000	1+020												
ROJA	1,20		329,93	329,15	327,80	326,03	324,74	323,51	322,11	320,74	319,53	318,29	316,99	315,80	314,15	313,53	313,18	312,84	312,47	312,15
TERRENO			331,13	330,35	329,00	327,23	325,94	324,71	323,31	321,94	320,73	319,49	318,19	317,00	315,35	314,73	314,38	314,04	313,67	313,35

  
 Enrique Romero Sendino  
 Ingeniero Industrial  
 Colegiado en Burgos nº 1329

NOTAS GENERALES:

REV.	FECHA	DESCRIPCIÓN	FIRMA
06			
05	16.11.21	COMENTARIOS CLIENTE	E.R.S.
04	29.10.21	COMENTARIOS CLIENTE	E.R.S.
03	01.10.21	COMENTARIOS CLIENTE	E.R.S.
02	09.09.21	COMENTARIOS CLIENTE	E.R.S.
01	10.08.21	INICIO PROYECTO	E.R.S.

- EMITIDO PARA:
- Solo información
  - Aprobar
  - Presupuestar
  - Construcción
  - AS Built




TÍTULO DE PROYECTO: LÍNEA SUBTERRÁNEA 25 kv PLANTA FOTOVOLTAICA BERLÍN I			
TÍTULO DEL PLANO: PLANTA Y PERFIL LONGITUDINAL		REF. PLANO: SOIL2039402ALPCPP11	
ESCALA: H= 1:1.000 V= 1:200	Nº HOJA: 06 de 48	PROYECTADO	A.G.S.
	REV: 05	DIBUJADO	E.R.S.
		APROBADO	E.R.S.
			10.08.2021
			10.08.2021
			10.08.2021



  
 Enrique Romero Sendino  
 Ingeniero Industrial  
 Colegiado en Burgos nº 1329

LEYENDA			
	Tramo Directamente Enterrado.		Caminos.
	Tramo Tubo Hormigonado.		Cañada Real.
	Tramo Tubo Hormigonado Barranco.		Cuneta.
	Tramo Perforación Dirigida		Zona Dominio público carretera.
	Ocupación Permanente		Zona de servidumbre carretera.
	Límite de parcela.		Zona Dominio público autovía.
	Límite término municipal.		Zona de servidumbre autovía.
	Vallados.		Gasoducto.
	Tomas de riego.		LATs
	Líneas Aéreas AT		Líneas Aéreas MT
	Línea Telecomunicaciones.		Línea BT.
	Zona Dominio Público Hidrológico.		Zona Servidumbre Hidrológica.
	Zona Hidrológica de Policía.		Tubería de riego.
	Tubería líneas terciarias.		Desgüe.

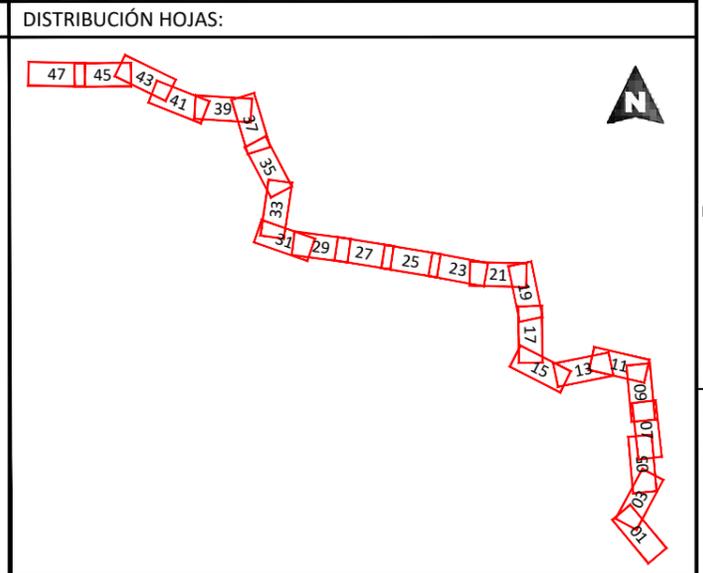

NOTAS GENERALES:

REV.	FECHA	DESCRIPCIÓN	FIRMA
06			
05	16.11.21	COMENTARIOS CLIENTE	E.R.S.
04	29.10.21	COMENTARIOS CLIENTE	E.R.S.
03	01.10.21	COMENTARIOS CLIENTE	E.R.S.
02	09.09.21	COMENTARIOS CLIENTE	E.R.S.
01	10.08.21	INICIO PROYECTO	E.R.S.

EMITIDO PARA:	<input type="checkbox"/> Solo información <input type="checkbox"/> Aprobar <input type="checkbox"/> Presupuestar <input type="checkbox"/> Construcción <input type="checkbox"/> AS Built
---------------	--




TÍTULO DE PROYECTO:				LÍNEA SUBTERRÁNEA 25 kV PLANTA FOTOVOLTAICA BERLÍN I			
TÍTULO DEL PLANO:				PLANTA Y PERFIL LONGITUDINAL		REF. PLANO: SOIL2039402ALPCPP11	
ESCALA:		Nº HOJA:		PROYECTADO		A.G.S.	
1:1.000		07 de 48				10.08.2021	
		REV:		DIBUJADO		E.R.S.	
		05				10.08.2021	
				APROBADO		E.R.S.	
						10.08.2021	

A

B

C

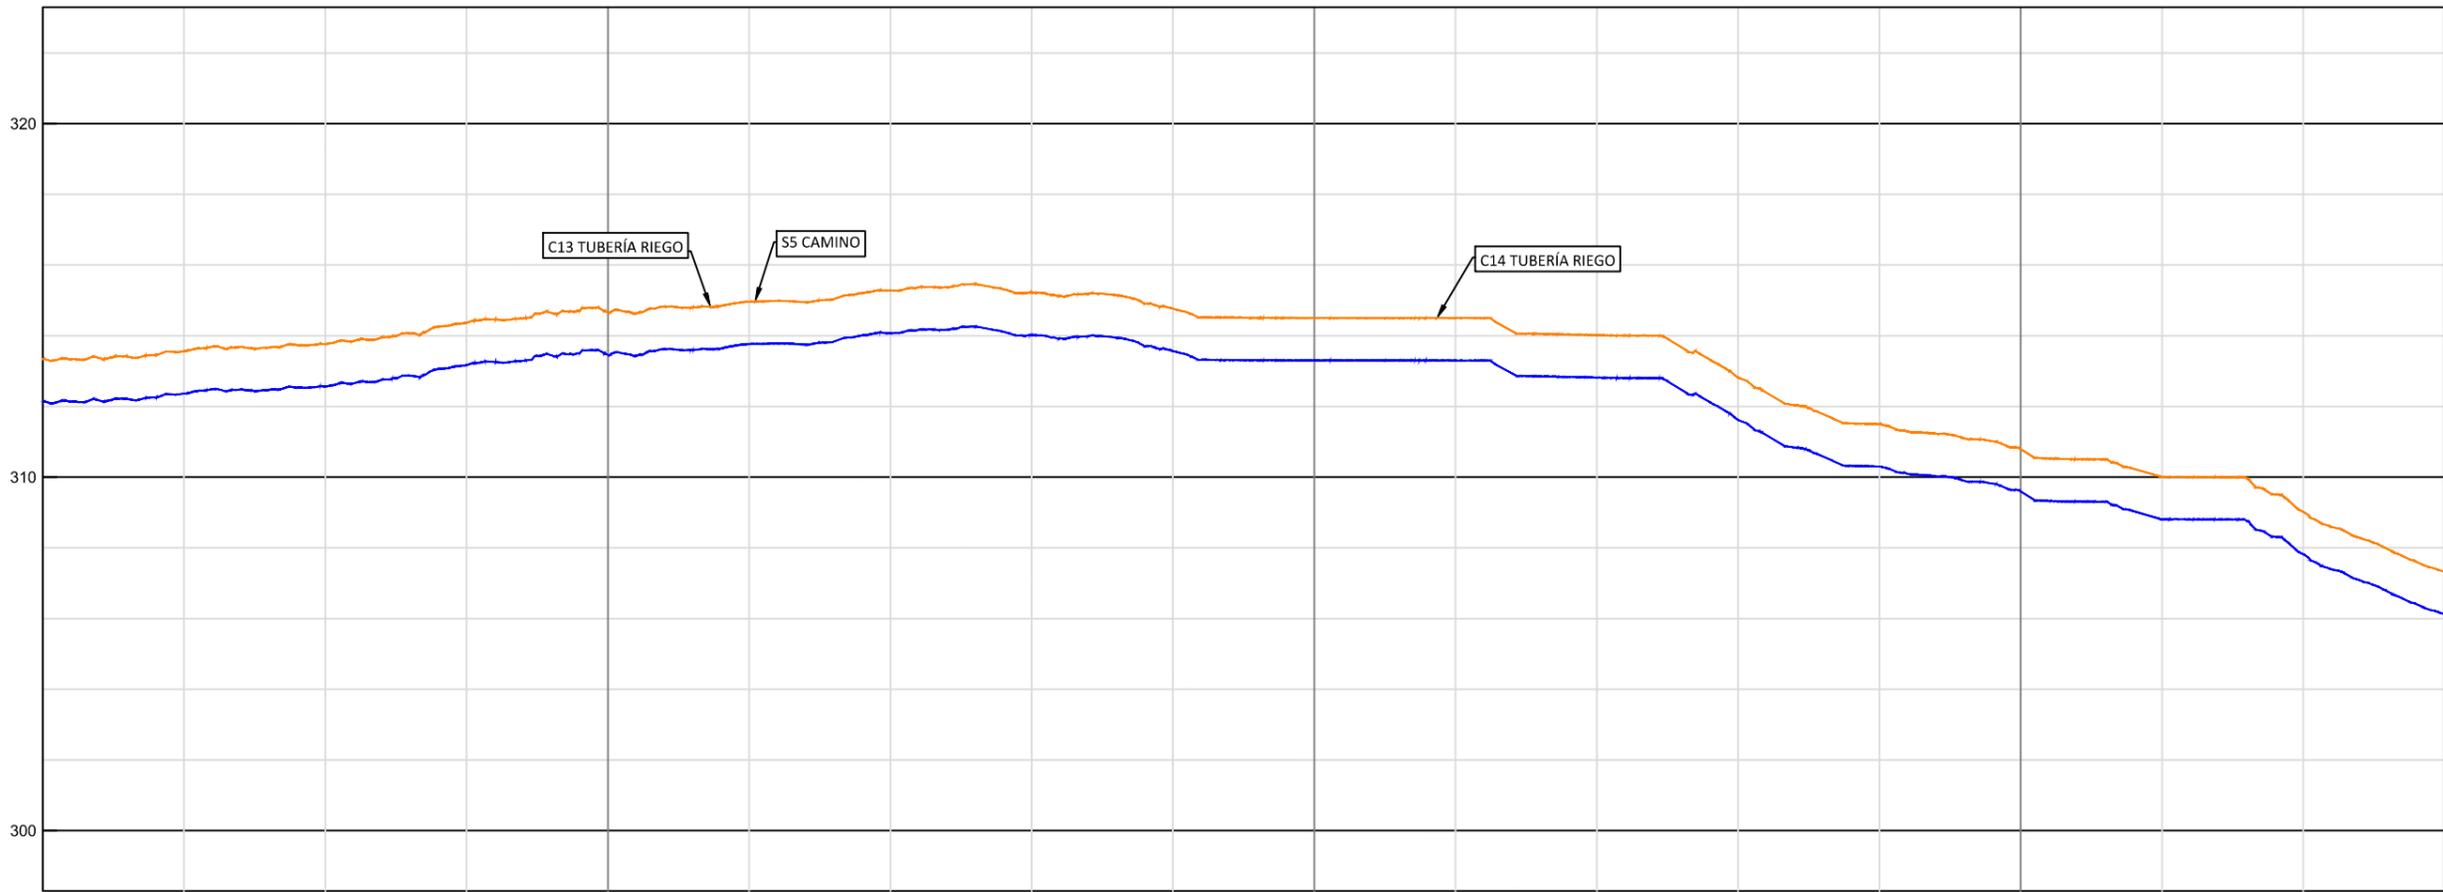

P.K.	1+020	1+100	1+200	1+300	1+360													
TERRENO	313.35	313.56	313.76	314.37	314.66	314.96	315.27	315.22	314.77	314.50	314.50	314.02	312.82	311.50	310.79	310.01	309.02	307.32
RASANTE	312.15	312.36	312.56	313.17	313.46	313.76	314.07	314.02	313.57	313.30	313.30	312.82	311.62	310.30	309.59	308.81	307.82	306.12
ROJA	1.20	1.20	1.20	1.20	1.20	1.20	1.20	1.20	1.20	1.20	1.20	1.20	1.20	1.20	1.20	1.20	1.20	1.20

D

Enrique Romero Sendino  
Ingeniero Industrial  
Colegiado en Burgos nº 1329

E

NOTAS GENERALES:


REV.	FECHA	DESCRIPCIÓN	FIRMA
06			
05	16.11.21	COMENTARIOS CLIENTE	E.R.S.
04	29.10.21	COMENTARIOS CLIENTE	E.R.S.
03	01.10.21	COMENTARIOS CLIENTE	E.R.S.
02	09.09.21	COMENTARIOS CLIENTE	E.R.S.
01	10.08.21	INICIO PROYECTO	E.R.S.

REV.	FECHA	DESCRIPCIÓN	FIRMA
06			
05	16.11.21	COMENTARIOS CLIENTE	E.R.S.
04	29.10.21	COMENTARIOS CLIENTE	E.R.S.
03	01.10.21	COMENTARIOS CLIENTE	E.R.S.
02	09.09.21	COMENTARIOS CLIENTE	E.R.S.
01	10.08.21	INICIO PROYECTO	E.R.S.

- EMITIDO PARA:
- Solo información
  - Aprobar
  - Presupuestar
  - Construcción
  - AS Built




TÍTULO DE PROYECTO: LÍNEA SUBTERRÁNEA 25 kv PLANTA FOTOVOLTAICA BERLÍN I			
TÍTULO DEL PLANO: PLANTA Y PERFIL LONGITUDINAL		REF. PLANO: SOIL2039402ALPCPP11	
ESCALA: H= 1:1.000 V= 1:200	Nº HOJA: 08 de 48	PROYECTADO	A.G.S.
	REV: 05	DIBUJADO	E.R.S.
		APROBADO	E.R.S.
			10.08.2021
			10.08.2021
			10.08.2021

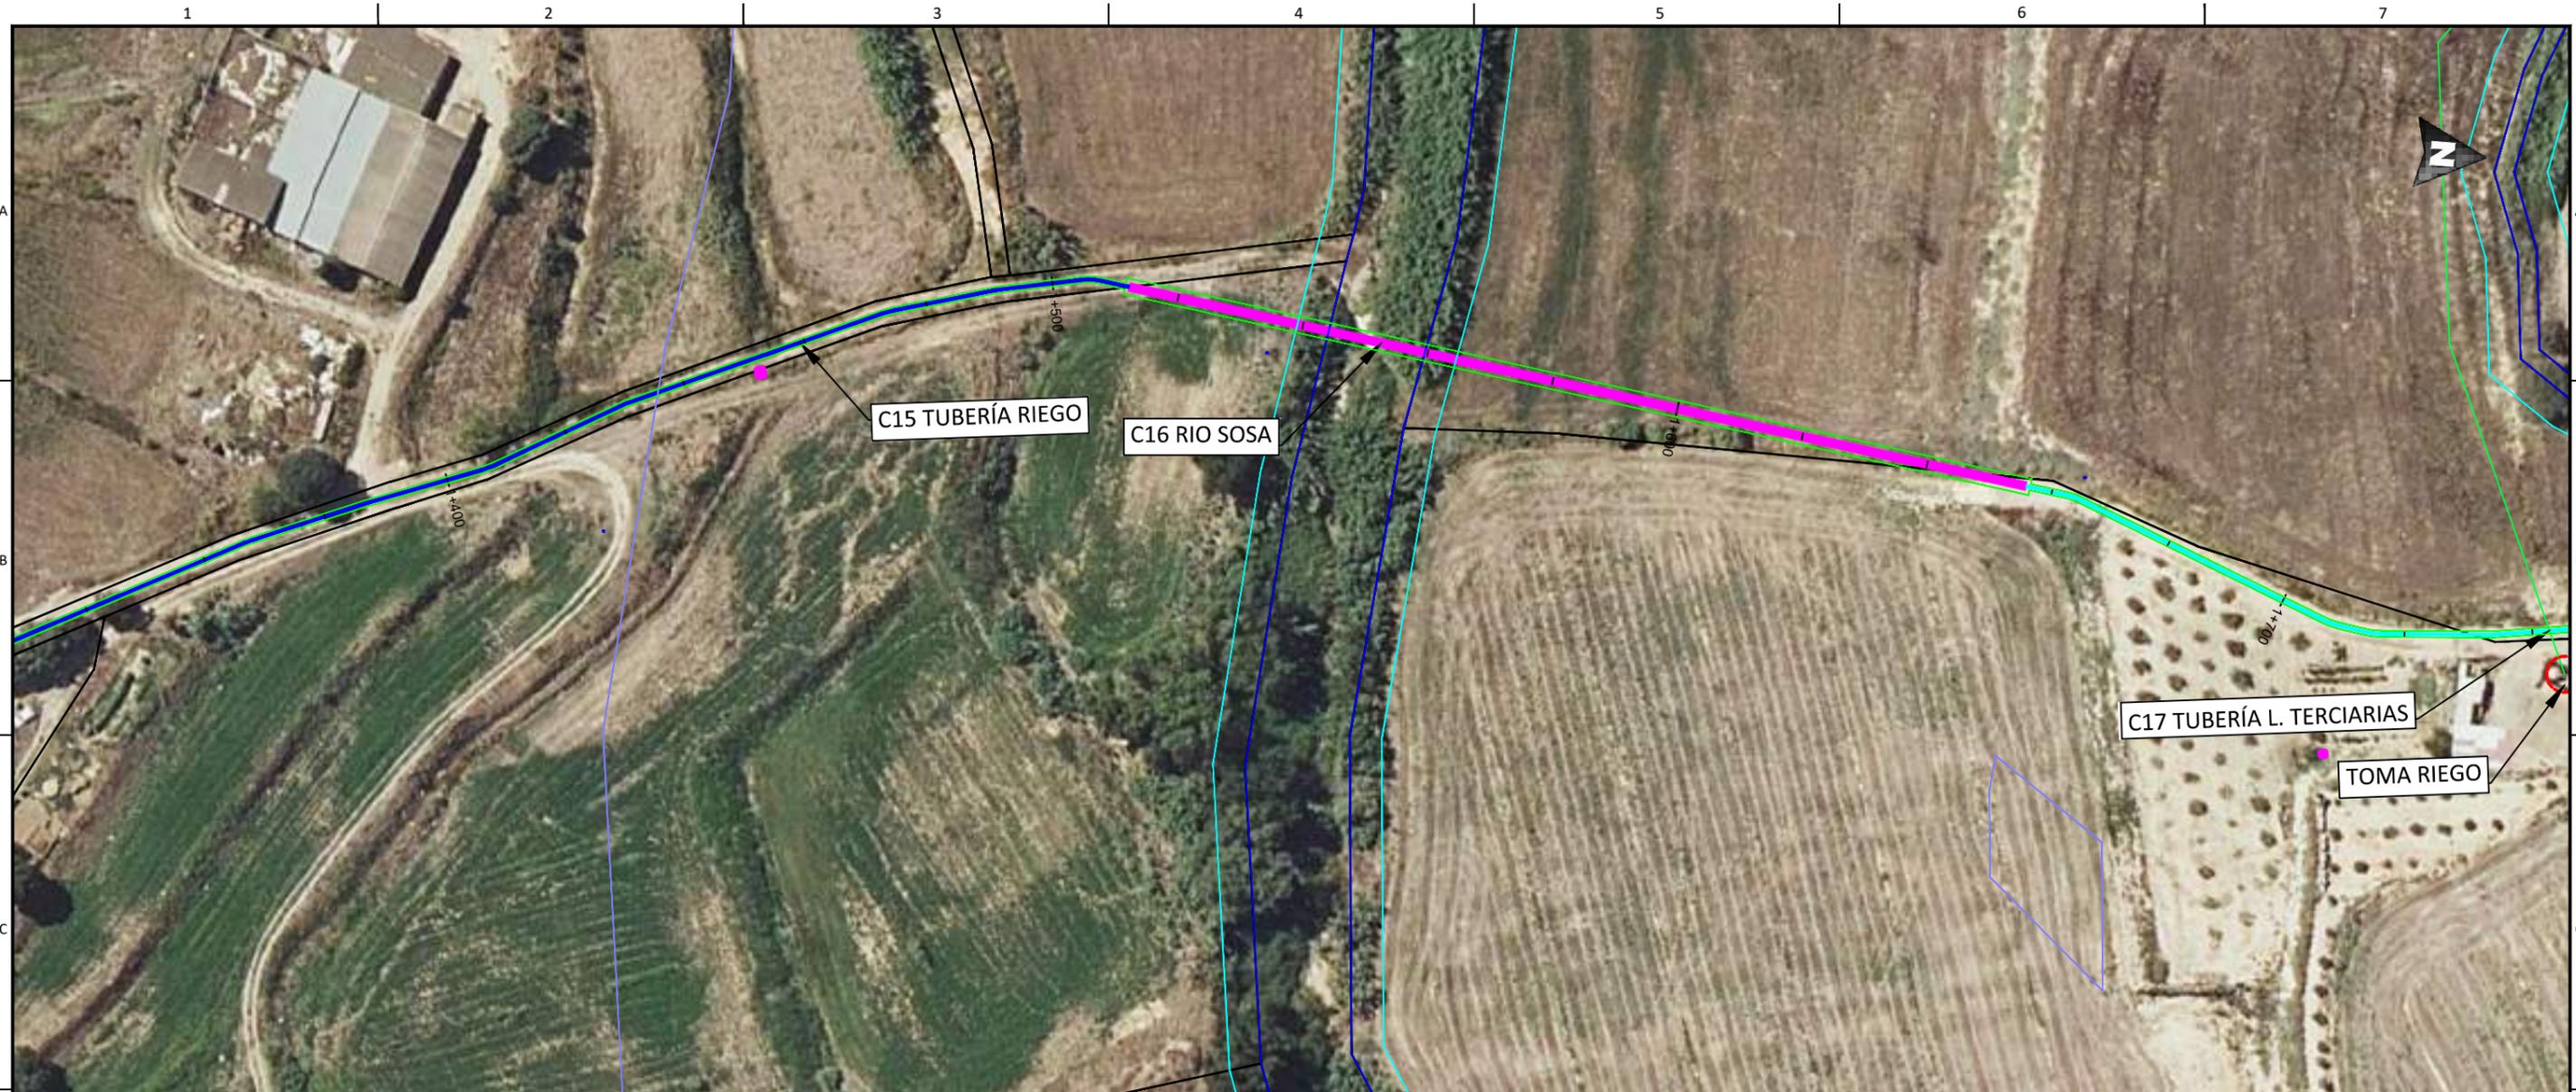

**LEYENDA**

- |                                  |                                 |                                   |
|----------------------------------|---------------------------------|-----------------------------------|
| Tramo Directamente Enterrado.    | Caminos.                        | LATs                              |
| Tramo Tubo Hormigonado.          | Cañada Real.                    | Líneas Aéreas AT                  |
| Tramo Tubo Hormigonado Barranco. | Cuneta.                         | Líneas Aéreas MT                  |
| Tramo Perforación Dirigida       | Zona Dominio público carretera. | Línea Telecomunicaciones.         |
| Ocupación Permanente             | Zona de servidumbre carretera.  | Línea BT.                         |
| Límite de parcela.               | Zona Dominio público autovía.   | Zona Dominio Público Hidrológico. |
| Límite término municipal.        | Zona de servidumbre autovía.    | Zona Servidumbre Hidrológica.     |
| Vallados.                        | Gasoducto.                      | Zona Hidrológica de Policía.      |
|                                  | Tomas de riego.                 | Tubería de riego.                 |
|                                  |                                 | Tubería líneas terciarias.        |
|                                  |                                 | Desgüe.                           |

**DISTRIBUCIÓN HOJAS:**

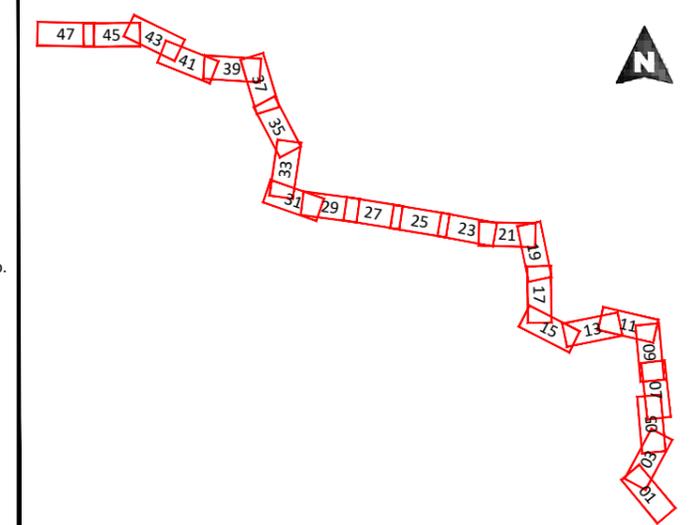

**Enrique Romero Sendino**  
 Ingeniero Industrial  
 Colegiado en Burgos nº 1329


NOTAS GENERALES:

REV.	FECHA	DESCRIPCIÓN	FIRMA
06			
05	16.11.21	COMENTARIOS CLIENTE	E.R.S.
04	29.10.21	COMENTARIOS CLIENTE	E.R.S.
03	01.10.21	COMENTARIOS CLIENTE	E.R.S.
02	09.09.21	COMENTARIOS CLIENTE	E.R.S.
01	10.08.21	INICIO PROYECTO	E.R.S.

EMITIDO PARA:	
<input type="checkbox"/> Solo información	
<input type="checkbox"/> Aprobar	
<input type="checkbox"/> Presupuestar	
<input type="checkbox"/> Construcción	
<input type="checkbox"/> AS Built	



TÍTULO DE PROYECTO: LÍNEA SUBTERRÁNEA 25 kV PLANTA FOTOVOLTAICA BERLÍN I			
TÍTULO DEL PLANO: PLANTA Y PERFIL LONGITUDINAL		REF. PLANO: SOIL2039402ALPCPP11	
ESCALA: 1:1.000	Nº HOJA: 09 de 48	PROYECTADO	A.G.S. 10.08.2021
	REV: 05	DIBUJADO	E.R.S. 10.08.2021
		APROBADO	E.R.S. 10.08.2021

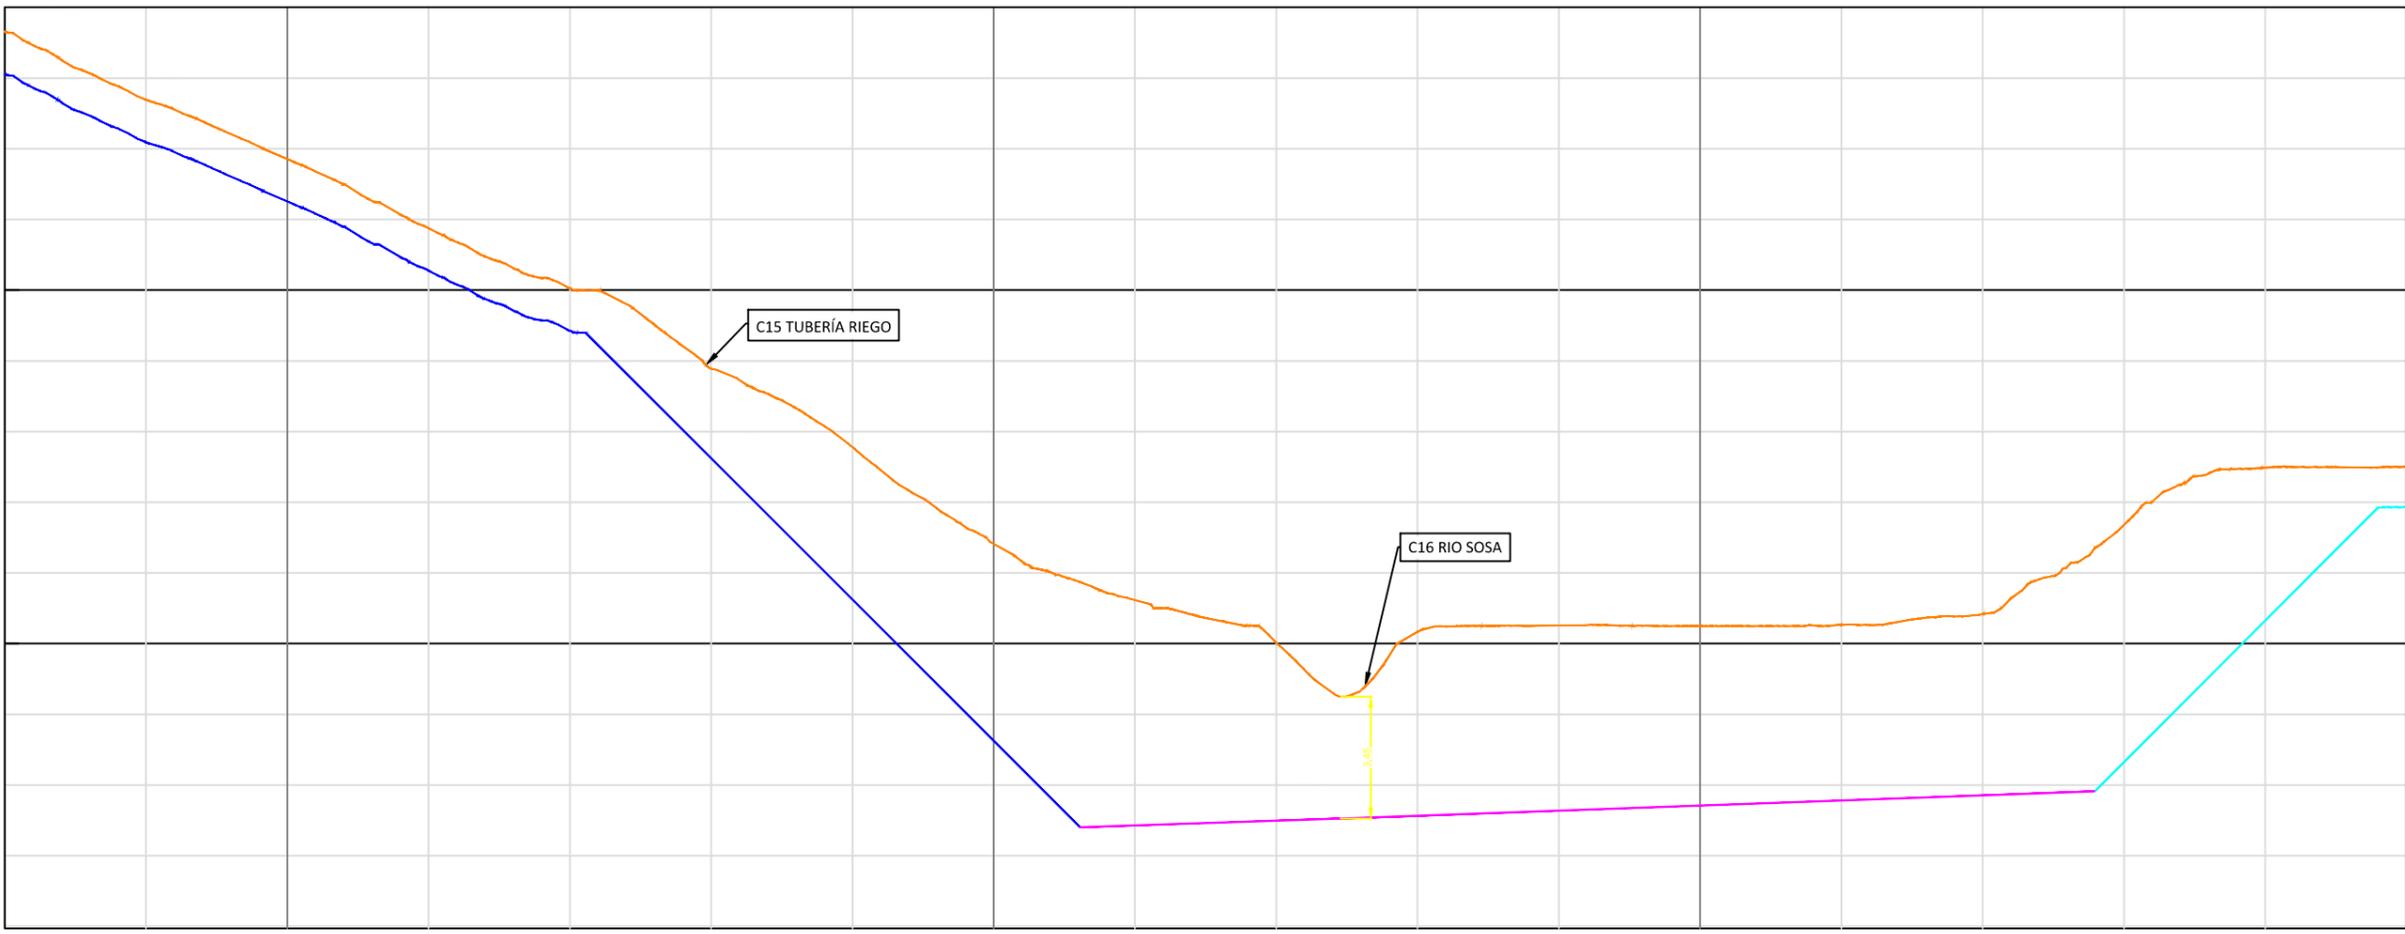

P.K.	1+360	1+400	1+500	1+600	1+700													
TERRENO	307.32	305.38	303.71	301.75	300.05	297.78	295.56	292.82	291.23	290.03	290.33	290.51	290.50	290.54	290.84	293.36	294.98	295.00
RASANTE	306.12	304.18	302.51	300.55	298.85	295.25	291.26	287.25	284.86	285.03	285.13	285.28	285.42	285.57	285.72	286.66	290.66	293.86
ROJA	1.20	1.20	1.20	1.20	1.20	2.53	4.30	5.57	6.37	5.00	5.20	5.23	5.08	4.97	5.12	6.70	4.32	1.14

  
 Enrique Romero Sendino  
 Ingeniero Industrial  
 Colegiado en Burgos nº 1329


NOTAS GENERALES:

REV.	FECHA	DESCRIPCIÓN	FIRMA
06			
05	16.11.21	COMENTARIOS CLIENTE	E.R.S.
04	29.10.21	COMENTARIOS CLIENTE	E.R.S.
03	01.10.21	COMENTARIOS CLIENTE	E.R.S.
02	09.09.21	COMENTARIOS CLIENTE	E.R.S.
01	10.08.21	INICIO PROYECTO	E.R.S.

EMITIDO PARA:	
<input type="checkbox"/> Solo información	
<input type="checkbox"/> Aprobar	
<input type="checkbox"/> Presupuestar	
<input type="checkbox"/> Construcción	
<input type="checkbox"/> AS Built	




TÍTULO DE PROYECTO: LÍNEA SUBTERRÁNEA 25 kv PLANTA FOTOVOLTAICA BERLÍN I			
TÍTULO DEL PLANO: PLANTA Y PERFIL LONGITUDINAL		REF. PLANO: SOIL2039402ALPCPP11	
ESCALA: H= 1:1.000 V= 1:200	Nº HOJA: 10 de 48	PROYECTADO	A.G.S.
	REV: 05	DIBUJADO	E.R.S.
		APROBADO	E.R.S.
			10.08.2021
			10.08.2021
			10.08.2021

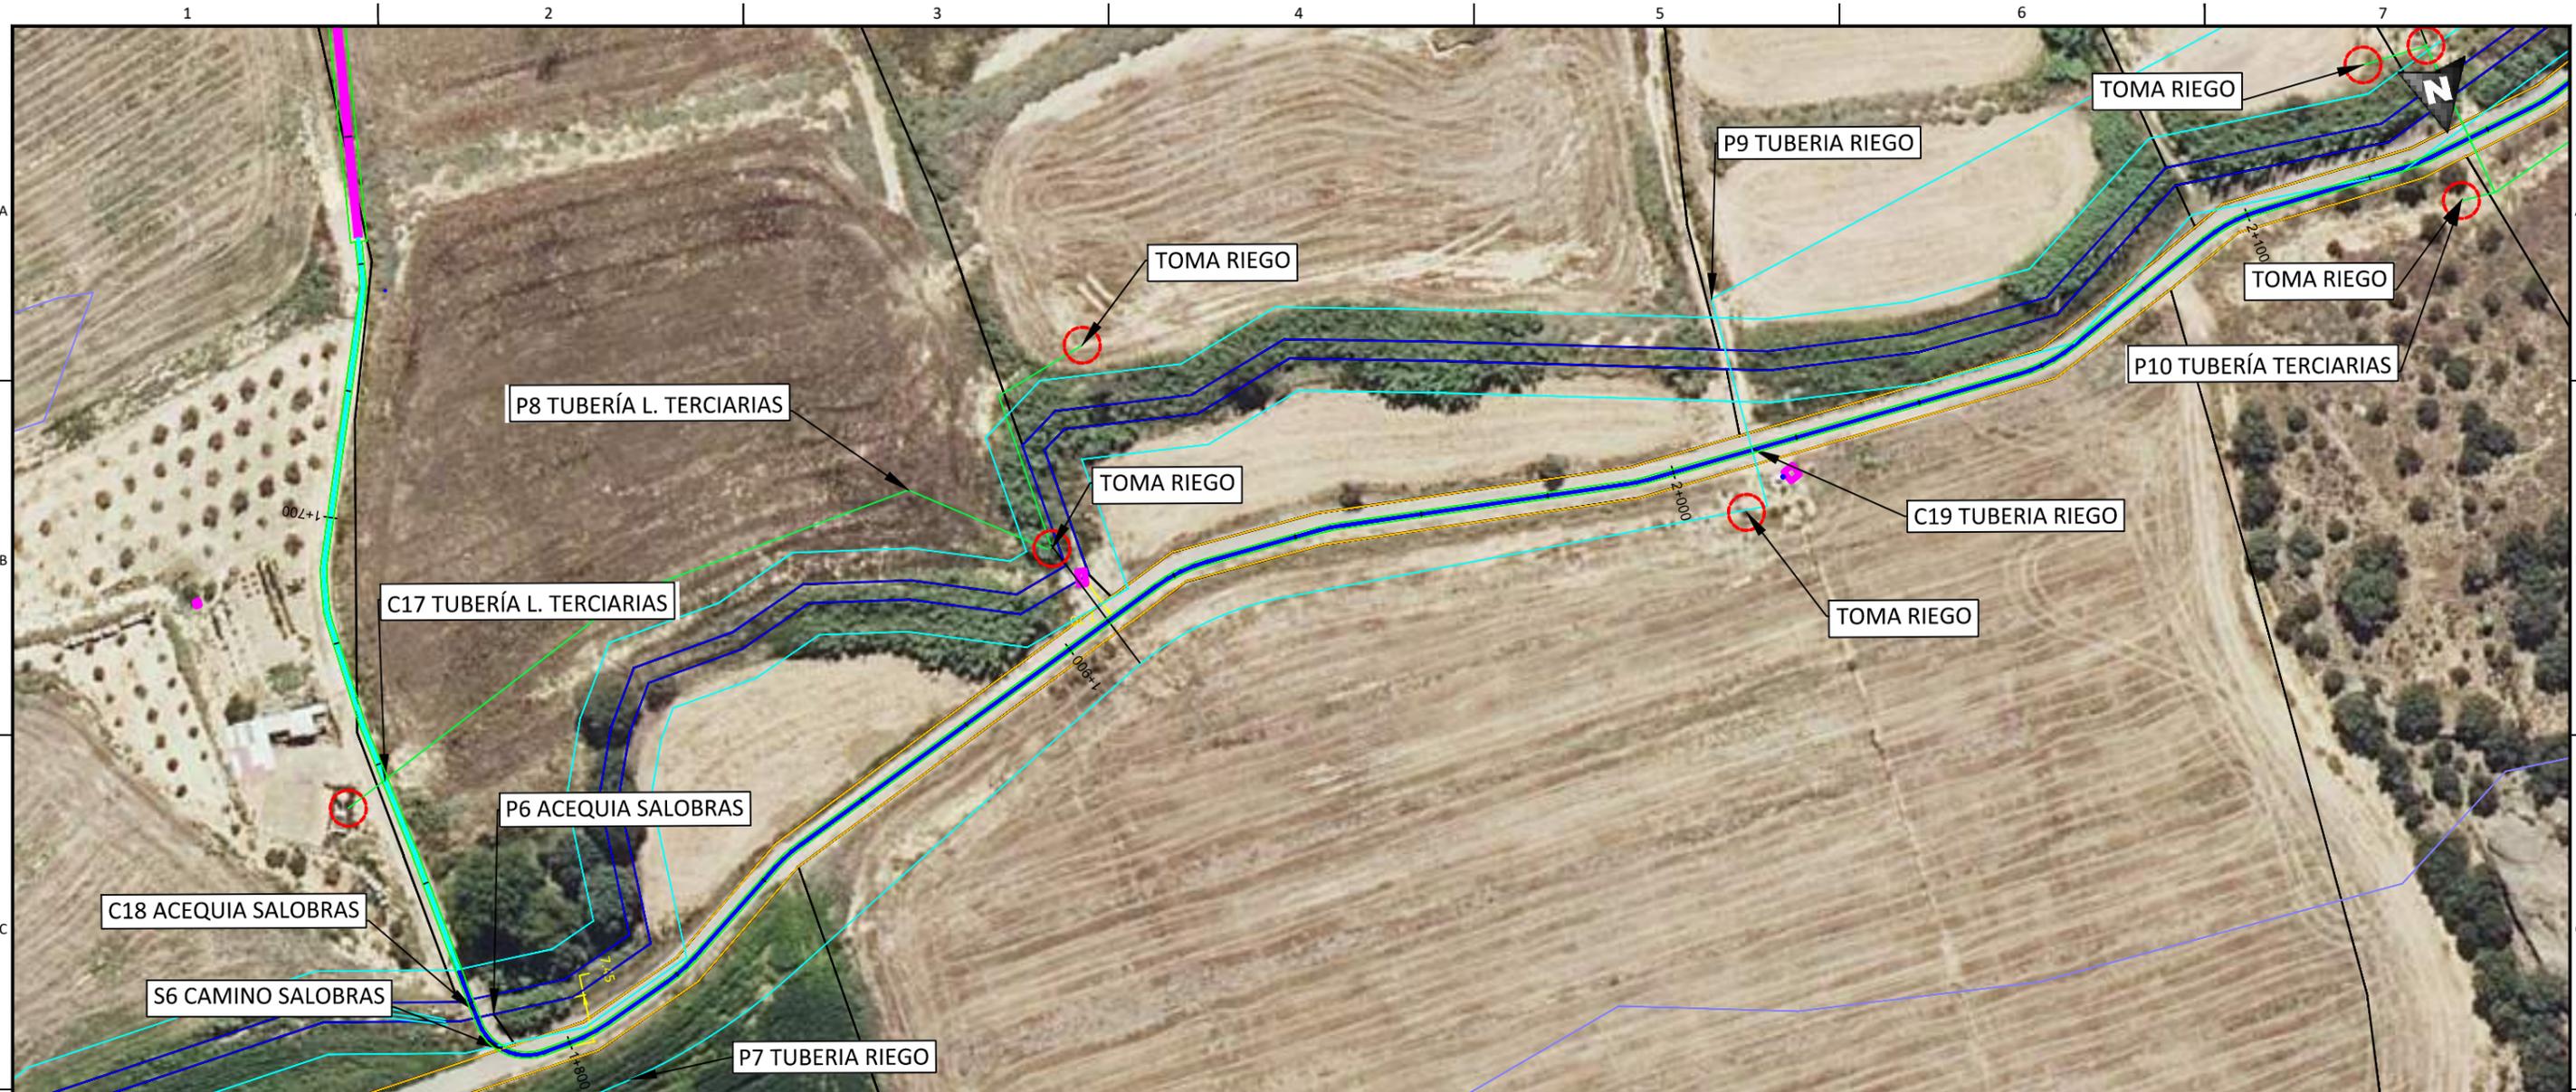

  
 Enrique Romero Sendino  
 Ingeniero Industrial  
 Colegiado en Burgos nº 1329

LEYENDA			
	Tramo Directamente Enterrado.		Caminos.
	Tramo Tubo Hormigonado.		Cañada Real.
	Tramo Tubo Hormigonado Barranco.		Cuneta.
	Tramo Perforación Dirigida		Zona Dominio público carretera.
	Ocupación Permanente		Zona de servidumbre carretera.
	Límite de parcela.		Zona Dominio público autovía.
	Límite término municipal.		Zona de servidumbre autovía.
	Vallados.		Gasoducto.
	Tomas de riego.		LATs
			Líneas Aéreas AT
			Líneas Aéreas MT
			Línea Telecomunicaciones.
			Línea BT.
			Zona Dominio Público Hidrológico.
			Zona Servidumbre Hidrológica.
			Zona Hidrológica de Policía.
			Tubería de riego.
			Tubería líneas terciarias.
			Desgue.

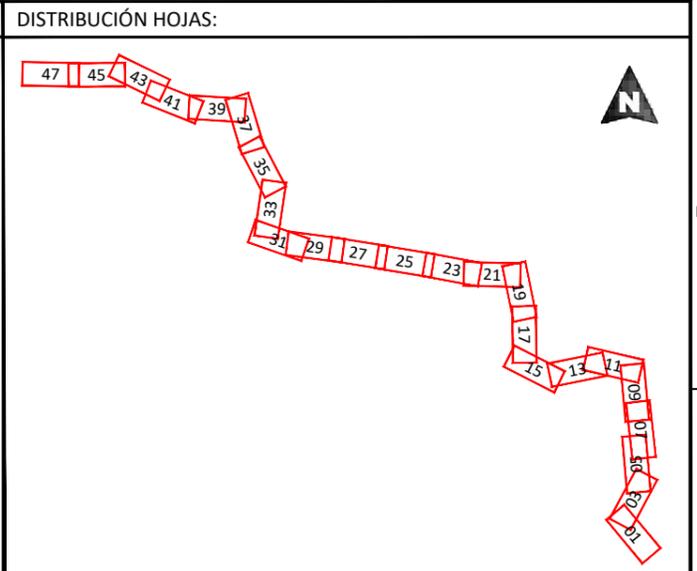

NOTAS GENERALES:


REV.	FECHA	DESCRIPCIÓN	FIRMA
06			
05	16.11.21	COMENTARIOS CLIENTE	E.R.S.
04	29.10.21	COMENTARIOS CLIENTE	E.R.S.
03	01.10.21	COMENTARIOS CLIENTE	E.R.S.
02	09.09.21	COMENTARIOS CLIENTE	E.R.S.
01	10.08.21	INICIO PROYECTO	E.R.S.

EMITIDO PARA:	<input type="checkbox"/> Solo información <input type="checkbox"/> Aprobar <input type="checkbox"/> Presupuestar <input type="checkbox"/> Construcción <input type="checkbox"/> AS Built
---------------	--



TÍTULO DE PROYECTO:		LÍNEA SUBTERRÁNEA 25 kV PLANTA FOTOVOLTAICA BERLÍN I			
TÍTULO DEL PLANO:		PLANTA Y PERFIL LONGITUDINAL		REF. PLANO: SOIL2039402ALPCPP11	
ESCALA:	1:1.000	Nº HOJA:	11 de 48	PROYECTADO	A.G.S.
REV:	05	DIBUJADO	E.R.S.		10.08.2021
		APROBADO	E.R.S.		10.08.2021

A  
B  
C

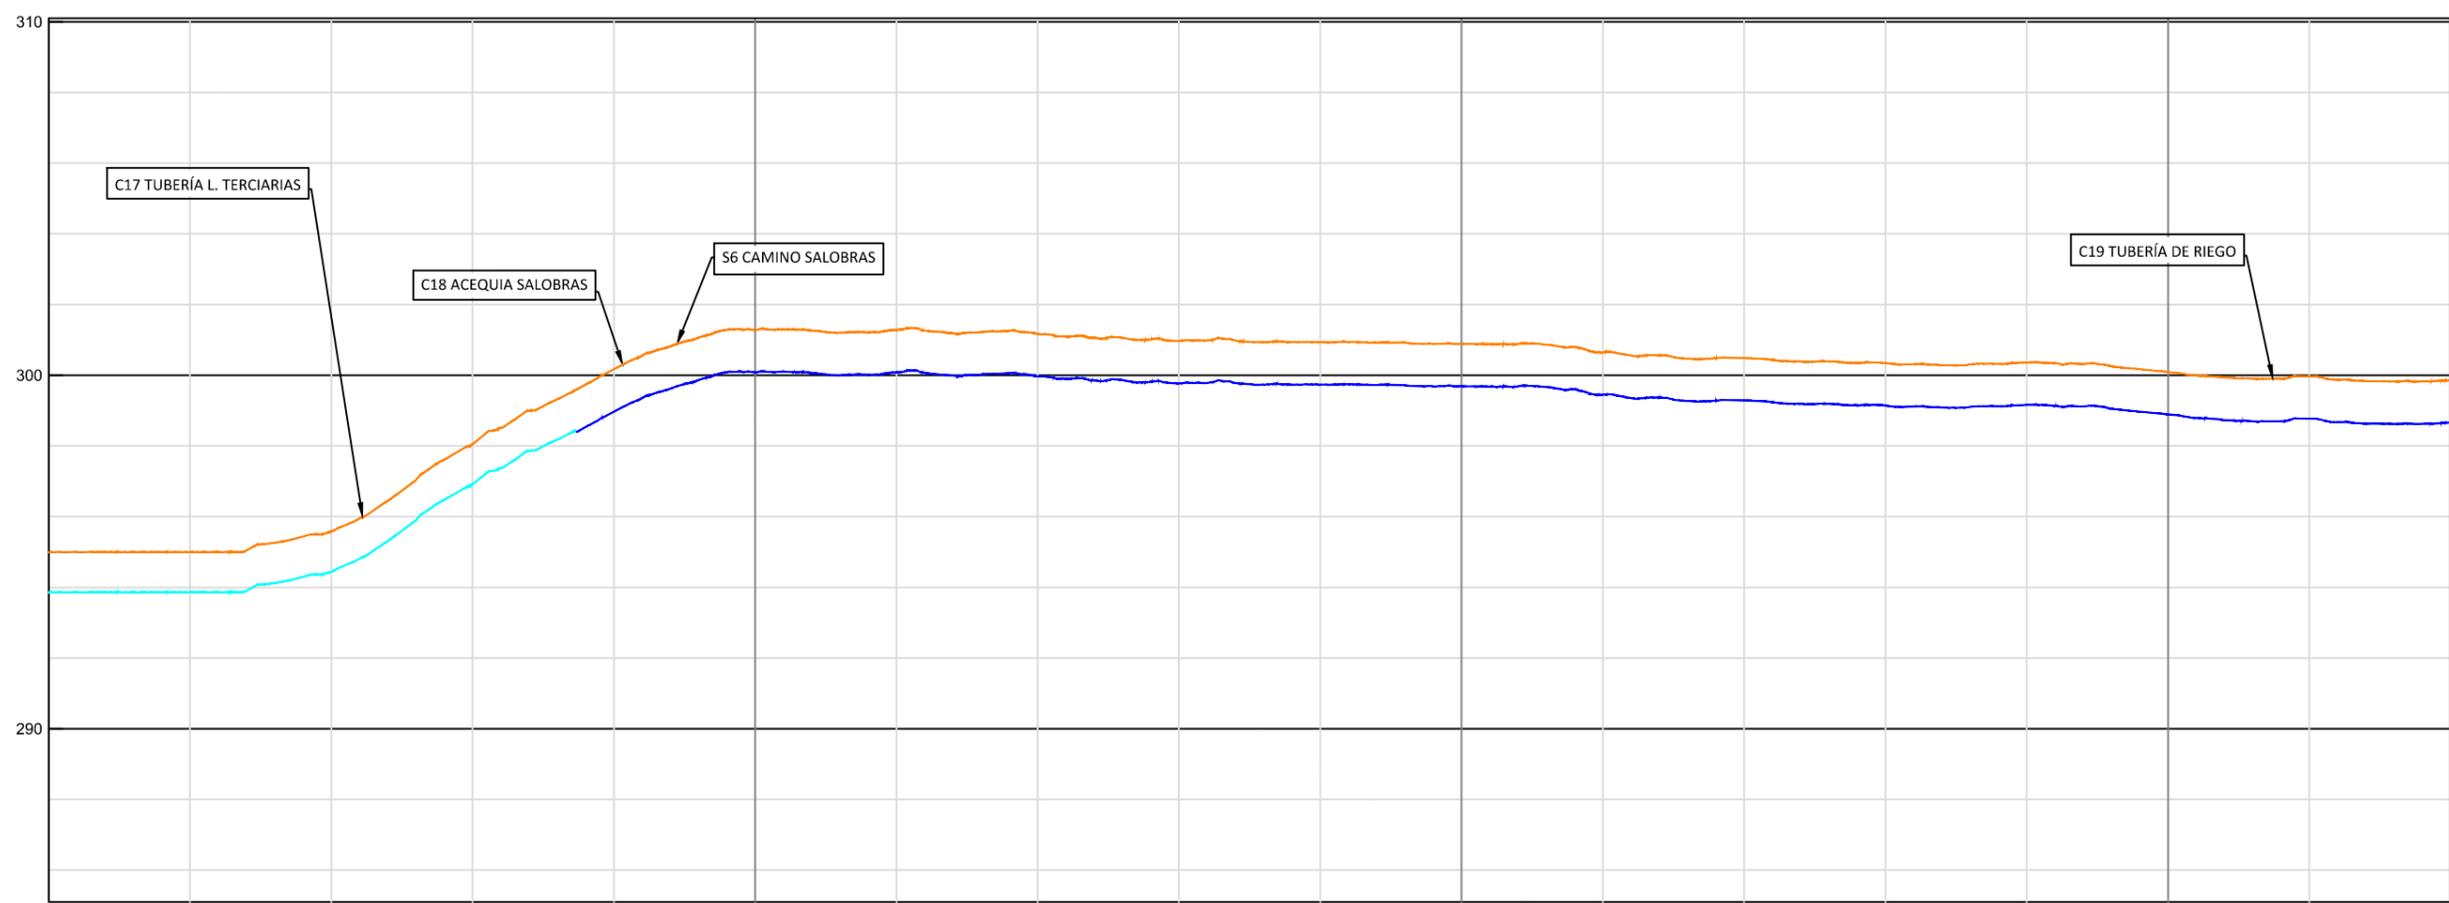

P.K.	1+700	1+800	1+900	2+000	2+040													
TERRENO	295.00	295.00	295.58	298.06	300.17	301.27	301.28	301.17	300.97	300.94	300.89	300.65	300.48	300.34	300.36	300.09	299.97	299.86
RASANTE	293.86	293.86	294.44	296.92	298.97	300.07	300.08	299.97	299.77	299.74	299.69	299.45	299.28	299.14	299.16	298.89	298.77	298.66
ROJA	1.14	1.14	1.14	1.14	1.20	1.20	1.20	1.20	1.20	1.20	1.20	1.20	1.20	1.20	1.20	1.20	1.20	1.20

D

  
 Enrique Romero Sendino  
 Ingeniero Industrial  
 Colegiado en Burgos nº 1329


NOTAS GENERALES:

REV.	FECHA	DESCRIPCIÓN	FIRMA
06			
05	16.11.21	COMENTARIOS CLIENTE	E.R.S.
04	29.10.21	COMENTARIOS CLIENTE	E.R.S.
03	01.10.21	COMENTARIOS CLIENTE	E.R.S.
02	09.09.21	COMENTARIOS CLIENTE	E.R.S.
01	10.08.21	INICIO PROYECTO	E.R.S.

EMITIDO PARA:  
 Solo información  
 Aprobar  
 Presupuestar  
 Construcción  
 AS Built




TÍTULO DE PROYECTO: LÍNEA SUBTERRÁNEA 25 kv PLANTA FOTOVOLTAICA BERLÍN I			
TÍTULO DEL PLANO: PLANTA Y PERFIL LONGITUDINAL		REF. PLANO: SOIL2039402ALPCPP11	
ESCALA: H= 1:1.000 V= 1:200	Nº HOJA: 12 de 48	PROYECTADO	A.G.S.
	REV: 05	DIBUJADO	E.R.S.
		APROBADO	E.R.S.
			10.08.2021
			10.08.2021
			10.08.2021

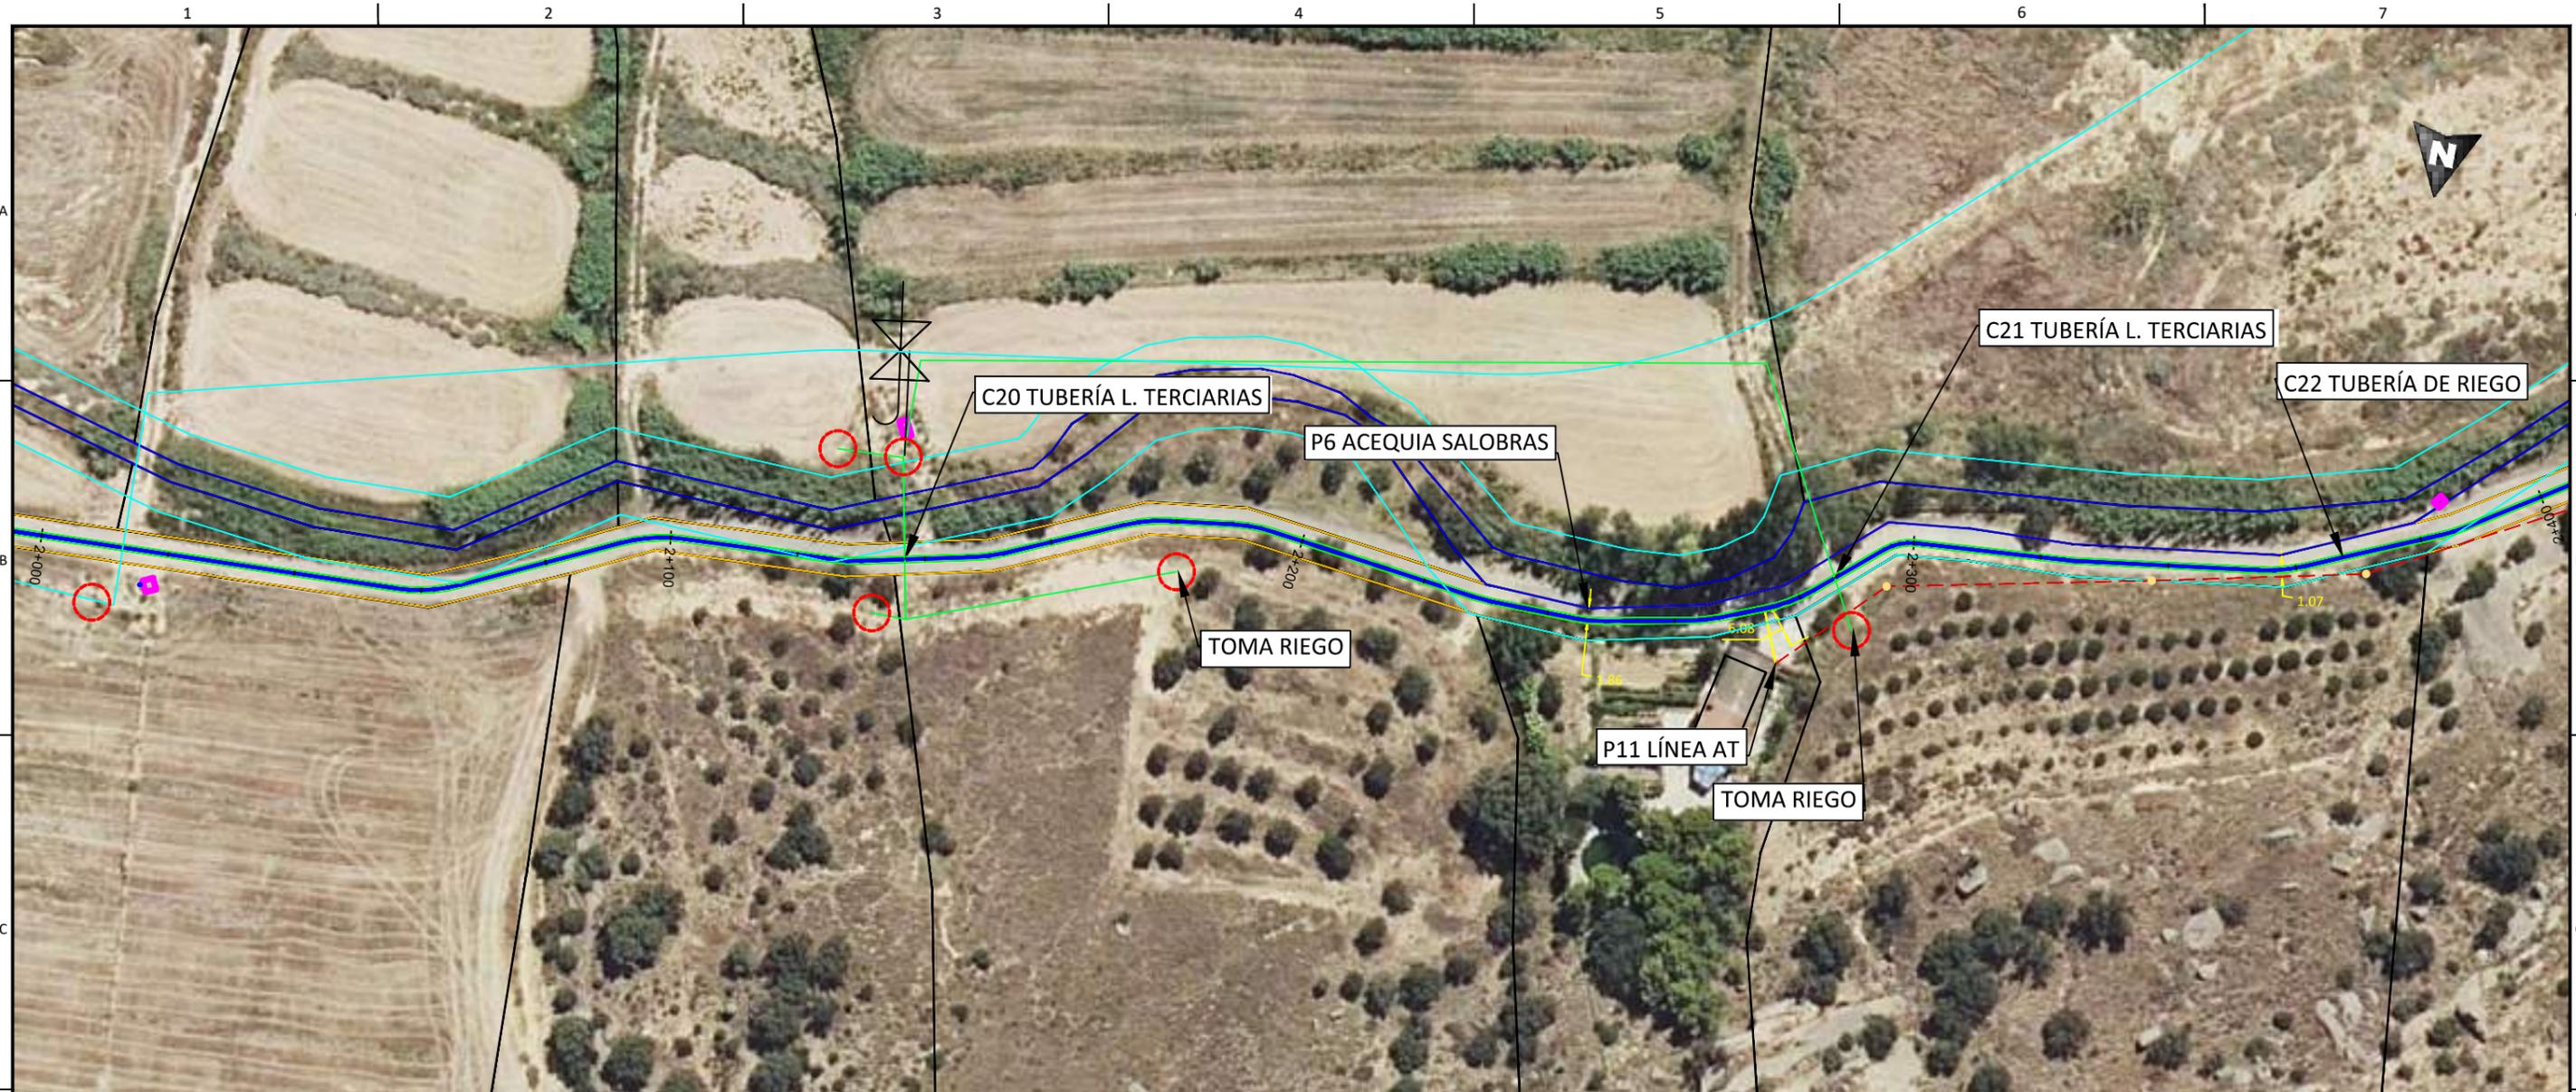

  
 Enrique Romero Sendino  
 Ingeniero Industrial  
 Colegiado en Burgos nº 1329

LEYENDA			
	Tramo Directamente Enterrado.		Caminos.
	Tramo Tubo Hormigonado.		Cañada Real.
	Tramo Tubo Hormigonado Barranco.		Cuneta.
	Tramo Perforación Dirigida		Zona Dominio público carretera.
	Ocupación Permanente		Zona de servidumbre carretera.
	Límite de parcela.		Zona Dominio público autovía.
	Límite término municipal.		Zona de servidumbre autovía.
	Vallados.		Gasoducto.
	Tomas de riego.		LATs
			Líneas Aéreas AT
			Líneas Aéreas MT
			Línea Telecomunicaciones.
			Línea BT.
			Zona Dominio Público Hidrológico.
			Zona Servidumbre Hidrológica.
			Zona Hidrológica de Policía.
			Tubería de riego.
			Tubería líneas terciarias.
			Desgue.

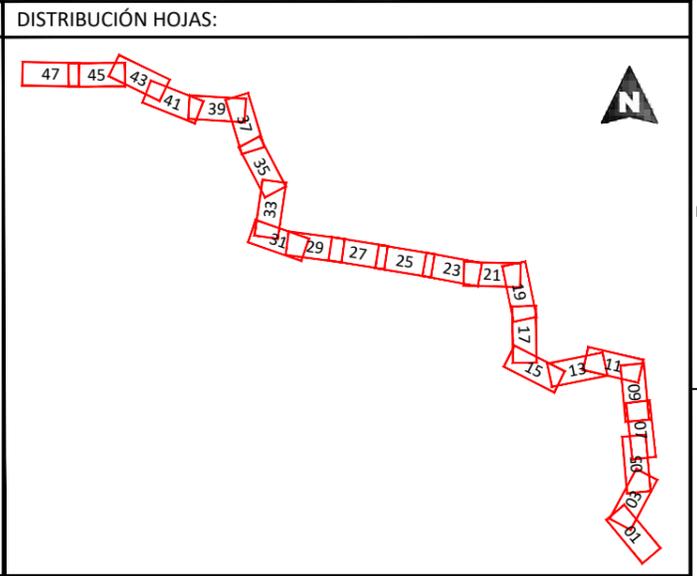

NOTAS GENERALES:


REV.	FECHA	DESCRIPCIÓN	FIRMA
06			
05	16.11.21	COMENTARIOS CLIENTE	E.R.S.
04	29.10.21	COMENTARIOS CLIENTE	E.R.S.
03	01.10.21	COMENTARIOS CLIENTE	E.R.S.
02	09.09.21	COMENTARIOS CLIENTE	E.R.S.
01	10.08.21	INICIO PROYECTO	E.R.S.

EMITIDO PARA:

- Solo información
- Aprobar
- Presupuestar
- Construcción
- AS Built



TÍTULO DE PROYECTO: LÍNEA SUBTERRÁNEA 25 kV PLANTA FOTOVOLTAICA BERLÍN I			
TÍTULO DEL PLANO: PLANTA Y PERFIL LONGITUDINAL		REF. PLANO: SOIL2039402ALPCPP11	
ESCALA: 1:1.000	Nº HOJA: 13 de 48	PROYECTADO	A.G.S. 10.08.2021
	REV: 05	DIBUJADO	E.R.S. 10.08.2021
		APROBADO	E.R.S. 10.08.2021

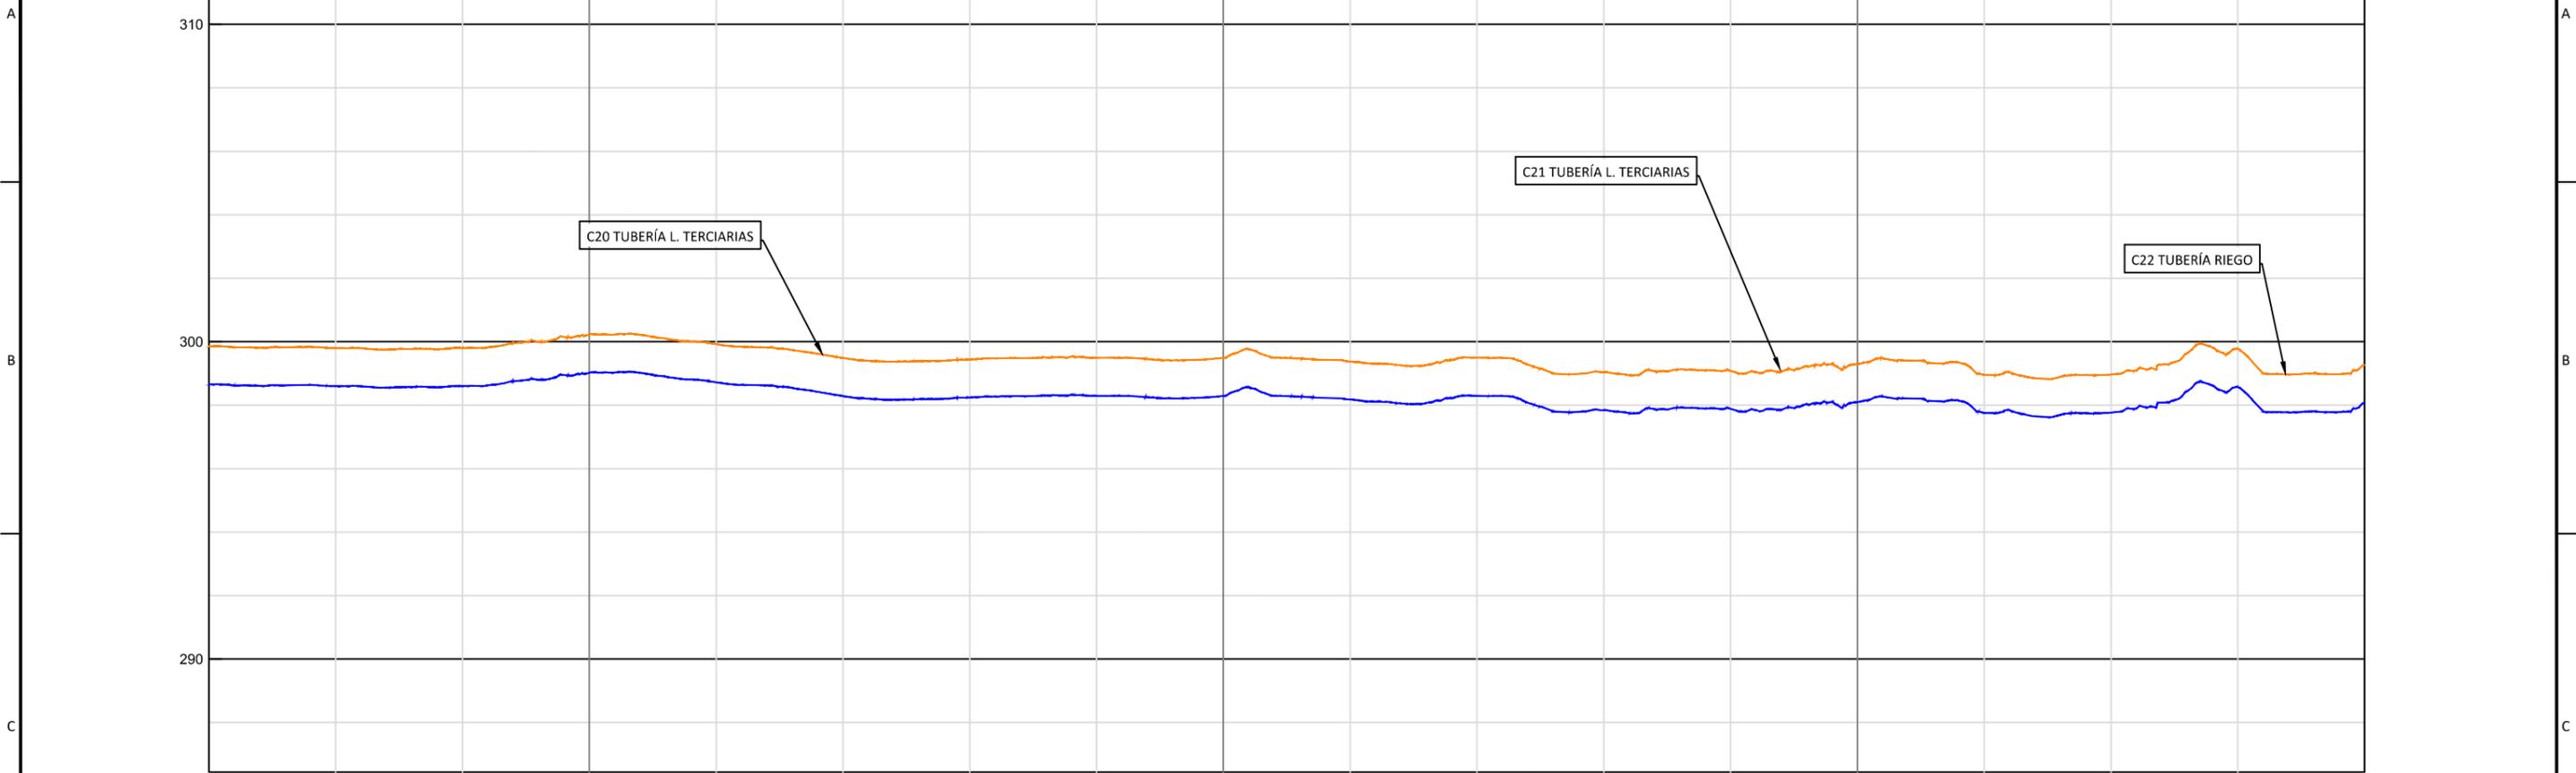

P.K.	2+040	2+100	2+200	2+300	2+380
TERRENO	299.86	299.80	299.92	299.96	299.26
RASANTE	298.66	298.60	298.72	298.76	298.06
ROJA	1.20	1.20	1.20	1.20	1.20

  
 Enrique Romero Sendino  
 Ingeniero Industrial  
 Colegiado en Burgos nº 1329


NOTAS GENERALES:

REV.	FECHA	DESCRIPCIÓN	FIRMA
06			
05	16.11.21	COMENTARIOS CLIENTE	E.R.S.
04	29.10.21	COMENTARIOS CLIENTE	E.R.S.
03	01.10.21	COMENTARIOS CLIENTE	E.R.S.
02	09.09.21	COMENTARIOS CLIENTE	E.R.S.
01	10.08.21	INICIO PROYECTO	E.R.S.

- EMITIDO PARA:
- Solo información
  - Aprobar
  - Presupuestar
  - Construcción
  - AS Built




TÍTULO DE PROYECTO: LÍNEA SUBTERRÁNEA 25 kv PLANTA FOTOVOLTAICA BERLÍN I			
TÍTULO DEL PLANO: PLANTA Y PERFIL LONGITUDINAL		REF. PLANO: SOIL2039402ALPCPP11	
ESCALA: H= 1:1.000 V= 1:200	Nº HOJA: 14 de 48	PROYECTADO	A.G.S.
	REV: 05	DIBUJADO	E.R.S.
		APROBADO	E.R.S.
			10.08.2021
			10.08.2021
			10.08.2021

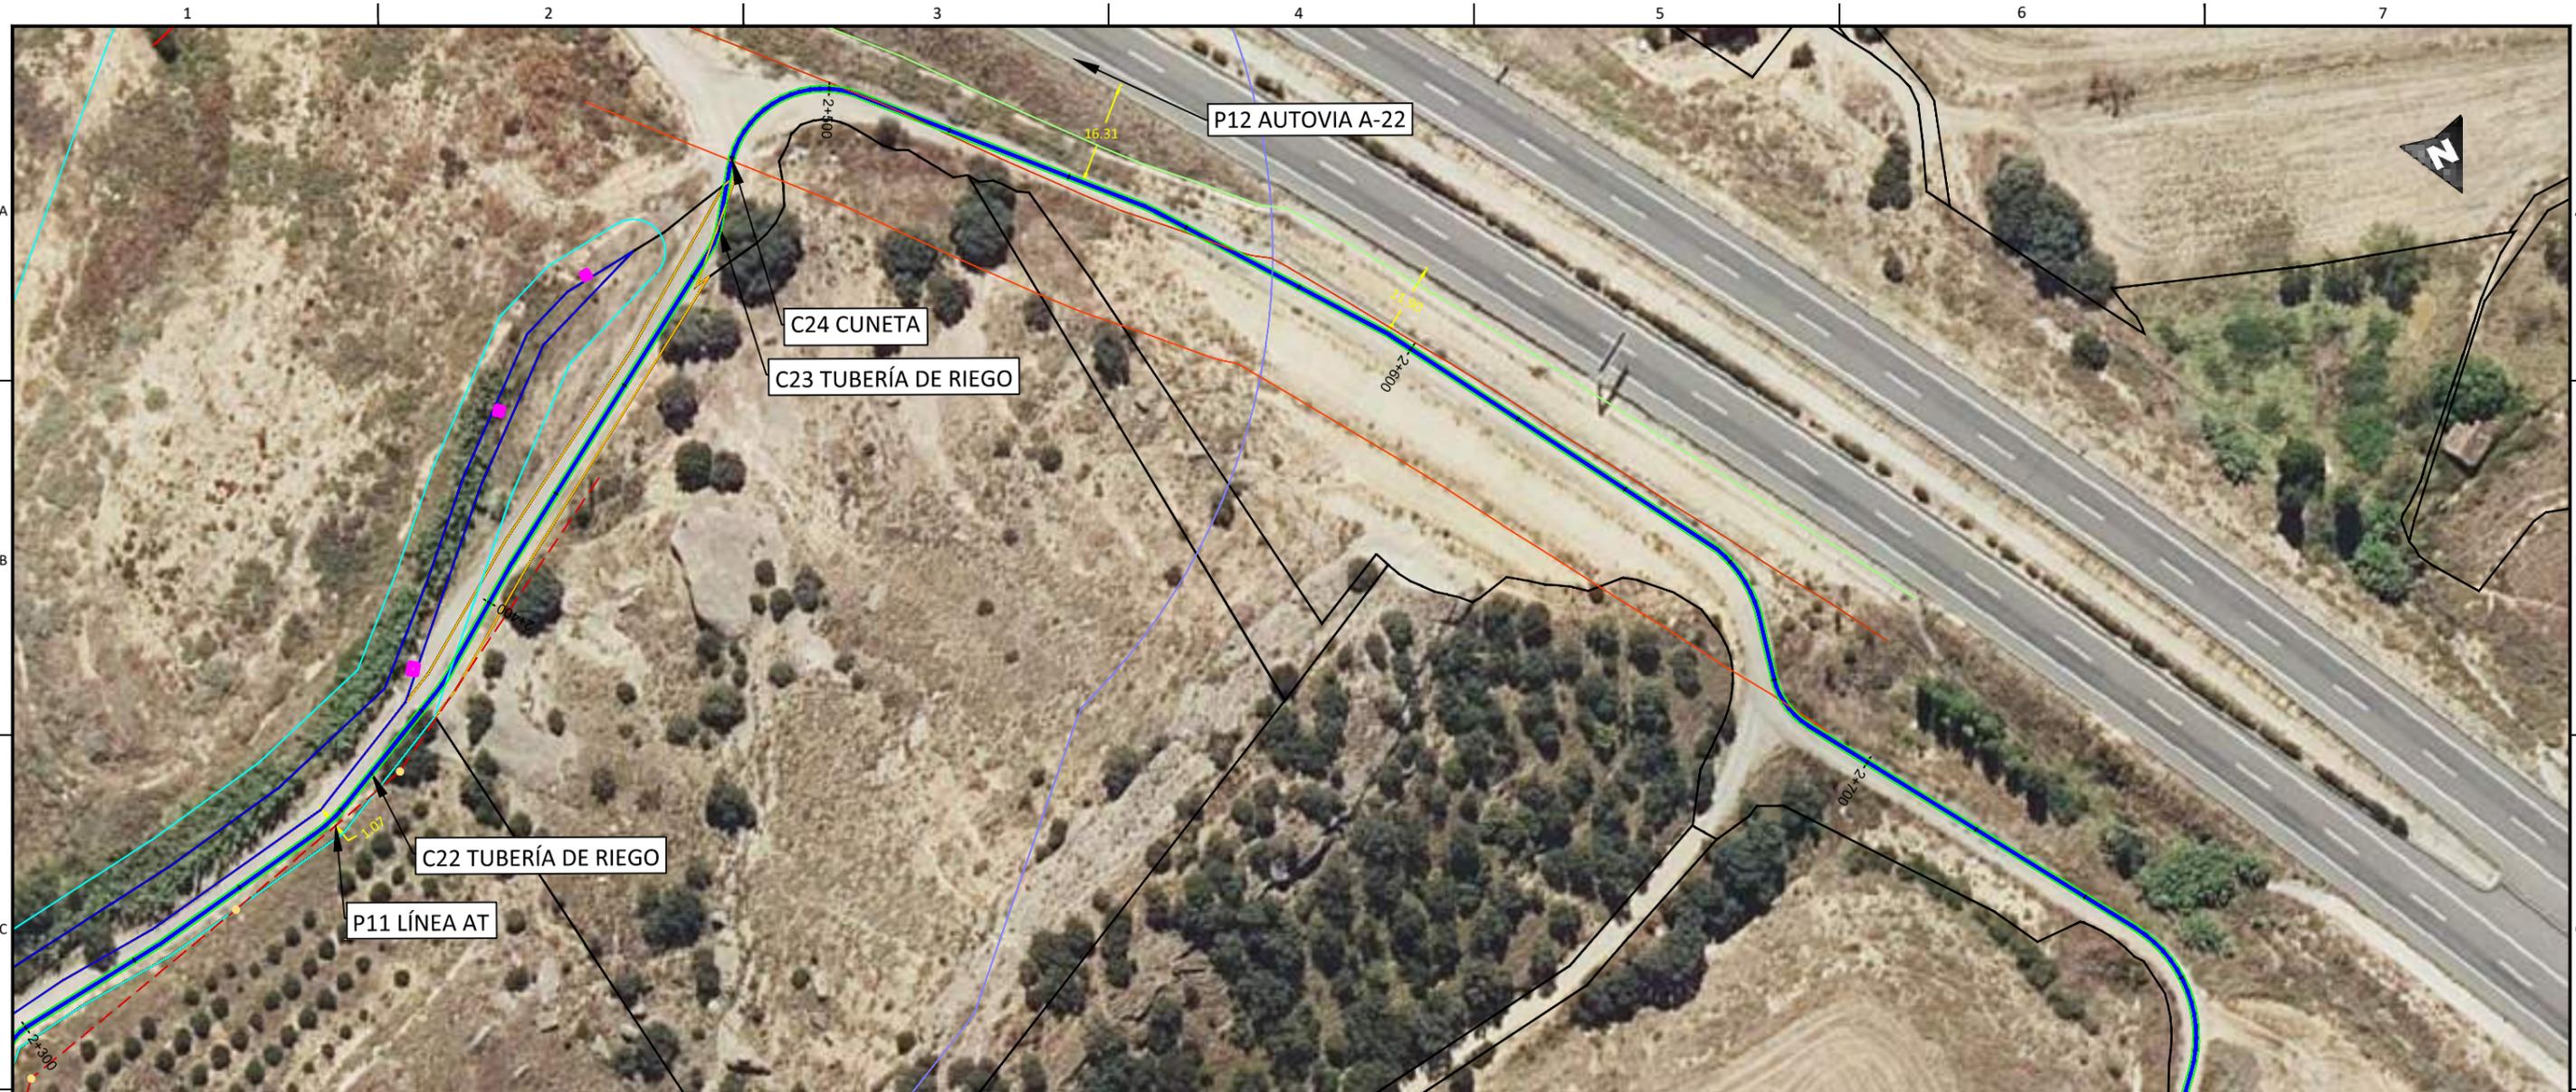

  
 Enrique Romero Sendino  
 Ingeniero Industrial  
 Colegiado en Burgos nº 1329

LEYENDA		
	Tramo Directamente Enterrado.	
	Tramo Tubo Hormigonado.	
	Tramo Tubo Hormigonado Barranco.	
	Tramo Perforación Dirigida	
	Ocupación Permanente	
	Límite de parcela.	
	Límite término municipal.	
	Vallados.	
	Caminos.	
	Cañada Real.	
	Cuneta.	
	Zona Dominio público carretera.	
	Zona de servidumbre carretera.	
	Zona Dominio público autovía.	
	Zona de servidumbre autovía.	
	Zona Dominio público Hidrológico.	
	Zona de servidumbre Hidrológica.	
	Zona Hidrológica de Policía.	
	Tubería de riego.	
	Gasoducto.	
	Tomas de riego.	
	LATs	
	Líneas Aéreas AT	
	Líneas Aéreas MT	
	Línea Telecomunicaciones.	
	Línea BT.	
	Zona Dominio Público Hidrológico.	
	Zona Servidumbre Hidrológica.	
	Zona Hidrológica de Policía.	
	Tubería de riego.	
	Tubería líneas terciarias.	
	Desgüe.	

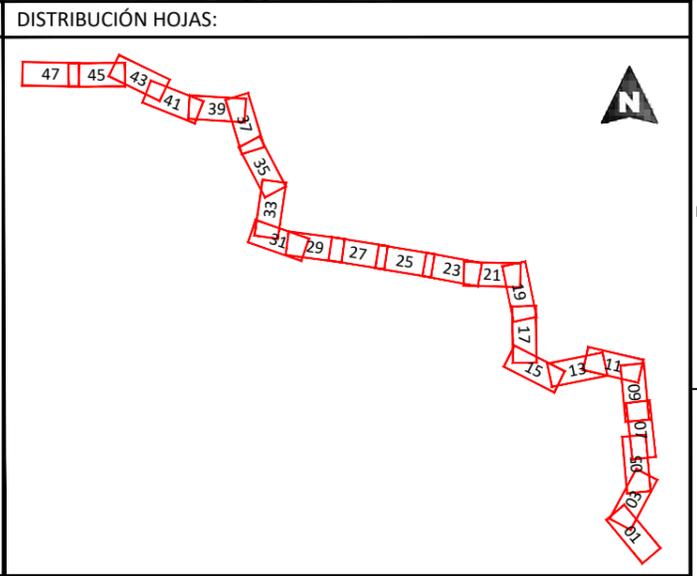

NOTAS GENERALES:

REV.	FECHA	DESCRIPCIÓN	FIRMA
06			
05	16.11.21	COMENTARIOS CLIENTE	E.R.S.
04	29.10.21	COMENTARIOS CLIENTE	E.R.S.
03	01.10.21	COMENTARIOS CLIENTE	E.R.S.
02	09.09.21	COMENTARIOS CLIENTE	E.R.S.
01	10.08.21	INICIO PROYECTO	E.R.S.

EMITIDO PARA:	
<input type="checkbox"/>	Solo información
<input type="checkbox"/>	Aprobar
<input type="checkbox"/>	Presupuestar
<input type="checkbox"/>	Construcción
<input type="checkbox"/>	AS Built


TÍTULO DE PROYECTO:			
LÍNEA SUBTERRÁNEA 25 kV PLANTA FOTOVOLTAICA BERLÍN I			
TÍTULO DEL PLANO:		REF. PLANO:	
PLANTA Y PERFIL LONGITUDINAL		SOIL2039402ALPCPP11	
ESCALA:	Nº HOJA:	PROYECTADO	A.G.S.
1:1.000	15 de 48		10.08.2021
	REV:	DIBUJADO	E.R.S.
	05		10.08.2021
		APROBADO	E.R.S.
			10.08.2021

A


B

C

A

B

C

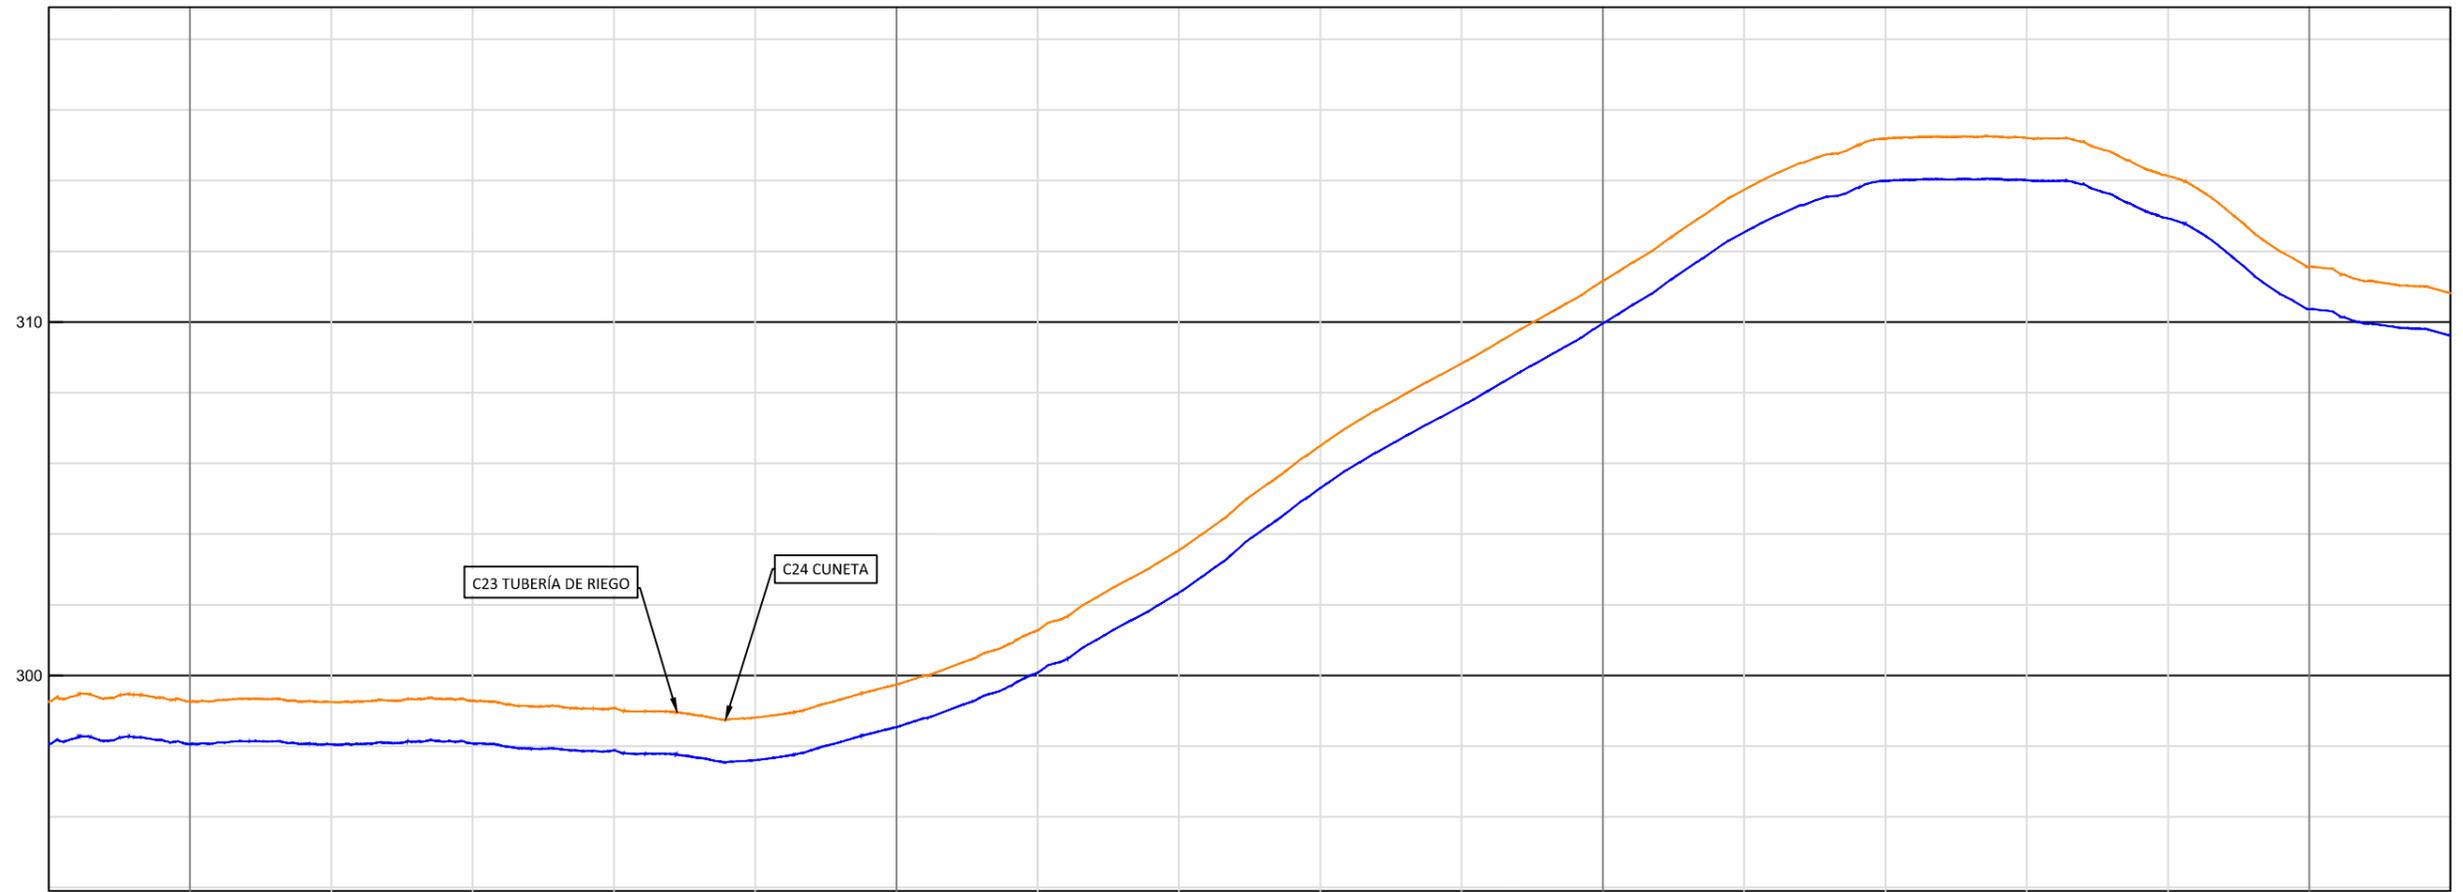

P.K.	2+380	2+400	2+500	2+600	2+700	2+720												
TERRENO	299.26	299.26	299.25	299.28	299.08	298.81	298.74	301.28	303.55	306.50	308.82	311.16	313.74	315.19	315.21	314.13	311.56	310.81
RASANTE	298.06	298.06	298.05	298.08	297.88	297.61	298.54	300.08	302.35	305.30	307.62	309.96	312.54	313.99	314.01	312.93	310.36	309.61
ROJA	1:20	1:20	1:20	1:20	1:20	1:20	1:20	1:20	1:20	1:20	1:20	1:20	1:20	1:20	1:20	1:20	1:20	1:20

D

D

  
 Enrique Romero Sendino  
 Ingeniero Industrial  
 Colegiado en Burgos nº 1329

E

E

NOTAS GENERALES:


REV.	FECHA	DESCRIPCIÓN	FIRMA
06			
05	16.11.21	COMENTARIOS CLIENTE	E.R.S.
04	29.10.21	COMENTARIOS CLIENTE	E.R.S.
03	01.10.21	COMENTARIOS CLIENTE	E.R.S.
02	09.09.21	COMENTARIOS CLIENTE	E.R.S.
01	10.08.21	INICIO PROYECTO	E.R.S.

- EMITIDO PARA:
- Solo información
  - Aprobar
  - Presupuestar
  - Construcción
  - AS Built



TÍTULO DE PROYECTO: LÍNEA SUBTERRÁNEA 25 kv PLANTA FOTOVOLTAICA BERLÍN I			
TÍTULO DEL PLANO: PLANTA Y PERFIL LONGITUDINAL		REF. PLANO: SOIL2039402ALPCPP11	
ESCALA: H= 1:1.000 V= 1:200	Nº HOJA: 16 de 48	PROYECTADO	A.G.S.
	REV: 05	DIBUJADO	E.R.S.
		APROBADO	E.R.S.
			10.08.2021
			10.08.2021
			10.08.2021

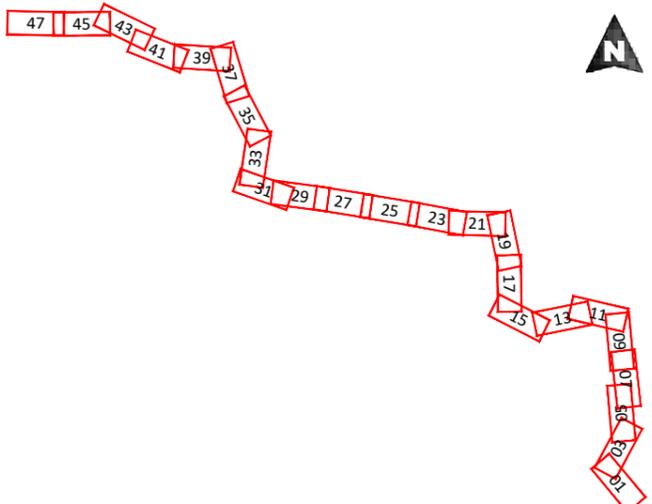


 <b>Enrique Romero Sendino</b> Ingeniero Industrial Colegiado en Burgos nº 1329	<b>LEYENDA</b>	<b>DISTRIBUCIÓN HOJAS:</b>
<ul style="list-style-type: none"> <li><span style="color: cyan;">—</span> Tramo Directamente Enterrado.</li> <li><span style="color: blue;">—</span> Tramo Tubo Hormigonado.</li> <li><span style="color: red;">—</span> Tramo Tubo Hormigonado Barranco.</li> <li><span style="color: magenta;">—</span> Tramo Perforación Dirigida</li> <li><span style="color: green;">—</span> Ocupación Permanente</li> <li><span style="border-bottom: 1px solid black; width: 20px; display: inline-block;"></span> Límite de parcela.</li> <li><span style="border-bottom: 1px solid blue; width: 20px; display: inline-block;"></span> Límite término municipal.</li> <li><span style="color: magenta;">◆</span> Vallados.</li> </ul>	<ul style="list-style-type: none"> <li><span style="color: orange;">—</span> Caminos.</li> <li><span style="color: pink;">—</span> Cañada Real.</li> <li><span style="color: lightgreen;">—</span> Cuneta.</li> <li><span style="color: orange;">—</span> Zona Dominio público carretera.</li> <li><span style="color: red;">—</span> Zona de servidumbre carretera.</li> <li><span style="color: orange;">—</span> Zona Dominio público autovía.</li> <li><span style="color: red;">—</span> Zona de servidumbre autovía.</li> <li><span style="color: purple;">—</span> Gasoducto.</li> <li><span style="color: red; border: 1px solid red; border-radius: 50%; width: 10px; height: 10px; display: inline-block;"></span> Tomas de riego.</li> </ul>	<ul style="list-style-type: none"> <li><span style="color: red; border-bottom: 1px dashed red; width: 20px; display: inline-block;"></span> LATs</li> <li><span style="color: yellow;">—</span> Líneas Aéreas AT</li> <li><span style="color: lightgreen;">—</span> Líneas Aéreas MT</li> <li><span style="color: magenta; border-bottom: 1px dashed magenta; width: 20px; display: inline-block;"></span> Línea Telecomunicaciones.</li> <li><span style="color: pink; border-bottom: 1px dashed pink; width: 20px; display: inline-block;"></span> Línea BT.</li> <li><span style="color: cyan; border-bottom: 1px solid cyan; width: 20px; display: inline-block;"></span> Zona Dominio Público Hidrológico.</li> <li><span style="color: blue; border-bottom: 1px solid blue; width: 20px; display: inline-block;"></span> Zona Servidumbre Hidrológica.</li> <li><span style="color: lightblue; border-bottom: 1px solid lightblue; width: 20px; display: inline-block;"></span> Zona Hidrológica de Policía.</li> <li><span style="color: purple; border-bottom: 1px solid purple; width: 20px; display: inline-block;"></span> Tubería de riego.</li> <li><span style="color: teal; border-bottom: 1px solid teal; width: 20px; display: inline-block;"></span> Tubería líneas terciarias.</li> <li><span style="color: yellow; border-bottom: 1px solid yellow; width: 20px; display: inline-block;"></span> Desgue.</li> </ul>
		

<b>NOTAS GENERALES:</b>	06				EMITIDO PARA: <input type="checkbox"/> Solo información <input type="checkbox"/> Aprobar <input type="checkbox"/> Presupuestar <input type="checkbox"/> Construcción <input type="checkbox"/> AS Built	  	<b>TÍTULO DE PROYECTO:</b> LÍNEA SUBTERRÁNEA 25 kV PLANTA FOTOVOLTAICA BERLÍN I				
	05	16.11.21	COMENTARIOS CLIENTE	E.R.S.			<b>TÍTULO DEL PLANO:</b> PLANTA Y PERFIL LONGITUDINAL		<b>REF. PLANO:</b> SOIL2039402ALPCPP11		
	04	29.10.21	COMENTARIOS CLIENTE	E.R.S.			<b>ESCALA:</b> 1:1.000	<b>Nº HOJA:</b> 17 de 48	<b>PROYECTADO</b>	<b>A.G.S.</b>	10.08.2021
	03	01.10.21	COMENTARIOS CLIENTE	E.R.S.			<b>REV:</b> 05	<b>DIBUJADO</b>	<b>E.R.S.</b>		10.08.2021
02	09.09.21	COMENTARIOS CLIENTE	E.R.S.		<b>APROBADO</b>	<b>E.R.S.</b>		10.08.2021			
01	10.08.21	INICIO PROYECTO	E.R.S.					10.08.2021			
REV.	FECHA	DESCRIPCIÓN	FIRMA					DIN-A3			

A

B

C

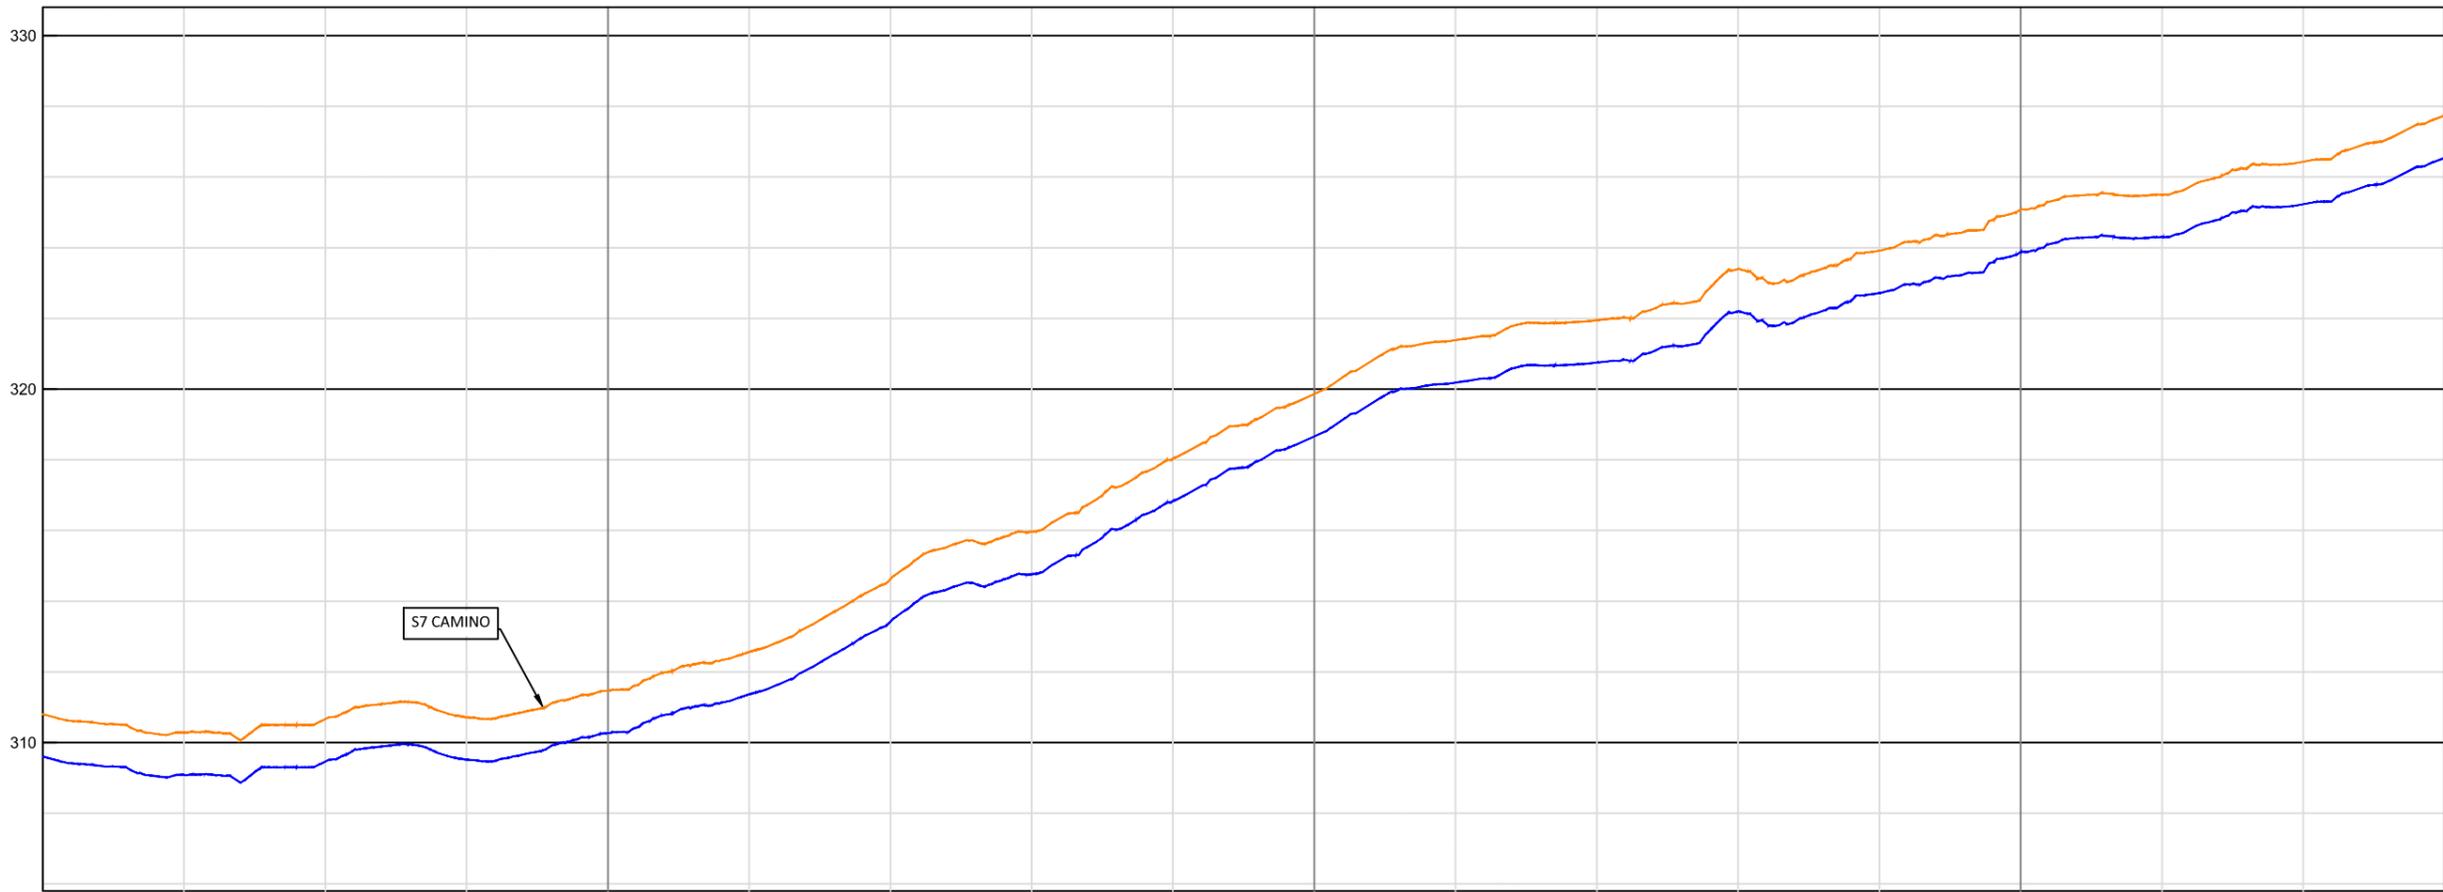

P.K.		2+720	2+800	2+900	3+000	3+060													
COTAS	TERRENO	310.81	310.28	310.66	310.72	311.47	312.56	314.62	315.96	318.03	319.86	321.38	321.95	323.40	323.92	325.08	325.50	326.43	327.74
	RASANTE	309.61	309.08	309.46	309.52	310.27	311.36	313.42	314.76	316.83	318.66	320.18	320.75	322.20	322.72	323.88	324.30	325.23	326.54
	ROJA	1:20	1:20	1:20	1:20	1:20	1:20	1:20	1:20	1:20	1:20	1:20	1:20	1:20	1:20	1:20	1:20	1:20	1:20

D

Enrique Romero Sendino  
Ingeniero Industrial  
Colegiado en Burgos nº 1329

E

NOTAS GENERALES:

REV.	FECHA	DESCRIPCIÓN	FIRMA
06			
05	16.11.21	COMENTARIOS CLIENTE	E.R.S.
04	29.10.21	COMENTARIOS CLIENTE	E.R.S.
03	01.10.21	COMENTARIOS CLIENTE	E.R.S.
02	09.09.21	COMENTARIOS CLIENTE	E.R.S.
01	10.08.21	INICIO PROYECTO	E.R.S.

REV.	FECHA	DESCRIPCIÓN	FIRMA
06			
05	16.11.21	COMENTARIOS CLIENTE	E.R.S.
04	29.10.21	COMENTARIOS CLIENTE	E.R.S.
03	01.10.21	COMENTARIOS CLIENTE	E.R.S.
02	09.09.21	COMENTARIOS CLIENTE	E.R.S.
01	10.08.21	INICIO PROYECTO	E.R.S.

- EMITIDO PARA:
- Solo información
  - Aprobar
  - Presupuestar
  - Construcción
  - AS Built




TÍTULO DE PROYECTO: LÍNEA SUBTERRÁNEA 25 kv PLANTA FOTOVOLTAICA BERLÍN I			
TÍTULO DEL PLANO: PLANTA Y PERFIL LONGITUDINAL		REF. PLANO: SOIL2039402ALPCPP11	
ESCALA: H= 1:1.000 V= 1:200	Nº HOJA: 18 de 48	PROYECTADO	A.G.S.
	REV: 05	DIBUJADO	E.R.S.
		APROBADO	E.R.S.
			10.08.2021
			10.08.2021
			10.08.2021



  
 Enrique Romero Sendino  
 Ingeniero Industrial  
 Colegiado en Burgos nº 1329

LEYENDA			
	Tramo Directamente Enterrado.		Caminos.
	Tramo Tubo Hormigonado.		Cañada Real.
	Tramo Tubo Hormigonado Barranco.		Cuneta.
	Tramo Perforación Dirigida		Zona Dominio público carretera.
	Ocupación Permanente		Zona de servidumbre carretera.
	Límite de parcela.		Zona Dominio público autovía.
	Límite término municipal.		Zona de servidumbre autovía.
	Vallados.		Gasoducto.
	Tomas de riego.		LATs
	Líneas Aéreas AT		Líneas Aéreas MT
	Línea Telecomunicaciones.		Línea BT.
	Zona Dominio Público Hidrológico.		Zona Servidumbre Hidrológica.
	Zona Hidrológica de Policía.		Tubería de riego.
	Tubería líneas terciarias.		Desgue.

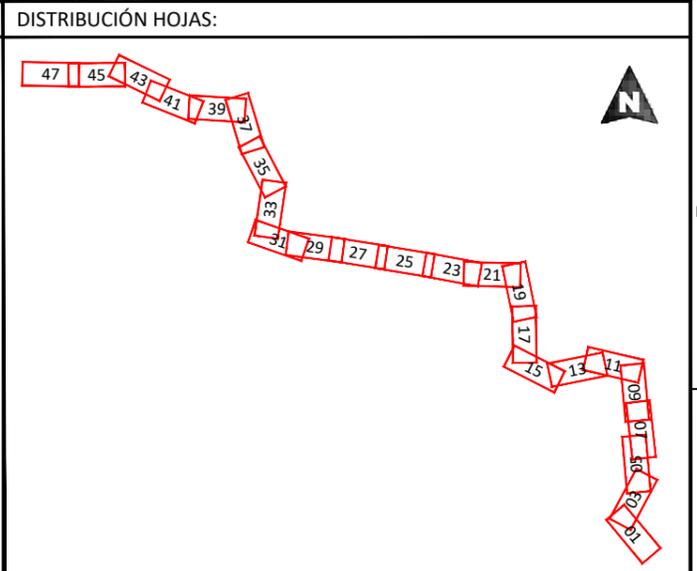

NOTAS GENERALES:


REV.	FECHA	DESCRIPCIÓN	FIRMA
06			
05	16.11.21	COMENTARIOS CLIENTE	E.R.S.
04	29.10.21	COMENTARIOS CLIENTE	E.R.S.
03	01.10.21	COMENTARIOS CLIENTE	E.R.S.
02	09.09.21	COMENTARIOS CLIENTE	E.R.S.
01	10.08.21	INICIO PROYECTO	E.R.S.

EMITIDO PARA:	<input type="checkbox"/> Solo información <input type="checkbox"/> Aprobar <input type="checkbox"/> Presupuestar <input type="checkbox"/> Construcción <input type="checkbox"/> AS Built
---------------	--



TÍTULO DE PROYECTO:				LÍNEA SUBTERRÁNEA 25 kV PLANTA FOTOVOLTAICA BERLÍN I			
TÍTULO DEL PLANO:				PLANTA Y PERFIL LONGITUDINAL		REF. PLANO:	
						SOIL2039402ALPCPP11	
ESCALA:		Nº HOJA:		PROYECTADO		A.G.S.	
1:1.000		19 de 48				10.08.2021	
		REV:		DIBUJADO		E.R.S.	
		05				10.08.2021	
				APROBADO		E.R.S.	
						10.08.2021	

A  
B  
C

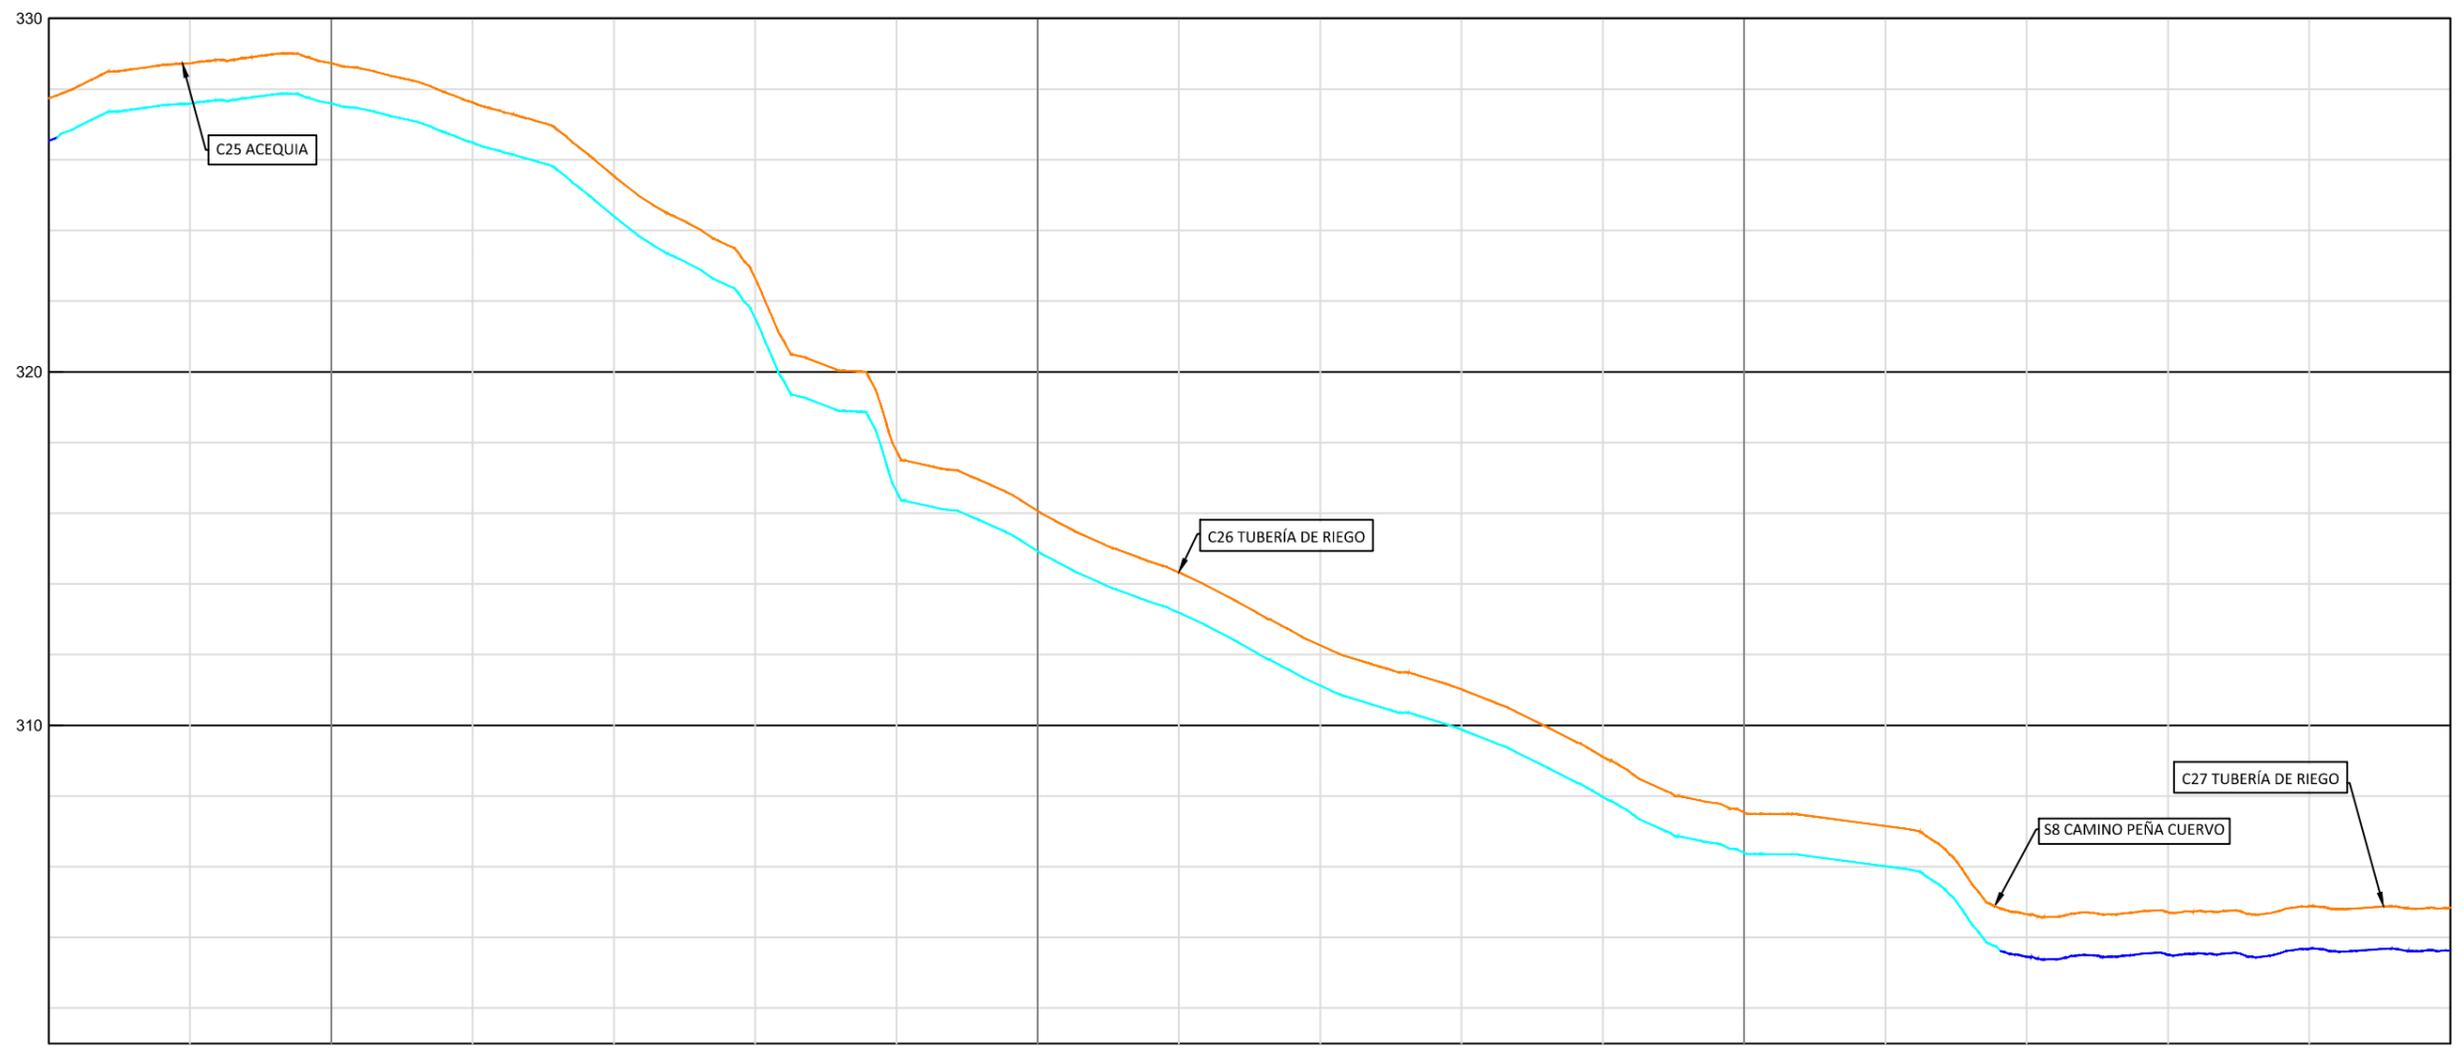

P.K.	3+060	3+100	3+200	3+300	3+400													
RASANTE TERRENO	327.74	328.73	328.73	327.63	325.54	322.85	317.77	316.06	314.32	312.26	311.02	309.11	307.53	307.15	304.66	304.71	304.88	304.83
COTAS	326.54	327.59	327.59	326.49	324.40	321.51	316.63	314.92	313.19	311.12	309.88	307.97	306.39	306.01	303.46	303.51	303.68	303.63
		1.14	1.14	1.14	1.14	1.14	1.14	1.14	1.14	1.14	1.14	1.14	1.14	1.14	1.20	1.20	1.20	1.20

  
 Enrique Romero Sendino  
 Ingeniero Industrial  
 Colegiado en Burgos nº 1329

NOTAS GENERALES:


REV.	FECHA	DESCRIPCIÓN	FIRMA
06			
05	16.11.21	COMENTARIOS CLIENTE	E.R.S.
04	29.10.21	COMENTARIOS CLIENTE	E.R.S.
03	01.10.21	COMENTARIOS CLIENTE	E.R.S.
02	09.09.21	COMENTARIOS CLIENTE	E.R.S.
01	10.08.21	INICIO PROYECTO	E.R.S.

EMITIDO PARA:

- Solo información
- Aprobar
- Presupuestar
- Construcción
- AS Built




TÍTULO DE PROYECTO: LÍNEA SUBTERRÁNEA 25 KV PLANTA FOTOVOLTAICA BERLÍN I			
TÍTULO DEL PLANO: PLANTA Y PERFIL LONGITUDINAL		REF. PLANO: SOIL2039402ALPCPP11	
ESCALA: H= 1:1.000 V= 1:200	Nº HOJA: 20 de 48 REV: 05	PROYECTADO	A.G.S.
		DIBUJADO	E.R.S.
		APROBADO	E.R.S.
			10.08.2021
			10.08.2021
			10.08.2021

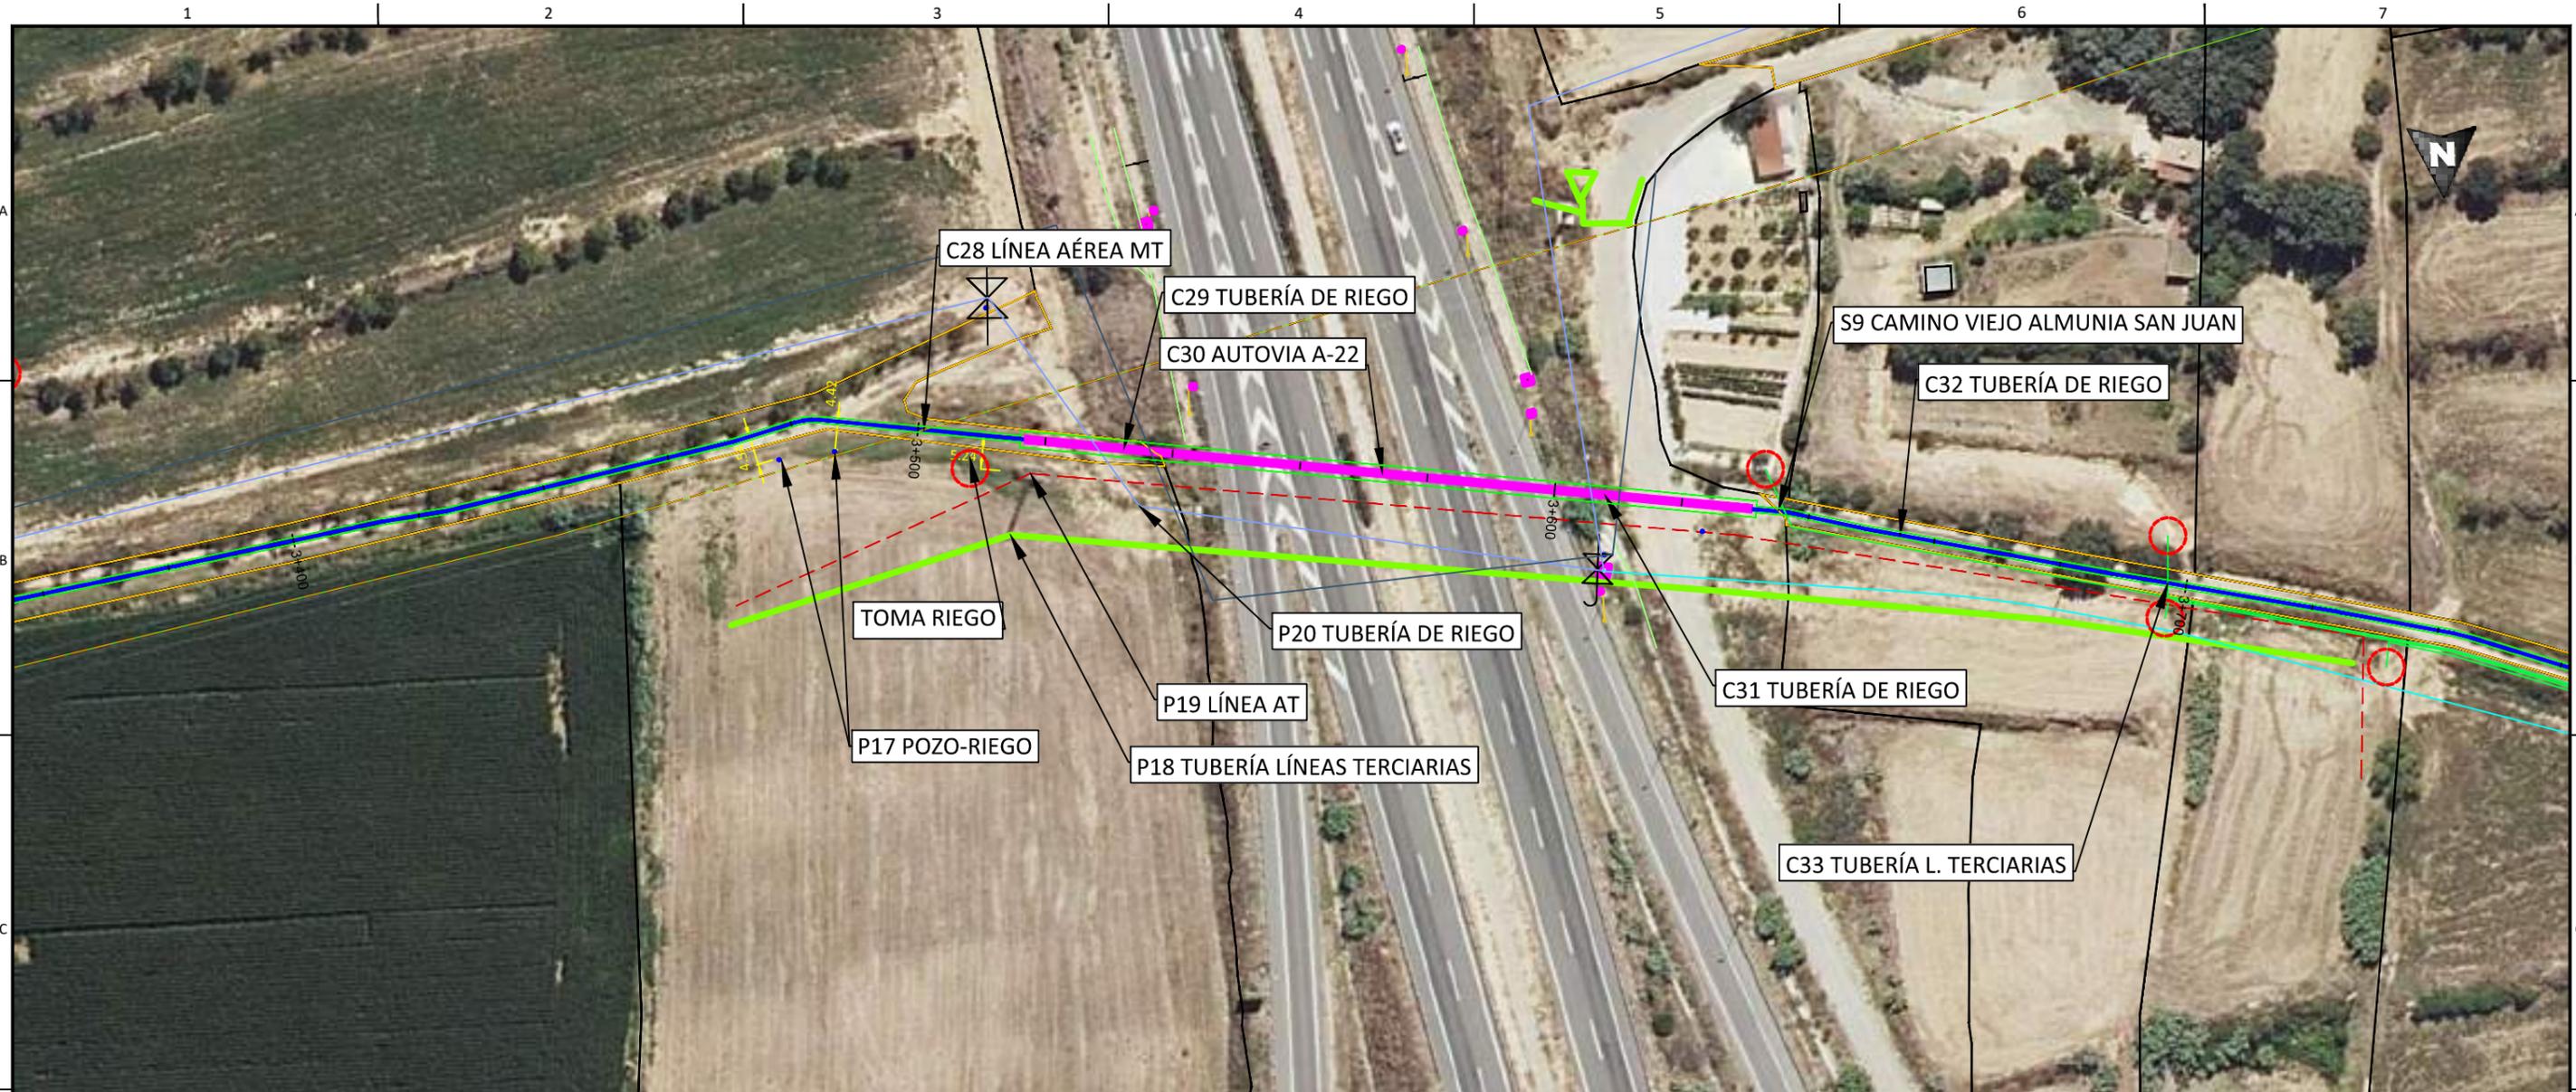

  
 Enrique Romero Sendino  
 Ingeniero Industrial  
 Colegiado en Burgos nº 1329

LEYENDA			
	Tramo Directamente Enterrado.		Caminos.
	Tramo Tubo Hormigonado.		Cañada Real.
	Tramo Tubo Hormigonado Barranco.		Cuneta.
	Tramo Perforación Dirigida		Zona Dominio público carretera.
	Ocupación Permanente		Zona de servidumbre carretera.
	Límite de parcela.		Zona Dominio público autovía.
	Límite término municipal.		Zona de servidumbre autovía.
	Vallados.		Gasoducto.
	LATs		Tomas de riego.
	Líneas Aéreas AT		
	Líneas Aéreas MT		
	Línea Telecomunicaciones.		
	Línea BT.		
	Zona Dominio Público Hidrológico.		
	Zona Servidumbre Hidrológica.		
	Zona Hidrológica de Policía.		
	Tubería de riego.		
	Tubería líneas terciarias.		
	Desgue.		

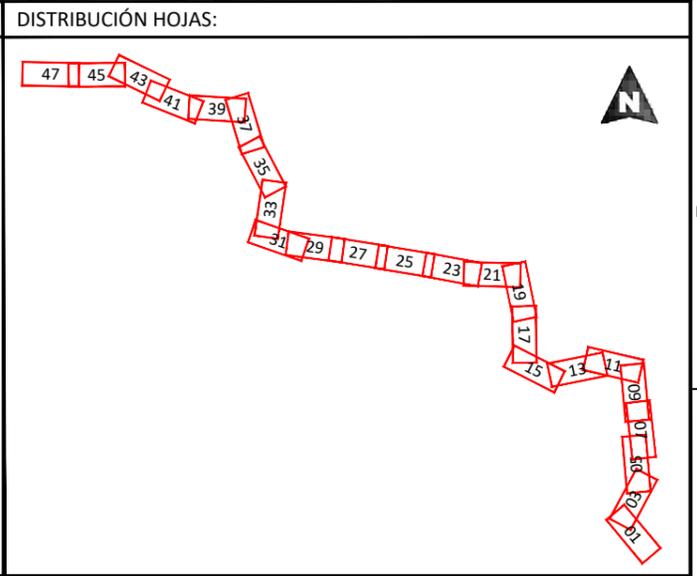


NOTAS GENERALES:

REV.	FECHA	DESCRIPCIÓN	FIRMA
06			
05	16.11.21	COMENTARIOS CLIENTE	E.R.S.
04	29.10.21	COMENTARIOS CLIENTE	E.R.S.
03	01.10.21	COMENTARIOS CLIENTE	E.R.S.
02	09.09.21	COMENTARIOS CLIENTE	E.R.S.
01	10.08.21	INICIO PROYECTO	E.R.S.

EMITIDO PARA:	<input type="checkbox"/> Solo información <input type="checkbox"/> Aprobar <input type="checkbox"/> Presupuestar <input type="checkbox"/> Construcción <input type="checkbox"/> AS Built
---------------	--



TÍTULO DE PROYECTO: LÍNEA SUBTERRÁNEA 25 kV PLANTA FOTOVOLTAICA BERLÍN I			
TÍTULO DEL PLANO: PLANTA Y PERFIL LONGITUDINAL		REF. PLANO: SOIL2039402ALPCPP11	
ESCALA: 1:1.000	Nº HOJA: 21 de 48	PROYECTADO	A.G.S. 10.08.2021
	REV: 05	DIBUJADO	E.R.S. 10.08.2021
		APROBADO	E.R.S. 10.08.2021

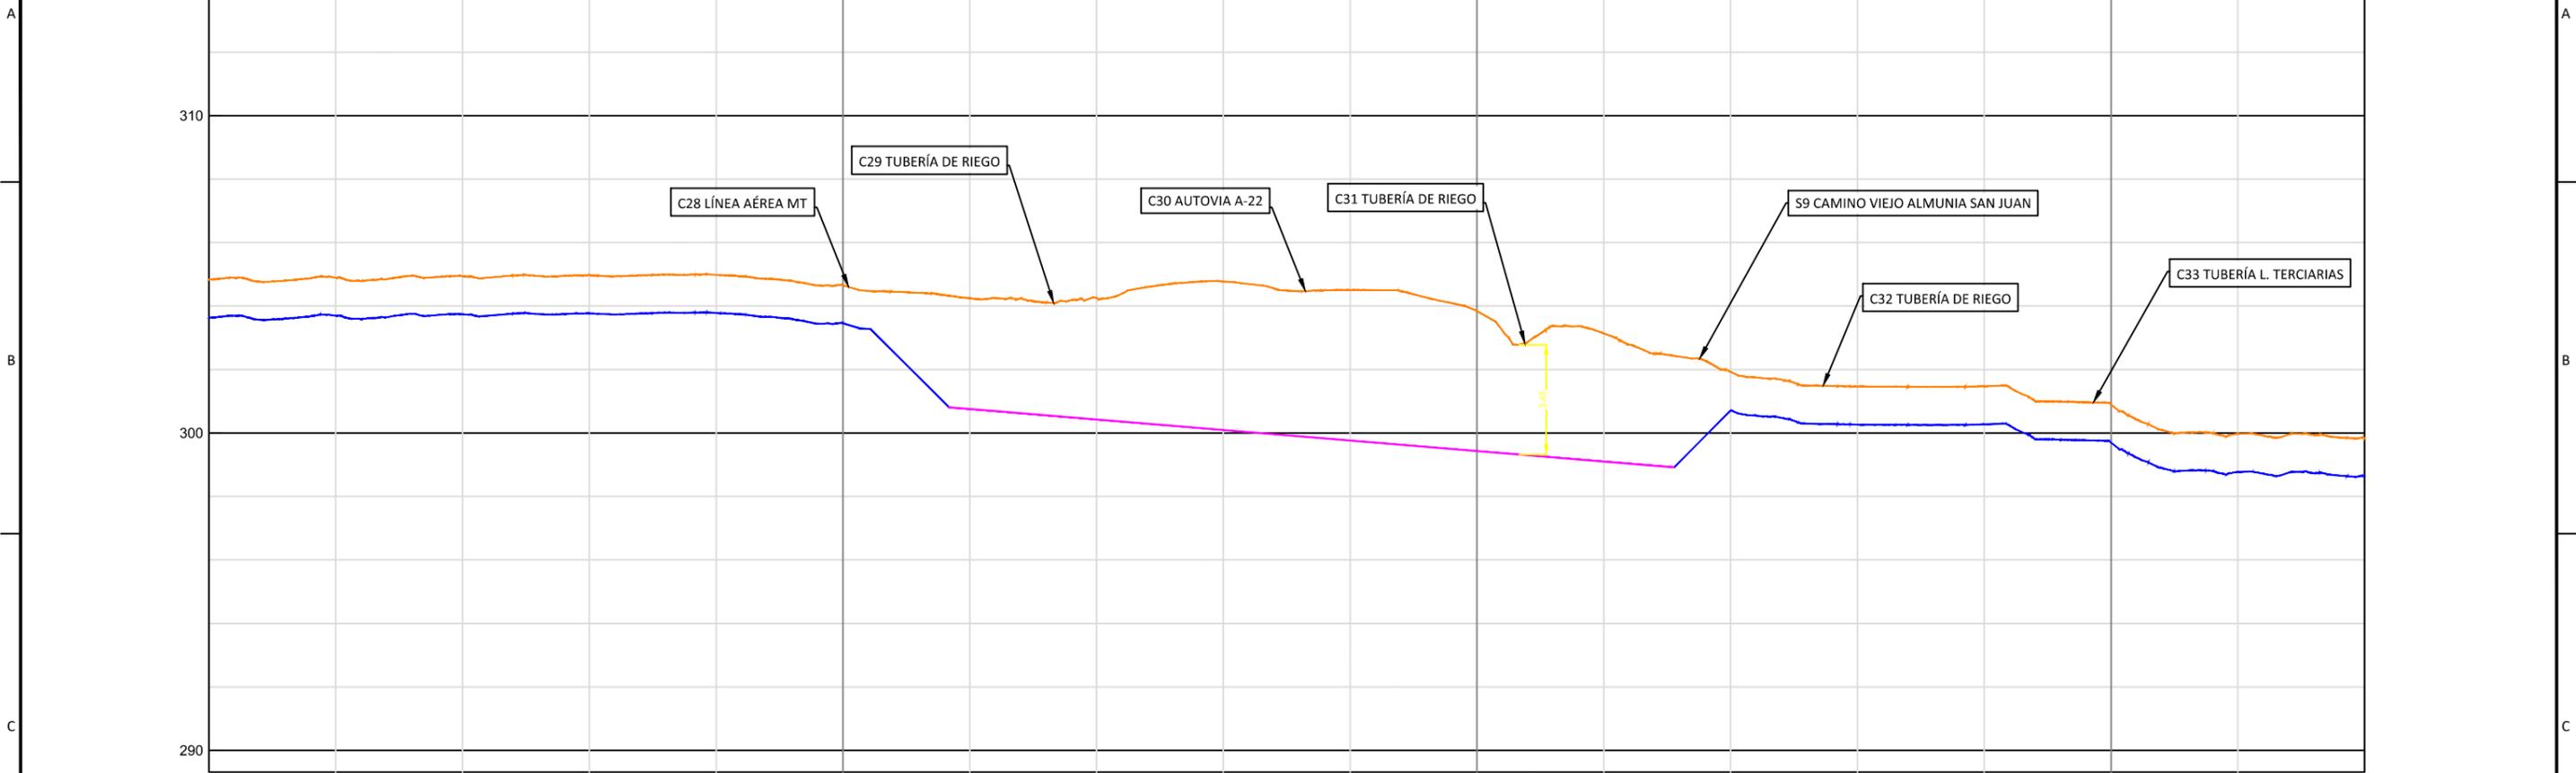

P.K.	3+400	3+500	3+600	3+700	3+740													
TERRENO	304.83	304.89	304.94	304.97	304.98	304.66	304.24	304.25	304.78	304.50	303.85	303.14	301.93	301.47	301.47	300.90	299.97	299.83
RASANTE	303.63	303.69	303.74	303.77	303.78	303.46	300.76	300.43	300.10	299.77	299.44	299.10	300.73	300.27	300.27	299.70	298.77	298.63
ROJA	1.20	1.20	1.20	1.20	1.20	1.20	3.48	3.82	4.68	4.73	4.41	4.04	1.20	1.20	1.20	1.20	1.20	1.20

  
 Enrique Romero Sendino  
 Ingeniero Industrial  
 Colegiado en Burgos nº 1329

NOTAS GENERALES:


REV.	FECHA	DESCRIPCIÓN	FIRMA
06			
05	16.11.21	COMENTARIOS CLIENTE	E.R.S.
04	29.10.21	COMENTARIOS CLIENTE	E.R.S.
03	01.10.21	COMENTARIOS CLIENTE	E.R.S.
02	09.09.21	COMENTARIOS CLIENTE	E.R.S.
01	10.08.21	INICIO PROYECTO	E.R.S.

EMITIDO PARA:

- Solo información
- Aprobar
- Presupuestar
- Construcción
- AS Built




TÍTULO DE PROYECTO: LÍNEA SUBTERRÁNEA 25 KV PLANTA FOTOVOLTAICA BERLÍN I			
TÍTULO DEL PLANO: PLANTA Y PERFIL LONGITUDINAL		REF. PLANO: SOIL2039402ALPCPP11	
ESCALA: H= 1:1.000 V= 1:200	Nº HOJA: 22 de 48	PROYECTADO	A.G.S.
	REV: 05	DIBUJADO	E.R.S.
		APROBADO	E.R.S.
			10.08.2021
			10.08.2021
			10.08.2021

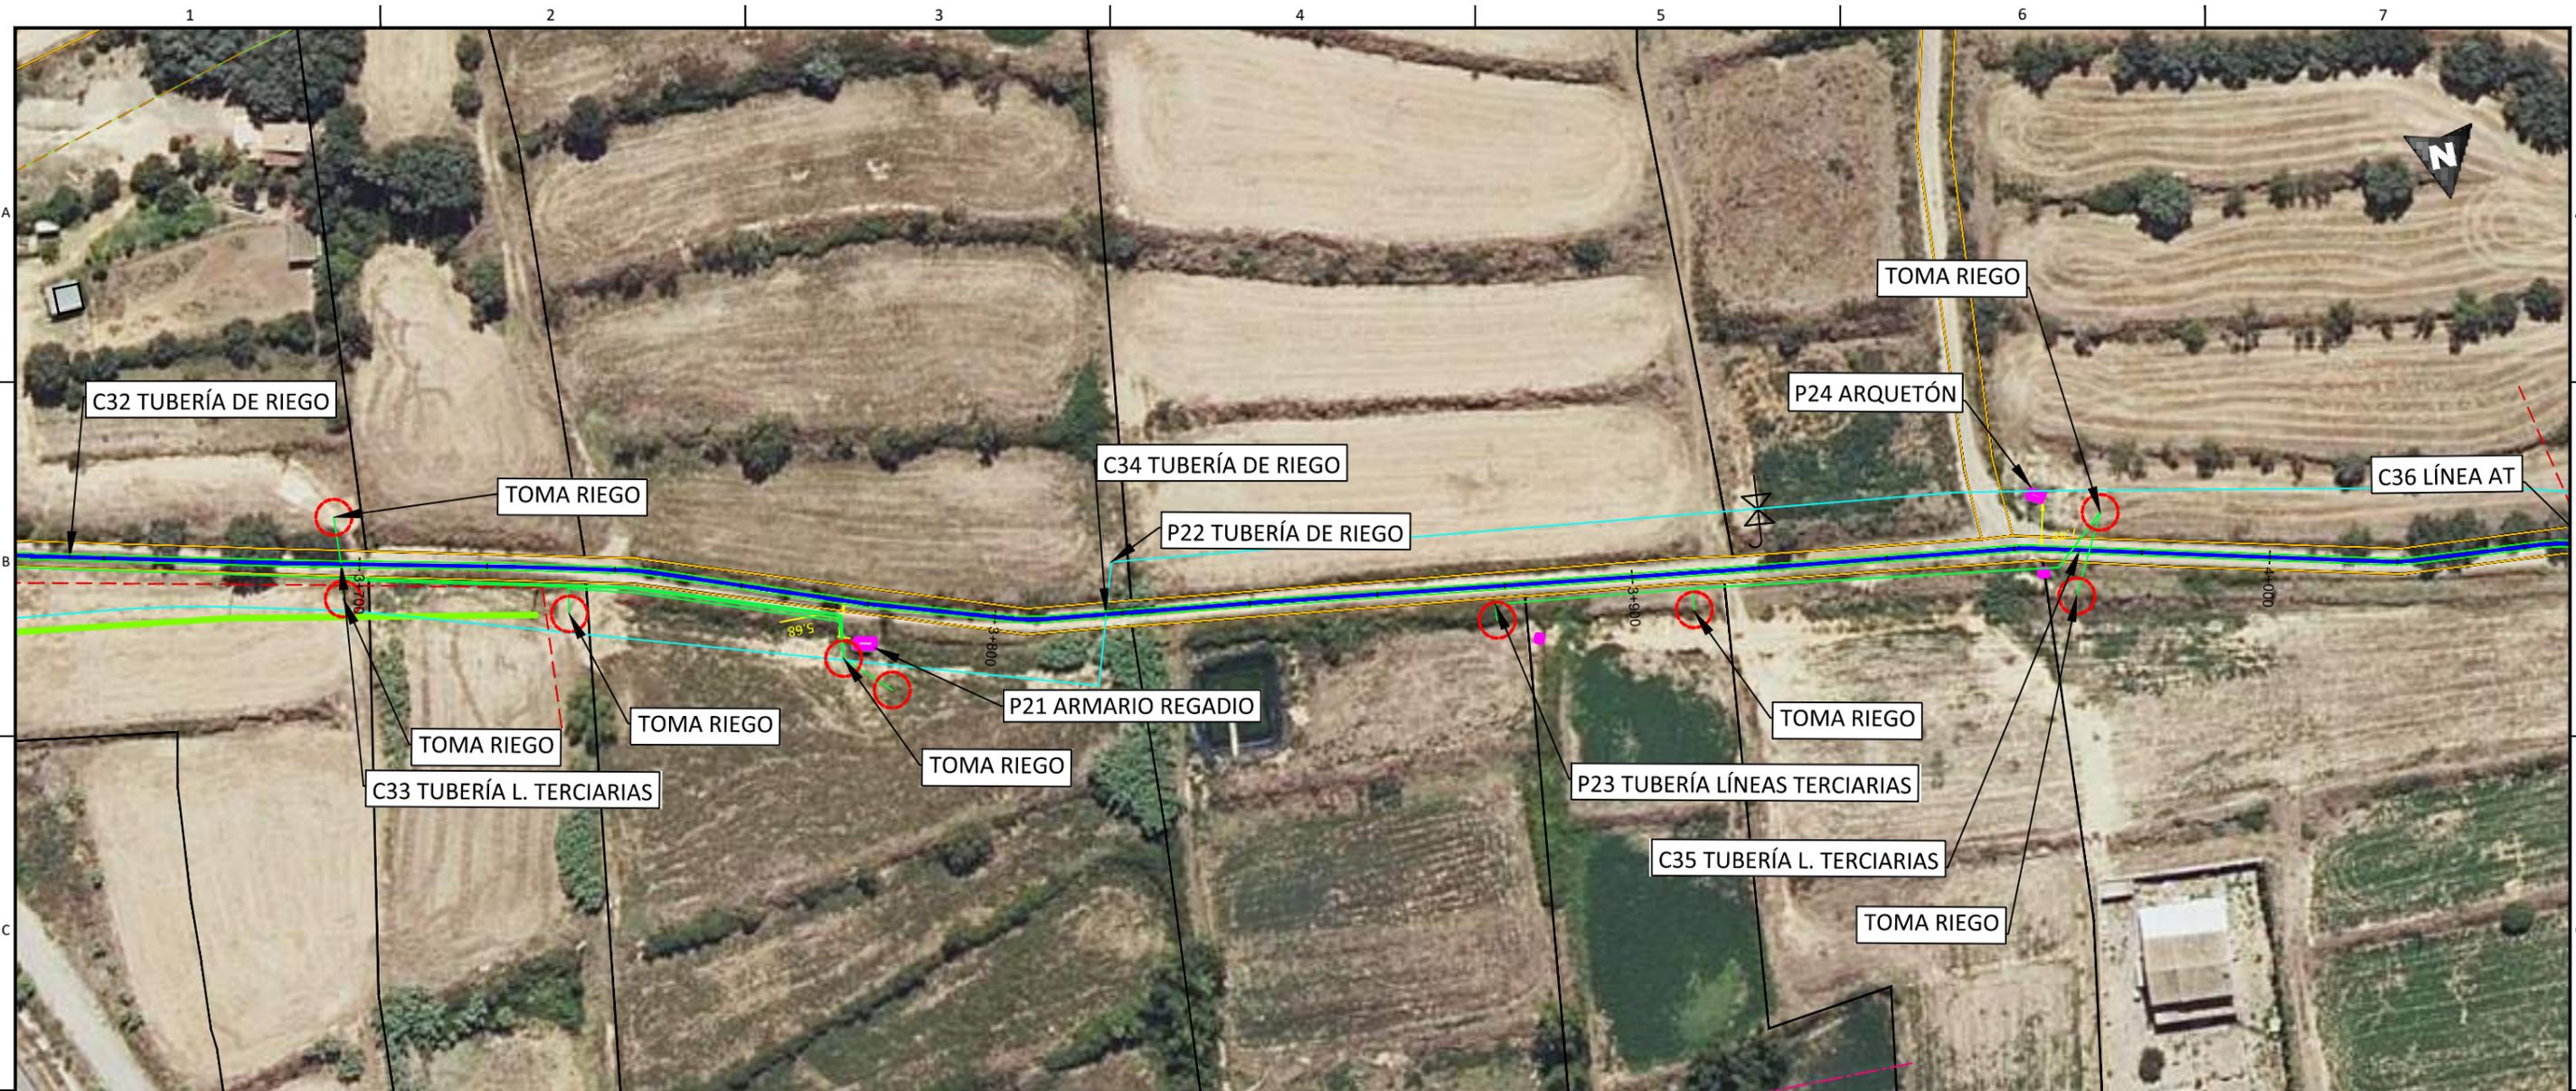

  
 Enrique Romero Sendino  
 Ingeniero Industrial  
 Colegiado en Burgos nº 1329

LEYENDA			
	Tramo Directamente Enterrado.		Caminos.
	Tramo Tubo Hormigonado.		Cañada Real.
	Tramo Tubo Hormigonado Barranco.		Cuneta.
	Tramo Perforación Dirigida		Zona Dominio público carretera.
	Ocupación Permanente		Zona de servidumbre carretera.
	Límite de parcela.		Zona Dominio público autovía.
	Límite término municipal.		Zona de servidumbre autovía.
	Vallados.		Gasoducto.
	LATs		Líneas Aéreas AT
	Líneas Aéreas AT		Líneas Aéreas MT
	Líneas Aéreas MT		Línea Telecomunicaciones.
	Línea Telecomunicaciones.		Línea BT.
	Línea BT.		Zona Dominio Público Hidrológico.
	Zona Dominio Público Hidrológico.		Zona Servidumbre Hidrológica.
	Zona Servidumbre Hidrológica.		Zona Hidrológica de Policía.
	Zona Hidrológica de Policía.		Tubería de riego.
	Tubería de riego.		Tubería líneas terciarias.
	Tubería líneas terciarias.		Desgue.
	Desgue.		Tomas de riego.

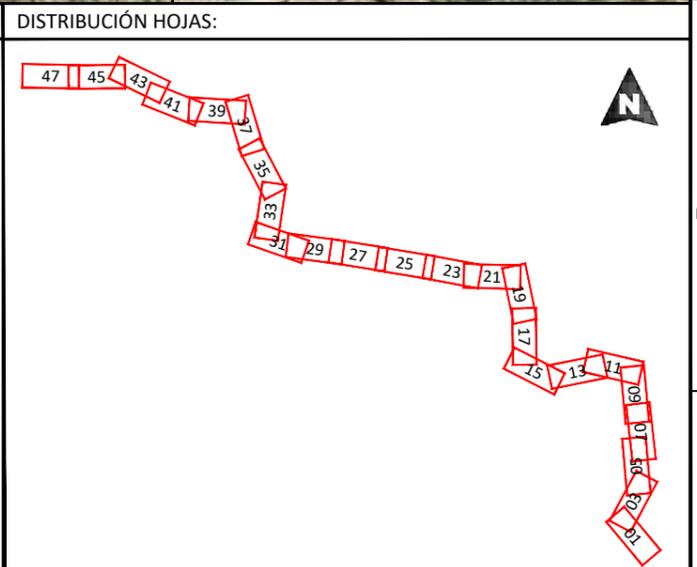


NOTAS GENERALES:

REV.	FECHA	DESCRIPCIÓN	FIRMA
06			
05	16.11.21	COMENTARIOS CLIENTE	E.R.S.
04	29.10.21	COMENTARIOS CLIENTE	E.R.S.
03	01.10.21	COMENTARIOS CLIENTE	E.R.S.
02	09.09.21	COMENTARIOS CLIENTE	E.R.S.
01	10.08.21	INICIO PROYECTO	E.R.S.

EMITIDO PARA:	<input type="checkbox"/> Solo información <input type="checkbox"/> Aprobar <input type="checkbox"/> Presupuestar <input type="checkbox"/> Construcción <input type="checkbox"/> AS Built
---------------	--



TÍTULO DE PROYECTO:				LÍNEA SUBTERRÁNEA 25 kV PLANTA FOTOVOLTAICA BERLÍN I			
TÍTULO DEL PLANO:				PLANTA Y PERFIL LONGITUDINAL		REF. PLANO: SOIL2039402ALPCPP11	
ESCALA:	1:1.000	Nº HOJA:	23 de 48	PROYECTADO	A.G.S.		10.08.2021
		REV:	05	DIBUJADO	E.R.S.		10.08.2021
				APROBADO	E.R.S.		10.08.2021

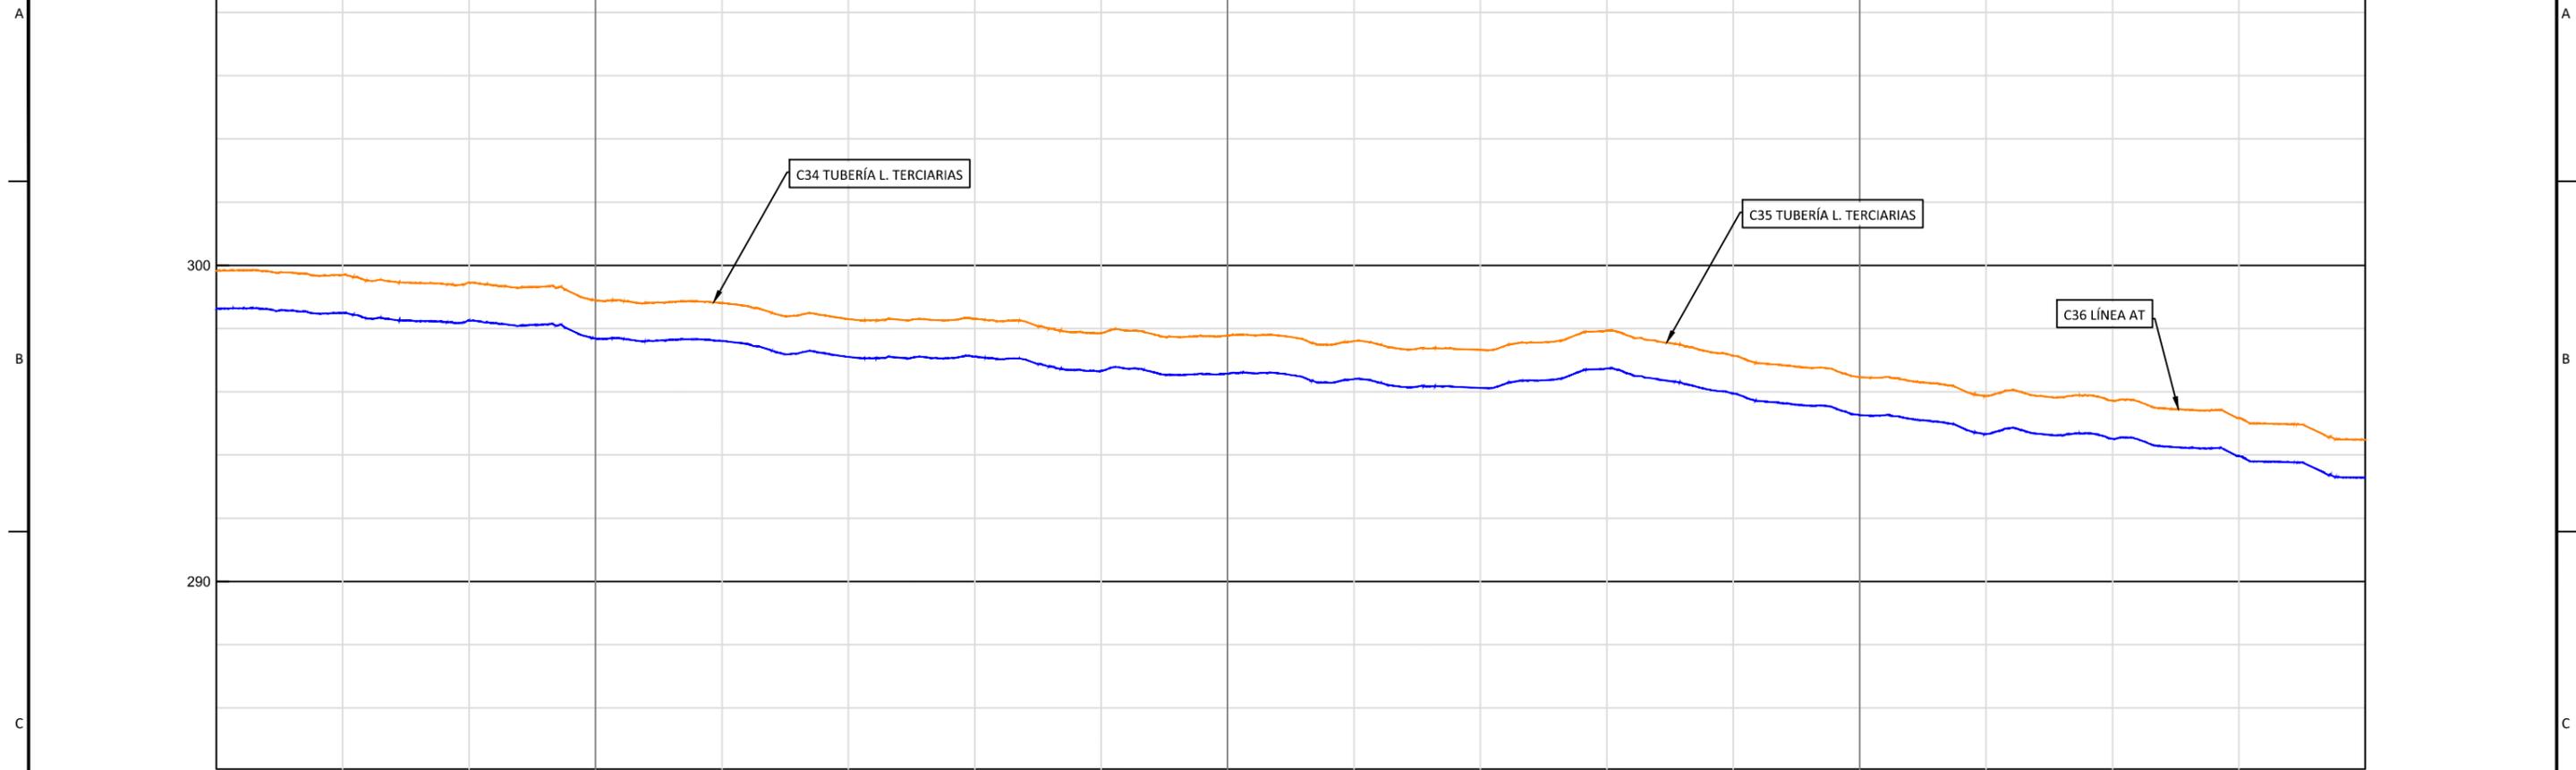

P.K.		3+740	3+800	3+900	4+000	4+080													
COTAS	TERRENO	299.83	299.70	299.45	298.89	298.81	298.30	298.31	297.86	297.77	297.60	297.32	297.93	297.14	296.47	295.87	295.71	295.17	294.47
	RASANTE	298.63	298.50	298.25	297.69	297.61	297.10	297.11	296.66	296.57	296.40	296.12	296.73	295.94	295.27	294.67	294.51	293.97	293.27
	ROJA	1.20	1.20	1.20	1.20	1.20	1.20	1.20	1.20	1.20	1.20	1.20	1.20	1.20	1.20	1.20	1.20	1.20	1.20

  
 Enrique Romero Sendino  
 Ingeniero Industrial  
 Colegiado en Burgos nº 1329

NOTAS GENERALES:

REV.	FECHA	DESCRIPCIÓN	FIRMA
06			
05	16.11.21	COMENTARIOS CLIENTE	E.R.S.
04	29.10.21	COMENTARIOS CLIENTE	E.R.S.
03	01.10.21	COMENTARIOS CLIENTE	E.R.S.
02	09.09.21	COMENTARIOS CLIENTE	E.R.S.
01	10.08.21	INICIO PROYECTO	E.R.S.

EMITIDO PARA:  
 Solo información  
 Aprobar  
 Presupuestar  
 Construcción  
 AS Built



TÍTULO DE PROYECTO: LÍNEA SUBTERRÁNEA 25 kv PLANTA FOTOVOLTAICA BERLÍN I			
TÍTULO DEL PLANO: PLANTA Y PERFIL LONGITUDINAL		REF. PLANO: SOIL2039402ALPCPP11	
ESCALA: H= 1:1.000 V= 1:200	Nº HOJA: 24 de 48	PROYECTADO	A.G.S. 10.08.2021
	REV: 05	DIBUJADO	E.R.S. 10.08.2021
		APROBADO	E.R.S. 10.08.2021