


  
 Enrique Romero Sendino  
 Ingeniero Industrial  
 Colegiado en Burgos nº 1329

LEYENDA			
	Tramo Directamente Enterrado.		Caminos.
	Tramo Tubo Hormigonado.		Cañada Real.
	Tramo Tubo Hormigonado Barranco.		Cuneta.
	Tramo Perforación Dirigida		Zona Dominio público carretera.
	Ocupación Permanente		Zona de servidumbre carretera.
	Límite de parcela.		Zona Dominio público autovía.
	Límite término municipal.		Zona de servidumbre autovía.
	Vallados.		Gasoducto.
	LATs		Líneas Aéreas AT
	Líneas Aéreas AT		Líneas Aéreas MT
	Líneas Aéreas MT		Línea Telecomunicaciones.
	Línea Telecomunicaciones.		Línea BT.
	Zona Dominio Público Hidrológico.		Zona Servidumbre Hidrológica.
	Zona Servidumbre Hidrológica.		Zona Hidrológica de Policía.
	Zona Hidrológica de Policía.		Tubería de riego.
	Tubería de riego.		Tubería líneas terciarias.
	Tubería líneas terciarias.		Desgue.
	Tomas de riego.		

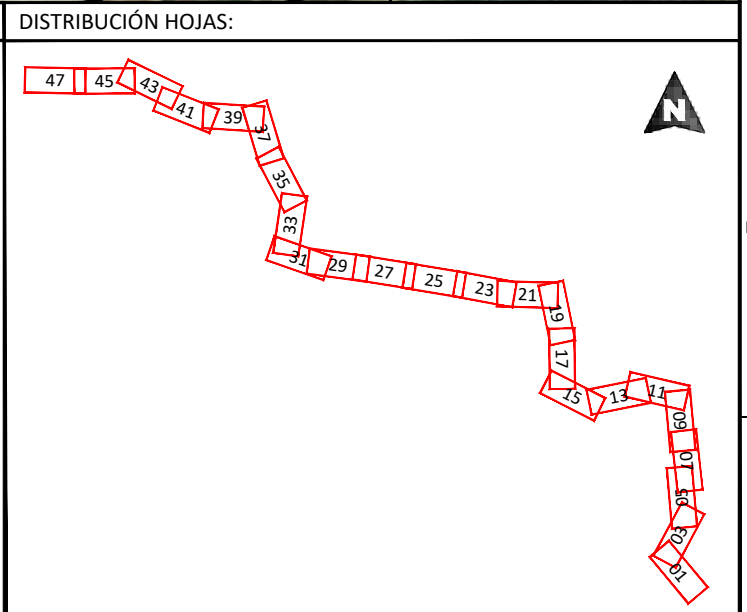

NOTAS GENERALES:

REV.	FECHA	DESCRIPCIÓN	FIRMA
06			
05	16.11.21	COMENTARIOS CLIENTE	E.R.S.
04	29.10.21	COMENTARIOS CLIENTE	E.R.S.
03	01.10.21	COMENTARIOS CLIENTE	E.R.S.
02	09.09.21	COMENTARIOS CLIENTE	E.R.S.
01	10.08.21	INICIO PROYECTO	E.R.S.

EMITIDO PARA:	<input type="checkbox"/> Solo información <input type="checkbox"/> Aprobar <input type="checkbox"/> Presupuestar <input type="checkbox"/> Construcción <input type="checkbox"/> AS Built
---------------	--




TÍTULO DE PROYECTO:				LÍNEA SUBTERRÁNEA 25 KV PLANTA FOTOVOLTAICA BERLÍN I			
TÍTULO DEL PLANO:				PLANTA Y PERFIL LONGITUDINAL		REF. PLANO: SOIL2039402ALPCPP11	
ESCALA:		Nº HOJA:		PROYECTADO		A.G.S.	
1:1.000		25 de 48				10.08.2021	
		REV:		DIBUJADO		E.R.S.	
		05				10.08.2021	
				APROBADO		E.R.S.	
						10.08.2021	

A

B

C

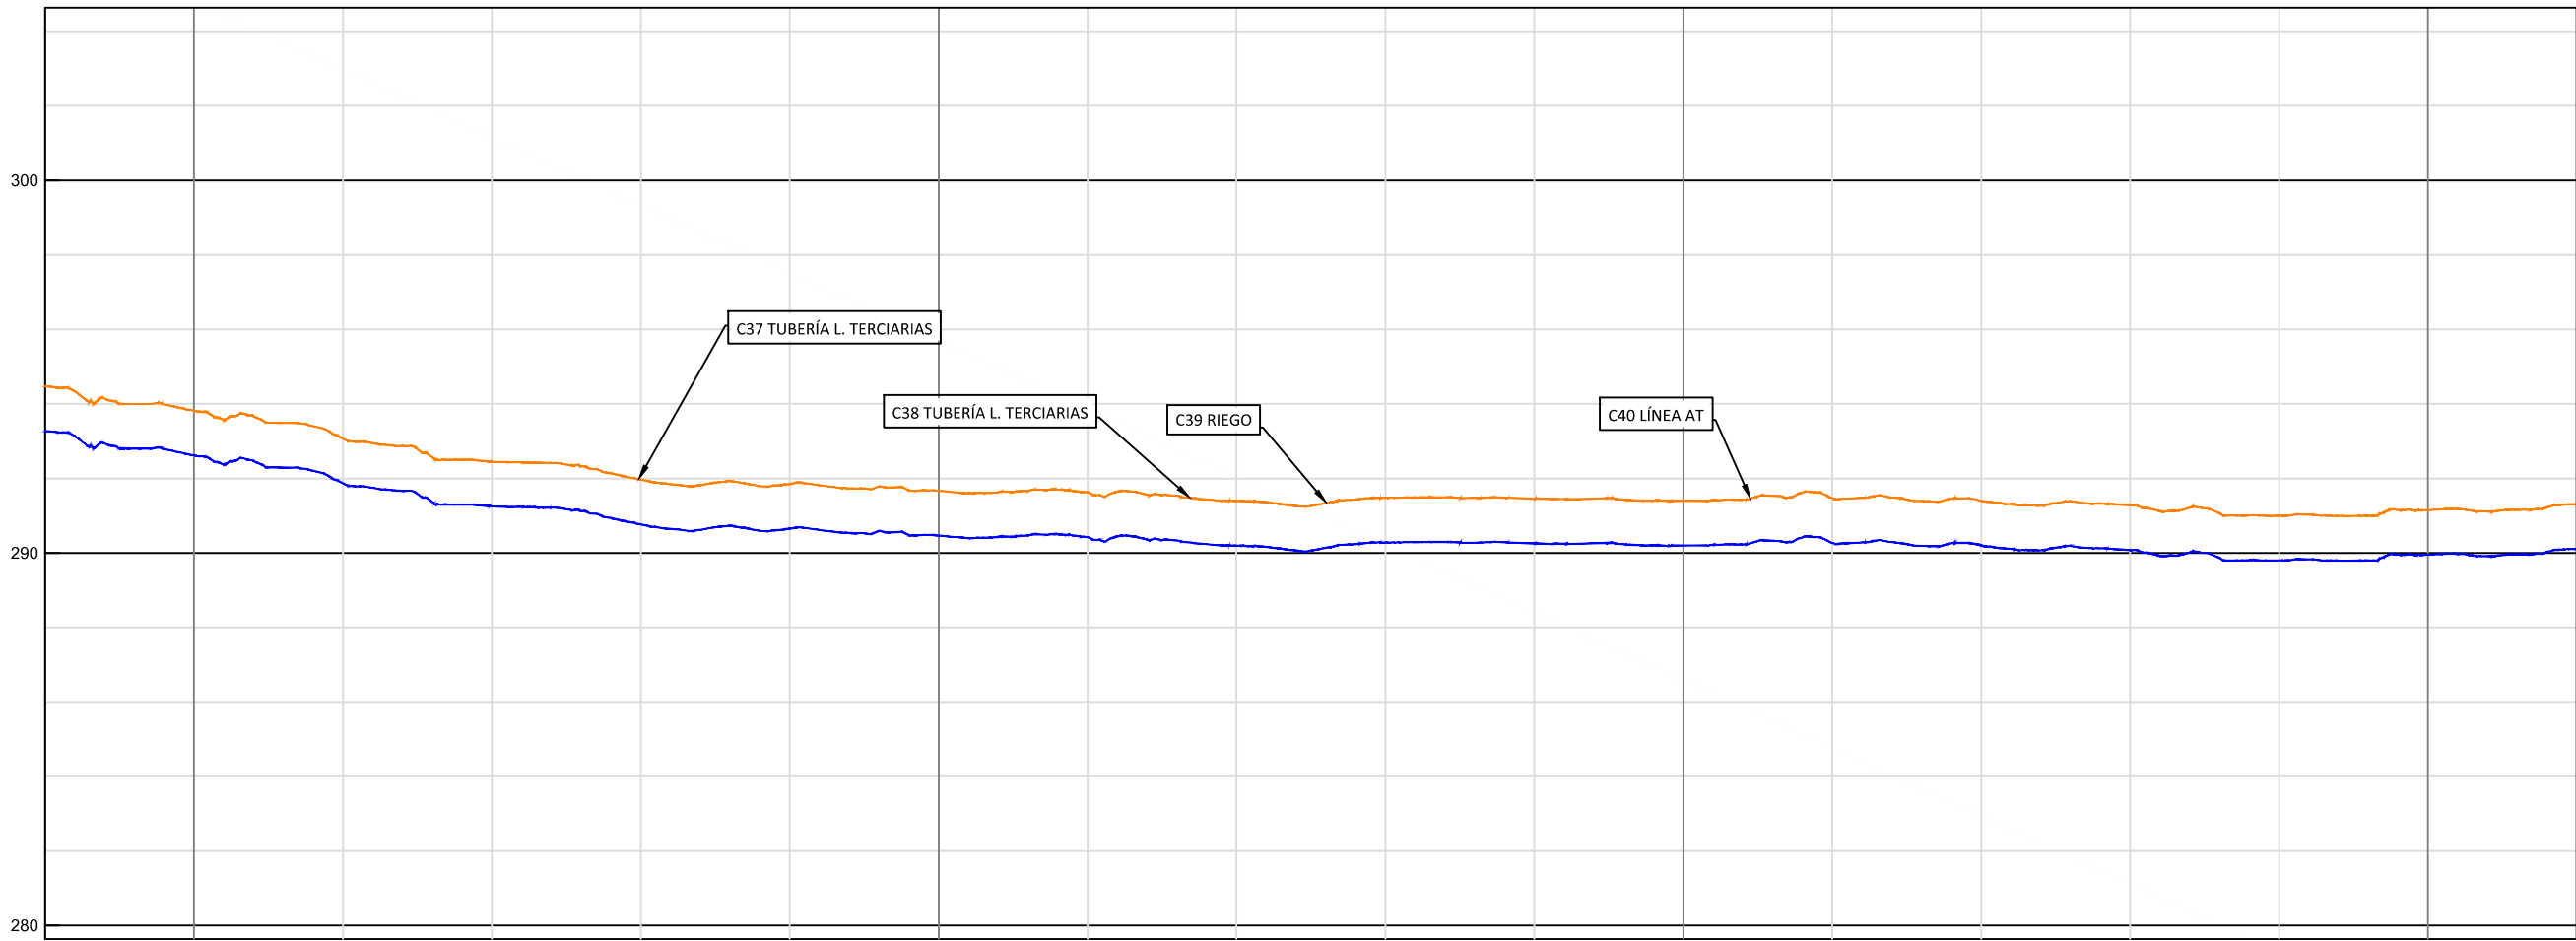

P.K.	4+080	4+100	4+200	4+300	4+400	4+420												
TERRENO	294.47	293.82	293.07	292.45	291.97	291.85	291.67	291.62	291.39	291.48	291.45	291.40	291.47	291.40	291.28	291.00	291.15	291.30
RASANTE	293.27	292.62	291.87	291.25	290.77	290.65	290.47	290.42	290.19	290.28	290.25	290.20	290.27	290.20	290.08	289.80	289.95	290.10
ROJA	1:20	1:20	1:20	1:20	1:20	1:20	1:20	1:20	1:20	1:20	1:20	1:20	1:20	1:20	1:20	1:20	1:20	1:20

D

Enrique Romero Sendino  
Ingeniero Industrial  
Colegiado en Burgos nº 1329

E

NOTAS GENERALES:

REV.	FECHA	DESCRIPCIÓN	FIRMA
06			
05	16.11.21	COMENTARIOS CLIENTE	E.R.S.
04	29.10.21	COMENTARIOS CLIENTE	E.R.S.
03	01.10.21	COMENTARIOS CLIENTE	E.R.S.
02	09.09.21	COMENTARIOS CLIENTE	E.R.S.
01	10.08.21	INICIO PROYECTO	E.R.S.

- EMITIDO PARA:
- Solo información
  - Aprobar
  - Presupuestar
  - Construcción
  - AS Built




TÍTULO DE PROYECTO: LÍNEA SUBTERRÁNEA 25 kv PLANTA FOTOVOLTAICA BERLÍN I			
TÍTULO DEL PLANO: PLANTA Y PERFIL LONGITUDINAL		REF. PLANO: SOIL2039402ALPCPP11	
ESCALA: H= 1:1.000 V= 1:200	Nº HOJA: 26 de 48	PROYECTADO	A.G.S.
	REV: 05	DIBUJADO	E.R.S.
		APROBADO	E.R.S.
			10.08.2021
			10.08.2021
			10.08.2021



  
 Enrique Romero Sendino  
 Ingeniero Industrial  
 Colegiado en Burgos nº 1329

LEYENDA			
	Tramo Directamente Enterrado.		Caminos.
	Tramo Tubo Hormigonado.		Cañada Real.
	Tramo Tubo Hormigonado Barranco.		Cuneta.
	Tramo Perforación Dirigida		Zona Dominio público carretera.
	Ocupación Permanente		Zona de servidumbre carretera.
	Límite de parcela.		Zona Dominio público autovía.
	Límite término municipal.		Zona de servidumbre autovía.
	Vallados.		Gasoducto.
	Tomas de riego.		LATs
			Líneas Aéreas AT
			Líneas Aéreas MT
			Línea Telecomunicaciones.
			Línea BT.
			Zona Dominio Público Hidrológico.
			Zona Servidumbre Hidrológica.
			Zona Hidrológica de Policía.
			Tubería de riego.
			Tubería líneas terciarias.
			Desgüe.

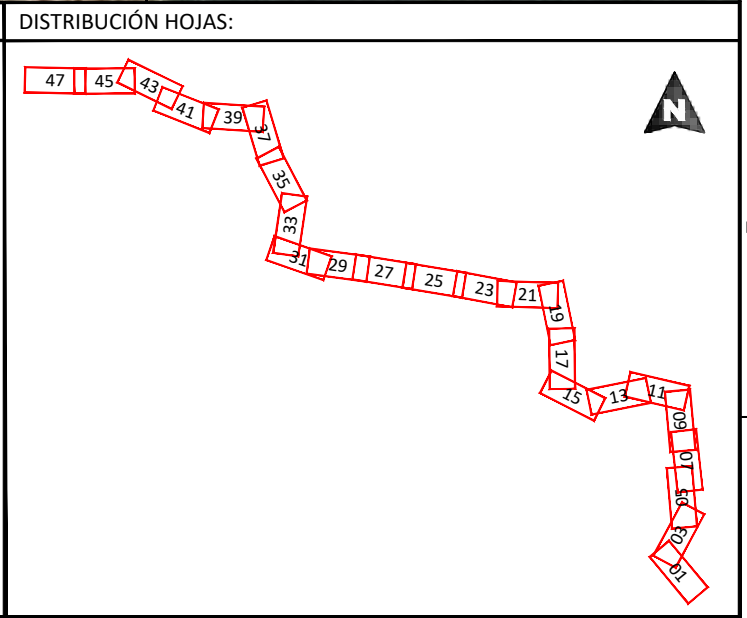


NOTAS GENERALES:

REV.	FECHA	DESCRIPCIÓN	FIRMA
06			
05	16.11.21	COMENTARIOS CLIENTE	E.R.S.
04	29.10.21	COMENTARIOS CLIENTE	E.R.S.
03	01.10.21	COMENTARIOS CLIENTE	E.R.S.
02	09.09.21	COMENTARIOS CLIENTE	E.R.S.
01	10.08.21	INICIO PROYECTO	E.R.S.

EMITIDO PARA:	<input type="checkbox"/> Solo información <input type="checkbox"/> Aprobar <input type="checkbox"/> Presupuestar <input type="checkbox"/> Construcción <input type="checkbox"/> AS Built
---------------	--



TÍTULO DE PROYECTO:				LÍNEA SUBTERRÁNEA 25 kV PLANTA FOTOVOLTAICA BERLÍN I			
TÍTULO DEL PLANO:				PLANTA Y PERFIL LONGITUDINAL		REF. PLANO: SOIL2039402ALPCPP11	
ESCALA:		Nº HOJA:		PROYECTADO		A.G.S.	
1:1.000		27 de 48				10.08.2021	
		REV:		DIBUJADO		E.R.S.	
		05				10.08.2021	
				APROBADO		E.R.S.	
						10.08.2021	

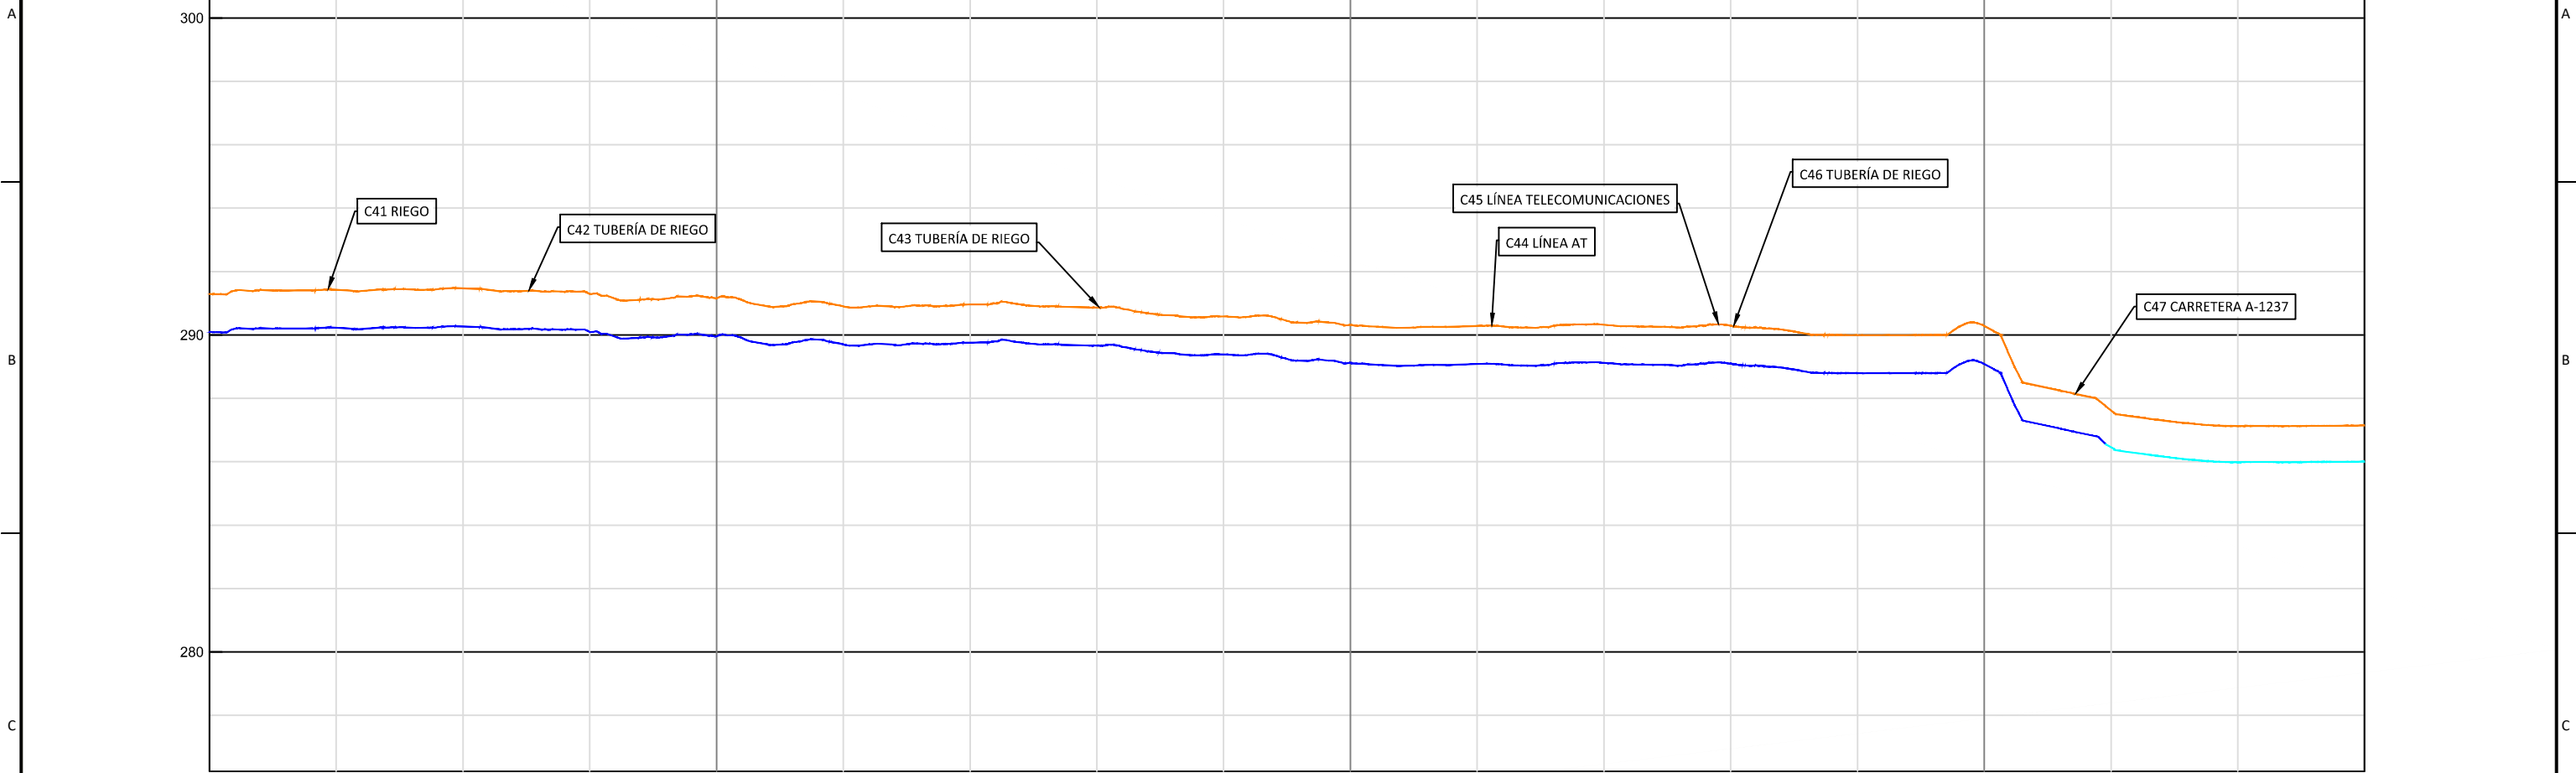

P.K.	4+420	4+500	4+600	4+700	4+760													
TERRENO	291,30	291,43	291,47	291,29	291,16	290,91	290,96	290,87	290,58	290,31	290,28	290,32	290,29	289,99	290,28	287,62	287,13	287,14
RASANTE	290,10	290,23	290,27	290,09	289,96	289,71	289,76	289,67	289,38	289,11	289,08	289,12	289,09	288,79	289,08	286,46	285,99	286,00
ROJA	1,20	1,20	1,20	1,20	1,20	1,20	1,20	1,20	1,20	1,20	1,20	1,20	1,20	1,20	1,20	1,16	1,14	1,14

  
 Enrique Romero Sendino  
 Ingeniero Industrial  
 Colegiado en Burgos nº 1329

NOTAS GENERALES:


REV.	FECHA	DESCRIPCIÓN	FIRMA
06			
05	16.11.21	COMENTARIOS CLIENTE	E.R.S.
04	29.10.21	COMENTARIOS CLIENTE	E.R.S.
03	01.10.21	COMENTARIOS CLIENTE	E.R.S.
02	09.09.21	COMENTARIOS CLIENTE	E.R.S.
01	10.08.21	INICIO PROYECTO	E.R.S.

EMITIDO PARA:

- Solo información
- Aprobar
- Presupuestar
- Construcción
- AS Built




TÍTULO DE PROYECTO: LÍNEA SUBTERRÁNEA 25 kv PLANTA FOTOVOLTAICA BERLÍN I			
TÍTULO DEL PLANO: PLANTA Y PERFIL LONGITUDINAL		REF. PLANO: SOIL2039402ALPCPP11	
ESCALA: H= 1:1.000 V= 1:200	Nº HOJA: 28 de 48	PROYECTADO	A.G.S.
	REV: 05	DIBUJADO	E.R.S.
		APROBADO	E.R.S.
			10.08.2021
			10.08.2021
			10.08.2021

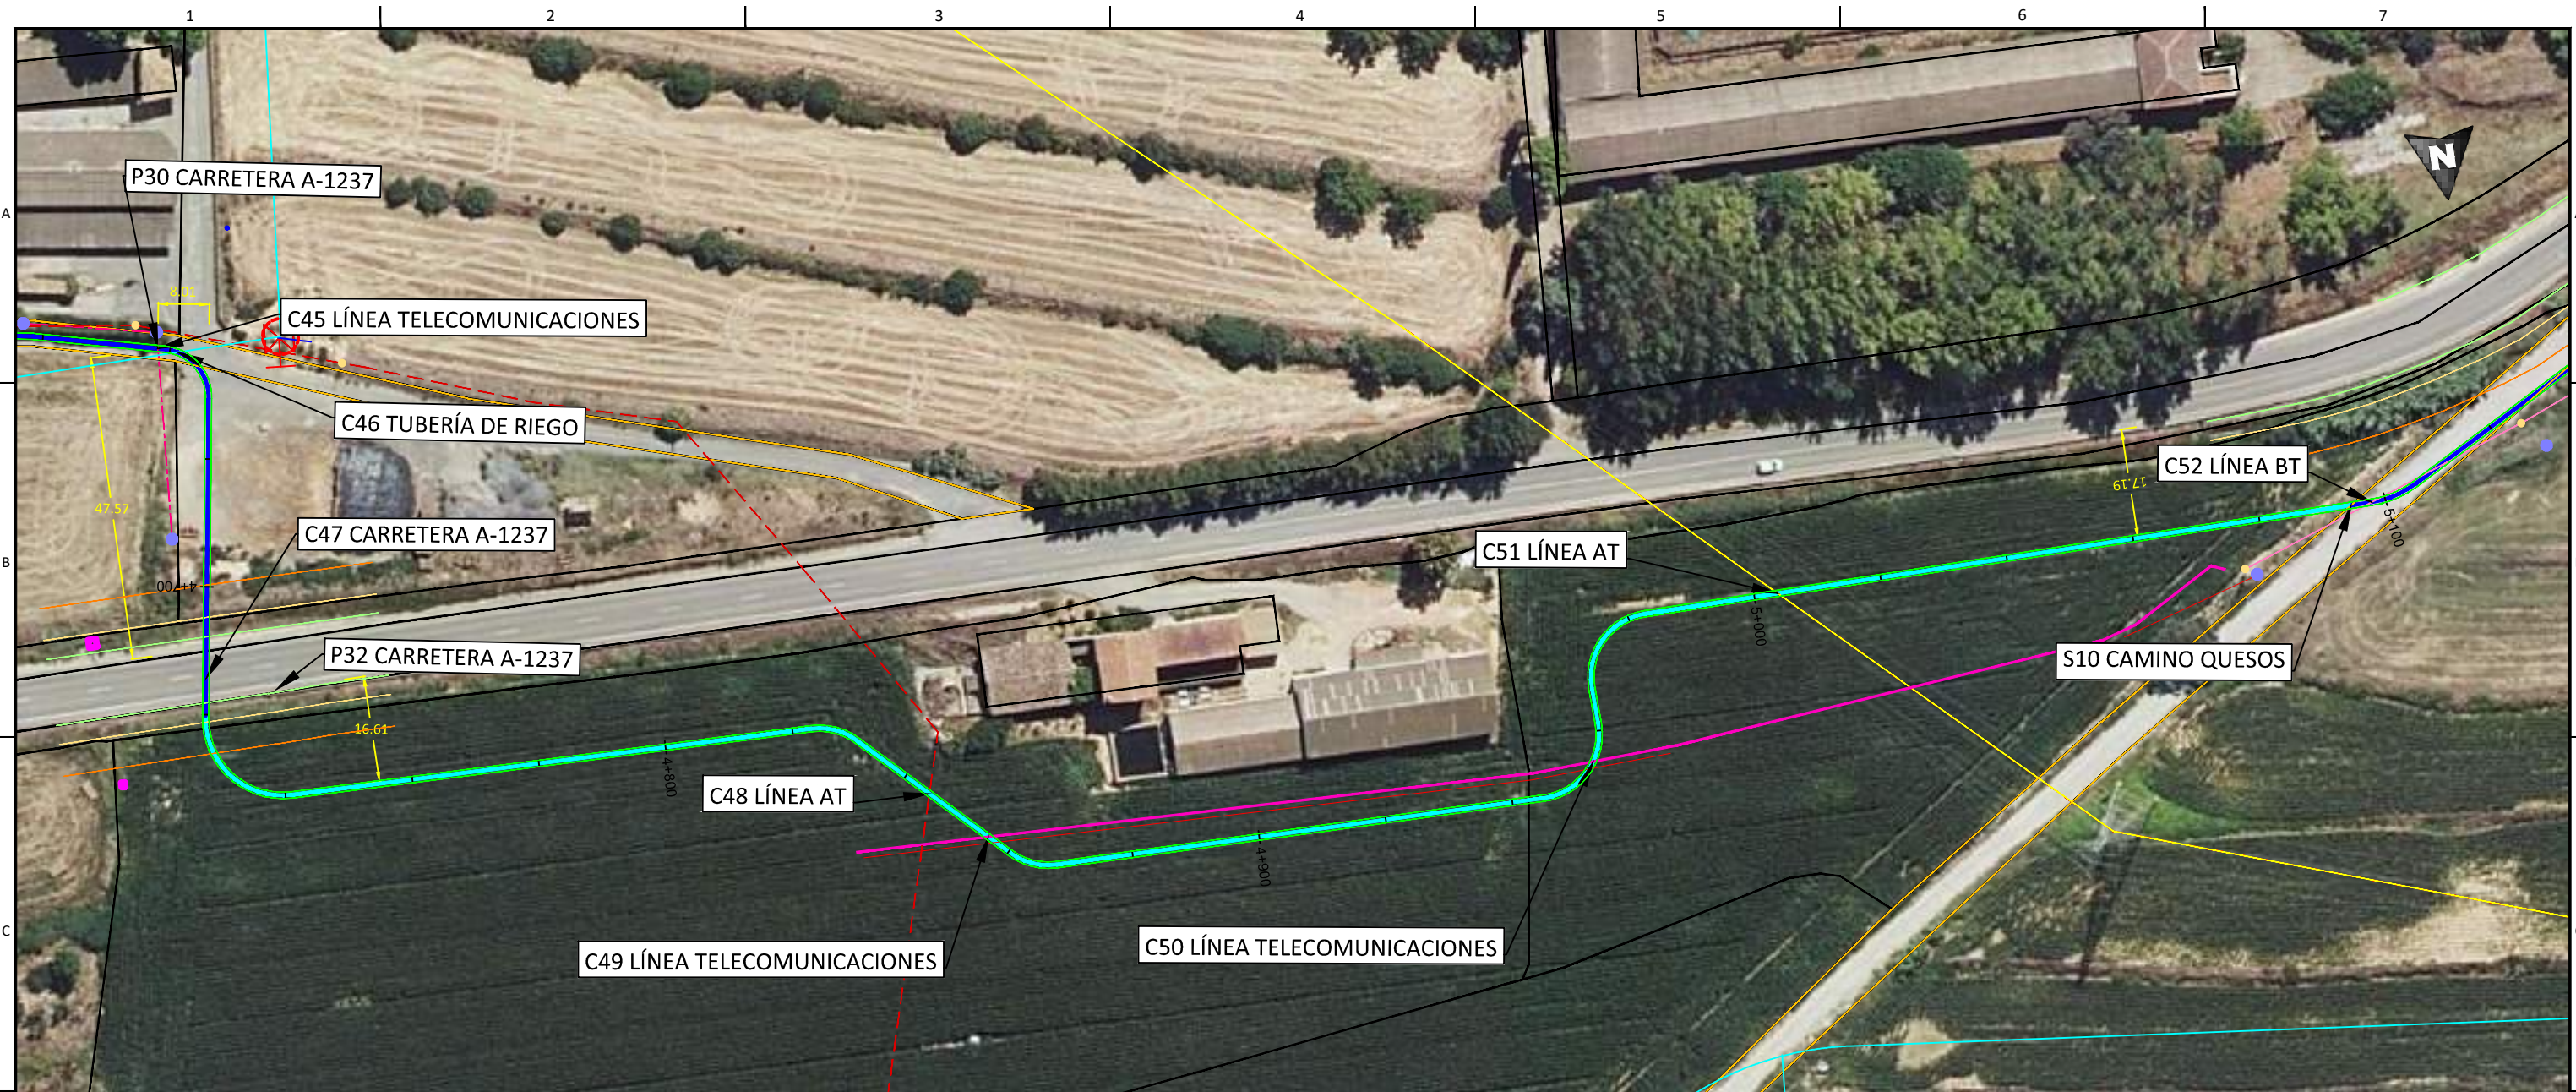

  
 Enrique Romero Sendino  
 Ingeniero Industrial  
 Colegiado en Burgos nº 1329

LEYENDA			
	Tramo Directamente Enterrado.		Caminos.
	Tramo Tubo Hormigonado.		Cañada Real.
	Tramo Tubo Hormigonado Barranco.		Cuneta.
	Tramo Perforación Dirigida		Zona Dominio público carretera.
	Ocupación Permanente		Zona de servidumbre carretera.
	Límite de parcela.		Zona Dominio público autovía.
	Límite término municipal.		Zona de servidumbre autovía.
	Vallados.		Gasoducto.
	LATs		Tomas de riego.
	Líneas Aéreas AT		Desgue.
	Líneas Aéreas MT		
	Línea Telecomunicaciones.		
	Línea BT.		
	Zona Dominio Público Hidrológico.		
	Zona Servidumbre Hidrológica.		
	Zona Hidrológica de Policía.		
	Tubería de riego.		
	Tubería líneas terciarias.		

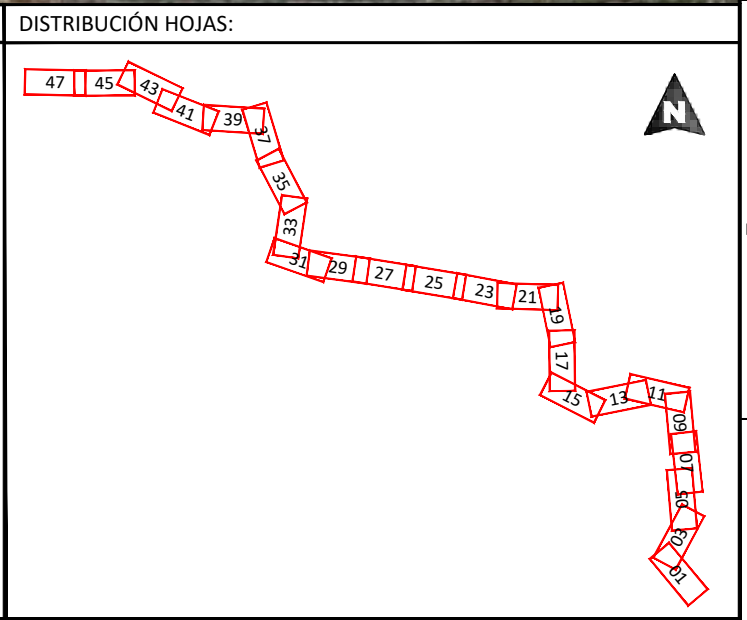

NOTAS GENERALES:

REV.	FECHA	DESCRIPCIÓN	FIRMA
06			
05	16.11.21	COMENTARIOS CLIENTE	E.R.S.
04	29.10.21	COMENTARIOS CLIENTE	E.R.S.
03	01.10.21	COMENTARIOS CLIENTE	E.R.S.
02	09.09.21	COMENTARIOS CLIENTE	E.R.S.
01	10.08.21	INICIO PROYECTO	E.R.S.

EMITIDO PARA:	<input type="checkbox"/> Solo información <input type="checkbox"/> Aprobar <input type="checkbox"/> Presupuestar <input type="checkbox"/> Construcción <input type="checkbox"/> AS Built
---------------	--



TÍTULO DE PROYECTO:				LÍNEA SUBTERRÁNEA 25 kV PLANTA FOTOVOLTAICA BERLÍN I			
TÍTULO DEL PLANO:				PLANTA Y PERFIL LONGITUDINAL		REF. PLANO:	
				SOIL2039402ALPCPP11			
ESCALA:		Nº HOJA:		PROYECTADO		A.G.S.	
1:1.000		29 de 48				10.08.2021	
		REV:		DIBUJADO		E.R.S.	
		05				10.08.2021	
				APROBADO		E.R.S.	
						10.08.2021	

A

B

C

D

E


A

B


C

D

E

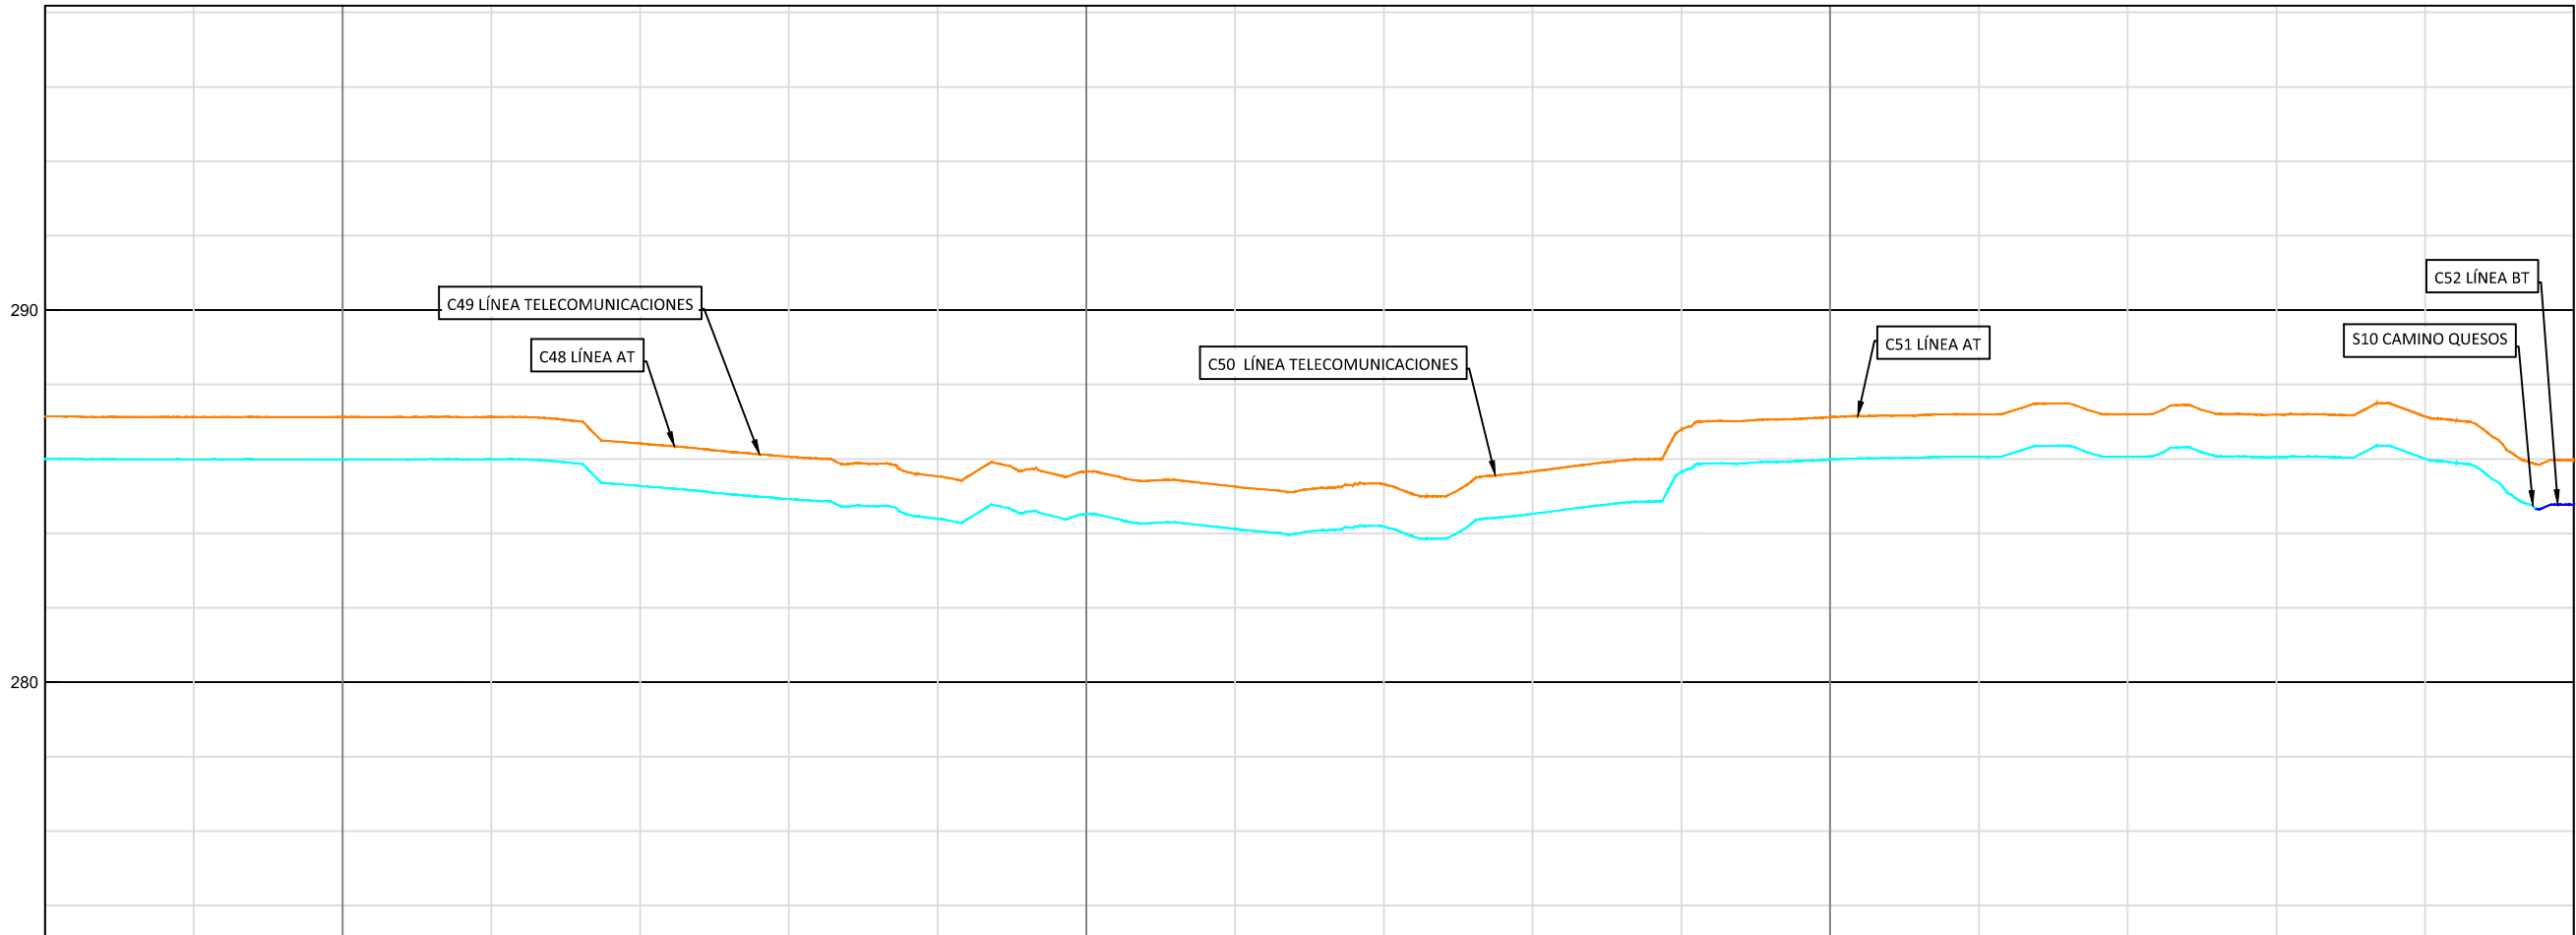

P.K.	4+760	4+800	4+900	5+000	5+100													
TERRENO	287,14	287,12	287,12	287,13	286,41	286,06	285,53	285,66	285,25	285,32	285,66	286,79	287,12	287,20	287,20	287,19	287,14	285,97
RASANTE	286,00	285,98	285,98	285,99	285,27	284,92	284,39	284,52	284,11	284,18	284,53	285,65	285,99	286,06	286,06	286,05	286,00	284,77
ROJA	1,14	1,14	1,14	1,14	1,14	1,14	1,14	1,14	1,14	1,14	1,14	1,14	1,14	1,14	1,14	1,14	1,14	1,20

  
 Enrique Romero Sendino  
 Ingeniero Industrial  
 Colegiado en Burgos nº 1329

NOTAS GENERALES:

REV.	FECHA	DESCRIPCIÓN	FIRMA
06			
05	16.11.21	COMENTARIOS CLIENTE	E.R.S.
04	29.10.21	COMENTARIOS CLIENTE	E.R.S.
03	01.10.21	COMENTARIOS CLIENTE	E.R.S.
02	09.09.21	COMENTARIOS CLIENTE	E.R.S.
01	10.08.21	INICIO PROYECTO	E.R.S.

EMITIDO PARA:

- Solo información
- Aprobar
- Presupuestar
- Construcción
- AS Built




TÍTULO DE PROYECTO: LÍNEA SUBTERRÁNEA 25 KV PLANTA FOTOVOLTAICA BERLÍN I			
TÍTULO DEL PLANO: PLANTA Y PERFIL LONGITUDINAL		REF. PLANO: SOIL2039402ALPCPP11	
ESCALA: H= 1:1.000 V= 1:200	Nº HOJA: 30 de 48	PROYECTADO	A.G.S.
	REV: 05	DIBUJADO	E.R.S.
		APROBADO	E.R.S.
			10.08.2021
			10.08.2021
			10.08.2021



  
 Enrique Romero Sendino  
 Ingeniero Industrial  
 Colegiado en Burgos nº 1329

LEYENDA					
	Tramo Directamente Enterrado.		Caminos.		LATs
	Tramo Tubo Hormigonado.		Cañada Real.		Líneas Aéreas AT
	Tramo Tubo Hormigonado Barranco.		Cuneta.		Líneas Aéreas MT
	Tramo Perforación Dirigida		Zona Dominio público carretera.		Línea Telecomunicaciones.
	Ocupación Permanente		Zona de servidumbre carretera.		Línea BT.
	Límite de parcela.		Zona Dominio público autovía.		Zona Dominio Público Hidrológico.
	Límite término municipal.		Zona de servidumbre autovía.		Zona Servidumbre Hidrológica.
	Vallados.		Gasoducto.		Zona Hidrológica de Policía.
			Tomas de riego.		Tubería de riego.
					Tubería líneas terciarias.
					Desgüe.

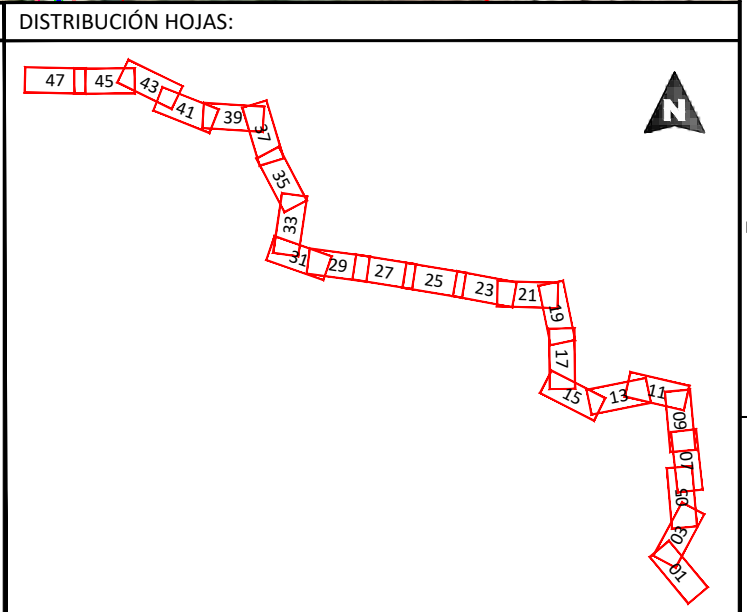

NOTAS GENERALES:


REV.	FECHA	DESCRIPCIÓN	FIRMA
06			
05	16.11.21	COMENTARIOS CLIENTE	E.R.S.
04	29.10.21	COMENTARIOS CLIENTE	E.R.S.
03	01.10.21	COMENTARIOS CLIENTE	E.R.S.
02	09.09.21	COMENTARIOS CLIENTE	E.R.S.
01	10.08.21	INICIO PROYECTO	E.R.S.

EMITIDO PARA:	<input type="checkbox"/> Solo información <input type="checkbox"/> Aprobar <input type="checkbox"/> Presupuestar <input type="checkbox"/> Construcción <input type="checkbox"/> AS Built
---------------	--




TÍTULO DE PROYECTO: LÍNEA SUBTERRÁNEA 25 kV PLANTA FOTOVOLTAICA BERLÍN I			
TÍTULO DEL PLANO: PLANTA Y PERFIL LONGITUDINAL		REF. PLANO: SOIL2039402ALPCPP11	
ESCALA: 1:1.000	Nº HOJA: 31 de 48	PROYECTADO	A.G.S. 10.08.2021
	REV: 05	DIBUJADO	E.R.S. 10.08.2021
		APROBADO	E.R.S. 10.08.2021

A  
B  
C

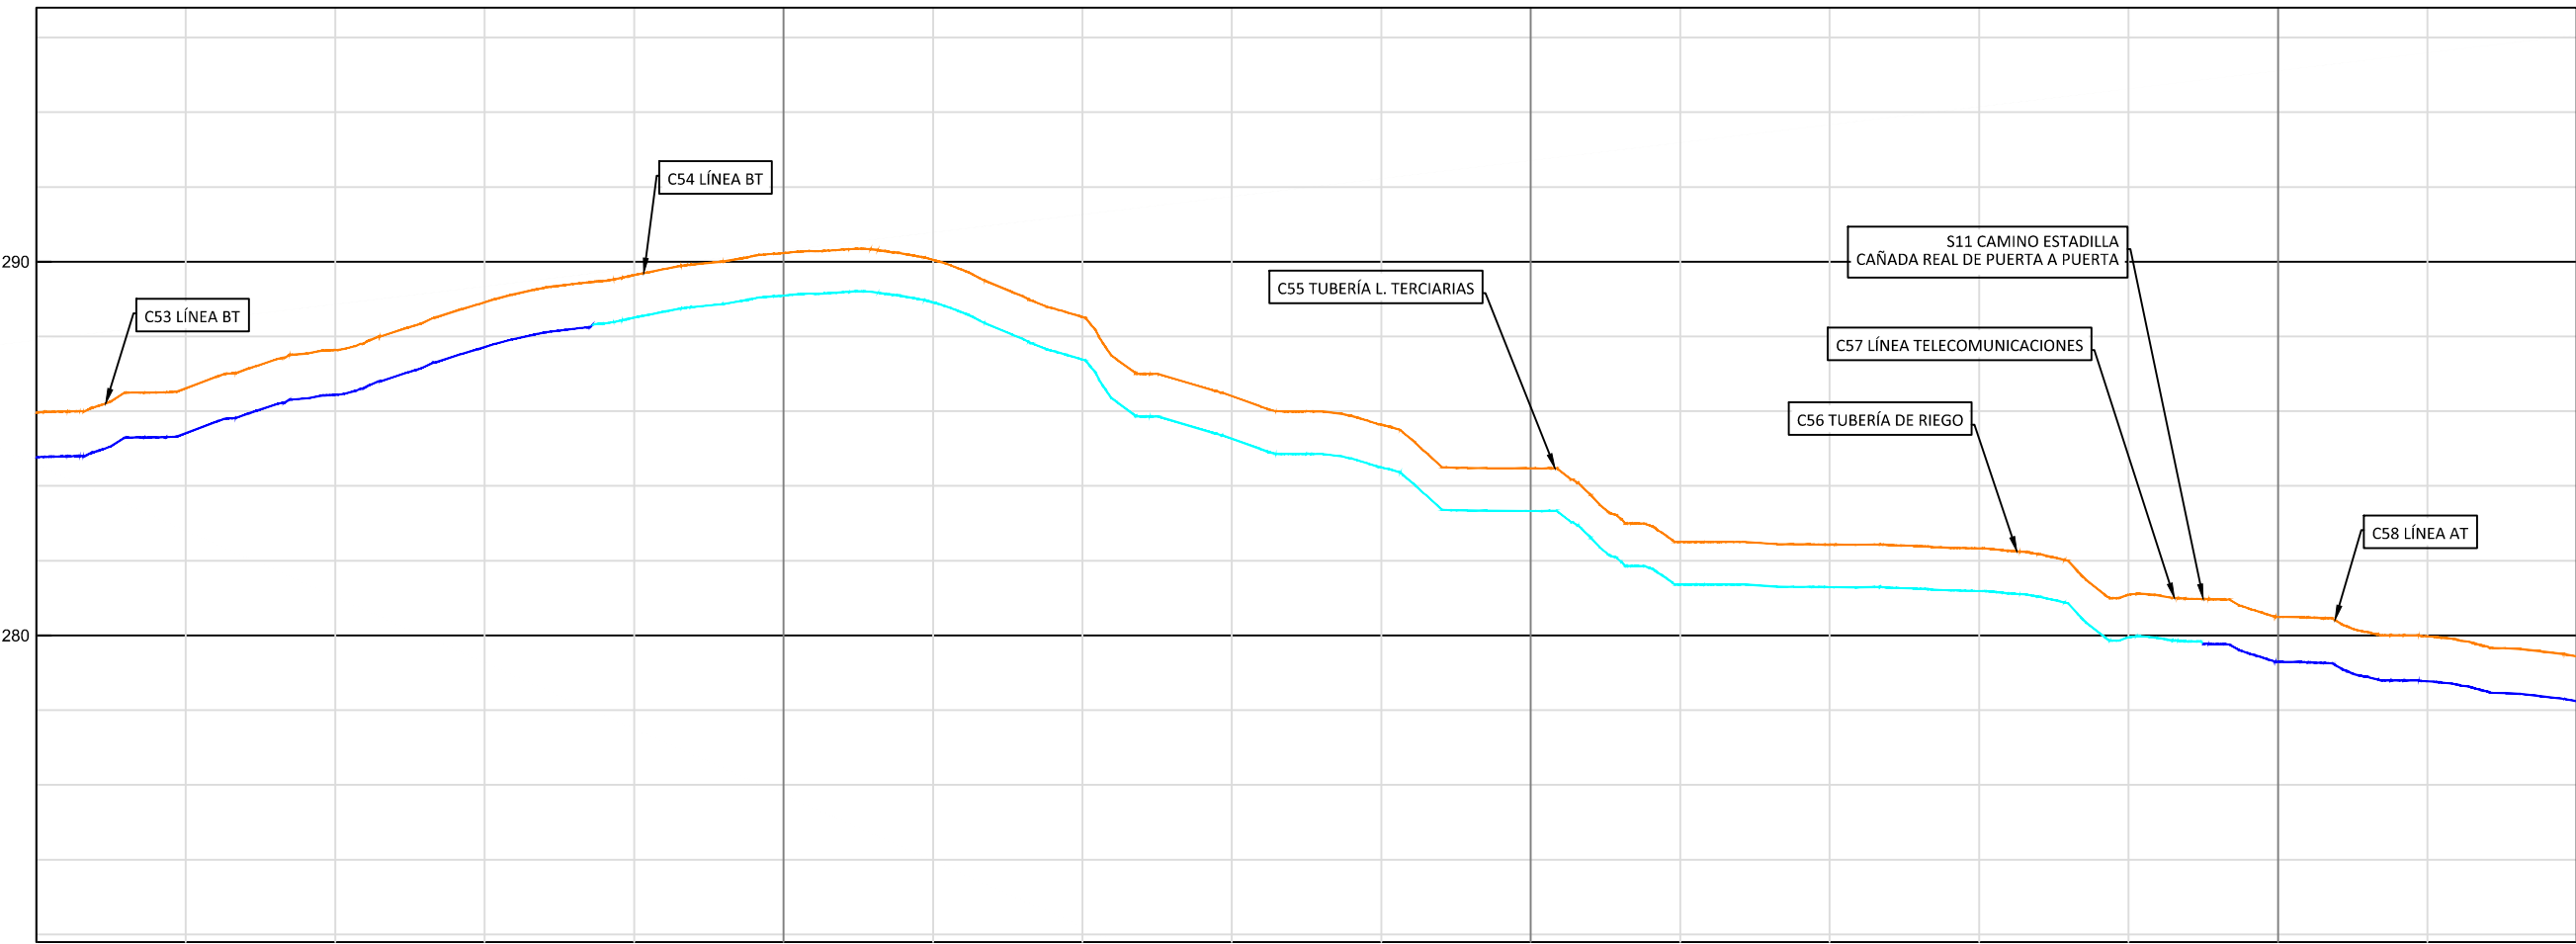

P.K.		5+100	5+200										5+300					5+400					5+440
COTAS	TERRENO	285,97	286,61	287,64	288,92	289,64	290,23	290,05	288,52	286,41	285,63	284,47	282,50	282,43	282,33	281,09	280,50	279,97	279,44				
	RASANTE	284,77	285,41	286,44	287,72	288,50	289,09	288,91	287,38	285,27	284,50	283,33	281,36	281,29	281,19	279,95	279,30	278,77	278,24				
	ROJA	1,20	1,20	1,20	1,20	1,14	1,14	1,14	1,14	1,14	1,14	1,14	1,14	1,14	1,14	1,14	1,20	1,20	1,20				

  
 Enrique Romero Sendino  
 Ingeniero Industrial  
 Colegiado en Burgos nº 1329

NOTAS GENERALES:

REV.	FECHA	DESCRIPCIÓN	FIRMA
06			
05	16.11.21	COMENTARIOS CLIENTE	E.R.S.
04	29.10.21	COMENTARIOS CLIENTE	E.R.S.
03	01.10.21	COMENTARIOS CLIENTE	E.R.S.
02	09.09.21	COMENTARIOS CLIENTE	E.R.S.
01	10.08.21	INICIO PROYECTO	E.R.S.


EMITIDO PARA:

- Solo información
- Aprobar
- Presupuestar
- Construcción
- AS Built




TÍTULO DE PROYECTO: LÍNEA SUBTERRÁNEA 25 kv PLANTA FOTOVOLTAICA BERLÍN I			
TÍTULO DEL PLANO: PLANTA Y PERFIL LONGITUDINAL		REF. PLANO: SOIL2039402ALPCPP11	
ESCALA: H= 1:1.000 V= 1:200	Nº HOJA: 32 de 48	PROYECTADO	A.G.S.
	REV: 05	DIBUJADO	E.R.S.
		APROBADO	E.R.S.
			10.08.2021
			10.08.2021
			10.08.2021



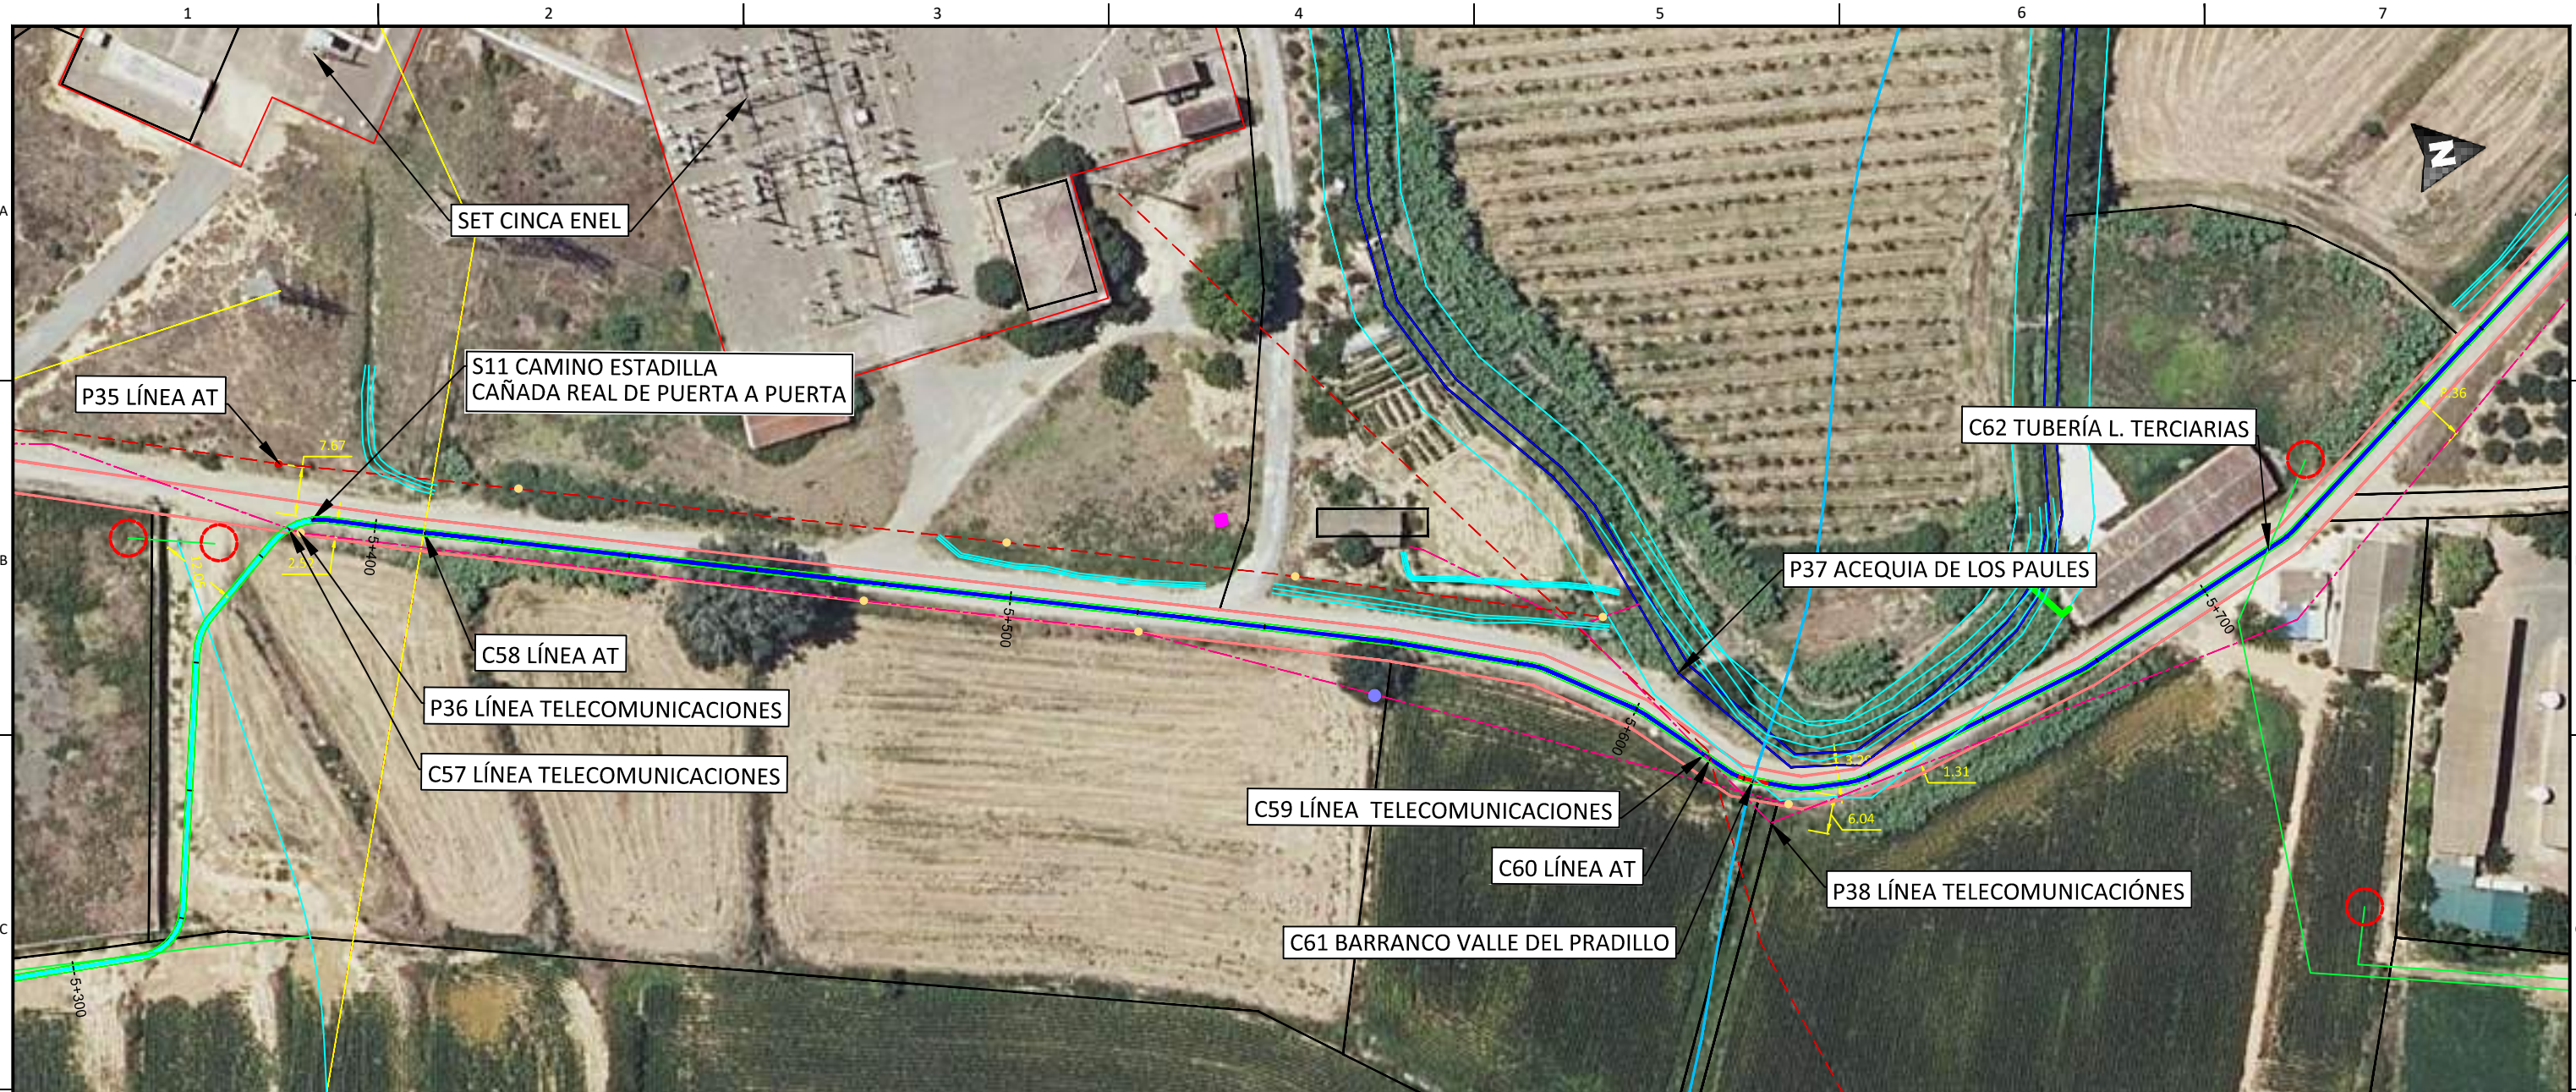

  
 Enrique Romero Sendino  
 Ingeniero Industrial  
 Colegiado en Burgos nº 1329

LEYENDA			
	Tramo Directamente Enterrado.		Caminos.
	Tramo Tubo Hormigonado.		Cañada Real.
	Tramo Tubo Hormigonado Barranco.		Cuneta.
	Tramo Perforación Dirigida		Zona Dominio público carretera.
	Ocupación Permanente		Zona de servidumbre carretera.
	Límite de parcela.		Zona Dominio público autovía.
	Límite término municipal.		Zona de servidumbre autovía.
	Vallados.		LATs
	Tomas de riego.		Líneas Aéreas AT
			Líneas Aéreas MT
			Línea Telecomunicaciones.
			Línea BT.
			Zona Dominio Público Hidrológico.
			Zona Servidumbre Hidrológica.
			Zona Hidrológica de Policía.
			Tubería de riego.
			Tubería líneas terciarias.
			Desgüe.

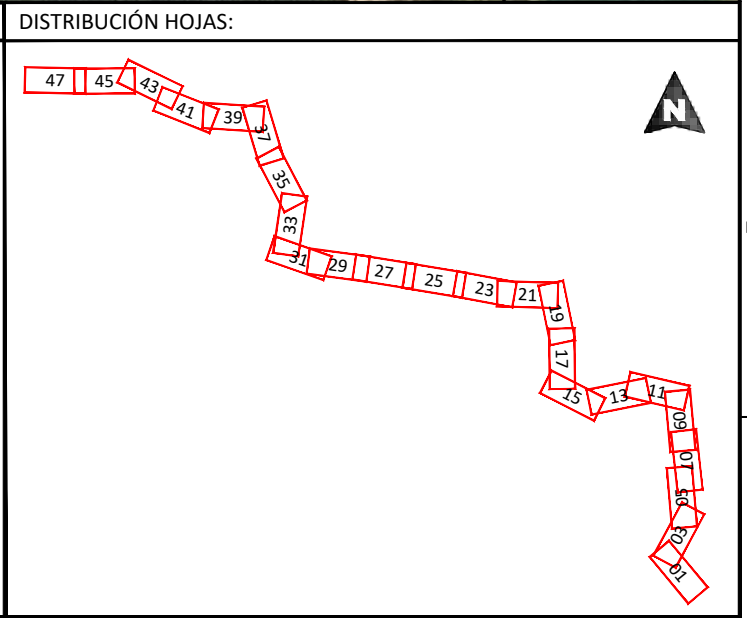

NOTAS GENERALES:


REV.	FECHA	DESCRIPCIÓN	FIRMA
06			
05	16.11.21	COMENTARIOS CLIENTE	E.R.S.
04	29.10.21	COMENTARIOS CLIENTE	E.R.S.
03	01.10.21	COMENTARIOS CLIENTE	E.R.S.
02	09.09.21	COMENTARIOS CLIENTE	E.R.S.
01	10.08.21	INICIO PROYECTO	E.R.S.

EMITIDO PARA:	<input type="checkbox"/> Solo información <input type="checkbox"/> Aprobar <input type="checkbox"/> Presupuestar <input type="checkbox"/> Construcción <input type="checkbox"/> AS Built
---------------	--



TÍTULO DE PROYECTO: LÍNEA SUBTERRÁNEA 25 kV PLANTA FOTOVOLTAICA BERLÍN I			
TÍTULO DEL PLANO: PLANTA Y PERFIL LONGITUDINAL		REF. PLANO: SOIL2039402ALPCPP11	
ESCALA: 1:1.000	Nº HOJA: 33 de 48	PROYECTADO	A.G.S. 10.08.2021
	REV: 05	DIBUJADO	E.R.S. 10.08.2021
		APROBADO	E.R.S. 10.08.2021

A  
B  
C

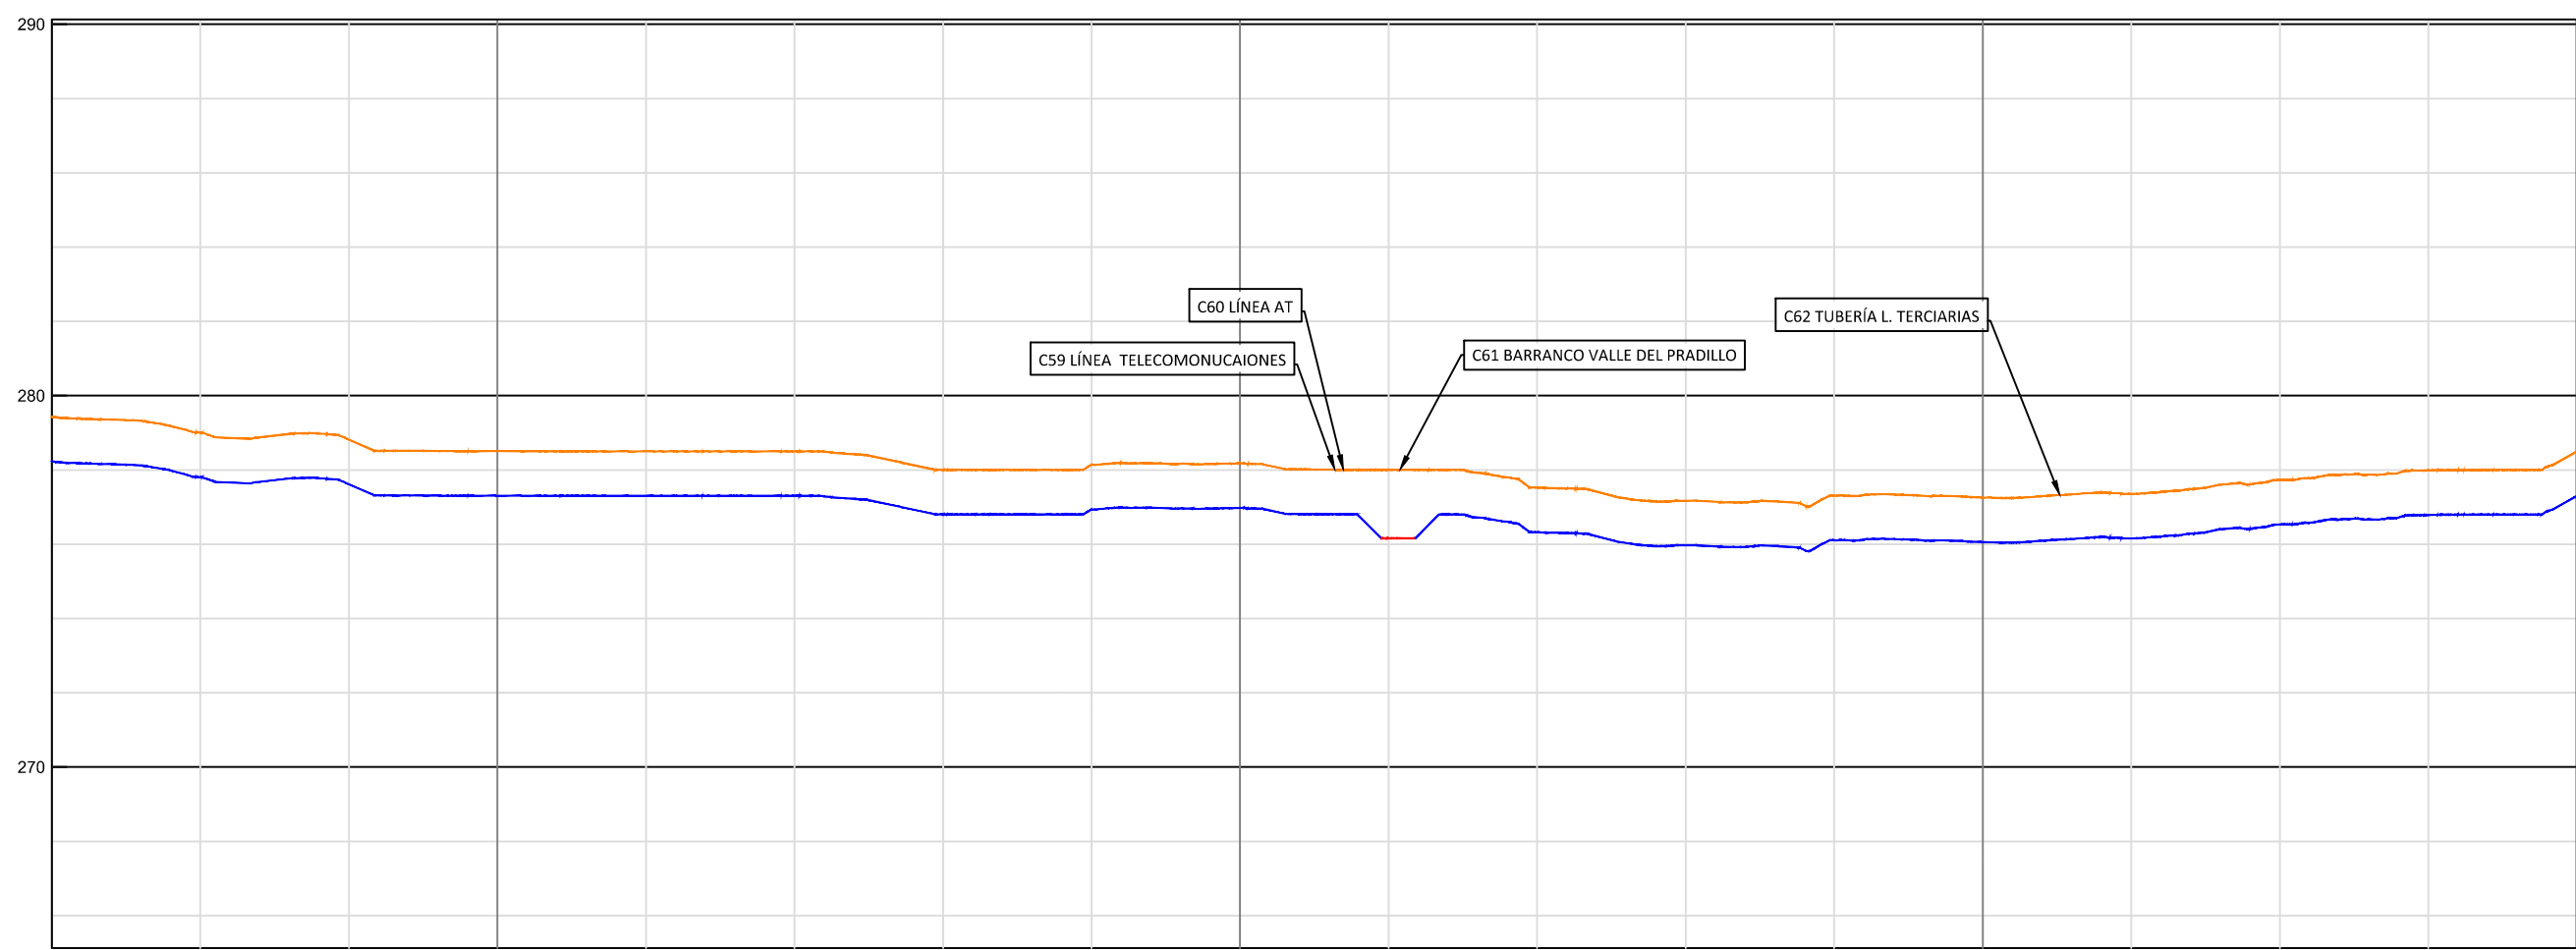

P.K.		5+440	5+500	5+600	5+700	5+780													
COTAS	TERRENO	279,44	279,00	278,82	278,51	278,50	278,50	278,00	278,14	278,18	278,00	277,52	277,17	277,31	277,26	277,36	277,73	277,99	278,48
	RASANTE	278,24	277,80	277,62	277,31	277,30	277,30	276,80	276,94	276,98	276,16	276,32	275,97	276,11	276,06	276,16	276,53	276,79	277,28
	ROJA	1,20	1,20	1,20	1,20	1,20	1,20	1,20	1,20	1,20	1,84	1,20	1,20	1,20	1,20	1,20	1,20	1,20	1,20

  
 Enrique Romero Sendino  
 Ingeniero Industrial  
 Colegiado en Burgos nº 1329


NOTAS GENERALES:

REV.	FECHA	DESCRIPCIÓN	FIRMA
06			
05	16.11.21	COMENTARIOS CLIENTE	E.R.S.
04	29.10.21	COMENTARIOS CLIENTE	E.R.S.
03	01.10.21	COMENTARIOS CLIENTE	E.R.S.
02	09.09.21	COMENTARIOS CLIENTE	E.R.S.
01	10.08.21	INICIO PROYECTO	E.R.S.

- EMITIDO PARA:
- Solo información
  - Aprobar
  - Presupuestar
  - Construcción
  - AS Built



TÍTULO DE PROYECTO: LÍNEA SUBTERRÁNEA 25 KV PLANTA FOTOVOLTAICA BERLÍN I			
TÍTULO DEL PLANO: PLANTA Y PERFIL LONGITUDINAL		REF. PLANO: SOIL2039402ALPCPP11	
ESCALA: H= 1:1.000 V= 1:200	Nº HOJA: 34 de 48	PROYECTADO	A.G.S.
	REV: 05	DIBUJADO	E.R.S.
		APROBADO	E.R.S.
			10.08.2021
			10.08.2021
			10.08.2021

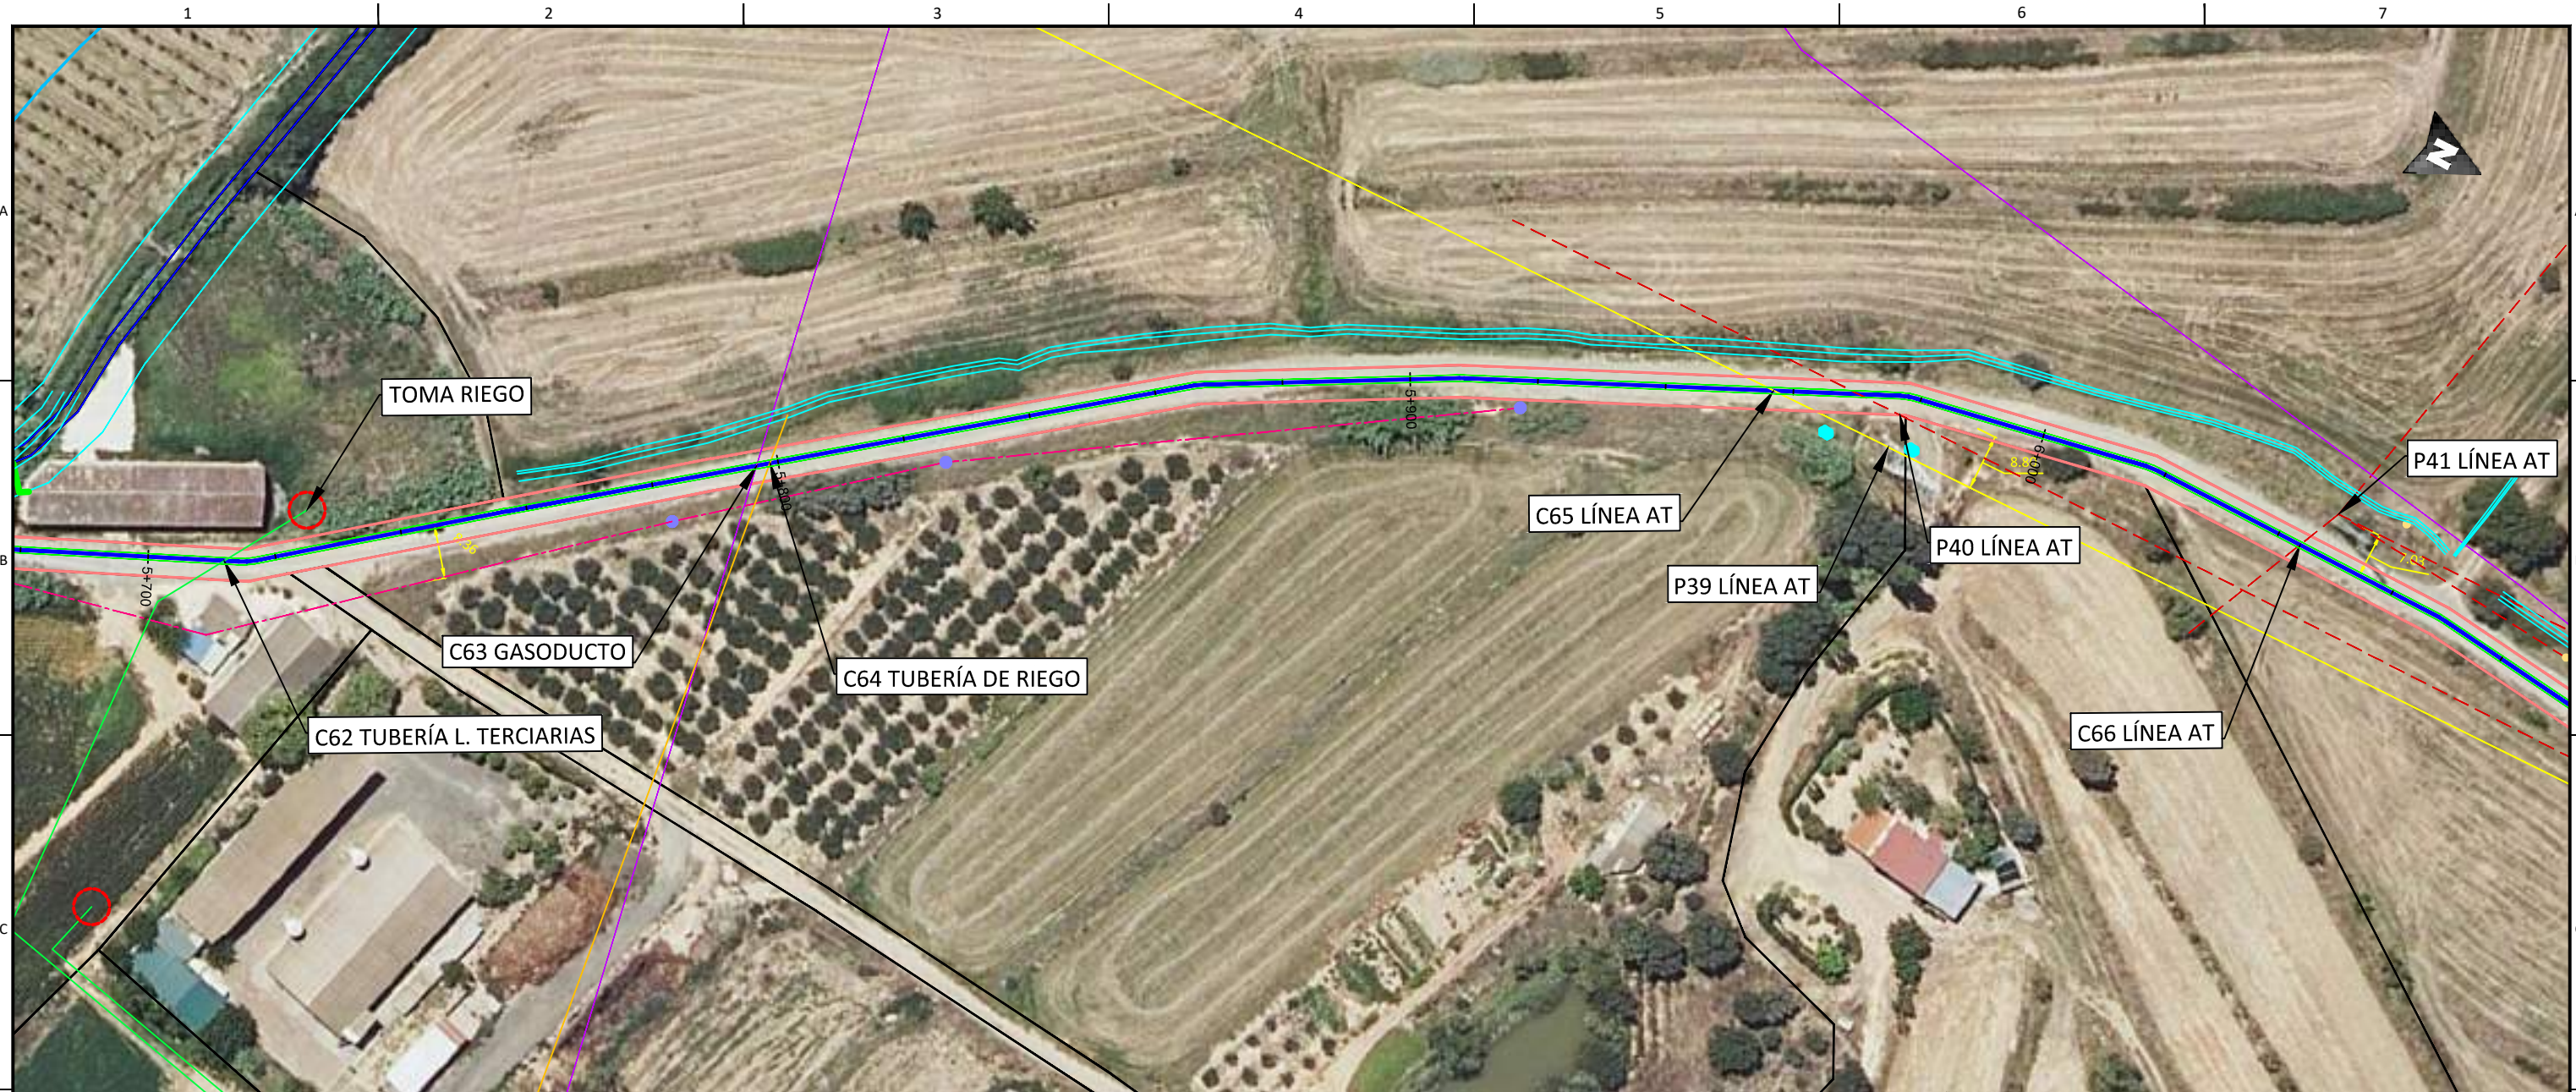

**LEYENDA**


Tramo Directamente Enterrado.	Caminos.	LATs
Tramo Tubo Hormigonado.	Cañada Real.	Líneas Aéreas AT
Tramo Tubo Hormigonado Barranco.	Cuneta.	Líneas Aéreas MT
Tramo Perforación Dirigida	Zona Dominio público carretera.	Línea Telecomunicaciones.
Ocupación Permanente	Zona de servidumbre carretera.	Línea BT.
Límite de parcela.	Zona Dominio público autovía.	Zona Dominio Público Hidrológico.
Límite término municipal.	Zona de servidumbre autovía.	Zona Servidumbre Hidrológica.
Vallados.	Gasoducto.	Zona Hidrológica de Policía.
	Tomas de riego.	Tubería de riego.
		Tubería líneas terciarias.
		Desgue.

**DISTRIBUCIÓN HOJAS:**

Enrique Romero Sendino  
Ingeniero Industrial  
Colegiado en Burgos nº 1329


NOTAS GENERALES:	06				EMITIDO PARA: <input type="checkbox"/> Solo información <input type="checkbox"/> Aprobar <input type="checkbox"/> Presupuestar <input type="checkbox"/> Construcción <input type="checkbox"/> AS Built	  	TÍTULO DE PROYECTO: LÍNEA SUBTERRÁNEA 25 kV PLANTA FOTOVOLTAICA BERLÍN I				
	05	16.11.21	COMENTARIOS CLIENTE	E.R.S.			TÍTULO DEL PLANO: PLANTA Y PERFIL LONGITUDINAL		REF. PLANO: SOIL2039402ALPCPP11		
	04	29.10.21	COMENTARIOS CLIENTE	E.R.S.			ESCALA: 1:1.000	Nº HOJA: 35 de 48	PROYECTADO	A.G.S.	10.08.2021
	03	01.10.21	COMENTARIOS CLIENTE	E.R.S.			REV: 05	DIBUJADO	E.R.S.	10.08.2021	
	02	09.09.21	COMENTARIOS CLIENTE	E.R.S.		APROBADO	E.R.S.	10.08.2021			
	01	10.08.21	INICIO PROYECTO	E.R.S.							
	REV.	FECHA	DESCRIPCIÓN	FIRMA							

A  
B  
C

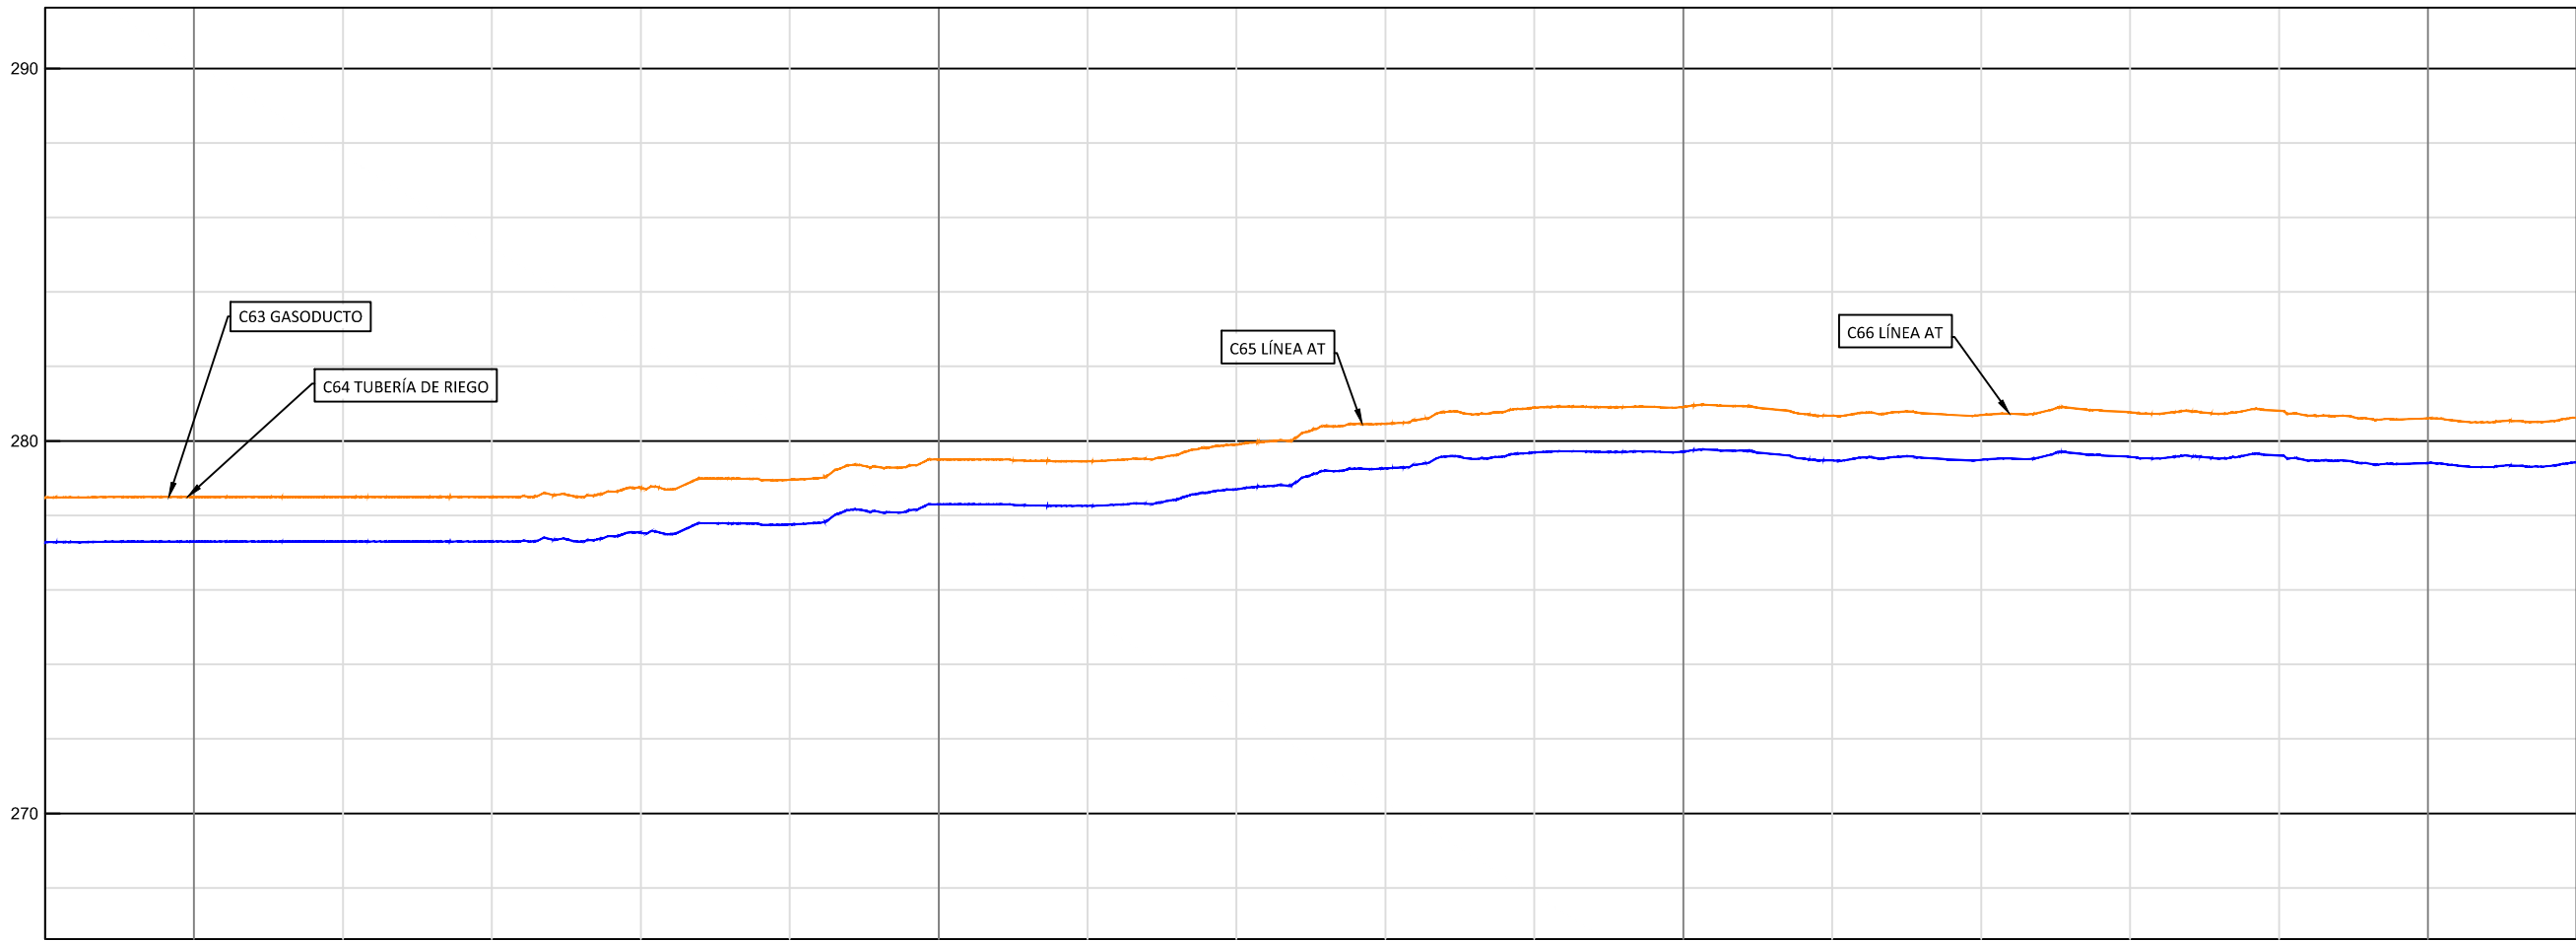

P.K.	5+780	5+800	5+900	6+000	6+100	6+120												
TERRENO	278,48	278,50	278,50	278,50	278,73	278,96	279,50	279,46	279,90	280,46	280,89	280,91	280,68	280,69	280,77	280,81	280,61	280,62
RASANTE	277,28	277,30	277,30	277,30	277,53	277,76	278,30	278,26	278,70	279,26	279,69	279,71	279,48	279,49	279,57	279,61	279,41	279,42
ROJA	1,20	1,20	1,20	1,20	1,20	1,20	1,20	1,20	1,20	1,20	1,20	1,20	1,20	1,20	1,20	1,20	1,20	1,20

D

  
 Enrique Romero Sendino  
 Ingeniero Industrial  
 Colegiado en Burgos nº 1329

NOTAS GENERALES:


REV.	FECHA	DESCRIPCIÓN	FIRMA
06			
05	16.11.21	COMENTARIOS CLIENTE	E.R.S.
04	29.10.21	COMENTARIOS CLIENTE	E.R.S.
03	01.10.21	COMENTARIOS CLIENTE	E.R.S.
02	09.09.21	COMENTARIOS CLIENTE	E.R.S.
01	10.08.21	INICIO PROYECTO	E.R.S.

EMITIDO PARA:

- Solo información
- Aprobar
- Presupuestar
- Construcción
- AS Built




TÍTULO DE PROYECTO: LÍNEA SUBTERRÁNEA 25 kv PLANTA FOTOVOLTAICA BERLÍN I			
TÍTULO DEL PLANO: PLANTA Y PERFIL LONGITUDINAL		REF. PLANO: SOIL2039402ALPCPP11	
ESCALA: H= 1:1.000 V= 1:200	Nº HOJA: 36 de 48	PROYECTADO	A.G.S.
	REV: 05	DIBUJADO	E.R.S.
		APROBADO	E.R.S.
			10.08.2021
			10.08.2021
			10.08.2021

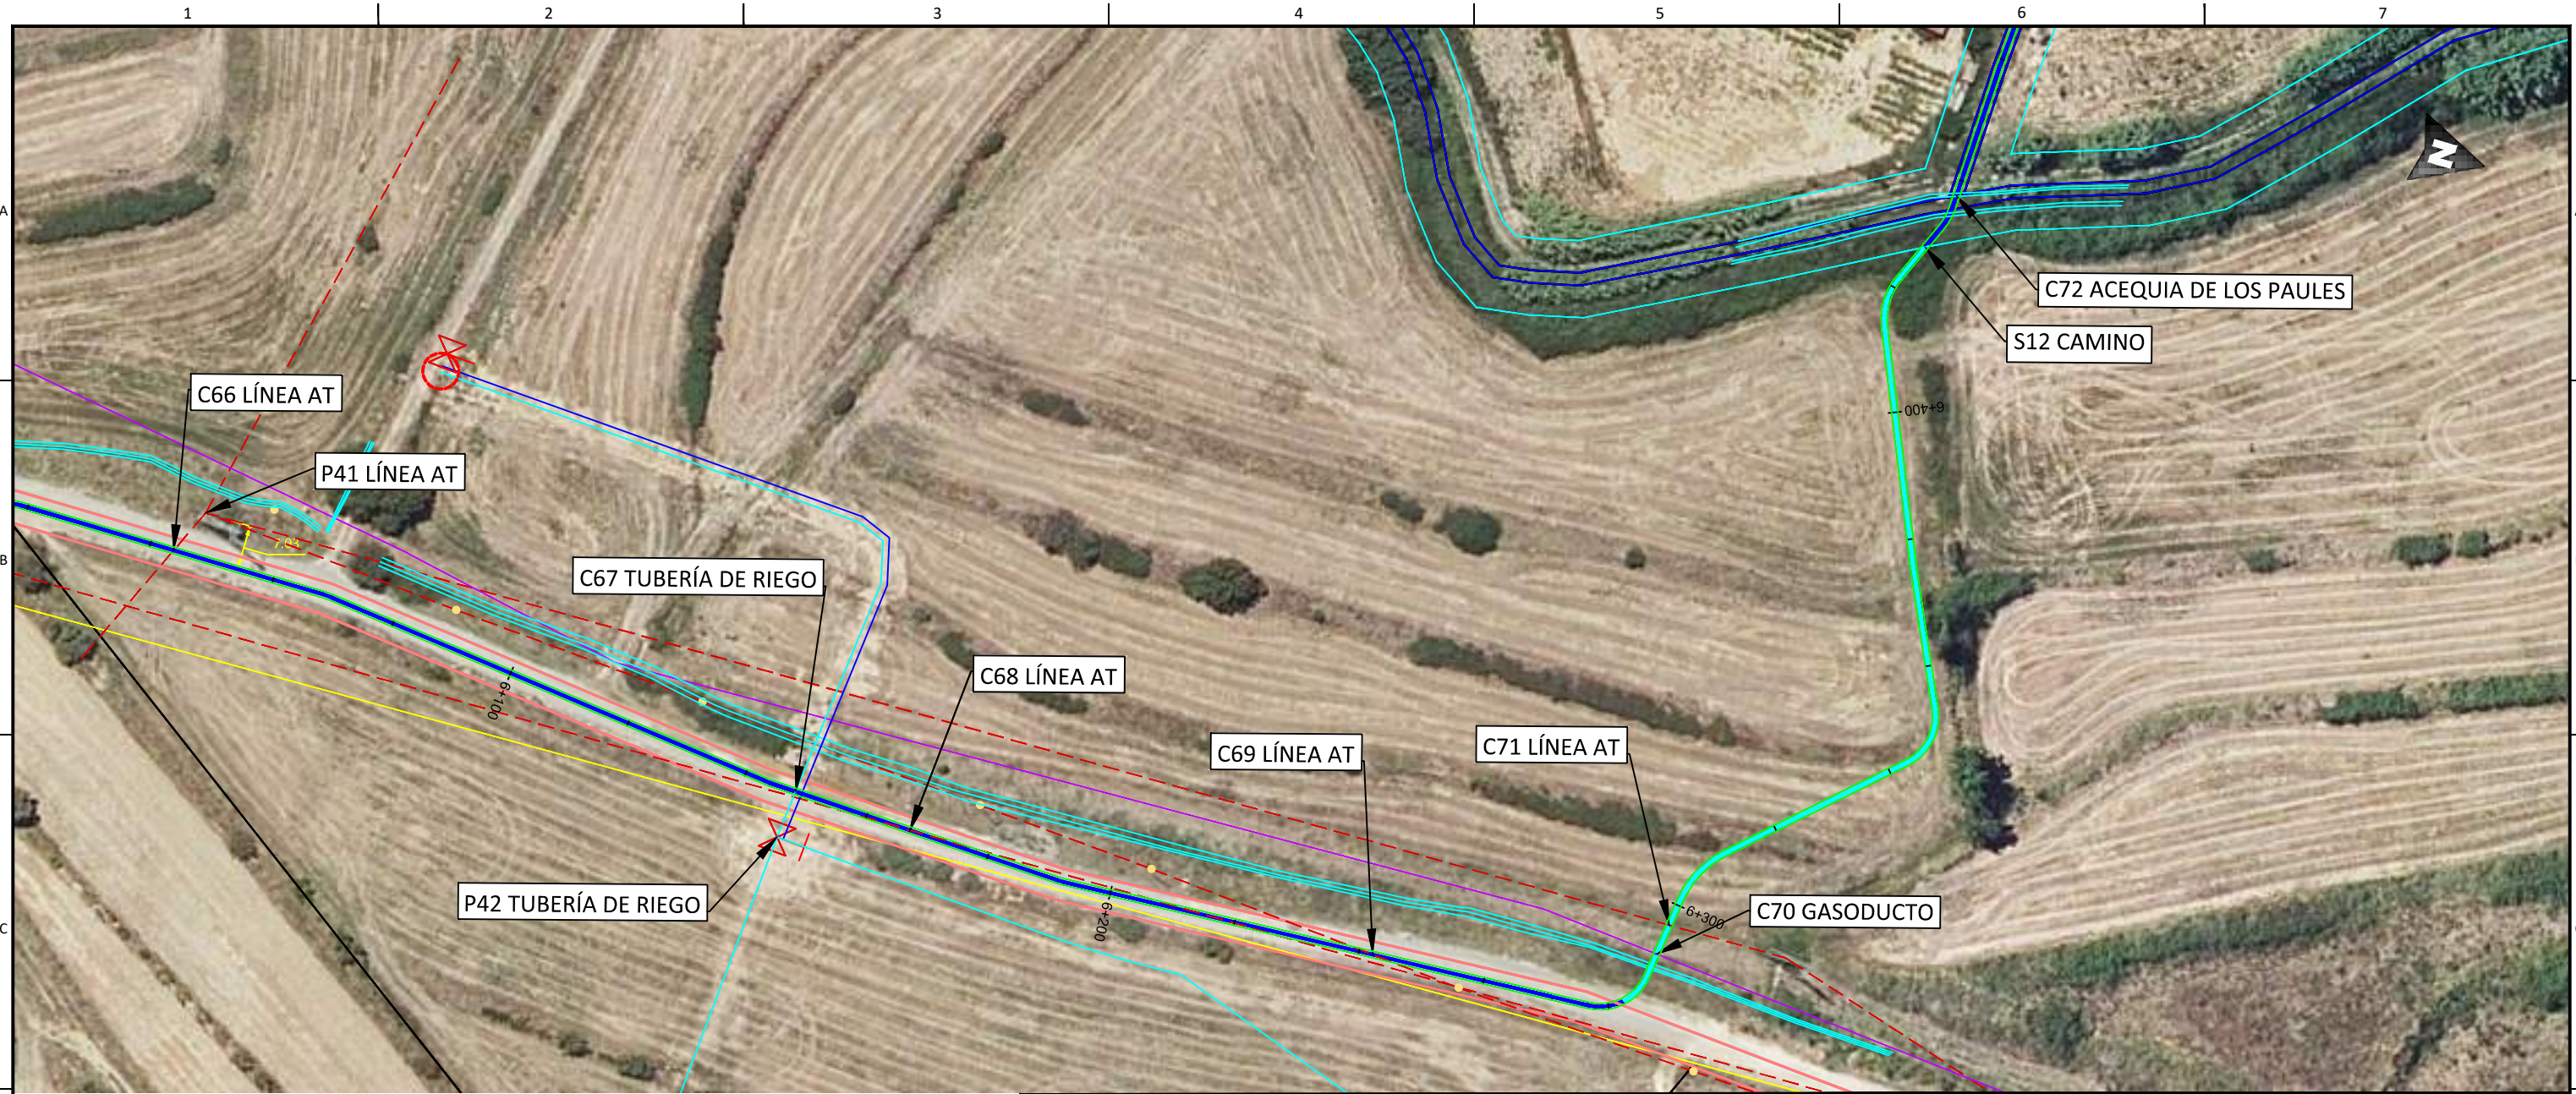

**LEYENDA**

Tramo Directamente Enterrado.	Caminos.	LATs
Tramo Tubo Hormigonado.	Cañada Real.	Líneas Aéreas AT
Tramo Tubo Hormigonado Barranco.	Cuneta.	Líneas Aéreas MT
Tramo Perforación Dirigida	Zona Dominio público carretera.	Línea Telecomunicaciones.
Ocupación Permanente	Zona de servidumbre carretera.	Línea BT.
Límite de parcela.	Zona Dominio público autovía.	Zona Dominio Público Hidrológico.
Límite término municipal.	Zona de servidumbre autovía.	Zona Servidumbre Hidrológica.
Vallados.	Gasoducto.	Zona Hidrológica de Policía.
	Tomas de riego.	Tubería de riego.
		Tubería líneas terciarias.
		Desgue.

**DISTRIBUCIÓN HOJAS:**

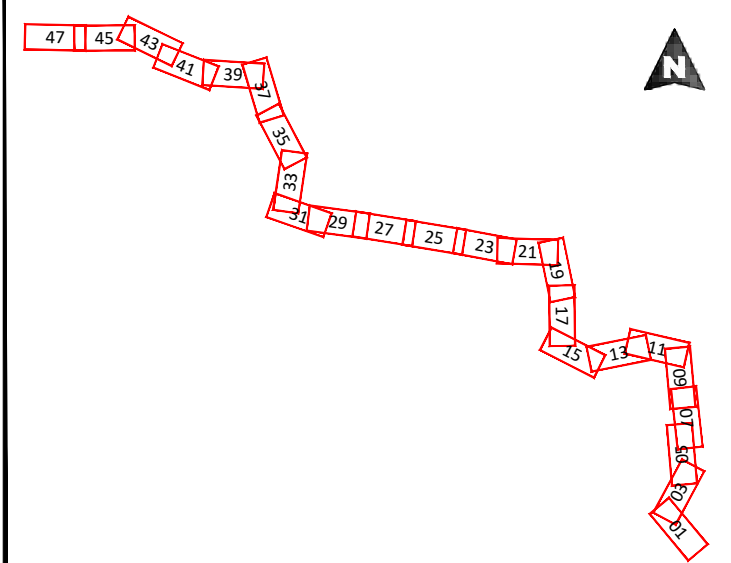

Enrique Romero Sendino  
 Ingeniero Industrial  
 Colegiado en Burgos nº 1329

NOTAS GENERALES:


REV.	FECHA	DESCRIPCIÓN	FIRMA
06			
05	16.11.21	COMENTARIOS CLIENTE	E.R.S.
04	29.10.21	COMENTARIOS CLIENTE	E.R.S.
03	01.10.21	COMENTARIOS CLIENTE	E.R.S.
02	09.09.21	COMENTARIOS CLIENTE	E.R.S.
01	10.08.21	INICIO PROYECTO	E.R.S.

EMITIDO PARA:	<input type="checkbox"/> Solo información
	<input type="checkbox"/> Aprobar
	<input type="checkbox"/> Presupuestar
	<input type="checkbox"/> Construcción
	<input type="checkbox"/> AS Built




TÍTULO DE PROYECTO: LÍNEA SUBTERRÁNEA 25 kV PLANTA FOTOVOLTAICA BERLÍN I			
TÍTULO DEL PLANO: PLANTA Y PERFIL LONGITUDINAL		REF. PLANO: SOIL2039402ALPCPP11	
ESCALA: 1:1.000	Nº HOJA: 37 de 48	PROYECTADO	A.G.S.
	REV: 05	DIBUJADO	E.R.S.
		APROBADO	E.R.S.
			10.08.2021
			10.08.2021
			10.08.2021

A  
B  
C

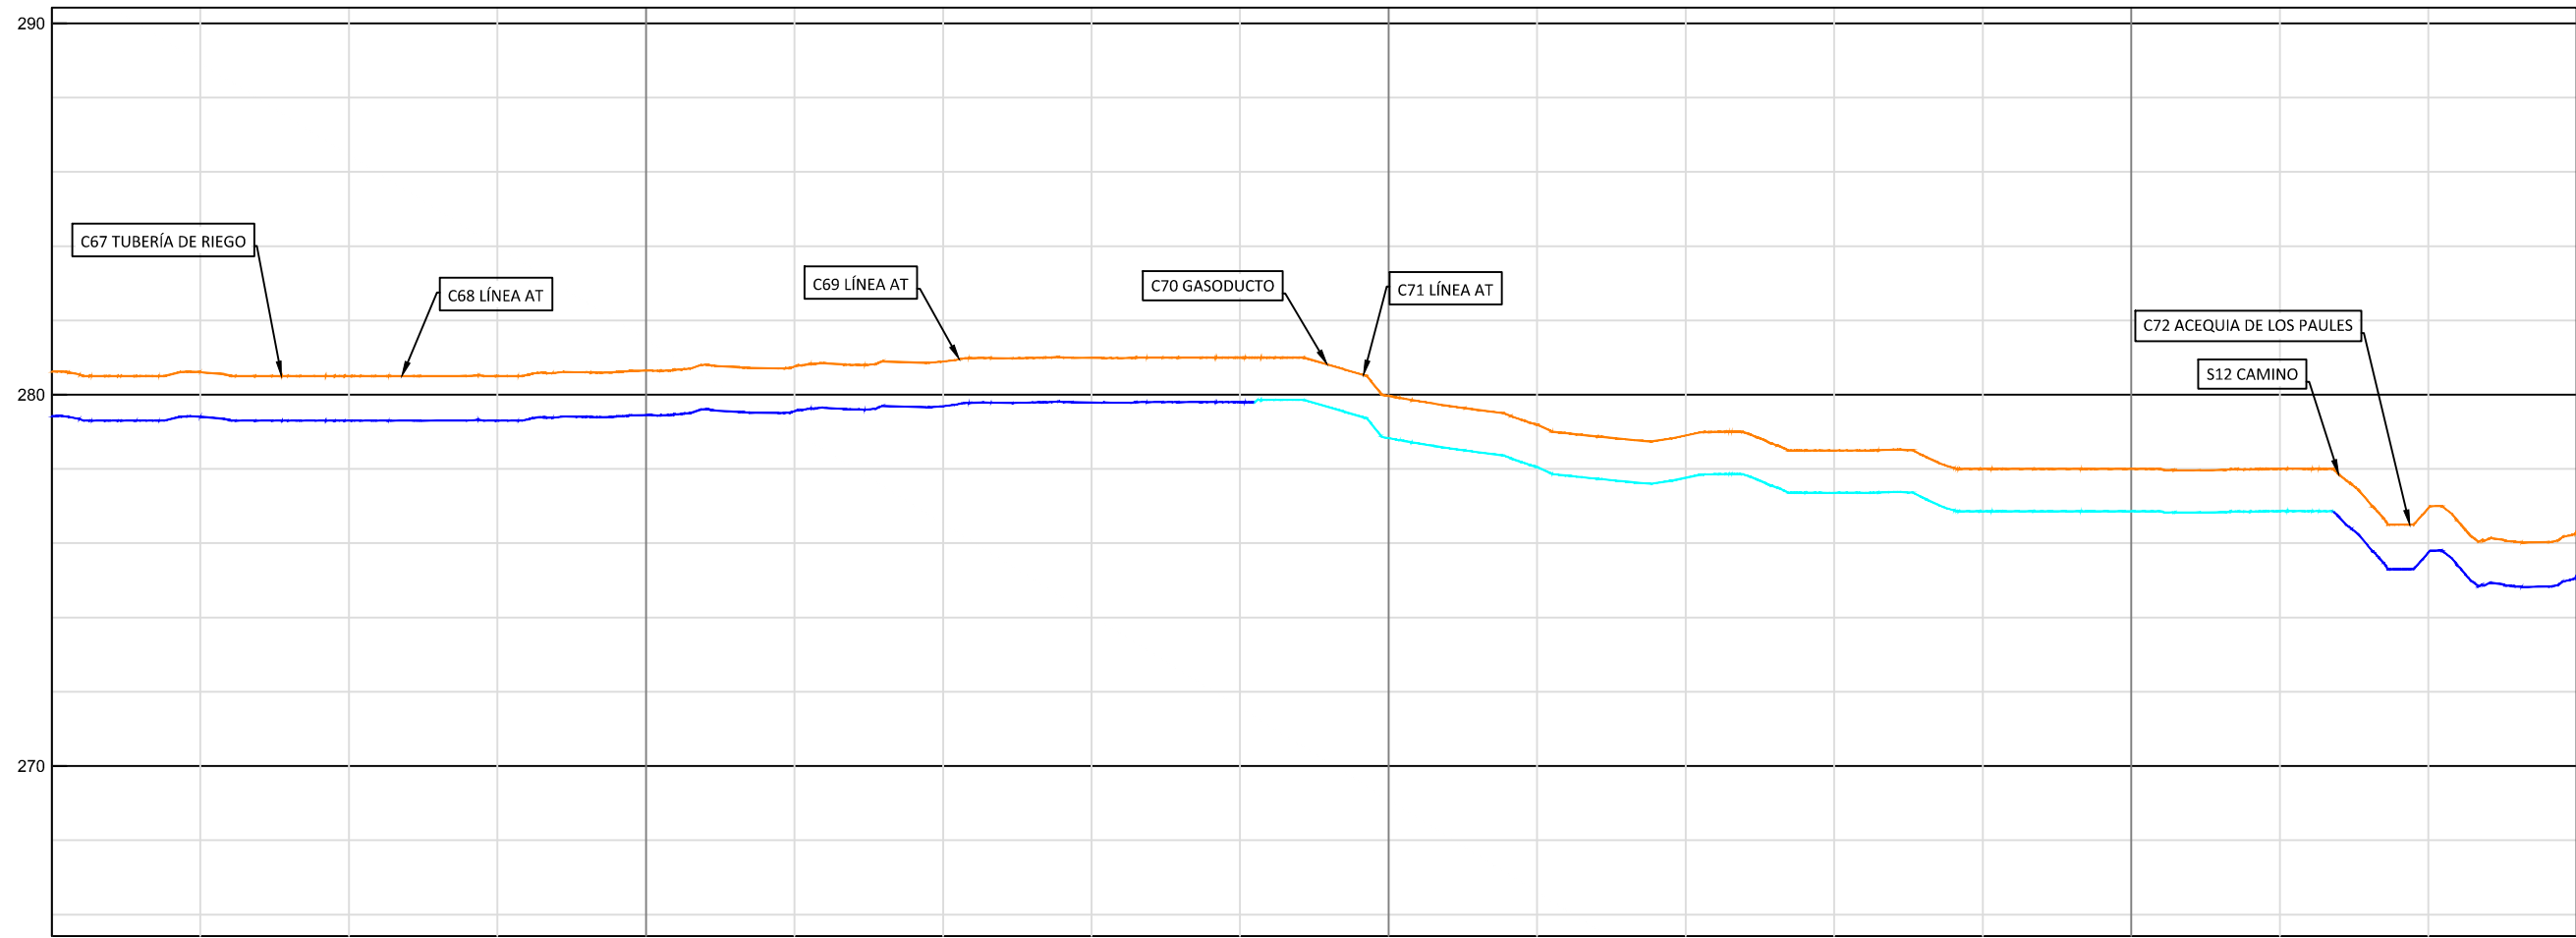

P.K.	6+120	6+200	6+300	6+400	6+460													
TERRENO	280.62	280.61	280.50	280.50	280.65	280.76	280.89	280.99	281.00	279.97	279.19	278.90	278.49	278.00	278.00	278.00	276.95	276.32
RASANTE	279.42	279.41	279.30	279.30	279.45	279.56	279.69	279.79	279.80	278.83	278.05	277.76	277.36	276.86	276.86	276.87	275.75	275.12
ROJA	1.20	1.20	1.20	1.20	1.20	1.20	1.20	1.20	1.20	1.14	1.14	1.14	1.14	1.14	1.14	1.14	1.20	1.20

  
 Enrique Romero Sendino  
 Ingeniero Industrial  
 Colegiado en Burgos nº 1329


NOTAS GENERALES:

REV.	FECHA	DESCRIPCIÓN	FIRMA
06			
05	16.11.21	COMENTARIOS CLIENTE	E.R.S.
04	29.10.21	COMENTARIOS CLIENTE	E.R.S.
03	01.10.21	COMENTARIOS CLIENTE	E.R.S.
02	09.09.21	COMENTARIOS CLIENTE	E.R.S.
01	10.08.21	INICIO PROYECTO	E.R.S.

- EMITIDO PARA:
- Solo información
  - Aprobar
  - Presupuestar
  - Construcción
  - AS Built




TÍTULO DE PROYECTO: LÍNEA SUBTERRÁNEA 25 KV PLANTA FOTOVOLTAICA BERLÍN I			
TÍTULO DEL PLANO: PLANTA Y PERFIL LONGITUDINAL		REF. PLANO: SOIL2039402ALPCPP11	
ESCALA: H= 1:1.000 V= 1:200	Nº HOJA: 38 de 48	PROYECTADO	A.G.S.
	REV: 05	DIBUJADO	E.R.S.
		APROBADO	E.R.S.
			10.08.2021
			10.08.2021
			10.08.2021

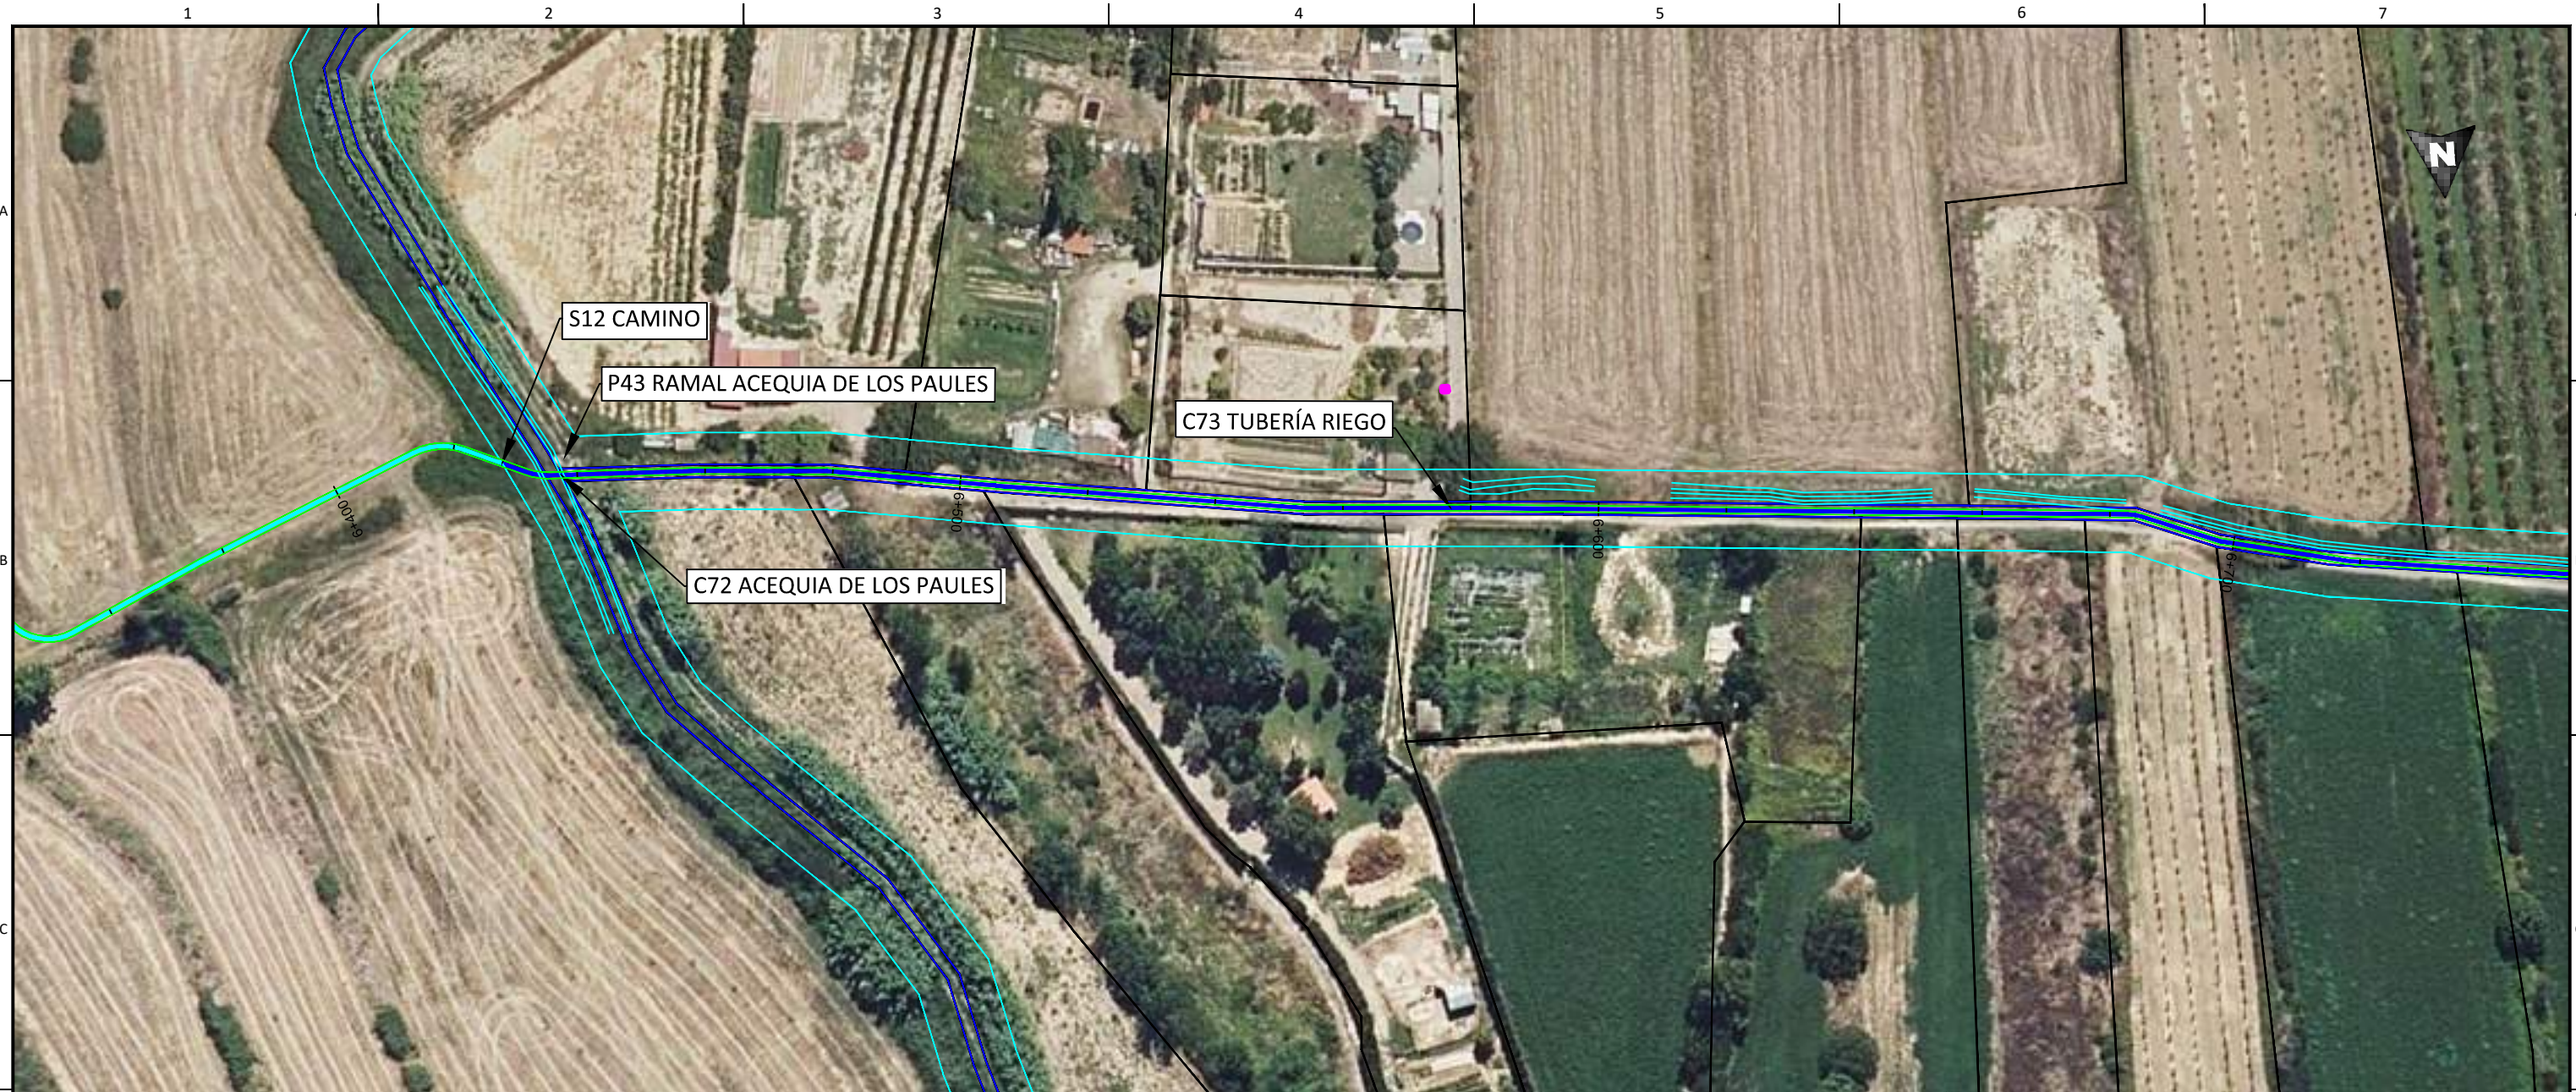

**LEYENDA**

- |                                  |                                 |                                   |
|----------------------------------|---------------------------------|-----------------------------------|
| Tramo Directamente Enterrado.    | Caminos.                        | LATs                              |
| Tramo Tubo Hormigonado.          | Cañada Real.                    | Líneas Aéreas AT                  |
| Tramo Tubo Hormigonado Barranco. | Cuneta.                         | Líneas Aéreas MT                  |
| Tramo Perforación Dirigida       | Zona Dominio público carretera. | Línea Telecomunicaciones.         |
| Ocupación Permanente             | Zona de servidumbre carretera.  | Línea BT.                         |
| Límite de parcela.               | Zona Dominio público autovía.   | Zona Dominio Público Hidrológico. |
| Límite término municipal.        | Zona de servidumbre autovía.    | Zona Servidumbre Hidrológica.     |
| Vallados.                        | Gasoducto.                      | Zona Hidrológica de Policía.      |
|                                  | Tomas de riego.                 | Tubería de riego.                 |
|                                  |                                 | Tubería líneas terciarias.        |
|                                  |                                 | Desgue.                           |

**DISTRIBUCIÓN HOJAS:**

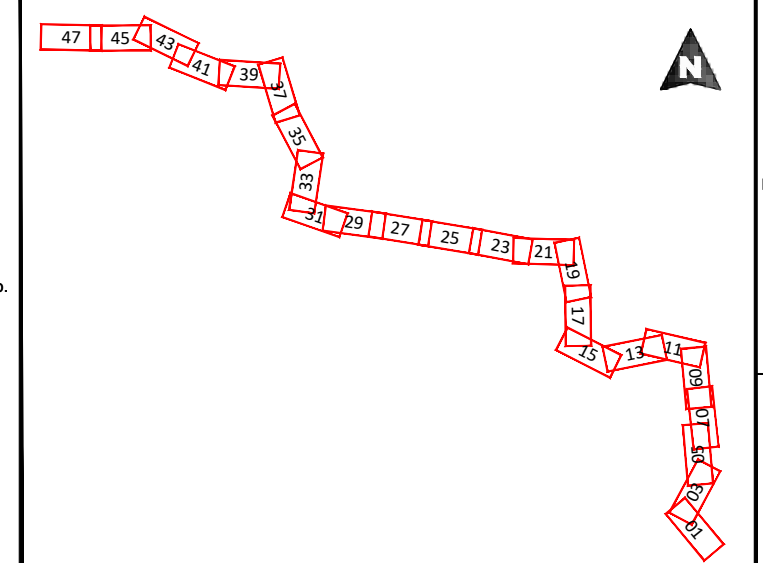

Enrique Romero Sendino  
 Ingeniero Industrial  
 Colegiado en Burgos nº 1329

NOTAS GENERALES:

REV.	FECHA	DESCRIPCIÓN	FIRMA
06			
05	16.11.21	COMENTARIOS CLIENTE	E.R.S.
04	29.10.21	COMENTARIOS CLIENTE	E.R.S.
03	01.10.21	COMENTARIOS CLIENTE	E.R.S.
02	09.09.21	COMENTARIOS CLIENTE	E.R.S.
01	10.08.21	INICIO PROYECTO	E.R.S.

EMITIDO PARA:	
<input type="checkbox"/>	Solo información
<input type="checkbox"/>	Aprobar
<input type="checkbox"/>	Presupuestar
<input type="checkbox"/>	Construcción
<input type="checkbox"/>	AS Built




TÍTULO DE PROYECTO: LÍNEA SUBTERRÁNEA 25 kV PLANTA FOTOVOLTAICA BERLÍN I			
TÍTULO DEL PLANO: PLANTA Y PERFIL LONGITUDINAL		REF. PLANO: SOIL2039402ALPCPP11	
ESCALA: 1:1.000	Nº HOJA: 39 de 48	PROYECTADO	A.G.S. 10.08.2021
	REV: 05	DIBUJADO	E.R.S. 10.08.2021
		APROBADO	E.R.S. 10.08.2021


A

B

C

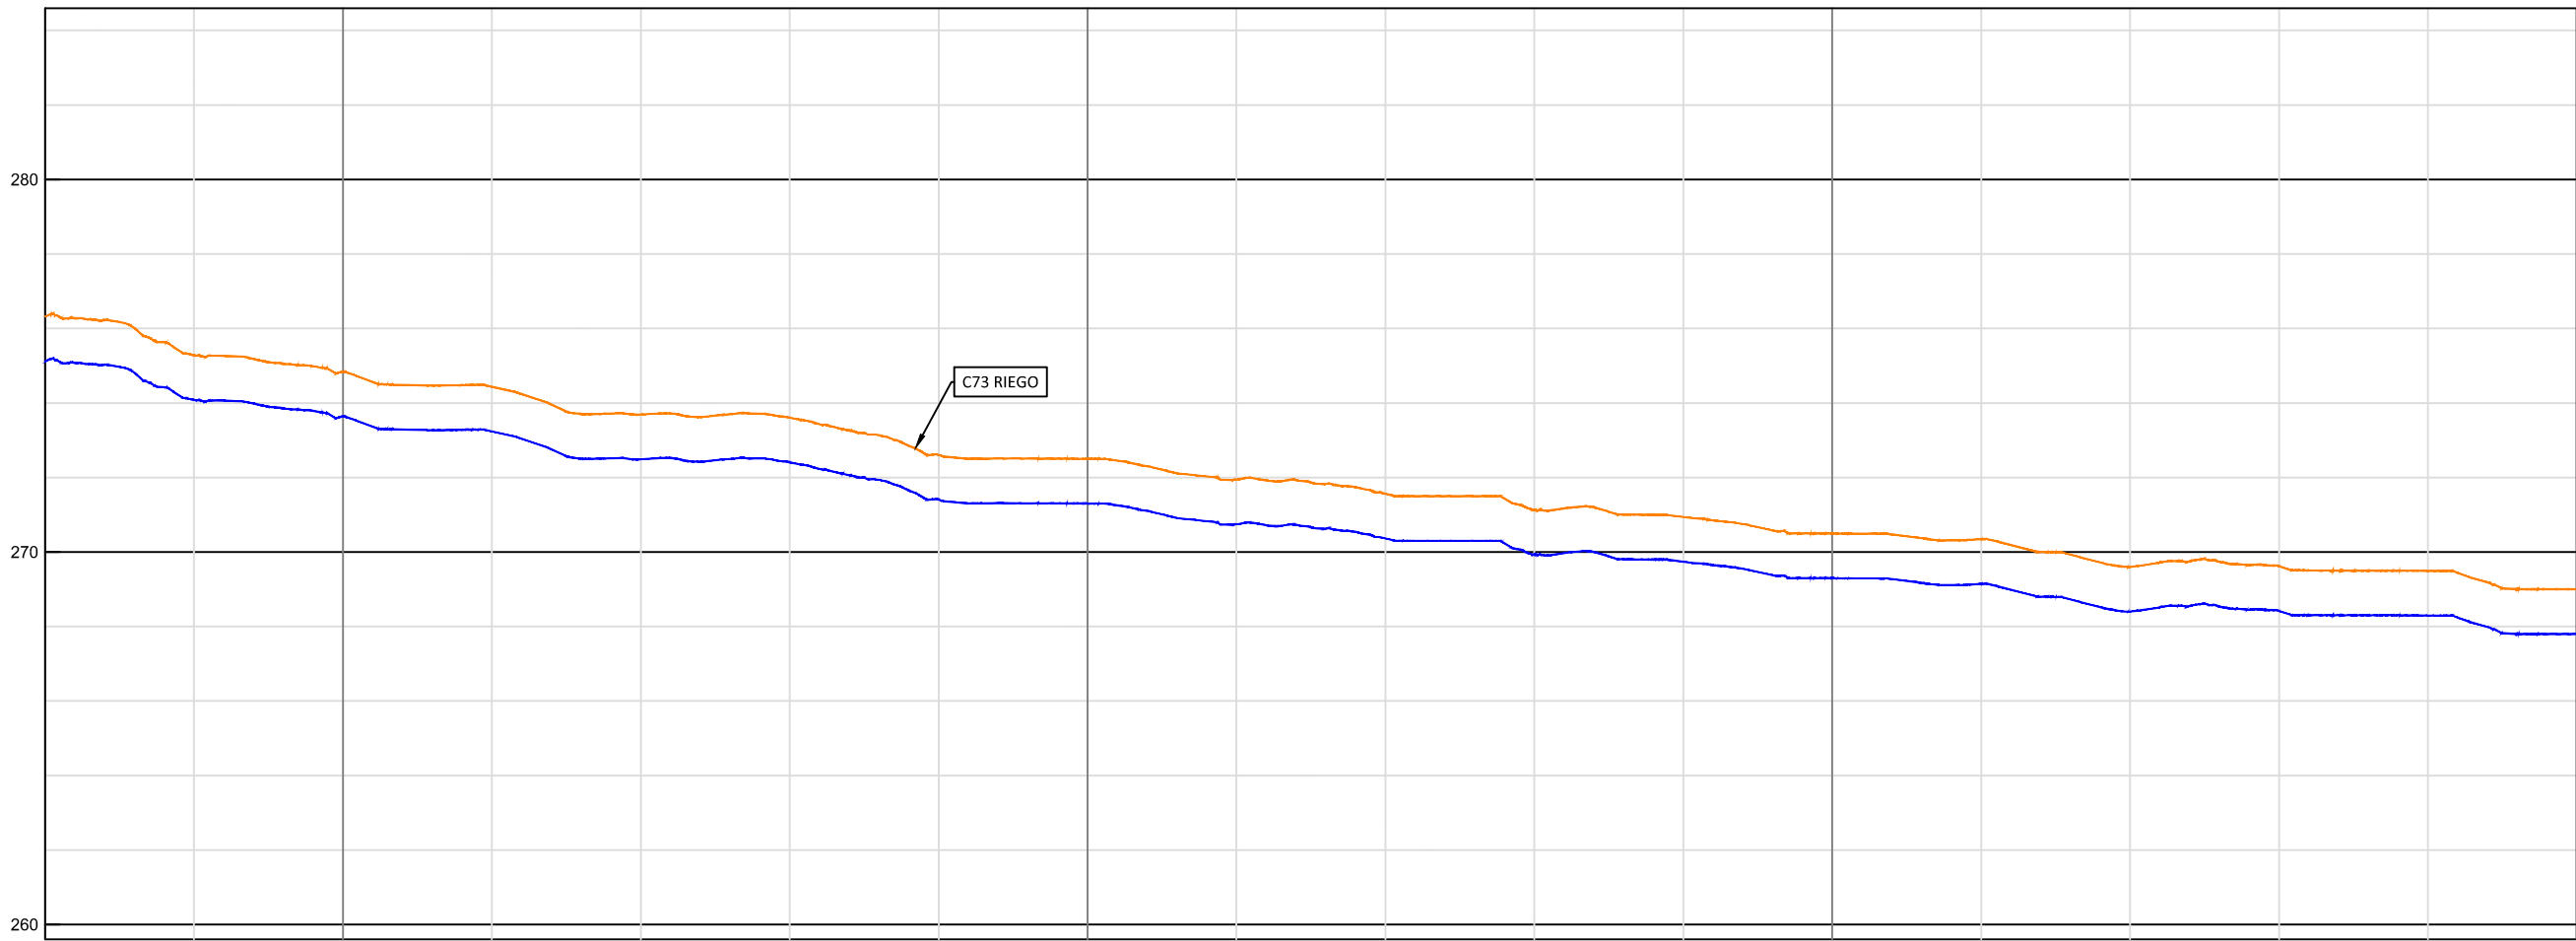

COTAS		P.K.	6+460	6+500	6+600	6+700	6+800													
ROJA	1.20		275.12	274.08	273.64	273.24	272.49	272.41	271.41	271.30	270.75	270.36	269.94	269.74	269.30	269.14	268.40	268.42	268.29	267.80
RASANTE			276.32	275.28	274.84	274.44	273.69	273.61	272.61	272.50	271.95	271.56	271.14	270.94	270.50	270.34	269.60	269.62	269.49	269.00
TERRENO			276.32	275.28	274.84	274.44	273.69	273.61	272.61	272.50	271.95	271.56	271.14	270.94	270.50	270.34	269.60	269.62	269.49	269.00

  
 Enrique Romero Sendino  
 Ingeniero Industrial  
 Colegiado en Burgos nº 1329

NOTAS GENERALES:

REV.	FECHA	DESCRIPCIÓN	FIRMA
06			
05	16.11.21	COMENTARIOS CLIENTE	E.R.S.
04	29.10.21	COMENTARIOS CLIENTE	E.R.S.
03	01.10.21	COMENTARIOS CLIENTE	E.R.S.
02	09.09.21	COMENTARIOS CLIENTE	E.R.S.
01	10.08.21	INICIO PROYECTO	E.R.S.

- EMITIDO PARA:
- Solo información
  - Aprobar
  - Presupuestar
  - Construcción
  - AS Built



TÍTULO DE PROYECTO: LÍNEA SUBTERRÁNEA 25 KV PLANTA FOTOVOLTAICA BERLÍN I			
TÍTULO DEL PLANO: PLANTA Y PERFIL LONGITUDINAL		REF. PLANO: SOIL2039402ALPCPP11	
ESCALA: H= 1:1.000 V= 1:200	Nº HOJA: 40 de 48	PROYECTADO	A.G.S.
	REV: 05	DIBUJADO	E.R.S.
		APROBADO	E.R.S.
			10.08.2021
			10.08.2021
			10.08.2021






**LEYENDA**

- |                                  |                                 |                                   |
|----------------------------------|---------------------------------|-----------------------------------|
| Tramo Directamente Enterrado.    | Caminos.                        | LATs                              |
| Tramo Tubo Hormigonado.          | Cañada Real.                    | Líneas Aéreas AT                  |
| Tramo Tubo Hormigonado Barranco. | Cuneta.                         | Líneas Aéreas MT                  |
| Tramo Perforación Dirigida       | Zona Dominio público carretera. | Línea Telecomunicaciones.         |
| Ocupación Permanente             | Zona de servidumbre carretera.  | Línea BT.                         |
| Límite de parcela.               | Zona Dominio público autovía.   | Zona Dominio Público Hidrológico. |
| Límite término municipal.        | Zona de servidumbre autovía.    | Zona Servidumbre Hidrológica.     |
| Vallados.                        | Gasoducto.                      | Zona Hidrológica de Policía.      |
|                                  | Tomas de riego.                 | Tubería de riego.                 |
|                                  |                                 | Tubería líneas terciarias.        |
|                                  |                                 | Desgüe.                           |

**DISTRIBUCIÓN HOJAS:**

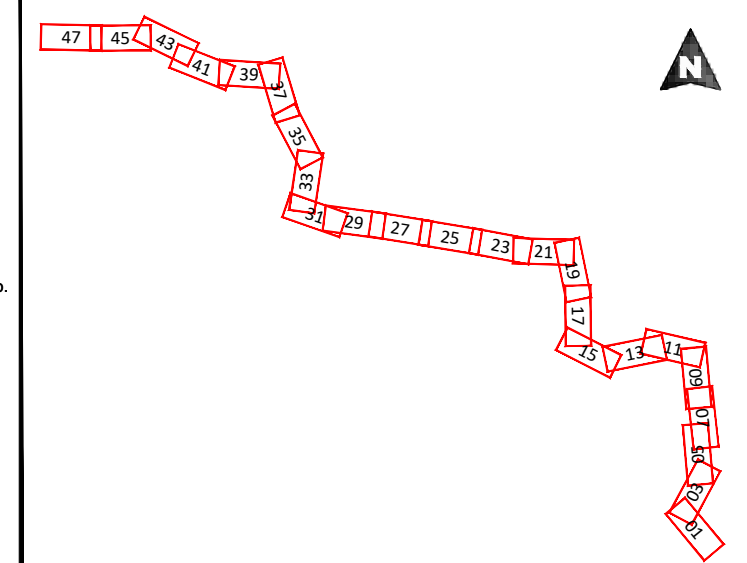

Enrique Romero Sendino  
 Ingeniero Industrial  
 Colegiado en Burgos nº 1329

NOTAS GENERALES:


REV.	FECHA	DESCRIPCIÓN	FIRMA
06			
05	16.11.21	COMENTARIOS CLIENTE	E.R.S.
04	29.10.21	COMENTARIOS CLIENTE	E.R.S.
03	01.10.21	COMENTARIOS CLIENTE	E.R.S.
02	09.09.21	COMENTARIOS CLIENTE	E.R.S.
01	10.08.21	INICIO PROYECTO	E.R.S.

EMITIDO PARA:	<input type="checkbox"/> Solo información
	<input type="checkbox"/> Aprobar
	<input type="checkbox"/> Presupuestar
	<input type="checkbox"/> Construcción
	<input type="checkbox"/> AS Built




TÍTULO DE PROYECTO: LÍNEA SUBTERRÁNEA 25 kV PLANTA FOTOVOLTAICA BERLÍN I			
TÍTULO DEL PLANO: PLANTA Y PERFIL LONGITUDINAL		REF. PLANO: SOIL2039402ALPCPP11	
ESCALA: 1:1.000	Nº HOJA: 41 de 48	PROYECTADO	A.G.S. 10.08.2021
	REV: 05	DIBUJADO	E.R.S. 10.08.2021
		APROBADO	E.R.S. 10.08.2021

A  
B  
C

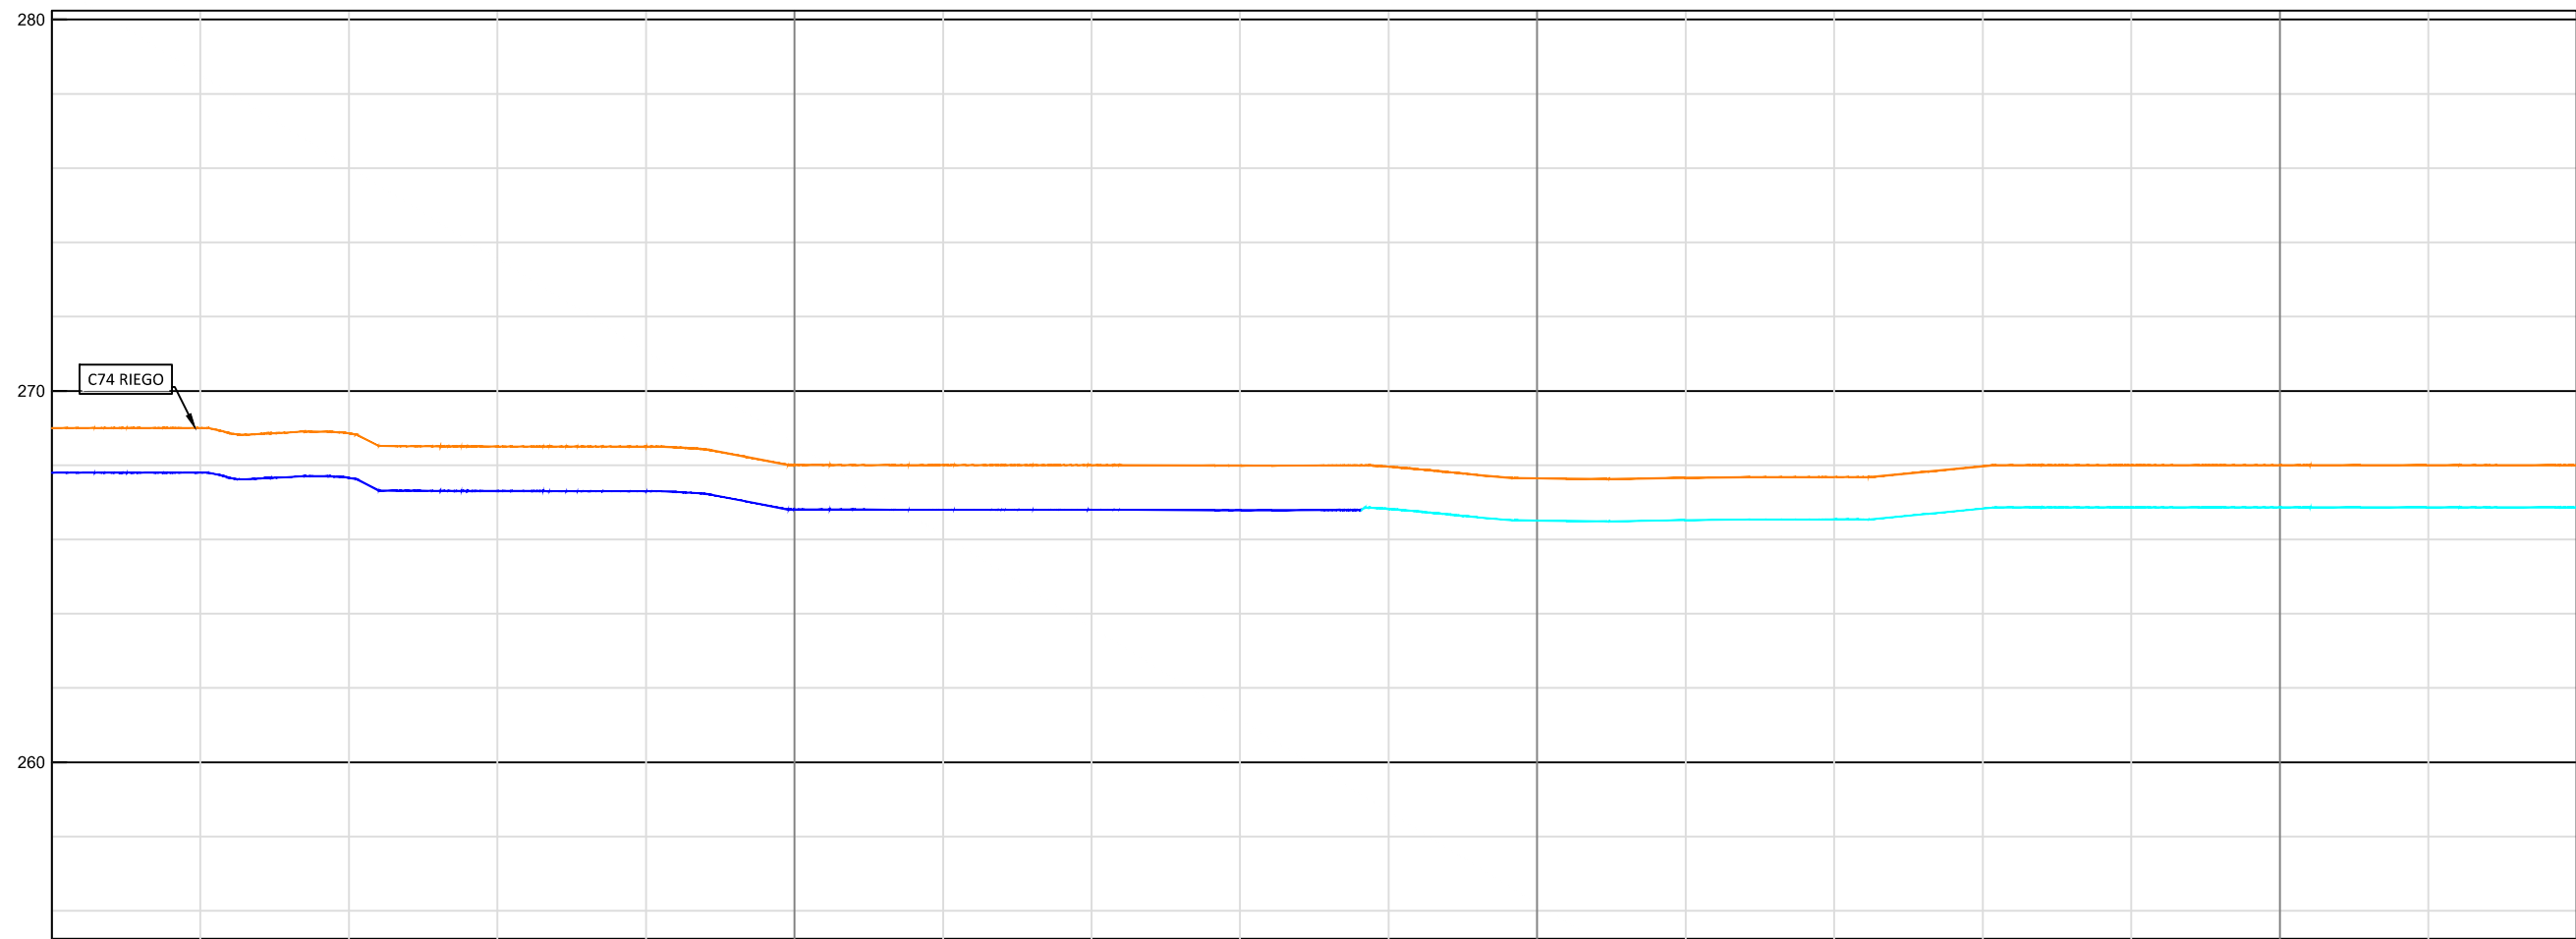

P.K.		6+800	6+900	7+000	7+100	7+140														
COTAS	TERRENO	269.00	269.00	268.86	268.50	268.50	268.01	268.00	268.00	267.99	267.96	267.65	267.66	267.68	267.97	268.00	268.00	268.00	268.00	
	RASANTE	267.80	267.80	267.66	267.30	267.30	266.81	266.80	266.80	266.79	266.82	266.51	266.52	266.54	266.83	266.86	266.86	266.86	266.86	266.86
	ROJA	1.20	1.20	1.20	1.20	1.20	1.20	1.20	1.20	1.20	1.14	1.14	1.14	1.14	1.14	1.14	1.14	1.14	1.14	1.14

  
 Enrique Romero Sendino  
 Ingeniero Industrial  
 Colegiado en Burgos nº 1329

NOTAS GENERALES:

REV.	FECHA	DESCRIPCIÓN	FIRMA
06			
05	16.11.21	COMENTARIOS CLIENTE	E.R.S.
04	29.10.21	COMENTARIOS CLIENTE	E.R.S.
03	01.10.21	COMENTARIOS CLIENTE	E.R.S.
02	09.09.21	COMENTARIOS CLIENTE	E.R.S.
01	10.08.21	INICIO PROYECTO	E.R.S.

- EMITIDO PARA:
- Solo información
  - Aprobar
  - Presupuestar
  - Construcción
  - AS Built




TÍTULO DE PROYECTO: LÍNEA SUBTERRÁNEA 25 kv PLANTA FOTOVOLTAICA BERLÍN I			
TÍTULO DEL PLANO: PLANTA Y PERFIL LONGITUDINAL		REF. PLANO: SOIL2039402ALPCPP11	
ESCALA: H= 1:1.000 V= 1:200	Nº HOJA: 42 de 48	PROYECTADO	A.G.S.
	REV: 05	DIBUJADO	E.R.S.
		APROBADO	E.R.S.
			10.08.2021
			10.08.2021
			10.08.2021



**LEYENDA**

- |                                  |                                 |                                   |
|----------------------------------|---------------------------------|-----------------------------------|
| Tramo Directamente Enterrado.    | Caminos.                        | LATs                              |
| Tramo Tubo Hormigonado.          | Cañada Real.                    | Líneas Aéreas AT                  |
| Tramo Tubo Hormigonado Barranco. | Cuneta.                         | Líneas Aéreas MT                  |
| Tramo Perforación Dirigida       | Zona Dominio público carretera. | Línea Telecomunicaciones.         |
| Ocupación Permanente             | Zona de servidumbre carretera.  | Línea BT.                         |
| Límite de parcela.               | Zona Dominio público autovía.   | Zona Dominio Público Hidrológico. |
| Límite término municipal.        | Zona de servidumbre autovía.    | Zona Servidumbre Hidrológica.     |
| Vallados.                        | Gasoducto.                      | Zona Hidrológica de Policía.      |
|                                  | Tomas de riego.                 | Tubería de riego.                 |
|                                  |                                 | Tubería líneas terciarias.        |
|                                  |                                 | Desgue.                           |

**DISTRIBUCIÓN HOJAS:**

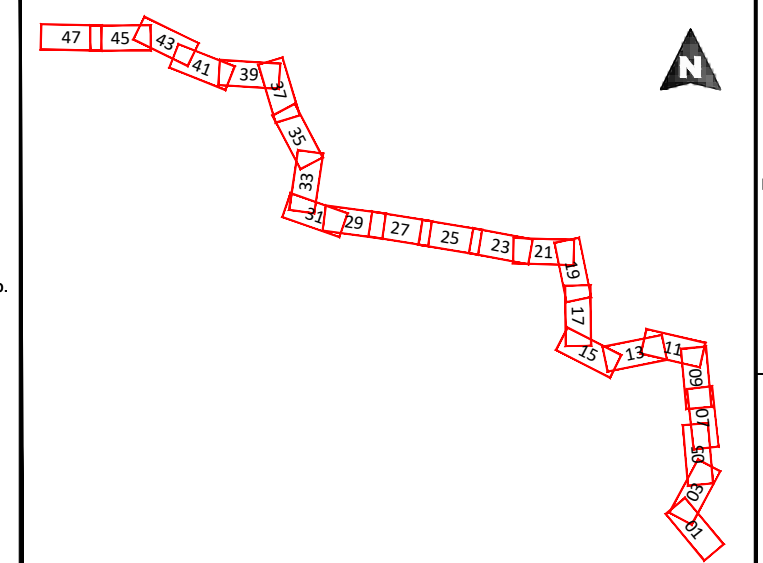

Enrique Romero Sendino  
 Ingeniero Industrial  
 Colegiado en Burgos nº 1329

NOTAS GENERALES:

REV.	FECHA	DESCRIPCIÓN	FIRMA
06			
05	16.11.21	COMENTARIOS CLIENTE	E.R.S.
04	29.10.21	COMENTARIOS CLIENTE	E.R.S.
03	01.10.21	COMENTARIOS CLIENTE	E.R.S.
02	09.09.21	COMENTARIOS CLIENTE	E.R.S.
01	10.08.21	INICIO PROYECTO	E.R.S.

EMITIDO PARA:	<input type="checkbox"/> Solo información
	<input type="checkbox"/> Aprobar
	<input type="checkbox"/> Presupuestar
	<input type="checkbox"/> Construcción
	<input type="checkbox"/> AS Built



TÍTULO DE PROYECTO: LÍNEA SUBTERRÁNEA 25 kV PLANTA FOTOVOLTAICA BERLÍN I			
TÍTULO DEL PLANO: PLANTA Y PERFIL LONGITUDINAL		REF. PLANO: SOIL2039402ALPCPP11	
ESCALA: 1:1.000	Nº HOJA: 43 de 48	PROYECTADO	A.G.S. 10.08.2021
	REV: 05	DIBUJADO	E.R.S. 10.08.2021
		APROBADO	E.R.S. 10.08.2021

A

B

C

D

E


A

B


C

D

E

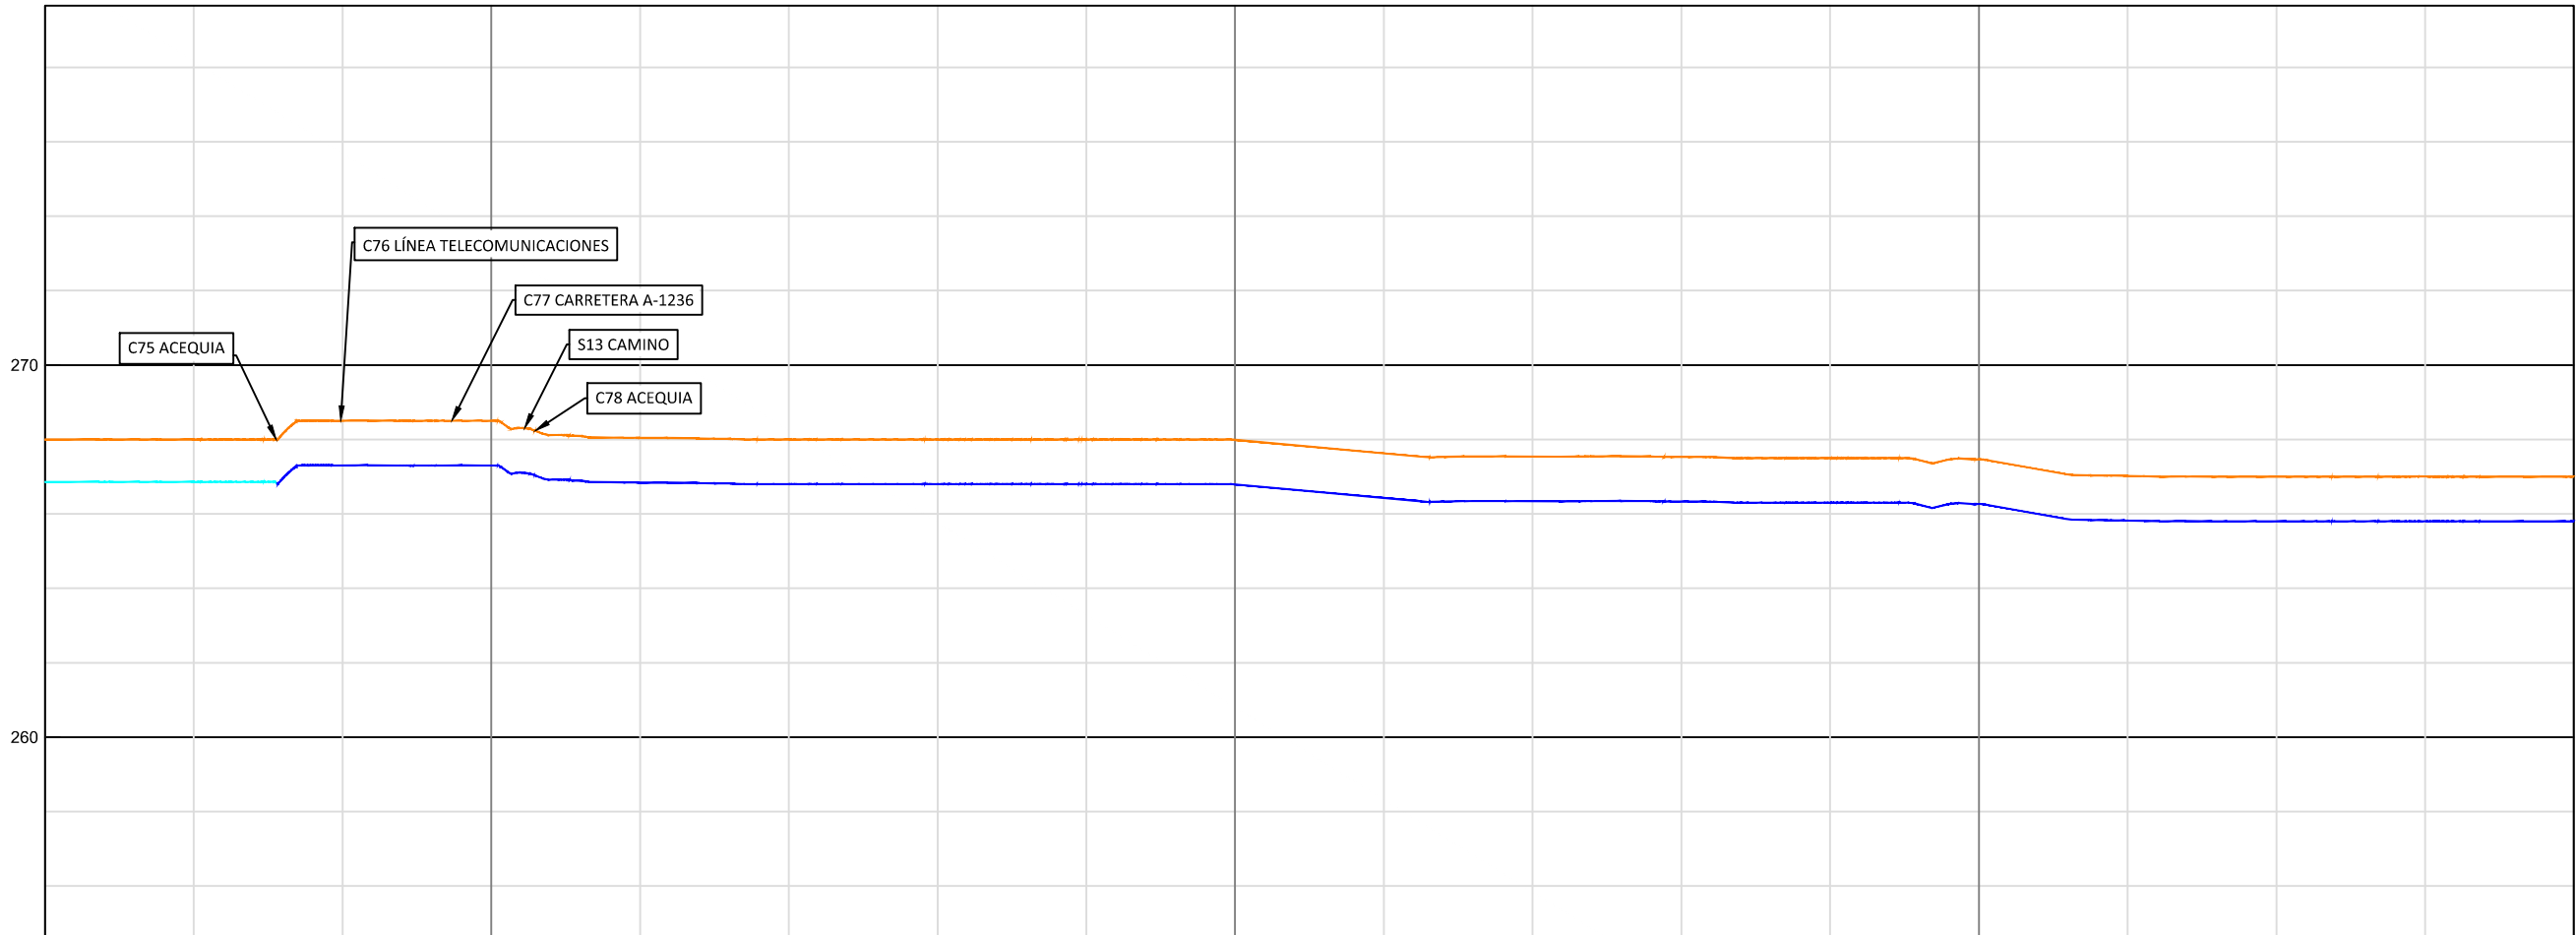

P.K.		7+140	7+200	7+300	7+400	7+480															
COTAS	TERRENO	268,00	268,00	268,50	268,50	268,04	268,00	268,00	268,00	268,00	267,99	267,63	267,54	267,53	267,50	267,47	267,02	267,00	267,00	267,00	
	RASANTE	266,86	266,86	267,30	267,30	266,84	266,80	266,80	266,80	266,80	266,79	266,43	266,34	266,33	266,30	266,27	265,82	265,80	265,80	265,80	265,80
	ROJA	1,14	1,14	1,20	1,20	1,20	1,20	1,20	1,20	1,20	1,20	1,20	1,20	1,20	1,20	1,20	1,20	1,20	1,20	1,20	1,20

  
 Enrique Romero Sendino  
 Ingeniero Industrial  
 Colegiado en Burgos nº 1329


NOTAS GENERALES:

REV.	FECHA	DESCRIPCIÓN	FIRMA
06			
05	16.11.21	COMENTARIOS CLIENTE	E.R.S.
04	29.10.21	COMENTARIOS CLIENTE	E.R.S.
03	01.10.21	COMENTARIOS CLIENTE	E.R.S.
02	09.09.21	COMENTARIOS CLIENTE	E.R.S.
01	10.08.21	INICIO PROYECTO	E.R.S.

- EMITIDO PARA:
- Solo información
  - Aprobar
  - Presupuestar
  - Construcción
  - AS Built



TÍTULO DE PROYECTO: LÍNEA SUBTERRÁNEA 25 kv PLANTA FOTOVOLTAICA BERLÍN I			
TÍTULO DEL PLANO: PLANTA Y PERFIL LONGITUDINAL		REF. PLANO: SOIL2039402ALPCPP11	
ESCALA: H= 1:1.000 V= 1:200	Nº HOJA: 44 de 48	PROYECTADO	A.G.S.
	REV: 05	DIBUJADO	E.R.S.
		APROBADO	E.R.S.
			10.08.2021
			10.08.2021
			10.08.2021

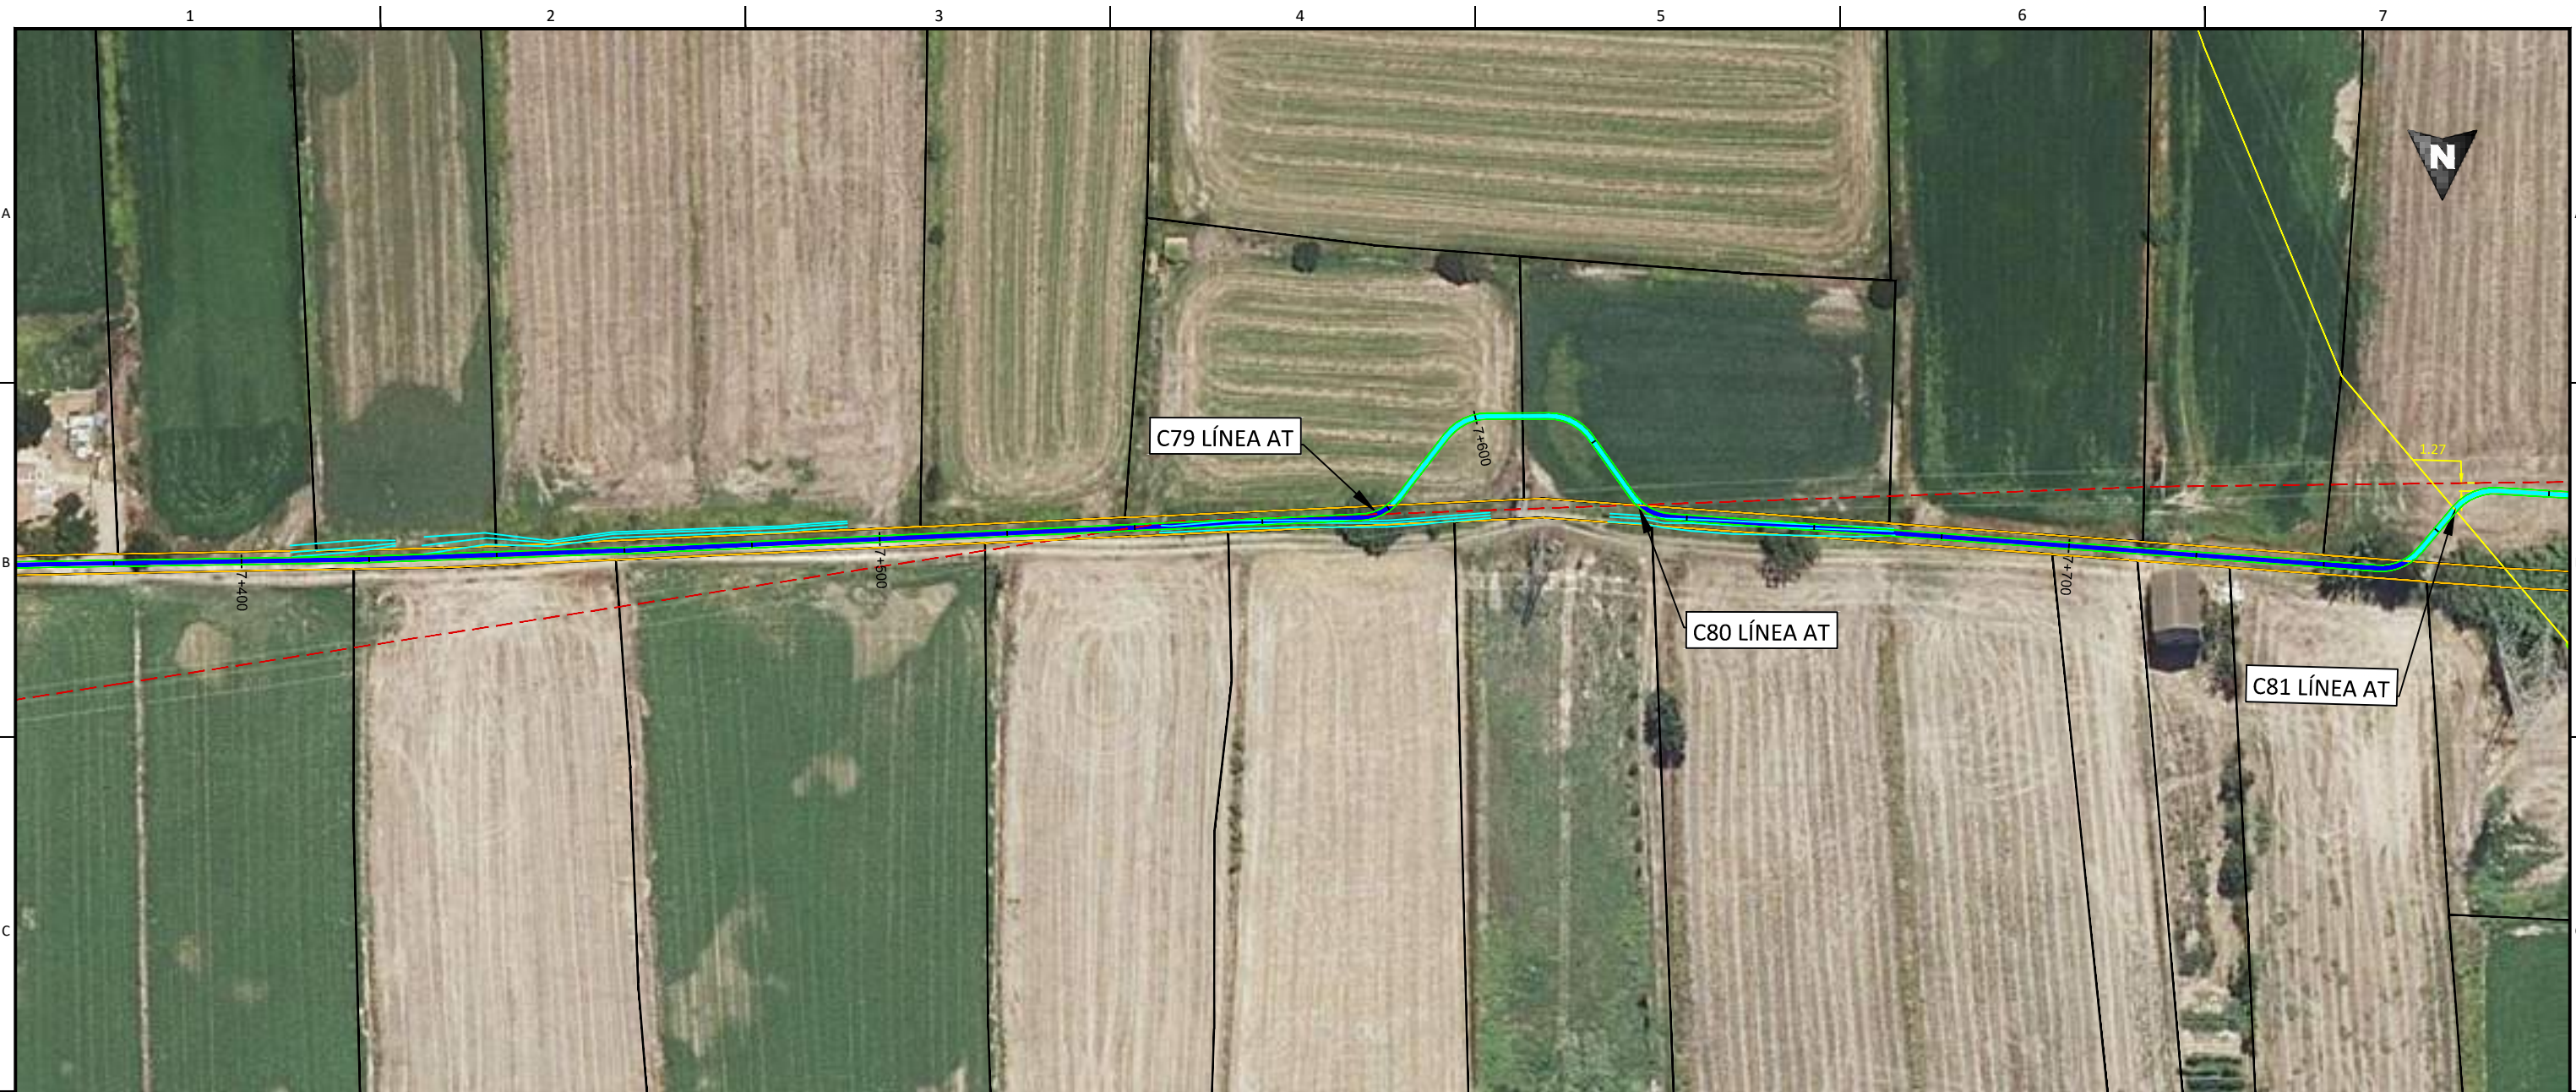

**LEYENDA**

<span style="color: cyan;">—</span> Tramo Directamente Enterrado.	<span style="color: orange;">—</span> Caminos.	<span style="color: red; border-bottom: 1px dashed red;">—</span> LATs
<span style="color: blue;">—</span> Tramo Tubo Hormigonado.	<span style="color: pink;">—</span> Cañada Real.	<span style="color: yellow;">—</span> Líneas Aéreas AT
<span style="color: red;">—</span> Tramo Tubo Hormigonado Barranco.	<span style="color: green;">—</span> Cuneta.	<span style="color: lightgreen;">—</span> Líneas Aéreas MT
<span style="color: magenta;">—</span> Tramo Perforación Dirigida	<span style="color: orange;">—</span> Zona Dominio público carretera.	<span style="color: magenta;">—</span> Línea Telecomunicaciones.
<span style="color: green;">—</span> Ocupación Permanente	<span style="color: red;">—</span> Zona de servidumbre carretera.	<span style="color: cyan;">—</span> Línea BT.
<span style="color: black;">—</span> Límite de parcela.	<span style="color: orange;">—</span> Zona Dominio público autovía.	<span style="color: cyan;">—</span> Zona Dominio Público Hidrológico.
<span style="color: blue;">—</span> Límite término municipal.	<span style="color: red;">—</span> Zona de servidumbre autovía.	<span style="color: blue;">—</span> Zona Servidumbre Hidrológica.
<span style="color: magenta;">—</span> Vallados.	<span style="color: purple;">—</span> Gasoducto.	<span style="color: blue;">—</span> Zona Hidrológica de Policía.
	<span style="color: purple;">○</span> Tomas de riego.	<span style="color: purple;">—</span> Tubería de riego.
		<span style="color: teal;">—</span> Tubería líneas terciarias.
		<span style="color: yellow;">—</span> Desgue.

**DISTRIBUCIÓN HOJAS:**

Enrique Romero Sendino  
Ingeniero Industrial  
Colegiado en Burgos nº 1329

NOTAS GENERALES:				06 05 16.11.21 COMENTARIOS CLIENTE E.R.S. 04 29.10.21 COMENTARIOS CLIENTE E.R.S. 03 01.10.21 COMENTARIOS CLIENTE E.R.S. 02 09.09.21 COMENTARIOS CLIENTE E.R.S. 01 10.08.21 INICIO PROYECTO E.R.S.		EMITIDO PARA: <input type="checkbox"/> Solo información <input type="checkbox"/> Aprobar <input type="checkbox"/> Presupuestar <input type="checkbox"/> Construcción <input type="checkbox"/> AS Built		TÍTULO DE PROYECTO: LÍNEA SUBTERRÁNEA 25 kV PLANTA FOTOVOLTAICA BERLÍN I TÍTULO DEL PLANO: PLANTA Y PERFIL LONGITUDINAL ESCALA: 1:1.000		REF. PLANO: SOIL2039402ALPCPP11	
				Nº HOJA: 45 de 48 REV: 05		PROYECTADO: A.G.S. 10.08.2021 DIBUJADO: E.R.S. 10.08.2021 APROBADO: E.R.S. 10.08.2021					

A

B

C

D

E


A

B

C

D

E

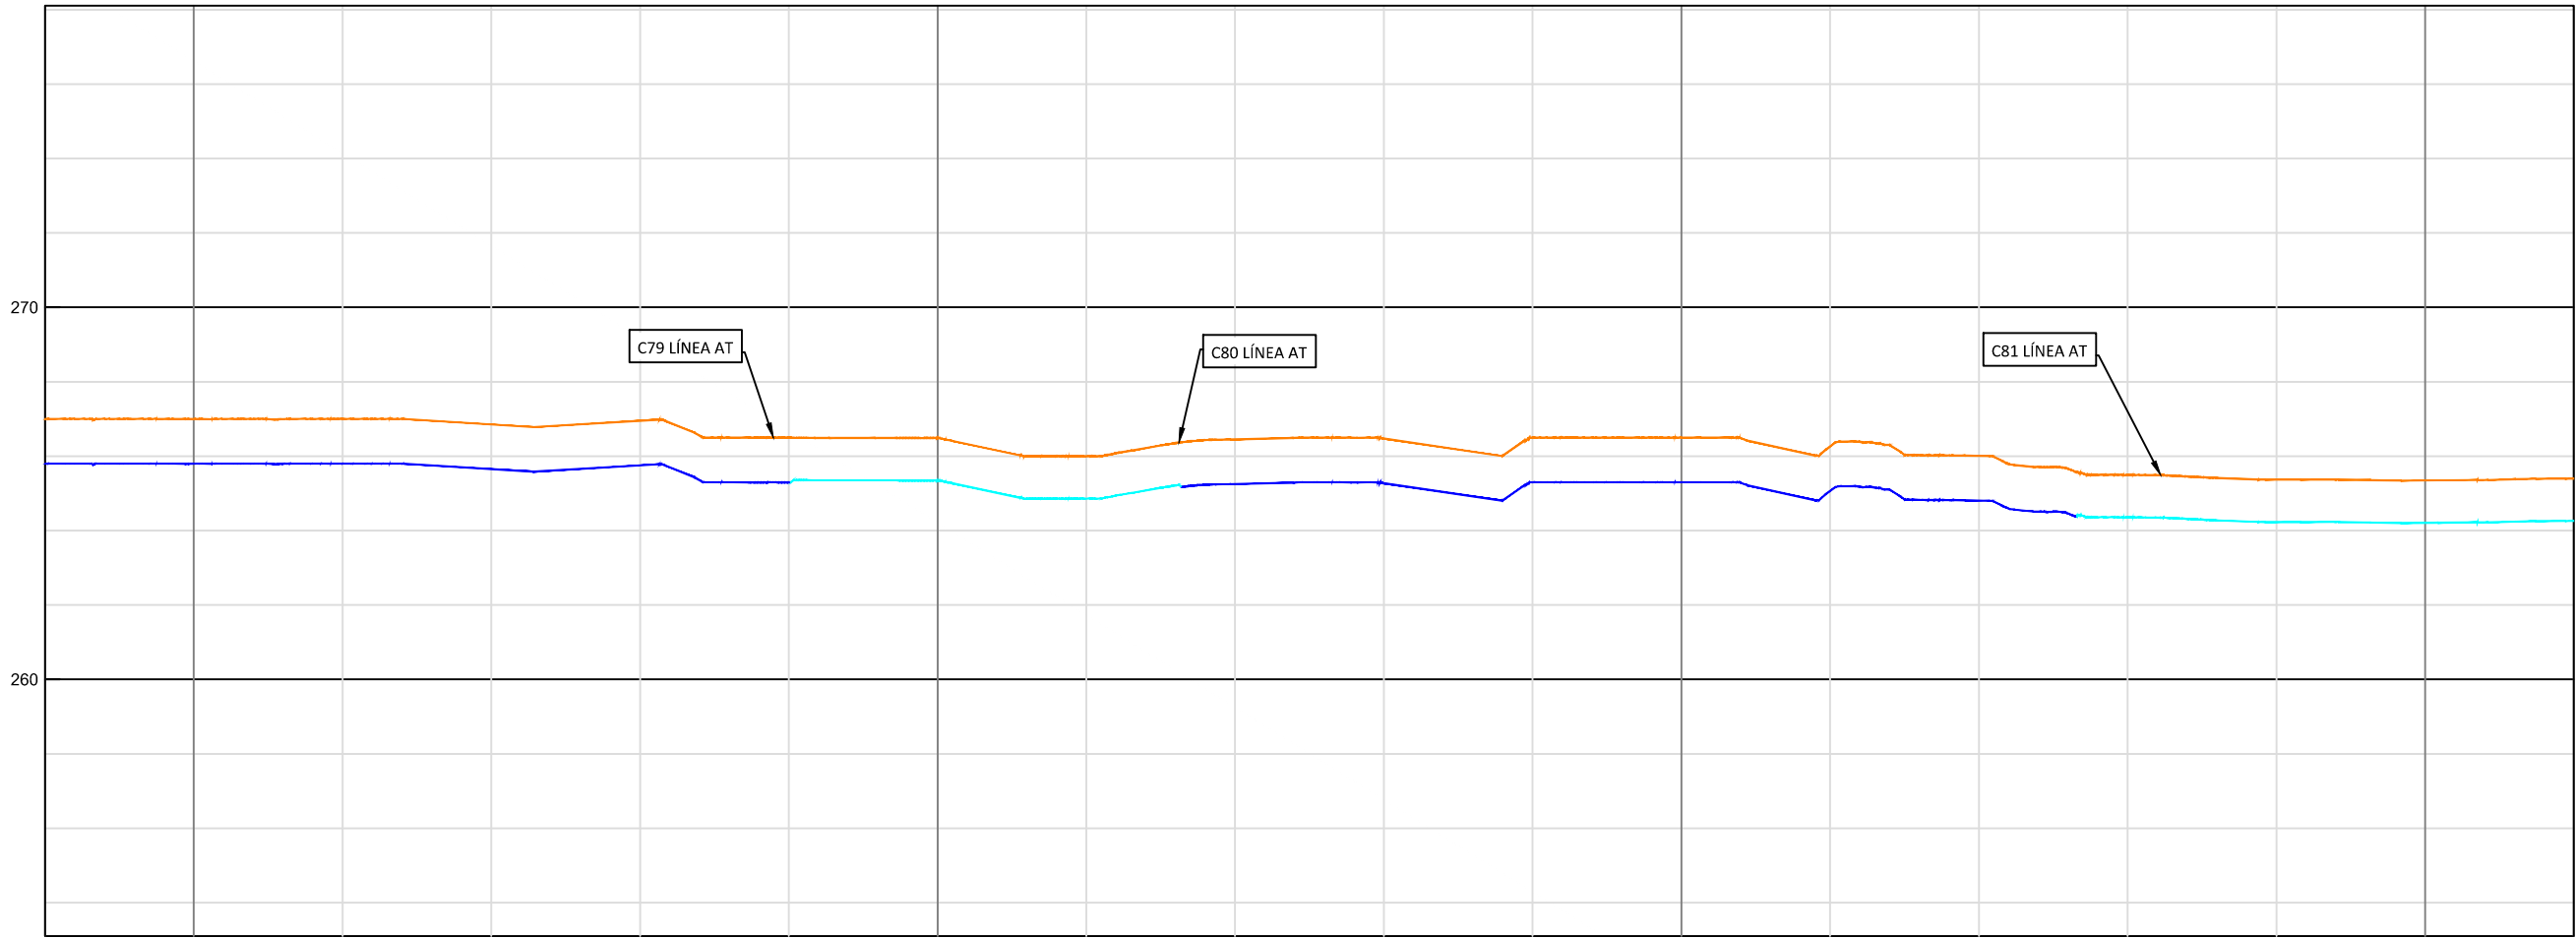

P.K.	7+480	7+500	7+600	7+700	7+800	7+820
TERRENO	267,00	267,00	266,85	266,95	266,50	266,40
RASANTE	265,80	265,80	265,65	265,75	265,30	265,26
ROJA	1,20	1,20	1,20	1,20	1,14	1,14

Enrique Romero Sendino  
Ingeniero Industrial  
Colegiado en Burgos nº 1329


NOTAS GENERALES:

REV.	FECHA	DESCRIPCIÓN	FIRMA
06			
05	16.11.21	COMENTARIOS CLIENTE	E.R.S.
04	29.10.21	COMENTARIOS CLIENTE	E.R.S.
03	01.10.21	COMENTARIOS CLIENTE	E.R.S.
02	09.09.21	COMENTARIOS CLIENTE	E.R.S.
01	10.08.21	INICIO PROYECTO	E.R.S.

- EMITIDO PARA:
- Solo información
  - Aprobar
  - Presupuestar
  - Construcción
  - AS Built




TÍTULO DE PROYECTO: LÍNEA SUBTERRÁNEA 25 kv PLANTA FOTOVOLTAICA BERLÍN I			
TÍTULO DEL PLANO: PLANTA Y PERFIL LONGITUDINAL		REF. PLANO: SOIL2039402ALPCPP11	
ESCALA: H= 1:1.000 V= 1:200	Nº HOJA: 46 de 48	PROYECTADO	A.G.S.
	REV: 05	DIBUJADO	E.R.S.
		APROBADO	E.R.S.
			10.08.2021
			10.08.2021
			10.08.2021

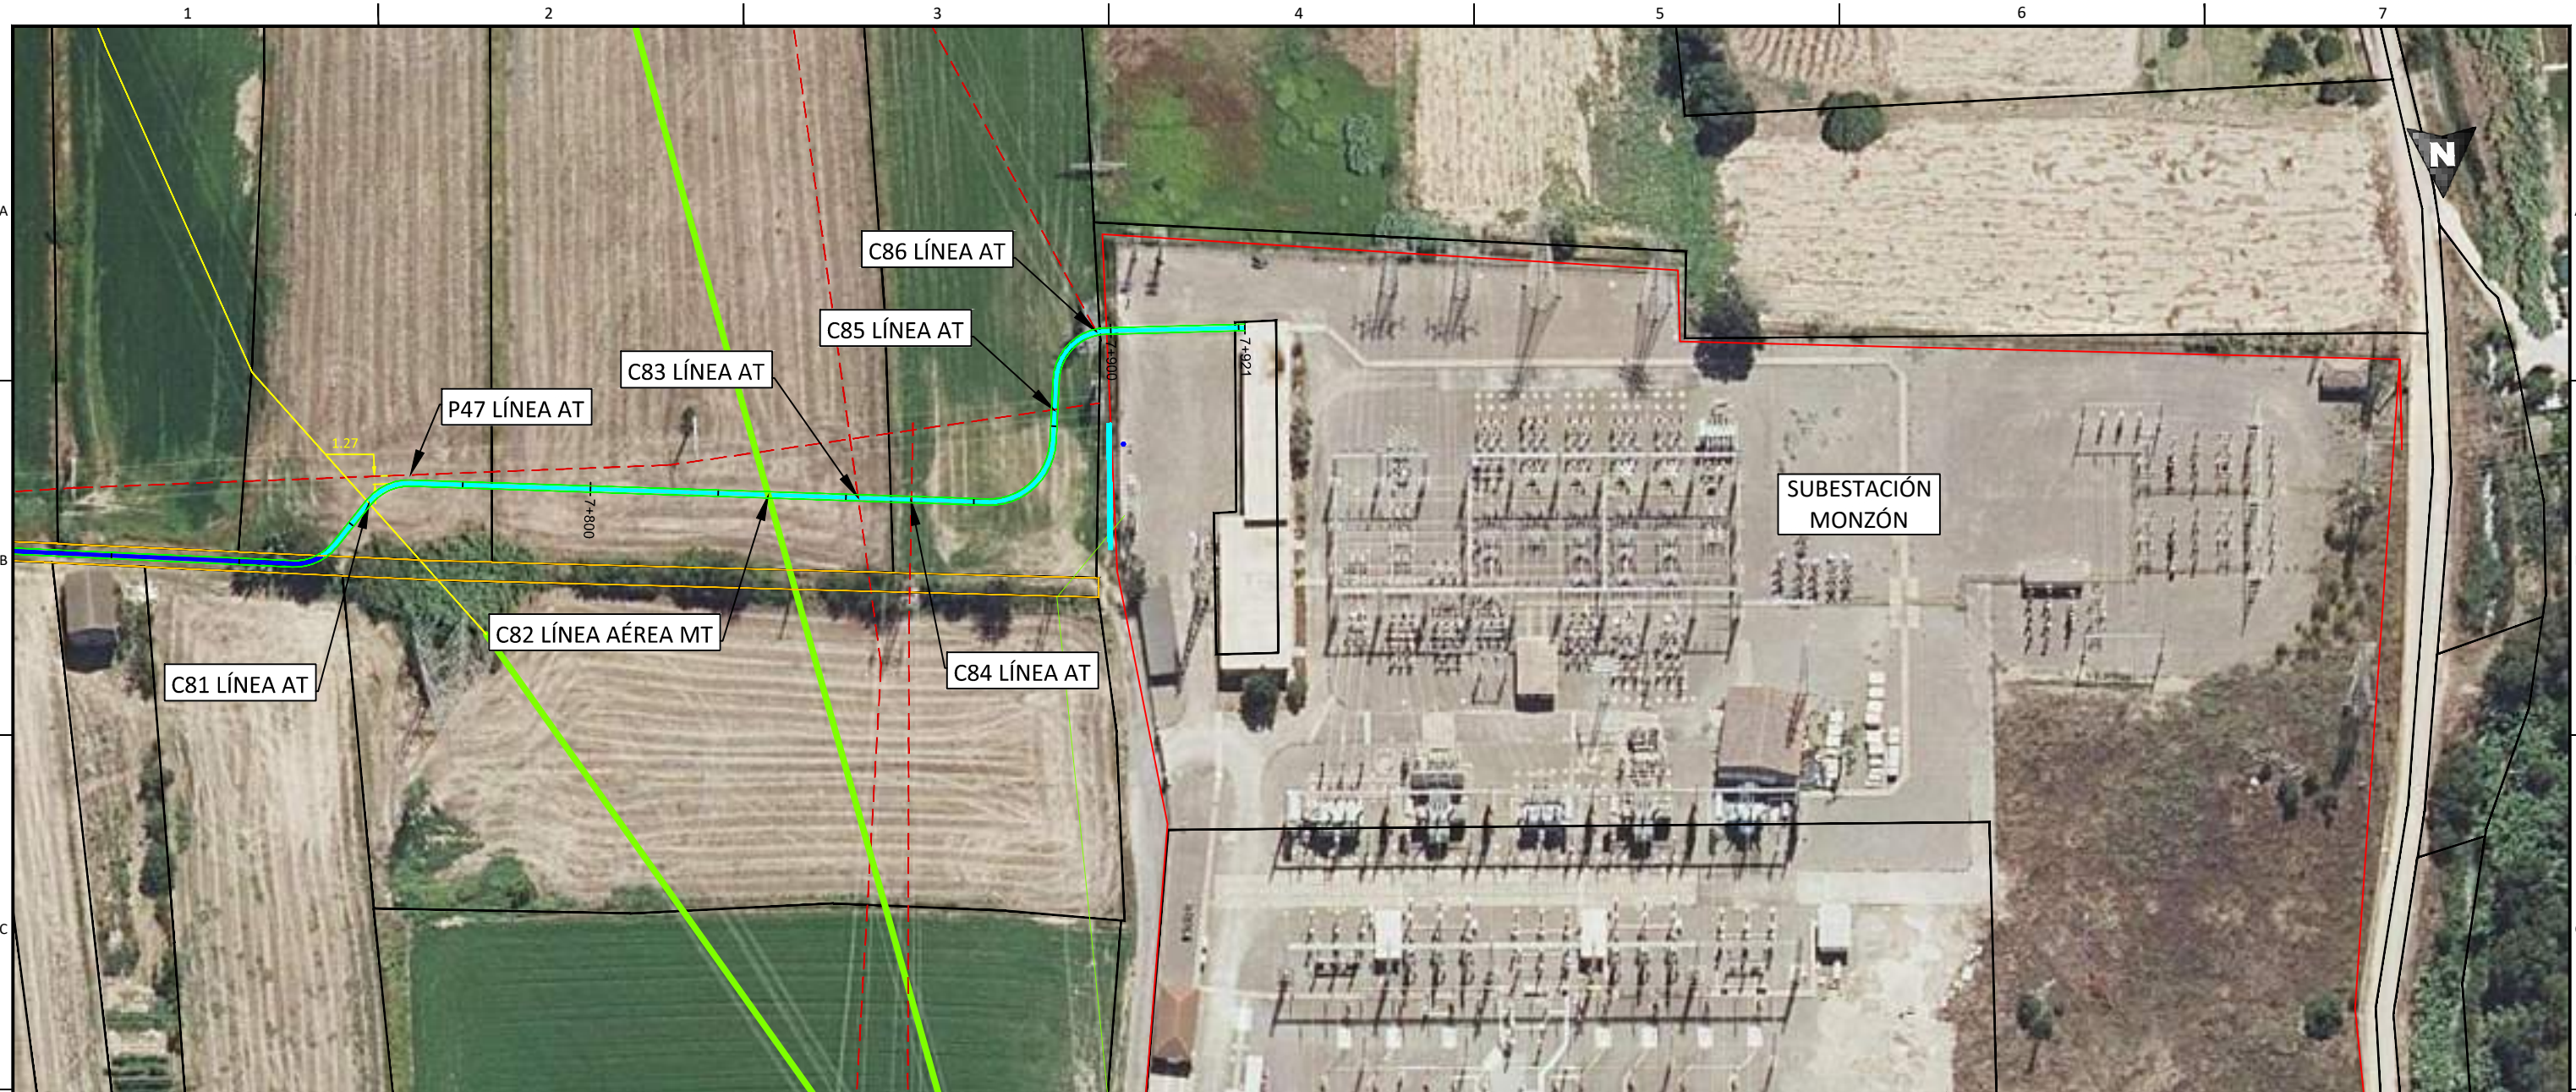

  
 Enrique Romero Sendino  
 Ingeniero Industrial  
 Colegiado en Burgos nº 1329

LEYENDA			
	Tramo Directamente Enterrado.		Caminos.
	Tramo Tubo Hormigonado.		Cañada Real.
	Tramo Tubo Hormigonado Barranco.		Cuneta.
	Tramo Perforación Dirigida		Zona Dominio público carretera.
	Ocupación Permanente		Zona de servidumbre carretera.
	Límite de parcela.		Zona Dominio público autovía.
	Límite término municipal.		Zona de servidumbre autovía.
	Vallados.		Gasoducto.
			LATs
			Líneas Aéreas AT
			Líneas Aéreas MT
			Línea Telecomunicaciones.
			Línea BT.
			Zona Dominio Público Hidrológico.
			Zona Servidumbre Hidrológica.
			Zona Hidrológica de Policía.
			Tubería de riego.
			Tubería líneas terciarias.
			Desgüe.
			Tomas de riego.

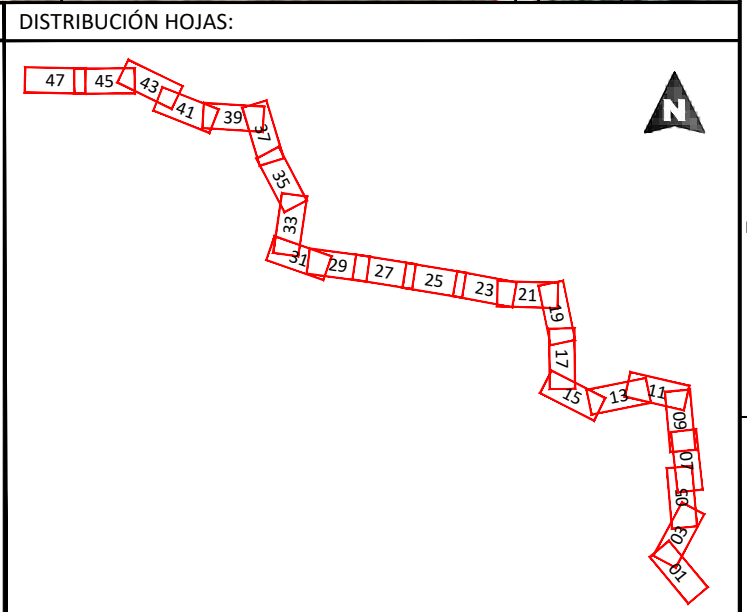

NOTAS GENERALES:

REV.	FECHA	DESCRIPCIÓN	FIRMA
06			
05	16.11.21	COMENTARIOS CLIENTE	E.R.S.
04	29.10.21	COMENTARIOS CLIENTE	E.R.S.
03	01.10.21	COMENTARIOS CLIENTE	E.R.S.
02	09.09.21	COMENTARIOS CLIENTE	E.R.S.
01	10.08.21	INICIO PROYECTO	E.R.S.

EMITIDO PARA:	<input type="checkbox"/> Solo información <input type="checkbox"/> Aprobar <input type="checkbox"/> Presupuestar <input type="checkbox"/> Construcción <input type="checkbox"/> AS Built
---------------	--



TÍTULO DE PROYECTO:				LÍNEA SUBTERRÁNEA 25 kV PLANTA FOTOVOLTAICA BERLÍN I			
TÍTULO DEL PLANO:				PLANTA Y PERFIL LONGITUDINAL		REF. PLANO: SOIL2039402ALPCPP11	
ESCALA:		Nº HOJA:		PROYECTADO		A.G.S.	
1:1.000		47 de 48				10.08.2021	
		REV:		DIBUJADO		E.R.S.	
		05				10.08.2021	
				APROBADO		E.R.S.	
						10.08.2021	


A

B

C

D

E

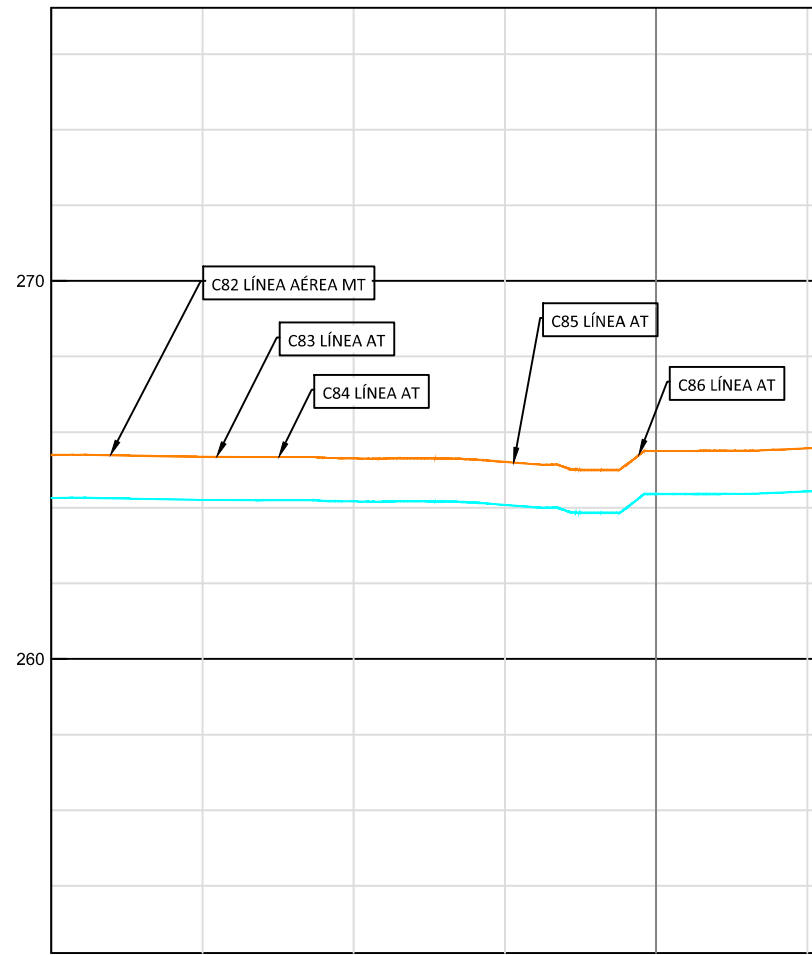

COTAS		P.K. 7+820			7+900	7+920,98		
ROJA	TERRENO	264,26	265,40	265,34	265,30	265,21	265,50	265,58
	RASANTE	264,26	264,20	264,17	264,17	264,07	264,36	264,44
		1,14	1,14	1,14	1,14	1,14	1,14	1,14

Enrique Romero Sendino  
Ingeniero Industrial  
Colegiado en Burgos nº 1329

NOTAS GENERALES:

REV.	FECHA	DESCRIPCIÓN	FIRMA
06			
05	16.11.21	COMENTARIOS CLIENTE	E.R.S.
04	29.10.21	COMENTARIOS CLIENTE	E.R.S.
03	01.10.21	COMENTARIOS CLIENTE	E.R.S.
02	09.09.21	COMENTARIOS CLIENTE	E.R.S.
01	10.08.21	INICIO PROYECTO	E.R.S.


- EMITIDO PARA:
- Solo información
  - Aprobar
  - Presupuestar
  - Construcción
  - AS Built




TÍTULO DE PROYECTO: LÍNEA SUBTERRÁNEA 25 KV PLANTA FOTOVOLTAICA BERLÍN I			
TÍTULO DEL PLANO: PLANTA Y PERFIL LONGITUDINAL		REF. PLANO: SOIL2039402ALPCPP11	
ESCALA: H= 1:1.000 V= 1:200	Nº HOJA: 48 de 48 REV: 05	PROYECTADO DIBUJADO APROBADO	A.G.S. E.R.S. E.R.S.
			10.08.2021 10.08.2021 10.08.2021




SECCIÓN TIPO CANALIZACIÓN SIMPLE CIRCUITO DIRECTAMENTE ENTERRADO  
CON UN CONDUCTOR POR FASE

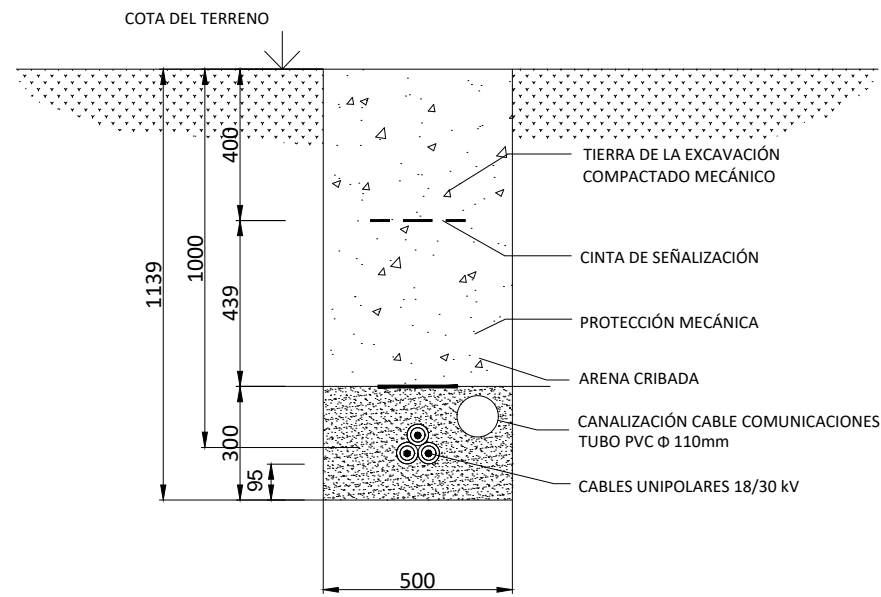


SECCIÓN TIPO CANALIZACIÓN SIMPLE CIRCUITO BAJO CAMINO  
CON UN CONDUCTOR POR FASE

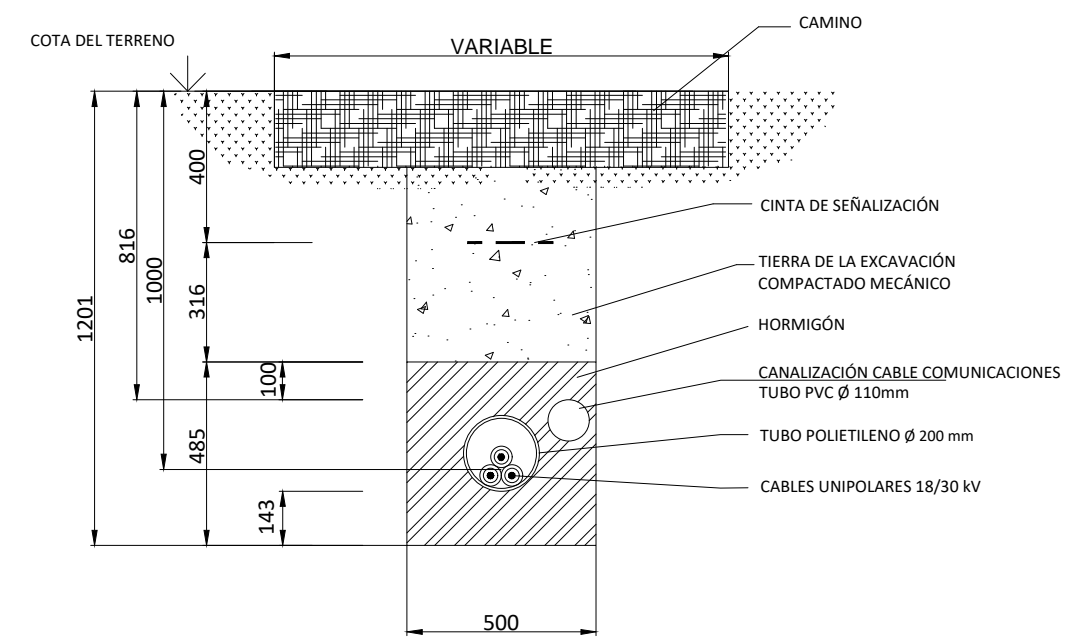

SECCIÓN TIPO CANALIZACIÓN SIMPLE CIRCUITO BAJO BARRANCO  
CON UN CONDUCTOR POR FASE

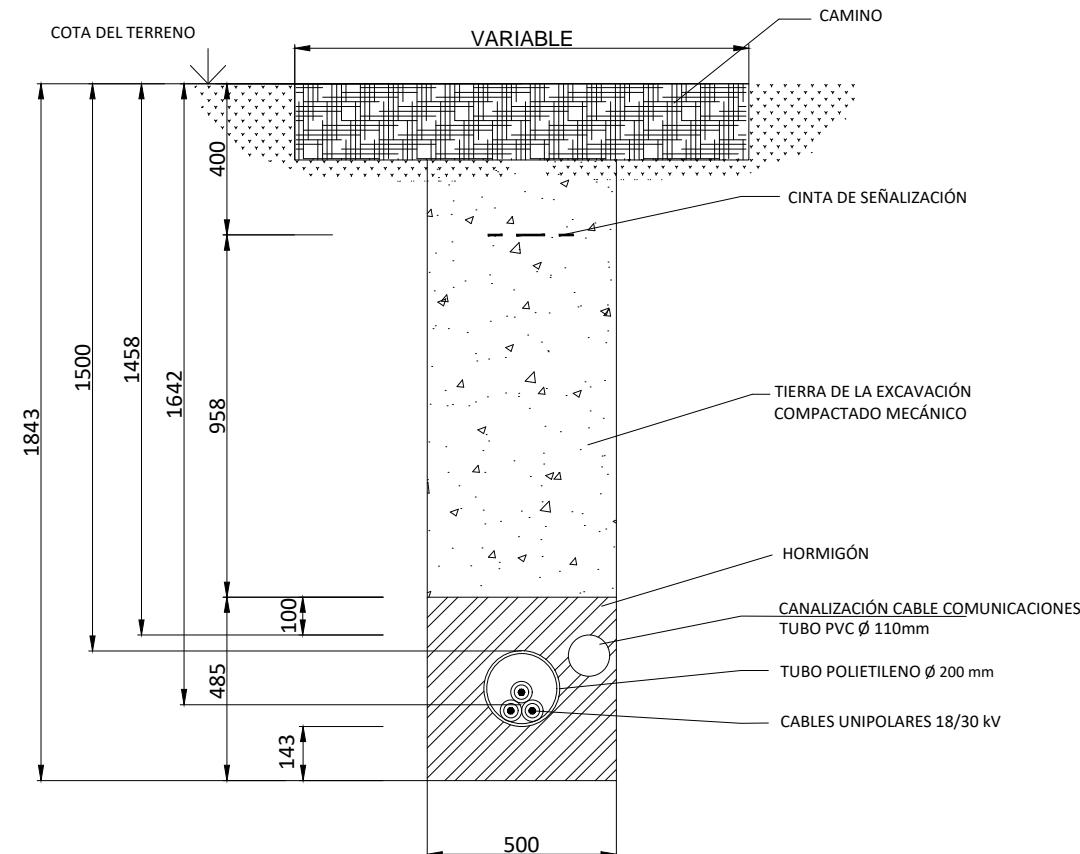

DETALLE PERFORACIÓN HORIZONTAL DIRIGIDA

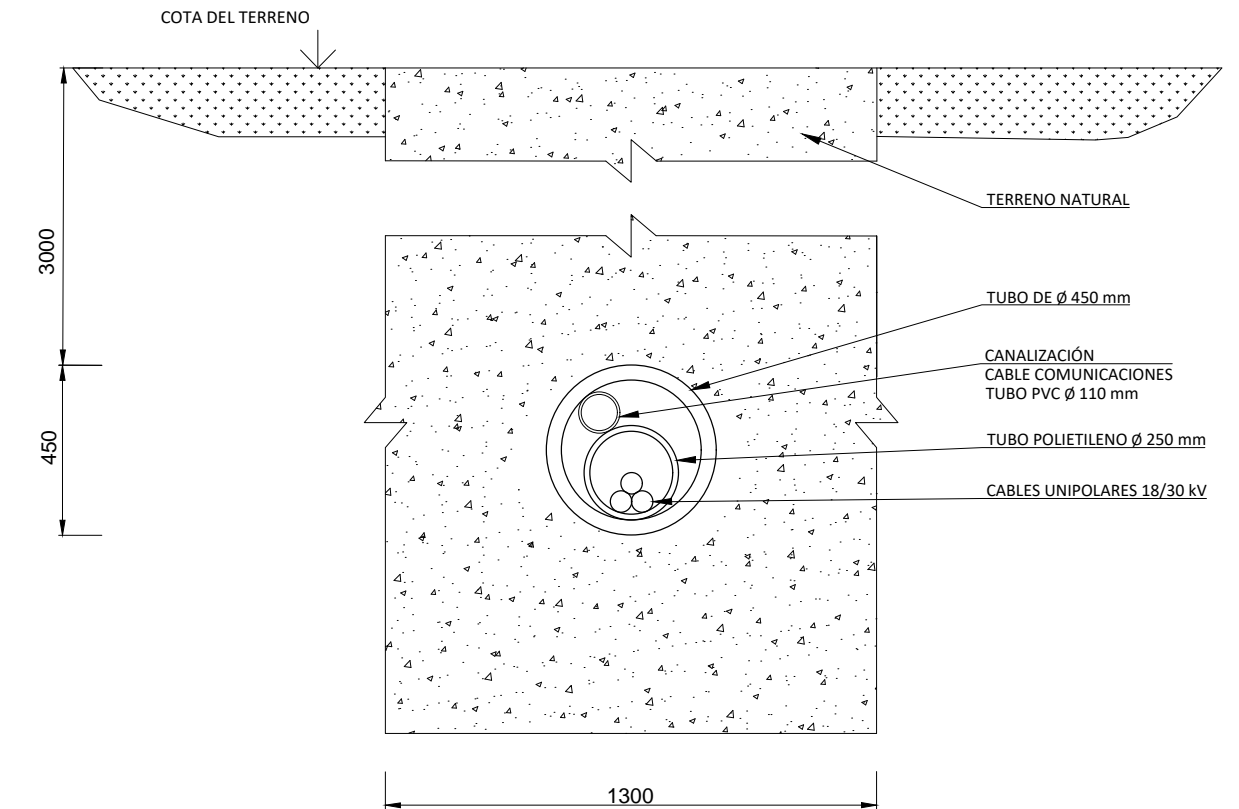

Enrique Romero Sendino  
Ingeniero Industrial  
Colegiado en Burgos nº 1329

NOTAS GENERALES:

REV.	FECHA	DESCRIPCIÓN	FIRMA
06			
05			
04			
03			
02			
01	10.08.21	INICIO PROYECTO	E.R.S.

REV.	FECHA	DESCRIPCIÓN	FIRMA
06			
05			
04			
03			
02			
01	10.08.21	INICIO PROYECTO	E.R.S.


- EMITIDO PARA:
- Solo información
  - Aprobar
  - Presupuestar
  - Construcción
  - AS Built




TÍTULO DE PROYECTO: LÍNEA SUBTERRÁNEA 25 kV PLANTA FOTOVOLTAICA BERLÍN I			
TÍTULO DEL PLANO: ZANJAS TIPO		REF. PLANO: SOIL2039402ALPCZA2	
ESCALA: S/E	Nº HOJA: 01 de 01	PROYECTADO A.G.S.	10.08.2021
	REV: 01	DIBUJADO E.R.S.	10.08.2021
		APROBADO E.R.S.	10.08.2021

CENTRO DE CONTROL, MEDIDA Y PROTECCIÓN  
PLANTA FOTOVOLTAICA BERLÍN I

SUBESTACIÓN MONZÓN

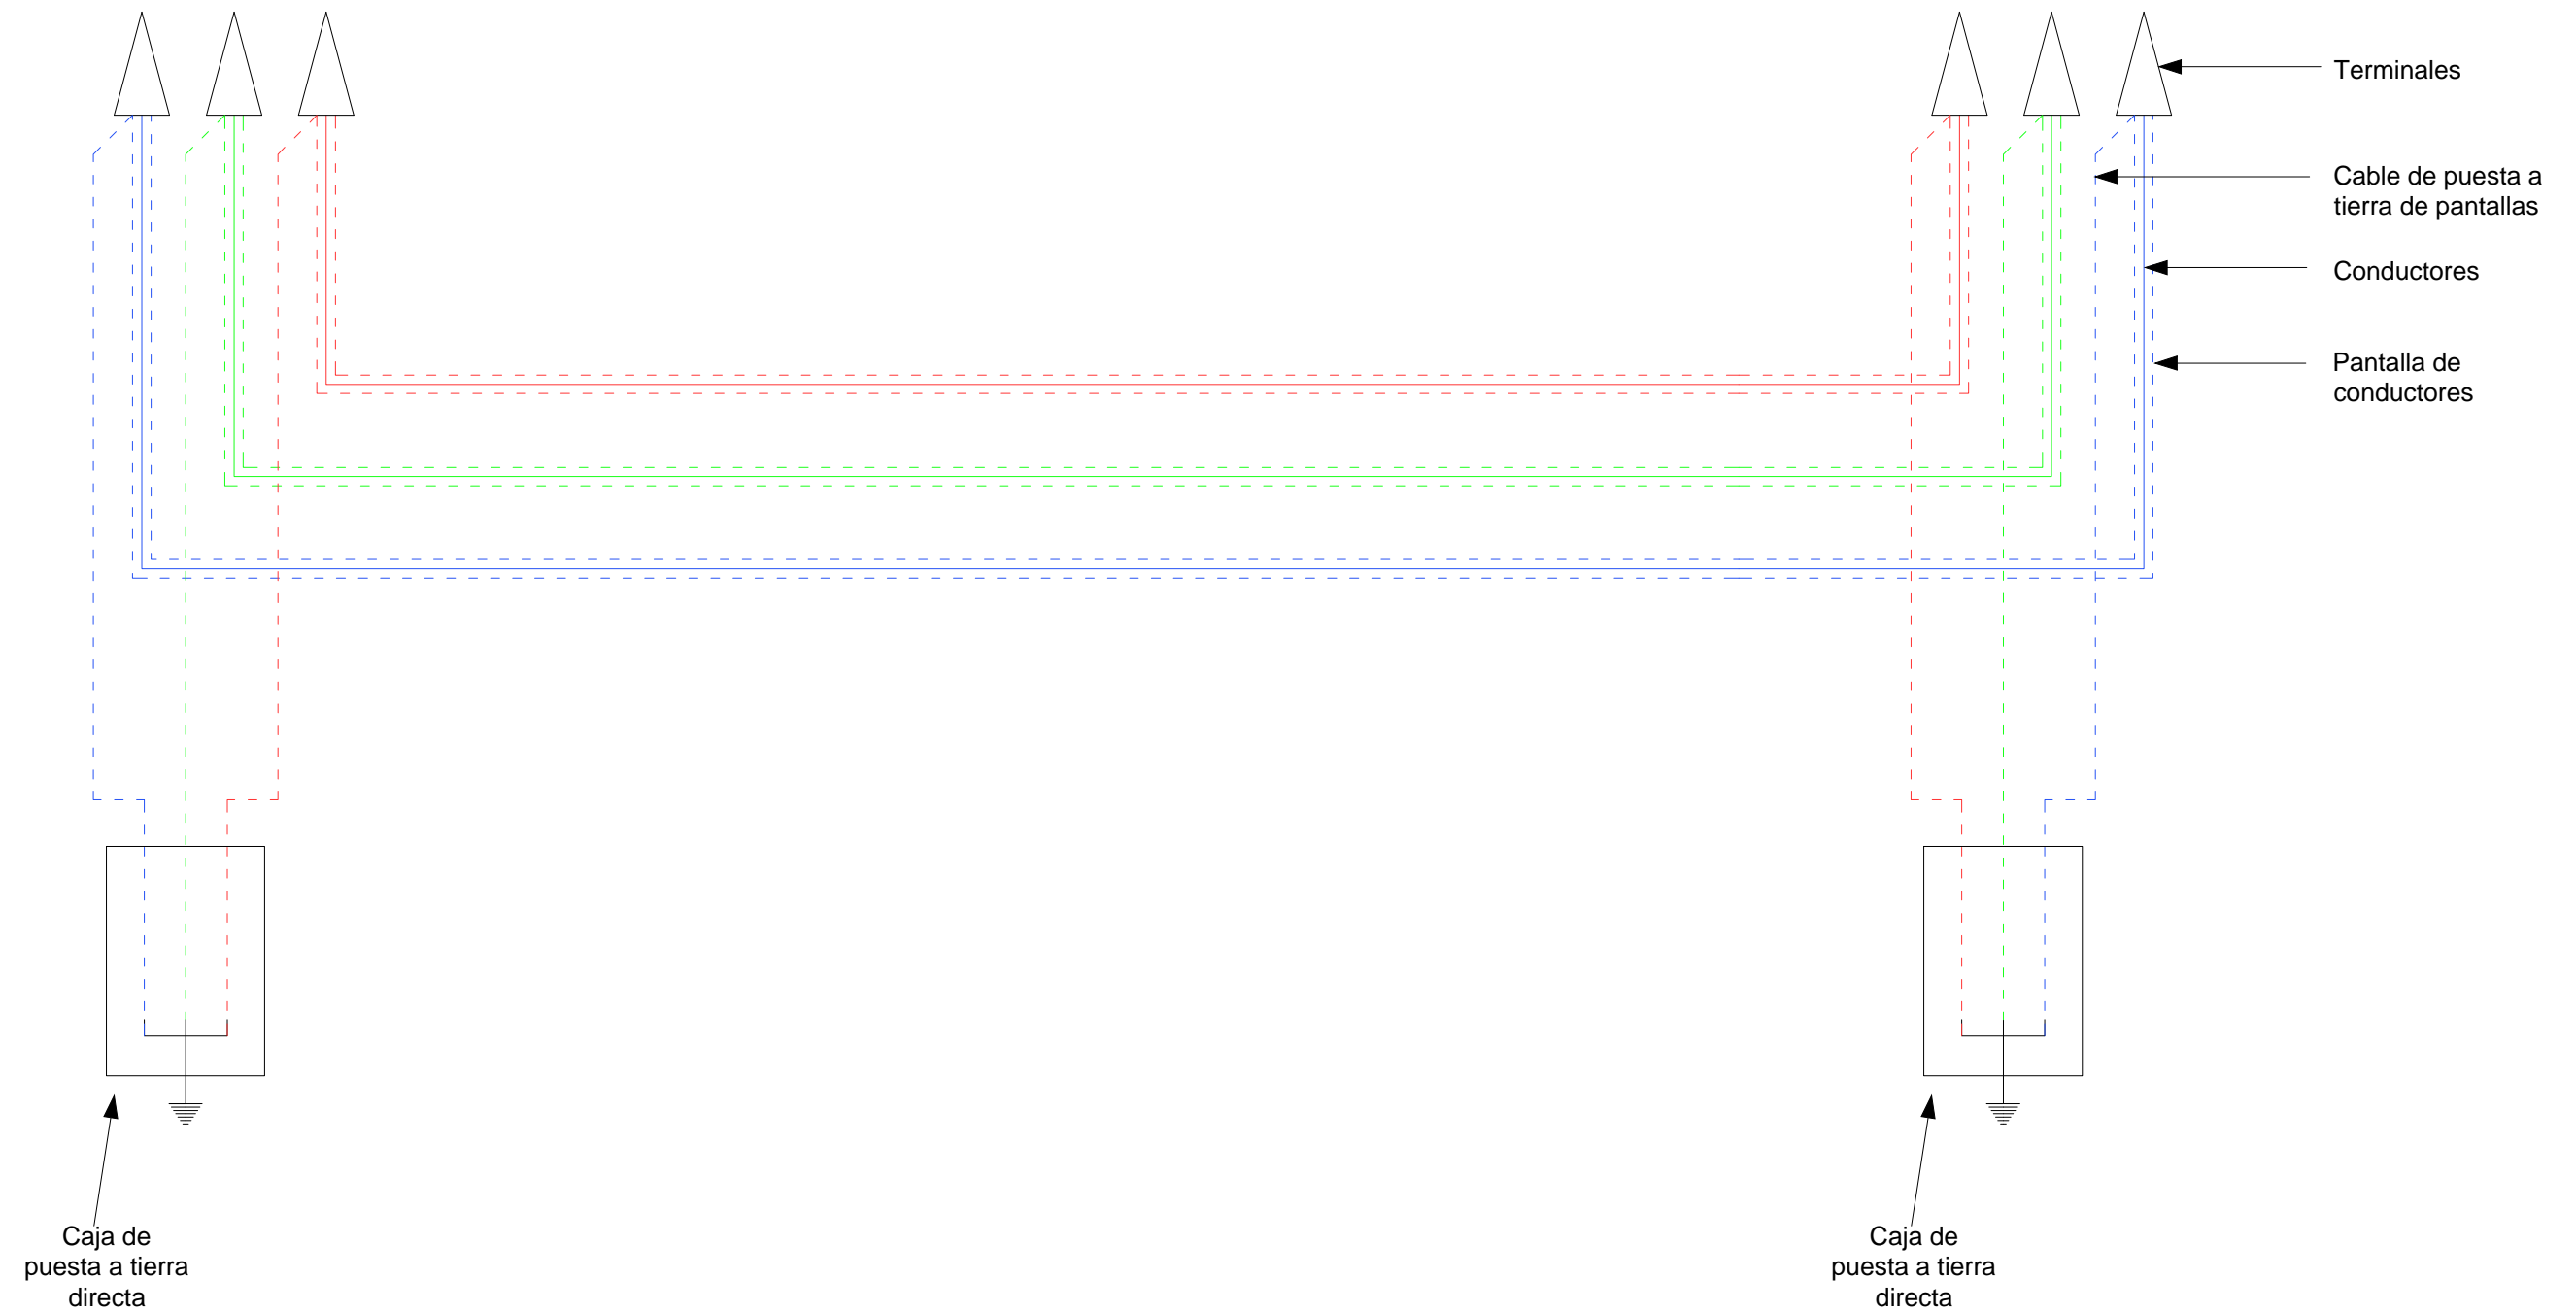

**PUESTA A TIERRA DE PANTALLAS  
SISTEMA SOLID BONDING  
(SISTEMA DE CONEXIÓN RÍGIDA A  
TIERRA EN AMBOS EXTREMOS)**

  
Enrique Romero Sendino  
Ingeniero Industrial  
Colegiado en Burgos nº 1329

NOTAS GENERALES:

REV.	FECHA	DESCRIPCIÓN	FIRMA
06			
05			
04			
03			
02			
01	10.08.21	INICIO PROYECTO	E.R.S.

EMITIDO PARA:

- Solo información
- Aprobar
- Presupuestar
- Construcción
- AS Built



TÍTULO DE PROYECTO:

LÍNEA SUBTERRÁNEA 25 kV PLANTA FOTOVOLTAICA BERLÍN I

TÍTULO DEL PLANO:

PUESTA A TIERRA DE PANTALLAS

REF. PLANO:

SOIL2039402ALPEPT2

ESCALA:

S/E

Nº HOJA:

01 de 01

REV:

01

PROYECTADO	A.G.S.	10.08.2021
DIBUJADO	E.R.S.	10.08.2021
APROBADO	E.R.S.	10.08.2021