


# ANEXO III: DOCUMENTACIÓN GRÁFICA

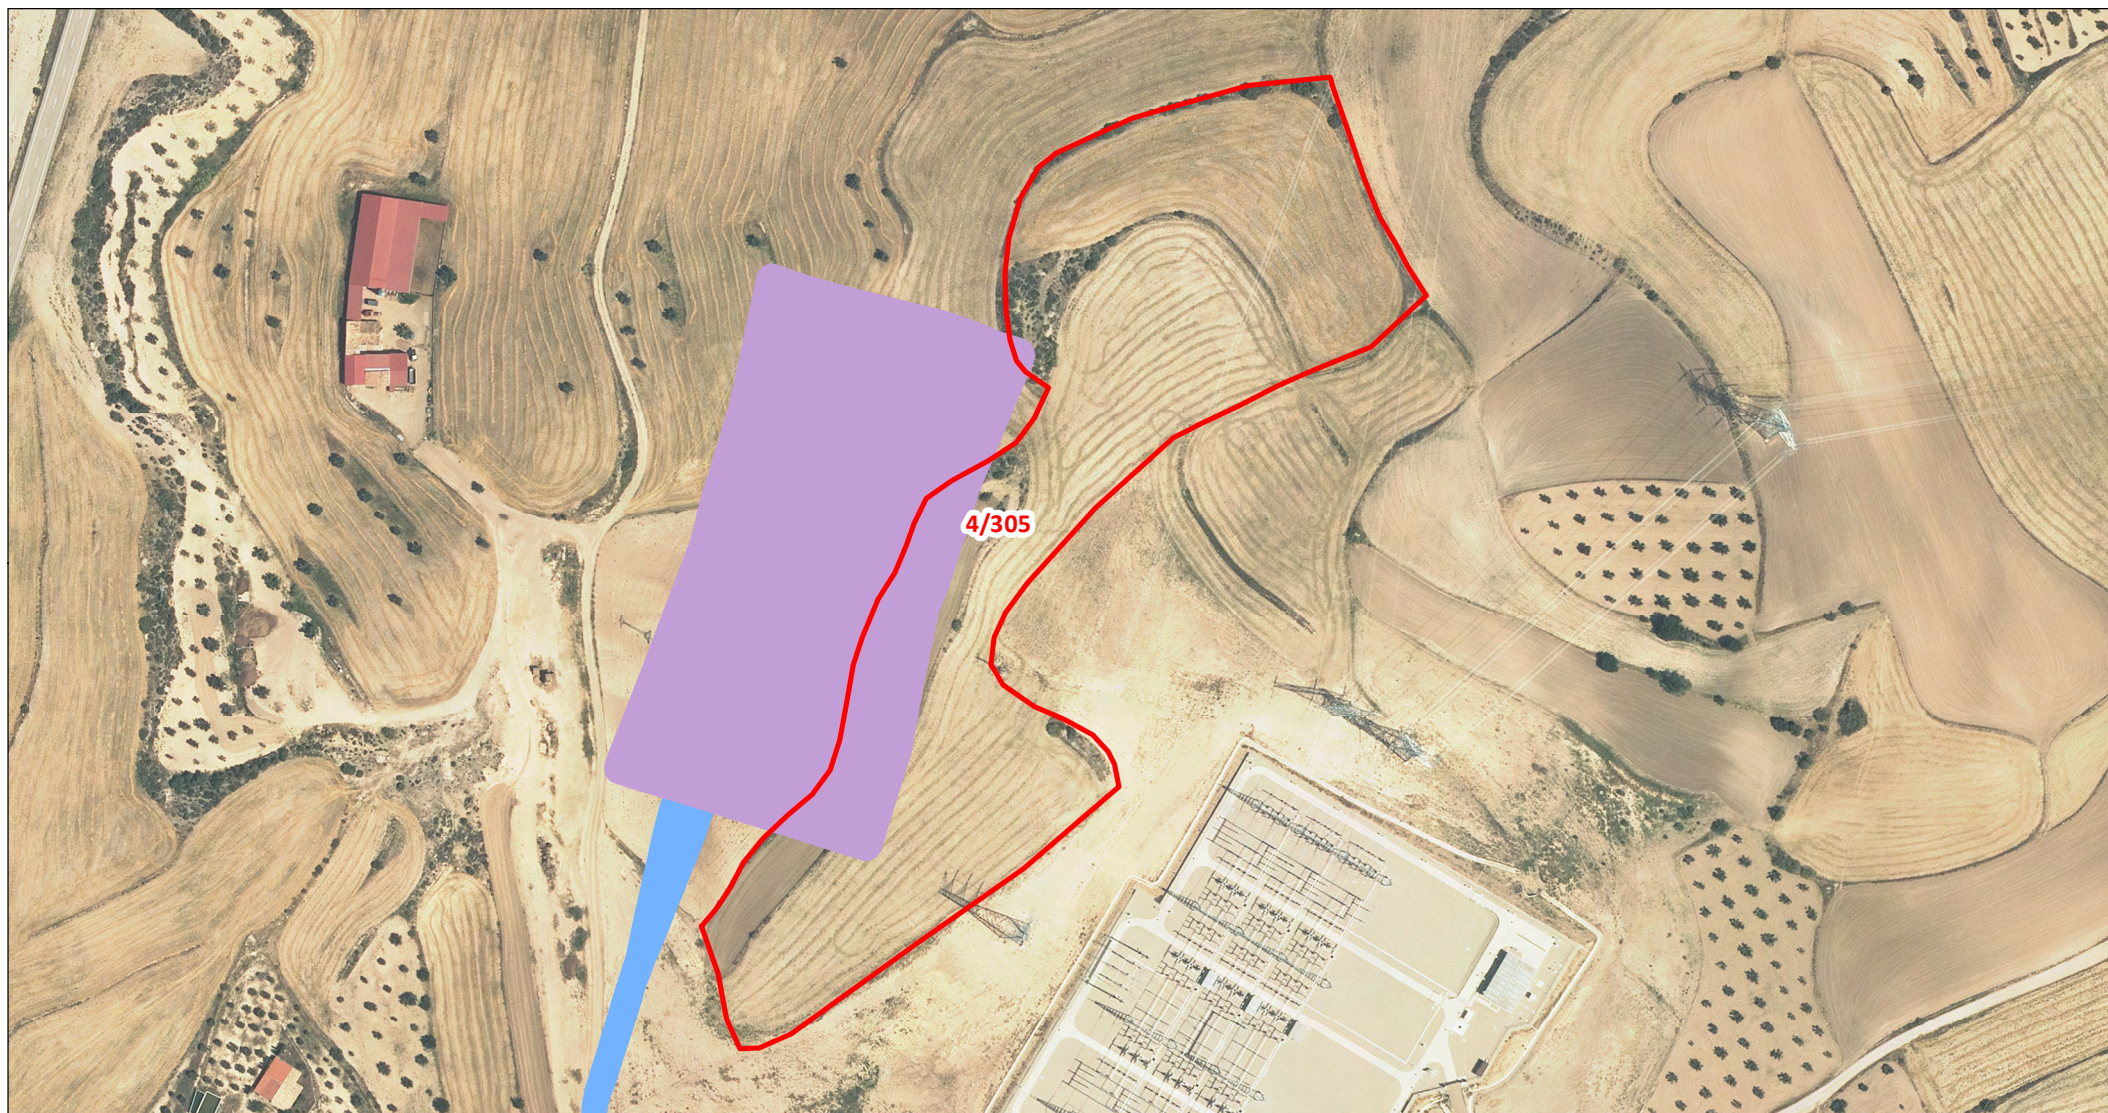

Departamento de Terrenos

## DATOS DE LA PARCELA:

REF. CATASTRAL: 44025A00400305

POLÍGONO: 004

PARCELA: 00305

MUNICIPIO: Andorra

## FIRMAS:

PROMOTORA

TITULAR

## LEYENDA:

- PARCELA AFECTADA
- VIALES
- OCUPACIÓN TEMPORAL
- SUBESTACIÓN

Escala: 1:3.000



ORIGINAL: DIN A4

FECHA: 23/12/2021

AUTOR: Dpto. Terrenos

Nº PLANO: Plano 2 de 27

FUENTE DE INFORMACIÓN: Dirección General de Catastro  
"Secretaría de Estado de Hacienda"

OBSERVACIÓN: ESTA DOCUMENTACIÓN GRÁFICA ES MERAMENTE INFORMATIVA Y NO GENERA NINGÚN VÍNCULO CONTRACTUAL

PROYECTO: SET MUDEJAR PROMOTORES