



PLANTA GENERAL

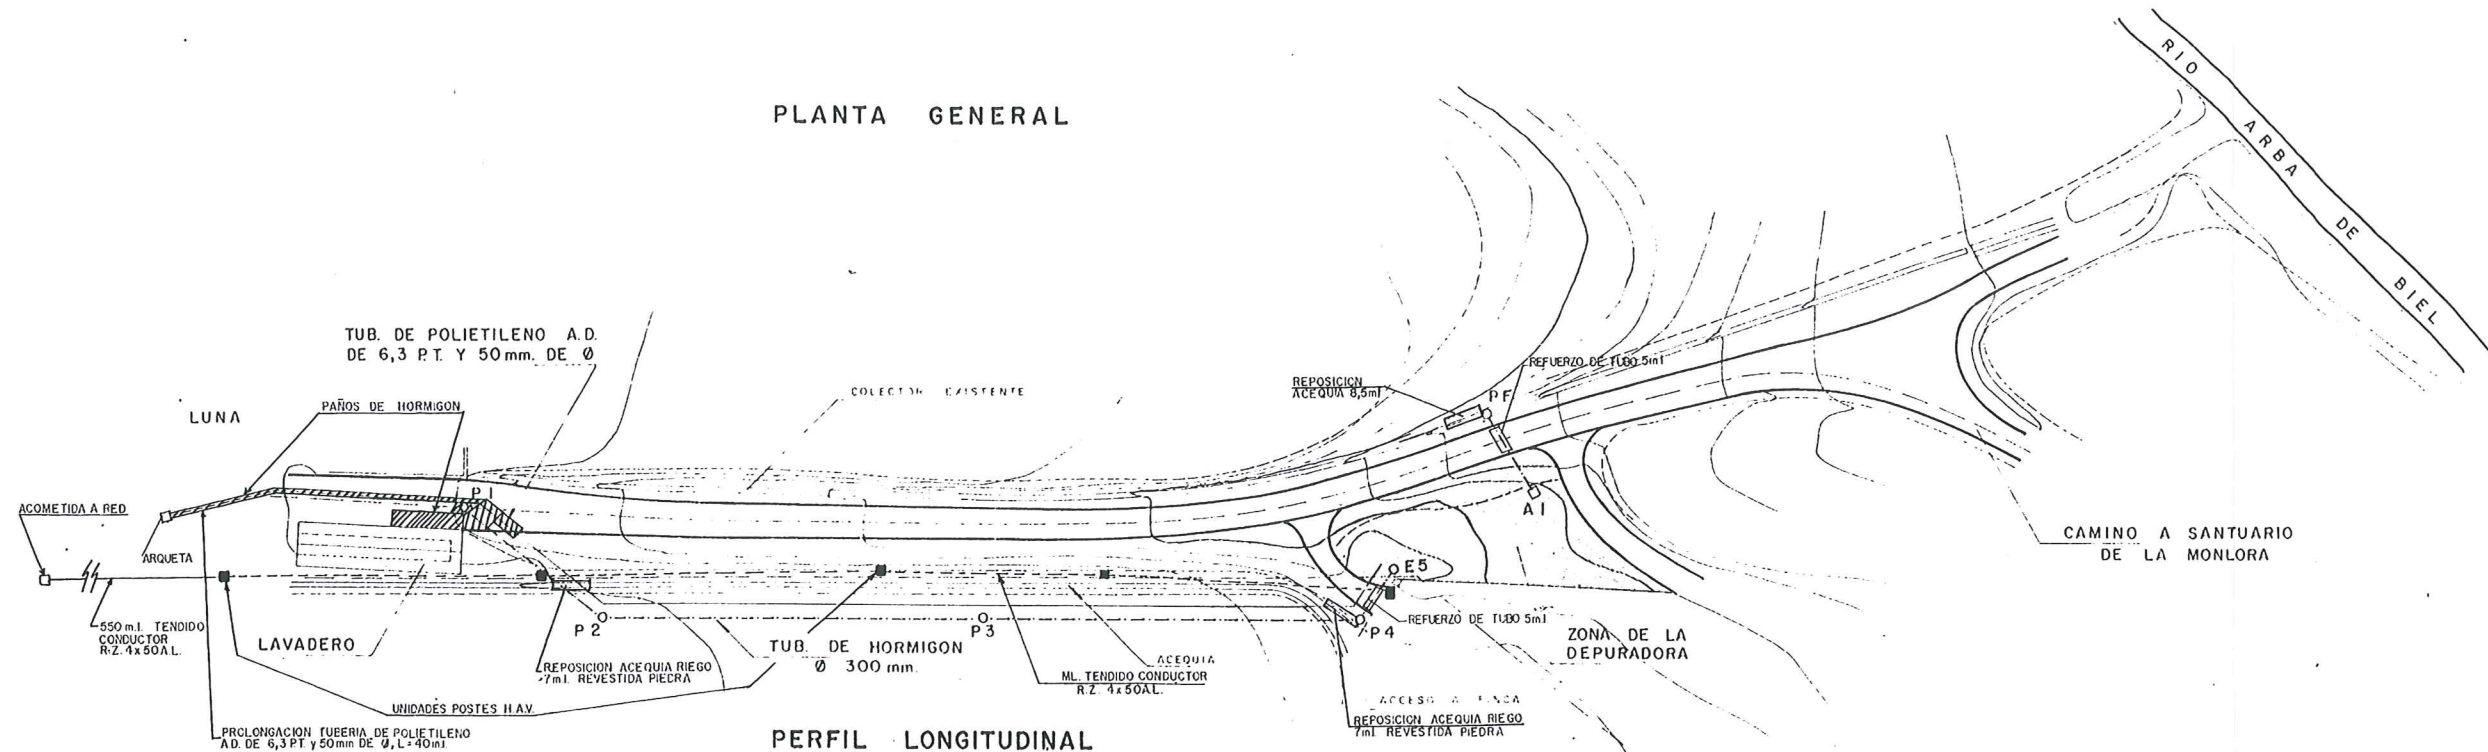


PERFIL LONGITUDINAL

ESCALA VERTICAL 1:50
HORIZONTAL 1:500

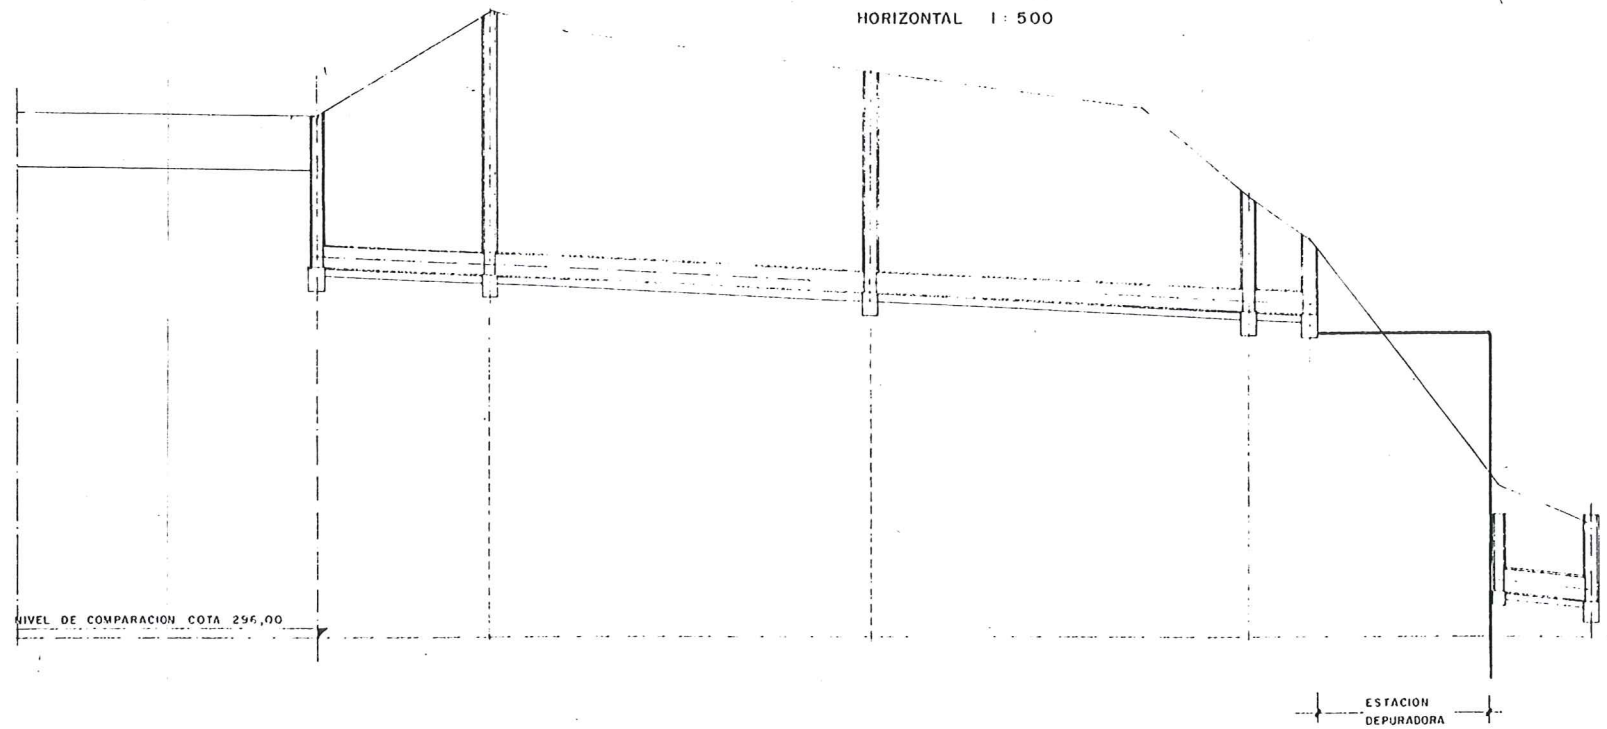


PROFUNDIDAD FONDO TUBERIA										
PROFUNDIDAD DE ZANJA	1,070									
COTA DE RASANTE	302,533	302,533	304,325	303,474	301,800	301,272	297,500	297,500	297,500	297,500
COTA FONDO DE TUBERIA		300,533	300,818	300,568	300,318	300,276	296,500	296,500	296,500	296,500
COTA FONDO DE ZANJA	302,233	300,783	300,688	300,418	300,168	300,123	296,350	296,350	296,350	296,350
DISTANCIA PARCIAL	0	40	23	50	50	8	0	12	12	12
DISTANCIA A ORIGEN	0	40	63	113	163	171	171	183	183	183
PERFIL TRANSVERSAL	A0	P1	P2	P3	P4	P5	A1	P.F.		

PLANTA DEFINITIVA

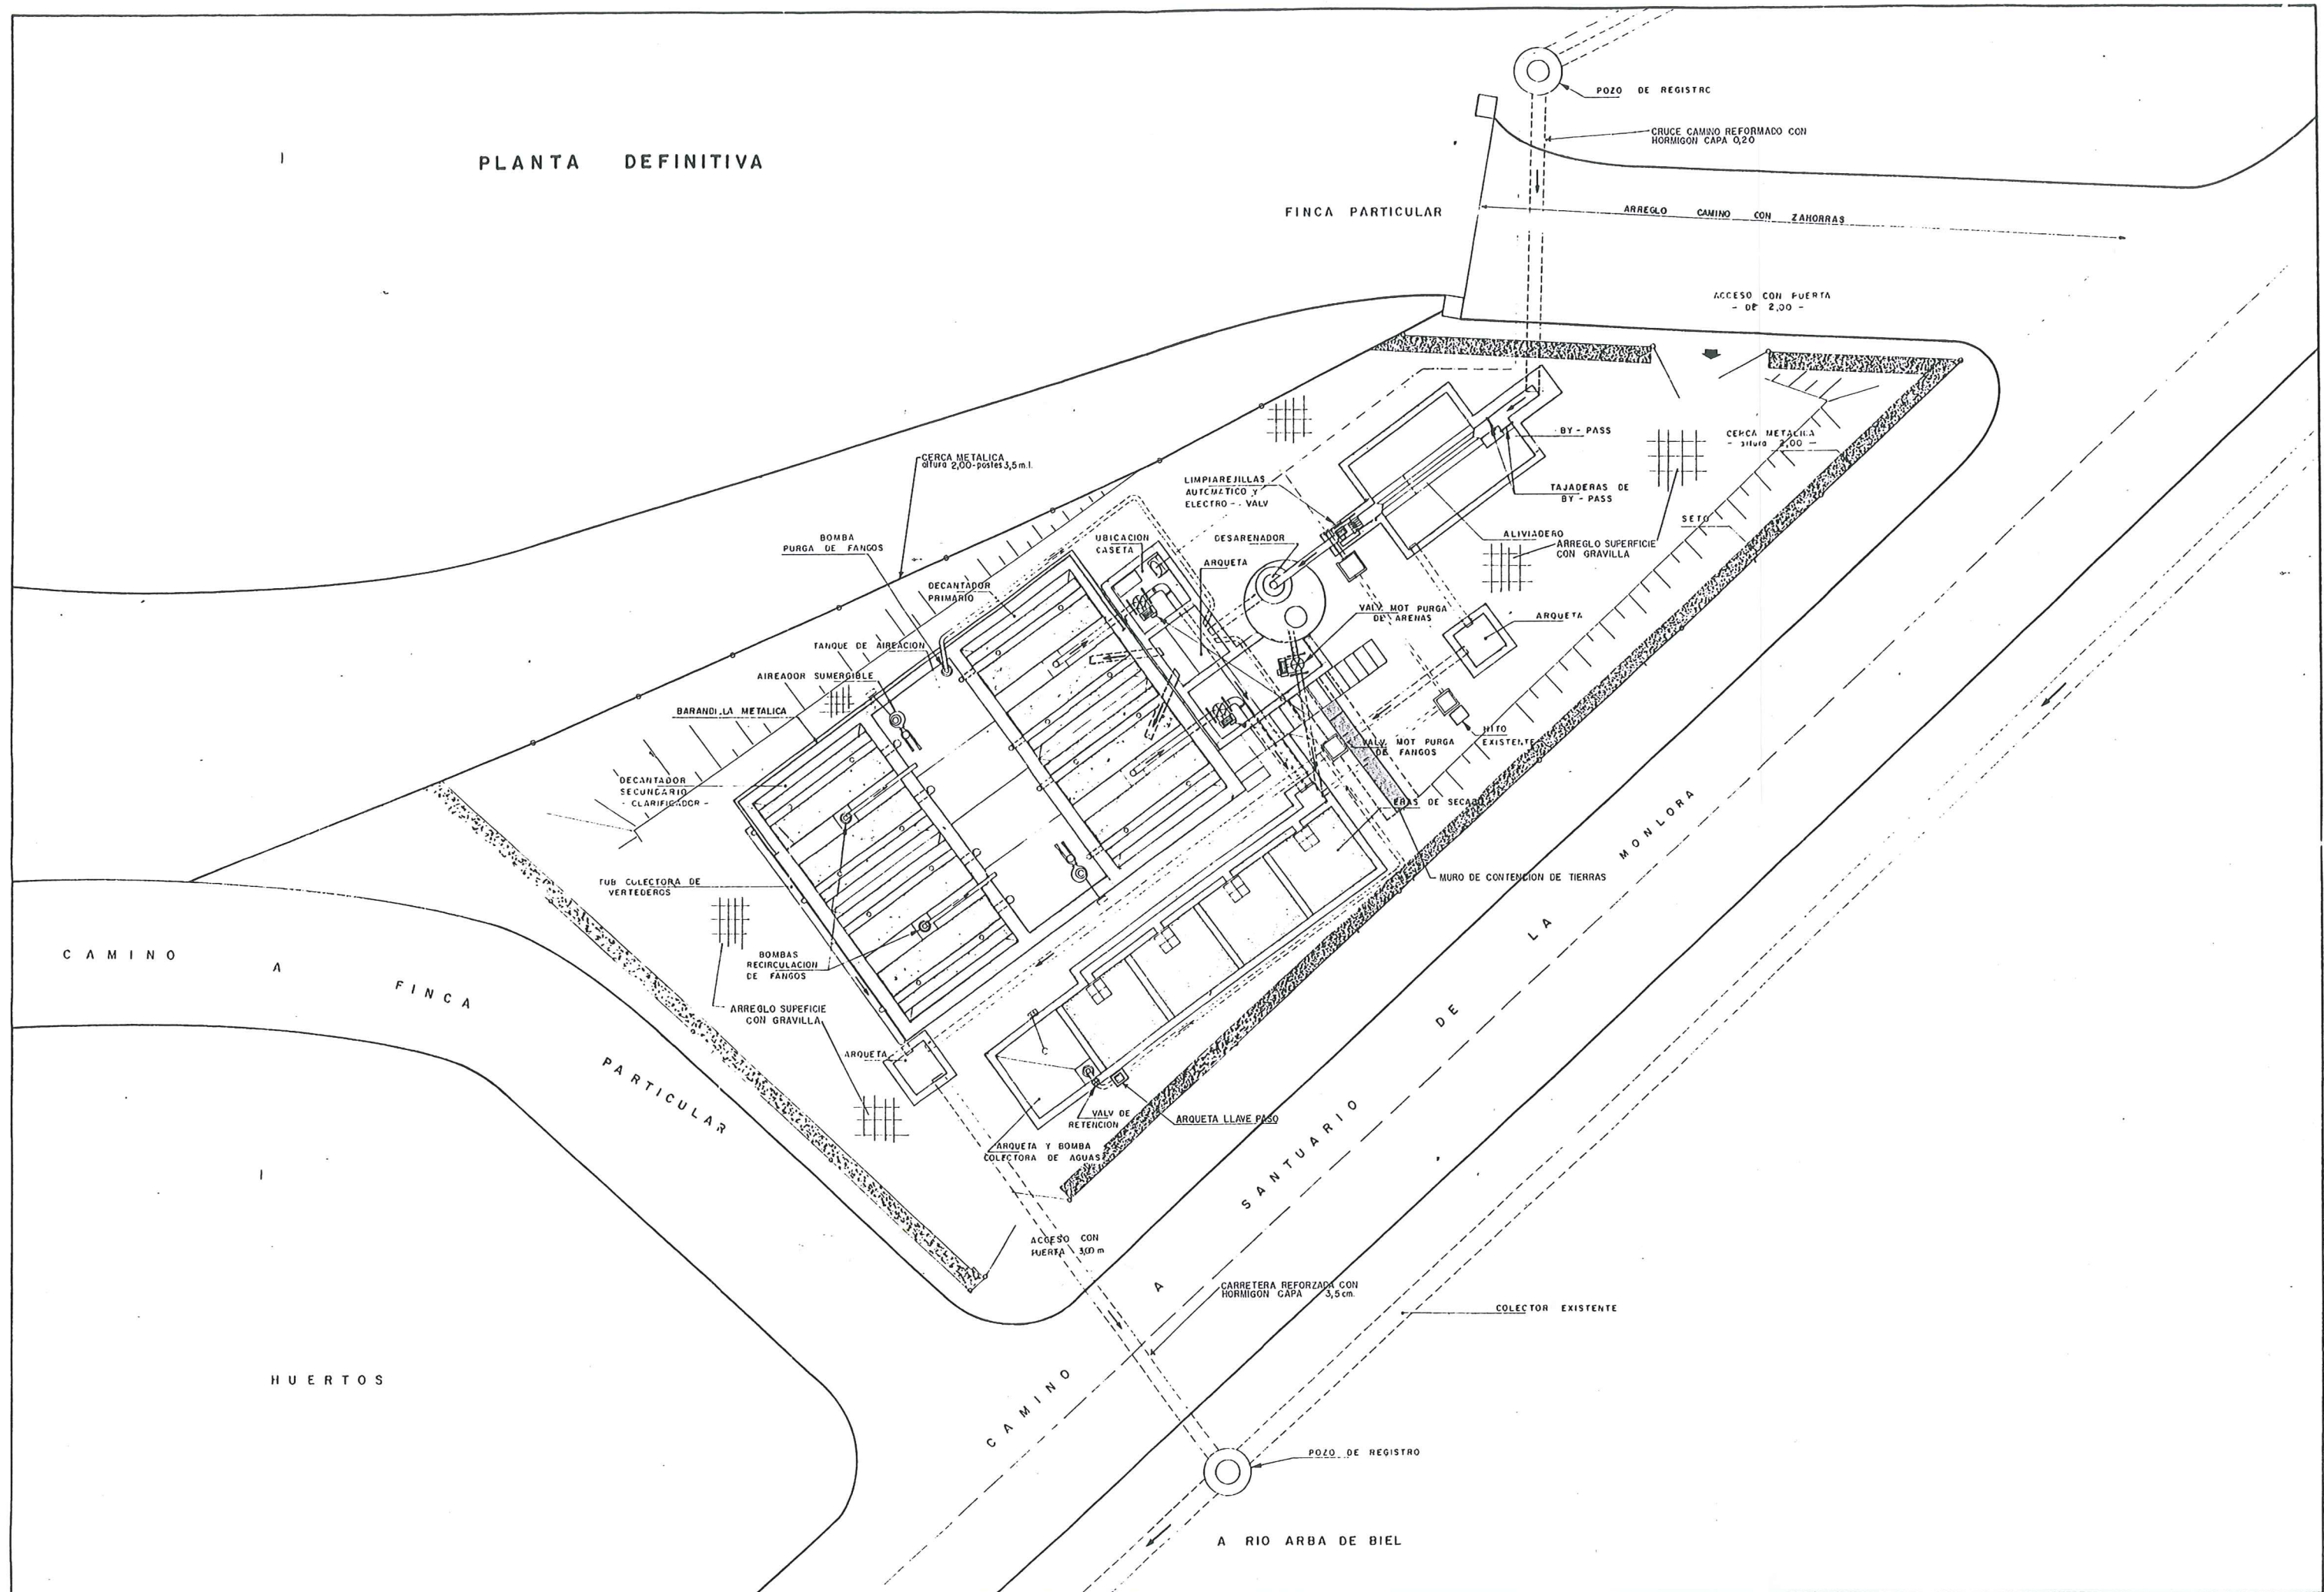


 DIPUTACION GENERAL DE ARAGON	DEPARTAMENTO DE ORDENACION TERRITORIAL, OBRAS PUBLICAS Y TRANSPORTES DIRECCION GENERAL DE OBRAS HIDRAULICAS	PROYECTO DE LIQUIDACION PROVISIONAL DE LA DEPURADORA DE AGUAS RESIDUALES EN LUNA MODIFICACION Nº1	CLAVE 13.L. 20.	EL INGENIERO DIRECTOR DE LAS OBRAS MANUEL ALLENDE ALVAREZ	EXAMINADO EL INGENIERO JEFE DEL SERVICIO ANTONIO ORTEGA CORDOVIN	ESCALAS 1/75 ORIGINALES	CONFORME EL CONTRATISTA MARCO EBRO, S. A.	SUSTITUYE A SUSTITUIDO POR	Nº DE PLANO 1 - 2	SIGNACION PLANTA DEFINITIVA	FECHA 5 / 92 PAGINA
--	--	---	--------------------	--	---	-------------------------------	--	-------------------------------	----------------------	--------------------------------	---------------------------


PLANTA
ESCALA 1:50

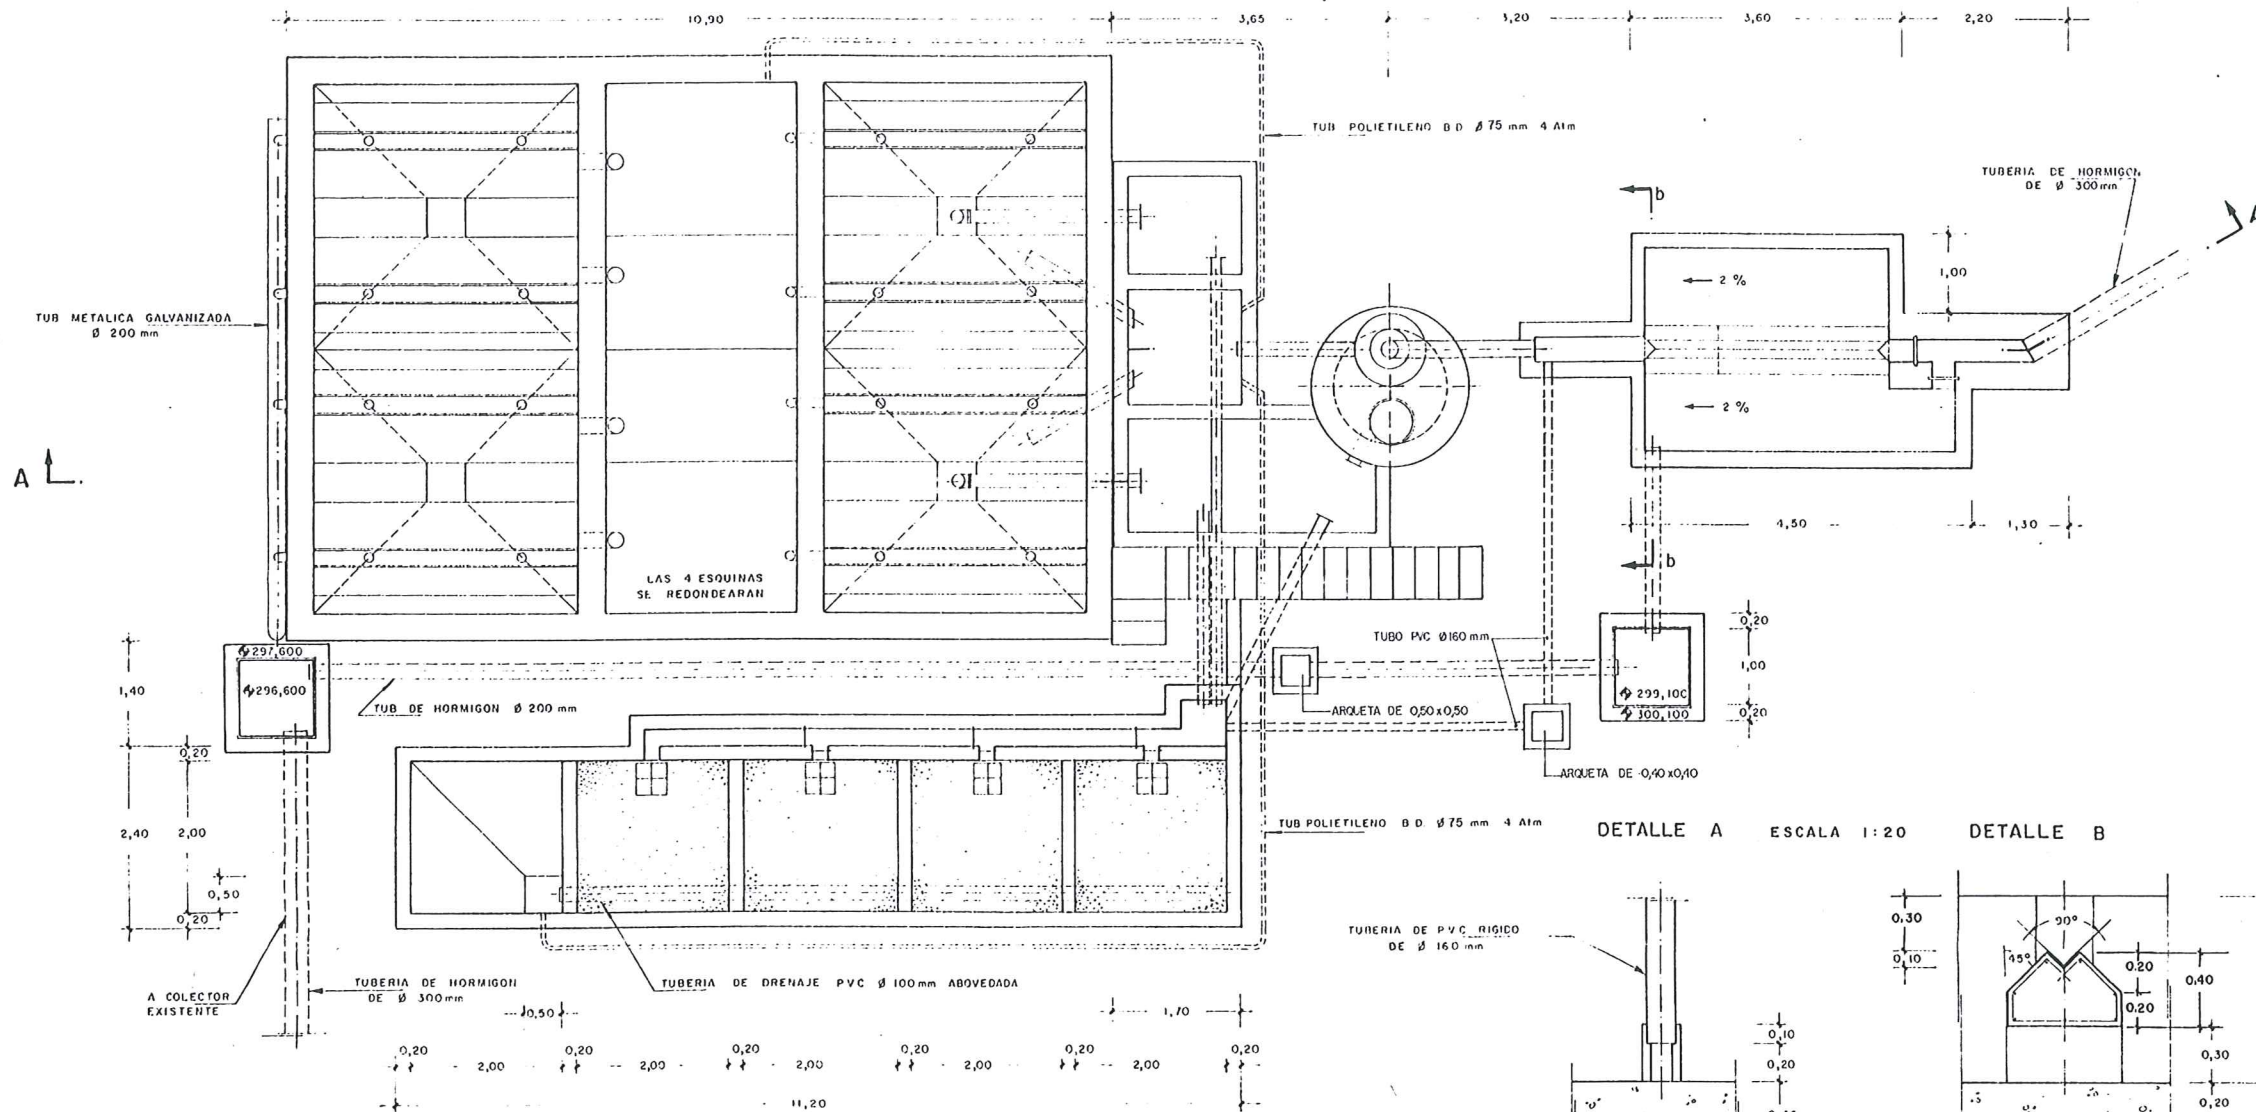


DETALLE DESARENADOR
ESCALA 1:25

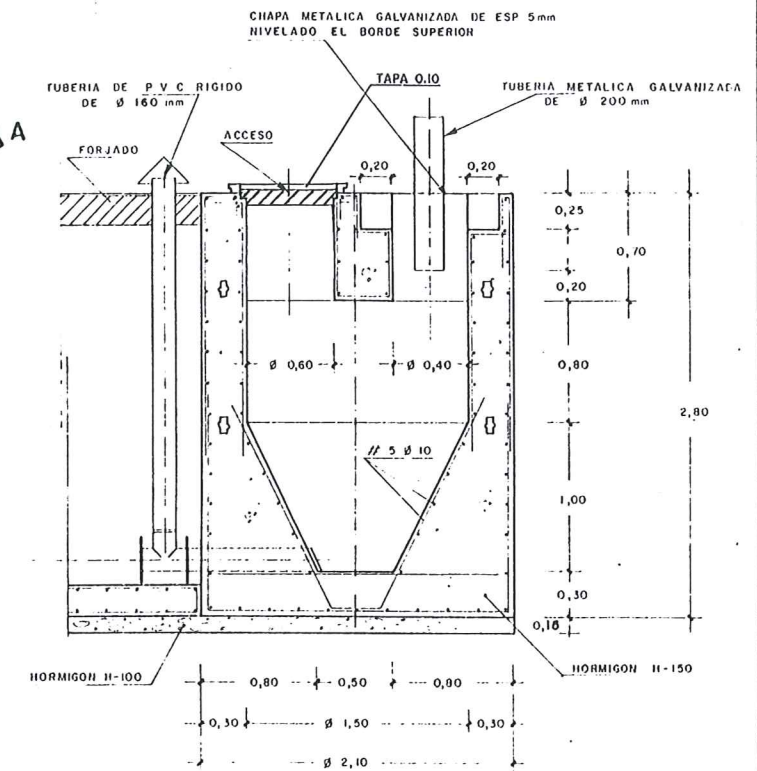

SECCION LONGITUDINAL A-A

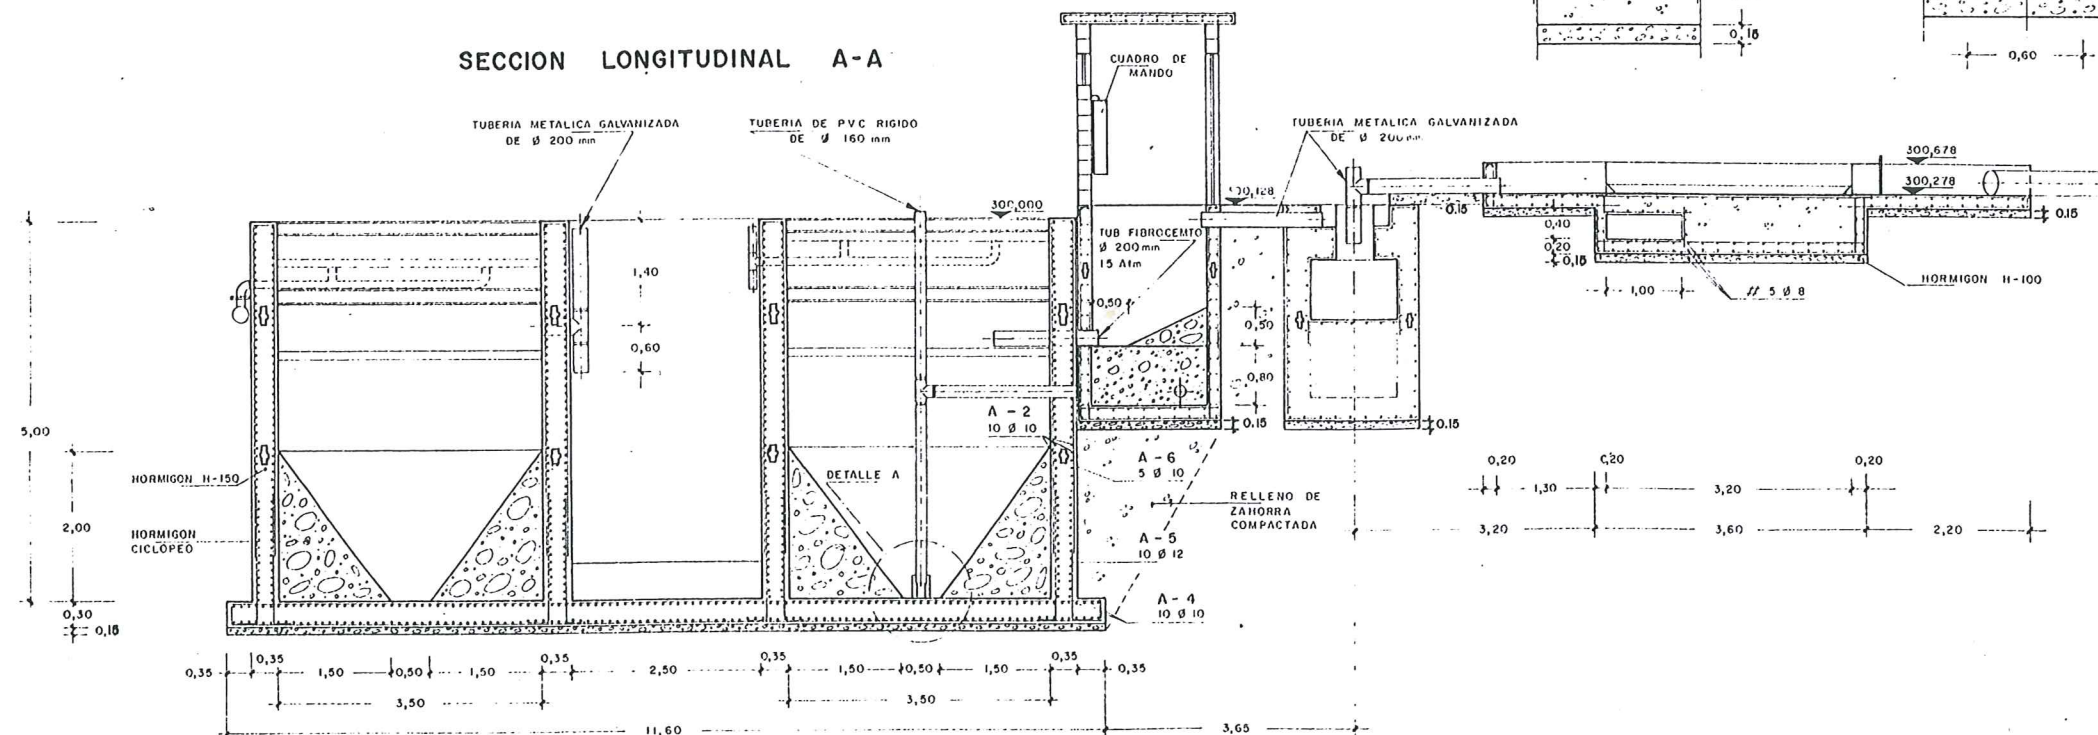


SECCION TRANSVERSAL b-b

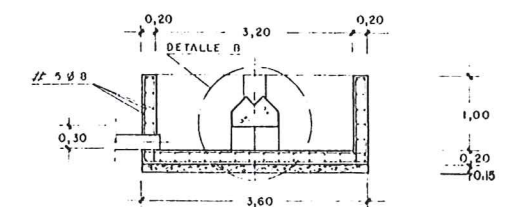

CARACTERISTICAS DE MATERIALES Y EJECUCION


MATERIAL ACERO AEH - 400 N
HORMIGON H - 150
NIVEL DE CONTROL / COEFICIENTE DE PONDERACION
ACERO NORMAL / 1.15
HORMIGON NORMAL / 1.50
EJECUCION NORMAL / 1.50
RECUBRIMIENTO DE ARMADURAS 3 cm.
TAMAÑO MAXIMO DEL ARIDO 20 mm.
CEMENTO P-350
CONSISTENCIA / ASIENTO EN CONO DE "ABRAMS"
PLASTICA / 3-5 cm.
RESISTENCIA A 7 DIAS 65 %

E $\rightarrow$ D $\rightarrow$ C $\rightarrow$

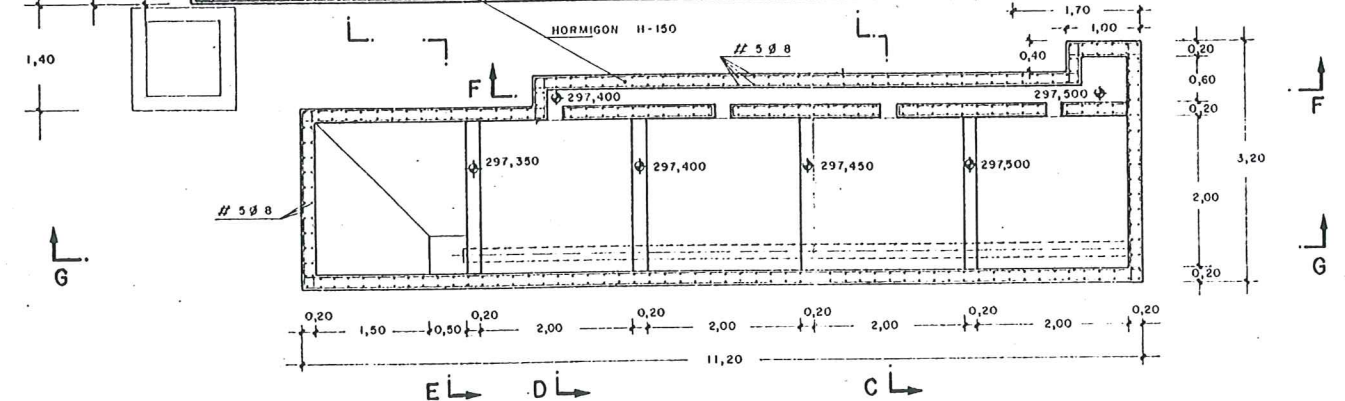


SECCION LONGITUDINAL F-F


SECCION LONGITUDINAL G-G

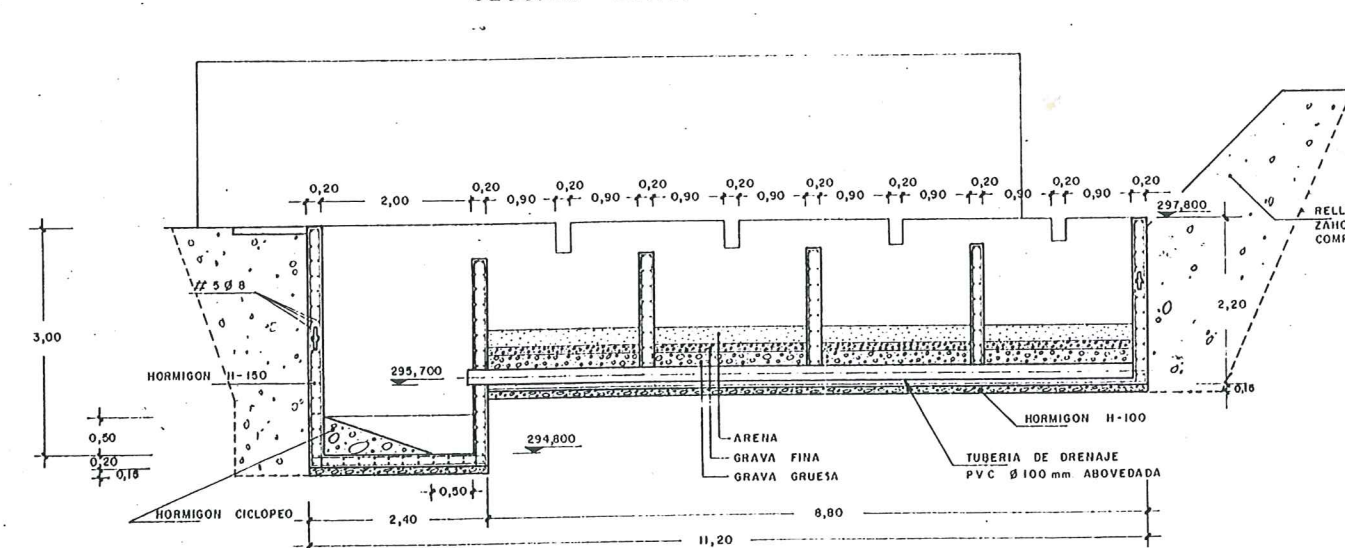


SECCION TRANSVERSAL C-C

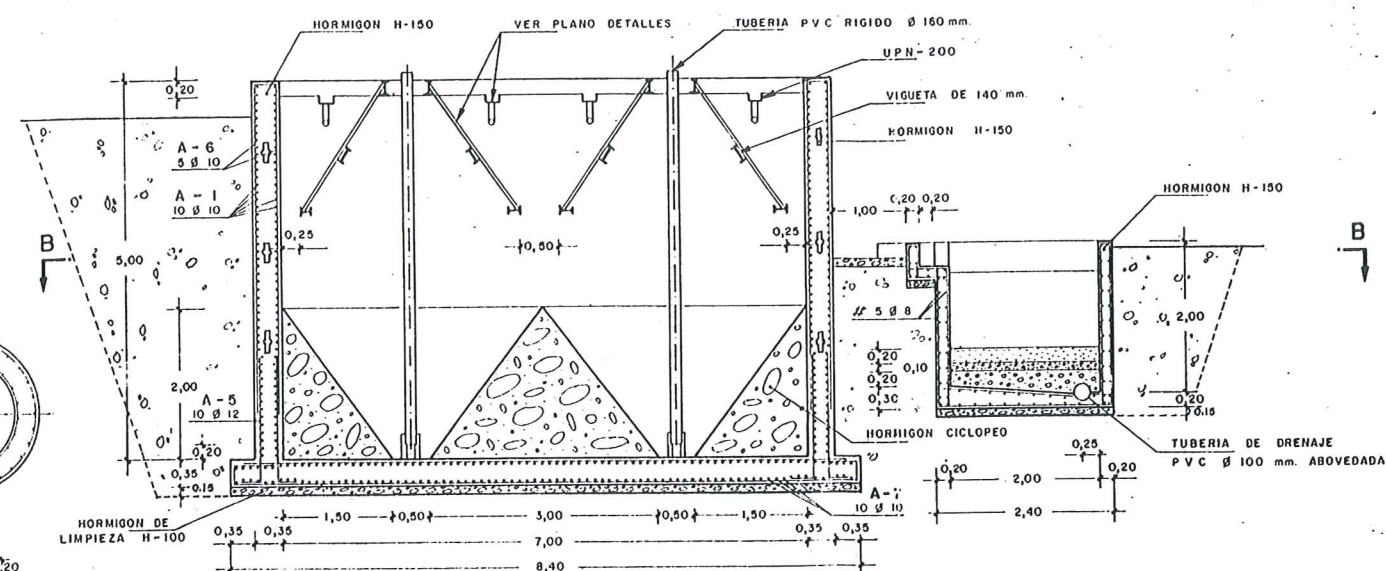


SECCION TRANSVERSAL D - D

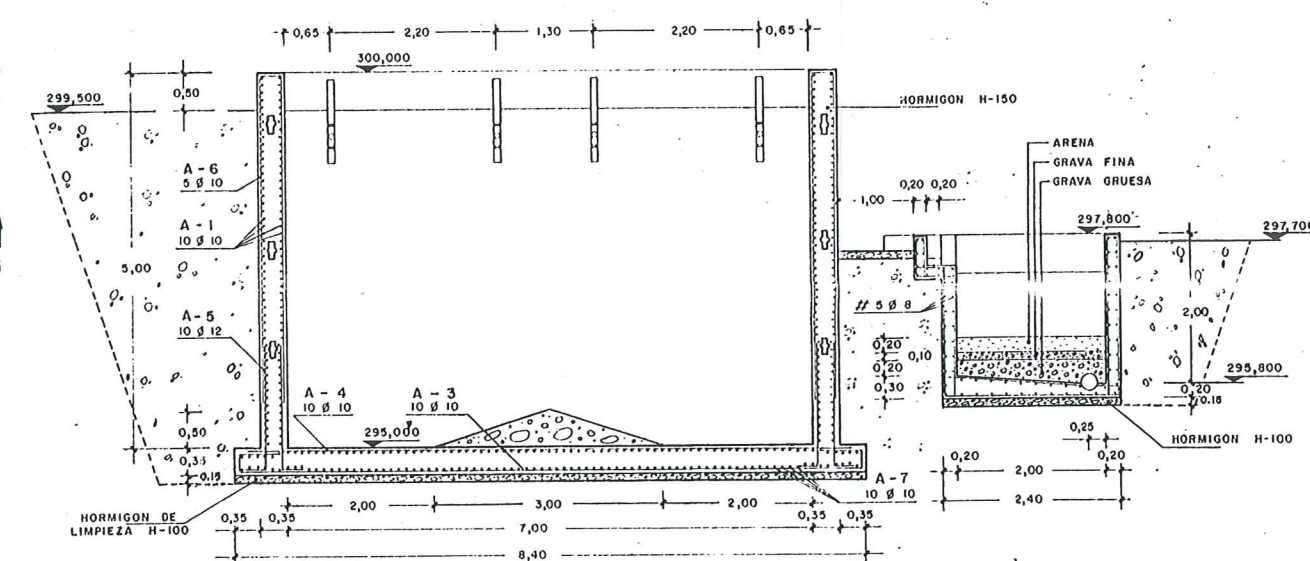


SECCION TRANSVERSAL E-E


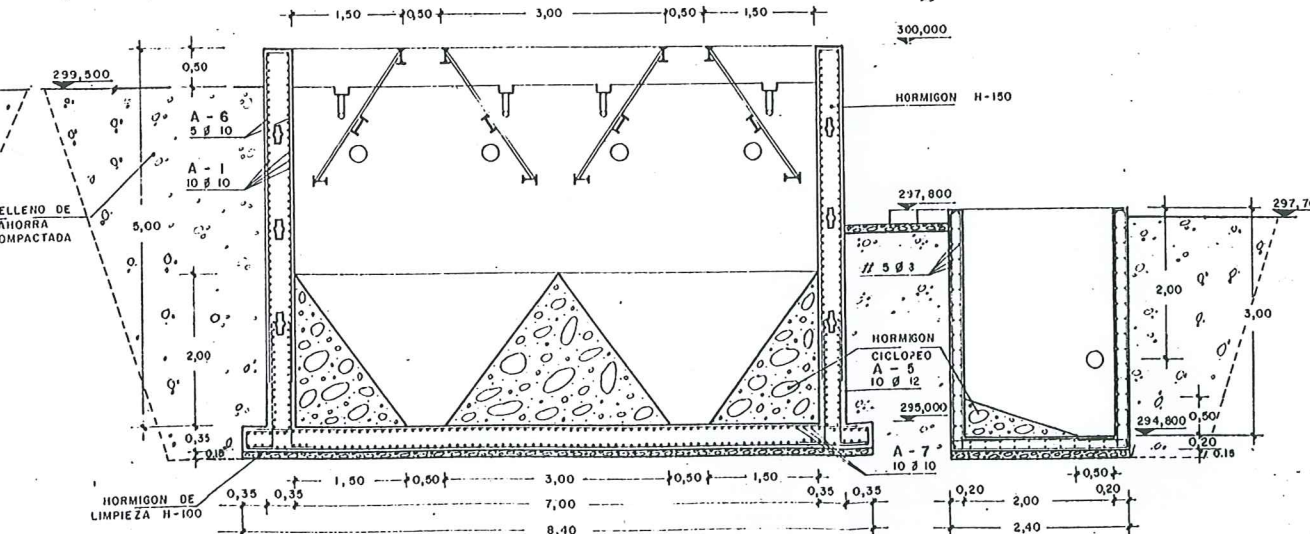


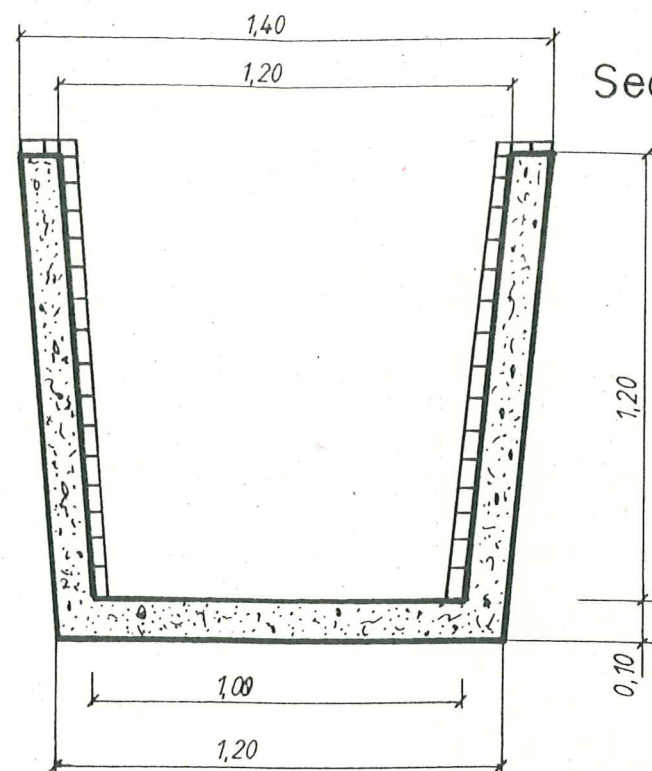


Sección Acequia Revestida Piedra

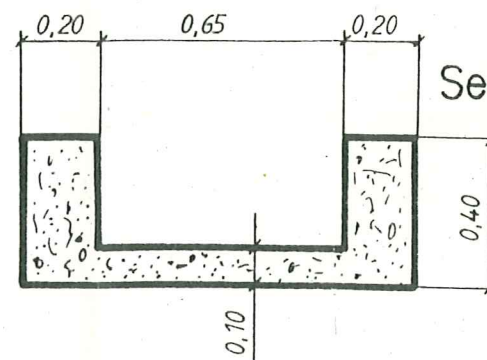

Sección Cuneta

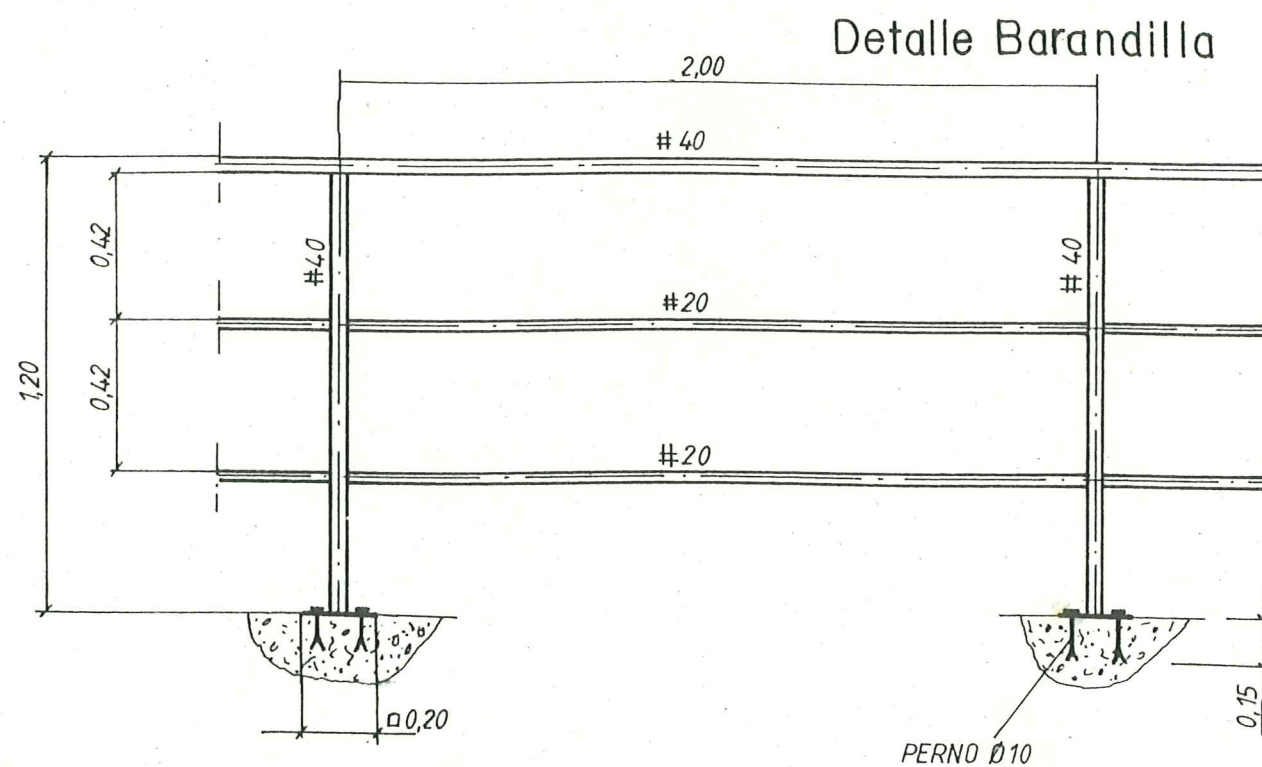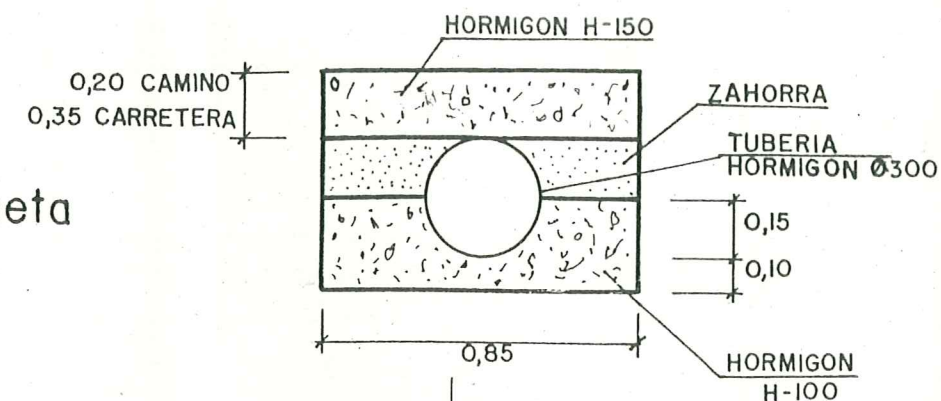

Detalle Barandilla

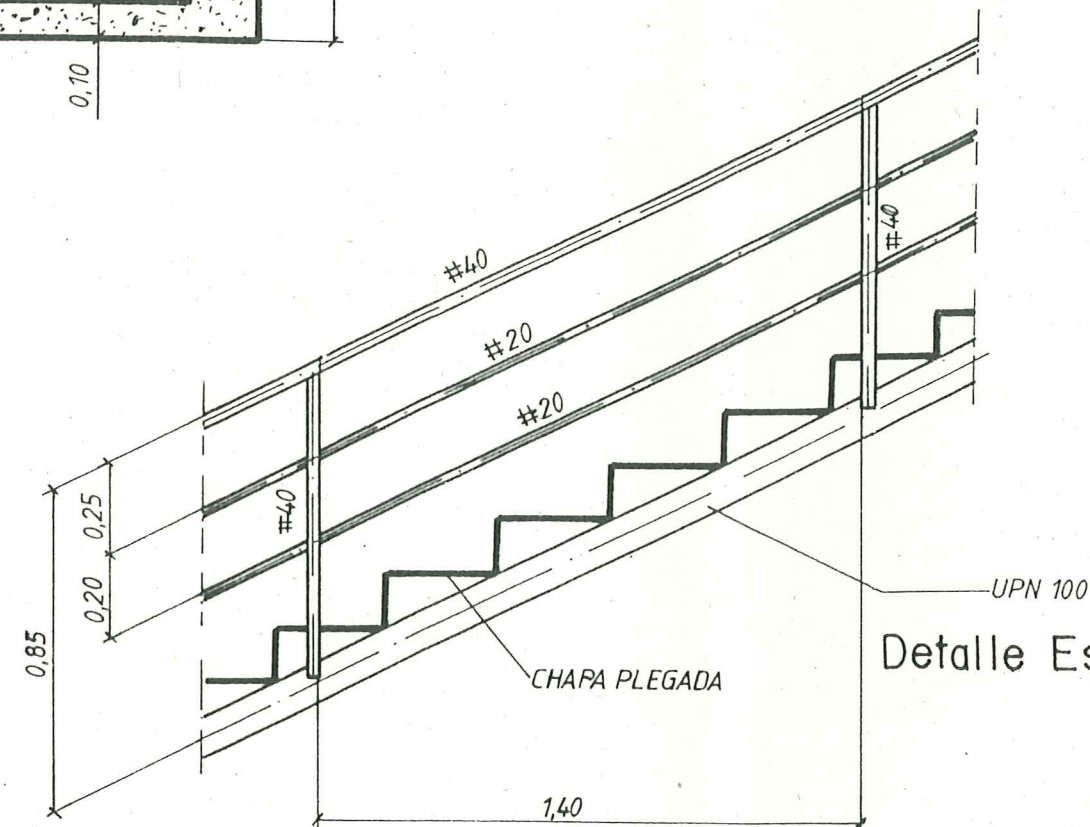

Detalle Escalera



Detalle Junta 15cm