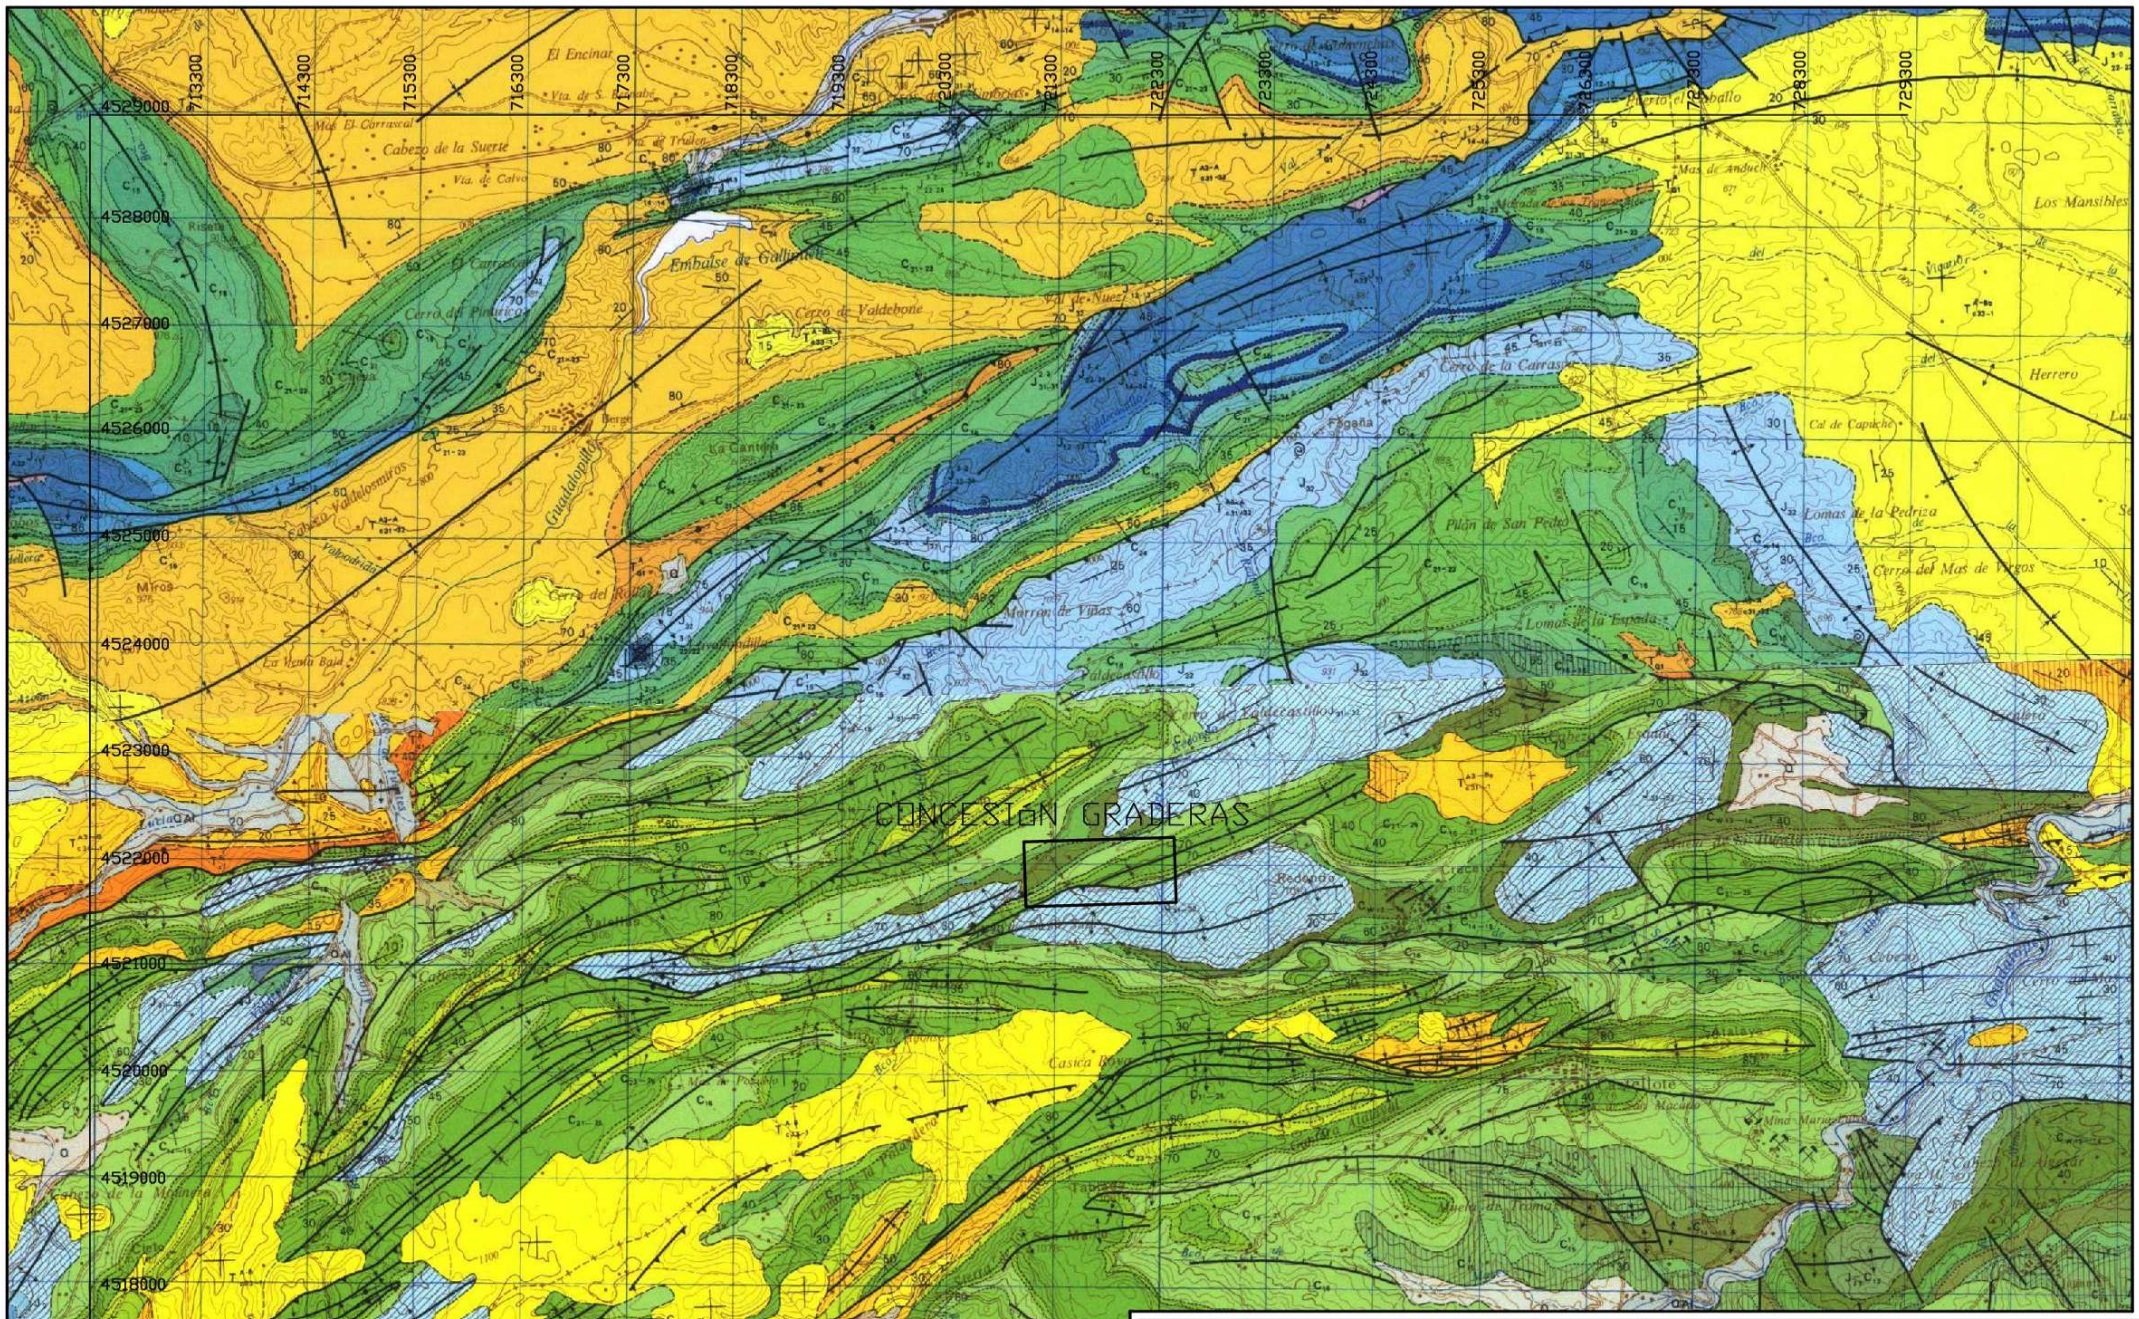

PETICIONARIO

PAMESA cerámica

PROYECTO

PLAN DE RESTAURACIÓN DEL PROYECTO DE EXPLOTACIÓN EN LA CONCESIÓN "GRADERAS II"Nº 6113. EN LOS T.M DE CASTELLOTE Y SENO (TERUEL)

DESIGNACIÓN DEL PLANO

SITUACIÓN DE LA CONCESIÓN SOBRE PLANO GEOLÓGICO

LA I.T. DE MINAS	EL GEÓLOGO	EL DIBUJANTE
Fdo. Susana Tejada Rascón	Fdo. José Miguel Aranda Alcolea	Fdo. Emilio Nieto Soriano

Nº PLANO 2

FECHA Noviembre 2022

ESCALA 1:50.000

0 500 1000 1500 2000 m