


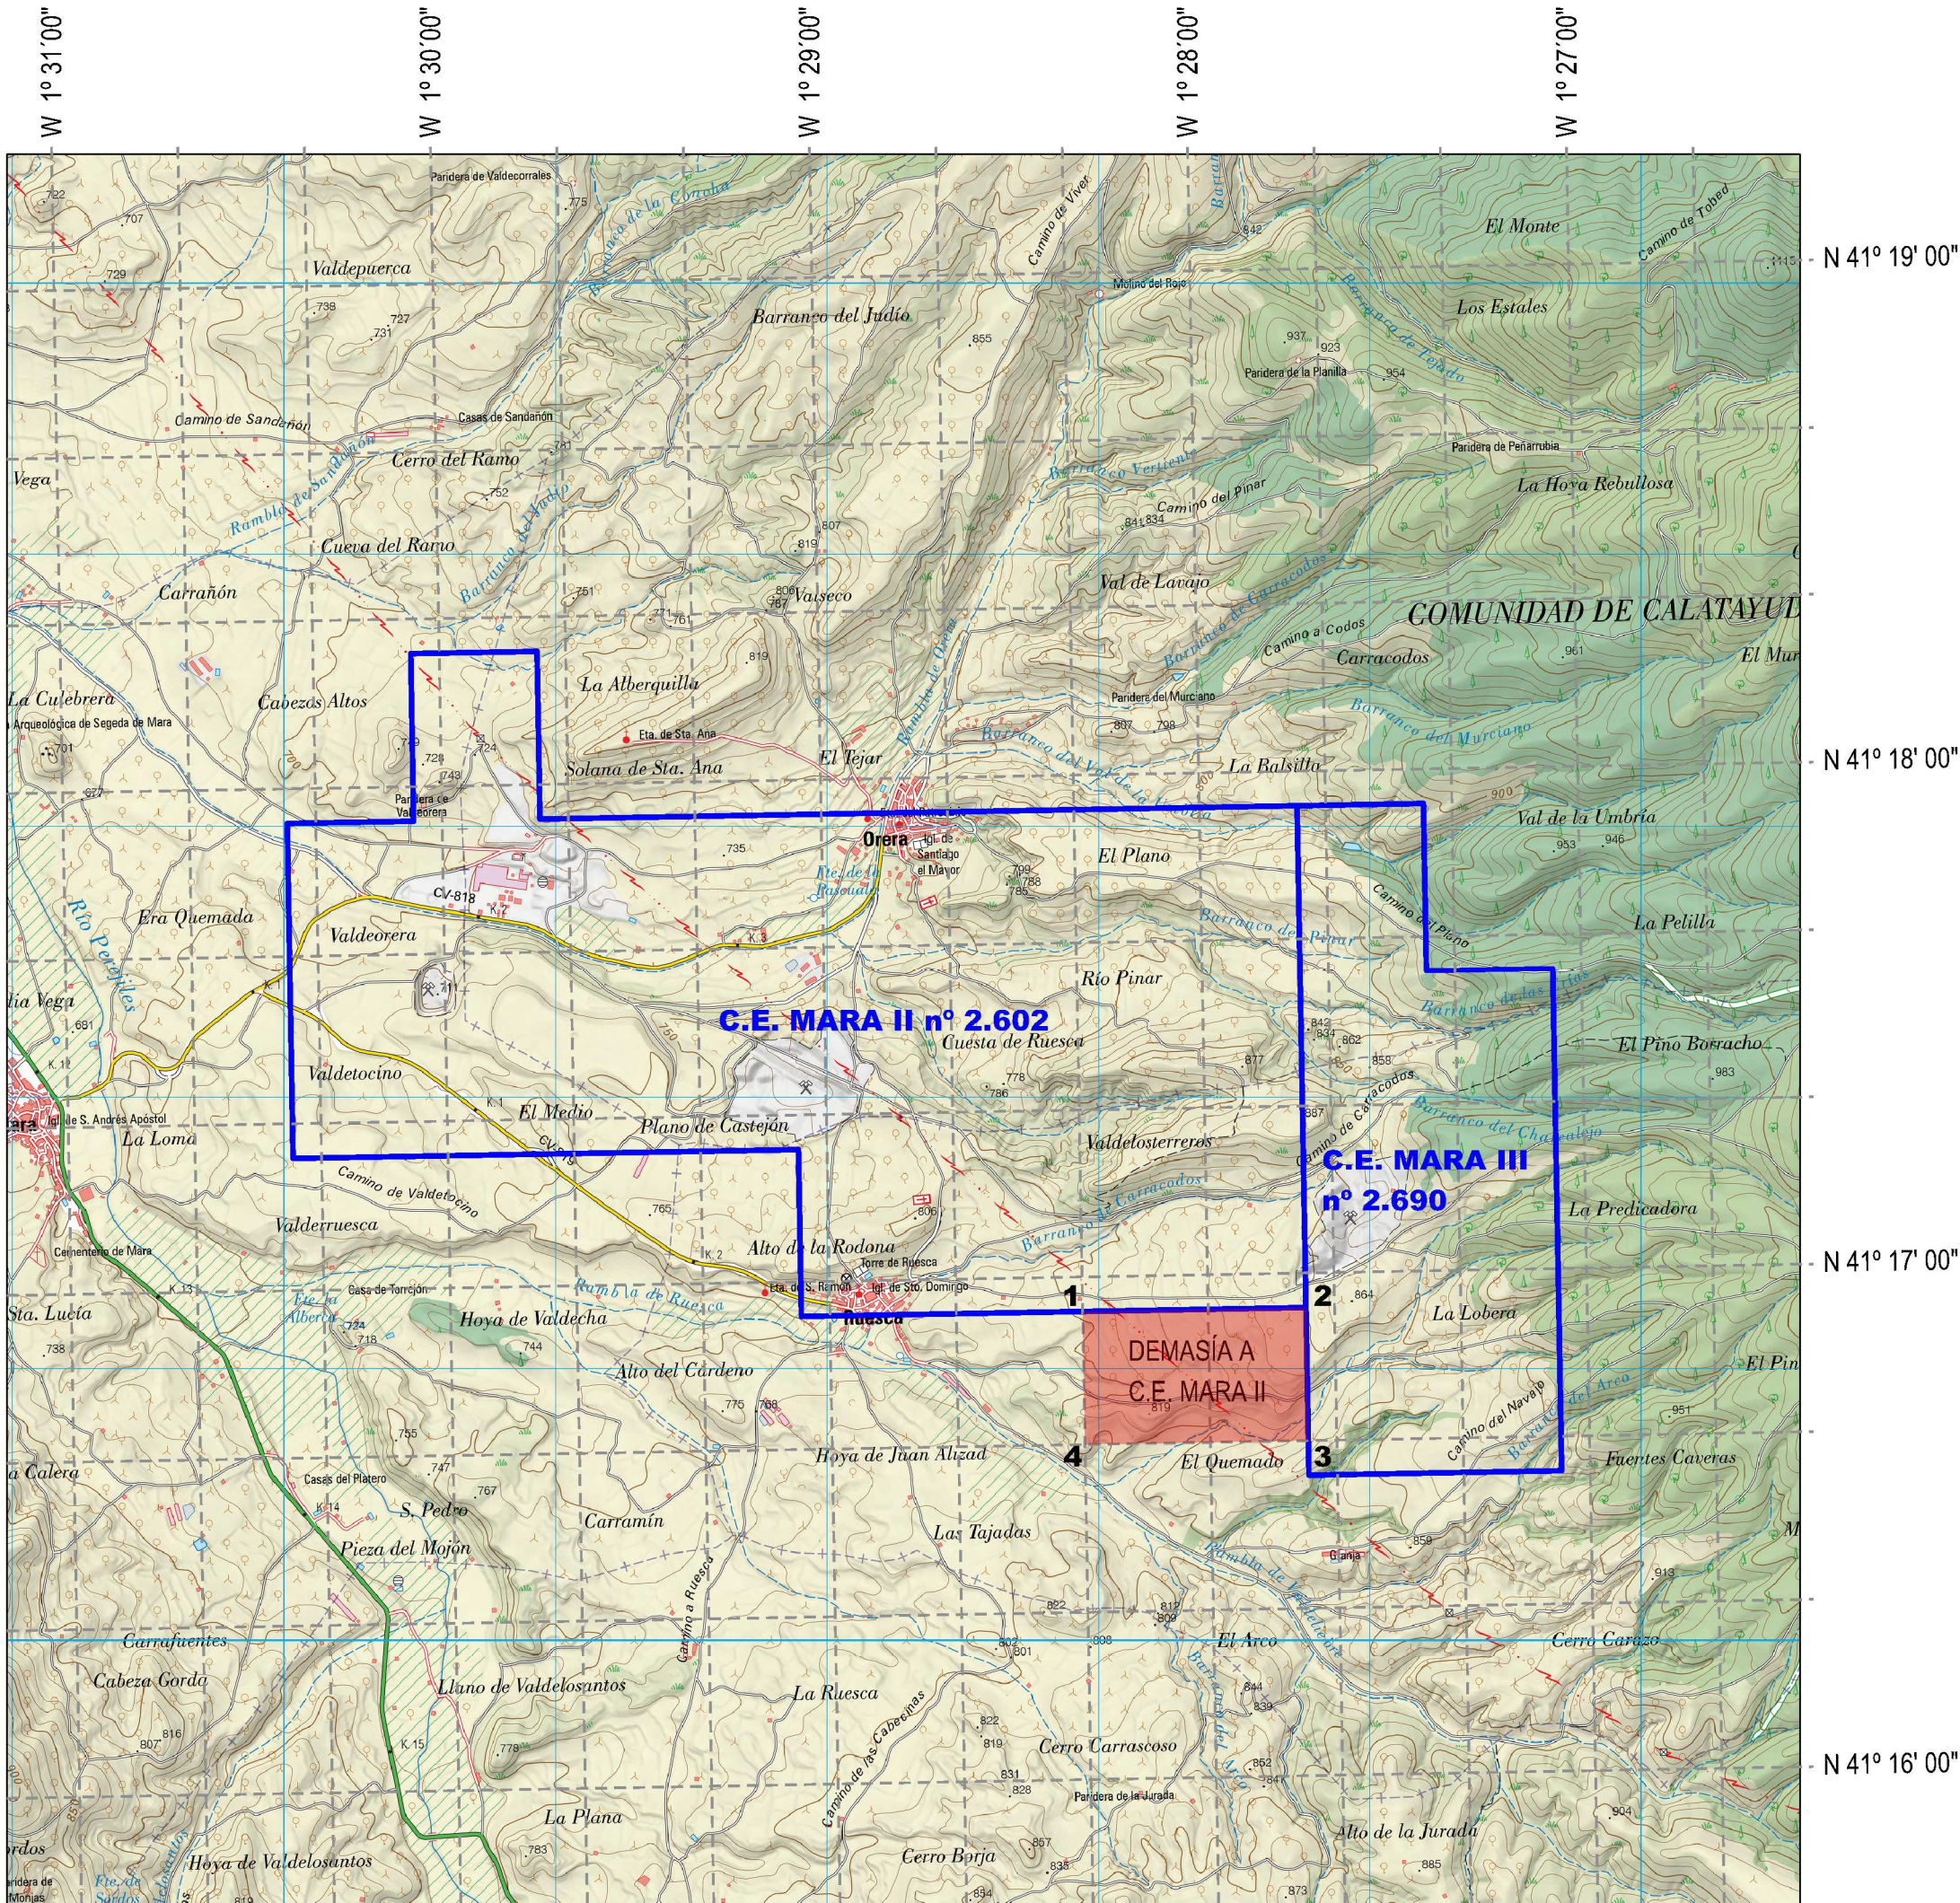

**DEMARCACIÓN DEMASÍA SOLICITADA  
A C.E. MARA II nº 2.602**

**COORDENADAS GEOGRÁFICAS  
ETRS89 HUSO 30**

| VÉRTICE | LONGITUD (W)  | LATITUD (N)    |
|---------|---------------|----------------|
| 1       | 1° 28' 20,00" | 41° 16' 55,87" |
| 2       | 1° 27' 44,52" | 41° 16' 55,87" |
| 3       | 1° 27' 44,52" | 41° 16' 40,00" |
| 4       | 1° 28' 20,00" | 41° 16' 40,00" |

**COORDENADAS UTM  
ETRS89 HUSO 30**

| VÉRTICE | X          | Y            |
|---------|------------|--------------|
| 1       | 627.940,90 | 4.571.209,01 |
| 2       | 628.766,38 | 4.571.223,53 |
| 3       | 628.775,03 | 4.570.733,90 |
| 4       | 627.949,52 | 4.570.719,33 |

- Demasia Solicitada  
a C.E. MARA II nº 2.602
- Cuadrícula minera  
en coordenadas ETRS89 HUSO 30



ESCALA

1:25.000

PLANO DE DEMARCACIÓN  
SOLICITUD DEMASÍA  
A C.E. MARA II nº 2.602

Fecha  
OCTUBRE-2025

Realizado  
S.A.M.C.A.

Nº plano proyecto

---