



HOJA DE CONTROL DE FIRMAS ELECTRÓNICAS

COLEGIO OFICIAL DE INGENIEROS INDUSTRIALES DE ARAGÓN Y LA RIOJA
 Nº. Colegiado.: 0002207
 DAVID GAVIN ASSO
 VISADO Nº. VD04399-25A
 DE FECHA: 27/10/2025
E-VISADO

ANEXO A
 VD02880-25A

Instituciones

Firma institución:

Firma institución:

Firma institución:

Firma institución:

Ingenieros

Nombre:

Colegio:

Número colegiado/a:

Firma colegiado/a:

18039234N
 DAVID GAVIN
 (C:Q5070003H)

Digitally signed by 18039234N DAVID GAVIN (C:Q5070003H)
 DN: cn=18039234N DAVID GAVIN (C:Q5070003H), givenName=DAVID, sn=GAVIN ASSO, serialNumber=IDCES-18039234N, 2.5.4.97=vATES-Q5070003H, ou=INGENIERO INDUSTRIAL, ou=INGENIERO INDUSTRIAL, o=COLEGIO INGENIEROS INDUSTRIALES DE ARAGON Y LA RIOJA, c=ES
 Date: 2025.10.22 13:16:22 +02'00'

Nombre:

Colegio:

Número colegiado/a:

Firma colegiado/a:

Nombre:

Colegio:

Número colegiado/a:

Firma colegiado/a:

Nombre:

Colegio:

Número colegiado/a:

Firma colegiado/a:

Nombre:

Colegio:

Número colegiado/a:

Firma colegiado/a:

Nombre:

Colegio:

Número colegiado/a:

Firma colegiado/a:



ADENDA AL PROYECTO REFUNDIDO

**PARQUE EÓLICO
"LA MUELA III MODIFICACIÓN"**

POR CAMBIO DE POLIGONAL

**EN EL TÉRMINO MUNICIPAL DE LA MUELA
(PROVINCIA DE ZARAGOZA)**



EGP CODE

GRE.EEC.R.99.ES.W

PAGE

3 di/of 8

COLEGIO OFICIAL DE INGENIEROS INDUSTRIALES DE ARAGON Y LA RIOJA

Nº.Colegiado.: 0002207
 DAVID GAVIN ASSO
 VISADO Nº. : VD04399-25A
 DE FECHA : 27/10/2025

E-VISADO

ANEXO A
VD02880-25A

TITLE:

AVAILABLE LANGUAGE: EN

MEMORIA

ADENDA AL PROYECTO REFUNDIDO PARQUE EÓLICO LA MUELA III MODIFICACIÓN POR CAMBIO DE POLIGONAL

EN EL TÉRMINO MUNICIPAL DE LA MUELA (PROVINCIA DE ZARAGOZA)

File: DOC I_GRE.EEC.R.99.ES.W.18531.00.002.00_ADENDA PE LA MUELA III MODIFICACIÓN

REV.	DATE	DESCRIPTION	PREPARED	VERIFIED	APPROVED
00	10/2025		SATEL	SATEL	SATEL

EGP VALIDATION

Name (EGP)	A.Calvo / A.López	A.Rubio
COLLABORATORS	VERIFIED BY	VALIDATED BY

PROJECT / PLANT

P.E."LA MUELA III MODIFICACIÓN"

EGP CODE

GROUP	FUNCION	TYPE	ISSUER	COUNTRY	TEC	PLANT	SYSTEM	PROGRESSIVE	REVISION
GRE	EEC	R	99	ES	W	18532000	00	02	00

CLASSIFICATION

UTILIZATION SCOPE

This document is property of Enel Green Power S.p.A. It is strictly forbidden to reproduce this document, in whole or in part, and to provide to others any related information without the previous written consent by Enel Green Power S.p.A.



EGP CODE

GRE.EEC.R.99.ES.W 18532.00.002.00

PAGE

4 di/of 8

COLEGIO OFICIAL DE INGENIEROS INDUSTRIALES DE ARAGON Y LA RIOJA

Nº.Colegiado.: 0002207

DAVID GAVIN ASSO

VISADO Nº.: VD04399-25A

DE FECHA : 27/10/2025

E-VISADO

ANEXO A

VD02880-25A

INDEX

1. ANTECEDENTES	5
2. OBJETO	6
3. PROPONENTE Y PROMOTOR.....	6
4. MODIFICACIÓN DE LA POLIGONAL DEL PROYECTO	7
5. CONCLUSIONES.....	8

1. ANTECEDENTES

Eólica Valle del Ebro, S.A., con domicilio en C/Doctor Joaquín Aznar Molina, 2, 50002, Zaragoza, ha proyectado la repotenciación del Parque Eólico "La Muela III", en el Término Municipal de La Muela (Zaragoza).

El presente proyecto contempla la modificación sustancial del Parque Eólico "La Muela III Modificación", exponiendo en el mismo las modificaciones del proyecto, el estudio, descripción y cálculo de las obras e instalaciones necesarias para llevar a cabo la repotenciación, mediante la sustitución de los actuales aerogeneradores por un aerogenerador de mayor potencia y el desmantelamiento de las infraestructuras internas del parque.

Los antecedentes técnicos y administrativos del proyecto Parque Eólico "La Muela III Modificación", se exponen a continuación:

- Mediante resolución del 4 de Noviembre de 1997, del Departamento de Economía, Hacienda y Fomento, se autorizó el cambio de titularidad de derechos dimanantes de la aprobación del Plan Eólico Estratégico PARQUE EÓLICO ARAGON, AIE, siendo Eólica Valle del Ebro, S.A., la nueva titular del parque correspondiente al Parque Eólico La Muela III, y subrogándose en los derechos y obligaciones de Parque Eólico Aragón, AIE.
- Mediante resolución de 8 de Marzo de 1999, la Dirección General de Industria y comercio de Aragón concede la autorización administrativa de instalación eólica al Parque Eólico La Muela III, de 25 aerogeneradores de 660 kW de potencia cada uno.
- Con fecha 9 de enero de 2023 el proyecto Parque Eólico "La Muela III Modificación" en el Término Municipal de La Muela (Zaragoza) fue admitido a trámite por la Dirección General de Energía del Gobierno de Aragón dando traslado del mismo al Servicio Provincial de Industria de Zaragoza con número de expediente: G-Z-2023-006.
- Este proyecto ha sido subvencionado por los programas de concesión de ayudas a la inversión en la repotenciación de instalaciones eólicas, en la renovación tecnológica y medioambiental de minicentrales hidroeléctricas de hasta 10 MW y en instalaciones innovadoras de reciclaje de palas de aerogeneradores ("Programas Repotenciación Circular") del «Plan de Recuperación, Transformación y Resiliencia – Financiado por la Unión Europea–NextGenerationEU, mediante resolución de la Secretaria de Estado de Energía y Presidenta de E.P.E. Instituto para la Diversificación y Ahorro de la Energía (IDAE), M.P. el 24 de noviembre de 2023.
- El 29 de noviembre de 2023 el proyecto Parque Eólico "La Muela II Modificación" fue Publicado en el BOE.

En fecha 17 de mayo de 2024 ENEL GREEN POWER ESPAÑA. S.L. aporta proyecto modificado para poder cumplir el condicionado emitido por Defensa. Dicha modificación reduce los aerogeneradores de tamaño y potencia, por lo que con fecha 11 de junio de 2024 el promotor presenta declaración responsable en la que indica que el proyecto modificado aportado no supone una modificación sustancial del proyecto anterior.

El 30 de octubre de 2024 se obtiene la Resolución del Proyecto Modificado del Instituto Aragonés de Gestión Ambiental de fecha 30 de octubre de 2024, expediente INAGA/500306/01/2024/06920 con resultado, solo a efectos ambientales, favorable, emitiendo un condicionado.

En fecha 14 de agosto se presentó en el Servicio Provincial de Zaragoza el Proyecto Refundido del Parque Eólico "La Muela III Modificación" se tramitó con una poligonal común con el proyecto Refundido Parque eólico "La Muela II Modificación". Para subsanar esta situación se redacta la presente adenda, en la que se asigna al proyecto Refundido "La Muela III Modificación" una poligonal exclusiva e independiente, cuyos vértices se indican en el apartado 4, así como en los planos adjuntos.

2. OBJETO

La presente adenda al Proyecto Refundido Parque Eólico "La Muela III Modificación" tiene por objeto modificar la poligonal del proyecto, ajustándola a los nuevos vértices propuestos.

El Proyecto Refundido del Parque Eólico "La Muela III Modificación" se tramitó compartiendo una única poligonal con el proyecto Refundido "La Muela II Modificación". Para subsanar esta situación se redacta la presente adenda, en la que se asigna al proyecto Refundido "La Muela III Modificación" una poligonal exclusiva e independiente, cuyos vértices se indican en el apartado 4, así como en los planos adjuntos.

3. PROPONENTE Y PROMOTOR

La entidad titular de la instalación eólica objeto del presente documento es:

EÓLICA VALLE DEL EBRO, S.A.**Con domicilio social:**

C/ Doctor Joaquín Aznar Molina, 2
50002-Zaragoza
CIF A- 50662014

Y domicilio a efectos de notificaciones:

C/ Doctor Joaquín Aznar Molina 2
50002 ZARAGOZA

4. MODIFICACIÓN DE LA POLIGONAL DEL PROYECTO

El Parque Eólico "La Muela III Modificación" cuenta con una poligonal que fue tramitada de forma compartida con el proyecto refundido "La Muela II Modificación". Mediante la presente adenda, se modifica dicha delimitación, asignándole una poligonal exclusiva de acuerdo con los nuevos vértices que se especifican.

A continuación, se detallan las coordenadas UTM 30 (Huso 30 Norte, ETRS89) de ambas poligonales:

- ✓ En la Tabla 1 se muestra la poligonal original compartida por ambos parques:

UTM (ETRS89, Huso 30)		
Núm. Vértice	X	Y
V1	652.518	4.610.085
V2	652.040	4.609.183
V3	654.102	4.603.412
V4	654.302	4.603.542
V5	654.260	4.603.988
V6	654.337	4.603.995
V7	654.161	4.605.065
V8	654.892	4.604.190
V9	655.292	4.604.190
V10	655.981	4.604.640
V11	656.325	4.605.393
V12	655.466	4.607.431
V13	655.811	4.607.950
V14	655.567	4.608.110
V15	655.323	4.607.767
V16	654.894	4.608.788
V17	654.254	4.609.138
V18	653.541	4.609.330
V19	653.410	4.609.598

Tabla 1 - Antiguas coordenadas de poligonal

- ✓ En la Tabla 2 la **nueva poligonal**, exclusiva, asignada a este proyecto.

UTM (ETRS89, Huso 30)		
Núm. Vértice	X	Y
V1	653.466	4.605.194
V2	652.824	4.606.986
V3	652.646	4.606.982
V4	652.539	4.607.239
V5	652.704	4.607.303
V6	652.041	4.609.184
V7	652.518	4.610.085
V8	653.410	4.609.598
V9	653.542	4.609.331
V10	654.254	4.609.138
V11	654.895	4.608.789
V12	655.144	4.608.196
V13	654.435	4.607.898

Tabla 2 - Nuevas coordenadas de poligonal

5. CONCLUSIONES

Con lo expuesto anteriormente, se solicita que se admita el presente escrito y se dé continuidad a la tramitación del Parque Eólico "La Muela III Modificación".

Zaragoza, octubre de 2025

El Ingeniero Industrial al servicio de SATEL

David Gavín Asso

Colegiado Nº 2.207 del C.O.I.I.A.R.



EGP CODE

GRE.EEC.R.99.ES.W.18532.00.032.00

PAGE

1 di/of 2

COLEGIO OFICIAL DE INGENIEROS INDUSTRIALES DE ARAGON Y LA RIOJA

Nº Colegiado.: 0002207

DAVID GAVIN ASSO

VISADO Nº.: VD04399-25A

DE FECHA: 27/10/2025

E-VISADO

ANEXO A

VD02880-25A

TITLE:

AVAILABLE LANGUAGE: EN

PLANOS

ADENDA AL PROYECTO REFUNDIDO PARQUE EÓLICO LA MUELA III MODIFICACIÓN POR CAMBIO DE POLIGONAL

EN EL TÉRMINO MUNICIPAL DE LA MUELA (PROVINCIA DE ZARAGOZA)

File: GRE.EEC.R.99.ES.W.18532.00.0002.00

REV.	DATE	DESCRIPTION	PREPARED	VERIFIED	APPROVED
00	17/10/25	Aprobado	SATEL	SATEL	SATEL

EGP VALIDATION

Name (EGP)	VERIFIED BY	VALIDATED BY
COLLABORATORS		

PROJECT / PLANT P.E. "LA MUELA III MODIFICACIÓN"	EGP CODE																			
	GROUP	FUNCION	TYPE	ISSUER	COUNTRY	TEC	PLANT			SYSTEM	PROGRESSIVE	REVISION								
	GRE	EEC	R	9	9	E	S	W	1	8	5	3	2	0	0	0	0	2	0	0




CLASSIFICATION	UTILIZATION SCOPE
----------------	-------------------

This document is property of Enel Green Power S.p.A. It is strictly forbidden to reproduce this document, in whole or in part, and to provide to others any related information without the previous written consent by Enel Green Power S.p.A.

Documento original depositado en los archivos del Colegio Oficial de Ingenieros Industriales de Aragón y La Rioja con Reg. Entrada nº RG05466-25 y VISADO electrónico VD04399-25A de 27/10/2025. CSV = FVAYFEOTKKUHGRC verificable en https://coiia.r.e-gestion.es

INDEX

GRE.EEC.D.99.ES.W.18532.00.020.02	SITUACIÓN
GRE.EEC.D.99.ES.W.18532.00.000.00	AJUSTE DE POLIGONAL - ADENDA

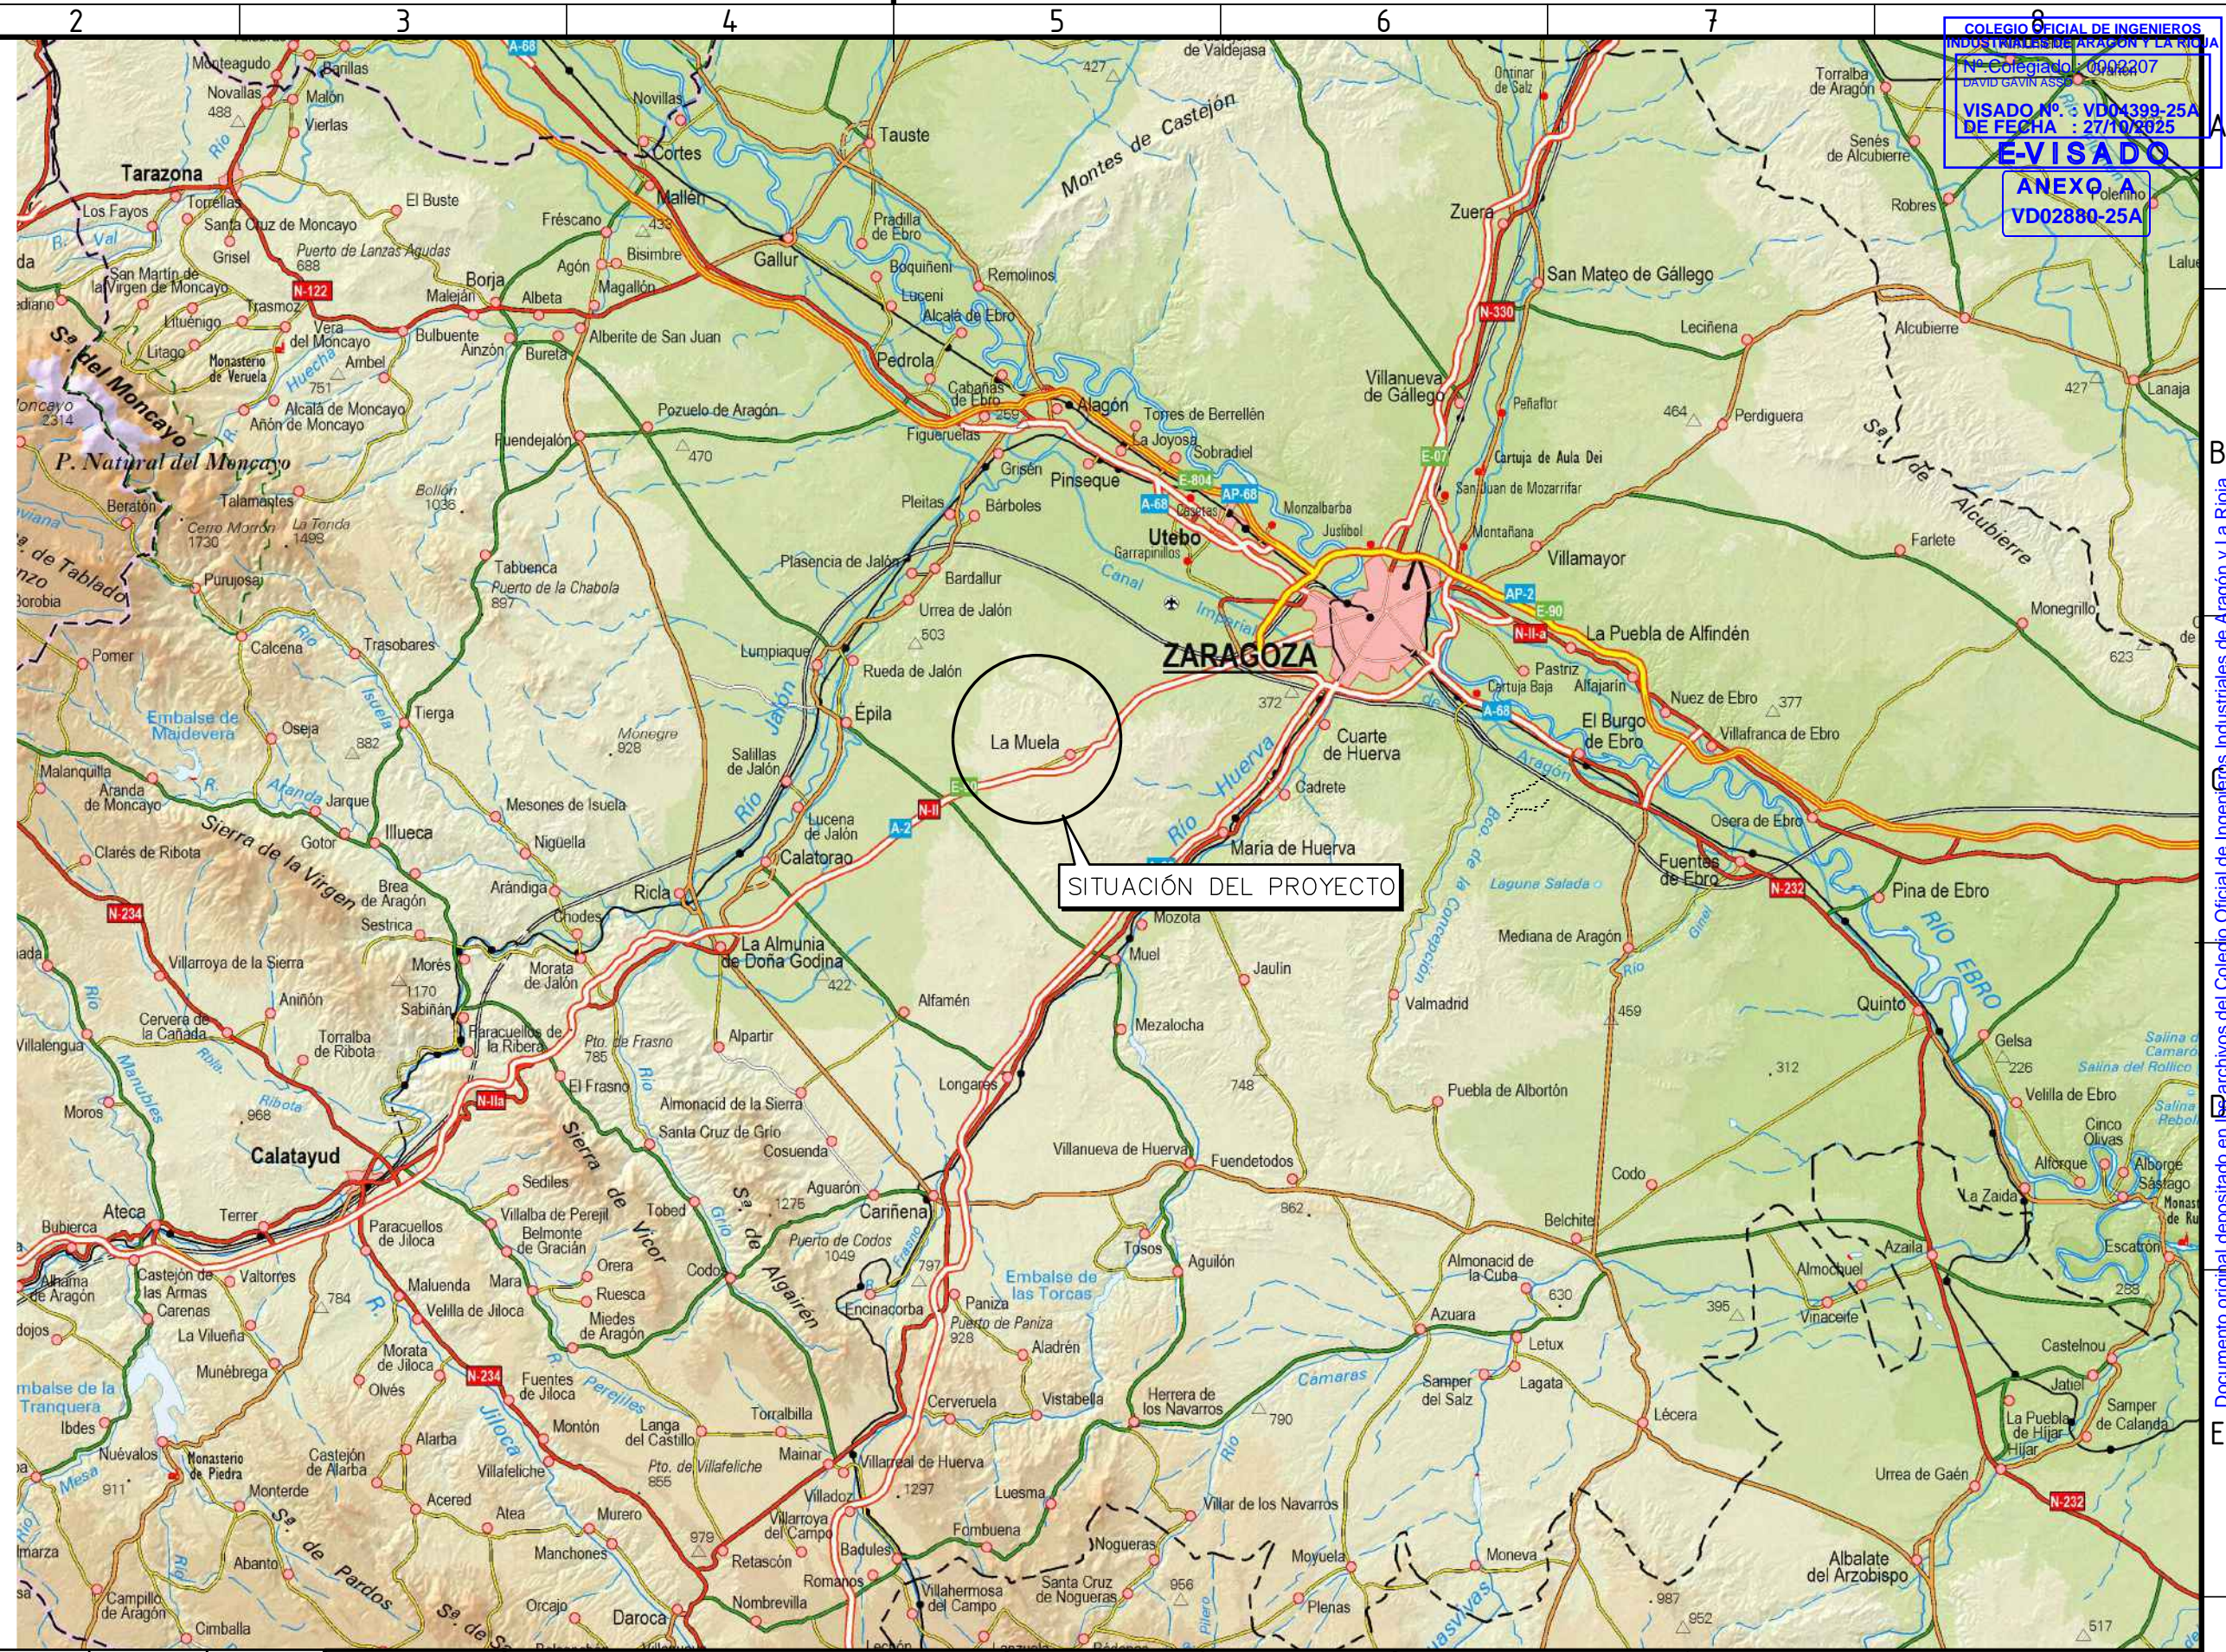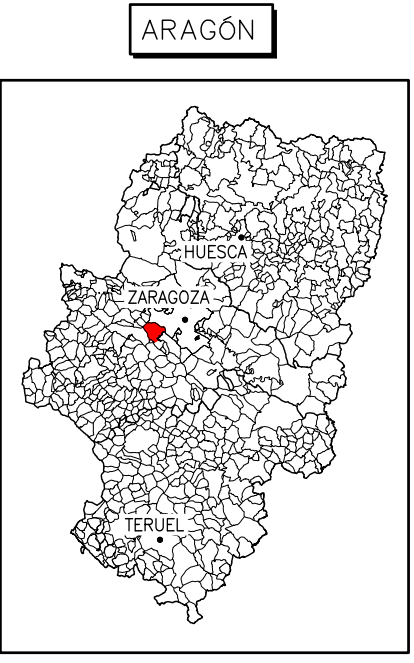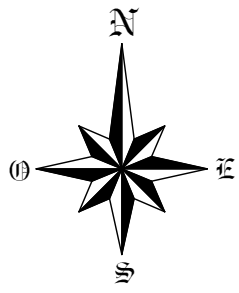

COLEGIO OFICIAL DE INGENIEROS INDUSTRIALES DE ARAGÓN Y LA RIOJA
 Nº Colegiado: 0000207
 DAVID GAVIN ASS
 VISADO Nº: VD04399-25A
 DE FECHA: 27/10/2025
E-VISADO
ANEXO A
VD02880-25A

02	ABR/25	APROBADO	SATEL	SATEL	SATEL
01	ABR/24	APROBADO	SATEL	SATEL	SATEL
00	MAY/22	APROBADO	SATEL	SATEL	SATEL
REV.	DATE	DESCRIPTION	PREPARED	CHECKED	APPROVED



CONTRACTOR'S LOGO
PROJECT:
 PROYECTO REFUNDIDO PARQUE EÓLICO "LA MUELA III MODIFICACIÓN"
 EN EL TÉRMINO MUNICIPAL DE LA MUELA (ZARAGOZA)
FILE NAME:
CLASSIFICATION:
FORMAT: A3 **SCALE:** 1 / 400.000 **PLOT SCALE:** 1:1 **SHEET:** 01 di / of 01




EGP VALIDATION
 VALIDATED by
 VERIFIED by
 COLLABORATORS

UTILIZATION SCOPE		TITLE: SITUACIÓN GENERAL									
EGP CODE											
GROUP	FUNCTION	TYPE	ISSUER	COUNTRY	TEC.	PLANT	SYSTEM	PROGRESSIVE	REVISION		
GREEN	EECD	99E	SW	1853	2000	2002	02	00	20	02	02

Documento original depositado en los archivos del Colegio Oficial de Ingenieros Industriales de Aragón y La Rioja con Reg. Entrada nº R.G05466-25 y VISADO electrónico VD04399-25A de 27/10/2025. CSV = FVA5FE0TKKHGRC verificable en https://coitar.e-geston.es

COLEGIO OFICIAL DE INGENIEROS INDUSTRIALES DE ARAGON Y LA RIOJA
 T.M. ZARAGOZA N.º Colegiado: 7.0002207
 DAVID GAVIN ASSO
 VISADO Nº: VD04399-25A
 DE FECHA: 27/10/2025
E-VISADO
ANEXO A
VD02880-25A

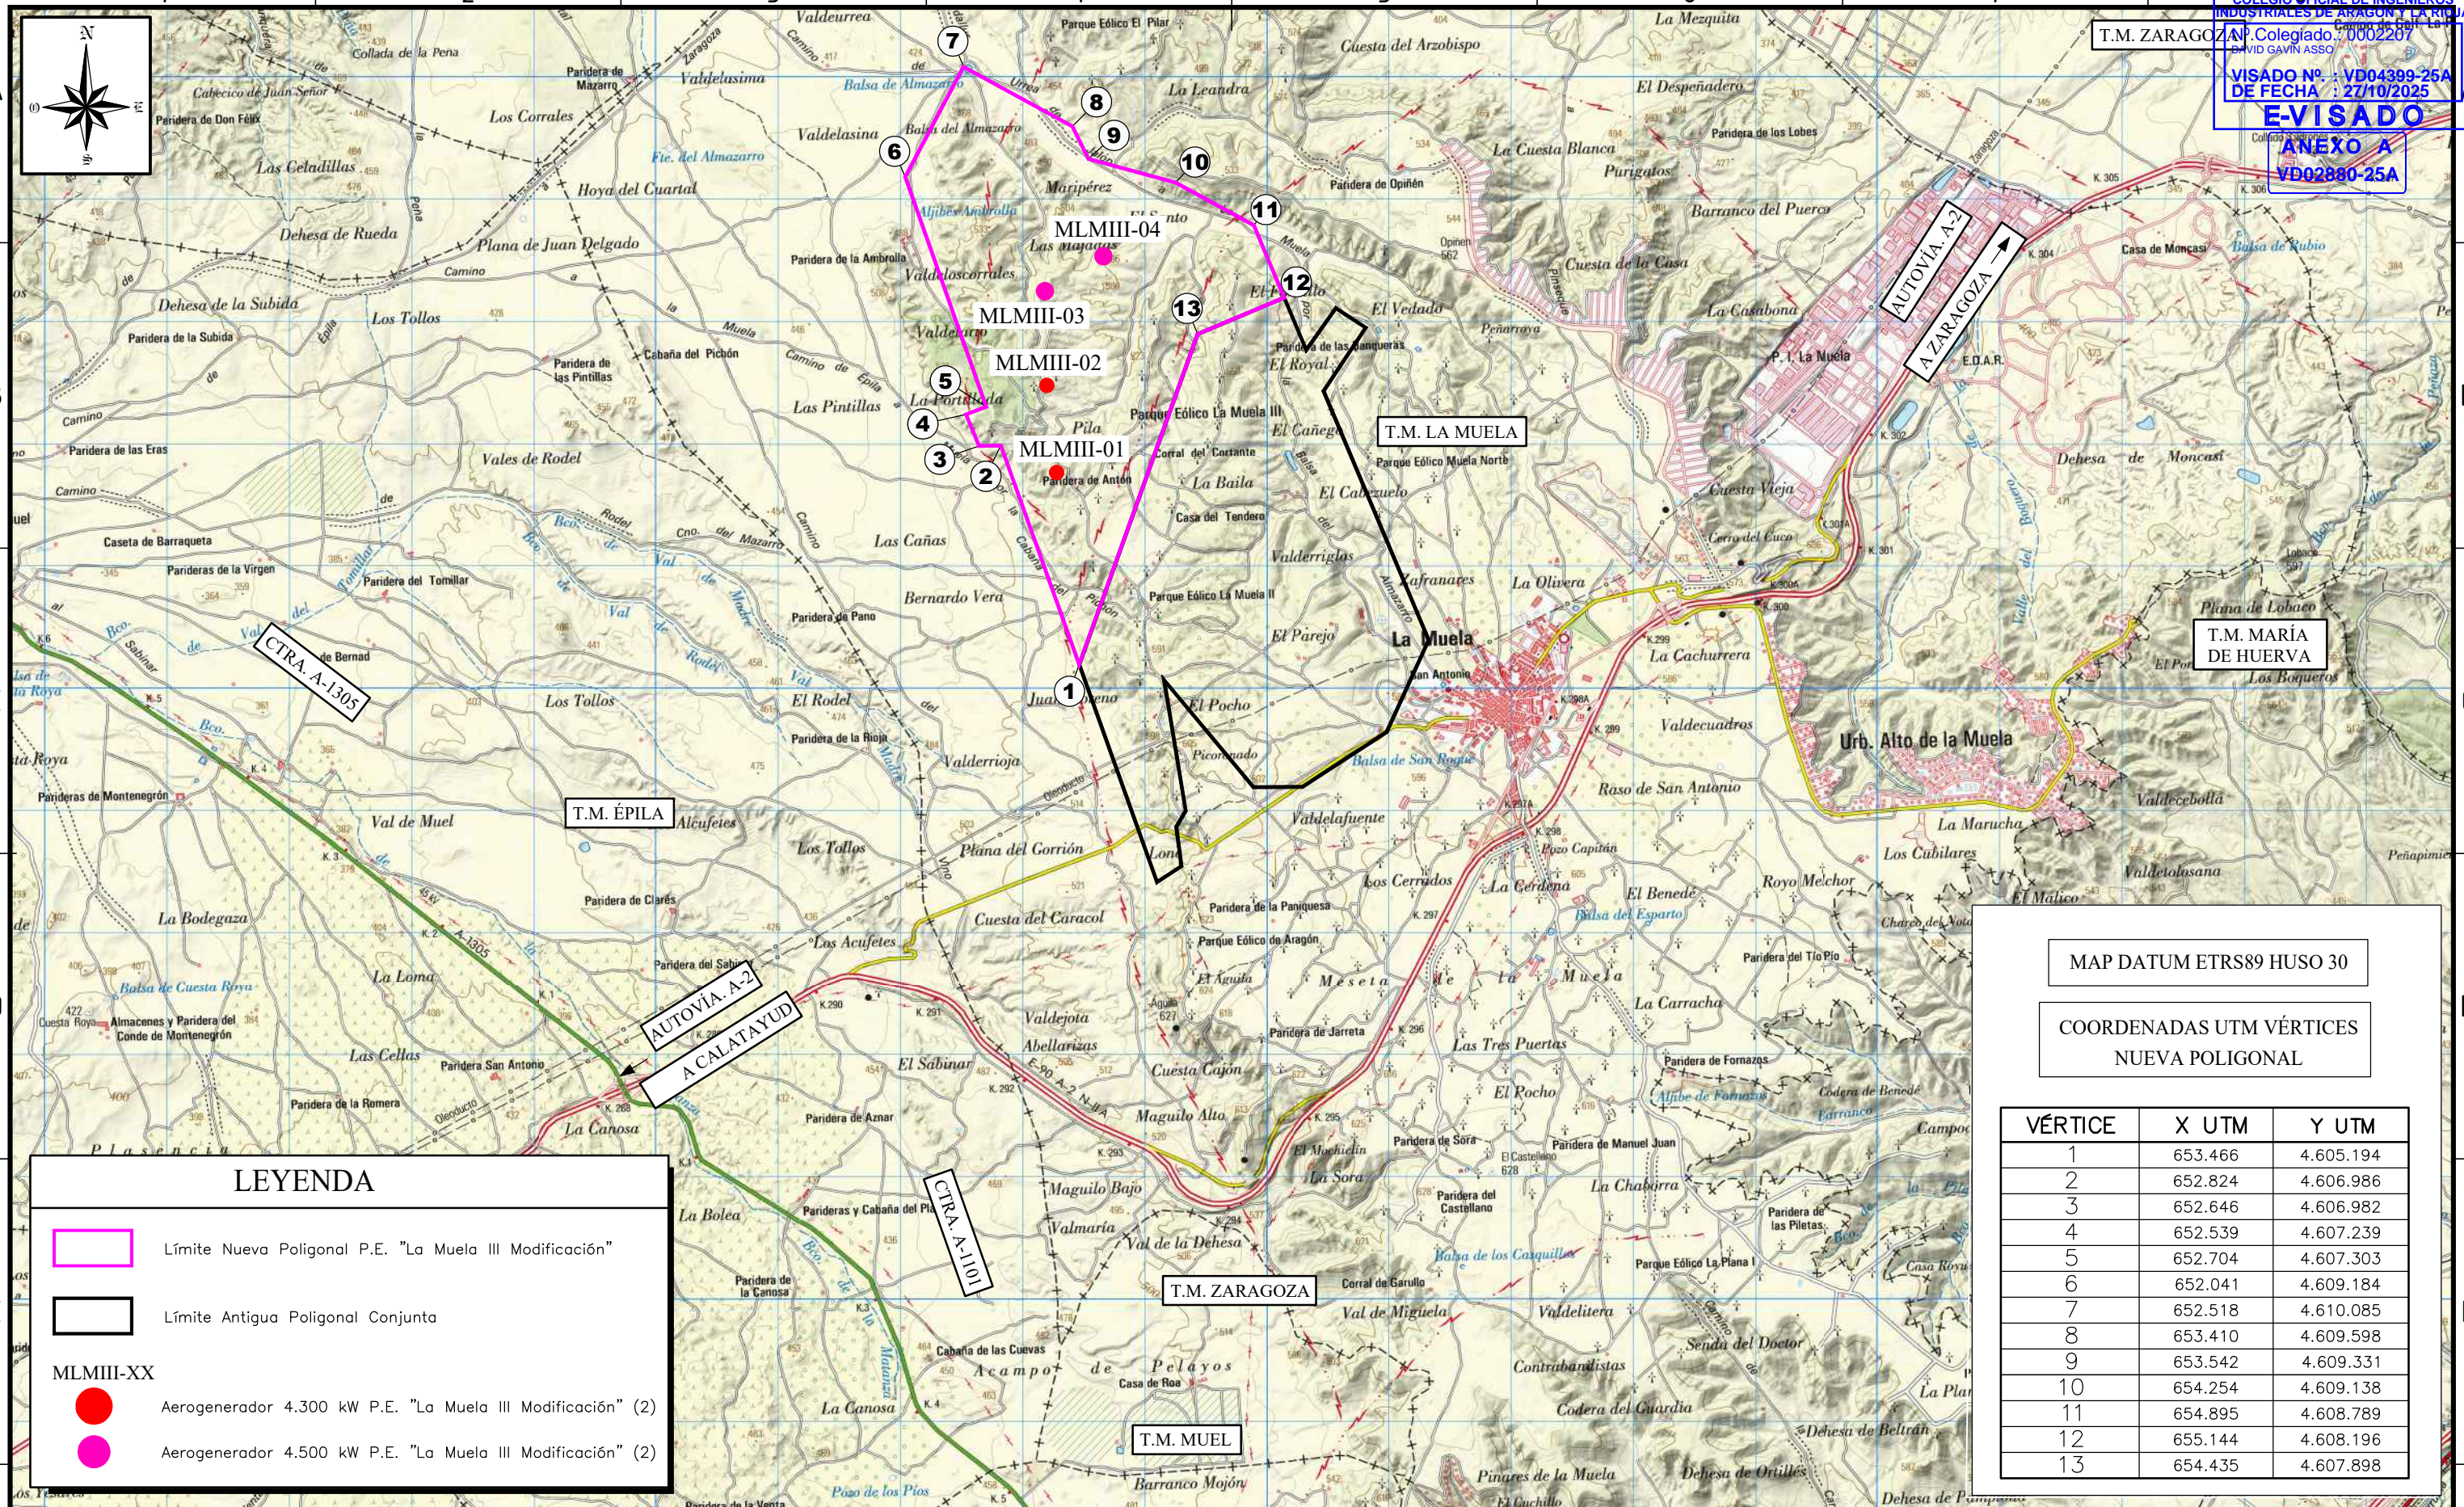

MAP DATUM ETRS89 HUSO 30

COORDENADAS UTM VÉRTICES
 NUEVA POLIGONAL

VÉRTICE	X UTM	Y UTM
1	653.466	4.605.194
2	652.824	4.606.986
3	652.646	4.606.982
4	652.539	4.607.239
5	652.704	4.607.303
6	652.041	4.609.184
7	652.518	4.610.085
8	653.410	4.609.598
9	653.542	4.609.331
10	654.254	4.609.138
11	654.895	4.608.789
12	655.144	4.608.196
13	654.435	4.607.898

LEYENDA

- Límite Nueva Poligonal P.E. "La Muela III Modificación"
- Límite Antigua Poligonal Conjunta
- MLMIII-XX**
- Aerogenerador 4.300 kW P.E. "La Muela III Modificación" (2)
- Aerogenerador 4.500 kW P.E. "La Muela III Modificación" (2)

REV.	DATE	DESCRIPTION	PREPARED	CHECKED	APPROVED
00	OCT/25	APROBADO	SATEL	SATEL	SATEL



PROJECT: **PROYECTO REFUNDIDO PARQUE EÓLICO "LA MUELA III MODIFICACIÓN" EN EL TÉRMINO MUNICIPAL DE LA MUELA (ZARAGOZA)**

FILE NAME:

CLASSIFICATION

FORMAT: **A3** SCALE: **1 / 50.000** PLOT SCALE: **1:1** SHEET: **01 di / of 01**



EGP VALIDATION

VALIDATED by

VERIFIED by

COLLABORATORS

UTILIZATION SCOPE

EGP CODE

GREENEED99ESW185320000200

TITLE: **AJUSTE DE POLIGONAL ADENDA**

This document is property of Enel Green Power SpA. It is strictly forbidden to reproduce this document, in whole or in part, and to provide to others any related information without the previous written consent by Enel Green Power SpA.

Documento original depositado en los archivos del Colegio Oficial de Ingenieros Industriales de Aragón y La Rioja con Reg. Entrada nº RG05466-25 y VISADO electrónico VD04399-25A de 27/10/2025. CSV = FVAYFEOTKKUHGR verificable en https://coitar.e-geston.es