
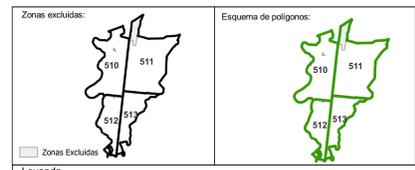


Une con T.M. de Piedratajada

Une con T.M. de Lupiñén-Ortilla

Une con T.M. de Alcalá de Gurrea

Une con T.M. de Marracos

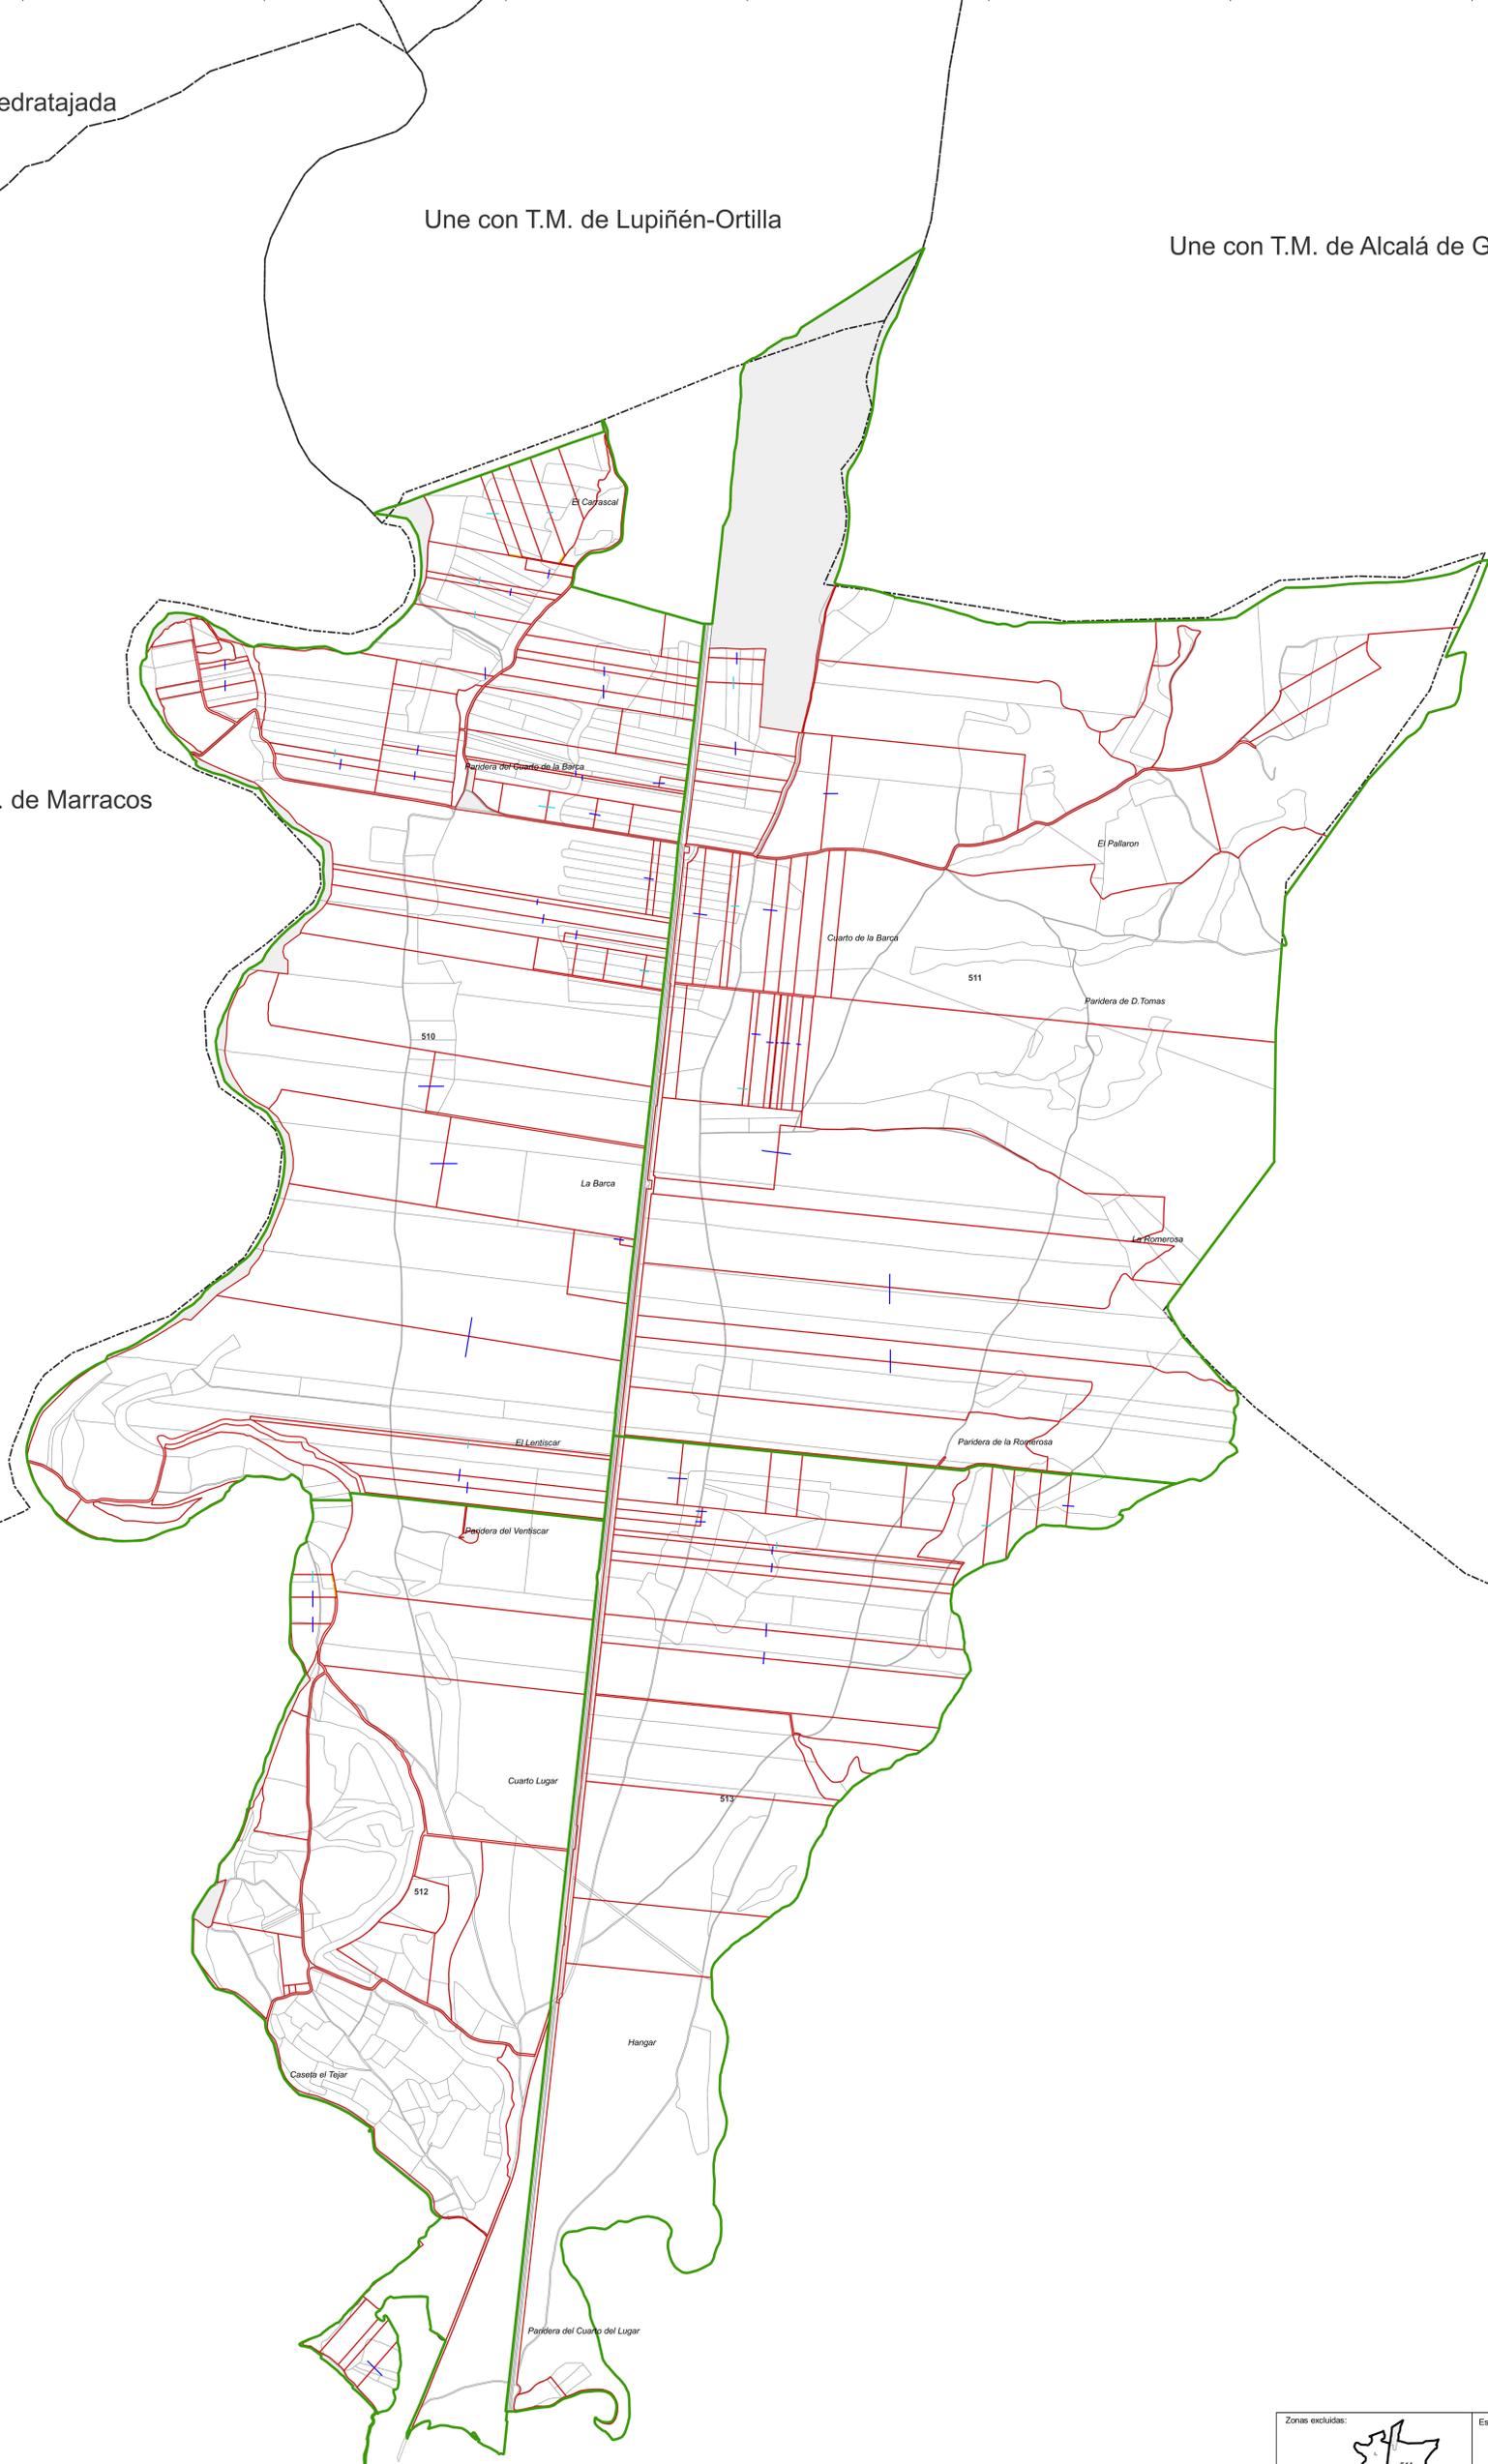

Términos Municipales	Fincas	Servidumbres
Perímetro	Parcelas	Agrupaciones
Zonas Excluidas	Topónimos	Flecha Explotación
		Flecha Lote

**GOBIERNO DE ARAGON**  
 DEPARTAMENTO DE AGRICULTURA, GANADERIA Y ALIMENTACION

Denominación del proyecto:  
 DOCUMENTO DE REPLANTEO DE LAS FINCAS DEL ACUERDO DE CONCENTRACION PARCELARIA DE LA ZONA DE GURREA DE GÁLLEGO (HUESCA) SUBPERIMETRO GURREA NORTE

Denominación del plano:  
**PLANO GENERAL DE FINCAS DE REEMPLAZO**

Fecha: Septiembre 2024	Escala: 1:10.000 Para D.M. de	Número de plano: 4
---------------------------	-------------------------------------	-----------------------

