


■ SUBPERIMETRO UNICO
 □ PARCELAS EXCLUIDAS

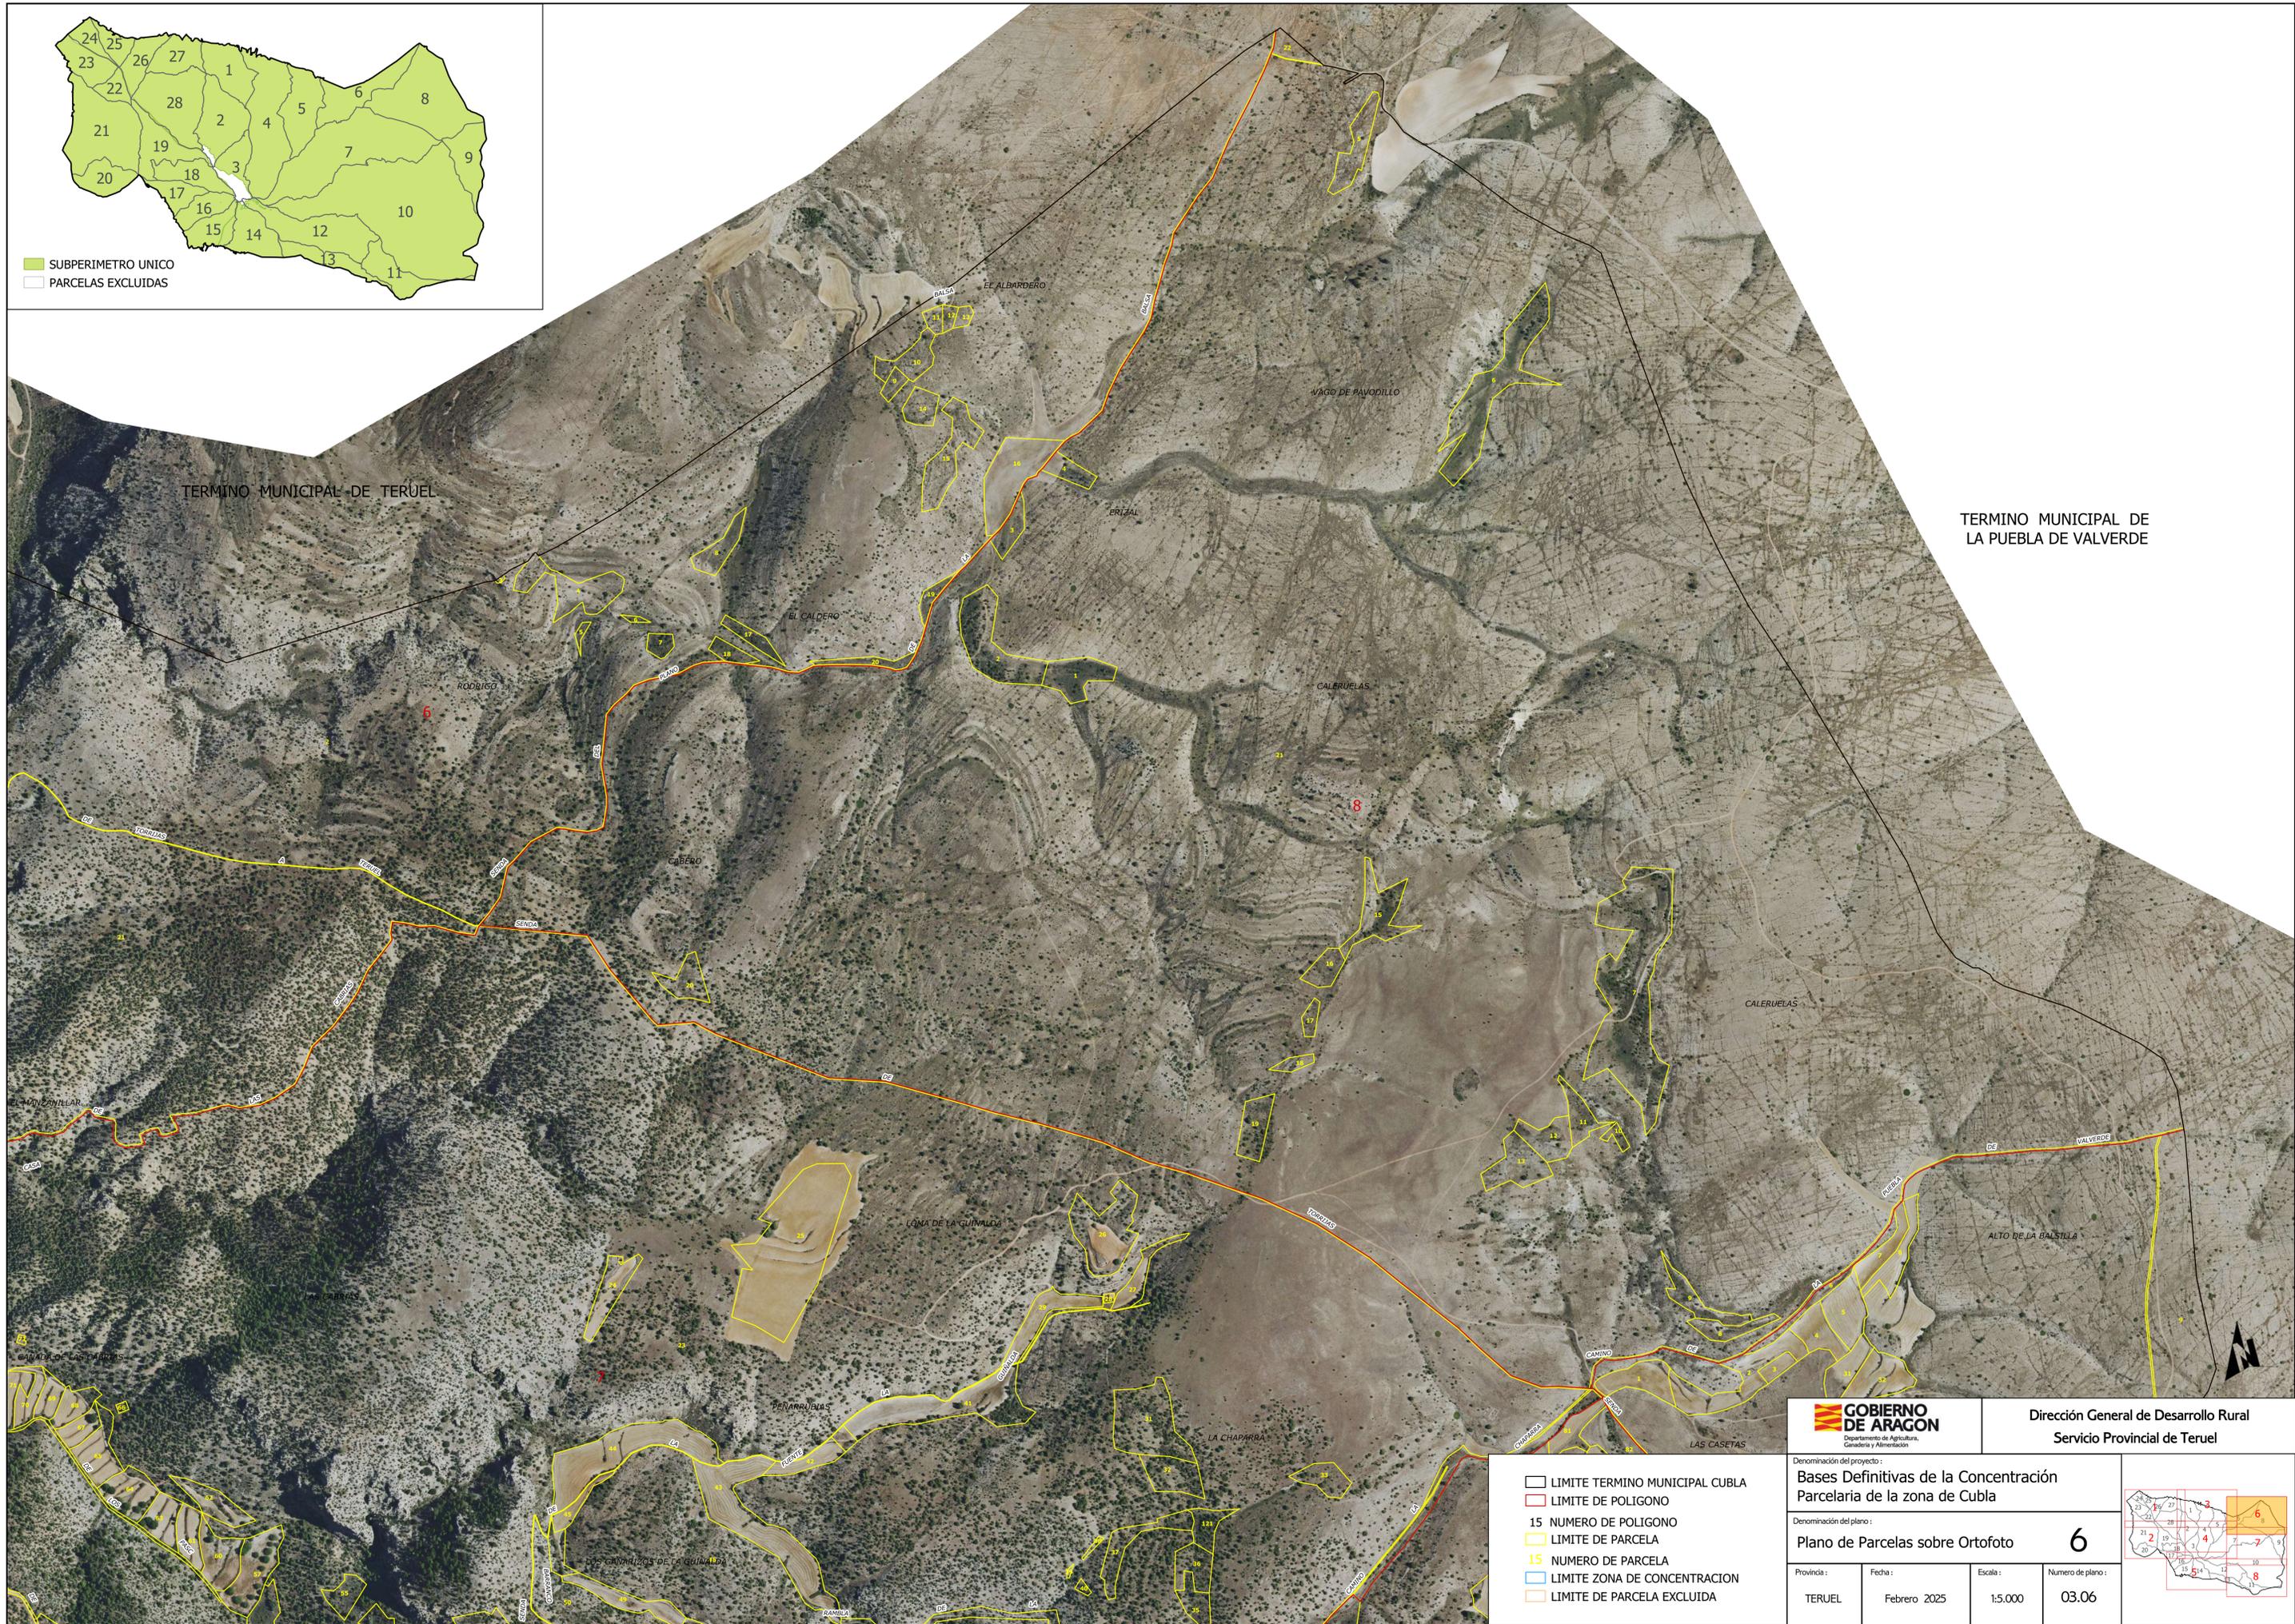

TERMINO MUNICIPAL DE TERUEL

TERMINO MUNICIPAL DE LA PUEBLA DE VALVERDE

		Dirección General de Desarrollo Rural Servicio Provincial de Teruel	
Denominación del proyecto: Bases Definitivas de la Concentración Parcelaria de la zona de Cubla			
Denominación del plano: Plano de Parcelas sobre Ortofoto			
Provincia:	Fecha:	Escala:	Numero de plano:
TERUEL	Febrero 2025	1:5.000	03.06

- LIMITE TERMINO MUNICIPAL CUBLA
- LIMITE DE POLIGONO
- 15 NUMERO DE POLIGONO
- LIMITE DE PARCELA
- 15 NUMERO DE PARCELA
- LIMITE ZONA DE CONCENTRACION
- LIMITE DE PARCELA EXCLUIDA

