



642091.789 643091.932 644092.075 645092.218 646092.361 647092.504

452647.239



452647.239

452647.096

452647.096

452646.953

452646.953

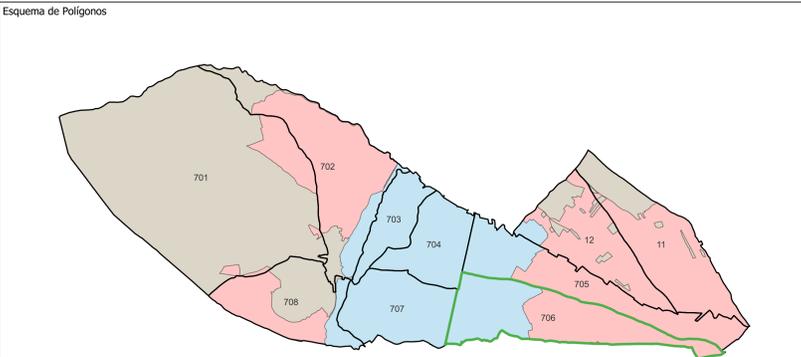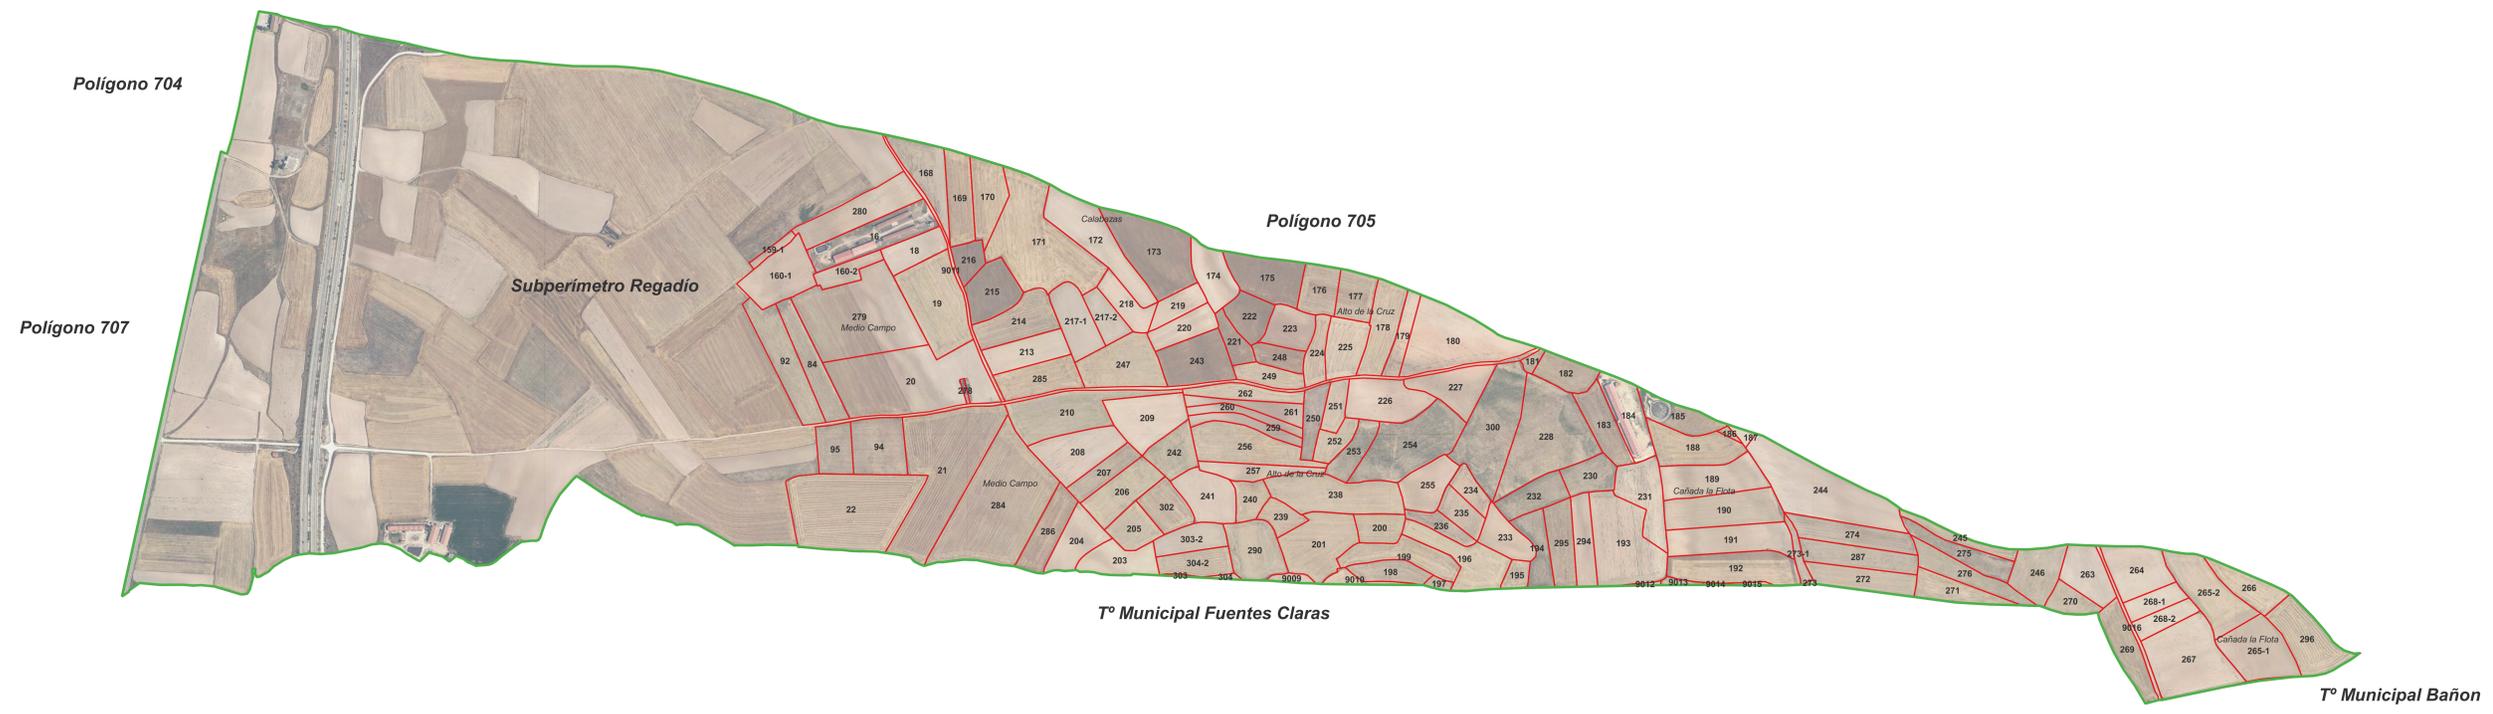

- Polígonos
 - Zona Excluida
 - Zona Incluida
 - Subperímetro Regadío
-
- LEYENDA**
 - Polígono
 - Parcelas



DEPARTAMENTO DE AGRICULTURA, GANADERÍA Y ALIMENTACIÓN.

DENOMINACIÓN DEL PROYECTO: BASES PROVISIONALES MODIFICADAS DE LA ZONA DE CONCENTRACIÓN PARCELARIA DE EL POYO DEL CID (TERUEL)- SUBPERÍMETRO DE SECANO

ESCALA: E 1:5.000 Para DIN A0

FECHA: MAYO 2025

DENOMINACIÓN DEL PLANO: PLANO DE PARCELAS SOBRE ORTOFOTO POR POLÍGONO

POLÍGONO: 706 Nº DE PLANO: 03.06

642091.789 643091.932 644092.075 645092.218 646092.361 647092.504

452647.239



452647.239

452647.096

452647.096

452646.953

452646.953

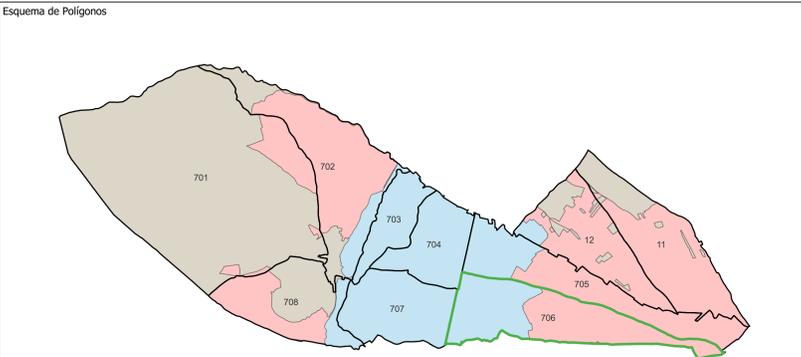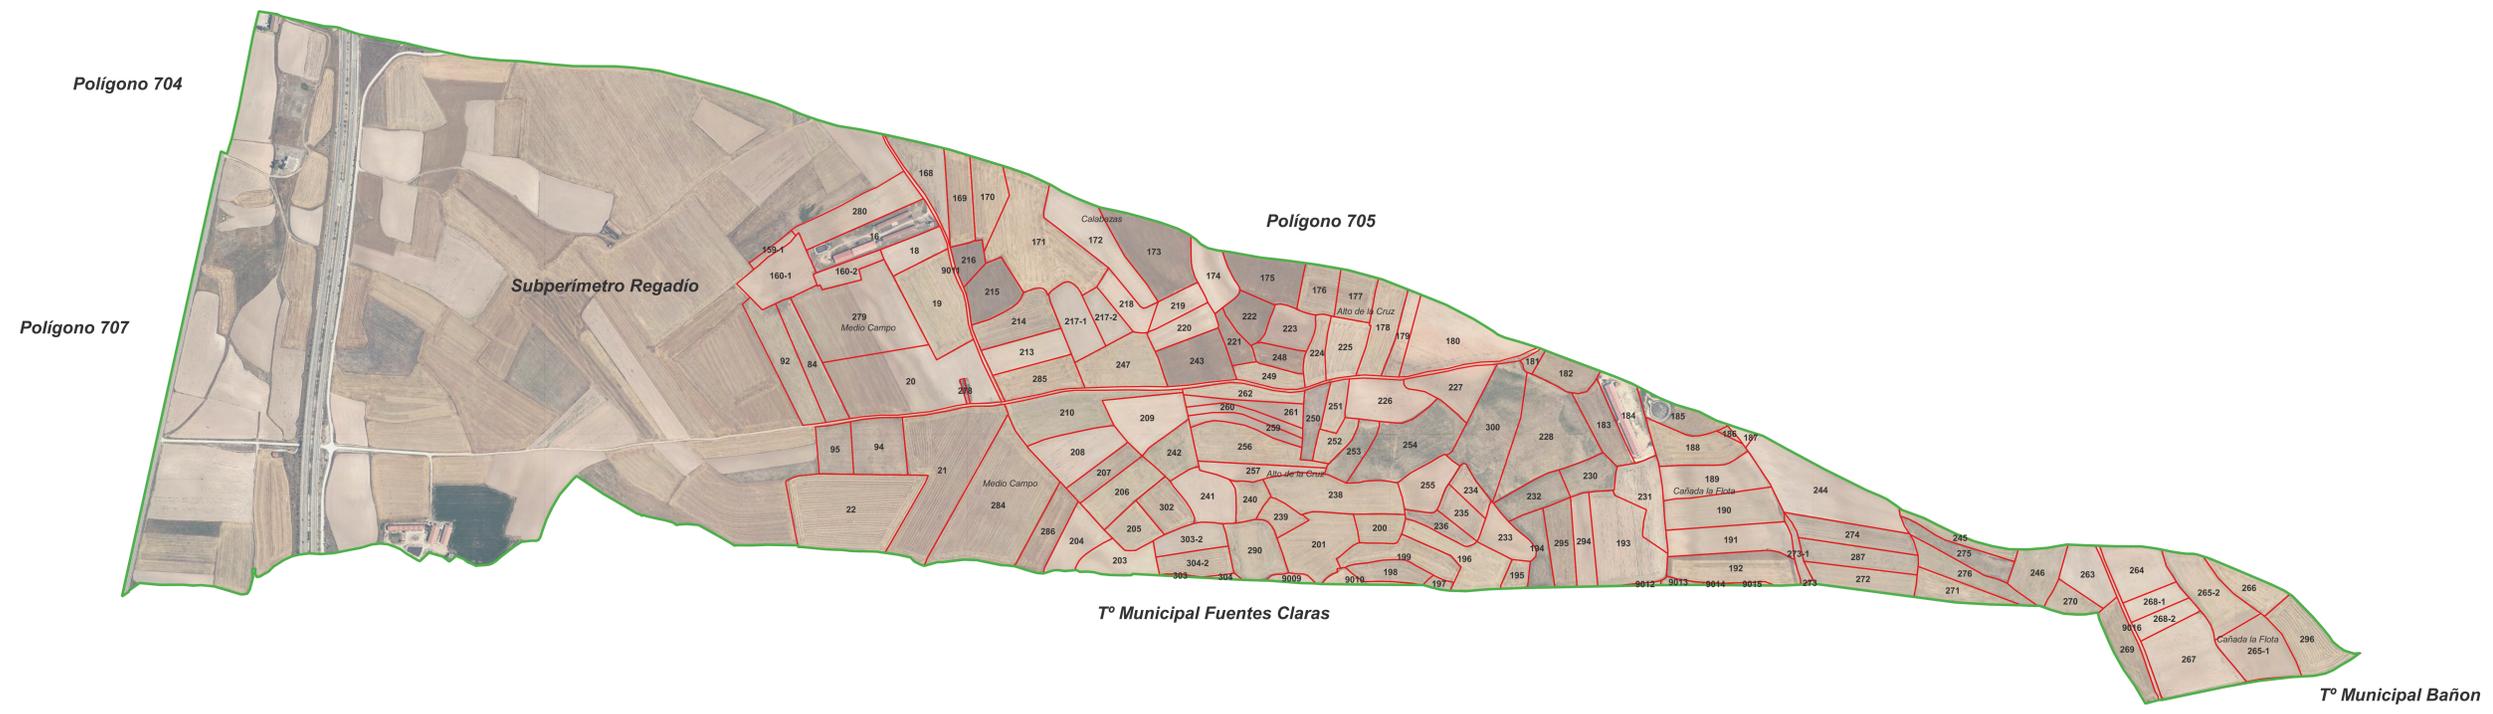

- Polígonos
 - Zona Excluida
 - Zona Incluida
 - Subperímetro Regadío
-
- LEYENDA**
 - Polígono
 - Parcelas



DEPARTAMENTO DE AGRICULTURA, GANADERÍA Y ALIMENTACIÓN.

DENOMINACIÓN DEL PROYECTO: BASES PROVISIONALES MODIFICADAS DE LA ZONA DE CONCENTRACIÓN PARCELARIA DE EL POYO DEL CID (TERUEL)- SUBPERÍMETRO DE SECANO

ESCALA: E 1:5.000 Para DIN A0

FECHA: MAYO 2025

DENOMINACIÓN DEL PLANO: PLANO DE PARCELAS SOBRE ORTOFOTO POR POLÍGONO

POLÍGONO: 706 Nº DE PLANO: 03.06