



PROYECTO MODIFICADO 2
LAAT 220 kV
SET ALMAZARA - APOYO 6CC DE
DERIVACIÓN DE LÍNEA A/S AT 132 kV SET
CANTERAS A SET MONTETORRERO

SEPARATA
DIPUTACIÓN PROVINCIAL DE ZARAGOZA
Servicio de Infraestructuras Urbanas y de Vías y Obras

Términos Municipales de Belchite, La Puebla de Albortón y
Zaragoza (Provincia de Zaragoza)



En Zaragoza, octubre de 2024

ÍNDICE

1	ANTECEDENTES	2
2	OBJETO Y ALCANCE	4
3	DATOS DEL PROMOTOR.....	6
4	DESCRIPCIÓN DE LA AFECCIÓN.....	7
5	EMPLAZAMIENTO DE LA INSTALACIÓN.....	10
6	CATEGORÍA DE LA LÍNEA Y ZONA	12
7	CARACTERÍSTICAS DEL TRAMO AÉREO.....	13
7.1	DATOS GENERALES	13
7.2	DATOS DEL CONDUCTOR.....	13
7.3	DATOS TOPOGRÁFICOS	14
7.4	APOYOS.....	15
7.5	CIMENTACIONES	16
7.6	AISLAMIENTO	17
7.6.1	Descripción de cadenas según el tipo de apoyos	19
7.7	ACCESORIOS	19
7.8	PUESTA A TIERRA DE LOS APOYOS.....	19
7.9	NUMERACIÓN Y AVISO DE PELIGRO	21
8	CONCLUSIÓN	22
9	PLANOS	22

1 ANTECEDENTES

La sociedad “RENOVABLES DEL RASO, S.L.” es la promotora de la LAAT 220 kV SET ALMAZARA - APOYO 6CC DE DERIVACIÓN DE LÍNEA A/S 132 kV SET CANTERAS A SET MONTETORRERO, ubicada en los términos municipales de Belchite y La Puebla de Albortón y Zaragoza, en la provincia de Zaragoza.

Con fecha de 26 de noviembre de 2020, se visó el proyecto administrativo LAAT 220 kV SET ALMAZARA - APOYO 6CC DE DERIVACIÓN DE LÍNEA A/S 132 kV SET CANTERAS A SET MONTETORRERO, suscrito por D. Pedro Machín Iturria, colegiado 2.474 del Colegio Oficial de Ingenieros Industriales de Aragón y La Rioja, con número de visado VD-03975-20A.

La LAAT 220 kV SET ALMAZARA - APOYO 6CC DE DERIVACIÓN DE LÍNEA A/S 132 kV SET CANTERAS A SET MONTETORRERO tiene como finalidad evacuar la energía producida por los siguientes parques:

- PE “Arbequina”, 50 MW. Su titular es ALMALEL SOLAR, S.L.
- PFV “San Miguel E”, 23,18 MW. Su titular es E.R. DE JANO, S.L.
- PE “Bonastre 1”, 49,5 MW. Su titular es ENERGÍA INAGOTABLE DE ALGEDI, S.L.
- PE “Bonastre 2”, 49,5 MW. Su titular es ENERGÍA INAGOTABLE DE ALDEBARÁN, S.L.
- PE “Bonastre 3”, 49,5 MW. Su titular es ENERGÍA INAGOTABLE DE ALQUARIUS, S.L.
- PE “Bonastre 4”, 49,5 MW. Su titular es RENOVABLES CARASOLES, S.L.
- PE “Sikitita”, 50 MW. Su titular es RENOVABLES DEL RASO, S.L.

Dada la existencia de parques fotovoltaicos que se están tramitando en la ubicación original de la SET “ALMAZARA”, se planteó el desplazamiento de la subestación a una nueva ubicación cercana a la propuesta en el proyecto inicial. Adicionalmente, se adaptó la ubicación del antiguo apoyo 12 del proyecto original, para evitar la afección al yacimiento arqueológico Cerro Balsa Quebrada. Con fecha de 16 de junio de 2021, se visó el proyecto modificado LAAT 220 kV SET ALMAZARA - APOYO 6CC DE DERIVACIÓN DE LÍNEA A/S 132 kV SET CANTERAS A SET MONTETORRERO, suscrito por D. Pedro Machín Iturria, colegiado 2.474 del Colegio Oficial de Ingenieros Industriales de Aragón y La Rioja, con número de visado VD-02041-21A, recogiendo estas modificaciones.

El 27 de julio de 2023 se recibió la Resolución del Director General de Energía y Minas del Departamento de Industria, Competitividad y Desarrollo Empresarial, por la que se otorga la autorización administrativa previa y autorización de construcción de la subestación “SET Almazara 220/30 kV” y de la línea eléctrica “LAAT 220 kV SET Almazara - Apoyo 6CC de derivación de línea A/S AT 132 kV SET Canteras a SET Montetorrero”.

El Instituto Aragonés de Gestión Ambiental (INAGA) emitió Resolución de la Declaración de Impacto Ambiental (DIA) de la infraestructura de evacuación “SET CANTERAS – SET MONTETORRERO” y SET “CANTERAS”, resultando COMPATIBLE y CONDICIONADA al cumplimiento de unos determinados condicionantes en la fase de construcción y explotación. Las modificaciones a realizar sobre dicha línea de evacuación, para dar conformidad a dichos condicionados, se detallan a continuación:

- Los tramos eléctricos proyectados en trazado aéreo que se ubican en ámbito de Zonas de Especial Protección de Avifauna deberán ser soterrados. El primer tramo a soterrar abarca desde el apoyo 7CC hasta el apoyo 24CC, y el segundo tramo, situado más al norte, abarcará desde el apoyo 25CC hasta el apoyo 57CC; buscando en ambos tramos la máxima cercanía y paralelismo a la carretera CV-624.
- En el trazado aéreo restante de la línea eléctrica, se instalarán como medida anticolidión en el/los cables de tierra balizas salvapájaros formadas por tiras de neopreno de 5x35 cm con una cadencia visual de una señal cada 5 metros lineales. Las balizas deberán ser colocadas antes de la puesta en servicio de la línea, no debiendo exceder más de 7 días entre el izado y tensado de los cables y su señalización.

Dado que la LAAT 220 kV SET ALMAZARA - APOYO 6CC DE DERIVACIÓN DE LÍNEA A/S 132 kV SET CANTERAS A SET MONTETORRERO compartía apoyos con la citada LÍNEA A/S 132 kV SET CANTERAS – SET MONTETORRERO, se verá afectada por la citada Resolución de Declaración de Impacto Ambiental, compartiendo canalización enterrada bajo tubo en los tramos que se deban soterrar.

2 OBJETO Y ALCANCE

El objeto del presente proyecto modificado 2 es la descripción del rediseño de la LAAT 220 kV SET ALMAZARA - APOYO 6CC DE DERIVACIÓN DE LÍNEA A/S AT 132 kV SET CANTERAS A SET MONTETORRERO, necesario para soterrar los tramos aéreos requeridos en la resolución de Declaración de Impacto Ambiental de la Línea LÍNEA A/S 132 kV SET CANTERAS – SET MONTETORRERO. Adicionalmente, se realizará el cambio de la línea aérea de simple circuito a doble circuito con conductor LA-380 Dx entre la SET Almazara y el Apoyo 6CC, para disponer de un circuito de reserva para futuras evacuaciones. También se contempla el diseño del trazado subterráneo entre los apoyos existentes 6TC y 7TC de la LAT 132 kV SET STEV/ROMERALES I MONTETORRERO.

La LAAT 220 kV SET ALMAZARA - APOYO 6CC DE DERIVACIÓN DE LÍNEA A/S 132 kV SET CANTERAS A SET MONTETORRERO está ubicada en los términos municipales de Belchite y La Puebla de Albortón, en la provincia de Zaragoza, mientras que el trazado subterráneo de la LAT 220 kV entre los apoyos existentes 6TC y 7TC está ubicado en el término municipal de Zaragoza. Dicha línea forma parte de la infraestructura necesaria para la evacuación de la energía generada por los parques citados en el apartado 1.

Es de señalar que la potencia generada por los parques enumerados en el apartado anterior (1 Antecedentes), se evacúa por un único circuito. Este circuito se inicia en pódico de la SET Almazara y finaliza en pódico de 220 kV en la SET Cartujos. Durante su trazado, este circuito comparte infraestructuras (apoyos y canalizaciones subterráneas) con la línea “SET CANTERAS – SET MONTETORRERO” (Nudo Montetorrero), así como con la línea “SET STEV/ROMERALES I-SET MONTETORRERO” (Nudo Montetorrero).

En el presente proyecto modificado 2, que sustituye al anterior proyecto modificado, se describe el tramo de línea aérea comprendido entre el pódico de la SET Almazara y el apoyo 6CC, y el tramo de línea soterrada comprendido entre los apoyos 6TC y 7TC de la línea “SET STEV/ROMERALES I – SET MONTETORRERO”, pertenecientes a dichas infraestructuras compartidas. El resto de los tramos de la línea son objeto de otros proyectos; no obstante, en el presente proyecto modificado 2 también se presupuesta el conductor aéreo y el cable subterráneo del circuito comprendido entre el apoyo 6CC y el apoyo 14-TC, de las citadas infraestructuras compartidas.

	PROYECTO MODIFICADO 2 LÍNEA 220 kV SET ALMAZARA - APOYO 6CC DE DERIVACIÓN Separata – DPZ Ctras.	 COLEGIO OFICIAL DE INGENIEROS INDUSTRIALES DE ARAGÓN Y LA RIOJA Nº.Colegiado: 0003420 ISABEL DEL CAMPO PALACIOS VISTADO Nº.: VD05473-24A FECHA: 20/12/2024 E-VISADO
---	--	---

Con la presente separata, que sustituye a la del proyecto modificado, se pretende informar y describir las características básicas de la línea eléctrica en la parte de su trazado que afecta a infraestructuras gestionadas por el Servicio de Infraestructuras Urbanas y de Vías y Obras de la DIPUTACIÓN PROVINCIAL DE ZARAGOZA, verificando el cumplimiento de distancias de seguridad establecidas en el vigente Reglamento de Líneas Eléctricas de Alta Tensión.

	PROYECTO MODIFICADO 2 LÍNEA 220 kV SET ALMAZARA - APOYO 6CC DE DERIVACIÓN Separata – DPZ Ctras.	 COLEGIO OFICIAL DE INGENIEROS INDUSTRIALES DE ARAGÓN Y LA RIOJA Nº.Colegiado: 0003420 ISABEL DEL CAMPO PALACIOS VISADO Nº: VD05473-24A FECHA: 20/12/2024 E-VISADO
---	--	--

3 DATOS DEL PROMOTOR

Los datos de la empresa promotora de la LAAT 220 kV SET ALMAZARA - APOYO 6 DE DERIVACIÓN APOYO 6CC DE DERIVACIÓN DE LÍNEA A/S AT 132kV SET CANTERAS A SET MONTETORRERO, son los siguientes:

- Titular: **RENOVABLES DEL RASO, S.L.**
- CIF: B-99.542.300
- Domicilio a efectos de notificaciones: C/ Argualas nº40, 1ª planta, D, CP 50.012 Zaragoza.
- Correo electrónico: info@atalaya.eu

4 DESCRIPCIÓN DE LA AFECCIÓN

En el trazado de la línea se verá afectado el siguiente organismo por cruzamientos y paralelismos, para el cual se confecciona la presente separata.

Las coordenadas del punto de afección, indicadas en la siguiente tabla, se encuentran referidas al huso 30 del ETRS 89.

APOYOS	AFECCIÓN
6 – 11	Carretera CV-303 – Servicio de infraestructuras urbanas y de vías y obras de la Diputación Provincial de Zaragoza Paralelismo Coordenadas UTM: X = 681.757; Y = 4.578.2D 74 (inicio) X = 680.907; Y = 4.579.004 (fin)
21 – 22	Carretera CV-303 – Servicio de infraestructuras urbanas y de vías y obras de la Diputación Provincial de Zaragoza Cruzamiento Coordenadas UTM: X = 679.278; Y = 4.581.652

La Instrucción Técnica Complementaria ITC-LAT 07 “Líneas aéreas con conductores desnudos”, en el capítulo 5 “Distancias mínimas de seguridad, cruzamientos y paralelismos” en el capítulo “5.7. Distancias a carreteras” establece que:

Para la instalación de los apoyos, tanto en el caso de cruzamiento como en el caso de paralelismo, se tendrán en cuenta las siguientes consideraciones:

- a) *Para la Red de Carreteras del Estado, la instalación de apoyos se realizará preferentemente detrás de la línea límite de edificación y a una distancia a la arista exterior de la calzada superior a vez y media su altura. La línea límite de edificación es la situada a 50 metros en autopistas, autovías y vías rápidas, y a 25 metros en el resto de carreteras de la Red de Carreteras del Estado de la arista exterior de la calzada.*
- b) *Para las carreteras no pertenecientes a la Red de Carreteras del Estado, la instalación de los apoyos deberá cumplir la normativa vigente de cada comunidad autónoma aplicable a tal efecto.*
- c) *Independientemente de que la carretera pertenezca o no a la Red de Carreteras del Estado, para la colocación de apoyos dentro de la zona de afección de la carretera, se solicitará la oportuna autorización a los órganos competentes de la Administración. Para la Red de Carreteras del Estado, la zona de afección comprende una distancia de 100 metros desde la arista exterior de la*

explanación en el caso de autopistas, autovías y vías rápidas, y 50 metros en el resto de carreteras de la Red de Carreteras del Estado.

En circunstancias topográficas excepcionales, y previa justificación técnica y aprobación del órgano competente de la Administración, podrá permitirse la colocación de apoyos a distancias menores de las fijadas.

La Instrucción Técnica Complementaria ITC-LAT 07 “Líneas aéreas con conductores desnudos”, en el capítulo 5 “Distancias mínimas de seguridad, cruzamientos y paralelismos” en el capítulo “5.7. Distancias a carreteras” establece que:

... La distancia mínima de los conductores sobre la rasante de la carretera será de:

$$D_{add} + D_{el} \text{ en metros}$$

con una distancia mínima de 7 metros. Los valores de D_{el} se indican en el apartado 5.2 de la ITC-LAT 07, en función de la tensión más elevada de la línea.

Siendo:

$D_{add} = 7,5$ para líneas de categoría especial.

$D_{add} = 6,3$ para líneas del resto de categorías.

- Paralelismo con Carretera CV-303:

En el trazado de la línea aérea de alta tensión en proyecto, entre los apoyos 6 y 11, hay un paralelismo con la Carretera CV-303. Las coordenadas de los apoyos implicados en el paralelismo, así como sus alturas, son las siguientes:

Nº de Apoyo	COORDENADAS UTM (HUSO 30 - ETRS89)		Denominación del Apoyo	Altura total H (m)
	X	Y		
6	681.763	4.578.271	GCO-40000-25	43,85
7	681.613	4.578.571	GCO-40000-20	38,85
8	681.432	4.578.687	CO-15000-12	29,80
9	681.252	4.578.802	CO-12000-18	33,50
10	681.071	4.578.918	CO-12000-18	33,50
11	680.891	4.579.033	GCO-40000-15	33,85

A continuación, se indican las distancias reales en la afección indicada:

Nº de Apoyo	Denominación del Apoyo	Distancia alcanzada a arista exterior de calzada (m)	Distancia mínima exigida a arista exterior de calzada 25 ó 1,5xH (m)
6	GCO-40000-25	68,00	65,78
7	GCO-40000-20	83,31	58,28
8	CO-15000-12	53,41	44,70
9	CO-12000-18	55,04	50,25
10	CO-12000-18	57,83	50,25
11	GCO-40000-15	85,91	58,28

- Cruzmiento con con Carretera CV-303:

En el trazado aéreo de la línea de 220 kV, entre los apoyos 21 y 22, se establece un cruzamiento con la Carretera CV-303. Las coordenadas de los apoyos implicados en el cruzamiento son las siguientes:

Nº de Apoyo	COORDENADAS UTM (HUSO 30 - ETRS89)		Denominación del Apoyo	Altura total H (m)
	X	Y		
21	679.443	4.581.519	GCO-40000-25	43,85
22	679.148	4.581.757	CO-12000-24	41,60

A continuación, se indican las distancias reales en la afección indicada:

Distancia alcanzada entre conductores sobre rasante 9,3 m

- $D_{add} + D_{el}$ (mín. 7 m) = 7,5 + 1,7 = 9,2 m < 9,3 m → CUMPLE

Apoyo 21:

Distancia alcanzada a arista exterior de calzada 148,93 m

Distancia mínima exigida a arista exterior de calzada 25 m ó 1,5 x H

$1,5 \times H = 1,5 \times 43,85 \text{ m} = 65,78 \text{ m} < 148,93 \text{ m} \rightarrow \text{CUMPLE}$

Apoyo 22:

Distancia alcanzada 119,72 m

Distancia mínima exigida a arista exterior de calzada 25 m ó 1,5 x H

$1,5 \times H = 1,5 \times 41,60 \text{ m} = 62,40 \text{ m} < 119,72 \text{ m} \rightarrow \text{CUMPLE}$

En el siguiente apartado, así como en los planos puede consultarse la descripción de la línea y las afecciones descritas.

5 EMPLAZAMIENTO DE LA INSTALACIÓN

La línea de alta tensión en proyecto discurrirá por los términos municipales de Belchite, La Puebla de Alfortón y Zaragoza, en la provincia de Zaragoza, atravesando los siguientes parajes:

PARAJE	TÉRMINO MUNICIPAL
Sardón Anegarroya	Belchite
Balsa Quebrada Cabecico Royo Valdescalera La Mendolera	La Puebla de Alfortón
Acampo de Baerla Acampo de Gómez y Vidal Acampo de Arraez	Zaragoza

El proyecto queda definido por el siguiente listado de coordenadas UTM, en ETRS89 y huso 30:

APOYO	DENOMINACIÓN	DENOMINACIÓN	APOYO PROY MODIF 2	DENOMINACIÓN APOYO PROYECTO MODIFICADO 2	COORDENADAS PROYECTO MODIFICADO 2	
	APOYO PROYECTO ORIGINAL	APOYO PROYECTO MODIFICADO			X _{UTM}	Y _{UTM}
P	SET ALMAZARA	SET ALMAZARA	P	SET ALMAZARA	683.110	4.577.695
1	IC-55000-15	IC-55000-15	1	IC-55000-15	683.086	4.577.684
-	-	-	1b	IC-55000-15	683.072	4.577.713
2	CO-5000-27	CO-5000-27	2	CO-27000-21	682.812	4.577.771
3	CO-5000-24	CO-5000-24	3	CO-12000-24	682.534	4.577.859
4	CO-5000-21	CO-12000-15	4	CO-33000-15	682.266	4.577.944
5	CO-5000-24	CO-5000-39	5	CO-12000-39	681.994	4.578.121
6	CO-5000-21	CO-18000-27	6	GCO-40000-25	681.763	4.578.271
7	CO-5000-18	CO-18000-27	7	GCO-40000-20	681.613	4.578.571
8	CO-18000-24	CO-9000-12	8	CO-15000-12	681.432	4.578.687
9	CO-5000-30	CO-9000-12	9	CO-12000-18	681.252	4.578.802
10	CO-9000-24	CO-9000-15	10	CO-12000-18	681.071	4.578.918
11	CO-5000-30	CO-18000-21	11	GCO-40000-15	680.891	4.579.033
12	CO-9000-15	CO-5000-36	12	CO-15000-15	680.746	4.579.283
13	CO-9000-18	CO-12000-ESP.	13	CO-27000-50	680.580	4.579.568
14	CO-5000-27	CO-5000-ESP.	14	CO-27000-54	680.397	4.579.812
15	CO-5000-27	CO-9000-18	15	CO-27000-15	680.266	4.579.987
16	CO-5000-27	CO-5000-18	16	CO-12000-15	680.154	4.580.195
17	CO-5000-27	CO-5000-21	17	CO-12000-24	679.997	4.580.487
18	CO-5000-24	CO-5000-27	18	CO-12000-21	679.853	4.580.756
19	CO-18000-24	CO-5000-27	19	CO-12000-21	679.734	4.580.977

APOYO	DENOMINACIÓN		APOYO PROY MODIF 2	DENOMINACIÓN APOYO PROYECTO MODIFICADO 2	COORDENADAS PROYECTO MODIFICADO 2	
	APOYO PROYECTO ORIGINAL	APOYO PROYECTO MODIFICADO			X _{UTM}	Y _{UTM}
20	CO-5000-30	CO-5000-18	20	CO-12000-27	679.624	4.581.182
21	CO-5000-27	CO-5000-18	-	-	-	-
22	CO-5000-24	CO-18000-18	21	GCO-40000-25	679.443	4.581.519
23	CO-5000-27	CO-5000-30	22	CO-27000-24	679.148	4.581.757
24	CO-27000-30	CO-5000-21	23	CO-12000-24	678.881	4.581.944
25	CO-5000-30	CO-5000-24	24	CO-12000-21	678.613	4.582.130
26	CO-5000-21	CO-5000-24	25	CO-12000-24	678.332	4.582.326
27	CO-5000-24	CO-27000-27	26	GCO-40000-25	678.039	4.582.531
28	CO-5000-24	CO-5000-30	27	CO-12000-33	677.750	4.582.589
29	IC-55000-20	CO-5000-21	28	CO-12000-21	677.477	4.582.644
30	-	CO-5000-21	29	CO-12000-24	677.204	4.582.700
31	-	IC-55000-20	30	IC-55000-20	676.932	4.582.754
AP6	APOYO 6CC	APOYO 6CC	AP6	AP6	676.850	4.582.800

LAAT 220 kV SET ALMAZARA - APOYO 6CC TRAMO SUBTERRÁNEO AP6TC-AP7TC		
Cámara de empalmes	X _{UTM}	Y _{UTM}
APYO 6TC (existente)	680.350	4.601.467
CE01	679.997	4.601.740
CE02	679.515	4.601.991
CE03	678.967	4.602.075
CE04	678.373	4.602.250
CE05	677.765	4.602.430
CE06	677.490	4.602.948
CE07	677.707	4.603.599
CE08	677.971	4.604.228
APYO 7TC (existente)	678.406	4.604.694

Es de señalar que para la generación del perfil del terreno se ha descargado, del Centro Nacional de Información Geográfica, un modelo digital del terreno obtenido por interpolación a partir de la clase terreno de vuelos Lidar del Plan Nacional de Ortofotografía aérea PNOA obtenidas por estereocorrelación automática de vuelo fotogramétrico PNOA con resolución de 25 a 50 cm/pixel. Los cruzamientos con las líneas eléctricas existentes, correspondientes a los distintos organismos afectados, se han comprobado con topografía de detalle.

6 CATEGORÍA DE LA LÍNEA Y ZONA

Según se indica en el Reglamento sobre condiciones técnicas y garantías de seguridad en instalaciones eléctricas de alta tensión, en su artículo 3. Tensiones nominales. Categorías de las líneas, atendiendo a su tensión nominal:

- Categoría especial: Tensión nominal igual o superior a 220 kV.

Según se indica en el apartado 3.1.3 de la ITC-LAT 07 del Reglamento sobre condiciones técnicas y garantías de seguridad en líneas eléctricas de alta tensión, la línea del proyecto se clasifica atendiendo a su altitud:

- Zona A: situada a menos de 500 metros de altitud sobre el nivel del mar.
- Zona B: situada entre 500 y 1.000 metros de altitud sobre el nivel del mar.

7 CARACTERÍSTICAS DEL TRAMO AÉREO

7.1 DATOS GENERALES

- Tensión (kV): 220
- Longitud (m): 8.515,81
- Categoría de la línea: Especial
- Zona/s por la/s que discurre: Zona A y B
- Velocidad del viento considerada (Km/h): 140
- Temperatura máxima de servicio del conductor (°C): 85
- Tipo de montaje: Doble Circuito (DC) uno de ellos quedará en reserva
- Número de conductores por fase: 2
- Frecuencia: 50 Hz
- Factor de potencia: 0,95
- Nº de apoyos: 31
- Nº de vanos: 32
- Aislamiento: Cadenas de 16 elementos U120BS de vidrio templado
 - Suspensión: 16 elementos
 - Amarre: 2x16 elementos
- Cota más baja (m): 449
- Cota más alta (m): 548

7.2 DATOS DEL CONDUCTOR

El conductor elegido es de tipo Aluminio-Acero, según la norma UNE-50182, tiene las siguientes características:

- Denominación: *LA-380 (337-AL1/44-ST1A)*
- Sección total (mm²): 381,0
- Diámetro total (mm): 25,4
- Número de hilos de aluminio: 54
- Número de hilos de acero: 7
- Carga de rotura (daN): 10.718
- Resistencia eléctrica a 20 °C (Ohm/km): 0,0857
- Peso (kg/m): 1,274
- Coeficiente de dilatación (°C): 1,94·E⁻⁵
- Módulo de elasticidad (daN/mm²): 7.000

Los conductores de fase se tenderán en configuración de haces dúplex.

El cable de protección elegido es el siguiente:

- Denominación: *OPGW-53G68Z*
- Sección (mm²): 118,7
- Diámetro (mm): 15,3
- Carga de rotura (daN): 9.967
- Peso (kg/m): 0,67
- Coeficiente de dilatación (°C): 1,41 · E⁻⁵
- Módulo de elasticidad (daN/mm²): 11.804

7.3 DATOS TOPOGRÁFICOS

En la siguiente tabla se incluye la relación de las longitudes de los vanos y las cotas de los apoyos que se proyectan para la construcción de esta línea.

Nº Apoyo	Cota terreno (m)	Vano anterior (m)	Vano posterior (m)	Función	Tipo terreno	Ángulo interior (g)
1	461,24	27,44	287,23	FL	Normal	-
2	459,50	287,23	291,49	AL-ANC	Normal	-
3	466,05	291,49	281,31	AL-SU	Normal	-
4	477,00	281,31	324,01	AN-ANC	Normal	182,89
5	482,87	324,01	276,24	AL-SU	Normal	-
6	495,60	276,24	335,27	AN-ANC	Normal	166,22
7	488,00	335,27	214,26	AN-ANC	Normal	165,77
8	478,15	214,26	214,26	AL-AM	Normal	-
9	480,11	214,26	214,26	AL-SU	Normal	-
10	484,82	214,26	214,26	AL-SU	Normal	-
11	488,25	214,26	288,94	AN-ANC	Normal	169,78
12	463,30	288,94	329,57	AL-AM	Normal	-
13	458,50	329,57	305,32	AN-ANC	Normal	192,52
14	460,34	305,32	218,32	AL-AM	Normal	-
15	473,27	218,32	236,79	AN-ANC	Normal	190,34
16	464,00	236,79	330,85	AL-SU	Normal	-
17	449,19	330,85	305,32	AL-SU	Normal	-
18	449,09	305,32	251,06	AL-SU	Normal	-
19	450,14	251,06	232,98	AL-SU	Normal	-
20	450,61	232,98	382,76	AL-SU	Normal	-
21	453,68	382,76	378,85	AN-ANC	Normal	174,58
22	457,53	378,85	325,53	AN-ANC	Normal	195,54

Nº Apoyo	Cota terreno (m)	Vano anterior (m)	Vano posterior (m)	Función	Tipo terreno	Ángulo interior (g)
23	462,81	325,53	326,38	AL-SU	Normal	-
24	468,99	326,38	342,77	AL-SU	Normal	-
25	477,07	342,77	357,28	AL-SU	Normal	-
26	485,70	357,28	294,85	AN-ANC	Normal	173,94
27	494,86	294,85	278,72	AL-SU	Normal	-
28	521,02	278,72	278,72	AL-SU	Normal	-
29	539,96	278,72	276,96	AL-SU	Normal	-
30	548,22	276,96	93,81	FL	Normal	-

- FL – Principio o Final de línea
- AL-SU – Alineación/Suspensión
- AL-AM – Alineación/Amarre
- AL-ANC – Alineación/Anclaje
- AN-AM – Ángulo/Amarre
- AN-ANC – Ángulo/Anclaje

Nº Apoyo	Cota terreno (m)	Vano anterior (m)	Vano posterior (m)	Función	Tipo terreno	Ángulo interior (g)
1b	461,17	27,44	266,32	FL	Normal	-
2	459,64	266,32	291,49	AL-ANC	Normal	-

- FL – Principio o Final de línea
- AL-ANC – Alineación/Anclaje

7.4 APOYOS

Todos los apoyos utilizados para este proyecto serán metálicos y galvanizados en caliente, fabricados por IMEDEXSA o similar.

Número apoyo	Función apoyo	Tipo cruceta	Apoyo	Altura Útil (m)	Armado S				Peso apoyo (Kg)
					Cabeza (m) "b"	Cruceta (m) "a"	Cruceta (m) "c"	Cúpula (m) "h"	
1	FL	S	IC-55000	15	5,8	4,5	5	7,2	14.050
2	AL-ANC	S	CO-27000	21	5,5	4,6	4,9	6,6	9.406
3	AL-SU	S	CO-12000	24	5,5	4,6	4,9	4,3	6.836
4	AN-ANC	S	CO-33000	15	5,5	4,6	4,9	6,6	8.301
5	AL-SU	S	CO-12000	39	5,5	4,6	4,9	4,3	10.911
6	AN-ANC	S	GCO-40000	25	5,6	5,6	6	7,65	13.682
7	AN-ANC	S	GCO-40000	20	5,6	5,6	6	7,65	11.815
8	AL-AM	S	CO-15000	12	5,5	4,6	4,9	6,6	4.871
9	AL-SU	S	CO-12000	18	5,5	4,6	4,9	4,3	5.598

Número apoyo	Función apoyo	Tipo cruceta	Apoyo	Altura Útil (m)	Armado S				Peso apoyo (Kg)
					Cabeza (m) "b"	Cruceta (m) "a"	Cruceta (m) "c"	Cúpula (m) "h"	
10	AL-SU	S	CO-12000	18	5,5	4,6	4,9	4,3	5.598
11	AN-ANC	S	GCO-40000	15	5,6	5,6	6	7,65	10.098
12	AL-AM	S	CO-15000	15	5,5	4,6	4,9	6,6	5.517
13 *	AN-ANC	S	CO-27000	50	5,5	4,6	4,9	6,6	22.395
14 *	AL-AM	S	CO-27000	54	5,5	4,6	4,9	6,6	22.395
15	AN-ANC	S	CO-27000	15	5,5	4,6	4,9	6,6	7.642
16	AL-SU	S	CO-12000	15	5,5	4,6	4,9	4,3	4.977
17	AL-SU	S	CO-12000	24	5,5	4,6	4,9	4,3	6.836
18	AL-SU	S	CO-12000	21	5,5	4,6	4,9	4,3	6.157
19	AL-SU	S	CO-12000	21	5,5	4,6	4,9	4,3	6.157
20	AL-SU	S	CO-12000	27	5,5	4,6	4,9	4,3	7.543
21	AN-ANC	S	GCO-40000	25	5,6	5,6	6	7,65	13.682
22	AN-ANC	S	CO-27000	24	5,5	4,6	4,9	6,6	10.111
23	AL-SU	S	CO-12000	24	5,5	4,6	4,9	4,3	6.836
24	AL-SU	S	CO-12000	21	5,5	4,6	4,9	4,3	6.157
25	AL-SU	S	CO-12000	24	5,5	4,6	4,9	4,3	6.836
26	AN-ANC	S	GCO-40000	25	5,6	5,6	6	7,65	13.682
27	AL-SU	S	CO-12000	33	5,5	4,6	4,9	4,3	9.030
28	AL-SU	S	CO-12000	21	5,5	4,6	4,9	4,3	6.157
29	AL-SU	S	CO-12000	24	5,5	4,6	4,9	4,3	6.836
30	FL	S	IC-55000	20	5,8	4,5	5	7,2	16.332

* Peso estimado

Número apoyo	Función apoyo	Tipo cruceta	Apoyo	Altura Útil (m)	Armado S				Peso apoyo (Kg)
					Cabeza (m) "b"	Cruceta (m) "a"	Cruceta (m) "c"	Cúpula (m) "h"	
1b	FL	S	IC-55000	15	5,8	4,5	5	7,2	14.050

7.5 CIMENTACIONES

Para una eficaz estabilidad de los apoyos, éstos se encastrarán en el suelo en bloques de hormigón u hormigón armado, calculados de acuerdo con la resistencia mecánica del mismo. Las características de las cimentaciones de cada uno de los apoyos será la siguiente:

Número apoyo	Apoyo	Tipo Terreno	Tipo de cimentación	Dimensiones (m)					V Exc. (m³)	V Horm. (m³)
				a	h	b	H	c		
1	IC-55000-15	Normal	Tetrabloque (Circular con cueva)	2,90	1,50	1,40	4,05	5,30	38,37	39,70
2	CO-27000-21	Normal	Tetrabloque (Circular con cueva)	2,15	0,70	1,30	3,70	5,35	22,60	23,75
3	CO-12000-24	Normal	Tetrabloque (Circular con cueva)	1,50	0,45	1,00	3,00	5,92	10,25	10,93

Número apoyo	Apoyo	Tipo Terreno	Tipo de cimentación	Dimensiones (m)					V Exc. (m³)	V Horm. (m³)
				a	h	b	H	c		
4	CO-33000-15	Normal	Tetrabloque (Circular con cueva)	2,40	0,90	1,30	3,85	4,32	25,62	26,77
5	CO-12000-39	Normal	Tetrabloque (Circular con cueva)	1,60	0,50	1,00	3,15	8,50	11,03	11,71
6	GCO-40000-25	Normal	Tetrabloque (Circular con cueva)	2,60	1,05	1,30	3,80	7,30	27,61	28,76
7	GCO-40000-20	Normal	Tetrabloque (Circular con cueva)	2,55	1,05	1,30	3,80	6,28	27,25	28,40
8	CO-15000-12	Normal	Tetrabloque (Circular con cueva)	1,70	0,50	1,10	3,10	3,80	13,01	13,83
9	CO-12000-18	Normal	Tetrabloque (Circular con cueva)	1,45	0,40	1,00	2,95	4,85	9,92	10,60
10	CO-12000-18	Normal	Tetrabloque (Circular con cueva)	1,45	0,40	1,00	2,95	4,85	9,92	10,60
11	GCO-40000-15	Normal	Tetrabloque (Circular con cueva)	2,70	1,15	1,30	3,65	5,27	28,31	29,46
12	CO-15000-15	Normal	Tetrabloque (Circular con cueva)	1,75	0,55	1,10	3,10	4,32	13,26	14,09
13 *	CO-27000-ESP.	Normal	Tetrabloque (Circular con cueva)	1,85	0,65	1,10	3,55	8,50	14,82	15,56
14 *	CO-27000-ESP.	Normal	Tetrabloque (Circular con cueva)	2,20	0,75	1,30	3,85	11,18	22,70	23,84
15	CO-27000-15	Normal	Tetrabloque (Circular con cueva)	2,15	0,80	1,20	3,65	4,32	20,13	21,11
16	CO-12000-15	Normal	Tetrabloque (Circular con cueva)	1,40	0,35	1,00	2,95	4,32	9,77	10,45
17	CO-12000-24	Normal	Tetrabloque (Circular con cueva)	1,50	0,45	1,00	3,00	5,92	10,25	10,93
18	CO-12000-21	Normal	Tetrabloque (Circular con cueva)	1,45	0,40	1,00	3,00	5,35	10,08	10,76
19	CO-12000-21	Normal	Tetrabloque (Circular con cueva)	1,45	0,40	1,00	3,00	5,35	10,08	10,76
20	CO-12000-27	Normal	Tetrabloque (Circular con cueva)	1,50	0,45	1,00	3,05	6,40	10,41	11,09
21	GCO-40000-25	Normal	Tetrabloque (Circular con cueva)	2,60	1,05	1,30	3,80	7,30	27,61	28,76
22	CO-27000-24	Normal	Tetrabloque (Circular con cueva)	2,20	0,75	1,30	3,70	5,92	23,04	24,19
23	CO-12000-24	Normal	Tetrabloque (Circular con cueva)	1,50	0,45	1,00	3,00	5,92	10,25	10,93
24	CO-12000-21	Normal	Tetrabloque (Circular con cueva)	1,45	0,40	1,00	3,00	5,35	10,08	10,76
25	CO-12000-24	Normal	Tetrabloque (Circular con cueva)	1,50	0,45	1,00	3,00	5,92	10,25	10,93
26	GCO-40000-25	Normal	Tetrabloque (Circular con cueva)	2,60	1,05	1,30	3,80	7,30	27,61	28,76
27	CO-12000-33	Normal	Tetrabloque (Circular con cueva)	1,55	0,45	1,00	3,05	7,43	10,50	11,18
28	CO-12000-21	Normal	Tetrabloque (Circular con cueva)	1,45	0,40	1,00	3,00	5,35	10,08	10,76
29	CO-12000-24	Normal	Tetrabloque (Circular con cueva)	1,50	0,45	1,00	3,00	5,92	10,25	10,93
30	IC-55000-20	Normal	Tetrabloque (Circular con cueva)	3,05	1,60	1,45	4,10	6,14	43,03	44,46

* Valores estimados

Número apoyo	Apoyo	Tipo Terreno	Tipo de cimentación	Dimensiones (m)					V Exc. (m³)	V Horm. (m³)
				a	h	b	H	c		
1b	IC-55000-15	Normal	Tetrabloque (Circular con cueva)	2,90	1,50	1,40	4,05	5,30	38,37	39,70

7.6 AISLAMIENTO

Las cadenas de aislamiento que componen cada apoyo, y que sostienen al conductor están formadas por diferentes componentes, como son los aisladores y herrajes. Veamos las características de todos los elementos que las componen, y una descripción de las cadenas según los diferentes apoyos:

Cadena de suspensión (simple)

Se utilizarán aisladores que superen las tensiones reglamentarias de ensayo tanto a onda de choque tipo rayo como a frecuencia industrial, fijadas en el artículo 4.4 de la ITC-LAT 07 del R.L.A.T. La configuración elegida es de cadenas simples.

El aislador elegido, y sus características, es:

- Tipo:..... U120BS
- Material:..... Vidrio templado
- Paso (mm):..... 146
- Diámetro (mm):..... 255
- Línea de fuga (mm):..... 320
- Peso (Kg):..... 3,90
- Carga de rotura (Kg):..... 12.000
- Nº de elementos por cadena:..... 16
- Tensión soportada a frecuencia industrial en seco (kV): 1120 (16 elementos)
- Tensión soportada al impulso de un rayo en seco (kV): 1600 (16 elementos)
- Longitud de la cadena de aisladores (m):..... 2,34

Cadena de amarre (doble)

Se utilizarán aisladores que superen las tensiones reglamentarias de ensayo tanto a onda de choque tipo rayo como a frecuencia industrial, fijadas en el artículo 4.4 de la ITC-LAT 07 del R.L.A.T. La configuración elegida es de cadenas dobles.

El aislador elegido, y sus características, es:

- Tipo:..... U120BS
- Material:..... Vidrio
- Paso (mm):..... 146
- Diámetro (mm):..... 255
- Línea de fuga (mm):..... 320
- Peso (Kg):..... 3,90
- Carga de rotura (Kg):..... 12.000
- Nº de elementos por cadena:..... 2x16
- Tensión soportada a frecuencia industrial en seco (kV): 1120 (16 elementos)
- Tensión soportada al impulso de un rayo en seco (kV): 1600 (16 elementos)
- Longitud de la cadena de aisladores (m):..... 2,34
- Altura del puente en apoyos de amarre (m):..... 2,5

- *Máximo ángulo de oscilación del puente (°):*20

7.6.1 Descripción de cadenas según el tipo de apoyos

Apoyos de alineación-suspensión.

Los apoyos con cadena en suspensión llevarán los siguientes componentes:

3 cadenas simples, con 16 aisladores cada una. – Aisladores tipo U120BS.

2 Ud. – Grapas de suspensión por cadena.

Apoyos de amarre y/o de anclaje.

Los apoyos de amarre y/o anclaje llevarán los siguientes componentes:

6 cadenas amarre doble, con 2x16 aisladores cada una. – Aisladores tipo U120BS.

2 Ud. – Grapas de amarre por cadena.

7.7 ACCESORIOS

- Antivibradores: En los cables de fase se instalarán uno por conductor y vano hasta 500 metros, y dos por conductor y vano en los mayores de 500 metros. Para el cable de tierra (OPGW) se instalarán dos por vano.
- Salvapájaros: Se instalarán dispositivos salvapájaros de tipo tiras de neopreno en X sobre el cable de tierra (OPGW), de acuerdo a lo establecido en el EIA de la línea, Estos dispositivos se instalarán con una cadencia de 10 metros, y con ellos se pretende reducir la mortalidad de aves en la línea por colisión.

7.8 PUESTA A TIERRA DE LOS APOYOS

Todos los apoyos se conectarán a tierra con una conexión independiente y específica para cada uno de ellos.

Se puede emplear como conductor de conexión a tierra cualquier material metálico que reúna las características exigidas a un conductor según el apartado 7.2.2 de la ITC-LAT 07 del R.L.A.T.

De esta manera, deberán tener una sección tal que puedan soportar sin un calentamiento peligroso la máxima corriente de descarga a tierra prevista, durante un tiempo doble al de accionamiento de las protecciones. En ningún caso se emplearán conductores de conexión a tierra con sección inferior a los equivalentes en 25 mm² de cobre según el apartado 7.3.2.2 de la ITC-LAT 07 del R.L.A.T.

Las tomas de tierra deberán ser de un material, diseño, colocación en el terreno y número apropiados para la naturaleza y condiciones del propio terreno, de modo que

puedan garantizar una resistencia de difusión mínima en cada caso y de larga permanencia.

Además de estas consideraciones, un sistema de puesta a tierra debe cumplir los esfuerzos mecánicos, corrosión, resistencia térmica, la seguridad para las personas y la protección a propiedades y equipos exigida en el apartado 7 de la ITC-LAT 07 del R.L.A.T.

Para el caso de los apoyos tetrabloque se colocará un electrodo horizontal (cable enterrado de 50 mm² de sección de Cu), dispuesto en forma de anillo enterrado como mínimo a una profundidad de 1 m. A dicho anillo se conectarán cuatro picas de 20 mm de diámetro y 2000 mm de longitud, conectadas mediante un cable desnudo de cobre de 50 mm², atornillado a la estructura de la torre. En función del tipo de apoyo que sea (frecuentado o no frecuentado) se realizará la puesta a tierra según los estándares del operador eléctrico de la zona. Debido a la disposición de los apoyos, se considera todos no frecuentados. Una vez se conozcan los valores de la resistividad eléctrica del terreno, se optimizará la puesta a tierra indicada en planos.

Una vez completada la instalación de los apoyos con sus correspondientes electrodos de puesta a tierra, se comprobarán que las tensiones de contacto medidas en cada apoyo son menores que las máximas admisibles.


Para el cálculo de las tensiones de contacto máximas se tendrán en cuenta las siguientes expresiones:

$$V_c = V_{CA} \left(1 + \frac{R_{a1} + 1,5\rho_s}{1000} \right)$$

donde:

- ρ_s : Resistividad del terreno ($\Omega \cdot m$).
- V_{CA} : Tensión de contacto aplicada admisible
- R_{a1} : Resistencia del calzado.

La validación del sistema de puesta a tierra de los apoyos se realizará según indica el apartado 7.3.4.3 de la ITC-LAT 07 del R.L.A.T., según se muestra en el siguiente esquema:

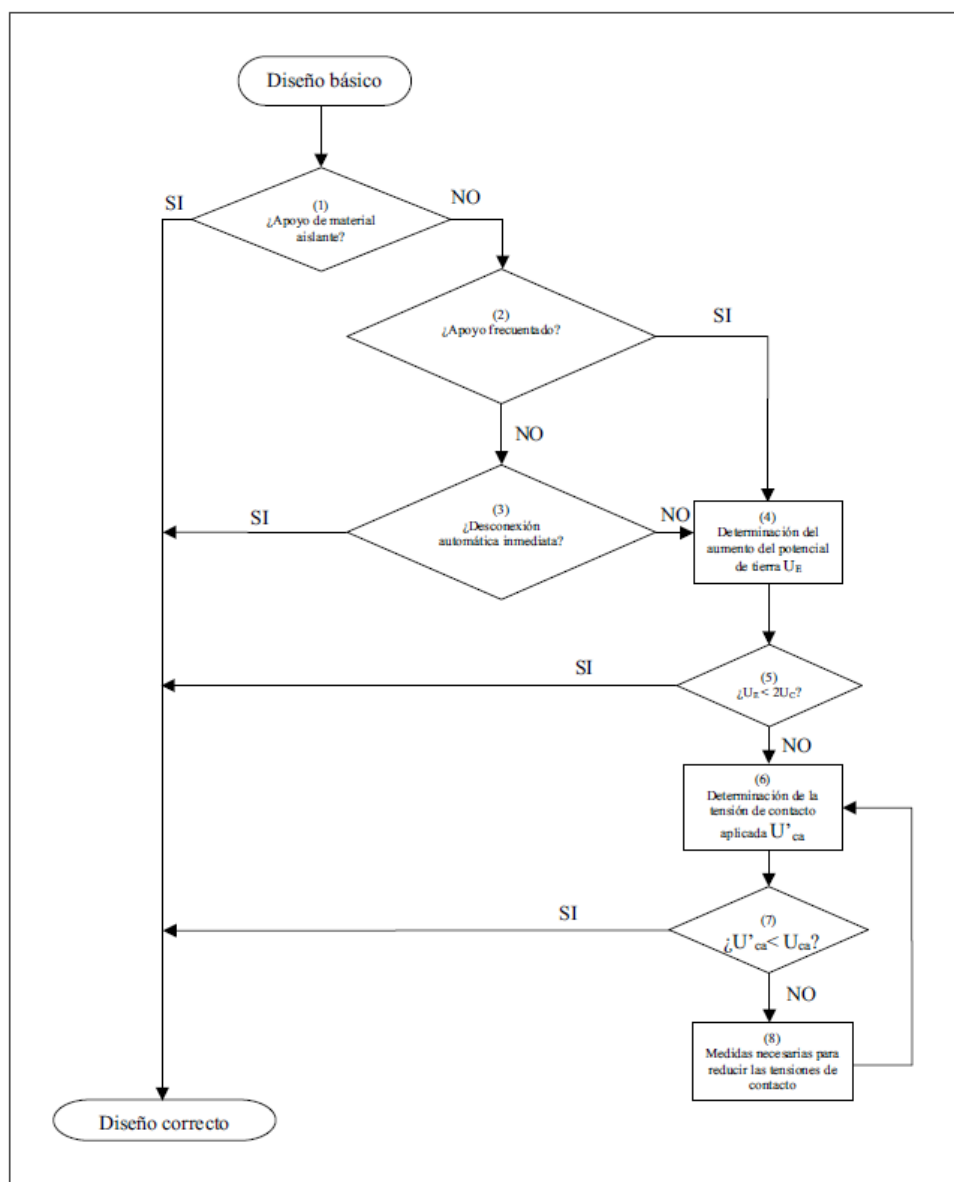

7.9 NUMERACIÓN Y AVISO DE PELIGRO

En cada apoyo se marcará el número de orden que le corresponda de acuerdo con el criterio de la línea que se haya establecido.

Todos los apoyos llevarán una placa de señalización de riesgo eléctrico, situado a una altura visible y legible desde el suelo a una distancia mínima de 2 m.

8 CONCLUSIÓN

Expuesto el objeto de la presente separata y considerando suficientes los datos en ella reseñados, la sociedad peticionaria espera que las afecciones descritas sean informadas favorablemente por el Servicio de Infraestructuras Urbanas y de Vías y Obras de la DIPUTACIÓN PROVINCIAL DE ZARAGOZA y se otorguen las autorizaciones correspondientes para su construcción y puesta en servicio.




Zaragoza, octubre de 2024
Fdo. Isabel del Campo Palacios
Ingeniera Industrial
Colegiada Nº 3.420 COIAR
Al servicio de la empresa
Atalaya Generación S.L.


	PROYECTO MODIFICADO 2 LÍNEA 220 kV SET ALMAZARA - APOYO 6CC DE DERIVACIÓN Separata – DPZ Ctras.	 COLEGIO OFICIAL DE INGENIEROS INDUSTRIALES DE ARAGÓN Y LA RIOJA Nº.Colegiado: 0003420 ISABEL DEL CAMPO PALACIOS VISADO Nº: VD05473-24A FECHA: 20/12/2024
---	--	--

9 PLANOS

SITUACIÓN
AFECCIÓN A DPZ CTRAS.
PLANTA PERFIL
APOYOS TIPO

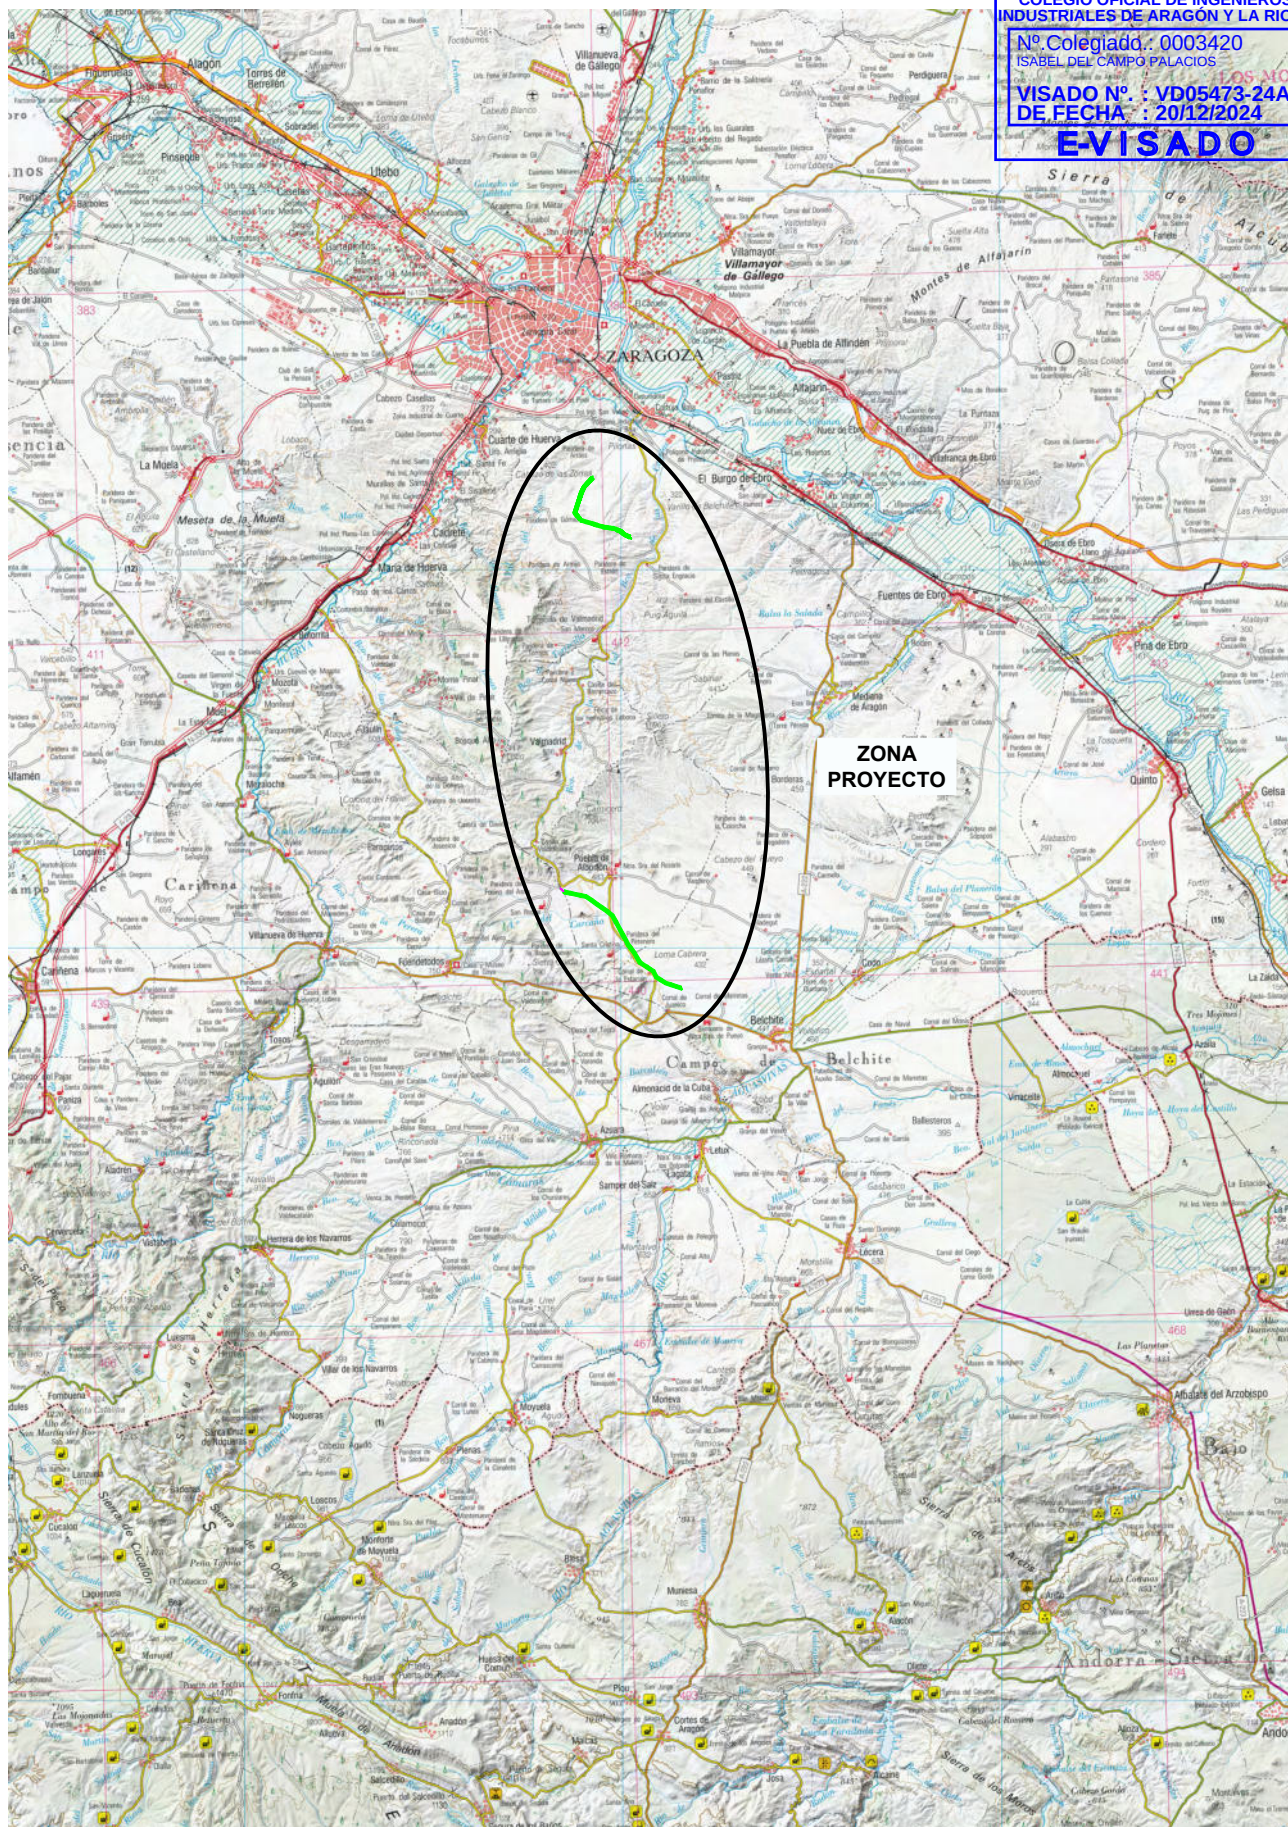

RENOVABLES DEL RASO, S.L.			1ª EMISIÓN	DIBUJADO	COMPROB.	 Isabel del Campo Palacios Ingeniera Industrial Colegiada n.º 3420 al servicio de la empresa 
PROYECTO MODIFICADO 2 LAAT 220 kV SET ALMAZARA - APOYO 6			FECHA	OCTUBRE 2024	OCTUBRE 2024	
			NOMBRE	DLD	APS	
TÍTULO			PLANO N	HOJA	ESCALA	
SITUACIÓN			01		1: 400.000	

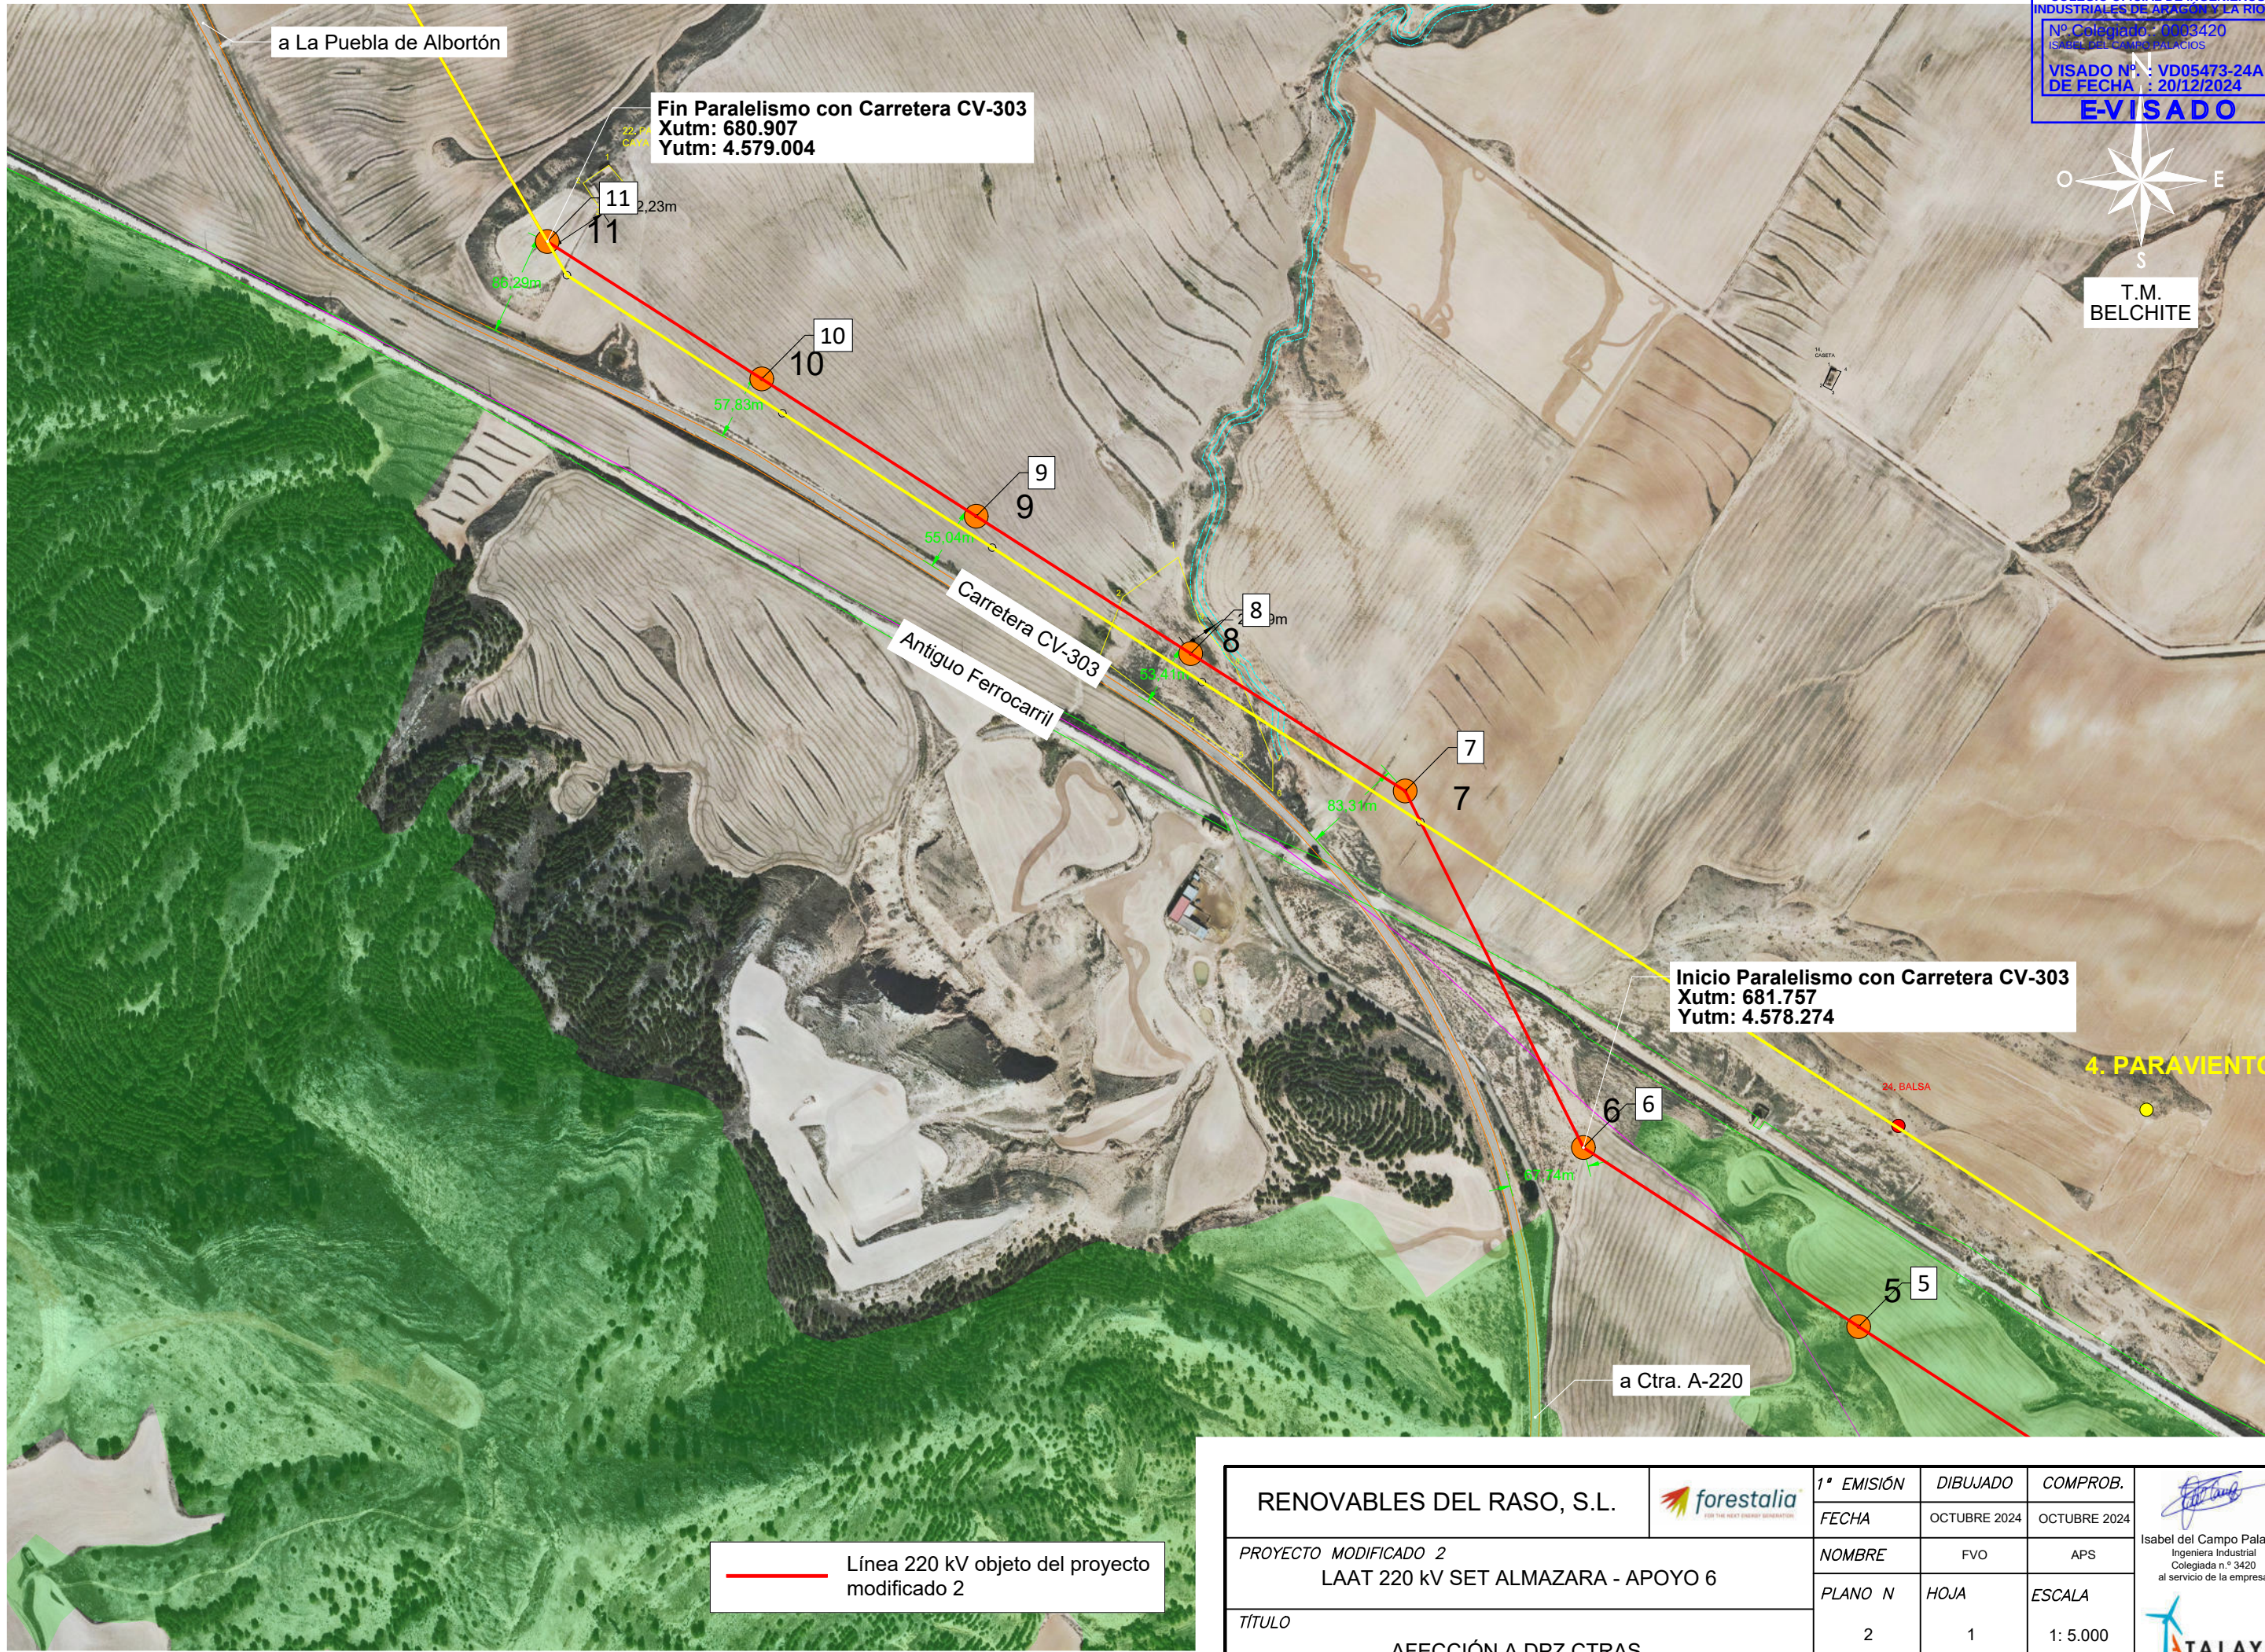

COLEGIO OFICIAL DE INGENIEROS INDUSTRIALES DE ARAGÓN Y LA RIOJA
Nº Colegiado: 0003420
ISABEL DEL CAMPO PALACIOS
VISADO Nº: VD05473-24A
DE FECHA: 20/12/2024
E-VISADO



— Línea 220 kV objeto del proyecto modificado 2

RENOVABLES DEL RASO, S.L. 	1ª EMISIÓN	DIBUJADO	COMPROB.	 Isabel del Campo Palacios Ingeniera Industrial Colegiada n.º 3420 al servicio de la empresa 
	FECHA	OCTUBRE 2024	OCTUBRE 2024	
	NOMBRE	FVO	APS	
	PLANO N	HOJA	ESCALA	
PROYECTO MODIFICADO 2 LAAT 220 kV SET ALMAZARA - APOYO 6	2	1	1: 5.000	
TÍTULO	AFECCIÓN A DPZ CTRAS.			



a La Puebla de Albortón

Cruzamiento con Carretera CV-303
Xutm: 679.278
Yutm: 4.581.652

a Ctra. A-220

— Línea 220 kV objeto del proyecto
modificado 2

RENOVABLES DEL RASO, S.L. 	1ª EMISIÓN	DIBUJADO	COMPROB.	 Isabel del Campo Palacios Ingeniera Industrial Colegiada n.º 3420 al servicio de la empresa 
	FECHA	OCTUBRE 2024	OCTUBRE 2024	
	NOMBRE	FVO	APS	
	PLANO N	HOJA	ESCALA	
	2	2	1: 5.000	
PROYECTO MODIFICADO 2 LAAT 220 kV SET ALMAZARA - APOYO 6				
TÍTULO AFECCIÓN A DPZ CTRAS.				

Cond. F: LA-380	Cond. P1: OPQWS3G6BZ
337-AL144-ST1A	Apoyo 17 - Apoyo 18
Temp. Tens. Flecha	Temp. Tens. Flecha
5°C 2170kg 6.80m	5°C 1525kg 5.22m
0°C 2112kg 7.04m	0°C 1489kg 5.39m
0°C 2059kg 7.23m	0°C 1449kg 5.5m
10°C 2009kg 7.41m	10°C 1413kg 5.64m
15°C 1960kg 7.59m	15°C 1378kg 5.78m
20°C 1919kg 7.77m	20°C 1346kg 5.92m
25°C 1873kg 7.95m	25°C 1319kg 6.06m
30°C 1832kg 8.12m	30°C 1289kg 6.19m
35°C 1794kg 8.3m	35°C 1259kg 6.33m
40°C 1759kg 8.47m	40°C 1231kg 6.47m
45°C 1724kg 8.64m	45°C 1209kg 6.61m
50°C 1691kg 8.82m	50°C 1180kg 6.75m

Cond. F: LA-380	Cond. P1: OPQWS3G6BZ
337-AL144-ST1A	Apoyo 18 - Apoyo 19
Temp. Tens. Flecha	Temp. Tens. Flecha
5°C 2170kg 4.64m	5°C 1525kg 3.53m
0°C 2112kg 4.76m	0°C 1489kg 3.62m
0°C 2059kg 4.86m	0°C 1449kg 3.72m
10°C 2009kg 5.01m	10°C 1413kg 3.81m
15°C 1960kg 5.13m	15°C 1378kg 3.91m
20°C 1919kg 5.25m	20°C 1346kg 4m
25°C 1873kg 5.37m	25°C 1319kg 4.09m
30°C 1832kg 5.49m	30°C 1289kg 4.19m
35°C 1794kg 5.61m	35°C 1259kg 4.28m
40°C 1759kg 5.72m	40°C 1231kg 4.37m
45°C 1724kg 5.84m	45°C 1209kg 4.47m
50°C 1691kg 5.97m	50°C 1180kg 4.56m

Cond. F: LA-380	Cond. P1: OPQWS3G6BZ
337-AL144-ST1A	Apoyo 19 - Apoyo 20
Temp. Tens. Flecha	Temp. Tens. Flecha
5°C 2170kg 3.99m	5°C 1525kg 3.04m
0°C 2112kg 4.1m	0°C 1489kg 3.12m
0°C 2059kg 4.21m	0°C 1449kg 3.2m
10°C 2009kg 4.32m	10°C 1413kg 3.28m
15°C 1960kg 4.42m	15°C 1378kg 3.36m
20°C 1919kg 4.52m	20°C 1346kg 3.45m
25°C 1873kg 4.63m	25°C 1319kg 3.53m
30°C 1832kg 4.73m	30°C 1289kg 3.61m
35°C 1794kg 4.83m	35°C 1259kg 3.69m
40°C 1759kg 4.93m	40°C 1231kg 3.77m
45°C 1724kg 5.03m	45°C 1209kg 3.85m
50°C 1691kg 5.13m	50°C 1180kg 3.93m

Cond. F: LA-380	Cond. P1: OPQWS3G6BZ
337-AL144-ST1A	Apoyo 20 - Apoyo 21
Temp. Tens. Flecha	Temp. Tens. Flecha
5°C 2170kg 10.78m	5°C 1525kg 8.21m
0°C 2112kg 11.07m	0°C 1489kg 8.42m
0°C 2059kg 11.37m	0°C 1449kg 8.64m
10°C 2009kg 11.65m	10°C 1413kg 8.86m
15°C 1960kg 11.94m	15°C 1378kg 9.08m
20°C 1919kg 12.22m	20°C 1346kg 9.3m
25°C 1873kg 12.5m	25°C 1319kg 9.52m
30°C 1832kg 12.77m	30°C 1289kg 9.74m
35°C 1794kg 13.05m	35°C 1259kg 9.96m
40°C 1759kg 13.31m	40°C 1231kg 10.17m
45°C 1724kg 13.58m	45°C 1209kg 10.39m
50°C 1691kg 13.8m	50°C 1180kg 10.61m

Cond. F: LA-380	Cond. P1: OPQWS3G6BZ
337-AL144-ST1A	Apoyo 21 - Apoyo 22
Temp. Tens. Flecha	Temp. Tens. Flecha
5°C 2048kg 11m	5°C 1452kg 8.44m
0°C 2010kg 11.4m	0°C 1425kg 8.6m
10°C 1979kg 11.8m	10°C 1399kg 8.77m
15°C 1943kg 11.73m	15°C 1374kg 8.93m
20°C 1912kg 11.99m	20°C 1350kg 9.09m
25°C 1882kg 12.18m	25°C 1327kg 9.25m
30°C 1854kg 12.37m	30°C 1304kg 9.4m
35°C 1828kg 12.56m	35°C 1283kg 9.56m
40°C 1803kg 12.74m	40°C 1262kg 9.72m
45°C 1774kg 12.92m	45°C 1242kg 9.87m
50°C 1601kg 14.33m	50°C 1223kg 10.03m

COLEGIO OFICIAL DE INGENIEROS INDUSTRIALES DE ARAGÓN Y LA RIOJA

Nº Colegiado.: 0003420



ISABEL DEL CAMPO PALACIOS

VISADO Nº. : VD05473-24A

DE FECHA : 20/12/2024

E-VISADO

T.M. LA PUEBLA DE ALBORTÓN

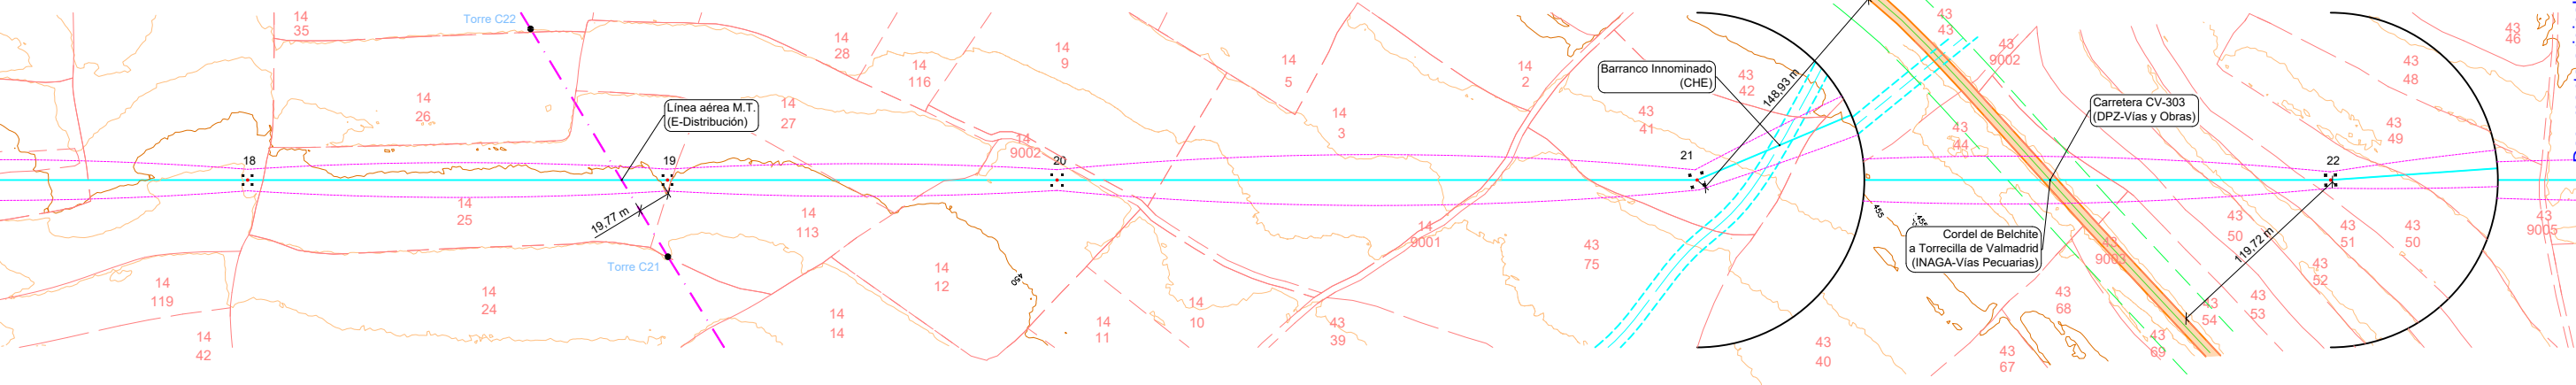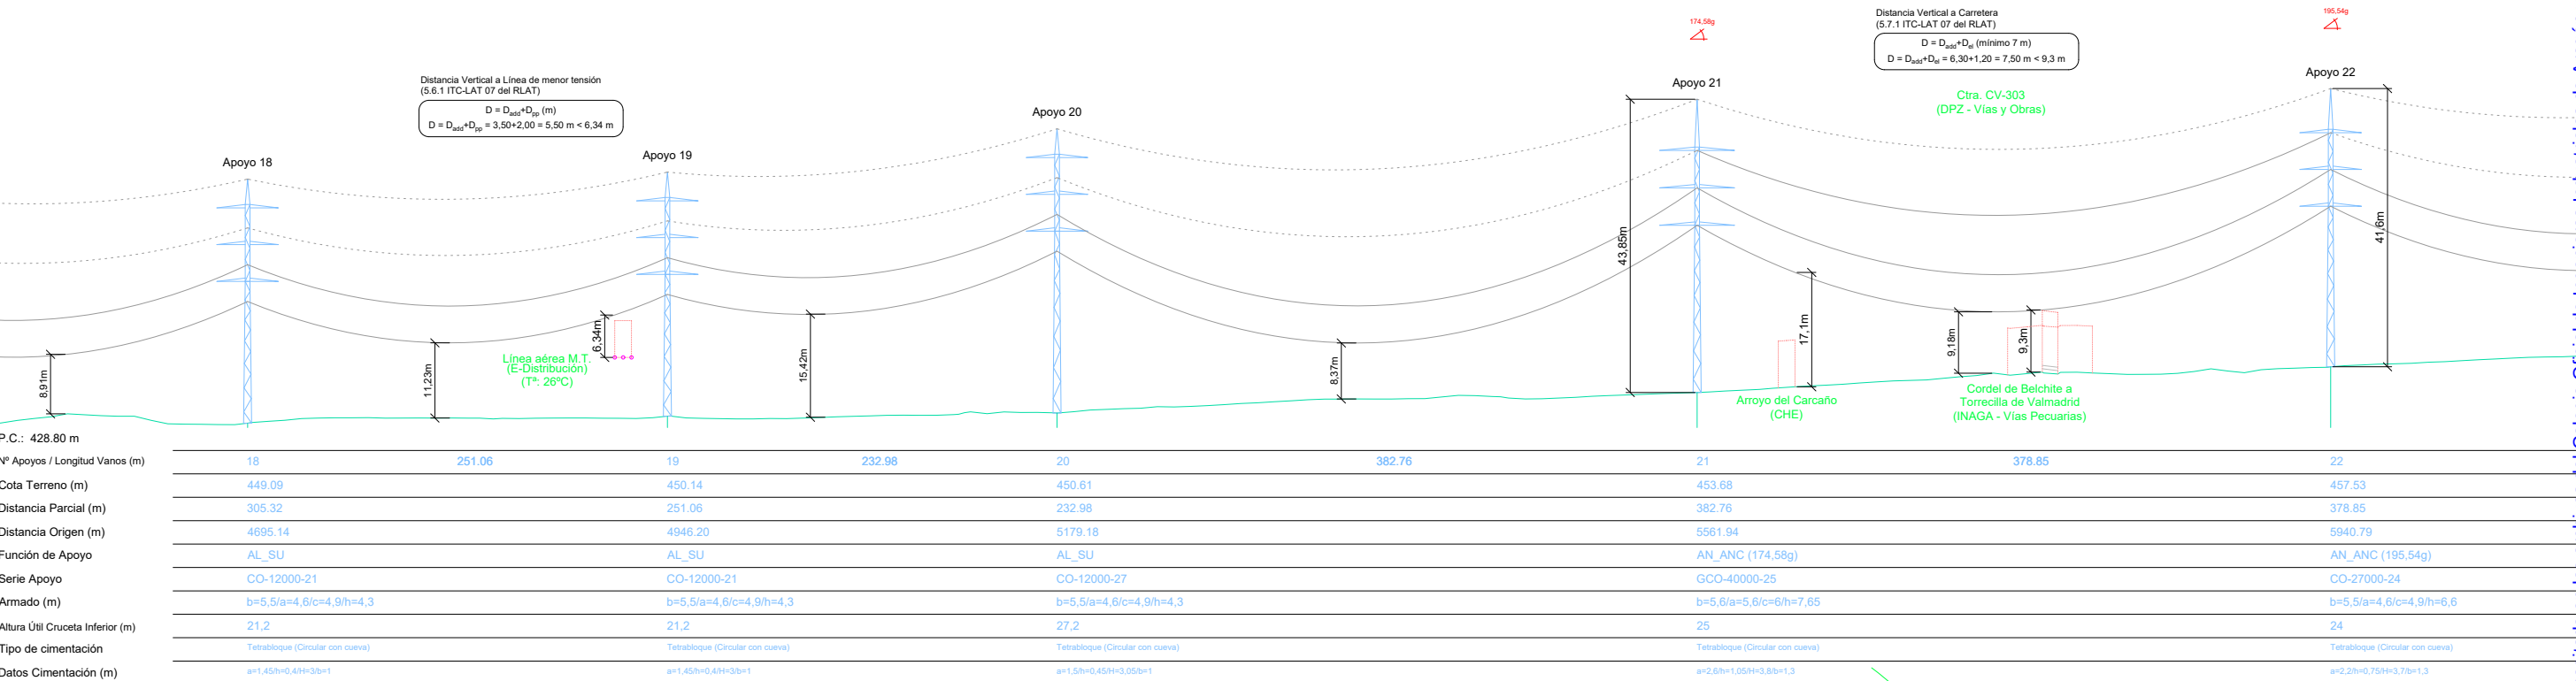


LEYENDA

— TODOS LOS APOYOS DE LA LINEA SON NO FRECUENTADOS (NF), SEGUN SE ESTABLECE EN EL APARTADO 7.3.4.2 DE LA ITC-LAT 07 DEL RLAT 223/2008.

..... CATENARIA FLECHA MINIMA

— CATENARIA FLECHA MAXIMA

— PARCELA CATASTRAL

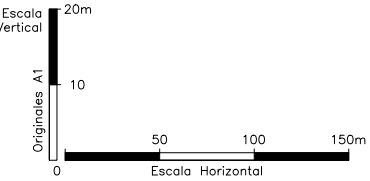

RENOVABLES DEL RASO, S.L.

forestalia

PROYECTO MODIFICADO 2

LAAT 220 KV SET ALMAZARA - APOYO 6

TÍTULO

PLANTA PERFIL TRAMO AÉREO

1ª EMISIÓN

FECHA

NOMBRE

PLANO N

DIBUJADO

HOJA

COMPROB.

APS

ESCALA

INDICADAS

Isabel del Campo Palacios


Ingeniera Industrial

Colegiada n.º 3420

al servicio de la empresa


TALAYA GENERACIÓN

SERIES CO, GCO, IC (DOBLE CIRCUITO)

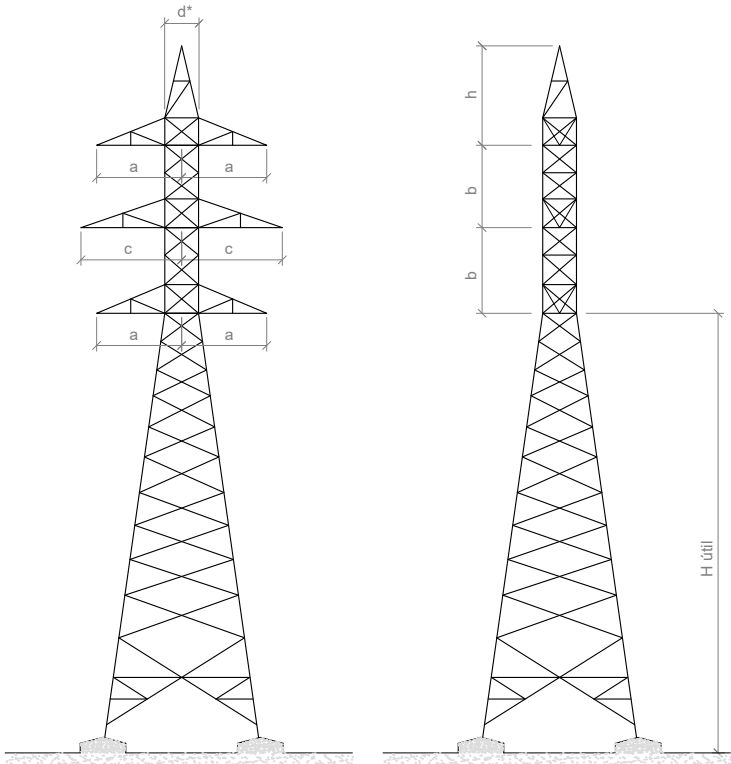

(*) - Serie CO: d = 1,5 m
- Serie GCO: d = 2,0 m
- Serie IC: d = 2,5 m


SERIE IC (SIMPLE CIRCUITO)

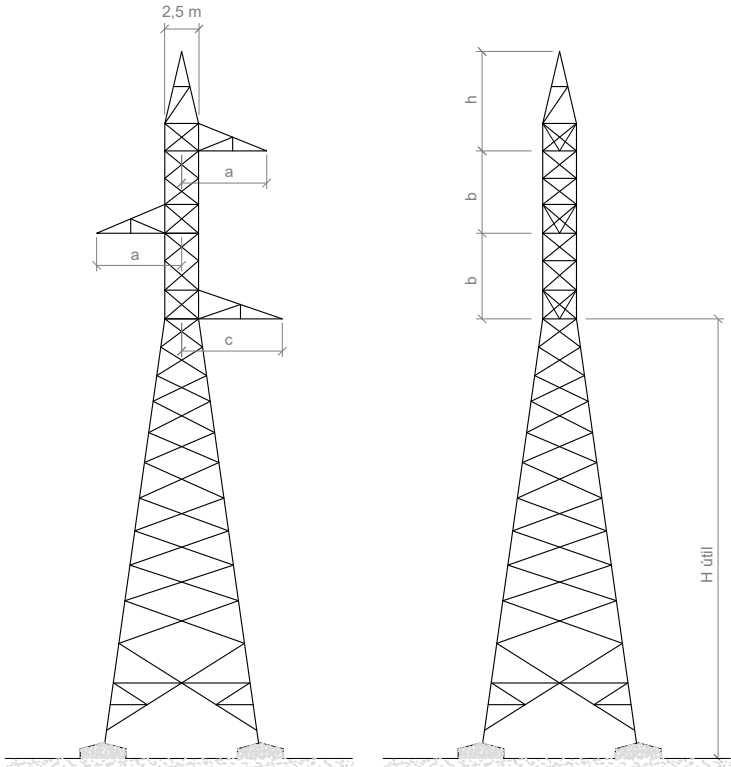

Número apoyo	Función apoyo	Tipo cruceta	Apoyo	Altura Útil (m)	Armado				Peso apoyo (Kg)
					Cabeza (m) "b"	Cruceta (m) "a"	Cruceta (m) "c"	Cúpula (m) "h"	
1	FL	S	IC-55000	15	5,8	4,5	5	7,2	14.050
2	AL-ANC	N	CO-27000	21	5,5	4,6	4,9	6,6	9.406
3	AL-SU	N	CO-12000	24	5,5	4,6	4,9	4,3	6.836
4	AN-ANC	N	CO-33000	15	5,5	4,6	4,9	6,6	8.301
5	AL-SU	N	CO-12000	39	5,5	4,6	4,9	4,3	10.911
6	AN-ANC	N	GCO-40000	25	5,6	5,6	6	7,65	13.682
7	AN-ANC	N	GCO-40000	20	5,6	5,6	6	7,65	11.815
8	AL-AM	N	CO-15000	12	5,5	4,6	4,9	6,6	4.871
9	AL-SU	N	CO-12000	18	5,5	4,6	4,9	4,3	5.598
10	AL-SU	N	CO-12000	18	5,5	4,6	4,9	4,3	5.598
11	AN-ANC	N	GCO-40000	15	5,6	5,6	6	7,65	10.098
12	AL-AM	N	CO-15000	15	5,5	4,6	4,9	6,6	5.517
13*	AN-ANC	N	CO-27000	50	5,5	4,6	4,9	6,6	22.395
14*	AL-AM	N	CO-27000	54	5,5	4,6	4,9	6,6	24.187
15	AN-ANC	N	CO-27000	15	5,5	4,6	4,9	6,6	7.642
16	AL-SU	N	CO-12000	15	5,5	4,6	4,9	4,3	4.977
17	AL-SU	N	CO-12000	24	5,5	4,6	4,9	4,3	6.836
18	AL-SU	N	CO-12000	21	5,5	4,6	4,9	4,3	6.157
19	AL-SU	N	CO-12000	21	5,5	4,6	4,9	4,3	6.157
20	AL-SU	N	CO-12000	27	5,5	4,6	4,9	4,3	7.543
21	AN-ANC	N	GCO-40000	25	5,6	5,6	6	7,65	13.682
22	AN-ANC	N	CO-27000	24	5,5	4,6	4,9	6,6	10.111
23	AL-SU	N	CO-12000	24	5,5	4,6	4,9	4,3	6.836
24	AL-SU	N	CO-12000	21	5,5	4,6	4,9	4,3	6.157
25	AL-SU	N	CO-12000	24	5,5	4,6	4,9	4,3	6.836
26	AN-ANC	N	GCO-40000	25	5,6	5,6	6	7,65	13.682
27	AL-SU	N	CO-12000	33	5,5	4,6	4,9	4,3	9.030
28	AL-SU	N	CO-12000	21	5,5	4,6	4,9	4,3	6.157
29	AL-SU	N	CO-12000	24	5,5	4,6	4,9	4,3	6.836
30	FL	N	IC-55000	20	5,8	4,5	5	7,2	16.332


* Peso estimado

Número apoyo	Función apoyo	Tipo cruceta	Apoyo	Altura Útil (m)	Armado				Peso apoyo (Kg)
					Cabeza (m) "b"	Cruceta (m) "a"	Cruceta (m) "c"	Cúpula (m) "h"	
1b	FL	S	IC-55000	15	5,8	4,5	5	7,2	14.050

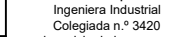RENOVABLES DEL RASO, S.L.		1ª EMISIÓN	DIBUJADO	COMPROB.	
		FECHA	OCTUBRE 2024	OCTUBRE 2024	
PROYECTO MODIFICADO 2 LAAT 220 kV SET ALMAZARA - APOYO 6		NOMBRE	DLD	APS	Isabel del Campo Palacios Ingeniera Industrial Colegiada n.º 3420 al servicio de la empresa
		PLANO N	HOJA	ESCALA	
TÍTULO		6	1	S/E	
APOYOS TIPO					

CIMENTACIÓN TETRABLOQUE CIRCULAR CON CUEVA

(Cotas en m)

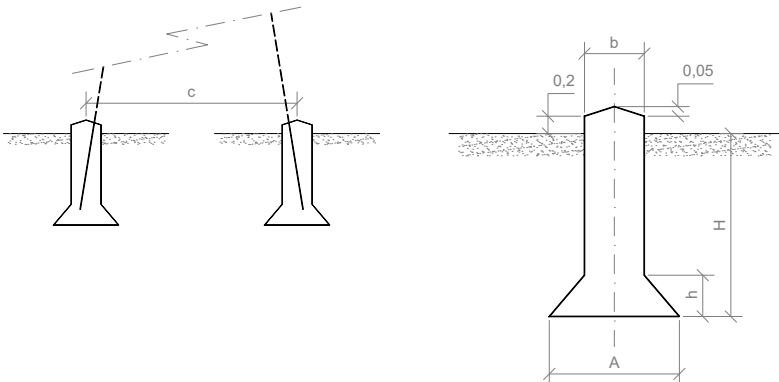

Las cimentaciones de los apoyos serán de hormigón en masa HM-20/B/20/I, de una dosificación de 200 Kg/m³ y una resistencia mecánica de 200 Kg/m², del tipo fraccionada en cuatro macizos independientes.
Cada bloque de cimentación sobresaldrá del terreno, como mínimo 25 cm, formando zócalos, con objeto de proteger los extremos inferiores de los montantes y sus uniones; dichos zócalos terminarán en punta de diamante para facilitar así mismo la evacuación del agua de lluvia.

Número apoyo	Apoyo	Tipo Terreno	Tipo de cimentación	Dimensiones de la cimentación (m)					V Exc. (m³)	V Horm. (m³)
				a	h	b	H	c		
1	IC-55000-15	Normal	Tetrabloque (Circular con cueva)	2,90	1,50	1,40	4,05	5,30	38,37	39,70
2	CO-27000-21	Normal	Tetrabloque (Circular con cueva)	2,15	0,70	1,30	3,70	5,35	22,60	23,75
3	CO-12000-24	Normal	Tetrabloque (Circular con cueva)	1,50	0,45	1,00	3,00	5,92	10,25	10,93
4	CO-33000-15	Normal	Tetrabloque (Circular con cueva)	2,40	0,90	1,30	3,85	4,32	25,62	26,77
5	CO-12000-39	Normal	Tetrabloque (Circular con cueva)	1,60	0,50	1,00	3,15	8,50	11,03	11,71
6	GCO-40000-25	Normal	Tetrabloque (Circular con cueva)	2,60	1,05	1,30	3,80	7,30	27,61	28,76
7	GCO-40000-20	Normal	Tetrabloque (Circular con cueva)	2,55	1,05	1,30	3,80	6,28	27,25	28,40
8	CO-15000-12	Normal	Tetrabloque (Circular con cueva)	1,70	0,50	1,10	3,10	3,80	13,01	13,83
9	CO-12000-18	Normal	Tetrabloque (Circular con cueva)	1,45	0,40	1,00	2,95	4,85	9,92	10,60
10	CO-12000-18	Normal	Tetrabloque (Circular con cueva)	1,45	0,40	1,00	2,95	4,85	9,92	10,60
11	GCO-40000-15	Normal	Tetrabloque (Circular con cueva)	2,70	1,15	1,30	3,65	5,27	28,31	29,46
12	CO-15000-15	Normal	Tetrabloque (Circular con cueva)	1,75	0,55	1,10	3,10	4,32	13,26	14,09
13*	CO-27000-50	Normal	Tetrabloque (Circular con cueva)	1,85	0,65	1,10	3,55	8,50	14,82	15,56
14*	CO-27000-54	Normal	Tetrabloque (Circular con cueva)	2,20	0,75	1,30	3,85	11,18	22,70	23,84
15	CO-27000-15	Normal	Tetrabloque (Circular con cueva)	2,15	0,80	1,20	3,65	4,32	20,13	21,11
16	CO-12000-15	Normal	Tetrabloque (Circular con cueva)	1,40	0,35	1,00	2,95	4,32	9,77	10,45
17	CO-12000-24	Normal	Tetrabloque (Circular con cueva)	1,50	0,45	1,00	3,00	5,92	10,25	10,93
18	CO-12000-21	Normal	Tetrabloque (Circular con cueva)	1,45	0,40	1,00	3,00	5,35	10,08	10,76
19	CO-12000-21	Normal	Tetrabloque (Circular con cueva)	1,45	0,40	1,00	3,00	5,35	10,08	10,76
20	CO-12000-27	Normal	Tetrabloque (Circular con cueva)	1,50	0,45	1,00	3,05	6,40	10,41	11,09
21	GCO-40000-25	Normal	Tetrabloque (Circular con cueva)	2,60	1,05	1,30	3,80	7,30	27,61	28,76
22	CO-27000-24	Normal	Tetrabloque (Circular con cueva)	2,20	0,75	1,30	3,70	5,92	23,04	24,19
23	CO-12000-24	Normal	Tetrabloque (Circular con cueva)	1,50	0,45	1,00	3,00	5,92	10,25	10,93
24	CO-12000-21	Normal	Tetrabloque (Circular con cueva)	1,45	0,40	1,00	3,00	5,35	10,08	10,76
25	CO-12000-24	Normal	Tetrabloque (Circular con cueva)	1,50	0,45	1,00	3,00	5,92	10,25	10,93
26	GCO-40000-25	Normal	Tetrabloque (Circular con cueva)	2,60	1,05	1,30	3,80	7,30	27,61	28,76
27	CO-12000-33	Normal	Tetrabloque (Circular con cueva)	1,55	0,45	1,00	3,05	7,43	10,50	11,18
28	CO-12000-21	Normal	Tetrabloque (Circular con cueva)	1,45	0,40	1,00	3,00	5,35	10,08	10,76
29	CO-12000-24	Normal	Tetrabloque (Circular con cueva)	1,50	0,45	1,00	3,00	5,92	10,25	10,93
30	IC-55000-20	Normal	Tetrabloque (Circular con cueva)	3,05	1,60	1,45	4,10	6,14	43,03	44,46

* Valores estimados

Número apoyo	Apoyo	Tipo Terreno	Tipo de cimentación	Dimensiones de la cimentación (m)					V Exc. (m³)	V Horm. (m³)
				a	h	b	H	c		
1b	IC-55000-15	Normal	Tetrabloque (Circular con cueva)	2,90	1,50	1,40	4,05	5,30	38,37	39,70

RENOVABLES DEL RASO, S.L.



1ª EMISIÓN

DIBUJADO

COMPROB.

FECHA

OCTUBRE 2024

OCTUBRE 2024

PROYECTO MODIFICADO 2

LAAT 220 kV SET ALMAZARA - APOYO 6

NOMBRE

DLD

APS

PLANO N

HOJA

ESCALA

TÍTULO

APOYOS TIPO

6

2

S/E

Isabel del Campo Palacios
Ingeniera Industrial
Colegiada n.º 3420
al servicio de la empresa

