



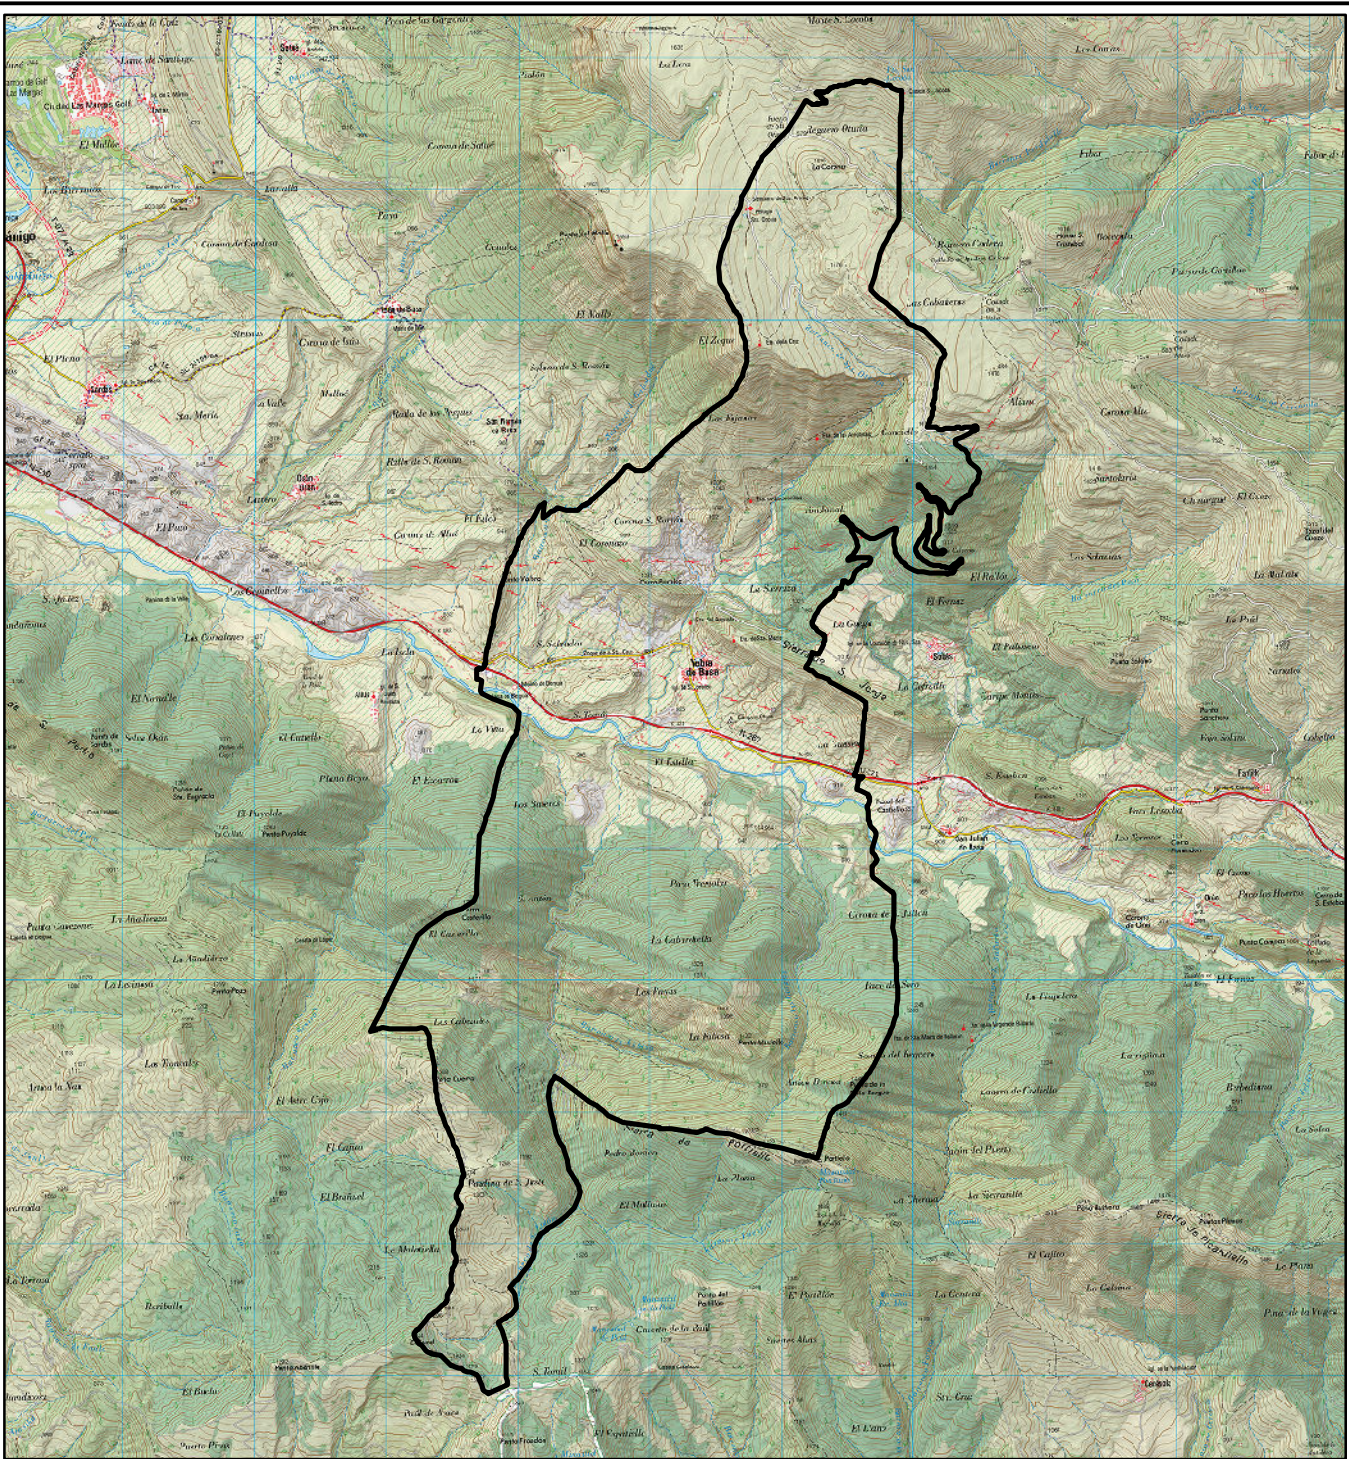

 GOBIERNO DE ARAGON Departamento de Agricultura, Ganadería y Alimentación		DEPARTAMENTO DE AGRICULTURA, GANADERÍA Y ALIMENTACIÓN DIRECCIÓN GENERAL DE DESARROLLO RURAL	
Denominación del proyecto: <i>TOMA DE POSESIÓN DE LA CONCENTRACIÓN PARCELARIA DE YEBRA DE BASA (HUESCA)</i>			
Denominación del plano: <i>PLANO DE SITUACIÓN Y EMPLAZAMIENTO</i>			
Fecha: <i>Octubre 2025</i>	Escala: <i>Varias</i>	Número de plano: <i>1</i>	

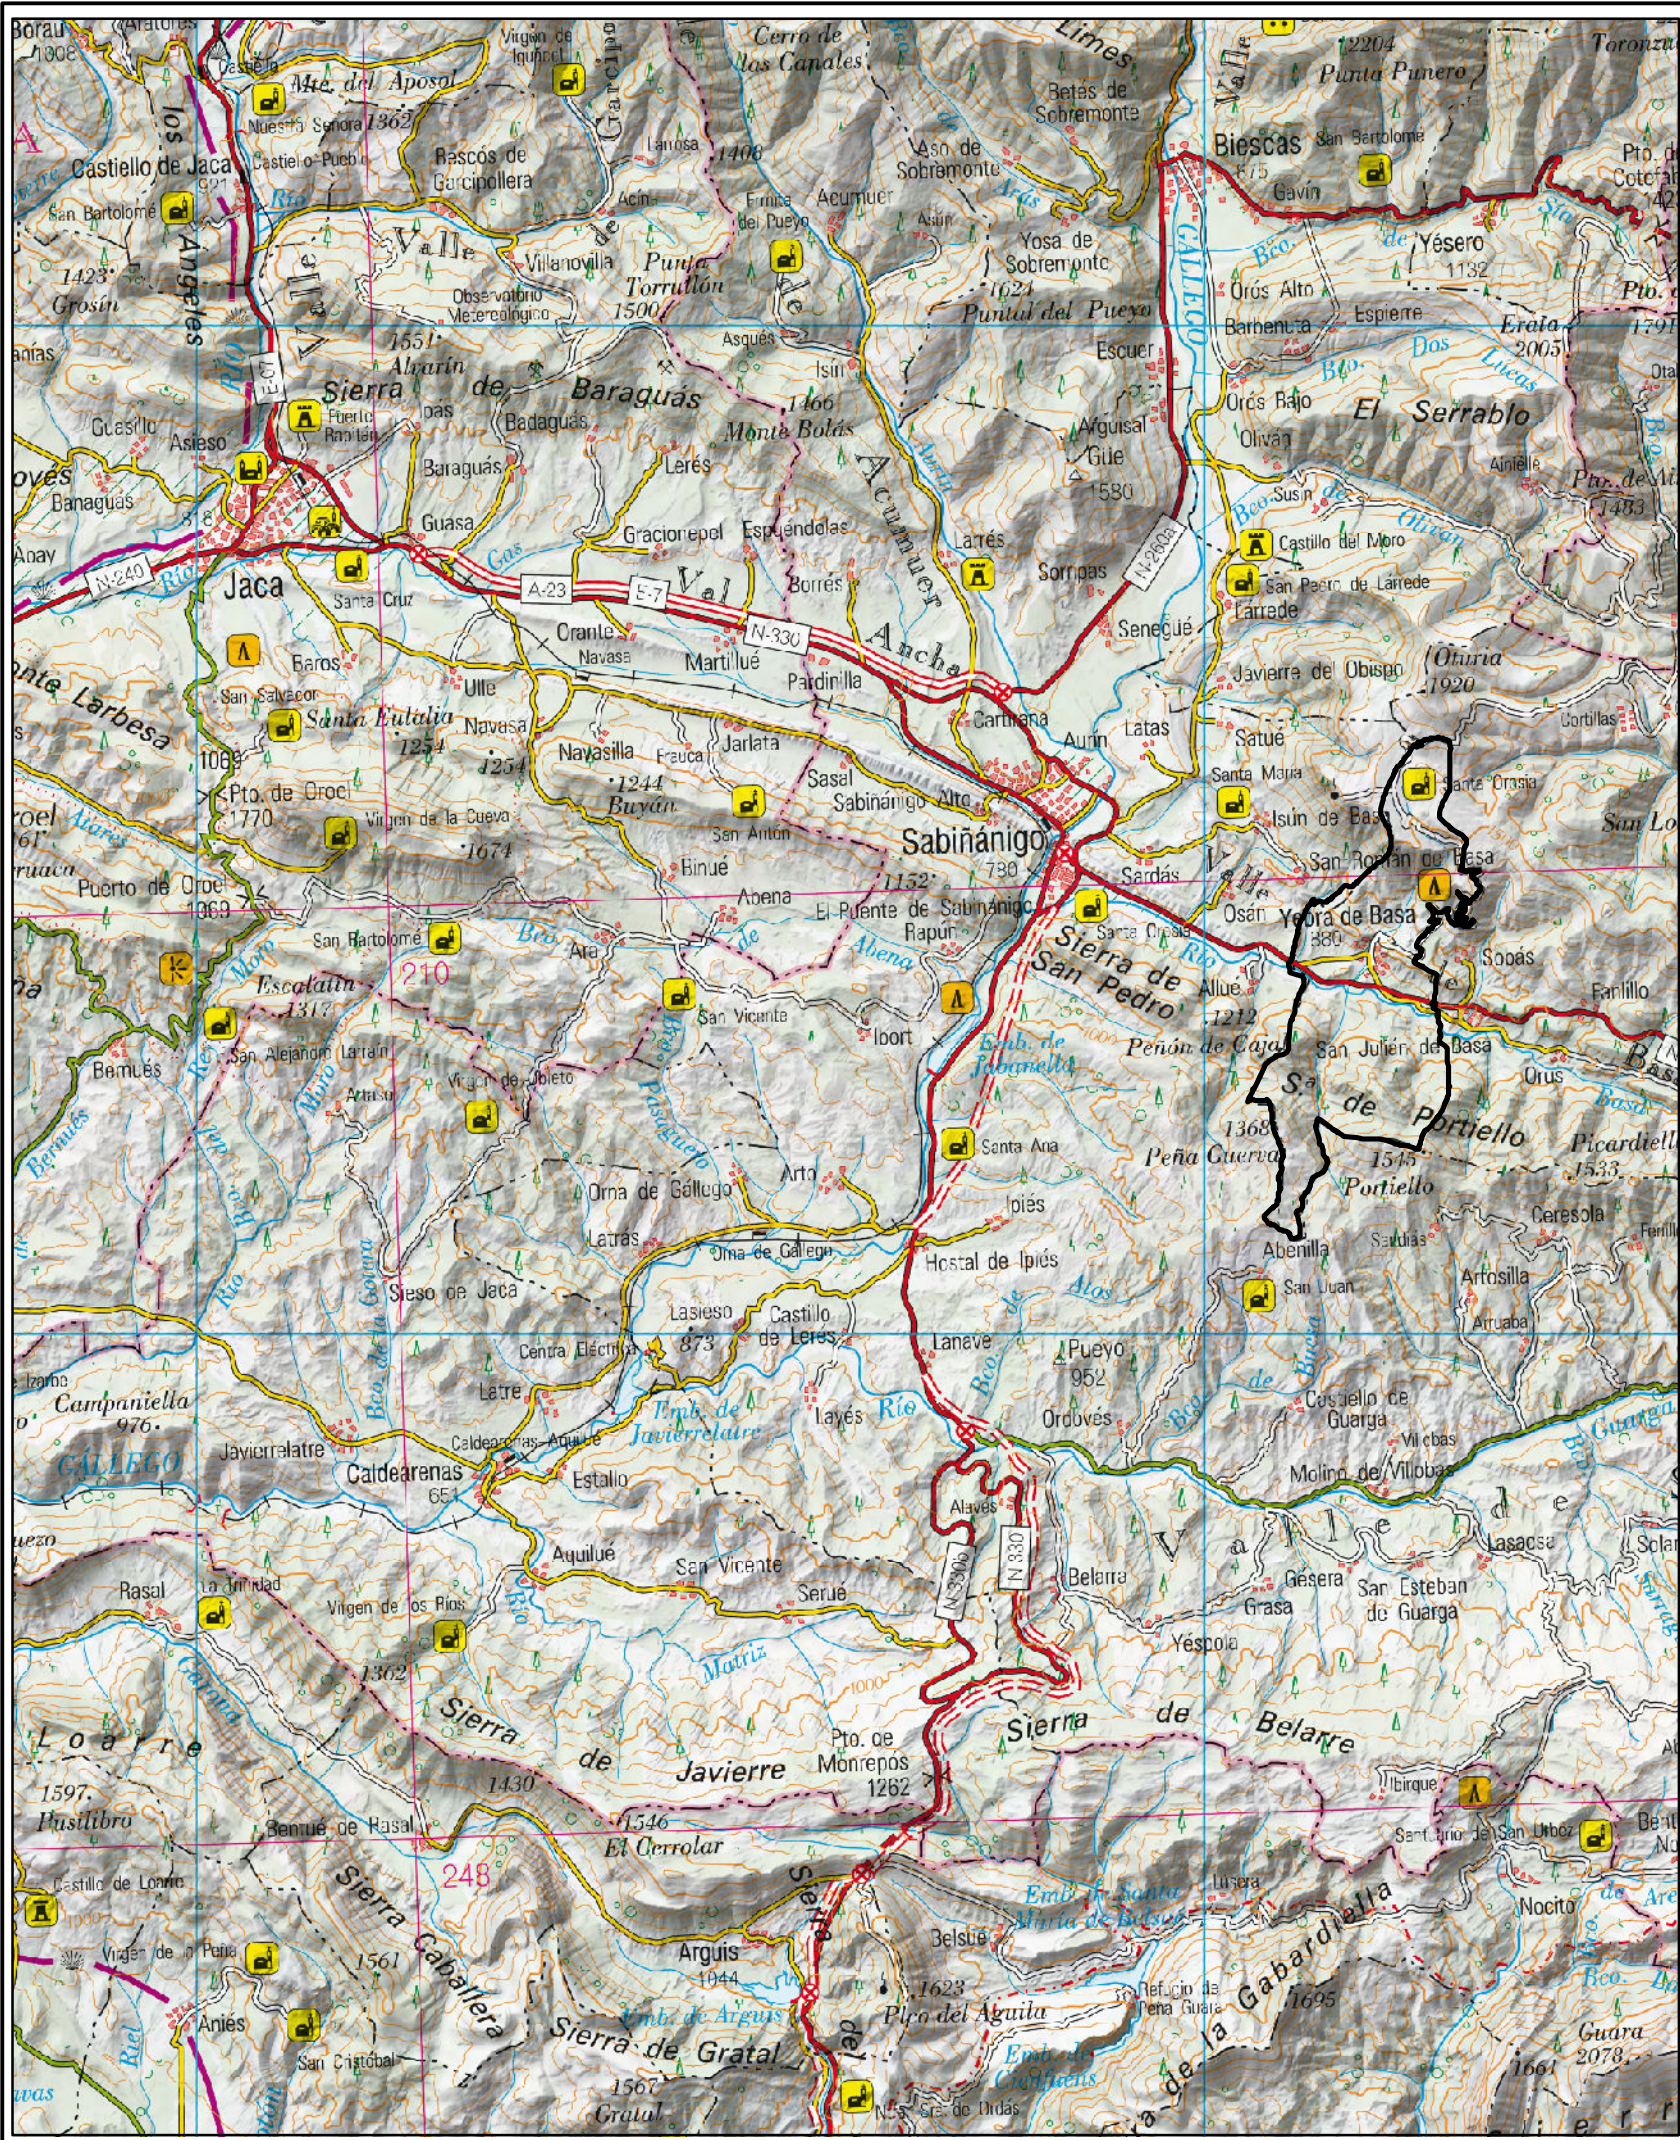