




644177.667

645313.783

646449.899

647586.015

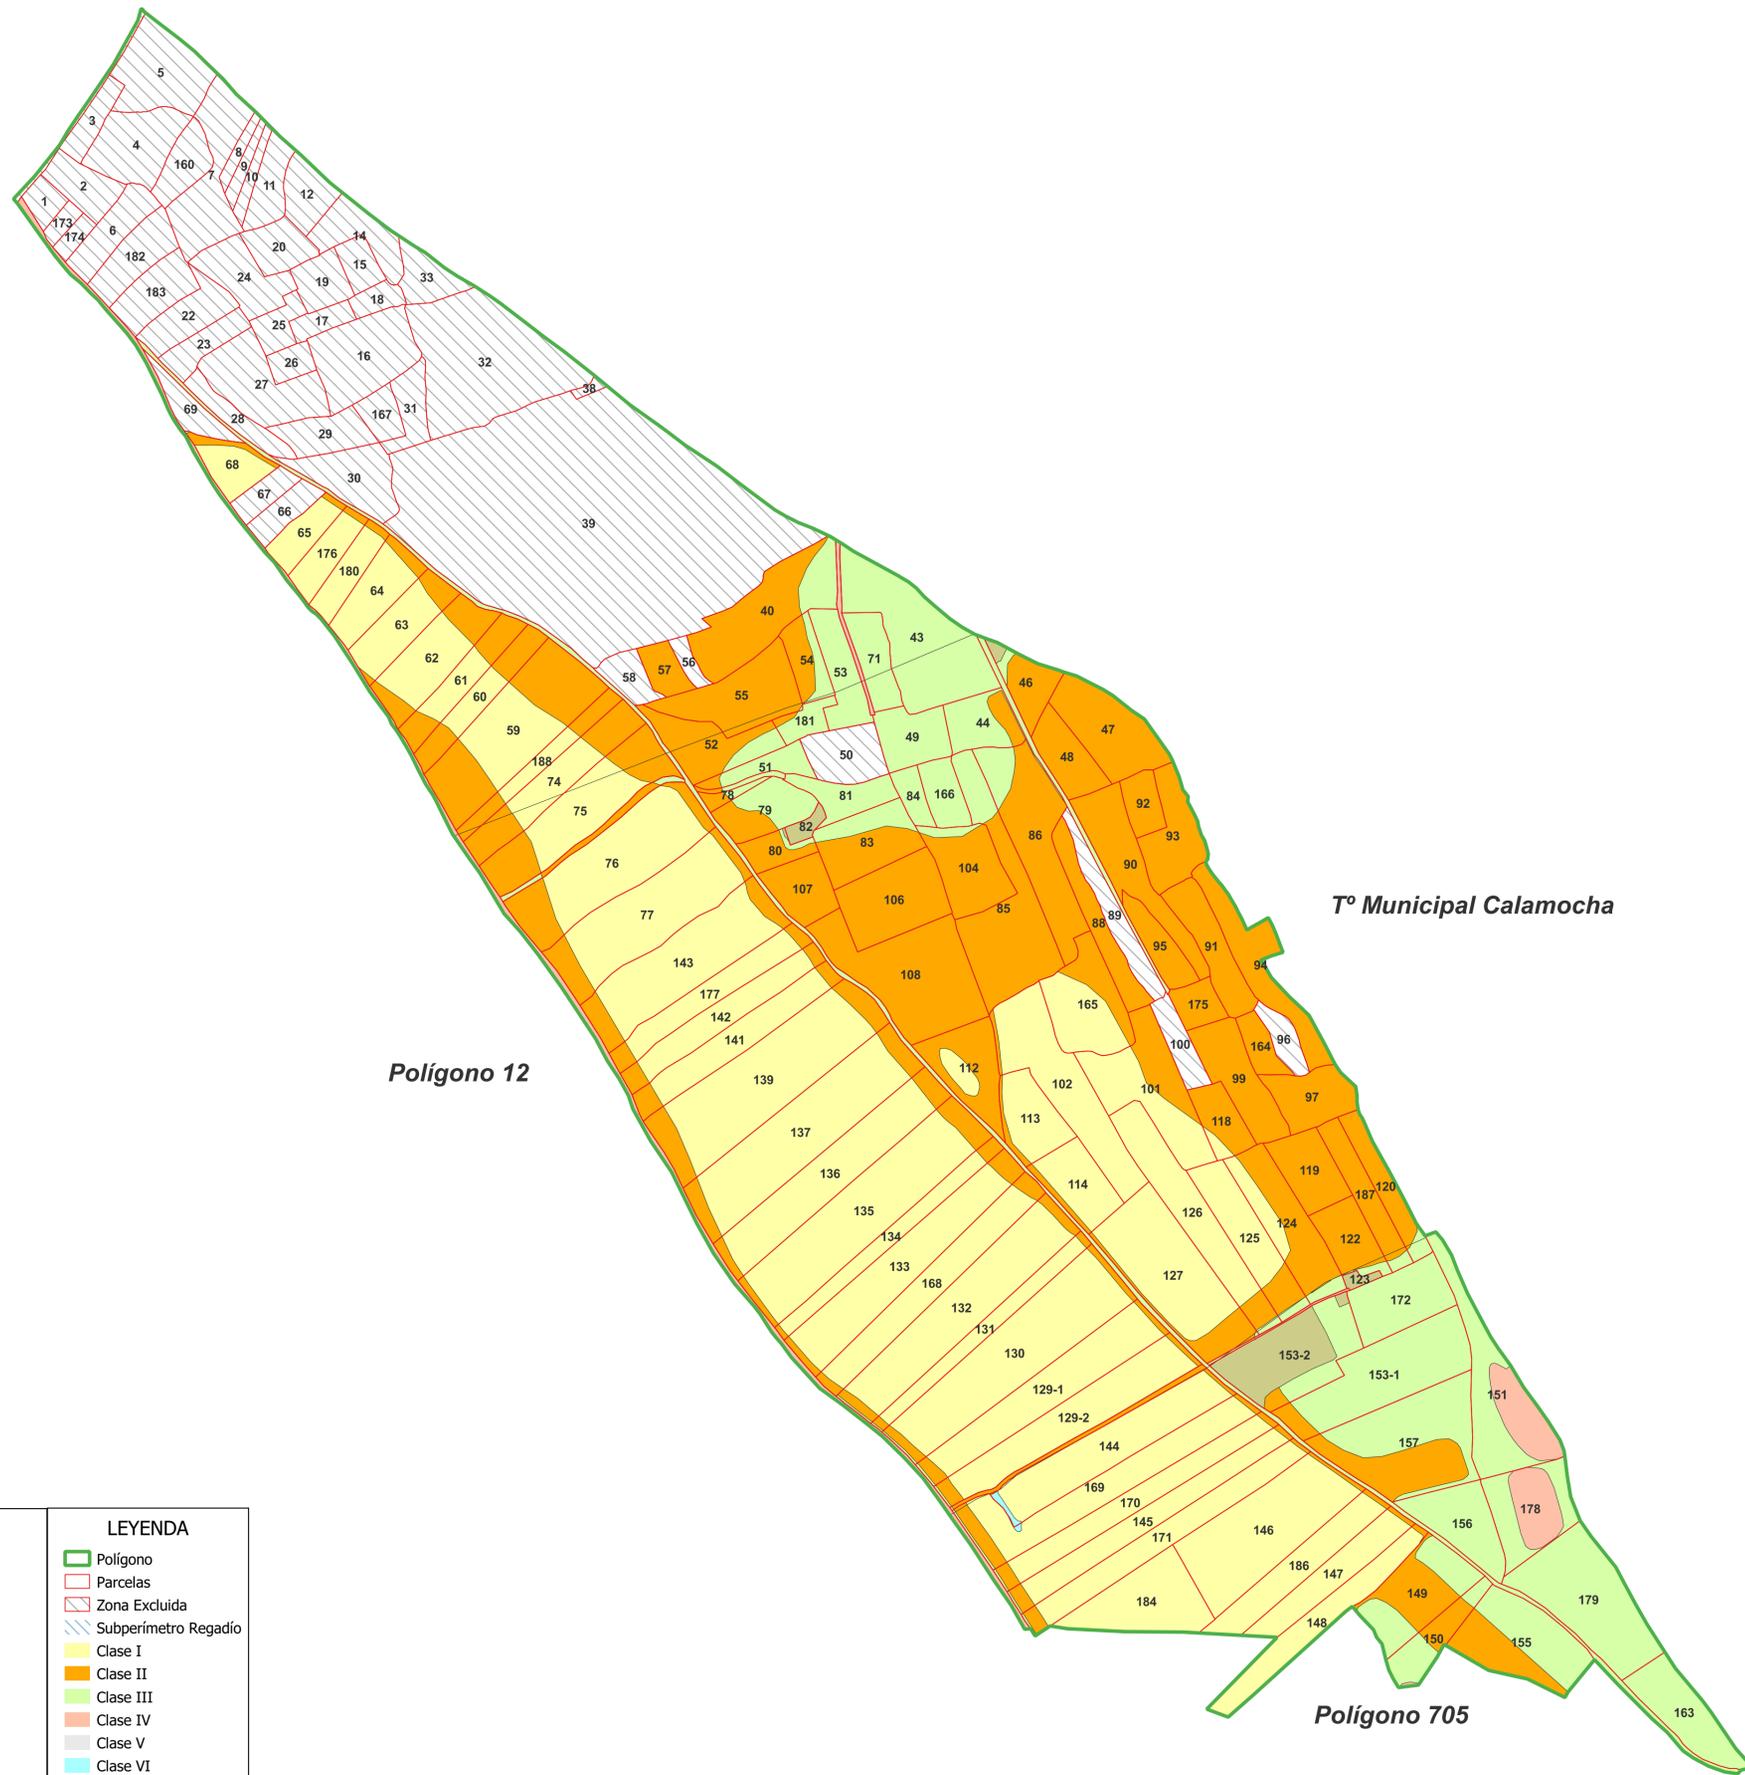


Polígono 12

Tº Municipal Calamocha

Polígono 705

LEYENDA

- Polígono
- Parcelas
- Zona Excluida
- Subperímetro Regadío
- Clase I
- Clase II
- Clase III
- Clase IV
- Clase V
- Clase VI
- Clase VII
- Clase VIII
- Clase IX

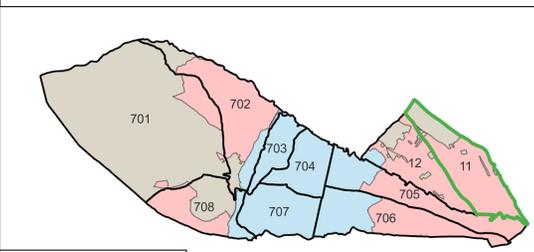

- Polígonos
- Zona Excluida
- Zona Incluida
- Subperímetro Regadío

645313.783

646449.899

647586.015



DEPARTAMENTO DE AGRICULTURA, GANADERÍA Y ALIMENTACIÓN

DENOMINACIÓN DEL PROYECTO:
BASES PROVISIONALES MODIFICADAS DE LA ZONA DE CONCENTRACIÓN PARCELARIA DE EL POYO DEL CID (TERRUEL) - SUBPERÍMETRO DE SECANO

ESCALA:
E 1:5.000
Para DIN A1

FECHA:
MAYO 2025

TÍTULO DEL PLANO:
PLANO DE PARCELAS CON CLASES DE TIERRAS POR POLÍGONO

POLÍGONO: 11
Nº PLANO: 03.01