

T. M. URRIES

T. M. UNDUES


La Sorteada

El Solano

El Alero

T. M. ISUERRE

Gordun

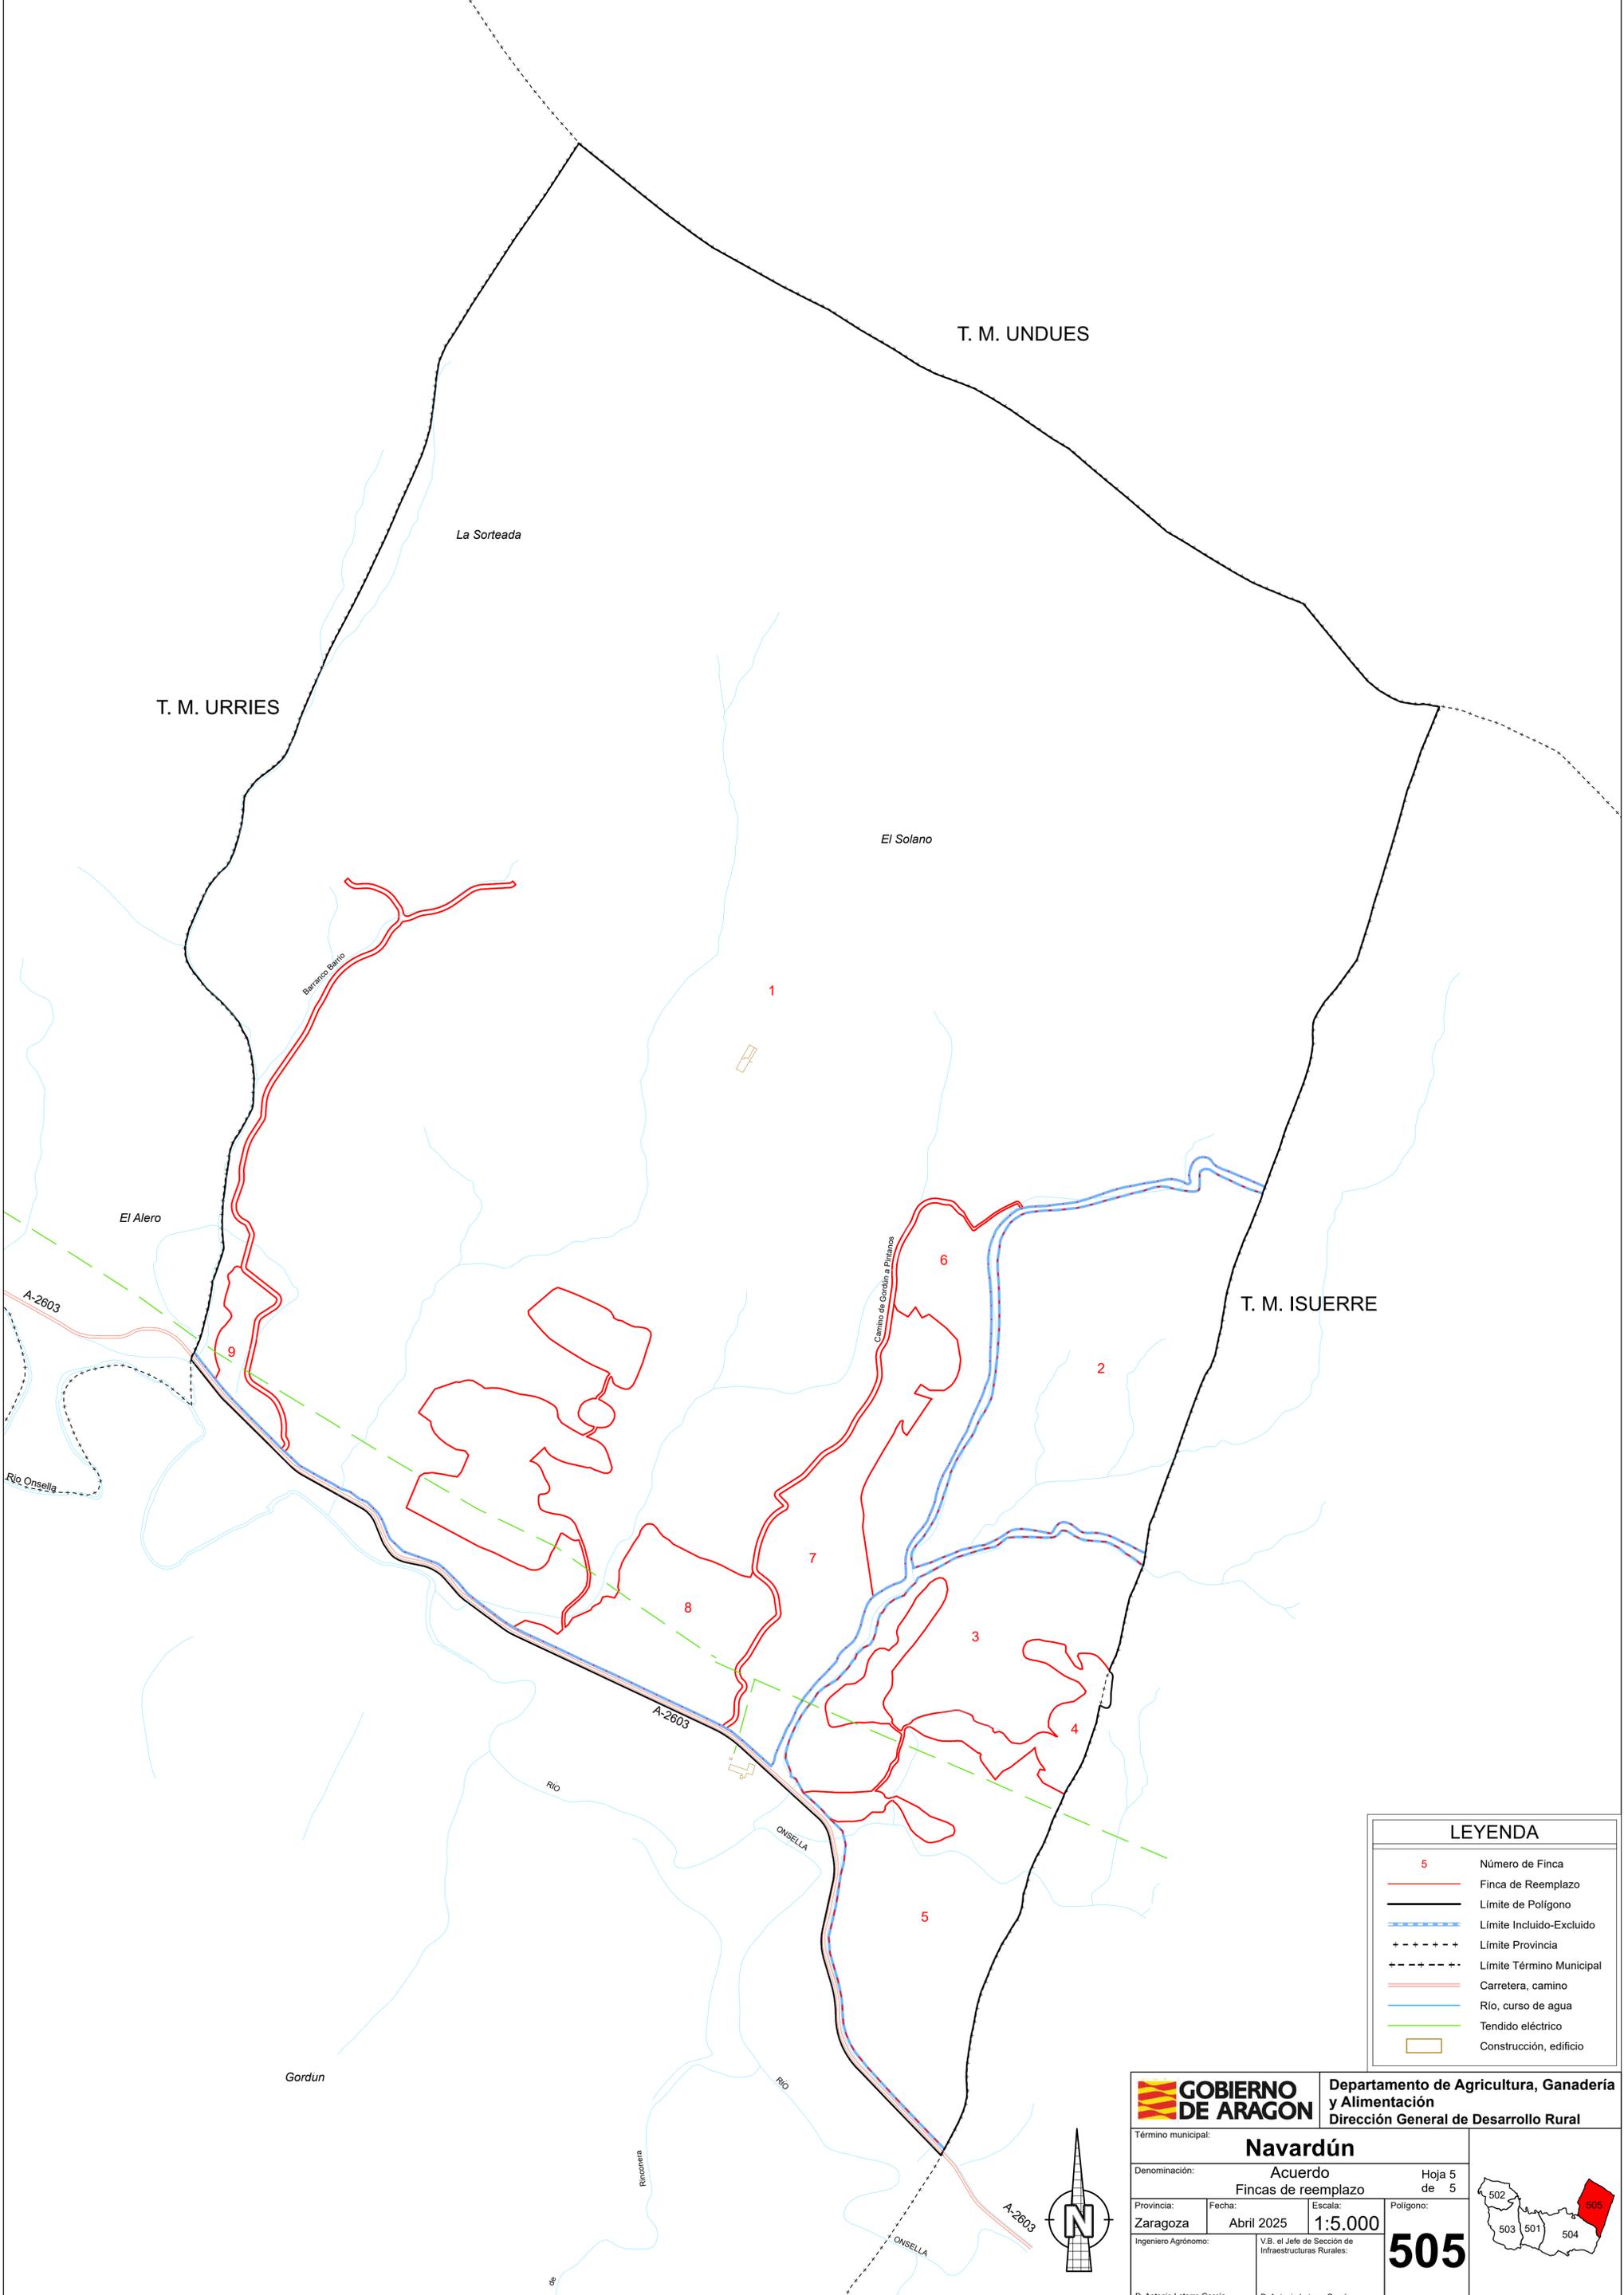

LEYENDA	
5	Número de Finca
	Finca de Reemplazo
	Límite de Polígono
	Límite Incluido-Excluido
	Límite Provincia
	Límite Término Municipal
	Carretera, camino
	Río, curso de agua
	Tendido eléctrico
	Construcción, edificio

		Departamento de Agricultura, Ganadería y Alimentación	
		Dirección General de Desarrollo Rural	
Término municipal: Navardún			
Denominación: Acuerdo Fincas de reemplazo		Hoja 5 de 5	
Provincia: Zaragoza	Fecha: Abril 2025	Escala: 1:5.000	Polígono:
Ingeniero Agrónomo: D. Antonio Latorre García		V.B. el Jefe de Sección de Infraestructuras Rurales: D. Antonio Latorre García	
		505	

