


452718.899

452718.270

452718.571

Esquema de Polígonos

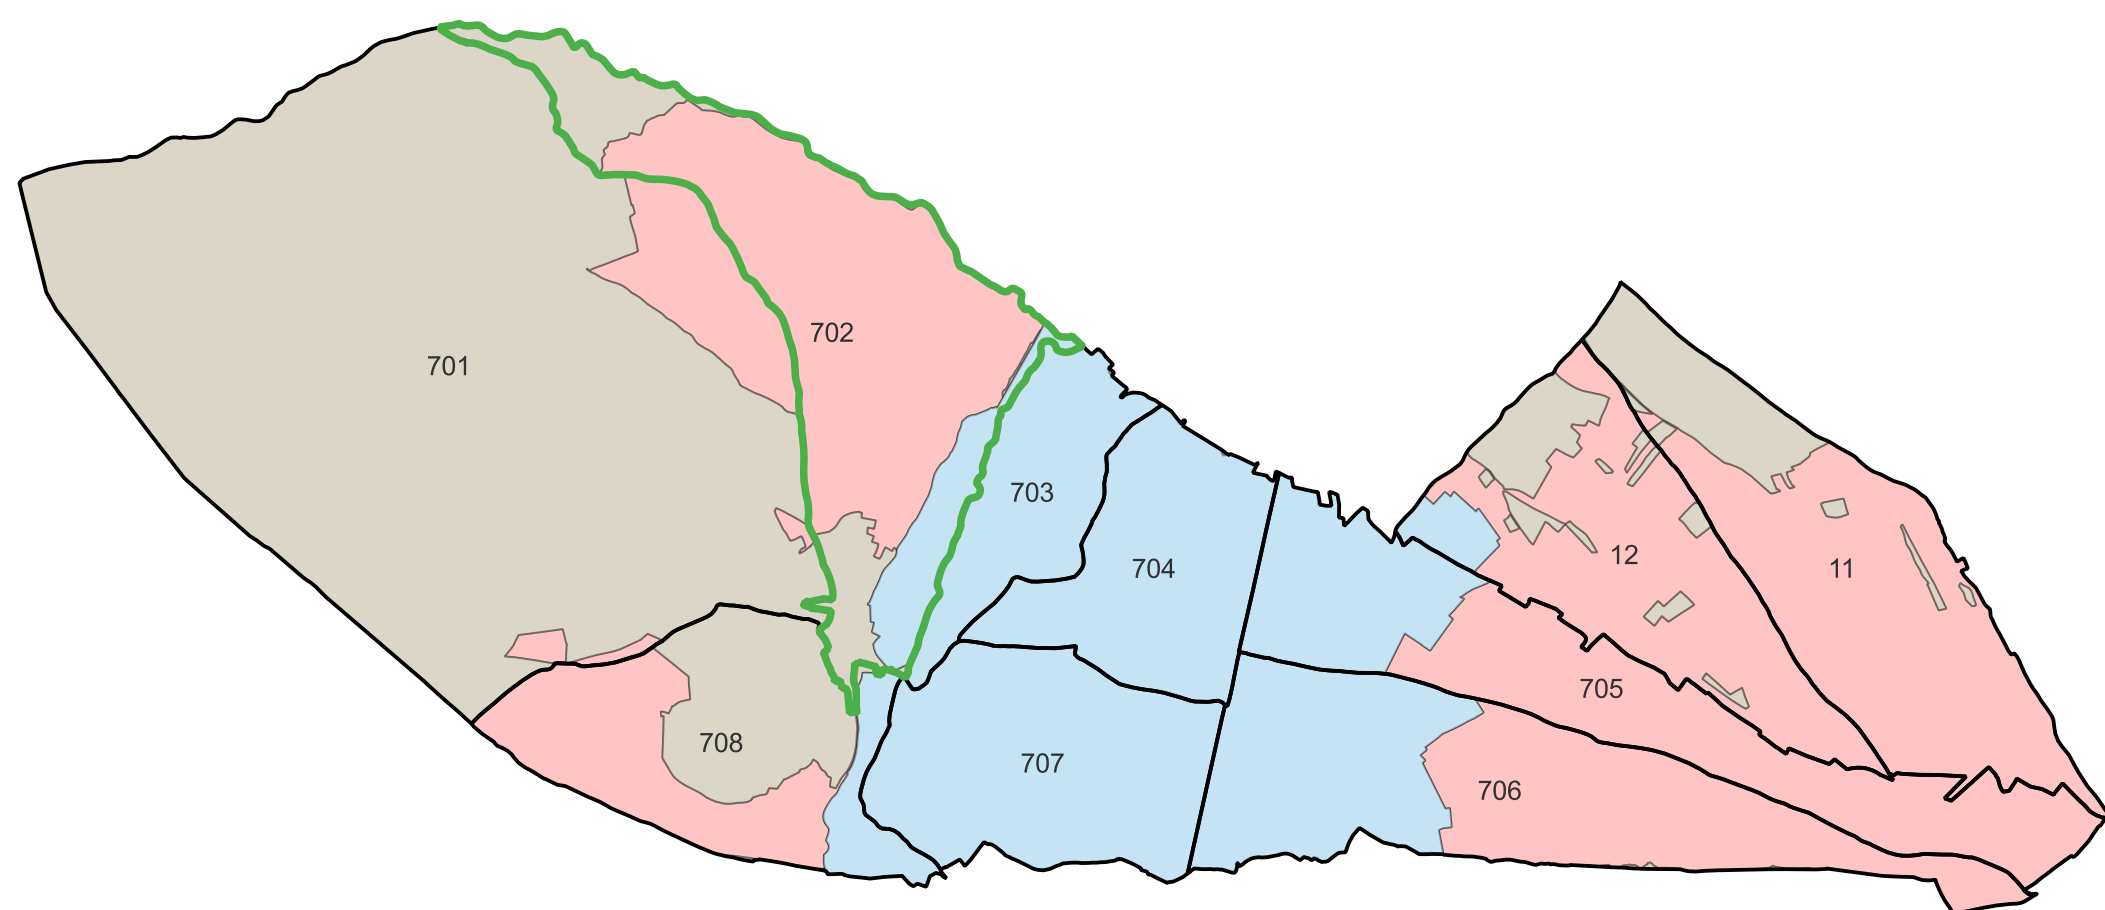

- LEYENDA**
- Polígono
 - Parcelas
 - Zona Excluida
 - Subperímetro Regadío
 - Clase I
 - Clase II
 - Clase III
 - Clase IV
 - Clase V
 - Clase VI
 - Clase VII
 - Clase VIII
 - Clase IX

- Polígonos
- Zona Excluida
- Zona Incluida
- Subperímetro Regadío

639101.429

640101.587

641101.746

642101.905

DENOMINACIÓN DEL PROYECTO:

BASES PROVISIONALES MODIFICADAS DE LA ZONA DE CONCENTRACIÓN PARCELARIA DE EL POYO DEL CID (TERUEL)-
SUBPERÍMETRO DE SECANO

ESCALA:

E 1:5.000
Para DIN A4

FECHA:

MAYO 2025

DENOMINACIÓN DEL PLANO

PLANO DE PARCELAS CON CLASES DE TIERRAS POR POLÍGONO

POLÍGONO: 702

Nº DE PLANO: 04.04