



POLIGONO 7

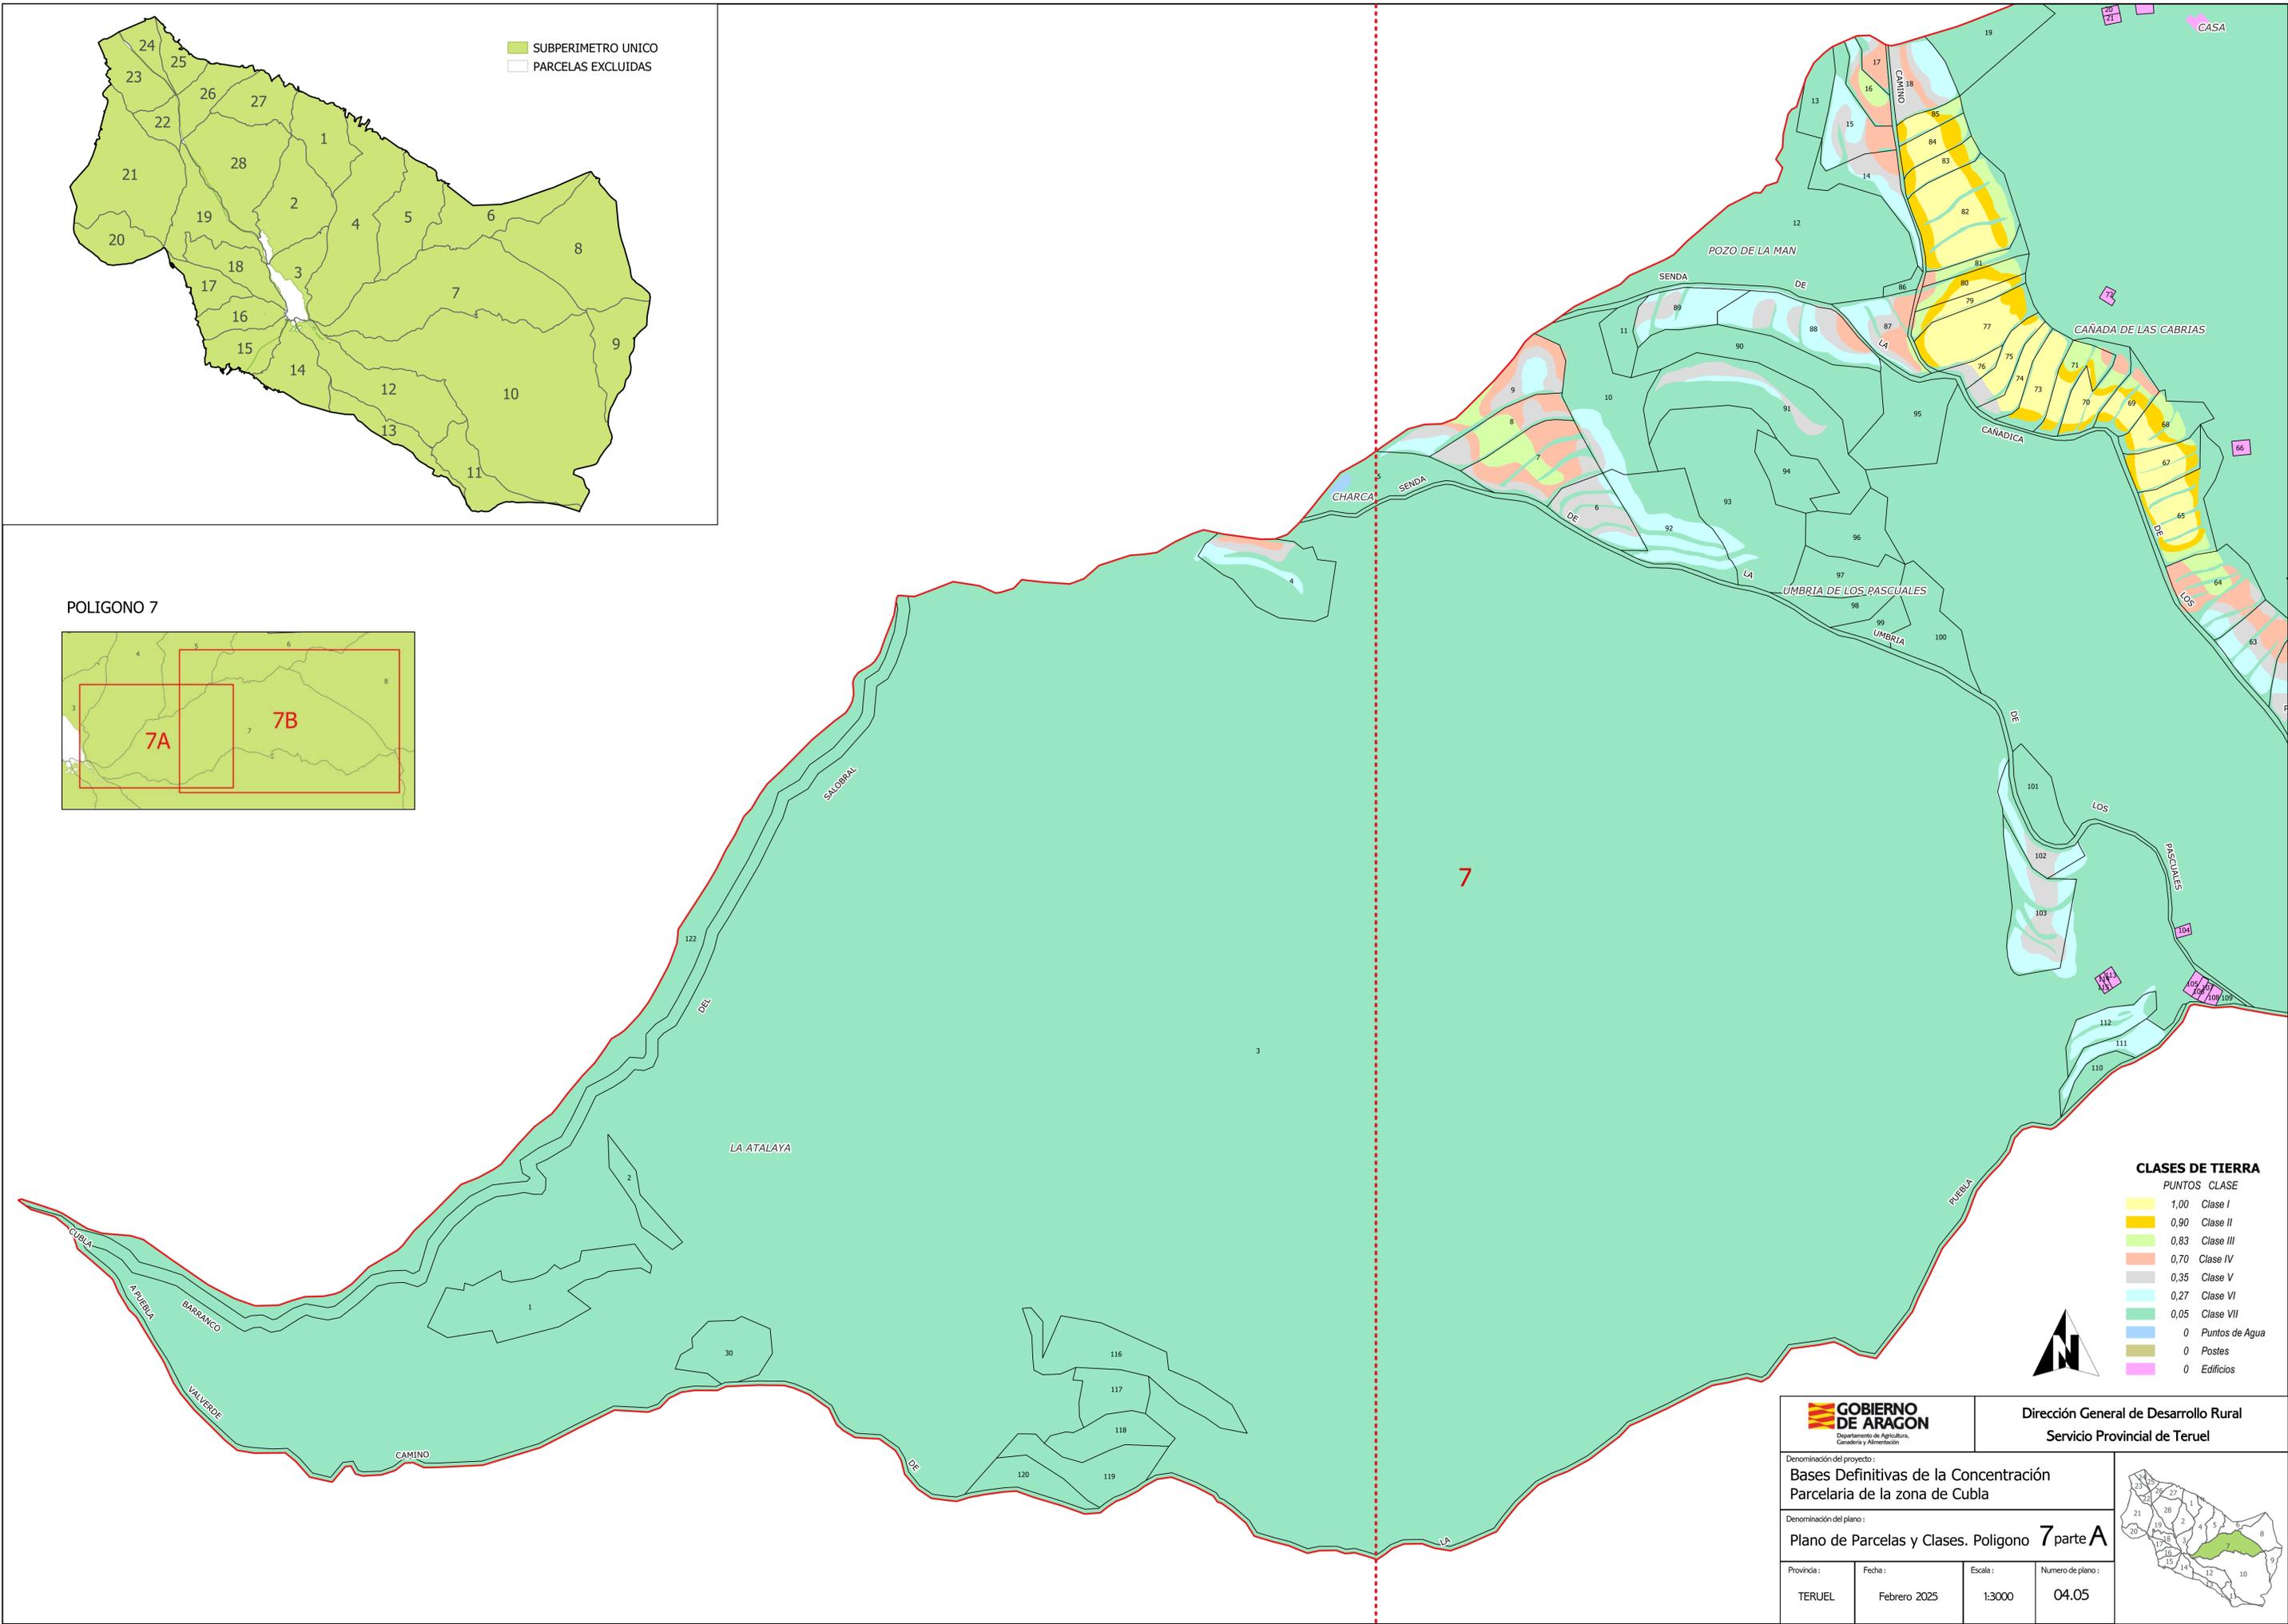

CLASES DE TIERRA

PUNTOS	CLASE
1,00	Clase I
0,90	Clase II
0,83	Clase III
0,70	Clase IV
0,35	Clase V
0,27	Clase VI
0,05	Clase VII
0	Puntos de Agua
0	Posies
0	Edificios

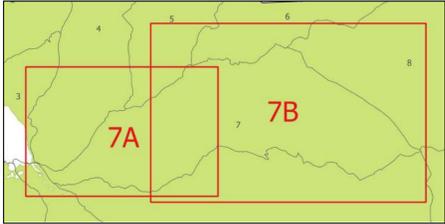

		Dirección General de Desarrollo Rural Servicio Provincial de Teruel	
Denominación del proyecto: Bases Definitivas de la Concentración Parcelaria de la zona de Cubla			
Denominación del plano: Plano de Parcelas y Clases. Poligono 7 parte A			
Provincia:	Fecha:	Escala:	Numero de plano:
TERUEL	Febrero 2025	1:3000	04.05