
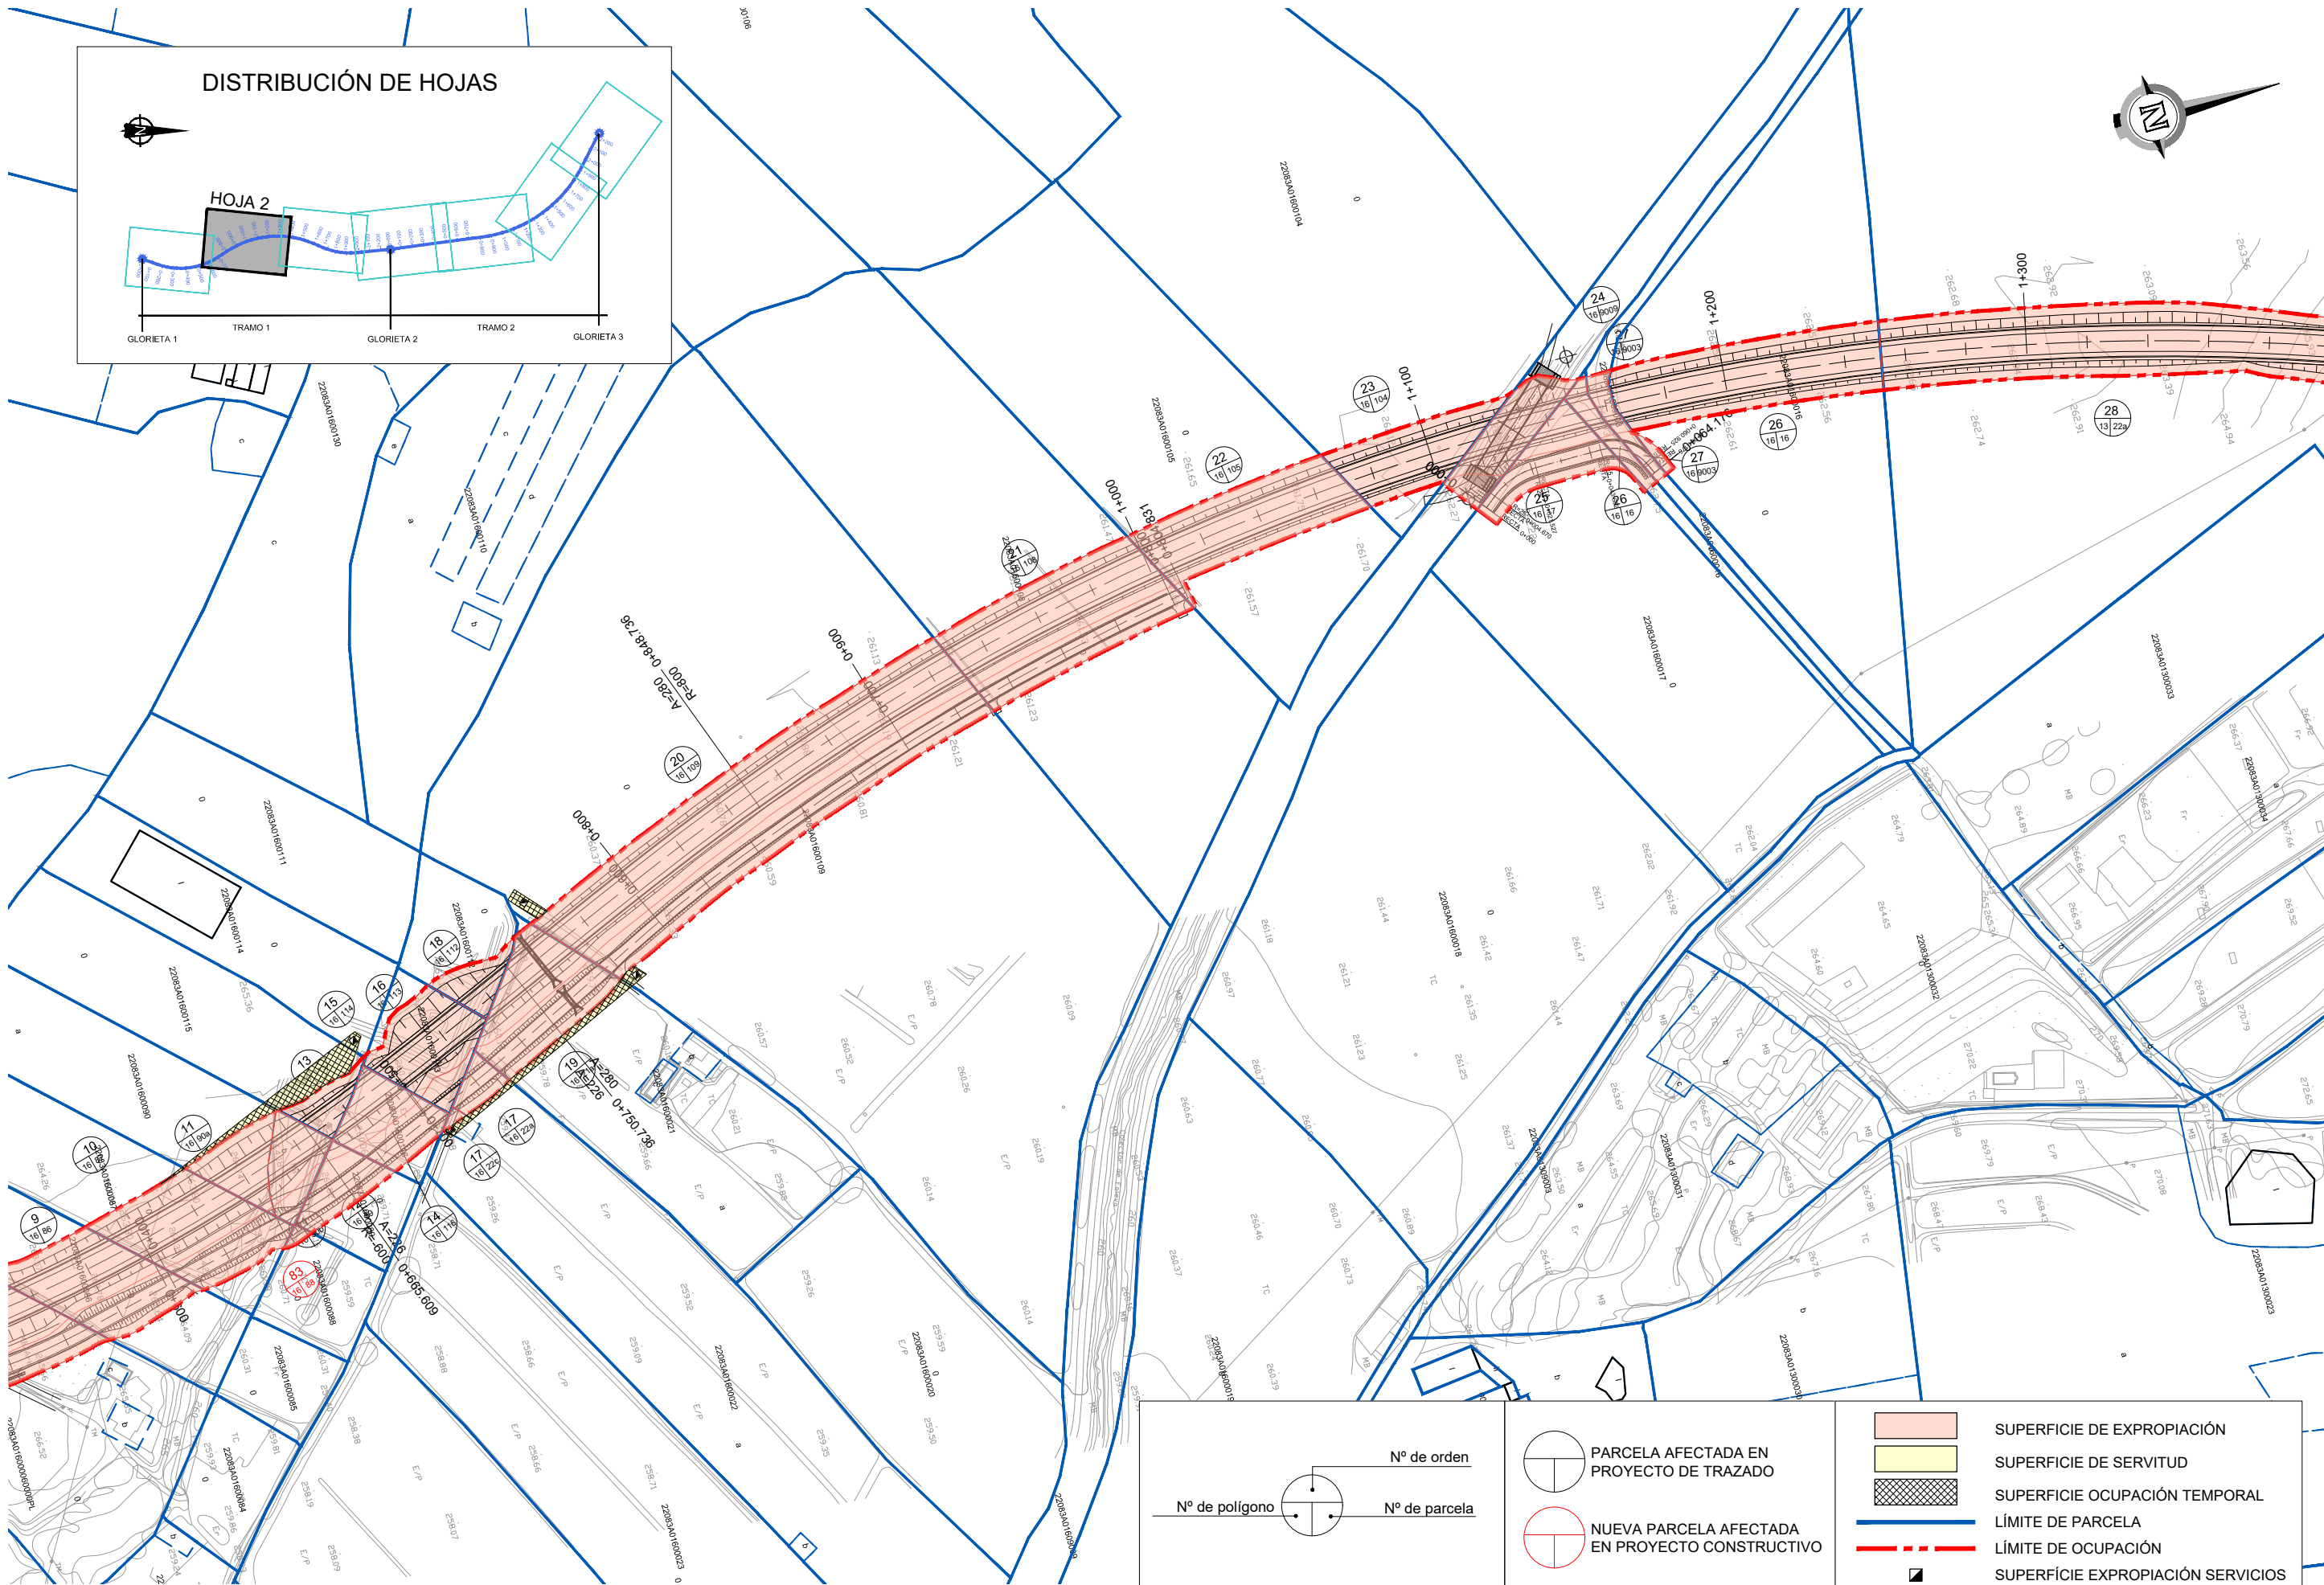


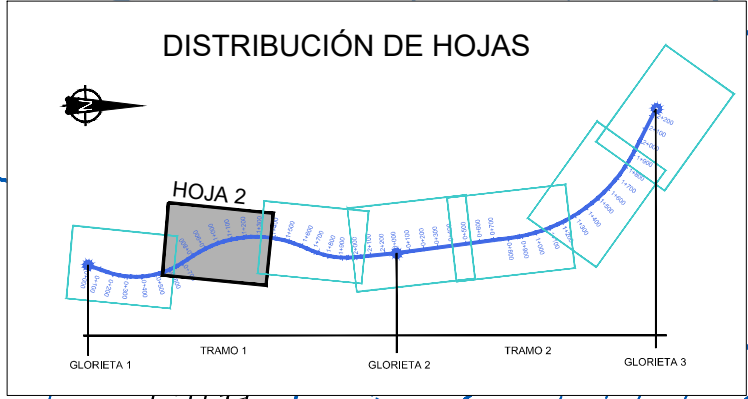

Nº de orden

Nº de parcela

Nº de polígono

PARCELA AFECTADA EN PROYECTO DE TRAZADO

NUEVA PARCELA AFECTADA EN PROYECTO CONSTRUCTIVO

SUPERFICIE DE EXPROPIACIÓN

SUPERFICIE DE SERVITUD

SUPERFICIE OCUPACIÓN TEMPORAL

LÍMITE DE PARCELA

LÍMITE DE OCUPACIÓN

SUPERFICIE EXPROPIACIÓN SERVICIOS

NCM_FICHERO18_EXPROPIACIONES.dwg

GOBIERNO DE ARAGON
PLAN EXTRAORDINARIO 2020-2025

LA CONCESIONARIA
Concesionaria Cinca-Litera, S.A.

EL CONSULTOR
PARMA INGENIERIA
AUTORES DEL PROYECTO
JAIME CARBÓ AUDÍ
JORDI BARRIL SEROLES

ESCALA
0 2 4m
1:1000
EN ORIGINAL UNE A1

DESIGNACIÓN DE LA OBRA
PROYECTO DE CONSTRUCCIÓN DEL ITINERARIO Nº 7 "CINCA - LITERA"
DEL PLAN EXTRAORDINARIO DE CARRETERAS DE LA RAA (2020 - 2025)




CLAVE
PC-PEXT-ITI.07


UD. EJECUCIÓN
15

PLANO Nº
18

TÍTULO DEL PLANO
EXPROPIACIONES

FECHA
MAYO 2024
HOJA 2 DE 7

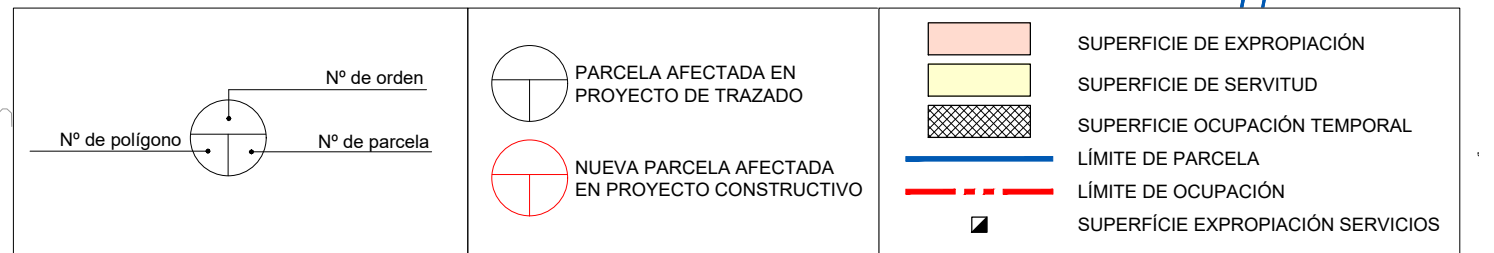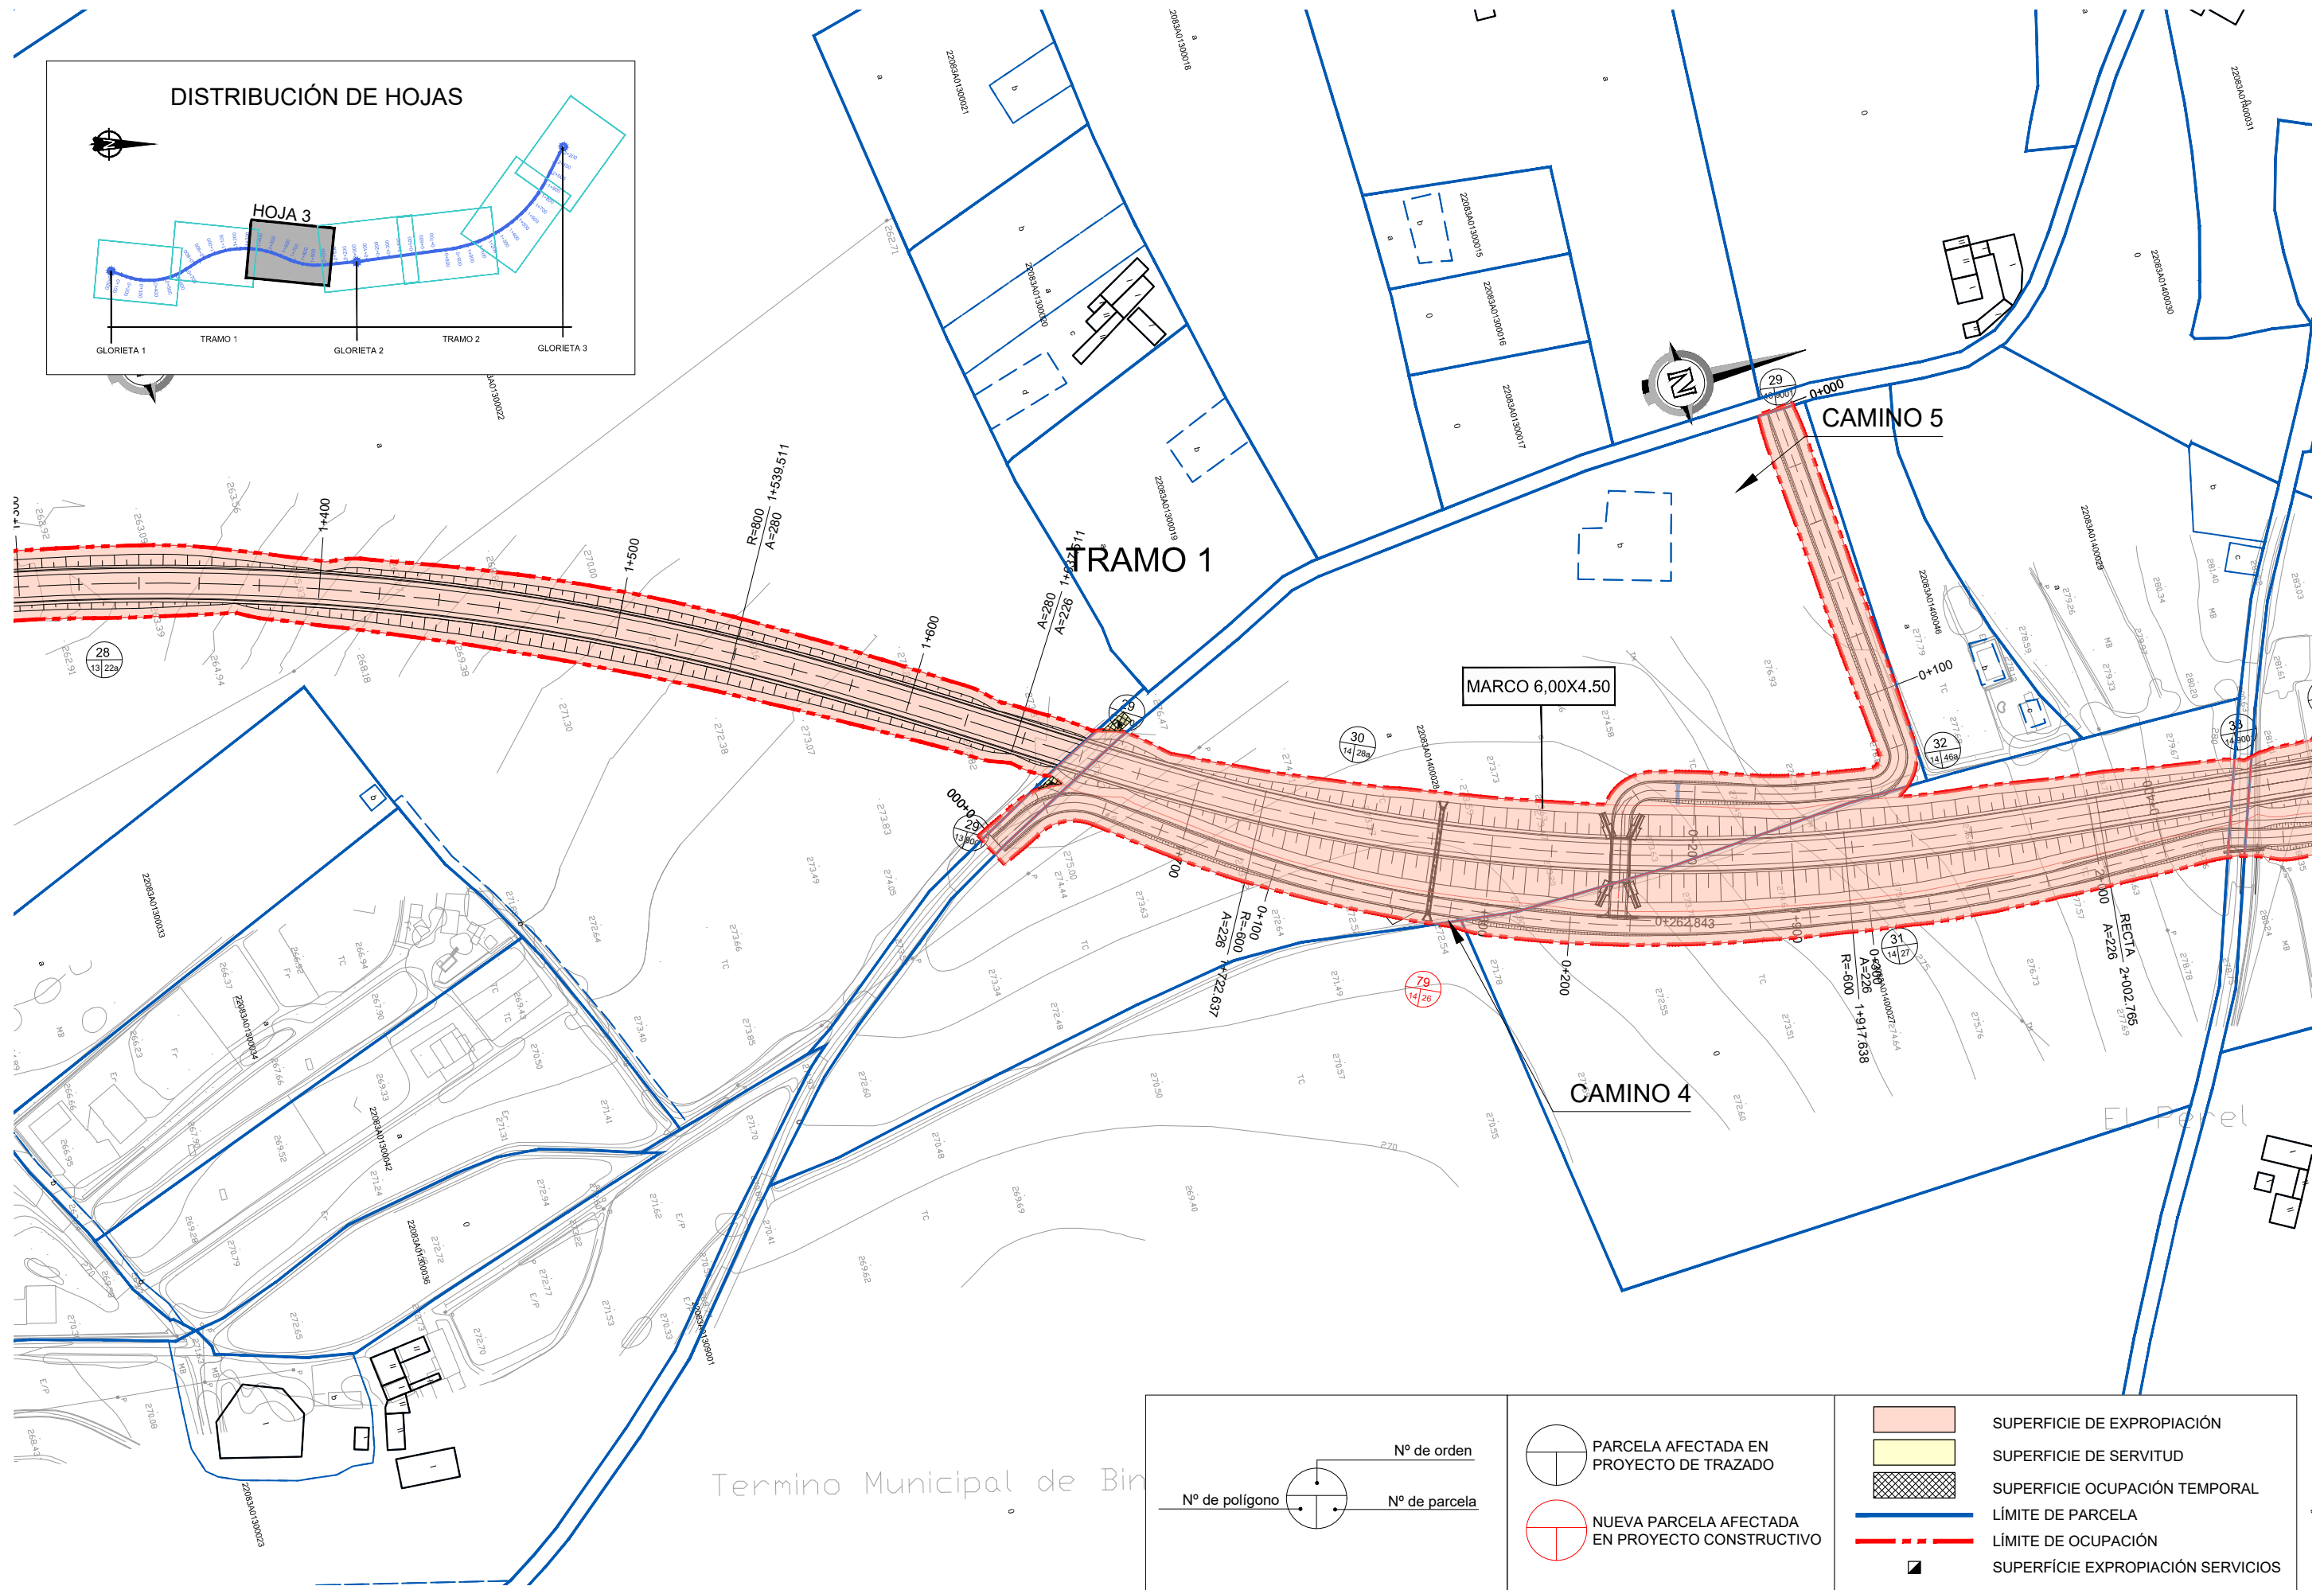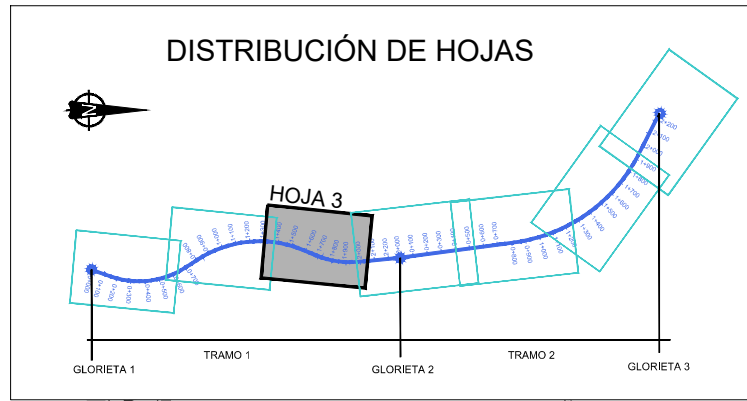

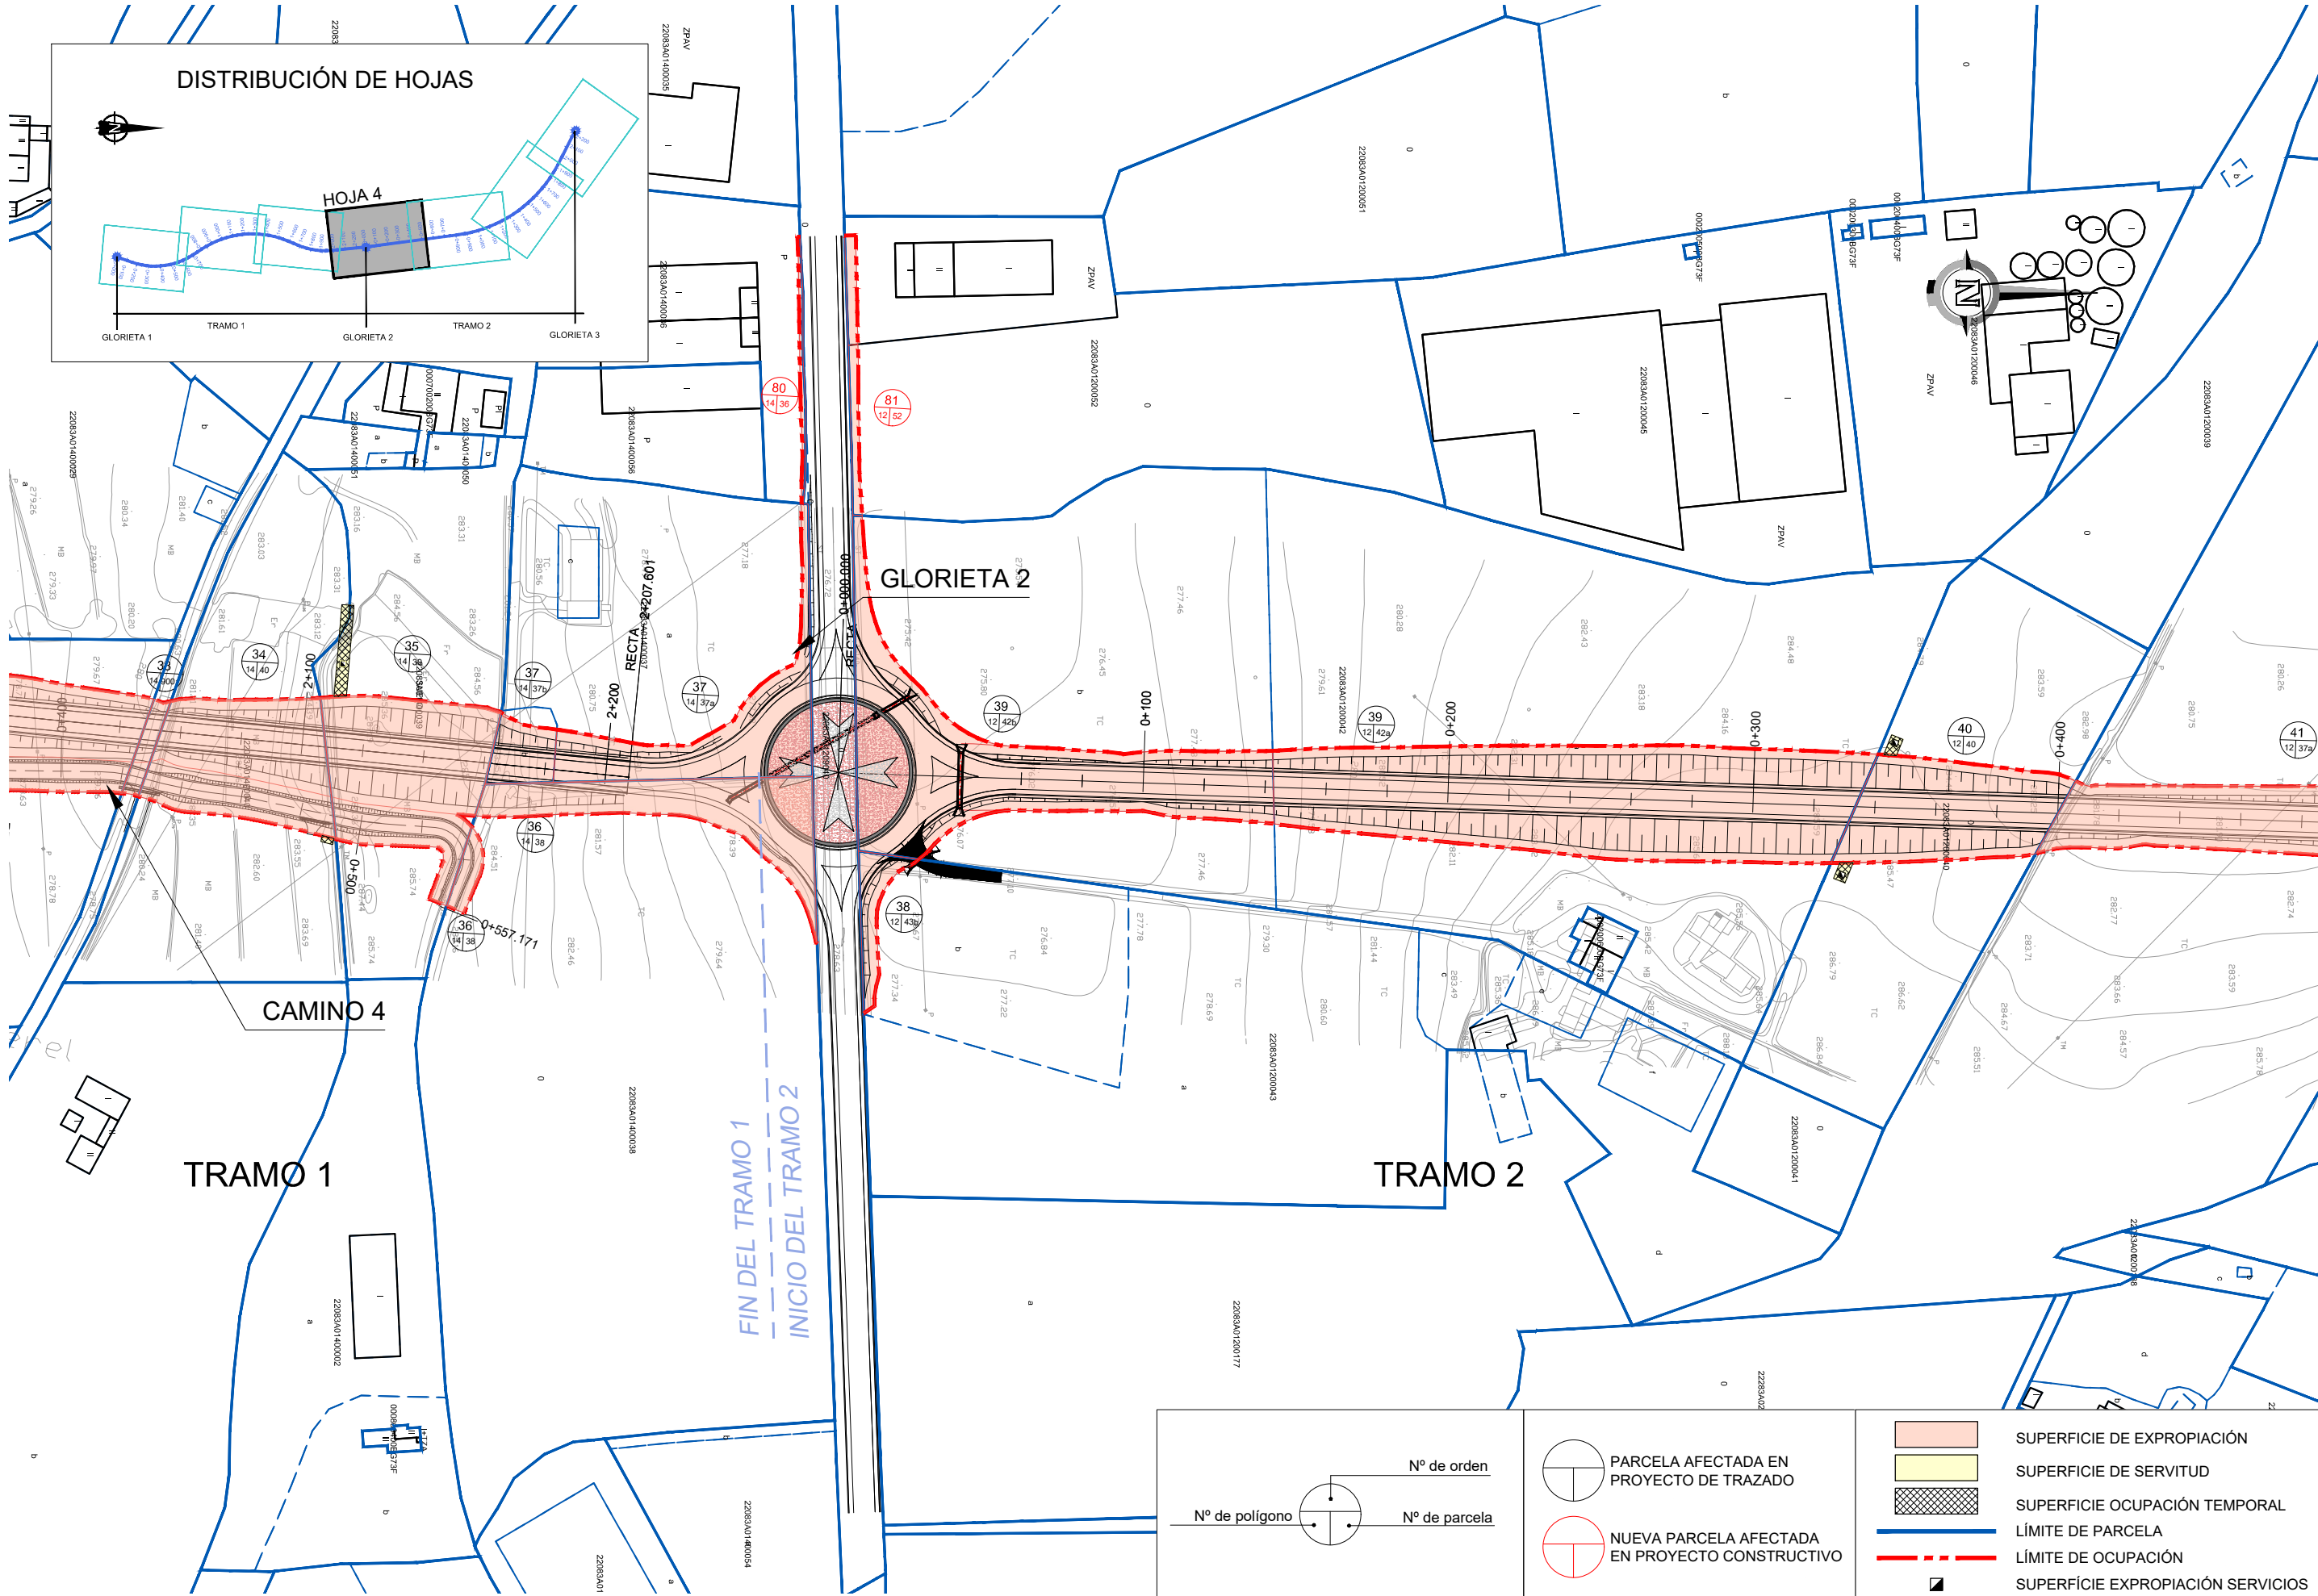

DISTRIBUCIÓN DE HOJAS

HOJA 4

GLORIETA 1

TRAMO 1

GLORIETA 2

TRAMO 2

GLORIETA 3

GLORIETA 2

CAMINO 4

TRAMO 1

FIN DEL TRAMO 1
INICIO DEL TRAMO 2




TRAMO 2



Nº de orden
Nº de polígono
Nº de parcela

PARCELA AFECTADA EN PROYECTO DE TRAZADO

NUEVA PARCELA AFECTADA EN PROYECTO CONSTRUCTIVO

SUPERFICIE DE EXPROPIACIÓN
SUPERFICIE DE SERVITUD
SUPERFICIE OCUPACIÓN TEMPORAL
LÍMITE DE PARCELA
LÍMITE DE OCUPACIÓN
SUPERFICIE EXPROPIACIÓN SERVICIOS

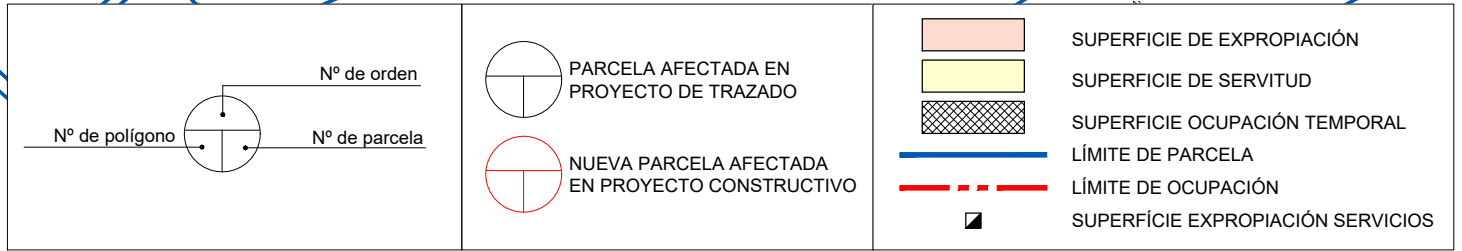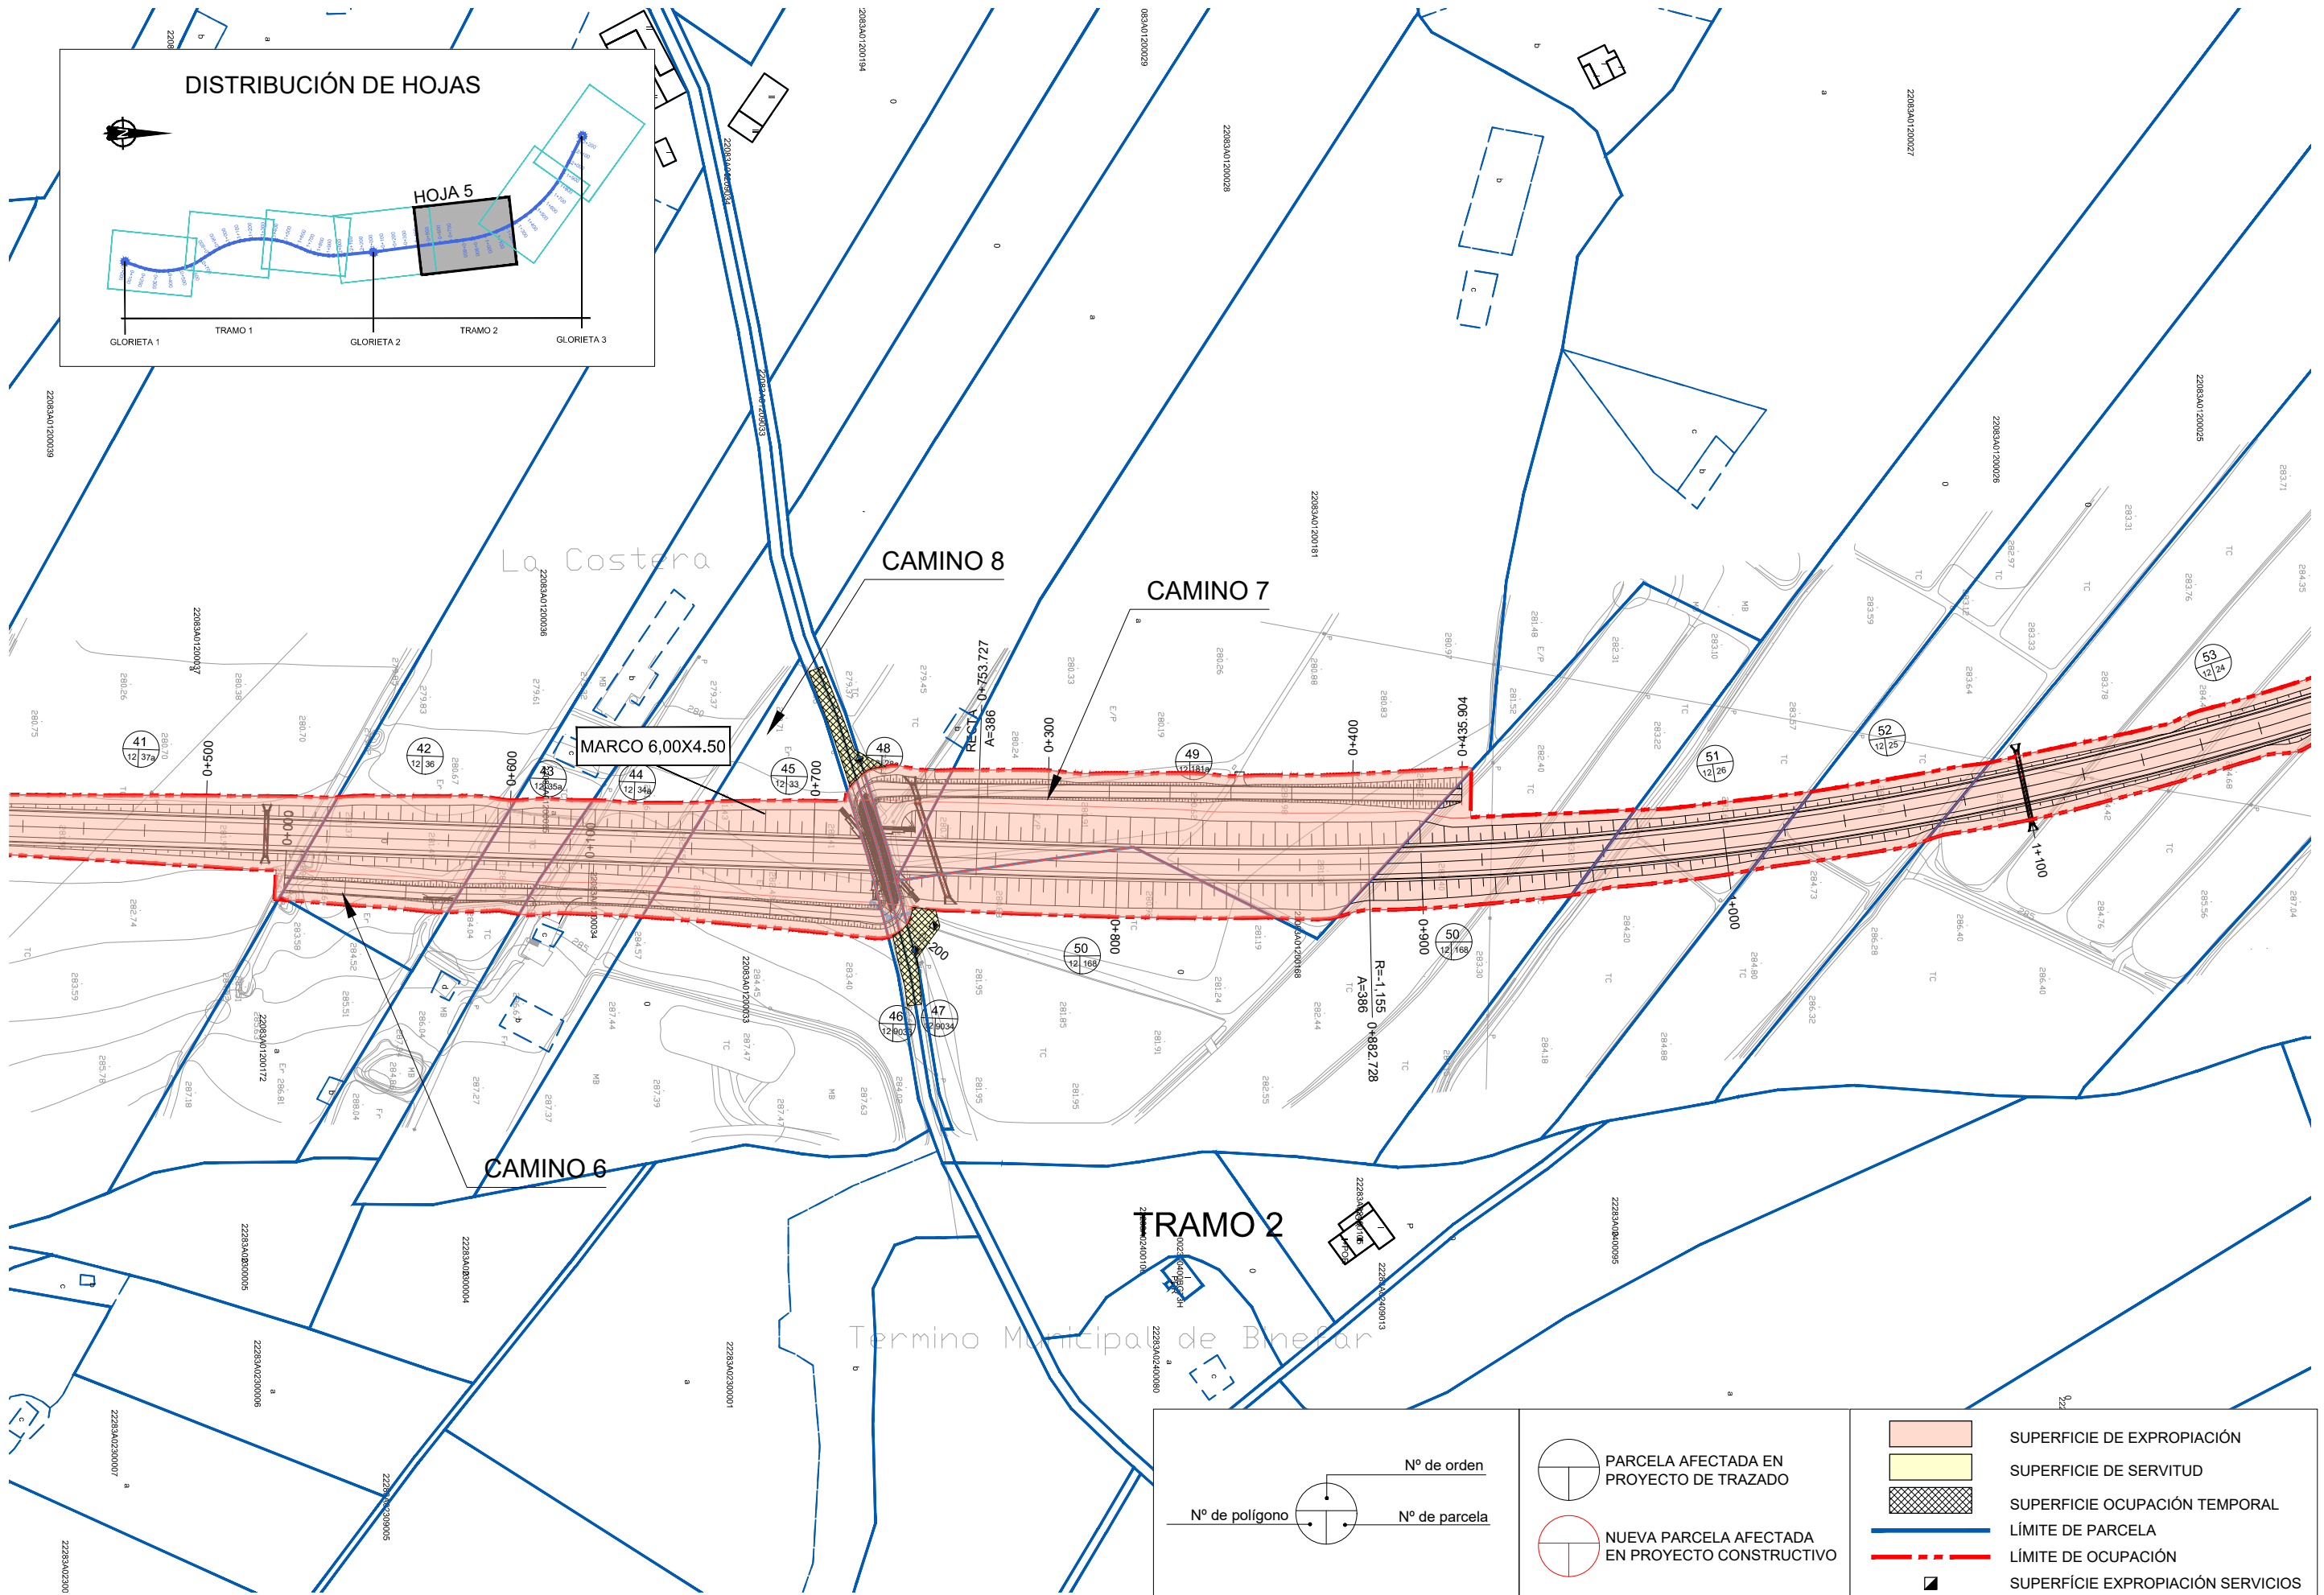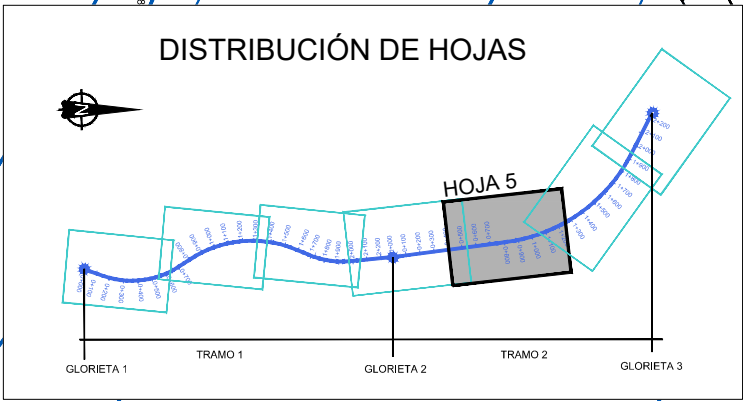

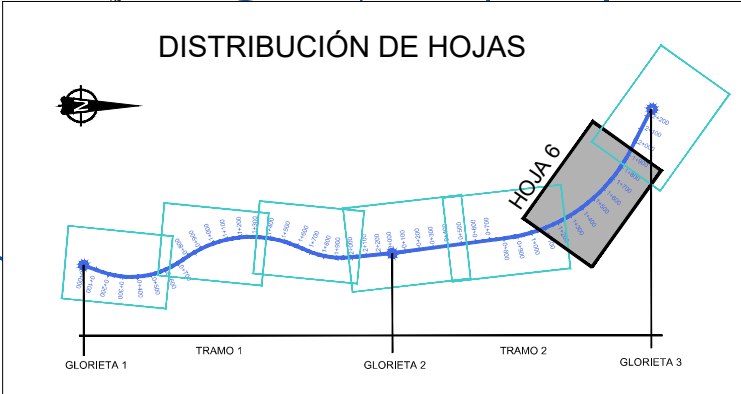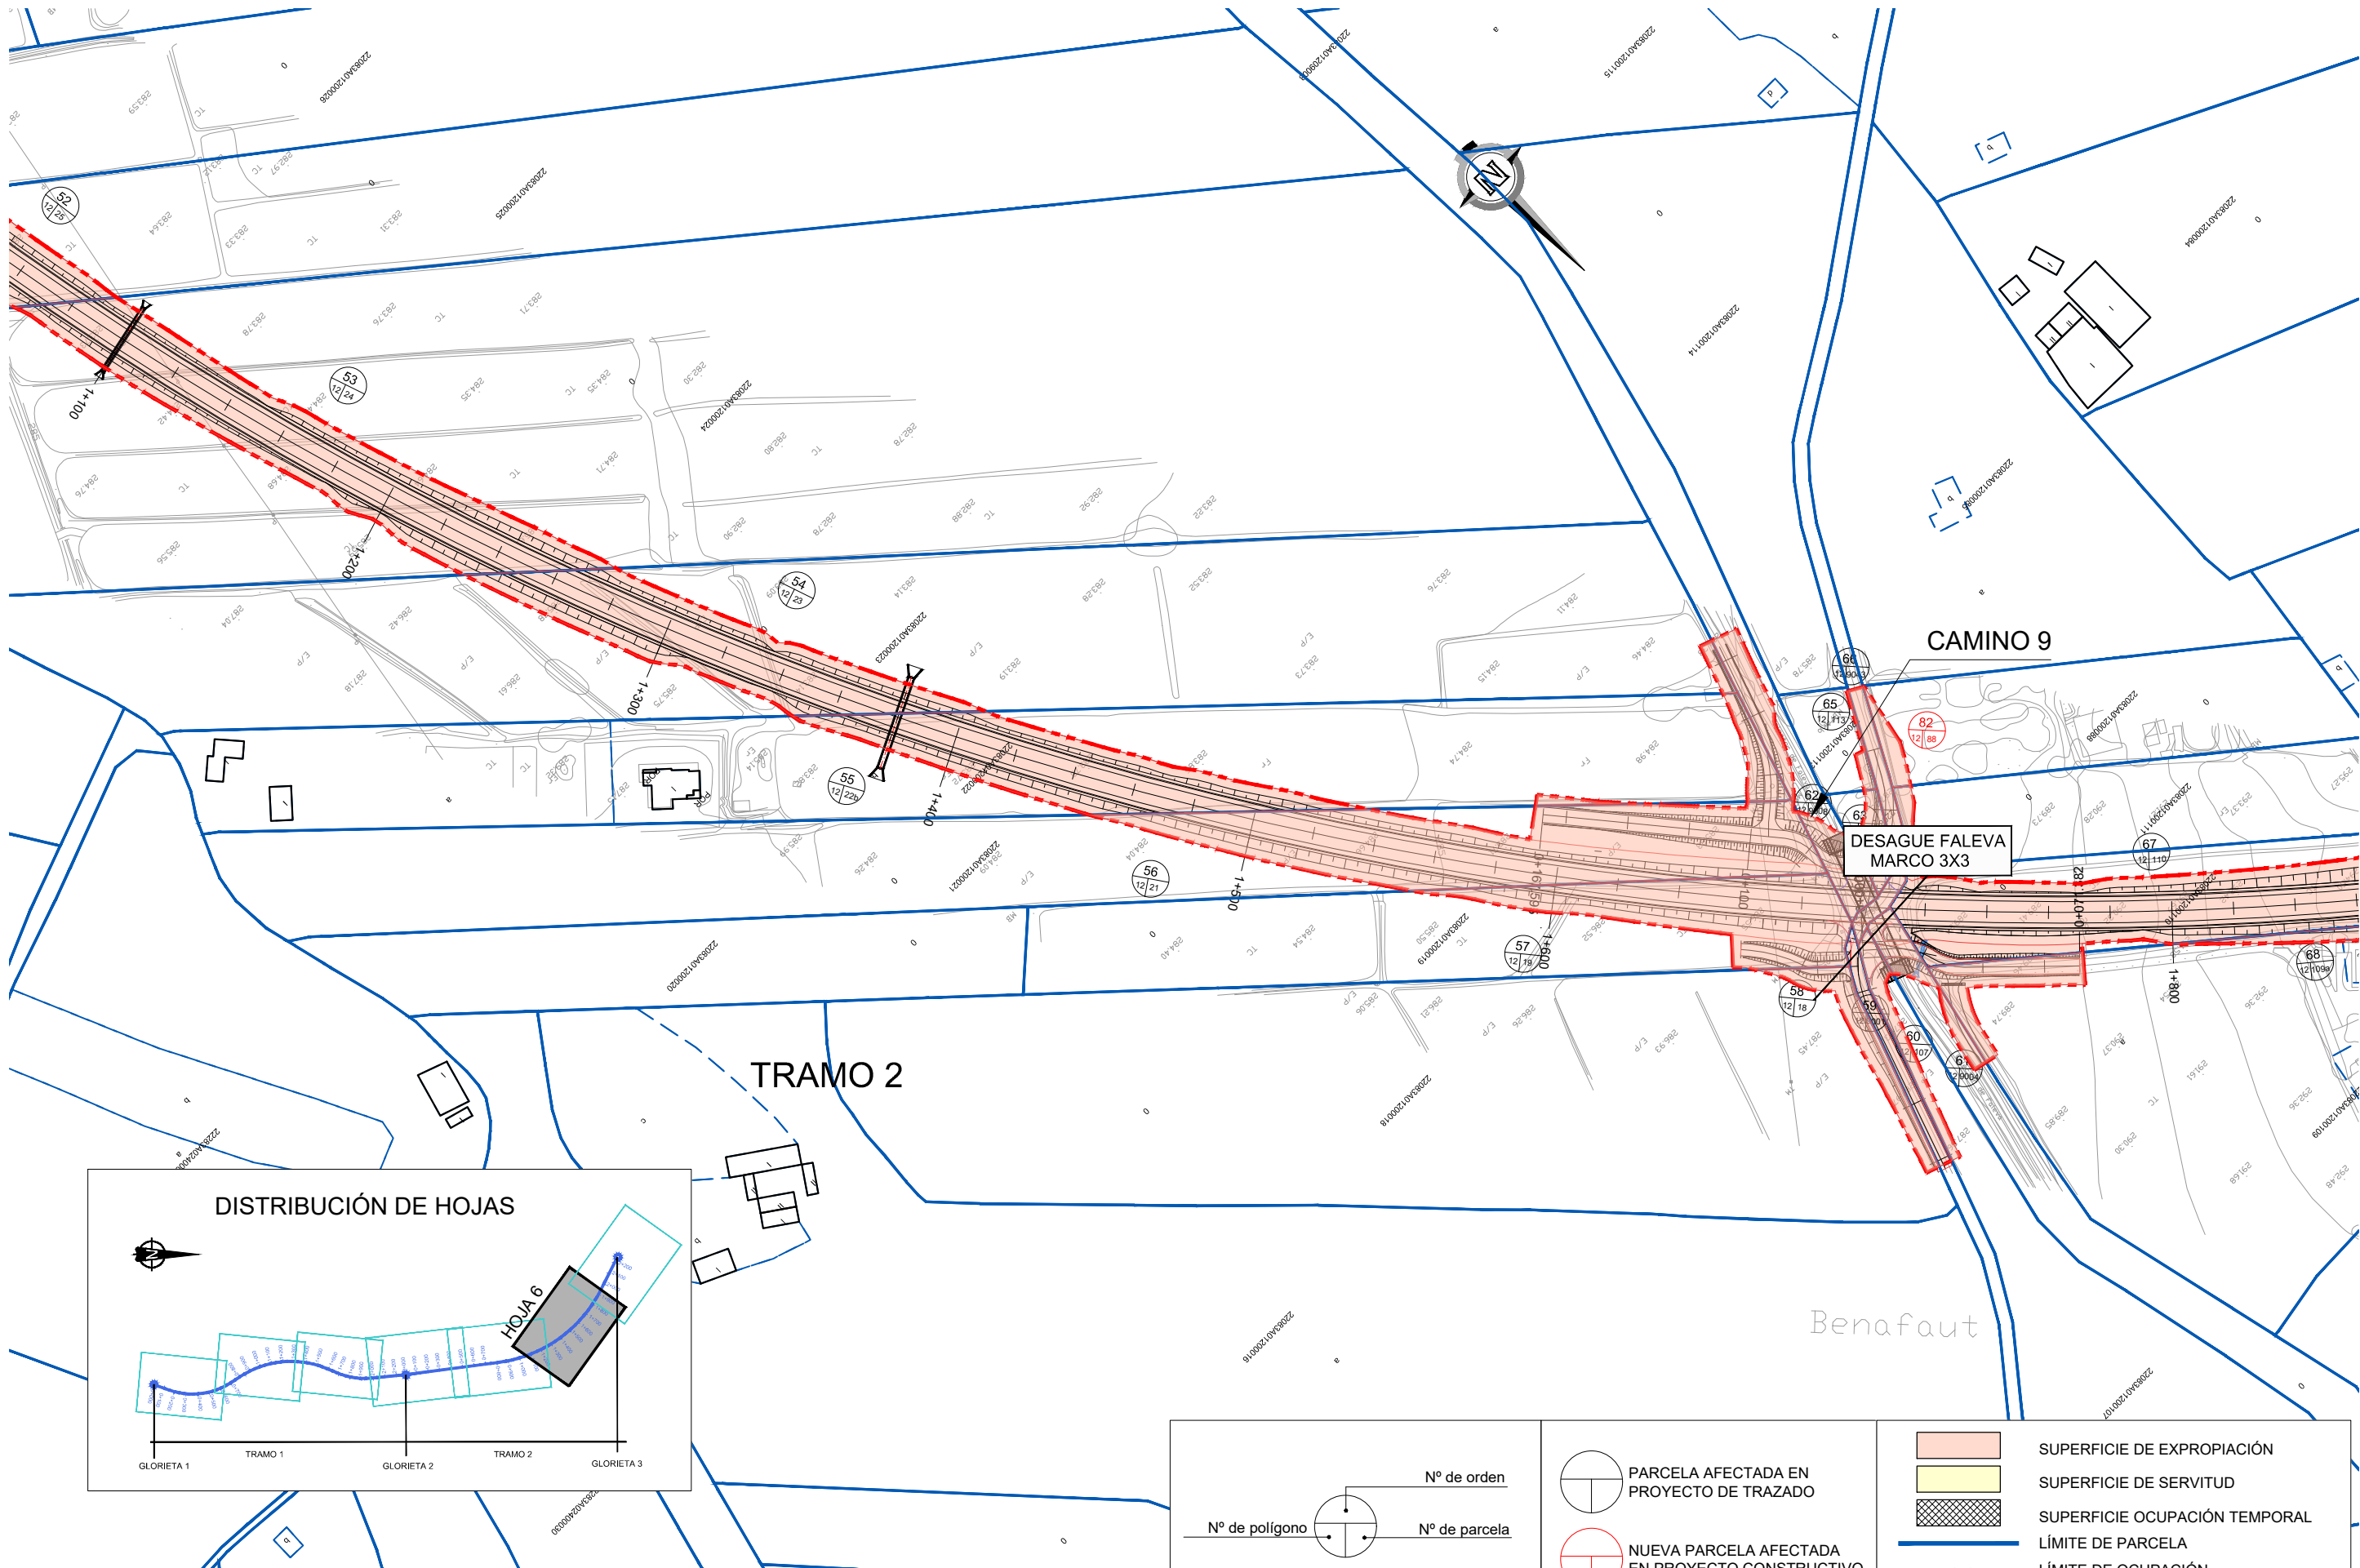

Nº de orden

Nº de polígono

Nº de parcela

PARCELA AFECTADA EN PROYECTO DE TRAZADO

NUEVA PARCELA AFECTADA EN PROYECTO CONSTRUCTIVO

SUPERFICIE DE EXPROPIACIÓN

SUPERFICIE DE SERVITUD


SUPERFICIE OCUPACIÓN TEMPORAL

LÍMITE DE PARCELA

LÍMITE DE OCUPACIÓN

SUPERFICIE EXPROPIACIÓN SERVICIOS

NOM. FICHERO18 EXPROPACIONES.dwg

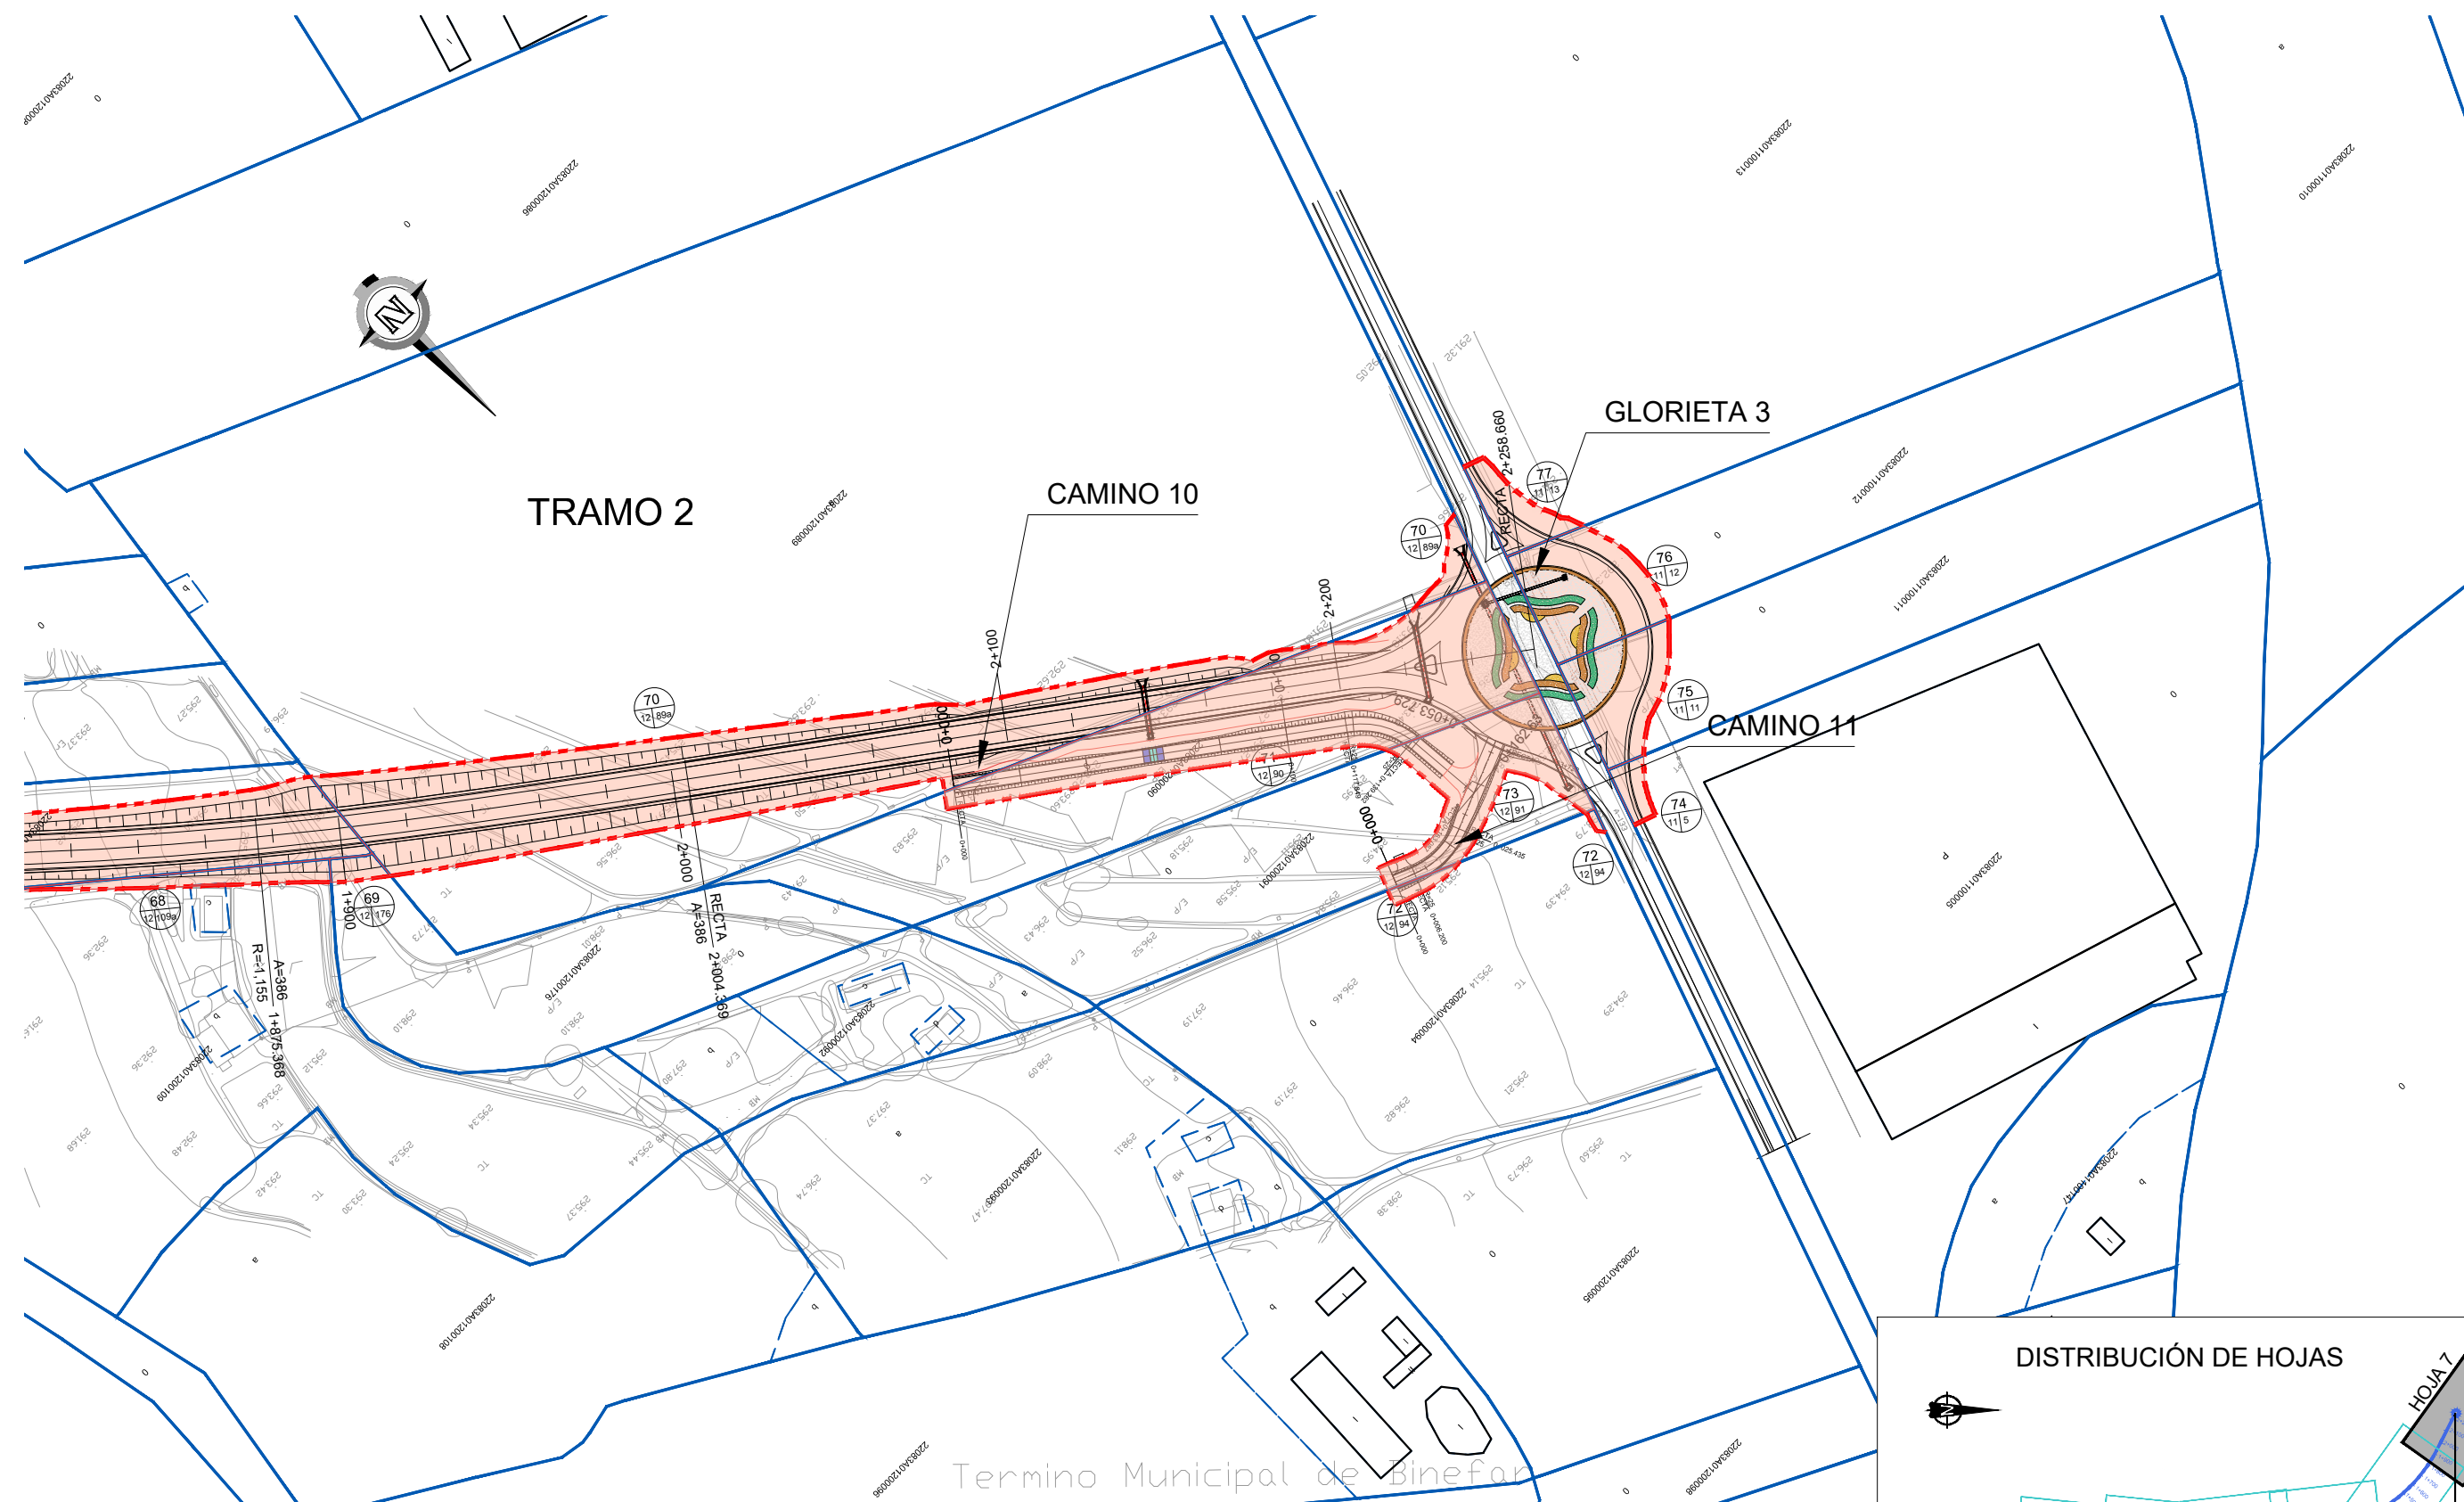

Nº de orden

Nº de polígono

Nº de parcela

PARCELA AFECTADA EN PROYECTO DE TRAZADO

NUEVA PARCELA AFECTADA EN PROYECTO CONSTRUCTIVO

SUPERFICIE DE EXPROPIACIÓN

SUPERFICIE DE SERVITUD

SUPERFICIE OCUPACIÓN TEMPORAL

LÍMITE DE PARCELA

LÍMITE DE OCUPACIÓN

SUPERFICIE EXPROPIACIÓN SERVICIOS

