


ANEXO IX

PLANOS

ÍNDICE

1. EMPLAZAMIENTO
2. ALTERNATIVAS
3. VEGETACIÓN
4. HÁBITATS DE INTERÉS COMUNITARIO
5. HIDROLOGÍA
6. ESPACIOS PROTEGIDOS
7. FAUNA Y ÁREAS DE INTERÉS PARA LA FAUNA
8. MONTES DE UTILIDAD PÚBLICA Y VÍAS PECUARIAS
9. VISIBILIDAD
 - 9.1. VISIBILIDAD CONJUNTA
 - 9.2. VISIBILIDAD PARQUE EÓLICO
 - 9.3. VISIBILIDAD PLANTA FOTOVOLTAICA

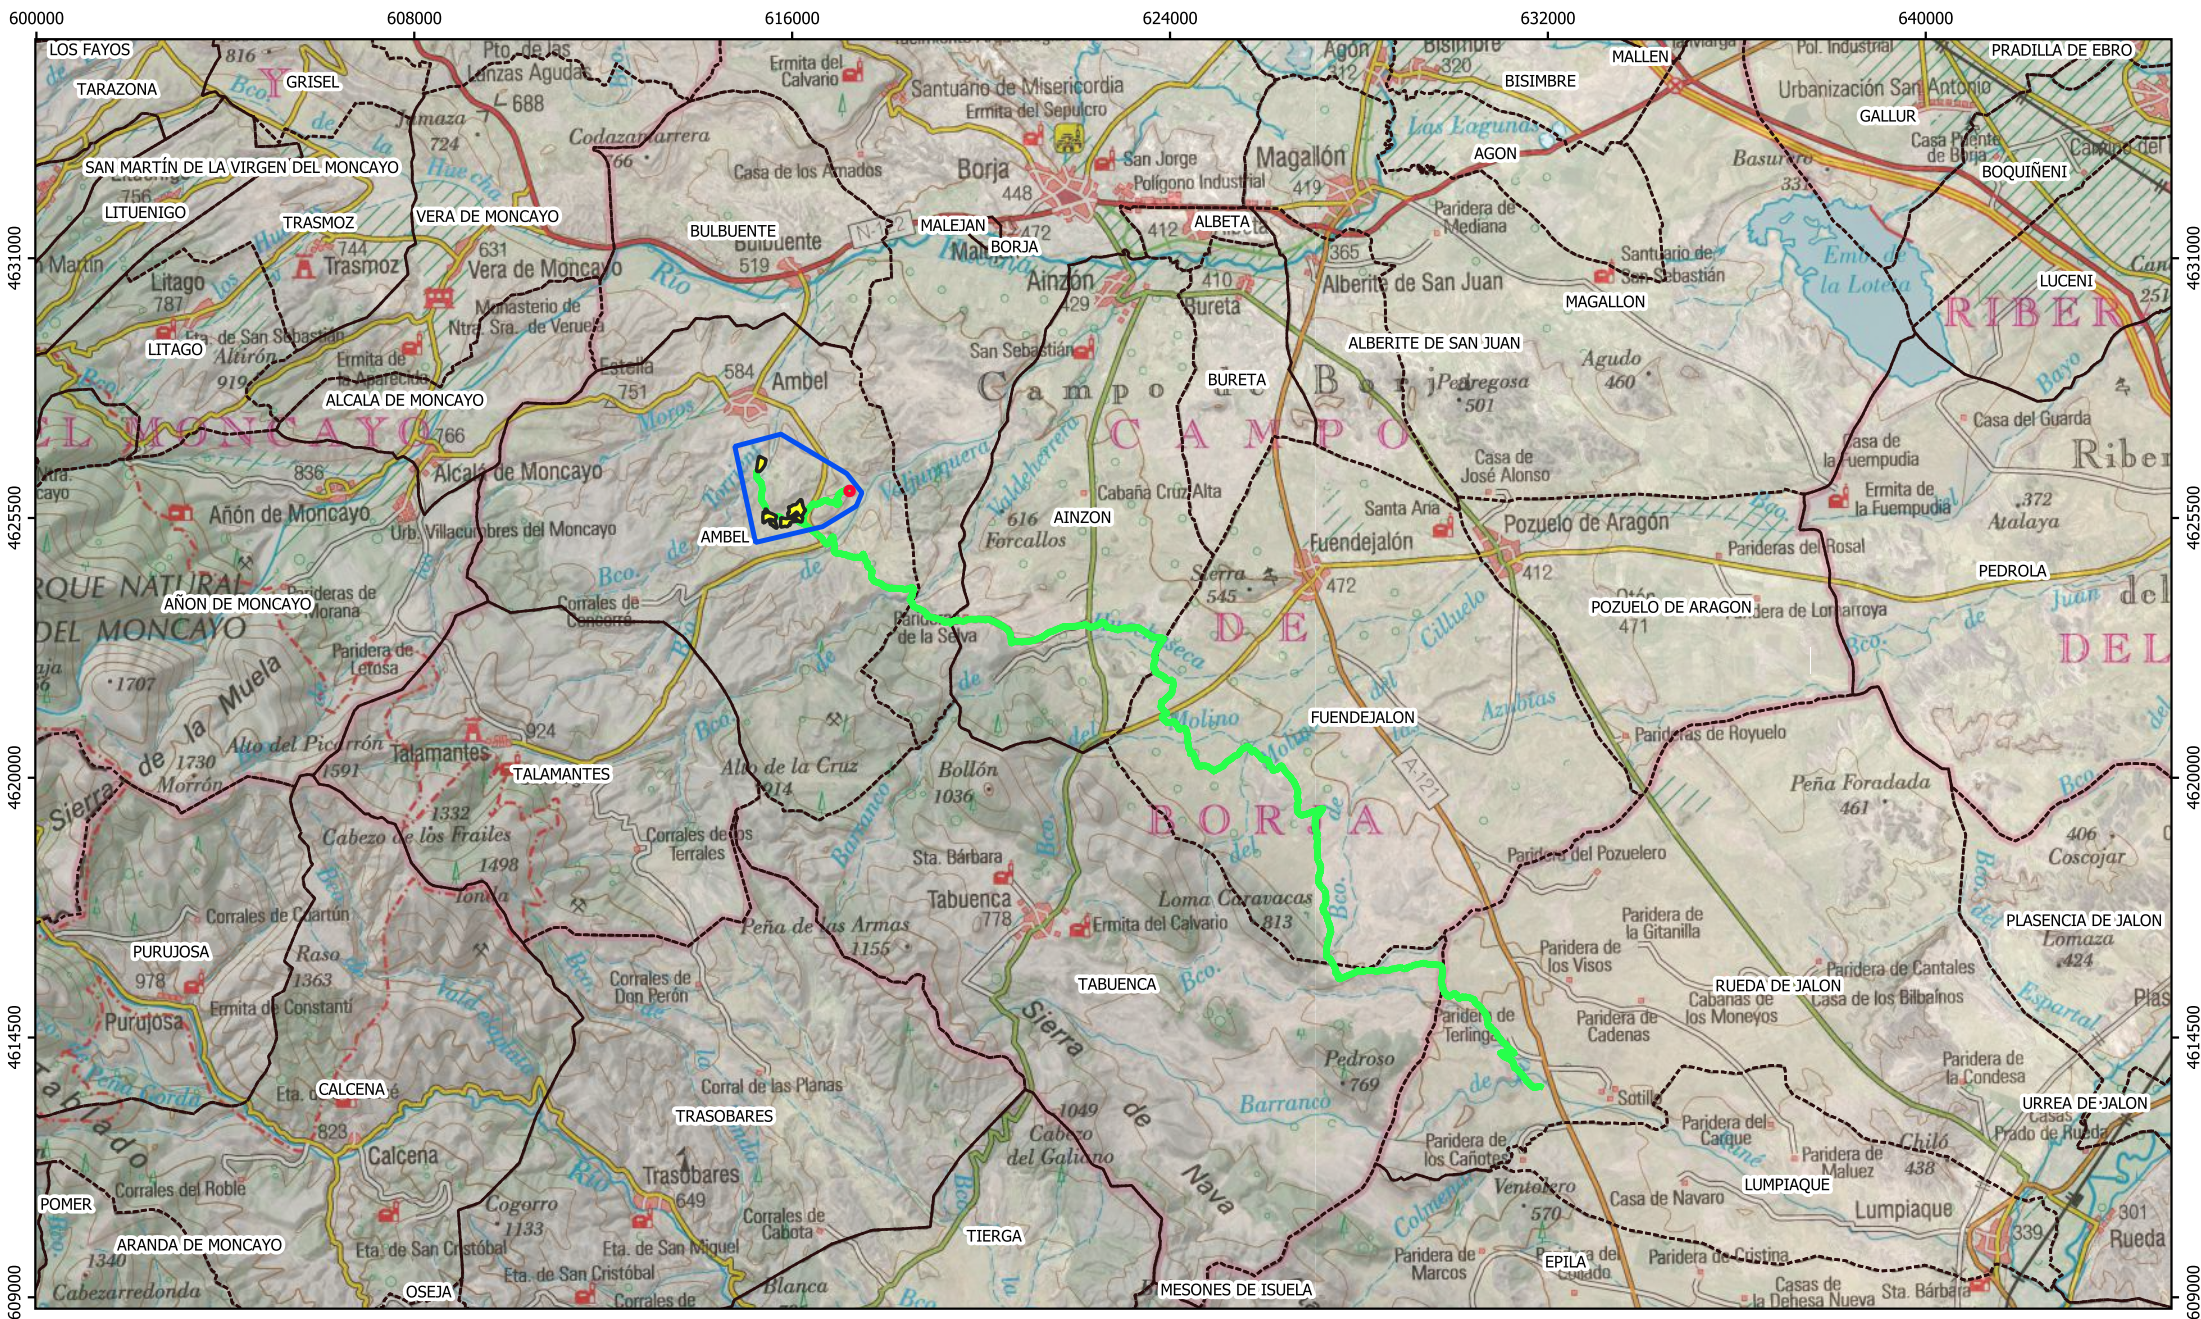

- POLIGONAL PVF + PE
- VALLADO PVF
- VUELO AERO
- LSMT

UTM Huso 30
ETRS 1989



ESTUDIO DE IMPACTO AMBIENTAL		FECHA :	03/2024
PROYECTO	PLANTA FOTOVOLTAICA "VERUELA I" Y PARQUE ÉOLICO DE HIBRIDACIÓN "VERUELA I"	ESCALA :	1 : 160.000
PLANO	EMPLAZAMIENTO	PLANO :	1
		HOJA :	1 de 1

610000

620000

630000

ALTERNATIVAS

ALTERNATIVA 1 PFV

ALTERNATIVA 2 PFV

ALTERNATIVA 3 PFV

ALTERNATIVA 1 AEROGENERADOR

ALTERNATIVA 2 AEROGENERADOR

ALTERNATIVA 3 AEROGENERADOR

ALTERNATIVA 1 EVACUACIÓN

ALTERNATIVA 1A EVACUACIÓN

ALTERNATIVA 2 EVACUACIÓN

ALTERNATIVA 3 EVACUACIÓN

4625500

4620000

4614500

4625500

4620000

4614500

UTM Huso 30
ETRS 1989**ESTUDIO DE IMPACTO AMBIENTAL**

PROYECTO PLANTA FOTOVOLTAICA "VERUELA I" Y PARQUE ÉOLICO DE HIBRIDACIÓN "VERUELA I"

PLANO

ALTERNATIVAS

FECHA: 03/2024

ESCALA: 1 : 90.000

PLANO: 2

HOJA: 1 de 1

616000

624000

632000

TÉCNICO

-  POLIGONAL PFV + PE
-  VALLADO PFV
-  VUELO AERO
-  PLATAFORMA DEFINITIVA
-  PLATAFORMA TEMPORAL
-  LSMT
-  ACCESO

MAPA FORESTAL

-  A.F.M. (Bosquetes)
-  A.F.M. (Riberas)
-  Agrícola y prados artificiales
-  Artificial
-  Bosque
-  Bosque Plantación
-  Matorral
-  Mosaico desarbolado sobre cultivo
-  Pastizal-Matorral
-  T. D. (Incendio)

4625500

4625500

4620000

4620000

4614500

4614500



UTM Huso 30
ETRS 1989

**ESTUDIO DE IMPACTO AMBIENTAL**

PROYECTO PLANTA FOTOVOLTAICA "VERUELA I" Y PARQUE ÉOLICO DE HIBRIDACIÓN "VERUELA I"

PLANO VEGETACIÓN

FECHA: 03/2024

ESCALA: 1 : 90.000

PLANO: 3

HOJA: 1 de 1

616000

624000

632000

4625500


4620000

4614500

4625500





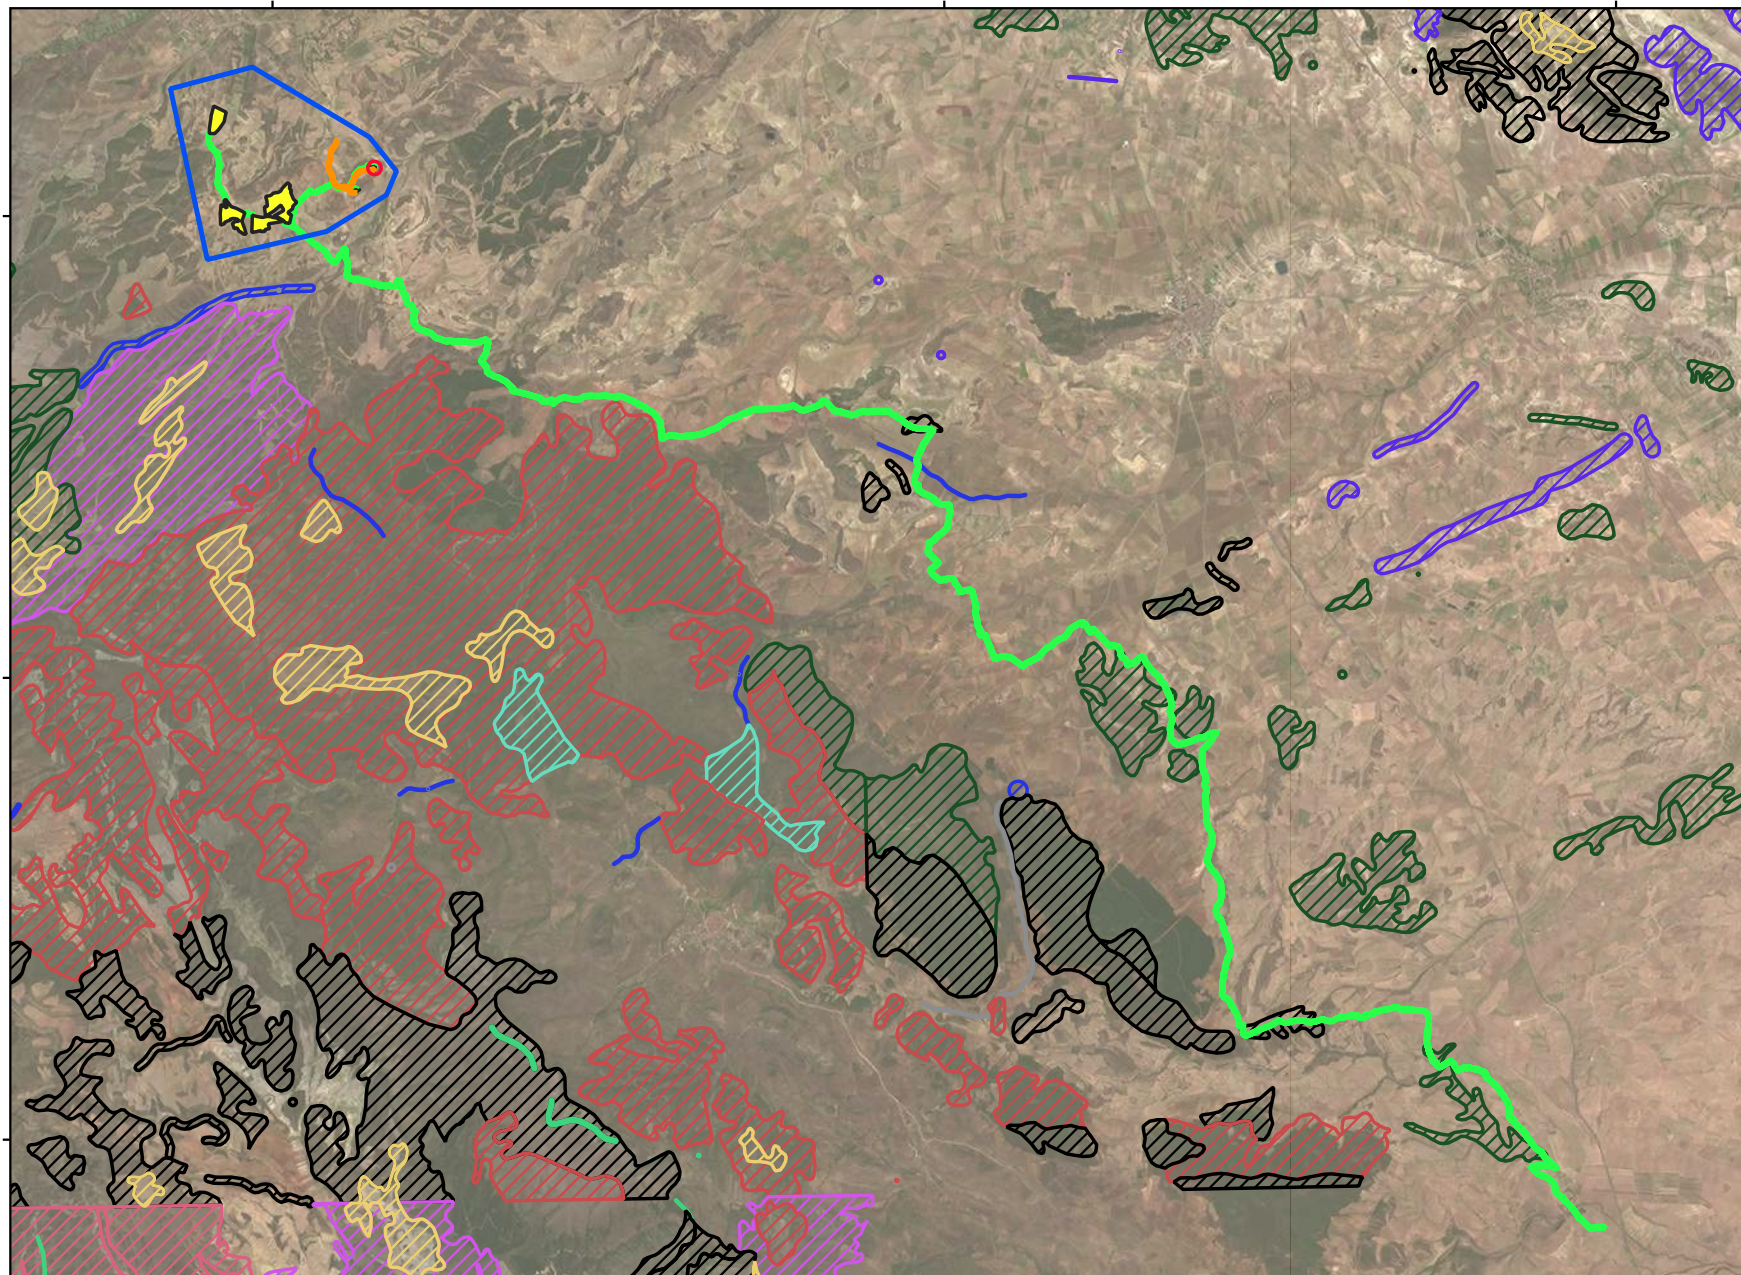





4620000

4614500

**TÉCNICO**

-  POLIGONAL PFV + PE
-  VALLADO PFV
-  VUELO AERO
-  PLATAFORMA DEFINITIVA
-  PLATAFORMA TEMPORAL
-  LSMT
-  ACCESO

HÁBITATS DE INTERÉS COMUNITARIO

-  1520
-  4090
-  5210
-  5211
-  5212
-  6220
-  6420
-  8211
-  92A0
-  9340



UTM Huso 30
ETRS 1989

**ESTUDIO DE IMPACTO AMBIENTAL**

PROYECTO PLANTA FOTOVOLTAICA "VERUELA I" Y PARQUE ÉOLICO DE HIBRIDACIÓN "VERUELA I"


PLANO HÁBITAT DE INTERÉS COMUNITARIO

FECHA: 03/2024

ESCALA: 1 : 90.000

PLANO: 4

HOJA: 1 de 1

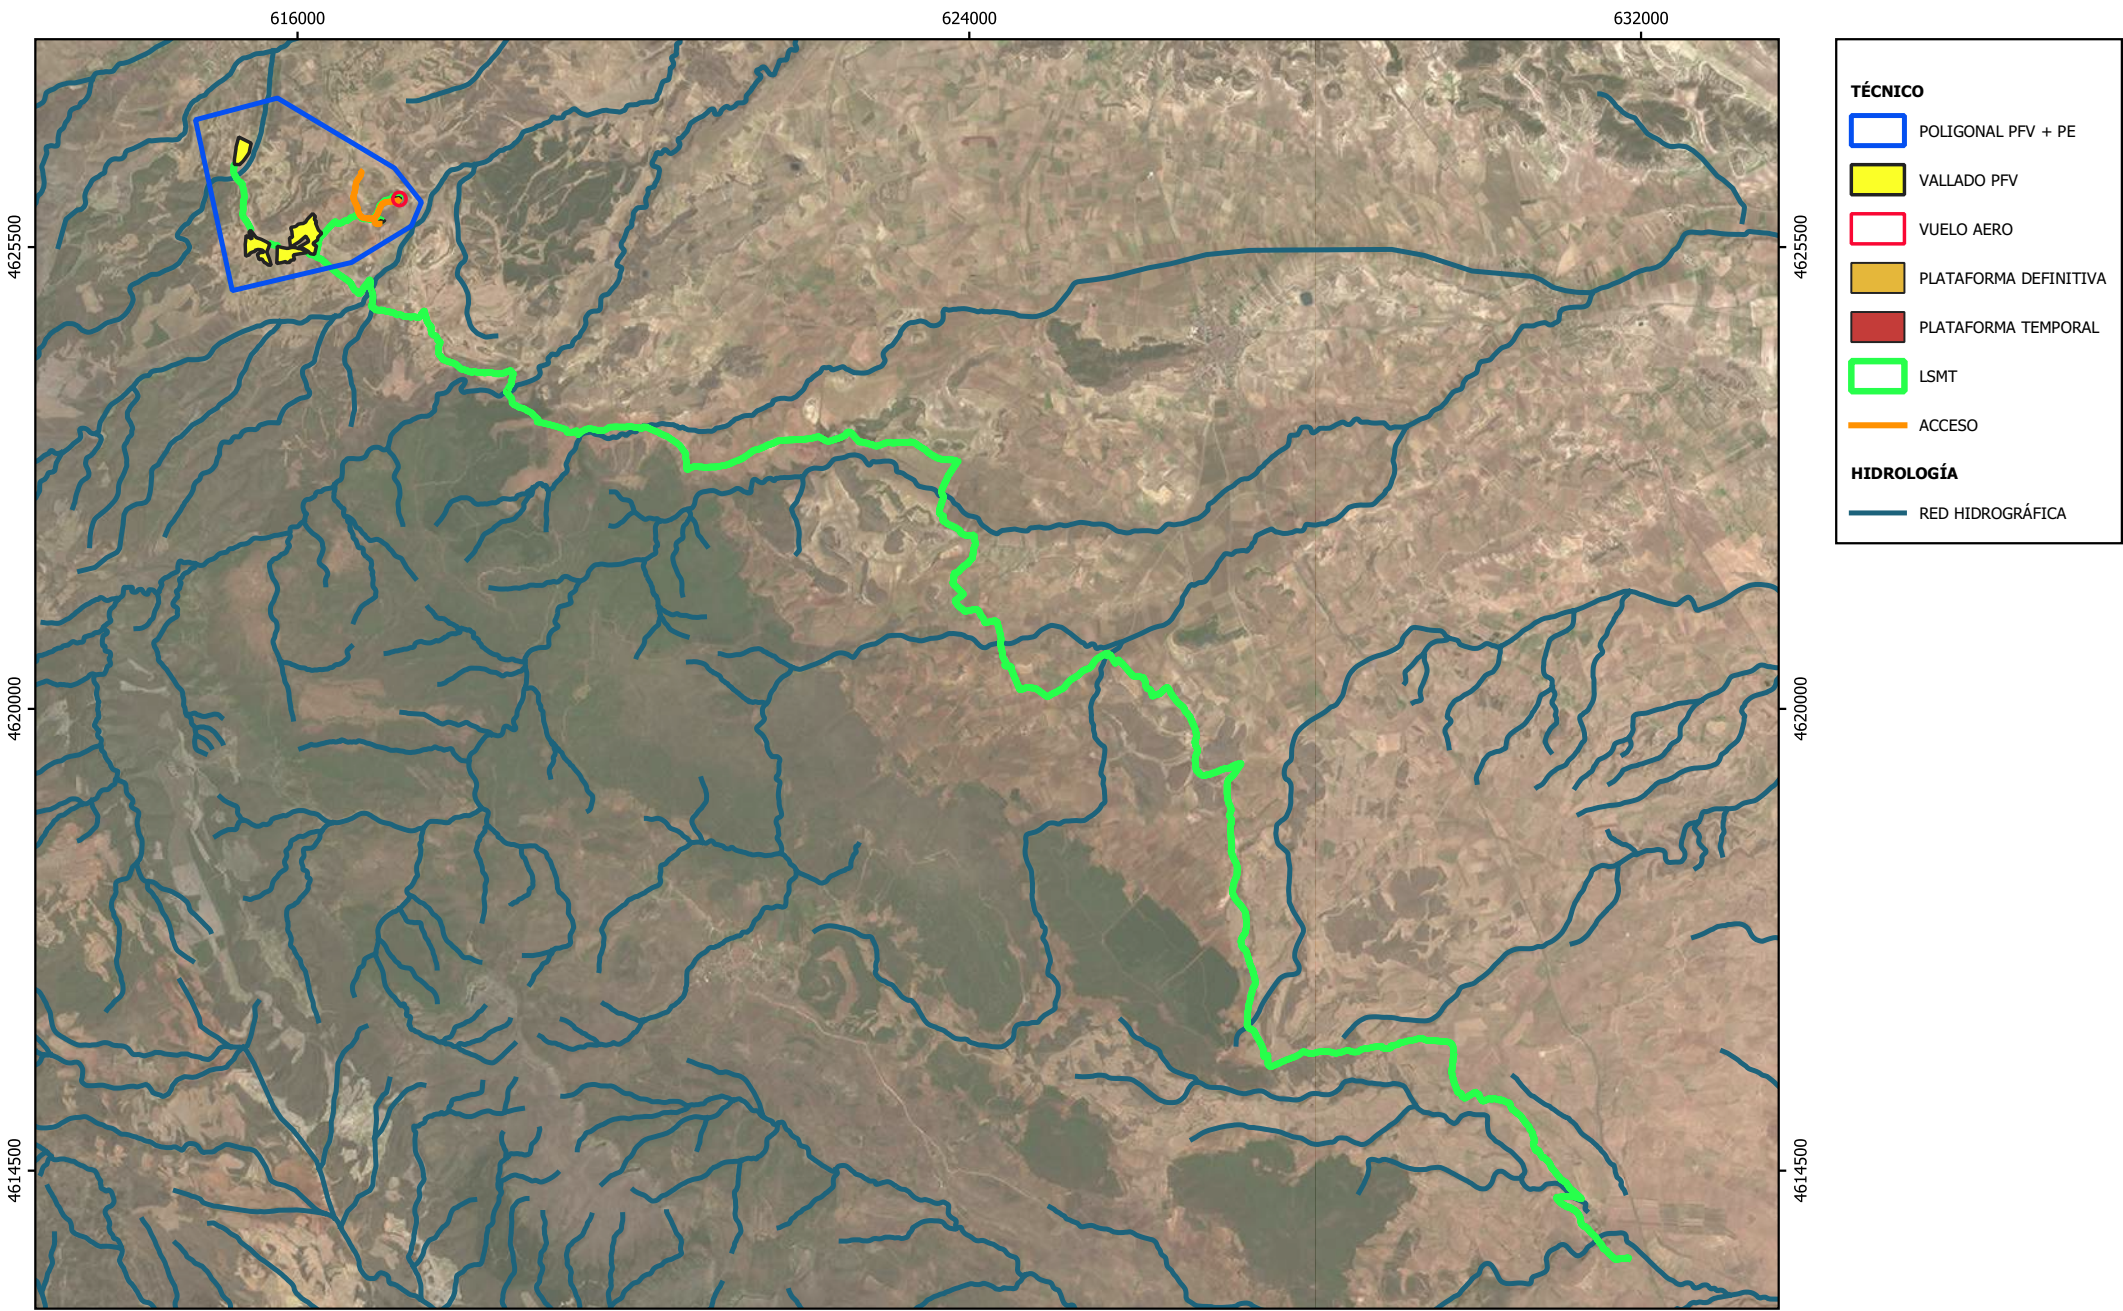

TÉCNICO

POLIGONAL PFV + PE

VALLADO PFV

VUELO AERO

PLATAFORMA DEFINITIVA

PLATAFORMA TEMPORAL



LSMT


ACCESO

HIDROLOGÍA

RED HIDROGRÁFICA

UTM Huso 30
ETRS 1989

					
ESTUDIO DE IMPACTO AMBIENTAL					
PROYECTO	PLANTA FOTOVOLTAICA "VERUELA I" Y PARQUE ÉOLICO DE HIBRIDACIÓN "VERUELA I"				
PLANO	HIDROLOGÍA			FECHA :	03/2024
				ESCALA :	1 : 90.000
				PLANO :	5
				HOJA :	1 de 1

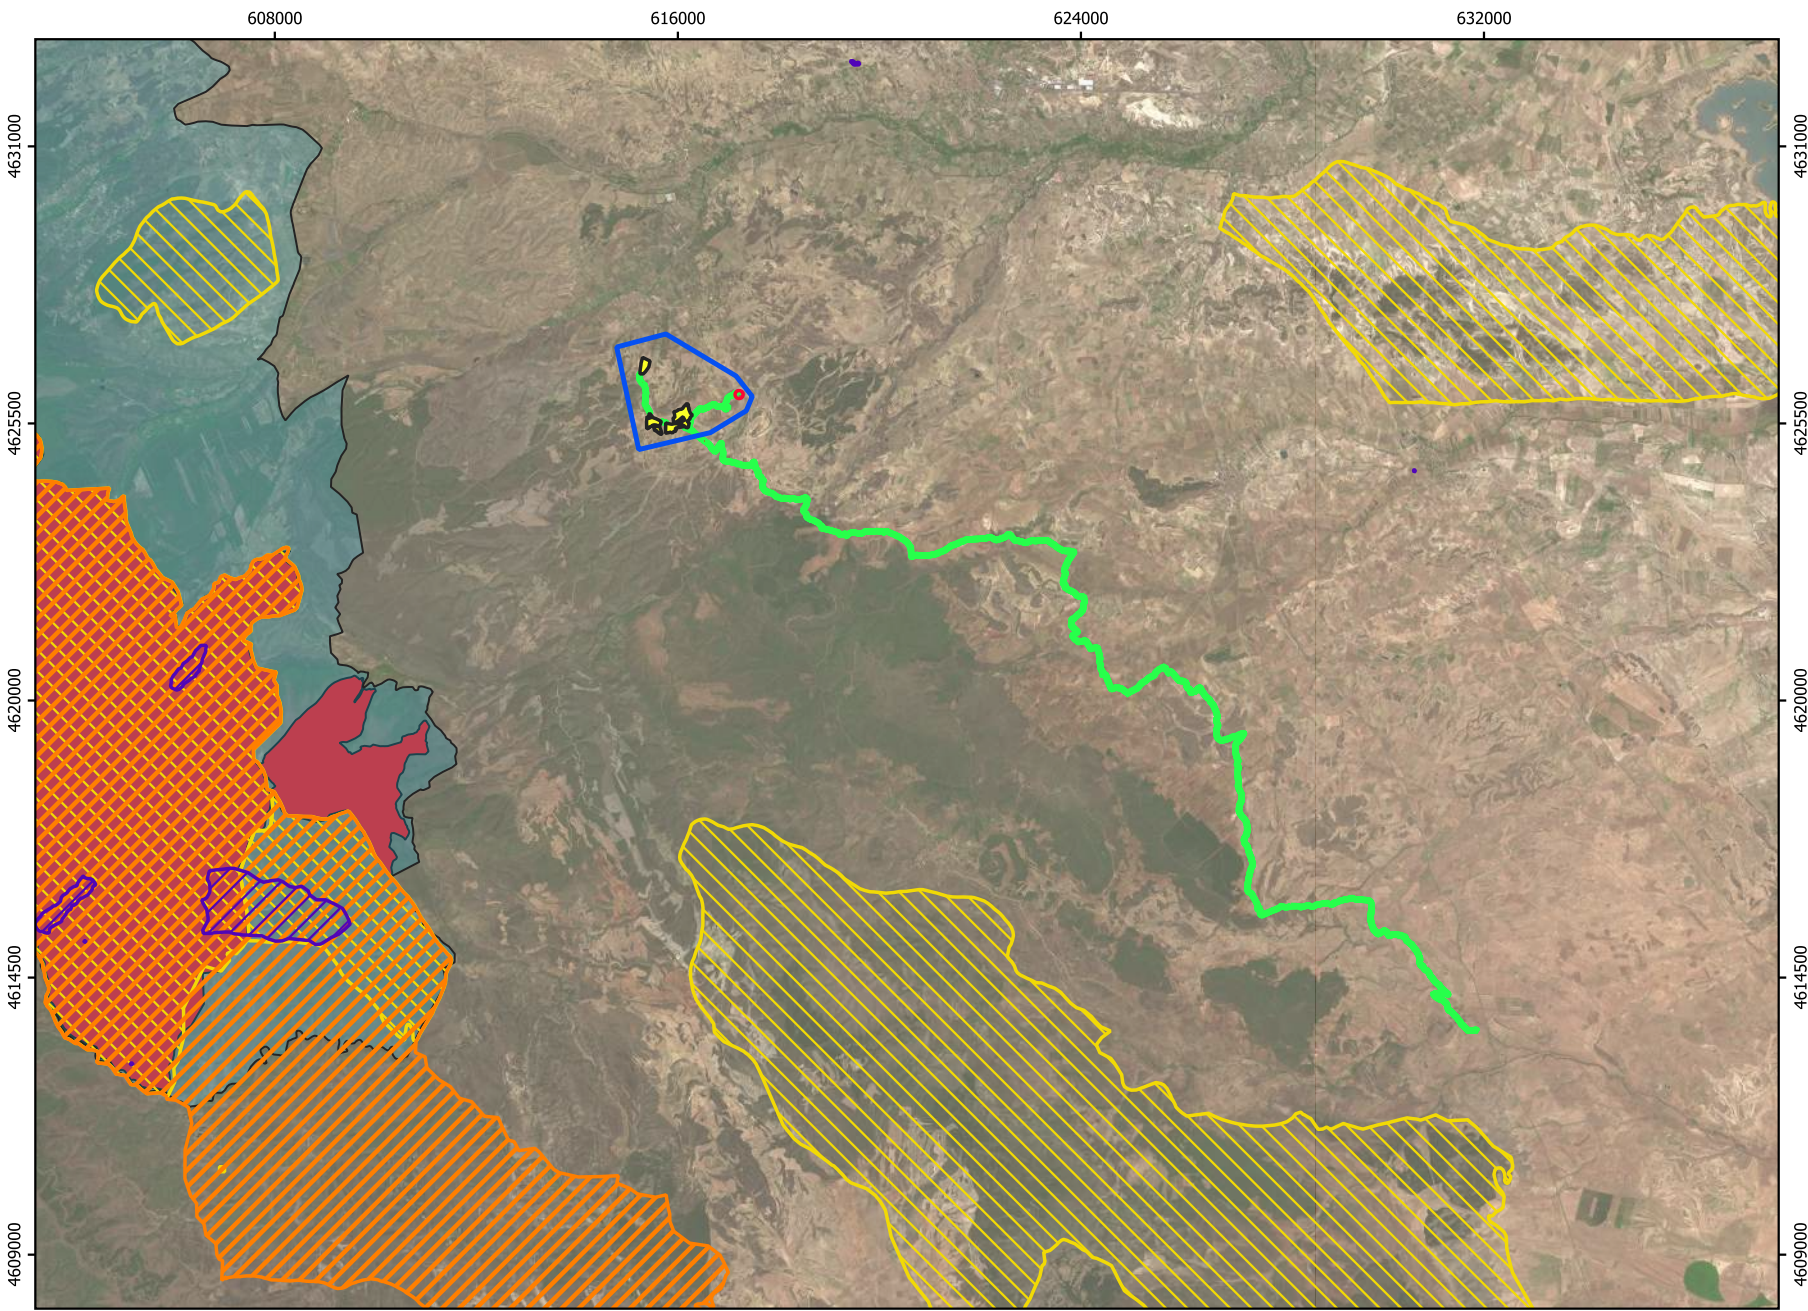

TÉCNICO

POLIGONAL PFV + PE

VALLADO PFV

VUELO AERO

LSMT

ESPACIOS PROTEGIDOS

PARQUE NATURAL



PORN


LIC / ZEC

ZEPA

LIG



UTM Huso 30
ETRS 1989

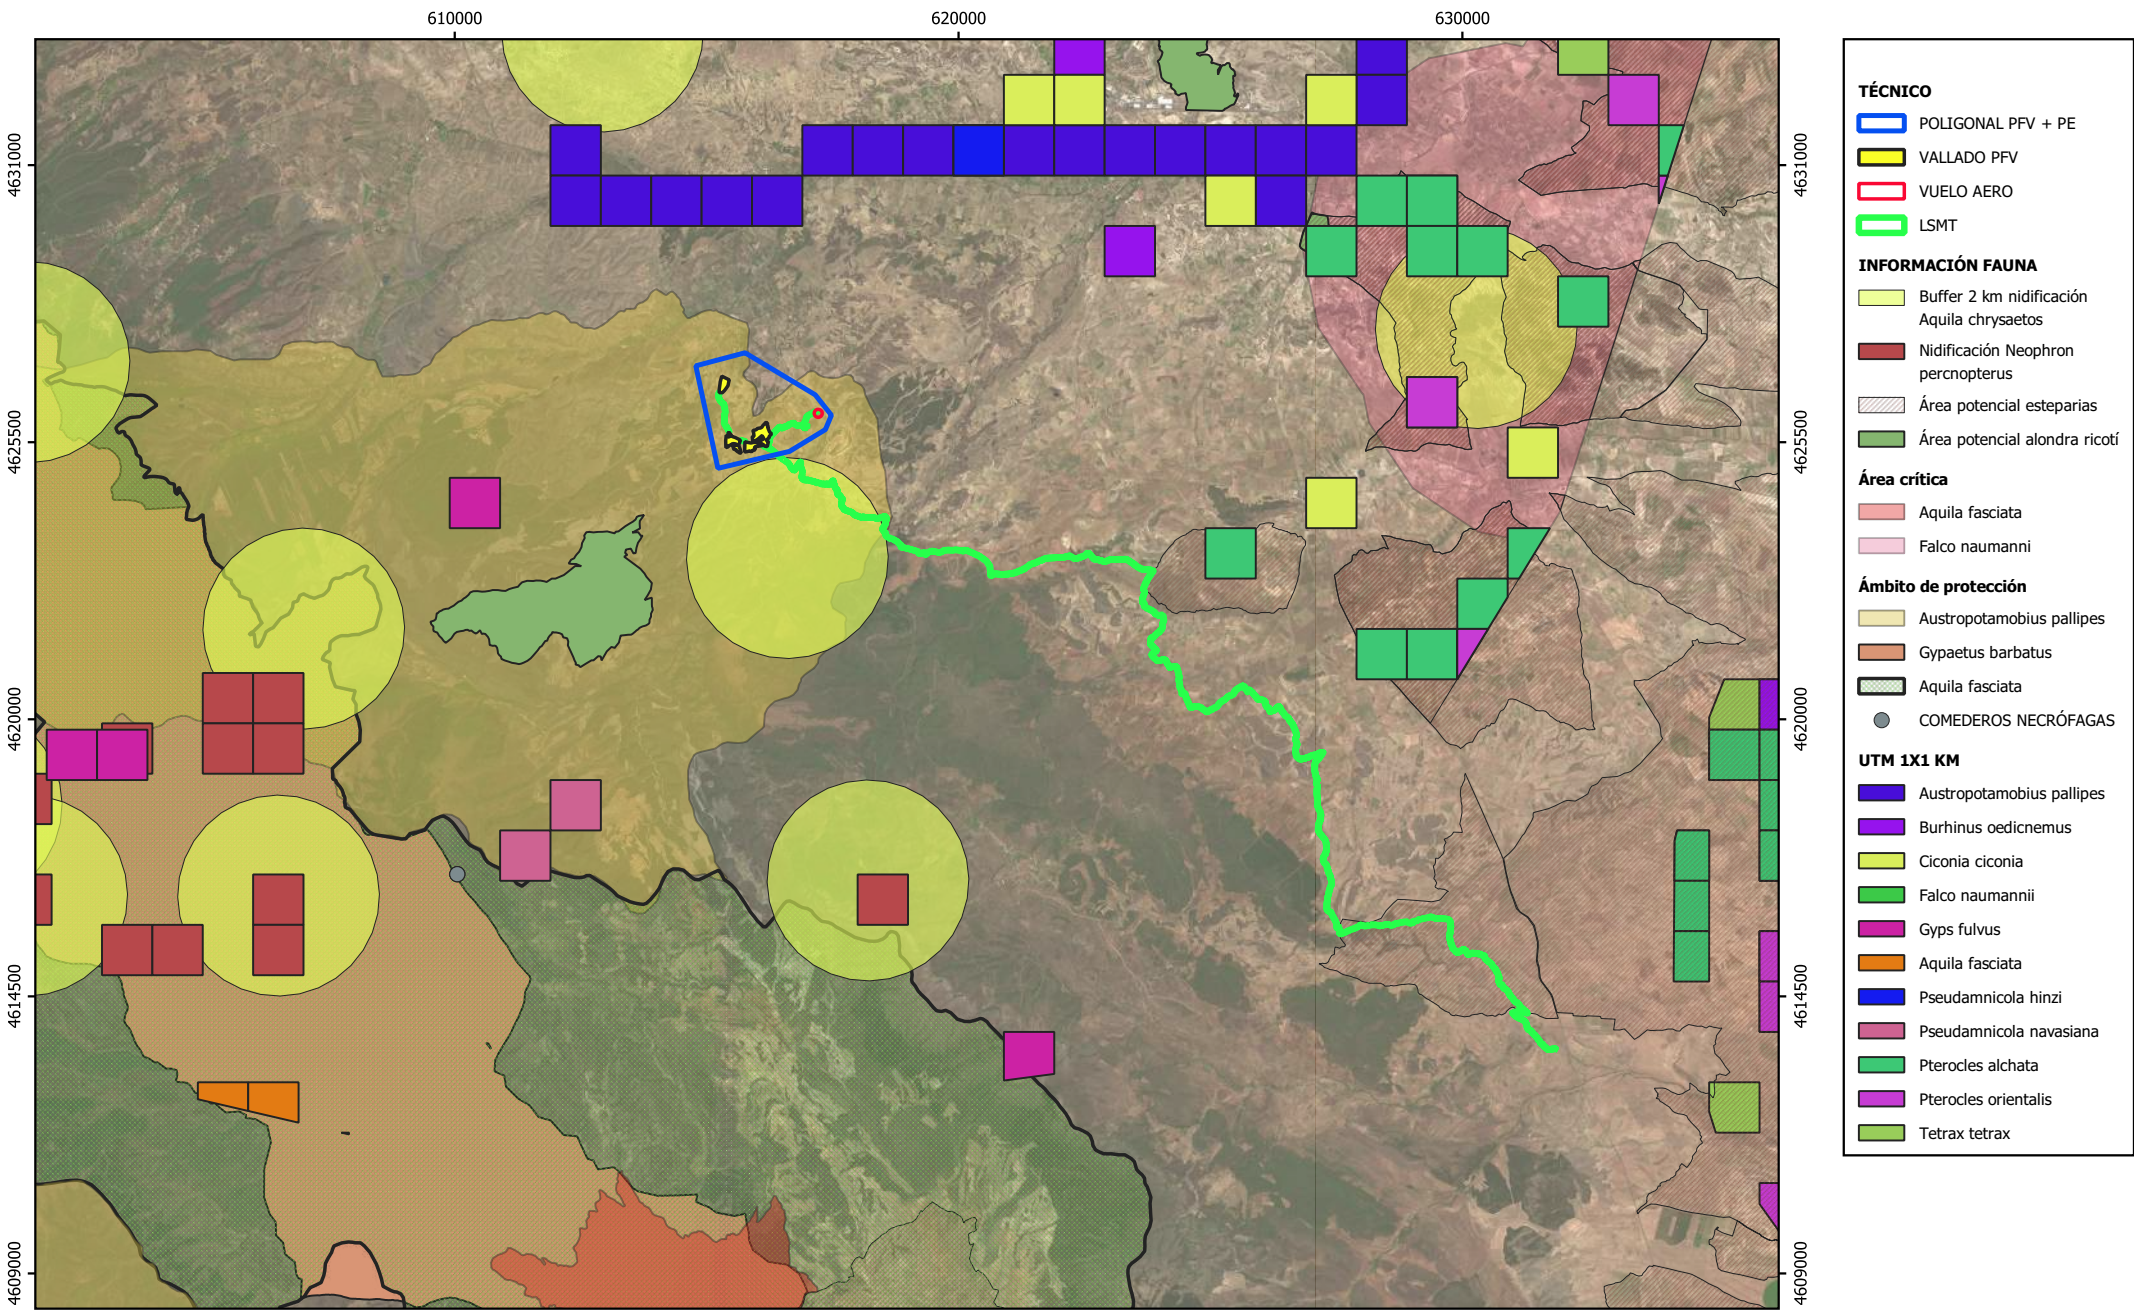
					
ESTUDIO DE IMPACTO AMBIENTAL					
PROYECTO	PLANTA FOTOVOLTAICA "VERUELA I" Y PARQUE ÉOLICO DE HIBRIDACIÓN "VERUELA I"				
PLANO	ESPACIOS PROTEGIDOS			FECHA :	03/2024
				ESCALA :	1 : 150.000
				PLANO :	6
			HOJA :	1 de 1	



UTM Huso 30
ETRS 1989




 FOR THE NEXT ENERGY GENERATION			
ESTUDIO DE IMPACTO AMBIENTAL		FECHA : 03/2024	
PROYECTO	PLANTA FOTOVOLTAICA "VERUELA I" Y PARQUE ÉOLICO DE HIBRIDACIÓN "VERUELA I"	ESCALA : 1 : 150.000	
PLANO	FAUNA	PLANO : 7	
		HOJA : 1 de 1	

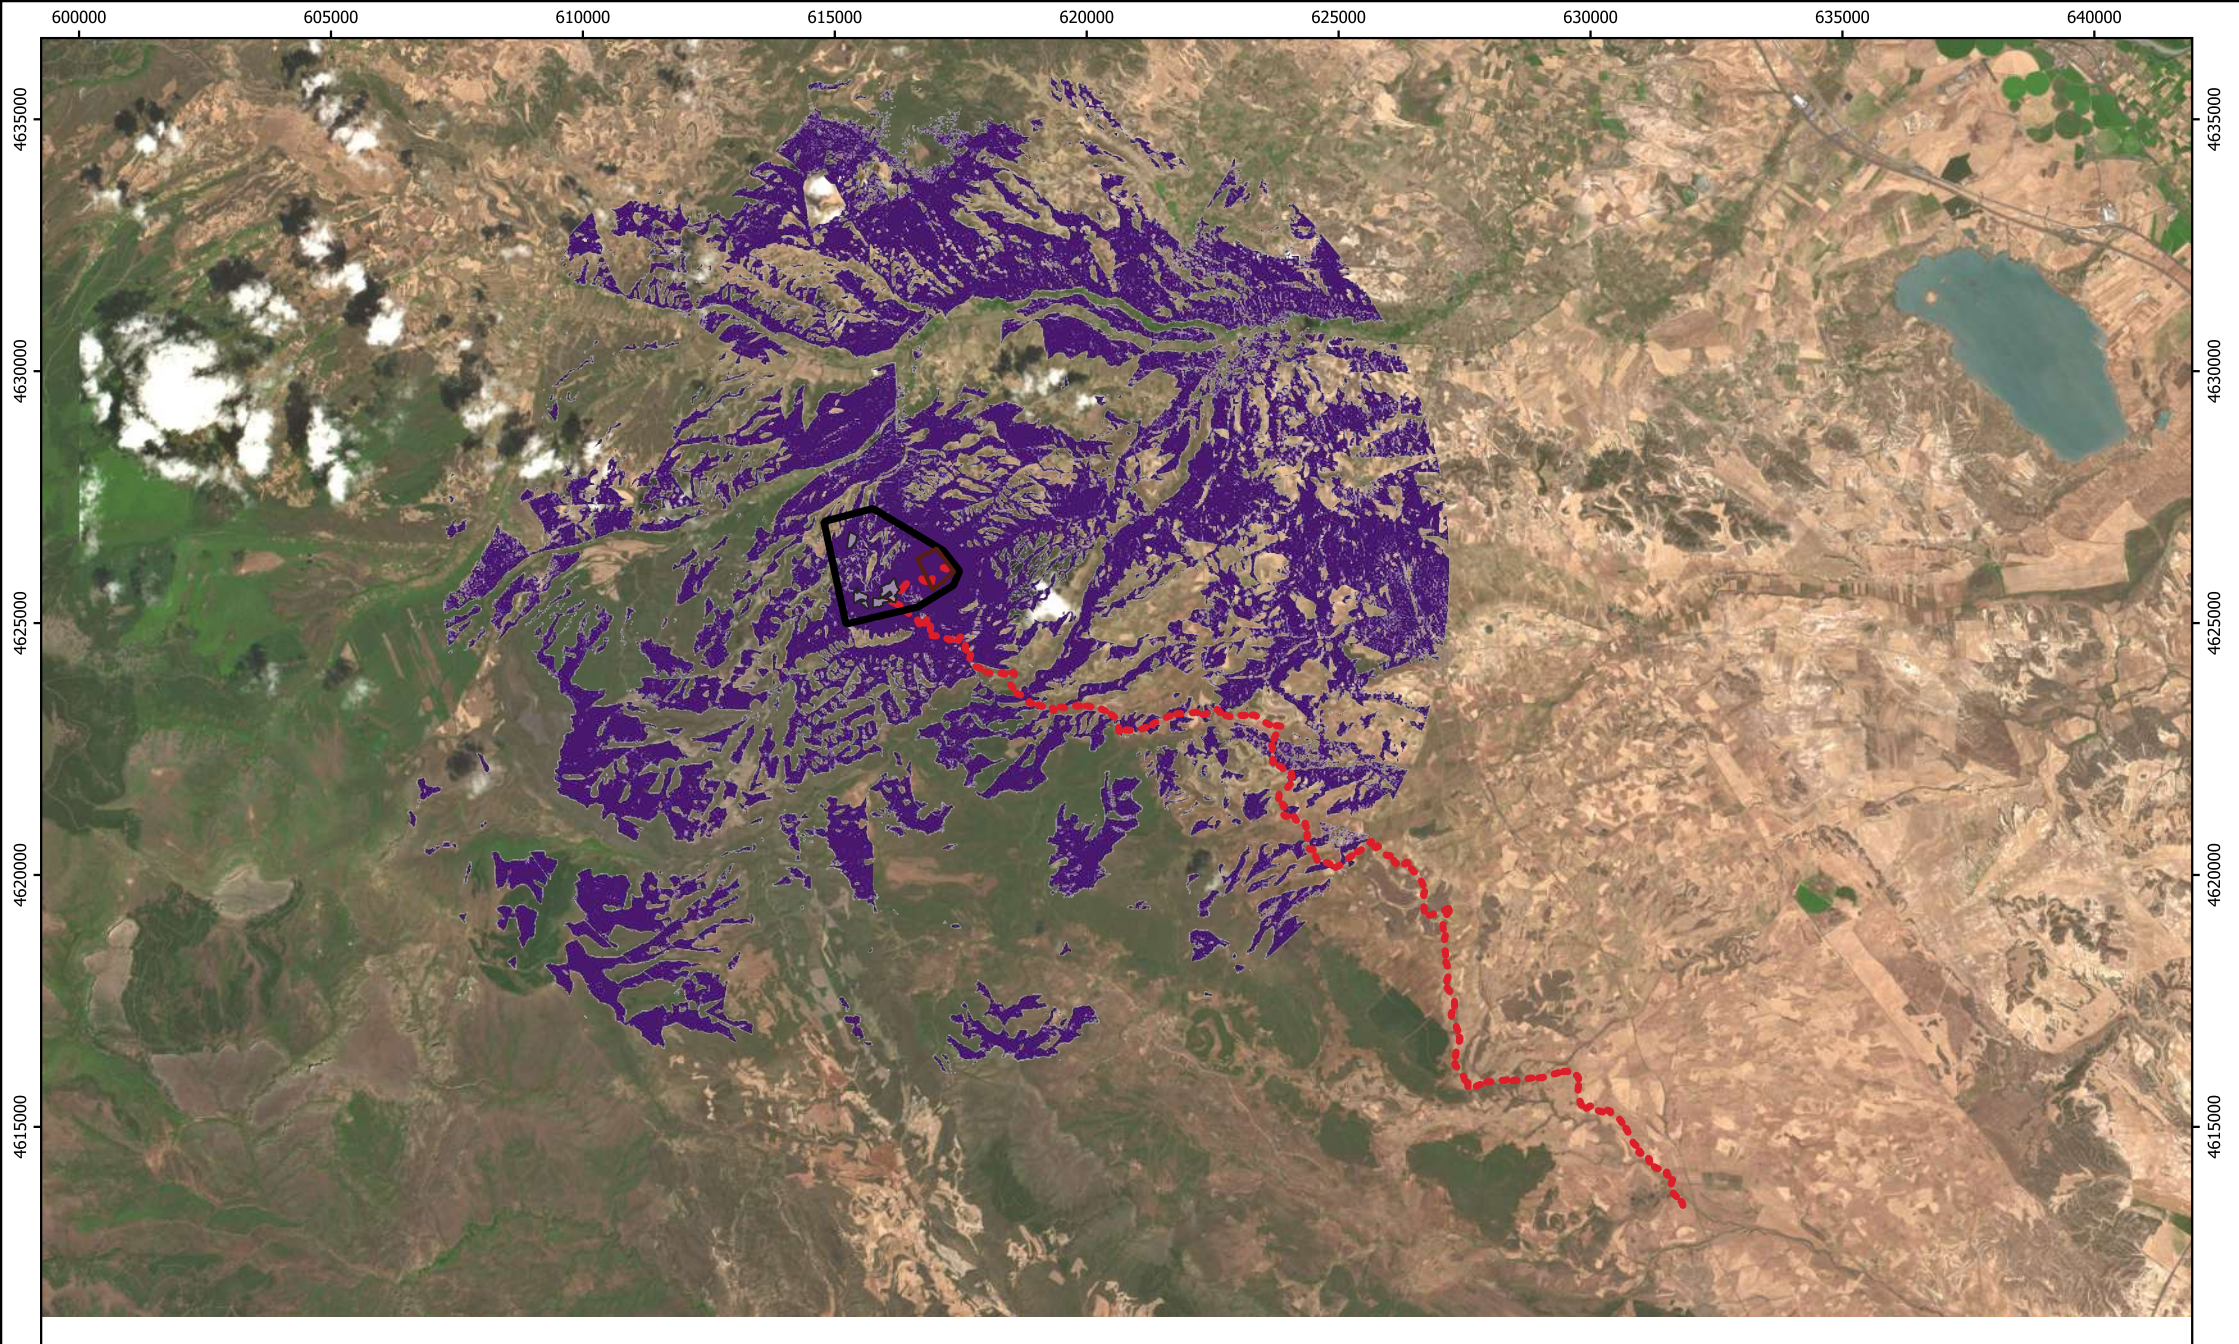

PROYECTO	VISIBILIDAD
POLIGONAL	VISIBLE
VALLADO PFV	
POLIGONAL PE	
LSMT	




ESTUDIO DE IMPACTO AMBIENTAL		FECHA:	03/2024
PROYECTO	PLANTA FOTOVOLTAICA "VERUELA I" Y PARQUE EÓLICO DE HIBRIDACIÓN "VERUELA I"	ESCALA:	1:150.000
PLANO	VISIBILIDAD - CONJUNTA	PLANO:	9.1
		HOJA:	1 de 3

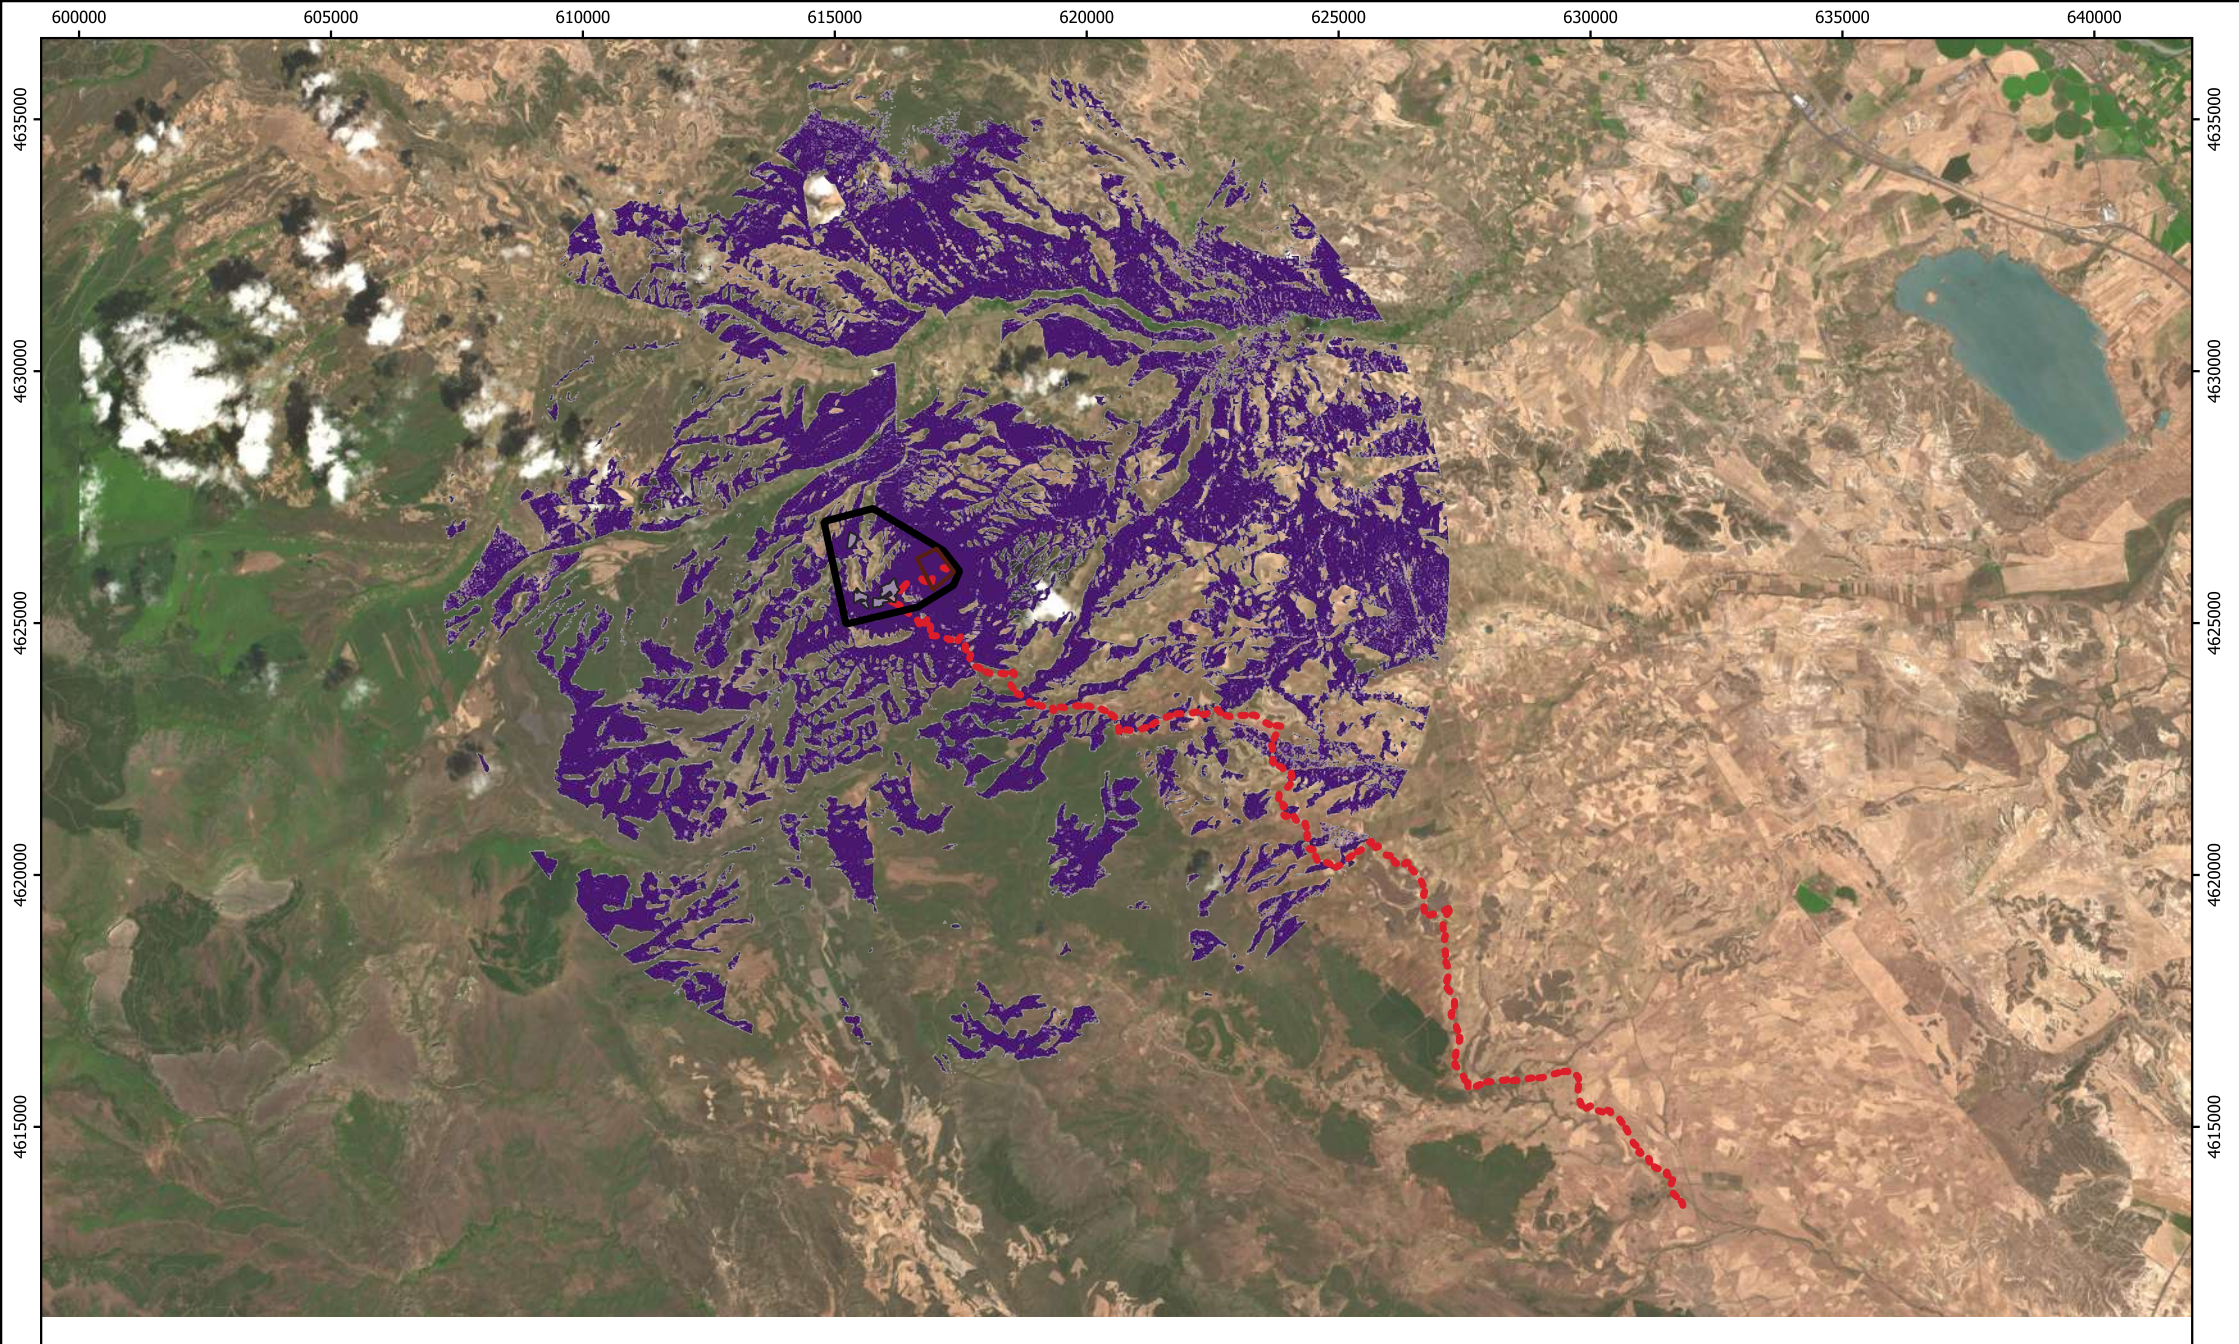

PROYECTO	VISIBILIDAD
POLIGONAL	VISIBLE
VALLADO PFV	
POLIGONAL PE	
LSMT	



ESTUDIO DE IMPACTO AMBIENTAL		FECHA:	03/2024
PROYECTO	PLANTA FOTOVOLTAICA "VERUELA I" Y PARQUE EÓLICO DE HIBRIDACIÓN "VERUELA I"	ESCALA:	1:150.000
PLANO	VISIBILIDAD - PARQUE EÓLICO	PLANO:	9.2
		HOJA:	2 de 3

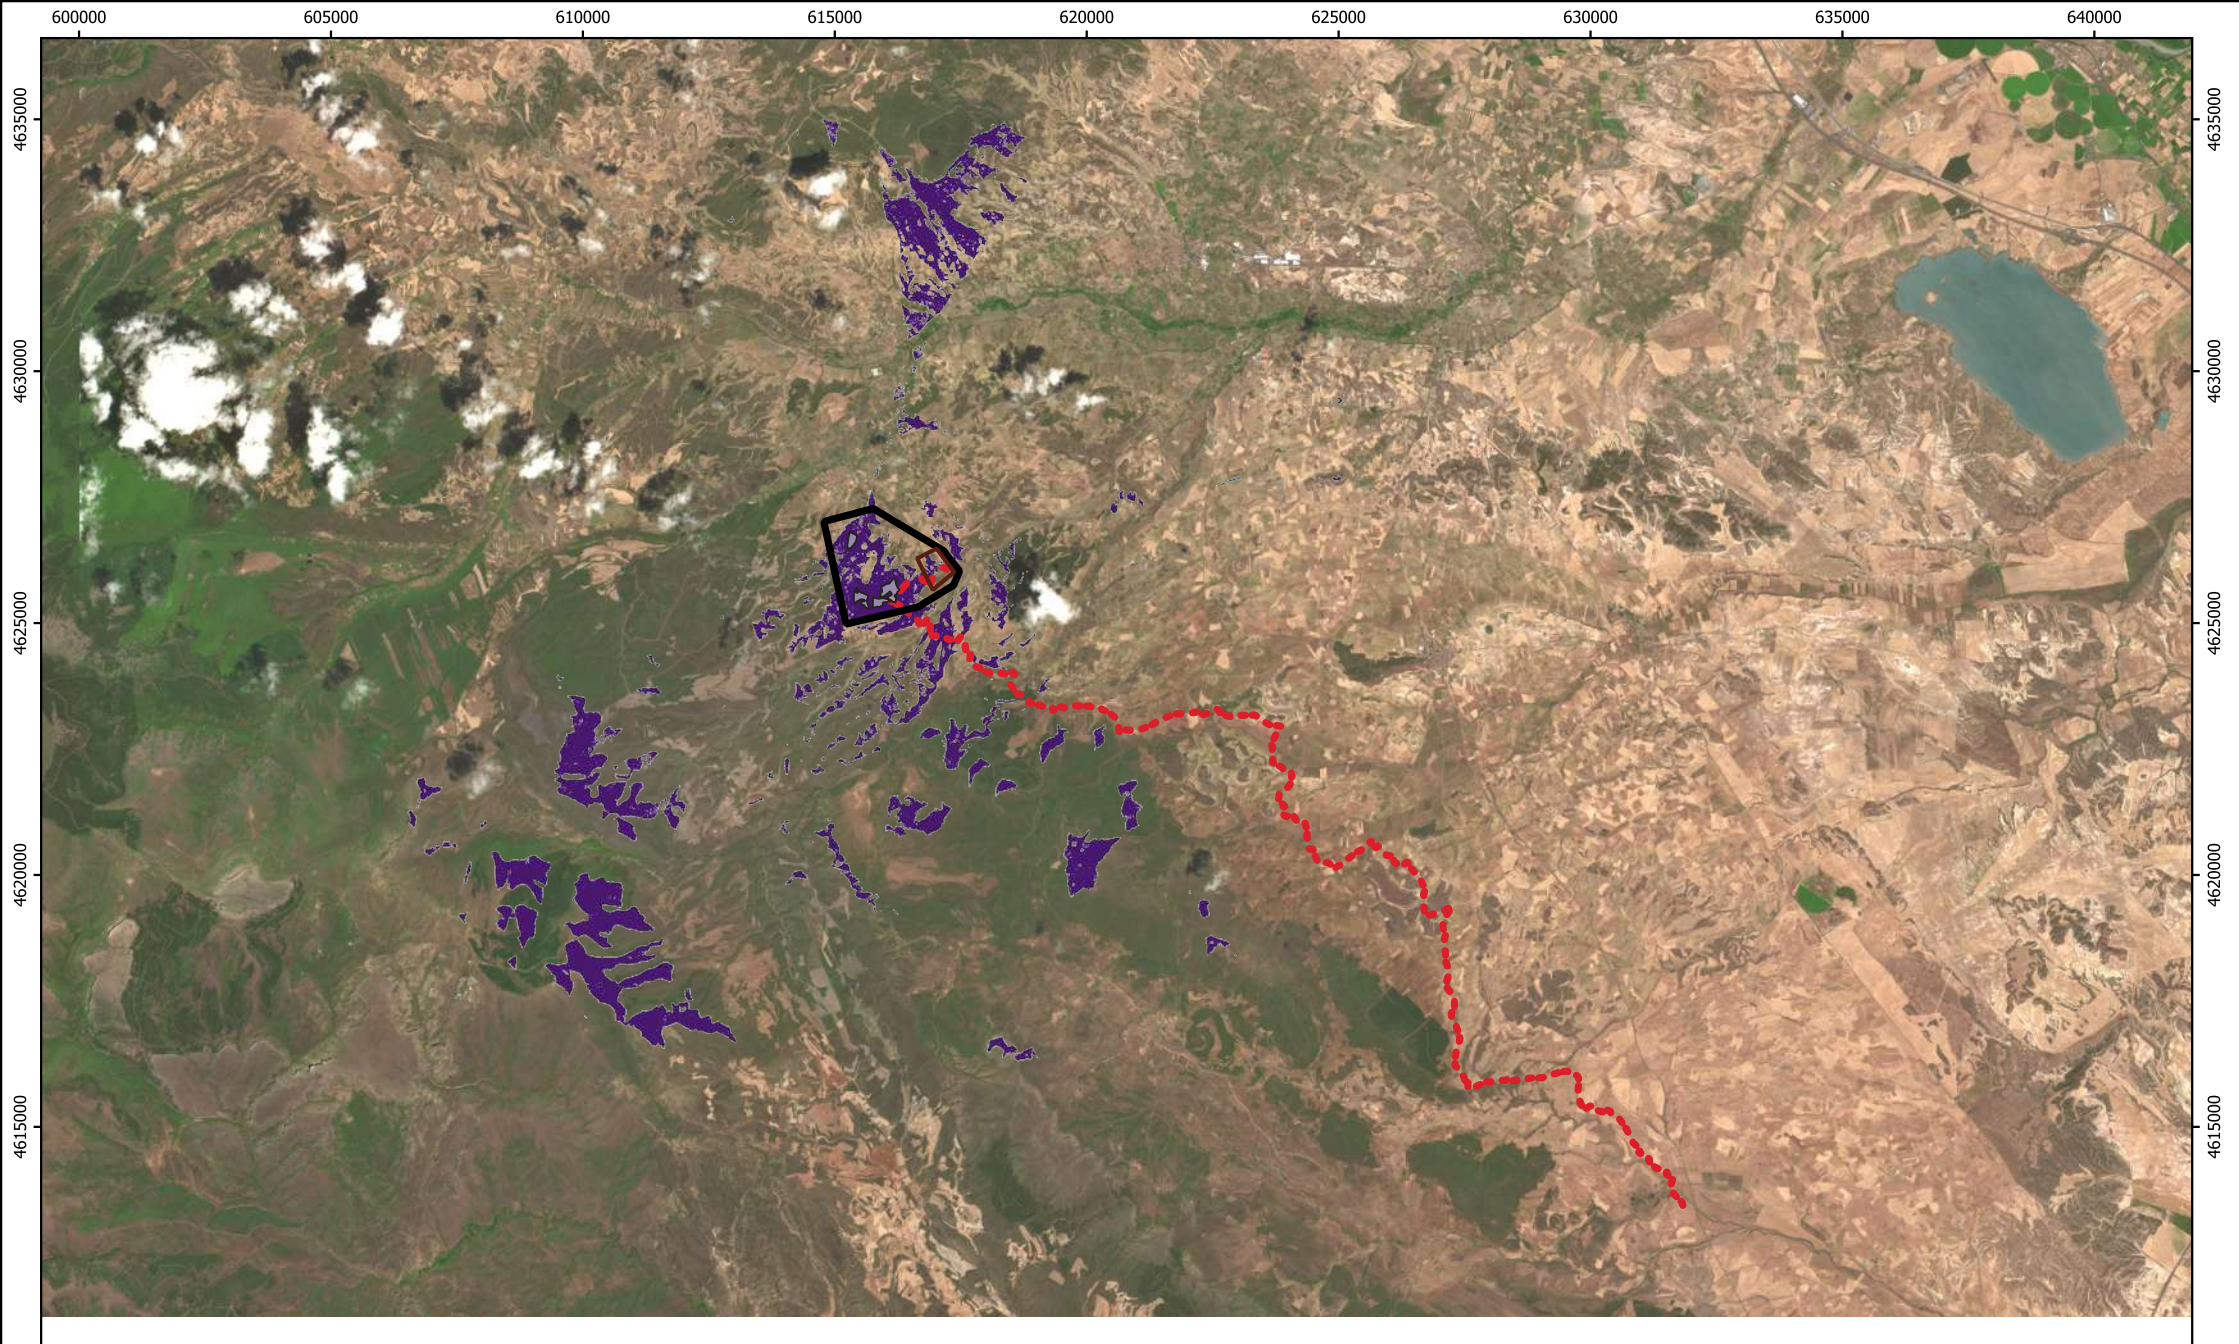

PROYECTO	VISIBILIDAD
POLIGONAL	VISIBLE
VALLADO PFV	
POLIGONAL PE	
LSMT	



ESTUDIO DE IMPACTO AMBIENTAL		FECHA:	03/2024
PROYECTO	PLANTA FOTOVOLTAICA "VERUELA I" Y PARQUE EÓLICO DE HIBRIDACIÓN "VERUELA I"	ESCALA:	1:150.000
PLANO	VISIBILIDAD - PLANTA FOTOVOLTAICA	PLANO:	9.3
		HOJA:	3 de 3