


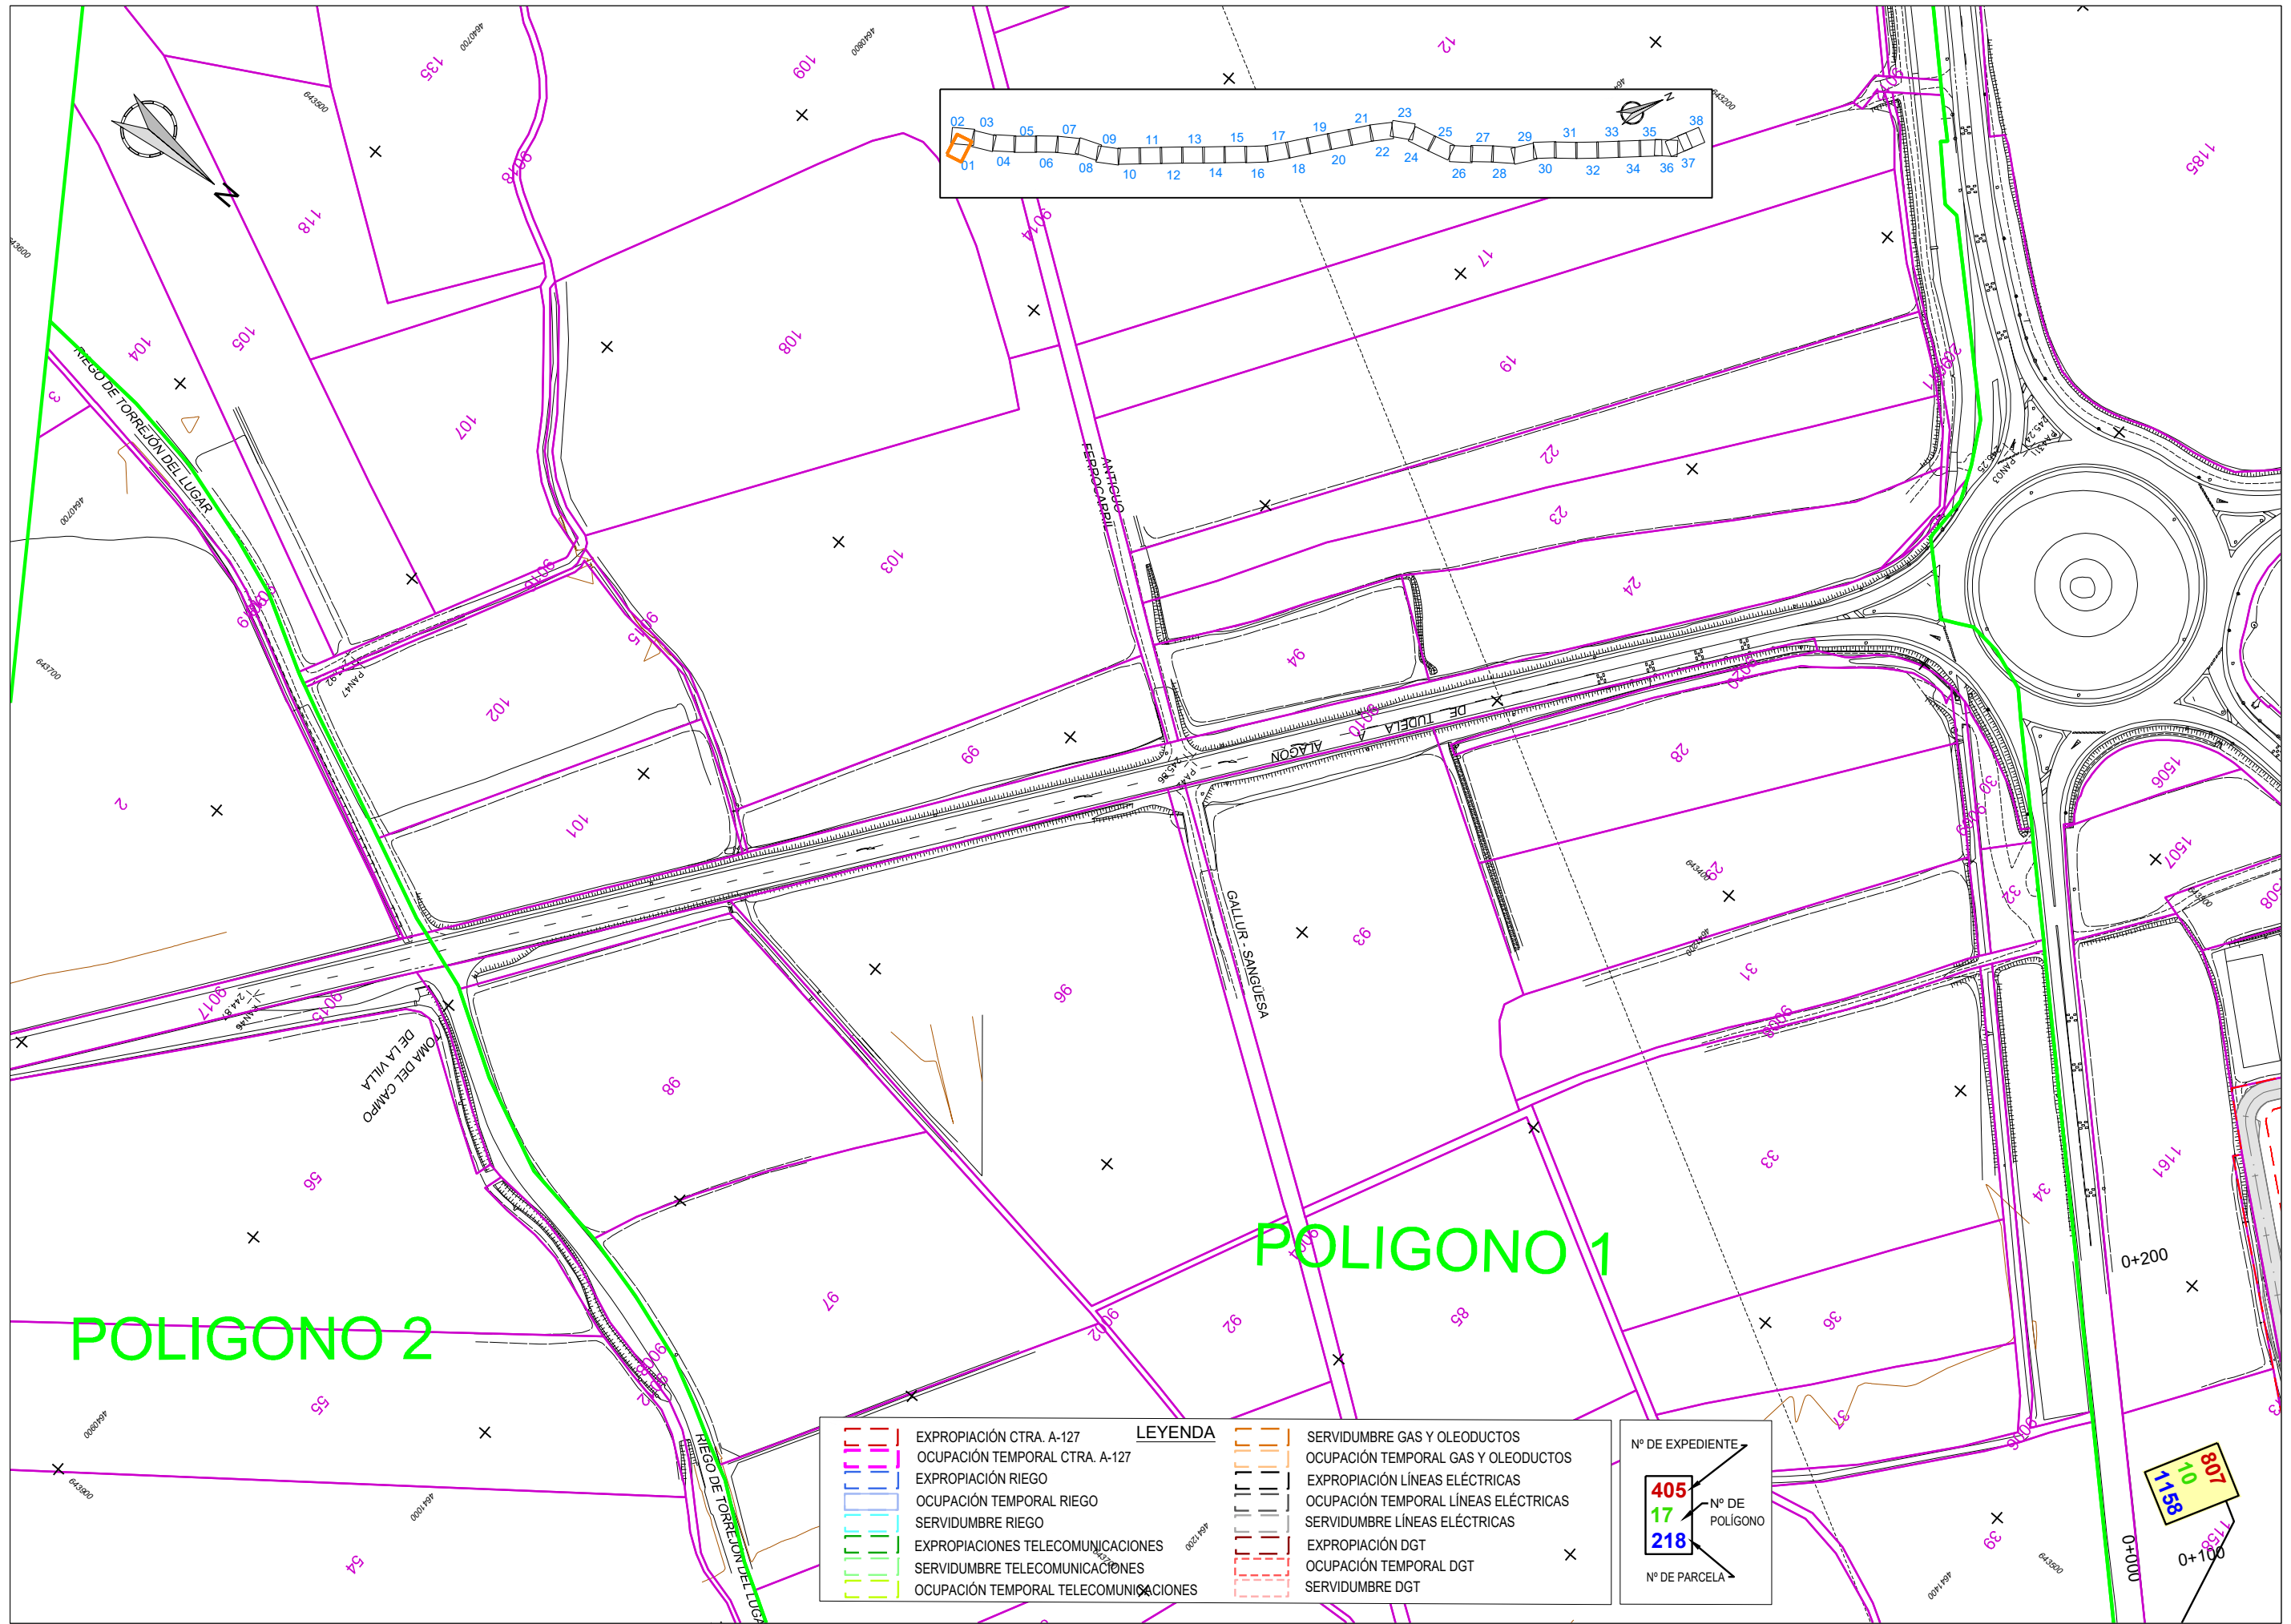

**LEYENDA**

|  |                                       |  |                                      |
|--|---------------------------------------|--|--------------------------------------|
|  | EXPROPIACIÓN CTRA. A-127              |  | SERVIDUMBRE GAS Y OLEODUCTOS         |
|  | OCUPACIÓN TEMPORAL CTRA. A-127        |  | OCUPACIÓN TEMPORAL GAS Y OLEODUCTOS  |
|  | EXPROPIACIÓN RIEGO                    |  | EXPROPIACIÓN LÍNEAS ELÉCTRICAS       |
|  | OCUPACIÓN TEMPORAL RIEGO              |  | OCUPACIÓN TEMPORAL LÍNEAS ELÉCTRICAS |
|  | SERVIDUMBRE RIEGO                     |  | SERVIDUMBRE LÍNEAS ELÉCTRICAS        |
|  | EXPROPIACIONES TELECOMUNICACIONES     |  | EXPROPIACIÓN DGT                     |
|  | SERVIDUMBRE TELECOMUNICACIONES        |  | OCUPACIÓN TEMPORAL DGT               |
|  | OCUPACIÓN TEMPORAL TELECOMUNICACIONES |  | SERVIDUMBRE DGT                      |

Nº DE EXPEDIENTE  
**405**


Nº DE POLIGONO  
**17**

Nº DE PARCELA  
**218**







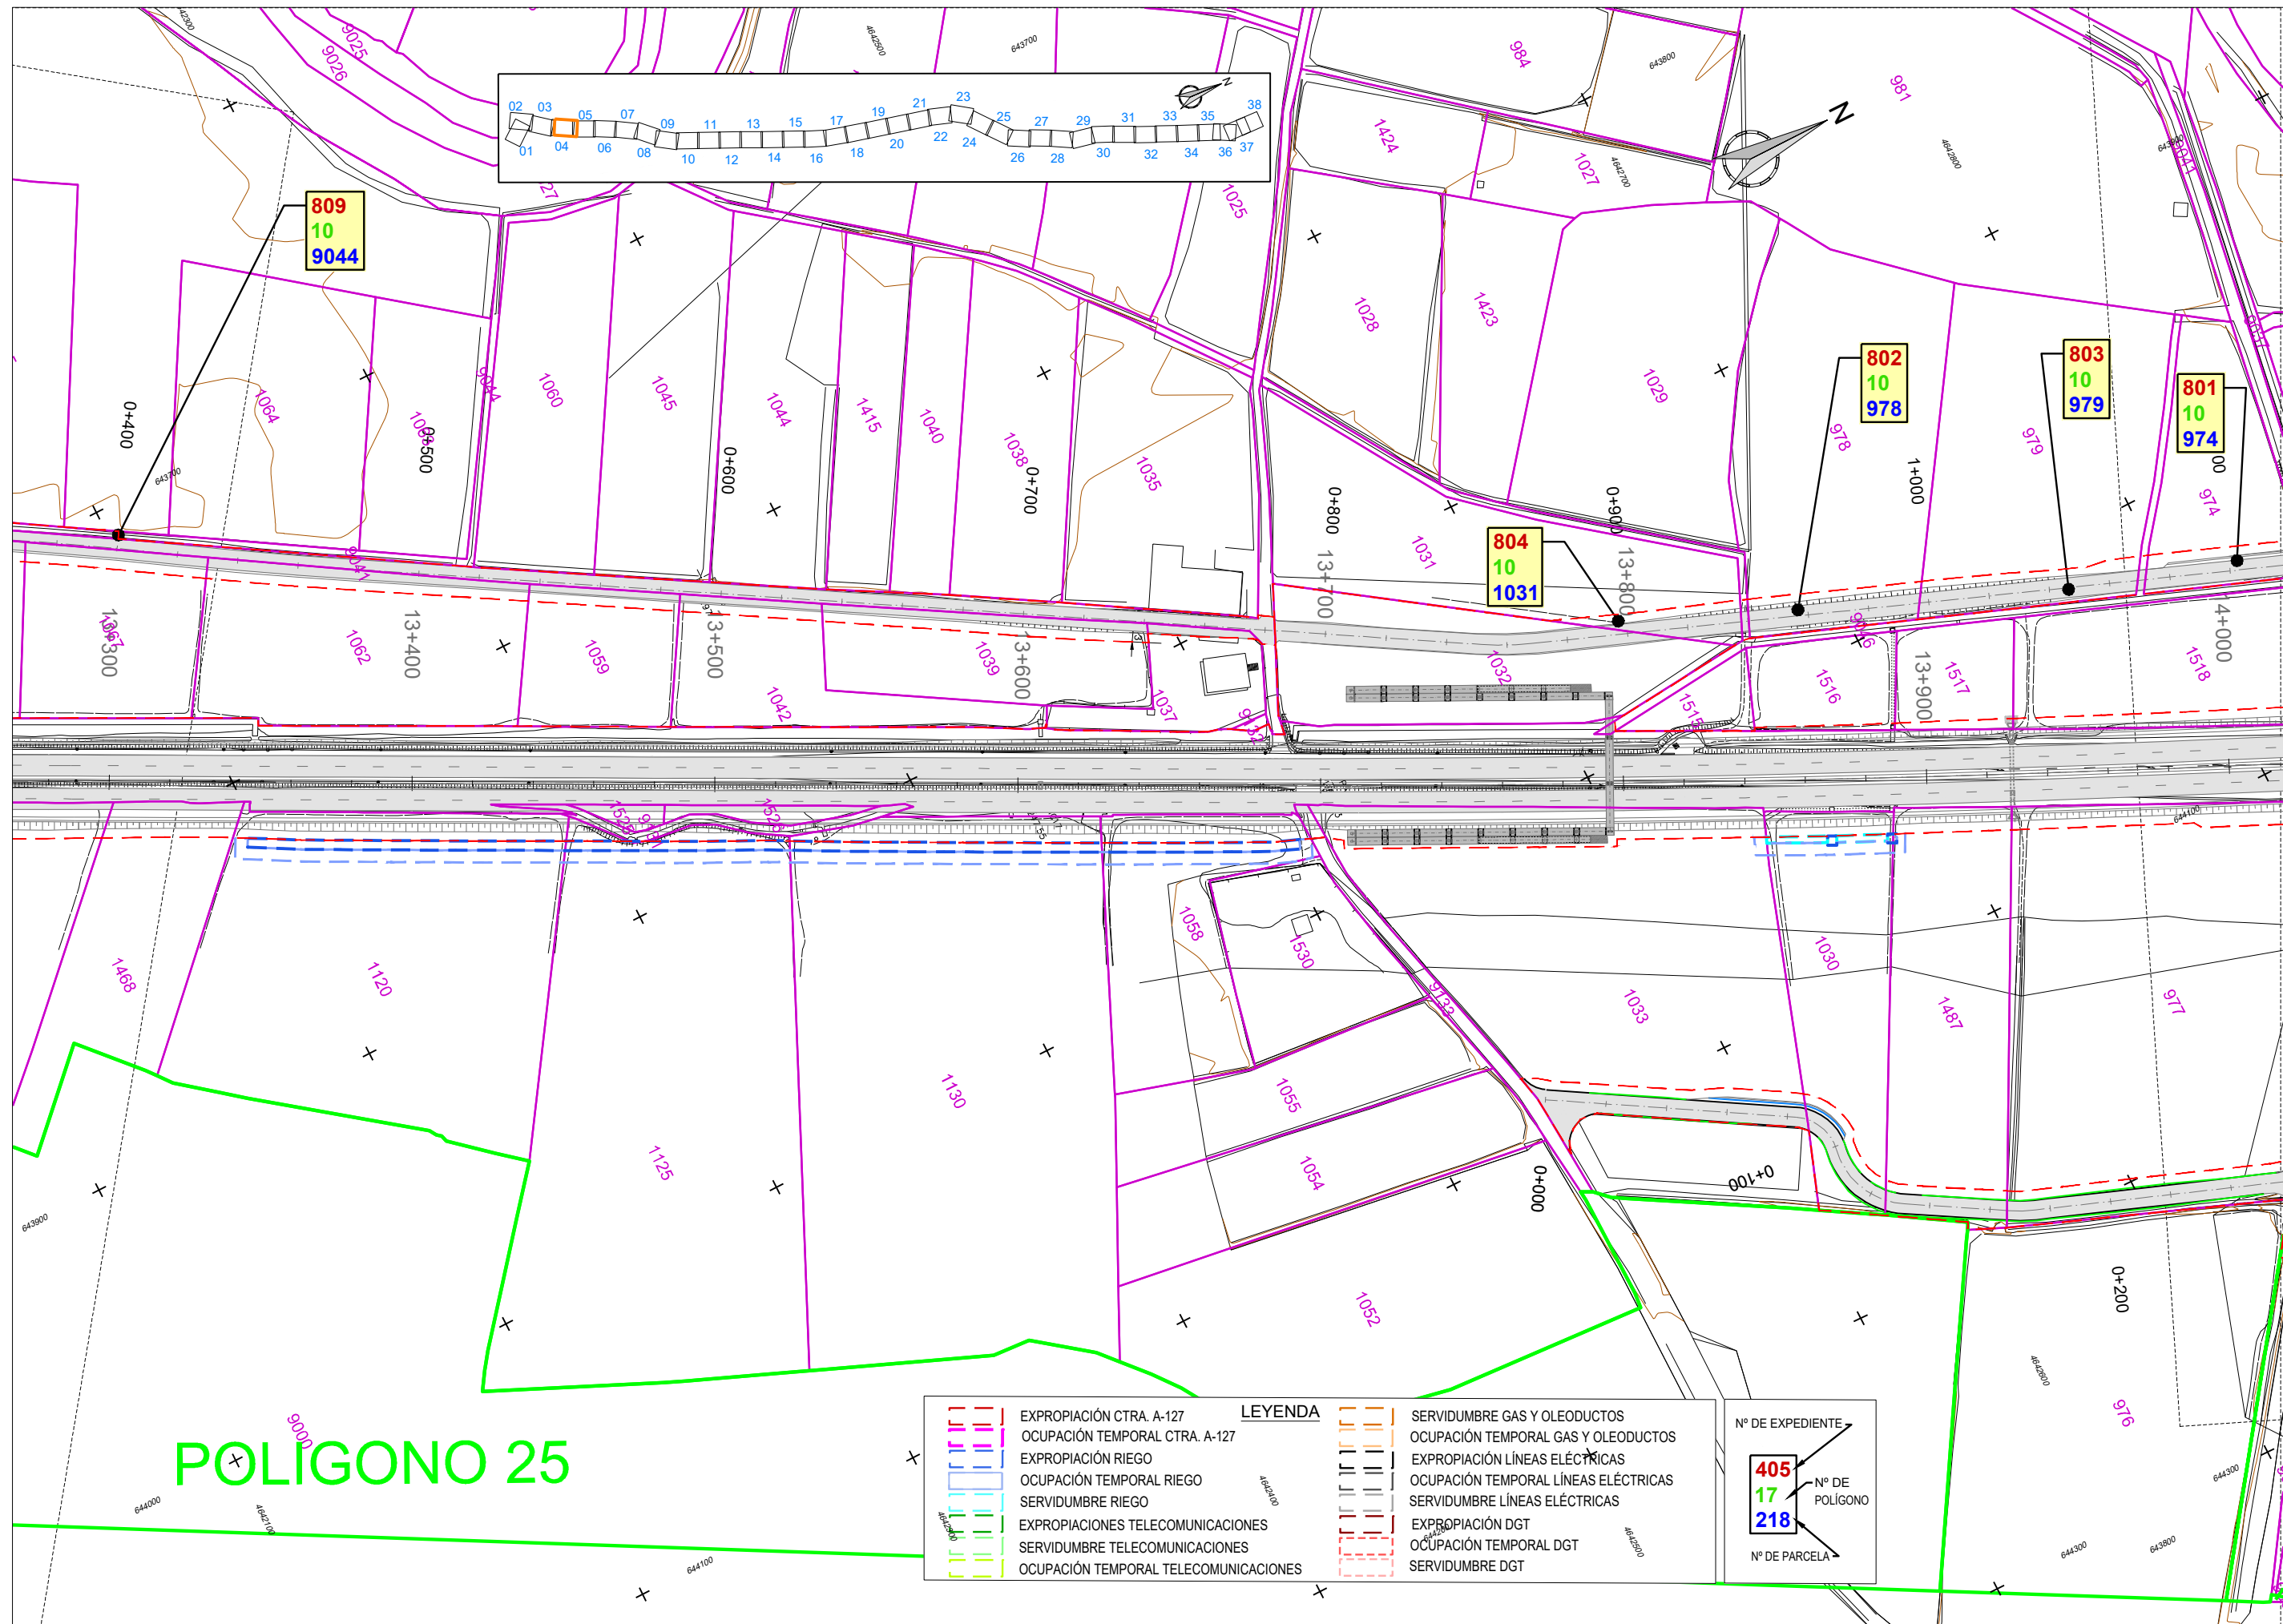

# POLIGONO 25

**LEYENDA**


|                                       |                                      |
|---------------------------------------|--------------------------------------|
| EXPROPIACIÓN CTRA. A-127              | SERVIDUMBRE GAS Y OLEODUCTOS         |
| OCUPACIÓN TEMPORAL CTRA. A-127        | OCUPACIÓN TEMPORAL GAS Y OLEODUCTOS  |
| EXPROPIACIÓN RIEGO                    | EXPROPIACIÓN LÍNEAS ELÉCTRICAS       |
| OCUPACIÓN TEMPORAL RIEGO              | OCUPACIÓN TEMPORAL LÍNEAS ELÉCTRICAS |
| SERVIDUMBRE RIEGO                     | SERVIDUMBRE LÍNEAS ELÉCTRICAS        |
| EXPROPIACIONES TELECOMUNICACIONES     | EXPROPIACIÓN DGT                     |
| SERVIDUMBRE TELECOMUNICACIONES        | OCUPACIÓN TEMPORAL DGT               |
| OCUPACIÓN TEMPORAL TELECOMUNICACIONES | SERVIDUMBRE DGT                      |

Nº DE EXPEDIENTE  
**405**

Nº DE POLIGONO  
**17**

Nº DE PARCELA  
**218**



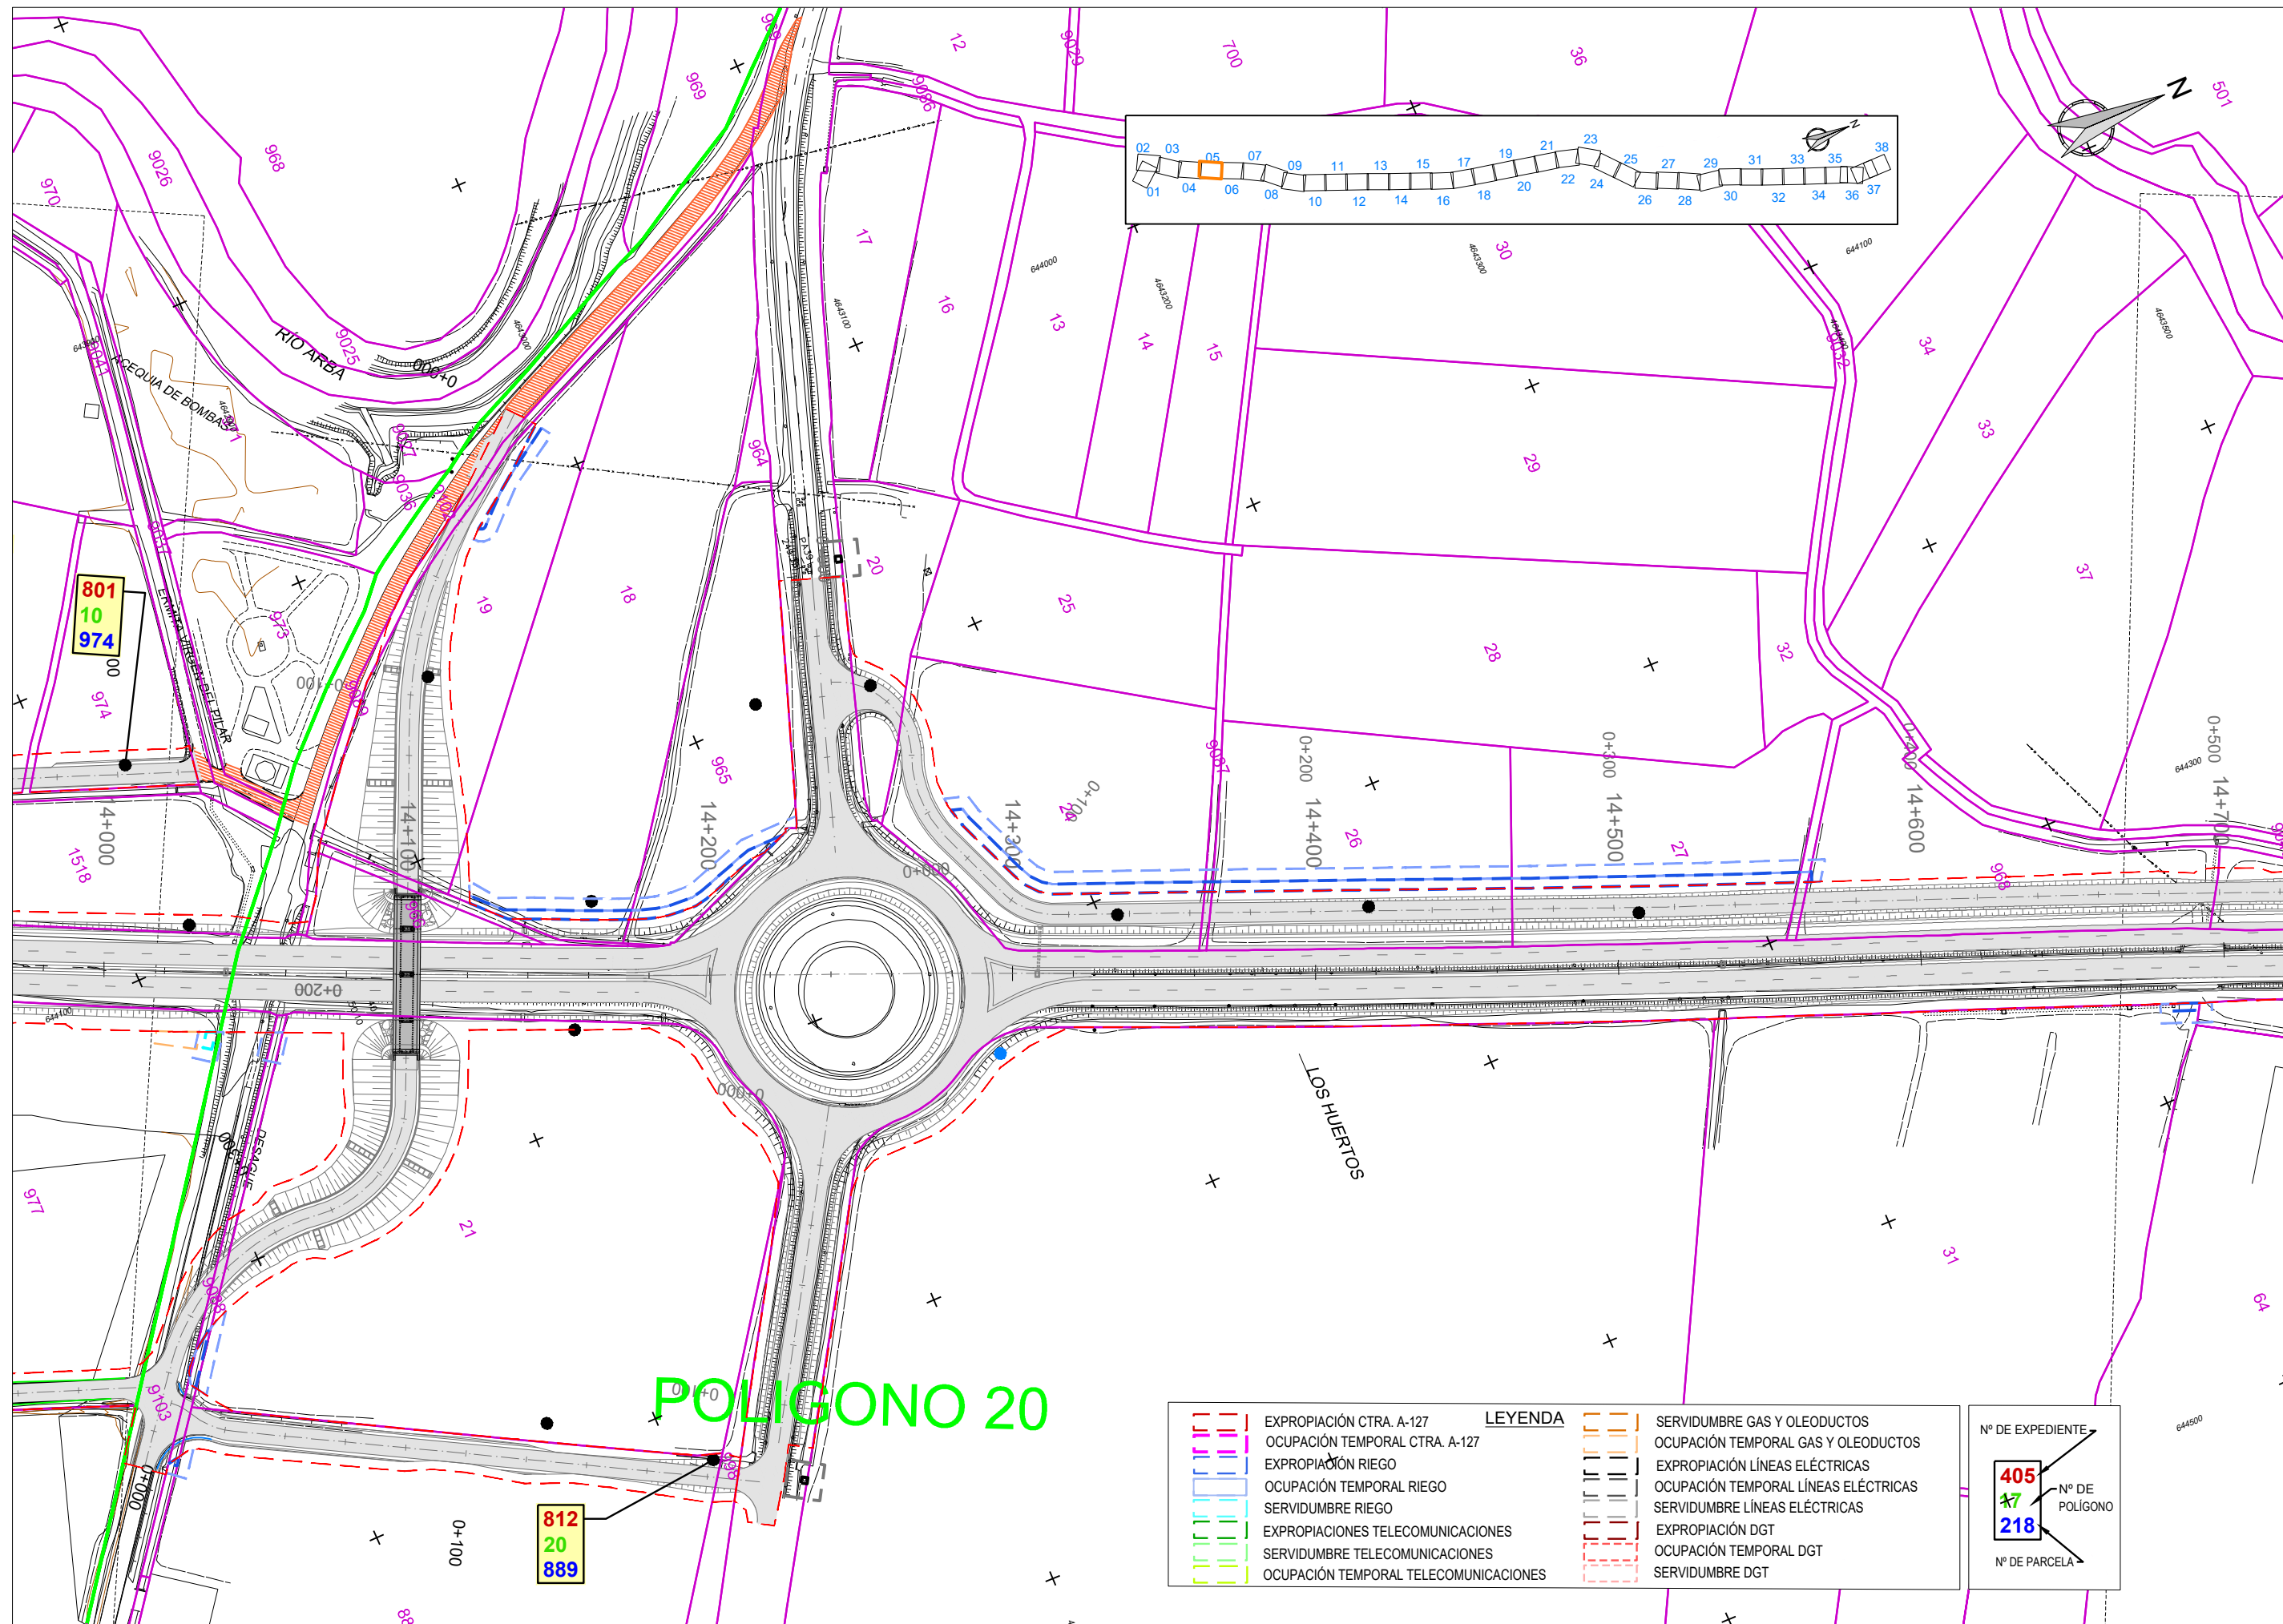


| LEYENDA |                                       |  |                                      |
|---------|---------------------------------------|--|--------------------------------------|
|         | EXPROPIACIÓN CTRA. A-127              |  | SERVIDUMBRE GAS Y OLEODUCTOS         |
|         | OCUPACIÓN TEMPORAL CTRA. A-127        |  | OCUPACIÓN TEMPORAL GAS Y OLEODUCTOS  |
|         | EXPROPIACIÓN RIEGO                    |  | EXPROPIACIÓN LÍNEAS ELÉCTRICAS       |
|         | OCUPACIÓN TEMPORAL RIEGO              |  | OCUPACIÓN TEMPORAL LÍNEAS ELÉCTRICAS |
|         | SERVIDUMBRE RIEGO                     |  | SERVIDUMBRE LÍNEAS ELÉCTRICAS        |
|         | EXPROPIACIONES TELECOMUNICACIONES     |  | EXPROPIACIÓN DGT                     |
|         | SERVIDUMBRE TELECOMUNICACIONES        |  | OCUPACIÓN TEMPORAL DGT               |
|         | OCUPACIÓN TEMPORAL TELECOMUNICACIONES |  | SERVIDUMBRE DGT                      |

| Nº DE EXPEDIENTE |                |
|------------------|----------------|
| 405              | Nº DE POLIGONO |
| 17               | Nº DE PARCELA  |
| 218              |                |





2.152\_PLANTA\_GENERAL\_EXPROPIACION\_ORTOFOTOS\_25\_6

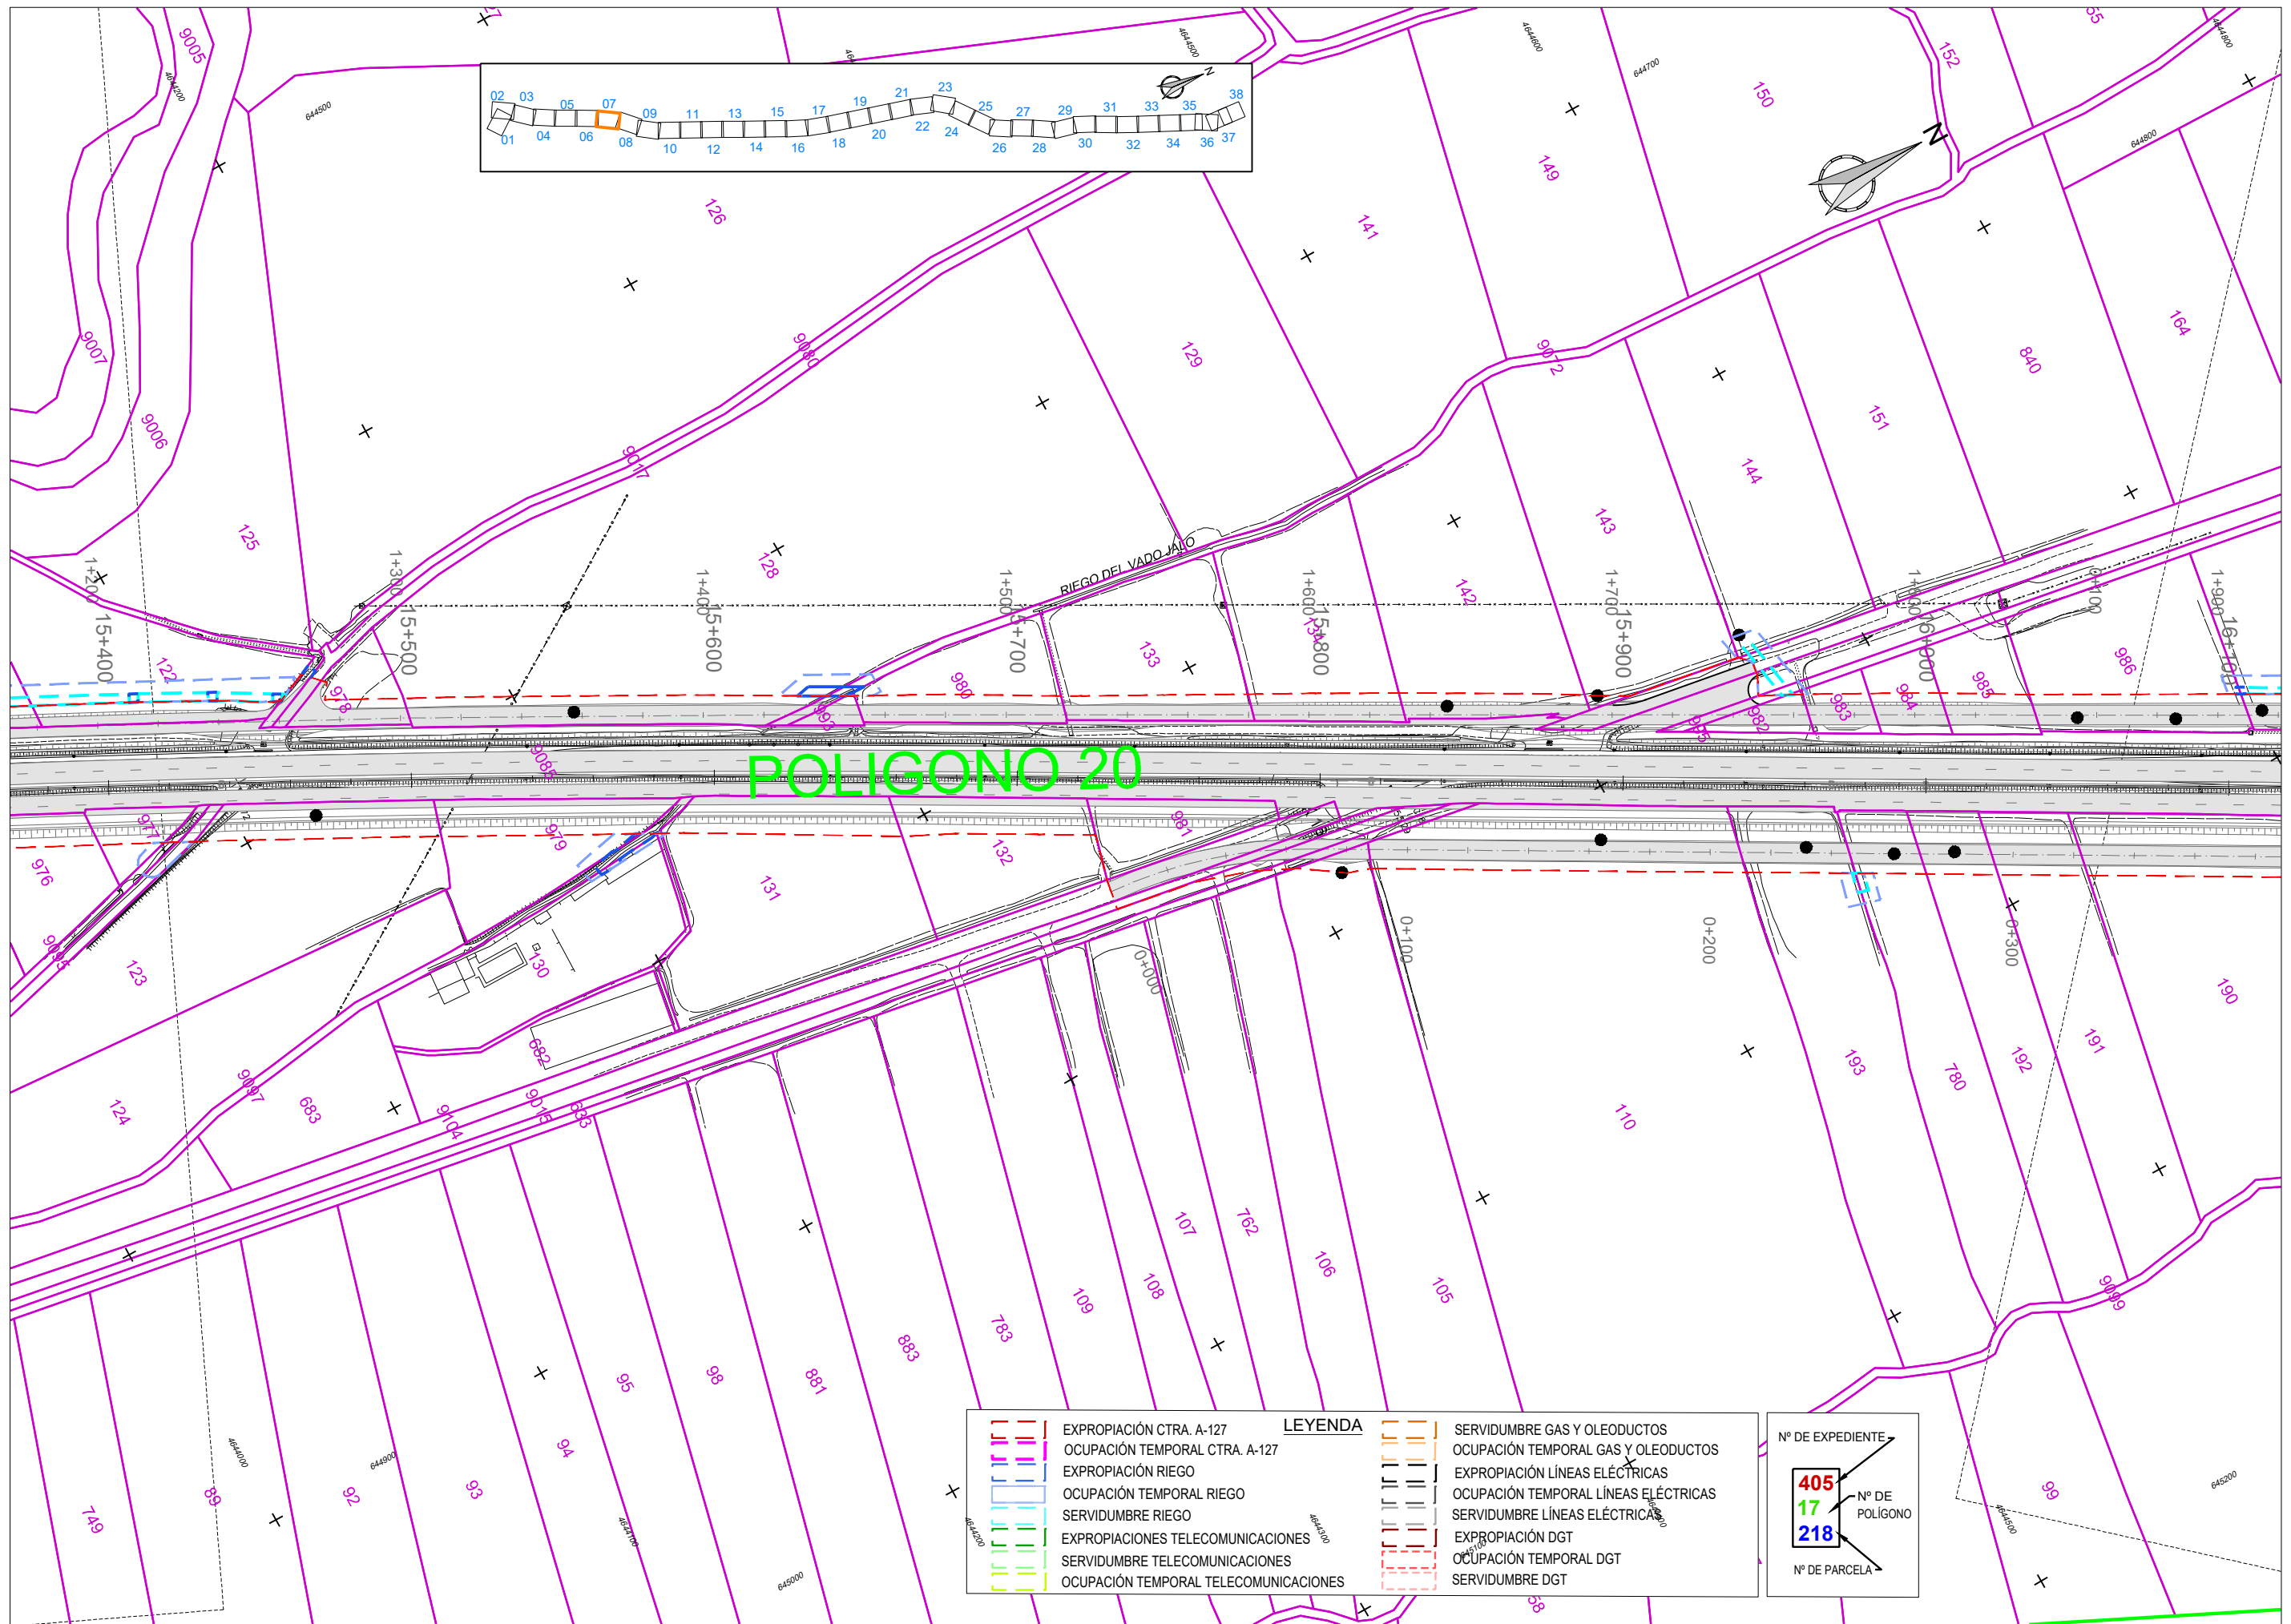


| LEYENDA |                                       |
|---------|---------------------------------------|
|         | EXPROPIACIÓN CTRA. A-127              |
|         | OCUPACIÓN TEMPORAL CTRA. A-127        |
|         | EXPROPIACIÓN RIEGO                    |
|         | OCUPACIÓN TEMPORAL RIEGO              |
|         | SERVIDUMBRE RIEGO                     |
|         | EXPROPIACIONES TELECOMUNICACIONES     |
|         | SERVIDUMBRE TELECOMUNICACIONES        |
|         | OCUPACIÓN TEMPORAL TELECOMUNICACIONES |
|         | SERVIDUMBRE GAS Y OLEODUCTOS          |
|         | OCUPACIÓN TEMPORAL GAS Y OLEODUCTOS   |
|         | EXPROPIACIÓN LÍNEAS ELÉCTRICAS        |
|         | OCUPACIÓN TEMPORAL LÍNEAS ELÉCTRICAS  |
|         | SERVIDUMBRE LÍNEAS ELÉCTRICAS         |
|         | EXPROPIACIÓN DGT                      |
|         | OCUPACIÓN TEMPORAL DGT                |
|         | SERVIDUMBRE DGT                       |


|                  |     |
|------------------|-----|
| Nº DE EXPEDIENTE | 405 |
| Nº DE POLIGONO   | 17  |
| Nº DE PARCELA    | 218 |






2.15.2\_PLANTA\_GENERAL\_EXPROPIACION\_ORTOFOTOS\_25\_6

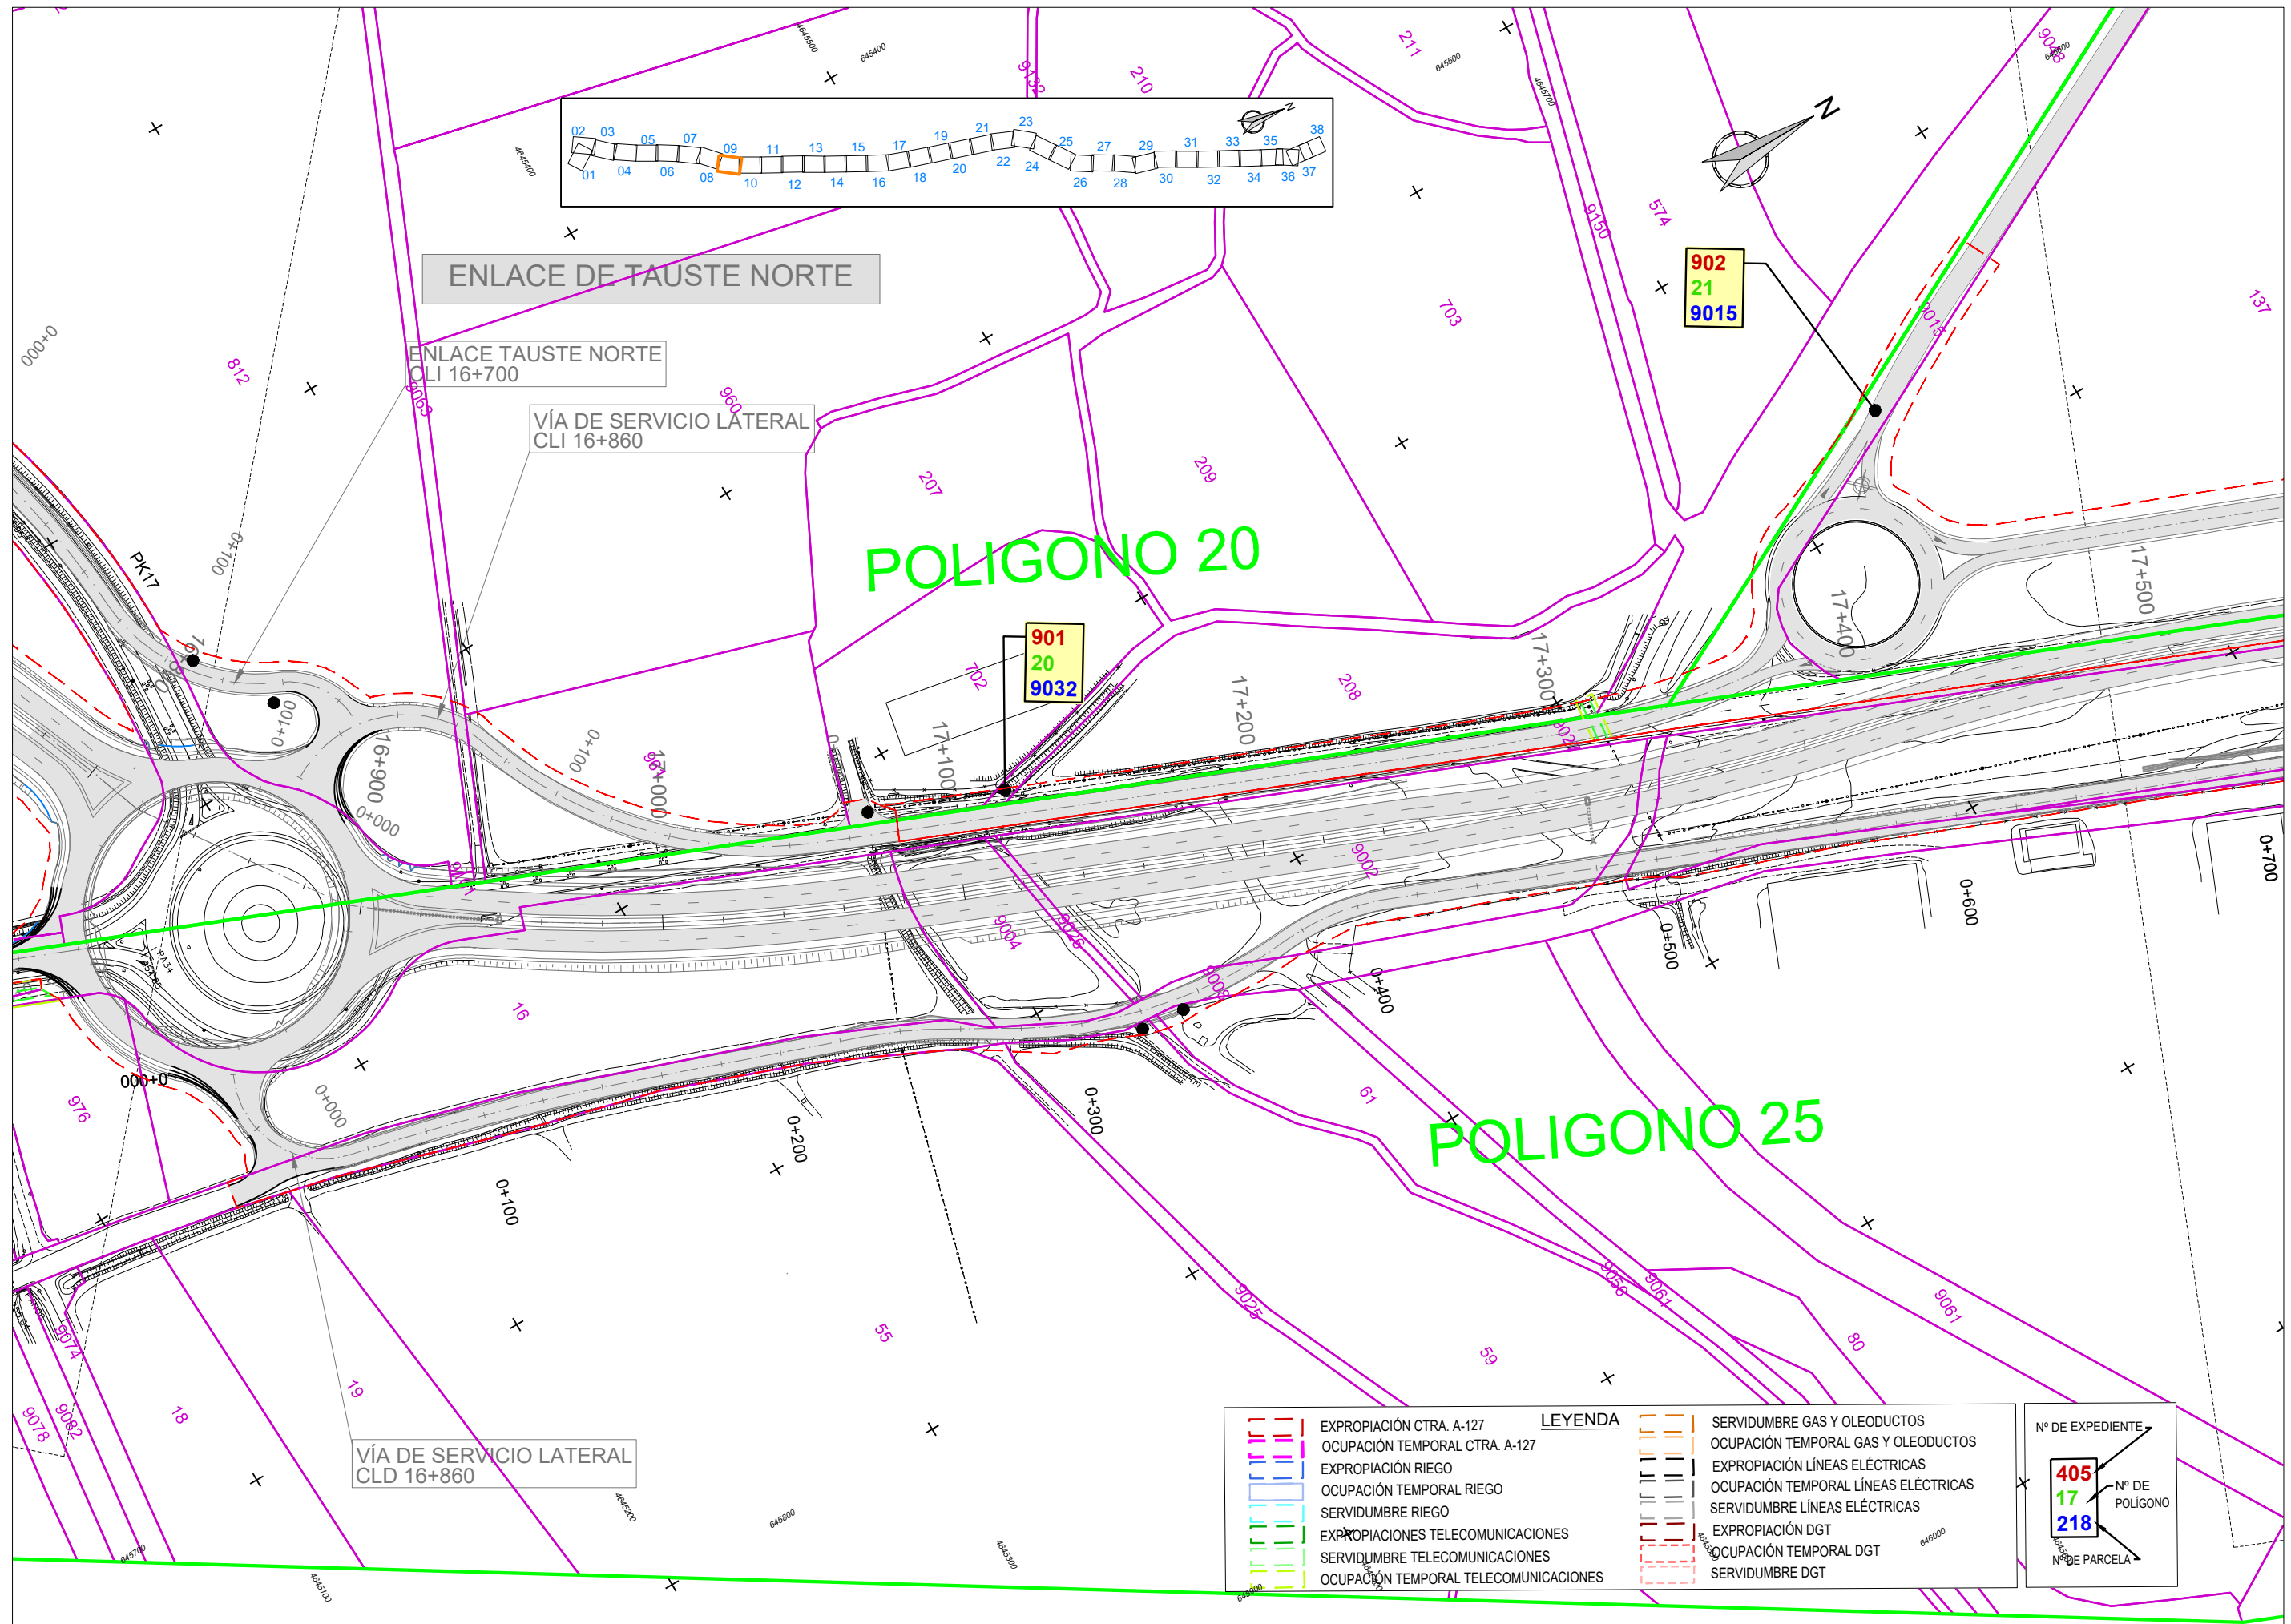

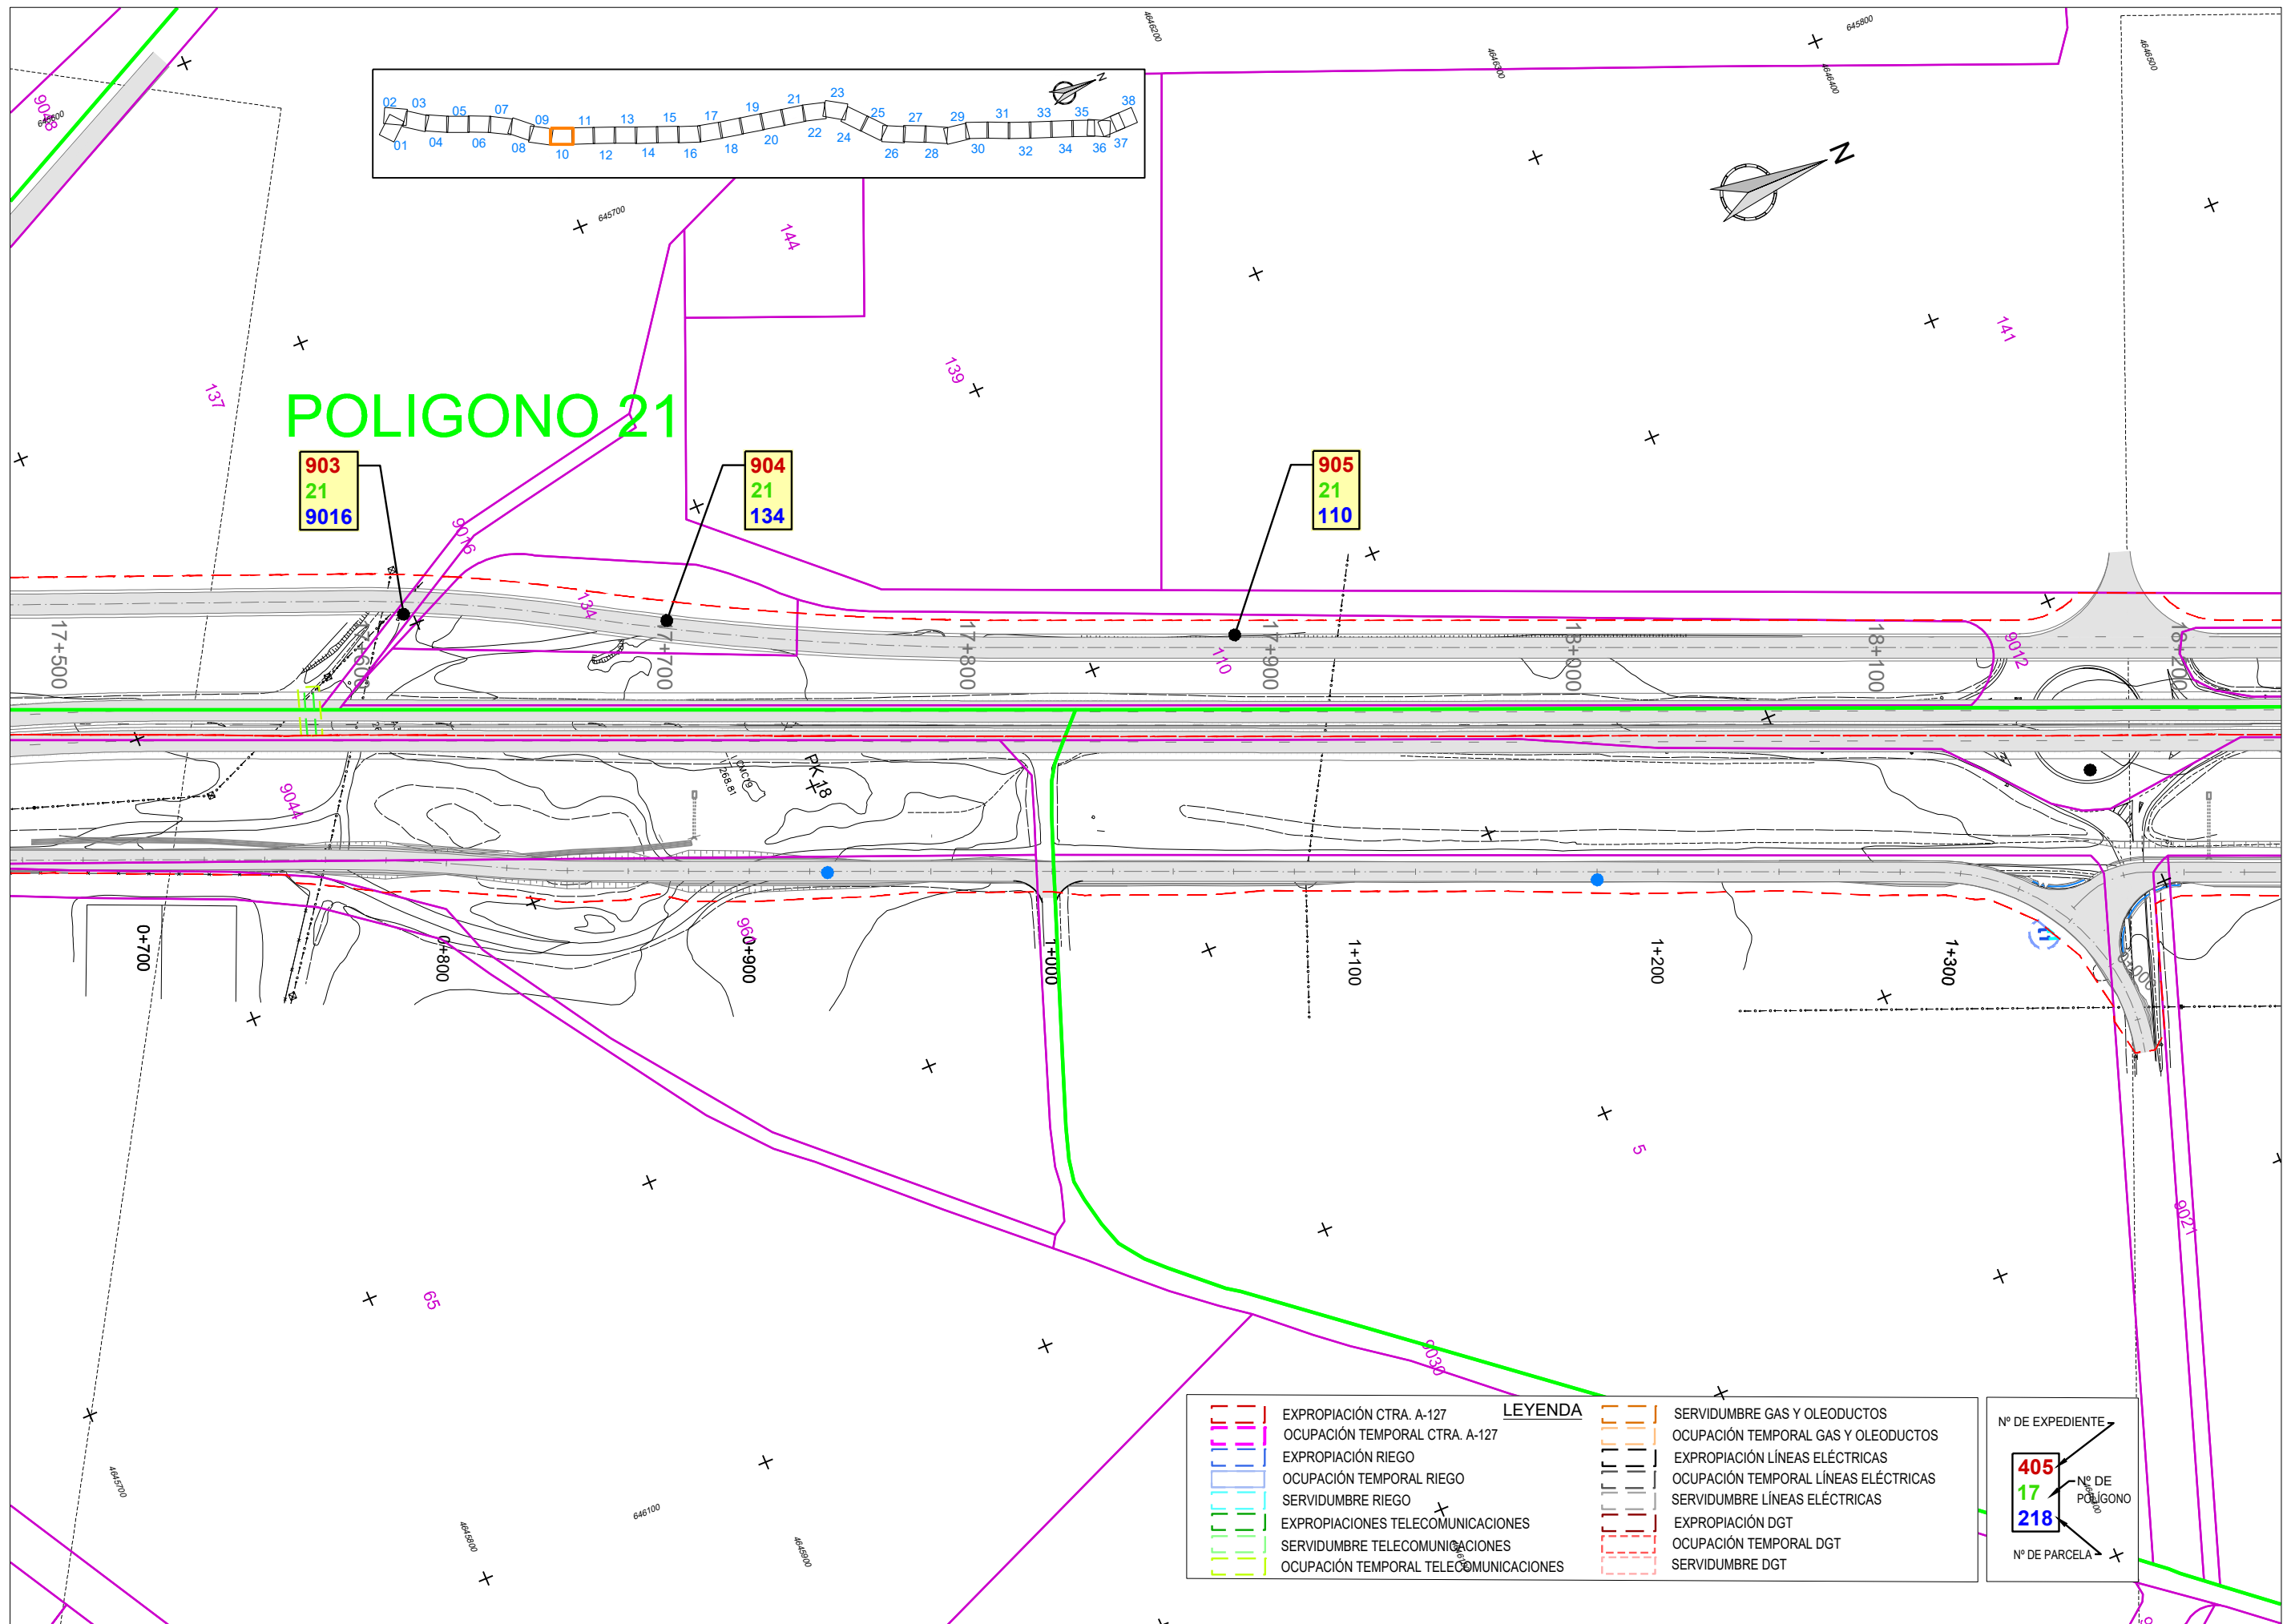




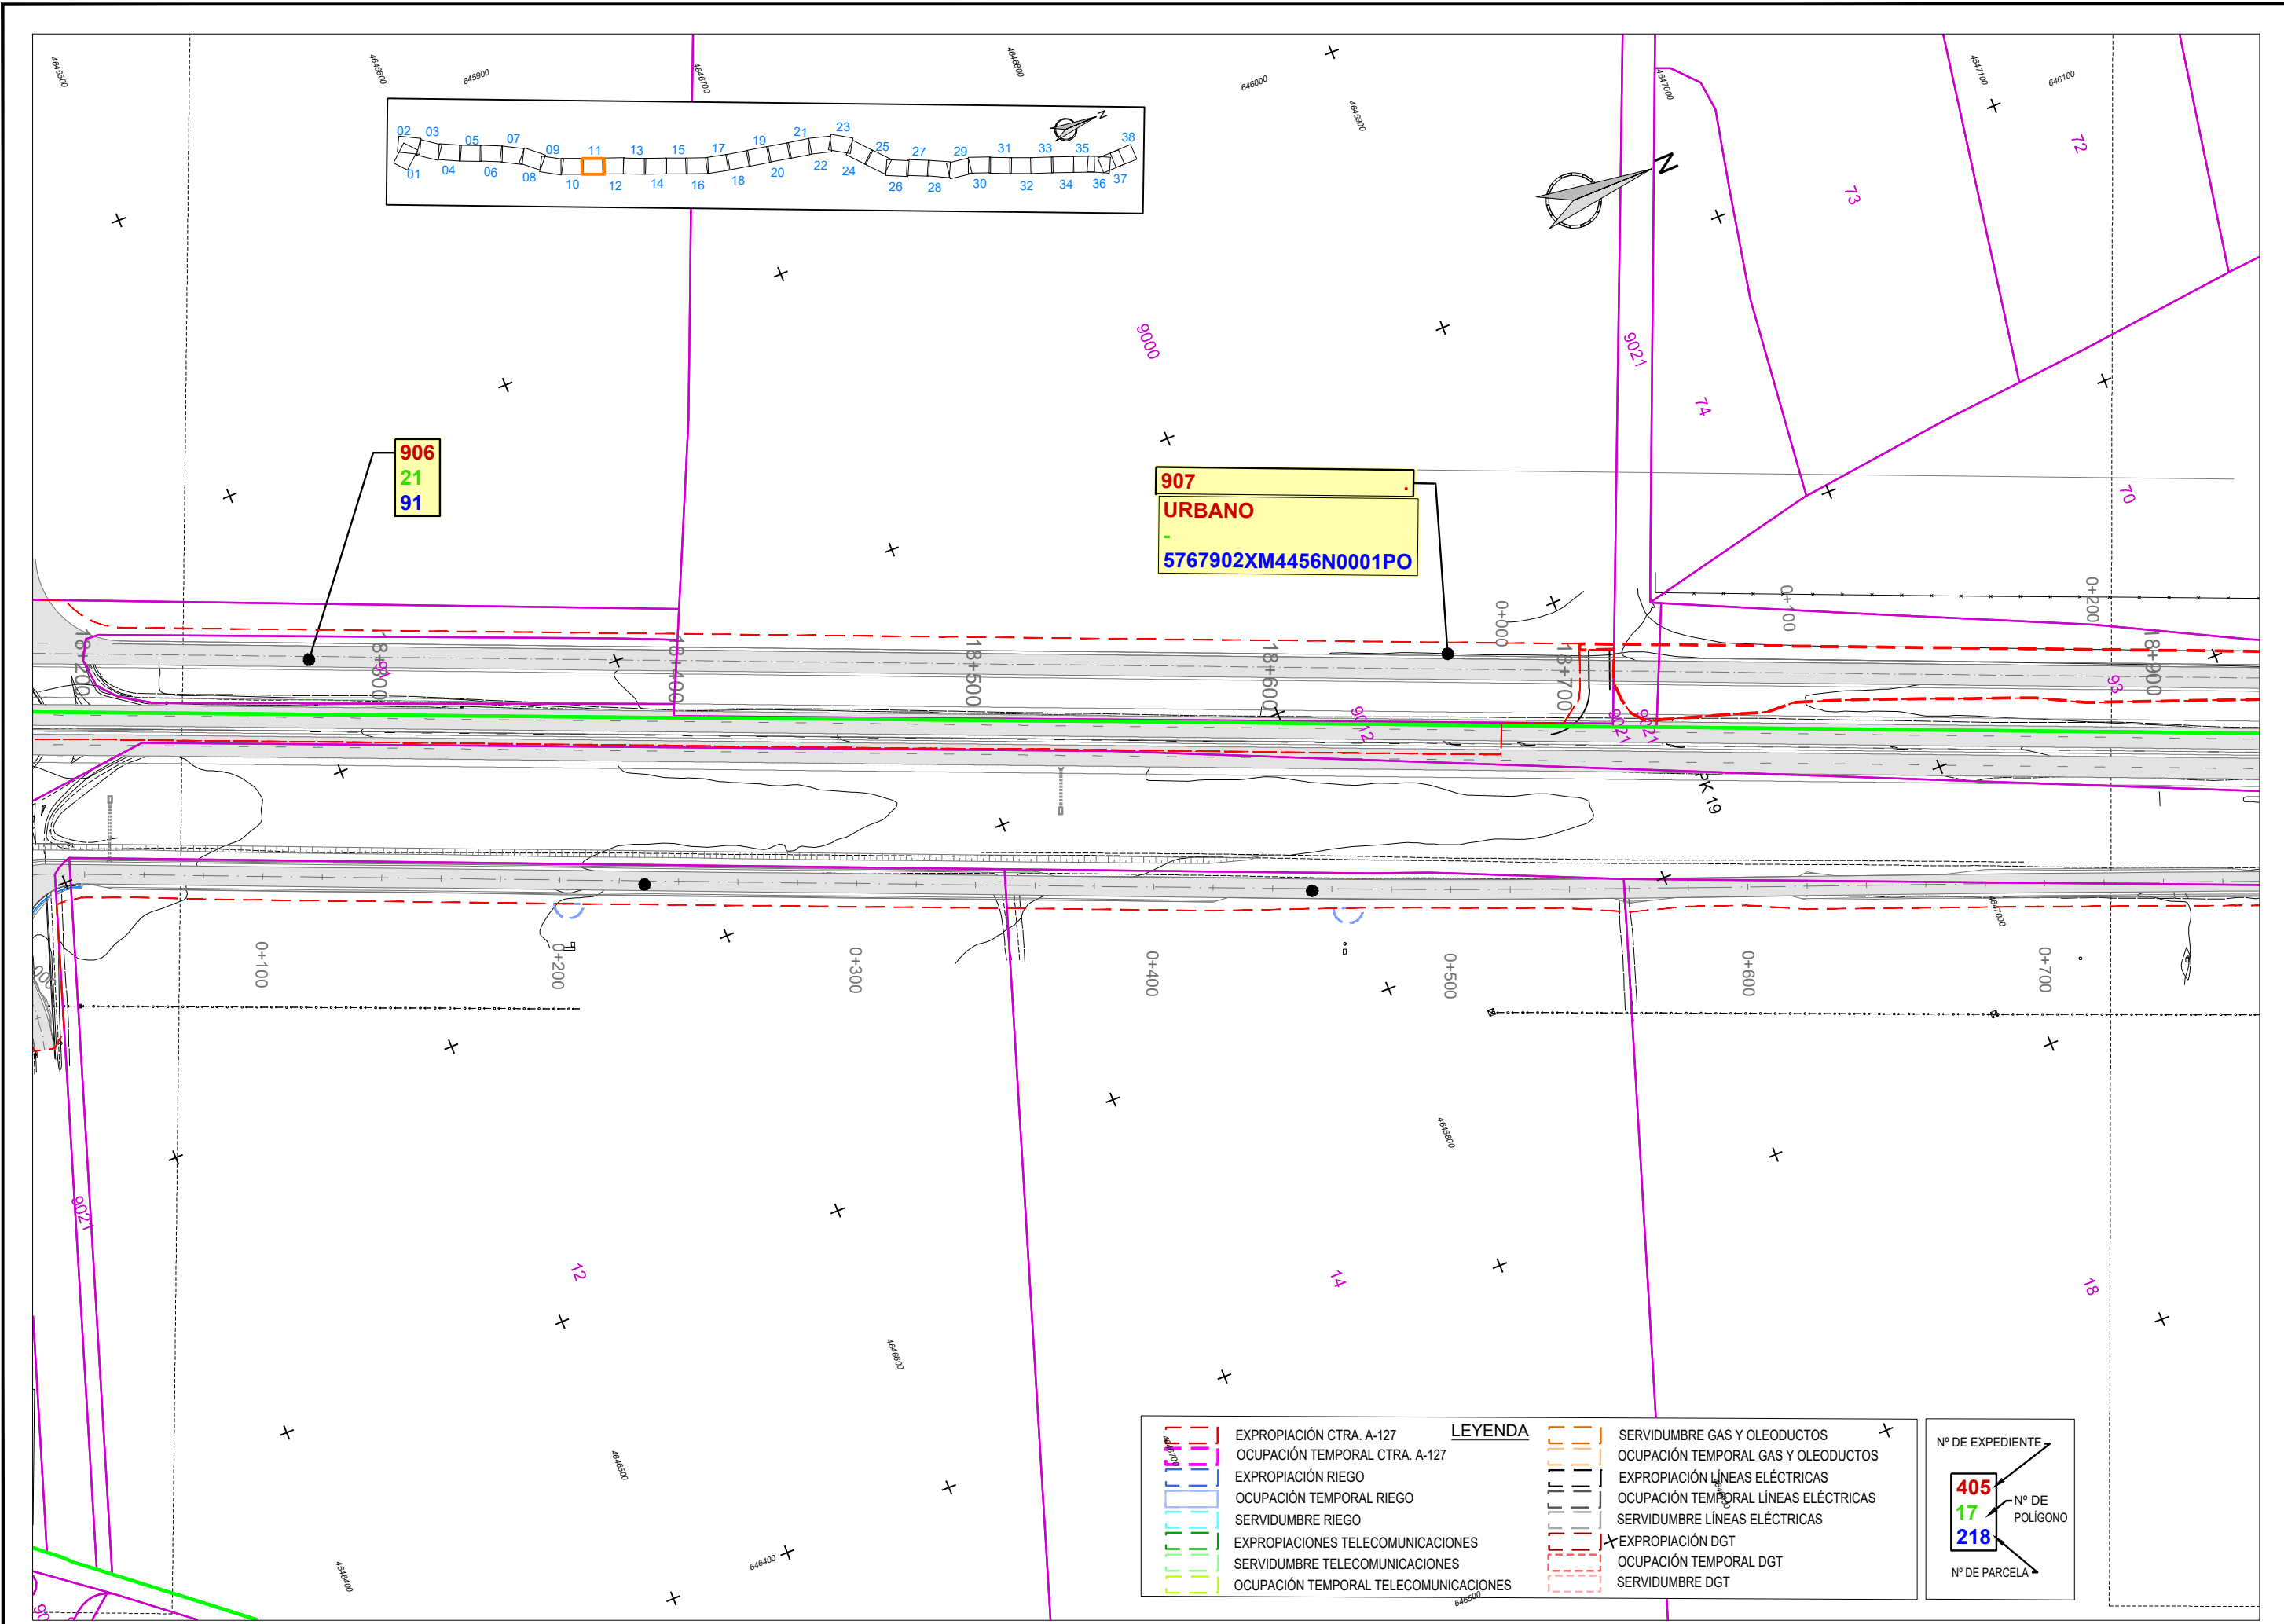

| LEYENDA |                                       |
|---------|---------------------------------------|
|         | EXPROPIACIÓN CTRA. A-127              |
|         | OCUPACIÓN TEMPORAL CTRA. A-127        |
|         | EXPROPIACIÓN RIEGO                    |
|         | OCUPACIÓN TEMPORAL RIEGO              |
|         | SERVIDUMBRE RIEGO                     |
|         | EXPROPIACIONES TELECOMUNICACIONES     |
|         | SERVIDUMBRE TELECOMUNICACIONES        |
|         | OCUPACIÓN TEMPORAL TELECOMUNICACIONES |
|         | SERVIDUMBRE GAS Y OLEODUCTOS          |
|         | OCUPACIÓN TEMPORAL GAS Y OLEODUCTOS   |
|         | EXPROPIACIÓN LÍNEAS ELÉCTRICAS        |
|         | OCUPACIÓN TEMPORAL LÍNEAS ELÉCTRICAS  |
|         | SERVIDUMBRE LÍNEAS ELÉCTRICAS         |
|         | EXPROPIACIÓN DGT                      |
|         | OCUPACIÓN TEMPORAL DGT                |
|         | SERVIDUMBRE DGT                       |

| Nº DE EXPEDIENTE |                |
|------------------|----------------|
| 405              | Nº DE POLÍGONO |
| 17               | Nº DE PARCELA  |
| 218              |                |

2.15.2\_PLANTA\_GENERAL\_EXPROPIACION\_ORTOFOTOS\_25\_6

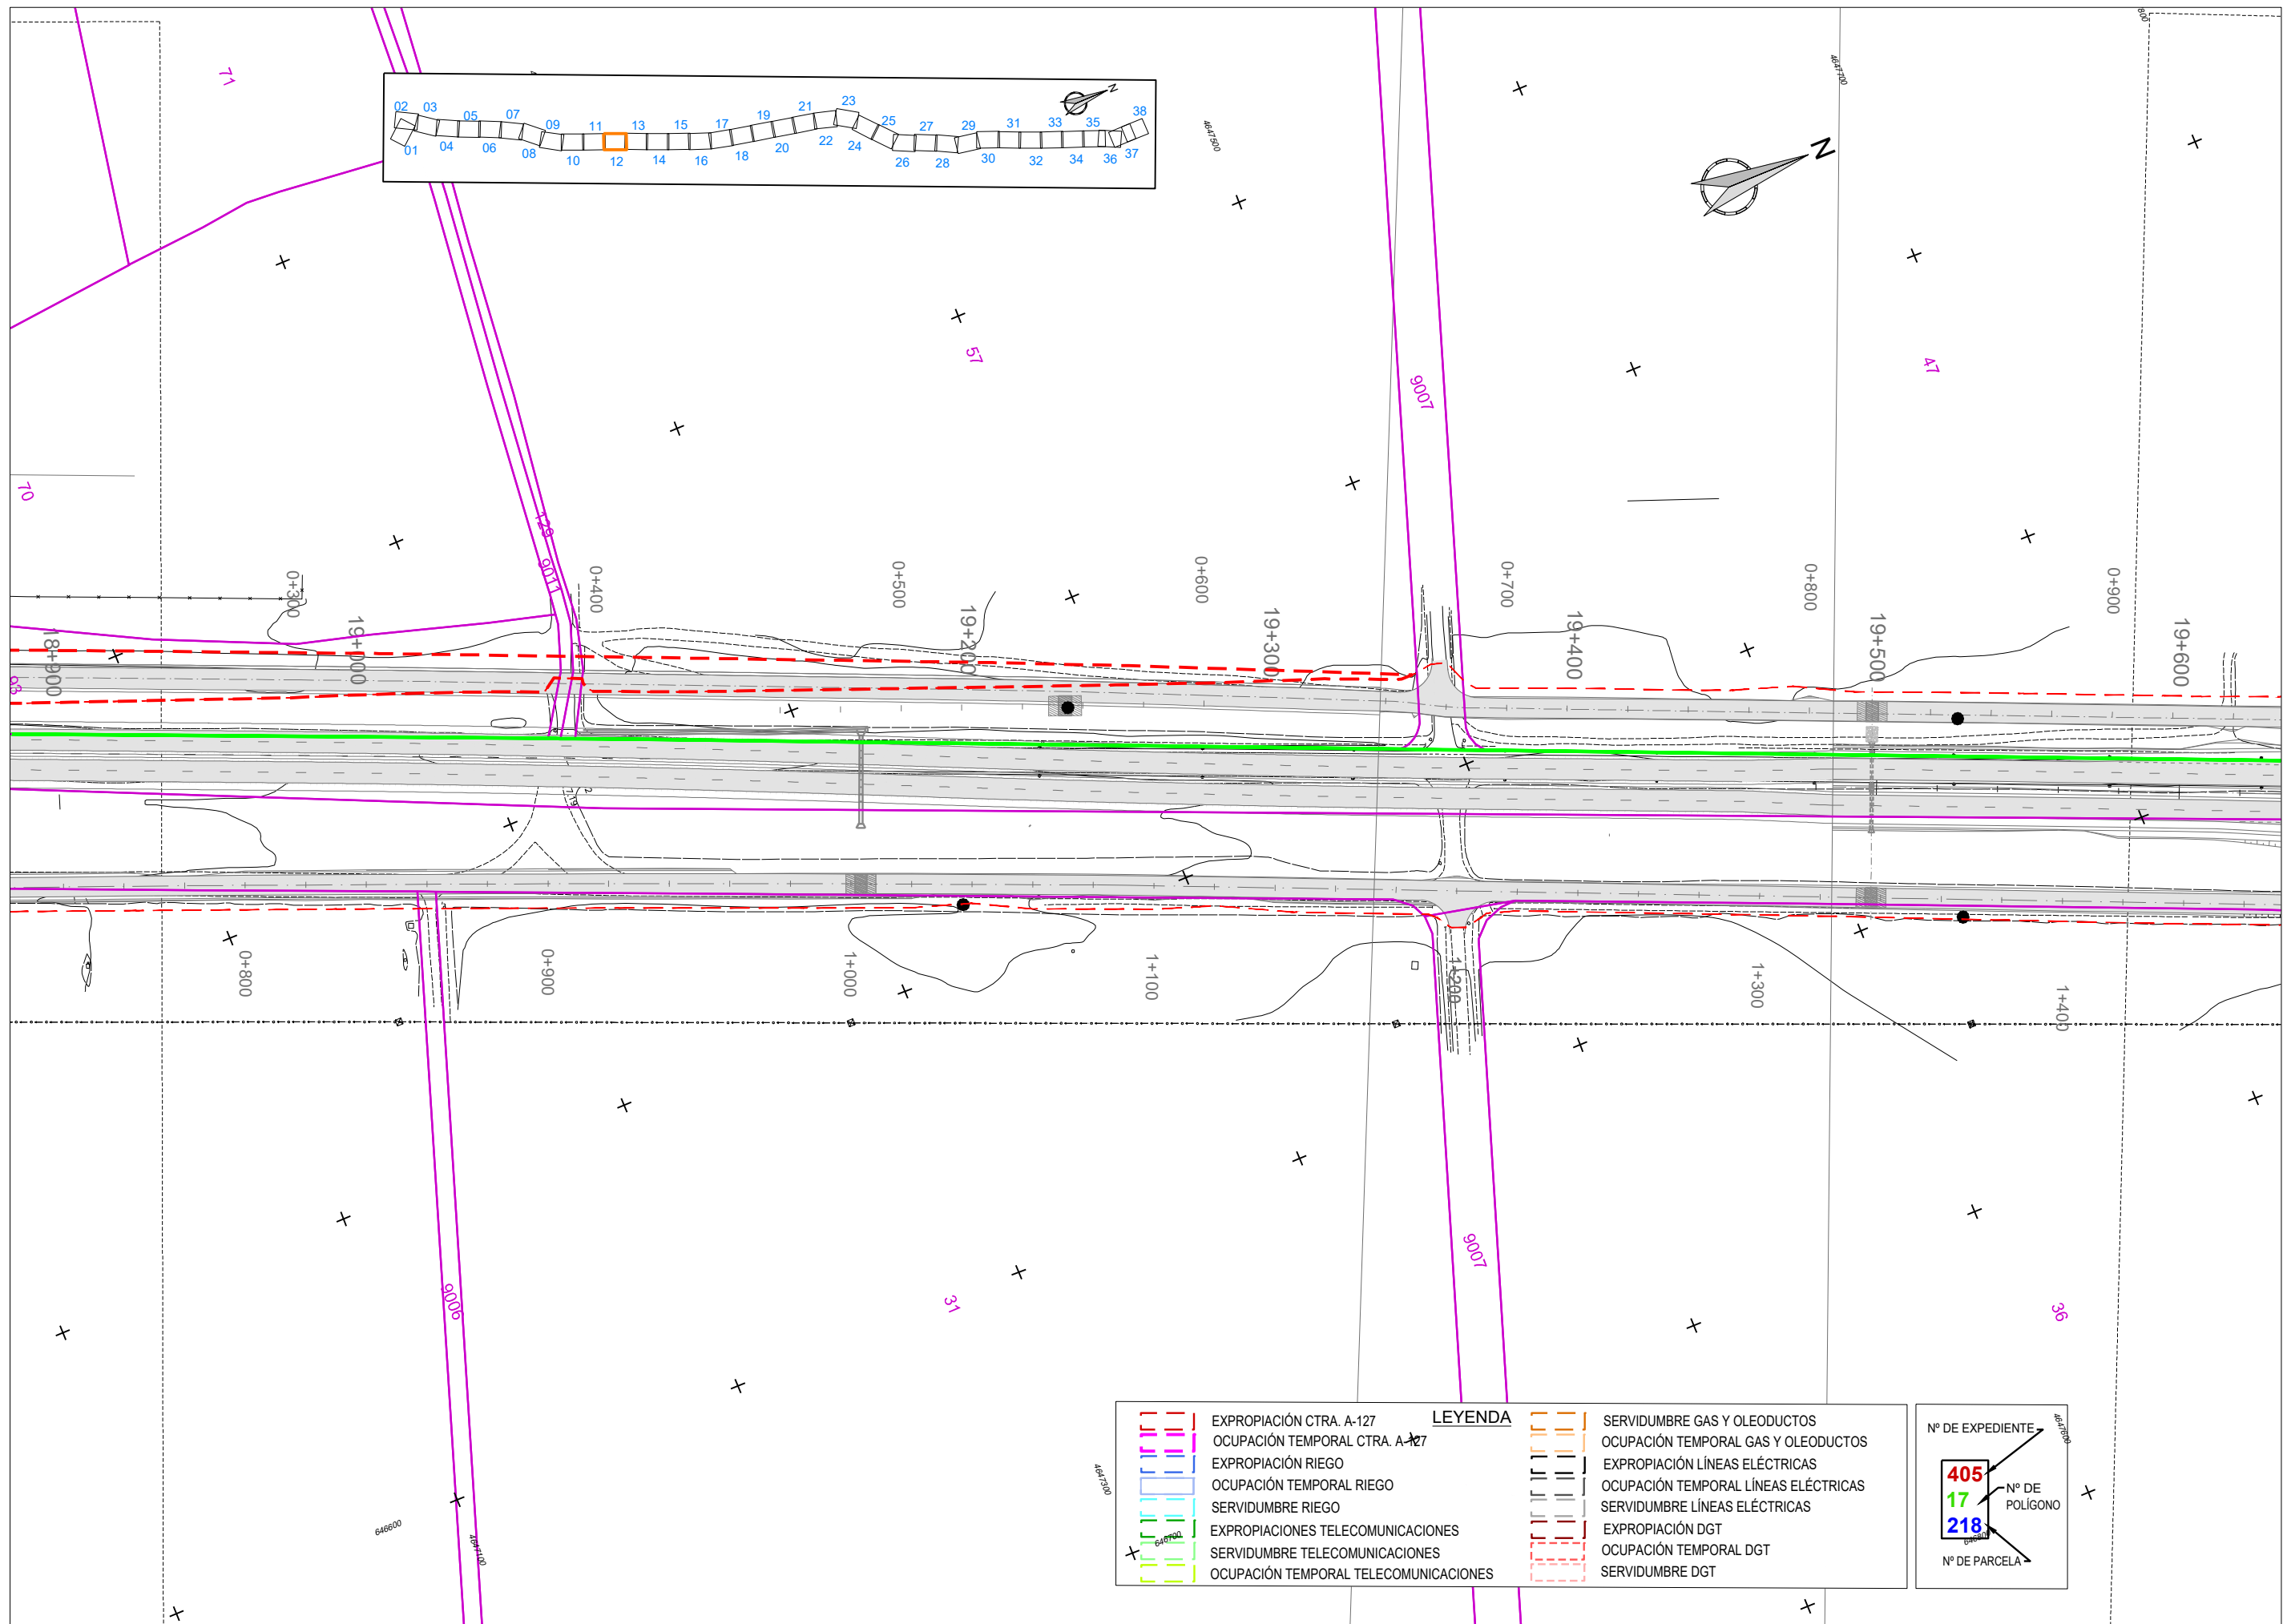


| LEYENDA |                                       |  |                                      |
|---------|---------------------------------------|--|--------------------------------------|
|         | EXPROPIACIÓN CTRA. A-127              |  | SERVIDUMBRE GAS Y OLEODUCTOS         |
|         | OCUPACIÓN TEMPORAL CTRA. A-127        |  | OCUPACIÓN TEMPORAL GAS Y OLEODUCTOS  |
|         | EXPROPIACIÓN RIEGO                    |  | EXPROPIACIÓN LÍNEAS ELÉCTRICAS       |
|         | OCUPACIÓN TEMPORAL RIEGO              |  | OCUPACIÓN TEMPORAL LÍNEAS ELÉCTRICAS |
|         | SERVIDUMBRE RIEGO                     |  | SERVIDUMBRE LÍNEAS ELÉCTRICAS        |
|         | EXPROPIACIONES TELECOMUNICACIONES     |  | EXPROPIACIÓN DGT                     |
|         | SERVIDUMBRE TELECOMUNICACIONES        |  | OCUPACIÓN TEMPORAL DGT               |
|         | OCUPACIÓN TEMPORAL TELECOMUNICACIONES |  | SERVIDUMBRE DGT                      |

|                  |     |
|------------------|-----|
| Nº DE EXPEDIENTE | 405 |
| Nº DE POLIGONO   | 17  |
| Nº DE PARCELA    | 218 |




2.15.2\_PLANTA\_GENERAL\_EXPROPIACION\_ORTOFOTOS\_25\_6

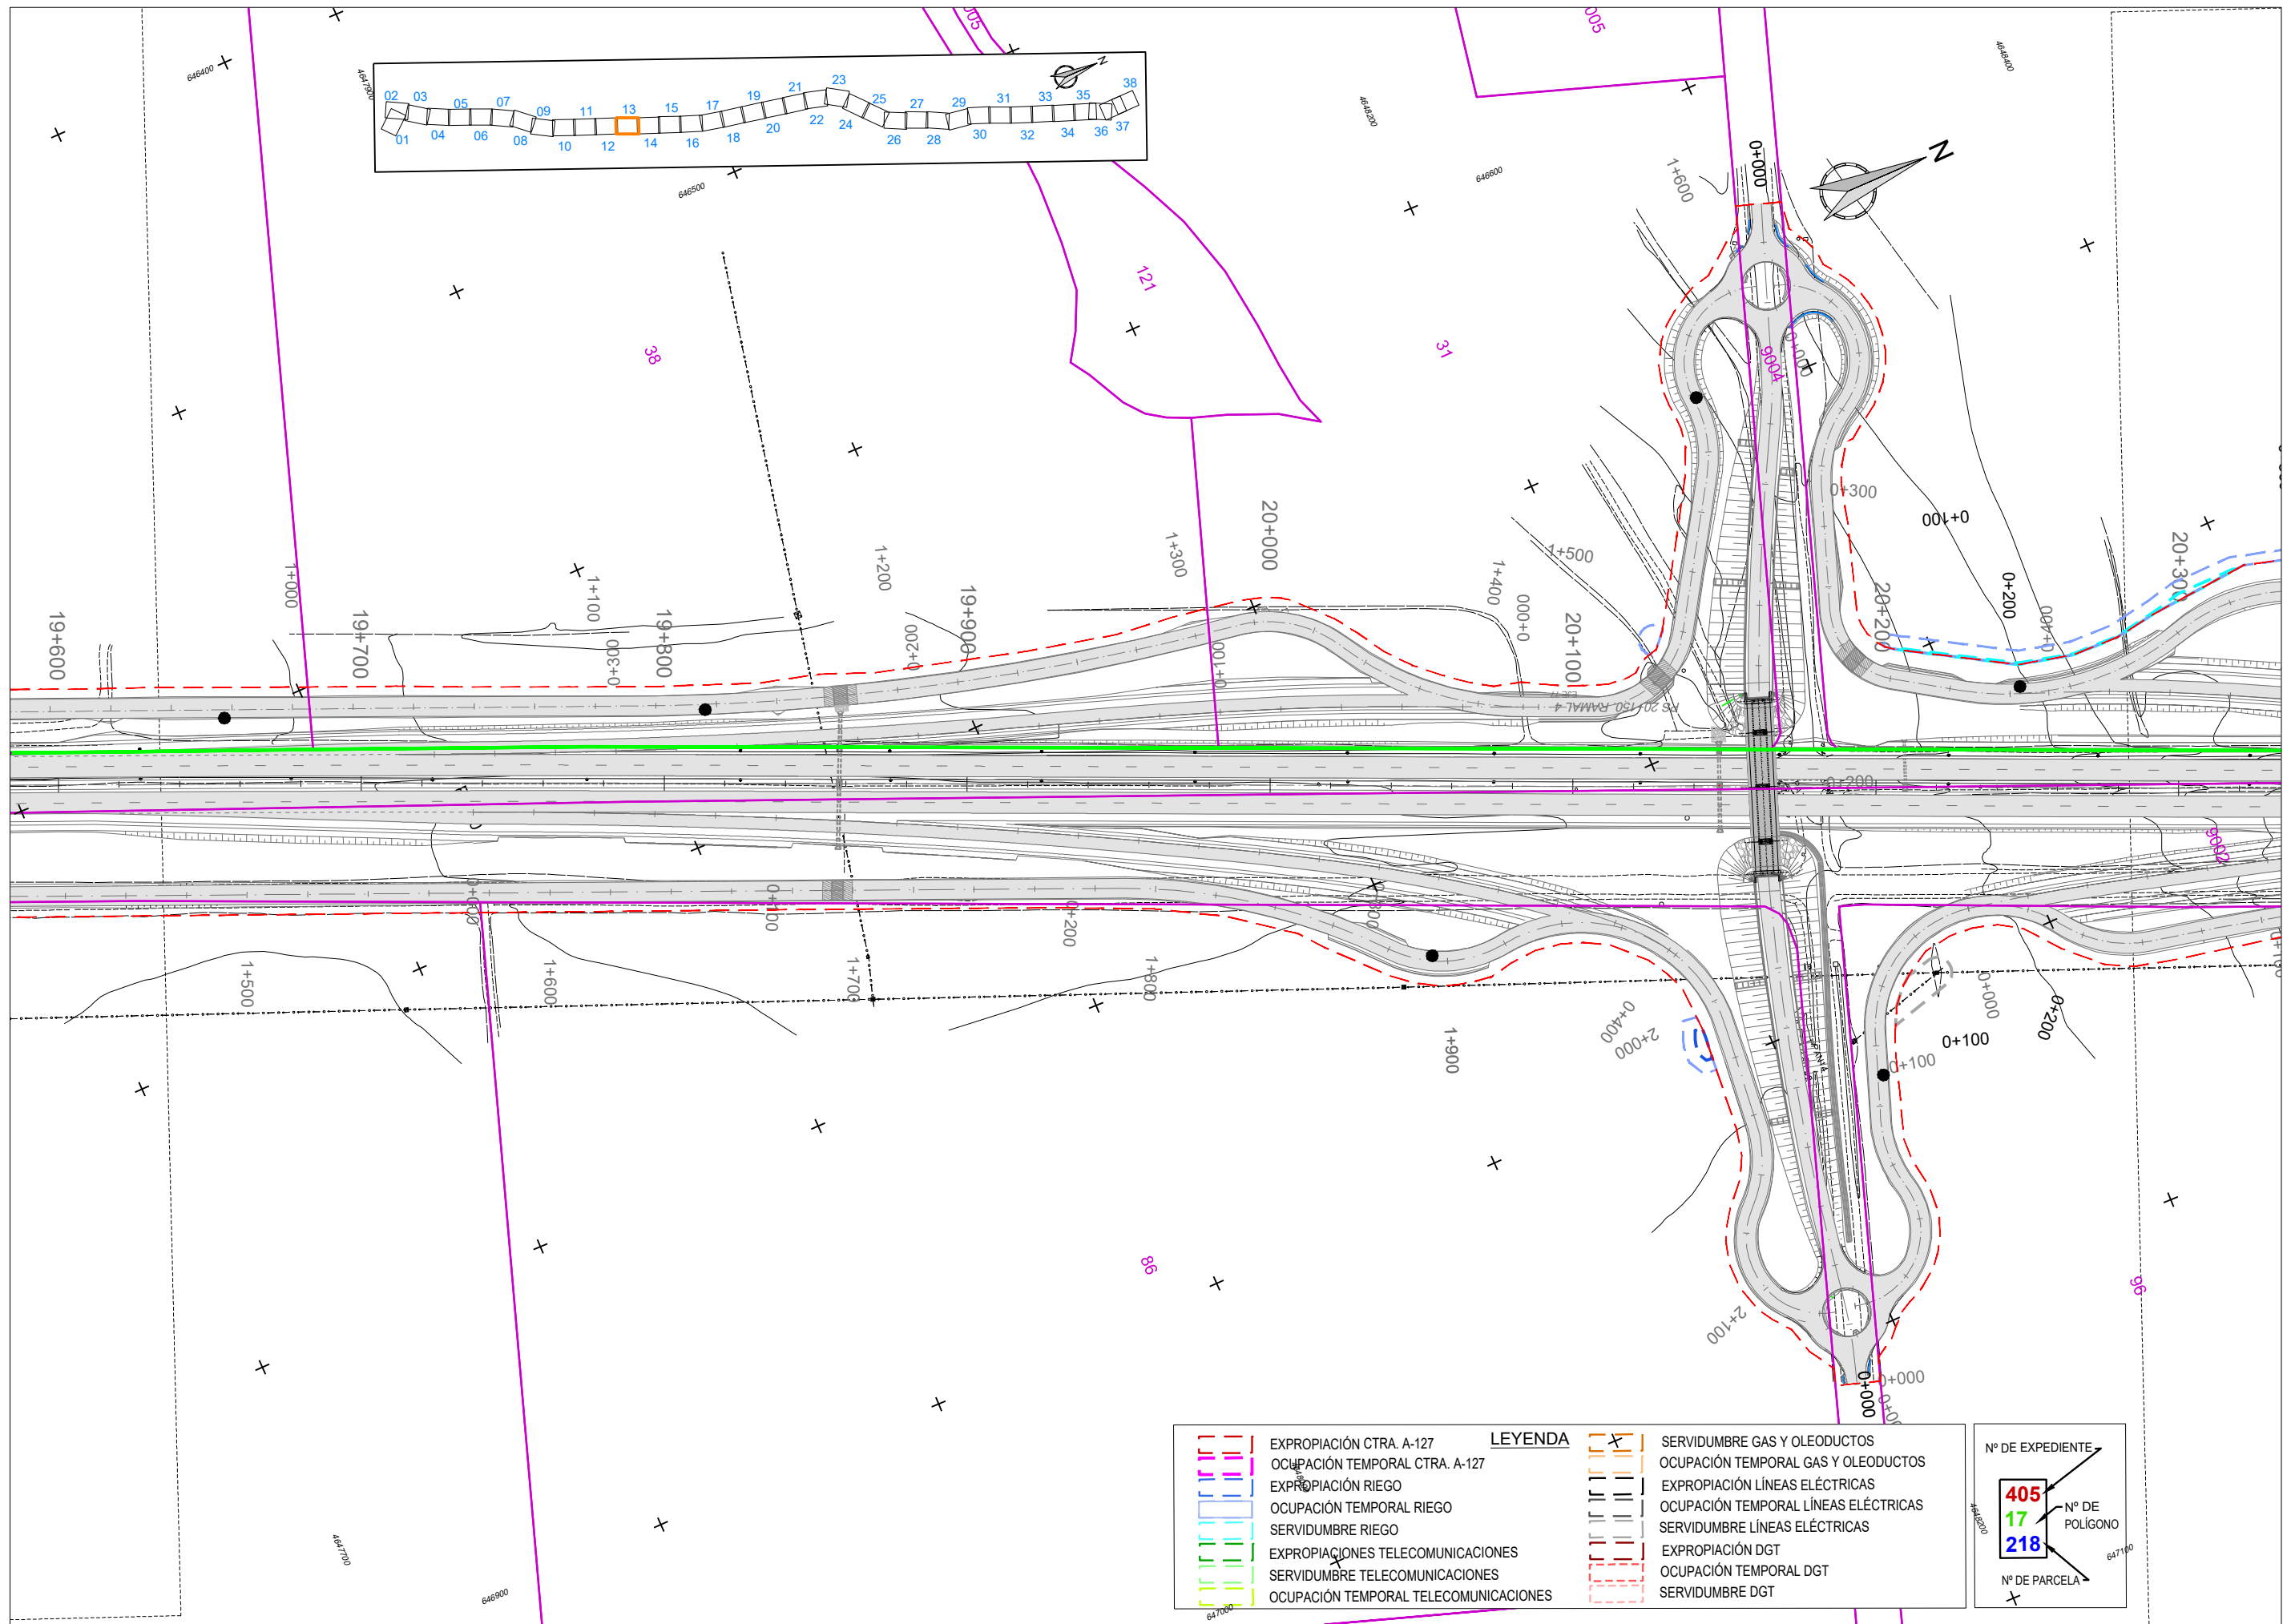

| LEYENDA |                                       |  |                                      |
|---------|---------------------------------------|--|--------------------------------------|
|         | EXPROPIACIÓN CTRA. A-127              |  | SERVIDUMBRE GAS Y OLEODUCTOS         |
|         | OCUPACIÓN TEMPORAL CTRA. A-127        |  | OCUPACIÓN TEMPORAL GAS Y OLEODUCTOS  |
|         | EXPROPIACIÓN RIEGO                    |  | EXPROPIACIÓN LÍNEAS ELÉCTRICAS       |
|         | OCUPACIÓN TEMPORAL RIEGO              |  | OCUPACIÓN TEMPORAL LÍNEAS ELÉCTRICAS |
|         | SERVIDUMBRE RIEGO                     |  | SERVIDUMBRE LÍNEAS ELÉCTRICAS        |
|         | EXPROPIACIONES TELECOMUNICACIONES     |  | EXPROPIACIÓN DGT                     |
|         | SERVIDUMBRE TELECOMUNICACIONES        |  | OCUPACIÓN TEMPORAL DGT               |
|         | OCUPACIÓN TEMPORAL TELECOMUNICACIONES |  | SERVIDUMBRE DGT                      |

|                  |     |
|------------------|-----|
| Nº DE EXPEDIENTE | 405 |
| Nº DE POLÍGONO   | 17  |
| Nº DE PARCELA    | 218 |

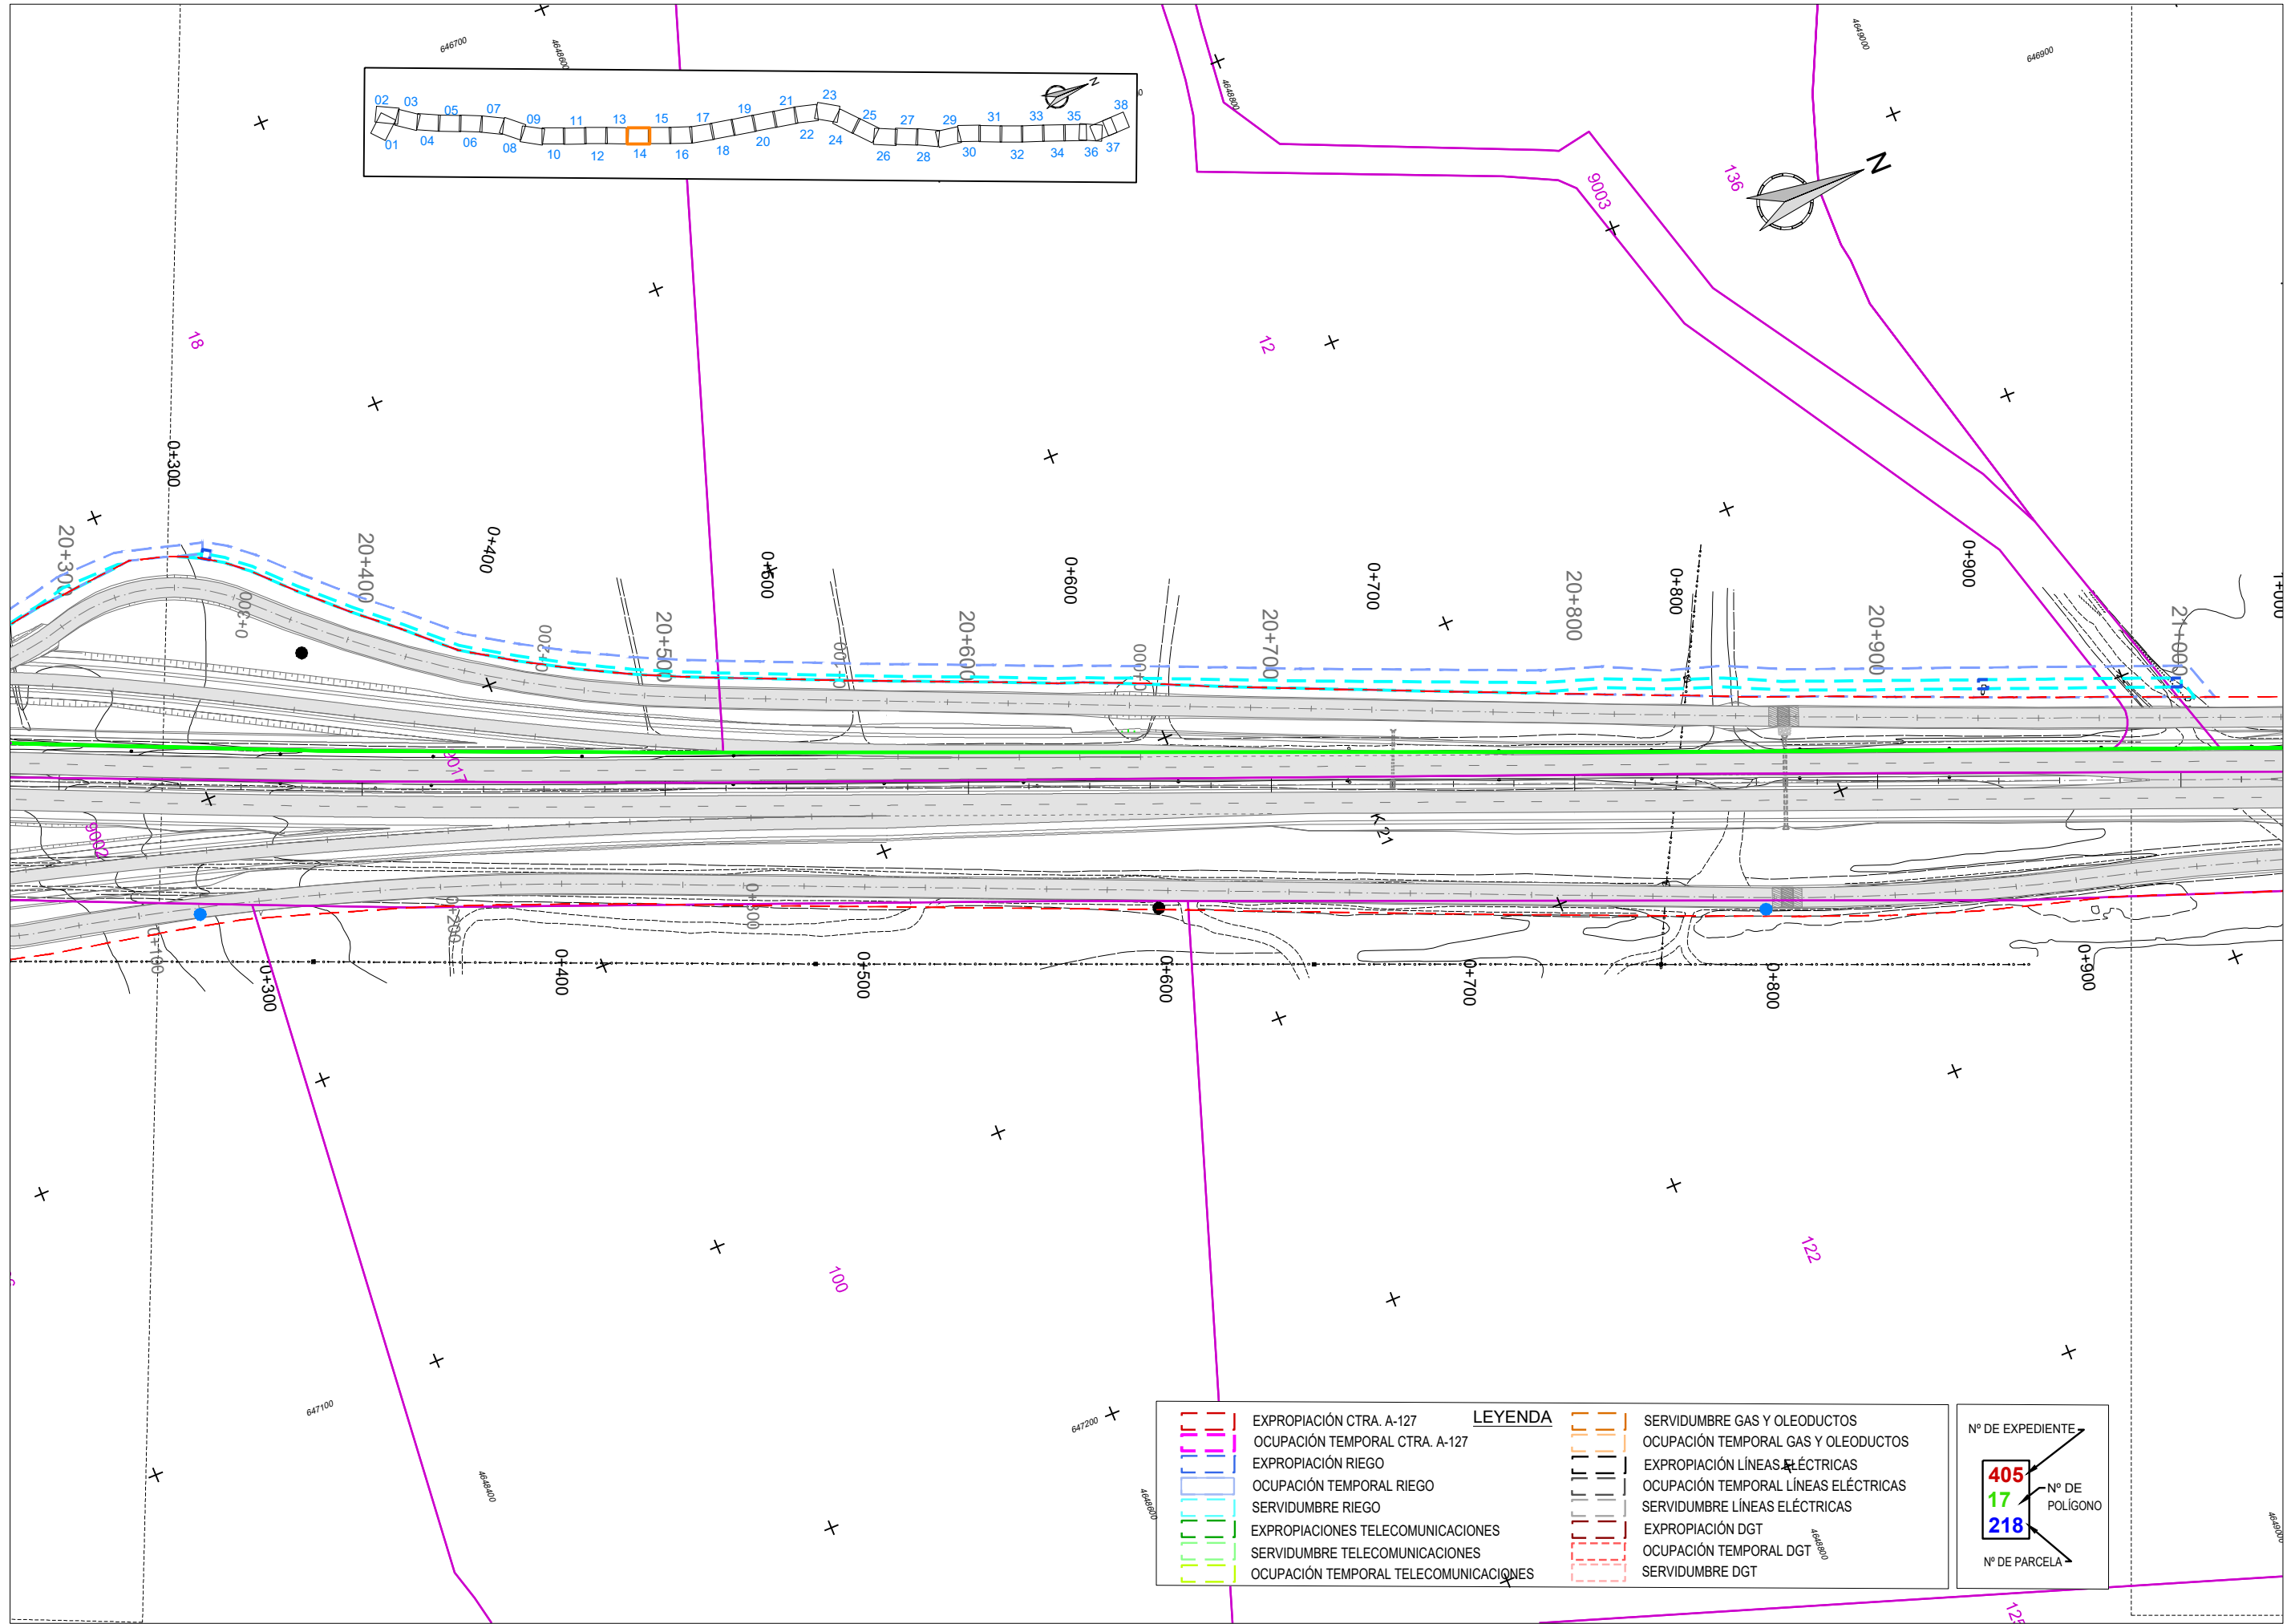


| LEYENDA |                                       |
|---------|---------------------------------------|
|         | EXPROPIACIÓN CTRA. A-127              |
|         | OCUPACIÓN TEMPORAL CTRA. A-127        |
|         | EXPROPIACIÓN RIEGO                    |
|         | OCUPACIÓN TEMPORAL RIEGO              |
|         | SERVIDUMBRE RIEGO                     |
|         | EXPROPIACIONES TELECOMUNICACIONES     |
|         | SERVIDUMBRE TELECOMUNICACIONES        |
|         | OCUPACIÓN TEMPORAL TELECOMUNICACIONES |
|         | SERVIDUMBRE GAS Y OLEODUCTOS          |
|         | OCUPACIÓN TEMPORAL GAS Y OLEODUCTOS   |
|         | EXPROPIACIÓN LÍNEAS ELÉCTRICAS        |
|         | OCUPACIÓN TEMPORAL LÍNEAS ELÉCTRICAS  |
|         | SERVIDUMBRE LÍNEAS ELÉCTRICAS         |
|         | EXPROPIACIÓN DGT                      |
|         | OCUPACIÓN TEMPORAL DGT                |
|         | SERVIDUMBRE DGT                       |

|                  |                |
|------------------|----------------|
| Nº DE EXPEDIENTE |                |
| 405              | Nº DE POLIGONO |
| 17               | Nº DE PARCELA  |
| 218              |                |



2.15.2\_PLANTA\_GENERAL\_EXPROPIACION\_ORTOFOTOS\_25\_6

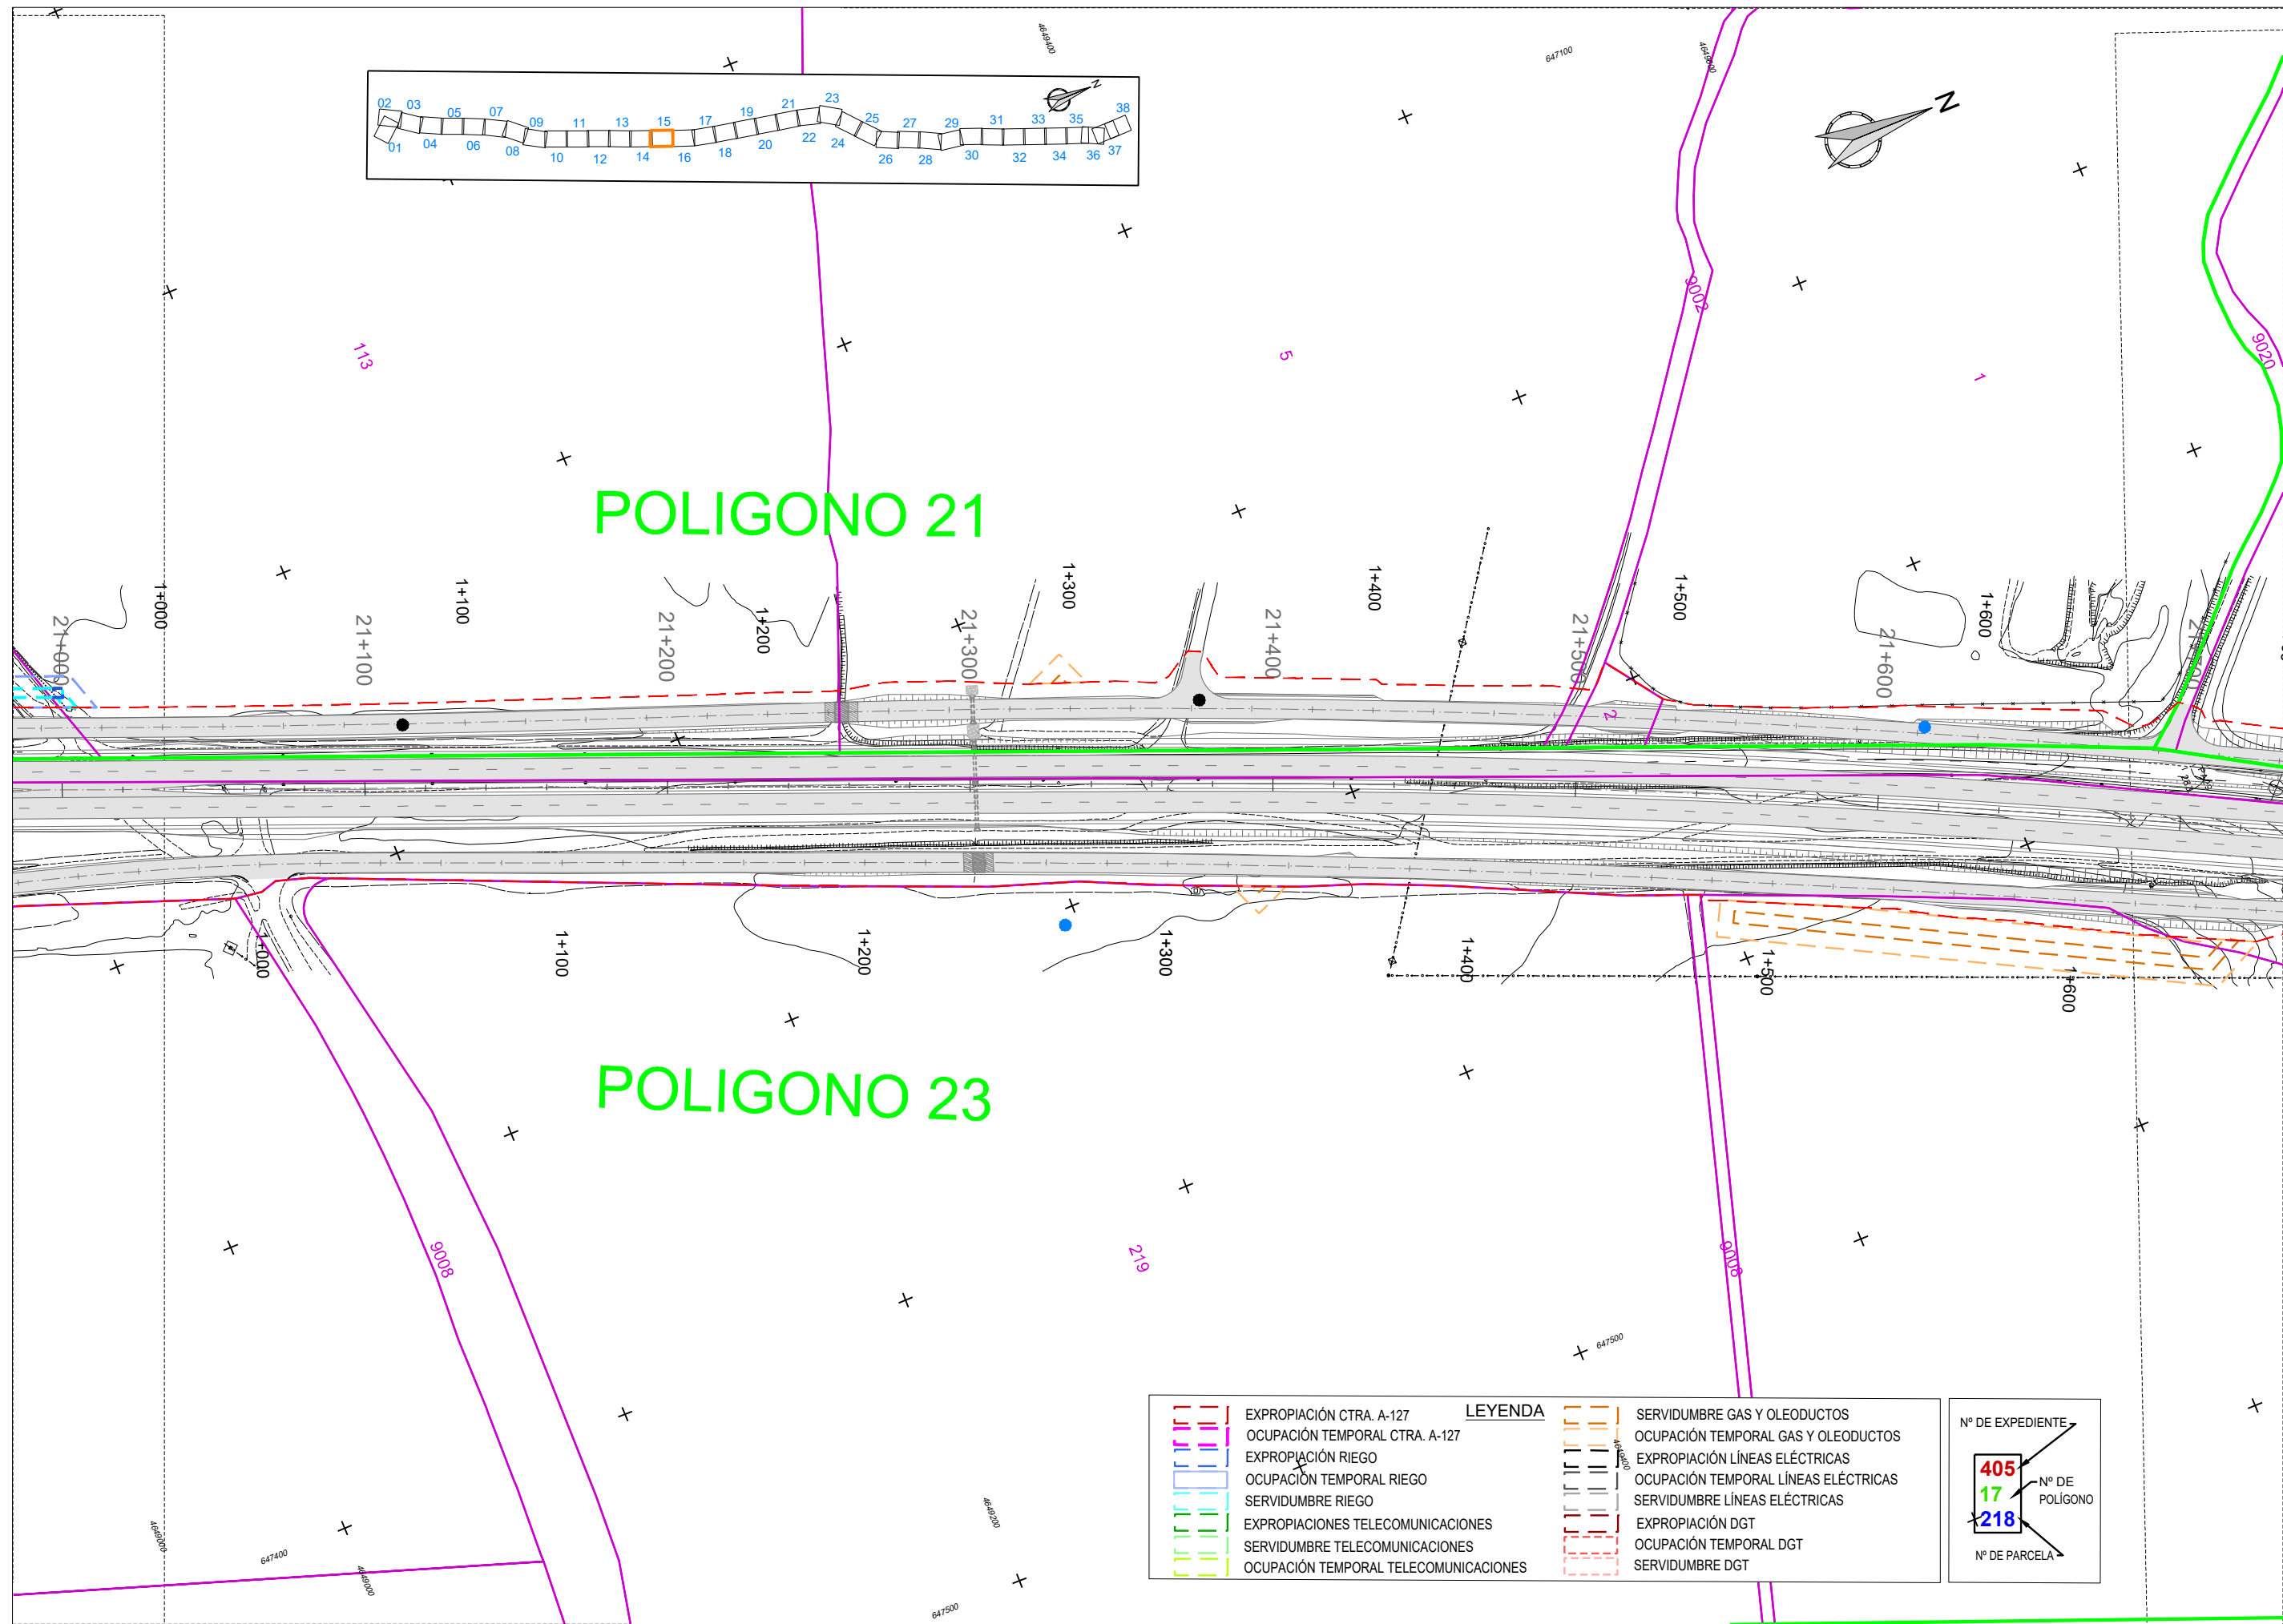


| LEYENDA |                                       |  |                                      |
|---------|---------------------------------------|--|--------------------------------------|
|         | EXPROPIACIÓN CTRA. A-127              |  | SERVIDUMBRE GAS Y OLEODUCTOS         |
|         | OCUPACIÓN TEMPORAL CTRA. A-127        |  | OCUPACIÓN TEMPORAL GAS Y OLEODUCTOS  |
|         | EXPROPIACIÓN RIEGO                    |  | EXPROPIACIÓN LÍNEAS ELÉCTRICAS       |
|         | OCUPACIÓN TEMPORAL RIEGO              |  | OCUPACIÓN TEMPORAL LÍNEAS ELÉCTRICAS |
|         | SERVIDUMBRE RIEGO                     |  | SERVIDUMBRE LÍNEAS ELÉCTRICAS        |
|         | EXPROPIACIONES TELECOMUNICACIONES     |  | EXPROPIACIÓN DGT                     |
|         | SERVIDUMBRE TELECOMUNICACIONES        |  | OCUPACIÓN TEMPORAL DGT               |
|         | OCUPACIÓN TEMPORAL TELECOMUNICACIONES |  | SERVIDUMBRE DGT                      |

Nº DE EXPEDIENTE  
**405**

Nº DE POLÍGONO  
**17**

Nº DE PARCELA  
**218**

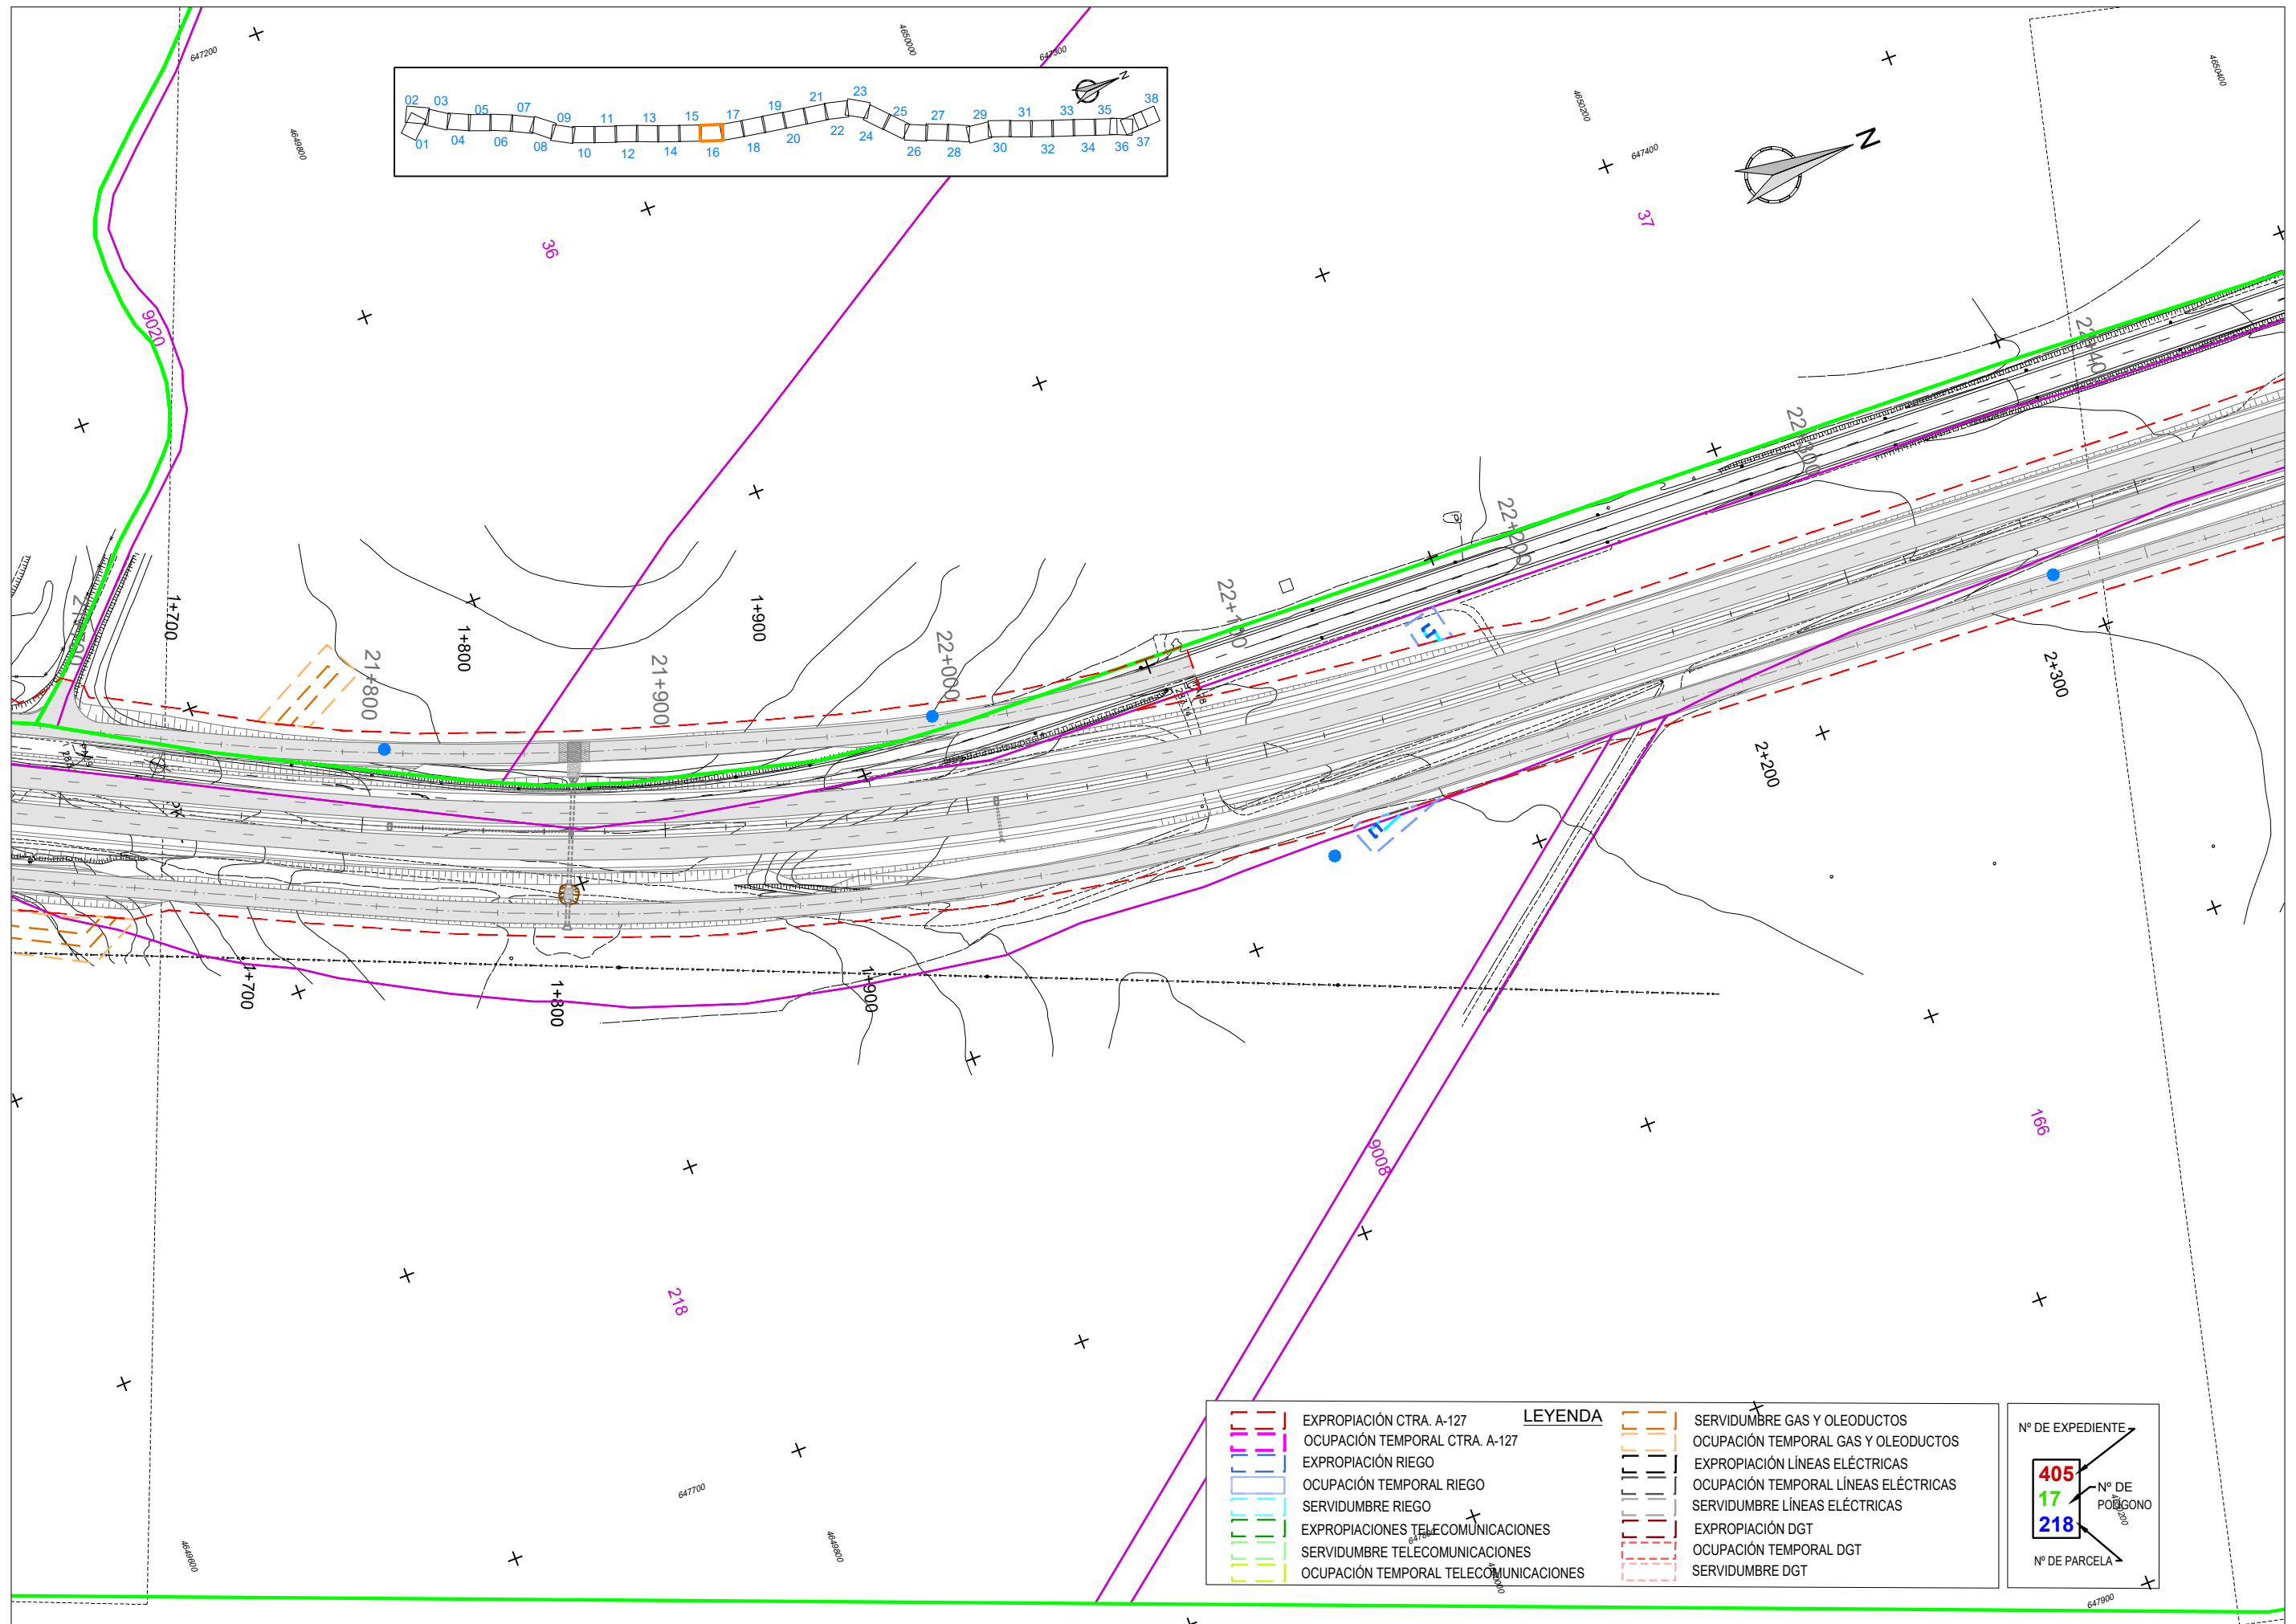

**LEYENDA**

|                     |                                       |                      |                                      |
|---------------------|---------------------------------------|----------------------|--------------------------------------|
| [Red dashed line]   | EXPROPIACIÓN CTRA. A-127              | [Orange dashed line] | SERVIDUMBRE GAS Y OLEODUCTOS         |
| [Blue dashed line]  | OCUPACIÓN TEMPORAL CTRA. A-127        | [Orange solid line]  | OCUPACIÓN TEMPORAL GAS Y OLEODUCTOS  |
| [Green dashed line] | EXPROPIACIÓN RIEGO                    | [Red dashed line]    | EXPROPIACIÓN LÍNEAS ELÉCTRICAS       |
| [Blue dashed line]  | OCUPACIÓN TEMPORAL RIEGO              | [Red solid line]     | OCUPACIÓN TEMPORAL LÍNEAS ELÉCTRICAS |
| [Green dashed line] | SERVIDUMBRE RIEGO                     | [Red dashed line]    | SERVIDUMBRE LÍNEAS ELÉCTRICAS        |
| [Green dashed line] | EXPROPIACIONES TELECOMUNICACIONES     | [Red dashed line]    | EXPROPIACIÓN DGT                     |
| [Green solid line]  | SERVIDUMBRE TELECOMUNICACIONES        | [Red dashed line]    | OCUPACIÓN TEMPORAL DGT               |
| [Green dashed line] | OCUPACIÓN TEMPORAL TELECOMUNICACIONES | [Red dashed line]    | SERVIDUMBRE DGT                      |



Nº DE EXPEDIENTE  
**405**

Nº DE POLÍGONO  
**17**

Nº DE PARCELA  
**218**




2.15.2\_PLANTA\_GENERAL\_EXPROPIACION\_ORTOFOTOS\_25\_6

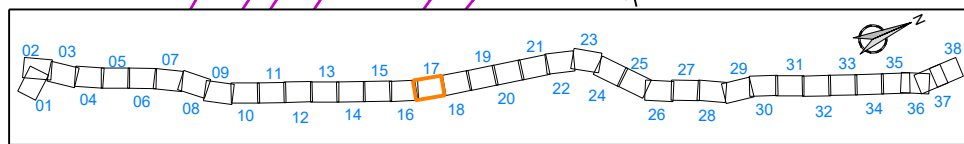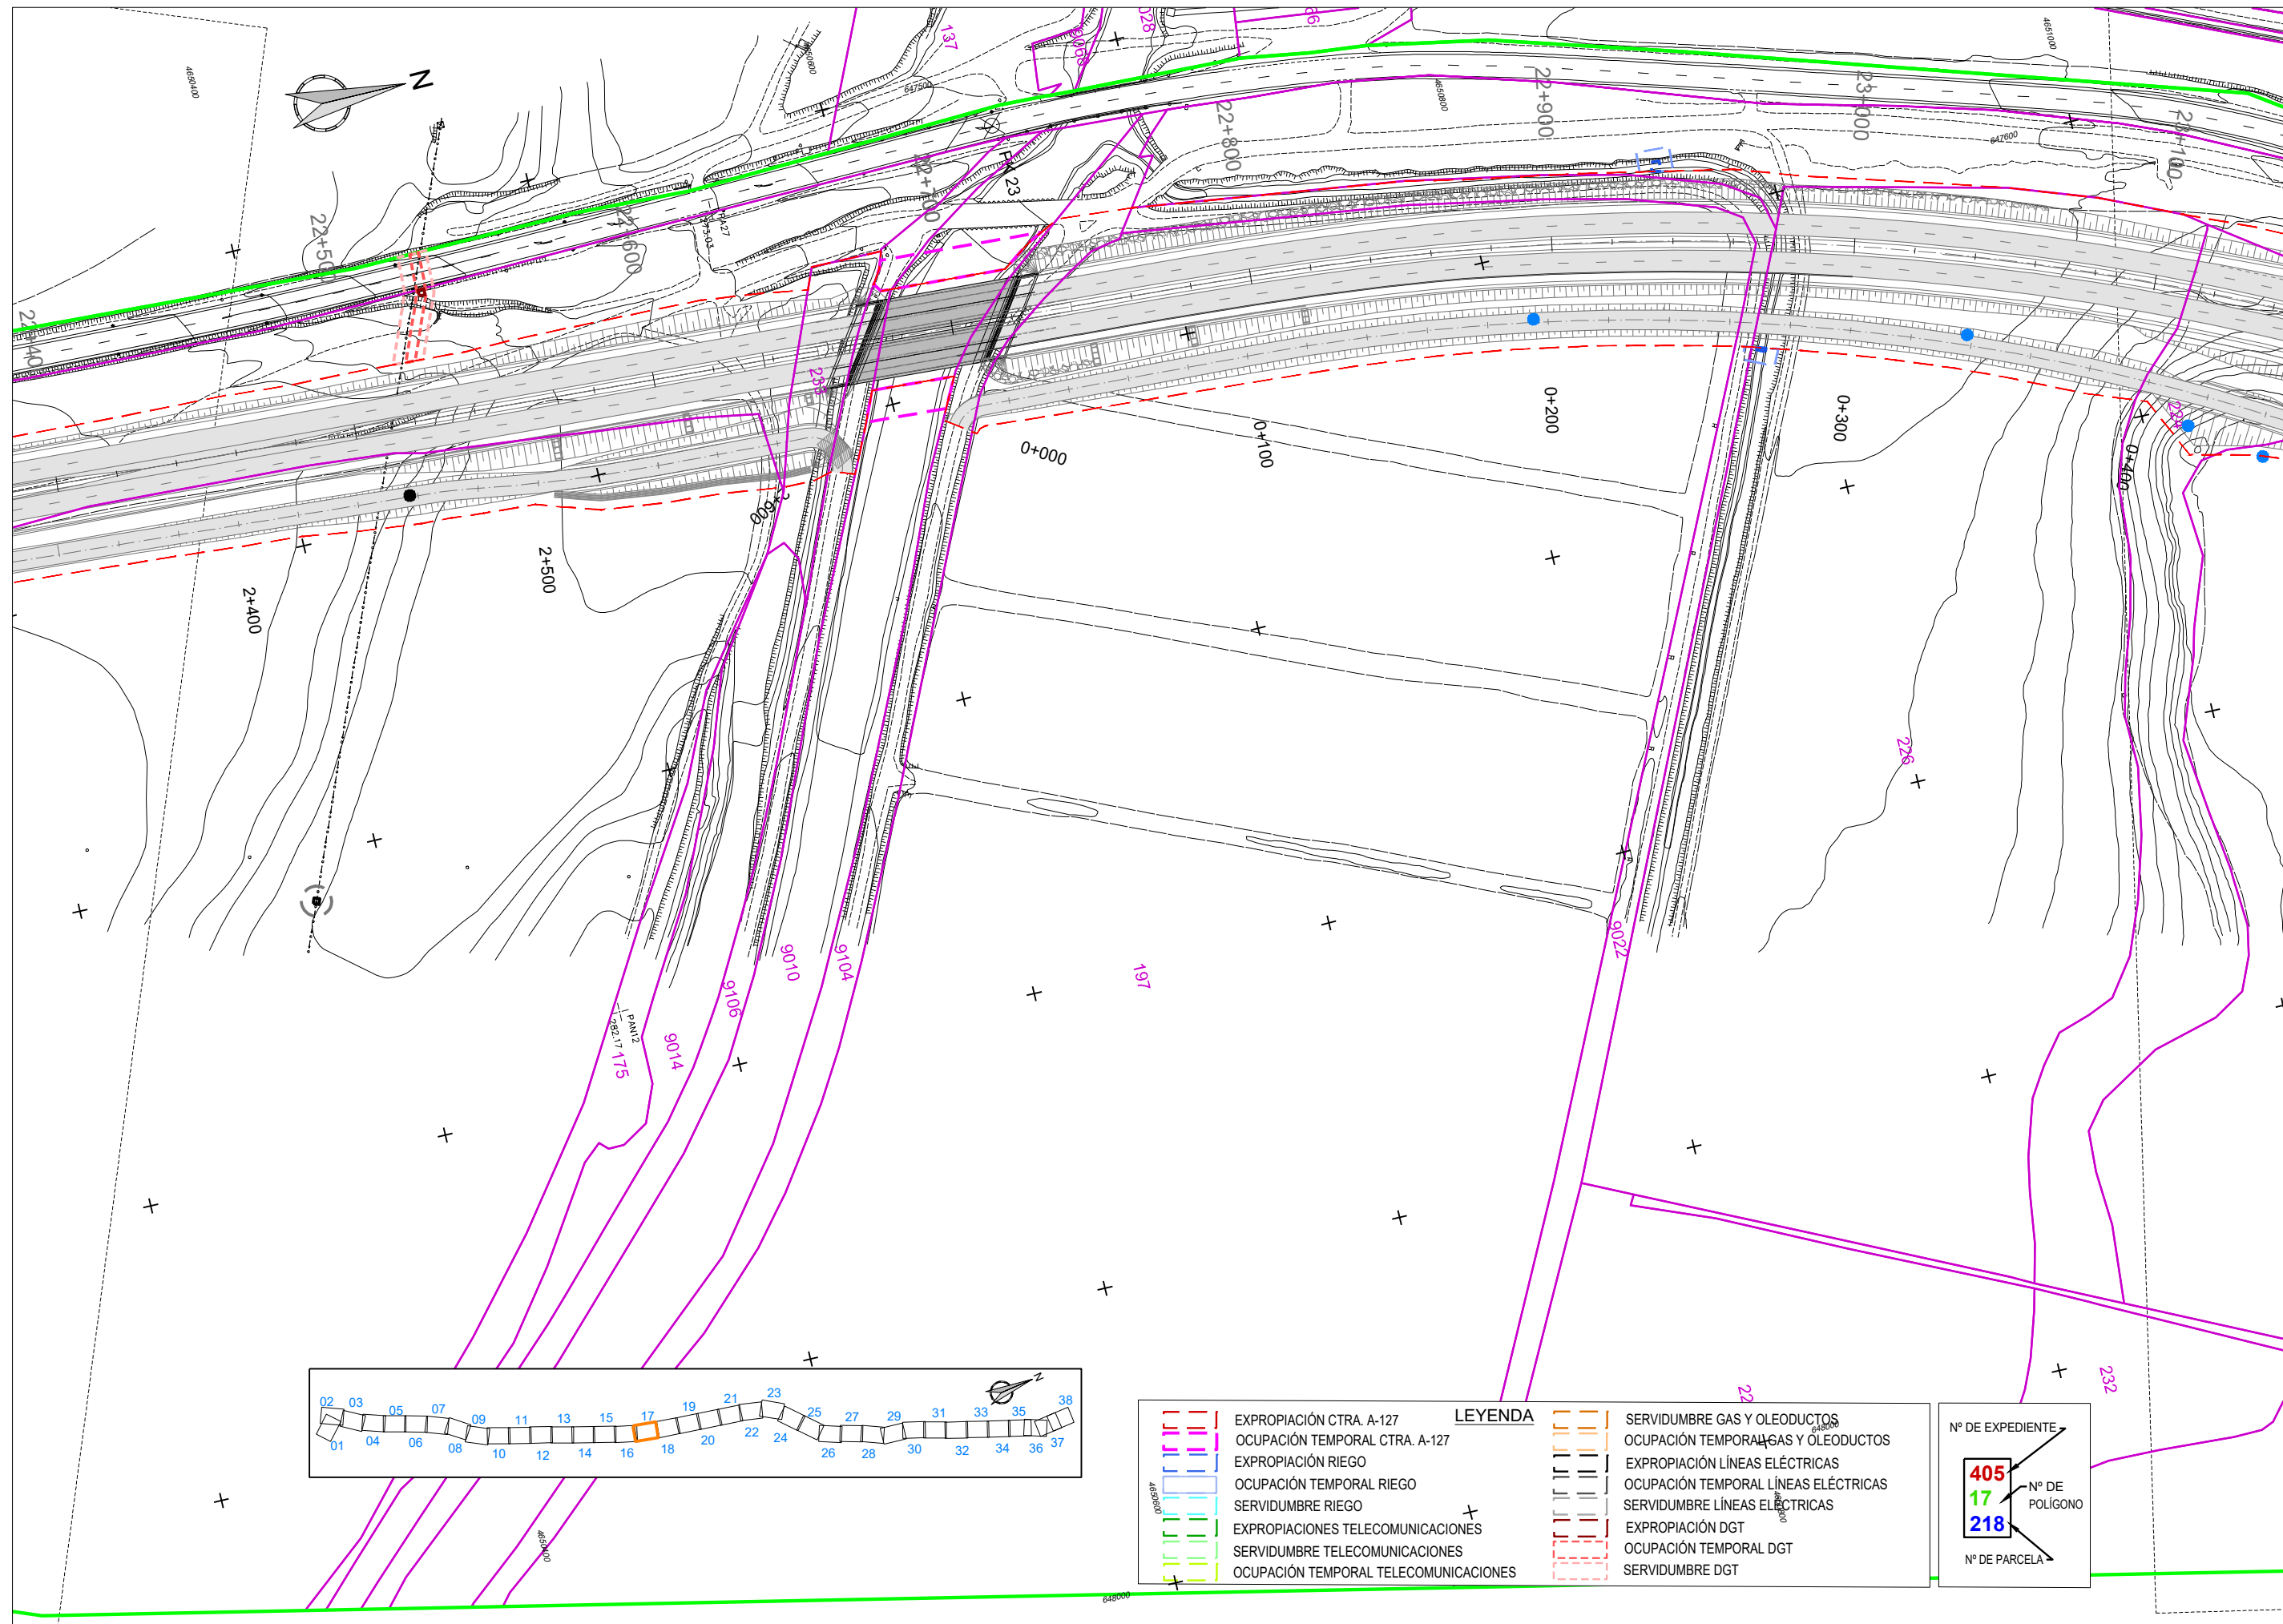


| LEYENDA |                                       |
|---------|---------------------------------------|
|         | EXPROPIACIÓN CTRA. A-127              |
|         | OCUPACIÓN TEMPORAL CTRA. A-127        |
|         | EXPROPIACIÓN RIEGO                    |
|         | OCUPACIÓN TEMPORAL RIEGO              |
|         | SERVIDUMBRE RIEGO                     |
|         | EXPROPIACIONES TELECOMUNICACIONES     |
|         | SERVIDUMBRE TELECOMUNICACIONES        |
|         | OCUPACIÓN TEMPORAL TELECOMUNICACIONES |
|         | SERVIDUMBRE GAS Y OLEODUCTOS          |
|         | OCUPACIÓN TEMPORAL GAS Y OLEODUCTOS   |
|         | EXPROPIACIÓN LÍNEAS ELÉCTRICAS        |
|         | OCUPACIÓN TEMPORAL LÍNEAS ELÉCTRICAS  |
|         | SERVIDUMBRE LÍNEAS ELÉCTRICAS         |
|         | EXPROPIACIÓN DGT                      |
|         | OCUPACIÓN TEMPORAL DGT                |
|         | SERVIDUMBRE DGT                       |

| Nº DE EXPEDIENTE |                |
|------------------|----------------|
| 405              | Nº DE POLÍGONO |
| 17               | Nº DE PARCELA  |
| 218              |                |



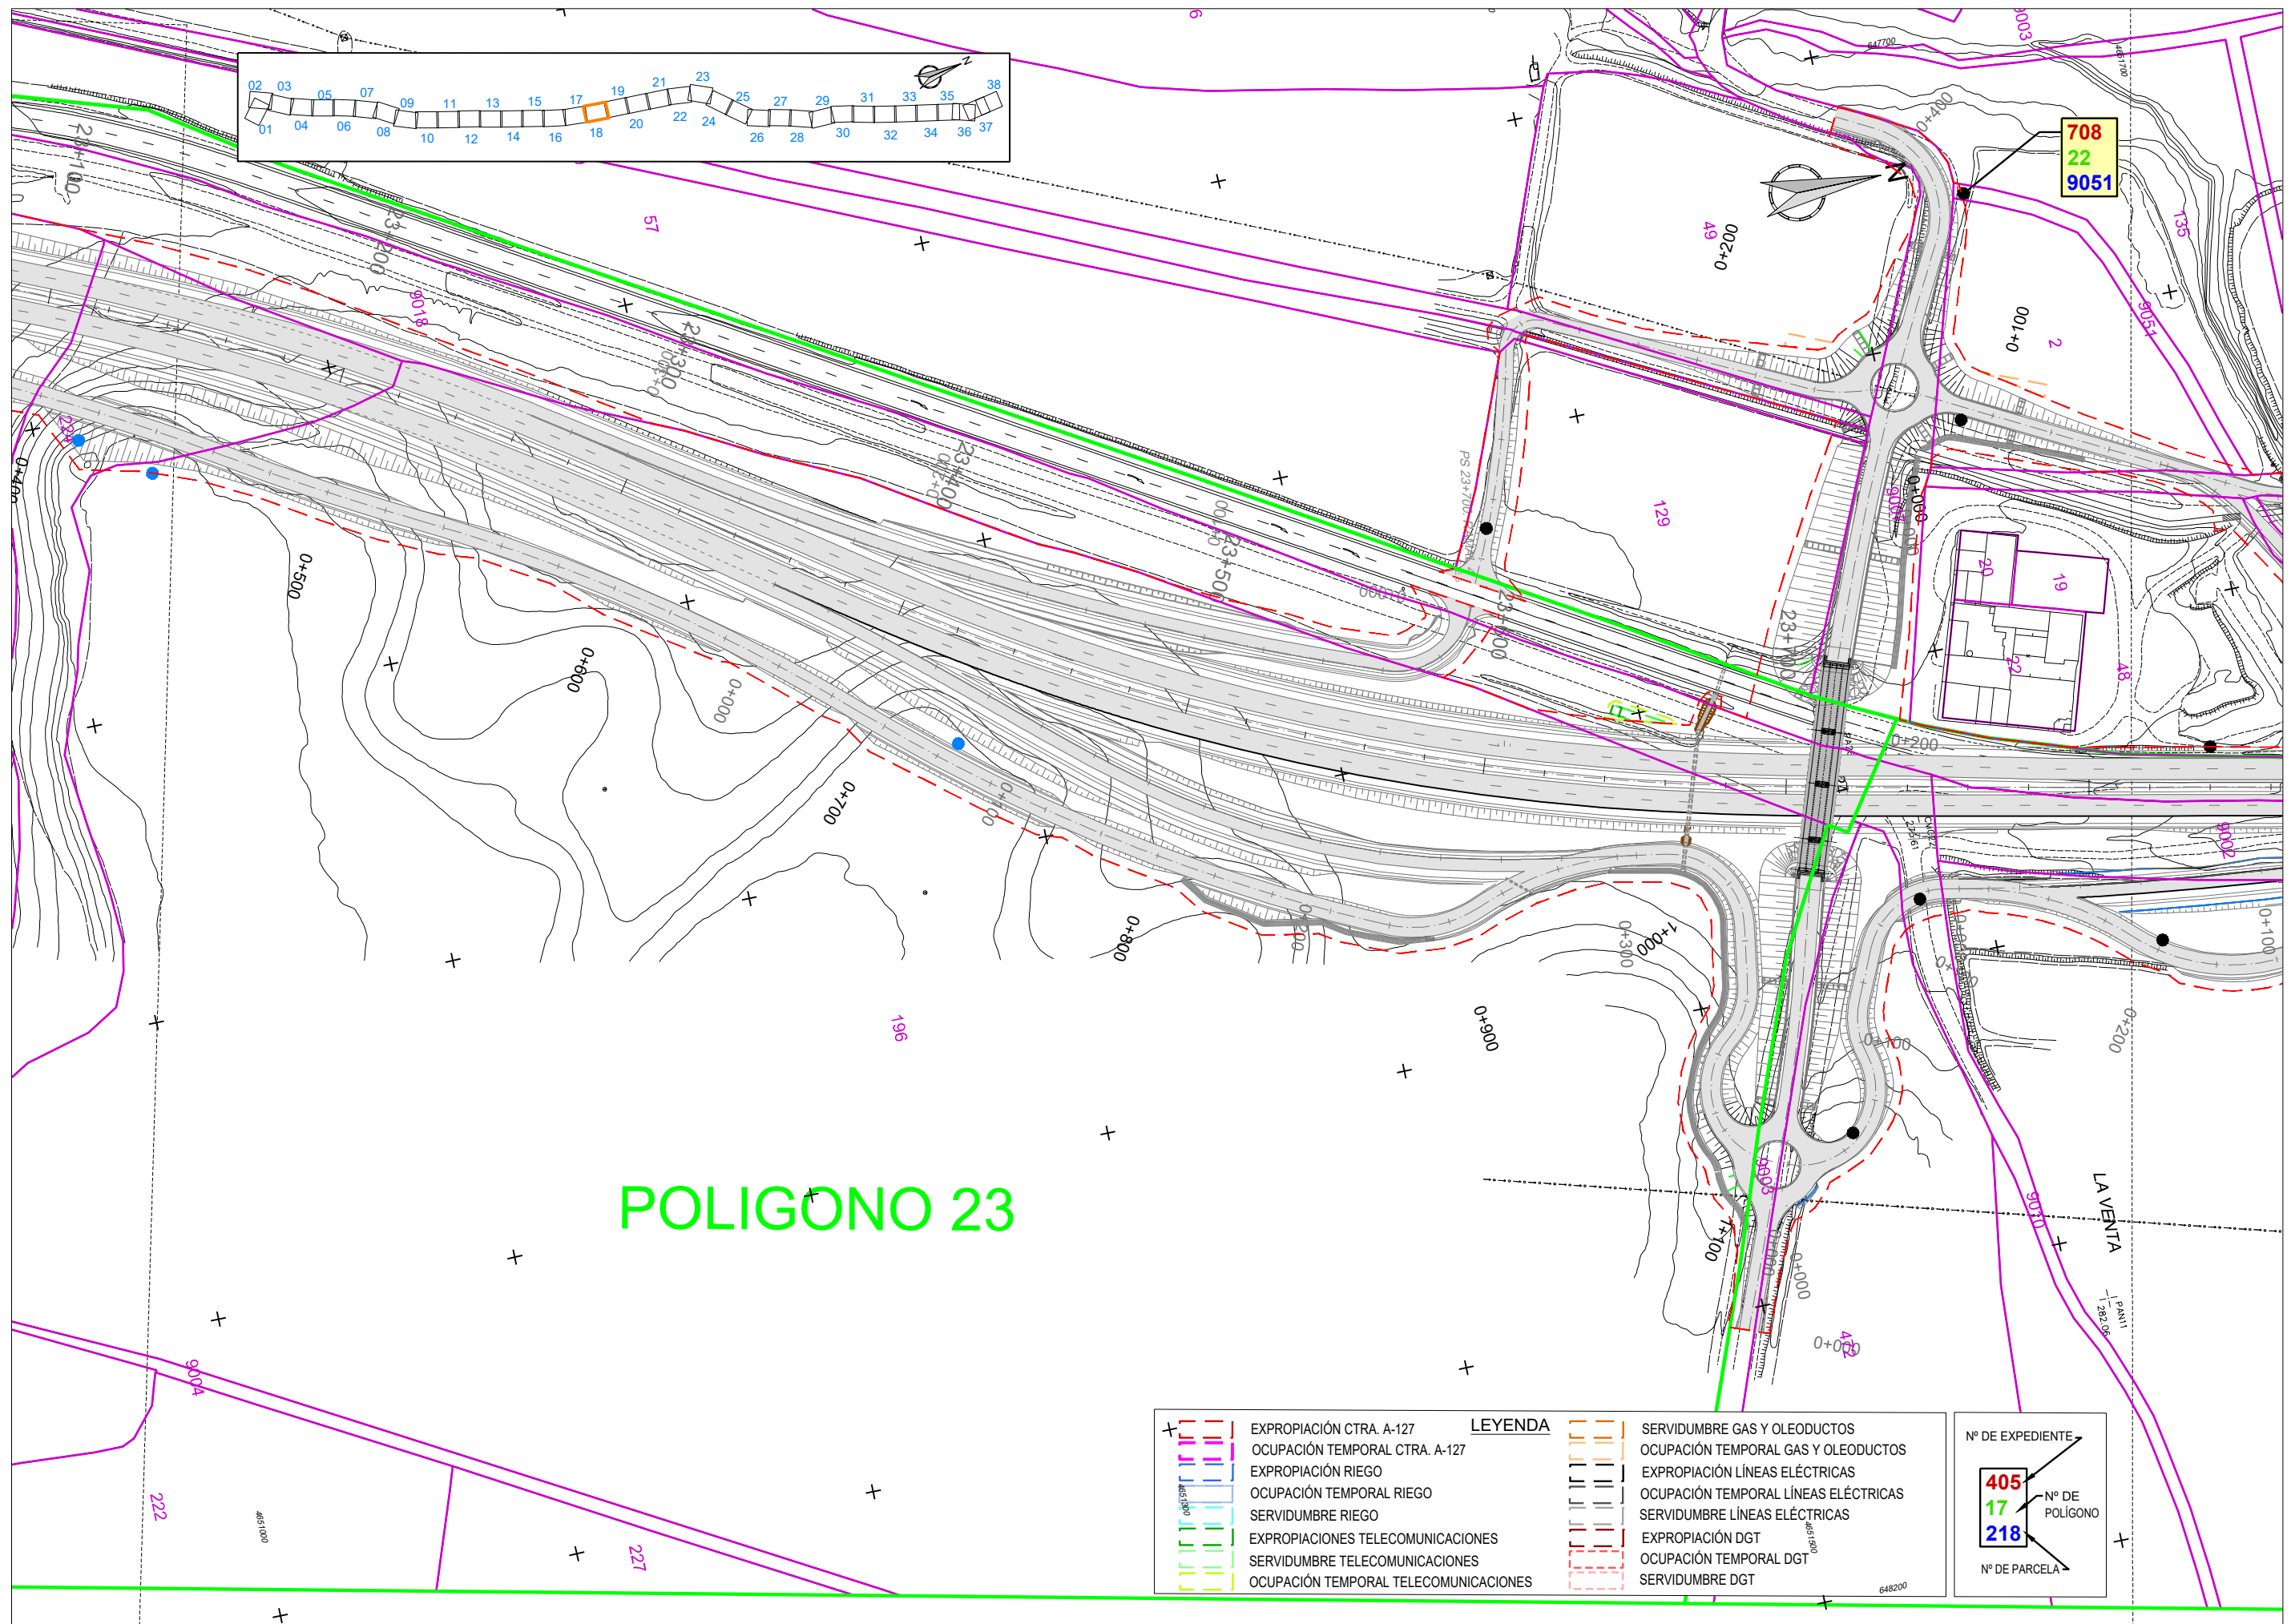

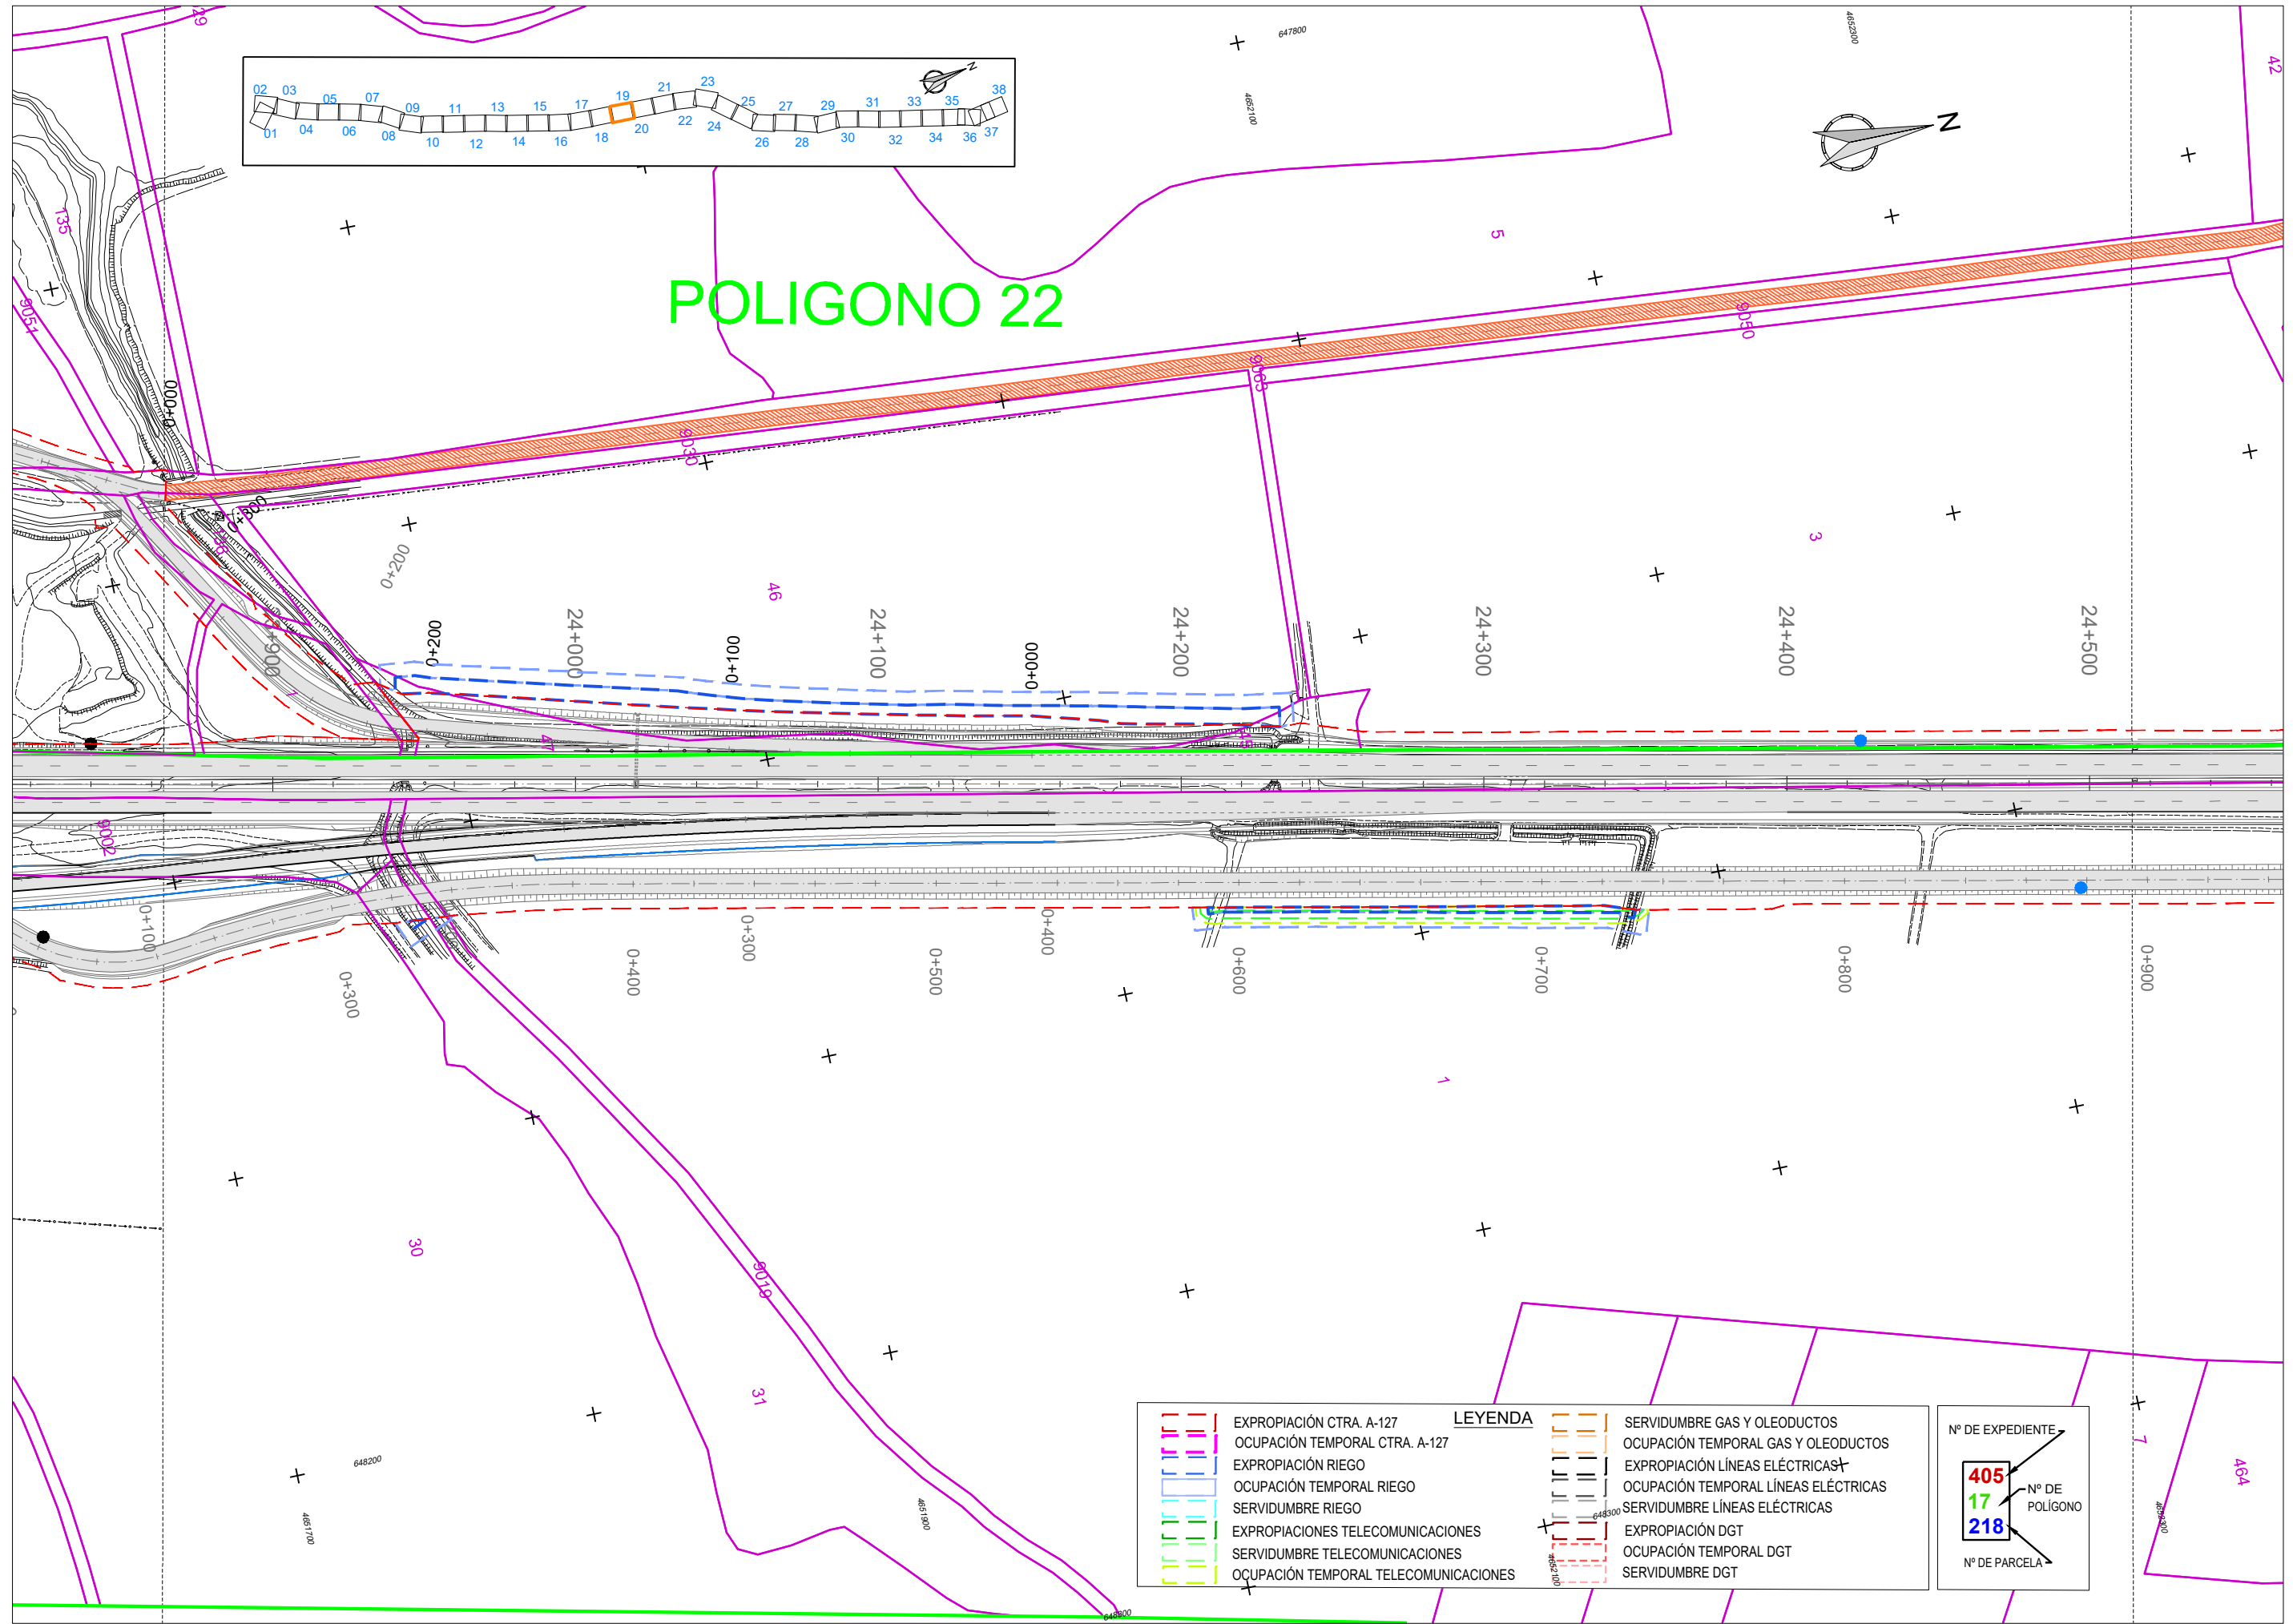

| LEYENDA |                                       |  |                                      |
|---------|---------------------------------------|--|--------------------------------------|
|         | EXPROPIACIÓN CTRA. A-127              |  | SERVIDUMBRE GAS Y OLEODUCTOS         |
|         | OCUPACIÓN TEMPORAL CTRA. A-127        |  | OCUPACIÓN TEMPORAL GAS Y OLEODUCTOS  |
|         | EXPROPIACIÓN RIEGO                    |  | EXPROPIACIÓN LÍNEAS ELÉCTRICAS       |
|         | OCUPACIÓN TEMPORAL RIEGO              |  | OCUPACIÓN TEMPORAL LÍNEAS ELÉCTRICAS |
|         | SERVIDUMBRE RIEGO                     |  | SERVIDUMBRE LÍNEAS ELÉCTRICAS        |
|         | EXPROPIACIONES TELECOMUNICACIONES     |  | EXPROPIACIÓN DGT                     |
|         | SERVIDUMBRE TELECOMUNICACIONES        |  | OCUPACIÓN TEMPORAL DGT               |
|         | OCUPACIÓN TEMPORAL TELECOMUNICACIONES |  | SERVIDUMBRE DGT                      |



| Nº DE EXPEDIENTE |                |
|------------------|----------------|
| 405              | Nº DE POLIGONO |
| 17               | Nº DE PARCELA  |
| 218              |                |










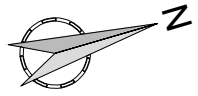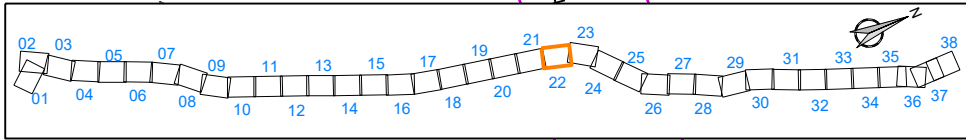

POLIGONO 17


POLIGONO 16

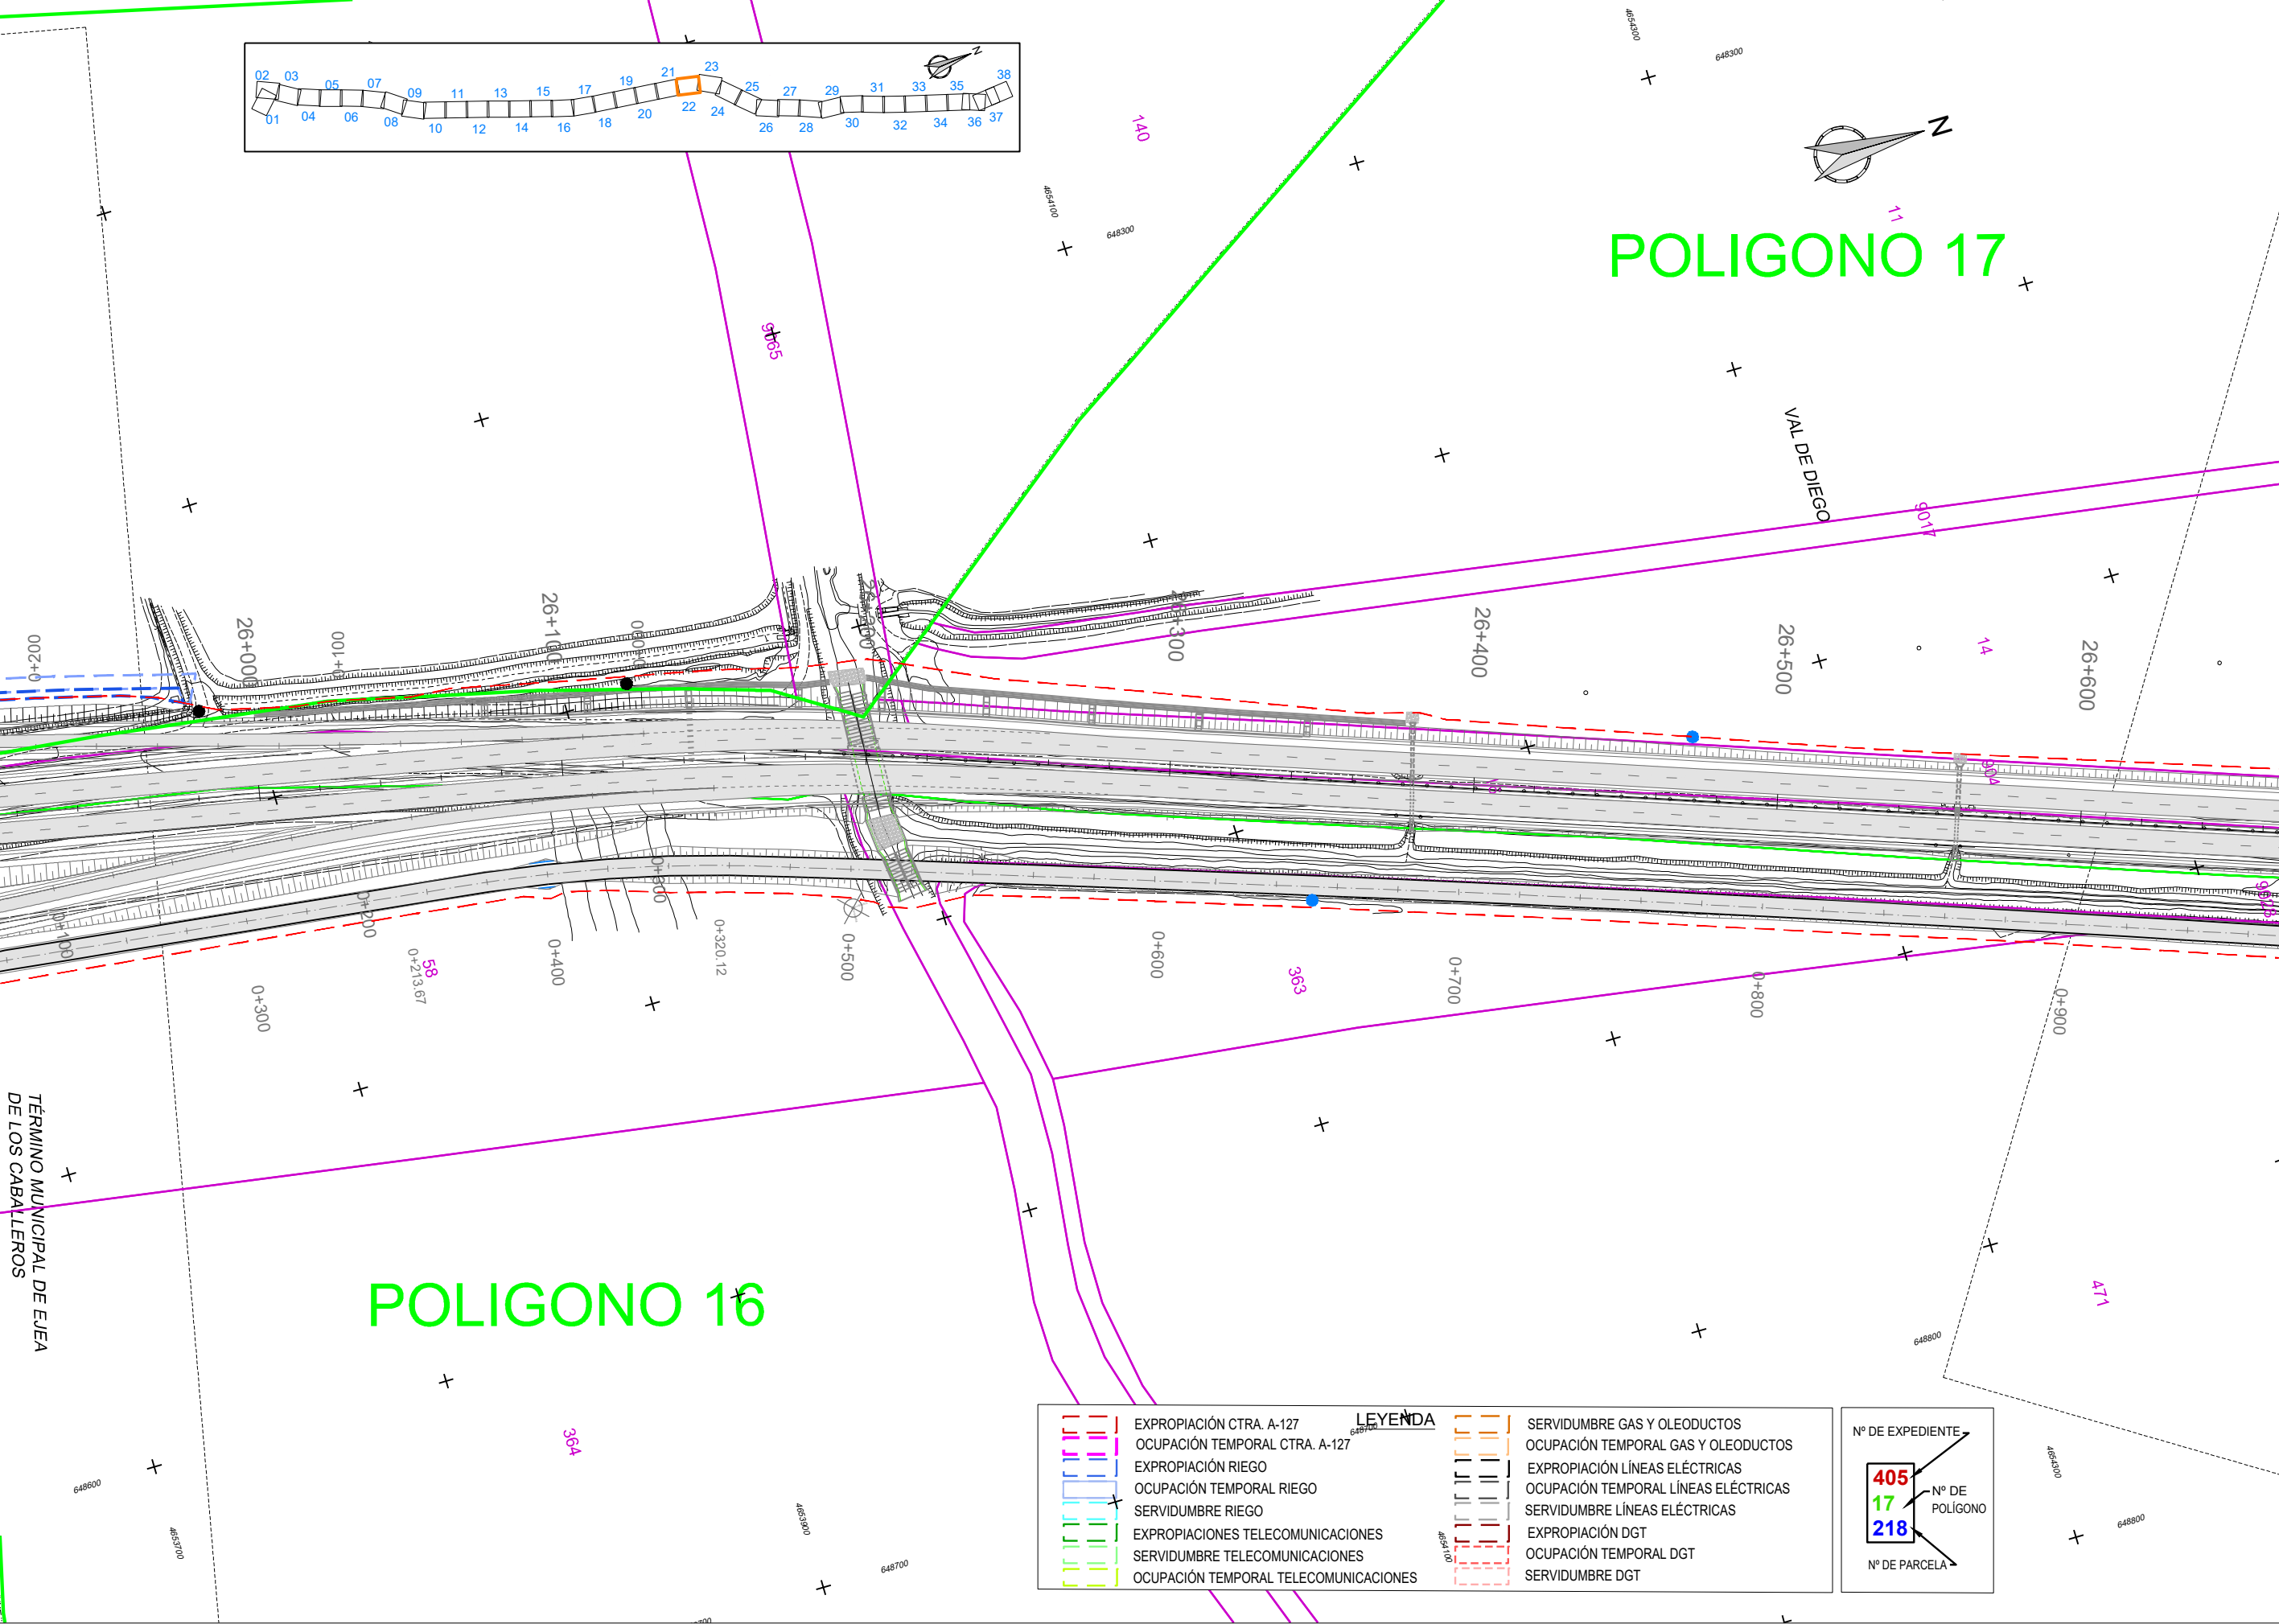

| LEYENDA |                                       |
|---------|---------------------------------------|
|         | EXPROPIACIÓN CTRA. A-127              |
|         | OCUPACIÓN TEMPORAL CTRA. A-127        |
|         | EXPROPIACIÓN RIEGO                    |
|         | OCUPACIÓN TEMPORAL RIEGO              |
|         | SERVIDUMBRE RIEGO                     |
|         | EXPROPIACIONES TELECOMUNICACIONES     |
|         | SERVIDUMBRE TELECOMUNICACIONES        |
|         | OCUPACIÓN TEMPORAL TELECOMUNICACIONES |
|         | SERVIDUMBRE GAS Y OLEODUCTOS          |
|         | OCUPACIÓN TEMPORAL GAS Y OLEODUCTOS   |
|         | EXPROPIACIÓN LÍNEAS ELÉCTRICAS        |
|         | OCUPACIÓN TEMPORAL LÍNEAS ELÉCTRICAS  |
|         | SERVIDUMBRE LÍNEAS ELÉCTRICAS         |
|         | EXPROPIACIÓN DGT                      |
|         | OCUPACIÓN TEMPORAL DGT                |
|         | SERVIDUMBRE DGT                       |

| Nº DE EXPEDIENTE |                |
|------------------|----------------|
| 405              | Nº DE POLIGONO |
| 17               | Nº DE PARCELA  |
| 218              |                |

2.15.2 PLANTA GENERAL EXPROPIACION ORTOFOTOS\_25\_6

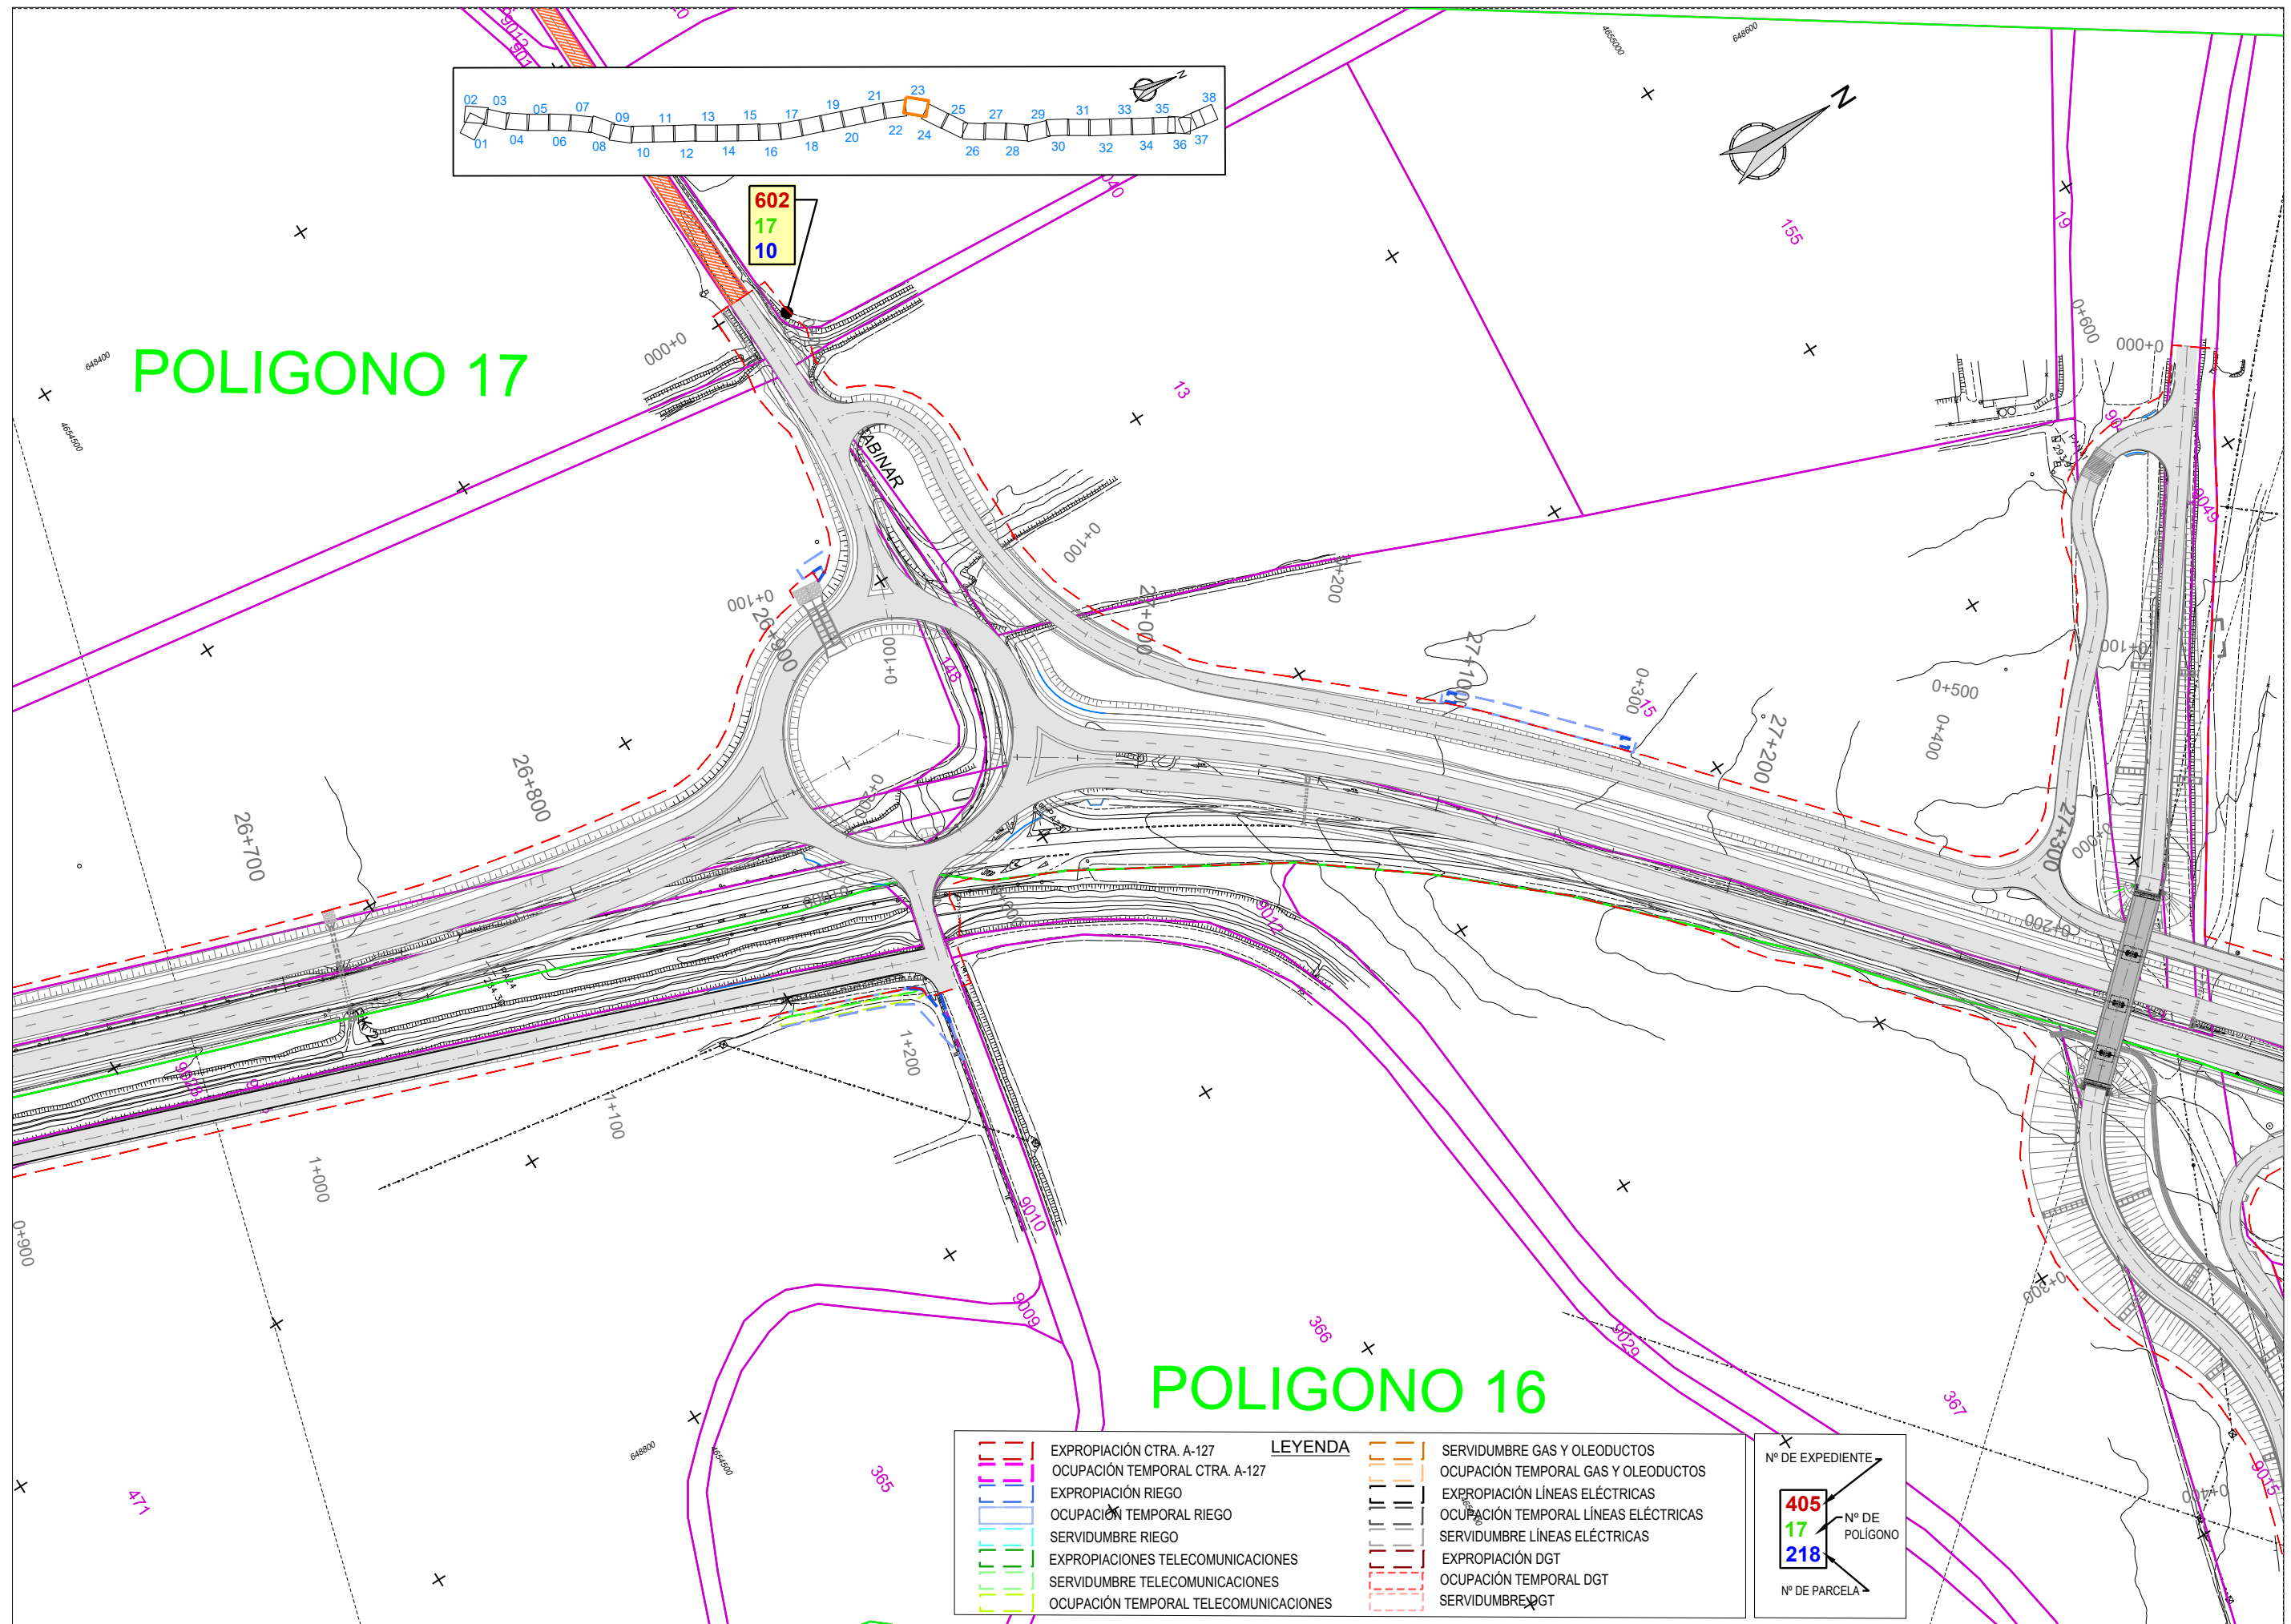


| LEYENDA |                                       |
|---------|---------------------------------------|
|         | EXPROPIACIÓN CTRA. A-127              |
|         | OCUPACIÓN TEMPORAL CTRA. A-127        |
|         | EXPROPIACIÓN RIEGO                    |
|         | OCUPACIÓN TEMPORAL RIEGO              |
|         | SERVIDUMBRE RIEGO                     |
|         | EXPROPIACIONES TELECOMUNICACIONES     |
|         | SERVIDUMBRE TELECOMUNICACIONES        |
|         | OCUPACIÓN TEMPORAL TELECOMUNICACIONES |
|         | SERVIDUMBRE GAS Y OLEODUCTOS          |
|         | OCUPACIÓN TEMPORAL GAS Y OLEODUCTOS   |
|         | EXPROPIACIÓN LÍNEAS ELÉCTRICAS        |
|         | OCUPACIÓN TEMPORAL LÍNEAS ELÉCTRICAS  |
|         | SERVIDUMBRE LÍNEAS ELÉCTRICAS         |
|         | EXPROPIACIÓN DGT                      |
|         | OCUPACIÓN TEMPORAL DGT                |
|         | SERVIDUMBRE DGT                       |

Nº DE EXPEDIENTE  
**405**

Nº DE POLIGONO  
**17**


Nº DE PARCELA  
**218**



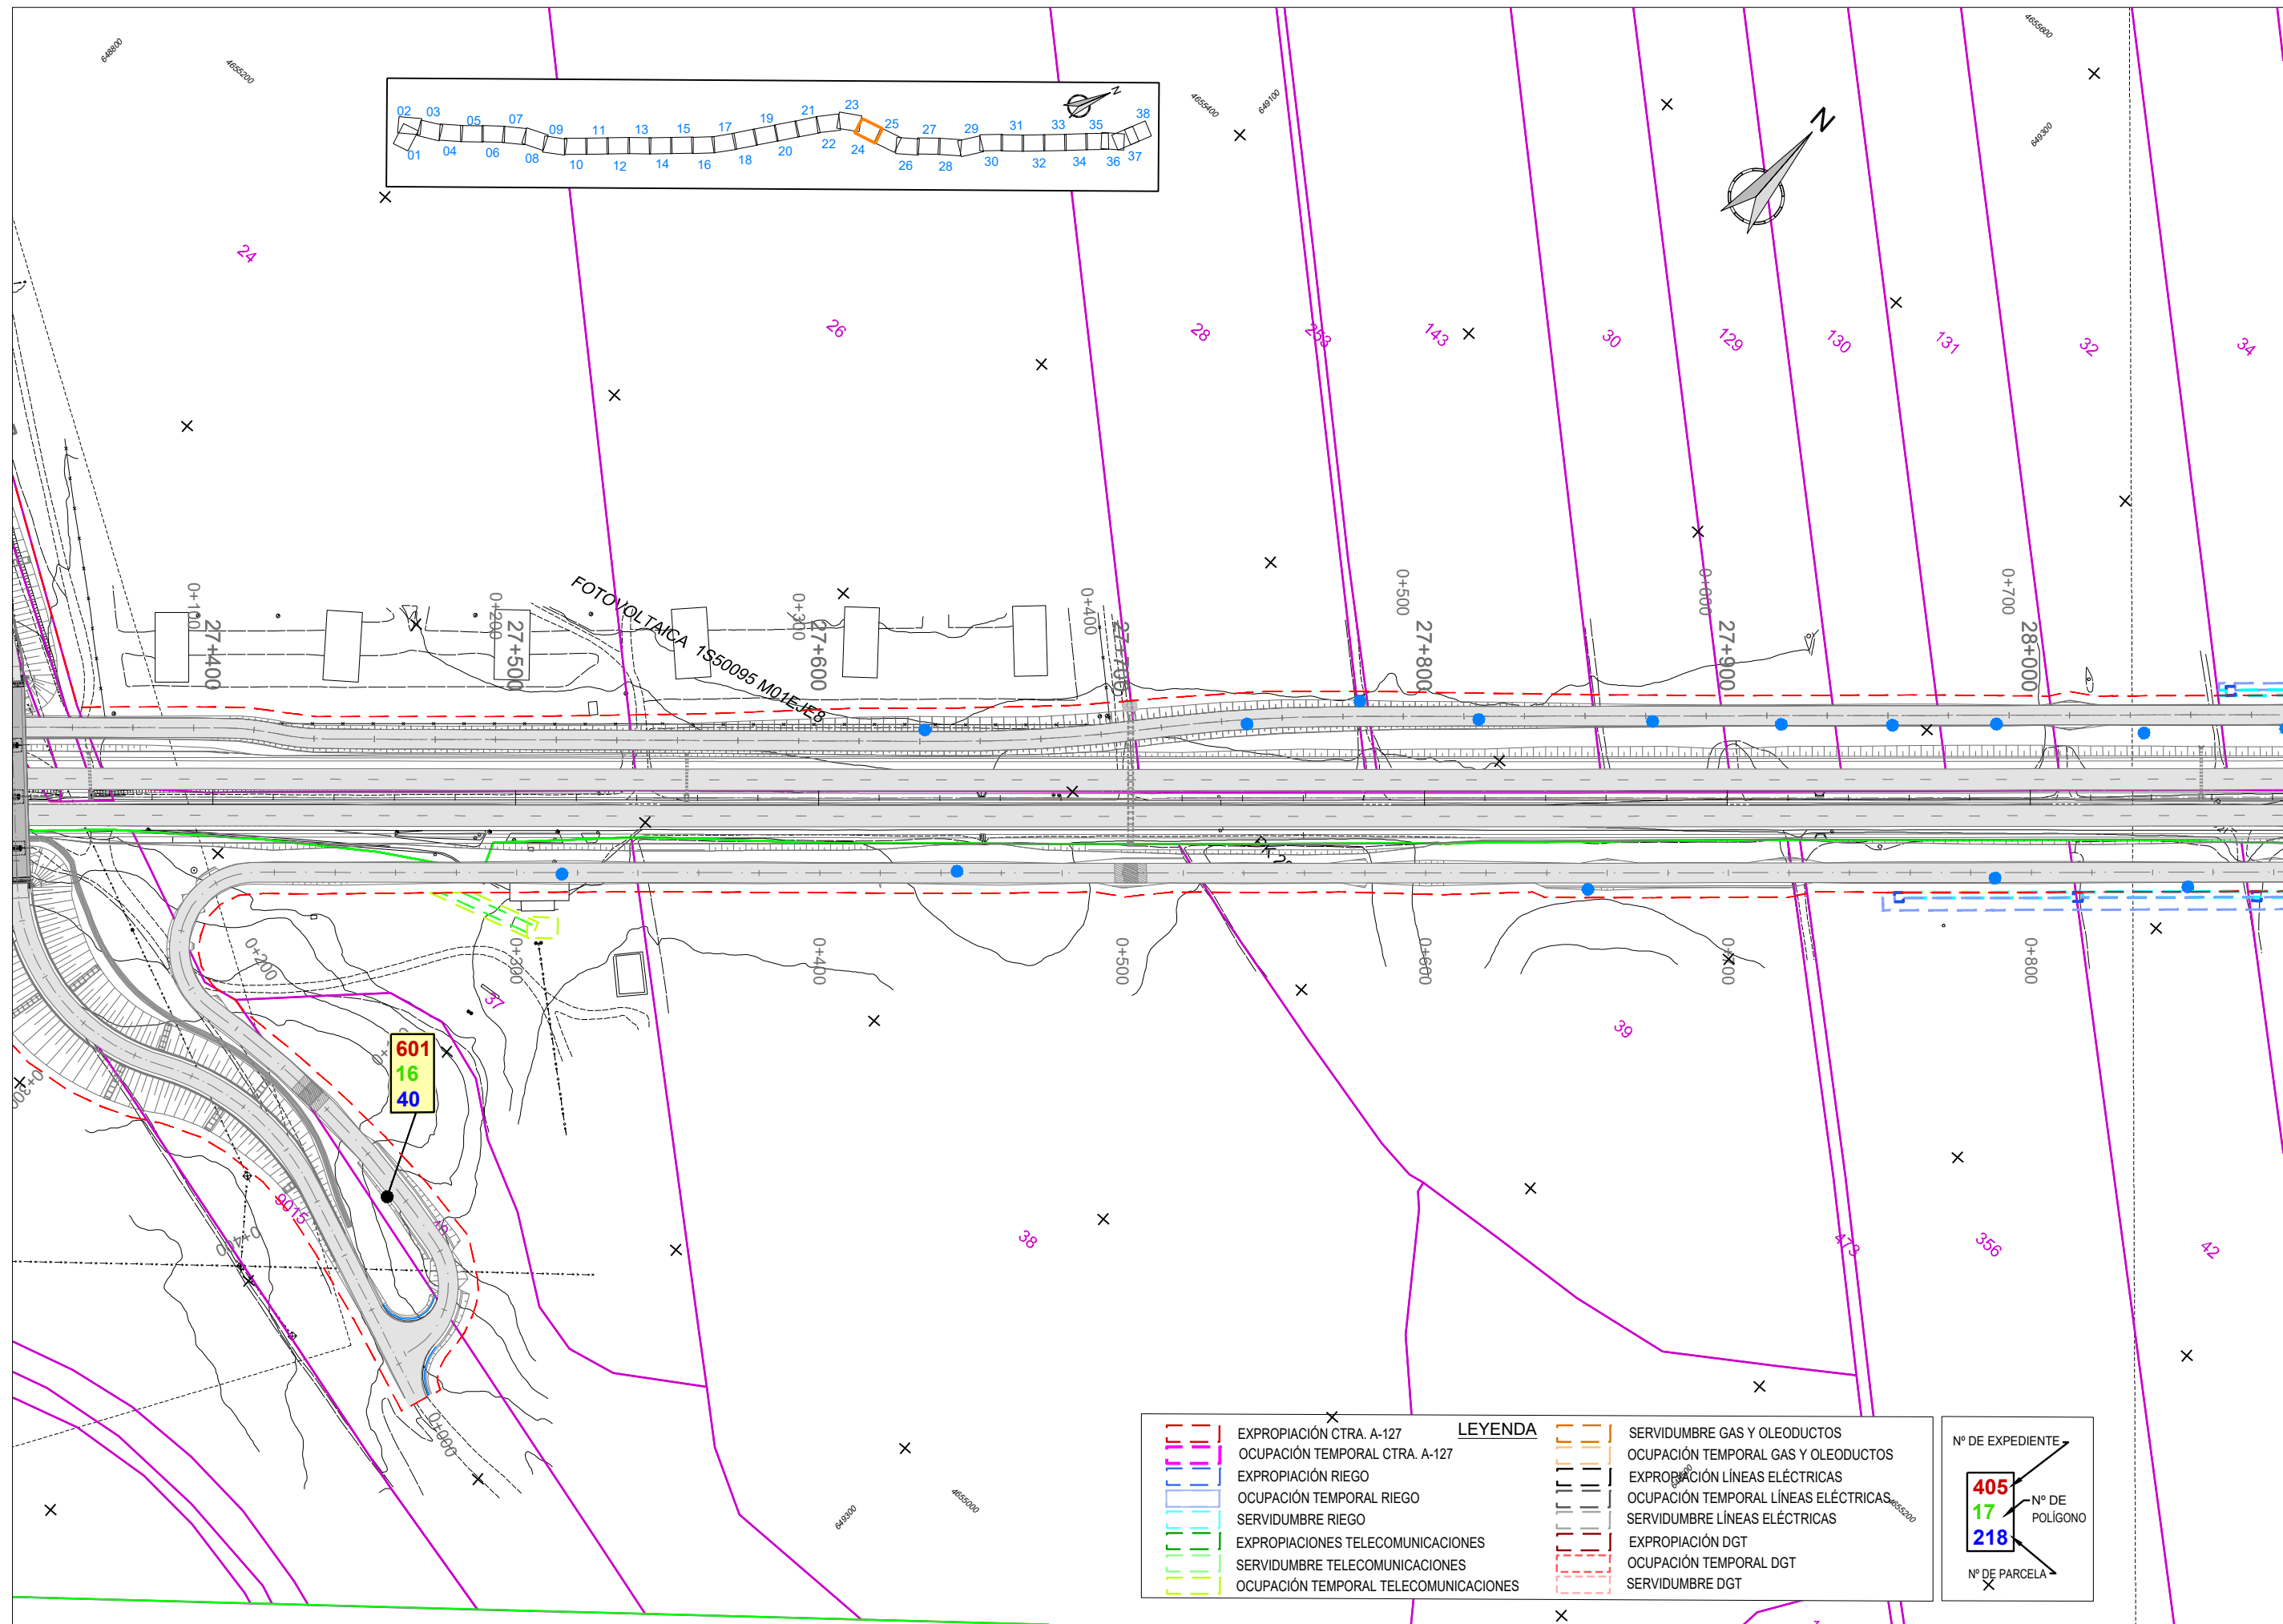

| LEYENDA |                                       |  |                                      |
|---------|---------------------------------------|--|--------------------------------------|
|         | EXPROPIACIÓN CTRA. A-127              |  | SERVIDUMBRE GAS Y OLEODUCTOS         |
|         | OCUPACIÓN TEMPORAL CTRA. A-127        |  | OCUPACIÓN TEMPORAL GAS Y OLEODUCTOS  |
|         | EXPROPIACIÓN RIEGO                    |  | EXPROPIACIÓN LÍNEAS ELÉCTRICAS       |
|         | OCUPACIÓN TEMPORAL RIEGO              |  | OCUPACIÓN TEMPORAL LÍNEAS ELÉCTRICAS |
|         | SERVIDUMBRE RIEGO                     |  | SERVIDUMBRE LÍNEAS ELÉCTRICAS        |
|         | EXPROPIACIONES TELECOMUNICACIONES     |  | EXPROPIACIÓN DGT                     |
|         | SERVIDUMBRE TELECOMUNICACIONES        |  | OCUPACIÓN TEMPORAL DGT               |
|         | OCUPACIÓN TEMPORAL TELECOMUNICACIONES |  | SERVIDUMBRE DGT                      |

| Nº DE EXPEDIENTE |                |
|------------------|----------------|
| 405              | Nº DE POLÍGONO |
| 17               | Nº DE PARCELA  |
| 218              |                |

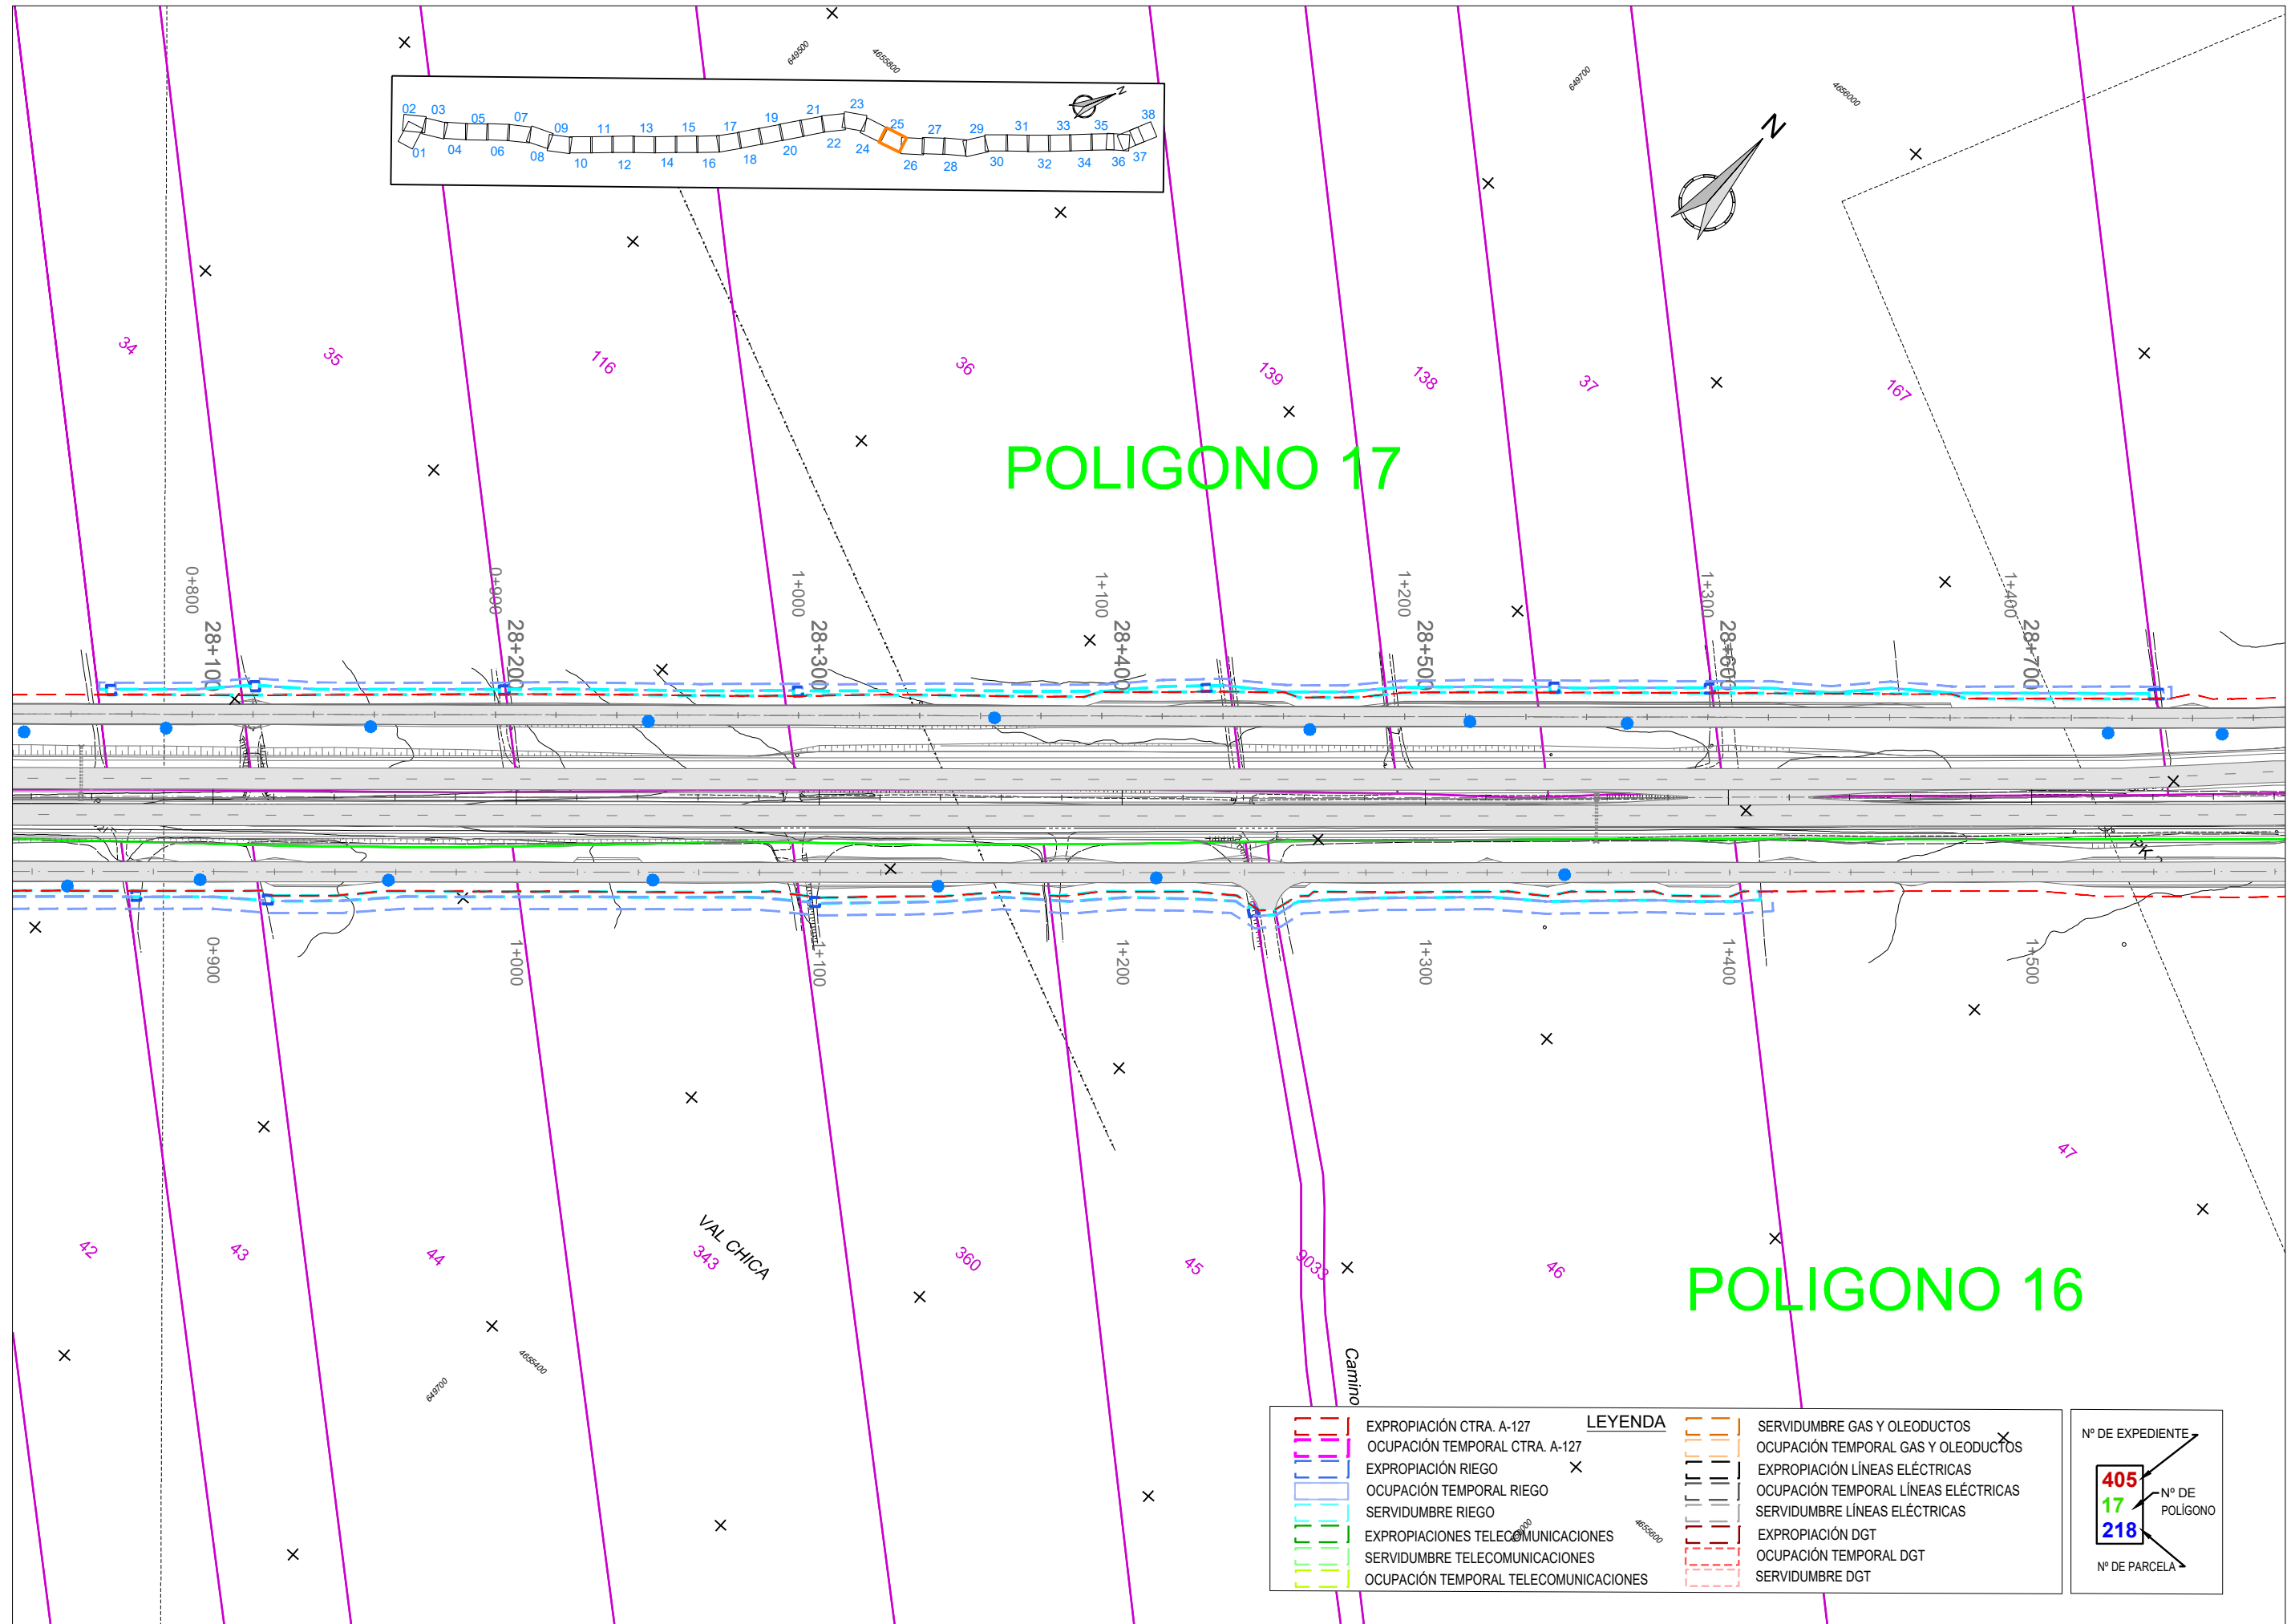

**LEYENDA**



|              |                                       |               |                                      |
|--------------|---------------------------------------|---------------|--------------------------------------|
| [Red line]   | EXPROPIACIÓN CTRA. A-127              | [Orange line] | SERVIDUMBRE GAS Y OLEODUCTOS         |
| [Blue line]  | OCUPACIÓN TEMPORAL CTRA. A-127        | [Blue line]   | OCUPACIÓN TEMPORAL GAS Y OLEODUCTOS  |
| [Blue line]  | EXPROPIACIÓN RIEGO                    | [Blue line]   | EXPROPIACIÓN LÍNEAS ELÉCTRICAS       |
| [Blue line]  | OCUPACIÓN TEMPORAL RIEGO              | [Blue line]   | OCUPACIÓN TEMPORAL LÍNEAS ELÉCTRICAS |
| [Blue line]  | SERVIDUMBRE RIEGO                     | [Blue line]   | SERVIDUMBRE LÍNEAS ELÉCTRICAS        |
| [Green line] | EXPROPIACIONES TELECOMUNICACIONES     | [Blue line]   | EXPROPIACIÓN DGT                     |
| [Green line] | SERVIDUMBRE TELECOMUNICACIONES        | [Blue line]   | OCUPACIÓN TEMPORAL DGT               |
| [Green line] | OCUPACIÓN TEMPORAL TELECOMUNICACIONES | [Blue line]   | SERVIDUMBRE DGT                      |

Nº DE EXPEDIENTE  
**405**

Nº DE POLIGONO  
**17**

Nº DE PARCELA  
**218**



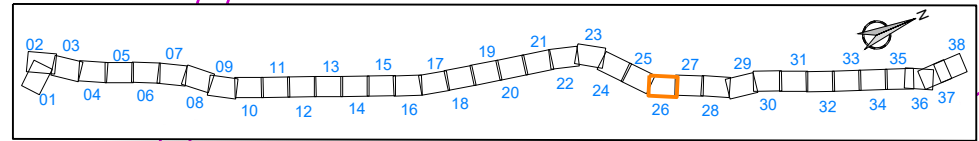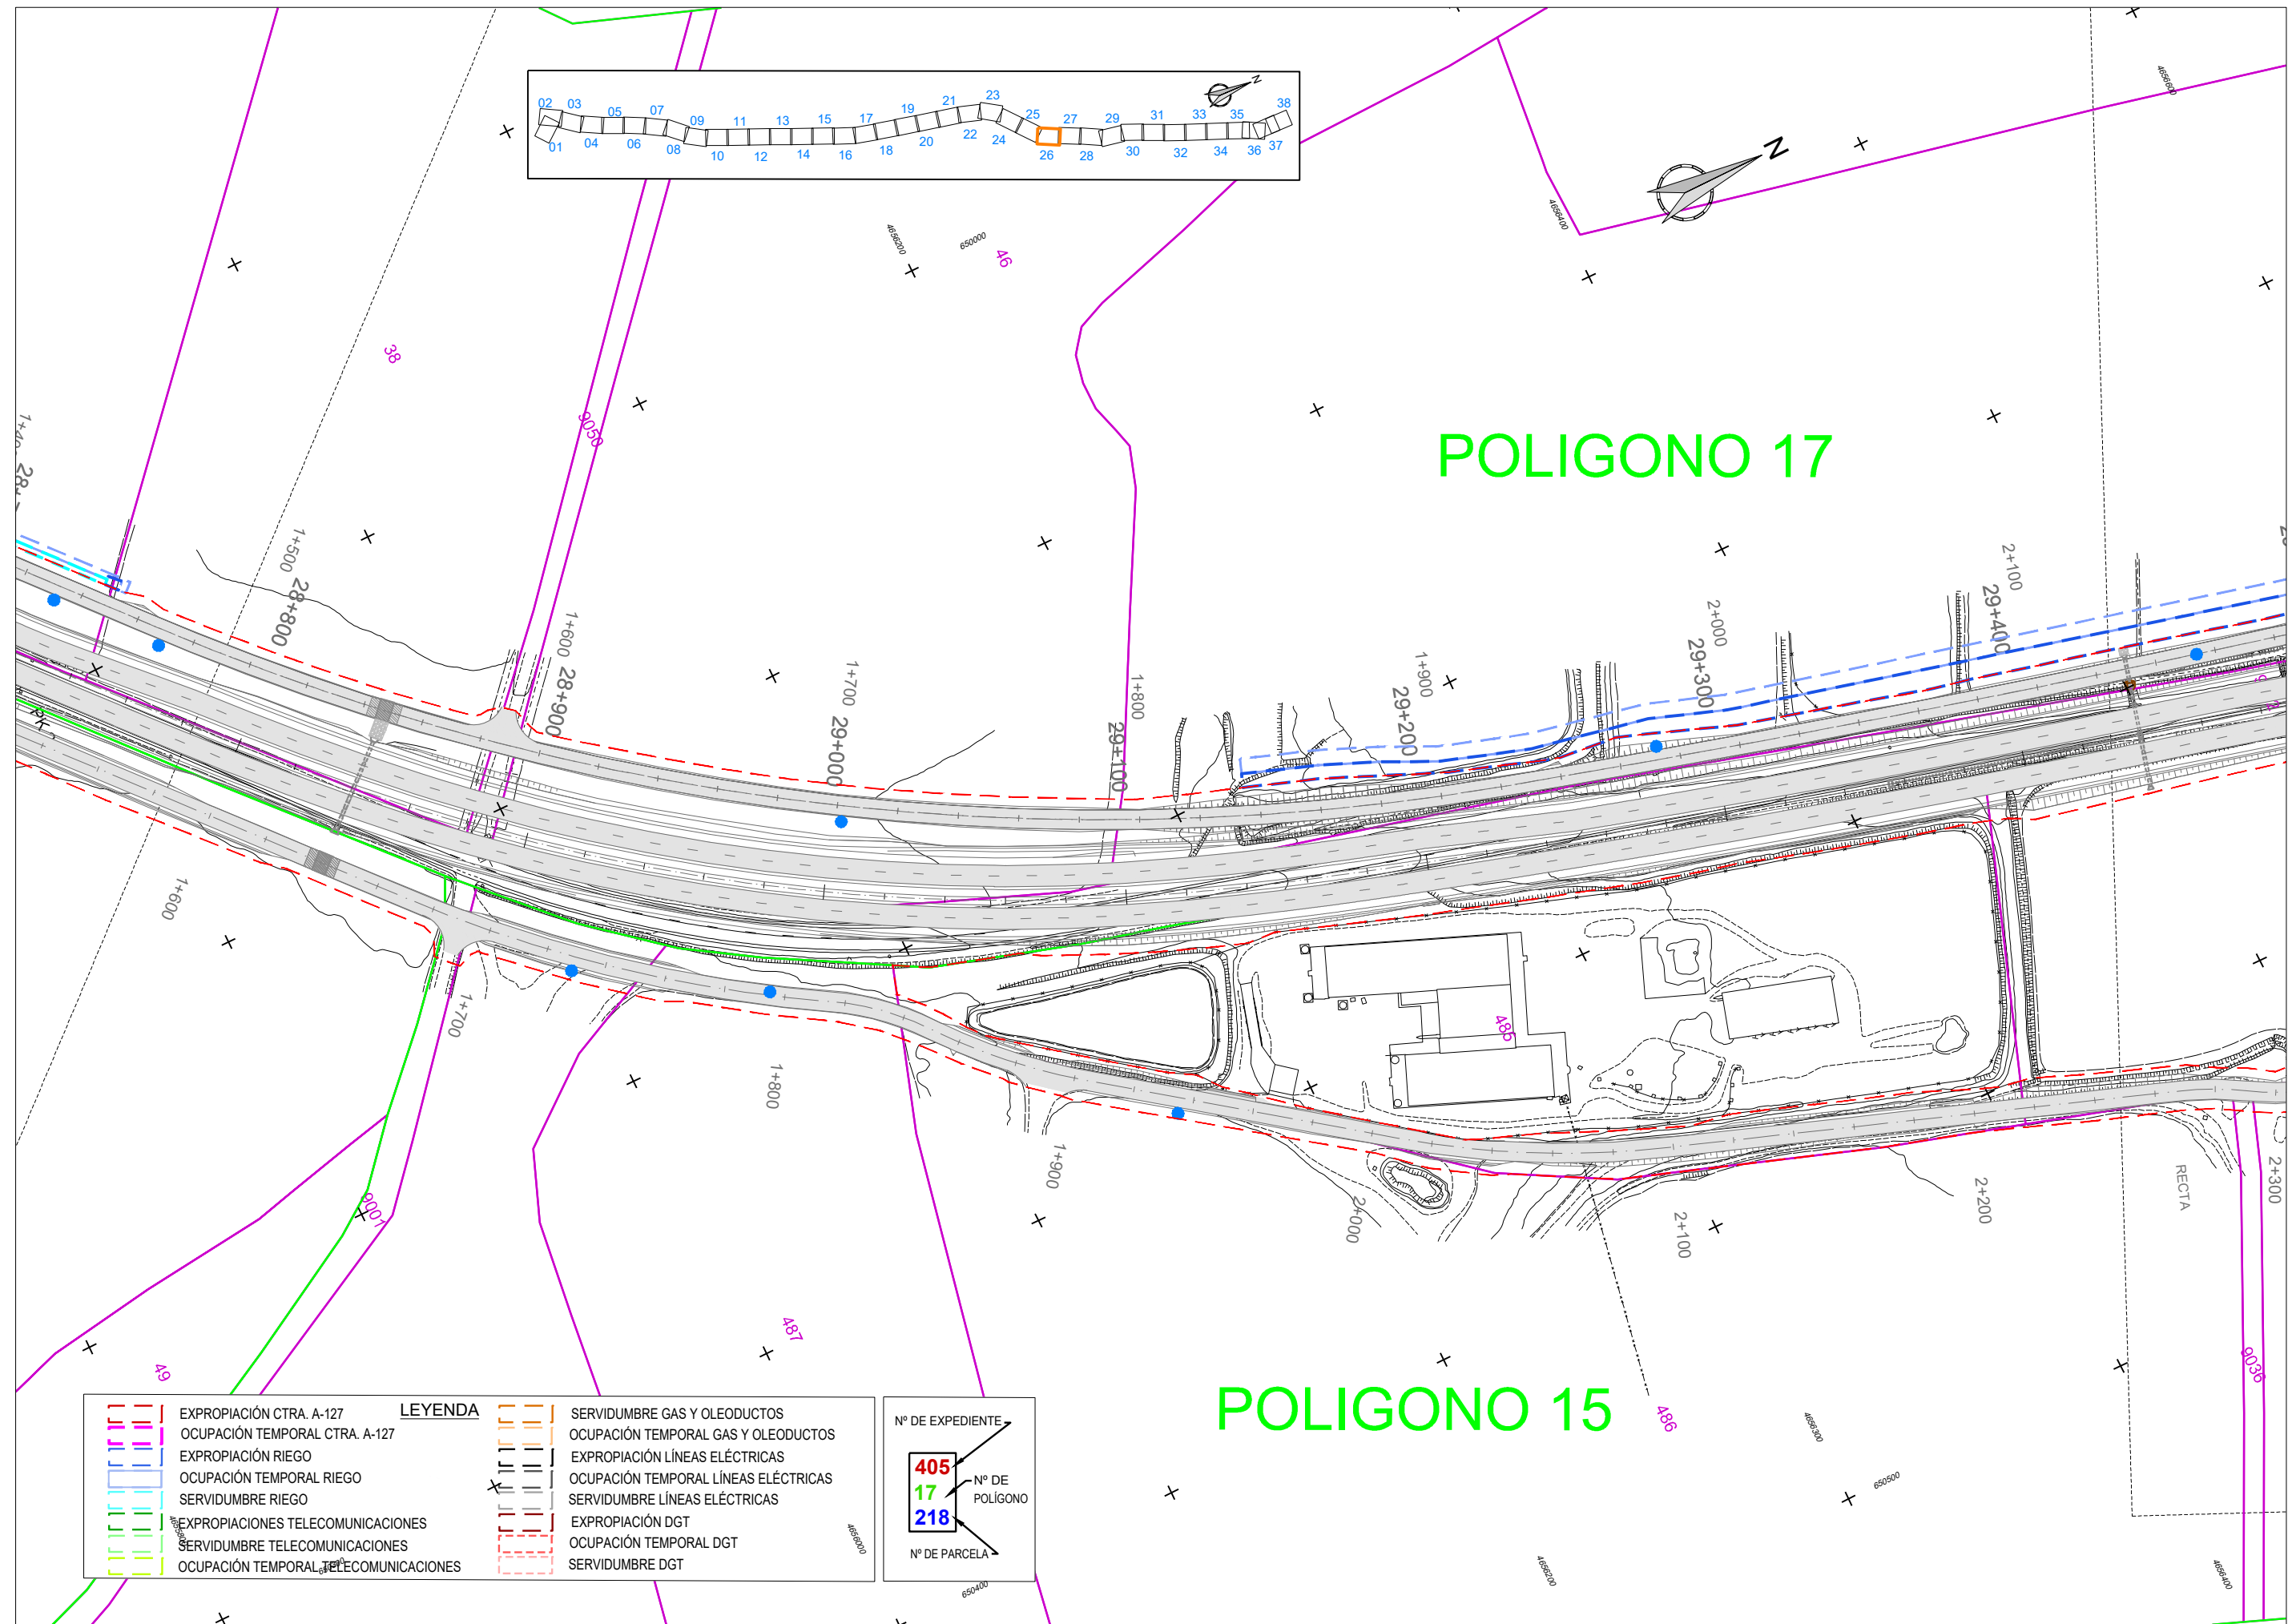


| LEYENDA |                                       |  |                                      |
|---------|---------------------------------------|--|--------------------------------------|
|         | EXPROPIACIÓN CTRA. A-127              |  | SERVIDUMBRE GAS Y OLEODUCTOS         |
|         | OCUPACIÓN TEMPORAL CTRA. A-127        |  | OCUPACIÓN TEMPORAL GAS Y OLEODUCTOS  |
|         | EXPROPIACIÓN RIEGO                    |  | EXPROPIACIÓN LÍNEAS ELÉCTRICAS       |
|         | OCUPACIÓN TEMPORAL RIEGO              |  | OCUPACIÓN TEMPORAL LÍNEAS ELÉCTRICAS |
|         | SERVIDUMBRE RIEGO                     |  | SERVIDUMBRE LÍNEAS ELÉCTRICAS        |
|         | EXPROPIACIONES TELECOMUNICACIONES     |  | EXPROPIACIÓN DGT                     |
|         | SERVIDUMBRE TELECOMUNICACIONES        |  | OCUPACIÓN TEMPORAL DGT               |
|         | OCUPACIÓN TEMPORAL TELECOMUNICACIONES |  | SERVIDUMBRE DGT                      |



Nº DE EXPEDIENTE  
**405**

Nº DE POLIGONO  
**17**

Nº DE PARCELA  
**218**

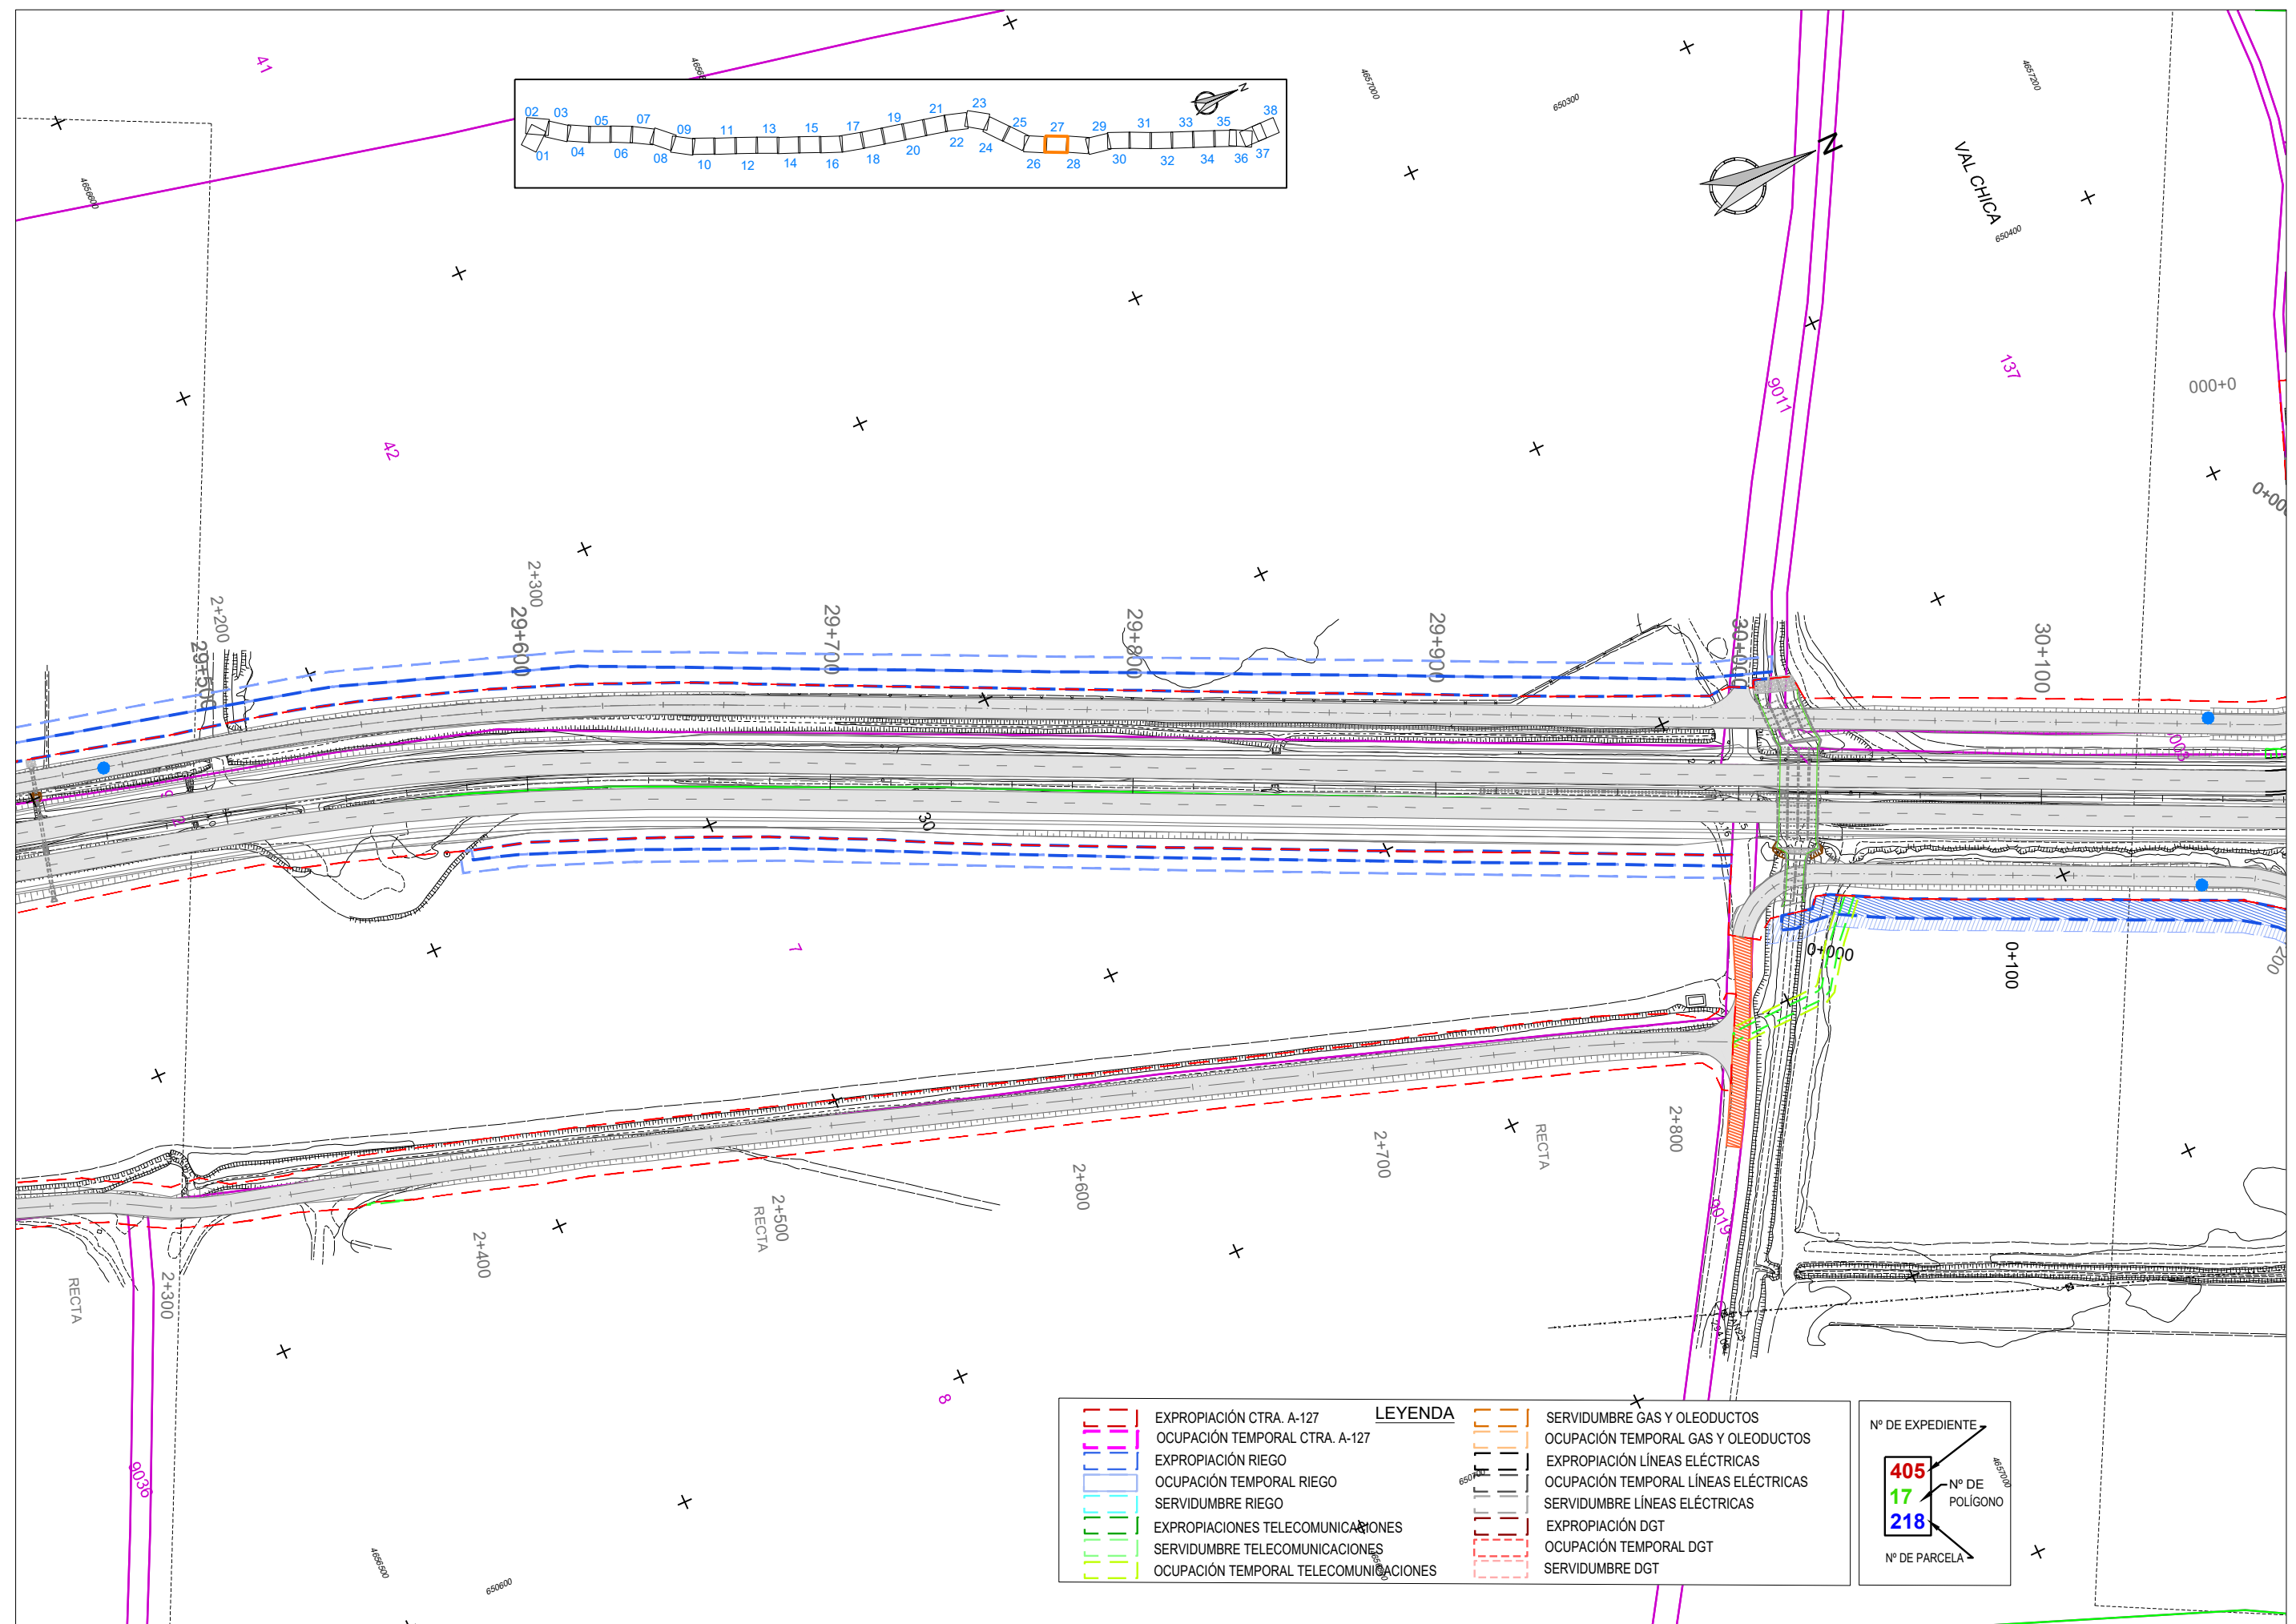



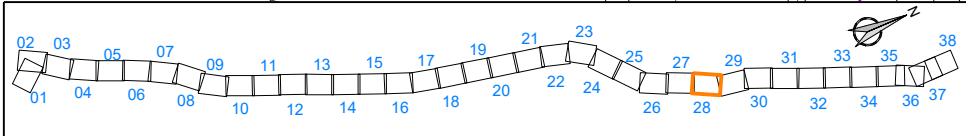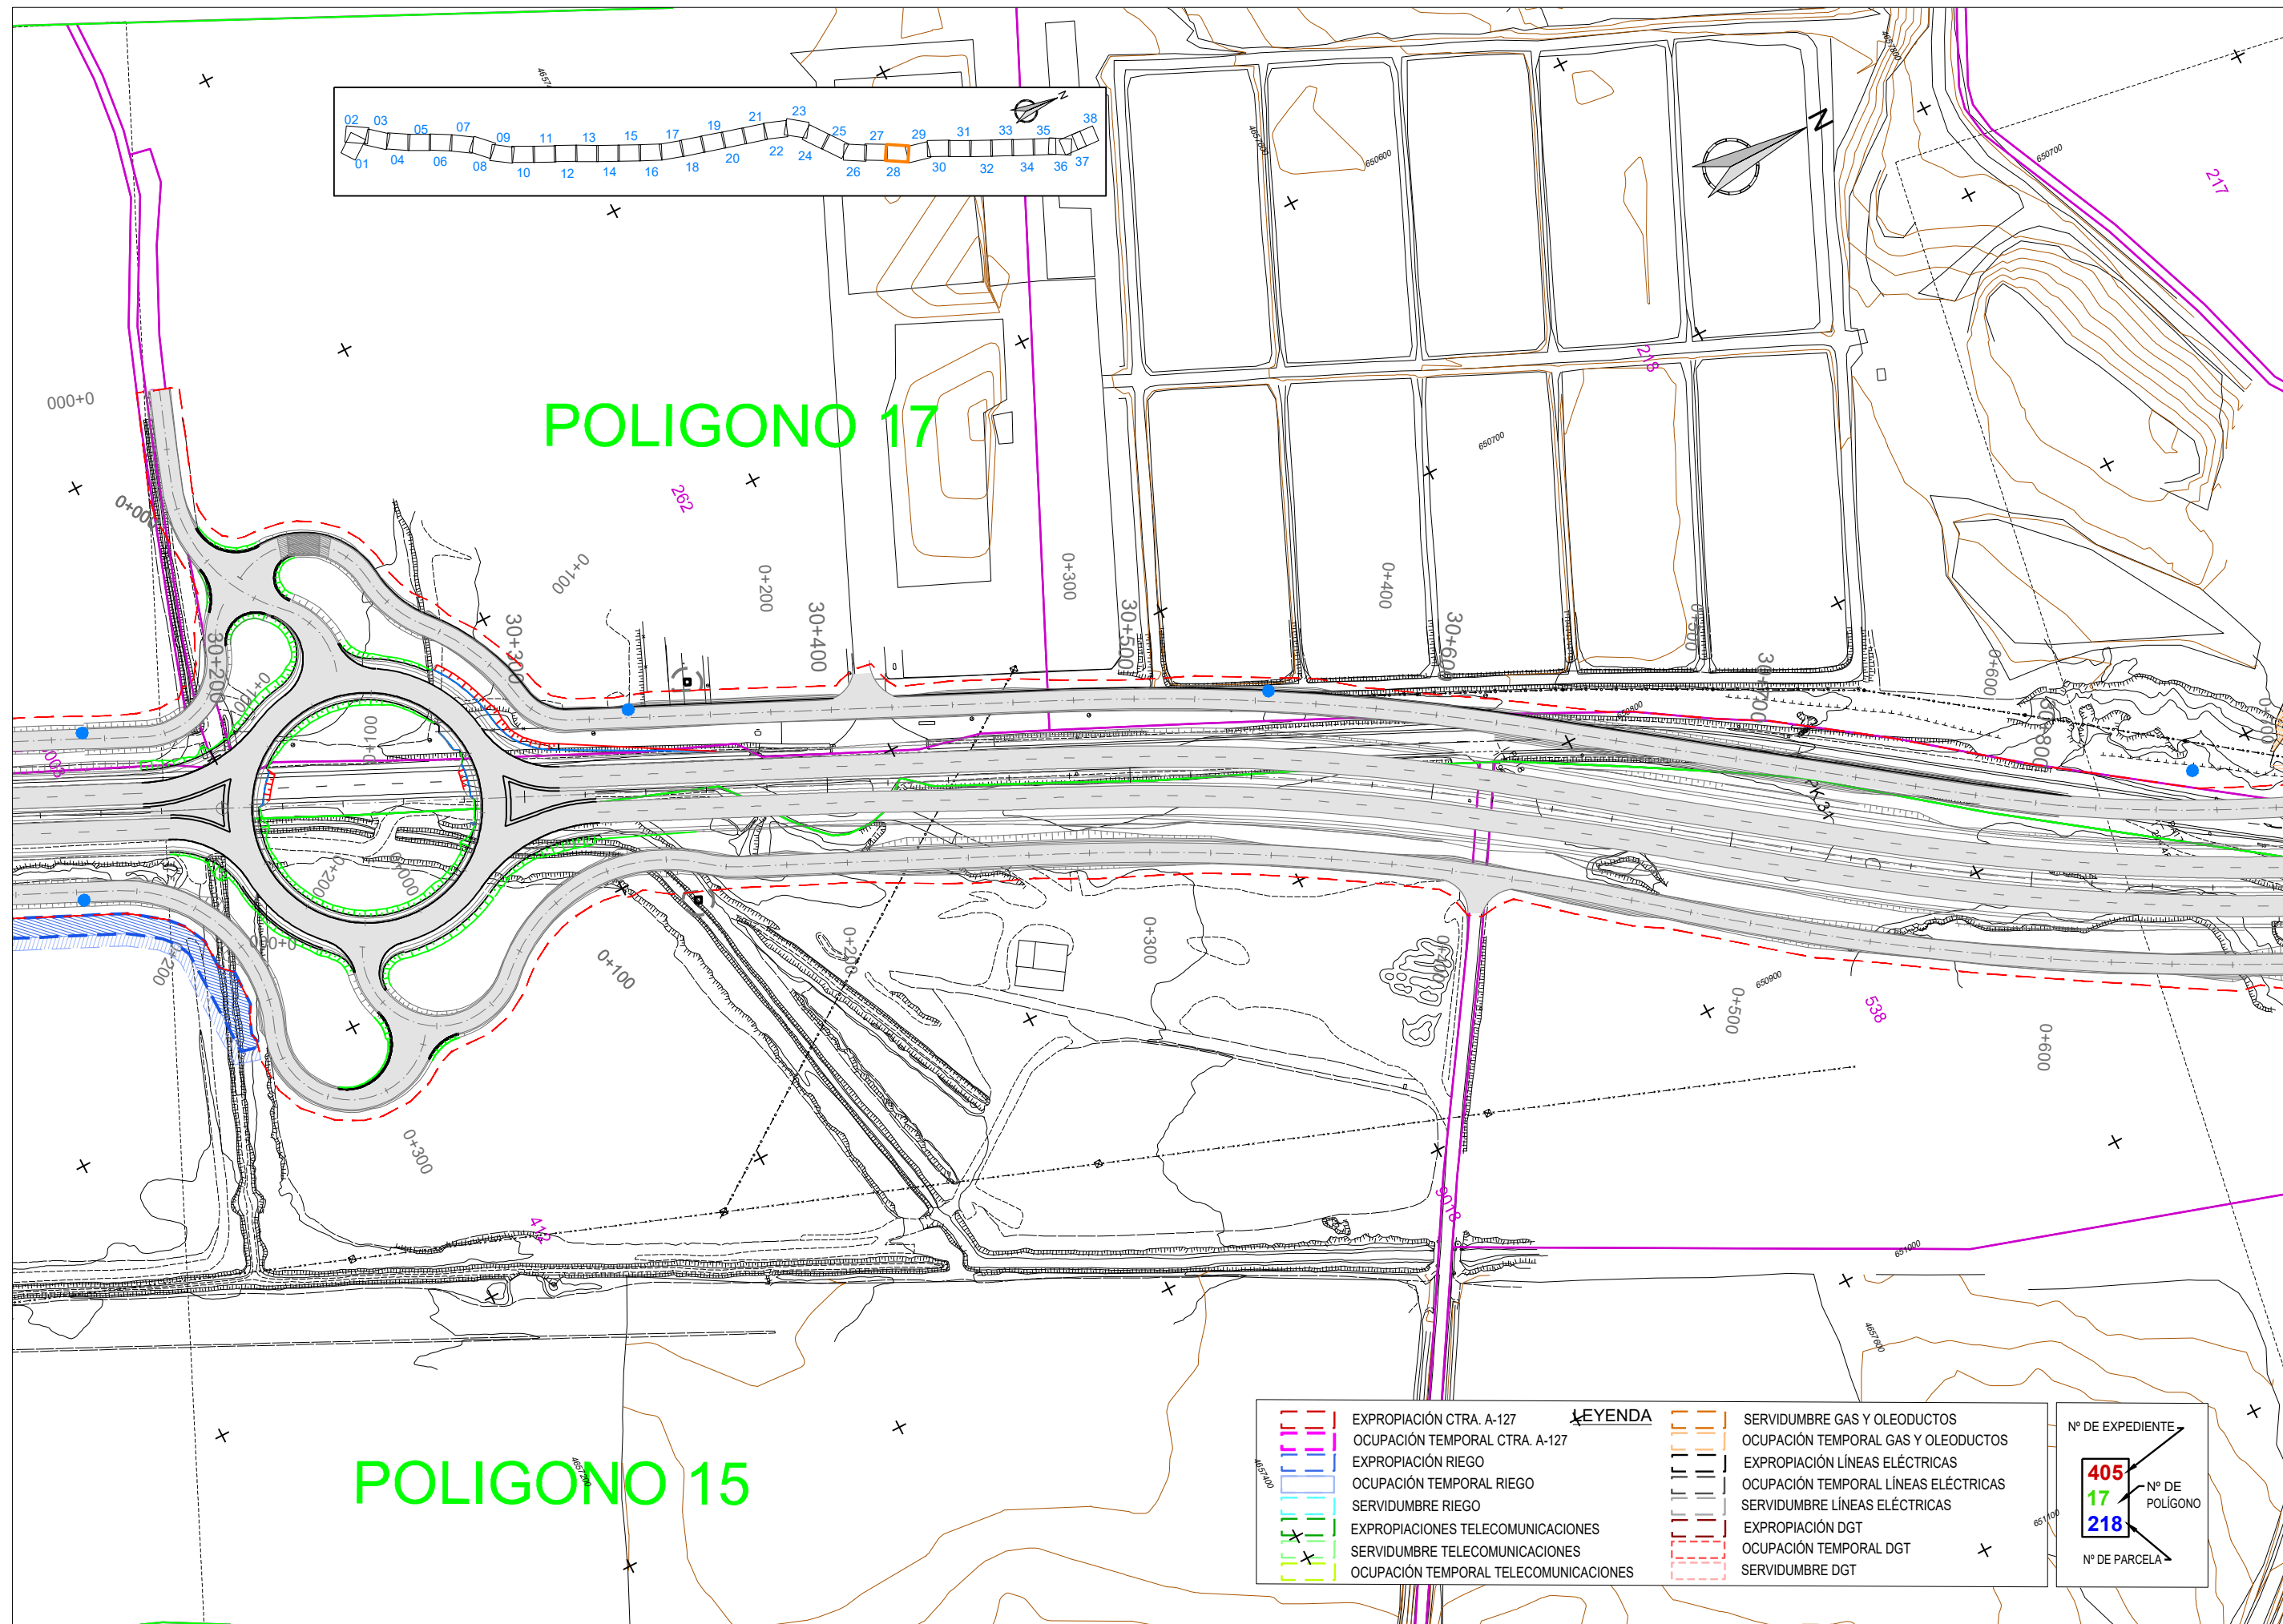


**LEYENDA**

|                                       |                                      |
|---------------------------------------|--------------------------------------|
| EXPROPiación CTRA. A-127              | SERVIDUMBRE GAS Y OLEODUCTOS         |
| OCUPACIÓN TEMPORAL CTRA. A-127        | OCUPACIÓN TEMPORAL GAS Y OLEODUCTOS  |
| EXPROPiación RIEGO                    | EXPROPiación LÍNEAS ELÉCTRICAS       |
| OCUPACIÓN TEMPORAL RIEGO              | OCUPACIÓN TEMPORAL LÍNEAS ELÉCTRICAS |
| SERVIDUMBRE RIEGO                     | SERVIDUMBRE LÍNEAS ELÉCTRICAS        |
| EXPROPIACIONES TELECOMUNICACIONES     | EXPROPiación DGT                     |
| SERVIDUMBRE TELECOMUNICACIONES        | OCUPACIÓN TEMPORAL DGT               |
| OCUPACIÓN TEMPORAL TELECOMUNICACIONES | SERVIDUMBRE DGT                      |

Nº DE EXPEDIENTE  
**405**  
Nº DE POLIGONO  
**17**  
Nº DE PARCELA  
**218**



2.15.2\_PLANTA\_GENERAL\_EXPROPIACION\_ORTOFOTOS\_25\_6

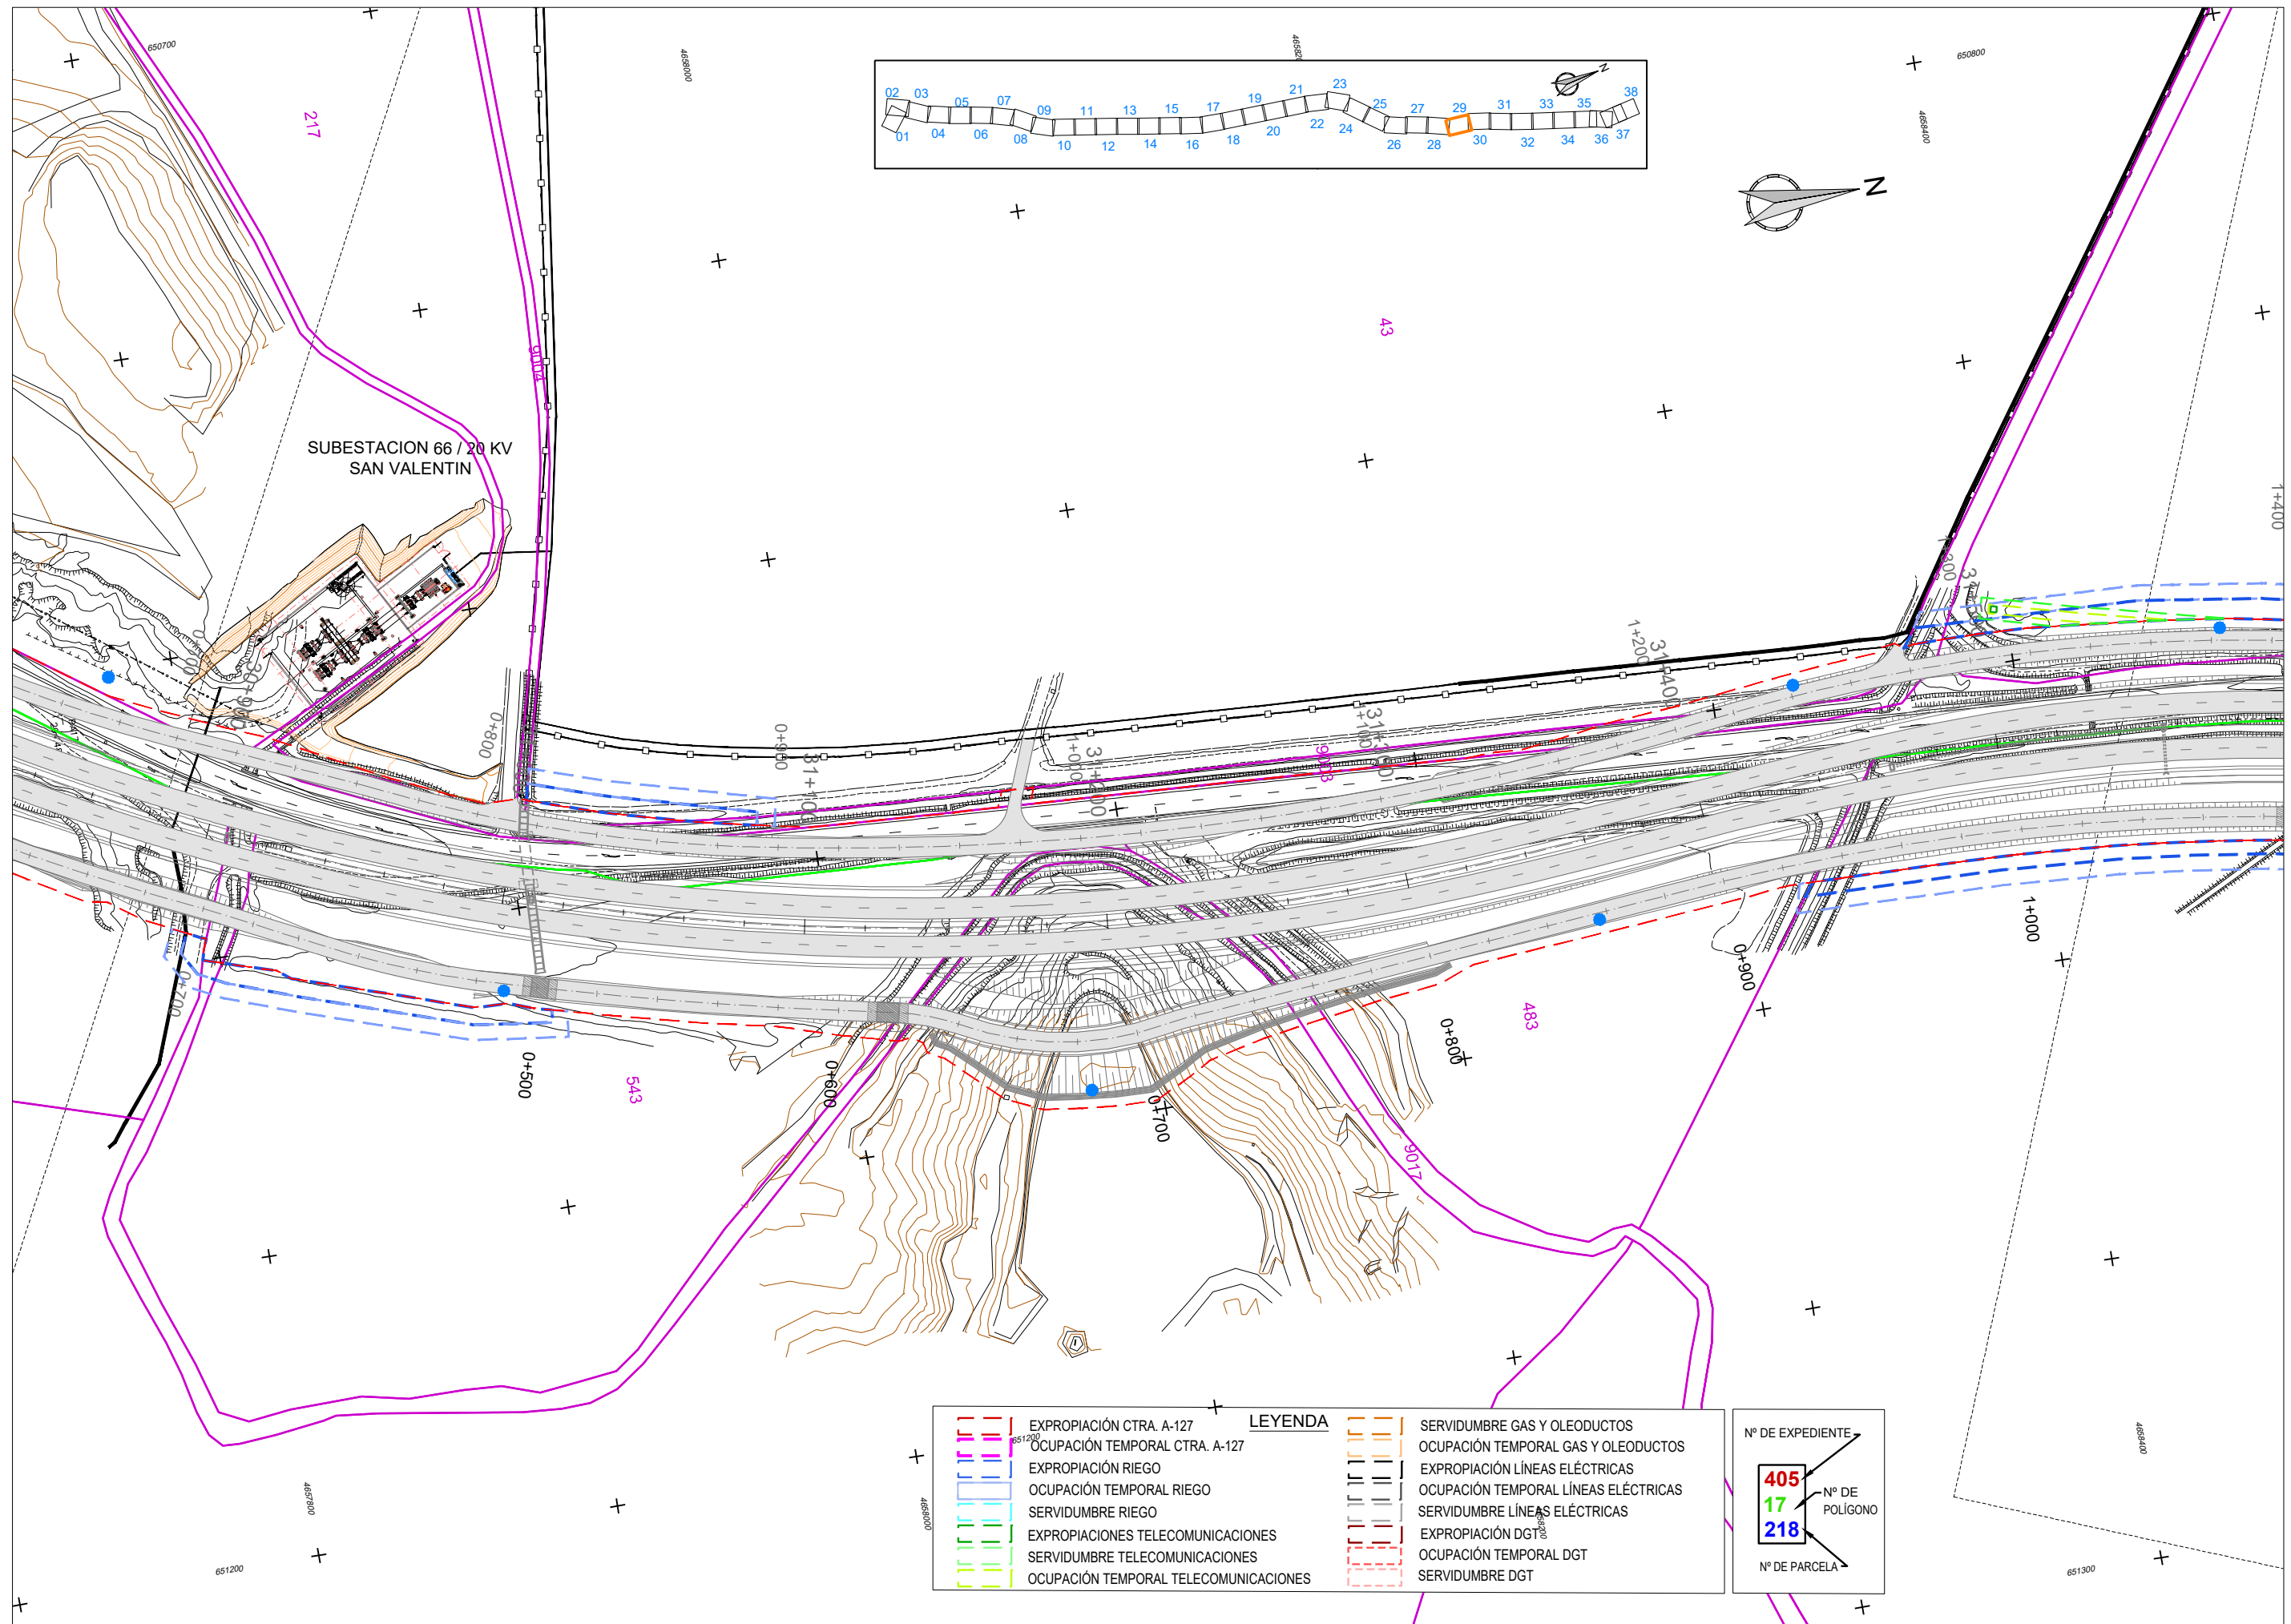

**LEYENDA**

|                     |                                       |                      |                                      |
|---------------------|---------------------------------------|----------------------|--------------------------------------|
| [Red dashed line]   | EXPROPIACIÓN CTRA. A-127              | [Orange dashed line] | SERVIDUMBRE GAS Y OLEODUCTOS         |
| [Blue dashed line]  | OCUPACIÓN TEMPORAL CTRA. A-127        | [Orange dashed line] | OCUPACIÓN TEMPORAL GAS Y OLEODUCTOS  |
| [Green dashed line] | EXPROPIACIÓN RIEGO                    | [Blue dashed line]   | EXPROPIACIÓN LÍNEAS ELÉCTRICAS       |
| [Blue dashed line]  | OCUPACIÓN TEMPORAL RIEGO              | [Blue dashed line]   | OCUPACIÓN TEMPORAL LÍNEAS ELÉCTRICAS |
| [Green dashed line] | SERVIDUMBRE RIEGO                     | [Red dashed line]    | SERVIDUMBRE LÍNEAS ELÉCTRICAS        |
| [Green dashed line] | EXPROPIACIONES TELECOMUNICACIONES     | [Red dashed line]    | EXPROPIACIÓN DGT                     |
| [Green dashed line] | SERVIDUMBRE TELECOMUNICACIONES        | [Red dashed line]    | OCUPACIÓN TEMPORAL DGT               |
| [Green dashed line] | OCUPACIÓN TEMPORAL TELECOMUNICACIONES | [Red dashed line]    | SERVIDUMBRE DGT                      |

Nº DE EXPEDIENTE:  
**405**

Nº DE POLÍGONO:  
**17**

Nº DE PARCELA:  
**218**



DEPARTAMENTO DE FOMENTO, VIVIENDA, LOGÍSTICA Y COHESIÓN TERRITORIAL  
DIRECCIÓN GENERAL DE CARRETERAS E INFRAESTRUCTURAS



POR EL CONSULTOR:  
*[Signature]*  
D. Enrique Rodríguez Álvarez D. Raúl de Sandoval de Sandoval



ESCALAS:  
1 : 1.000  
ORIGINALES UNE A1


DESIGNACIÓN DE LA OBRA:  
PROYECTO DE CONSTRUCCIÓN DE DUPLICACIÓN DE CALZADA  
DE LA CARRETERA A-127,  
ENTRE EL P.K. 0+000 Y EL P.K. 38+000.  
TRAMO: GALLUR - EJEA DE LOS CABALLEROS. TRAMO II.  
UNIDAD DE EJECUCIÓN DE ACONDICIONAMIENTO INTEGRAL

CLAVE:  
PC-PEXT-ITI.11

Nº DE PLANO:  
2.15.2

DESIGNACIÓN:  
PLANTA GENERAL  
DE EXPROPIACIONES SOBRE ORTOFOTOS

FECHA:  
NOVIEMBRE 2024  
PÁGINA:  
29 DE 38

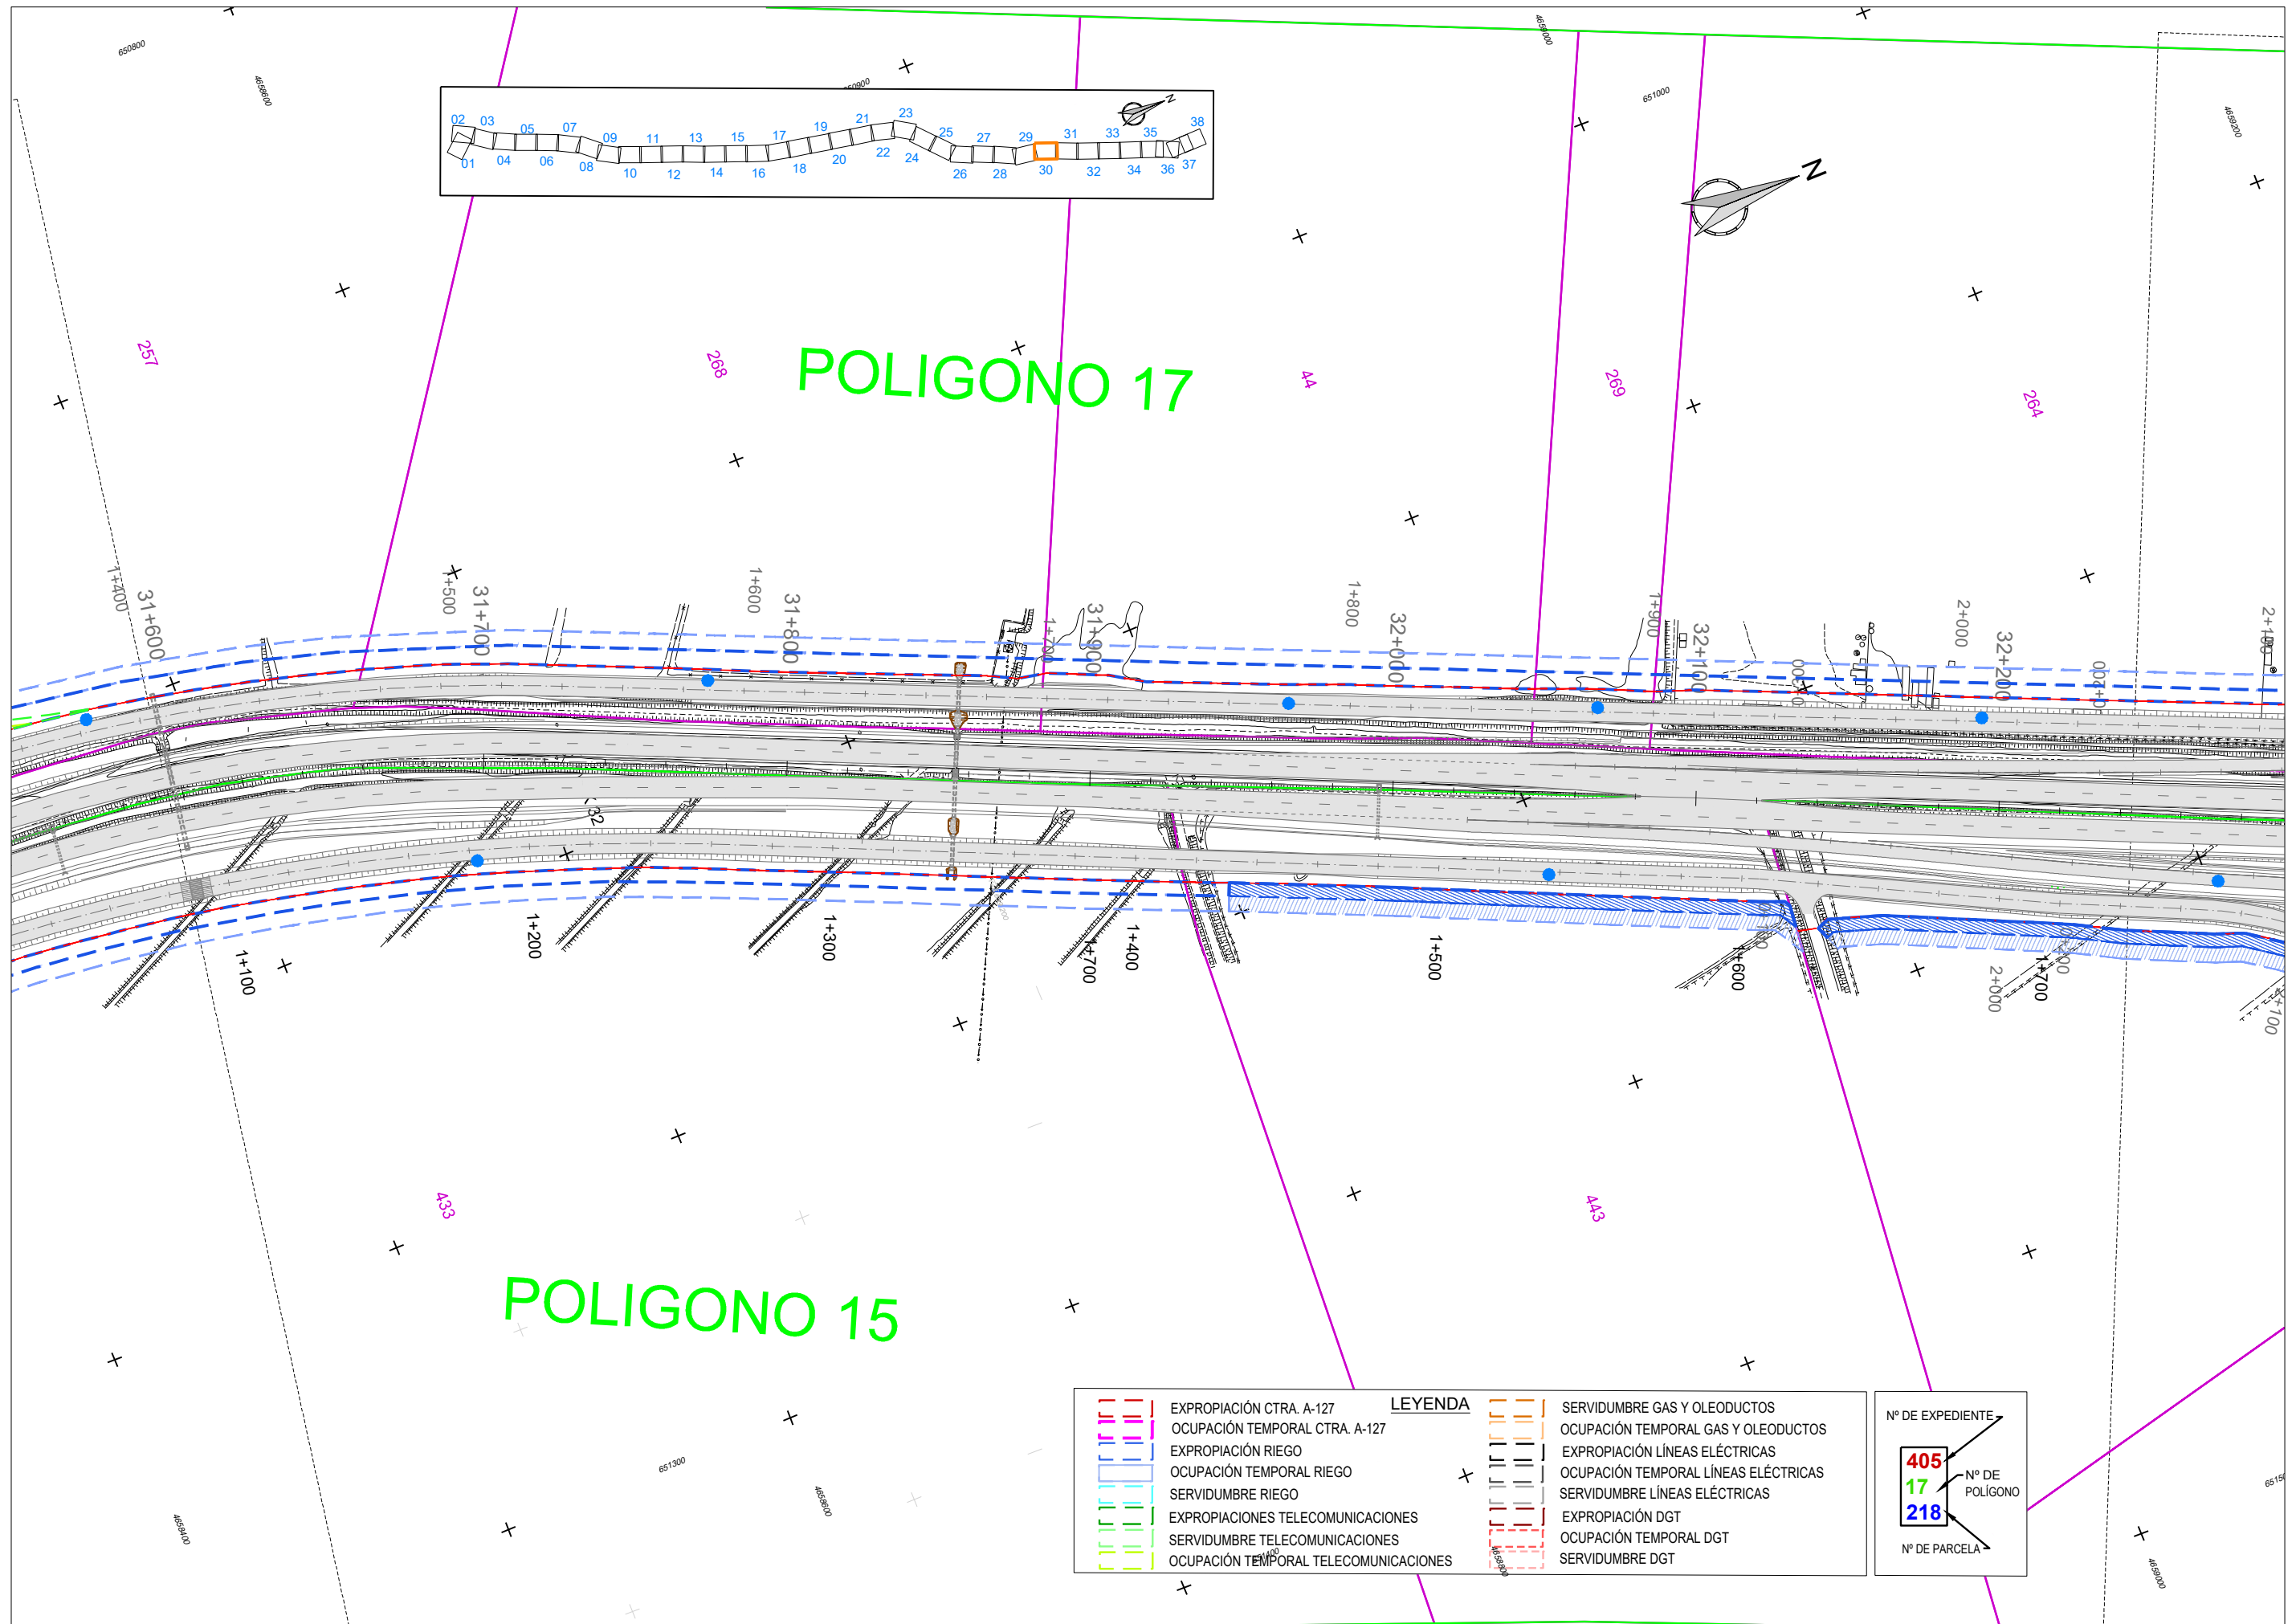


| LEYENDA                               |                                      |
|---------------------------------------|--------------------------------------|
| EXPROPIACIÓN CTRA. A-127              | SERVIDUMBRE GAS Y OLEODUCTOS         |
| OCUPACIÓN TEMPORAL CTRA. A-127        | OCUPACIÓN TEMPORAL GAS Y OLEODUCTOS  |
| EXPROPIACIÓN RIEGO                    | EXPROPIACIÓN LÍNEAS ELÉCTRICAS       |
| OCUPACIÓN TEMPORAL RIEGO              | OCUPACIÓN TEMPORAL LÍNEAS ELÉCTRICAS |
| SERVIDUMBRE RIEGO                     | SERVIDUMBRE LÍNEAS ELÉCTRICAS        |
| EXPROPIACIONES TELECOMUNICACIONES     | EXPROPIACIÓN DGT                     |
| SERVIDUMBRE TELECOMUNICACIONES        | OCUPACIÓN TEMPORAL DGT               |
| OCUPACIÓN TEMPORAL TELECOMUNICACIONES | SERVIDUMBRE DGT                      |

Nº DE EXPEDIENTE  
**405**



Nº DE POLÍGONO  
**17**

Nº DE PARCELA  
**218**



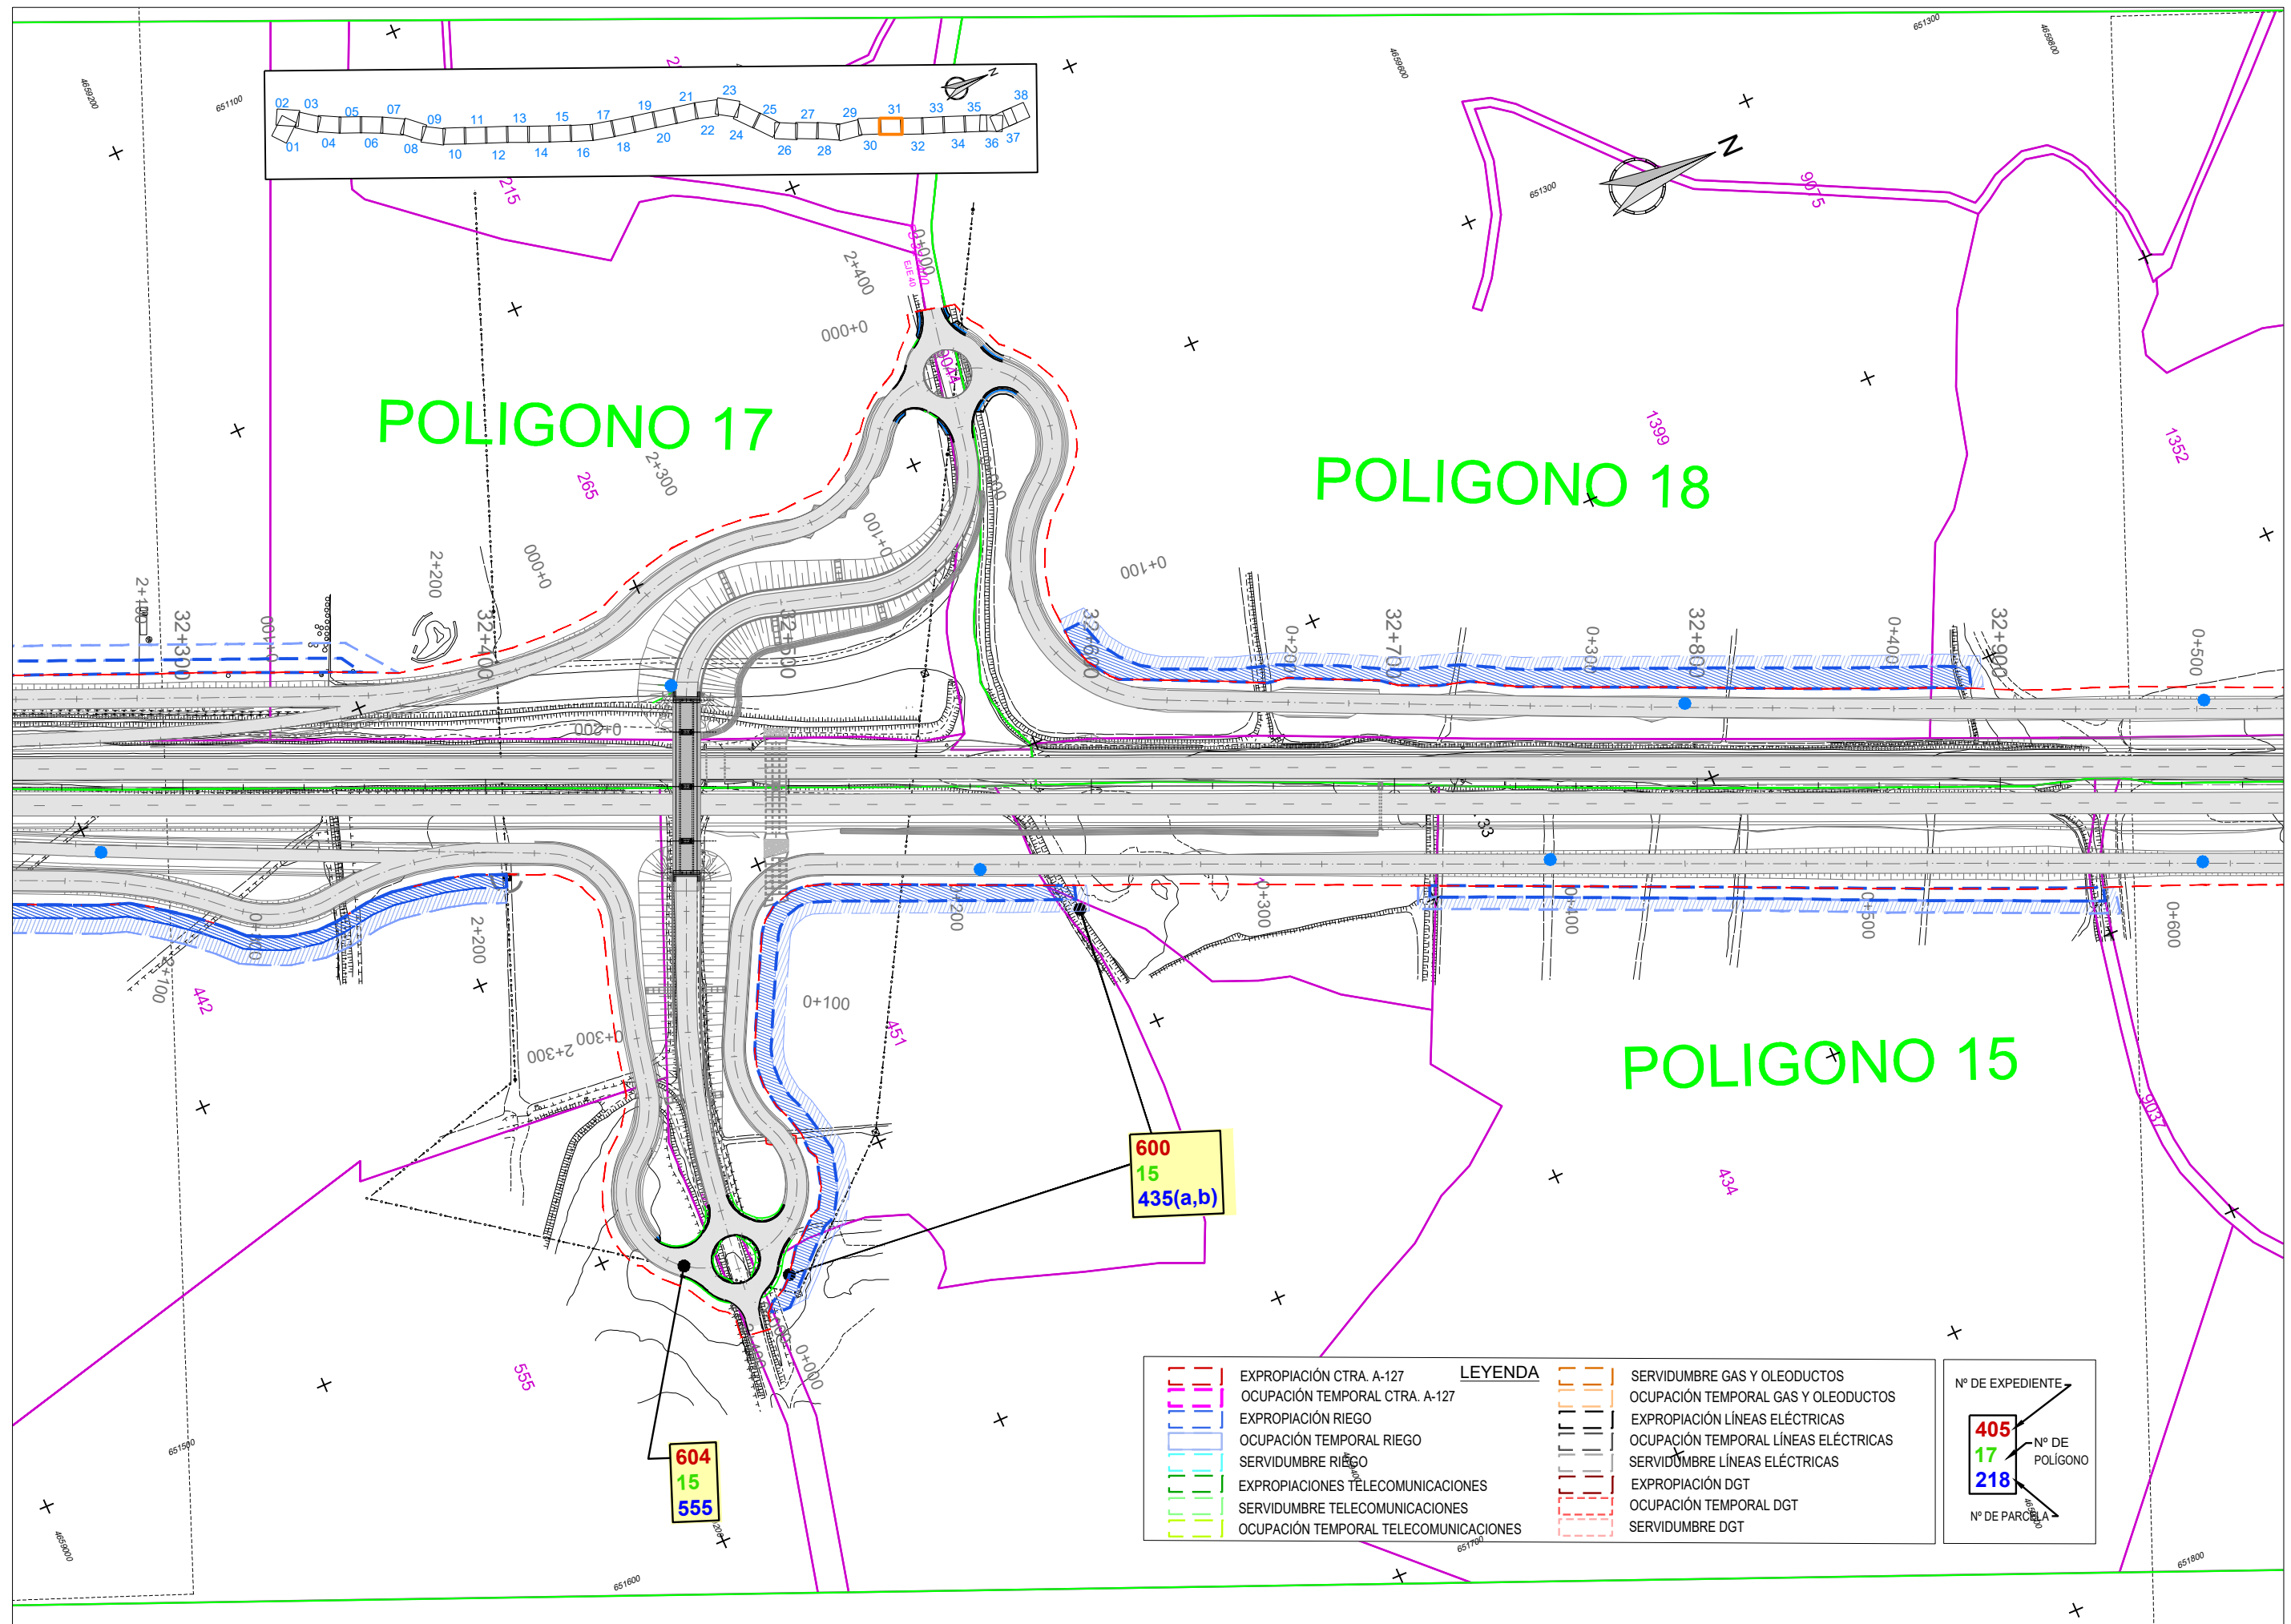




2.15.2 PLANTA GENERAL EXPROPIACION ORTOFOTOS\_25\_6

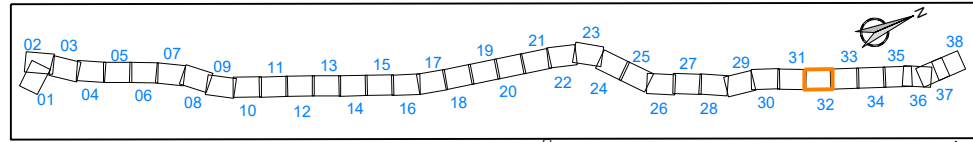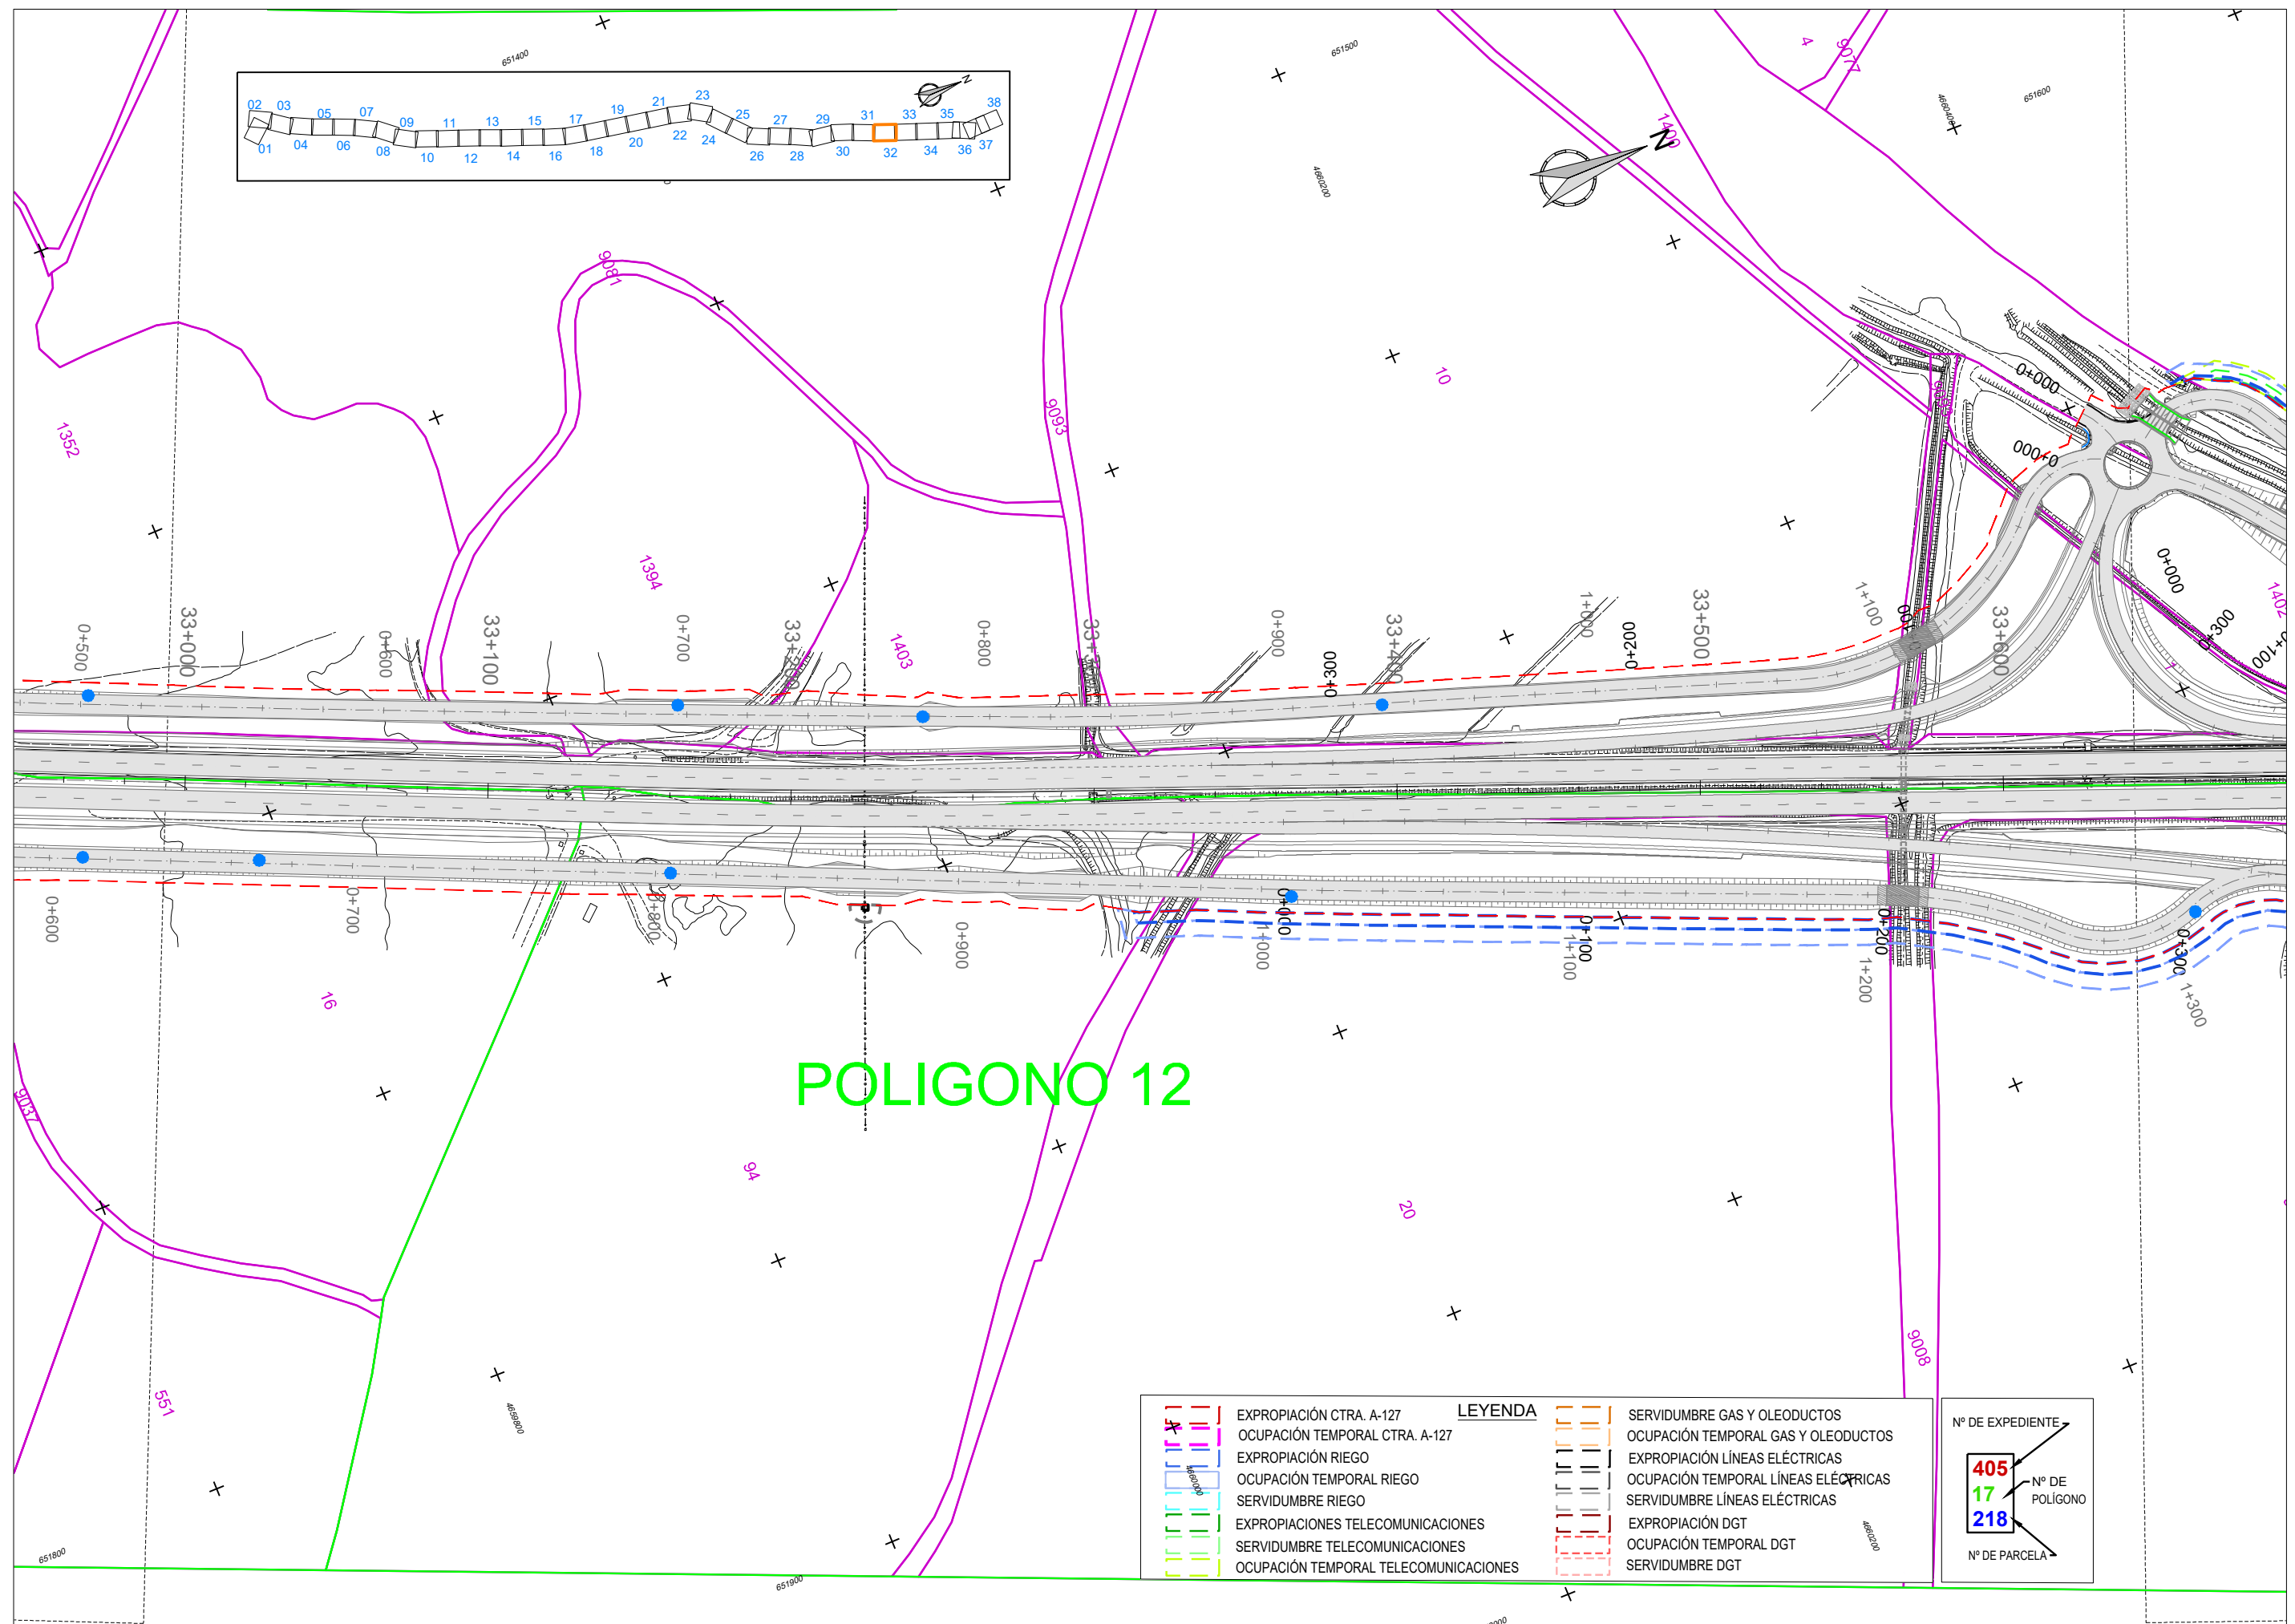

| LEYENDA |                                       |
|---------|---------------------------------------|
|         | EXPROPIACIÓN CTRA. A-127              |
|         | Ocupación Temporal CTRA. A-127        |
|         | EXPROPIACIÓN RIEGO                    |
|         | Ocupación Temporal RIEGO              |
|         | SERVIDUMBRE RIEGO                     |
|         | EXPROPIACIONES TELECOMUNICACIONES     |
|         | SERVIDUMBRE TELECOMUNICACIONES        |
|         | Ocupación Temporal TELECOMUNICACIONES |
|         | SERVIDUMBRE GAS Y OLEODUCTOS          |
|         | Ocupación Temporal GAS Y OLEODUCTOS   |
|         | EXPROPIACIÓN LÍNEAS ELÉCTRICAS        |
|         | Ocupación Temporal LÍNEAS ELÉCTRICAS  |
|         | SERVIDUMBRE LÍNEAS ELÉCTRICAS         |
|         | EXPROPIACIÓN DGT                      |
|         | Ocupación Temporal DGT                |
|         | SERVIDUMBRE DGT                       |

|                  |     |
|------------------|-----|
| Nº DE EXPEDIENTE | 405 |
| Nº DE POLIGONO   | 17  |
| Nº DE PARCELA    | 218 |



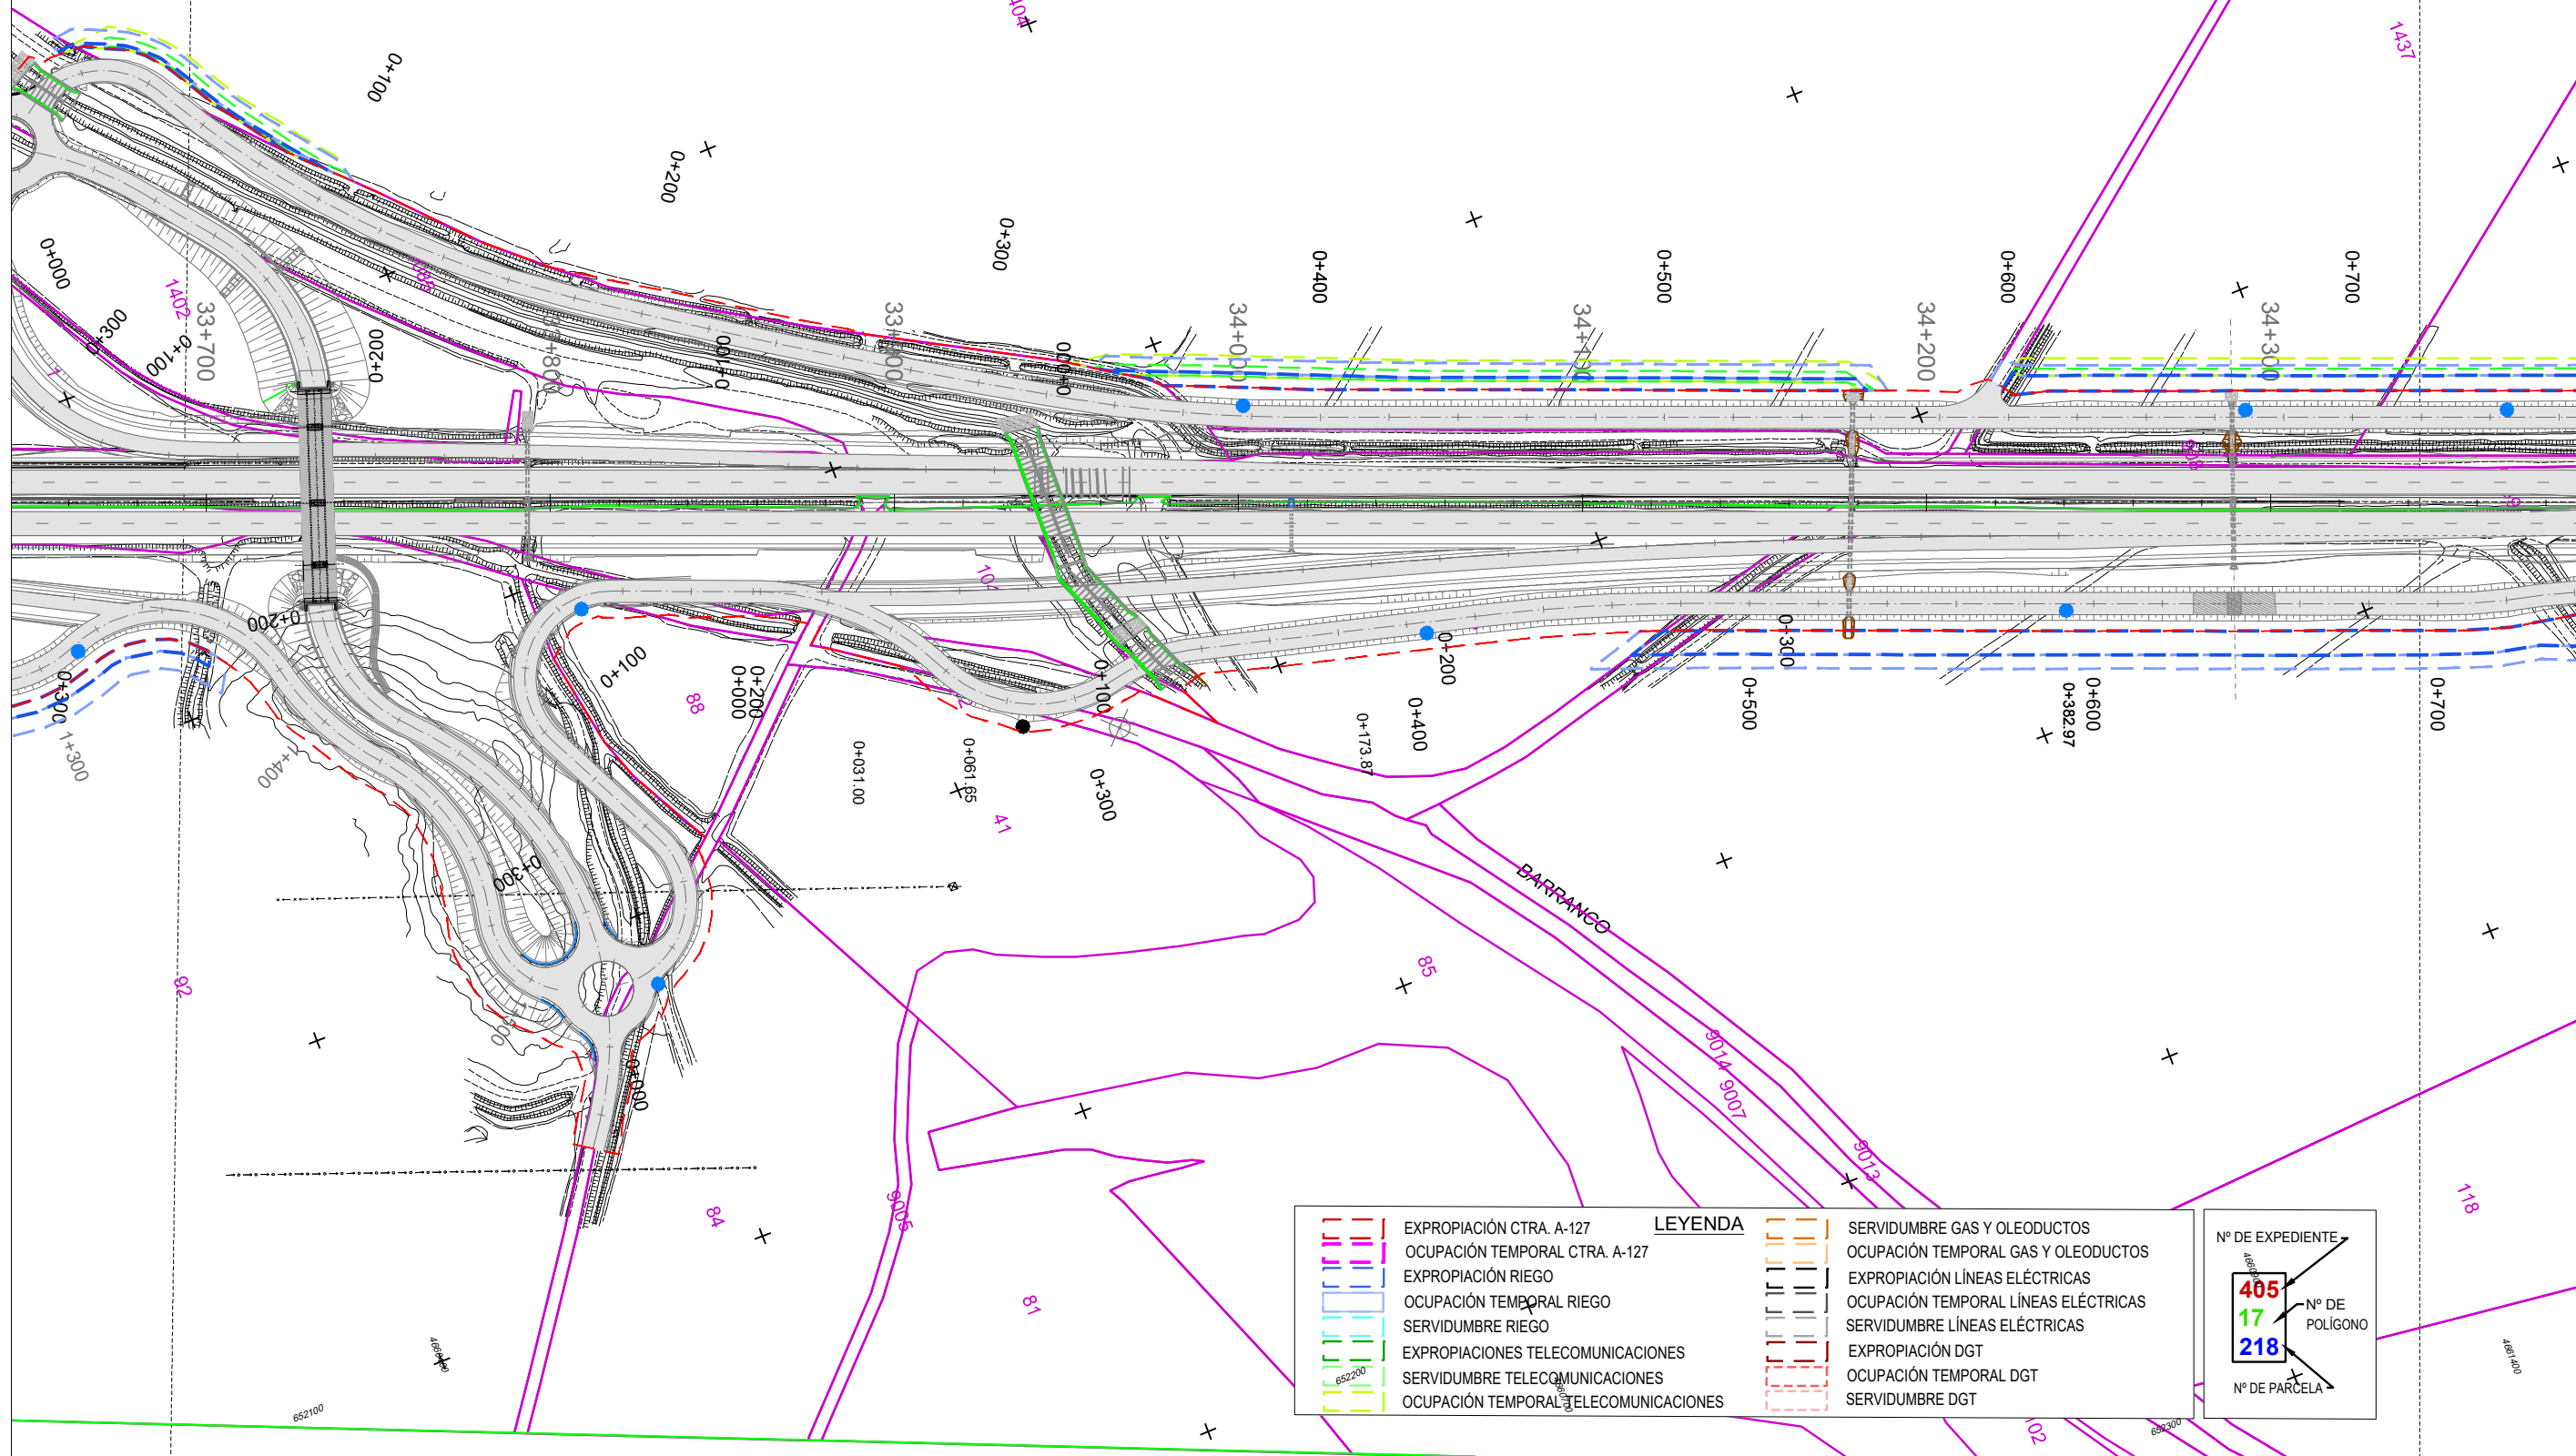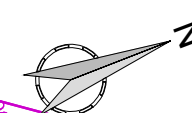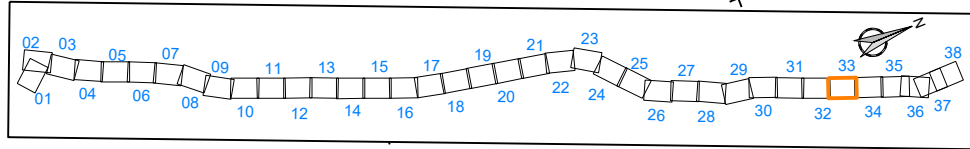


| LEYENDA |                                       |  |                                      |
|---------|---------------------------------------|--|--------------------------------------|
|         | EXPROPIACIÓN CTRA. A-127              |  | SERVIDUMBRE GAS Y OLEODUCTOS         |
|         | OCUPACIÓN TEMPORAL CTRA. A-127        |  | OCUPACIÓN TEMPORAL GAS Y OLEODUCTOS  |
|         | EXPROPIACIÓN RIEGO                    |  | EXPROPIACIÓN LÍNEAS ELÉCTRICAS       |
|         | OCUPACIÓN TEMPORAL RIEGO              |  | OCUPACIÓN TEMPORAL LÍNEAS ELÉCTRICAS |
|         | SERVIDUMBRE RIEGO                     |  | SERVIDUMBRE LÍNEAS ELÉCTRICAS        |
|         | EXPROPIACIONES TELECOMUNICACIONES     |  | EXPROPIACIÓN DGT                     |
|         | SERVIDUMBRE TELECOMUNICACIONES        |  | OCUPACIÓN TEMPORAL DGT               |
|         | OCUPACIÓN TEMPORAL TELECOMUNICACIONES |  | SERVIDUMBRE DGT                      |


| Nº DE EXPEDIENTE |                |
|------------------|----------------|
| 405              | Nº DE POLIGONO |
| 17               | Nº DE PARCELA  |
| 218              |                |

2.15.2\_PLANTA\_GENERAL\_EXPROPIACION\_ORTOFOTOS\_25\_6






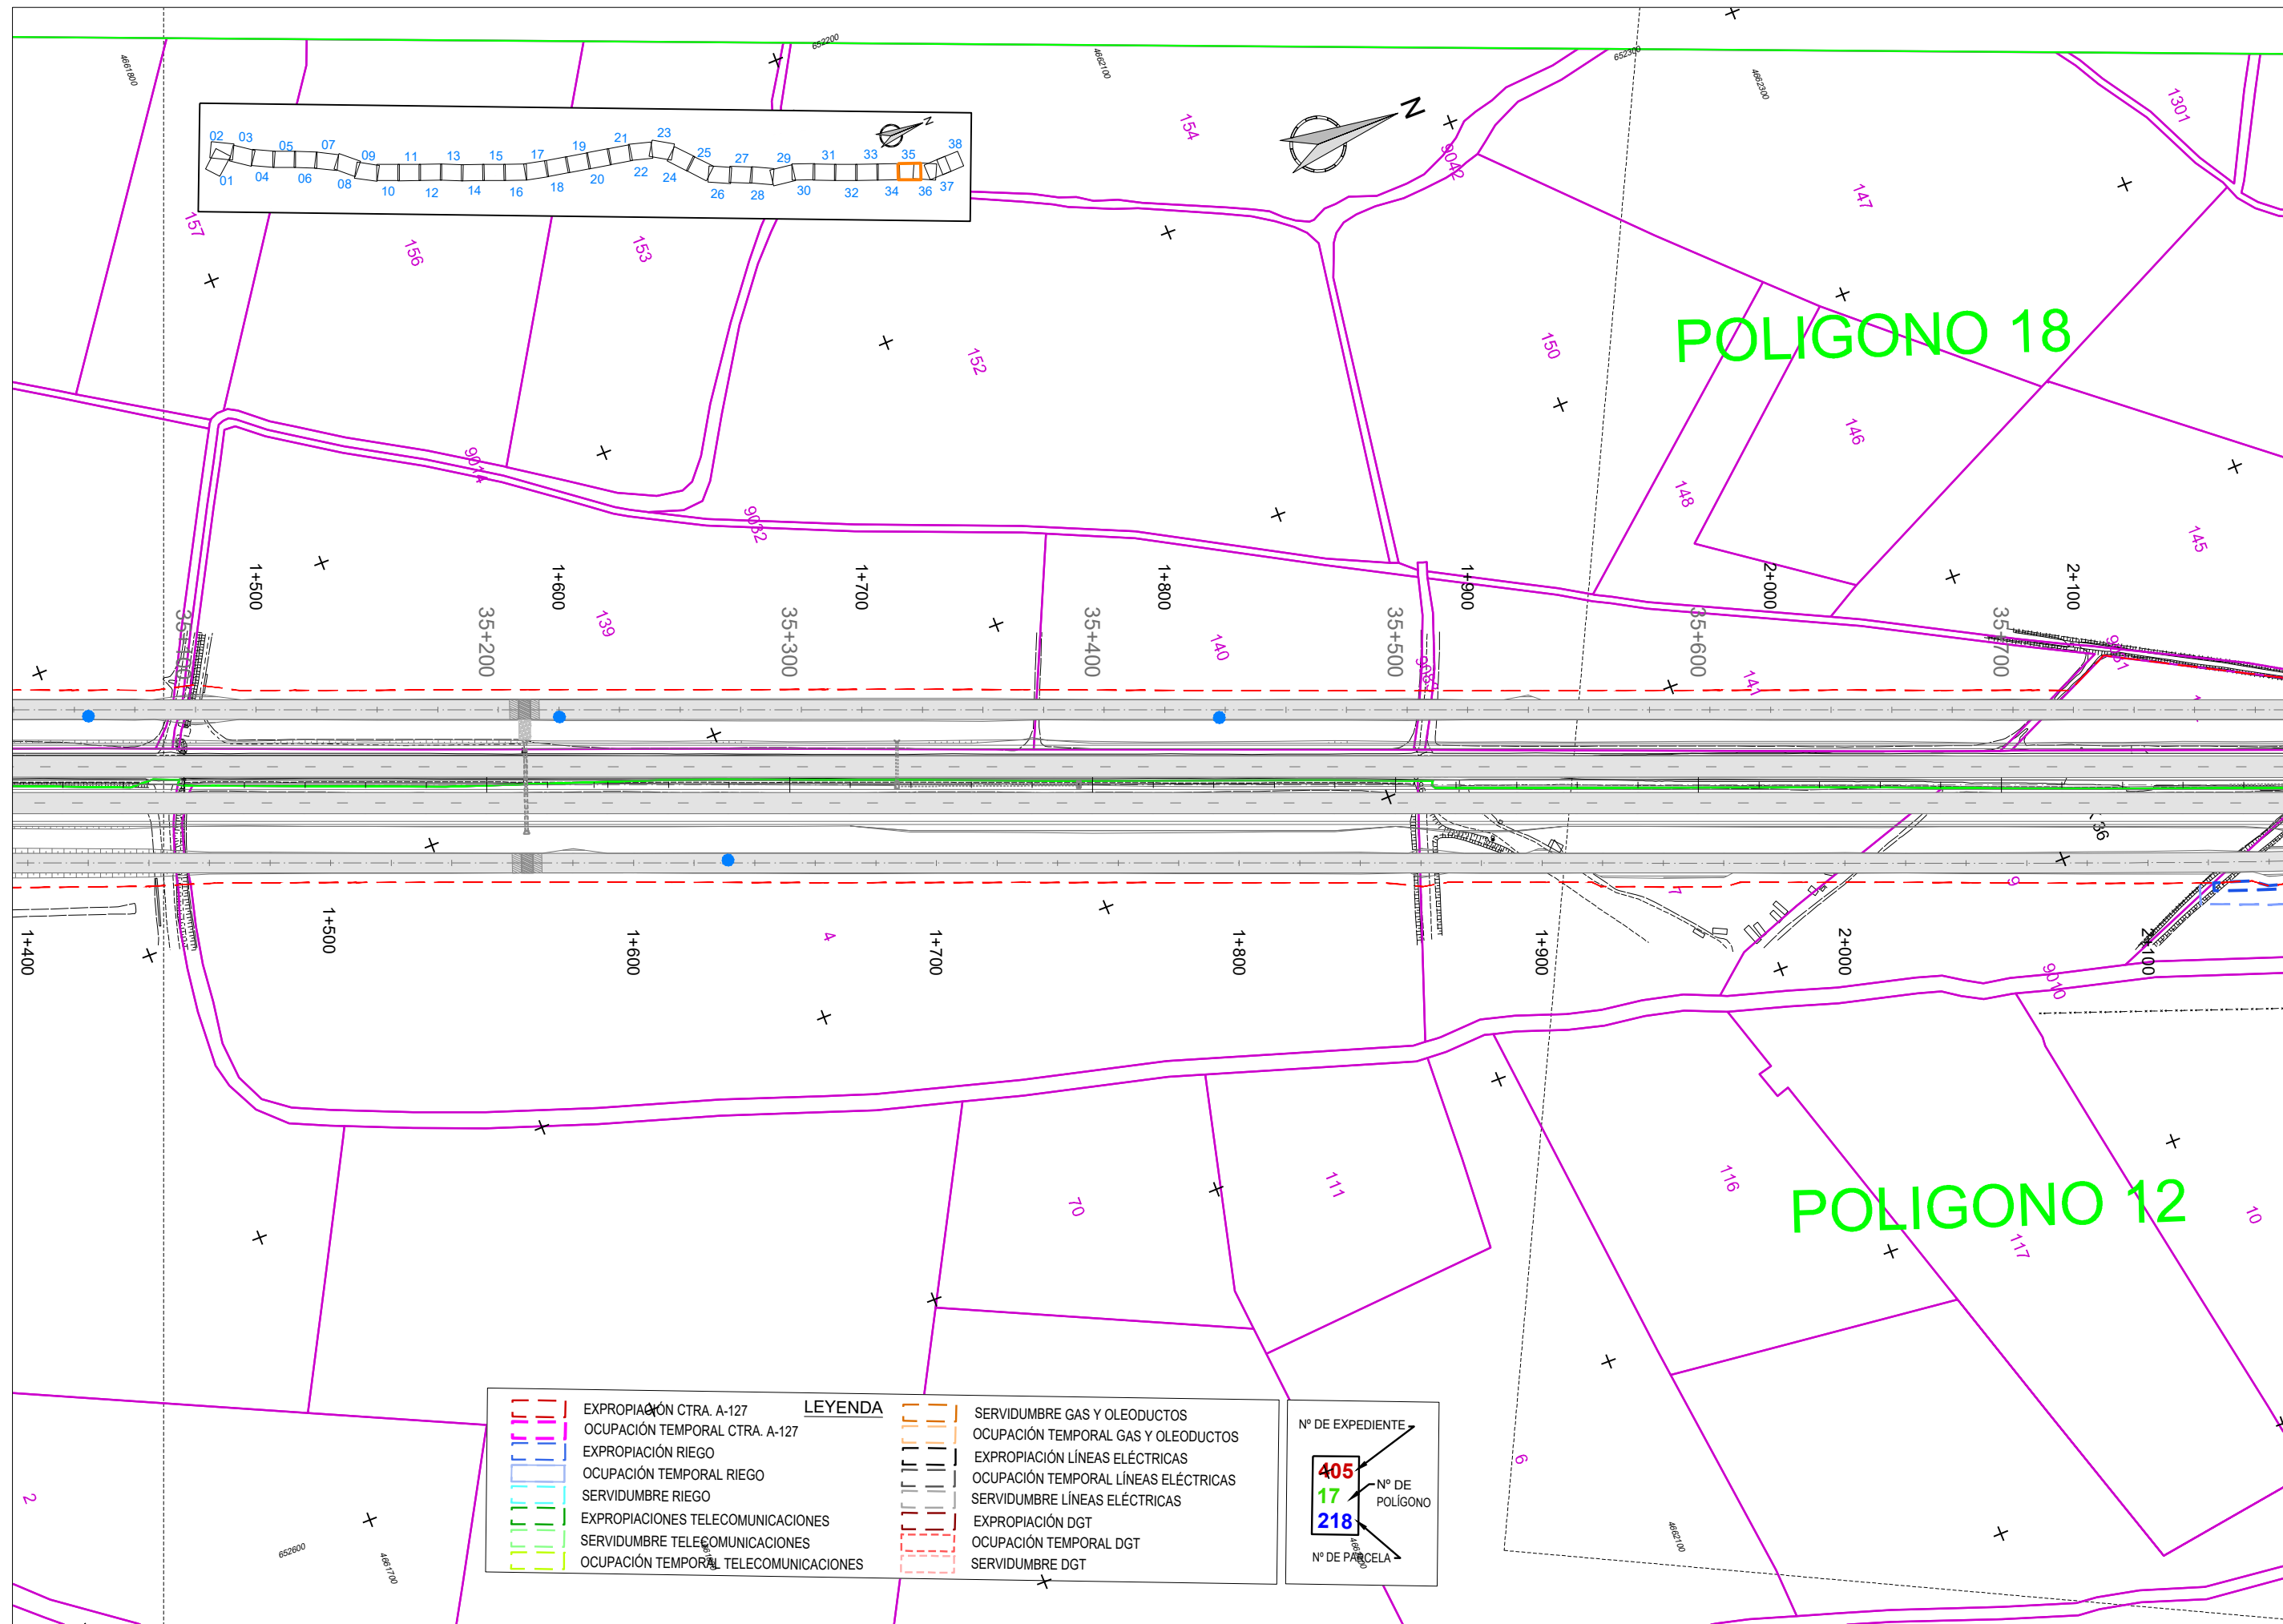

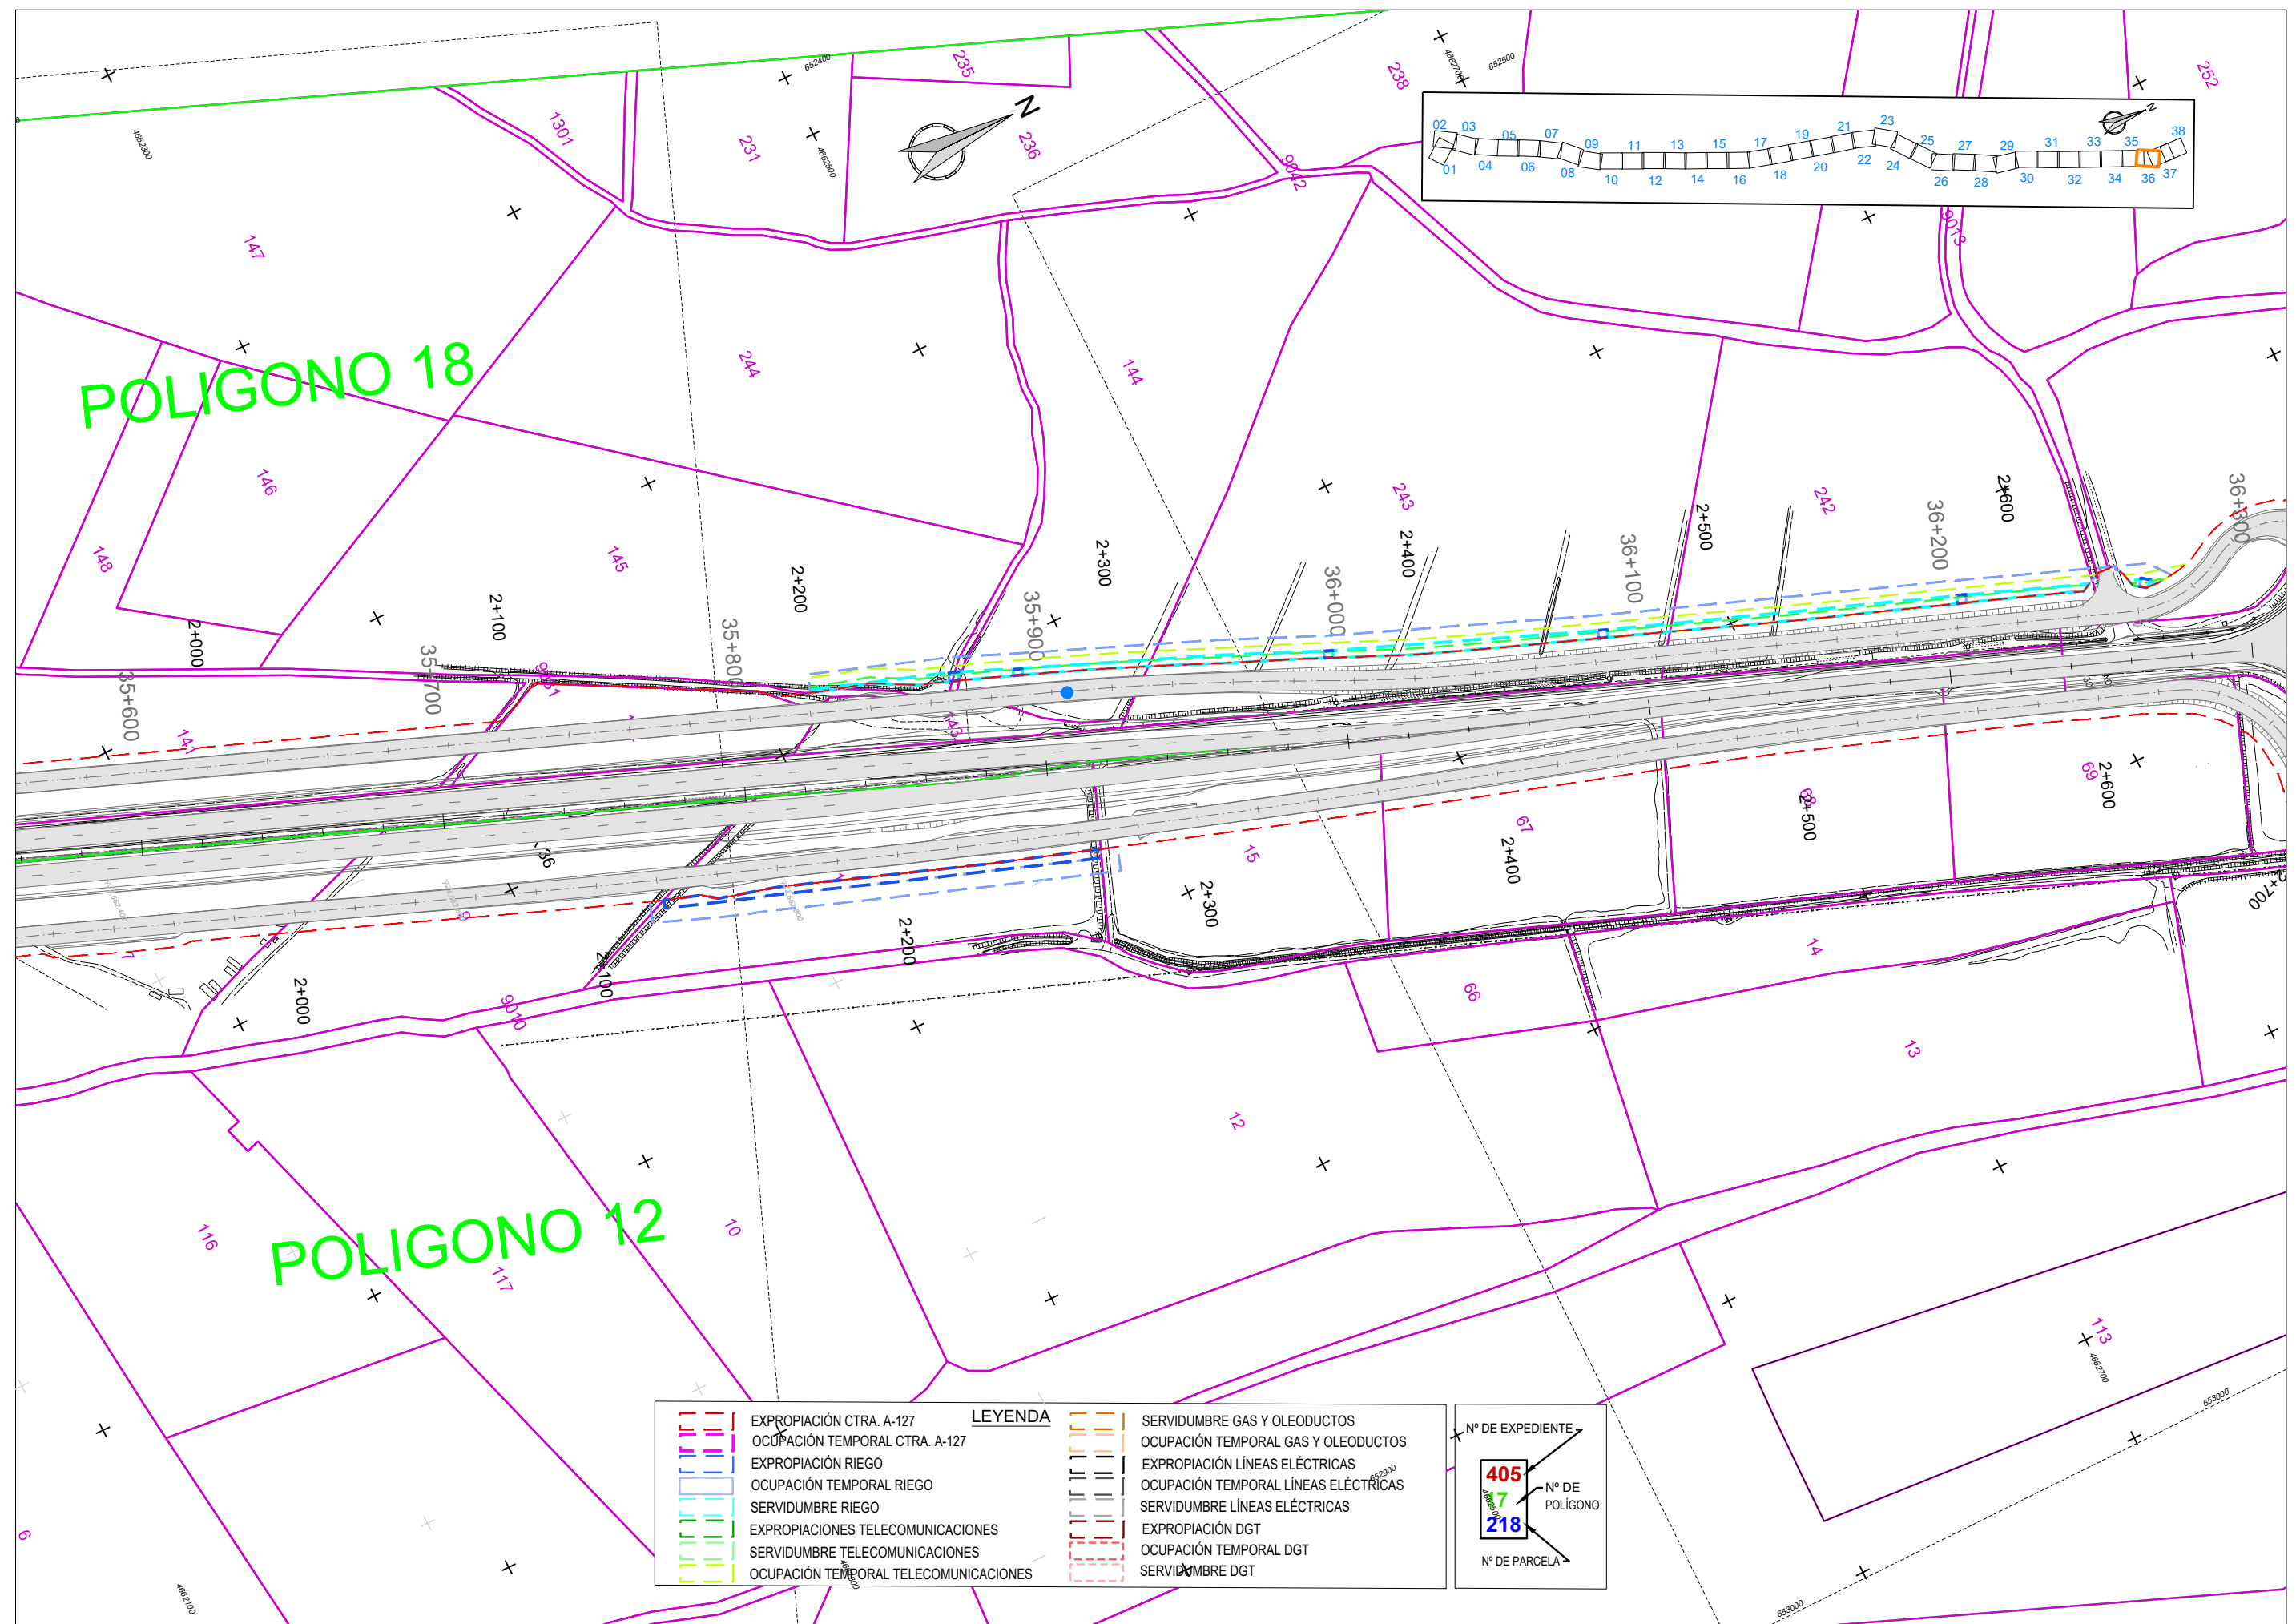



9\_52\_PLANTA\_GENERAL\_EXPROPICIACION\_ORTOFOTOS\_T15112

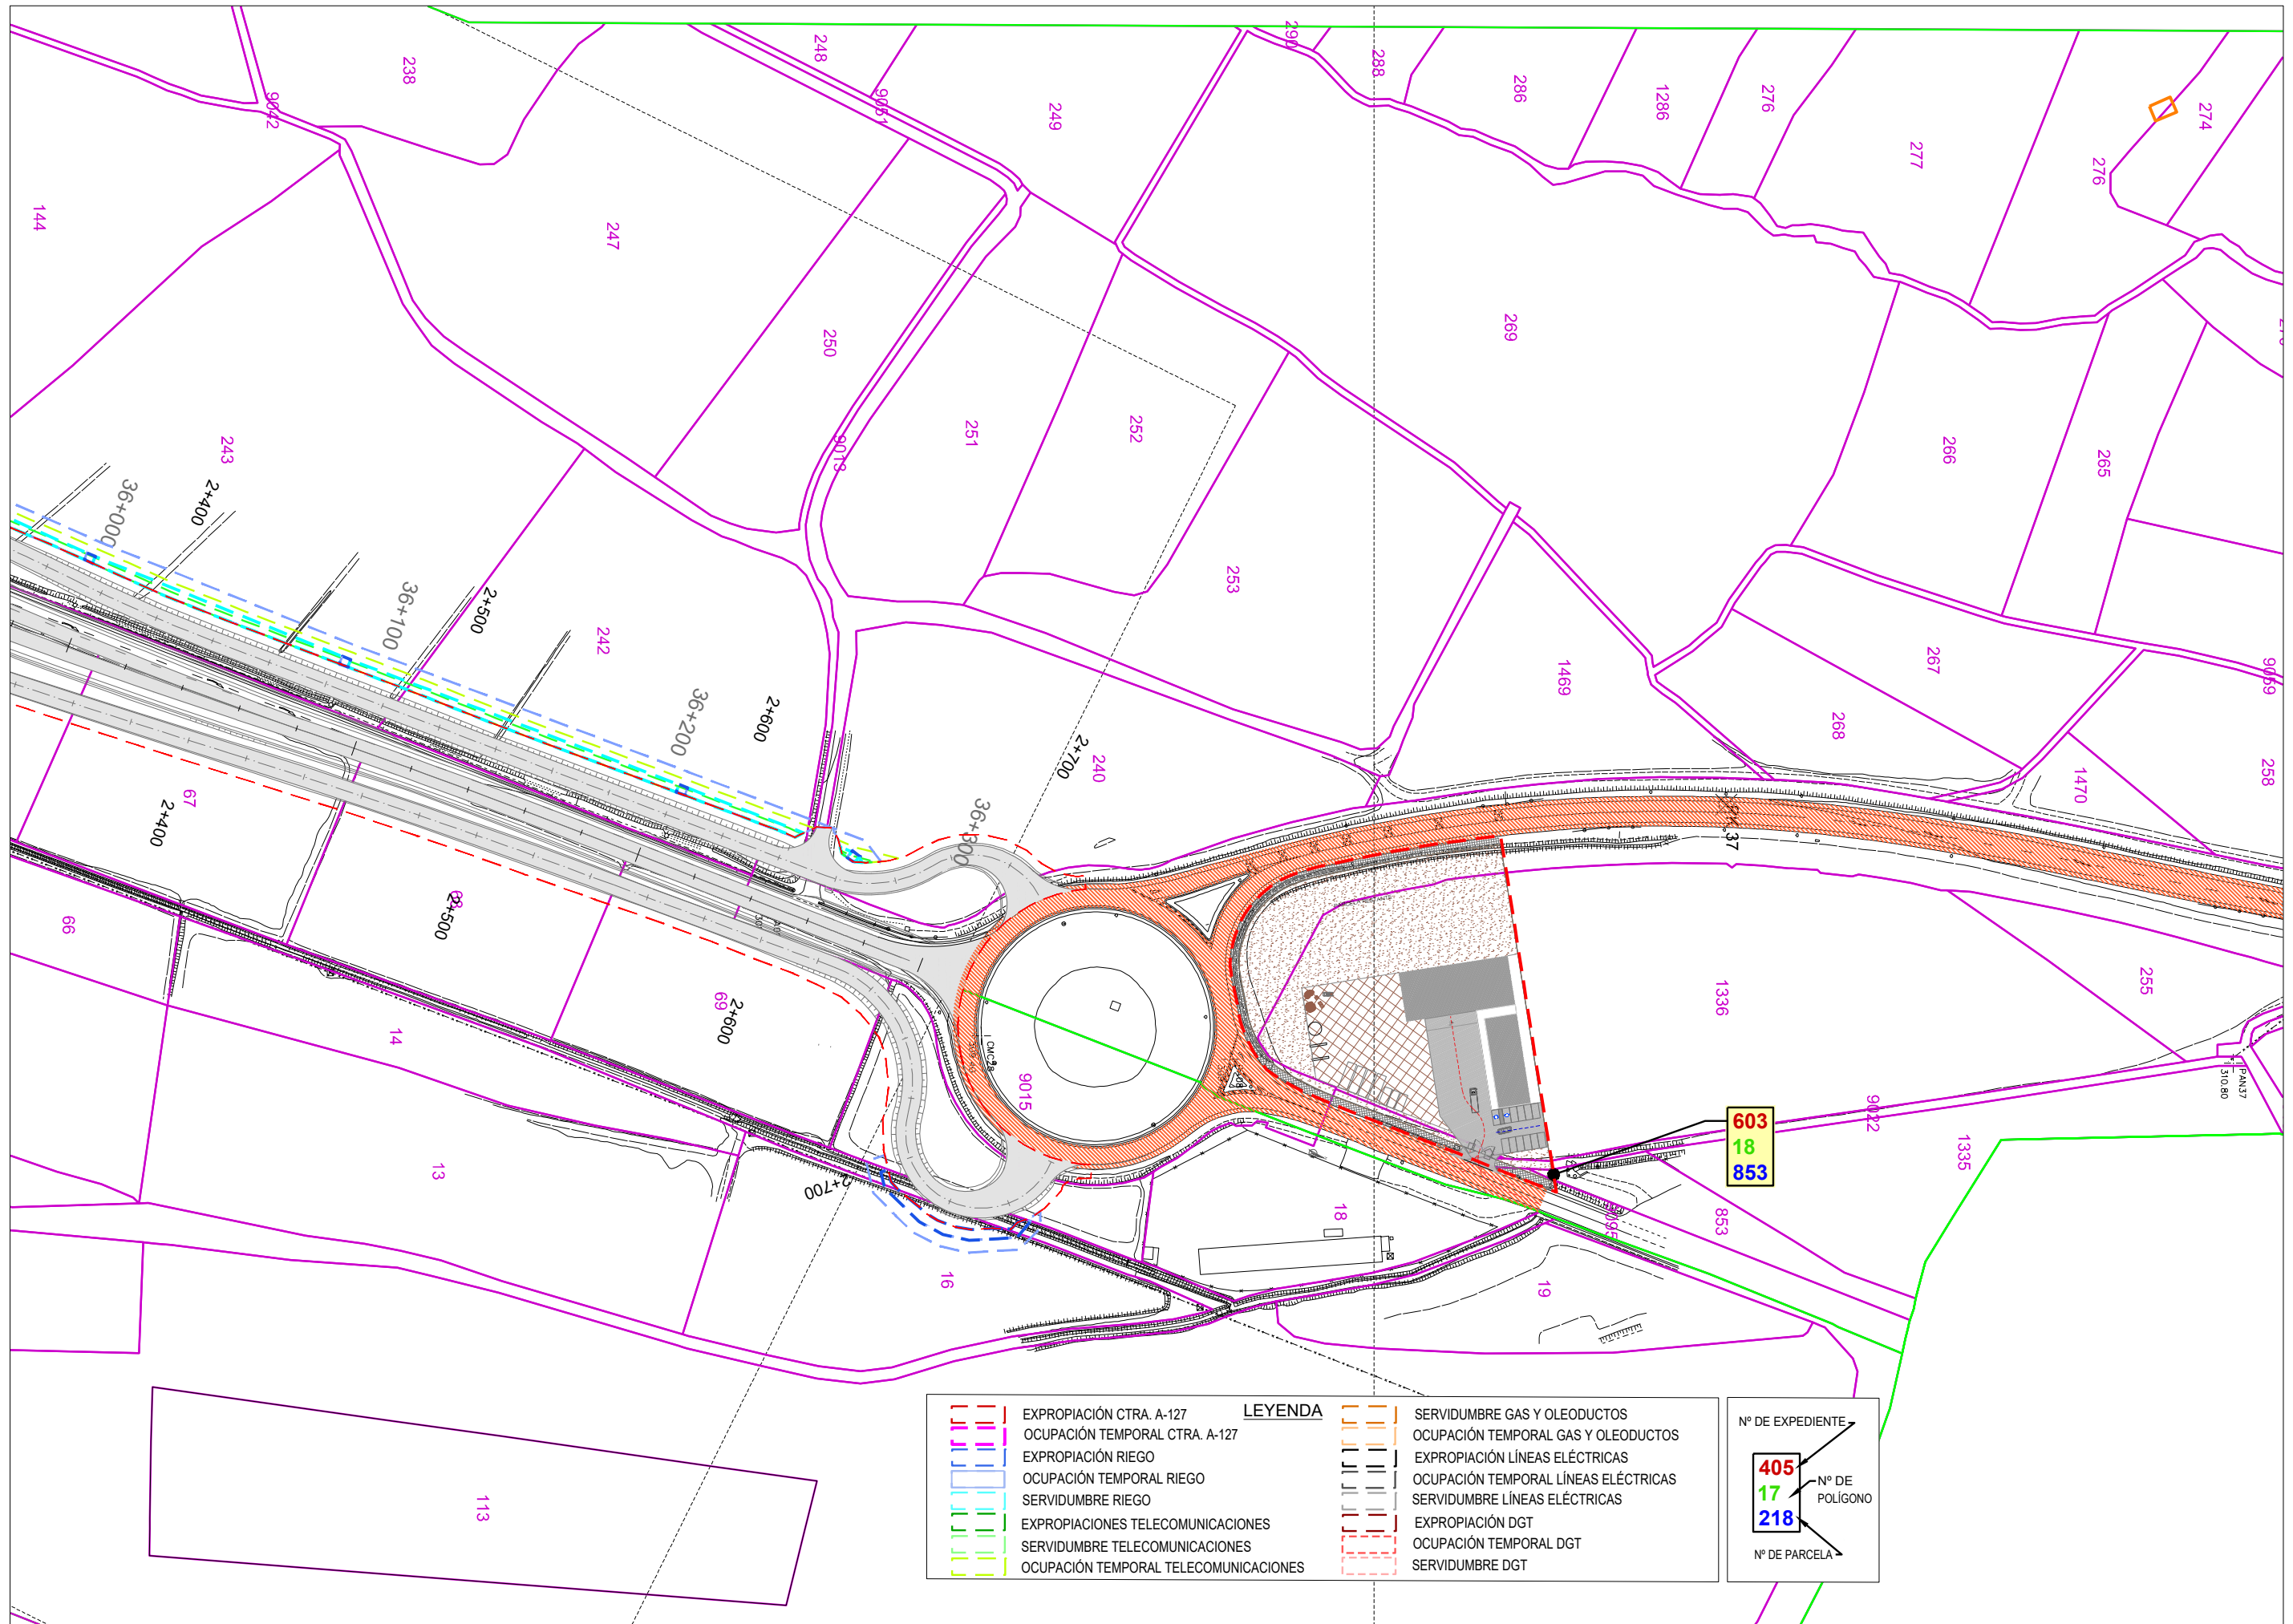


**LEYENDA**

|  |                                       |  |                                      |
|--|---------------------------------------|--|--------------------------------------|
|  | EXPROPIACIÓN CTRA. A-127              |  | SERVIDUMBRE GAS Y OLEODUCTOS         |
|  | OCUPACIÓN TEMPORAL CTRA. A-127        |  | OCUPACIÓN TEMPORAL GAS Y OLEODUCTOS  |
|  | EXPROPIACIÓN RIEGO                    |  | EXPROPIACIÓN LÍNEAS ELÉCTRICAS       |
|  | OCUPACIÓN TEMPORAL RIEGO              |  | OCUPACIÓN TEMPORAL LÍNEAS ELÉCTRICAS |
|  | SERVIDUMBRE RIEGO                     |  | SERVIDUMBRE LÍNEAS ELÉCTRICAS        |
|  | EXPROPIACIONES TELECOMUNICACIONES     |  | EXPROPIACIÓN DGT                     |
|  | SERVIDUMBRE TELECOMUNICACIONES        |  | OCUPACIÓN TEMPORAL DGT               |
|  | OCUPACIÓN TEMPORAL TELECOMUNICACIONES |  | SERVIDUMBRE DGT                      |

Nº DE EXPEDIENTE  
**405**

Nº DE PLANO  
**17**

Nº DE PARCELA  
**218**

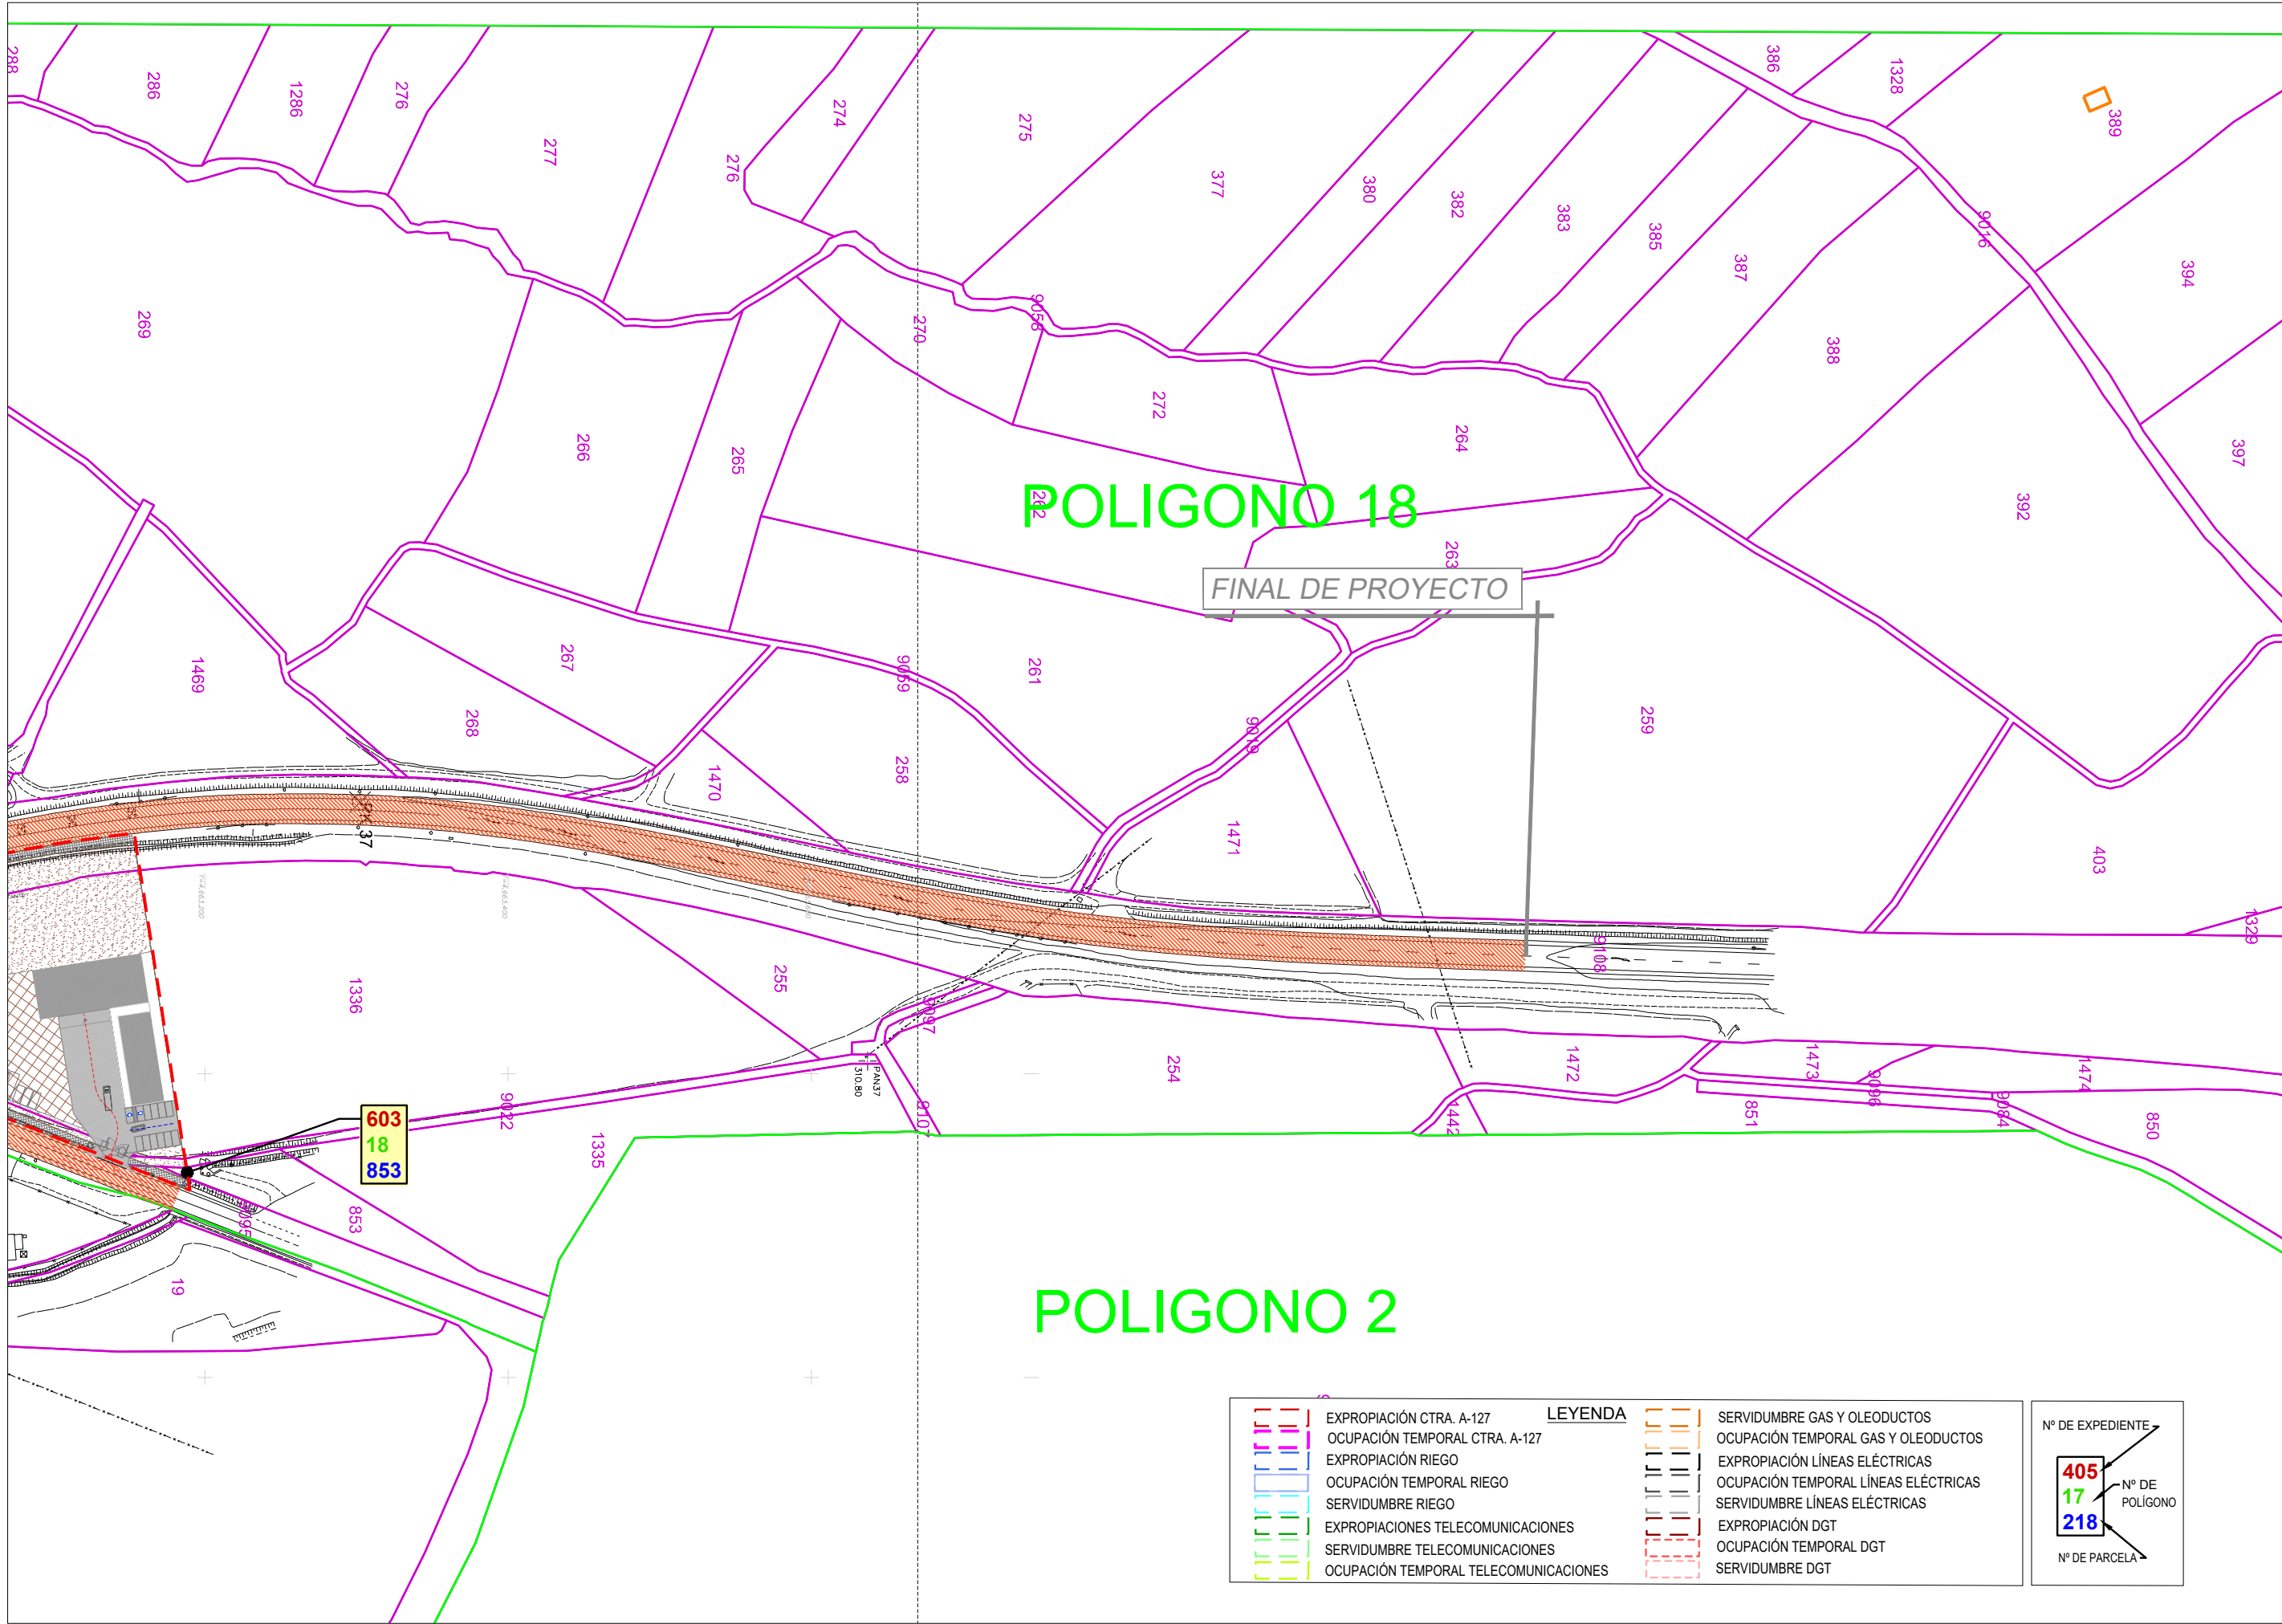

| LEYENDA |                                       |
|---------|---------------------------------------|
|         | EXPROPIACIÓN CTRA. A-127              |
|         | OCUPACIÓN TEMPORAL CTRA. A-127        |
|         | EXPROPIACIÓN RIEGO                    |
|         | OCUPACIÓN TEMPORAL RIEGO              |
|         | SERVIDUMBRE RIEGO                     |
|         | EXPROPIACIONES TELECOMUNICACIONES     |
|         | SERVIDUMBRE TELECOMUNICACIONES        |
|         | OCUPACIÓN TEMPORAL TELECOMUNICACIONES |
|         | SERVIDUMBRE GAS Y OLEODUCTOS          |
|         | OCUPACIÓN TEMPORAL GAS Y OLEODUCTOS   |
|         | EXPROPIACIÓN LÍNEAS ELÉCTRICAS        |
|         | OCUPACIÓN TEMPORAL LÍNEAS ELÉCTRICAS  |
|         | SERVIDUMBRE LÍNEAS ELÉCTRICAS         |
|         | EXPROPIACIÓN DGT                      |
|         | OCUPACIÓN TEMPORAL DGT                |
|         | SERVIDUMBRE DGT                       |

|                  |                   |
|------------------|-------------------|
| Nº DE EXPEDIENTE |                   |
| 405              | Nº DE<br>POLÍGONO |
| 17               |                   |
| 218              |                   |
| Nº DE PARCELA    |                   |