



PROYECTO MODIFICADO 3
LAAT 220 kV
SET PERSA - SET VALDECONEJOS
PROMOTORES

SEPARATA
HISPANO MINERA DE ROCAS, S.L.

Términos Municipales de Alpeñés, Pancrudo, Martín del Río, Utrillas
y Escucha (Provincia de Teruel)



En Zaragoza, diciembre de 2025

ÍNDICE

TABLA RESUMEN	2
1 ANTECEDENTES Y OBJETO.....	3
2 DATOS DEL PROMOTOR.....	7
3 DESCRIPCIÓN DE LA AFECCIÓN.....	8
4 TRAZADO DE LA LÍNEA	13
5 CATEGORÍA DE LA LÍNEA Y ZONA	14
6 DISTANCIAS DE SEGURIDAD EN LA LÍNEA AÉREA DE EVACUACIÓN	15
7 CARACTERÍSTICAS DE LA INSTALACIÓN.....	18
7.1 DATOS GENERALES DE LA LÍNEA	18
7.2 DATOS DEL CONDUCTOR.....	18
7.3 APOYOS	21
7.4 ACCESOS A LOS APOYOS	21
7.5 CIMENTACIONES.....	23
7.6 AISLAMIENTO	23
7.6.1 Descripción de cadenas según el tipo de apoyos	26
7.7 ACCESORIOS.....	27
7.8 PUESTA A TIERRA DE LOS APOYOS	27
7.9 NUMERACIÓN Y AVISO DE PELIGRO	29
8 CONCLUSIÓN	30
9 PLANOS	31

PROYECTO MODIFICADO 3 LAAT 220 kV SET PERSA - SET VALDECONEJOS PROMOTORES Separata – Hispano Minera de Rocas	 COLEGIO OFICIAL DE INGENIEROS INDUSTRIALES DE ARAGÓN Y LA RIOJA Nº Colegiado.: 0003420 ISABEL DEL CAMPO PALACIOS VISADO Nº. : VD05028-25A FECHA : 03/12/2025 E-VISADO
---	---

TABLA RESUMEN

MODIFICADO 3 LAAT 220 kV SET PERSA - SET VALDECONEJOS PROMOTORES	
Tensión nominal	220 kV
Tensión más elevada	245 kV
Categoría	Especial
Frecuencia	50 Hz
Zona climática	C
Nº de circuitos	Configuración DC – Tendido 1 Circuito
Velocidad de viento considerada	140 km/h
Nº de conductores por fase	1
Conductor	337-AL1/44-ST1A (LA-380)
Nº de cables de tierra/OPGW	1
Cable de tierra/OPGW	OPGW-53G68Z
Temperatura máxima de tendido del conductor	85°C
Capacidad de transporte del conductor	246,77 MW
Factor de potencia	0,9
Longitud	21.104 m
Nº de apoyos	60
Tipo de aislamiento	Vidrio templado

1 ANTECEDENTES Y OBJETO

La sociedad DESARROLLOS DEL BOLGES, S.L. es la promotora de la LAAT 220 kV SET PERSA - SET VALDECONEJOS PROMOTORES, ubicada en los términos municipales de Alpeñés, Pancrudo, Utrillas, Martín del Río y Escucha, en la provincia de Teruel.

La LAAT 220 kV SET PERSA - SET VALDECONEJOS PROMOTORES tiene como finalidad evacuar la energía producida por los siguientes parques:

- PE “Pertusa”, 50 MW. Su titular es DESARROLLOS DEL BOLGES, S.L.
- PE “Salamaña”, 50 MW. Su titular es DESARROLLOS DEL ANZO, S.L.

Estos parques eólicos cuentan con acceso a la red eléctrica para evacuar la energía generada en los mismos, siendo el punto de entrega la SET Valdeconejos 220 kV, de Red Eléctrica de España.


En diciembre de 2022 se redactó el Proyecto de la LAAT 220 kV SET PERSA - SET VALDECONEJOS PROMOTORES, visado nº VD-04803-22A, del Colegio Oficial de Ingenieros Industriales de Aragón y La Rioja, y en fecha 22 de diciembre de 2022 se solicita Autorización Administrativa Previa y de Construcción de la LAAT 220 kV SET PERSA - SET VALDECONEJOS PROMOTORES.

En diciembre de 2023 se redactó el Proyecto Modificado de la LAAT 220 kV SET PERSA - SET VALDECONEJOS PROMOTORES, visado nº VD-05564-23A, del Colegio Oficial de Ingenieros Industriales de Aragón y La Rioja, como consecuencia de la reubicación la SET Persa, motivada por la optimización de los circuitos de media tensión de los parques eólicos que evacuan a través de ella, además de adaptar parte del trazado de la LAAT 220 kV SET PERSA - SET VALDECONEJOS PROMOTORES para evitar la afección a la zona ambiental existente de la Alondra Ricotí.


El 12 de noviembre de 2025 se visó el Proyecto Modificado 2 de la LAAT 220 kV SET PERSA - SET VALDECONEJOS PROMOTORES, visado nº VD-04669-25A, del Colegio Oficial de Ingenieros Industriales de Aragón y La Rioja, tras requerimiento por parte del Instituto Aragonés de Gestión Ambiental (INAGA), con un nuevo trazado que minimiza la afección sobre núcleos poblacionales incluidos en el futuro Plan de Recuperación de la Alondra Ricotí, así como del futuro Plan de Recuperación conjunto de esteparias y reduce la afección al Hábitats de Interés Comunitario.

Que tras conversaciones con la Administración Autonómica y el INAGA, se requiere a la promotora que el trazado contemplado en el Proyecto Modificado 2 incluya la posibilidad de instalar un futuro segundo circuito.

El objeto del presente Proyecto Modificado 3 es la adecuación de la LAAT 220 kV SET PERSA - SET VALDECONEJOS PROMOTORES para posibilitar el tendido de un futuro segundo circuito, adaptando los apoyos a la correspondiente geometría de armado de doble circuito y doble cúpula para cable de guarda. Es de señalar que este proyecto sólo contempla la instalación de un circuito y un cable de guarda.

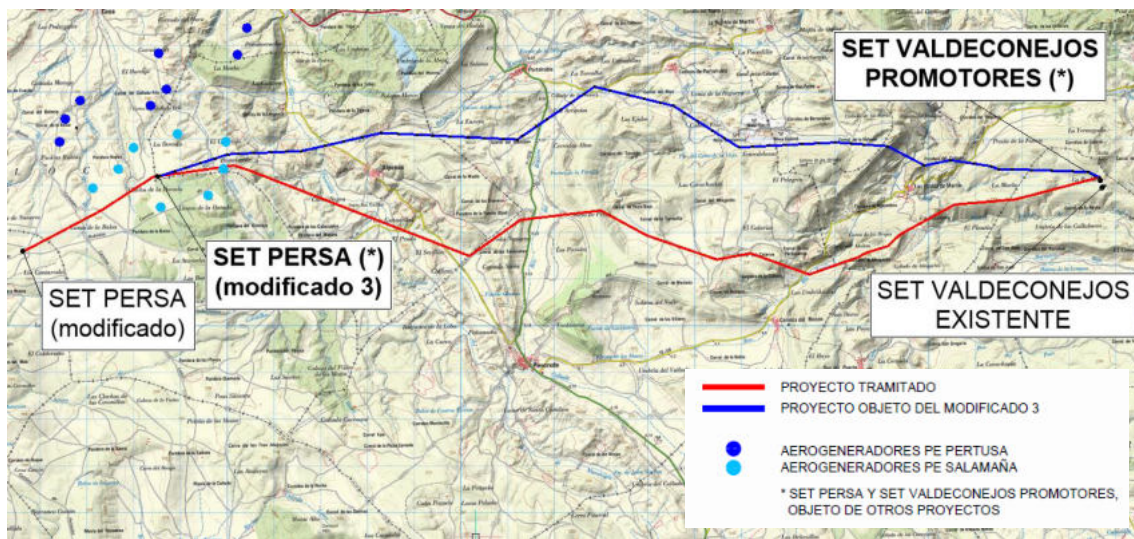

Se incluye a continuación el esquema de las instalaciones del proyecto original, de los Proyectos Modificados 1 y 2, y del Proyecto Modificado 3:

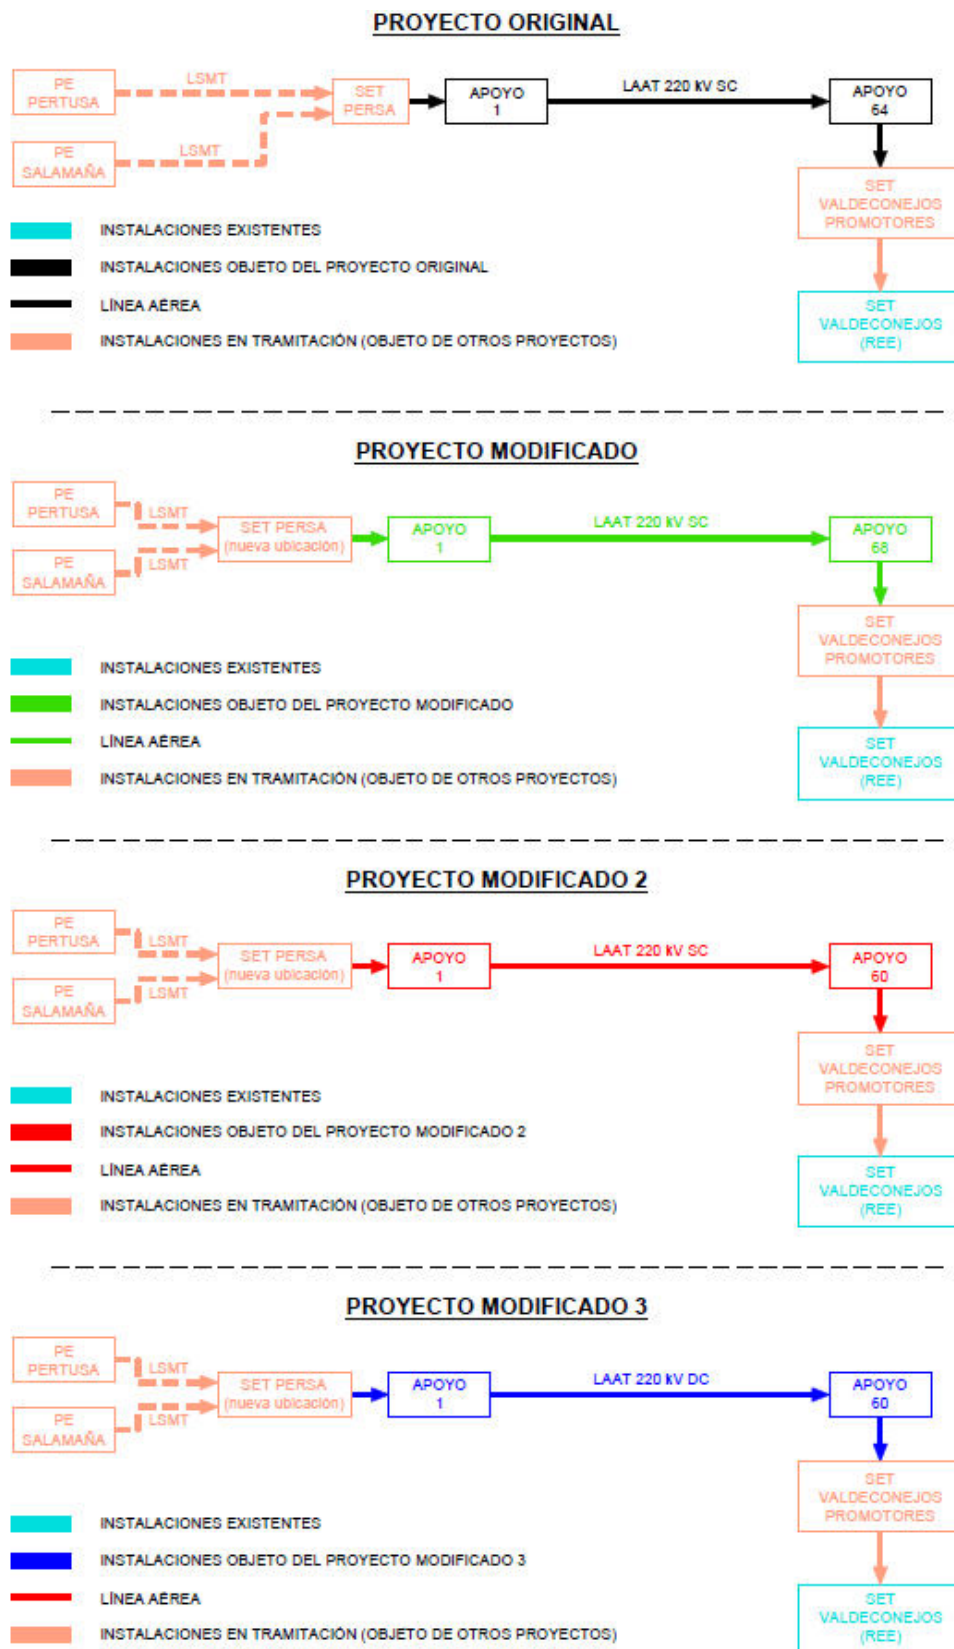

PROYECTO MODIFICADO 3 LAAT 220 kV SET PERSA - SET VALDECONEJOS PROMOTORES Separata – Hispano Minera de Rocas	 COLEGIO OFICIAL DE INGENIEROS INDUSTRIALES DE ARAGÓN Y LA RIOJA Nº.Colegiado.: 0003420 ISABEL DEL CAMPO PALACIOS VISADO Nº. : VD05028-25A FECHA : 03/12/2025 E-VISADO
--	---

Todas las obras que aquí se definen, se proyectan adaptándose a los Reglamentos Técnicos vigentes y demás normas reguladoras de este tipo de instalaciones, en particular el Real Decreto 223/2008, de 15 de febrero, por el que se aprueba el Reglamento sobre condiciones técnicas y garantías de seguridad en líneas eléctricas de alta tensión y sus instrucciones técnicas complementarias ITC-LAT 01 a 09, sirviendo para informar a las diferentes entidades y organismos competentes de los permisos y autorizaciones necesarias.

Con la presente separata, se pretende describir las características básicas de la línea eléctrica en la parte de su trazado que afecta a Derechos Mineros de **HISPANO MINERA DE ROCAS**, verificando el cumplimiento de medidas y distancias de seguridad establecidas en el vigente Reglamento de Líneas Eléctricas de Alta Tensión.

PROYECTO MODIFICADO 3 LAAT 220 kV SET PERSA - SET VALDECONEJOS PROMOTORES Separata – Hispano Minera de Rocas	 COLEGIO OFICIAL DE INGENIEROS INDUSTRIALES DE ARAGÓN Y LA RIOJA Nº.Colegiado.: 0003420 ISABEL DEL CAMPO PALACIOS VISADO Nº.: VD05028-25A FECHA: 03/12/2025 E-VISADO
---	---

2 DATOS DEL PROMOTOR

Los datos de la empresa promotora de la LAAT 220 kV SET PERSA - SET VALDECONEJOS PROMOTORES, son los siguientes:

- Titular: **DESARROLLOS DEL BOLGES, S.L.**
- CIF: B-02810414
- Domicilio a efectos de notificaciones: C/ Argualas nº40, 1ª planta, D, CP 50.012 Zaragoza.
- Correo electrónico: info@atalaya.eu

3 DESCRIPCIÓN DE LA AFECCIÓN

En el trazado de la línea se verá afectado el siguiente organismo por servidumbre de vuelo de conductores y ocupación permanente de apoyos, para el cual se confecciona la presente separata.

Las coordenadas del punto de afección, indicadas en la siguiente tabla, se encuentran referidas al huso 30 del ETRS 89.

APOYOS	AFECCIÓN
49 – 50	[20] Catastro Minero “Las Parras” (HISPANO MINERA DE ROCAS, S.L.) Afección Inicio: Coordenadas UTM: X = 674.337; Y = 4.518.727 Final: Coordenadas UTM: X = 674.550; Y = 4.518.616
50 – 55	[20] Catastro Minero “Las Parras” (HISPANO MINERA DE ROCAS, S.L.) Afección Inicio: Coordenadas UTM: X = 675.280; Y = 4.518.500 Final: Coordenadas UTM: X = 676.691; Y = 4.518.350
59 – P	[21] Catastro minero “Río Mena” (HISPANO MINERA DE ROCAS, S.L.) Afección Inicio: Coordenadas UTM: X = 678.570; Y = 4.518.214 Final: Coordenadas UTM: X = 678.661; Y = 4.518.126

La Instrucción Técnica Complementaria ITC-LAT 07 “Distancias al terreno, caminos, sendas y a cursos de agua no navegables” del R.L.A.T., establece que:

La altura de los apoyos será la necesaria para que los conductores, con su máxima flecha vertical según las hipótesis de temperatura y de hielo según el apartado 3.2.3, queden situados por encima de cualquier punto del terreno, senda, vereda o superficies de agua no navegables, a una altura mínima de:

$$D_{add} + D_{el} = 5,3 + D_{el} \text{ en metros,}$$

con un mínimo de 6 metros. No obstante, en lugares de difícil acceso las anteriores distancias podrán ser reducidas en un metro.

Los valores de D_{el} se indican en el apartado 5.2, en función de la tensión más elevada de la línea.

Para una tensión de 220 kV, corresponde un valor de D_{el} de 1,7 m. Por tanto, se obtiene una distancia mínima de: $D_{add} + D_{el} = 7,0$ metros.

- Afección con Permiso de Investigación “Las Parras”

En este tramo aéreo, entre el apoyo N°49 y el apoyo N°50, se afecta al Permiso de Investigación “Las Parras”, solicitada por Hispano Minera de Rocas, S.L., y en situación Otorgado.

Los valores reales de las distancias son:

Vano 49-50: 25,63 metros > 7,0 metros → CUMPLE

Vano 50-51: 12,09 metros > 7,0 metros → CUMPLE

Vano 51-52: 12,62 metros > 7,0 metros → CUMPLE

Vano 52-53: 13,75 metros > 7,0 metros → CUMPLE

Vano 53-54: 7,84 metros > 7,0 metros → CUMPLE

Vano 54-55: 11,72 metros > 7,0 metros → CUMPLE

La afección de la línea por vuelo de conductores es de 76.432,32 m².

La afección de la línea por ocupación de apoyos es de 381,21 m².

INFORMACIÓN EXTENDIDA DEL DERECHO MINERO

ORGANISMO	TERUEL
TIPO DE DERECHO MINERO	Permiso de Investigación
FRACCION	00
NUMERO DE REGISTRO	6607
NOMBRE	LAS PARRAS
SUSTANCIA/S EXPLOTADA/S PRINCIPALES	Arcillas, Arena
SUSTANCIA/S EXPLOTADA/S SECUNDARIAS	
SUPERFICIE	12.0 Cuadrículas Mineras
SECCION	C
PARAJE	Desconocido
FECHA/S	Solicitud : 31/03/2022, Otorgamiento : 27/05/2024
TITULAR	HISPANO MINERA DE ROCAS, SL
SITUACION GENERAL	Otorgado
MUNICIPIO/S	Martín del Río, Utrillas
HOJA/S 50	ARGENTE
VERTICES	(0 55' 40.00" W, 40 49' 20.00" N)(0 55' 40.00" W, 40 48' 40.00" N)(0 55' 20.00" W, 40 48' 40.00" N)(0 55' 20.00" W, 40 48' 20.00" N)(0 54' 60.00" W, 40 48' 20.00" N)(0 54' 60.00" W, 40 47' 60.00" N)(0 54' 20.00" W, 40 47' 60.00" N)(0 54' 20.00" W, 40 47' 40.00" N)(0 55' 20.00" W, 40 47' 40.00" N)(0 55' 20.00" W, 40 47' 60.00" N)(0 55' 60.00" W, 40 47' 60.00" N)(0 55' 60.00" W, 40 48' 60.00" N)(0 56' 20.00" W, 40 48' 60.00" N)(0 56' 20.00" W, 40 49' 20.00" N)(0 55' 40.00" W, 40 49' 20.00" N)

Información proporcionada por el Ministerio para la Transición Ecológica referente al catastro minero. Provincia: TERUEL, Tipo de Derecho Minero: Permiso de Investigación, Sección: C, Situación General: Otorgado. Consulta realizada el martes, 16 de septiembre del 2025 a las 08:28.

PROYECTO MODIFICADO 3 LAAT 220 kV SET PERSA - SET VALDECONEJOS PROMOTORES Separata – Hispano Minera de Rocas	 <table border="1"> <tr> <td colspan="2">COLEGIO OFICIAL DE INGENIEROS INDUSTRIALES DE ARAGÓN Y LA RIOJA</td> </tr> <tr> <td>Nº.Colegiado.:</td> <td>0003420</td> </tr> <tr> <td colspan="2">ISABEL DEL CAMPO PALACIOS</td> </tr> <tr> <td>VISADO Nº. :</td> <td>VD05028-25A</td> </tr> <tr> <td>FECHA :</td> <td>03/12/2025</td> </tr> <tr> <td colspan="2">E-VISADO</td> </tr> </table>	COLEGIO OFICIAL DE INGENIEROS INDUSTRIALES DE ARAGÓN Y LA RIOJA		Nº.Colegiado.:	0003420	ISABEL DEL CAMPO PALACIOS		VISADO Nº. :	VD05028-25A	FECHA :	03/12/2025	E-VISADO	
COLEGIO OFICIAL DE INGENIEROS INDUSTRIALES DE ARAGÓN Y LA RIOJA													
Nº.Colegiado.:	0003420												
ISABEL DEL CAMPO PALACIOS													
VISADO Nº. :	VD05028-25A												
FECHA :	03/12/2025												
E-VISADO													

- Afección con Permiso de Investigación “Las Parras”

En este tramo aéreo, entre el apoyo N°59 y la SET Valdeconejos Promotores, se afecta al Permiso de Investigación “Río Mena”, solicitada por Hispano Minera de Rocas, S.L., y en situación Otorgado.

Los valores reales de las distancias son:

Vano 59-60: 8,17 metros > 7,0 metros → CUMPLE

Vano 60-P: 12,91 metros > 7,0 metros → CUMPLE

La afección de la línea por vuelo de conductores es de 1.884,91 m².

La afección de la línea por ocupación de apoyos es de 58,06 m².

INFORMACIÓN EXTENDIDA DEL DERECHO MINERO


ORGANISMO	TERUEL
TIPO DE DERECHO MINERO	Permiso de Investigación
FRACCION	00
NUMERO DE REGISTRO	6603
NOMBRE	RIO MENA
SUSTANCIA/S EXPLOTADA/S PRINCIPALES	Arcillas, Arena
SUSTANCIA/S EXPLOTADA/S SECUNDARIAS	
SUPERFICIE	9.0 Cuadriculas Mineras
SECCION	C
PARAJE	Desconocido
FECHA/S	Solicitud : 25/03/2022, Otorgamiento : 23/02/2024
TITULAR	HISPANO MINERA DE ROCAS, SL
SITUACION GENERAL	Otorgado
MUNICIPIO/S	Escucha, Utrillas
HOJA/S 50	ARGENTE
VERTICES	(0 51' 40.00" W, 40 48' 20.00" N)(0 51' 40.00" W, 40 47' 40.00" N)(0 51' 20.00" W, 40 47' 40.00" N)(0 51' 20.00" W, 40 47' 20.00" N)(0 52' 20.00" W, 40 47' 20.00" N)(0 52' 20.00" W, 40 47' 40.00" N)(0 52' 60.00" W, 40 47' 40.00" N)(0 52' 60.00" W, 40 47' 60.00" N)(0 52' 20.00" W, 40 47' 60.00" N)(0 52' 20.00" W, 40 48' 20.00" N)(0 51' 40.00" W, 40 48' 20.00" N)

Información proporcionada por el Ministerio para la Transición Ecológica referente al catastro minero. Provincia: TERUEL, Tipo de Derecho Minero: Permiso de Investigación, Sección: C, Situación General: Otorgado. Consulta realizada el martes, 16 de septiembre del 2025 a las 06:37.

4 TRAZADO DE LA LÍNEA

La LÍNEA 220 kV SET PERSA - SET VALDECONEJOS discurrirá por los Términos Municipales de Alpeñés, Pancrudo, Martín del Río, Utrillas y Escucha, en la provincia de Teruel.

El origen de la línea es el pórtico de la SET PERSA 220/30 kV, objeto de otro proyecto. A través de 18 alineaciones y 60 apoyos, el trazado de la línea llegará hasta el pórtico de la SET VALDECONEJOS PROMOTORES, objeto de otro proyecto.

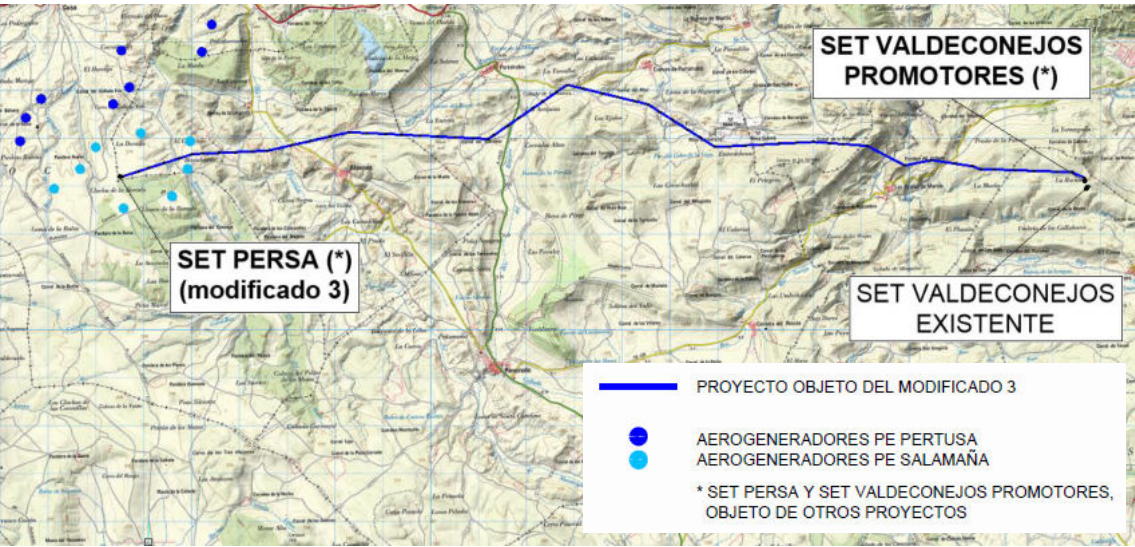

Nº Alineación	Apoyos	Longitud (m)	Término Municipal
1	P-1	28	Alpeñés
2	1-6	1.513	Alpeñés
3	6-11	1.575	Alpeñés
4	11-15	1.749	Alpeñés
5	15-23	2.912	Alpeñés y Pancrudo
6	23-30	1.998	Pancrudo
7	30-35	1.736	Pancrudo
8	35-40	1.663	Pancrudo
9	40-46	2.067	Pancrudo y Martín del Río
10	46-49	1.119	Martín del Río y Utrillas
11	49-50	882	Utrillas
12	50-51	574	Utrillas
13	51-53	870	Utrillas
14	53-54	183	Utrillas
15	54-55	282	Utrillas
16	55-59	1.632	Utrillas y Escucha
17	59-60	270	Escucha
18	60-P	50	Escucha
TOTAL	60 Ud.	21.104	

5 CATEGORÍA DE LA LÍNEA Y ZONA

Según se indica en el Reglamento sobre condiciones técnicas y garantías de seguridad en instalaciones eléctricas de alta tensión, en su artículo 3. Tensiones nominales. Categorías de las líneas, atendiendo a su tensión nominal:

- Categoría especial: Tensión nominal igual o superior a 220 kV.

Según se indica en el apartado 3.1.3 de la ITC-LAT 07 del Reglamento sobre condiciones técnicas y garantías de seguridad en líneas eléctricas de alta tensión, la línea del proyecto se clasifica atendiendo a su altitud:

- Zona C: situada a más de 1000 metros de altitud sobre el nivel del mar.

6 DISTANCIAS DE SEGURIDAD EN LA LÍNEA AÉREA DE EVACUACIÓN

Para el cálculo de los distintos elementos de la instalación se tendrán en cuenta las distancias mínimas de seguridad indicadas en el apartado 5 de la ICT-LAT 07 del R.L.A.T.

DISTANCIAS DE SEGURIDAD		
Distancia mínima	Condición	Observaciones
Distancia de aislamiento eléctrico para evitar descargas	Tensión más elevada de la red U_s (kV) = 245 kV $D_{el} = 1,70$ m $D_{pp} = 2,00$ m	Se tendrá en cuenta lo descrito en el apartado 5.4.2. del ITC-LAT 07 del RLAT.
Entre conductores	$D = K \cdot \sqrt{F + L} + 0,85 \cdot D_{pp}$	D = separación en m K = coef. de oscilación (tabla 16 apartado 5.4.1 de la ITC-LAT 07 del RLAT) F = fecha máxima en m (apartado 3.2.3 de la ITC-LAT 07 del RLAT) L = longitud de la cadena de suspensión en m
A terreno, caminos, sendas y a cursos de agua no navegables	La altura de los apoyos será la necesaria para que los conductores queden por encima a una altura mínima de: $D_{add} + D_{el} = 5,3 + D_{el} = 7,00$ m (mínimo 7 m)	Habrà que tener en cuenta la flecha máxima prevista según las hipótesis de temperatura y hielo más desfavorable. En lugares de difícil acceso, se reducirá hasta un metro. Sí atraviesan explotaciones ganaderas o agrícolas la altura mínima será 7 m.

DISTANCIAS DE SEGURIDAD		
Cruzamiento	Condición	Observaciones
Con otras líneas eléctricas aéreas o líneas aéreas de telecomunicación	Entre conductor y apoyo: 5 m (Para $132 < U \leq 220$ kV) Entre conductores: $D_{add} + D_{pp} = D_{add} + 2,0 = 5,5$ m D_{add} según tabla (*)	-
Carreteras	$D_{add} + D_{el} = 7,5 + 1,7$ (mínimo 9,2 m)	Los apoyos en las proximidades de carreteras se instalarán a una distancia de la arista exterior de la calzada superior a 1,5 veces su altura, preferentemente detrás de la línea límite de edificación, situada respecto de la arista exterior de la calzada a 50 m en autopistas, autovías y vías rápidas y a 25 m en el resto de la Red de Carreteras del Estado. Se seguirán las prescripciones indicadas por el órgano competente de la Administración para cada caso particular.

DISTANCIAS DE SEGURIDAD		
Cruzamiento	Condición	Observaciones
Ferrocarriles sin electrificar	Mismas condiciones que para el cruzamiento en Carreteras.	La distancia mínima para la ubicación de los apoyos será de 50 m hasta la arista exterior de la explanación de la vía férrea. En ningún caso podrán instalarse apoyos a una distancia de la arista exterior de la explanación inferior a 1,5 veces la altura del apoyo. Se seguirán las prescripciones indicadas por el órgano competente de la Administración para cada caso particular.
Ferrocarriles electrificados, tranvías y trolebuses	La distancia mínima vertical entre los conductores, con su máxima flecha vertical prevista, y el conductor más alto de todas las líneas de energía eléctrica, telefónicas y telegráficas del ferrocarril será: $D_{add}+D_{el} = 3,5 + 1,7$ (mínimo de 5,2 m)	Se seguirá lo indicado para Ferrocarriles sin electrificar.
Teleféricos y cables transportados	La distancia mínima vertical entre los conductores eléctricos, con su máxima flecha vertical prevista, y la parte más elevada del teleférico será: $D_{add}+D_{el} = 4,5 + 1,7$ (mínimo de 6,2 m)	La distancia horizontal entre la parte más próxima del teleférico y los apoyos de la línea eléctrica en el vano de cruce será como mínimo la que se obtenga de la fórmula indicada. El teleférico deberá ser puesto a tierra a cada lado del cruce, de acuerdo con las prescripciones del apartado 7 del ITC-LAT 07 del RLAT.
Ríos y canales, navegables o flotables	La altura mínima de los conductores eléctricos sobre la superficie del agua para el máximo nivel que pueda alcanzar ésta será: $G+D_{add}+D_{el} = G+2,3+1,7$ G es el gálibo. Si no está definido se utilizará un valor de 4,7 m.	La instalación de los apoyos en las proximidades de ríos y canales navegables será a una distancia del borde del cauce fluvial superior 1,5 veces su altura, con un mínimo de 25 m .

(*)

Tensión nominal de la red de mayor tensión del cruzamiento (kV)	D _{add} (m)	
	Para distancias del apoyo de la línea superior al punto de cruce ≤ 25 m	Para distancias del apoyo de la línea superior al punto de cruce > 25 m
De 3 a 30	1,8	2,5
45 o 66	2,5	
110, 132, 150	3	
220	3,5	
400	4	

DISTANCIAS DE SEGURIDAD	
Paralelismo	Condición / Observaciones
Con otras líneas eléctricas aéreas o líneas aéreas de telecomunicación	Se evitará la construcción de líneas paralelas a distancias inferiores a 1,5 veces la altura del apoyo más alto, entre las trazas de los conductores más próximos.
Carreteras	Los apoyos en las proximidades de carreteras se instalarán a una distancia de la arista exterior de la calzada superior a 1,5 veces su altura, preferentemente detrás de la línea límite de edificación, situada respecto de la arista exterior de la calzada a 50 m en autopistas, autovías y vías rápidas y a 25 m en el resto de la Red de Carreteras del Estado. Se seguirán las prescripciones indicadas por el órgano competente de la Administración para cada caso particular.
Ferrocarriles sin electrificar	La distancia mínima para la ubicación de los apoyos será de 50 m hasta la arista exterior de la explanación de la vía férrea. Se seguirán las prescripciones indicadas por el órgano competente de la Administración para cada caso particular.
Ferrocarriles electrificados, tranvías y trolebuses	Se seguirá lo indicado para Ferrocarriles sin electrificar.
Ríos y canales, navegables o flotables	La instalación de los apoyos en las proximidades de ríos y canales navegables será a una distancia del borde del cauce fluvial superior 1,5 veces su altura, con un mínimo de 25 m .

7 CARACTERÍSTICAS DE LA INSTALACIÓN

Es de señalar que este proyecto sólo contempla la instalación de un circuito, con su correspondiente cable de guarda tendido en una de las cúpulas, quedando los apoyos preparados para el futuro tendido de un segundo circuito para futuros proyectos.

7.1 DATOS GENERALES DE LA LÍNEA

- Tensión (kV): 220
- Categoría de la línea: Especial
- Frecuencia (Hz): 50
- Factor de potencia: 0,9
- Zona Climática: Zona C
- Longitud (m): 21.104
 - T.M. Alpeñés 6.109
 - T.M. Pancrudo 7.886
 - T.M. Martín del Río 2.242
 - T.M. Utrillas 3.249
 - T.M. Escucha 1.618
- Velocidad del viento considerada (km/h): 140
- Temperatura máxima de servicio del conductor (°C): 85
- Tipo de montaje: Apoyos de Doble Circuito y Doble Cúpula
- Conductor: LA-380 (337-AL1/44-ST1A)
- Número de conductores por fase: 1
- Cable de Guarda/Opgw: OPGW-53G68Z
- Número de cables de guarda: 1
- Nº de apoyos: 60
- Nº de vanos: 61
- Aislamiento: Cadenas con elementos U120B de vidrio templado
 - Suspensión: 16 elementos
 - Amarre: 2x16 elementos
- Cota más baja (m): 1.148
- Cota más alta (m): 1.372

En la siguiente tabla se incluye la relación de las longitudes de los vanos y las cotas de los apoyos que se proyectan para la construcción de esta línea.

Nº Apoyo	Cota terreno (m)	Vano anterior (m)	Vano posterior (m)	Función	Tipo terreno	Ángulo interior (gr)
1	1.316	28,44	320,04	FL	Normal	193,07
2	1.315	320,04	248,68	AL-AM	Normal	-
3	1.300	248,68	332,68	AL-SU	Normal	-
4	1.293	332,68	320,49	AL-SU	Normal	-
5	1.286	320,49	291,20	AL-SU	Normal	-
6	1.311	291,20	227,99	AN-ANC	Normal	183,2
7	1.304	227,99	333,07	AL-SU	Normal	-
8	1.216	333,07	354,46	AL-AM	Normal	-
9	1.179	354,46	340,67	AL-AM	Normal	-
10	1.197	340,67	319,06	AL-SU	Normal	-
11	1.216	319,06	522,66	AN-ANC	Normal	188,66
12	1.181	522,66	403,75	AL-AM	Normal	-
13	1.183	403,75	406,30	AL-SU	Normal	-
14	1.246	406,30	416,30	AL-SU	Normal	-
15	1.283	416,30	370,48	AN-ANC	Normal	182,69
16	1.274	370,48	392,46	AL-SU	Normal	-
17	1.265	392,46	348,58	AL-SU	Normal	-
18	1.243	348,58	370,46	AL-AM	Normal	-
19	1.246	370,46	370,46	AL-SU	Normal	-
20	1.254	370,46	353,23	AL-SU	Normal	-
21	1.217	353,23	402,22	AL-SU	Normal	-
22	1.202	402,22	304,22	AL-AM	Normal	-
23	1.197	304,22	136,43	AN-ANC	Normal	158,63
24	1.194	136,43	366,30	AL-AM	Normal	-
25	1.192	366,30	265,00	AL-AM	Normal	-
26	1.183	265,00	372,00	AL-SU	Normal	-
27	1.186	372,00	238,82	AL-AM	Normal	-
28	1.187	238,82	349,73	AL-SU	Normal	-
29	1.180	349,73	270,08	AL-AM	Normal	-
30	1.201	270,08	353,99	AN-ANC	Normal	146,63
31	1.180	353,99	394,35	AL-SU	Normal	-
32	1.170	394,35	347,00	AL-SU	Normal	-
33	1.158	347,00	357,00	AL-AM	Normal	-
34	1.171	357,00	283,39	AL-SU	Normal	-
35	1.163	283,39	307,29	AN-ANC	Normal	179,11
36	1.149	307,29	303,34	AL-AM	Normal	-
37	1.186	303,34	380,70	AL-SU	Normal	-
38	1.164	380,70	302,99	AL-SU	Normal	-
39	1.180	302,99	368,46	AL-SU	Normal	-
40	1.190	368,46	282,55	AN-ANC	Normal	160,71
41	1.187	282,55	363,14	AL-SU	Normal	-
42	1.185	363,14	345,54	AL-SU	Normal	-
43	1.192	345,54	358,74	AL-SU	Normal	-
44	1.207	358,74	361,14	AL-SU	Normal	-
45	1.202	361,14	356,14	AL-SU	Normal	-

Nº Apoyo	Cota terreno (m)	Vano anterior (m)	Vano posterior (m)	Función	Tipo terreno	Ángulo interior (gr)
46	1.195	356,14	330,04	AN-ANC	Normal	192,04
47	1.186	330,04	291,82	AL-AM	Normal	-
48	1.192	291,82	496,76	AL-AM	Normal	-
49	1.292	496,76	882,28	AN-ANC	Normal	173,95
50	1.251	882,28	574,19	AN-ANC	Normal	156,9
51	1.265	574,19	502,19	AN-ANC	Normal	178
52	1.258	502,19	367,45	AL-AM	Normal	-
53	1.334	367,45	182,98	AN-ANC	Normal	184,64
54	1.314	182,98	282,06	AN-ANC	Normal	174,11
55	1.316	282,06	416,48	AN-ANC	Normal	196,64
56	1.337	416,48	420,53	AL-SU	Normal	-
57	1.334	420,53	470,37	AL-SU	Normal	-
58	1.356	470,37	324,38	AL-SU	Normal	-
59	1.370	324,38	270,14	AN-ANC	Normal	174,85
60	1.372	270,14	50,00	FL	Normal	135,58

- FL – Principio o Final de línea
- AL-SU – Alineación/Suspensión
- AL-ANC – Alineación/Anclaje
- AL-AM – Alineación/Amarre
- AN-ANC – Ángulo/Anclaje

7.2 DATOS DEL CONDUCTOR

El conductor elegido es de tipo Aluminio-Acero, según la norma UNE-50182, tiene las siguientes características:

- Denominación: *LA-380 (337-AL1/44-ST1A)*
- Sección total (mm²): 381,5
- Diámetro total (mm): 25,40
- Número de hilos de aluminio: 54
- Número de hilos de acero: 7
- Carga de rotura (kg): 11.135
- Resistencia eléctrica a 20 °C (Ohm/km): 0,0857
- Peso (kg/m): 1,276
- Coeficiente de dilatación (°C): 1,93·E⁻⁵
- Módulo de elasticidad (kg/mm²): 7.000

El cable de protección elegido es el siguiente:

- Denominación: *OPGW-53G68Z*
- Diámetro (mm): 15,3

- Peso (kg/m): 0,67
- Sección (mm²): 118,7
- Coeficiente de dilatación (°C): 1,41·E⁻⁵
- Módulo de elasticidad (kg/mm²): 11.804
- Carga de rotura (kg): 9.967

El tendido se efectuará de acuerdo con las tablas de tensiones y flechas obtenidas mediante programa de cálculo basado en la ecuación de cambio de condiciones.

7.3 APOYOS

Todos los apoyos utilizados para este proyecto serán metálicos y galvanizados en caliente, según el fabricante IMDEXSA o similar.

Número apoyo	Función apoyo	Tipo cadena	Apoyo	Altura Tipo (m)	Armado				Código armado	Peso apoyo (Kg)
					Cabeza (m) "b"	Cruceta (m) "a"	Cruceta (m) "c"	Cúpula (m) "h"		
1	FL	A	GCO-40000	20	5,6	4,7	5,6	4,2 - 3,5	N1123E	13.025
2	AL-AM	A	CO-12000	27	5,5	4,6	4,9	4,4 - 3	N3786	7.925
3	AL-SU	S	CO-9000	27	5,5	4,6	4,9	3,3 - 3	N3785	7.324
4	AL-SU	S	CO-9000	18	5,5	4,6	4,9	3,3 - 3	N3785	5.620
5	AL-SU	S	CO-9000	39	5,5	4,6	4,9	3,3 - 3	N3785	10.756
6	AN-ANC	A	CO-27000	21	5,5	4,6	4,9	4,4 - 3	N3786	9.771
7	AL-SU	S	CO-9000	24	5,5	4,6	4,9	3,3 - 3	N3785	6.671
8	AL-AM	A	CO-12000	15	5,5	4,6	4,9	4,4 - 3	N3786	5.359
9	AL-AM	A	CO-12000	18	5,5	4,6	4,9	4,4 - 3	N3786	5.980
10	AL-SU	S	CO-9000	27	5,5	4,6	4,9	3,3 - 3	N3785	7.324
11	AN-ANC	A	CO-27000	15	5,5	4,6	4,9	5,5 - 3	N3787	8.129
12	AL-AM	A	CO-15000	15	5,5	4,6	4,9	5,5 - 3	N3787	5.876
13	AL-SU	S	CO-9000	36	5,5	4,6	4,9	3,3 - 3	N3785	9.633
14	AL-SU	S	CO-9000	30	5,5	4,6	4,9	3,3 - 3	N3785	7.956
15	AN-ANC	A	CO-27000	30	5,5	4,6	4,9	5,5 - 3	N3787	12.705
16	AL-SU	S	CO-9000	39	5,5	4,6	4,9	3,3 - 3	N3785	10.756
17	AL-SU	S	CO-9000	39	5,5	4,6	4,9	3,3 - 3	N3785	10.756
18	AL-AM	A	CO-12000	21	5,5	4,6	4,9	4,4 - 3	N3786	6.539
19	AL-SU	S	CO-9000	33	5,5	4,6	4,9	3,3 - 3	N3785	8.783
20	AL-SU	S	CO-9000	24	5,5	4,6	4,9	3,3 - 3	N3785	6.671
21	AL-SU	S	CO-12000	33	5,5	4,6	4,9	3,3 - 3	N3785	9.333
22	AL-AM	A	CO-12000	27	5,5	4,6	4,9	4,4 - 3	N3786	7.925
23	AN-ANC	A	CO-33000	50	5,5	4,6	4,9	4,4 - 3	N3786	24.023
24	AL-AM	A	CO-15000	50	5,5	4,6	4,9	4,4 - 3	N3786	16.220
25	AL-AM	A	CO-12000	18	5,5	4,6	4,9	4,4 - 3	N3786	5.980
26	AL-SU	S	CO-9000	30	5,5	4,6	4,9	3,3 - 3	N3785	7.956
27	AL-AM	A	CO-9000	18	5,5	4,6	4,9	4,4 - 3	N3786	5.699
28	AL-SU	S	CO-9000	30	5,5	4,6	4,9	3,3 - 3	N3785	7.956
29	AL-AM	A	CO-12000	21	5,5	4,6	4,9	4,4 - 3	N3786	6.539

Número apoyo	Función apoyo	Tipo cadena	Apoyo	Altura Tipo (m)	Armado				Código armado	Peso apoyo (Kg)
					Cabeza (m) "b"	Cruceta (m) "a"	Cruceta (m) "c"	Cúpula (m) "h"		
30	AN-ANC	A	GCO-40000	25	5,6	5,6	6	5,6 - 3,5	N1234	14.310
31	AL-SU	S	CO-9000	39	5,5	4,6	4,9	3,3 - 3	N3785	10.756
32	AL-SU	S	CO-9000	36	5,5	4,6	4,9	3,3 - 3	N3785	9.633
33	AL-AM	A	CO-12000	18	5,5	4,6	4,9	4,4 - 3	N3786	5.960
34	AL-SU	S	CO-9000	24	5,5	4,6	4,9	3,3 - 3	N3785	6.671
35	AN-ANC	A	CO-27000	24	5,5	4,6	4,9	4,4 - 3	N3786	10.484
36	AL-AM	A	CO-12000	18	5,5	4,6	4,9	4,4 - 3	N3786	5.980
37	AL-SU	S	CO-9000	21	5,5	4,6	4,9	3,3 - 3	N3785	6.045
38	AL-SU	S	CO-9000	36	5,5	4,6	4,9	3,3 - 3	N3785	9.633
39	AL-SU	S	CO-9000	36	5,5	4,6	4,9	3,3 - 3	N3785	9.633
40	AN-ANC	A	CO-33000	15	5,5	4,6	4,9	4,4 - 3	N3786	8.659
41	AL-SU	S	CO-9000	30	5,5	4,6	4,9	3,3 - 3	N3785	7.956
42	AL-SU	S	CO-9000	30	5,5	4,6	4,9	3,3 - 3	N3785	7.956
43	AL-SU	S	CO-9000	36	5,5	4,6	4,9	3,3 - 3	N3785	9.633
44	AL-SU	S	CO-9000	30	5,5	4,6	4,9	3,3 - 3	N3785	7.956
45	AL-SU	S	CO-9000	39	5,5	4,6	4,9	3,3 - 3	N3785	10.756
46	AN-ANC	A	CO-18000	33	5,5	4,6	4,9	4,4 - 3	N3786	11.243
47	AL-AM	A	CO-12000	36	5,5	4,6	4,9	4,4 - 3	N3786	10.155
48	AL-AM	A	CO-15000	55	5,5	4,6	4,9	5,5 - 3	N3787	17.817
49	AN-ANC	A	IME-400	55	8	7,5	7,5	6,2 - 3,5	DC	40.920
50	AN-ANC	A	IME-400	30	8	7,5	7,5	6,2 - 3,5	DC	26.032
51	AN-ANC	A	IME-400	35	8	7,5	7,5	6,2 - 3,5	DC	29.010
52	AL-AM	A	CO-15000	36	5,5	4,6	4,9	5,5 - 3	N3787	11.083
53	AN-ANC	A	CO-27000	21	5,5	4,6	4,9	4,4 - 3	N3786	9.771
54	AN-ANC	A	HAR-13000*	15	1,2	-	-	-	POR	11.200
55	AN-ANC	A	CO-18000	33	5,5	4,6	4,9	5,5 - 3	N3787	11.340
56	AL-SU	S	CO-9000	39	5,5	4,6	4,9	3,3 - 3	N3785	10.756
57	AL-SU	S	CO-9000	36	5,5	4,6	4,9	3,3 - 3	N3785	9.633
58	AL-SU	S	CO-9000	36	5,5	4,6	4,9	3,3 - 3	N3785	9.633
59	AN-ANC	A	CO-27000	18	5,5	4,6	4,9	4,4 - 3	N3786	8.874
60	FL	A	GCO-40000	15	5,6	4,7	5,6	4,2 - 3,5	N1123E	11.320

*: Estos apoyos no se reflejan en el catálogo del fabricante, por lo que sus características son estimadas.
 Deberán validarse antes de su instalación.

7.4 ACCESOS A LOS APOYOS

Dada la ubicación del trazado aéreo de la línea objeto de este proyecto, para la apertura de los accesos para la construcción de los apoyos se aprovechará al máximo la red de caminos existentes, ajustando su acondicionamiento a la orografía y relieve del terreno para minimizar pendientes y taludes.

Para la construcción de los apoyos, es necesario llegar hasta la base de los mismos (o lo más cerca posible) para acopiar la maquinaria y materiales precisos, así como permitir que llegue el personal encargado de montarlo e izarlo. Por tal motivo, en algunos casos, es necesario abrir caminos de nueva construcción con una anchura mínima de 4 metros, para permitir el paso de los camiones que trasladan los materiales y especialmente el hormigón.

7.5 CIMENTACIONES

Para una eficaz estabilidad de los apoyos, éstos se encastrarán en el suelo en bloques de hormigón u hormigón armado, calculados de acuerdo con la resistencia mecánica del mismo. Las características de las cimentaciones de cada uno de los apoyos será la siguiente:

Número apoyo	Apoyo	Tipo Terreno	Tipo cimentación	Dimensiones (m)					V (Exc.)	V (Horm.)
				a	h	b	H	c	(m³)	(m³)
1	GCO-40000-20	Normal	Tetrabloque (Circular con cueva)	2,40	0,90	1,30	4,05	6,28	26,68	27,83
2	CO-12000-27	Normal	Tetrabloque (Circular con cueva)	1,50	0,45	1,00	3,05	6,40	10,40	11,08
3	CO-9000-27	Normal	Tetrabloque (Circular con cueva)	1,45	0,45	0,90	2,65	6,40	7,60	8,15
4	CO-9000-18	Normal	Tetrabloque (Circular con cueva)	1,25	0,30	0,90	2,70	4,85	7,20	7,75
5	CO-9000-39	Normal	Tetrabloque (Circular con cueva)	1,40	0,45	0,90	2,90	8,50	8,12	8,67
6	CO-27000-21	Normal	Tetrabloque (Circular con cueva)	2,15	0,70	1,30	3,70	5,35	22,60	23,75
7	CO-9000-24	Normal	Tetrabloque (Circular con cueva)	1,30	0,35	0,90	2,75	5,92	7,44	7,99
8	CO-12000-15	Normal	Tetrabloque (Circular con cueva)	1,40	0,35	1,00	2,95	4,32	9,76	10,44
9	CO-12000-18	Normal	Tetrabloque (Circular con cueva)	1,45	0,40	1,00	2,95	4,85	9,92	10,60
10	CO-9000-27	Normal	Tetrabloque (Circular con cueva)	1,45	0,45	0,90	2,65	6,40	7,60	8,15
11	CO-27000-15	Normal	Tetrabloque (Circular con cueva)	2,15	0,70	1,30	3,65	4,32	22,32	23,47
12	CO-15000-15	Normal	Tetrabloque (Circular con cueva)	1,75	0,55	1,10	3,10	4,32	13,28	14,10
13	CO-9000-36	Normal	Tetrabloque (Circular con cueva)	1,40	0,45	0,90	2,85	7,97	8,00	8,55
14	CO-9000-30	Normal	Tetrabloque (Circular con cueva)	1,40	0,45	0,90	2,75	6,95	7,76	8,31
15	CO-27000-30	Normal	Tetrabloque (Circular con cueva)	2,20	0,75	1,30	3,75	6,95	23,32	24,47
16	CO-9000-39	Normal	Tetrabloque (Circular con cueva)	1,40	0,45	0,90	2,90	8,50	8,12	8,67
17	CO-9000-39	Normal	Tetrabloque (Circular con cueva)	1,40	0,45	0,90	2,90	8,50	8,12	8,67
18	CO-12000-21	Normal	Tetrabloque (Circular con cueva)	1,45	0,40	1,00	3,00	5,35	10,08	10,76
19	CO-9000-33	Normal	Tetrabloque (Circular con cueva)	1,35	0,40	0,90	2,80	7,43	7,72	8,27
20	CO-9000-24	Normal	Tetrabloque (Circular con cueva)	1,30	0,35	0,90	2,75	5,92	7,44	7,99
21	CO-12000-33	Normal	Tetrabloque (Circular con cueva)	1,55	0,45	1,00	3,05	7,43	10,52	11,20
22	CO-12000-27	Normal	Tetrabloque (Circular con cueva)	1,50	0,45	1,00	3,05	6,40	10,40	11,08
23	CO-33000-50	Normal	Tetrabloque (Circular con cueva)	2,35	0,80	1,30	3,95	10,45	25,84	28,42
24	CO-15000-50	Normal	Tetrabloque (Circular con cueva)	2,30	0,55	0,90	3,10	10,45	9,80	10,78
25	CO-12000-18	Normal	Tetrabloque (Circular con cueva)	1,45	0,40	1,00	2,95	4,85	9,92	10,60
26	CO-9000-30	Normal	Tetrabloque (Circular con cueva)	1,40	0,45	0,90	2,75	6,95	7,76	8,31
27	CO-9000-18	Normal	Tetrabloque (Circular con cueva)	1,25	0,30	0,90	2,70	4,85	7,20	7,75
28	CO-9000-30	Normal	Tetrabloque (Circular con cueva)	1,40	0,45	0,90	2,75	6,95	7,76	8,31

PROYECTO MODIFICADO 3
LAAT 220 kV SET PERSA - SET VALDECONEJOS PROMOTORES
Separata – Hispano Minera de Rocas



COLEGIO OFICIAL DE INGENIEROS
INDUSTRIALES DE ARAGÓN Y LA RIOJA

Nº Colegiado.: 0003420
ISABEL DEL CAMPO PALACIOS


VISADO Nº.: VD05028-25A
ADE AEA : 03/12/2025

E-VISADO


Número apoyo	Apoyo	Tipo Terreno	Tipo cimentación	Dimensiones (m)					V (Exc.)	V (Horm.)
				a	h	b	H	c	(m³)	(m³)
29	CO-12000-21	Normal	Tetrabloque (Circular con cueva)	1,45	0,40	1,00	3,00	5,35	10,08	10,76
30	GCO-40000-25	Normal	Tetrabloque (Circular con cueva)	2,40	0,90	1,30	4,05	7,30	26,68	27,83
31	CO-9000-39	Normal	Tetrabloque (Circular con cueva)	1,40	0,45	0,90	2,90	8,50	8,12	8,67
32	CO-9000-36	Normal	Tetrabloque (Circular con cueva)	1,40	0,45	0,90	2,85	7,97	8,00	8,55
33	CO-12000-18	Normal	Tetrabloque (Circular con cueva)	1,45	0,40	1,00	2,95	4,85	9,92	10,60
34	CO-9000-24	Normal	Tetrabloque (Circular con cueva)	1,30	0,35	0,90	2,75	5,92	7,44	7,99
35	CO-27000-24	Normal	Tetrabloque (Circular con cueva)	2,20	0,75	1,30	3,70	5,92	23,04	24,19
36	CO-12000-18	Normal	Tetrabloque (Circular con cueva)	1,45	0,40	1,00	2,95	4,85	9,92	10,60
37	CO-9000-21	Normal	Tetrabloque (Circular con cueva)	1,30	0,35	0,90	2,70	5,35	7,32	7,87
38	CO-9000-36	Normal	Tetrabloque (Circular con cueva)	1,40	0,45	0,90	2,85	7,97	8,00	8,55
39	CO-9000-36	Normal	Tetrabloque (Circular con cueva)	1,40	0,45	0,90	2,85	7,97	8,00	8,55
40	CO-33000-15	Normal	Tetrabloque (Circular con cueva)	2,40	0,90	1,30	3,85	4,32	25,64	26,79
41	CO-9000-30	Normal	Tetrabloque (Circular con cueva)	1,40	0,45	0,90	2,75	6,95	7,76	8,31
42	CO-9000-30	Normal	Tetrabloque (Circular con cueva)	1,40	0,45	0,90	2,75	6,95	7,76	8,31
43	CO-9000-36	Normal	Tetrabloque (Circular con cueva)	1,40	0,45	0,90	2,85	7,97	8,00	8,55
44	CO-9000-30	Normal	Tetrabloque (Circular con cueva)	1,40	0,45	0,90	2,75	6,95	7,76	8,31
45	CO-9000-39	Normal	Tetrabloque (Circular con cueva)	1,40	0,45	0,90	2,90	8,50	8,12	8,67
46	CO-18000-33	Normal	Tetrabloque (Circular con cueva)	1,85	0,65	1,10	3,40	7,43	15,00	15,82
47	CO-12000-36	Normal	Tetrabloque (Circular con cueva)	1,55	0,45	1,00	3,15	7,97	10,80	11,48
48	CO-15000-55	Normal	Tetrabloque (Circular con cueva)	1,70	0,50	1,10	3,20	11,15	13,40	14,22
49	IME-400-55	Normal	Tetrabloque (Circular con cueva)	3,85	1,75	1,70	4,65	11,15	67,77	71,10
50	IME-400-30	Normal	Tetrabloque (Circular con cueva)	3,80	1,75	1,70	4,50	7,81	67,77	71,10
51	IME-400-35	Normal	Tetrabloque (Circular con cueva)	3,85	1,75	1,70	4,55	8,48	67,77	71,10
52	CO-15000-36	Normal	Tetrabloque (Circular con cueva)	1,80	0,60	1,10	3,30	7,97	14,32	15,14
53	CO-27000-21	Normal	Tetrabloque (Circular con cueva)	2,15	0,70	1,30	3,70	5,35	22,60	23,75
54	HAR-13000-15*	Normal	3 x Monobloque	2,00	-	-	2,80	-	33,60	36,30
55	CO-18000-33	Normal	Tetrabloque (Circular con cueva)	1,85	0,65	1,10	3,40	7,43	15,00	15,82
56	CO-9000-39	Normal	Tetrabloque (Circular con cueva)	1,40	0,45	0,90	2,90	8,50	8,12	8,67
57	CO-9000-36	Normal	Tetrabloque (Circular con cueva)	1,40	0,45	0,90	2,85	7,97	8,00	8,55
58	CO-9000-36	Normal	Tetrabloque (Circular con cueva)	1,40	0,45	0,90	2,85	7,97	8,00	8,55
59	CO-27000-18	Normal	Tetrabloque (Circular con cueva)	2,10	0,65	1,30	3,70	4,85	22,20	23,35
60	GCO-40000-15	Normal	Tetrabloque (Circular con cueva)	2,35	0,85	1,30	4,00	5,27	25,88	27,03

*: Estos apoyos no se reflejan en el catálogo del fabricante, por lo que sus características son estimadas.

Deberán validarse antes de su instalación.

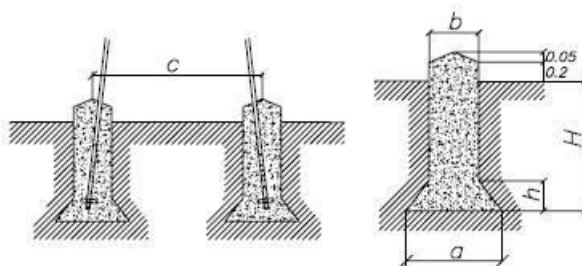

Cimentación tetrabloque (circular con cueva)

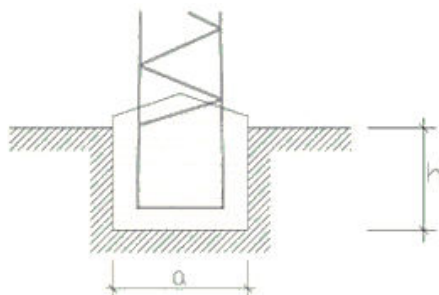

Cimentación monobloque

7.6 AISLAMIENTO

Las cadenas de aislamiento que componen cada apoyo, y que sostienen al conductor están formadas por diferentes componentes, como son los aisladores y herrajes. Veamos las características de todos los elementos que las componen, y una descripción de las cadenas según los diferentes apoyos:

Cadena de suspensión (simple)

Se utilizarán aisladores que superen las tensiones reglamentarias de ensayo tanto a onda de choque tipo rayo como a frecuencia industrial, fijadas en el artículo 4.4 de la ITC-LAT 07 del R.L.A.T. La configuración elegida es de cadenas simples.

El aislador elegido, y sus características, es:

- Tipo:..... U120B
- Material:..... Vidrio templado
- Paso (mm): 146
- Diámetro (mm): 255
- Línea de fuga (mm): 320
- Peso (Kg): 3,90
- Carga de rotura (Kg): 12.000
- Nº de elementos por cadena: 16
- Tensión soportada a frecuencia industrial en seco (kV): 1120 (16 elementos)
- Tensión soportada al impulso de un rayo en seco (kV): 1600 (16 elementos)
- Longitud de la cadena de aisladores (m): 2,34

Cadena de amarre (doble)

Se utilizarán aisladores que superen las tensiones reglamentarias de ensayo tanto a onda de choque tipo rayo como a frecuencia industrial, fijadas en el artículo 4.4 de la ITC-LAT 07 del R.L.A.T. La configuración elegida es de cadenas simples.

El aislador elegido, y sus características, es:

- Tipo:..... U120B
- Material:..... Vidrio
- Paso (mm): 146
- Diámetro (mm): 255
- Línea de fuga (mm): 320
- Peso (Kg): 3,80
- Carga de rotura (Kg): 12.000
- Nº de elementos por cadena: 2x16
- Tensión soportada a frecuencia industrial en seco (kV): 1120 (16 elementos)
- Tensión soportada al impulso de un rayo en seco (kV): 1600 (16 elementos)
- Longitud de la cadena de aisladores (m): 2,34
- Altura del puente en apoyos de amarre (m): 2,5
- Máximo ángulo de oscilación del puente (º): 20

7.6.1 Descripción de cadenas según el tipo de apoyos

Apoyos de alineación-suspensión.

Los apoyos con cadena en suspensión llevarán los siguientes componentes:

3 cadenas simples, con 16 aisladores cada una. – Aisladores tipo U120B.

1 Ud. – Grapa de suspensión por cadena.

Apoyos de amarre y/o de anclaje.

Los apoyos de amarre y/o anclaje llevarán los siguientes componentes:

6 cadenas amarre simple, con 2x16 aisladores cada una. – Aisladores tipo U120B.

1 Ud. – Grapa de amarre por cadena.

7.7 ACCESORIOS

- Antivibradores: En los cables de fase se instalarán uno por conductor y vano hasta 500 metros, y dos por conductor y vano en los mayores de 500 metros. Para el cable de tierra (OPGW) se instalarán dos por vano.
- Salvapájaros: Se instalarán dispositivos salvapájaros de tipo tiras de neopreno en X sobre el cable de tierra (OPGW). Estos dispositivos se instalarán con una cadencia de 10 metros, y con ellos se pretende reducir la mortalidad de aves en la línea por colisión. Es de señalar que, como medida adicional, en la zona de las Parras de Martín, la cadencia de la instalación de estos dispositivos será de 5 metros.

7.8 PUESTA A TIERRA DE LOS APOYOS

Todos los apoyos se conectarán a tierra con una conexión independiente y específica para cada uno de ellos.

Se puede emplear como conductor de conexión a tierra cualquier material metálico que reúna las características exigidas a un conductor según el apartado 7.2.2 de la ITC-LAT 07 del R.L.A.T.

De esta manera, deberán tener una sección tal que puedan soportar sin un calentamiento peligroso la máxima corriente de descarga a tierra prevista, durante un tiempo doble al de accionamiento de las protecciones. En ningún caso se emplearán conductores de conexión a tierra con sección inferior a los equivalentes en 25 mm² de cobre según el apartado 7.3.2.2 de la ITC-LAT 07 del R.L.A.T.

Las tomas de tierra deberán ser de un material, diseño, colocación en el terreno y número apropiados para la naturaleza y condiciones del propio terreno, de modo que puedan garantizar una resistencia de difusión mínima en cada caso y de larga permanencia.

Además de estas consideraciones, un sistema de puesta a tierra debe cumplir los esfuerzos mecánicos, corrosión, resistencia térmica, la seguridad para las personas y la protección a propiedades y equipos exigida en el apartado 7 de la ITC-LAT 07 del R.L.A.T.

Para el caso de los apoyos tetrabloque se colocará un electrodo horizontal (cable enterrado de 50 mm² de sección de Cu), dispuesto en forma de anillo enterrado como mínimo a una profundidad de 1 m. A dicho anillo se conectarán cuatro picas de 20 mm de diámetro y 2000 mm de longitud, conectadas mediante un cable desnudo de cobre de 50 mm², atornillado a la estructura de la torre. En función del tipo de apoyo que sea

(frecuentado o no frecuentado) se realizará la puesta a tierra según los estándares del operador eléctrico de la zona. Debido a la disposición de los apoyos, se consideran todos NO FRECUENTADOS. Una vez se conozcan los valores de la resistividad eléctrica del terreno, se optimizará la puesta a tierra indicada en planos.

Una vez completada la instalación de los apoyos con sus correspondientes electrodos de puesta a tierra, se comprobarán que las tensiones de contacto medidas en cada apoyo son menores que las máximas admisibles.

Para el cálculo de las tensiones de contacto máximas se tendrán en cuenta las siguientes expresiones:

$$V_C = V_{CA} \left(1 + \frac{R_{a1} + 1,5 \rho_s}{1000} \right)$$


donde:

ρ_s : Resistividad del terreno ($\Omega \cdot m$).

V_{CA} : Tensión de contacto aplicada admisible

R_{a1} : Resistencia del calzado.

La validación del sistema de puesta a tierra de los apoyos se realizará según indica el apartado 7.3.4.3 de la ITC-LAT 07 del R.L.A.T., según se muestra en el siguiente esquema:

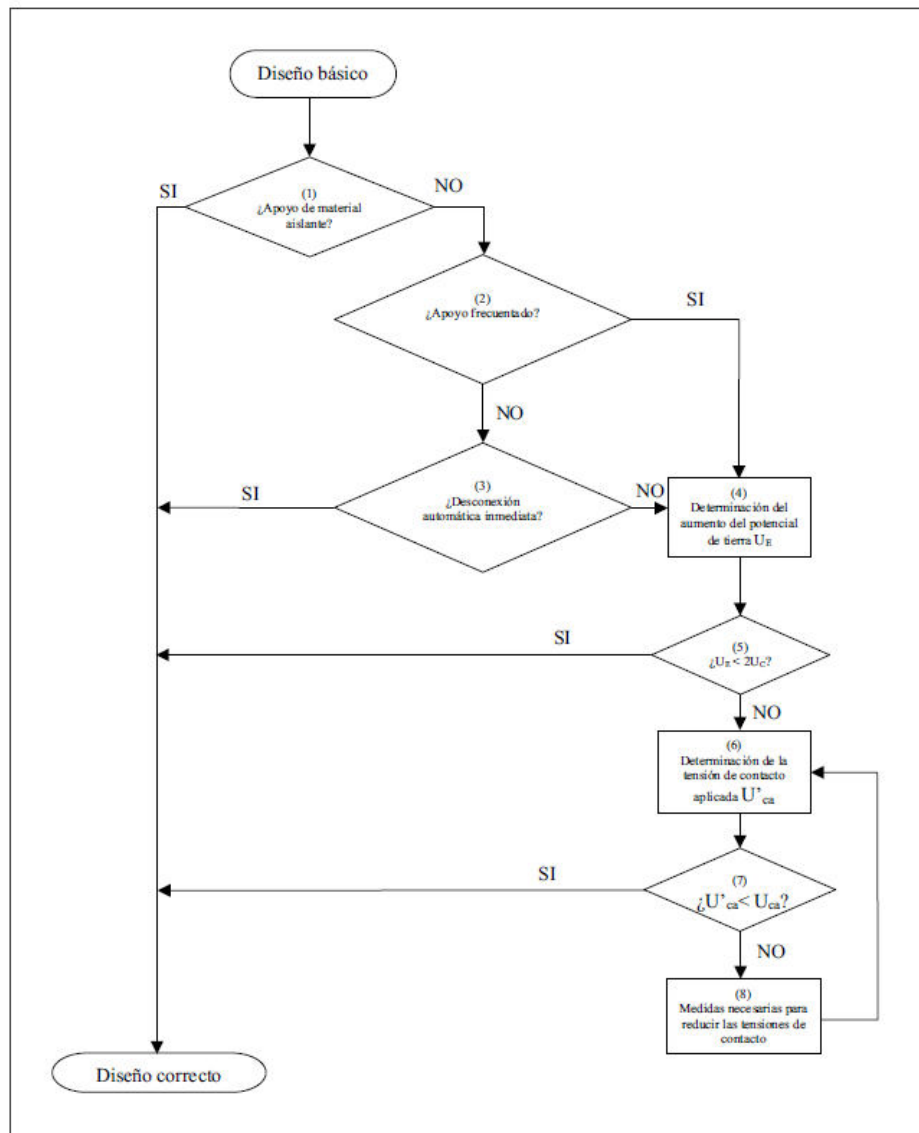

7.9 NUMERACIÓN Y AVISO DE PELIGRO

En cada apoyo se marcará el número de orden que le corresponda de acuerdo con el criterio de la línea que se haya establecido.

Todos los apoyos llevarán una placa de señalización de riesgo eléctrico, situado a una altura visible y legible desde el suelo a una distancia mínima de 2 m.

PROYECTO MODIFICADO 3 LAAT 220 kV SET PERSA - SET VALDECONEJOS PROMOTORES Separata – Hispano Minera de Rocas	 COLEGIO OFICIAL DE INGENIEROS INDUSTRIALES DE ARAGÓN Y LA RIOJA Nº Colegiado.: 0003420 ISABEL DEL CAMPO PALACIOS VISADO Nº. : VD05028-25A FECHA : 03/12/2025 E-VISADO
---	---

8 CONCLUSIÓN

Expuesto el objeto de la presente separata y considerando suficientes los datos en ella reseñados, la sociedad peticionaria espera que las afecciones descritas sean informadas favorablemente por HISPANO MINERA DE ROCAS y se otorguen las autorizaciones correspondientes para su construcción y puesta en servicio.




Zaragoza, diciembre de 2025
Fdo. Isabel del Campo Palacios
Ingeniera Industrial
Colegiada Nº 3.420 COIAR
Al servicio de la empresa
Atalaya Generación S.L.


PROYECTO MODIFICADO 3 LAAT 220 kV SET PERSA - SET VALDECONEJOS PROMOTORES Separata – Hispano Minera de Rocas	 COLEGIO OFICIAL DE INGENIEROS INDUSTRIALES DE ARAGÓN Y LA RIOJA Nº.Colegiado.: 0003420 ISABEL DEL CAMPO PALACIOS VISADO Nº.: VD05028-25A FECHA: 03/12/2025 E-VISADO
---	---

9 PLANOS

- SITUACIÓN
- AFECCIÓN A HISPANO MINERA DE ROCAS
- PLANTA PERFIL
- APOYOS TIPO

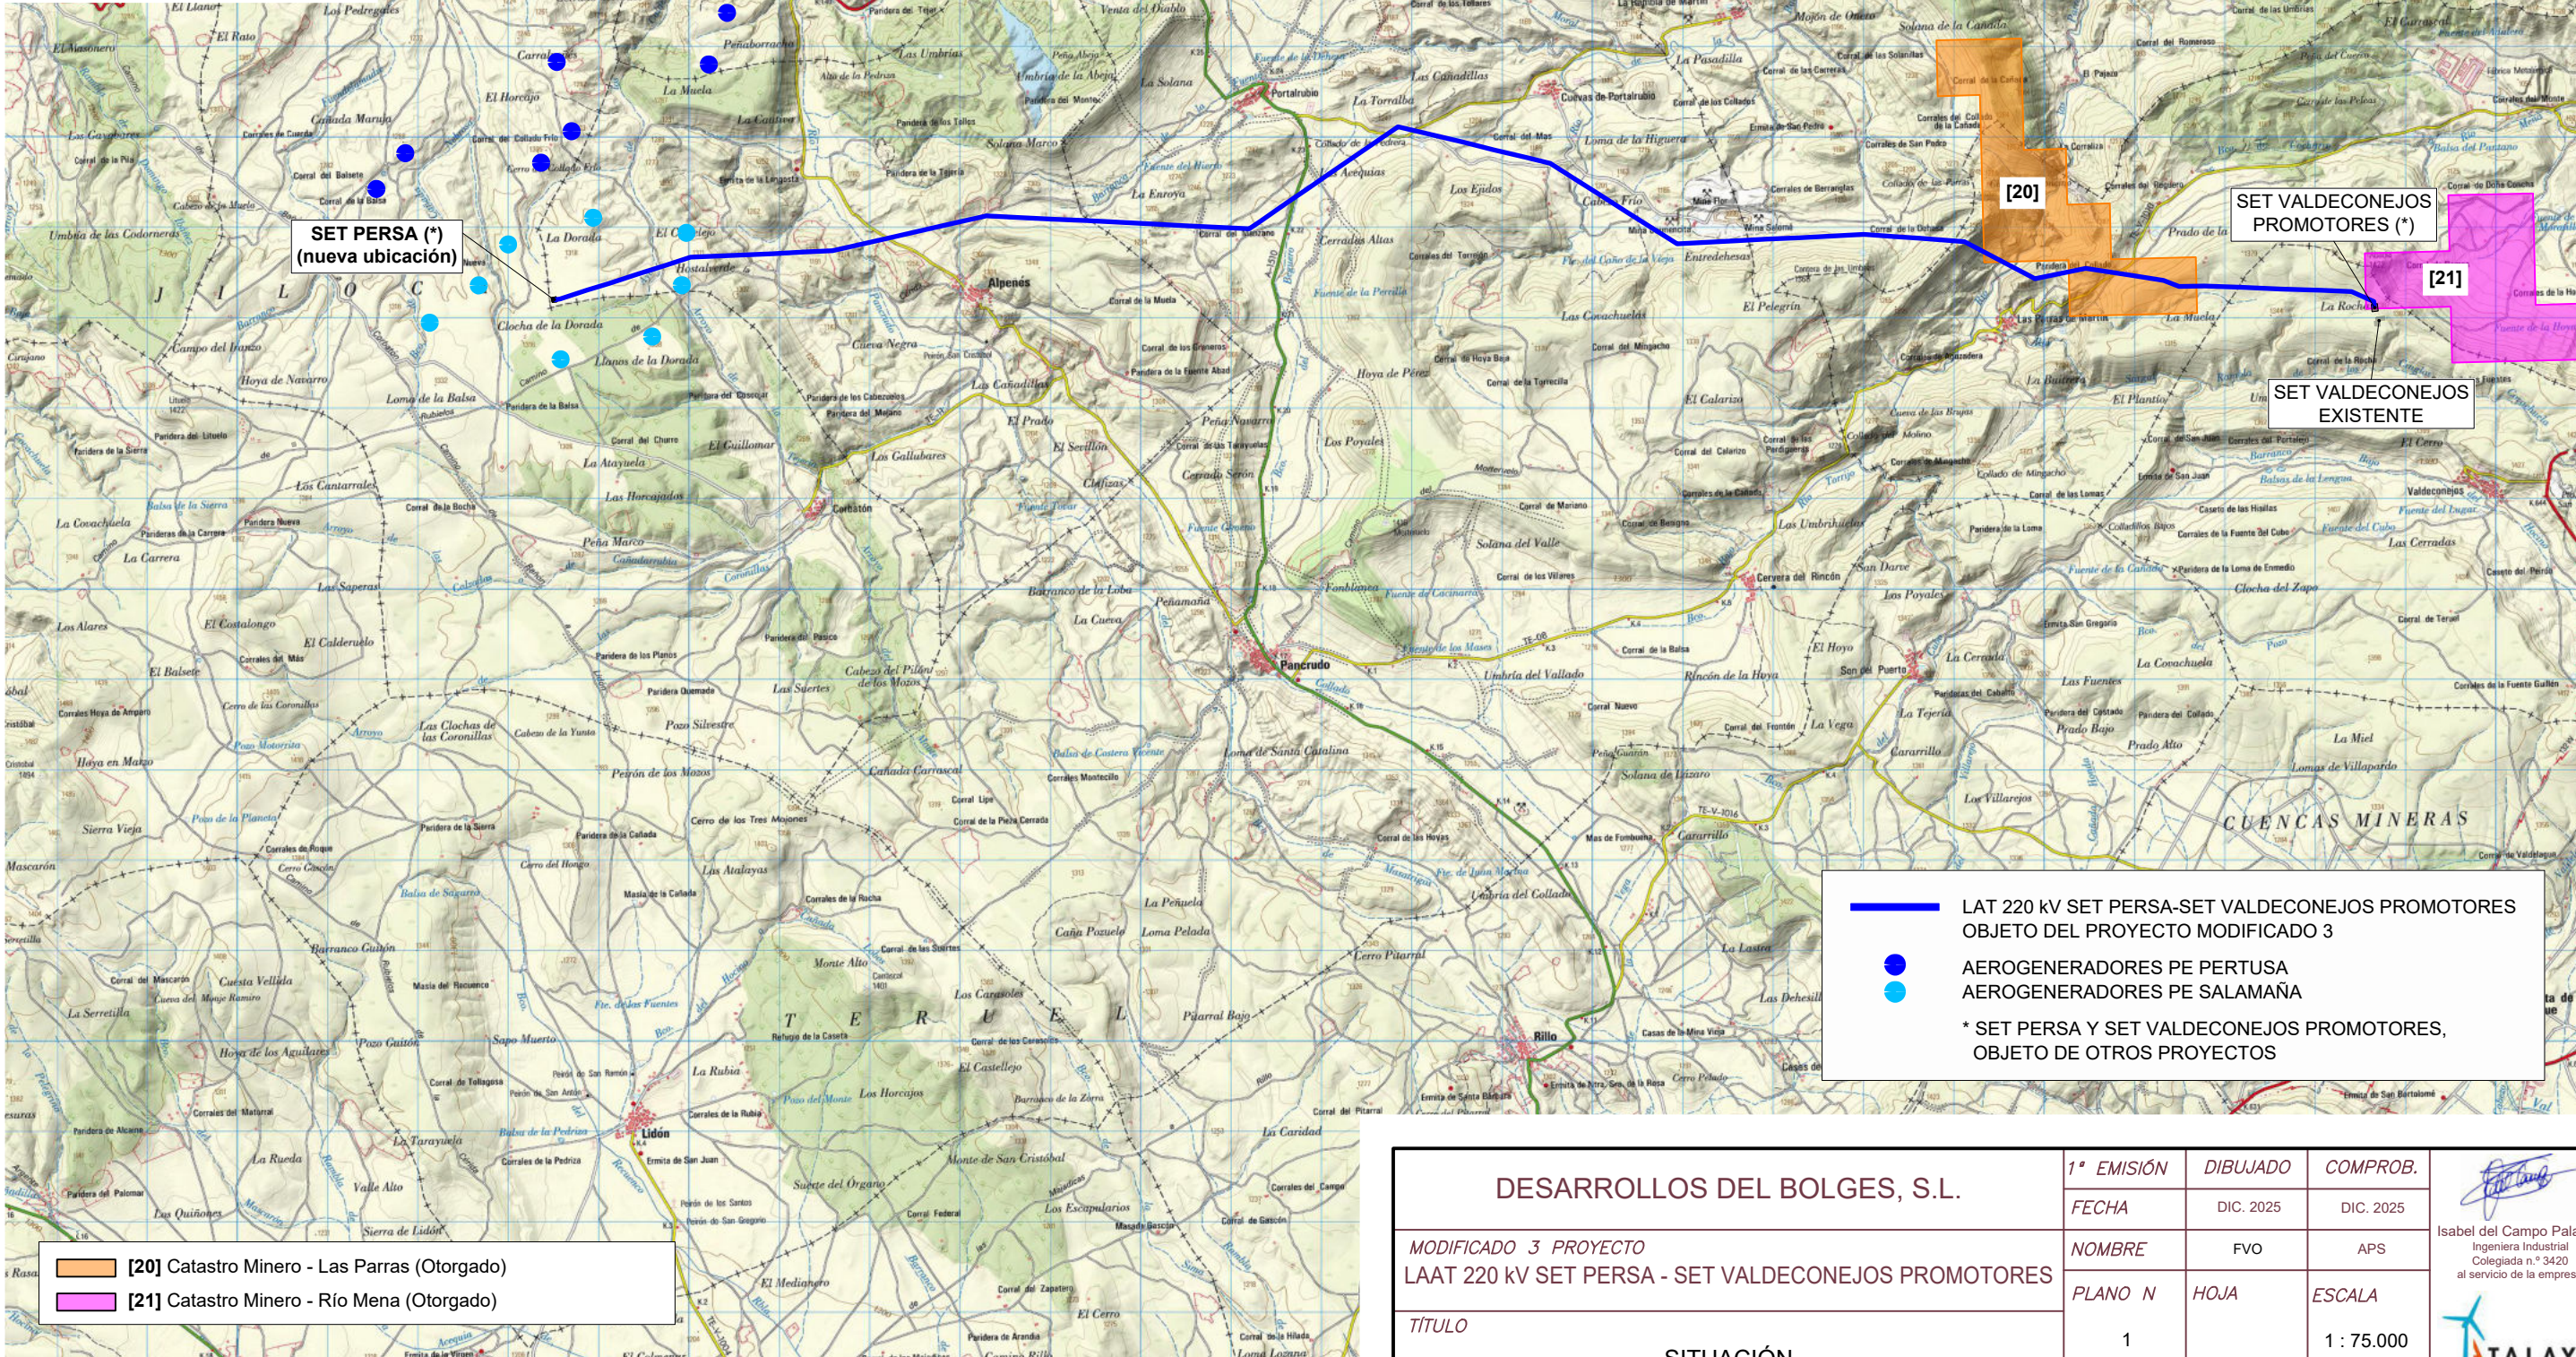

DESARROLLOS DEL BOLGES, S.L.	1ª EMISIÓN	DIBUJADO	COMPROB.	 Isabel del Campo Palacios Ingeniera Industrial Colegiada n.º 3420 al servicio de la empresa 
	FECHA	DIC. 2025	DIC. 2025	
	NOMBRE	FVO	APS	
	PLANO N	HOJA	ESCALA	
MODIFICADO 3 PROYECTO LAAT 220 KV SET PERSA - SET VALDEONEJOS PROMOTORES	1		1 : 75.000	
TÍTULO	SITUACIÓN			

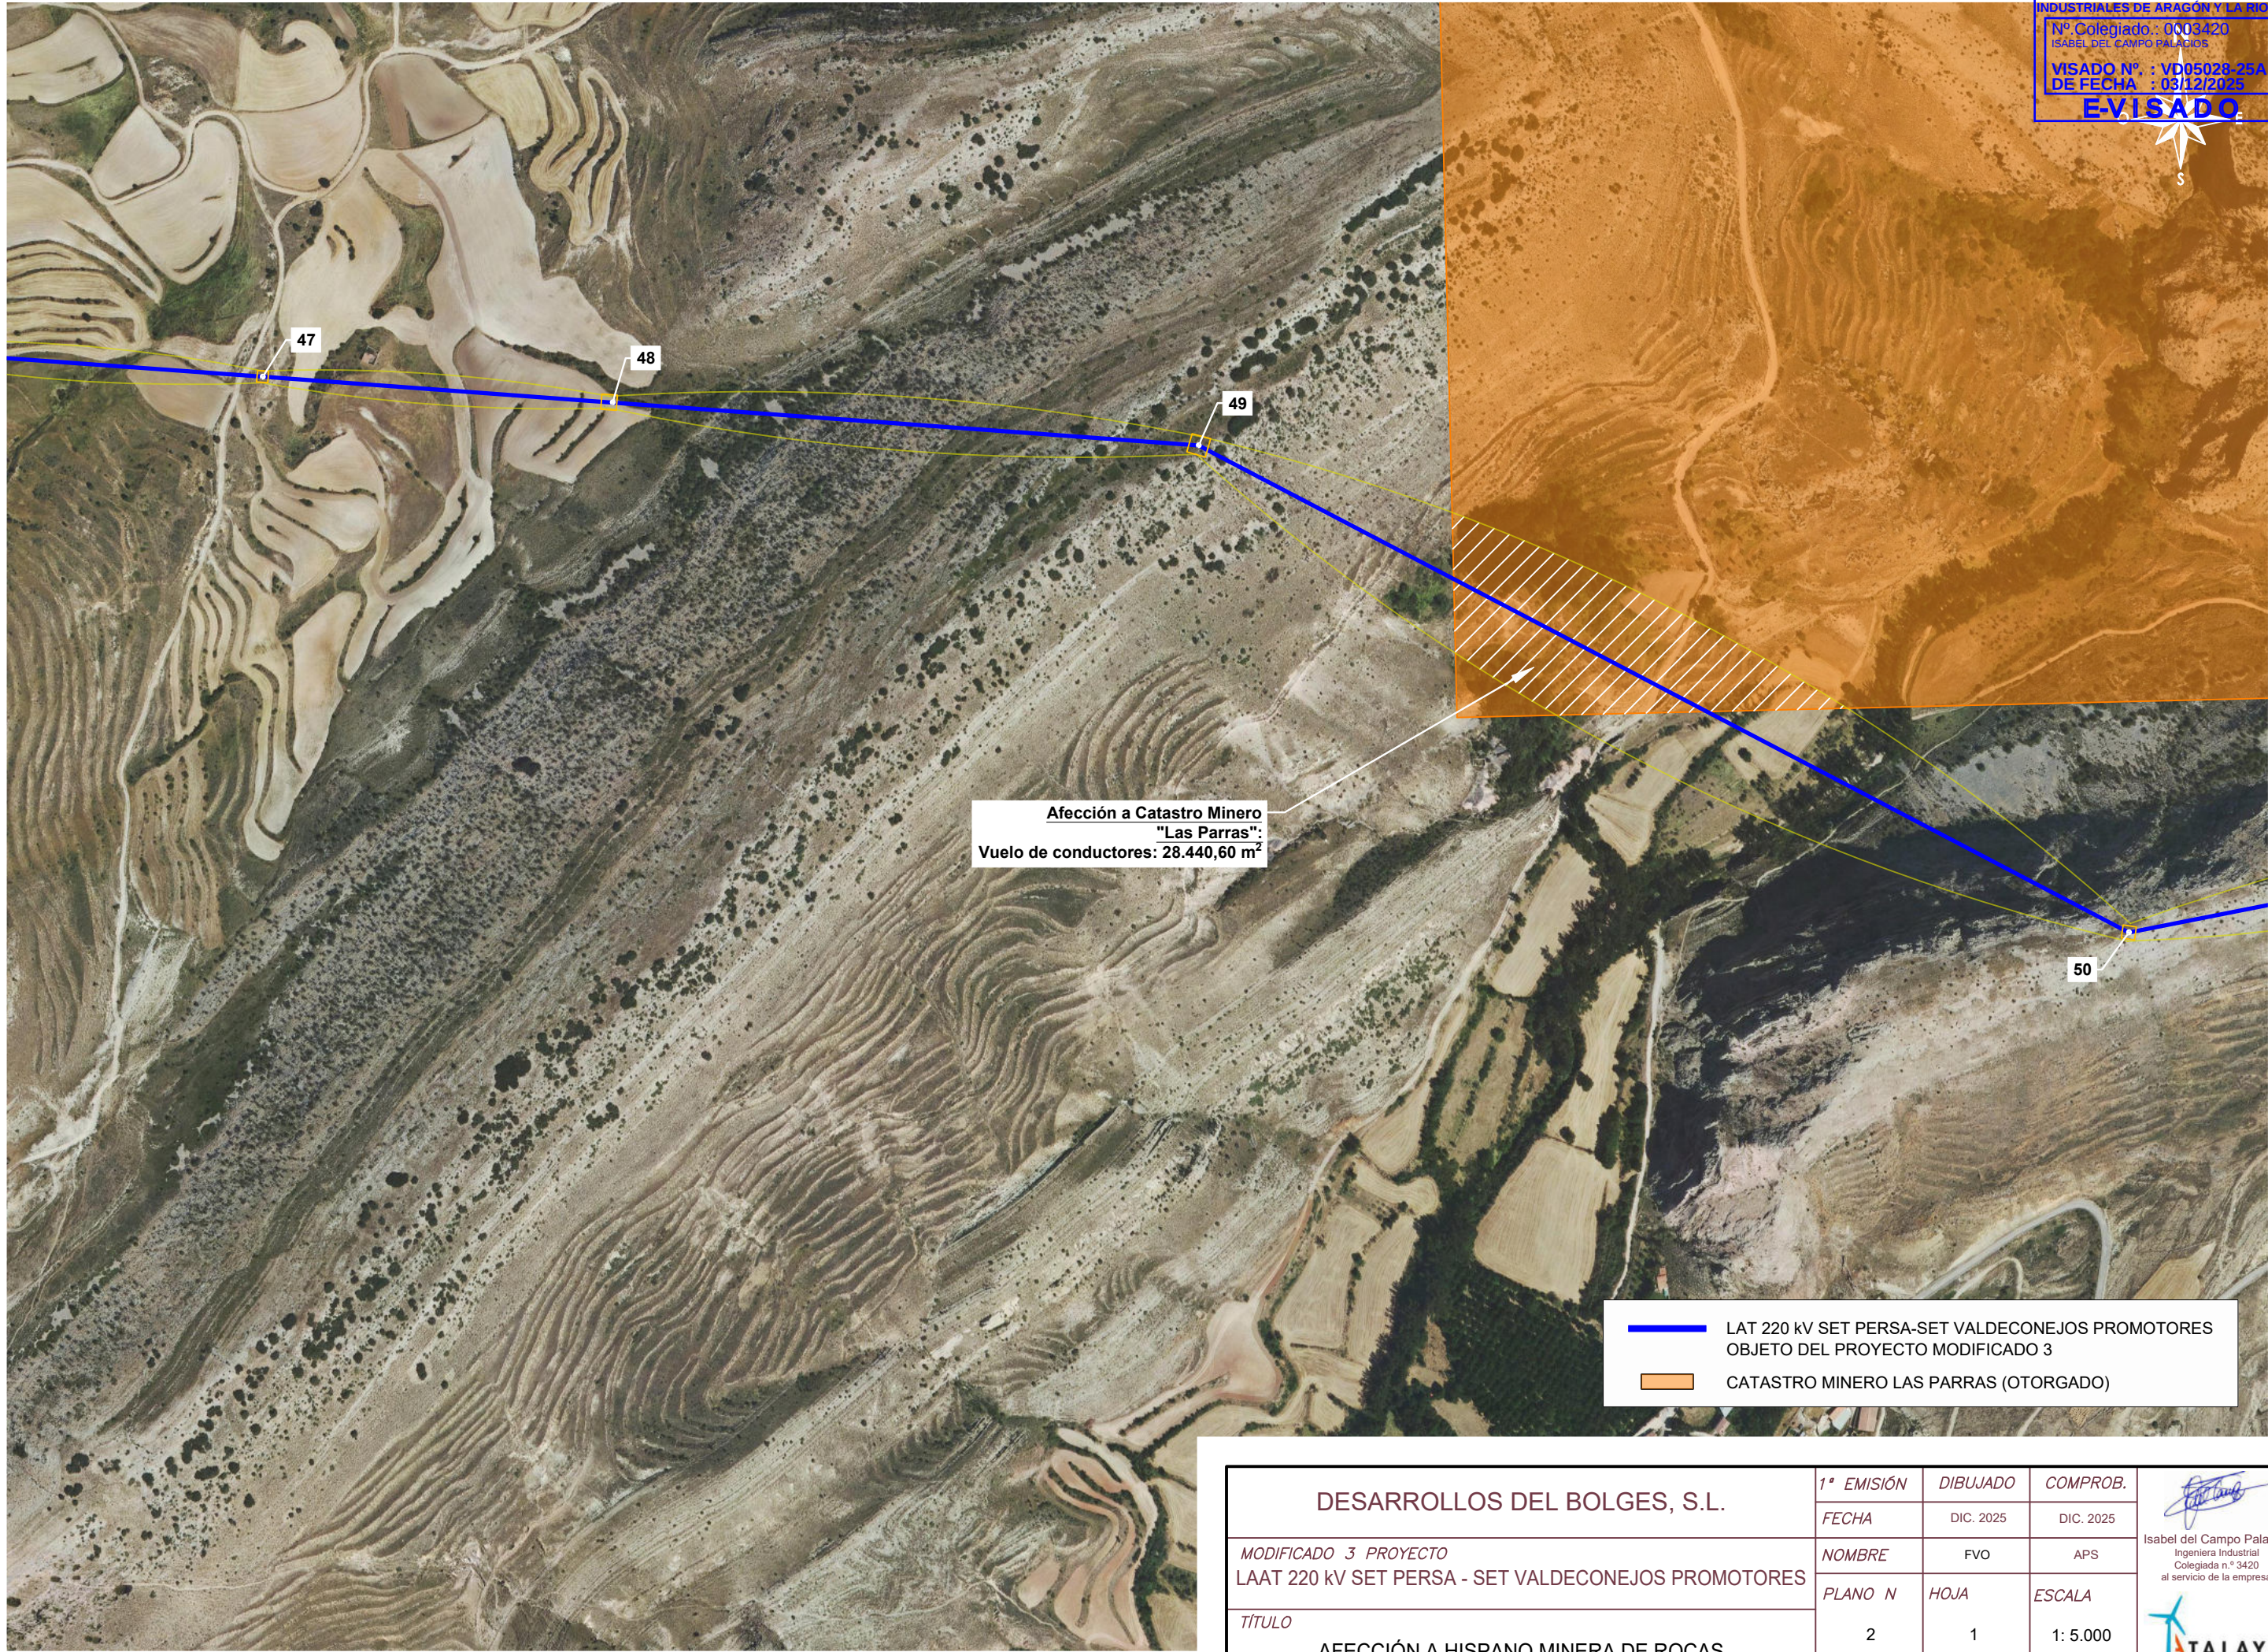

COLEGIO OFICIAL DE INGENIEROS
INDUSTRIALES DE ARAGÓN Y LA RIOJA
Nº Colegiado: 0003420
ISABEL DEL CAMPO PALACIOS
VISADO Nº: VD05028-25A
DE FECHA: 03/12/2025
E-VISADO


Afección a Catastro Minero
"Las Parras":
Vuelo de conductores: 28.440,60 m²

— LAT 220 kV SET PERSA-SET VALDECONEJOS PROMOTORES
OBJETO DEL PROYECTO MODIFICADO 3
■ CATASTRO MINERO LAS PARRAS (OTORGADO)


DESARROLLOS DEL BOLGES, S.L.	1ª EMISIÓN	DIBUJADO	COMPROB.	Isabel del Campo Palacios Ingeniera Industrial Colegiada n.º 3420 al servicio de la empresa TALAYA GENERACIÓN
	FECHA	DIC. 2025	DIC. 2025	
	MODIFICADO 3 PROYECTO LAAT 220 KV SET PERSA - SET VALDECONEJOS PROMOTORES	NOMBRE	FVO	
	PLANO N	HOJA	ESCALA	
AFECCIÓN A HISPANO MINERA DE ROCAS	2	1	1: 5.000	



Afección a Catastro Minero
"Las Parras":
Ocupación apoyos: 241,87 m²
Vuelo de conductores: 47.991,72 m²

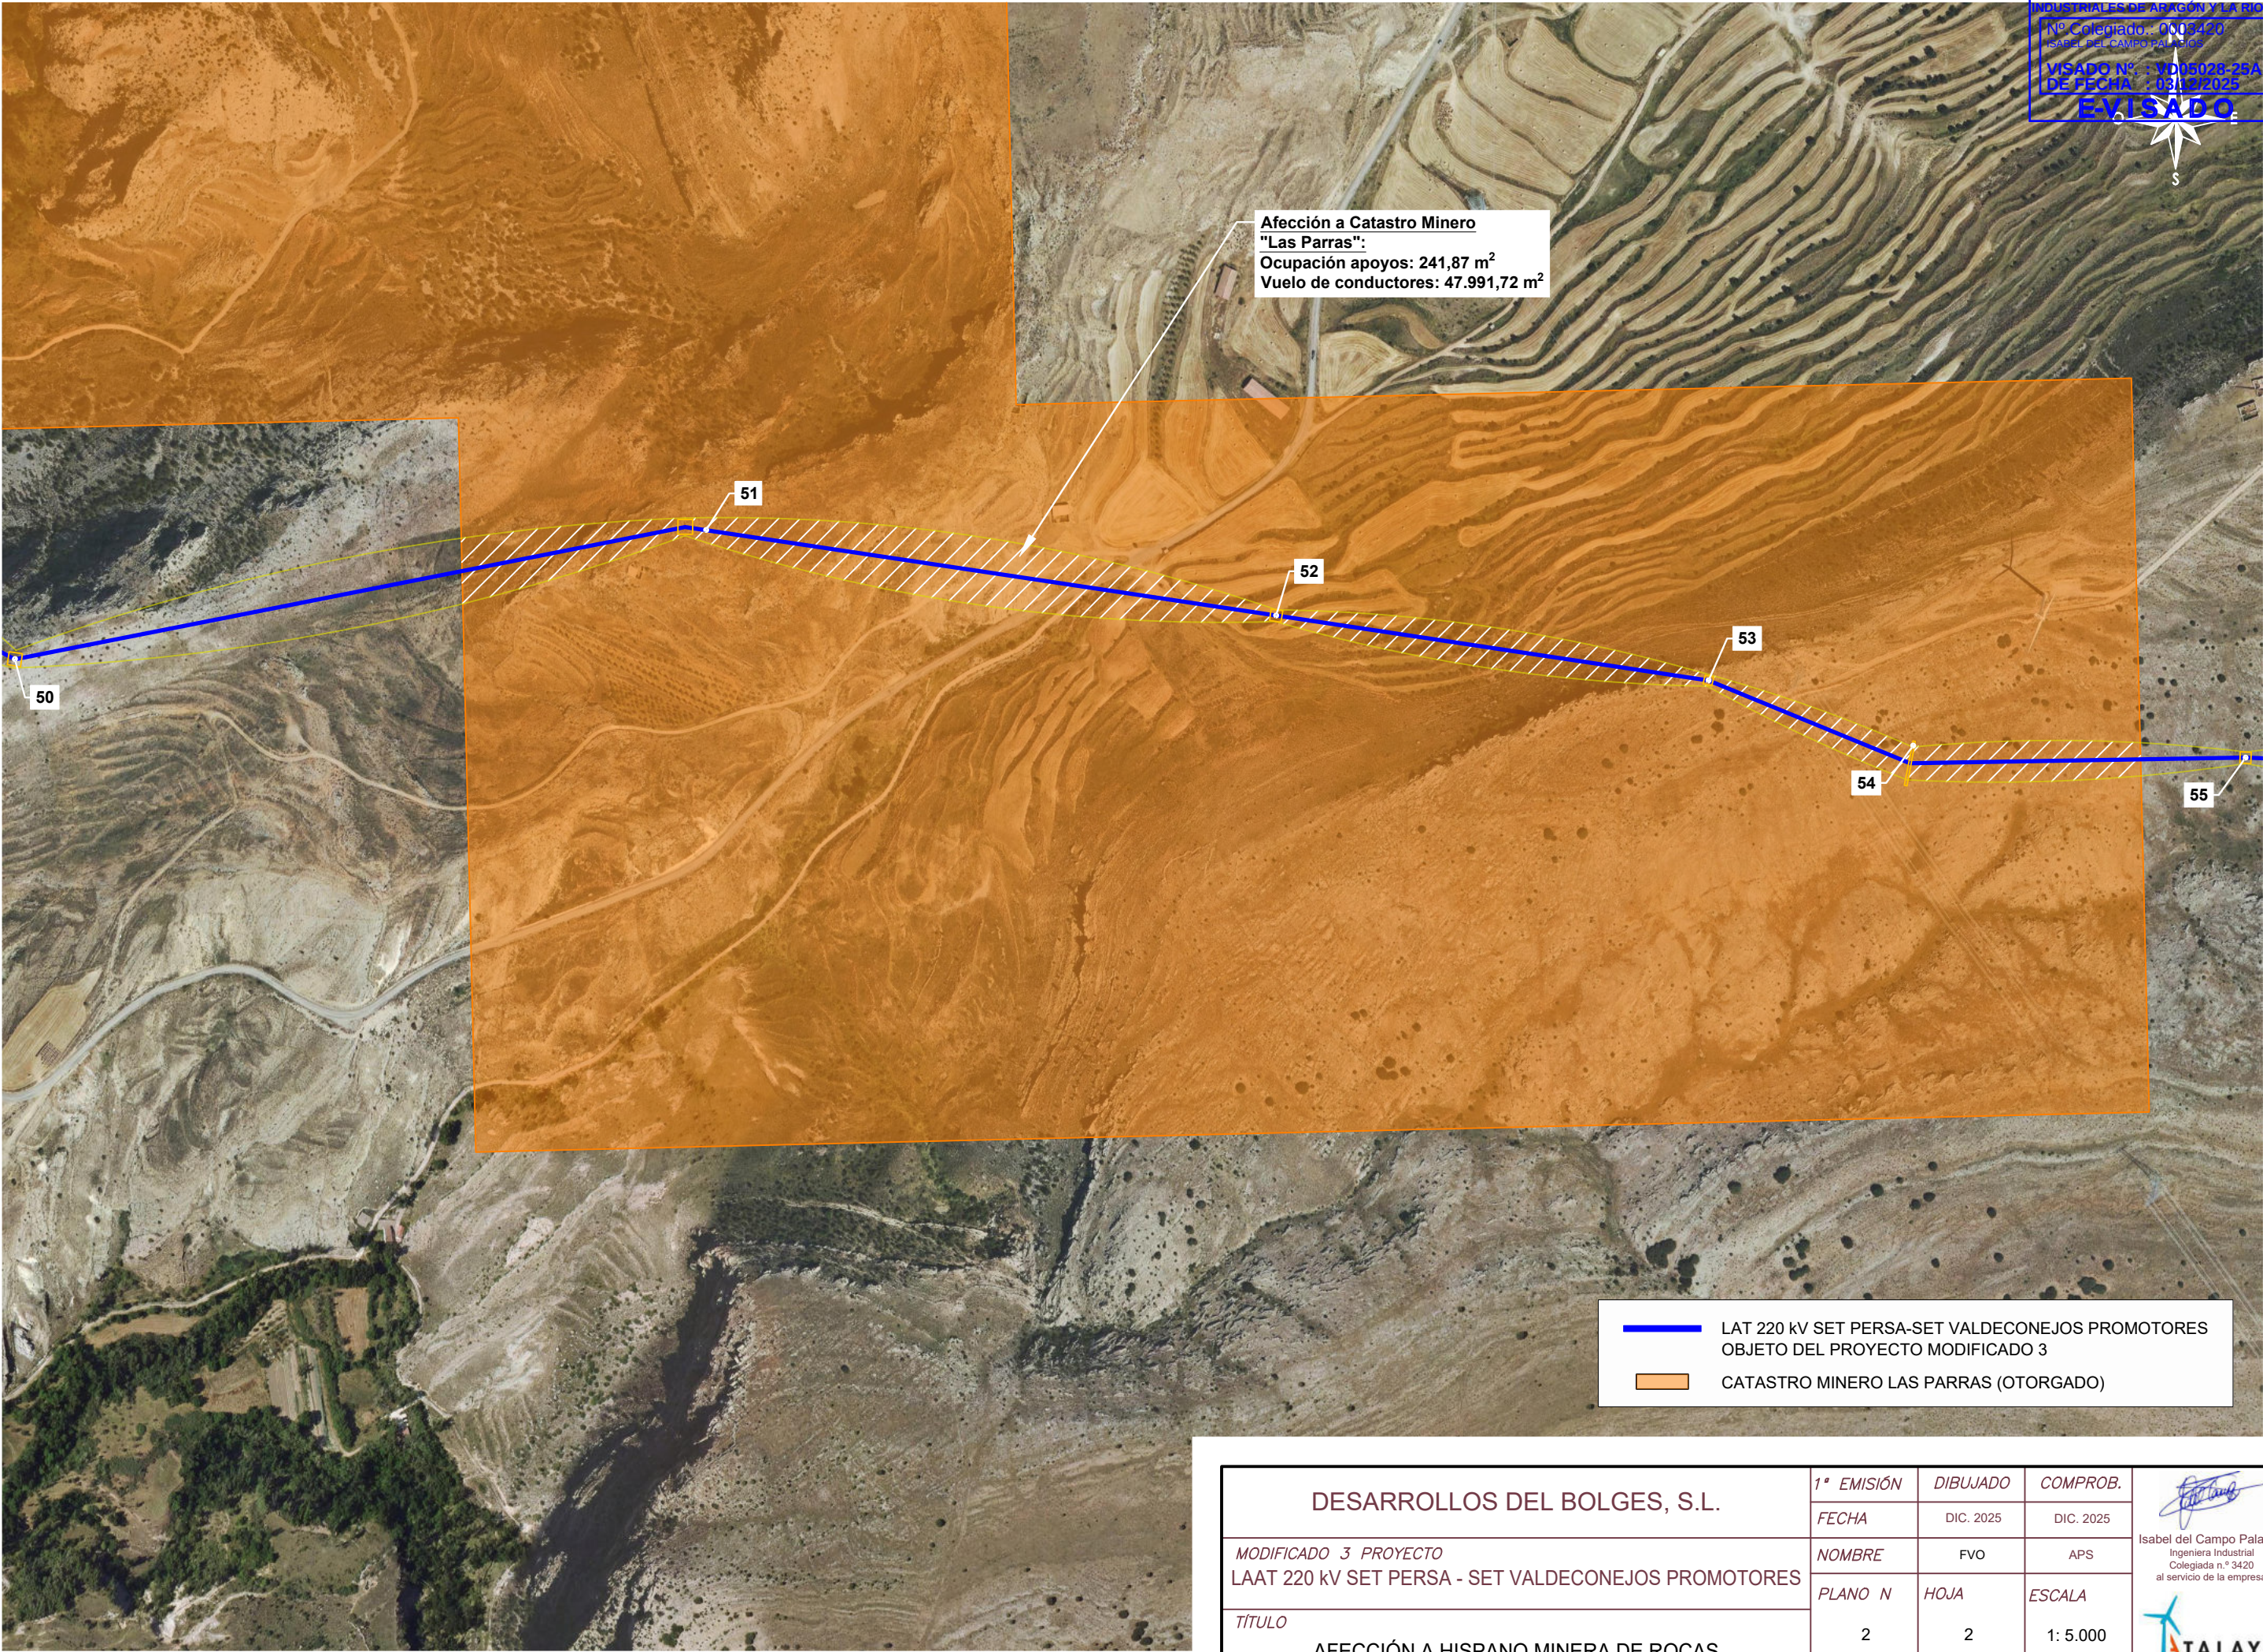

DESARROLLOS DEL BOLGES, S.L.	1ª EMISIÓN	DIBUJADO	COMPROB.	 Isabel del Campo Palacios Ingeniera Industrial Colegiada n.º 3420 al servicio de la empresa 
	FECHA	DIC. 2025	DIC. 2025	
	MODIFICADO 3 PROYECTO LAAT 220 KV SET PERSA - SET VALDECONEJOS PROMOTORES	NOMBRE	FVO	APS
	TÍTULO	PLANO N	HOJA	ESCALA
AFECCIÓN A HISPANO MINERA DE ROCAS	2	2	1: 5.000	

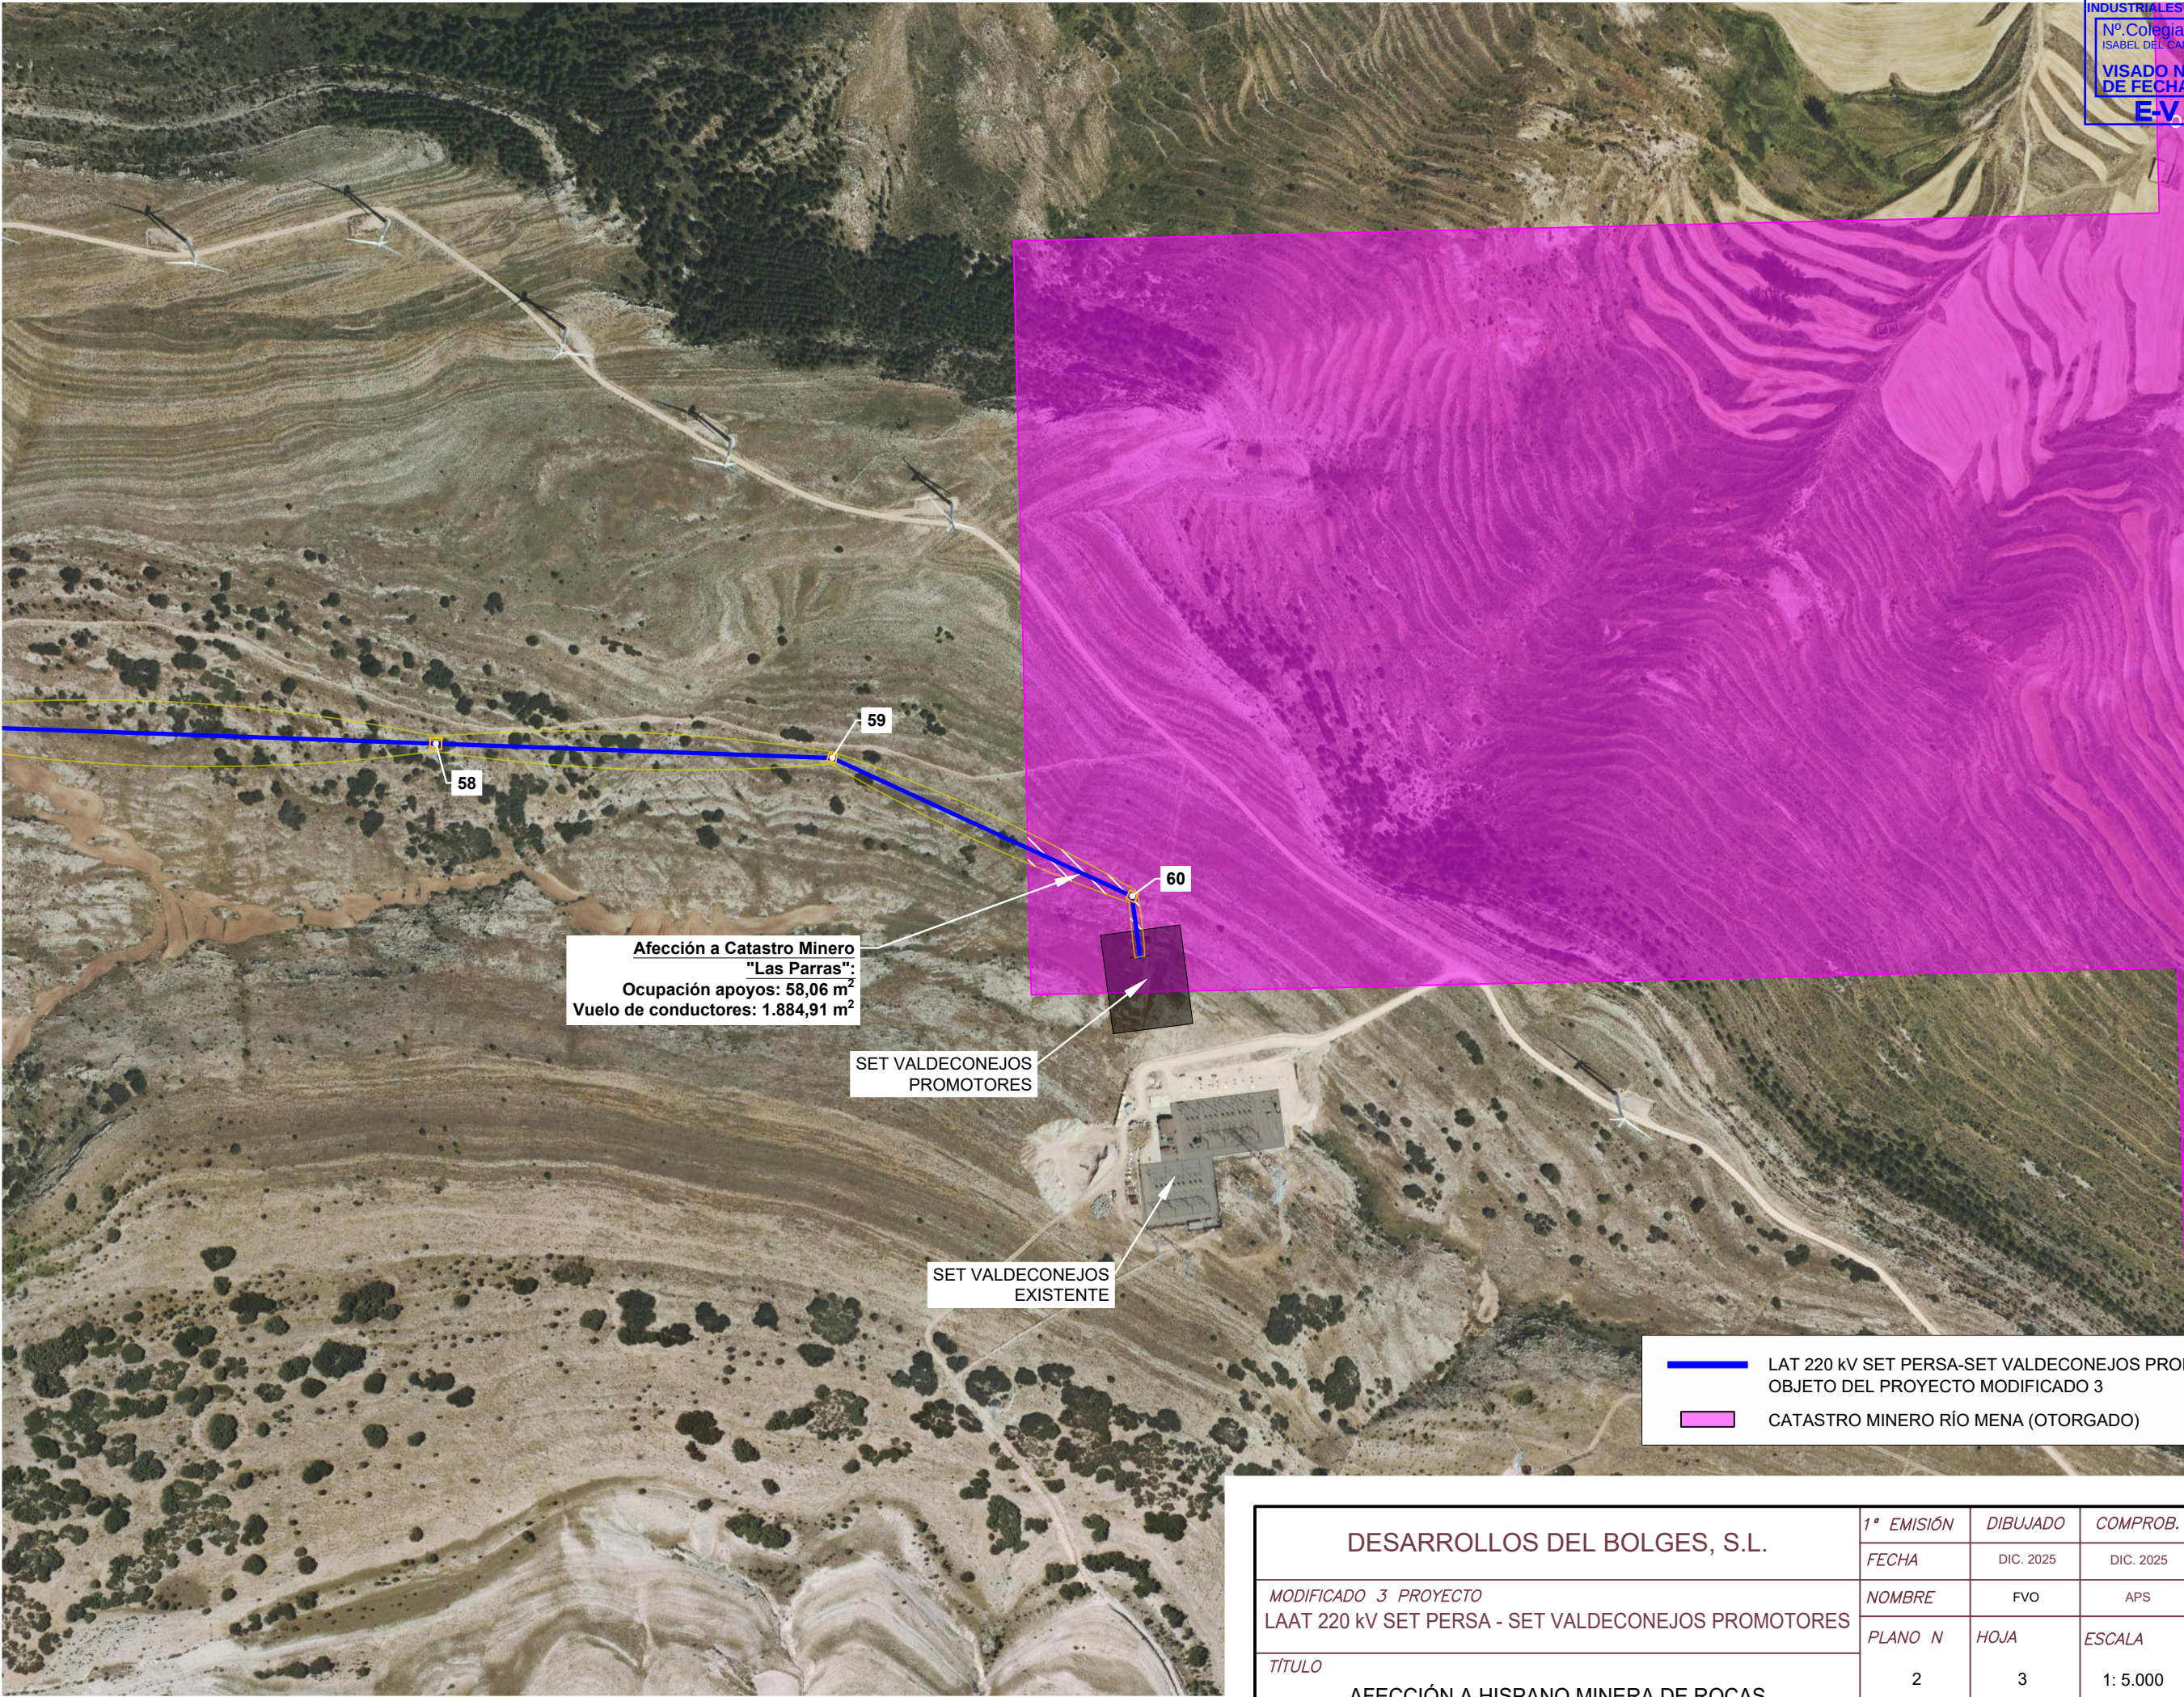


Afección a Catastro Minero
"Las Parras":
Ocupación apoyos: 58,06 m²
Vuelo de conductores: 1.884,91 m²

SET VALDECONEJOS
PROMOTORES

SET VALDECONEJOS
EXISTENTE

 LAT 220 kV SET PERSA-SET VALDECONEJOS PROMOTORES
OBJETO DEL PROYECTO MODIFICADO 3
 CATASTRO MINERO RÍO MENA (OTORGADO)


DESARROLLOS DEL BOLGES, S.L.	1ª EMISIÓN	DIBUJADO	COMPROB.	 Isabel del Campo Palacios Ingeniera Industrial Colegiada n.º 3420 al servicio de la empresa 
	FECHA	DIC. 2025	DIC. 2025	
MODIFICADO 3 PROYECTO LAAT 220 KV SET PERSA - SET VALDECONEJOS PROMOTORES	NOMBRE	FVO	APS	
TÍTULO AFECCIÓN A HISPANO MINERA DE ROCAS	PLANO N	HOJA	ESCALA	
	2	3	1: 5.000	

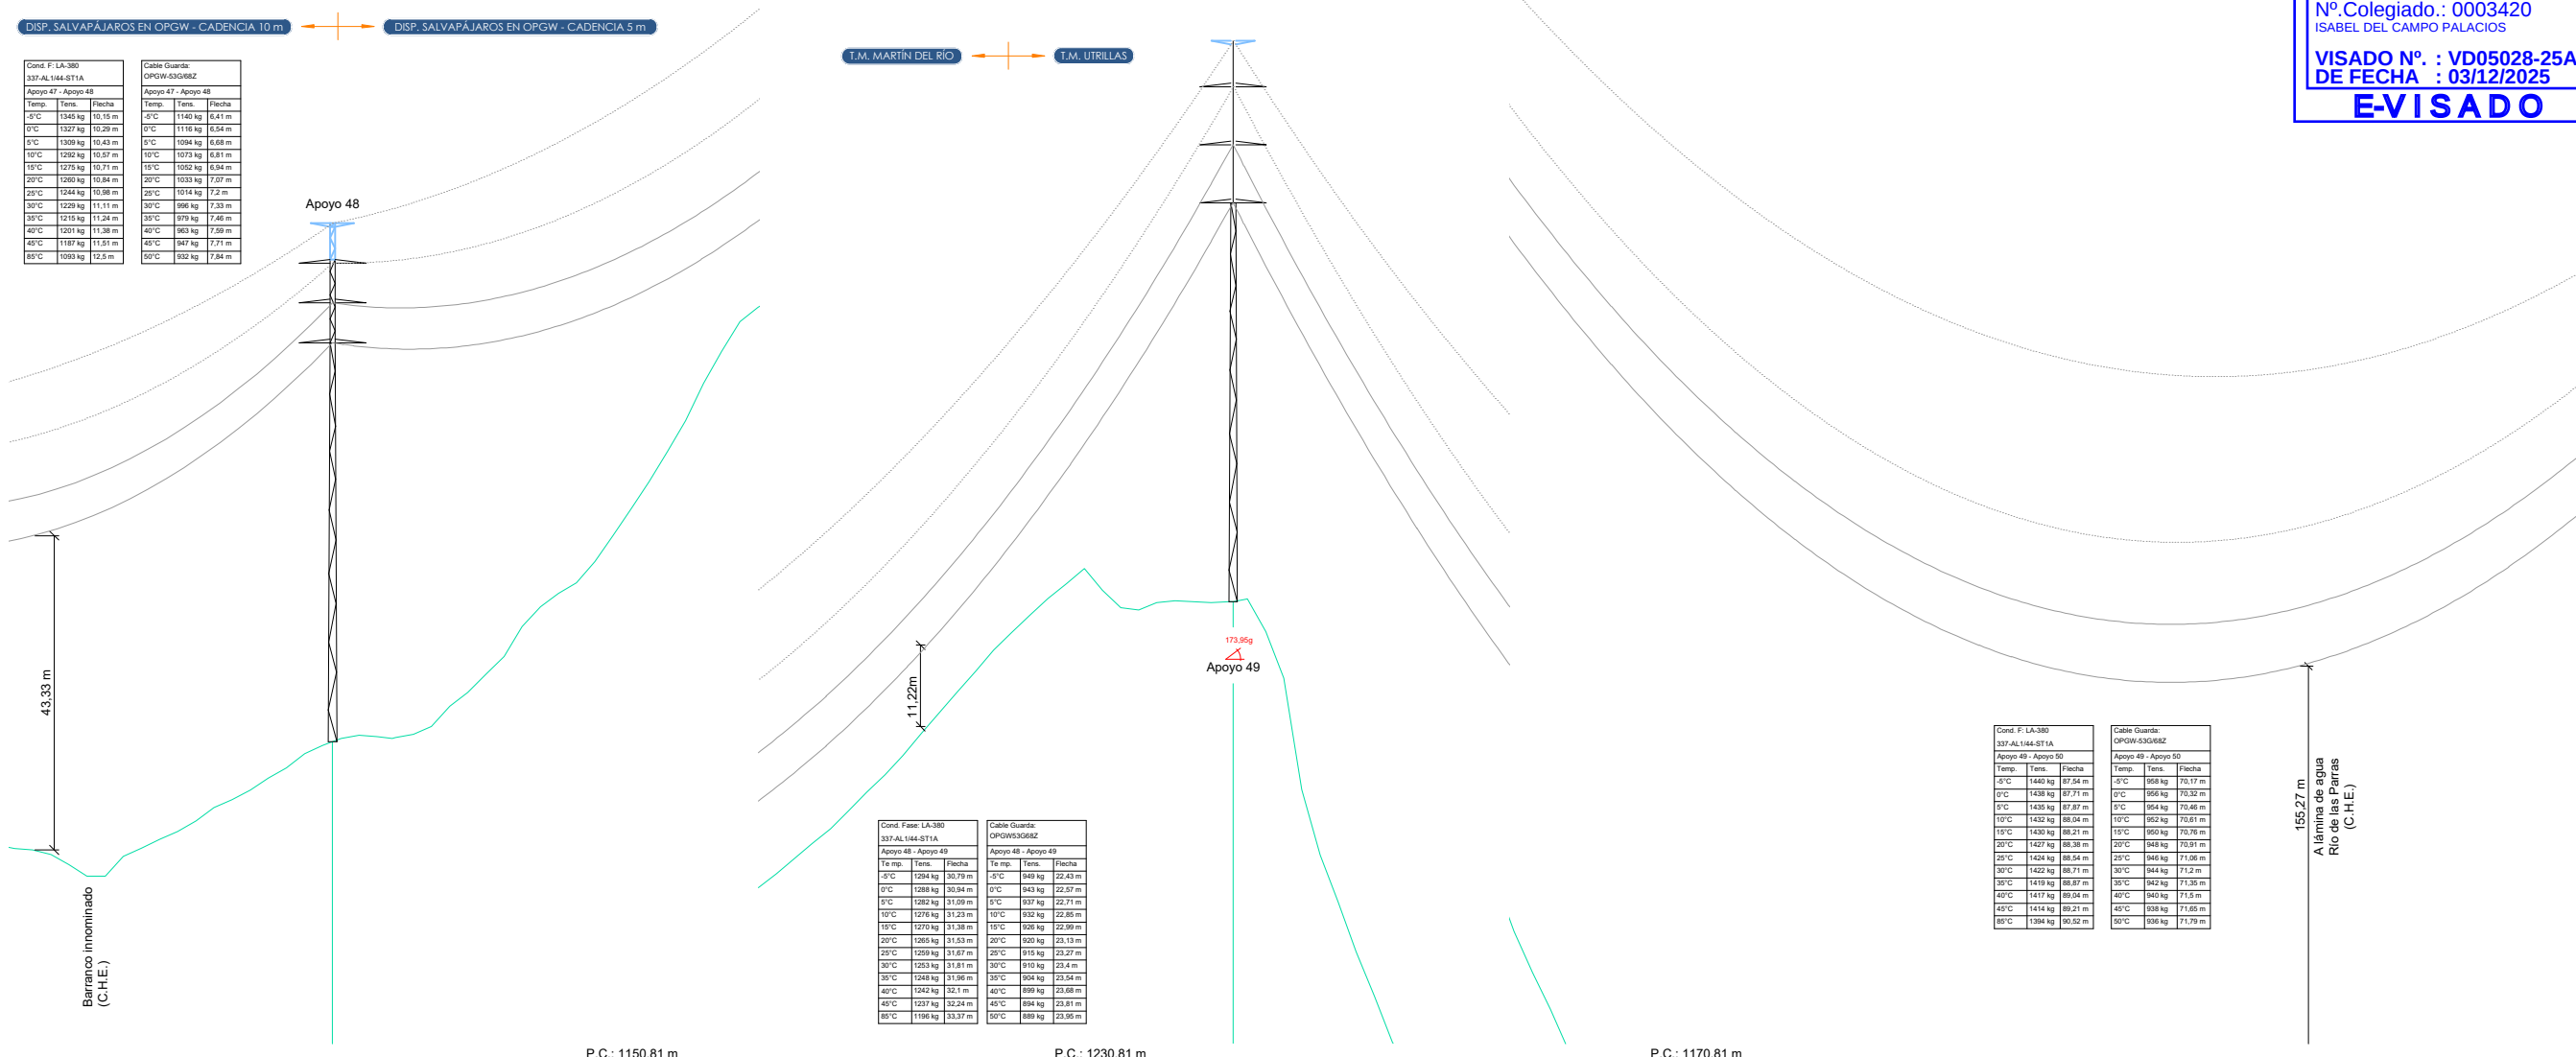


Baranco innominado
(C.H.E.)

Alámina de agua
Río de las Parras
(C.H.E.)


Nº Apoyos / Longitud Vanos (m)	291,82	48	P.C.: 1150,81 m	496,76	P.C.: 1230,81 m	49	P.C.: 1170,81 m	882,28
Cota Terreno (m)		1192,38				1291,71		
Distancia Parcial (m)		291,82				496,76		
Distancia Origen (m)		15863,76				16360,52		
Función de Apoyo		AL_AM				AN_ANC (173,95g)		
Serie Apoyo		CO-15000-ESP.				IME-FL-I-DC-400-55		
Armado (m)		b=5,5/a=4,6/c=4,9/d=5,5/e=3				b=8,0/a=7,5/c=7,5/d=6,2/e=3,5		
Altura Util Cruceta Inferior (m)		55				55		
Tipo de cimentación		Tetrabloque (Circular con cueva)				Tetrabloque (Circular con cueva)		
Datos Cimentación (m)		S/FAB.				S/FAB.		

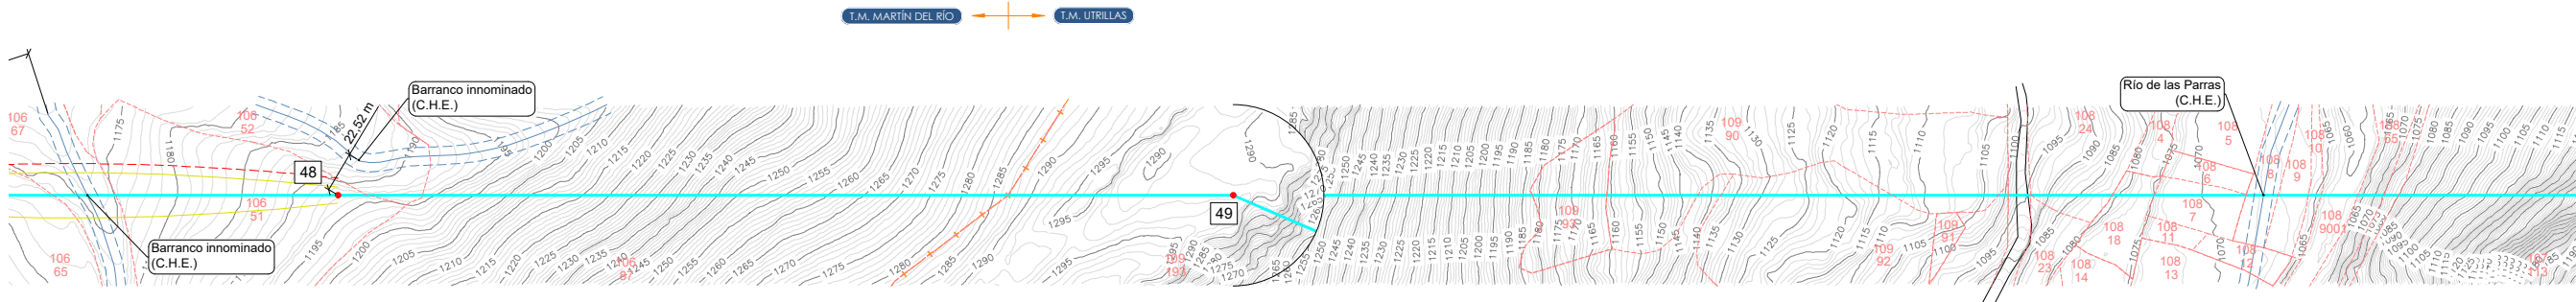


NOTAS
TODOS LOS APOYOS DE LA LÍNEA SON
NO FRECUENTADOS (NF),
SEGÚN SE ESTABLECE EN EL APARTADO 7.3.4.2
DE LA ITC-LAT 07 DEL RIAT 223/2008.
—— CATENARIA FLECHA MÁXIMA
..... CATENARIA FLECHA MÍNIMA

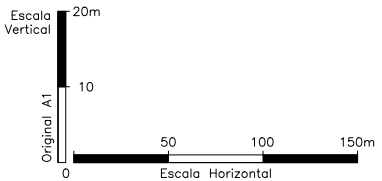


DESARROLLOS DEL BOLGES, S.L.	1ª EMISIÓN	DIBUJADO	COMPROB.	 Isabel del Campo Palacios Ingeniera Industrial Colegiada n.º 3420 al servicio de la empresa
	FECHA	DIC. 2025	DIC. 2025	
MODIFICADO 3 PROYECTO LAAT 220 kV SET PERSA - SET VALDECONEJOS PROMOTORES	NOMBRE	VGR	APS	
TÍTULO	PLANO N 4	HOJA 15	ESCALA INDICADAS	
PLANTA - PERFIL				

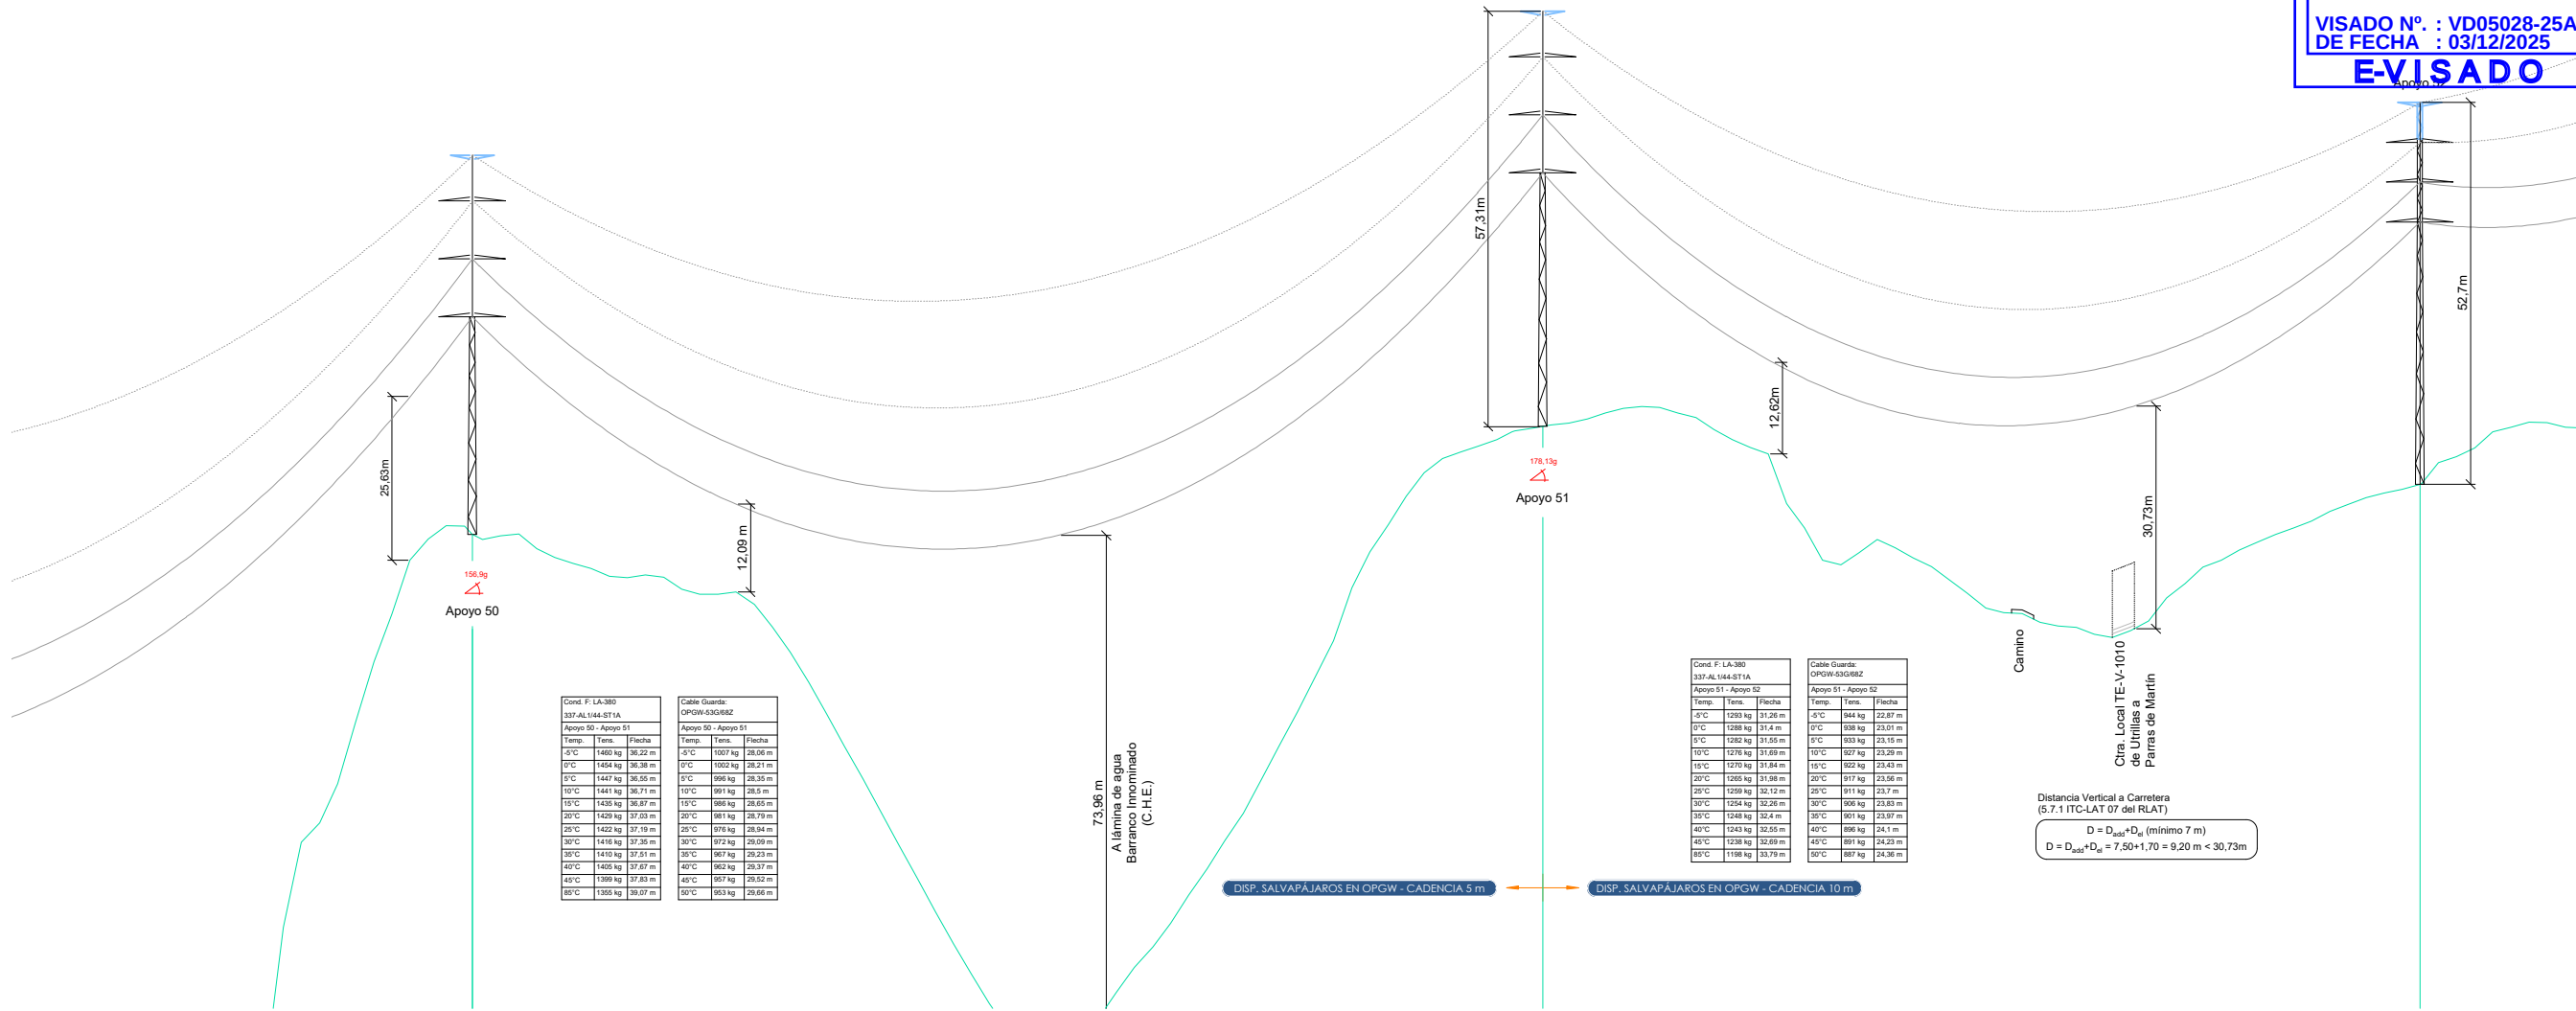


Nº Apoyos / Longitud Vanos (m)	50	574,19	51	502,19	52
Cota Terreno (m)	1251,16		1265,32		1258,19
Distancia Parcial (m)	882,28		574,19		502,19
Distancia Origen (m)	17242,8		17816,99		18319,18
Función de Apoyo	AN_ANC (156,9g)		AN_ANC (178,13g)		AL_AM
Serie Apoyo	IME-FL-I-DC-400-30		IME-FL-I-DC-400-35		CO-15000-36
Armado (m)	b=8,0/a=7,5/c=7,5/d=6,2/e=3,5		b=8,0/a=7,5/c=7,5/d=6,2/e=3,5		b=5,5/a=4,6/c=4,9/d=5,5/e
Altura Util Cruceta Inferior (m)	30		35		36,2
Tipo de cimentación	Tetrabloque (Circular con cueva)		Tetrabloque (Circular con cueva)		Tetrabloque (Circular con cueva)
Datos Cimentación (m)	S/FAB.		S/FAB.		a=1,8/b=0,6/H=3,3/b=1,1

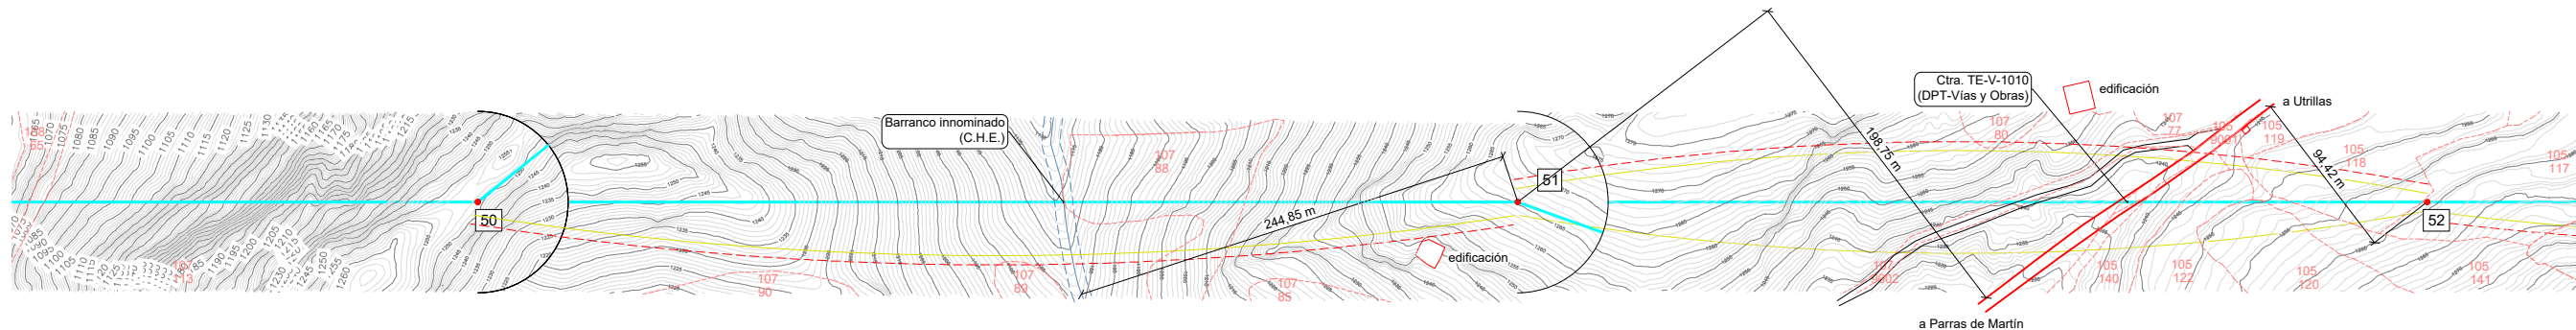


NOTAS
TODOS LOS APOYOS DE LA LINEA SON
NO FRECUENTADOS (NF),
SEGUN SE ESTABLECE EN EL APARTADO 7.3.4.2
DE LA ITC-LAT 07 DEL RLAT 223/2008.
—— CATENARIA FLECHA MÁXIMA
..... CATENARIA FLECHA MÍNIMA

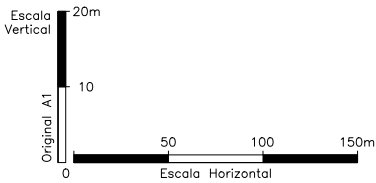


DESARROLLOS DEL BOLGES, S.L.	1ª EMISIÓN	DIBUJADO	COMPROB.	Isabel del Campo Palacios Ingeniera Industrial Colegiada n.º 3420 al servicio de la empresa
	FECHA	DIC. 2025	DIC. 2025	
MODIFICADO 3 PROYECTO LAAT 220 KV SET PERSA - SET VALDECONEJOS PROMOTORES	NOMBRE	VGR	APS	TALAYA GENERACIÓN
TÍTULO	PLANO N	HOJA	ESCALA	
PLANTA - PERFIL	4	16	INDICADAS	

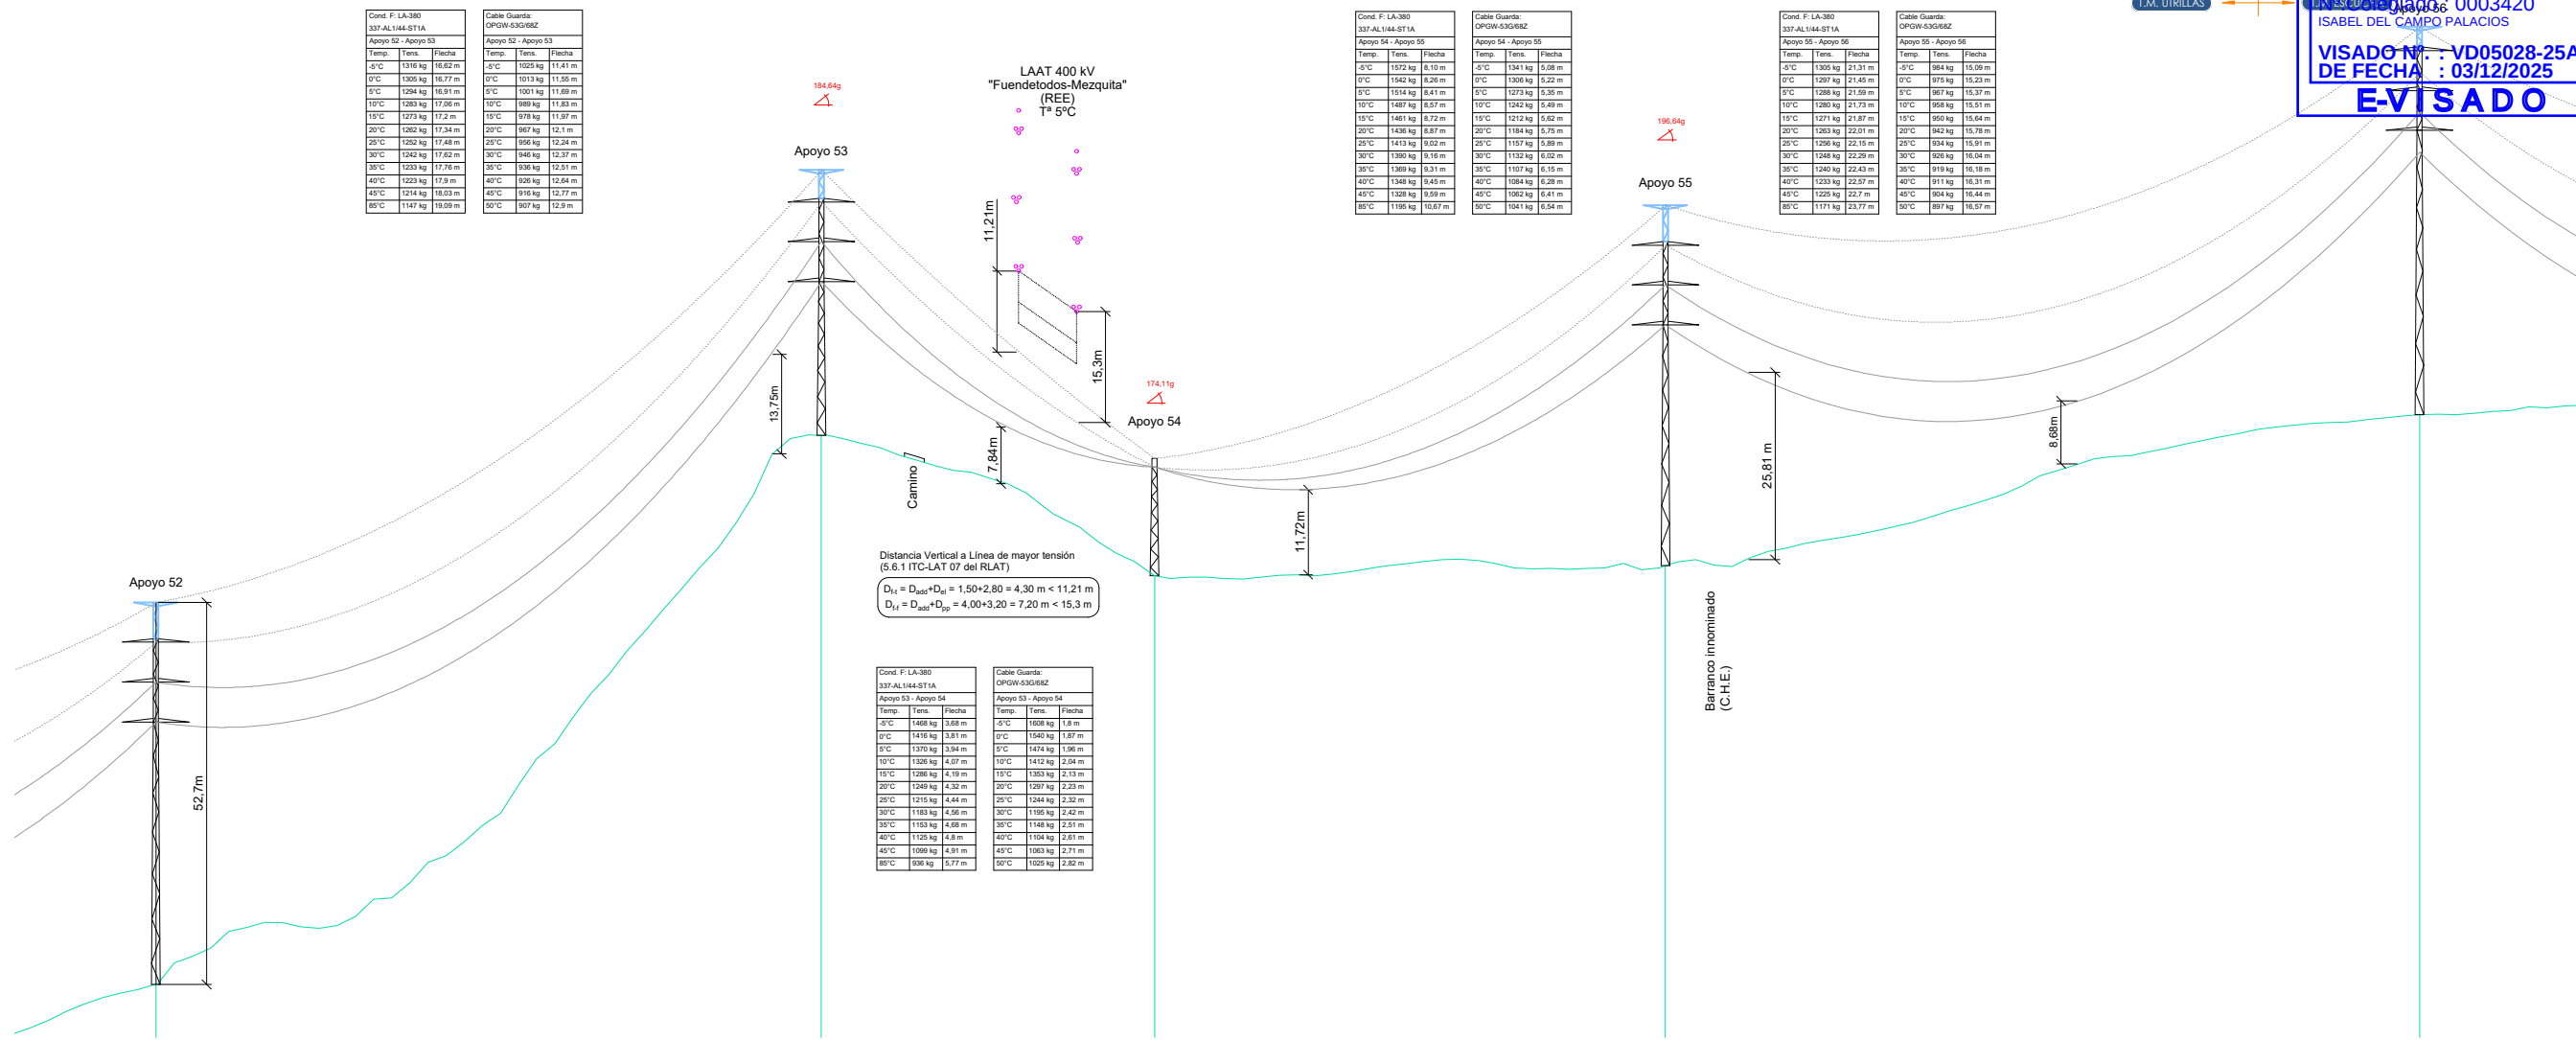

Nº Apoyos / Longitud Vanos (m)	52	P.C.: 1250,81 m	53	182,98	54	282,06	55	416,48	56
Cota Terreno (m)	1258,19		1333,81		1314,40		1315,84		1336,66
Distancia Parcial (m)	502,19		367,45		182,98		282,06		416,48
Distancia Origen (m)	18319,18		18686,63		18869,61		19151,67		19568,15
Función de Apoyo	AL_AM		AN_ANC (184,64g)		AN_ANC (174,11g)		AN_ANC (196,64g)		AL_SU
Serie Apoyo	CO-15000-36		CO-27000-21		HAR-13000-15 (POR)		CO-18000-33		CO-9000-39
Armado (m)	b=5,5/a=4,6/c=4,9/d=5,5/e=3		b=5,5/a=4,6/c=4,9/d=4,4/e=3		b=1,2/a=-/c=-/d=-/e=-		b=5,5/a=4,6/c=4,9/d=5,5/e=3		b=5,5/a=4,6/c=4,9/d=3,3/e=-
Altura Util Cruceta Inferior (m)	36,2		21,2		15,2		33,2		39,2
Tipo de cimentación	Tetrabloque (Circular con cueva)		Tetrabloque (Circular con cueva)		Tetrabloque (Circular con cueva)		Tetrabloque (Circular con cueva)		Tetrabloque (Circular con cueva)
Datos Cimentación (m)	a=1,8/h=0,6/H=3,3/b=1,1		a=2,15/h=0,7/H=3,7/b=1,3		SIFAB		a=1,85/h=0,65/H=3,4/b=1,1		a=1,4/h=0,45/H=2,9/b=0,9

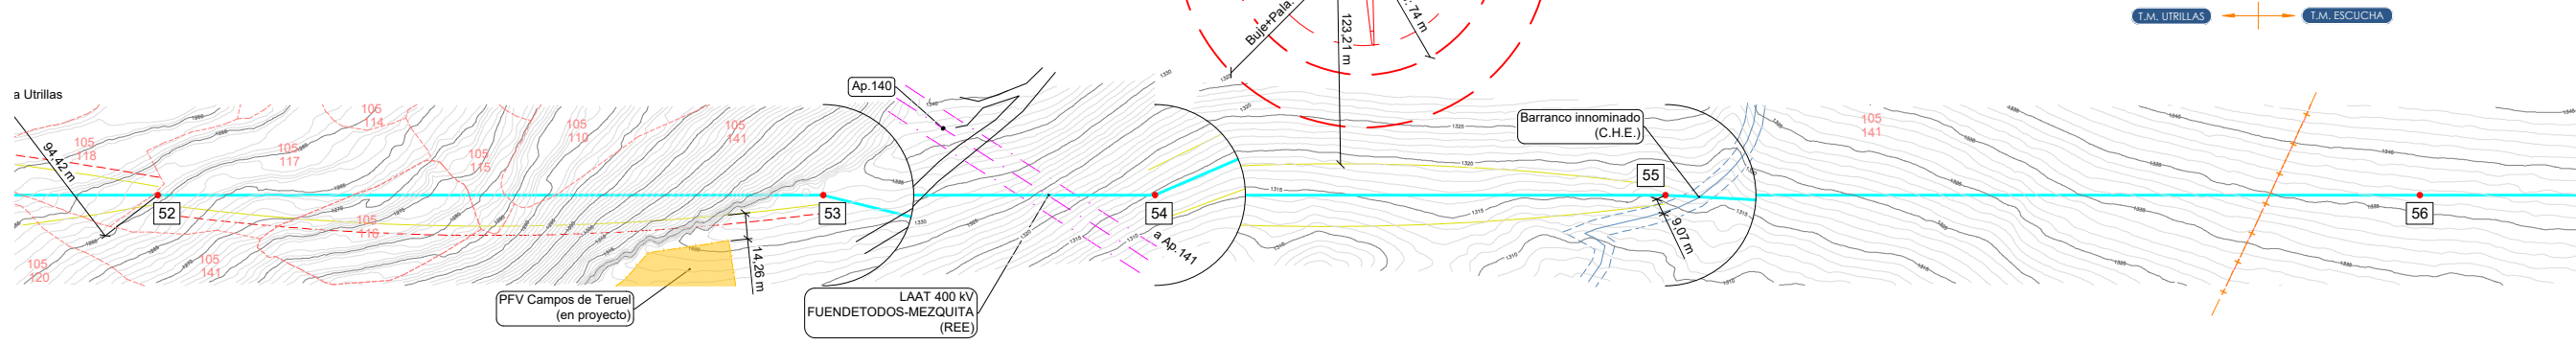

NOTAS
TODOS LOS APOYOS DE LA LÍNEA SON
NO FRECUENTADOS (NF),
SEGÚN SE ESTABLECE EN EL APARTADO 7.3.4.2
DE LA ITC-LAT 07 DEL RLAT 223/2008.
—— CATENARIA FLECHA MÁXIMA
..... CATENARIA FLECHA MÍNIMA

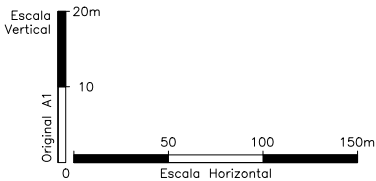


DESARROLLOS DEL BOLGES, S.L.	1ª EMISIÓN	DIBUJADO	COMPROB.	Isabel del Campo Palacios Ingeniera Industrial Colegiada n.º 3420 al servicio de la empresa
	FECHA	DIC. 2025	DIC. 2025	
	NOMBRE	VGR	APS	
	PLANO N	HOJA	ESCALA	
MODIFICADO 3 PROYECTO LAAT 220 KV SET PERSA - SET VALDECONEJOS PROMOTORES	4	17	INDICADAS	
TÍTULO				
PLANTA - PERFIL				

Cond. F: LA-300 137.4 LA-571A			Cable Gages DPGW-532/682		
App'n 57 - App'n 58			App'n 57 - App'n 58		
Temp	Tens.	Flecha	Temp	Tens.	Flecha
0°C	1305 kg	27.19 mm	0°C	984 kg	16.25 mm
5°C	1297 kg	27.37 mm	5°C	975 kg	16.43 mm
9°C	1286 kg	27.56 mm	9°C	967 kg	16.61 mm
10°C	1280 kg	27.74 mm	10°C	958 kg	16.78 mm
13°C	1271 kg	27.92 mm	15°C	950 kg	16.95 mm
19°C	1262 kg	28.1 mm	20°C	942 kg	20.13 mm
25°C	1256 kg	28.27 mm	25°C	934 kg	20.3 mm
30°C	1248 kg	28.45 mm	30°C	926 kg	20.47 mm
35°C	1240 kg	28.63 mm	35°C	919 kg	20.64 mm
40°C	1233 kg	28.8 mm	40°C	911 kg	20.8 mm
45°C	1225 kg	28.98 mm	45°C	904 kg	20.97 mm
50°C	1217 kg	30.34 mm	50°C	897 kg	21.14 mm


Cons. F-1-A-36 337-AL 114-57.1A			Cable Gages OPGW-336Z62		
Apoys 59 - Apoys 60			Apoys 59 - Apoys 60		
Temp	Tens	Flecha	Temp	Tens	Flecha
-5°C	1359 kg	8.58	5°C	1194 kg	5.22
0°C	1337 kg	8.72	6°C	1165 kg	5.35
5°C	1316 kg	8.86	9°C	1138 kg	5.48
10°C	1296 kg	8.99	10°C	1112 kg	5.61
15°C	1277 kg	9.13	15°C	1087 kg	5.74
20°C	1258 kg	9.26	20°C	1063 kg	5.86
25°C	1241 kg	9.4	25°C	1041 kg	5.99
30°C	1224 kg	0.53	30°C	1019 kg	6.12
35°C	1207 kg	0.66	35°C	990 kg	6.24
40°C	1191 kg	0.79	40°C	960 kg	6.37
45°C	1176 kg	0.91	45°C	961 kg	6.49
50°C	1162 kg	1.03	50°C	943 kg	6.61

Tendido de 1 Circuito y 1 Cable de guarda

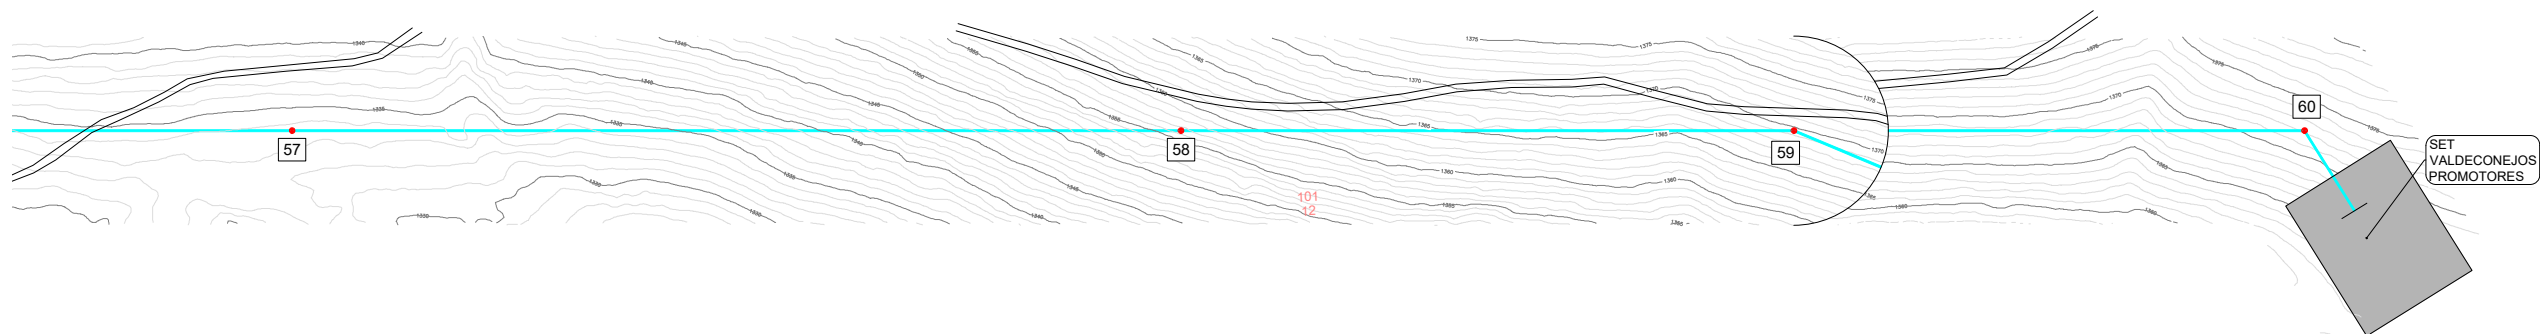


Documento original depositado en los archivos del Colegio Oficial de Ingenieros Industriales de Aragón y La Rioja con Reg. Entrada nº RG60282-25 y VISADO electrónico VD05028-25A de 03/12/2025. CSV = FVJDYU79XIVGHNZR verificable en <https://coiliar.e-gestion.es>

SERIES CO, GCO

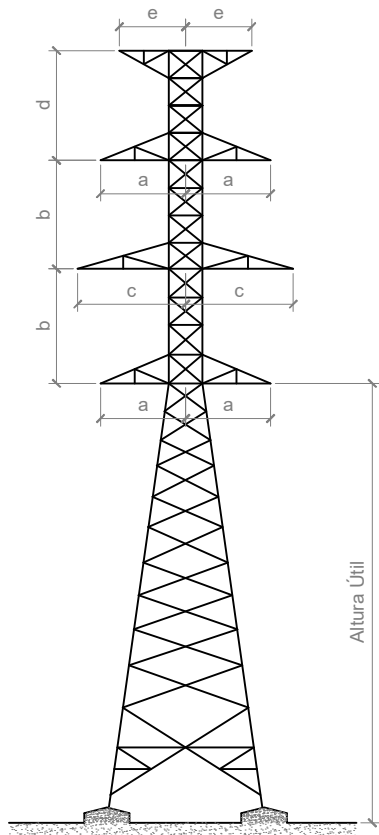


SERIE IME-FL-I-DC-400
Ap.49, Ap.50 y Ap.51 - (cotas en metros)

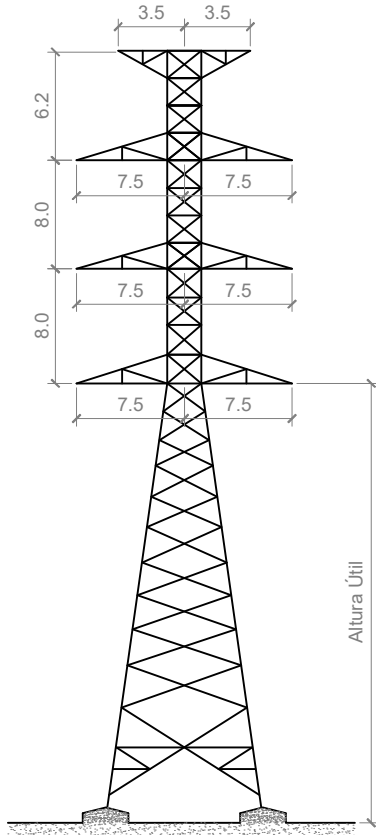


SERIE GCO
Ap.1 y Ap.60 - (cotas en metros)


Alzado frontal

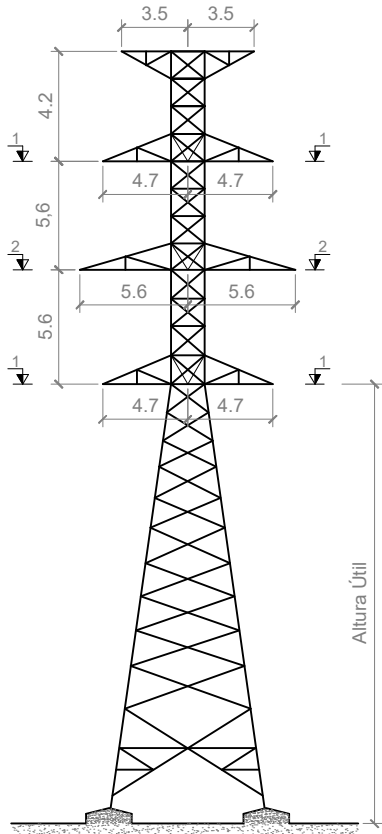


Alzado lateral

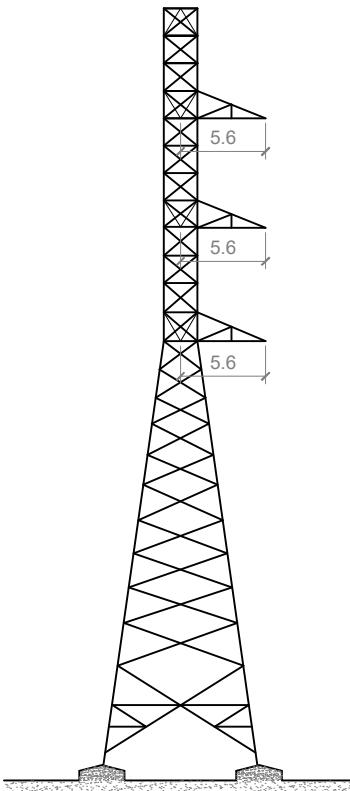


Sección 1-1

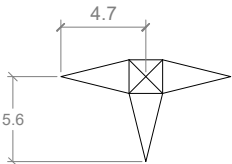

Sección 2-2


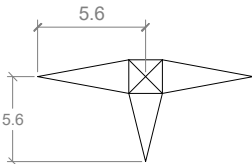


PÓRTICO HAR DC
Ap.54 (Cotas en metros)

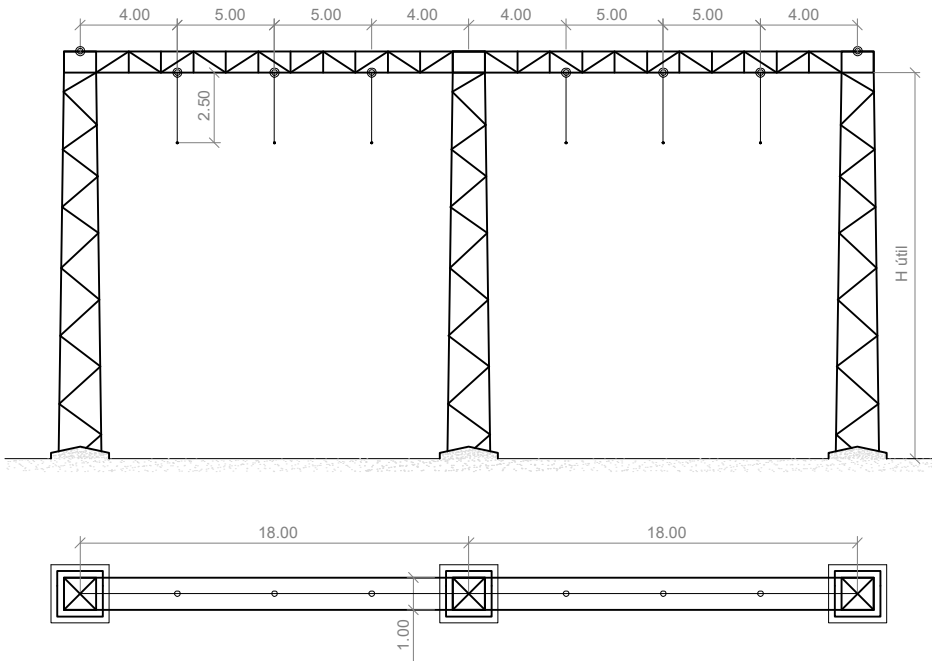


DESARROLLOS DEL BOLGES, S.L.	1ª EMISIÓN	DIBUJADO	COMPROB.	 Isabel del Campo Palacios Ingeniera Industrial Colegiada n.º 3420 al servicio de la empresa 
	FECHA	DIC. 2025	DIC. 2025	
	NOMBRE	FVO	APS	
	PLANO N	HOJA	ESCALA	
MODIFICADO 3 PROYECTO LAAT 220 KV SET PERSA - SET VALDECONEJOS PROMOTORES	5	1	S/E	
TÍTULO	APOYOS TIPO			


DISTANCIA DE SEGURIDAD ENTRE ZONA DE POSADA Y CONDUCTOR
APOYOS DE AMARRE 220 kV

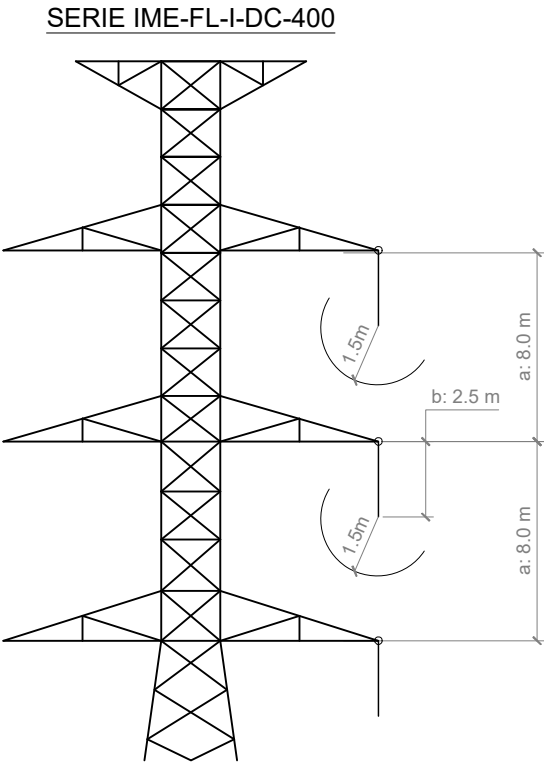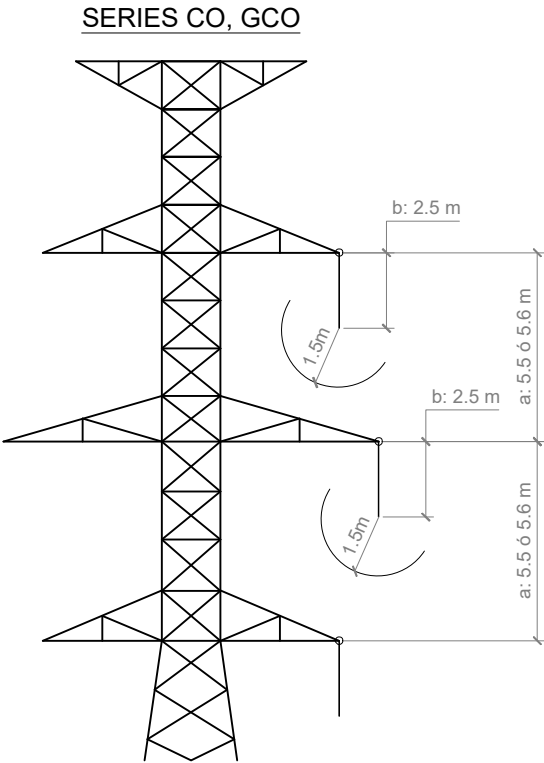

CIMENTACIÓN TETRABLOQUE CIRCULAR CON CUEVA

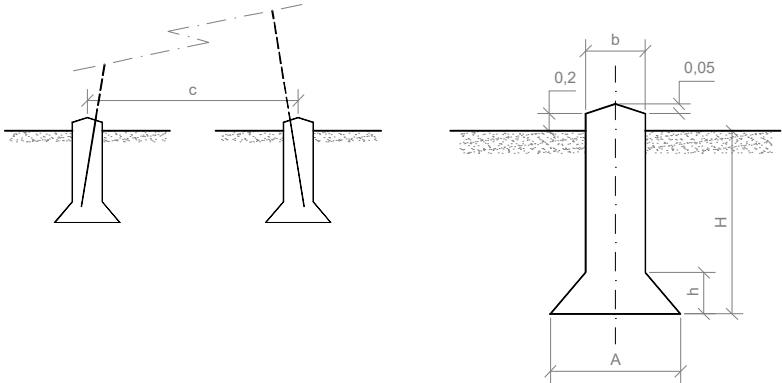


CIMENTACIÓN MONOBLOQUE

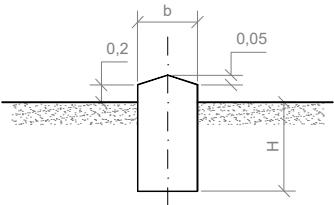

Las cimentaciones de los apoyos serán de hormigón en masa HM-20/B/20/I, de una dosificación de 200 Kg/m³ y una resistencia mecánica de 200 Kg/m², del tipo fraccionada en cuatro macizos independientes.
Cada bloque de cimentación sobresaldrá del terreno, como mínimo 25 cm, formando zócalos, con objeto de proteger los extremos inferiores de los montantes y sus uniones; dichos zócalos terminarán en punta de diamante para facilitar así mismo la evacuación del agua de lluvia.

DISTANCIA DE SEGURIDAD ENTRE ZONA DE POSADA Y CONDUCTOR
APOYOS DE SUSPENSIÓN 220 kV

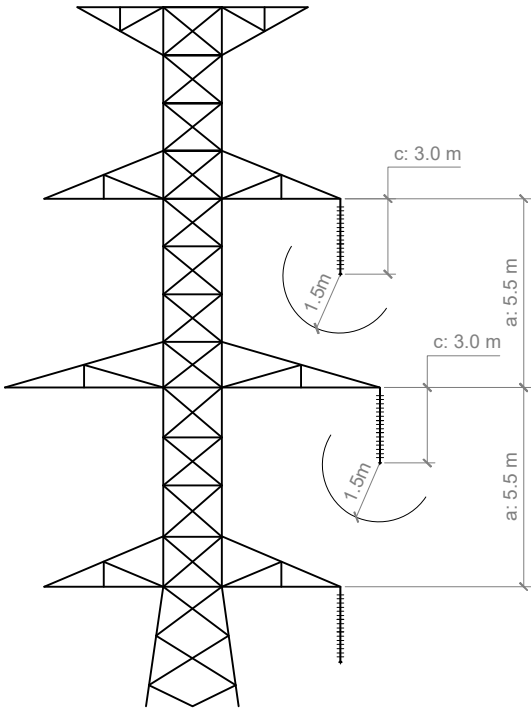

ARMADO	DISTANCIA ALCANZADA			DISTANCIA MÍNIMA DE SEGURIDAD (a-b) ó (a-c)
	a	b	c	
DC	5.5 m 5.6 m 8.0 m	3.0 m	2.5 m	> 1.5 m

DESARROLLOS DEL BOLGES, S.L.	1ª EMISIÓN	DIBUJADO	COMPROB.	Isabel del Campo Palacios Ingeniera Industrial Colegiada n.º 3420 al servicio de la empresa TALAYA GENERACIÓN
	FECHA	DIC. 2025	DIC. 2025	
MODIFICADO 3 PROYECTO LAAT 220 kV SET PERSA - SET VALDECONEJOS PROMOTORES	NOMBRE	FVO	APS	
TÍTULO	PLANO N	HOJA	ESCALA	
APOYOS TIPO	5	2	S/E	

Número apoyo	Función apoyo	Tipo cadena	Apoyo	Altura Tipo (m)	Armado				Código armado	Peso apoyo (Kg)
					Cabeza (m) "b"	Cruceta (m) "a"	Cruceta (m) "c"	Cúpula (m) "h"		
1	FL	A	GCO-40000	20	5,6	4,7	5,6	4,2 - 3,5	N1123E	13.025
2	AL-AM	A	CO-12000	27	5,5	4,6	4,9	4,4 - 3	N3786	7.925
3	AL-SU	S	CO-9000	27	5,5	4,6	4,9	3,3 - 3	N3785	7.324
4	AL-SU	S	CO-9000	18	5,5	4,6	4,9	3,3 - 3	N3785	5.620
5	AL-SU	S	CO-9000	39	5,5	4,6	4,9	3,3 - 3	N3785	10.756
6	AN-ANC	A	CO-27000	21	5,5	4,6	4,9	4,4 - 3	N3786	9.771
7	AL-SU	S	CO-9000	24	5,5	4,6	4,9	3,3 - 3	N3785	6.671
8	AL-AM	A	CO-12000	15	5,5	4,6	4,9	4,4 - 3	N3786	5.359
9	AL-AM	A	CO-12000	18	5,5	4,6	4,9	4,4 - 3	N3786	5.980
10	AL-SU	S	CO-9000	27	5,5	4,6	4,9	3,3 - 3	N3785	7.324
11	AN-ANC	A	CO-27000	15	5,5	4,6	4,9	5,5 - 3	N3787	8.129
12	AL-AM	A	CO-15000	15	5,5	4,6	4,9	5,5 - 3	N3787	5.876
13	AL-SU	S	CO-9000	36	5,5	4,6	4,9	3,3 - 3	N3785	9.633
14	AL-SU	S	CO-9000	30	5,5	4,6	4,9	3,3 - 3	N3785	7.956
15	AN-ANC	A	CO-27000	30	5,5	4,6	4,9	5,5 - 3	N3787	12.705
16	AL-SU	S	CO-9000	39	5,5	4,6	4,9	3,3 - 3	N3785	10.756
17	AL-SU	S	CO-9000	39	5,5	4,6	4,9	3,3 - 3	N3785	10.756
18	AL-AM	A	CO-12000	21	5,5	4,6	4,9	4,4 - 3	N3786	6.539
19	AL-SU	S	CO-9000	33	5,5	4,6	4,9	3,3 - 3	N3785	8.783
20	AL-SU	S	CO-9000	24	5,5	4,6	4,9	3,3 - 3	N3785	6.671
21	AL-SU	S	CO-12000	33	5,5	4,6	4,9	3,3 - 3	N3785	9.333
22	AL-AM	A	CO-12000	27	5,5	4,6	4,9	4,4 - 3	N3786	7.925
23	AN-ANC	A	CO-33000	50	5,5	4,6	4,9	4,4 - 3	N3786	24.023
24	AL-AM	A	CO-15000	50	5,5	4,6	4,9	4,4 - 3	N3786	16.220
25	AL-AM	A	CO-12000	18	5,5	4,6	4,9	4,4 - 3	N3786	5.980
26	AL-SU	S	CO-9000	30	5,5	4,6	4,9	3,3 - 3	N3785	7.956
27	AL-AM	A	CO-9000	18	5,5	4,6	4,9	4,4 - 3	N3786	5.699
28	AL-SU	S	CO-9000	30	5,5	4,6	4,9	3,3 - 3	N3785	7.956
29	AL-AM	A	CO-12000	21	5,5	4,6	4,9	4,4 - 3	N3786	6.539
30	AN-ANC	A	GCO-40000	25	5,6	5,6	6	5,6 - 3,5	N1234	14.310
31	AL-SU	S	CO-9000	39	5,5	4,6	4,9	3,3 - 3	N3785	10.756
32	AL-SU	S	CO-9000	36	5,5	4,6	4,9	3,3 - 3	N3785	9.633
33	AL-AM	A	CO-12000	18	5,5	4,6	4,9	4,4 - 3	N3786	5.980
34	AL-SU	S	CO-9000	24	5,5	4,6	4,9	3,3 - 3	N3785	6.671
35	AN-ANC	A	CO-27000	24	5,5	4,6	4,9	4,4 - 3	N3786	10.484
36	AL-AM	A	CO-12000	18	5,5	4,6	4,9	4,4 - 3	N3786	5.980
37	AL-SU	S	CO-9000	21	5,5	4,6	4,9	3,3 - 3	N3785	6.045
38	AL-SU	S	CO-9000	36	5,5	4,6	4,9	3,3 - 3	N3785	9.633
39	AL-SU	S	CO-9000	36	5,5	4,6	4,9	3,3 - 3	N3785	9.633
40	AN-ANC	A	CO-33000	15	5,5	4,6	4,9	4,4 - 3	N3786	8.659
41	AL-SU	S	CO-9000	30	5,5	4,6	4,9	3,3 - 3	N3785	7.956
42	AL-SU	S	CO-9000	30	5,5	4,6	4,9	3,3 - 3	N3785	7.956
43	AL-SU	S	CO-9000	36	5,5	4,6	4,9	3,3 - 3	N3785	9.633
44	AL-SU	S	CO-9000	30	5,5	4,6	4,9	3,3 - 3	N3785	7.956
45	AL-SU	S	CO-9000	39	5,5	4,6	4,9	3,3 - 3	N3785	10.756
46	AN-ANC	A	CO-18000	33	5,5	4,6	4,9	4,4 - 3	N3786	11.243
47	AL-AM	A	CO-12000	36	5,5	4,6	4,9	4,4 - 3	N3786	10.155
48	AL-AM	A	CO-15000	55	5,5	4,6	4,9	5,5 - 3	N3787	17.817
49	AN-ANC	A	IME-400	55	8	7	7	6,3 - 3	DC	15.705
50	AN-ANC	A	IME-400	30	8	7	7	6,3 - 3	DC	12.705
51	AN-ANC	A	IME-400	35	8	7	7	6,3 - 3	DC	13.705
52	AL-AM	A	CO-15000	36	5,5	4,6	4,9	5,5 - 3	N3787	11.083
53	AN-ANC	A	CO-27000	21	5,5	4,6	4,9	4,4 - 3	N3786	9.771
54	AN-ANC	A	HAR-13000	15	1,2	-	-	-	POR	11.200
55	AN-ANC	A	CO-18000	33	5,5	4,6	4,9	5,5 - 3	N3787	11.340
56	AL-SU	S	CO-9000	39	5,5	4,6	4,9	3,3 - 3	N3785	10.756
57	AL-SU	S	CO-9000	36	5,5	4,6	4,9	3,3 - 3	N3785	9.633
58	AL-SU	S	CO-9000	36	5,5	4,6	4,9	3,3 - 3	N3785	9.633
59	AN-ANC	A	CO-27000	18	5,5	4,6	4,9	4,4 - 3	N3786	8.874
60	FL	A	GCO-40000	15	5,6	4,7	5,6	4,2 - 3,5	N1123E	11.320

Número apoyo	Apoyo	Tipo Terreno	Tipo dimentación	Dimensiones (m)					V (Exc.) (m³)	HORIZONAL
				a	h	b	H	c		
1	GCO-40000-20	Normal	Tetrablogue (Circular con cuev a)	2,40	0,90	1,30	4,05	6,28	26,68	11,08
2	CO-12000-27	Normal	Tetrablogue (Circular con cuev a)	1,50	0,45	1,00	3,05	6,40	10,40	11,08
3	CO-9000-27	Normal	Tetrablogue (Circular con cuev a)	1,45	0,45	0,90	2,65	6,40	7,60	8,15
4	CO-9000-18	Normal	Tetrablogue (Circular con cuev a)	1,25	0,30	0,90	2,70	4,85	7,20	7,75
5	CO-9000-39	Normal	Tetrablogue (Circular con cuev a)	1,40	0,45	0,90	2,90	8,50	8,12	8,67
6	CO-27000-21	Normal	Tetrablogue (Circular con cuev a)	2,15	0,70	1,30	3,70	5,35	22,60	23,75
7	CO-9000-24	Normal	Tetrablogue (Circular con cuev a)	1,30	0,35	0,90	2,75	5,92	7,44	7,99
8	CO-12000-15	Normal	Tetrablogue (Circular con cuev a)	1,40	0,35	1,00	2,95	4,32	9,76	10,44
9	CO-12000-18	Normal	Tetrablogue (Circular con cuev a)	1,45	0,40	1,00	2,95	4,85	9,92	10,60
10	CO-9000-27	Normal	Tetrablogue (Circular con cuev a)	1,45	0,45	0,90	2,65	6,40	7,60	8,15
11	CO-27000-15	Normal	Tetrablogue (Circular con cuev a)	2,15	0,70	1,30	3,65	4,32	22,32	23,47
12	CO-15000-15	Normal	Tetrablogue (Circular con cuev a)	1,75	0,55	1,10	3,10	4,32	13,28	14,10
13	CO-9000-36	Normal	Tetrablogue (Circular con cuev a)	1,40	0,45	0,90	2,85	7,97	8,00	8,55
14	CO-9000-30	Normal	Tetrablogue (Circular con cuev a)	1,40	0,45	0,90	2,75	6,95	7,76	8,31
15	CO-27000-30	Normal	Tetrablogue (Circular con cuev a)	2,20	0,75	1,30	3,75	6,95	23,32	24,47
16	CO-9000-39	Normal	Tetrablogue (Circular con cuev a)	1,40	0,45	0,90	2,90	8,50	8,12	8,67
17	CO-9000-39	Normal	Tetrablogue (Circular con cuev a)	1,40	0,45	0,90	2,90	8,50	8,12	8,67
18	CO-12000-21	Normal	Tetrablogue (Circular con cuev a)	1,45	0,40	1,00	3,00	5,35	10,08	10,76
19	CO-9000-33	Normal	Tetrablogue (Circular con cuev a)	1,35	0,40	0,90	2,80	7,43	7,72	8,27
20	CO-9000-24	Normal	Tetrablogue (Circular con cuev a)	1,30	0,35	0,90	2,75	5,92	7,44	7,99
21	CO-12000-33	Normal	Tetrablogue (Circular con cuev a)	1,55	0,45	1,00	3,05	7,43	10,52	11,20
22	CO-12000-27	Normal	Tetrablogue (Circular con cuev a)	1,50	0,45	1,00	3,05	6,40	10,40	11,08
23	CO-33000-50	Normal	Tetrablogue (Circular con cuev a)	2,35	0,80	1,30	3,95	10,45	25,84	28,42
24	CO-15000-50	Normal	Tetrablogue (Circular con cuev a)	2,30	0,55	0,90	3,10	10,45	9,80	10,78
25	CO-12000-18	Normal	Tetrablogue (Circular con cuev a)	1,45	0,40	1,00	2,95	4,85	9,92	10,60
26	CO-9000-30	Normal	Tetrablogue (Circular con cuev a)	1,40	0,45	0,90	2,75	6,95	7,76	8,31
27	CO-9000-18	Normal	Tetrablogue (Circular con cuev a)	1,25	0,30	0,90	2,70	4,85	7,20	7,75
28	CO-9000-30	Normal	Tetrablogue (Circular con cuev a)	1,40	0,45	0,90	2,75	6,95	7,76	8,31
29	CO-12000-21	Normal	Tetrablogue (Circular con cuev a)	1,45	0,40	1,00	3,00	5,35	10,08	10,76
30	GCO-40000-25	Normal	Tetrablogue (Circular con cuev a)	2,40	0,90	1,30	4,05	7,30	26,68	27,83
31	CO-9000-39	Normal	Tetrablogue (Circular con cuev a)	1,40	0,45	0,90	2,90	8,50	8,12	8,67
32	CO-9000-36	Normal	Tetrablogue (Circular con cuev a)	1,40	0,45	0,90	2,85	7,97	8,00	8,55
33	CO-12000-18	Normal	Tetrablogue (Circular con cuev a)	1,45	0,40	1,00	2,95	4,85	9,92	10,60
34	CO-9000-24	Normal	Tetrablogue (Circular con cuev a)	1,30	0,35	0,90	2,75	5,92	7,44	7,99
35	CO-27000-24	Normal	Tetrablogue (Circular con cuev a)	2,20	0,75	1,30	3,70	5,92	23,04	24,19
36	CO-12000-18	Normal	Tetrablogue (Circular con cuev a)	1,45	0,40	1,00	2,95	4,85	9,92	10,60
37	CO-9000-21	Normal	Tetrablogue (Circular con cuev a)	1,30	0,35	0,90	2,70	5,35	7,32	7,87
38	CO-9000-36	Normal	Tetrablogue (Circular con cuev a)	1,40	0,45	0,90	2,85	7,97	8,00	8,55
39	CO-9000-36	Normal	Tetrablogue (Circular con cuev a)	1,40	0,45	0,90	2,85	7,97	8,00	8,55
40	CO-33000-15	Normal	Tetrablogue (Circular con cuev a)	2,40	0,90	1,30	3,85	4,32	25,64	26,79
41	CO-9000-30	Normal	Tetrablogue (Circular con cuev a)	1,40	0,45	0,90	2,75	6,95	7,76	8,31
42	CO-9000-30	Normal	Tetrablogue (Circular con cuev a)	1,40	0,45	0,90	2,75	6,95	7,76	8,31
43	CO-9000-36	Normal	Tetrablogue (Circular con cuev a)	1,40	0,45	0,90	2,85	7,97	8,00	8,55
44	CO-9000-30	Normal	Tetrablogue (Circular con cuev a)	1,40	0,45	0,90	2,75	6,95	7,76	8,31
45	CO-9000-39	Normal	Tetrablogue (Circular con cuev a)	1,40	0,45	0,90	2,90	8,50	8,12	8,67
46	CO-18000-33	Normal	Tetrablogue (Circular con cuev a)	1,85	0,65	1,10	3,40	7,43	15,00	15,82
47	CO-12000-36	Normal	Tetrablogue (Circular con cuev a)	1,55	0,45	1,00	3,15	7,97	10,80	11,48
48	CO-15000-55	Normal	Tetrablogue (Circular con cuev a)	1,70	0,50	1,10	3,20	11,15	13,40	14,22
49	IME-400-55	Normal	Tetrablogue (Circular con cuev a)	3,85	1,75	1,70	4,65	11,15	67,77	71,10
50	IME-400-30	Normal	Tetrablogue (Circular con cuev a)	3,80	1,75	1,70	4,50	7,81	67,77	71,10
51	IME-400-35	Normal	Tetrablogue (Circular con cuev a)	3,85	1,75	1,70	4,55	8,48	67,77	71,10
52	CO-15000-36	Normal	Tetrablogue (Circular con cuev a)	1,80	0,60	1,10	3,30	7,97	14,32	15,14
53	CO-27000-21	Normal	Tetrablogue (Circular con cuev a)	2,15	0,70	1,30	3,70	5,35	22,60	23,75
54	HAR-13000-15	Normal	3 x Monoblogue	2,00	-	-	2,80	-	33,60	36,30
55	CO-18000-33	Normal	Tetrablogue (Circular con cuev a)	1,85	0,65	1,10	3,40	7,43	15,00	15,82
56	CO-9000-39	Normal	Tetrablogue (Circular con cuev a)	1,40	0,45	0,90	2,90	8,50	8,12	8,67
57	CO-9000-36	Normal	Tetrablogue (Circular con cuev a)	1,40	0,45	0,90	2,85	7,97	8,00	8,55
58	CO-9000-36	Normal	Tetrablogue (Circular con cuev a)	1,40	0,45	0,90	2,85	7,97	8,00	8,55
59	CO-27000-18	Normal	Tetrablogue (Circular con cuev a)	2,10	0,65	1,30	3,70	4,85	22,20	23,35
60	GCO-40000-15	Normal	Tetrablogue (Circular con cuev a)	2,35	0,85	1,30	4,00	5,27	25,88	27,03