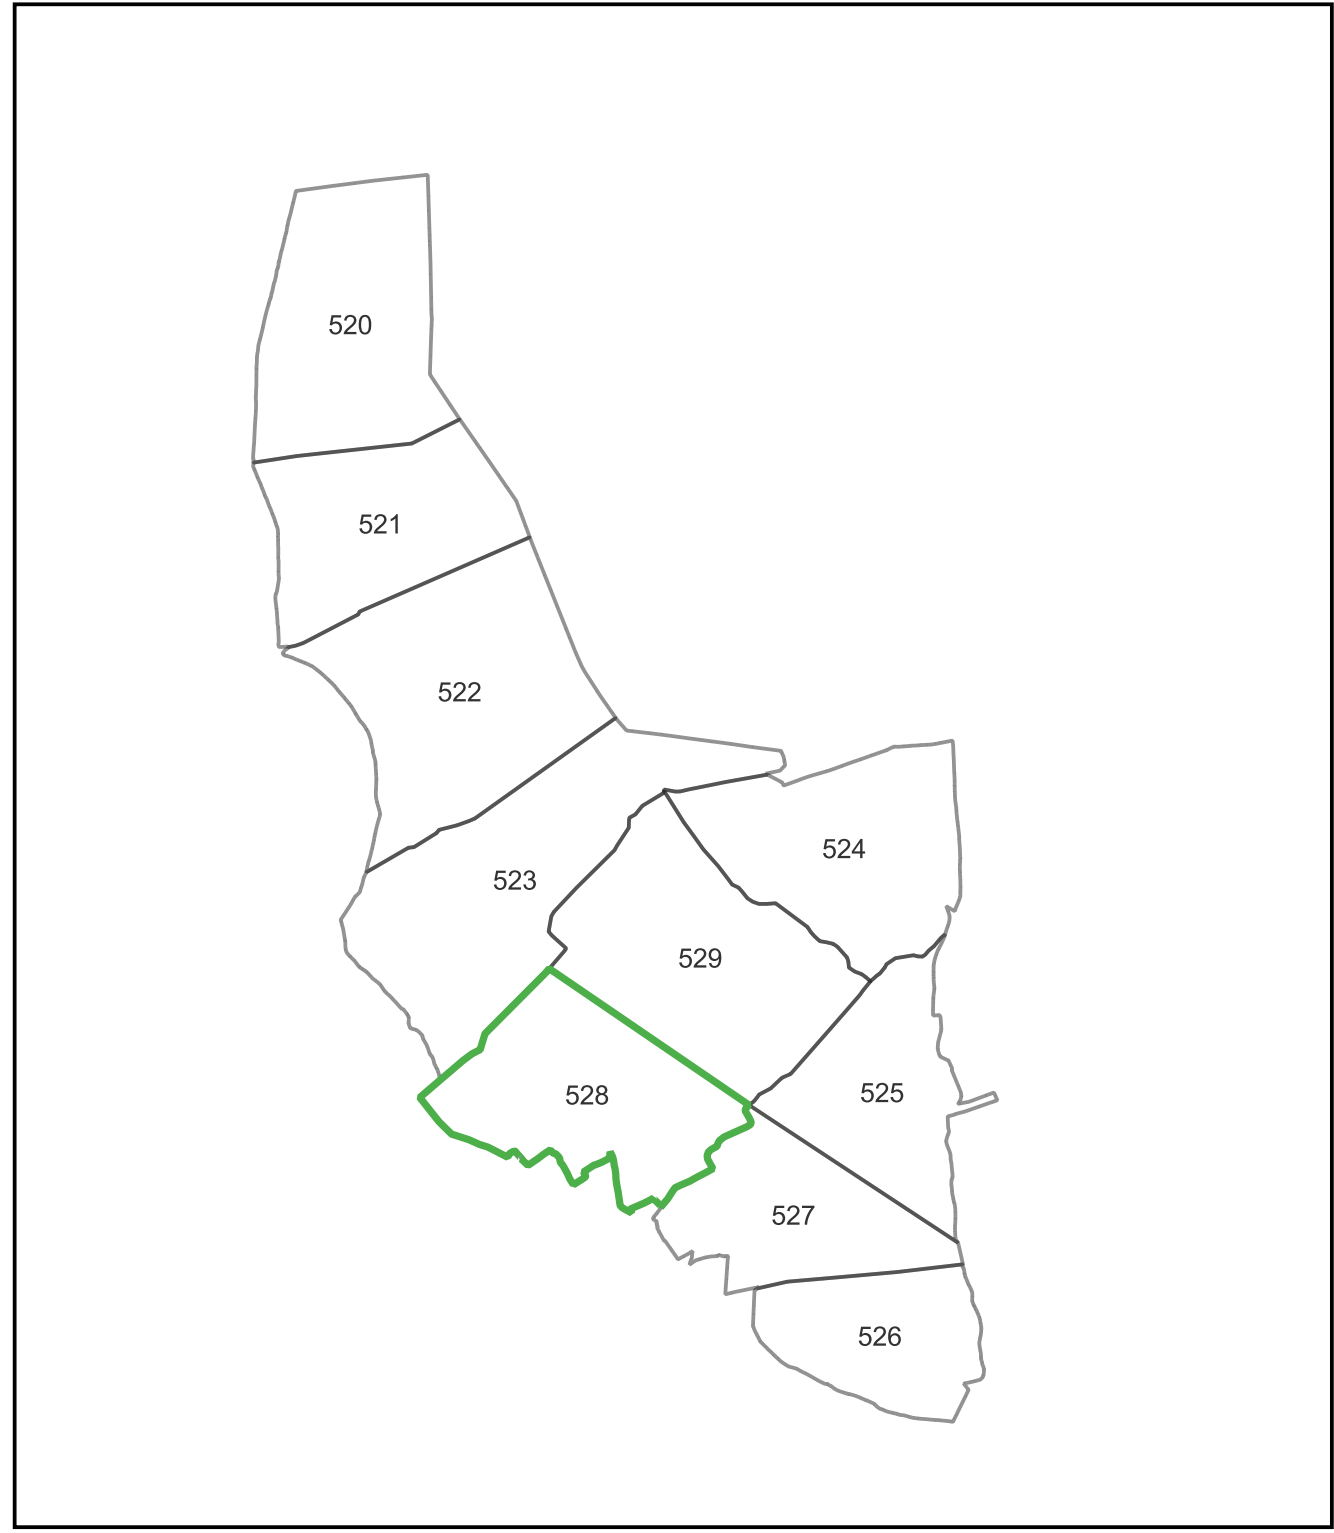


LEYENDA

Polígono

Lote

A

Nº Finca

A

Nº Propietario

Flecha Explotacion

Flecha Lote



DEPARTAMENTO DE AGRICULTURA, GANADERÍA Y ALIMENTACIÓN.
DIRECCION GENERAL DE DESARROLLO RURAL.
SERVICIO PROVINCIAL DE TERUEL



CONCENTRACIÓN PARCELARIA DE LA ZONA DE CELLA (TERUEL)
SUBPERÍMETRO: REGADÍO

ESCALA:
E 1:3.000
Para DIN A0

MARZO 2025

ACUERDO DE CONCENTRACIÓN PARCELARIA
Plano de Fincas de Reemplazo por Polígonos

POLÍGONO: 528
Nº DE PLANO: 04.09