


TÉRMINO MUNICIPAL DE
SABIÑÁNIGO

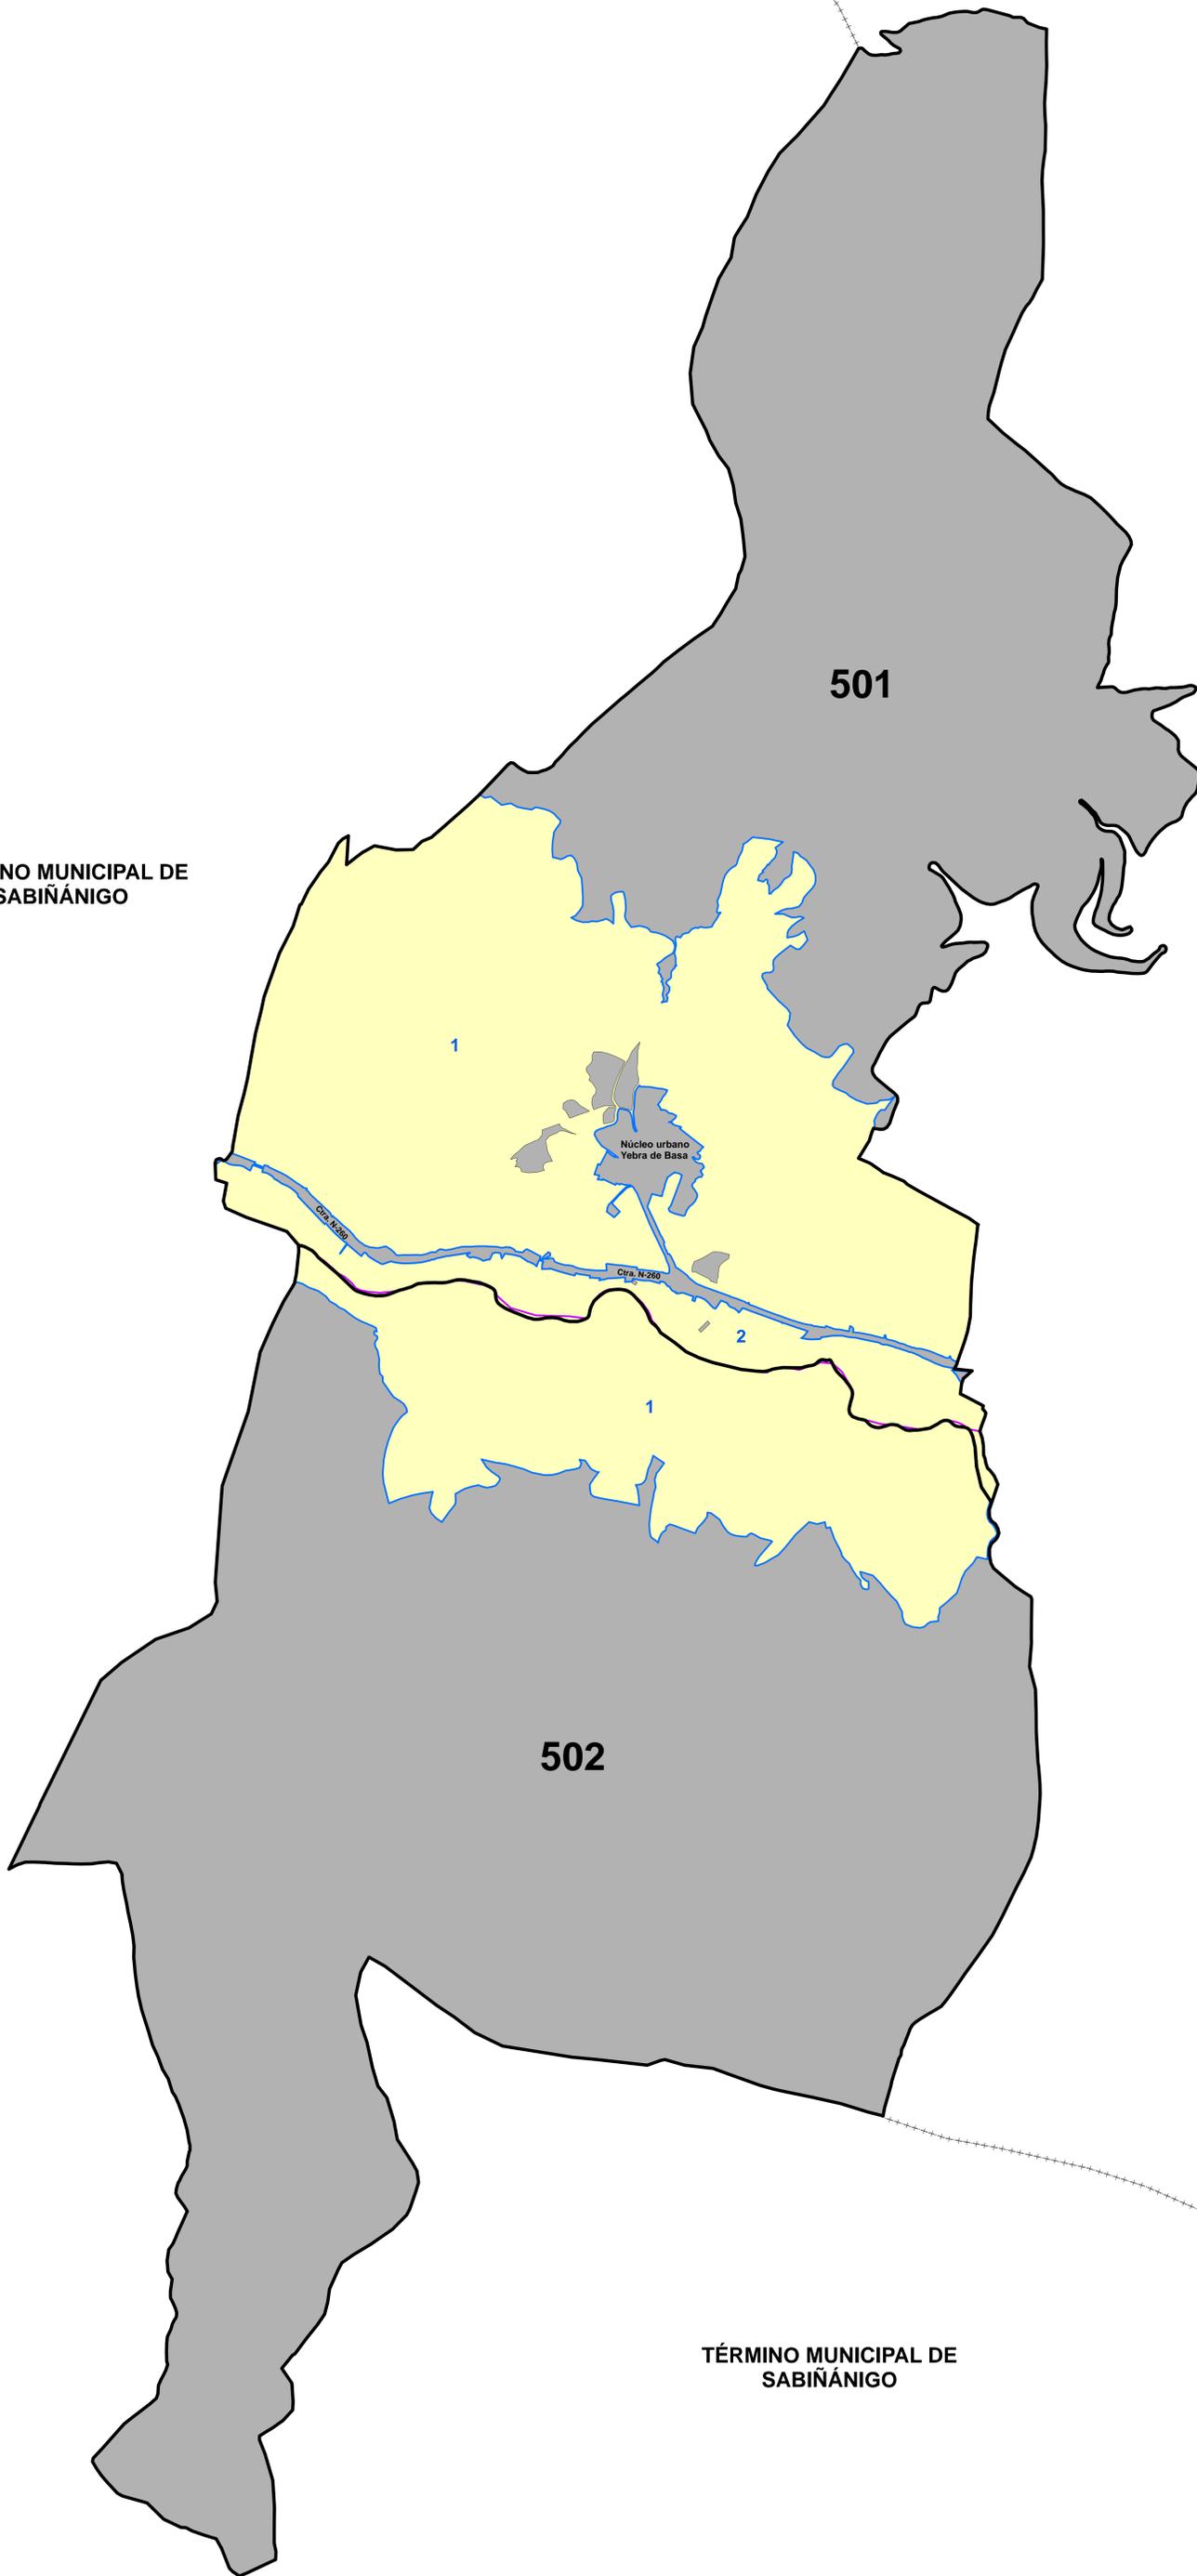

501

1

Núcleo urbano
Yebra de Basa

Ctra. N-260

Ctra. N-260

2

1

TÉRMINO MUNICIPAL DE
YEBRA DE BASA

502

TÉRMINO MUNICIPAL DE
SABIÑÁNIGO

LEYENDA:

—	Línea de Polígono de Proyecto
502	Nº de Polígono
—	Línea de Polígono de Bases
—	Línea de Masa
1	Nº de Masa
■	Subperímetro Único
■	Subperímetro Excluido
++	Término Municipal

	DEPARTAMENTO DE AGRICULTURA, GANADERÍA Y ALIMENTACIÓN DIRECCIÓN GENERAL DE DESARROLLO RURAL		
Denominación del proyecto: CONCENTRACIÓN PARCELARIA DE YEBRA DE BASA (HUESCA)			
Denominación del plano: PLANO GENERAL CON DISTRIBUCIÓN DE POLÍGONOS Y MASAS. POLÍGONOS 501 Y 502			
Fecha: Febrero 2024	Escala: 1:9.000	Número de plano: 2	