



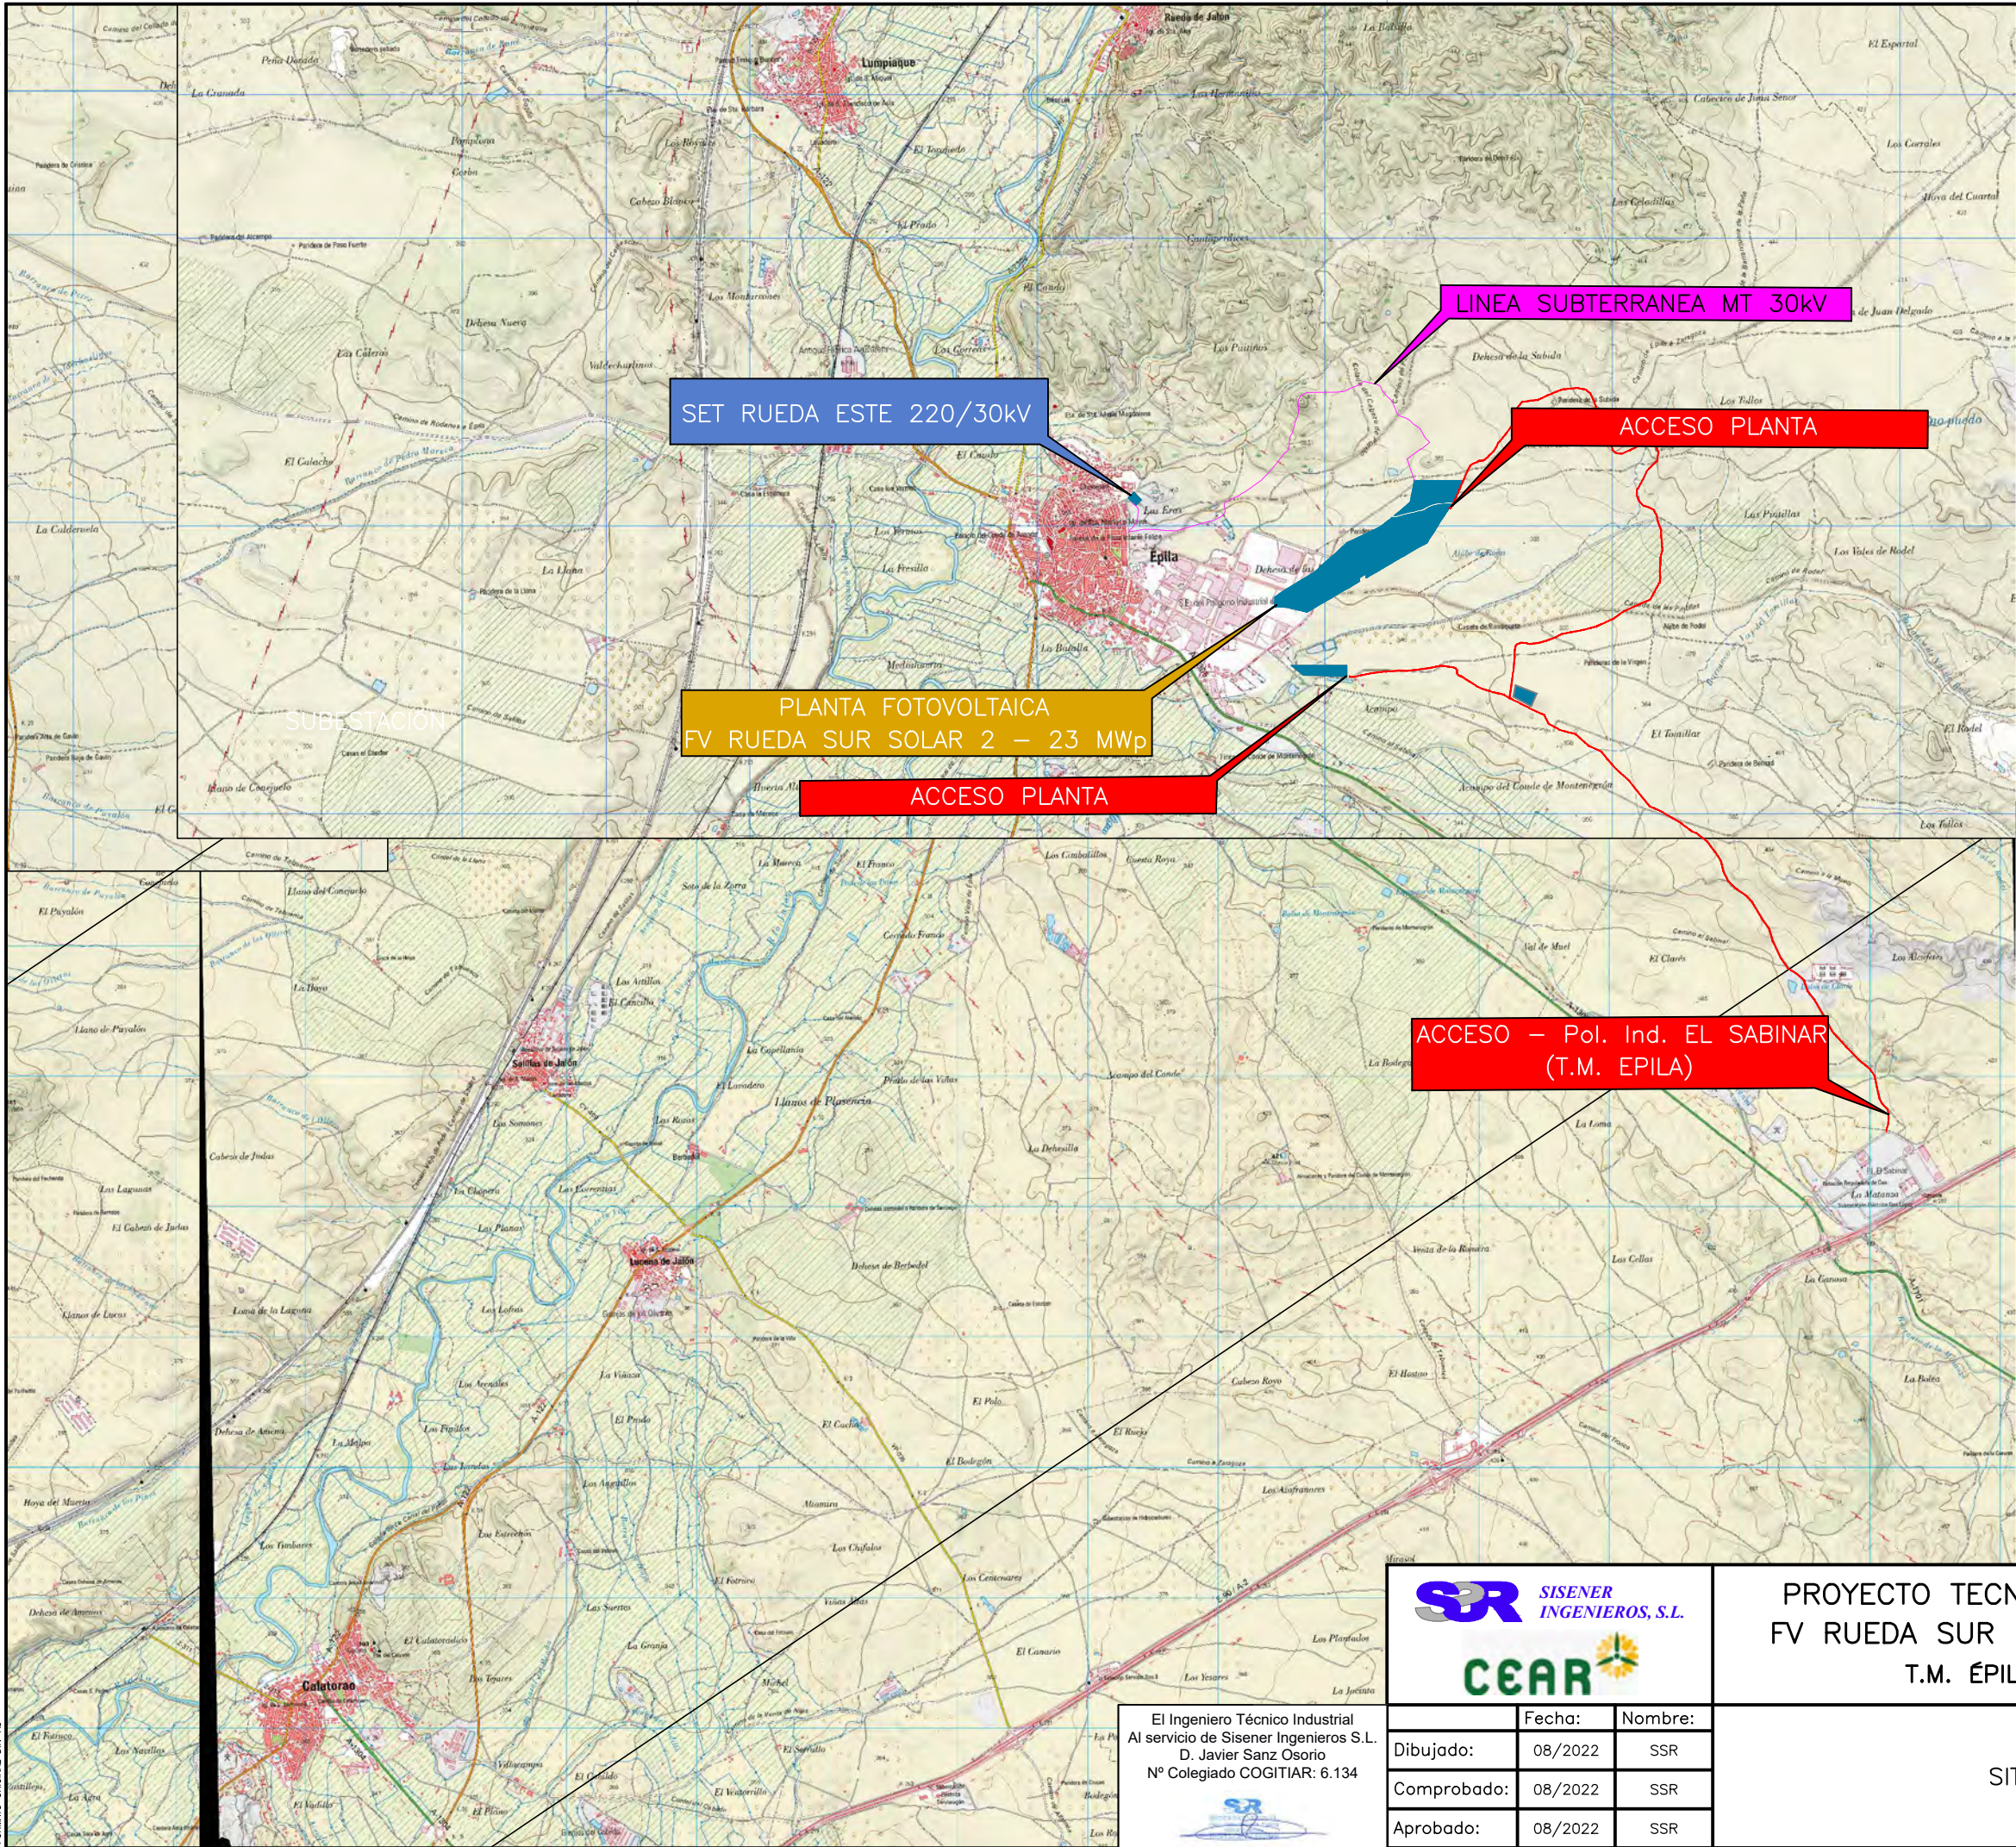

COM. AUTÓNOMA: ARAGÓN

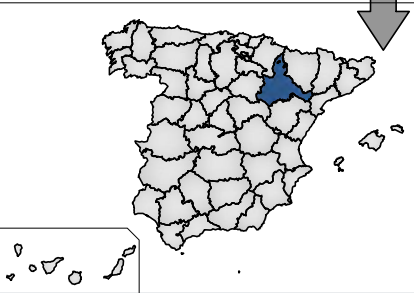

PROVINCIA: ZARAGOZA

COGIATAR

COLEGIO OFICIAL DE PERITOS E INGENIEROS TÉCNICOS INDUSTRIALES DE ARAGÓN
VISADO : VIZA227695
<http://cotiia-aragon.es/visado/ver/validar/validar.aspx?CSA=VZKRLDPRFRA1Q02B9>

12/9 2022

Habilitación Coleg. 6134 (al servicio de la empresa)
Profesional SANZ OSORIO, JAVIER

SSR SISENER INGENIEROS, S.L.




PROYECTO TECNICO ADMINISTRATIVO
FV RUEDA SUR SOLAR 2 - 23 MWp
T.M. ÉPILA (ZARAGOZA)

SITUACIÓN

El Ingeniero Técnico Industrial
Al servicio de Sisener Ingenieros S.L.
D. Javier Sanz Osorio
Nº Colegiado COGIATAR: 6.134

	Fecha:	Nombre:
Dibujado:	08/2022	SSR
Comprobado:	08/2022	SSR
Aprobado:	08/2022	SSR

Escala:	1/50.000
Revisión:	00
Hoja:	01
Siguiente:	--
Código:	

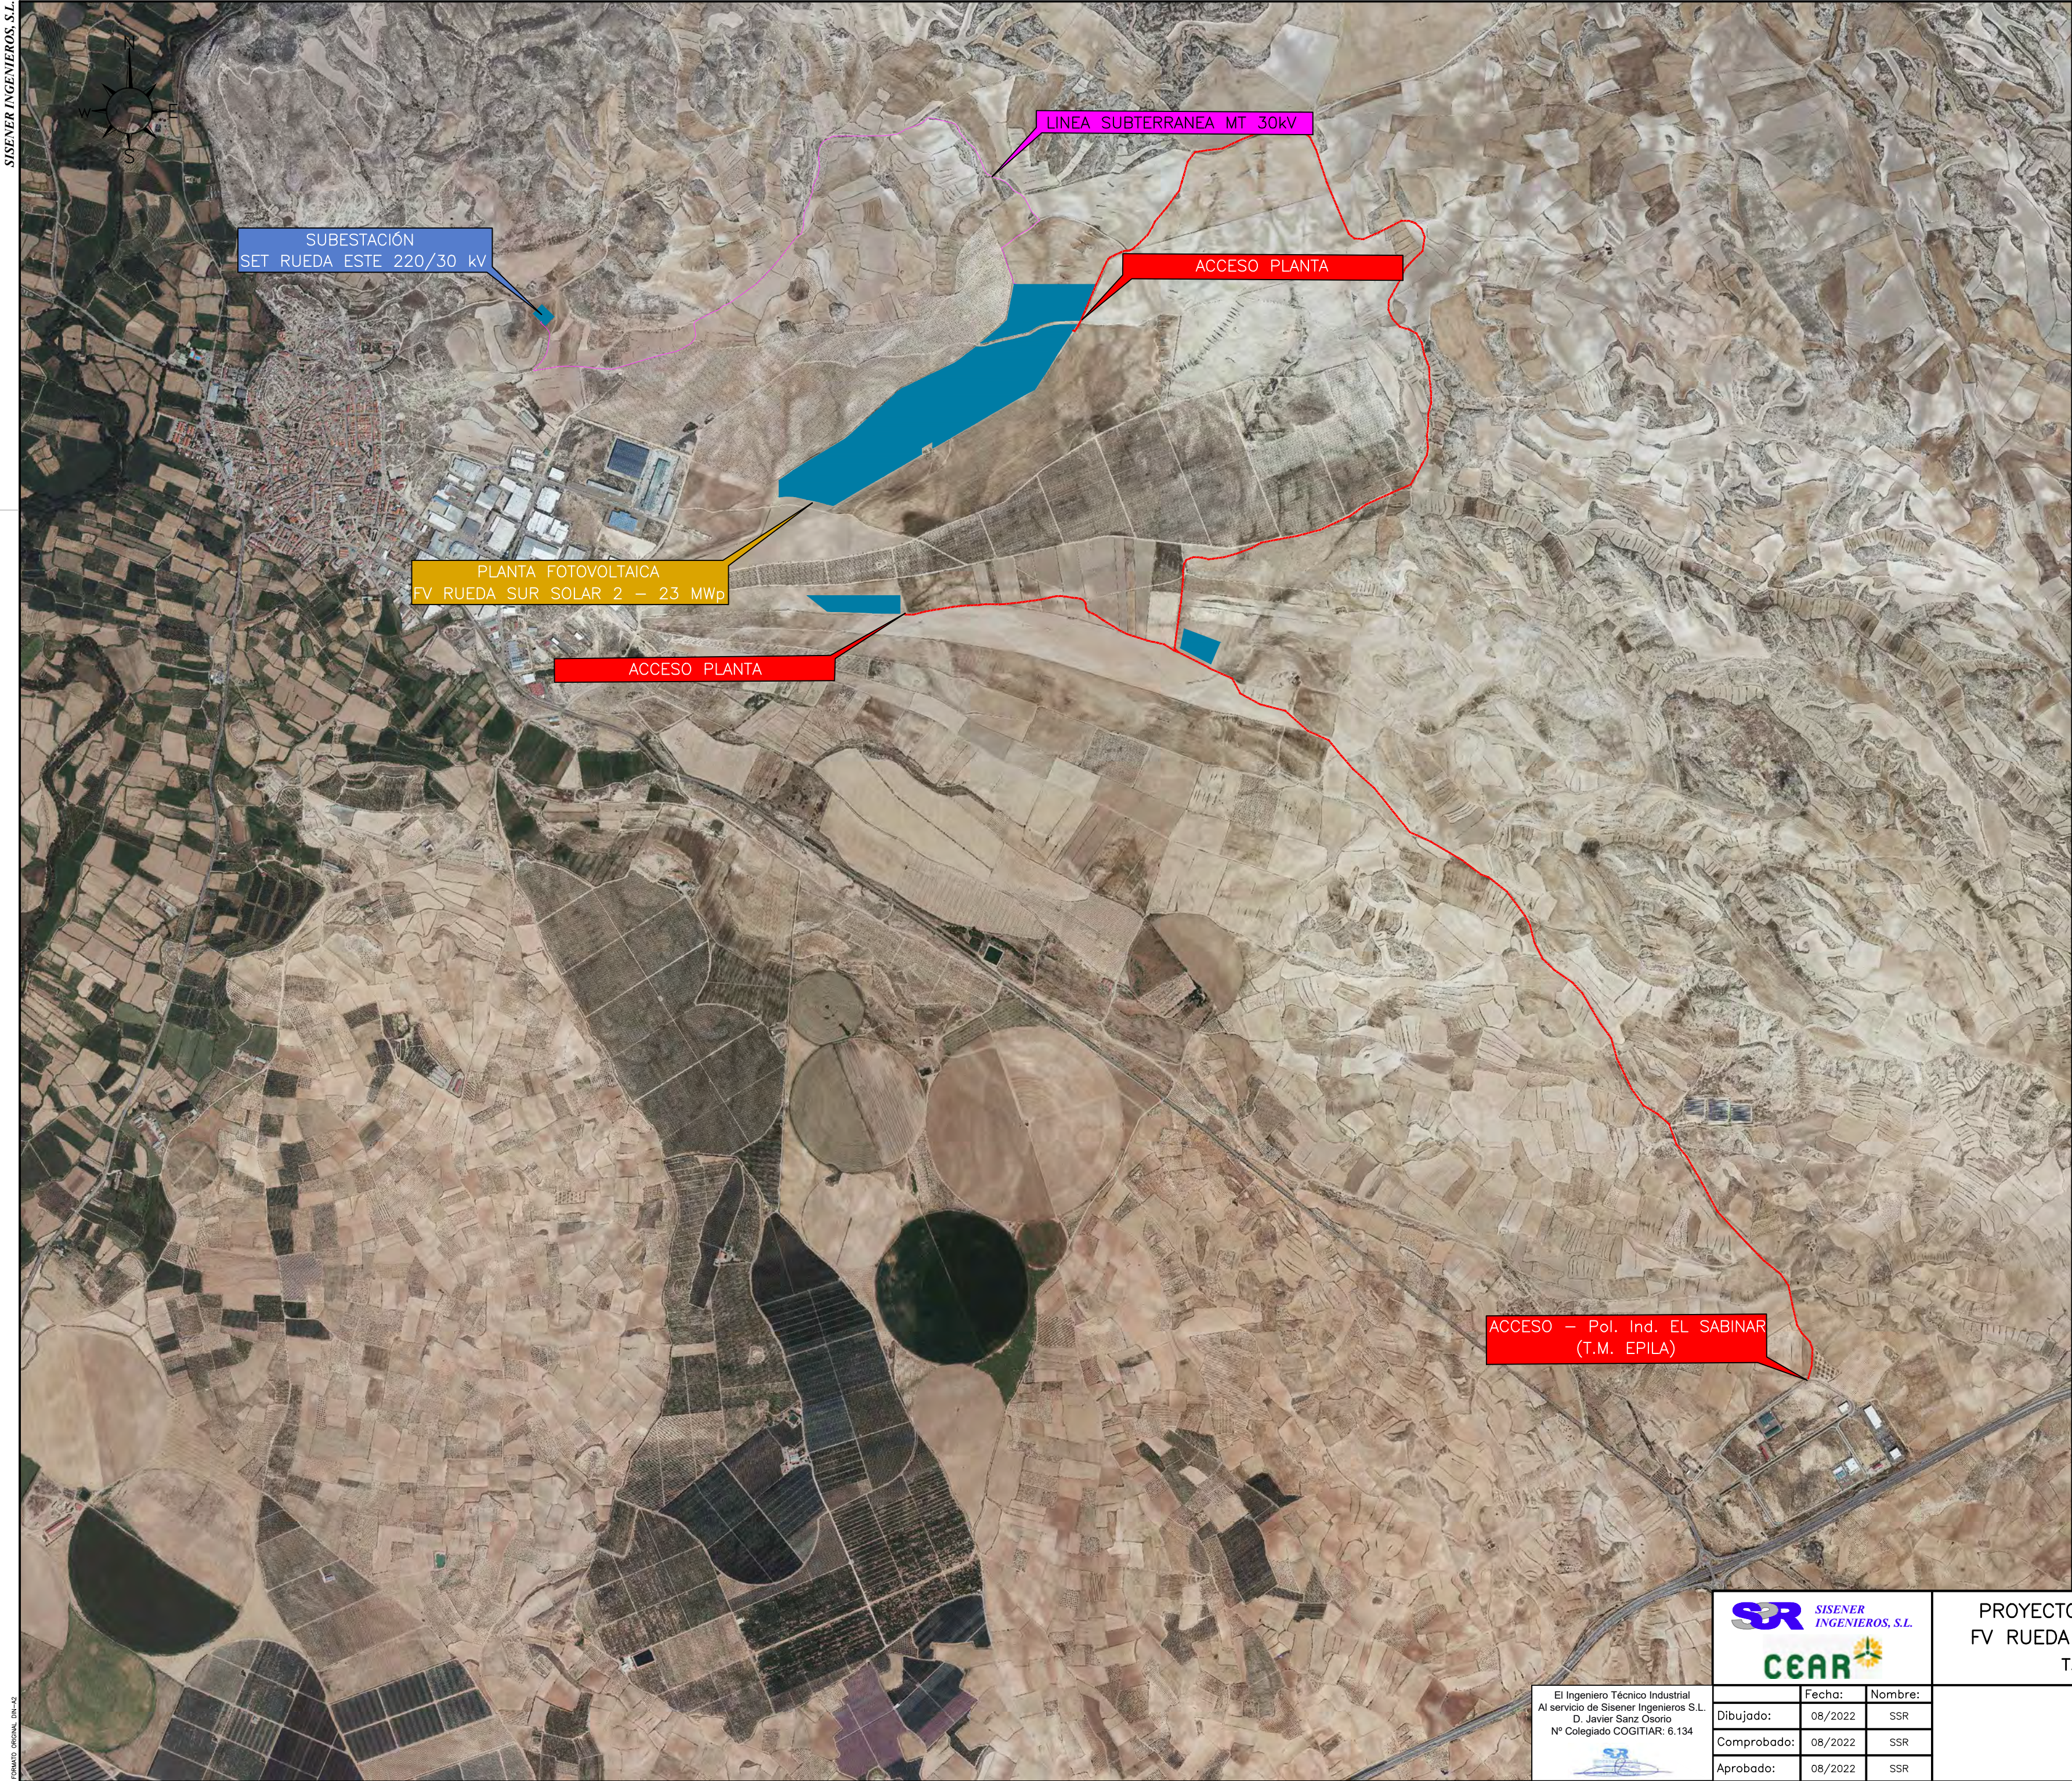

EMPLAZAMIENTO	
PROVINCIA:	ZARAGOZA (50)
MUNICIPIO:	EPILA (99)
POLIGONO/PARCELAS:	7/183, 185, 9005, 9008, 9012, 9020
POLIGONO/PARCELAS:	8/2, 9001, 9003, 9004, 9006
POLIGONO/PARCELAS:	9/7, 9002
POLIGONO/PARCELAS:	10/47, 9004
POLIGONO/PARCELAS:	15/83
POLIGONO/PARCELAS:	13/16
SUPERFICIE DE PROYECTO:	47,39 Ha

FV RUEDA SUR SOLAR 2 - 23 MWp	
POTENCIA PICO	23 MWp
POTENCIA NOMINAL	22,94 MWac
RATIO DC/AC	1
SISTEMA	1.500 Vcc
MODULOS	42.174 UNIDADES
TIPO	MONOCRISTALINO 545 W
STRINGS	1.562 UNIDADES
	27 MODULOS POR STRING
SEGUIDORES	MONOFILA A UN EJE (1V)
ANGULO	+50°/-50°
N° SEGUIDORES	392 UDS DE 3 STRINGS
	193 UDS DE 2 STRINGS
SEPARACIÓN E-O	5.8 METROS
DISTANCIA LIBRE ENTRE FILAS	3,72 METROS
INVERSORES	124 UNIDADES
	SUN2000-185KTL-H1
POWERSTATION	9 UNIDADES
	6 und. - 3.150KVA
	3 und. - 2.500KVA



COLEGIO OFICIAL DE PERITOS E INGENIEROS TÉCNICOS INDUSTRIALES DE ARAGÓN
Nº Colegiado: 6134
D. JAVIER SANZ OSORIO

12/9 2022

Habilitación: Coleg. 6134 (al servicio de la empresa)
Profesional: SANZ OSORIO, JAVIER




El Ingeniero Técnico Industrial
Al servicio de Sisener Ingenieros S.L.
D. Javier Sanz Osorio
Nº Colegiado COGITAR: 6.134

Fecha:	Nombre:
Dibujado: 08/2022	SSR
Comprobado: 08/2022	SSR
Aprobado: 08/2022	SSR

PROYECTO TÉCNICO ADMINISTRATIVO
FV RUEDA SUR SOLAR 2 - 23 MWp
T.M. ÉPILA (ZARAGOZA)

EMPLAZAMIENTO

Escala:	1/20.000
Revisión:	00
Hoja:	01
Siguiente:	-
Código:	

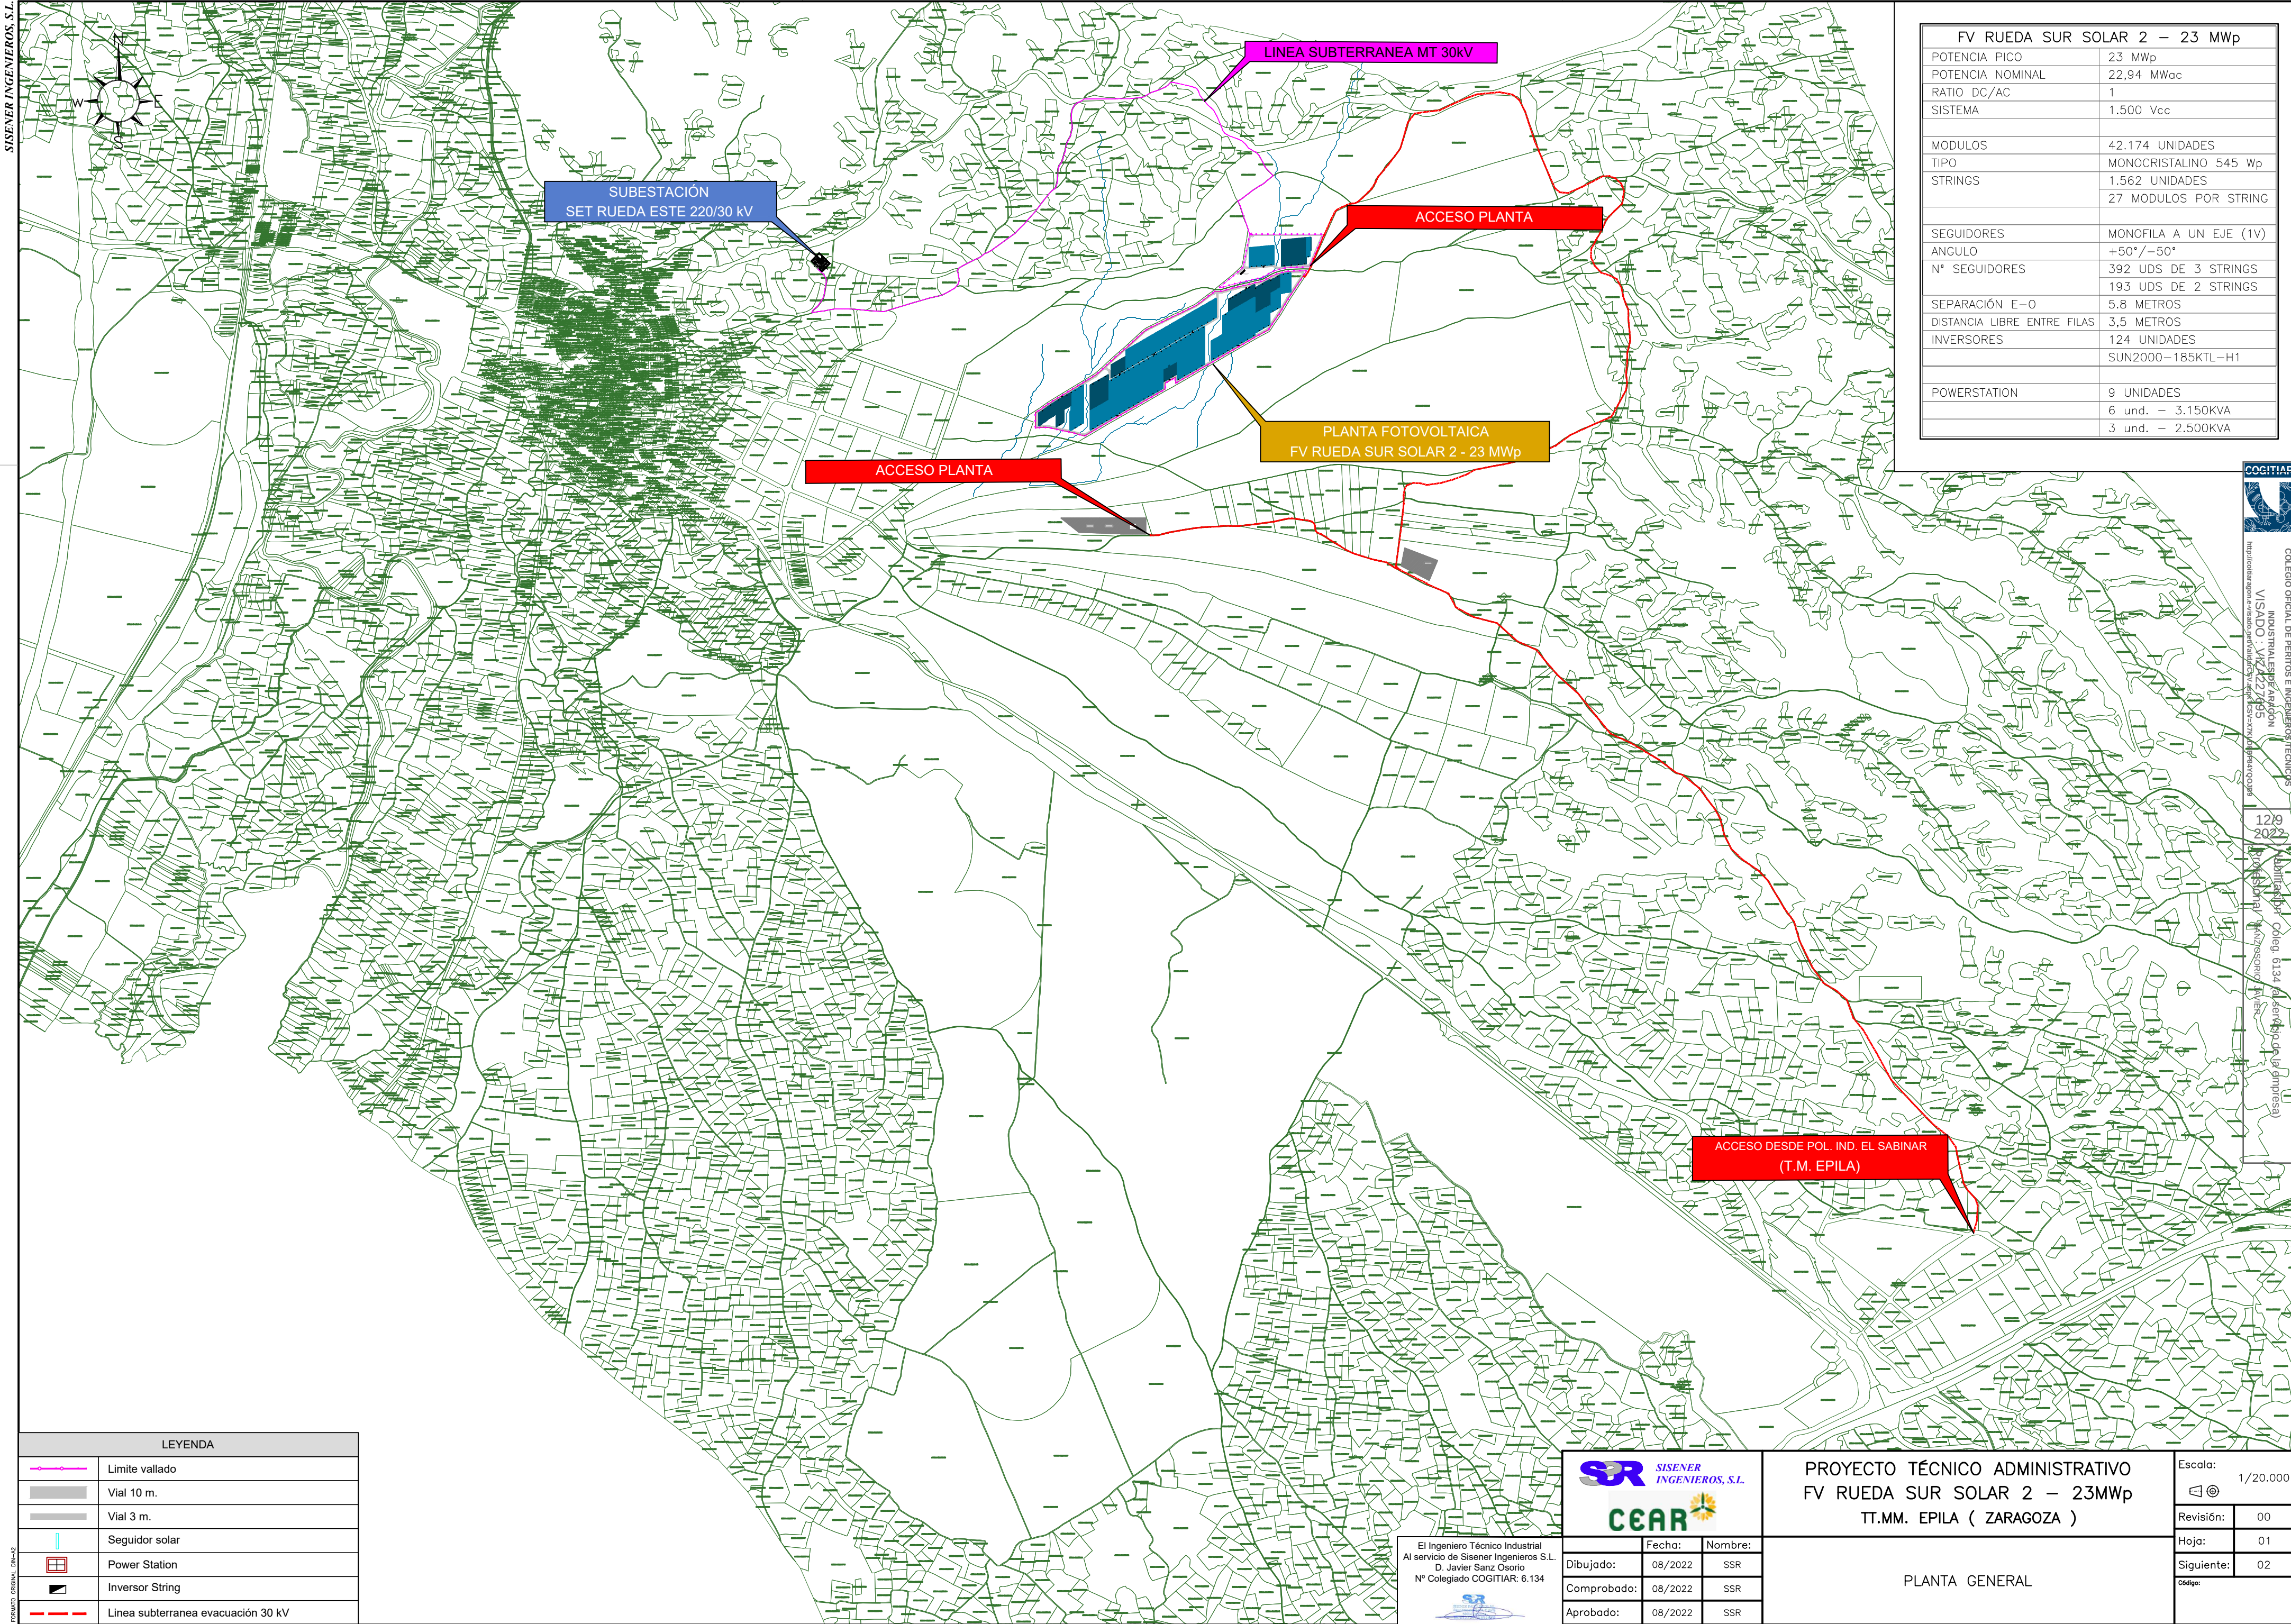

FV RUEDA SUR SOLAR 2 – 23 MWp	
POTENCIA PICO	23 MWp
POTENCIA NOMINAL	22,94 MWac
RATIO DC/AC	1
SISTEMA	1.500 Vcc
MODULOS	42.174 UNIDADES
TIPO	MONOCRISTALINO 545 Wp
STRINGS	1.562 UNIDADES
	27 MODULOS POR STRING
SEGUIDORES	MONOFILA A UN EJE (1V)
ANGULO	+50°/-50°
Nº SEGUIDORES	392 UDS DE 3 STRINGS
	193 UDS DE 2 STRINGS
SEPARACIÓN E-0	5,8 METROS
DISTANCIA LIBRE ENTRE FILAS	3,5 METROS
INVERSORES	124 UNIDADES
	SUN2000-185KTL-H1
POWERSTATION	9 UNIDADES
	6 und. – 3.150KVA
	3 und. – 2.500KVA

LEYENDA	
	Limite vallado
	Vial 10 m.
	Vial 3 m.
	Seguidor solar
	Power Station
	Inversor String
	Línea subterránea evacuación 30 kV





El Ingeniero Técnico Industrial
Al servicio de Sisener Ingenieros S.L.
D. Javier Sanz Osorio
Nº Colegiado COGITAR: 6.134



Fecha:	Nombre:
Dibujado: 08/2022	SSR
Comprobado: 08/2022	SSR
Aprobado: 08/2022	SSR


PROYECTO TÉCNICO ADMINISTRATIVO FV RUEDA SUR SOLAR 2 – 23MWp TT.MM. EPILA (ZARAGOZA)		Escala: 1/20.000
PLANTA GENERAL		Revisión: 00
		Hoja: 01
		Siguiente: 02
		Código:

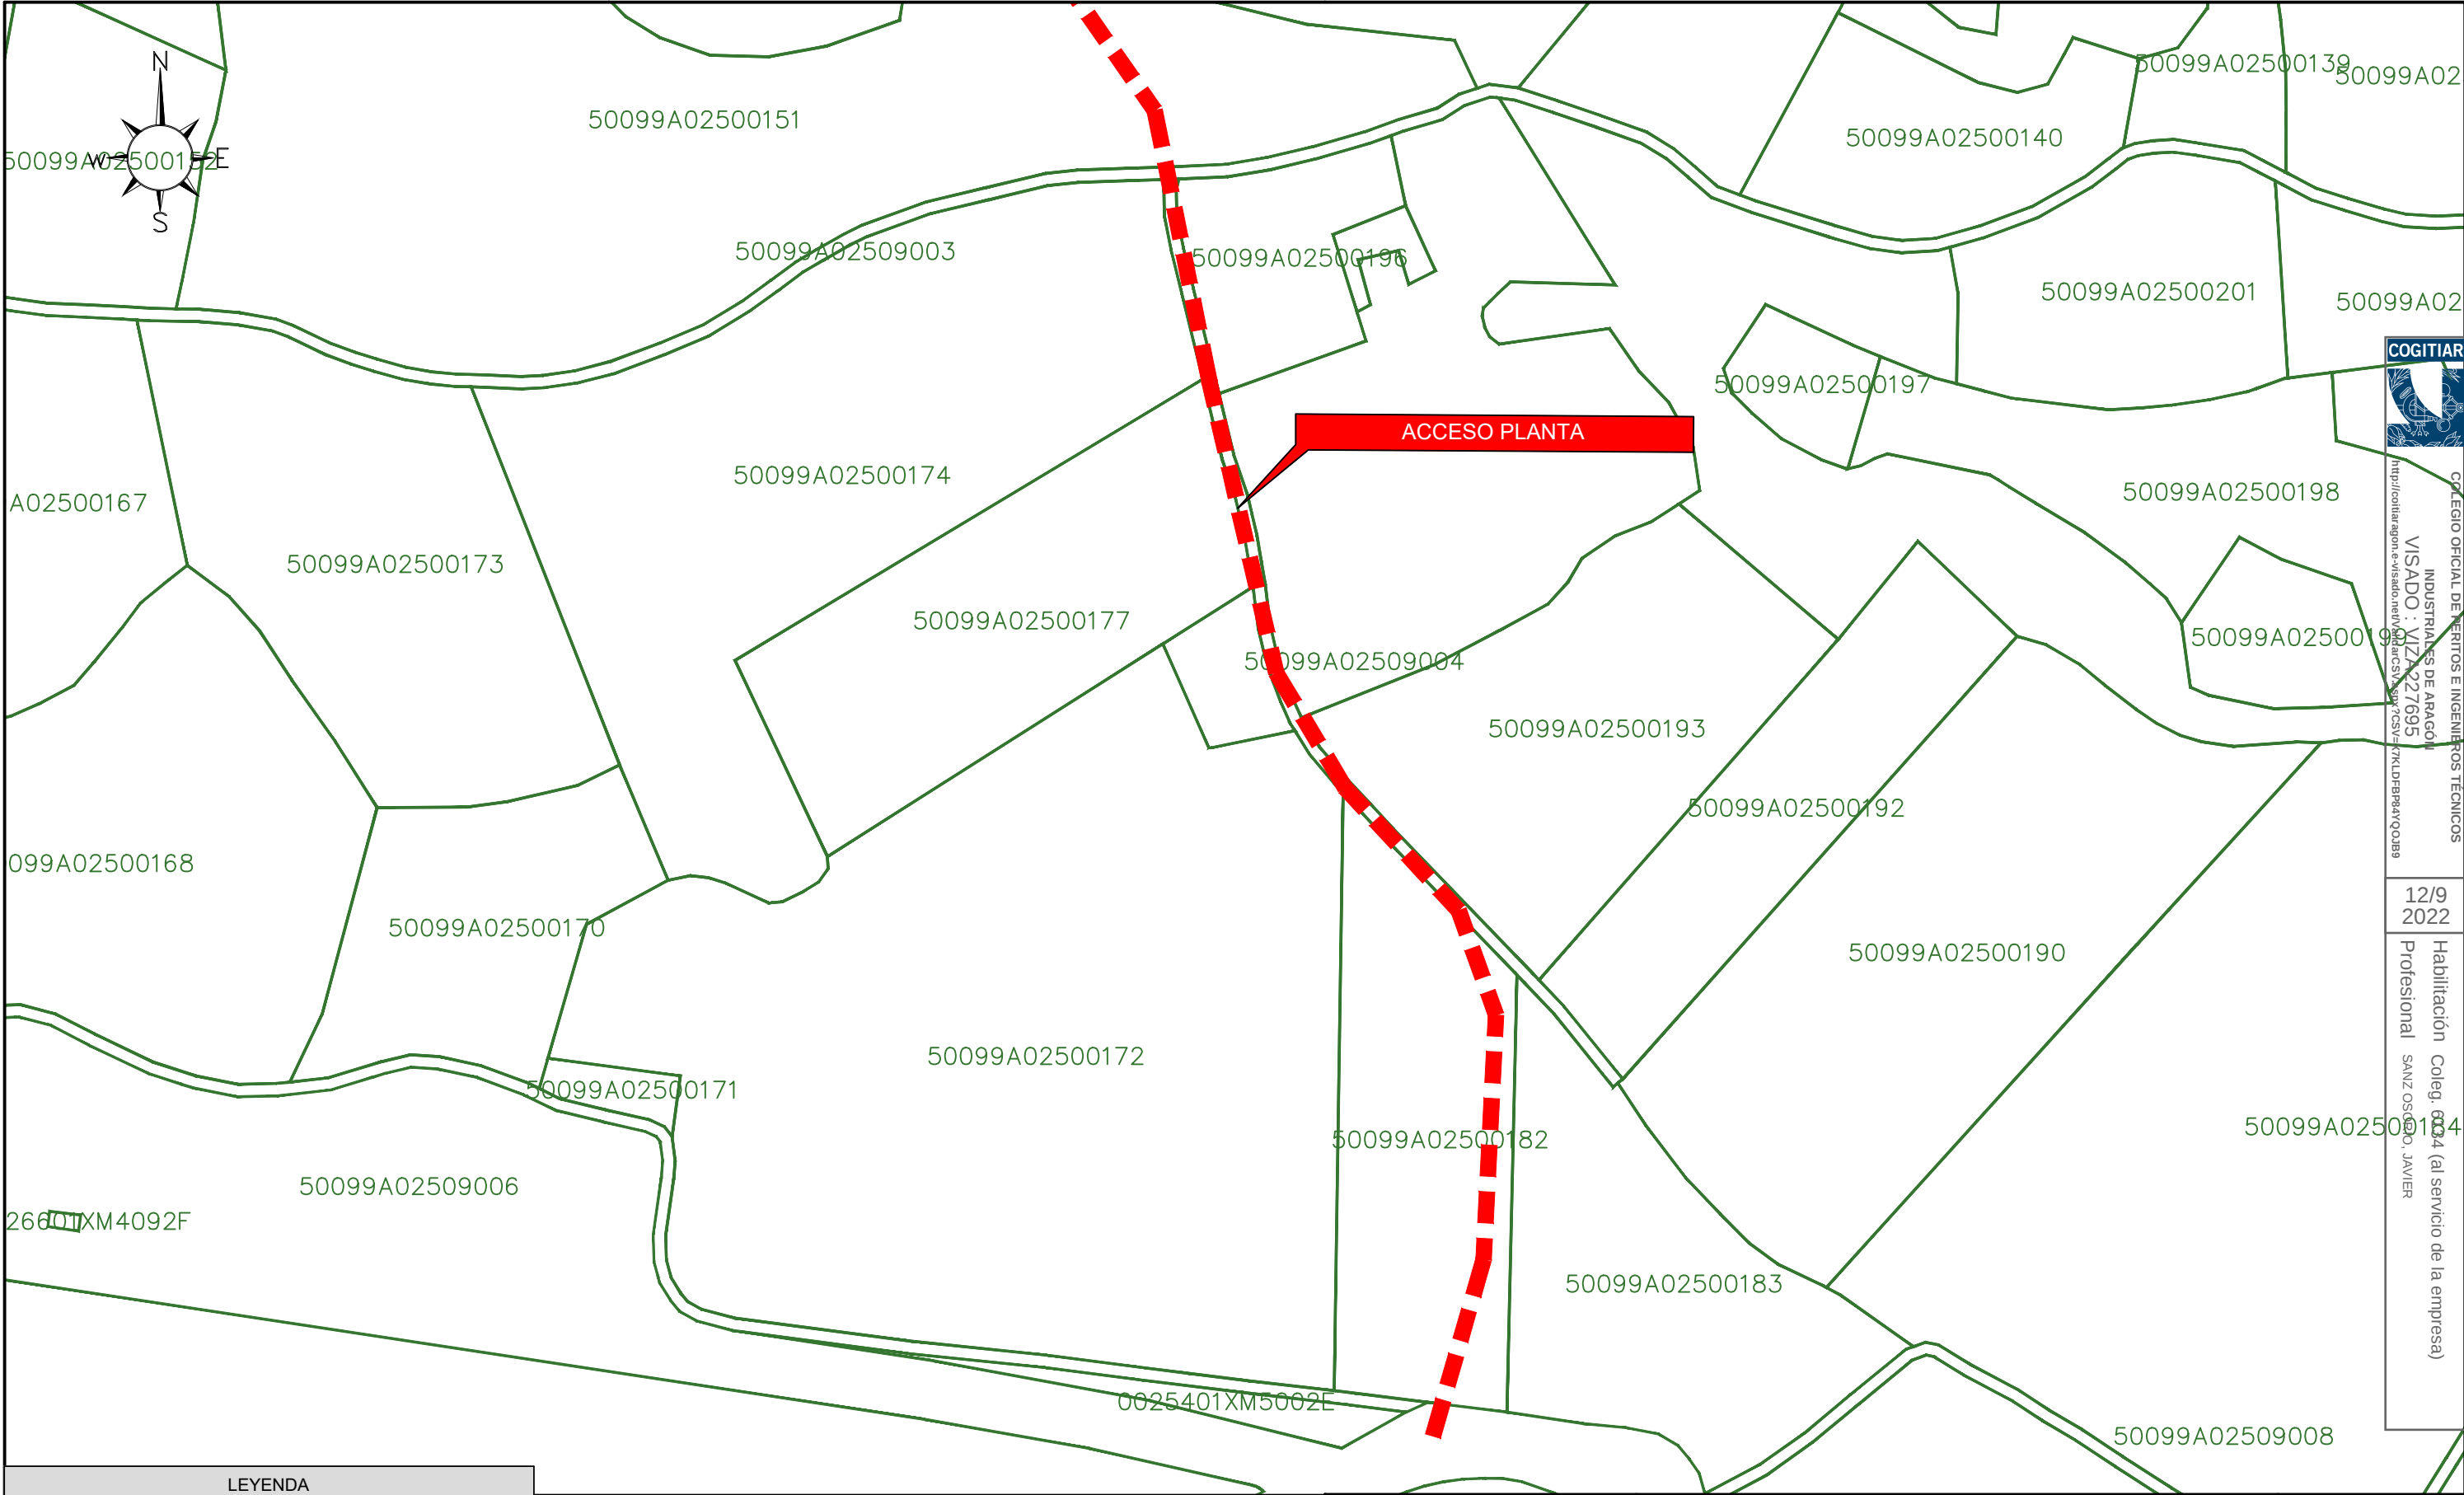

COLEGIO OFICIAL DE INGENIEROS TÉCNICOS DE ARAGÓN
INDUSTRIALES DE ARAGÓN
VISADO : VIZ/227695
D. JAVIER SANZ OSORIO
<http://cotita.araon.es/visado/ver/601403547KLDPR9A1Q0089>

12/9 2022
Habilitación Coleg. 6014 (al servicio de la empresa)
Profesional SANZ OSORIO, JAVIER

LEYENDA	
	Limite vallado
	Vial 10 m.
	Vial 3 m.
	Seguidor solar
	Power Station
	Inversor String
	Línea subterránea evacuación 30 kV

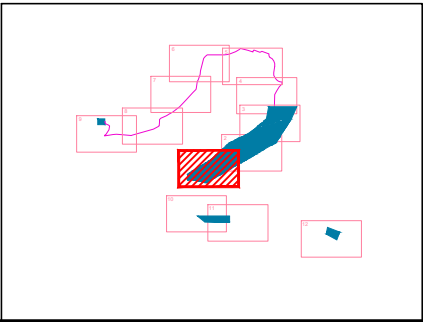


El Ingeniero Técnico Industrial
Al servicio de Sisener Ingenieros S.L.
D. Javier Sanz Osorio
Nº Colegiado COGITAR: 6.134



	Fecha:	Nombre:
Dibujado:	08/2022	SSR
Comprobado:	08/2022	SSR
Aprobado:	08/2022	SSR


PROYECTO TÉCNICO ADMINISTRATIVO FV RUEDA SUR SOLAR 2 – 23MWp TT.MM. EPILA (ZARAGOZA)	
PLANTA GENERAL. DETALLES	

Escala: 1/2.000	
Revisión:	00
Hoja:	02
Siguiente:	03
Código: 21-2290-03	

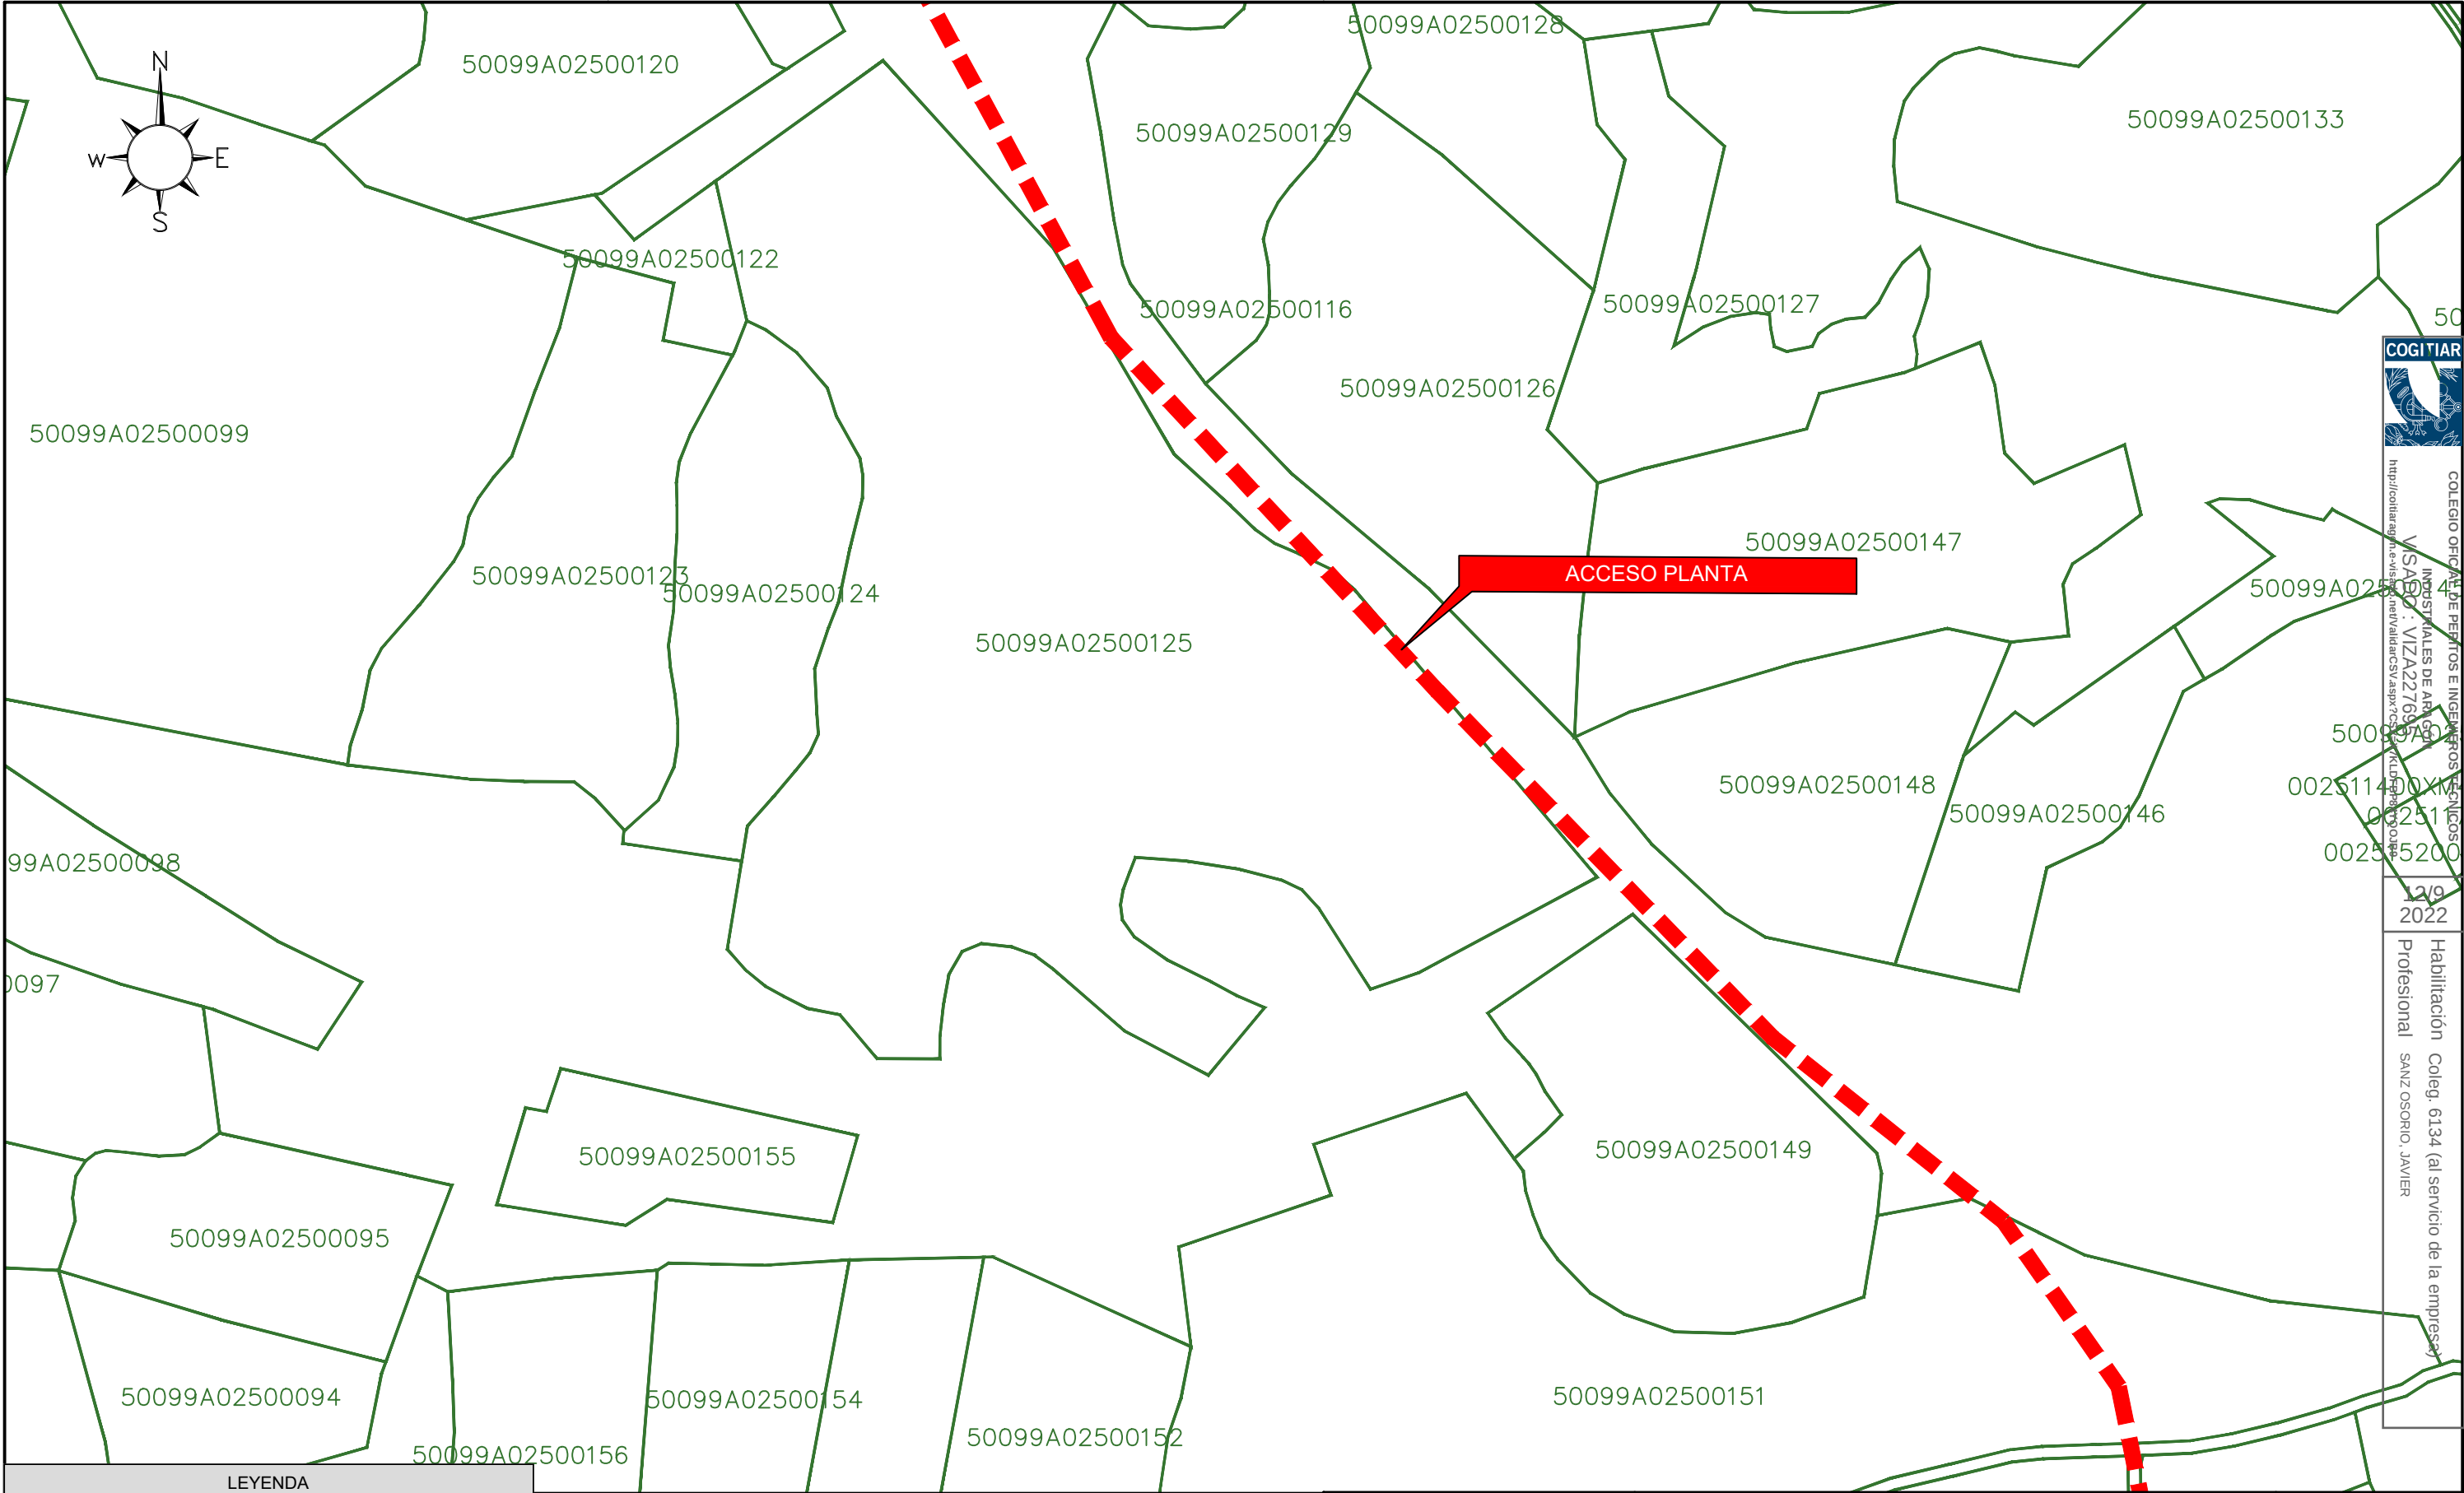

COLEGIO OFICIAL DE PERITOS E INGENIEROS TÉCNICOS INDUSTRIALES DE ARAGÓN
VIA SANZ OSORIO, JAVIER
Habilitación Coleg. 6134 (al servicio de la empresa)
Profesional SANZ OSORIO, JAVIER

LEYENDA	
	Limite vallado
	Vial 10 m.
	Vial 3 m.
	Seguidor solar
	Power Station
	Inversor String
	Línea subterránea evacuación 30 kV

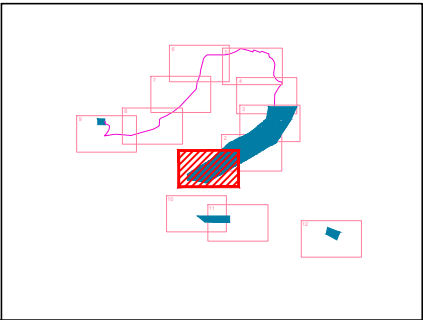


El Ingeniero Técnico Industrial
Al servicio de Sisener Ingenieros S.L.
D. Javier Sanz Osorio
Nº Colegiado COGITAR: 6.134



	Fecha:	Nombre:
Dibujado:	08/2022	SSR
Comprobado:	08/2022	SSR
Aprobado:	08/2022	SSR

PROYECTO TÉCNICO ADMINISTRATIVO FV RUEDA SUR SOLAR 2 – 23MWp TT.MM. EPILA (ZARAGOZA)	
PLANTA GENERAL. DETALLES	

Escala: 1/2.000	
Revisión:	00
Hoja:	02
Siguiente:	03
Código: 21-2290-03	

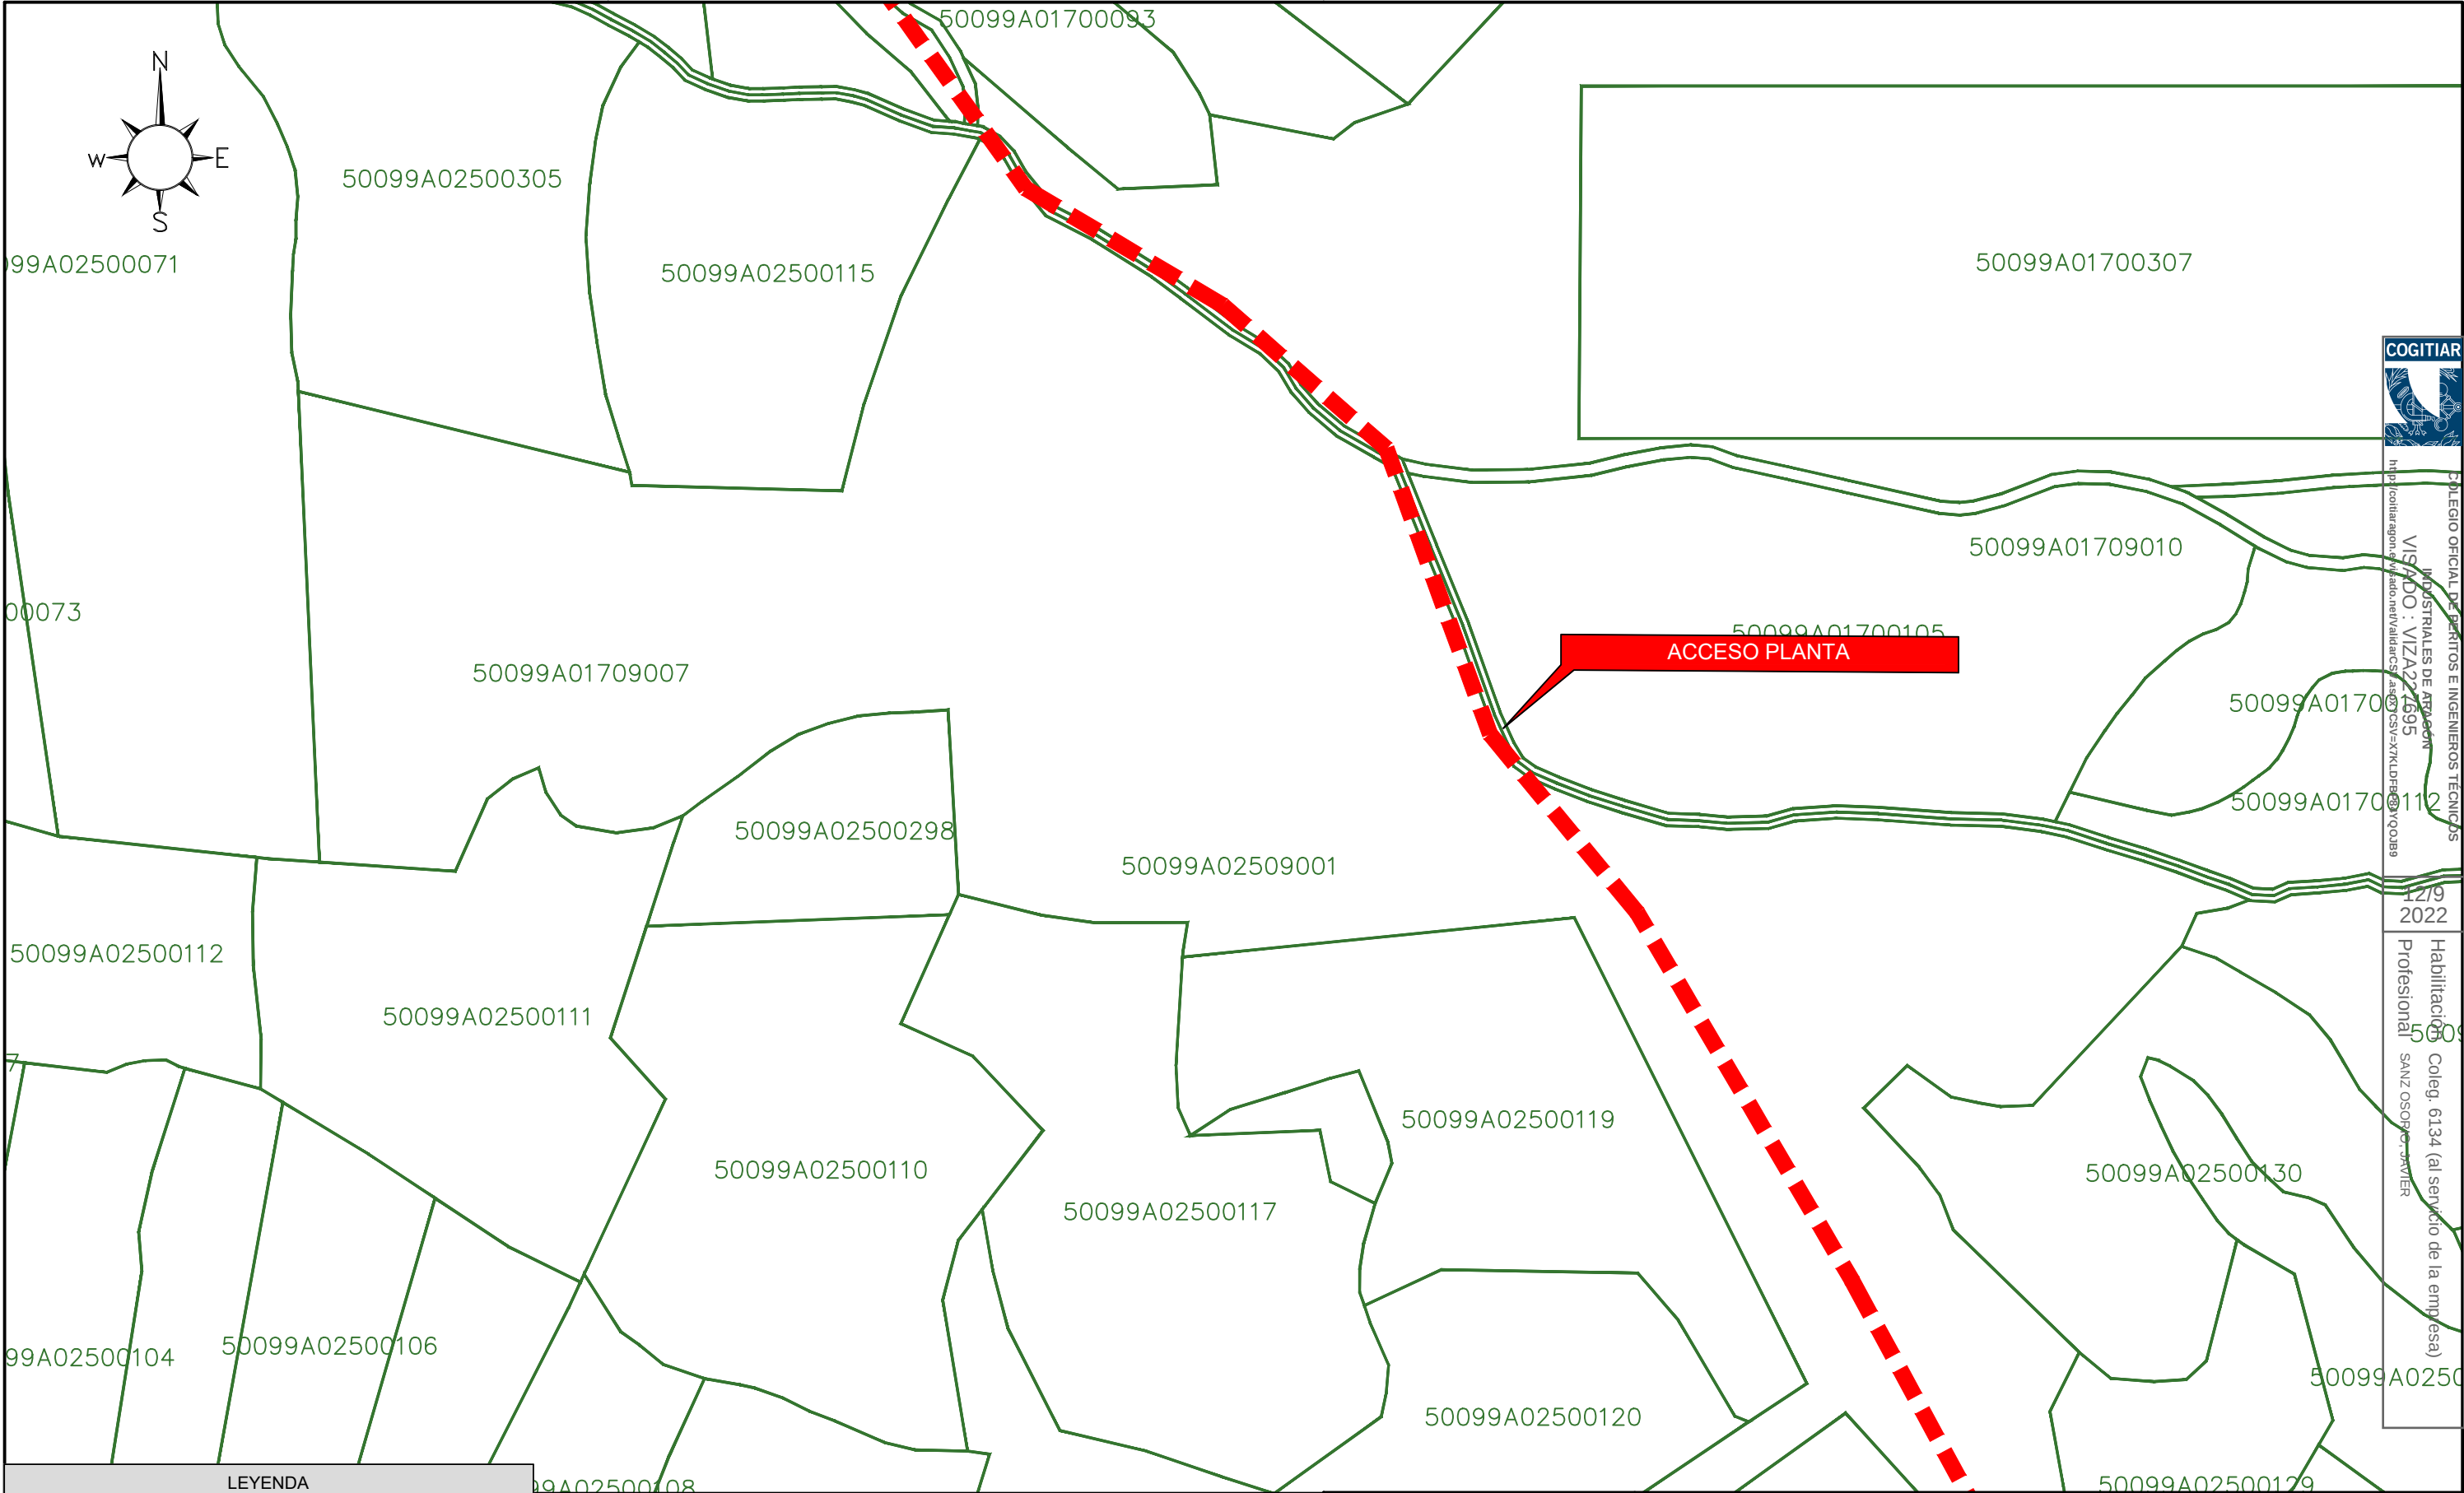


COLEGIO OFICIAL DE PERITOS E INGENIEROS TÉCNICOS INDUSTRIALES DE ARAGÓN
VISADO: VIZA221695
<http://cotiitara.gob.es/registro/validar.asp?CODCSA=X7KXLDPE&CODCOB8>

12/9
2022

Habilitación Coleg. 6134 (al servicio de la empresa)
Profesional SANZ OSORIO JAVIER

LEYENDA	
	Limite vallado
	Vial 10 m.
	Vial 3 m.
	Seguidor solar
	Power Station
	Inversor String
	Línea subterránea evacuación 30 kV

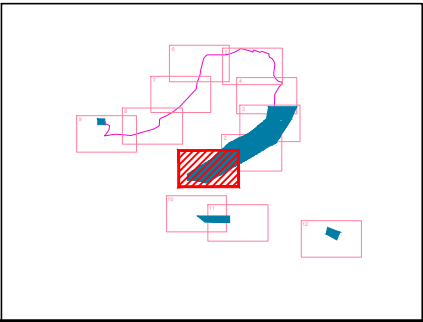

El Ingeniero Técnico Industrial
Al servicio de Sisener Ingenieros S.L.
D. Javier Sanz Osorio
Nº Colegiado COGITAR: 6.134



SR SISENER INGENIEROS, S.L.




	Fecha:	Nombre:
Dibujado:	08/2022	SSR
Comprobado:	08/2022	SSR
Aprobado:	08/2022	SSR

PROYECTO TÉCNICO ADMINISTRATIVO
FV RUEDA SUR SOLAR 2 – 23MWp
TT.MM. EPILA (ZARAGOZA)

PLANTA GENERAL. DETALLES

Escala:	1/2.000
Revisión:	00
Hoja:	02
Siguiente:	03
Código:	21-2290-03

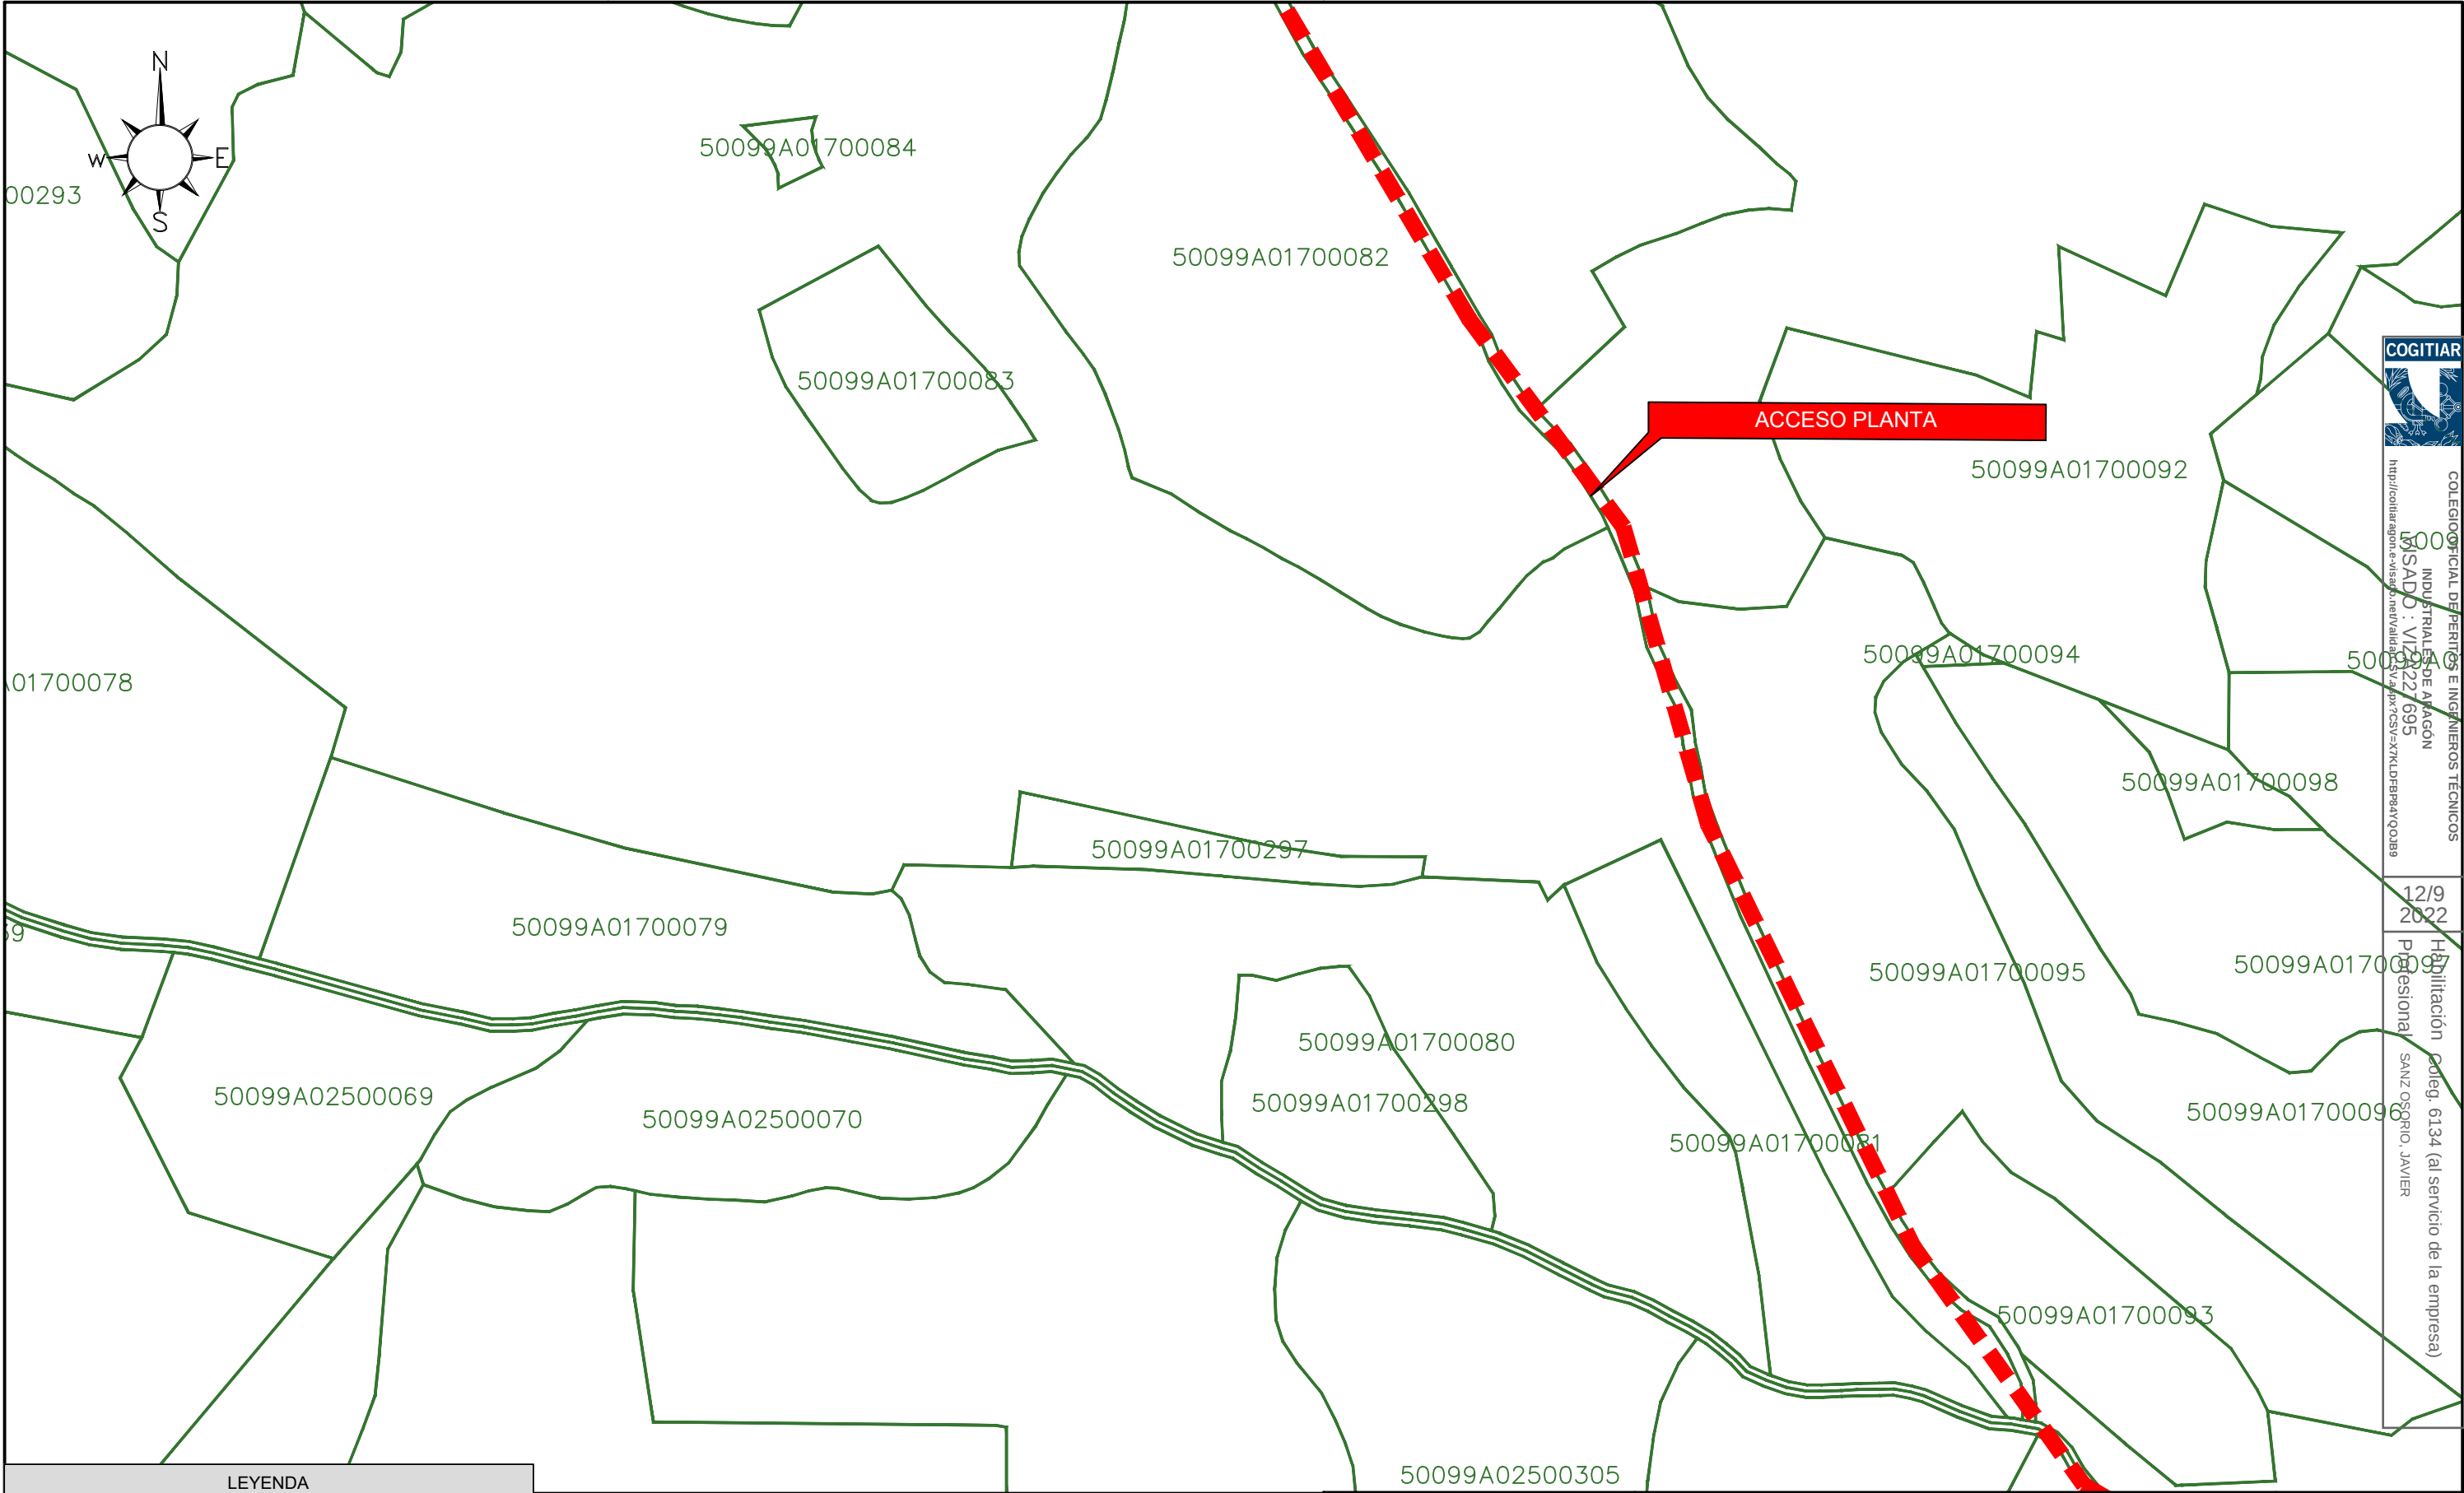


COLEGIO OFICIAL DE PERITOS E INGENIEROS TECNICOS
INDUSTRIALES DE ARAGON
ASADO : V/2022/695
<http://cotite.aragon.es/ver/validar.aspx?CS=VX7KLDPR8A1Q00B8>

12/9
2022

Habilitación Coleg. 6134 (al servicio de la empresa)
Profesional
SANZ OSORIO, JAVIER

LEYENDA	
	Limite vallado
	Vial 10 m.
	Vial 3 m.
	Seguidor solar
	Power Station
	Inversor String
	Linea subterranea evacuación 30 kV

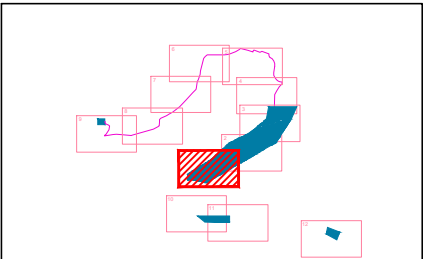

El Ingeniero Técnico Industrial
Al servicio de Sisener Ingenieros S.L.
D. Javier Sanz Osorio
Nº Colegiado COGITIAR: 6.134



SR SISENER
INGENIEROS, S.L.




	Fecha:	Nombre:
Dibujado:	08/2022	SSR
Comprobado:	08/2022	SSR
Aprobado:	08/2022	SSR

PROYECTO TÉCNICO ADMINISTRATIVO
FV RUEDA SUR SOLAR 2 – 23MWp
TT.MM. EPILA (ZARAGOZA)


PLANTA GENERAL. DETALLES

Escala: 1/2.000

Revisión:	00
Hoja:	02
Siguiente:	03
Código:	21-2290-03

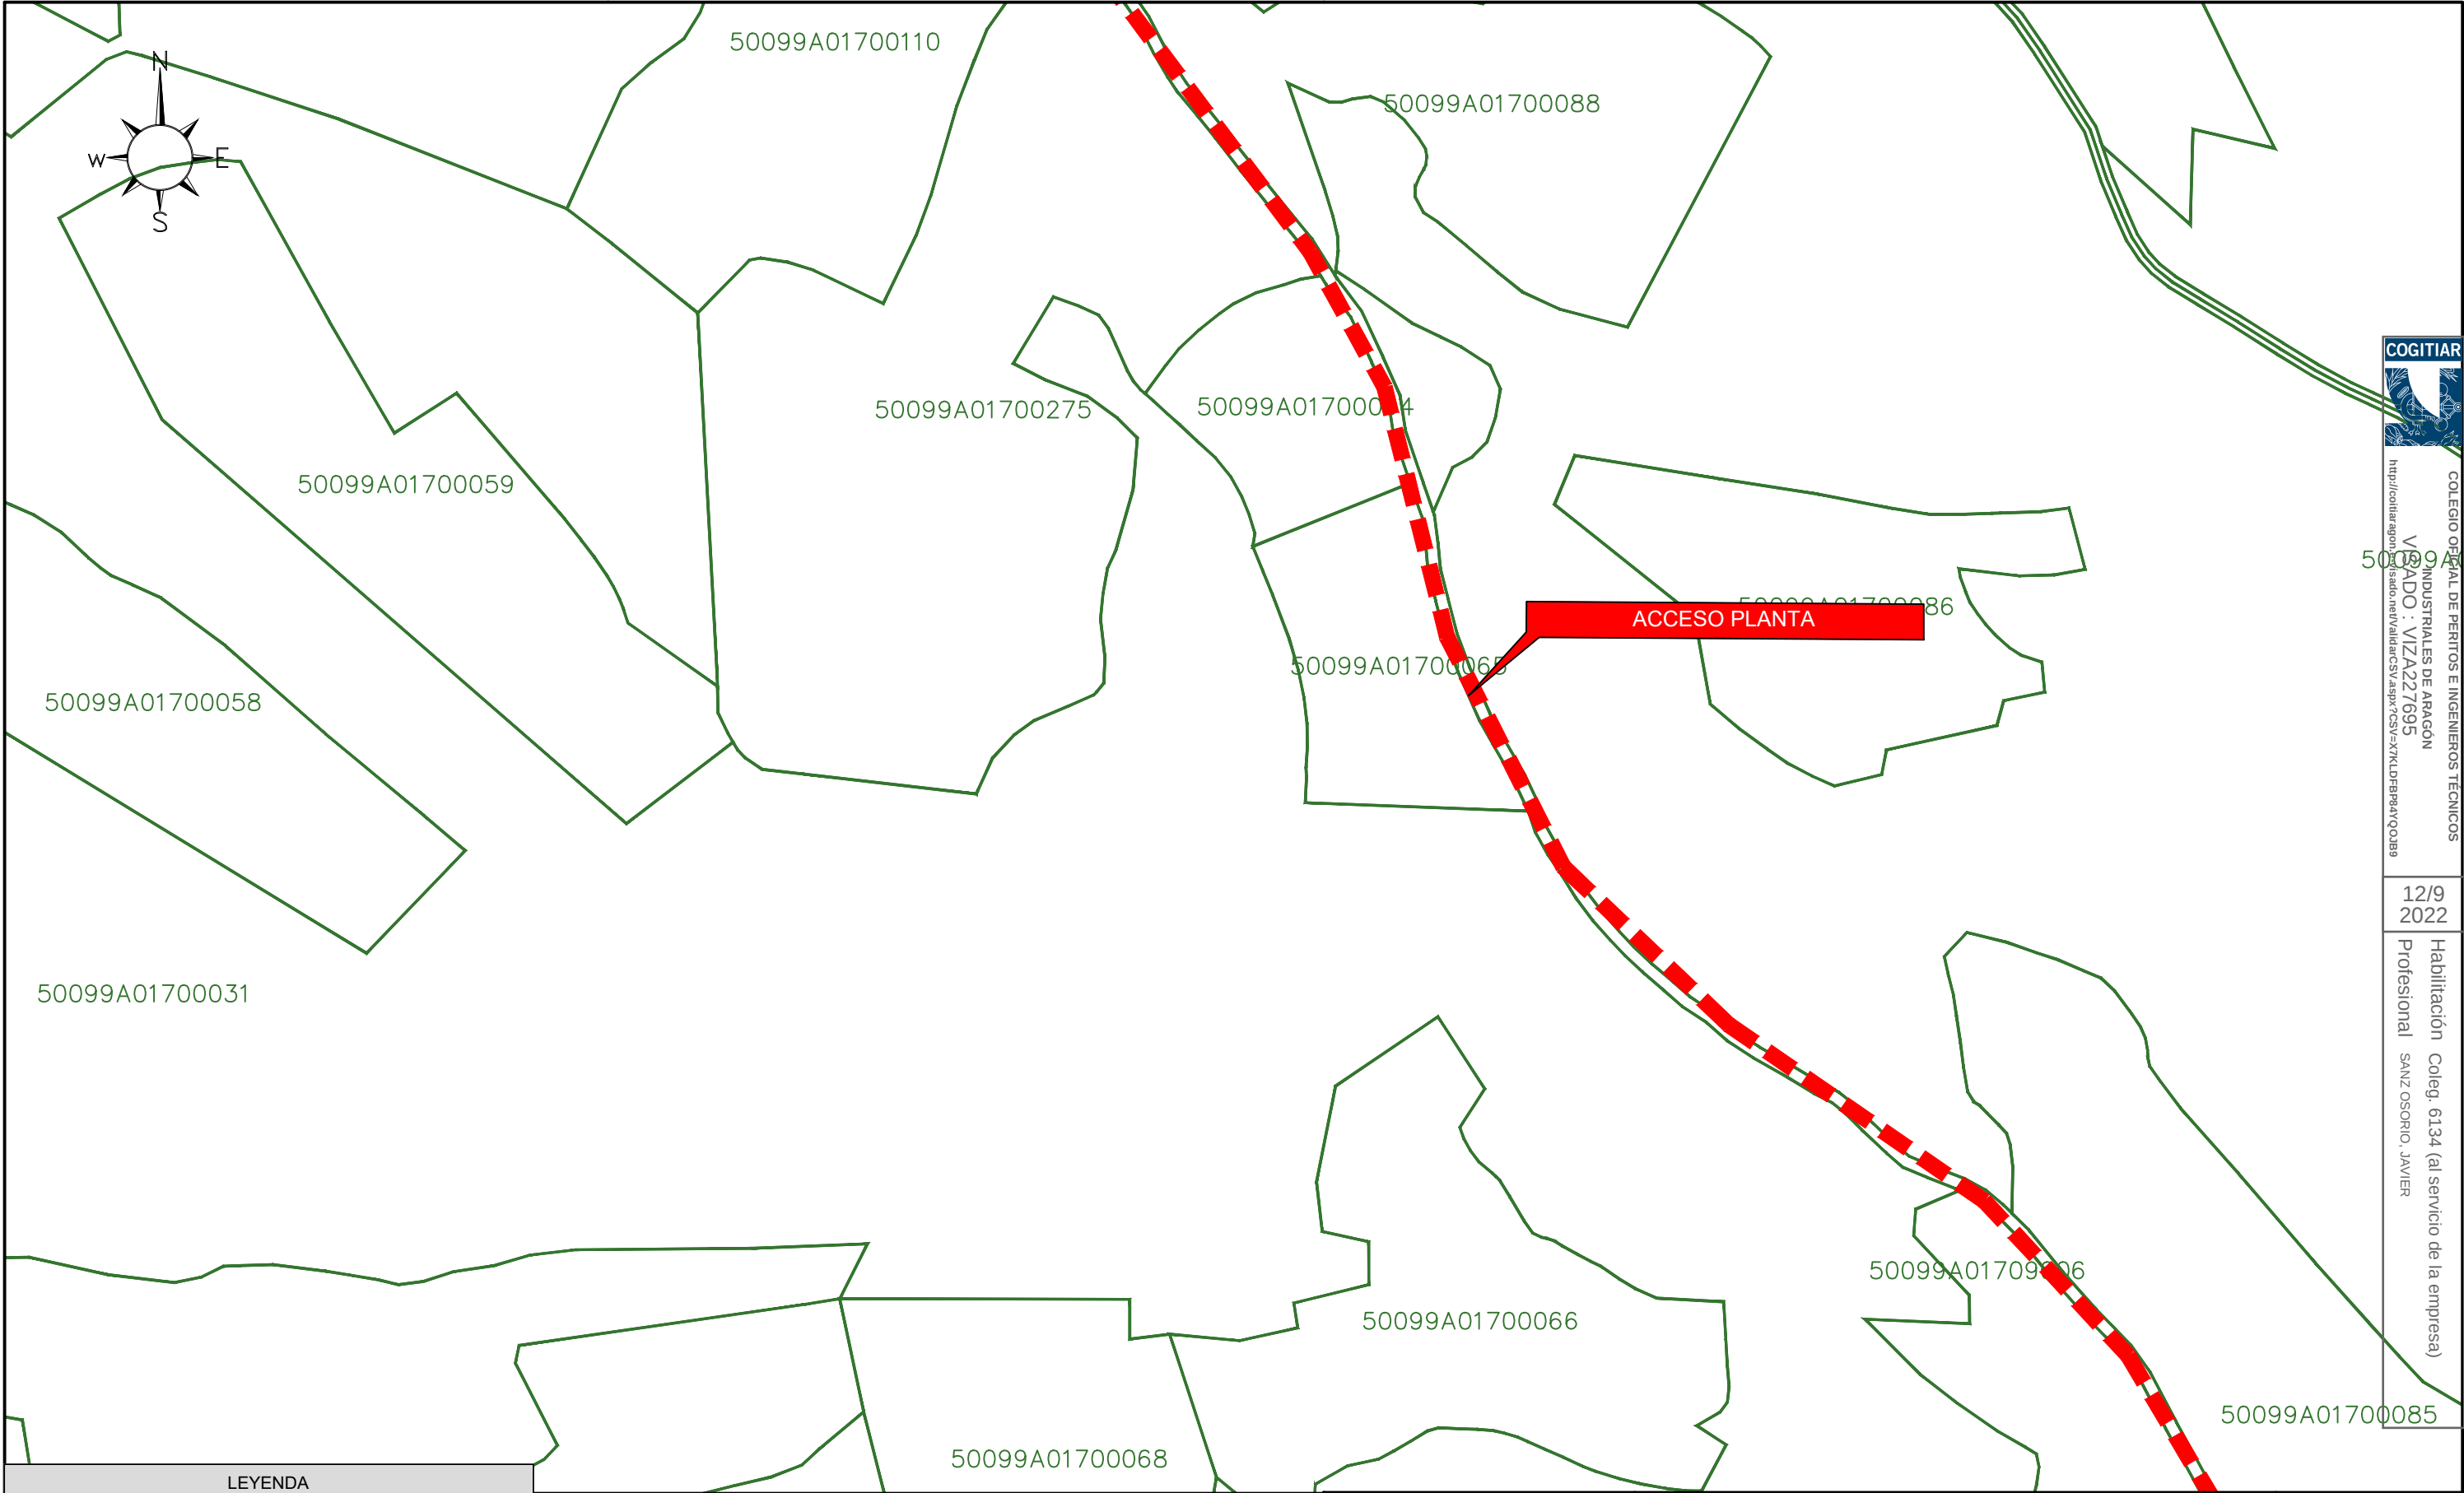

LEYENDA	
	Limite vallado
	Vial 10 m.
	Vial 3 m.
	Seguidor solar
	Power Station
	Inversor String
	Línea subterránea evacuación 30 kV

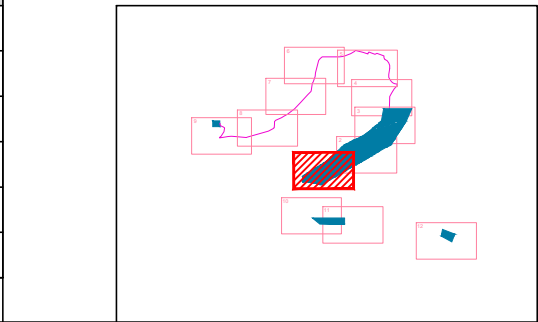

El Ingeniero Técnico Industrial
Al servicio de Sisener Ingenieros S.L.
D. Javier Sanz Osorio
Nº Colegiado COGITIAR: 6.134


SISENER INGENIEROS, S.L.

	Fecha:	Nombre:
Dibujado:	08/2022	SSR
Comprobado:	08/2022	SSR
Aprobado:	08/2022	SSR

PROYECTO TÉCNICO ADMINISTRATIVO
FV RUEDA SUR SOLAR 2 – 23MWp
TT.MM. EPILA (ZARAGOZA)

PLANTA GENERAL. DETALLES

Escala:		1/2.000
Revisión:		00
Hoja:		02
Siguiente:		03
Código:		21-2290-03

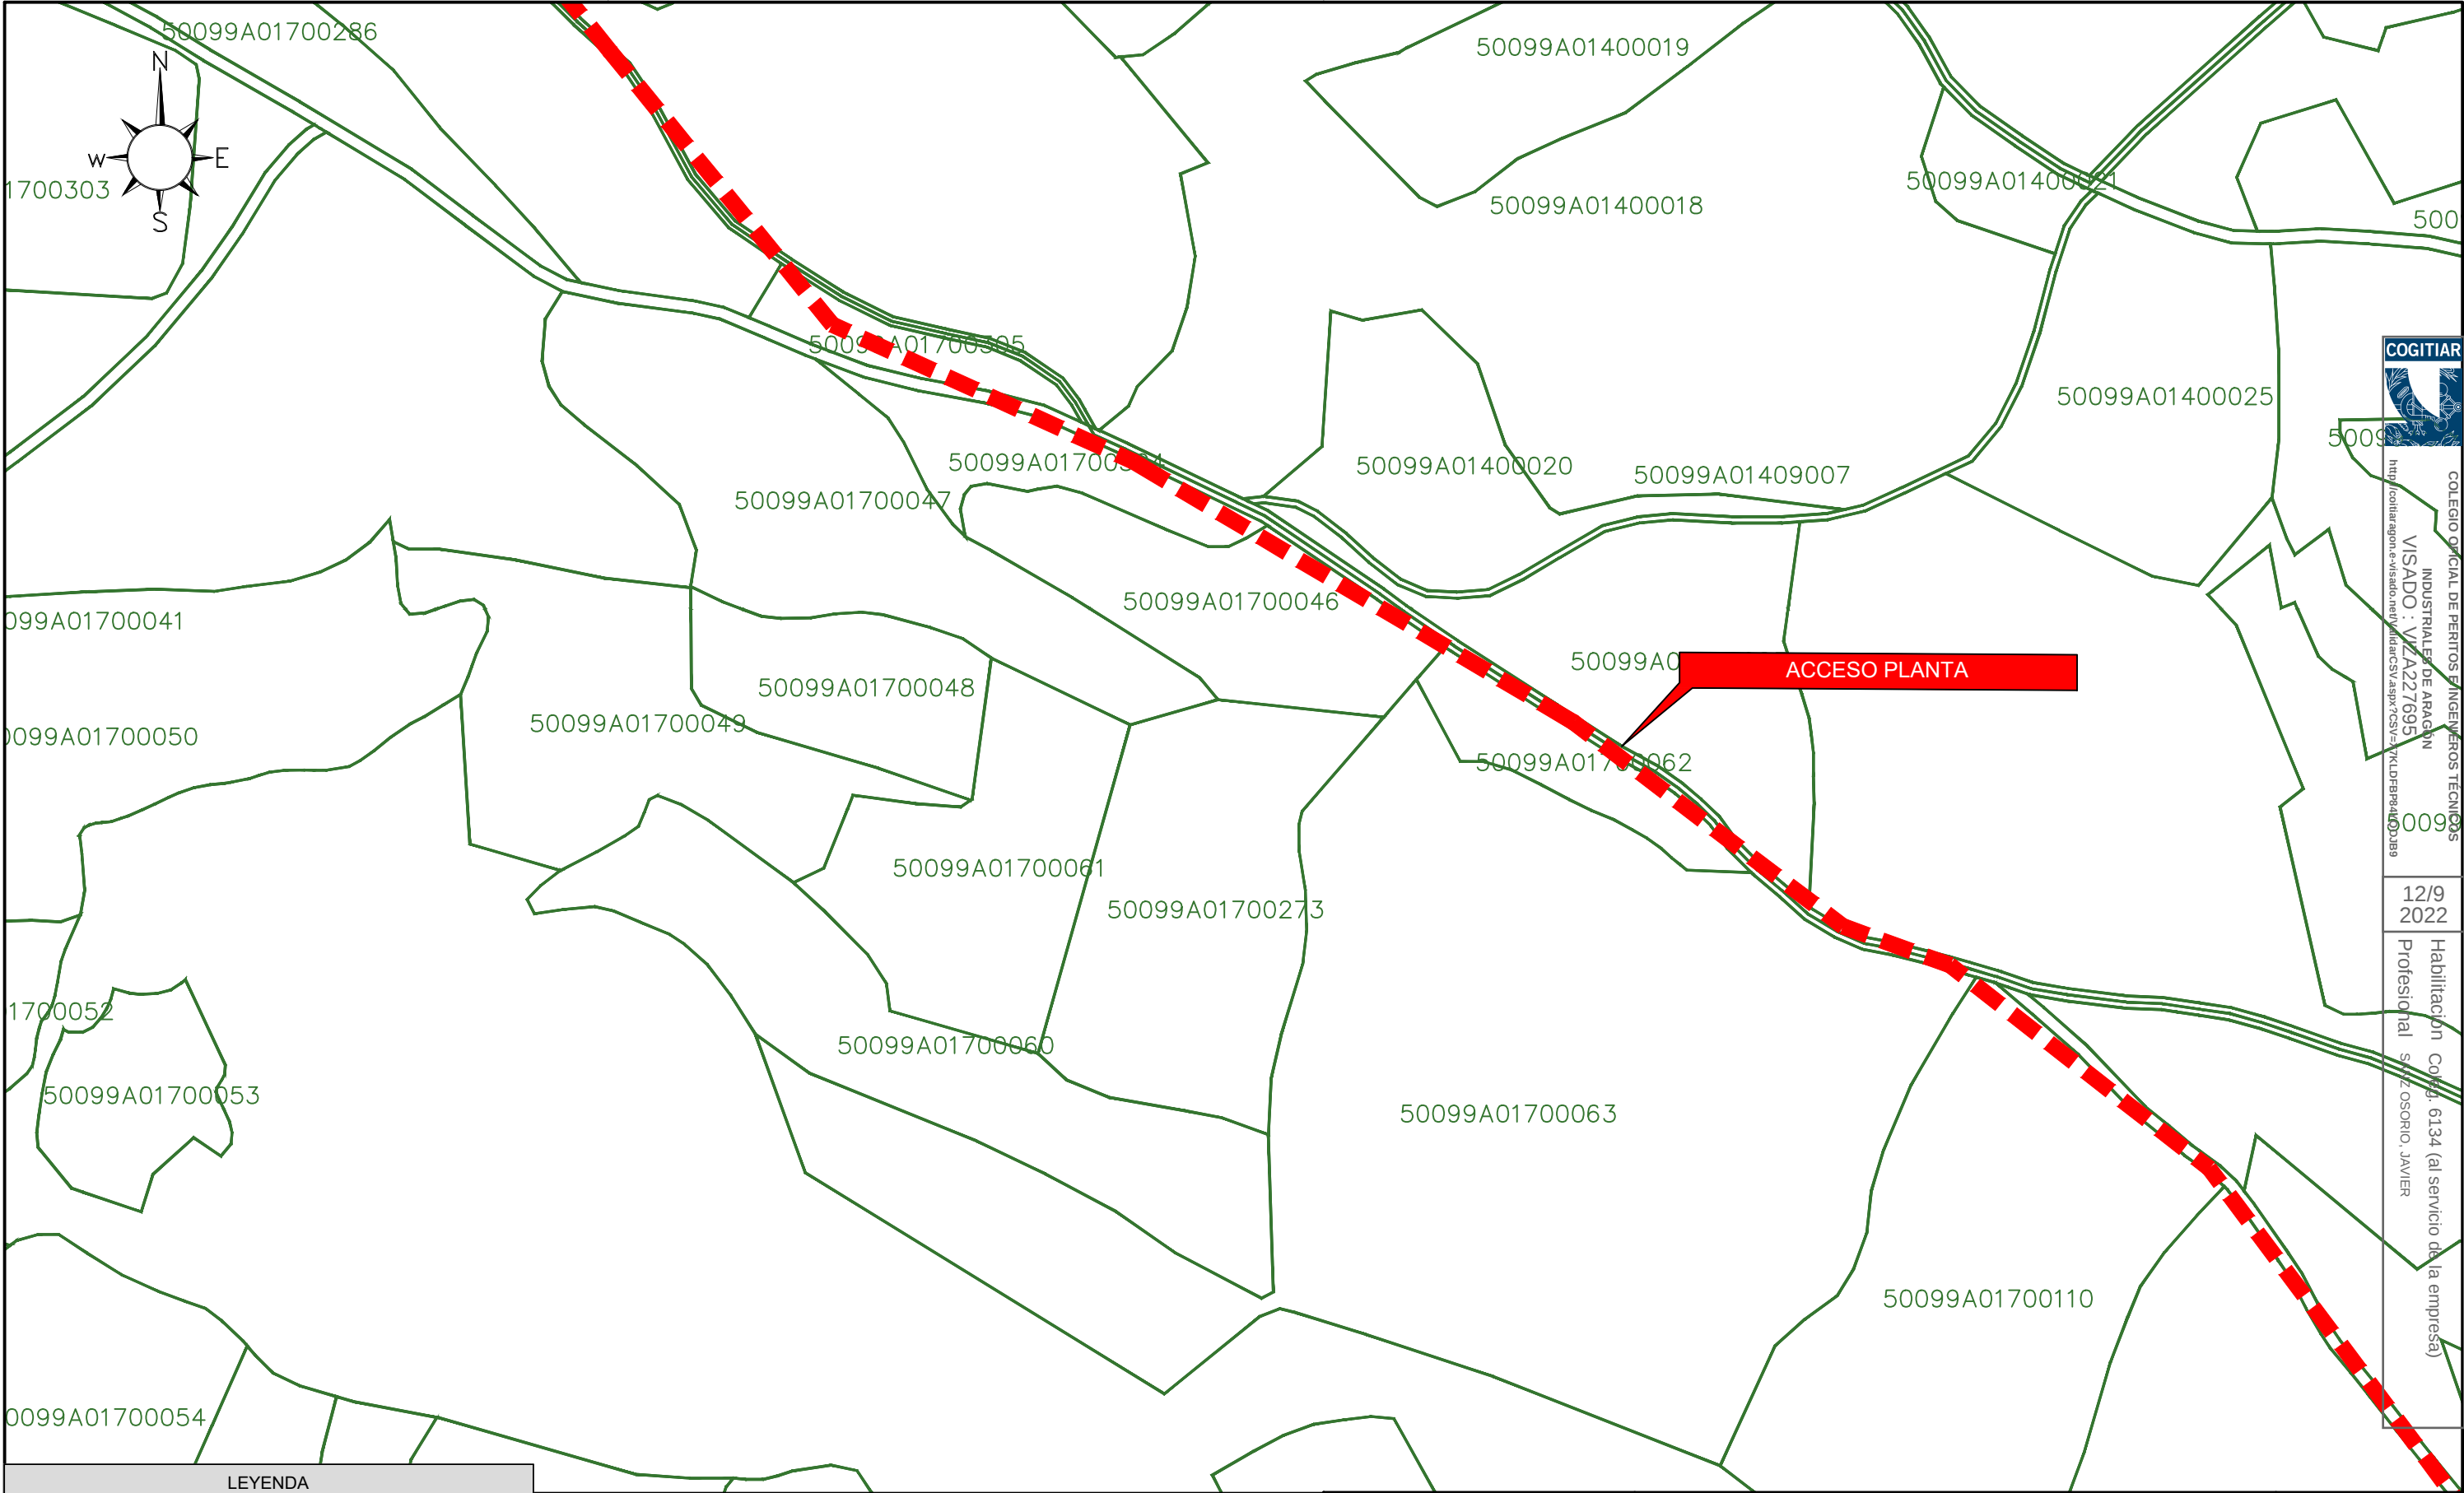


COLEGIO OFICIAL DE PERITOS INGENIEROS TÉCNICOS INDUSTRIALES DE ARAGÓN
VISADO : V/A227695
<http://cotite-aragon.e-visado.net/validarCS.aspx?CSA=7KLDPR8400089>

12/9
2022

Habilitación Coleg. 6134 (al servicio de la empresa)
Profesional SANZ OSORIO, JAVIER

LEYENDA	
	Limite vallado
	Vial 10 m.
	Vial 3 m.
	Seguidor solar
	Power Station
	Inversor String
	Línea subterránea evacuación 30 kV

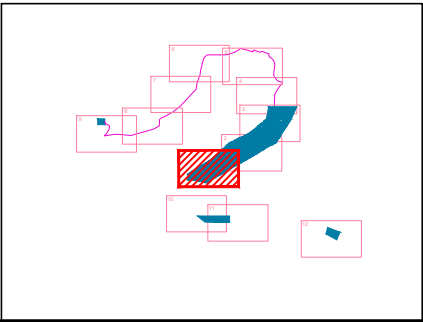



El Ingeniero Técnico Industrial
Al servicio de Sisener Ingenieros S.L.
D. Javier Sanz Osorio
Nº Colegiado COGITIAR: 6.134



	Fecha:	Nombre:
Dibujado:	08/2022	SSR
Comprobado:	08/2022	SSR
Aprobado:	08/2022	SSR

PROYECTO TÉCNICO ADMINISTRATIVO FV RUEDA SUR SOLAR 2 – 23MWp TT.MM. EPILA (ZARAGOZA)	
PLANTA GENERAL. DETALLES	

Escala: 1/2.000	
Revisión:	00
Hoja:	02
Siguiente:	03
Código: 21-2290-03	

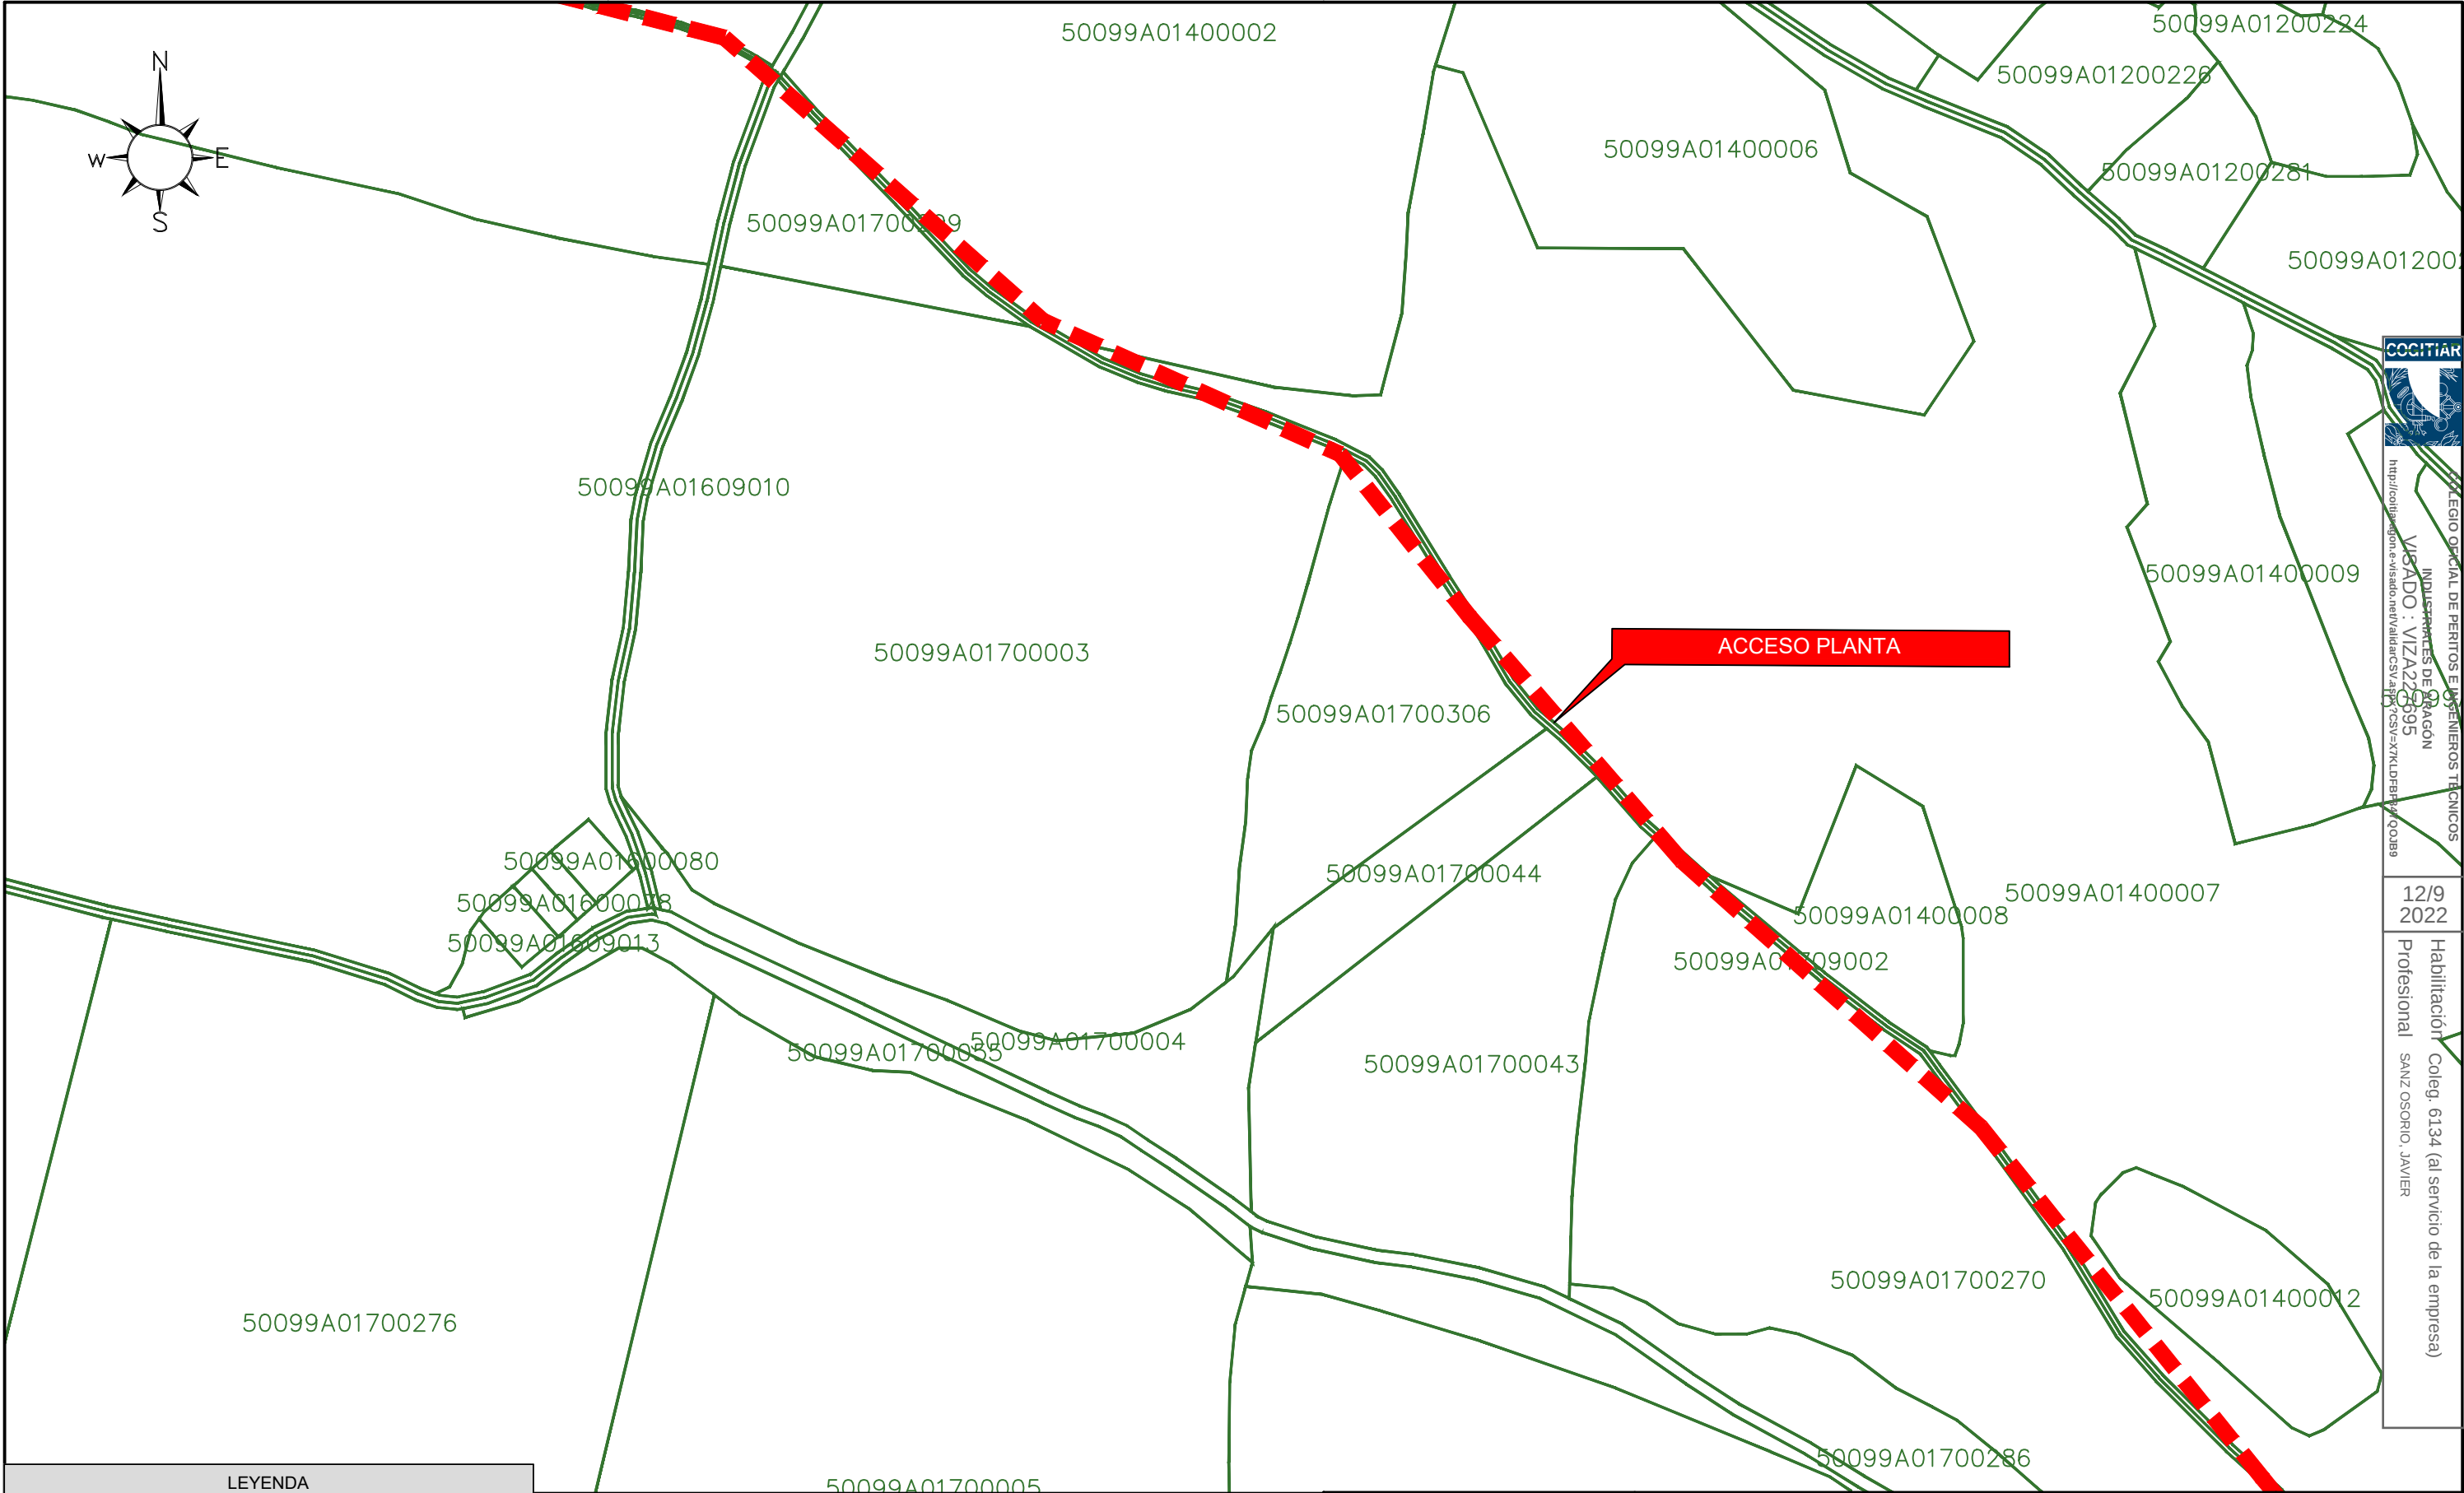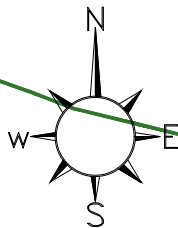




REGIO OFICIAL DE PERITOS E INGENIEROS TECNICOS
INDUSTRIALES DE ARAGON
VISADO : VIZA220595
<http://cofip-aragon.e-visado.net/validarCSA.php?CSA=XKXLDPRB47QGB9>

12/9
2022

Habilitación Coleg. 6134 (al servicio de la empresa)
Profesional SANZ OSORIO, JAVIER

LEYENDA	
	Limite vallado
	Vial 10 m.
	Vial 3 m.
	Seguidor solar
	Power Station
	Inversor String
	Linea subterranea evacuación 30 kV

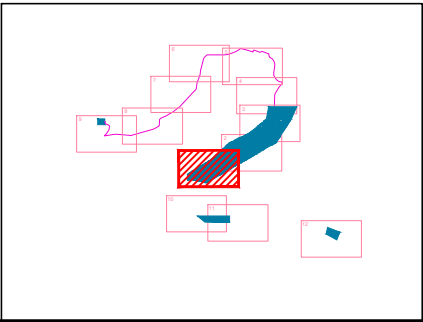


El Ingeniero Técnico Industrial
Al servicio de Sisener Ingenieros S.L.
D. Javier Sanz Osorio
Nº Colegiado COGITAR: 6.134



	Fecha:	Nombre:
Dibujado:	08/2022	SSR
Comprobado:	08/2022	SSR
Aprobado:	08/2022	SSR


PROYECTO TÉCNICO ADMINISTRATIVO FV RUEDA SUR SOLAR 2 – 23MWp TT.MM. EPILA (ZARAGOZA)	
PLANTA GENERAL. DETALLES	

Escala:	1/2.000
Revisión:	00
Hoja:	02
Siguiente:	03
Código:	21-2290-03

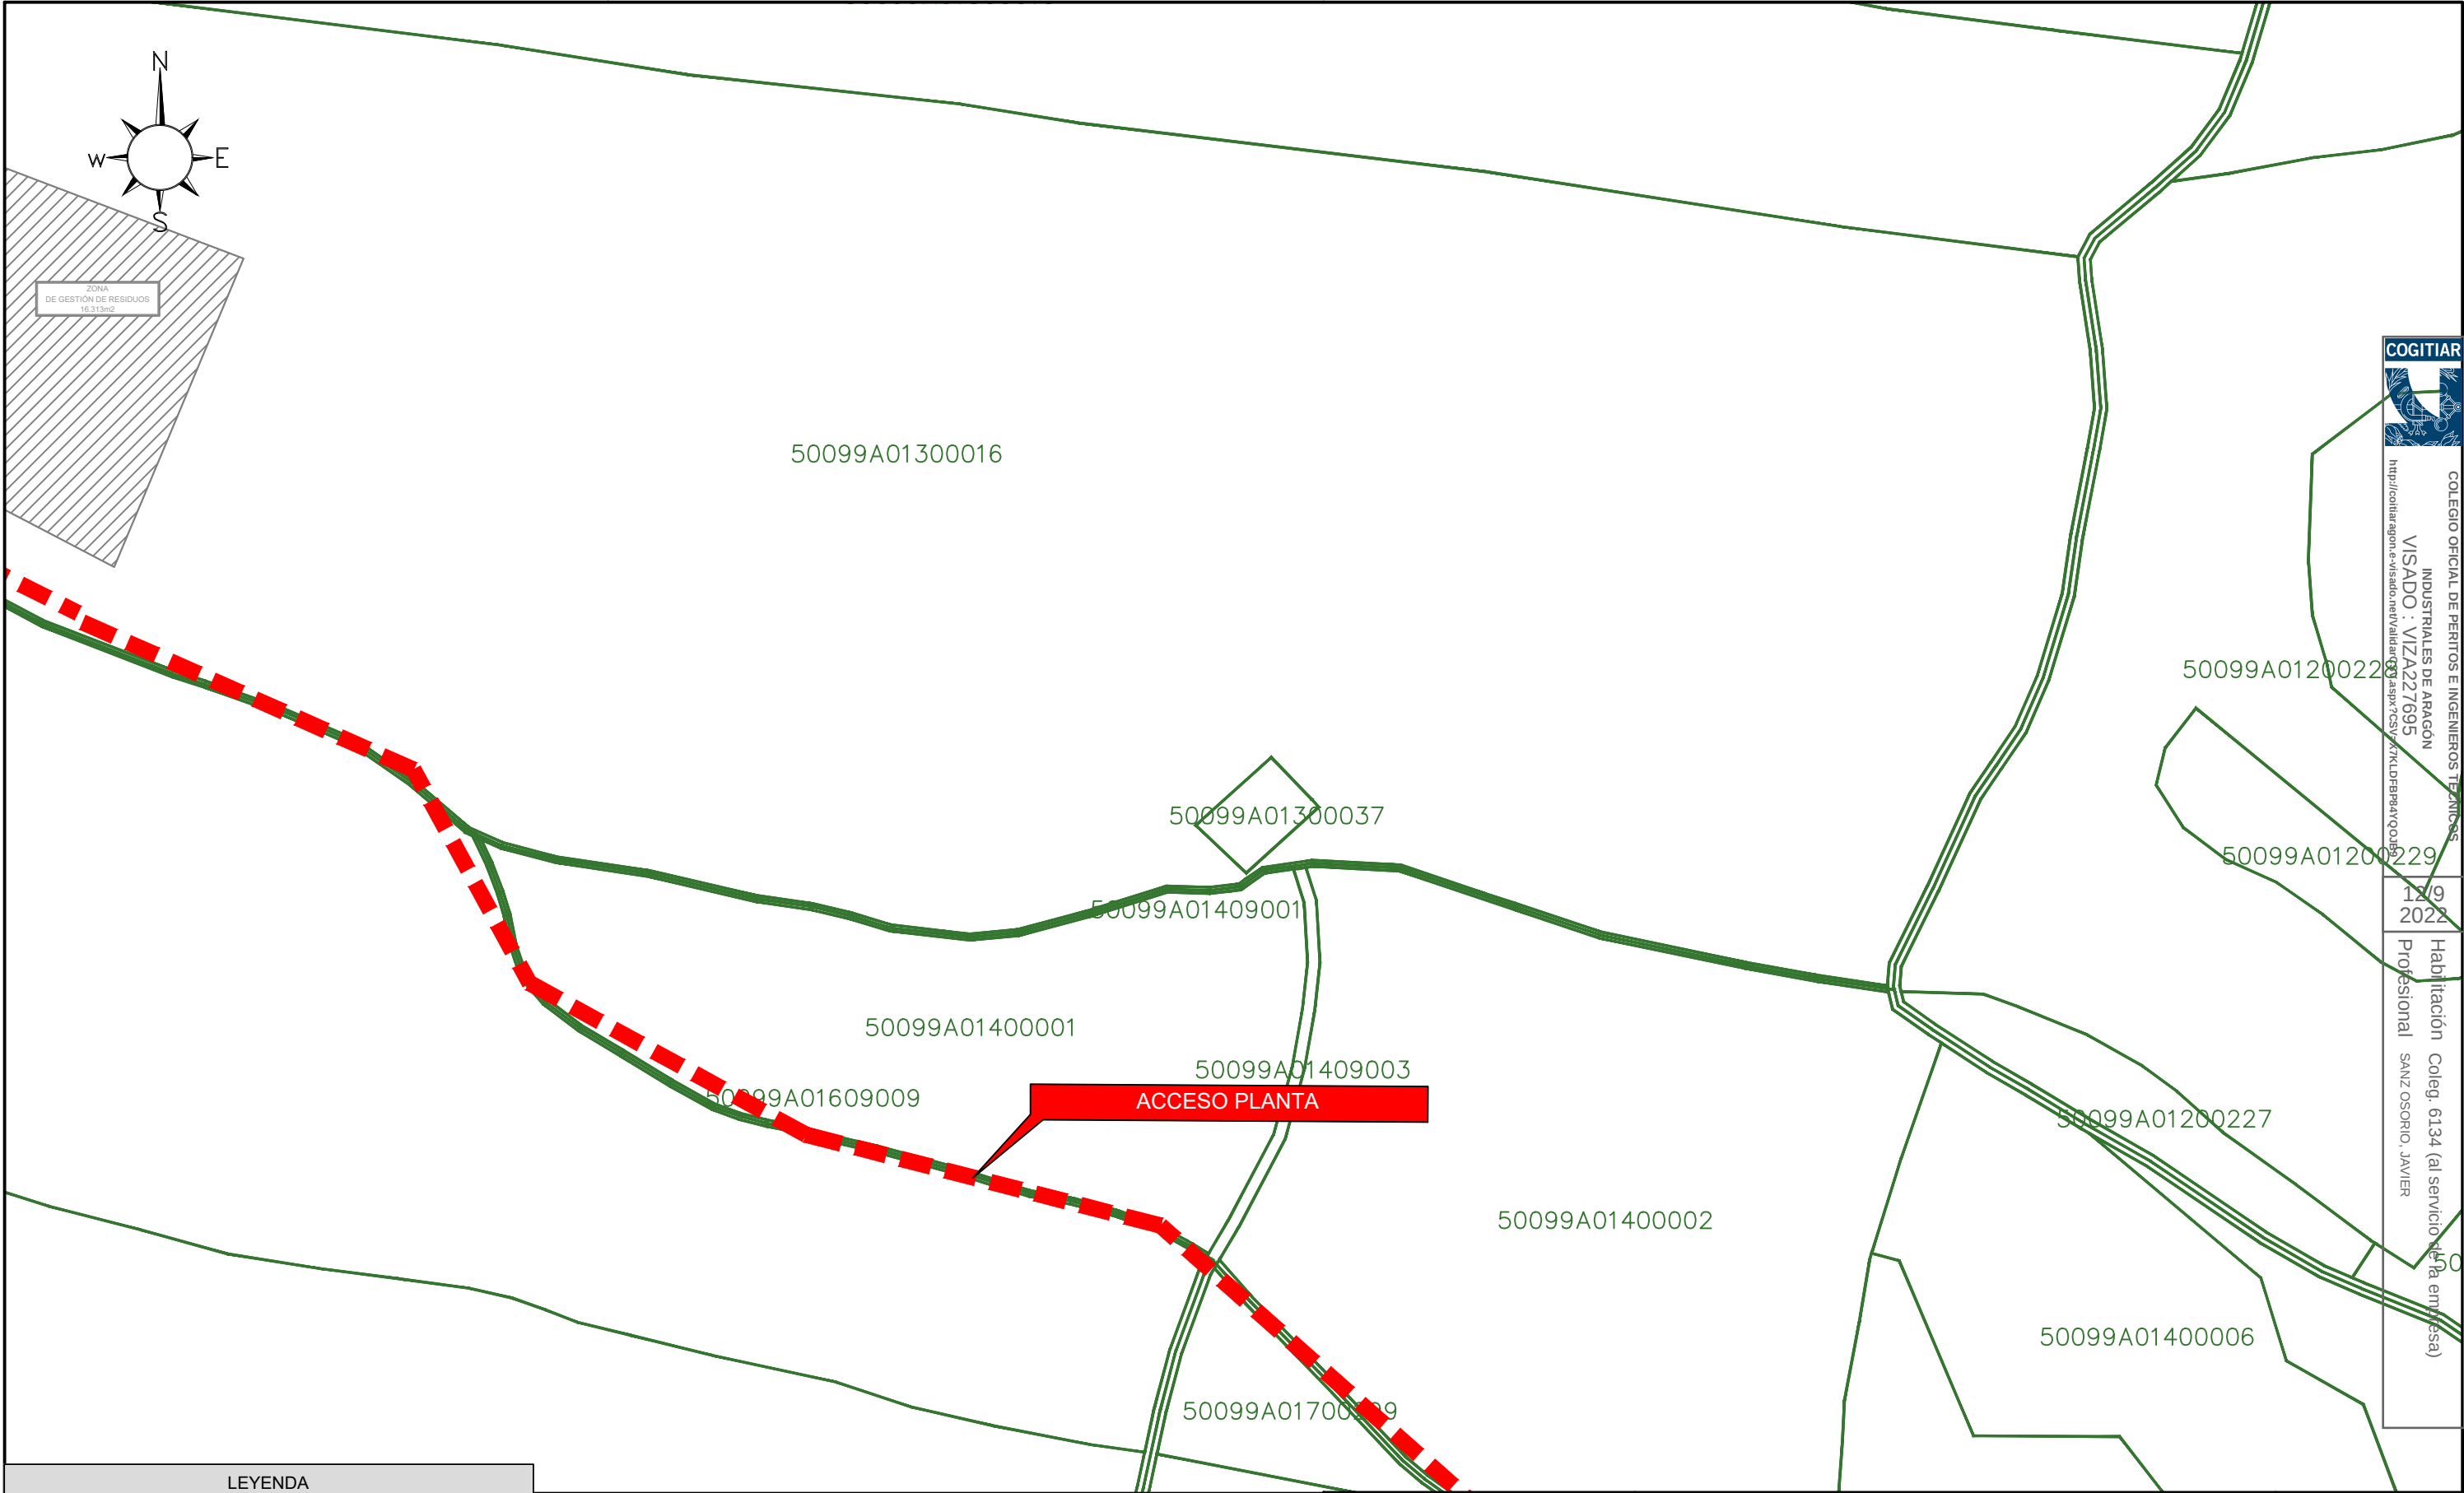

COLEGIO OFICIAL DE PERITOS E INGENIEROS TÉCNICOS INDUSTRIALES DE ARAGÓN
VISADO : VIZA227695
<http://cotilaragon.es/visado/ver/validar/03.aspx?CSX=KRLDPR9A1Q00B5>
12/9 2022
Habilitación Coleg. 6134 (al servicio de la empresa)
Profesional SANZ OSORIO, JAVIER

LEYENDA	
	Limite vallado
	Vial 10 m.
	Vial 3 m.
	Seguidor solar
	Power Station
	Inversor String
	Línea subterránea evacuación 30 kV

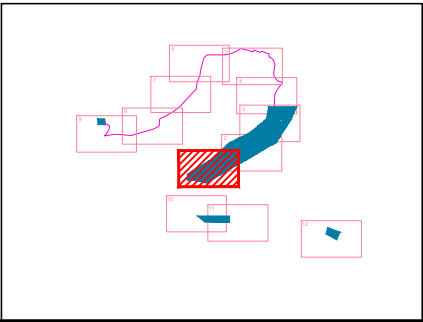


El Ingeniero Técnico Industrial
Al servicio de Sisener Ingenieros S.L.
D. Javier Sanz Osorio
Nº Colegiado COGITAR: 6.134



	Fecha:	Nombre:
Dibujado:	08/2022	SSR
Comprobado:	08/2022	SSR
Aprobado:	08/2022	SSR

PROYECTO TÉCNICO ADMINISTRATIVO FV RUEDA SUR SOLAR 2 – 23MWp TT.MM. EPILA (ZARAGOZA)	
PLANTA GENERAL. DETALLES	


Escala:	1/2.000
Revisión:	00
Hoja:	02
Siguiente:	03
Código:	21-2290-03

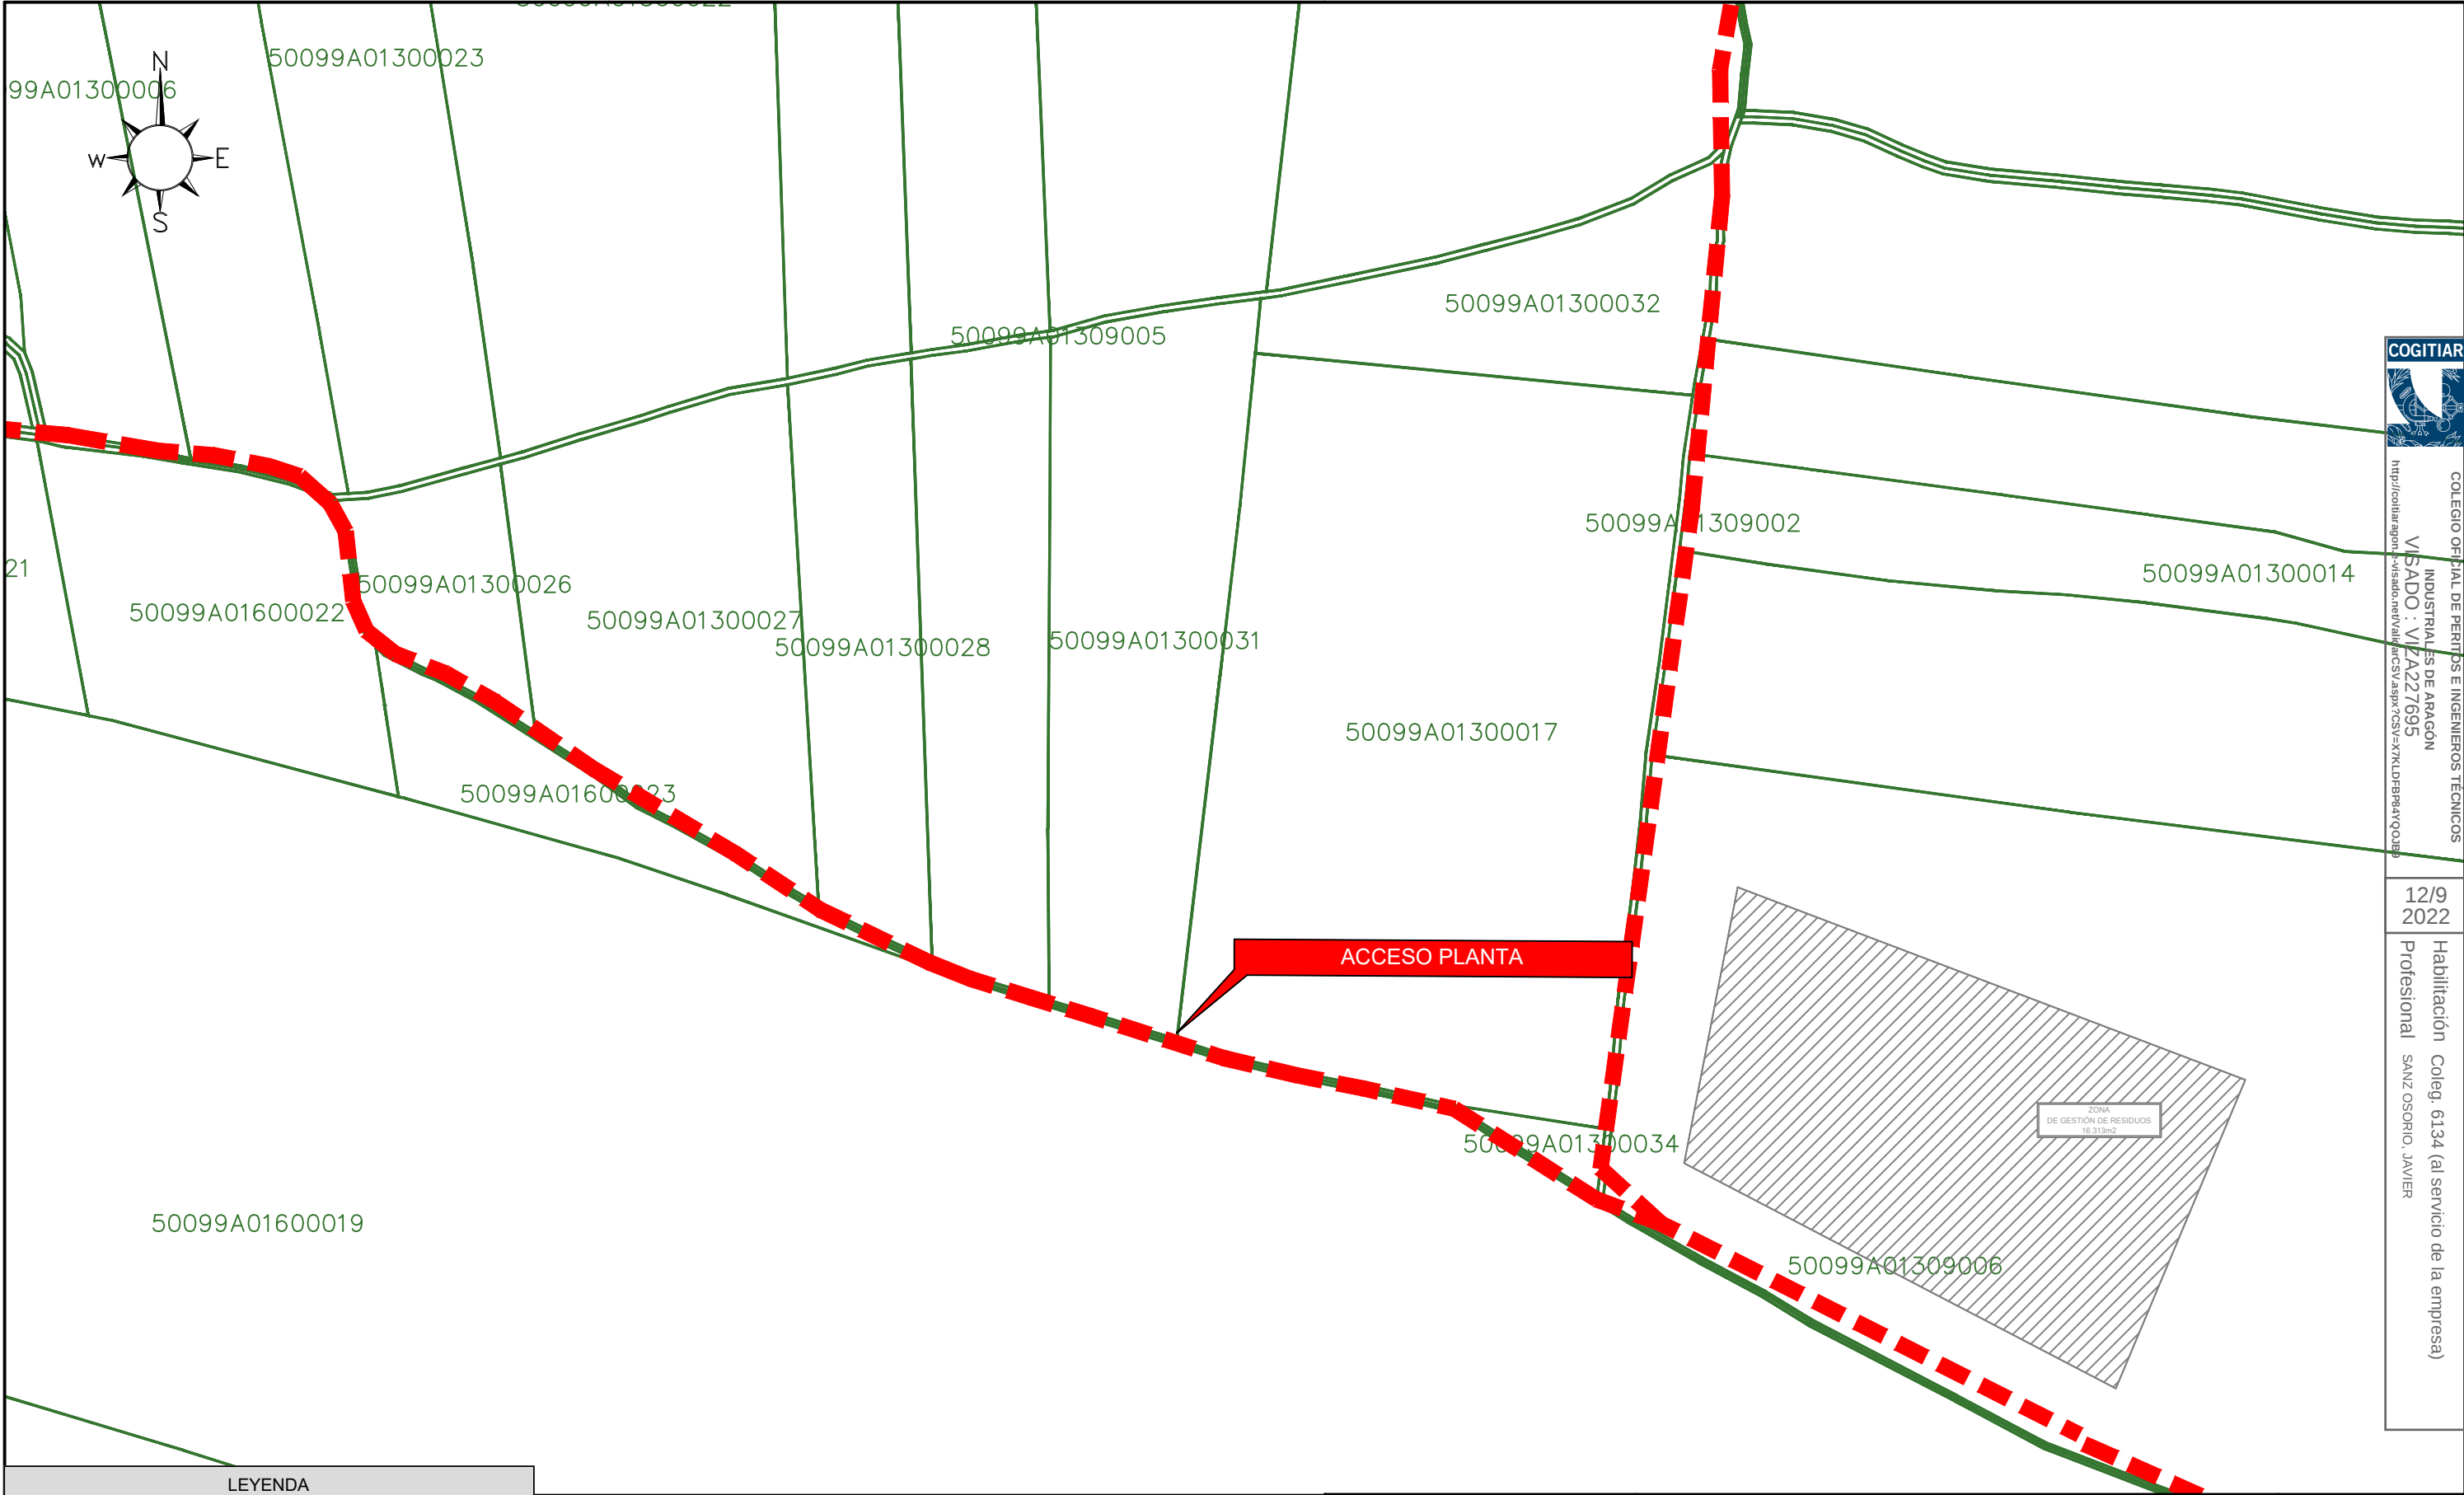

COLEGIO OFICIAL DE PERITOS E INGENIEROS TÉCNICOS INDUSTRIALES DE ARAGÓN
VISADO : VIZ A227695
<http://colitiaaragon.es/visado/verDetalle.aspx?CS=YX7KLDPR8A1Q02B>

12/9 2022
Habilitación Coleg. 6134 (al servicio de la empresa)
Profesional SANZ OSORIO, JAVIER

LEYENDA	
	Limite vallado
	Vial 10 m.
	Vial 3 m.
	Seguidor solar
	Power Station
	Inversor String
	Línea subterránea evacuación 30 kV

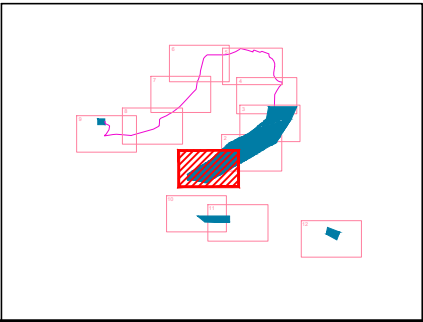



El Ingeniero Técnico Industrial
Al servicio de Sisener Ingenieros S.L.
D. Javier Sanz Osorio
Nº Colegiado COGITIAR: 6.134



	Fecha:	Nombre:
Dibujado:	08/2022	SSR
Comprobado:	08/2022	SSR
Aprobado:	08/2022	SSR

PROYECTO TÉCNICO ADMINISTRATIVO FV RUEDA SUR SOLAR 2 – 23MWp TT.MM. EPILA (ZARAGOZA)	
PLANTA GENERAL. DETALLES	


Escala:	1/2.000
Revisión:	00
Hoja:	02
Siguiente:	03
Código:	21-2290-03

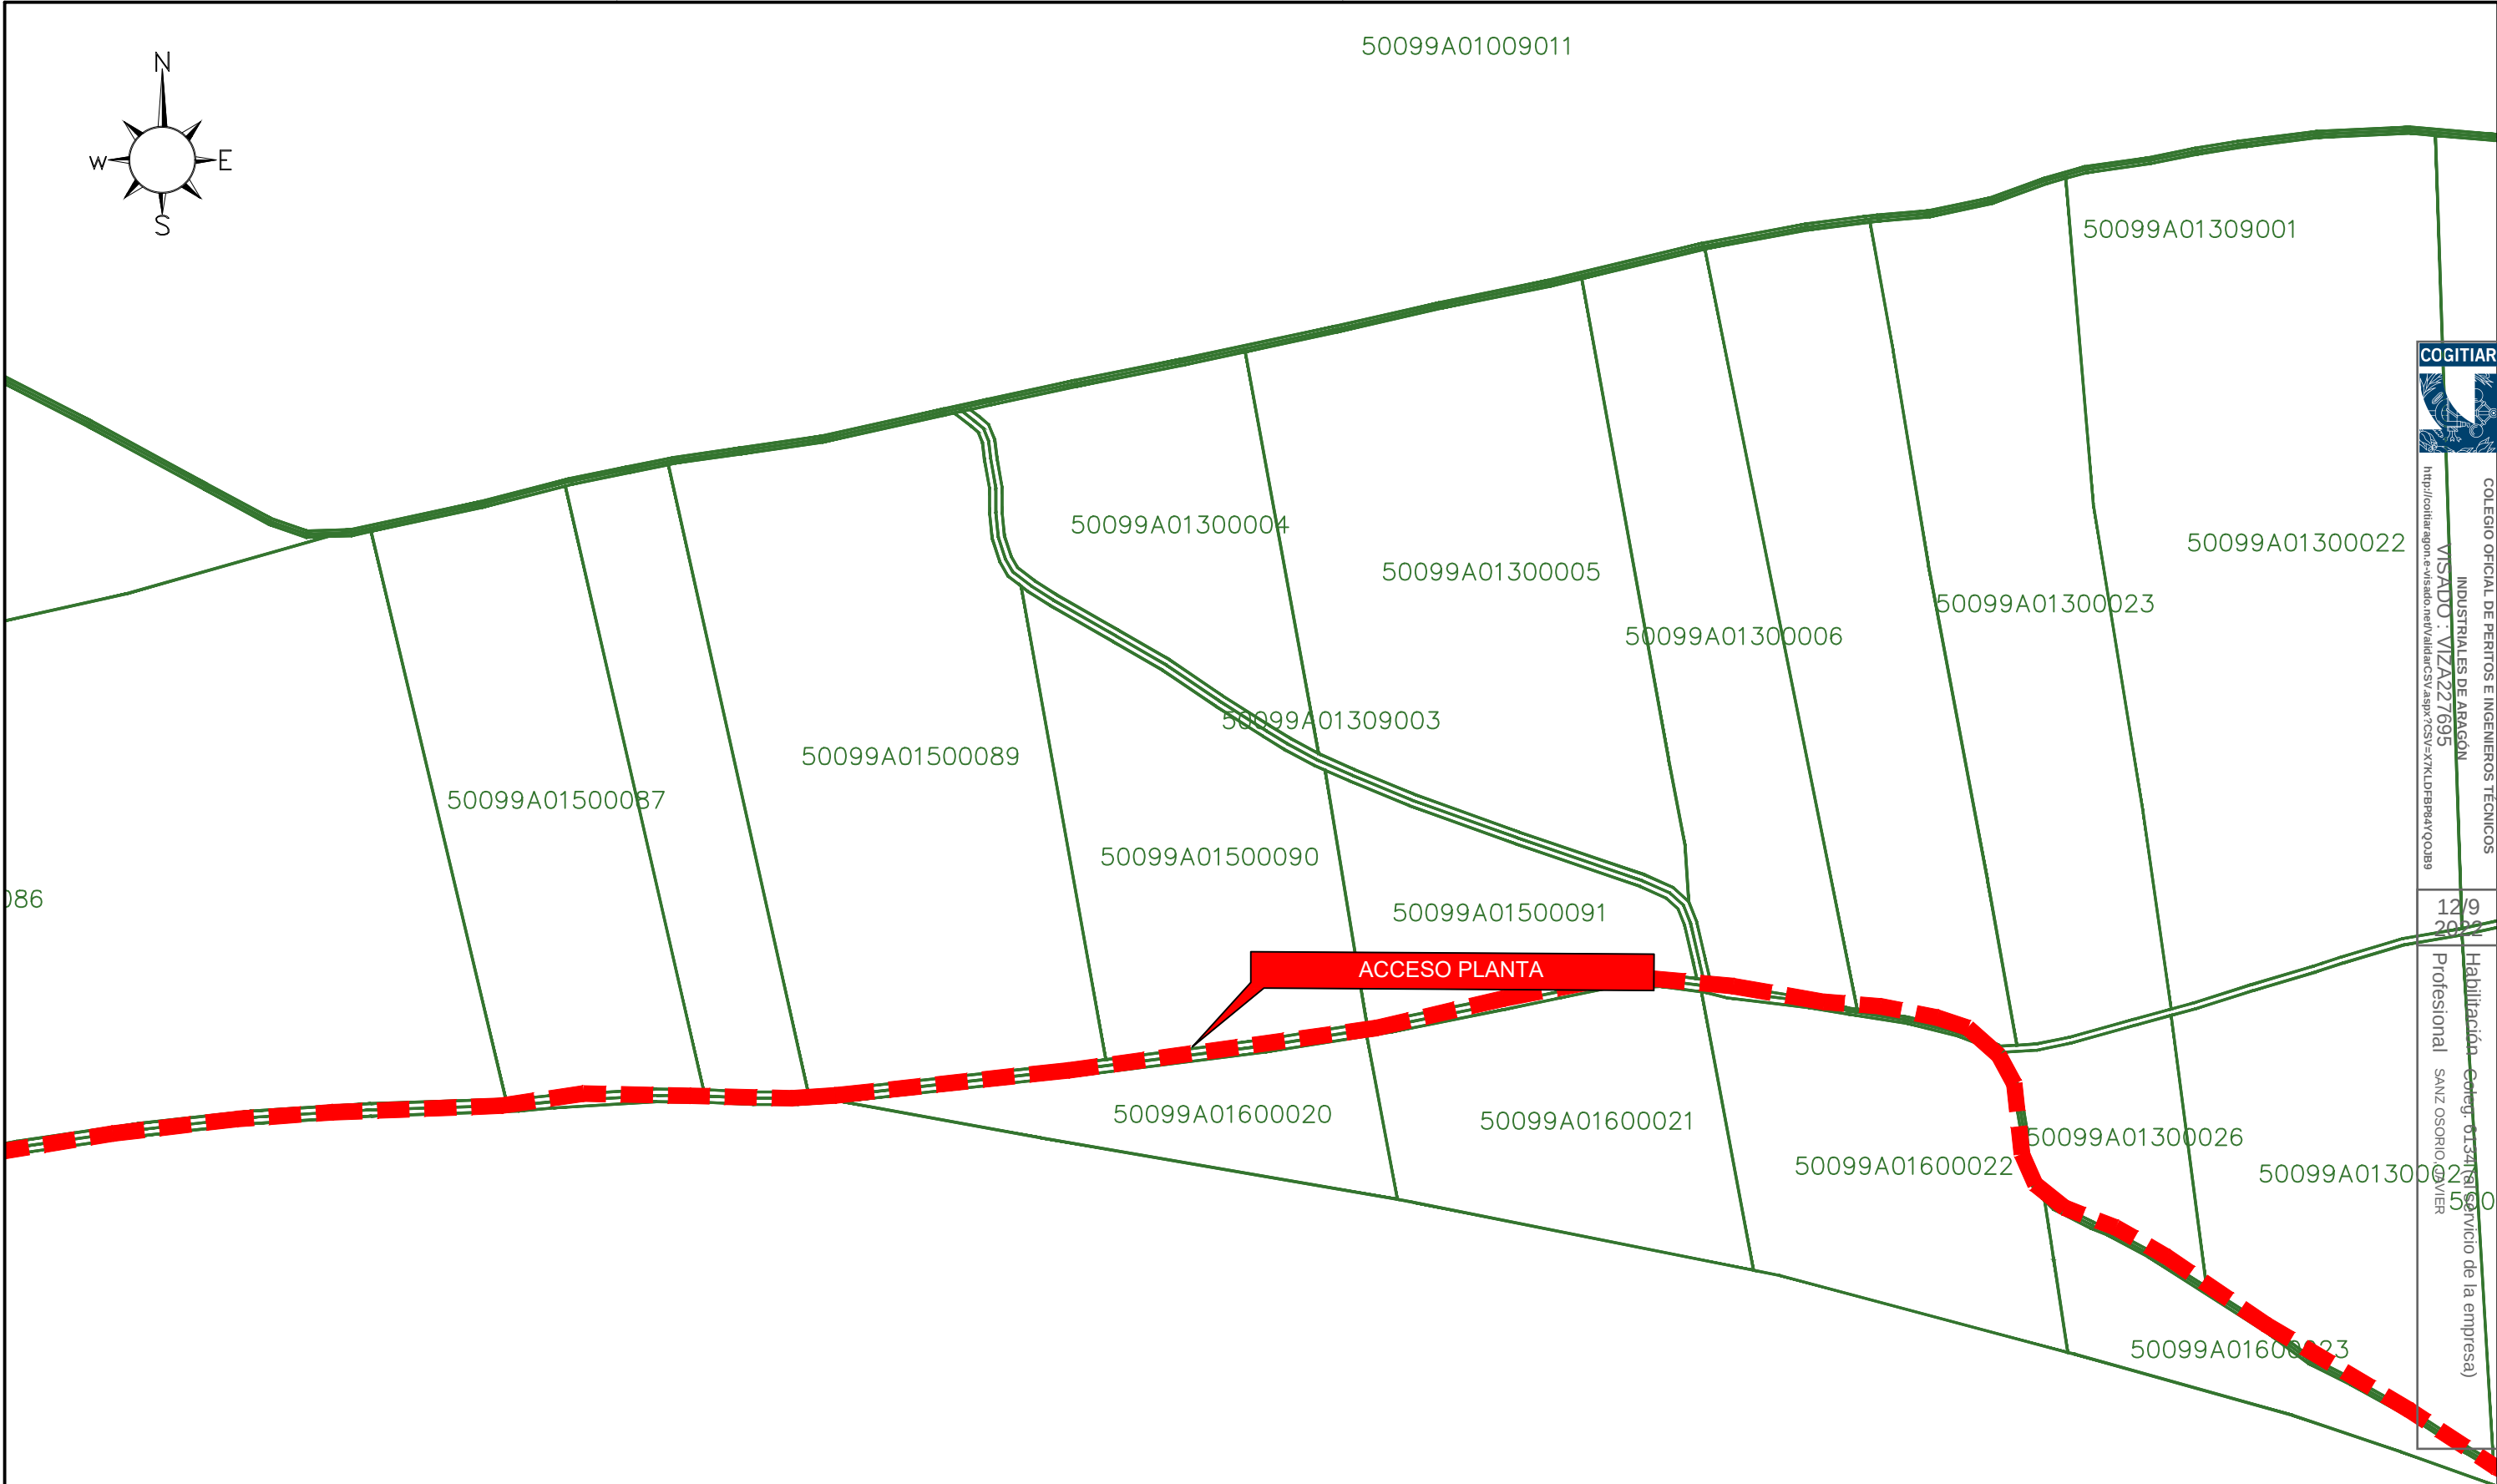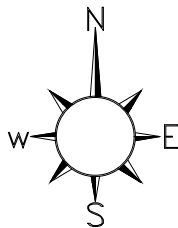

COLEGIO OFICIAL DE PERITOS E INGENIEROS TÉCNICOS
INDUSTRIALES DE ARAGÓN
VISADO : VIZA227695
<http://cotita.araon.e-visado.net/validarCS.aspx?CS=X7XKLDPR8A1Q00B9>

12/9
20/2
Habilitación Coleg: 0134161
Profesional SANZ OSORIO, JAVIER
Servicio de la empresa)

LEYENDA	
	Limite vallado
	Vial 10 m.
	Vial 3 m.
	Seguidor solar
	Power Station
	Inversor String
	Línea subterránea evacuación 30 kV

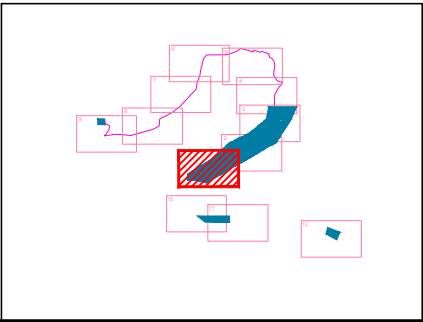

El Ingeniero Técnico Industrial
Al servicio de Sisener Ingenieros S.L.
D. Javier Sanz Osorio
Nº Colegiado COGITAR: 6.134




	Fecha:	Nombre:
Dibujado:	08/2022	SSR
Comprobado:	08/2022	SSR
Aprobado:	08/2022	SSR


PROYECTO TÉCNICO ADMINISTRATIVO
FV RUEDA SUR SOLAR 2 – 23MWp
TT.MM. EPILA (ZARAGOZA)

PLANTA GENERAL. DETALLES

Escala: 1/2.000	
Revisión:	00
Hoja:	02
Siguiente:	03
Código: 21-2290-03	

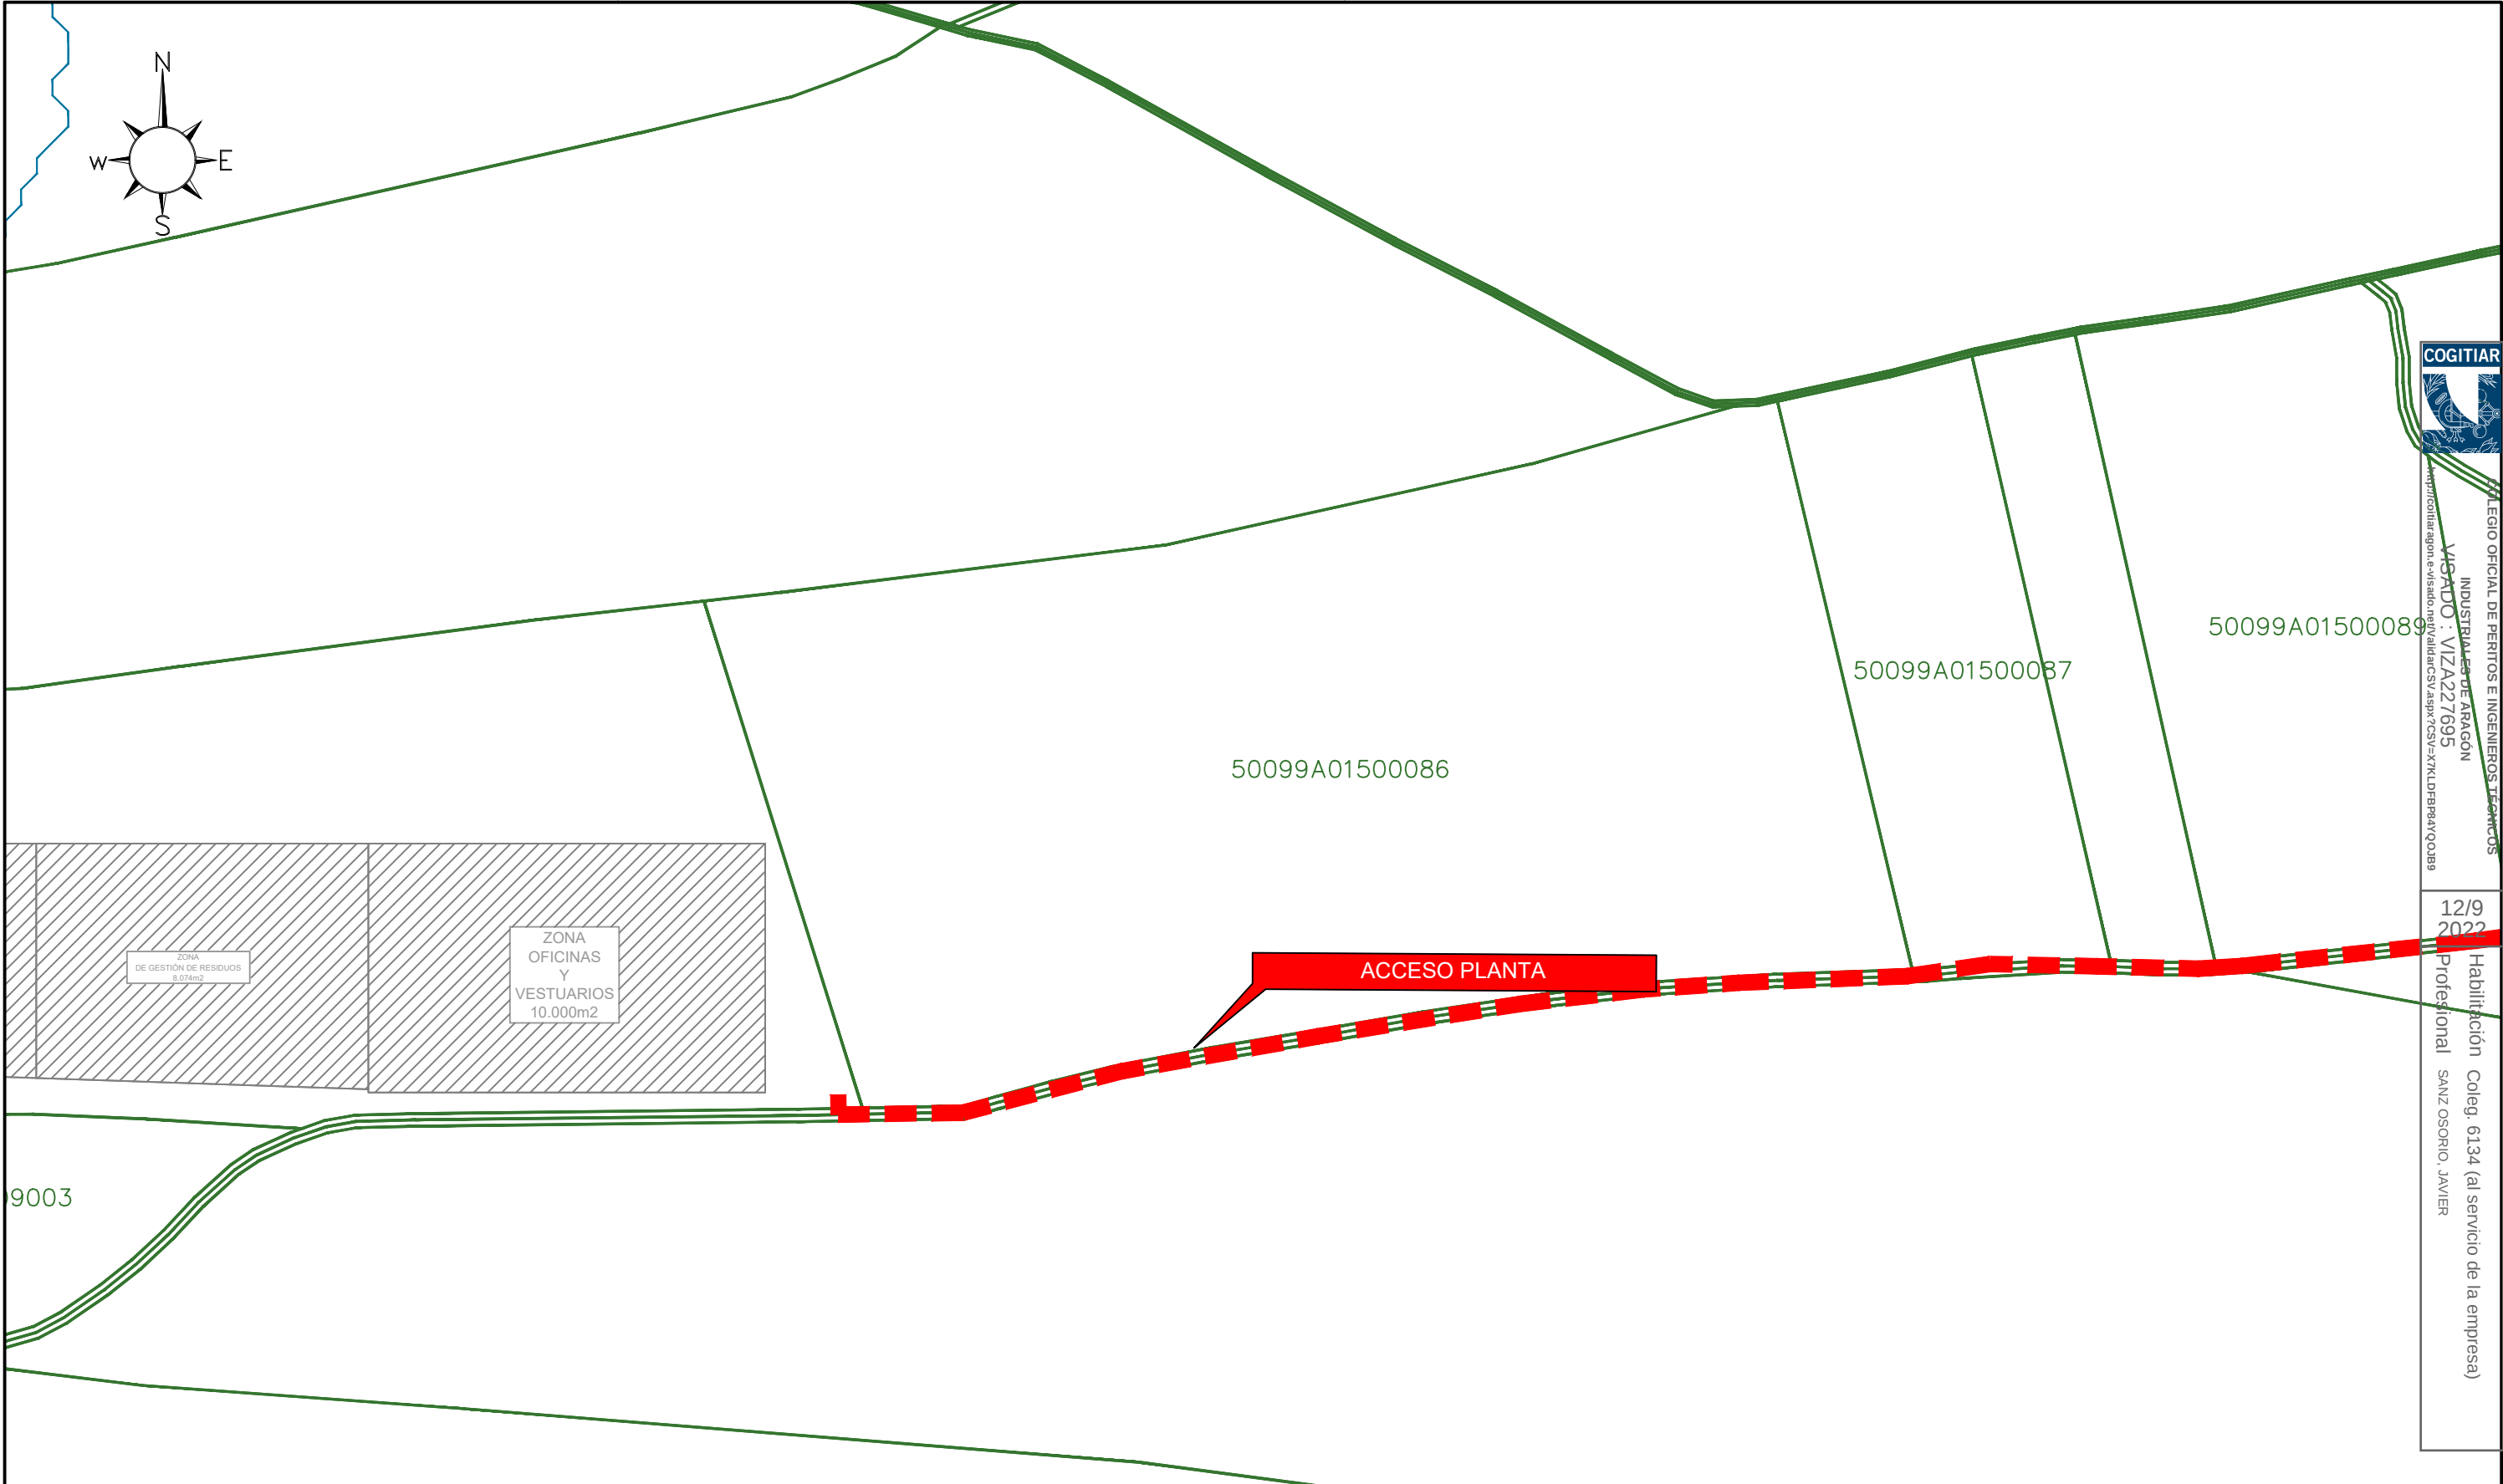

LEYENDA	
	Limite vallado
	Vial 10 m.
	Vial 3 m.
	Seguidor solar
	Power Station
	Inversor String
	Línea subterránea evacuación 30 kV

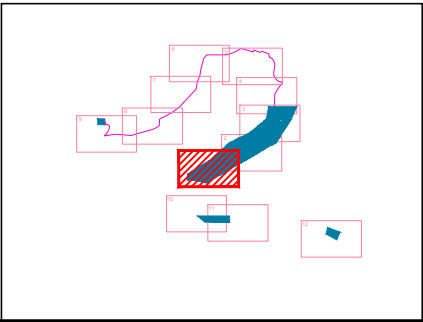

El Ingeniero Técnico Industrial
Al servicio de Sisener Ingenieros S.L.
D. Javier Sanz Osorio
Nº Colegiado COGITIAR: 6.134



	Fecha:	Nombre:
Dibujado:	08/2022	SSR
Comprobado:	08/2022	SSR
Aprobado:	08/2022	SSR

PROYECTO TÉCNICO ADMINISTRATIVO FV RUEDA SUR SOLAR 2 – 23MWp TT.MM. EPILA (ZARAGOZA)	
PLANTA GENERAL. DETALLES	

Escala:	1/2.000
Revisión:	00
Hoja:	02
Siguiente:	03
Código:	21-2290-03

COGITIAR



COLEGIO OFICIAL DE PERITOS E INGENIEROS TECNICOS INDUSTRIALES DE ARAGON

PROFESIONAL: VIZA227695

12/9 2022

Habilitación Coleg. 6134 (al servicio de la empresa)

Profesional SANZ OSORIO, JAVIER

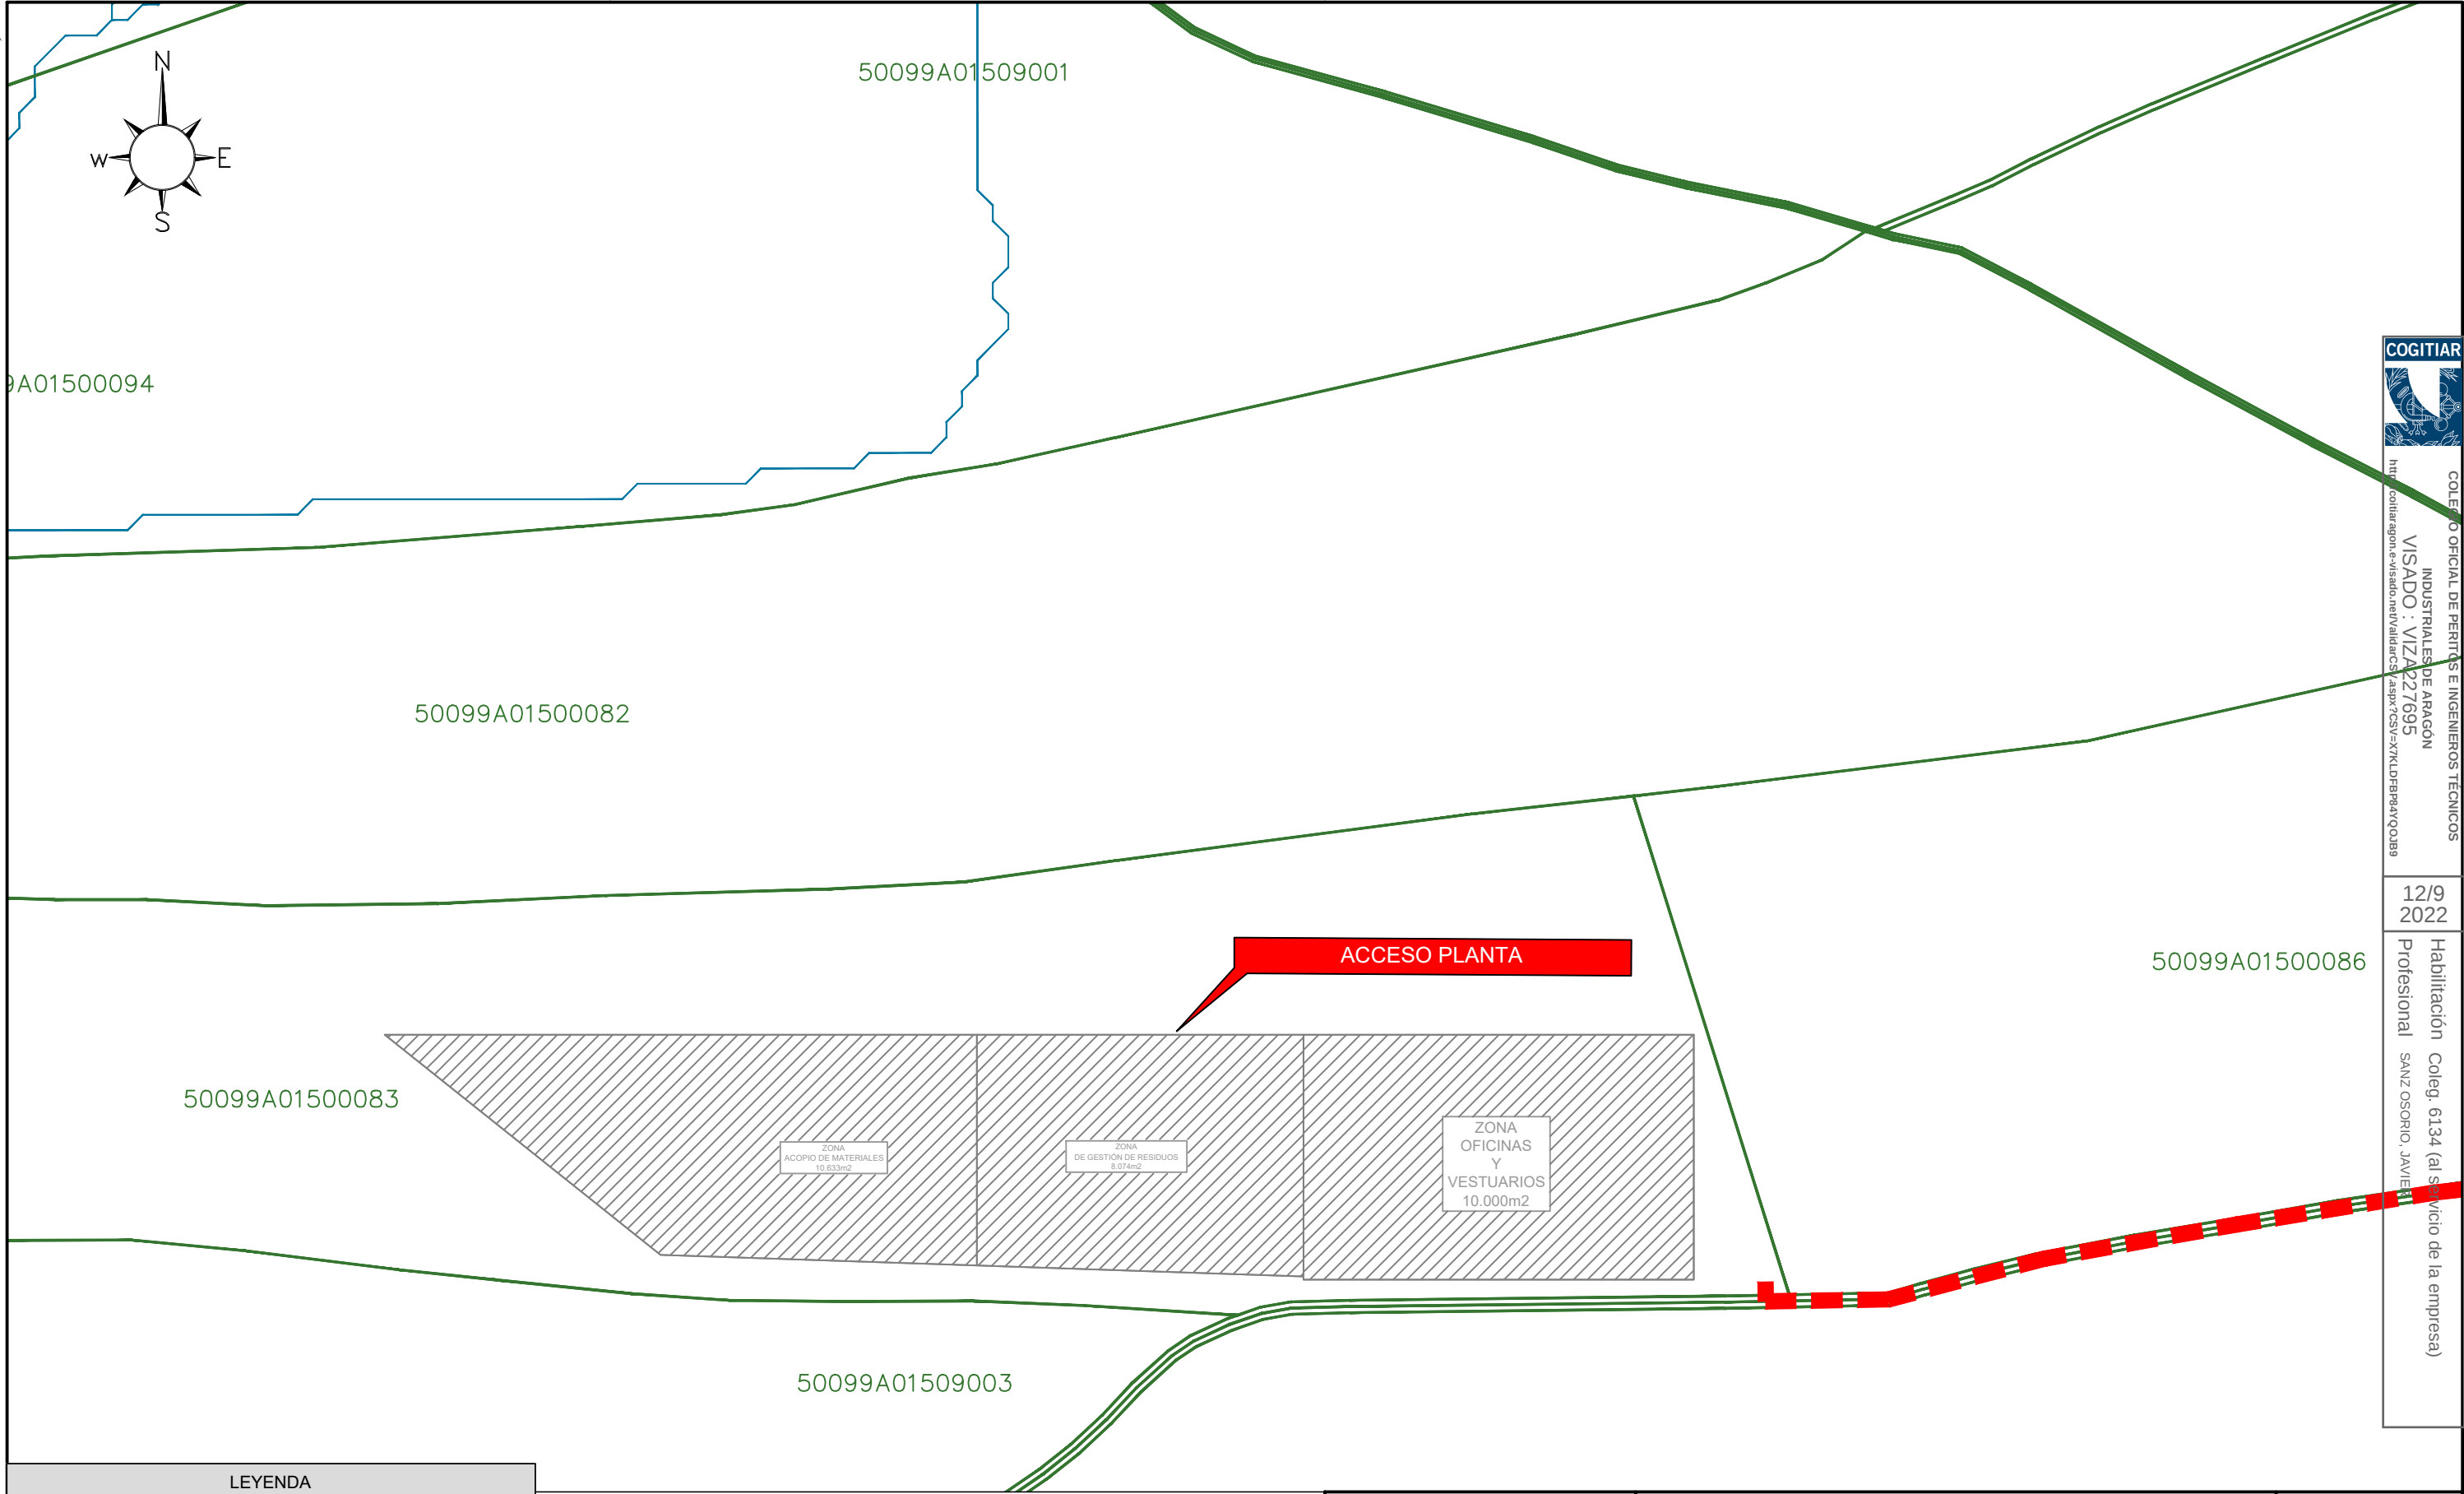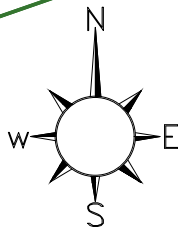


COLEGIO OFICIAL DE PERITOS E INGENIEROS TÉCNICOS
INDUSTRIALES DE ARAGÓN
VISADO : VIZA227695
<http://cotizaragon.es/visado/verValidar.aspx?CS=YX7KLDLDFRPA1Q0QB9>

12/9
2022

Habilitación Coleg. 6134 (al servicio de la empresa)
Profesional SANZ OSORIO, JAVIER

LEYENDA	
	Limite vallado
	Vial 10 m.
	Vial 3 m.
	Seguidor solar
	Power Station
	Inversor String
	Línea subterránea evacuación 30 kV

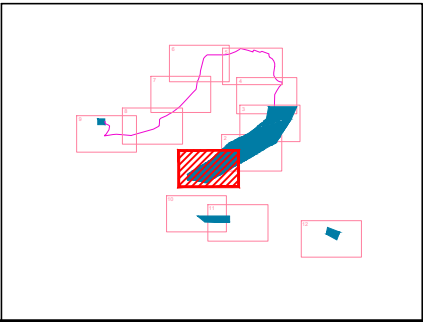


El Ingeniero Técnico Industrial
Al servicio de Sisener Ingenieros S.L.
D. Javier Sanz Osorio
Nº Colegiado COGITAR: 6.134




	Fecha:	Nombre:
Dibujado:	08/2022	SSR
Comprobado:	08/2022	SSR
Aprobado:	08/2022	SSR

PROYECTO TÉCNICO ADMINISTRATIVO FV RUEDA SUR SOLAR 2 – 23MWp TT.MM. EPILA (ZARAGOZA)	
PLANTA GENERAL. DETALLES	

Escala: 1/2.000	
Revisión:	00
Hoja:	02
Siguiente:	03
Código: 21-2290-03	

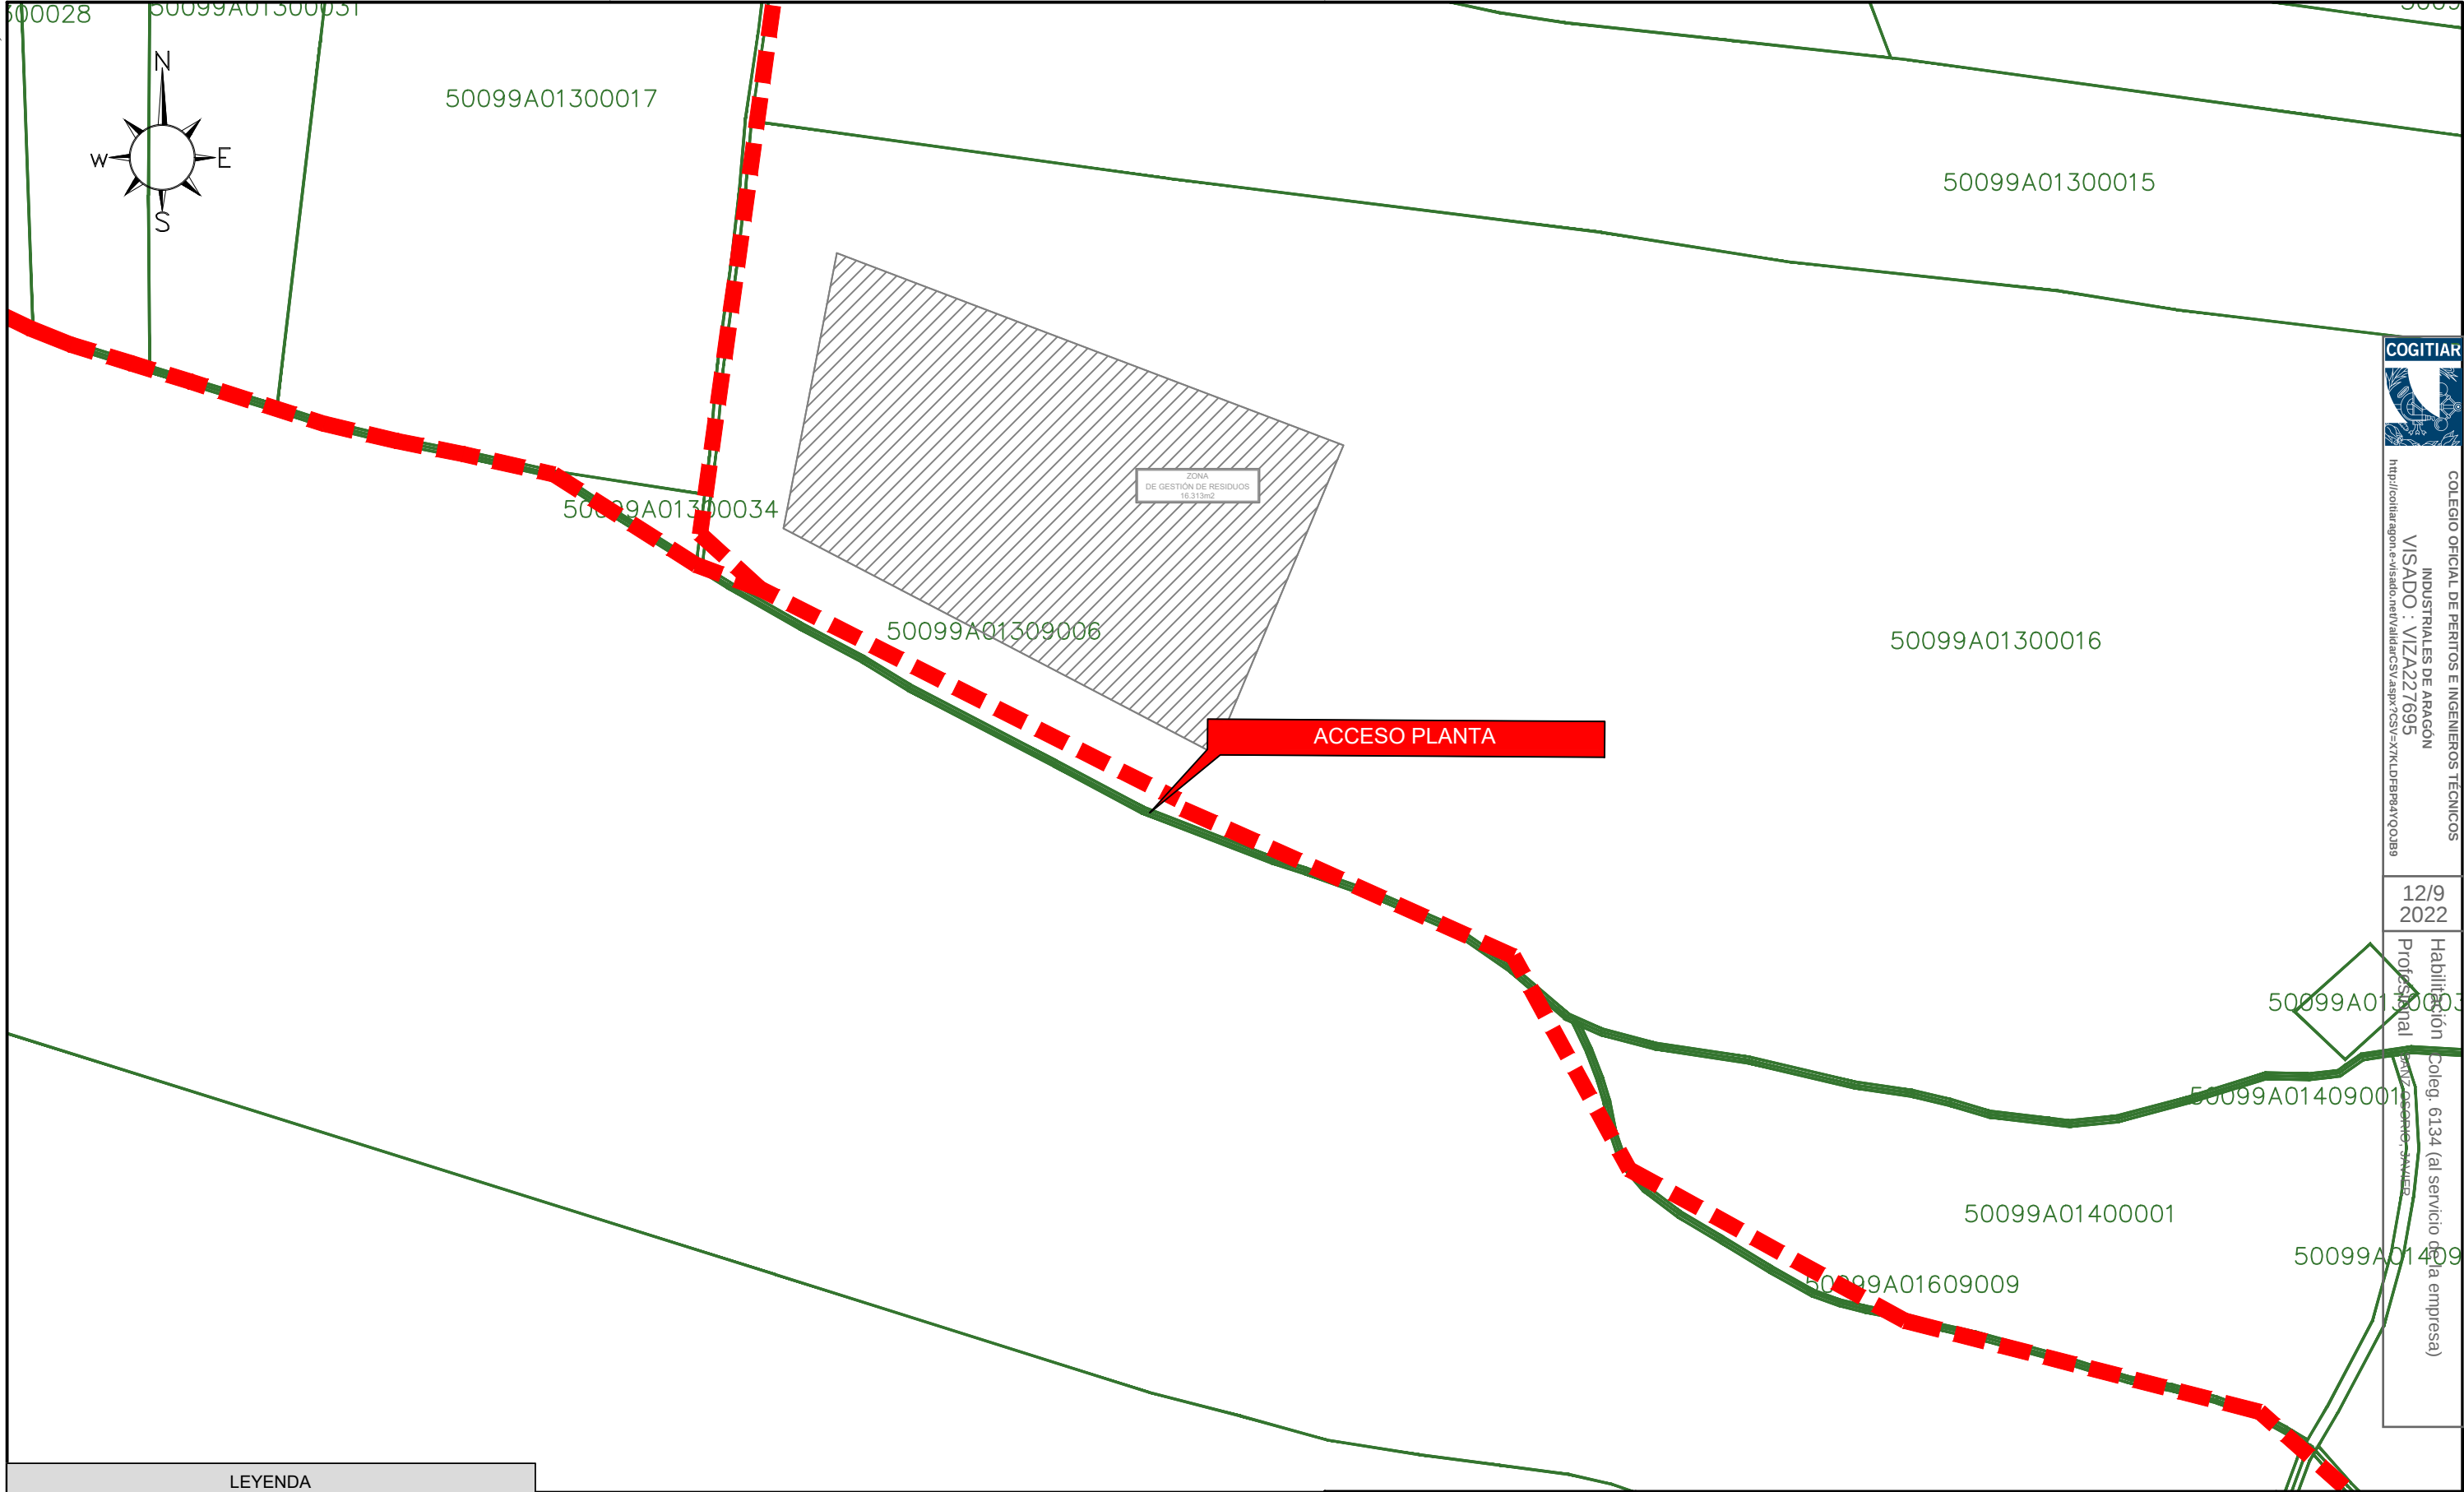

LEYENDA	
	Limite vallado
	Vial 10 m.
	Vial 3 m.
	Seguidor solar
	Power Station
	Inversor String
	Línea subterránea evacuación 30 kV

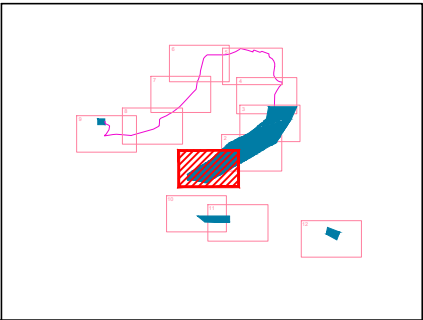

El Ingeniero Técnico Industrial
Al servicio de Sisener Ingenieros S.L.
D. Javier Sanz Osorio
Nº Colegiado COGITIAR: 6.134



	Fecha:	Nombre:
Dibujado:	08/2022	SSR
Comprobado:	08/2022	SSR
Aprobado:	08/2022	SSR

PROYECTO TÉCNICO ADMINISTRATIVO
FV RUEDA SUR SOLAR 2 – 23MWp
TT.MM. EPILA (ZARAGOZA)

PLANTA GENERAL. DETALLES


Escala:	1/2.000
Revisión:	00
Hoja:	02
Siguiente:	03
Código:	21-2290-03



COLEGIO OFICIAL DE PERITOS E INGENIEROS TÉCNICOS
INDUSTRIALES DE ARAGÓN
VISADO : VIZA227695
<http://cogitiar.araon.es/visado/ver/validarCS.aspx?CS=YX7KLDLDFRPA1Q00B9>

12/9
2022

Habilitación Profesional
Coleg. 6134 (al servicio de la empresa)
D. JAVIER SANZ OSORIO

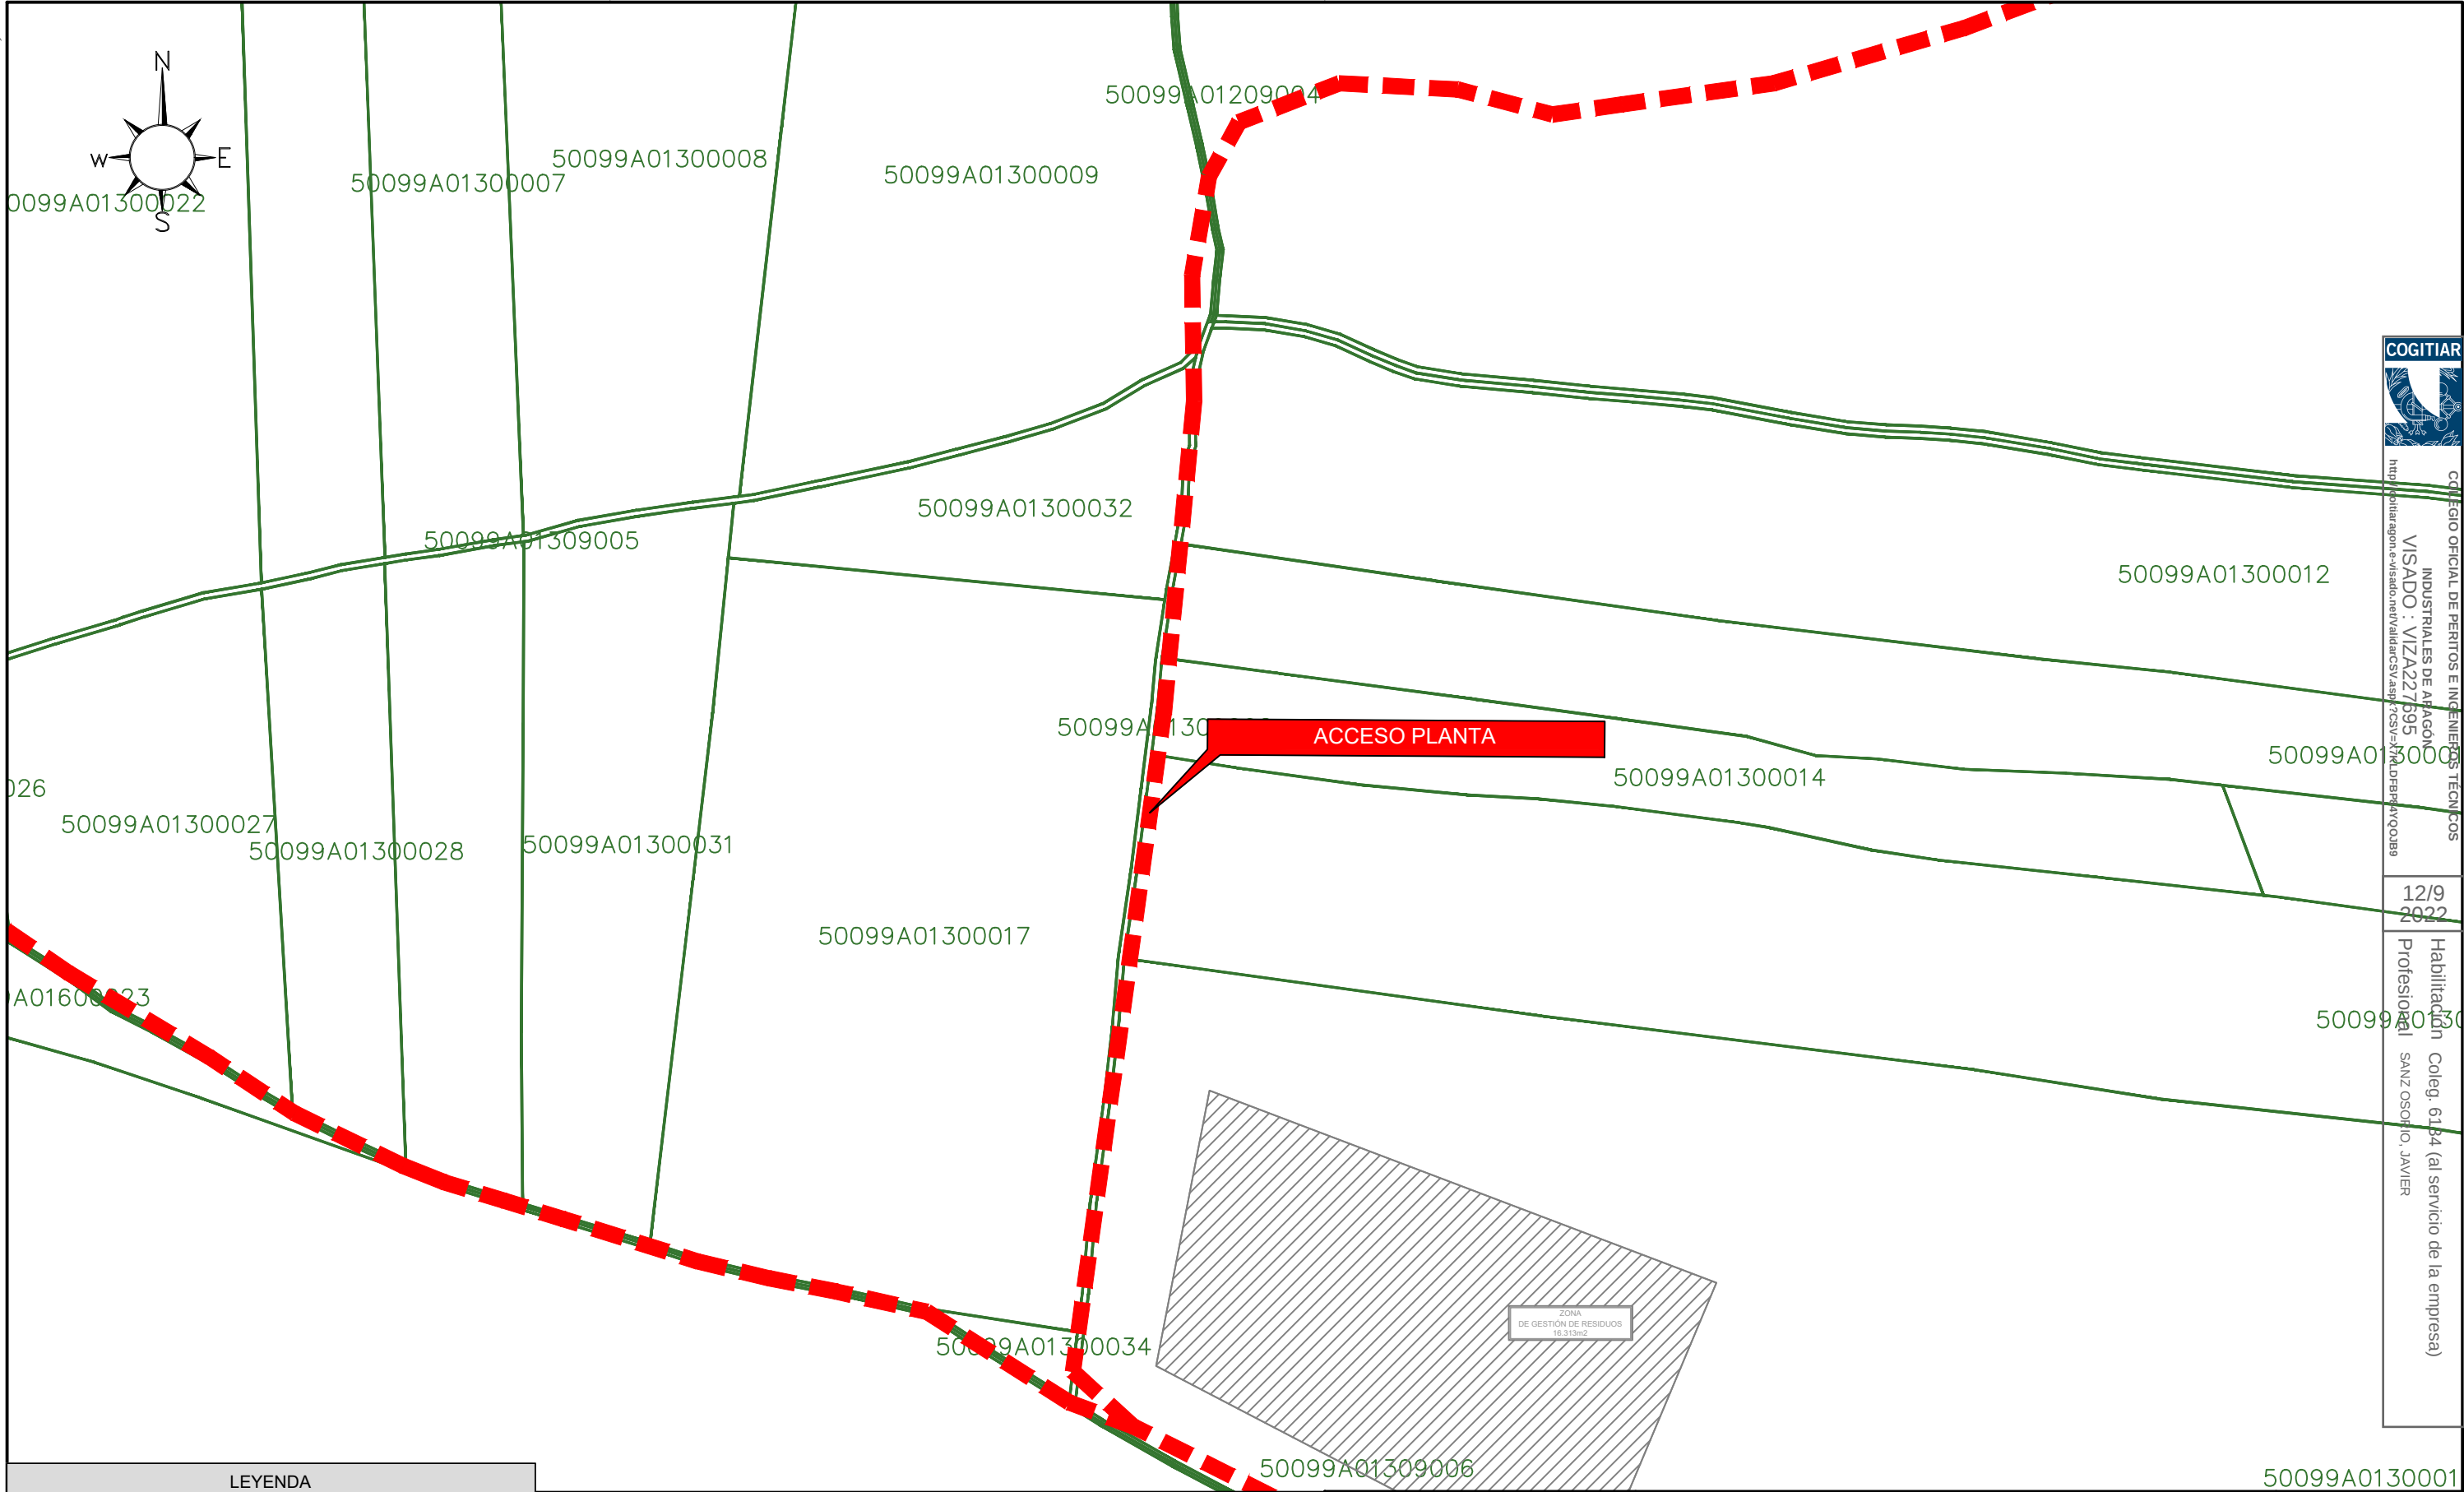


COLEGIO OFICIAL DE PERITOS E INGENIEROS TÉCNICOS
INDUSTRIALES DE ARAGÓN
VISADO : VIZA227595
<http://cogitar.agon.es/visado/ver/validarCS.asp?CS=VIZA227595&COD=170088>

12/9
2022

Habilitación Coleg. 6184 (al servicio de la empresa)
Profesional D. JAVIER SANZ OSORIO, JAVIER

LEYENDA	
	Limite vallado
	Vial 10 m.
	Vial 3 m.
	Seguidor solar
	Power Station
	Inversor String
	Línea subterránea evacuación 30 kV

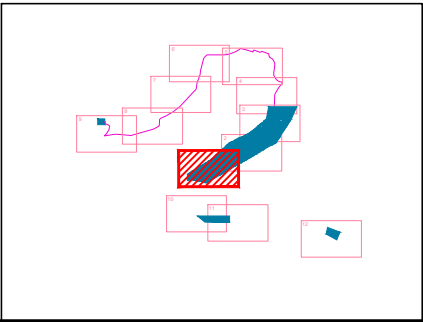


El Ingeniero Técnico Industrial
Al servicio de Sisener Ingenieros S.L.
D. Javier Sanz Osorio
Nº Colegiado COGITAR: 6.134



	Fecha:	Nombre:
Dibujado:	08/2022	SSR
Comprobado:	08/2022	SSR
Aprobado:	08/2022	SSR

PROYECTO TÉCNICO ADMINISTRATIVO FV RUEDA SUR SOLAR 2 – 23MWp TT.MM. EPILA (ZARAGOZA)	
PLANTA GENERAL. DETALLES	

Escala:	1/2.000
Revisión:	00
Hoja:	02
Siguiente:	03
Código:	21-2290-03

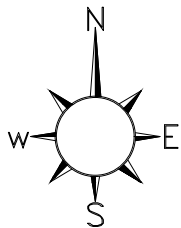


COLEGIO OFICIAL DE PERITOS E INGENIEROS TÉCNICOS
INDUSTRIALES DE ARAGÓN
VISADO : VIZA227695
<http://cotita.agon.e-visado.net/validarCS.aspx?CS=X7KLDPR8A1Q0JB9>

12/9
2022

Habilitación Coleg. 6134 (al servicio de la empresa)
Profesional SANZ OSORIO, JAVIER

LEYENDA

	Limite vallado
	Vial 10 m.
	Vial 3 m.
	Seguidor solar
	Power Station
	Inversor String
	Línea subterránea evacuación 30 kV

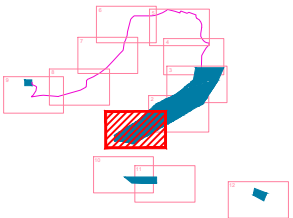

El Ingeniero Técnico Industrial
Al servicio de Sisener Ingenieros S.L.
D. Javier Sanz Osorio
Nº Colegiado COGITIAR: 6.134





	Fecha:	Nombre:
Dibujado:	08/2022	SSR
Comprobado:	08/2022	SSR
Aprobado:	08/2022	SSR

PROYECTO TÉCNICO ADMINISTRATIVO
FV RUEDA SUR SOLAR 2 – 23MWp
TT.MM. EPILA (ZARAGOZA)

PLANTA GENERAL. DETALLES

Escala:	1/2.000
Revisión:	00
Hoja:	02
Siguiente:	03
Código:	21-2290-03

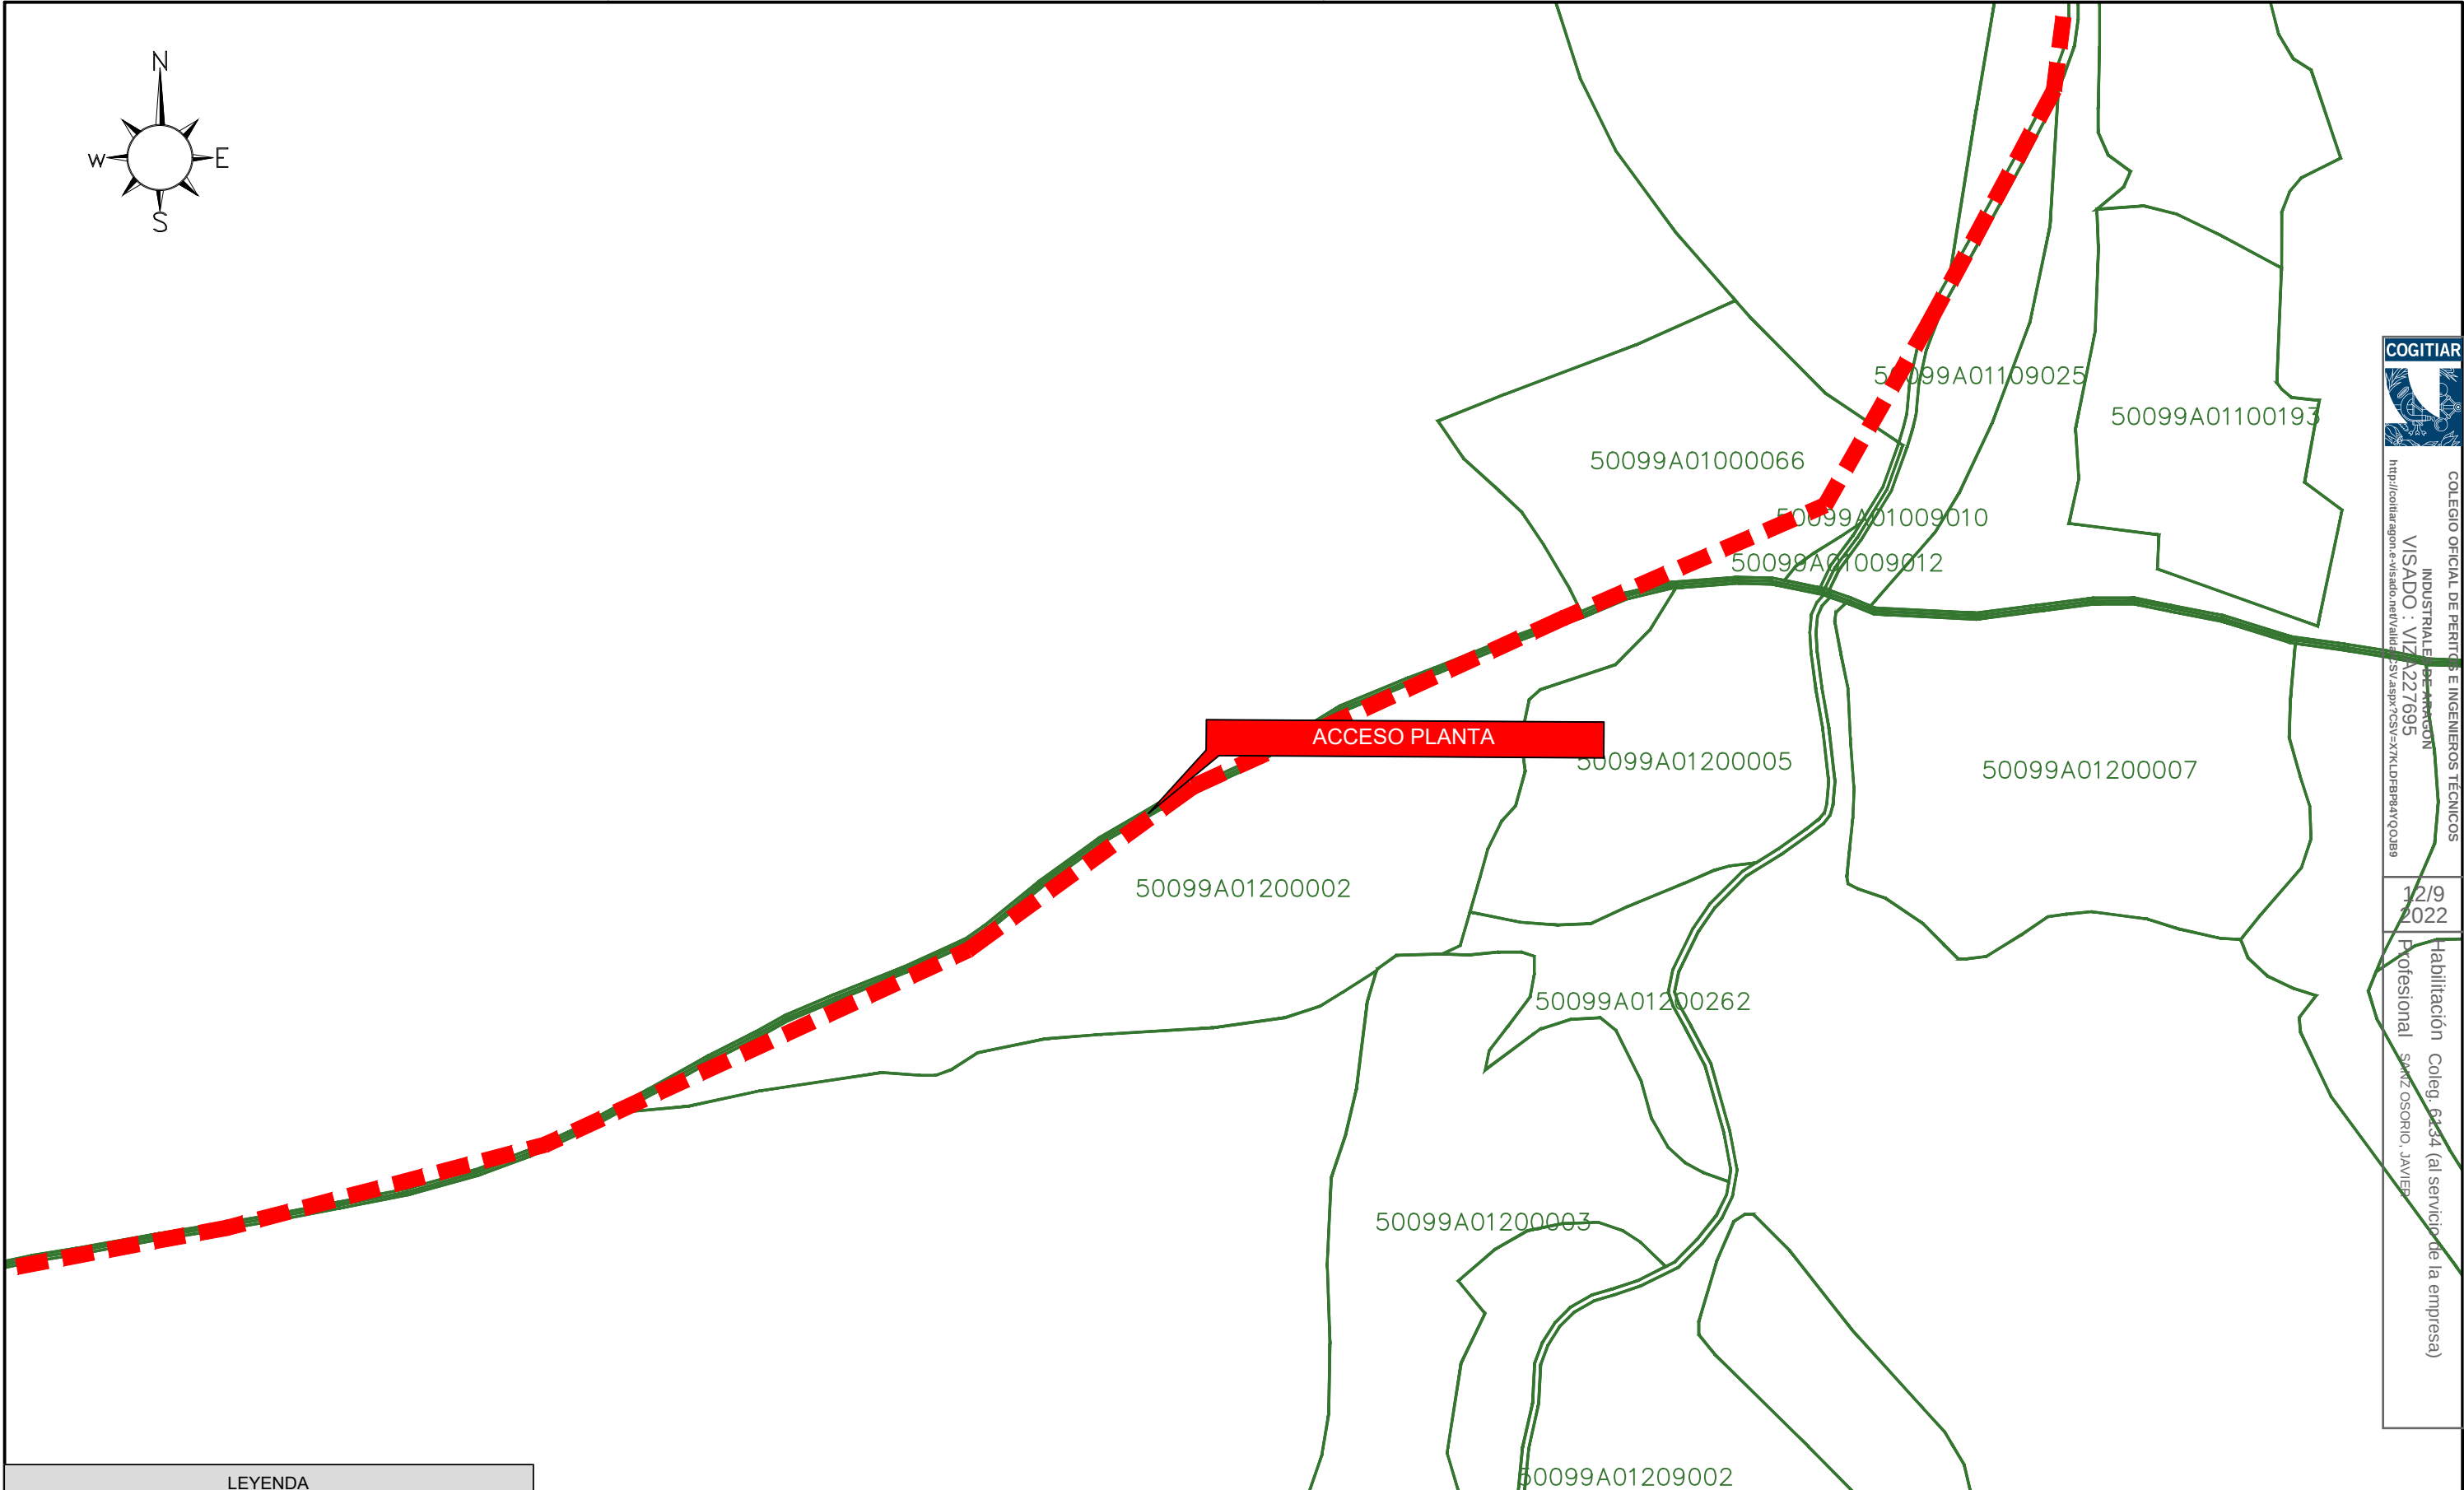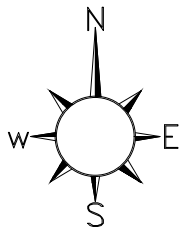


COLEGIO OFICIAL DE PERITOS E INGENIEROS TÉCNICOS
INDUSTRIALES DE ZARAGOZA
VISADO : VIZ-227695
<http://cotita.egon-e-visado.net/validar.aspx?CS=VX7KLDPR8A1Q00B9>

12/9
2022

Habilitación Coleg. 6834 (al servicio de la empresa)
Profesional SANZ OSORIO, JAVIER

LEYENDA	
	Limite vallado
	Vial 10 m.
	Vial 3 m.
	Seguidor solar
	Power Station
	Inversor String
	Línea subterránea evacuación 30 kV

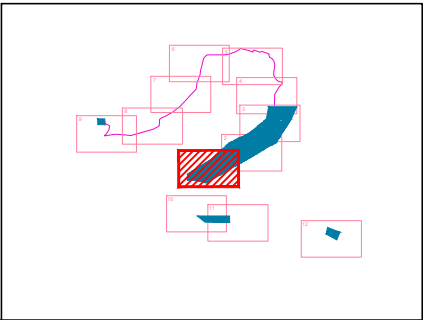



El Ingeniero Técnico Industrial
Al servicio de Sisener Ingenieros S.L.
D. Javier Sanz Osorio
Nº Colegiado COGITAR: 6.134



	Fecha:	Nombre:
Dibujado:	08/2022	SSR
Comprobado:	08/2022	SSR
Aprobado:	08/2022	SSR

PROYECTO TÉCNICO ADMINISTRATIVO FV RUEDA SUR SOLAR 2 – 23MWp TT.MM. EPILA (ZARAGOZA)	
PLANTA GENERAL. DETALLES	

Escala: 1/2.000	
Revisión:	00
Hoja:	02
Siguiente:	03
Código: 21-2290-03	

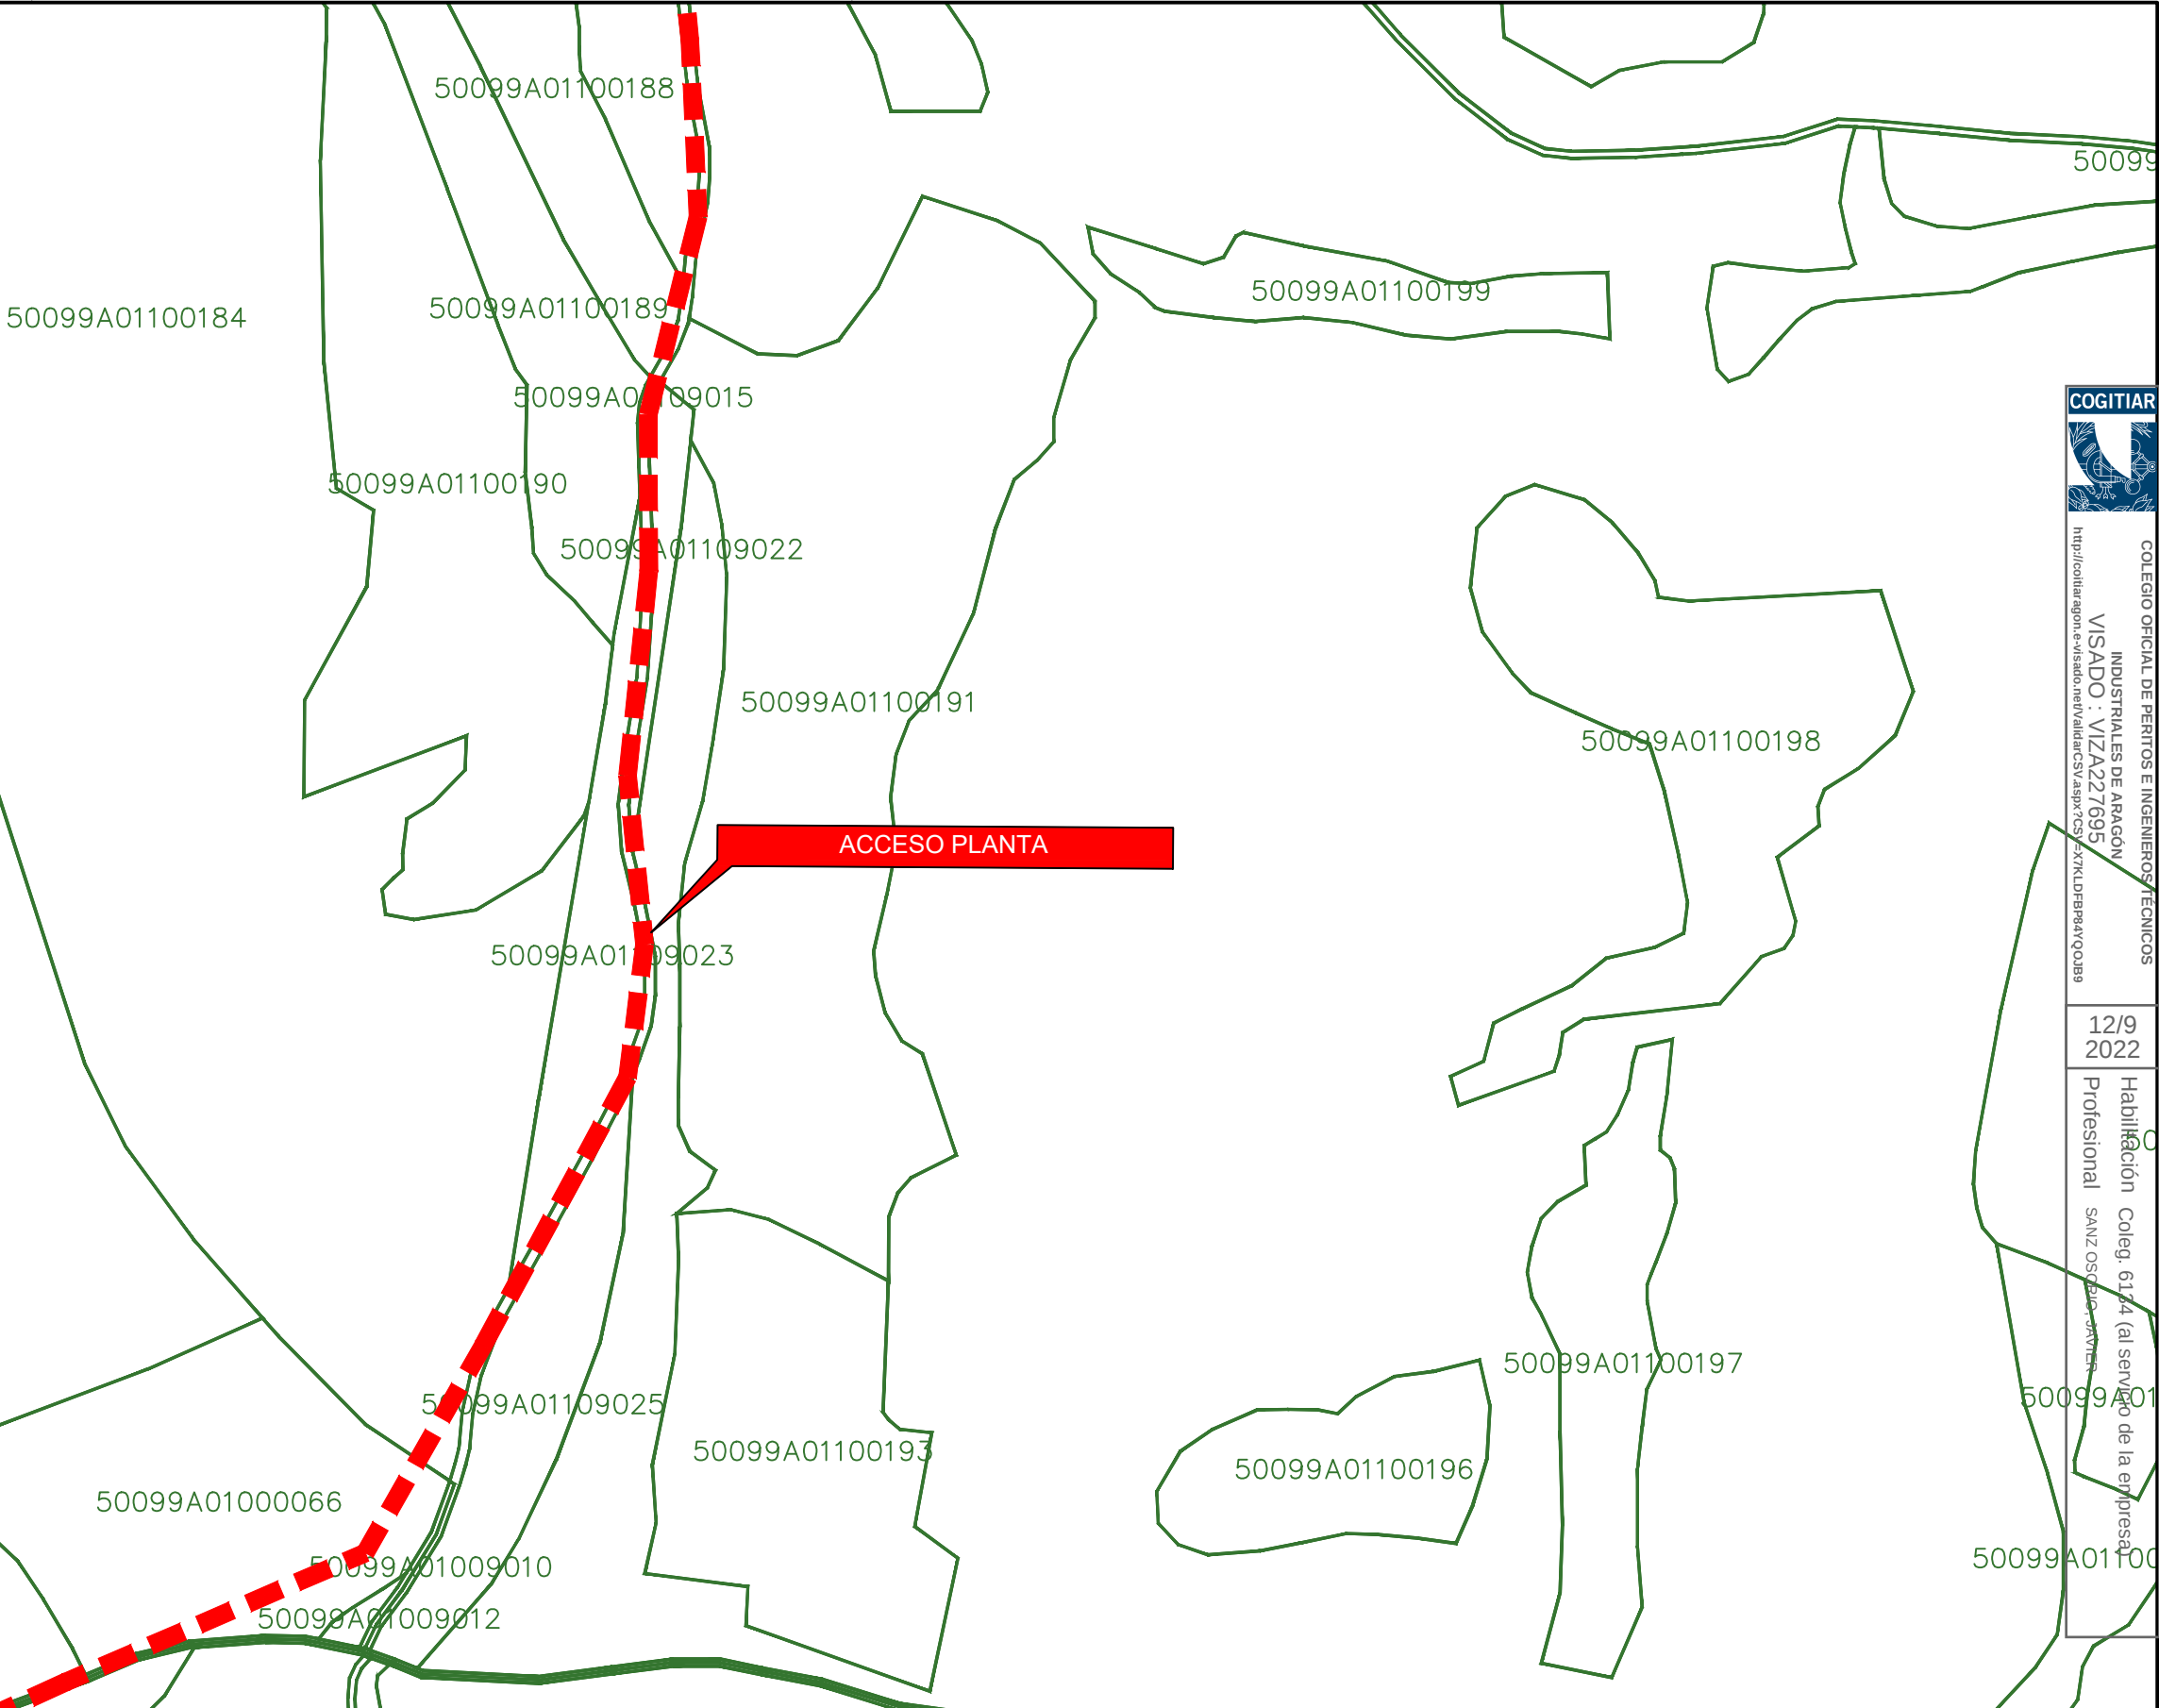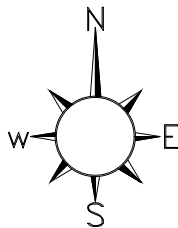

COGITIAR

COLEGIO OFICIAL DE PERITOS E INGENIEROS TECNICOS INDUSTRIALES DE ARAGON
VISADO : VIZA227695
<http://cogitiar.agon.es/visado/verValidarCS.aspx?CS=57KLDPR8A1Q00B9>


Habilitación Coleg. 6124 (al servicio de la empresa)

Profesional SANZ OSORIO, JAVIER

12/9

2022

LEYENDA	
	Limite vallado
	Vial 10 m.
	Vial 3 m.
	Seguidor solar
	Power Station
	Inversor String
	Línea subterránea evacuación 30 kV

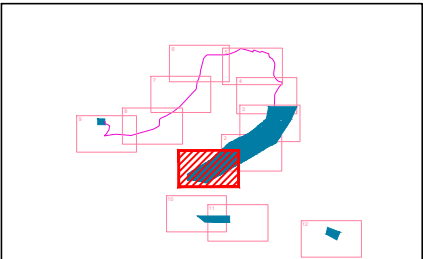


El Ingeniero Técnico Industrial
Al servicio de Sisener Ingenieros S.L.
D. Javier Sanz Osorio
Nº Colegiado COGITIAR: 6.134



	Fecha:	Nombre:
Dibujado:	08/2022	SSR
Comprobado:	08/2022	SSR
Aprobado:	08/2022	SSR

PROYECTO TÉCNICO ADMINISTRATIVO FV RUEDA SUR SOLAR 2 – 23MWp TT.MM. EPILA (ZARAGOZA)	
PLANTA GENERAL. DETALLES	

Escala: 1/2.000	
Revisión:	00
Hoja:	02
Siguiente:	03
Código: 21-2290-03	

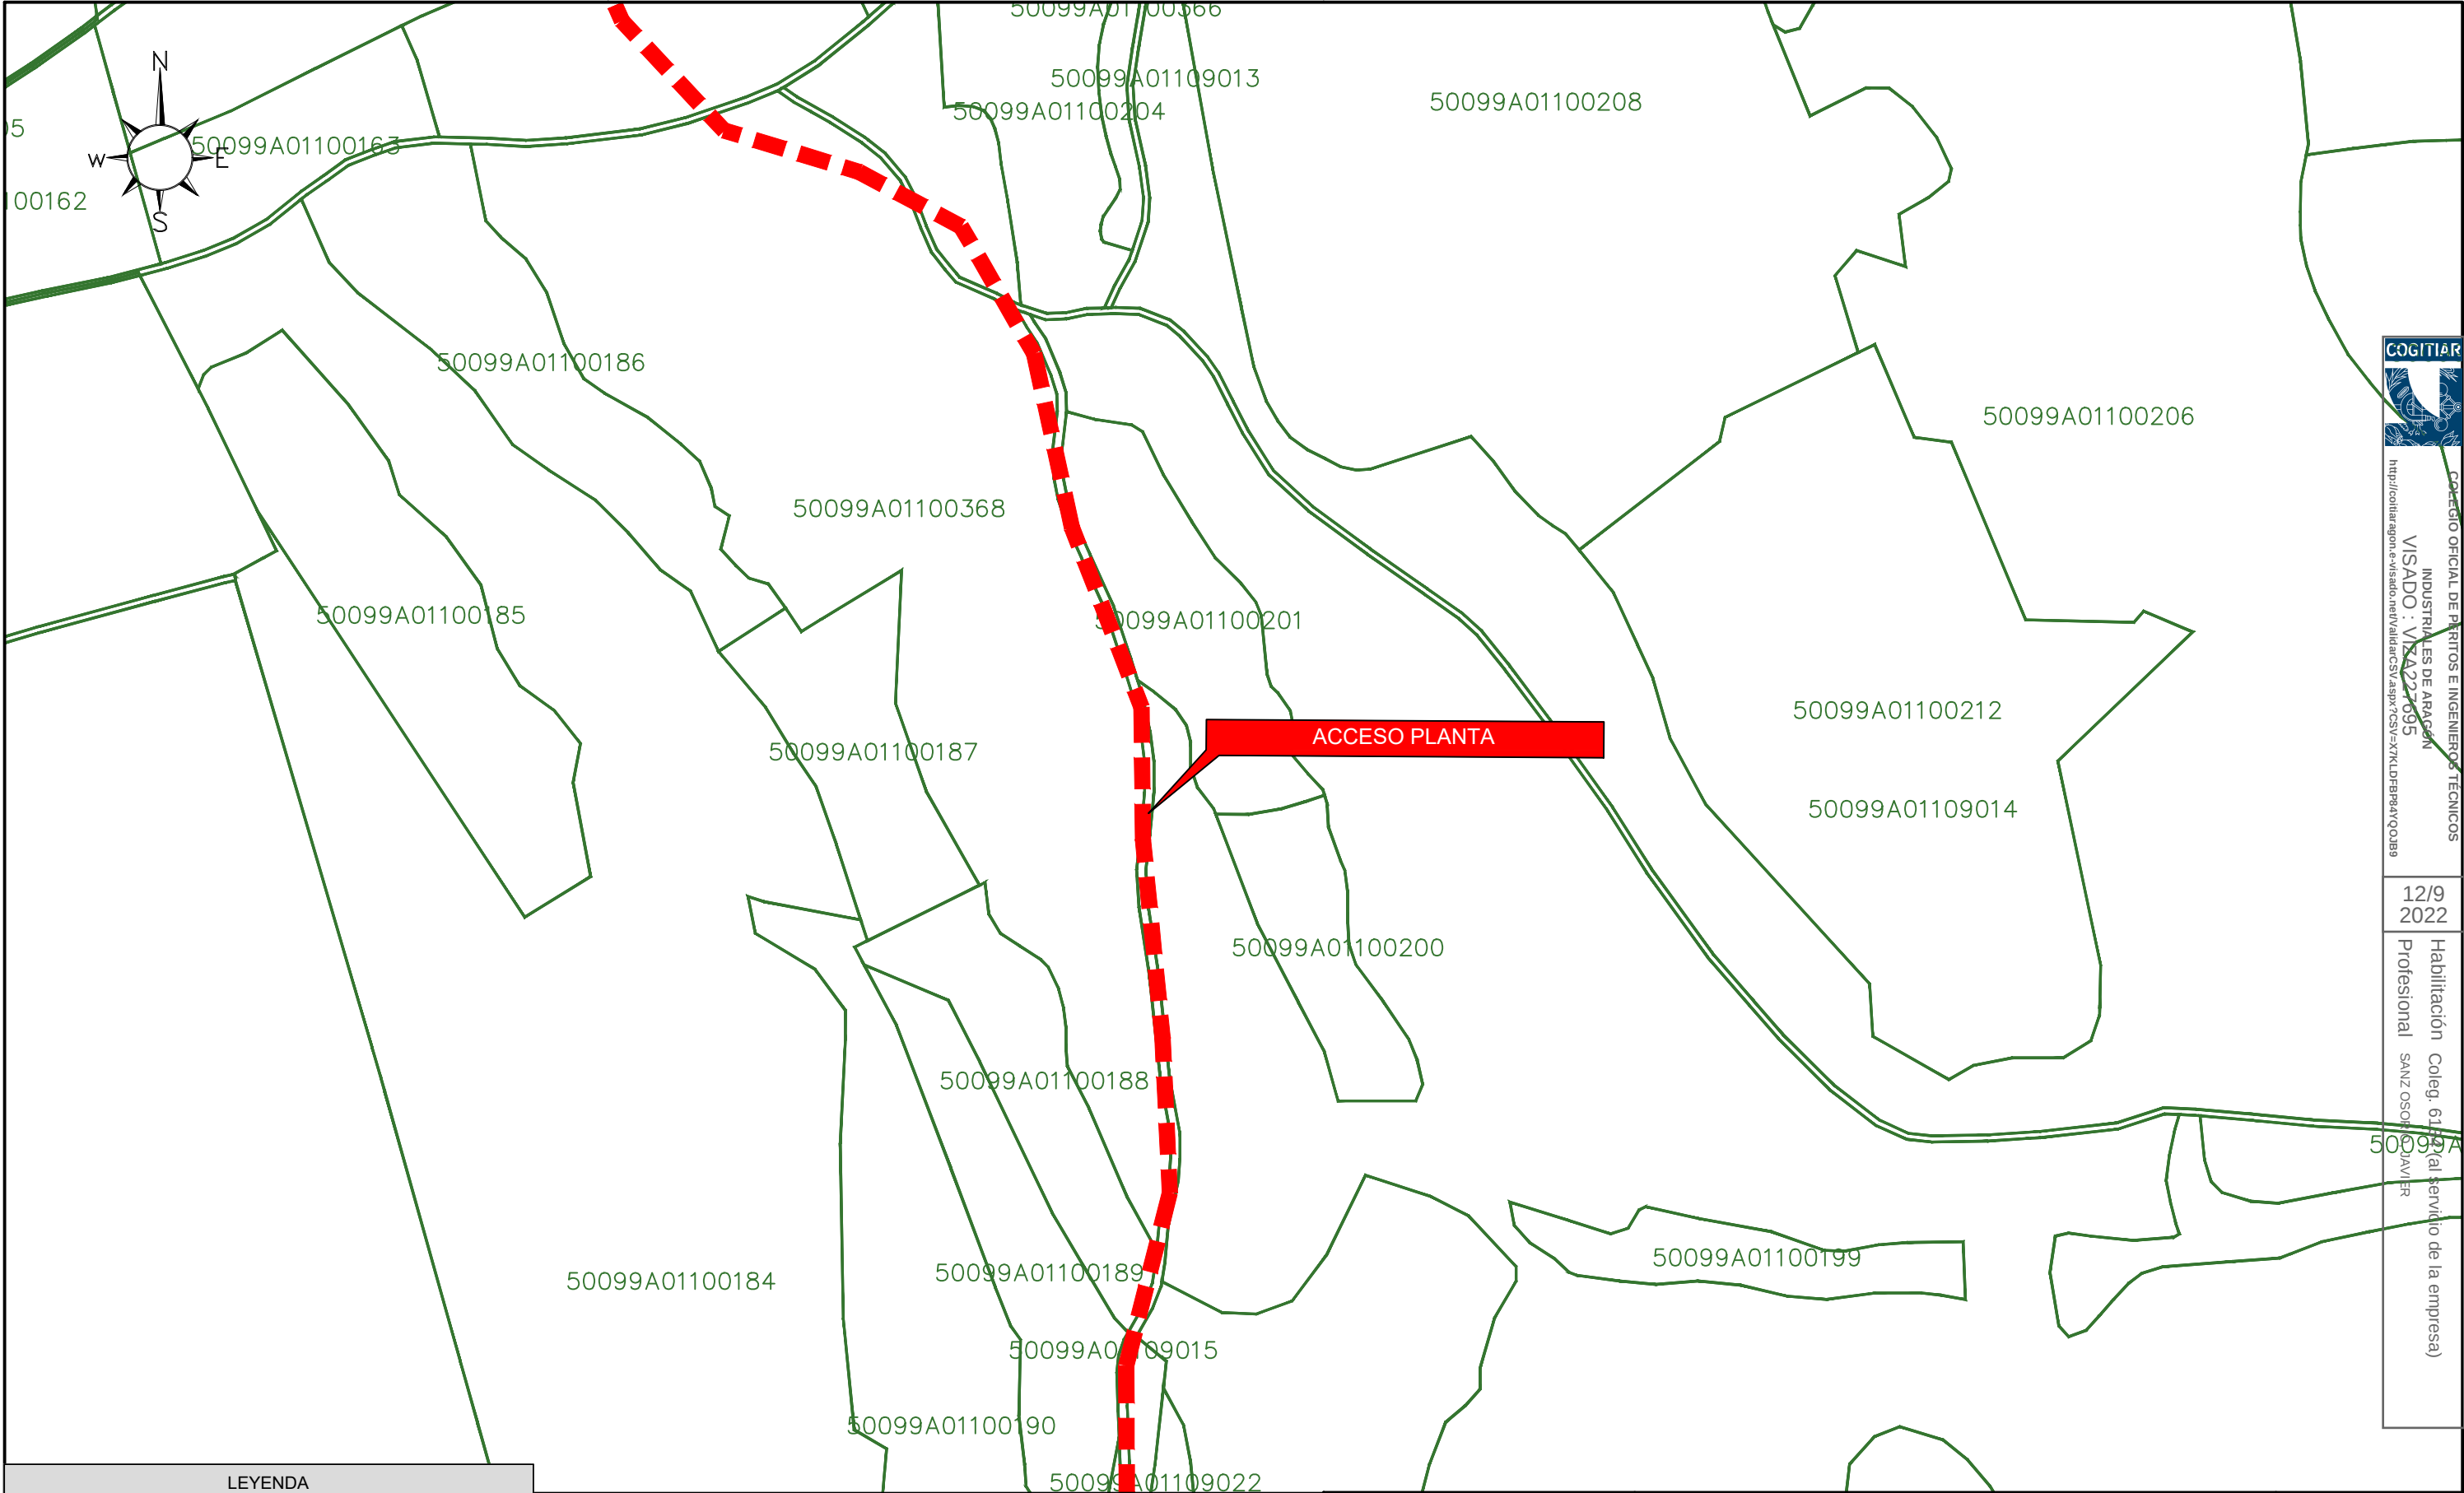


COLEGIO OFICIAL DE PERITOS E INGENIEROS TÉCNICOS INDUSTRIALES DE ARAGÓN
VISADO : V/A227095
<http://cogitiar.org/ine/vistado/ine/vistados.aspx?CS=VX7KLDPR8A1Q00B9>

12/9
2022

Habilitación Coleg. 61150 (al servicio de la empresa)
Profesional SANZ OSORIO, JAVIER

LEYENDA	
	Limite vallado
	Vial 10 m.
	Vial 3 m.
	Seguidor solar
	Power Station
	Inversor String
	Línea subterránea evacuación 30 kV

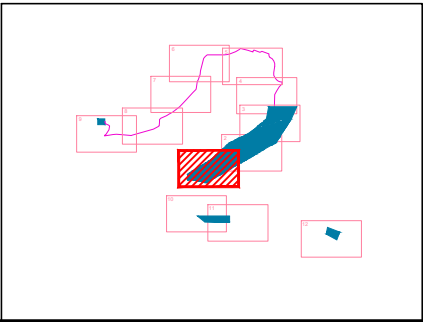


El Ingeniero Técnico Industrial
Al servicio de Sisener Ingenieros S.L.
D. Javier Sanz Osorio
Nº Colegiado COGITIAR: 6.134



 		
	Fecha:	Nombre:
Dibujado:	08/2022	SSR
Comprobado:	08/2022	SSR
Aprobado:	08/2022	SSR

PROYECTO TÉCNICO ADMINISTRATIVO FV RUEDA SUR SOLAR 2 – 23MWp TT.MM. EPILA (ZARAGOZA)	
PLANTA GENERAL. DETALLES	

Escala: 1/2.000	
Revisión:	00
Hoja:	02
Siguiente:	03
Código: 21-2290-03	

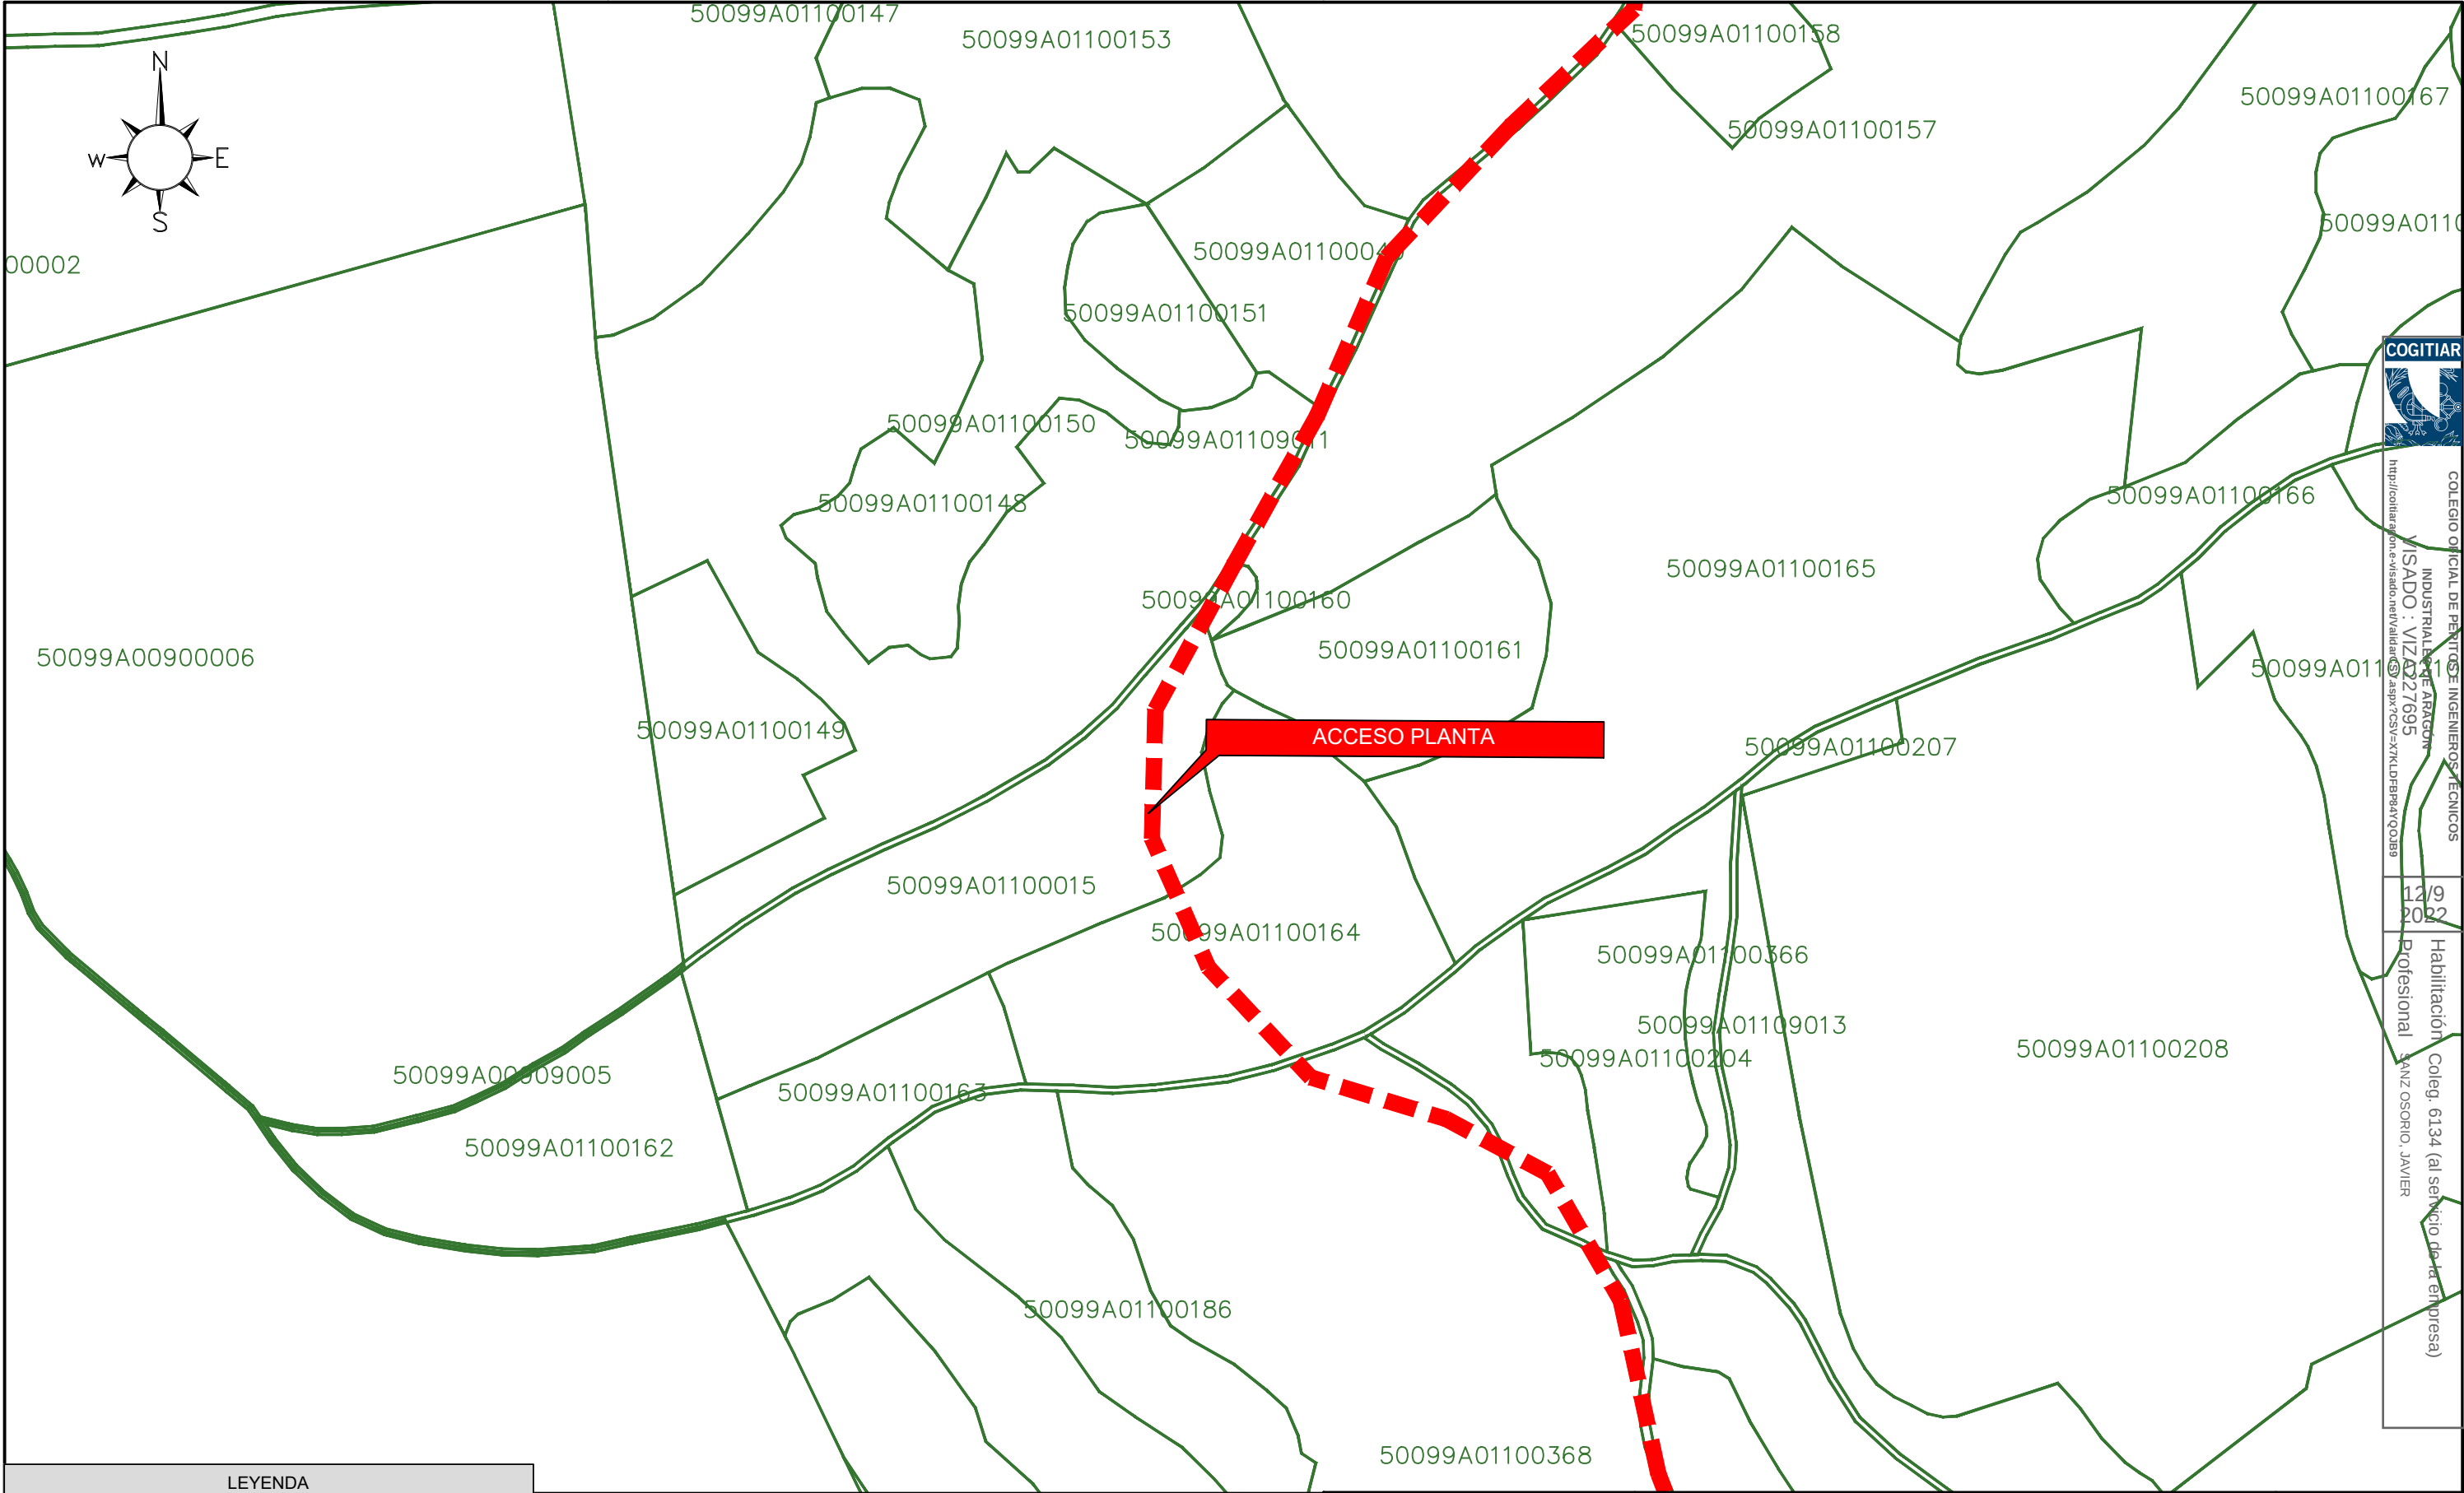


COLEGIO OFICIAL DE PERITOS E INGENIEROS TECNICOS
INDUSTRIALES DE ARAGON
MISADO : VIZ 227695
<http://colitea.gob.es/visado/verValidar.aspx?CS=VX7KLDPR84TQ0B9>

12/9
2022

Habilitación Coleg. 6134 (al servicio de la empresa)
Profesional SANZ OSORIO, JAVIER

LEYENDA	
	Limite vallado
	Vial 10 m.
	Vial 3 m.
	Seguidor solar
	Power Station
	Inversor String
	Linea subterranea evacuación 30 kV

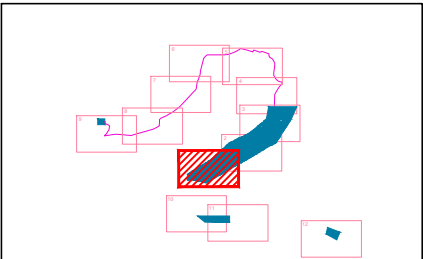

El Ingeniero Técnico Industrial
Al servicio de Sisener Ingenieros S.L.
D. Javier Sanz Osorio
Nº Colegiado COGITIAR: 6.134



**SISENER
INGENIEROS, S.L.**


CEAR

	Fecha:	Nombre:
Dibujado:	08/2022	SSR
Comprobado:	08/2022	SSR
Aprobado:	08/2022	SSR

PROYECTO TÉCNICO ADMINISTRATIVO
FV RUEDA SUR SOLAR 2 – 23MWp
TT.MM. EPILA (ZARAGOZA)

PLANTA GENERAL. DETALLES

Escala: 1/2.000	
Revisión:	00
Hoja:	02
Siguiente:	03
Código: 21-2290-03	

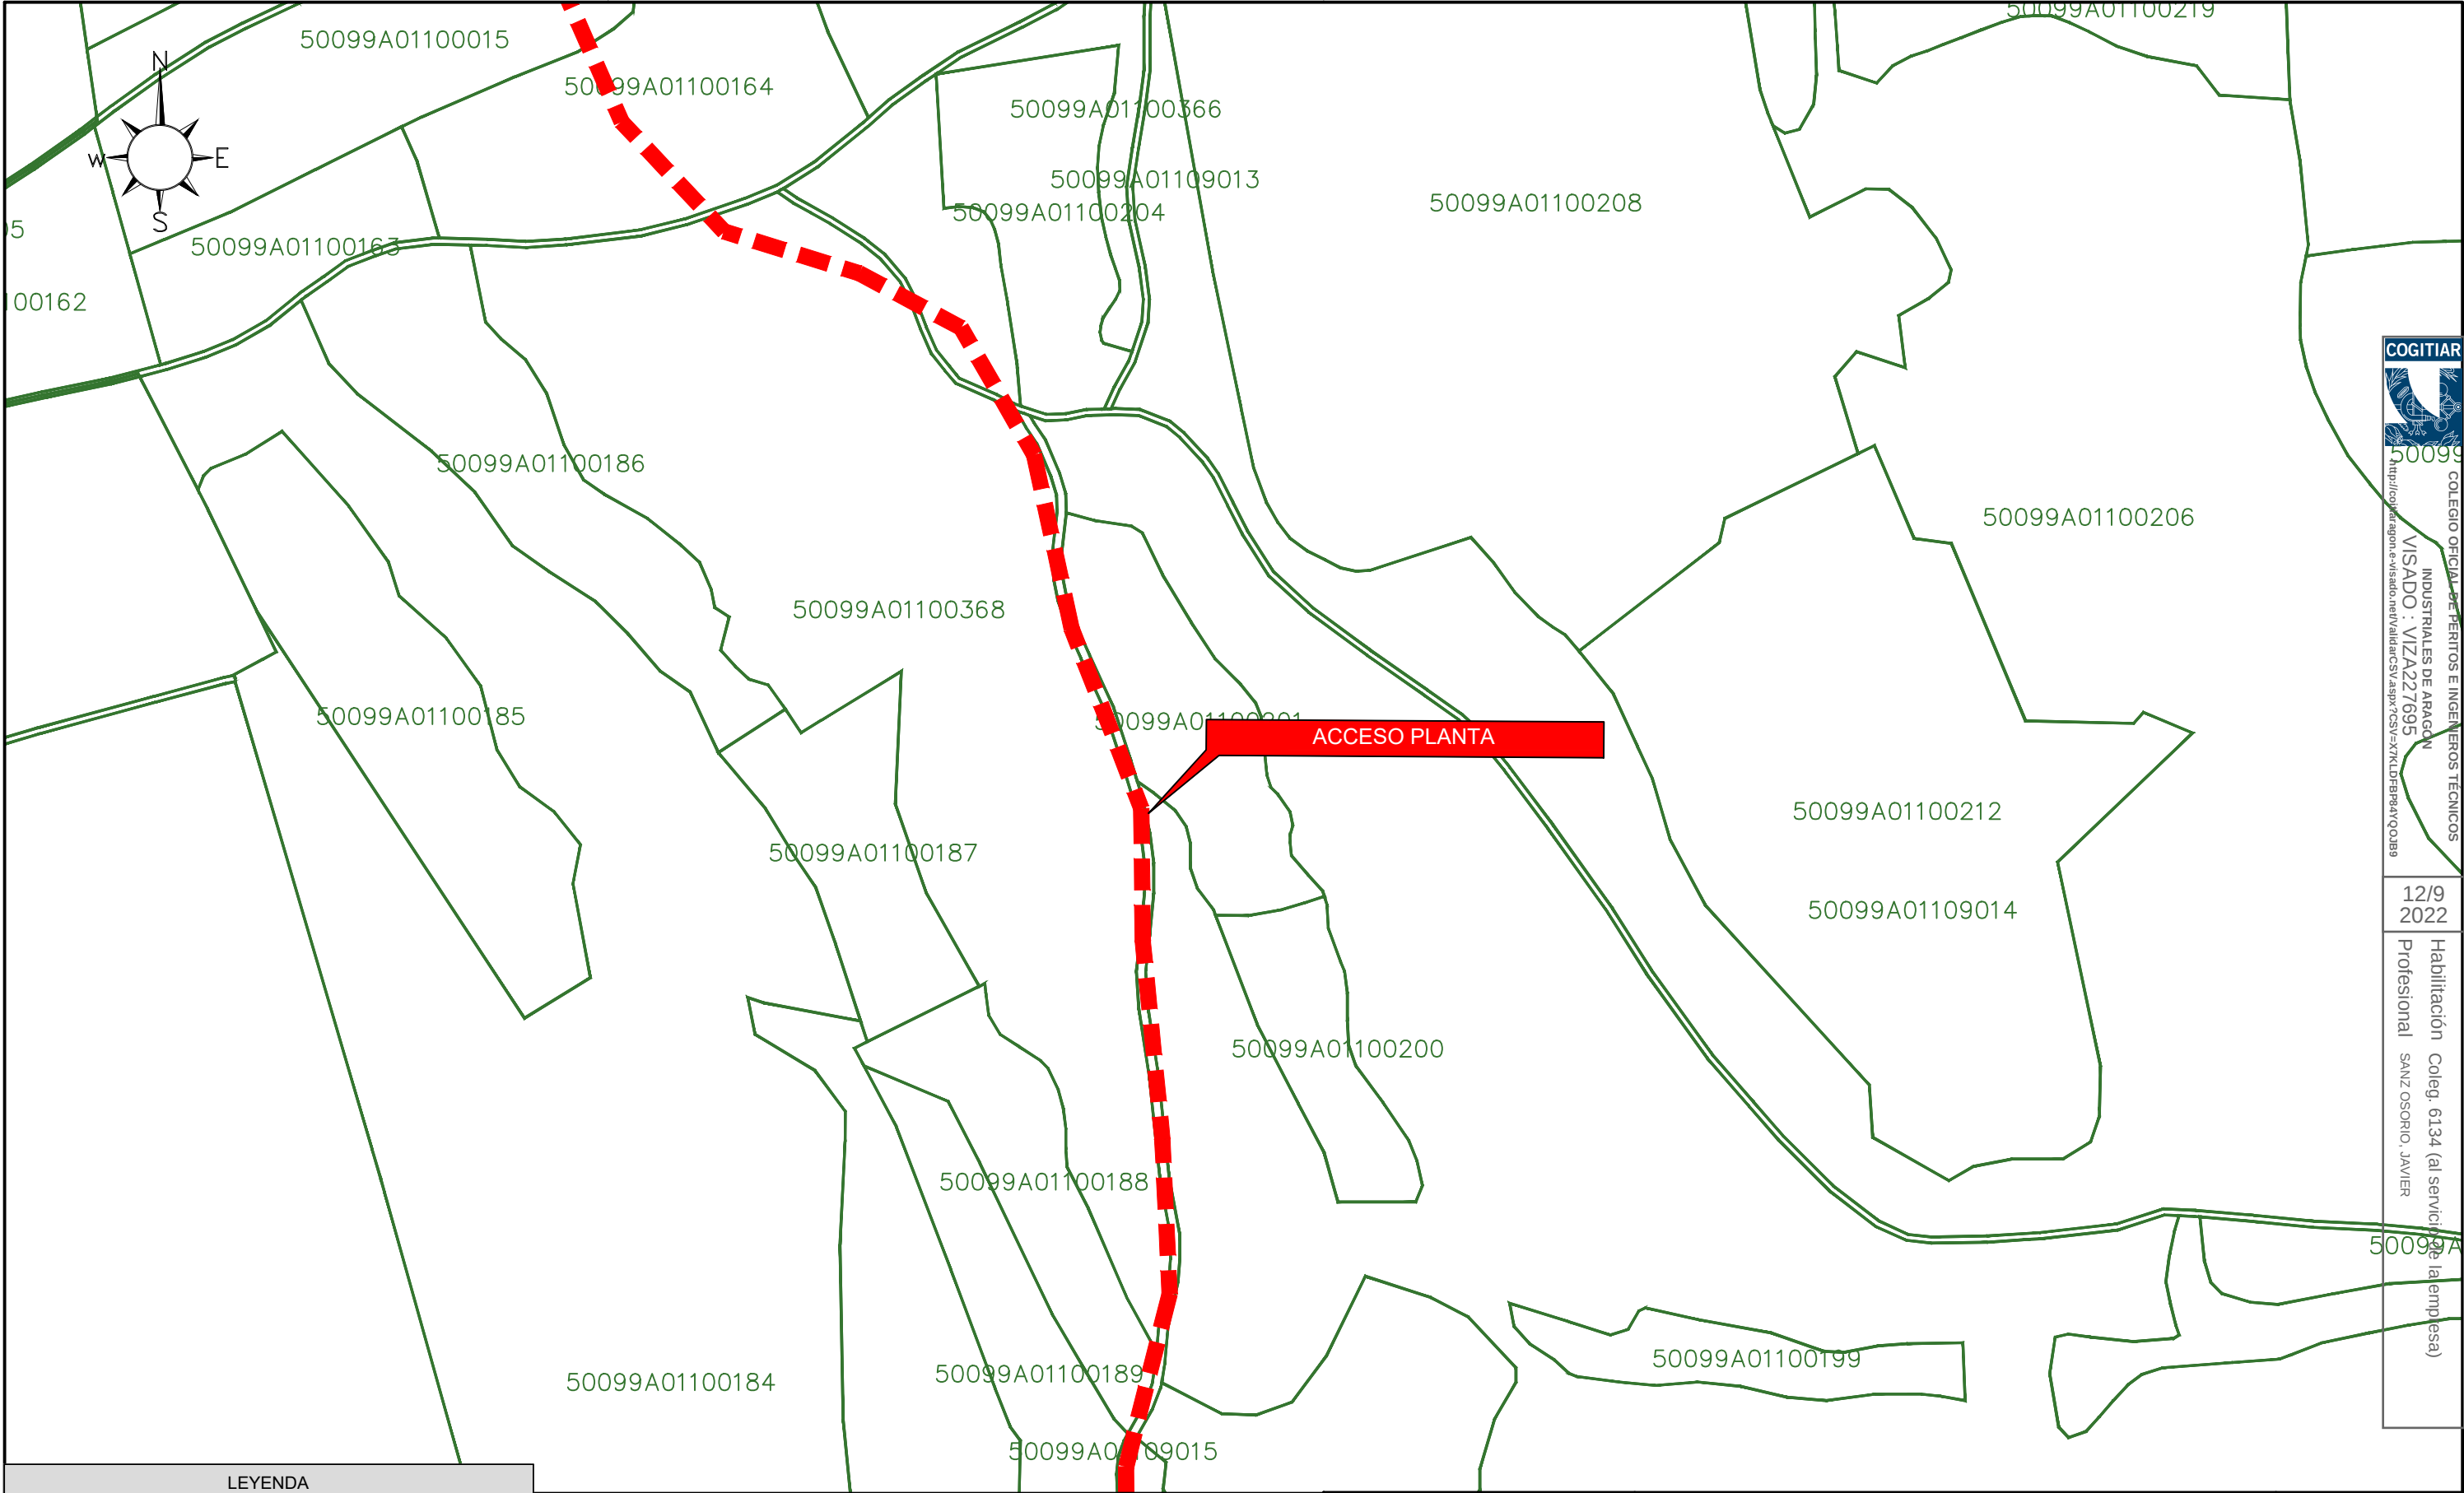

COGITIAR



50099


COLEGIO OFICIAL DE PERITOS E INGENIEROS TÉCNICOS INDUSTRIALES DE ARAGÓN
VISADO : VIZA227695
<http://coi.aragon.es/visado/ver/validarCS.aspx?CS=VX7KLDPR8A1Q00B9>

12/9
2022

Habilitación Coleg. 6134 (al servicio de la empresa)
Profesional SANZ OSORIO, JAVIER

LEYENDA

	Limite vallado
	Vial 10 m.
	Vial 3 m.
	Seguidor solar
	Power Station
	Inversor String
	Línea subterránea evacuación 30 kV

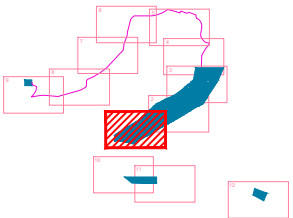

El Ingeniero Técnico Industrial
Al servicio de Sisener Ingenieros S.L.
D. Javier Sanz Osorio
Nº Colegiado COGITIAR: 6.134



**SISENER
INGENIEROS, S.L.**


CEAR

	Fecha:	Nombre:
Dibujado:	08/2022	SSR
Comprobado:	08/2022	SSR
Aprobado:	08/2022	SSR

PROYECTO TÉCNICO ADMINISTRATIVO
FV RUEDA SUR SOLAR 2 – 23MWp
TT.MM. EPILA (ZARAGOZA)

PLANTA GENERAL. DETALLES

Escala:	1/2.000
Revisión:	00
Hoja:	02
Siguiente:	03
Código:	21-2290-03

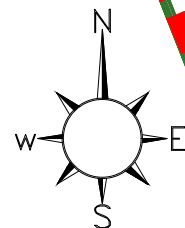


INDUSTRIALES DE ARAGÓN
VISADO : VIZA227695

12/9
9A01

Habilitación Profesional	Coleg. 6134 (al se
	SANZ OSORIO, JAVIER

LEYENDA	
	Limite vallado
	Vial 10 m.
	Vial 3 m.
	Seguidor solar
	Power Station
	Inversor String
	Línea subterránea evacuación 30 kV

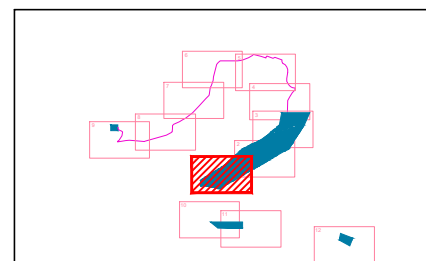

El Ingeniero Técnico Industrial
Al servicio de Sisener Ingenieros S.L.
D. Javier Sanz Osorio
Nº Colegiado COGITIAR: 6.134





	Fecha:	Nombre:
Dibujado:	08/2022	SSR
Comprobado:	08/2022	SSR
Aprobado:	08/2022	SSR

PROYECTO TÉCNICO ADMINISTRATIVO
FV RUEDA SUR SOLAR 2 – 23MWp
TT.MM. EPILA (ZARAGOZA)

PLANTA GENERAL. DETALLES

Escala:		1/2.000
 		
Revisión:		00
Hoja:		02
Siguiente:		03
Código:		
21-2290-03		

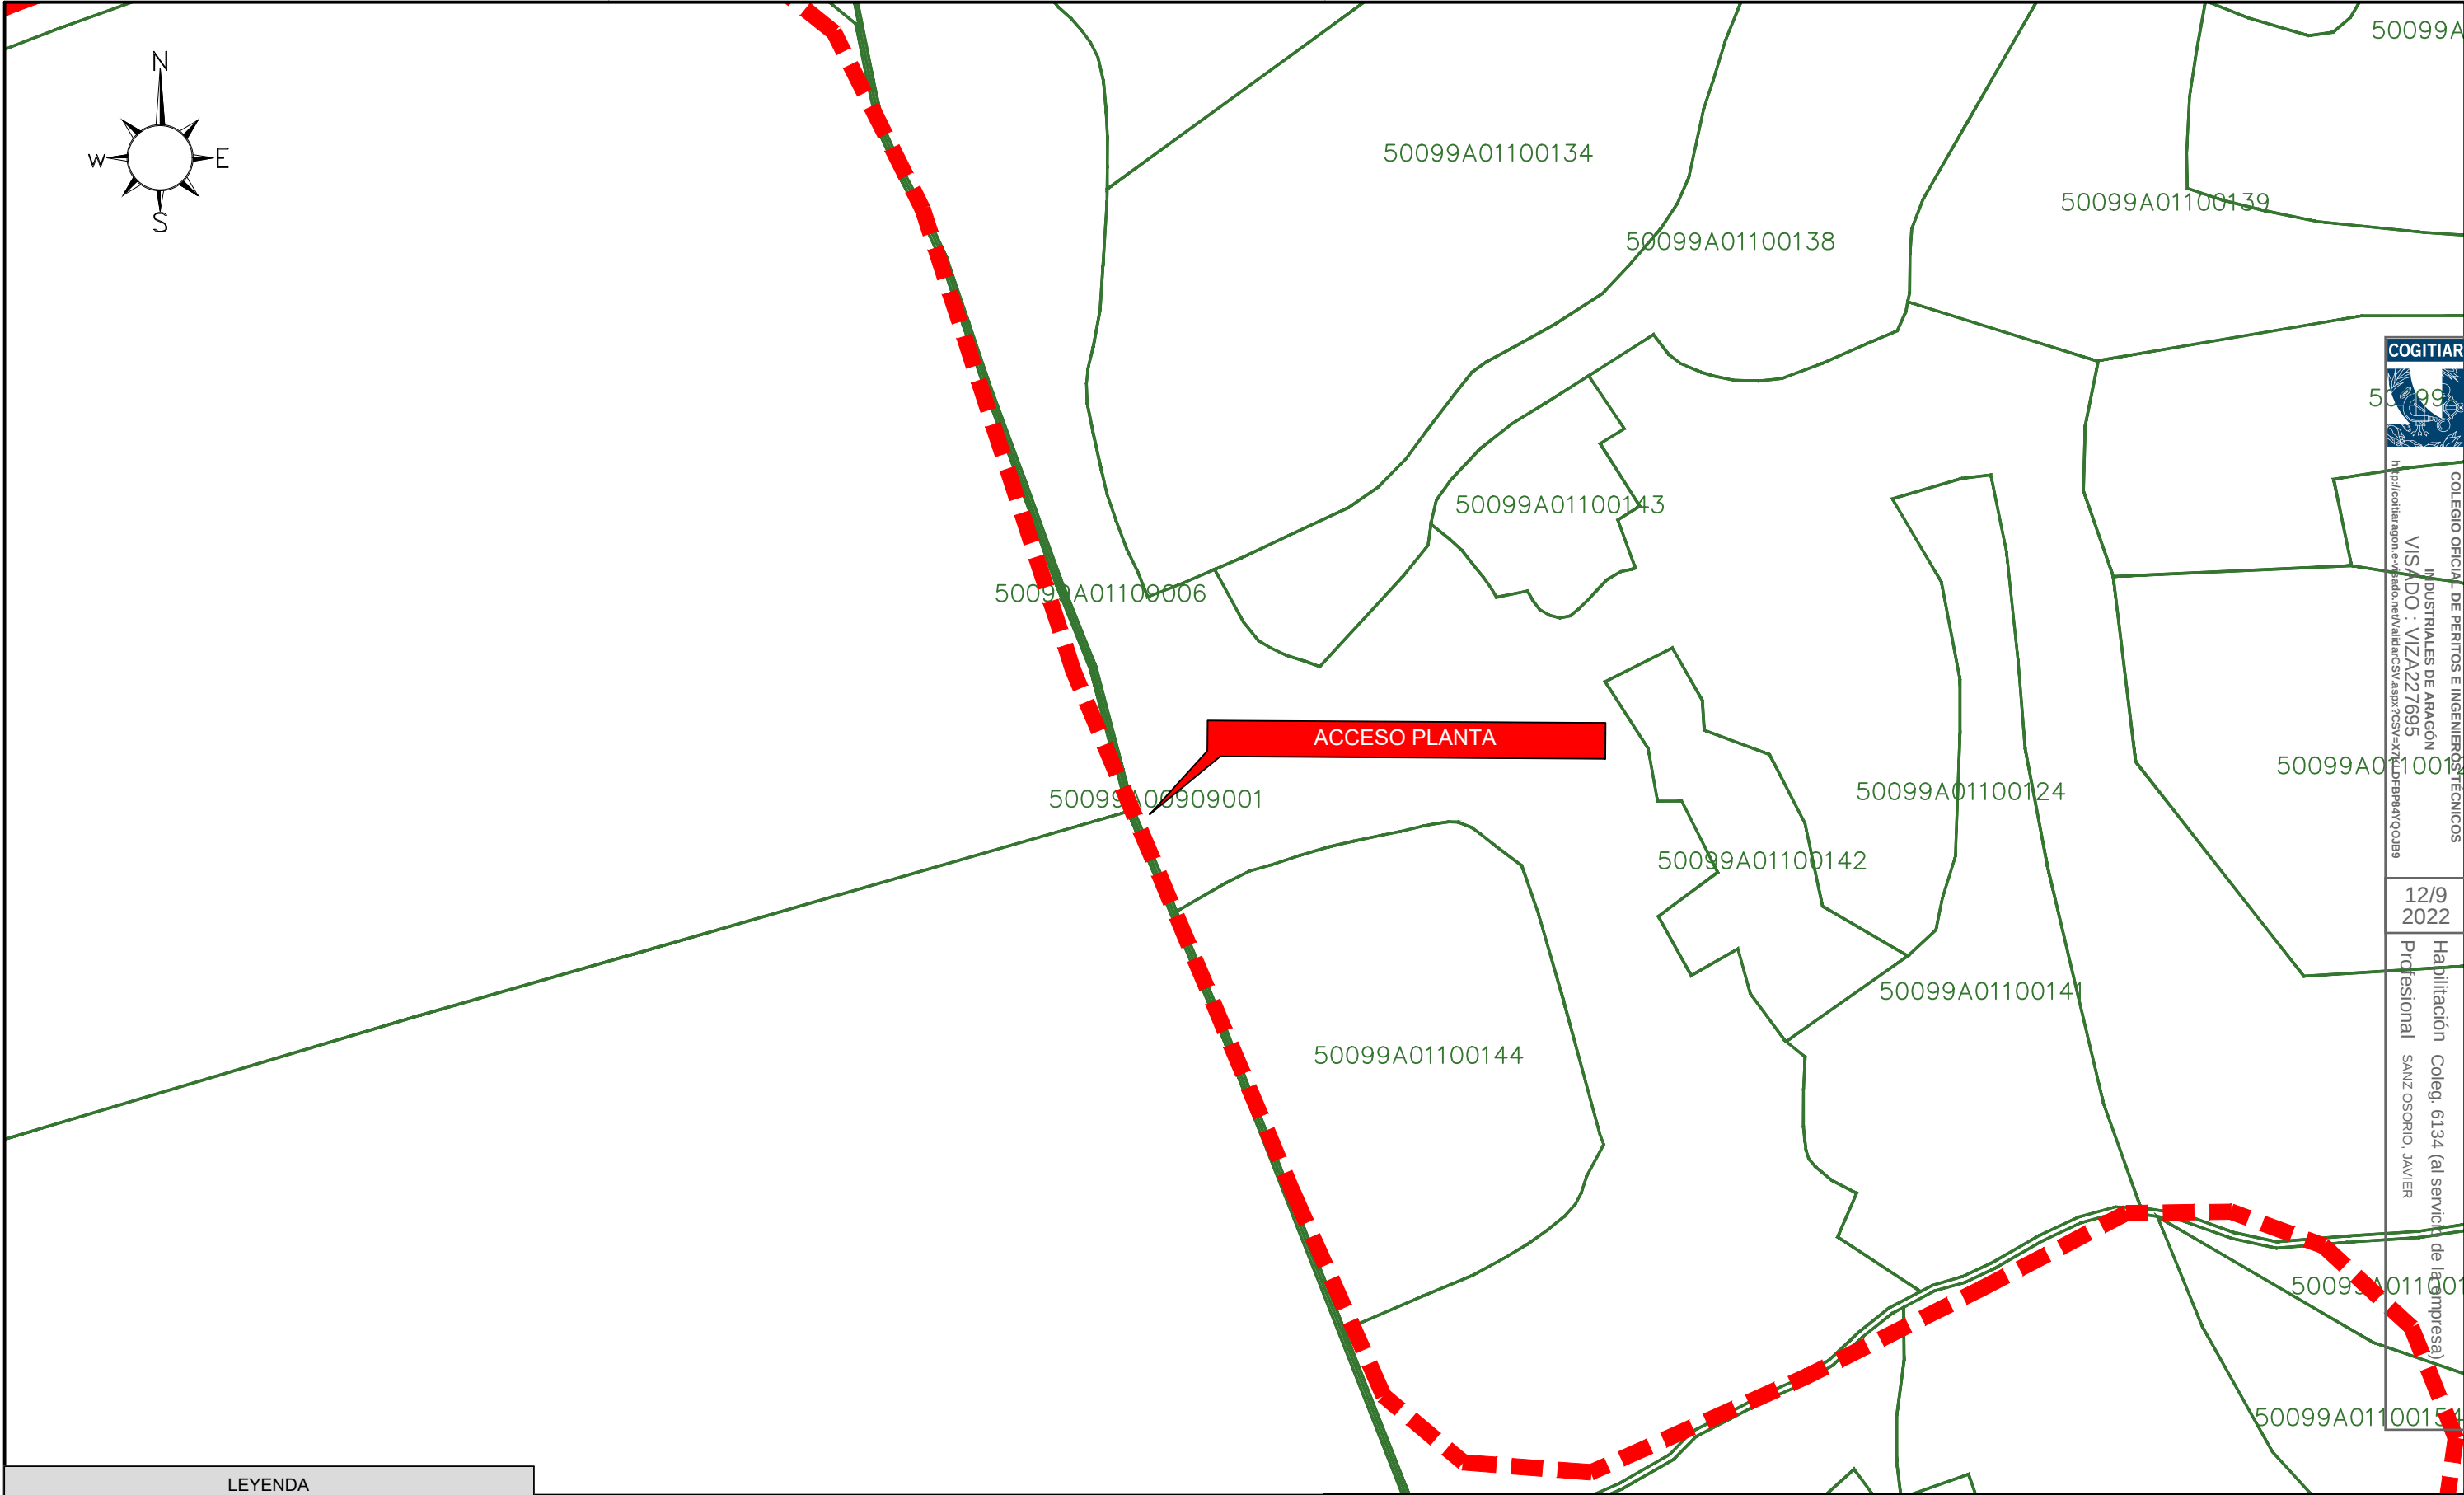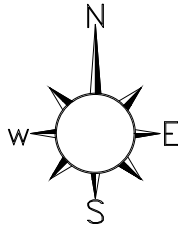

COGITIAR




COLEGIO OFICIAL DE PERITOS E INGENIEROS TÉCNICOS
INDUSTRIALES DE ARAGÓN
VISADO : VIZA227695
<http://cotitea.araon.es/patroner/validarCS.aspx?CS=XZ7XZUDRFR847Q00B9>

12/9
2022

Habilitación Coleg. 6134 (al servicio de la empresa)
Profesional SANZ OSORIO, JAVIER

LEYENDA	
	Limite vallado
	Vial 10 m.
	Vial 3 m.
	Seguidor solar
	Power Station
	Inversor String
	Línea subterránea evacuación 30 kV

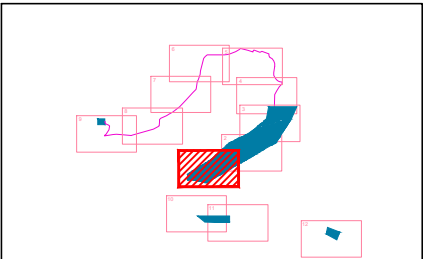

El Ingeniero Técnico Industrial
Al servicio de Sisener Ingenieros S.L.
D. Javier Sanz Osorio
Nº Colegiado COGITIAR: 6.134



SR SISENER
INGENIEROS, S.L.





	Fecha:	Nombre:
Dibujado:	08/2022	SSR
Comprobado:	08/2022	SSR
Aprobado:	08/2022	SSR

PROYECTO TÉCNICO ADMINISTRATIVO
FV RUEDA SUR SOLAR 2 – 23MWp
TT.MM. EPILA (ZARAGOZA)

PLANTA GENERAL. DETALLES

Escala: 1/2.000


Revisión:	00
Hoja:	02
Siguiente:	03
Código:	21-2290-03

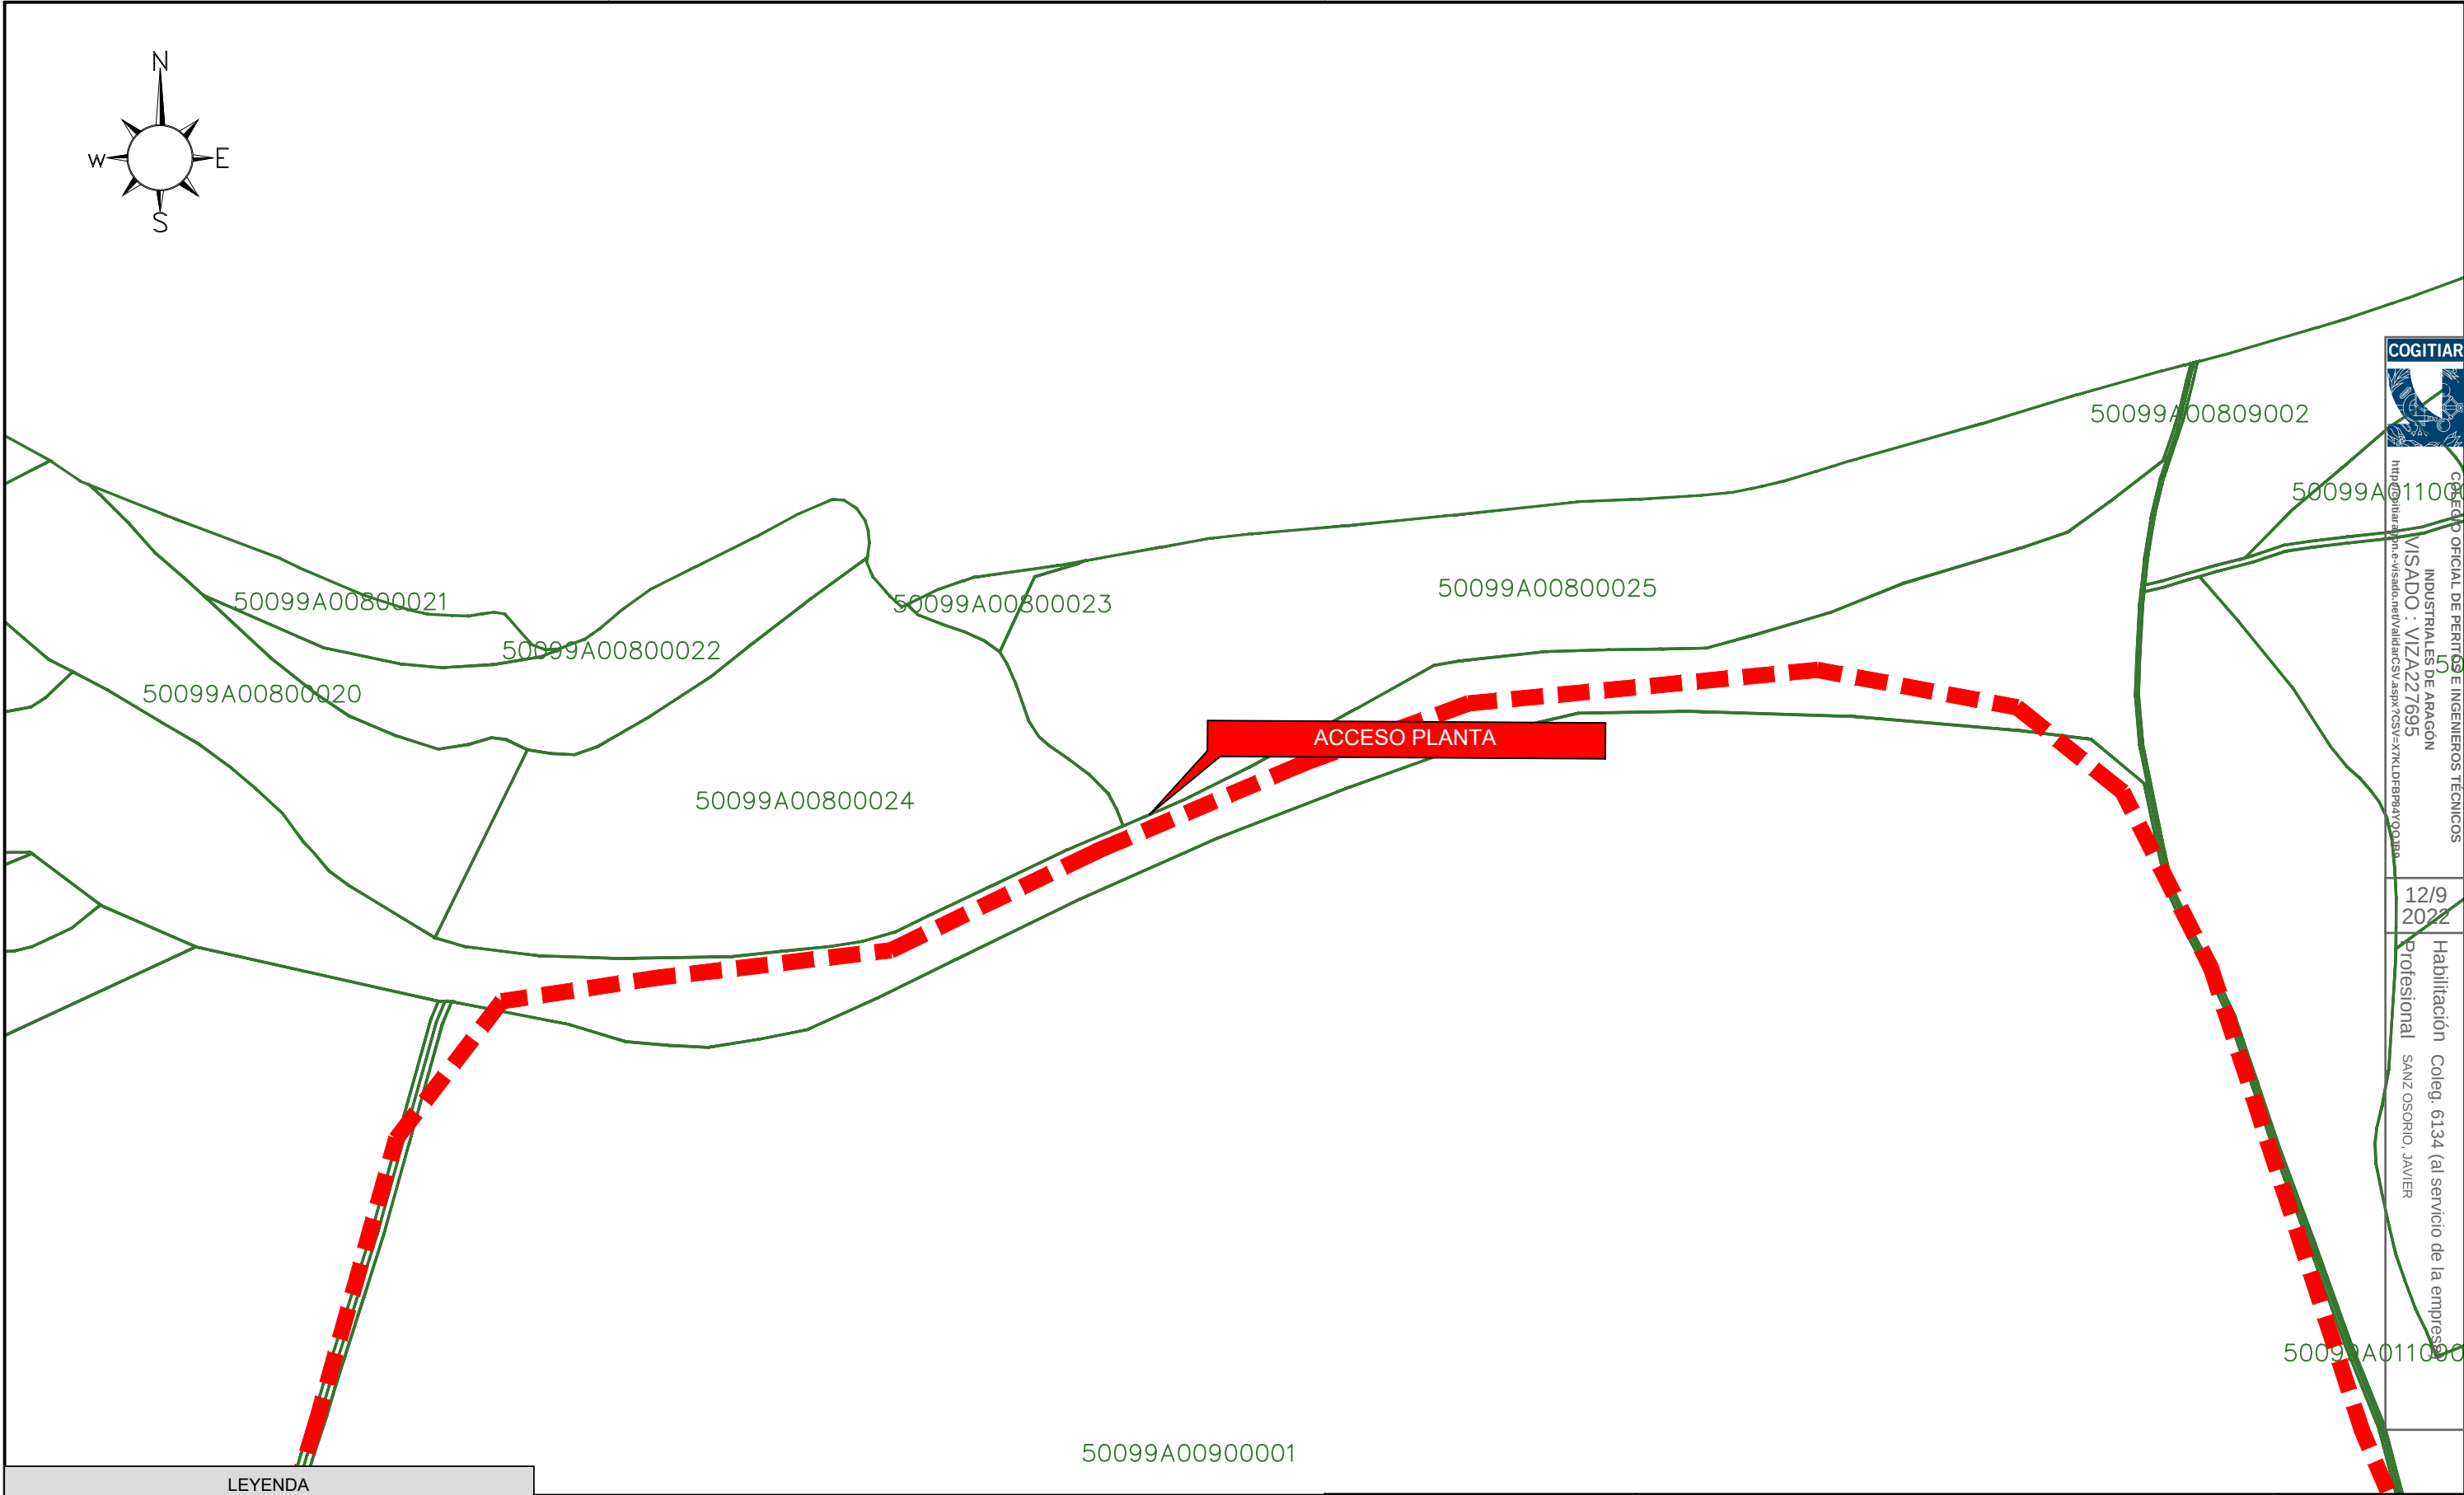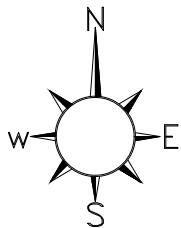

COGITAR
COLEGIO OFICIAL DE PERITOS E INGENIEROS TÉCNICOS
INDUSTRIALES DE ARAGÓN
VISADO : VIZA227695
<http://cogitar.es/que-es-visado/que-es-visado.aspx?CS=VXKLDPRBA/COJBA>

12/9
2022
Habilitación Coleg. 6134 (al servicio de la empresa)
Profesional SANZ OSORIO, JAVIER

LEYENDA	
	Limite vallado
	Vial 10 m.
	Vial 3 m.
	Seguidor solar
	Power Station
	Inversor String
	Línea subterránea evacuación 30 kV

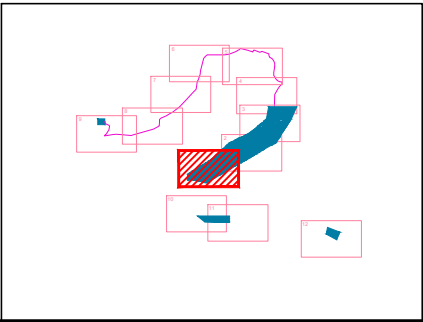


El Ingeniero Técnico Industrial
Al servicio de Sisener Ingenieros S.L.
D. Javier Sanz Osorio
Nº Colegiado COGITAR: 6.134



	Fecha:	Nombre:
Dibujado:	08/2022	SSR
Comprobado:	08/2022	SSR
Aprobado:	08/2022	SSR

PROYECTO TÉCNICO ADMINISTRATIVO FV RUEDA SUR SOLAR 2 – 23MWp TT.MM. EPILA (ZARAGOZA)	
PLANTA GENERAL. DETALLES	

Escala:	1/2.000
Revisión:	00
Hoja:	02
Siguiente:	03
Código:	21-2290-03

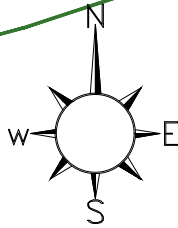

50099A00800028


09002

50099A00900005

ACCESO PLANTA

LEYENDA

	Limite vallado
	Vial 10 m.
	Vial 3 m.
	Seguidor solar
	Power Station
	Inversor String
	Linea subterranea evacuación 30 kV

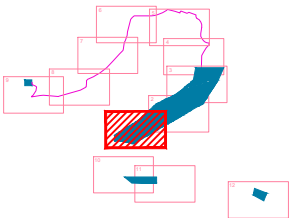

El Ingeniero Técnico Industrial
Al servicio de Sisener Ingenieros S.L.
D. Javier Sanz Osorio
Nº Colegiado COGITIAR: 6.134



	Fecha:	Nombre:
Dibujado:	08/2022	SSR
Comprobado:	08/2022	SSR
Aprobado:	08/2022	SSR

PROYECTO TÉCNICO ADMINISTRATIVO
FV RUEDA SUR SOLAR 2 – 23MWp
TT.MM. EPILA (ZARAGOZA)

PLANTA GENERAL. DETALLES

Escala: 1/2.000

Revisión: 00

Hoja: 02

Siguiente: 03


Código: 21-2290-03




COLEGIO OFICIAL DE PERITOS E INGENIEROS TÉCNICOS
INDUSTRIALES DE ARAGÓN
VISADO : VIZA227695
<http://cotiia.agon.e-visado.net/validarCS.aspx?CS=VX7KLDPR8A1Q00B9>

12/9
2022

Habilitación Coleg. 6134 (al servicio de la empresa)
Profesional SANZ OSORIO, JAVIER

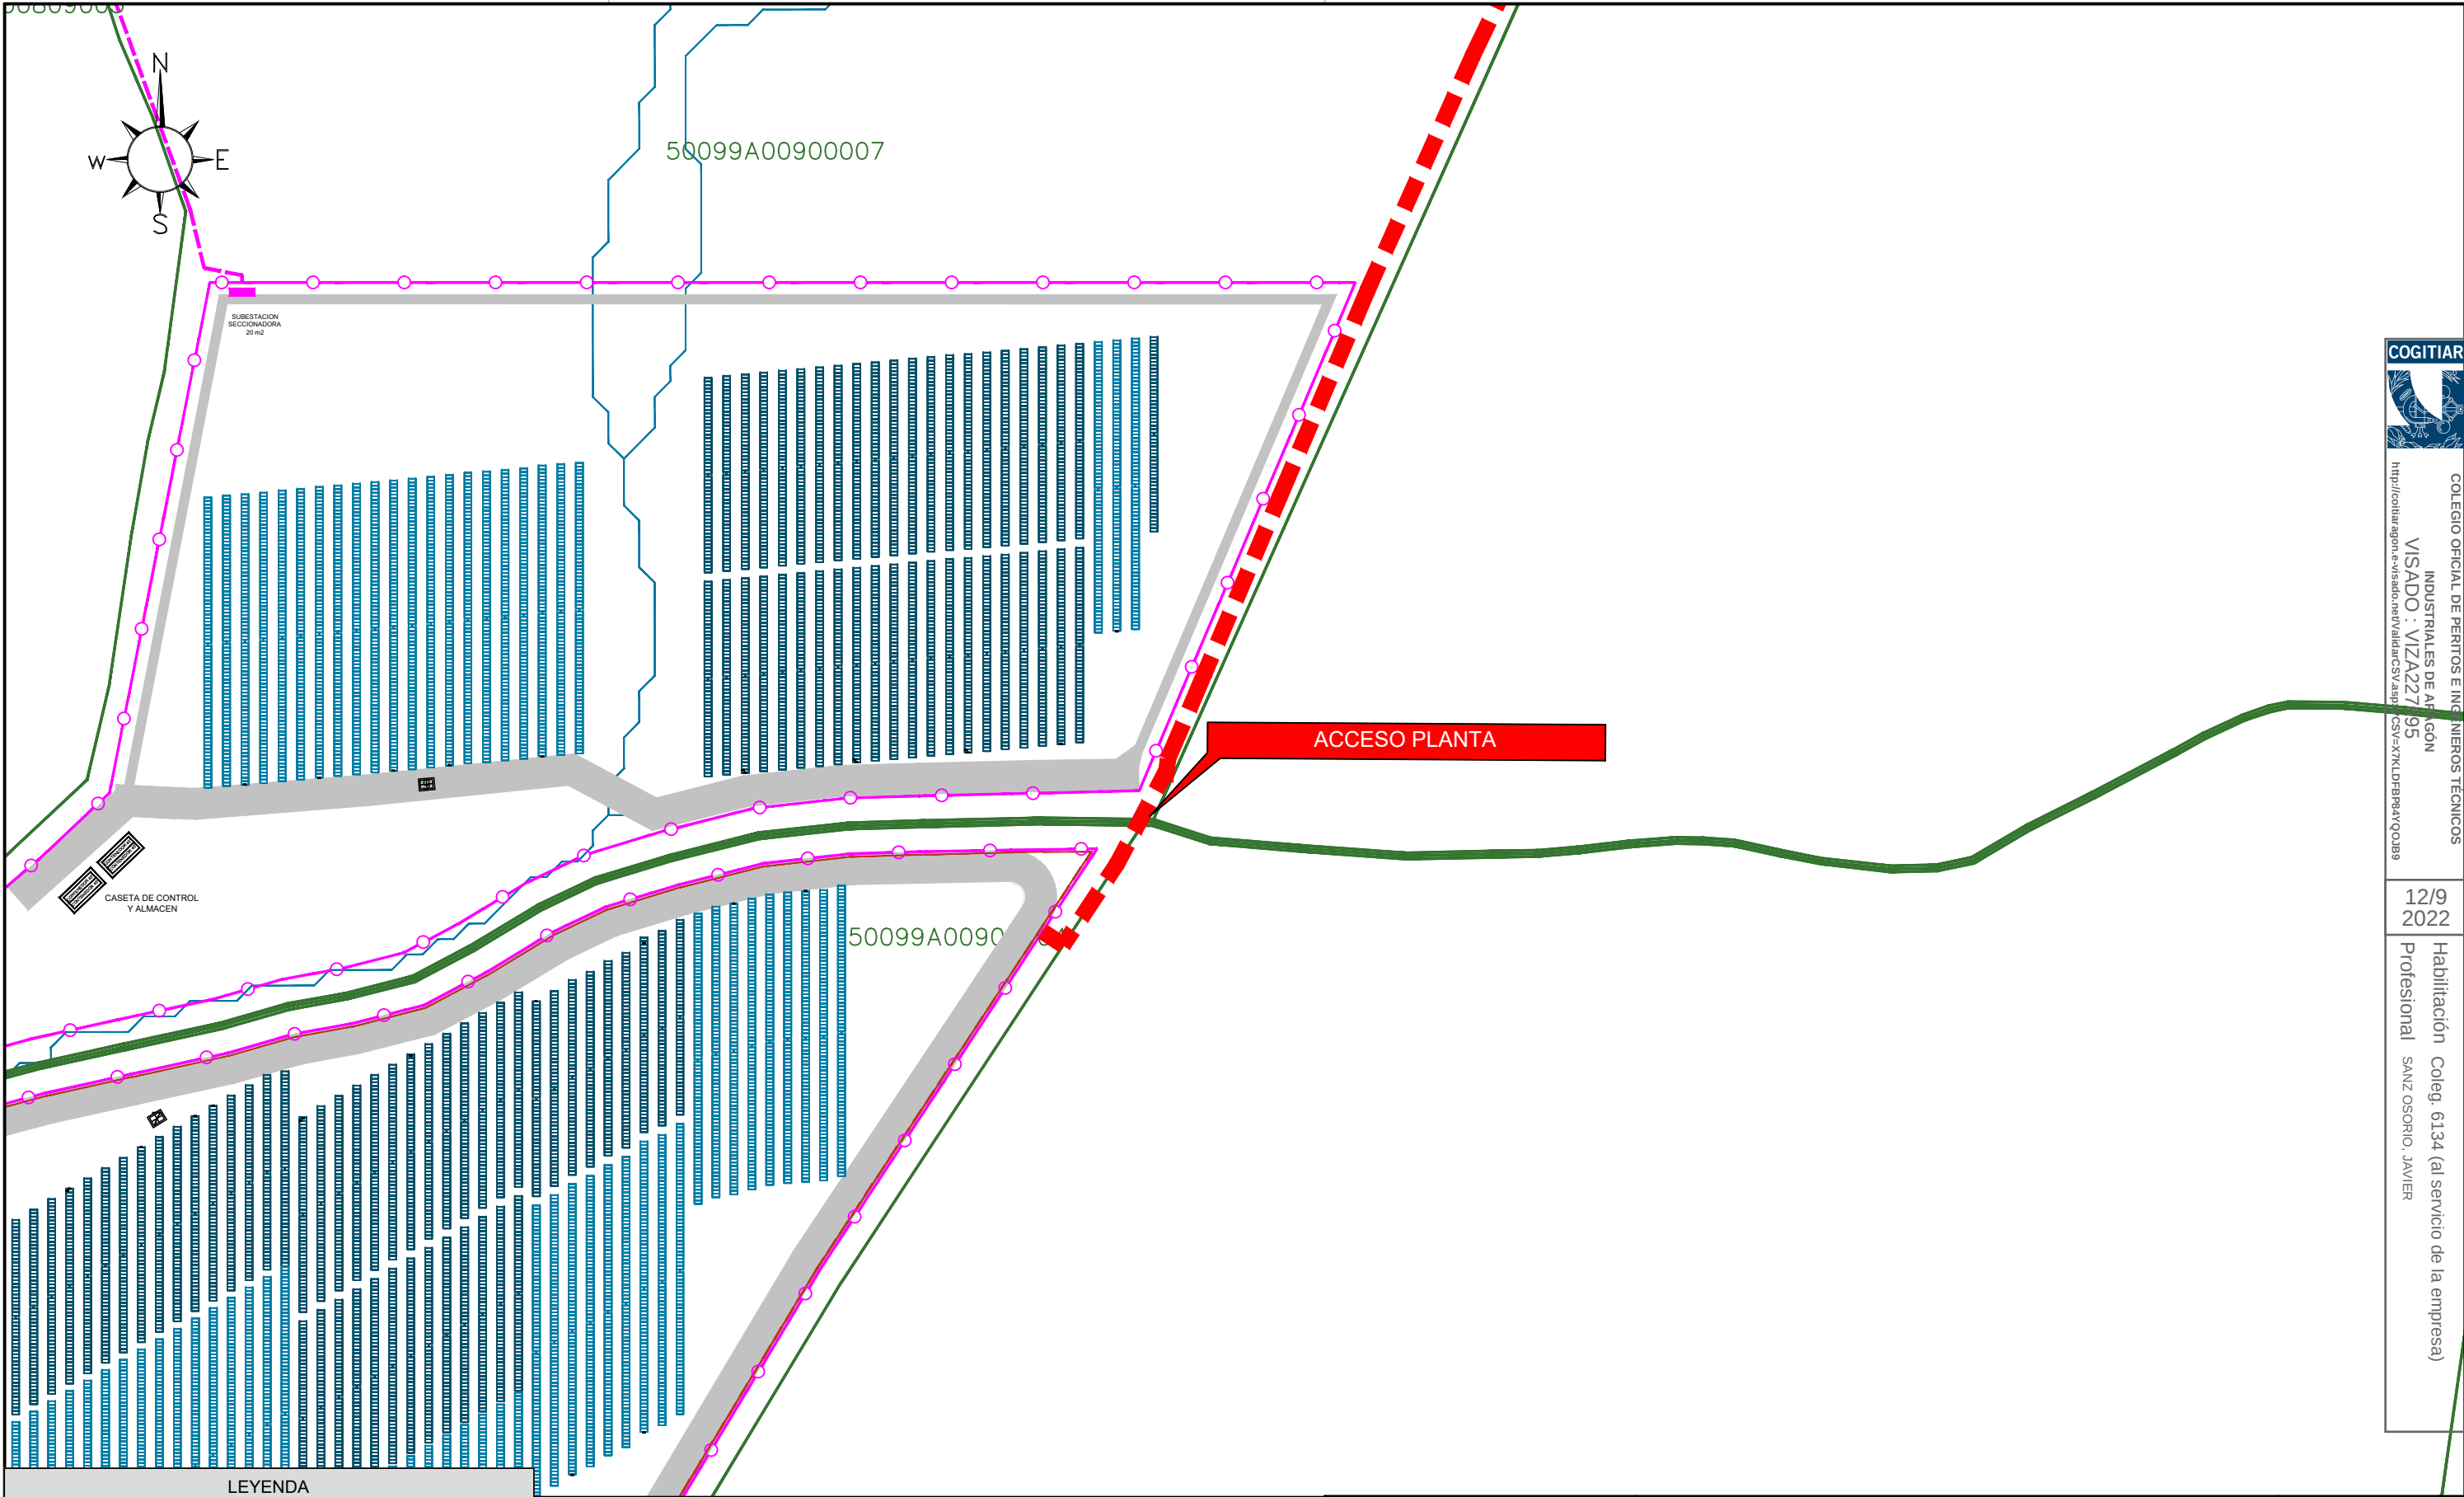

LEYENDA	
	Limite vallado
	Vial 10 m.
	Vial 3 m.
	Seguidor solar
	Power Station
	Inversor String
	Línea subterránea evacuación 30 kV

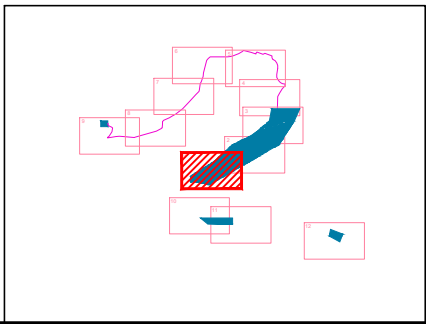

El Ingeniero Técnico Industrial
Al servicio de Sisener Ingenieros S.L.
D. Javier Sanz Osorio
Nº Colegiado COGITIAR: 6.134



 		
	Fecha:	Nombre:
Dibujado:	08/2022	SSR
Comprobado:	08/2022	SSR
Aprobado:	08/2022	SSR

PROYECTO TÉCNICO ADMINISTRATIVO FV RUEDA SUR SOLAR 2 – 23MWp TT.MM. EPILA (ZARAGOZA)	
PLANTA GENERAL. DETALLES	


Escala:	1/2.000
Revisión:	00
Hoja:	02
Siguiente:	03
Código:	21-2290-03



COLEGIO OFICIAL DE PERITOS E INGENIEROS TÉCNICOS
INDUSTRIALES DE ARAUCO
VISADO : VIZA227/95
<http://cogitiar.araucop.e-visado.net/validarCS.asp?CS=X7XKLDPRF8A1Q0QB9>

12/9
2022

Habilitación Coleg. 6134 (al servicio de la empresa)
Profesional SANZ OSORIO, JAVIER

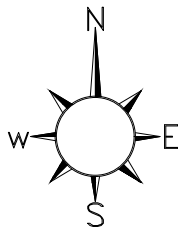

50099A01000046




COLEGIO OFICIAL DE PERITOS E INGENIEROS TÉCNICOS
INDUSTRIALES DE ARAGÓN
VISADO: VZ227695
Instituto Registral y Catastral
Ministerio de Transportes, Movilidad y Agenda Urbana

12/9
2022
Habilitación Coleg. 6134 (al servicio de la empresa)
Profesional SANZ OSORIO, JAVIER

LEYENDA	
	Limite vallado
	Vial 10 m.
	Vial 3 m.
	Seguidor solar
	Power Station
	Inversor String
	Línea subterránea evacuación 30 kV

01500081

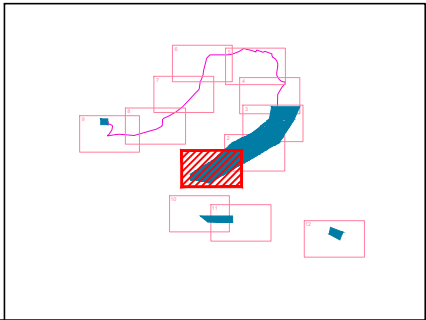

El Ingeniero Técnico Industrial
Al servicio de Sisener Ingenieros S.L.
D. Javier Sanz Osorio
Nº Colegiado COGITAR: 6.134




	Fecha:	Nombre:
Dibujado:	08/2022	SSR
Comprobado:	08/2022	SSR
Aprobado:	08/2022	SSR

PROYECTO TÉCNICO ADMINISTRATIVO
FV RUEDA SUR SOLAR 2 – 23MWp
TT.MM. EPILA (ZARAGOZA)

PLANTA GENERAL. DETALLES

Escala:	1/2.000
Revisión:	00
Hoja:	02
Siguiente:	03
Código:	21-2290-03

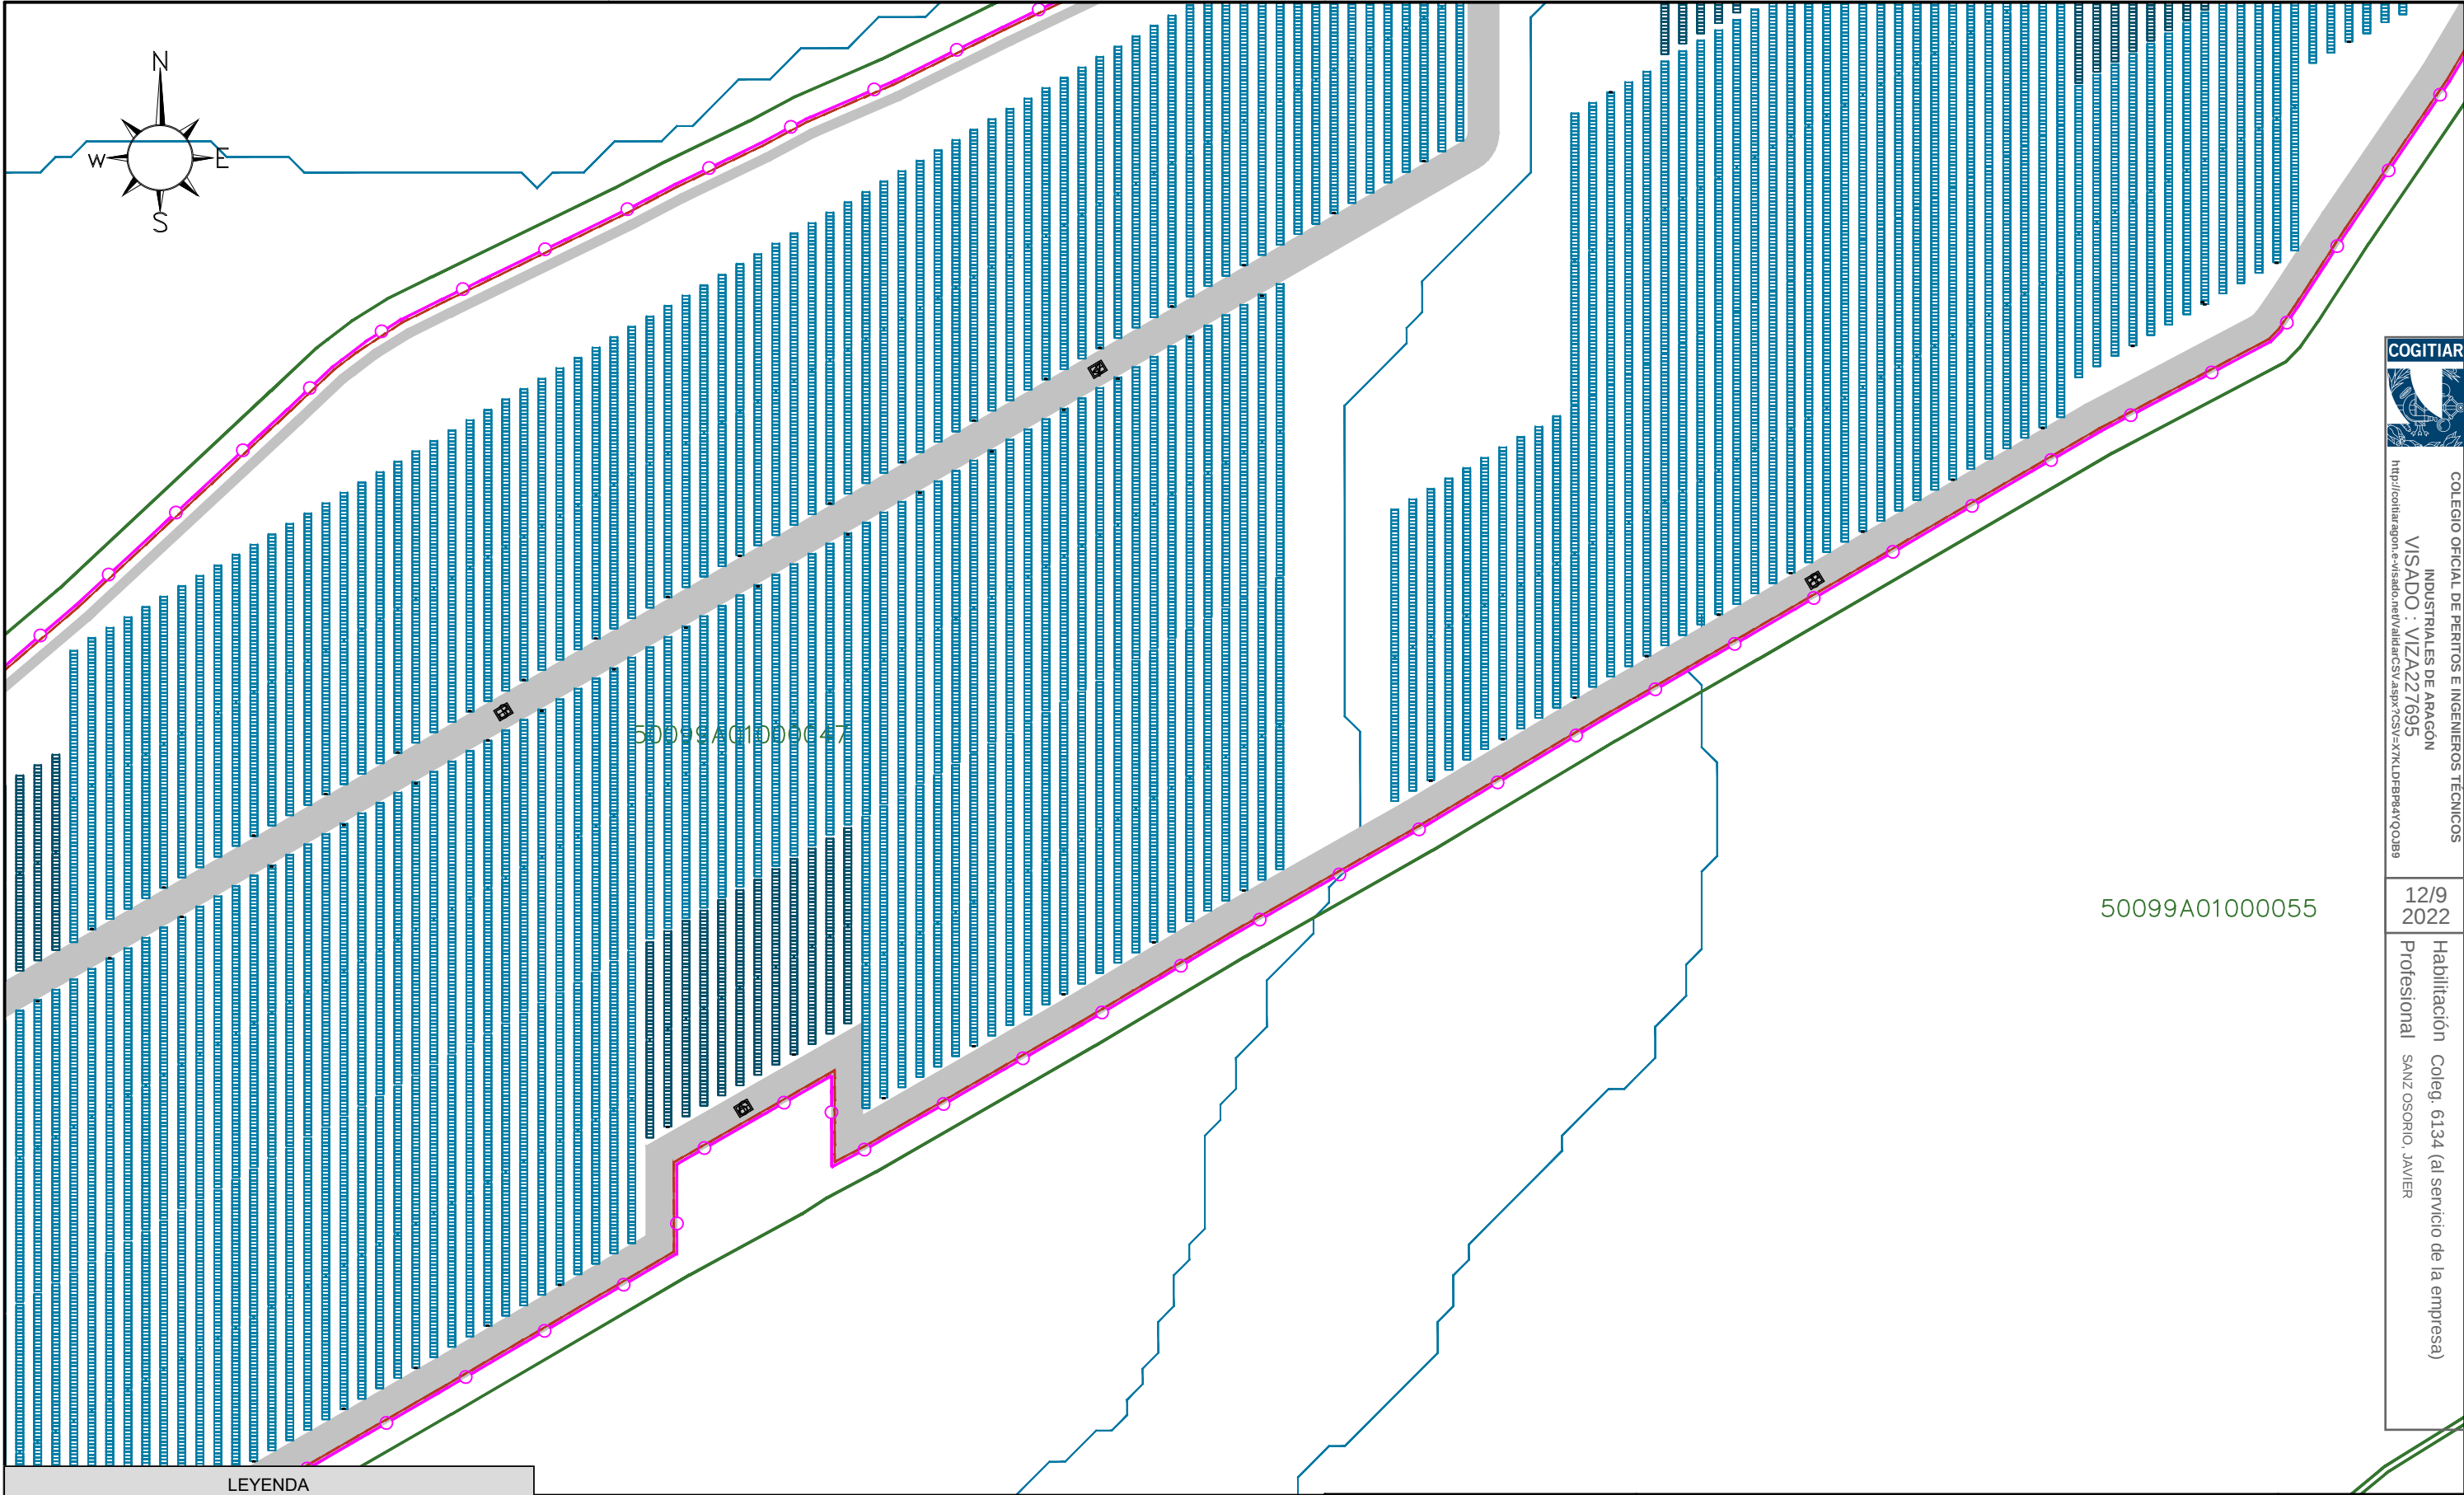


COLEGIO OFICIAL DE PERITOS E INGENIEROS TÉCNICOS
INDUSTRIALES DE ARAGÓN
VISADO : VIZA227695
<http://cotite-aragon-e-visado.net/validarCS.aspx?CS=XTKLDPR9A1Q00B9>

12/9
2022

Habilitación Coleg. 6134 (al servicio de la empresa)
Profesional SANZ OSORIO, JAVIER

LEYENDA

	Limite vallado
	Vial 10 m.
	Vial 3 m.
	Seguidor solar
	Power Station
	Inversor String
	Línea subterránea evacuación 30 kV

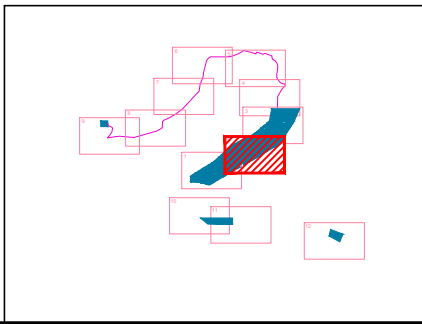

El Ingeniero Técnico Industrial
Al servicio de Sisener Ingenieros S.L.
D. Javier Sanz Osorio
Nº Colegiado COGITAR: 6.134




	Fecha:	Nombre:
Dibujado:	08/2022	SSR
Comprobado:	08/2022	SSR
Aprobado:	08/2022	SSR


PROYECTO TÉCNICO ADMINISTRATIVO
FV RUEDA SUR SOLAR 2 – 23MWp
TT.MM. EPILA (ZARAGOZA)

PLANTA GENERAL. DETALLES

Escala:	1/2.000
Revisión:	00
Hoja:	03
Siguiente:	04
Código:	21-2290-03

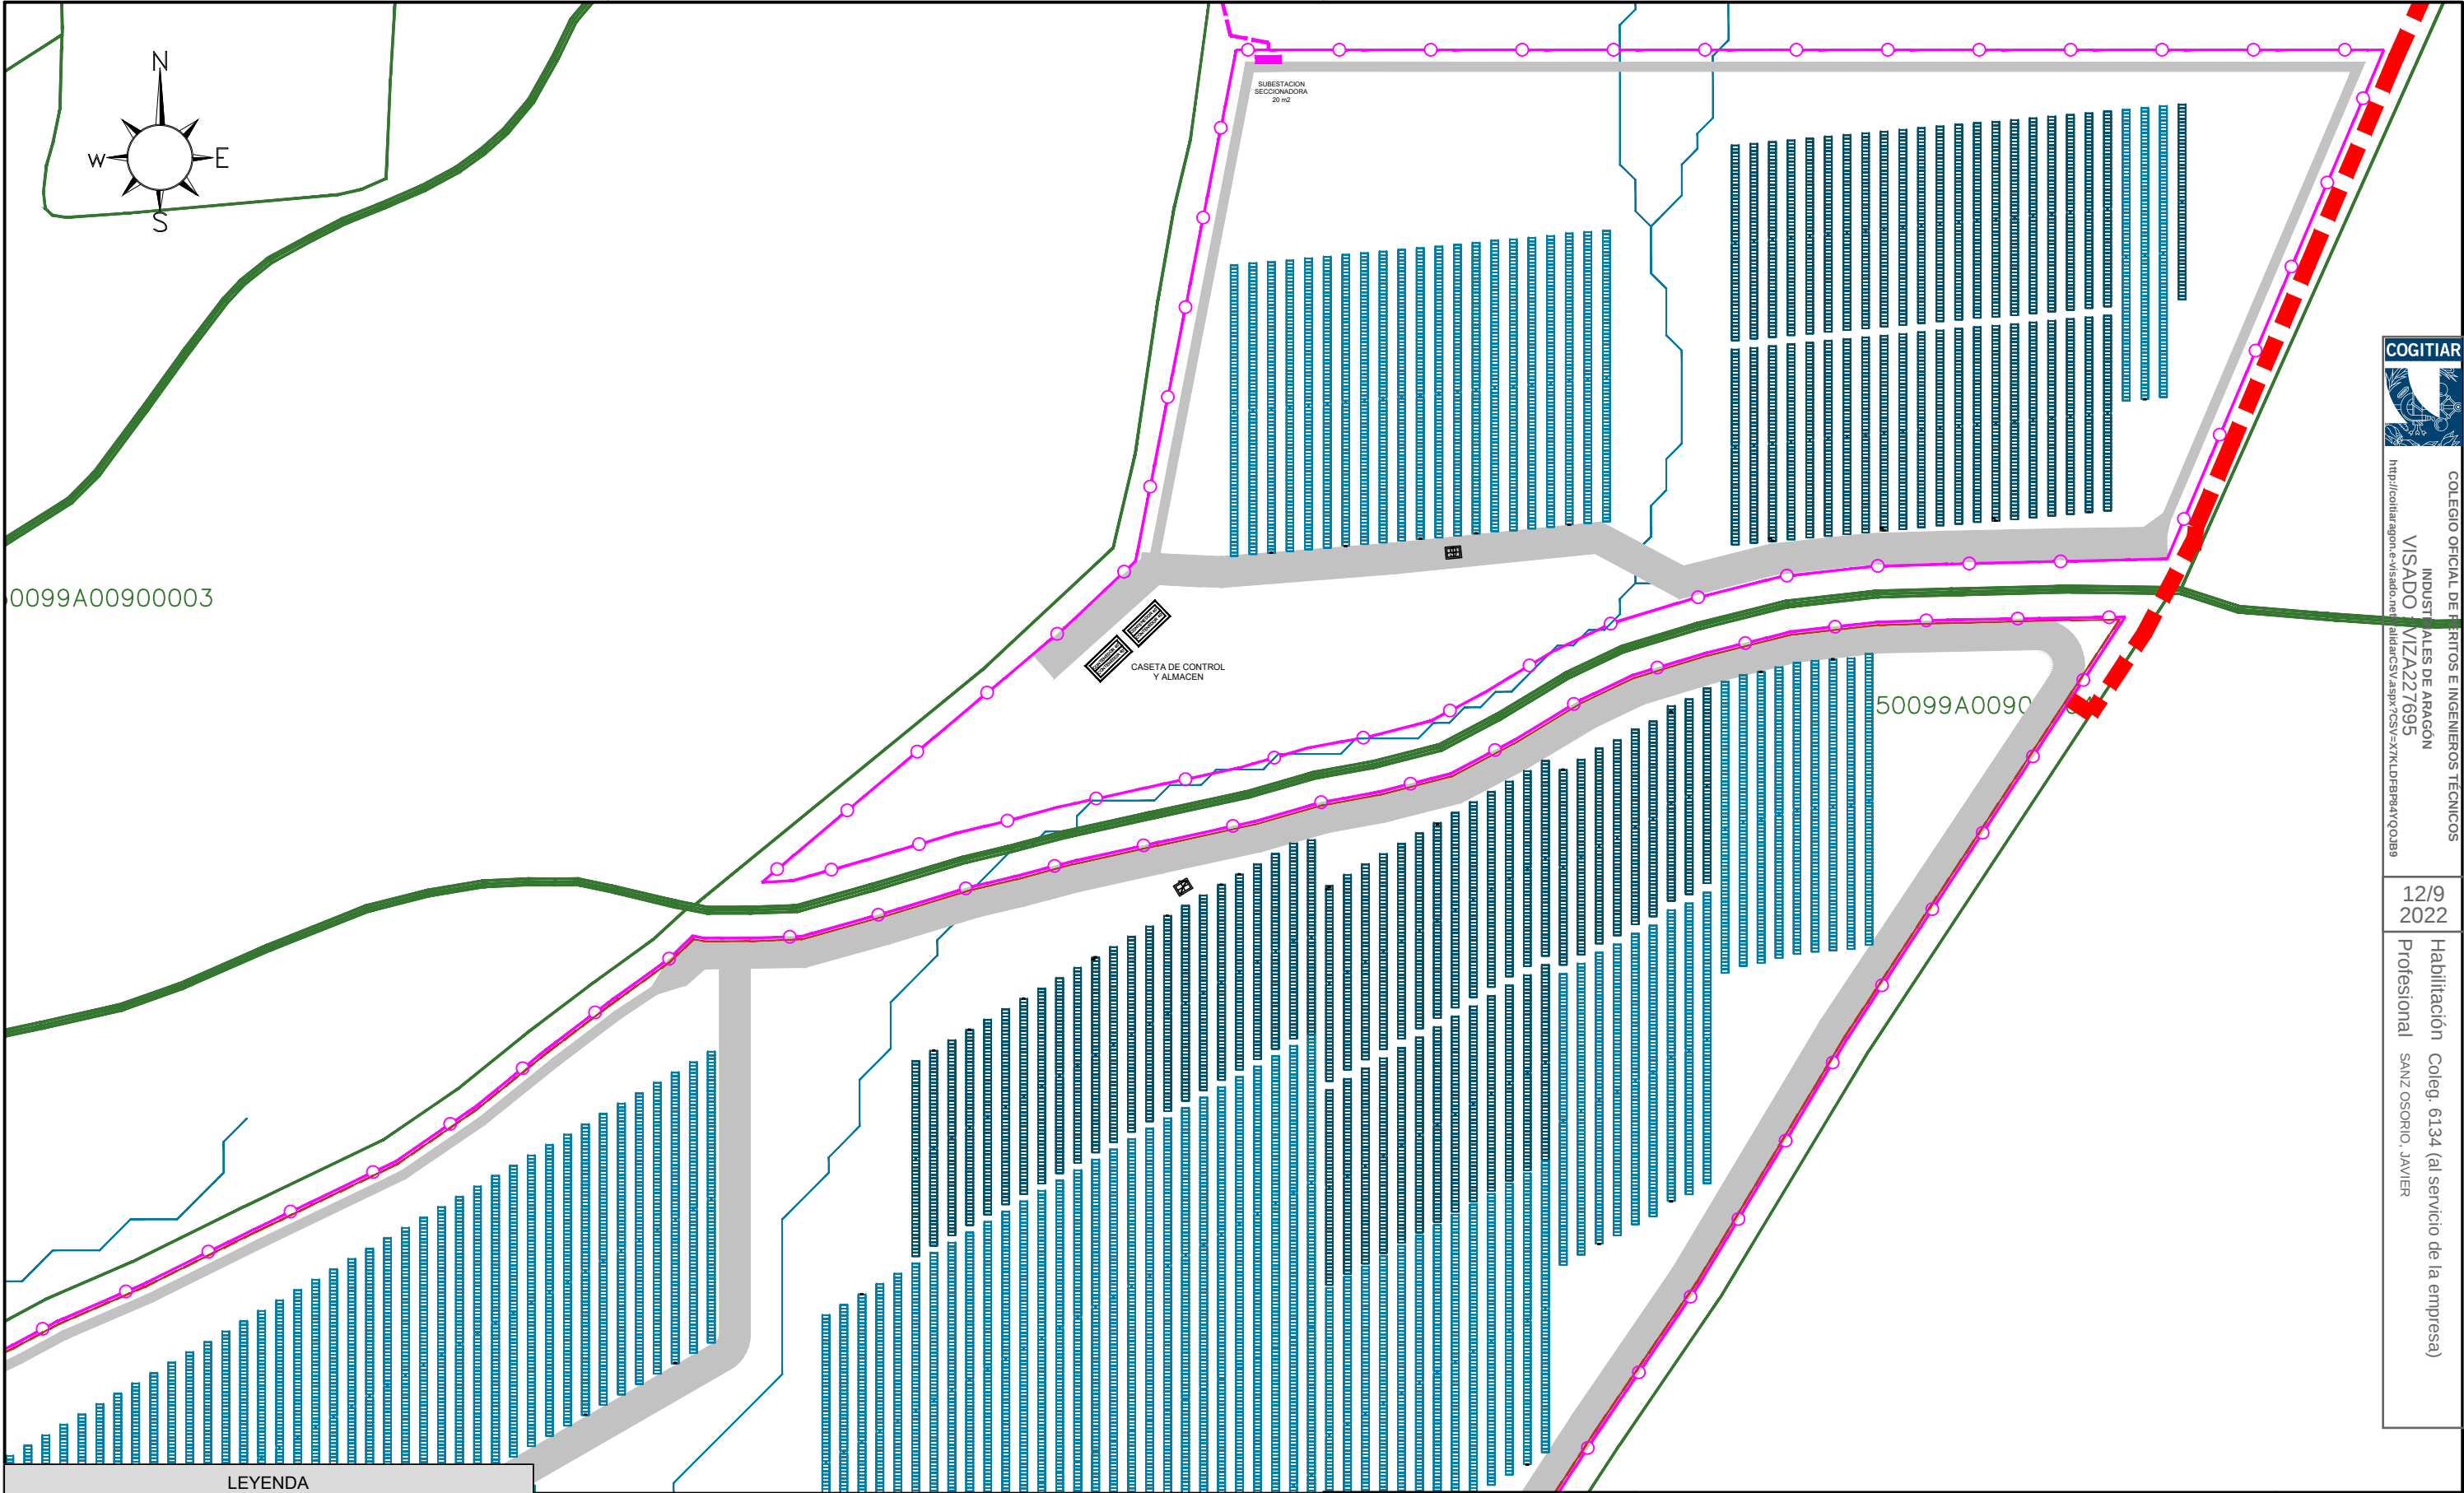

LEYENDA	
	Limite vallado
	Vial 10 m.
	Vial 3 m.
	Seguidor solar
	Power Station
	Inversor String
	Línea subterránea evacuación 30 kV

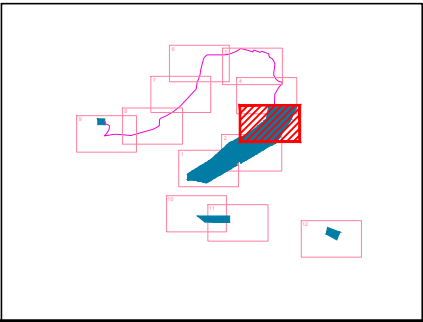

El Ingeniero Técnico Industrial
Al servicio de Sisener Ingenieros S.L.
D. Javier Sanz Osorio
Nº Colegiado COGITIAR: 6.134



	Fecha:	Nombre:
Dibujado:	08/2022	SSR
Comprobado:	08/2022	SSR
Aprobado:	08/2022	SSR

PROYECTO TÉCNICO ADMINISTRATIVO
FV RUEDA SUR SOLAR 2 – 23MWp
TT.MM. EPILA (ZARAGOZA)

PLANTA GENERAL. DETALLES


Escala:	1/2.000
Revisión:	00
Hoja:	04
Siguiente:	05
Código:	21-2290-03



COLEGIO OFICIAL DE INGENIEROS TÉCNICOS
INDUSTRIALES DE ARAGÓN
VISADO
VIZA227695
<http://cogitiar.araon.es/visado.net>

12/9
2022

Habilitación Coleg. 6134 (al servicio de la empresa)
Profesional SANZ OSORIO, JAVIER

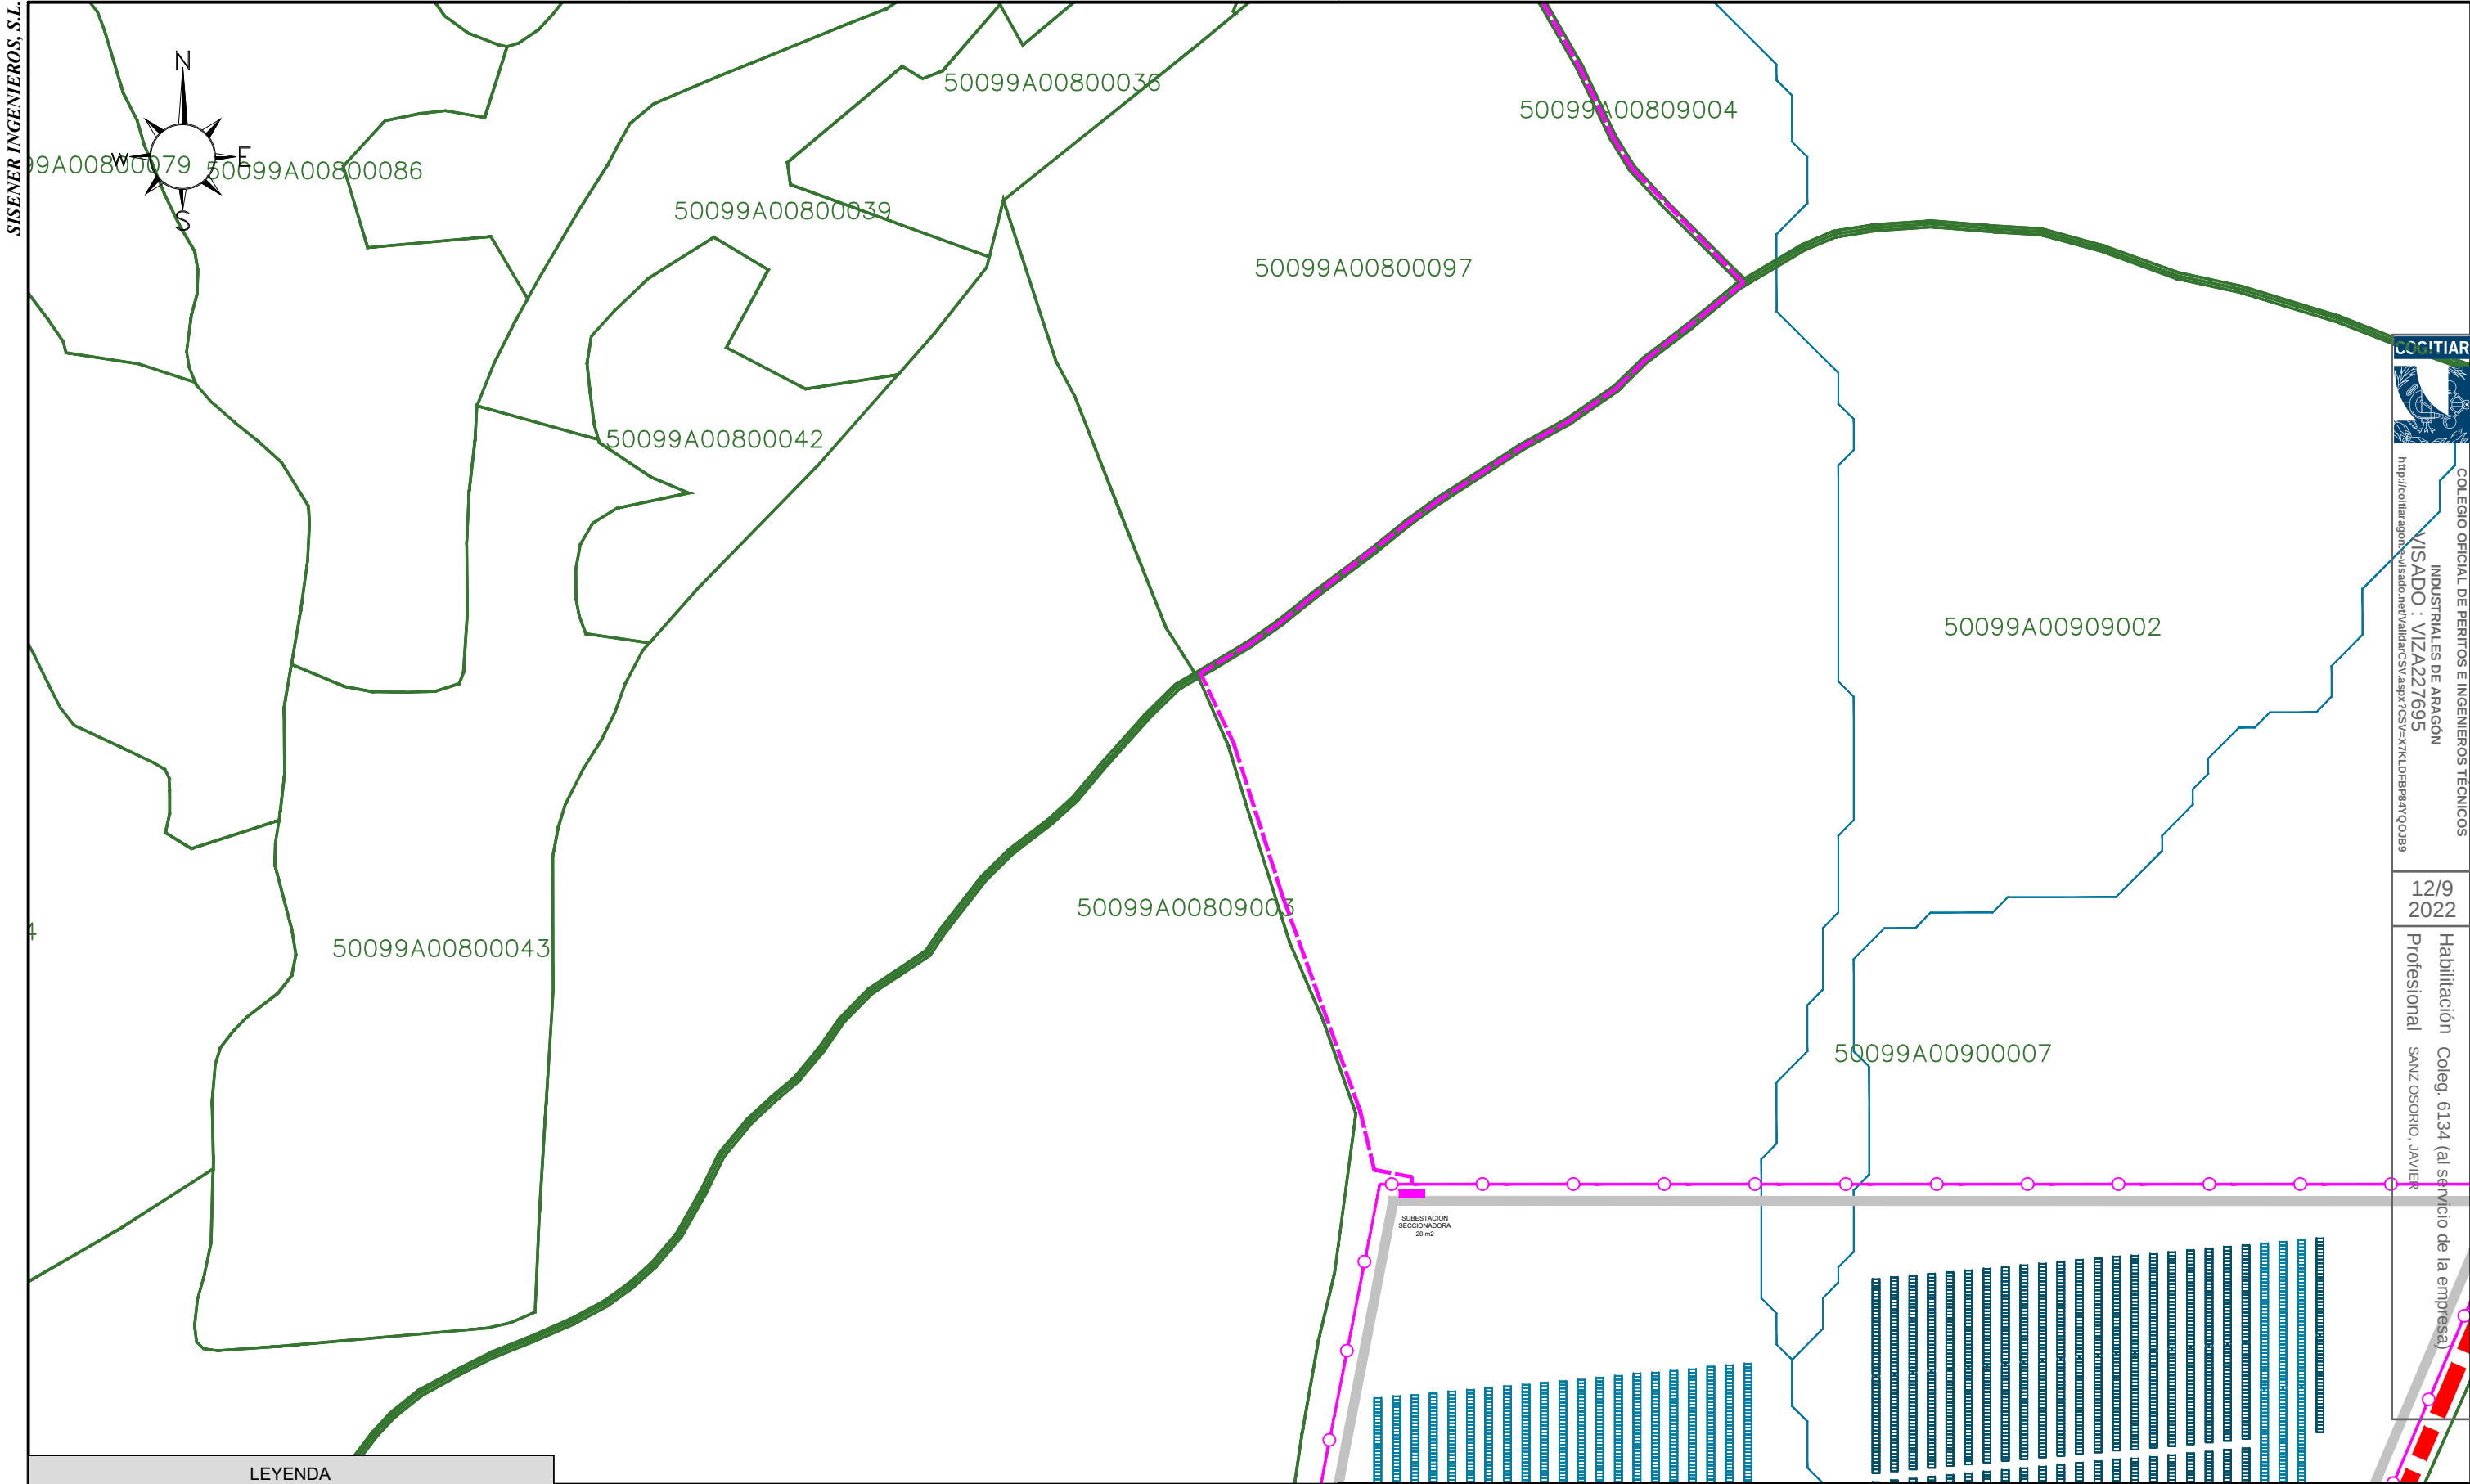


COLEGIO OFICIAL DE PERITOS E INGENIEROS TÉCNICOS
INDUSTRIALES DE ARAGÓN
VISADO : VIZA227695
<http://cotiar.aragon.es/validar/validarCS.aspx?CS=Y7XKLDPR8A1Q0QB9>

12/9
2022

Habilitación Coleg. 6134 (al servicio de la empresa)
Profesional SANZ OSORIO, JAVIER

LEYENDA	
	Limite vallado
	Vial 10 m.
	Vial 3 m.
	Seguidor solar
	Power Station
	Inversor String
	Línea subterránea evacuación 30 kV

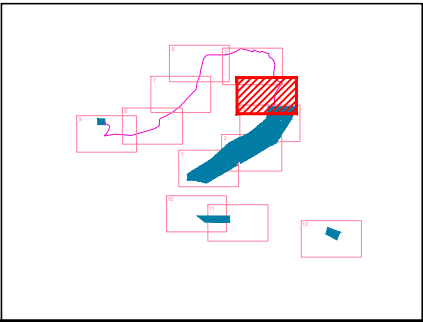


El Ingeniero Técnico Industrial
Al servicio de Sisener Ingenieros S.L.
D. Javier Sanz Osorio
Nº Colegiado COGITAR: 6.134



	Fecha:	Nombre:
Dibujado:	08/2022	SSR
Comprobado:	08/2022	SSR
Aprobado:	08/2022	SSR

PROYECTO TÉCNICO ADMINISTRATIVO FV RUEDA SUR SOLAR 2 – 23MWp TT.MM. EPILA (ZARAGOZA)	PLANTA GENERAL. DETALLES	

Escala:	1/2.000
Revisión:	00
Hoja:	05
Siguiente:	06
Código:	21-2290-03

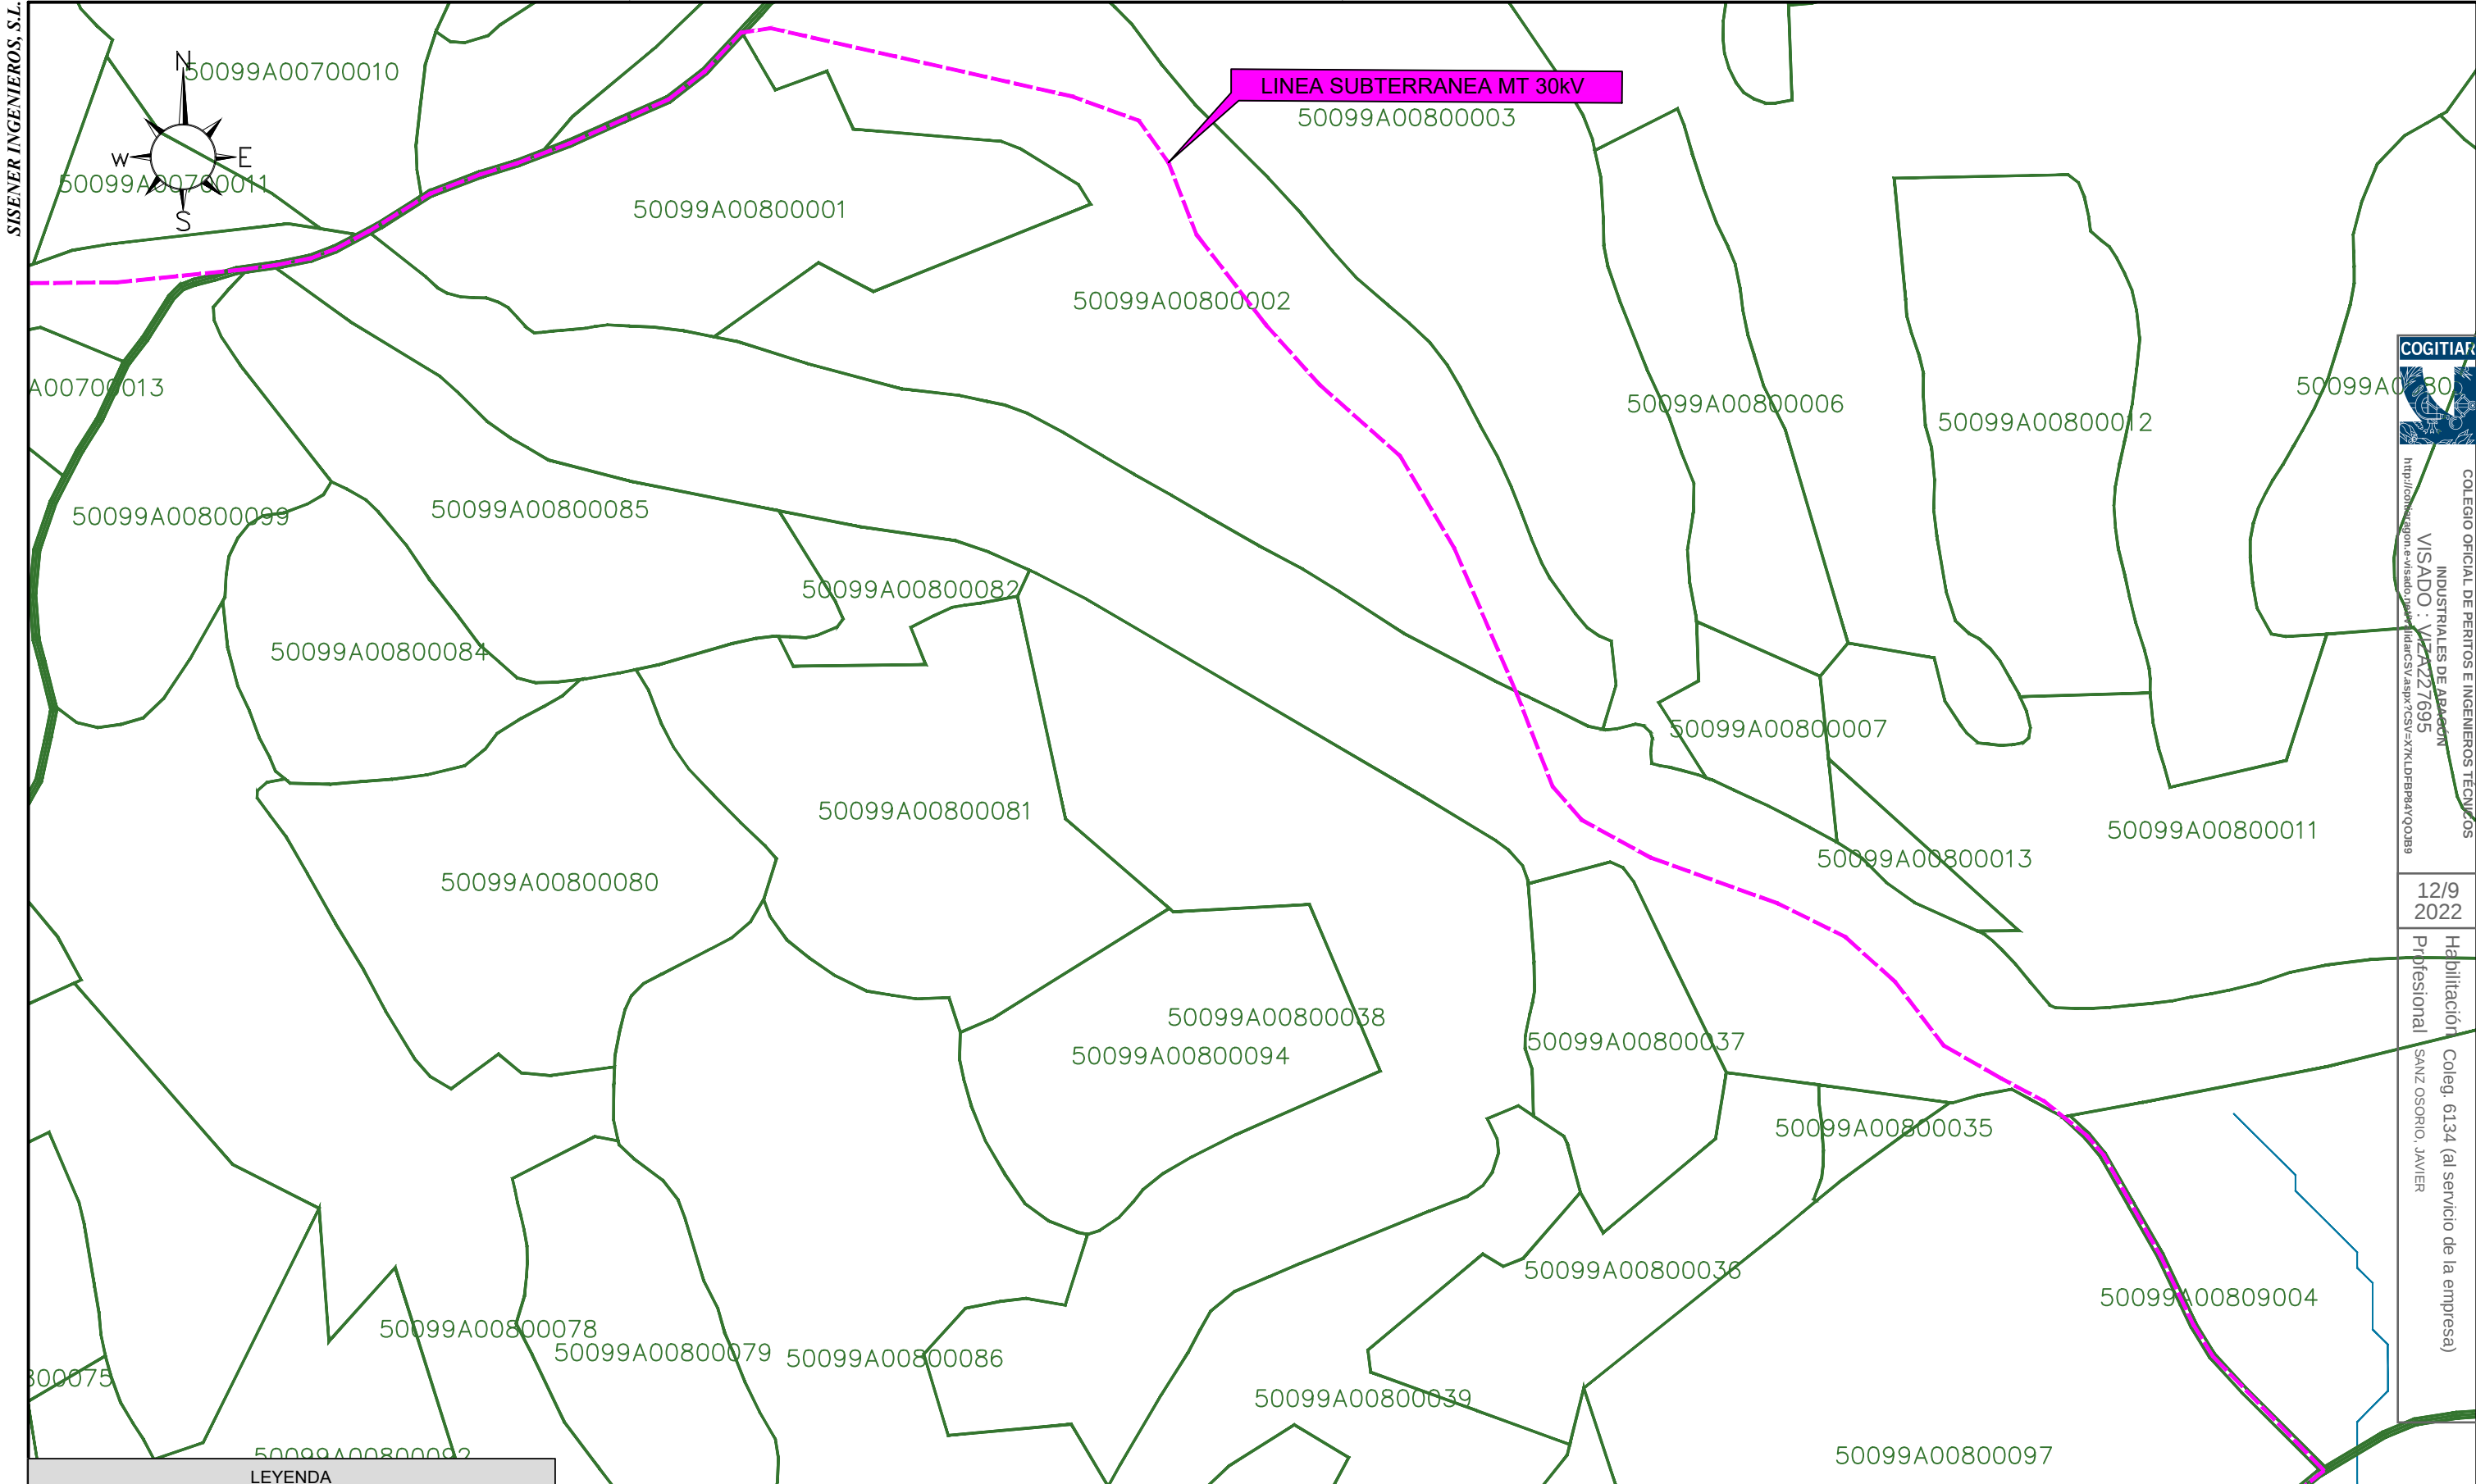


COLEGIO OFICIAL DE PERITOS E INGENIEROS TÉCNICOS
INDUSTRIALES DE ARAGON
VISADO : VIZA227695
<http://con.sagopa.e-visado.gva.es/verificadores.aspx?CS=VXKXLDPRBA1Q00B9>

12/9
2022

Habilitación Profesional
Coleg. 6134 (al servicio de la empresa)
SANZ OSORIO, JAVIER

LEYENDA	
	Limite vallado
	Vial 10 m.
	Vial 3 m.
	Seguidor solar
	Power Station
	Inversor String
	Línea subterránea evacuación 30 kV

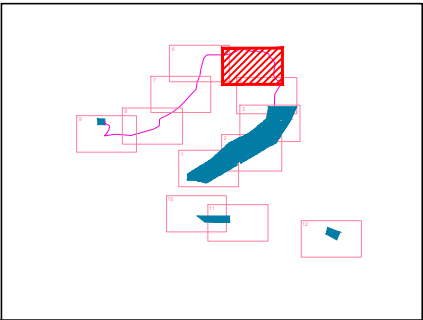

El Ingeniero Técnico Industrial
Al servicio de Sisener Ingenieros S.L.
D. Javier Sanz Osorio
Nº Colegiado COGITIAR: 6.134




SR SISENER
INGENIEROS, S.L.



	Fecha:	Nombre:
Dibujado:	08/2022	SSR
Comprobado:	08/2022	SSR
Aprobado:	08/2022	SSR

PROYECTO TÉCNICO ADMINISTRATIVO FV RUEDA SUR SOLAR 2 – 23MWp TT.MM. EPILA (ZARAGOZA)	
PLANTA GENERAL. DETALLES	

Escala: 1/2.000	
Revisión:	00
Hoja:	06
Siguiente:	07
Código: 21-2290-03	

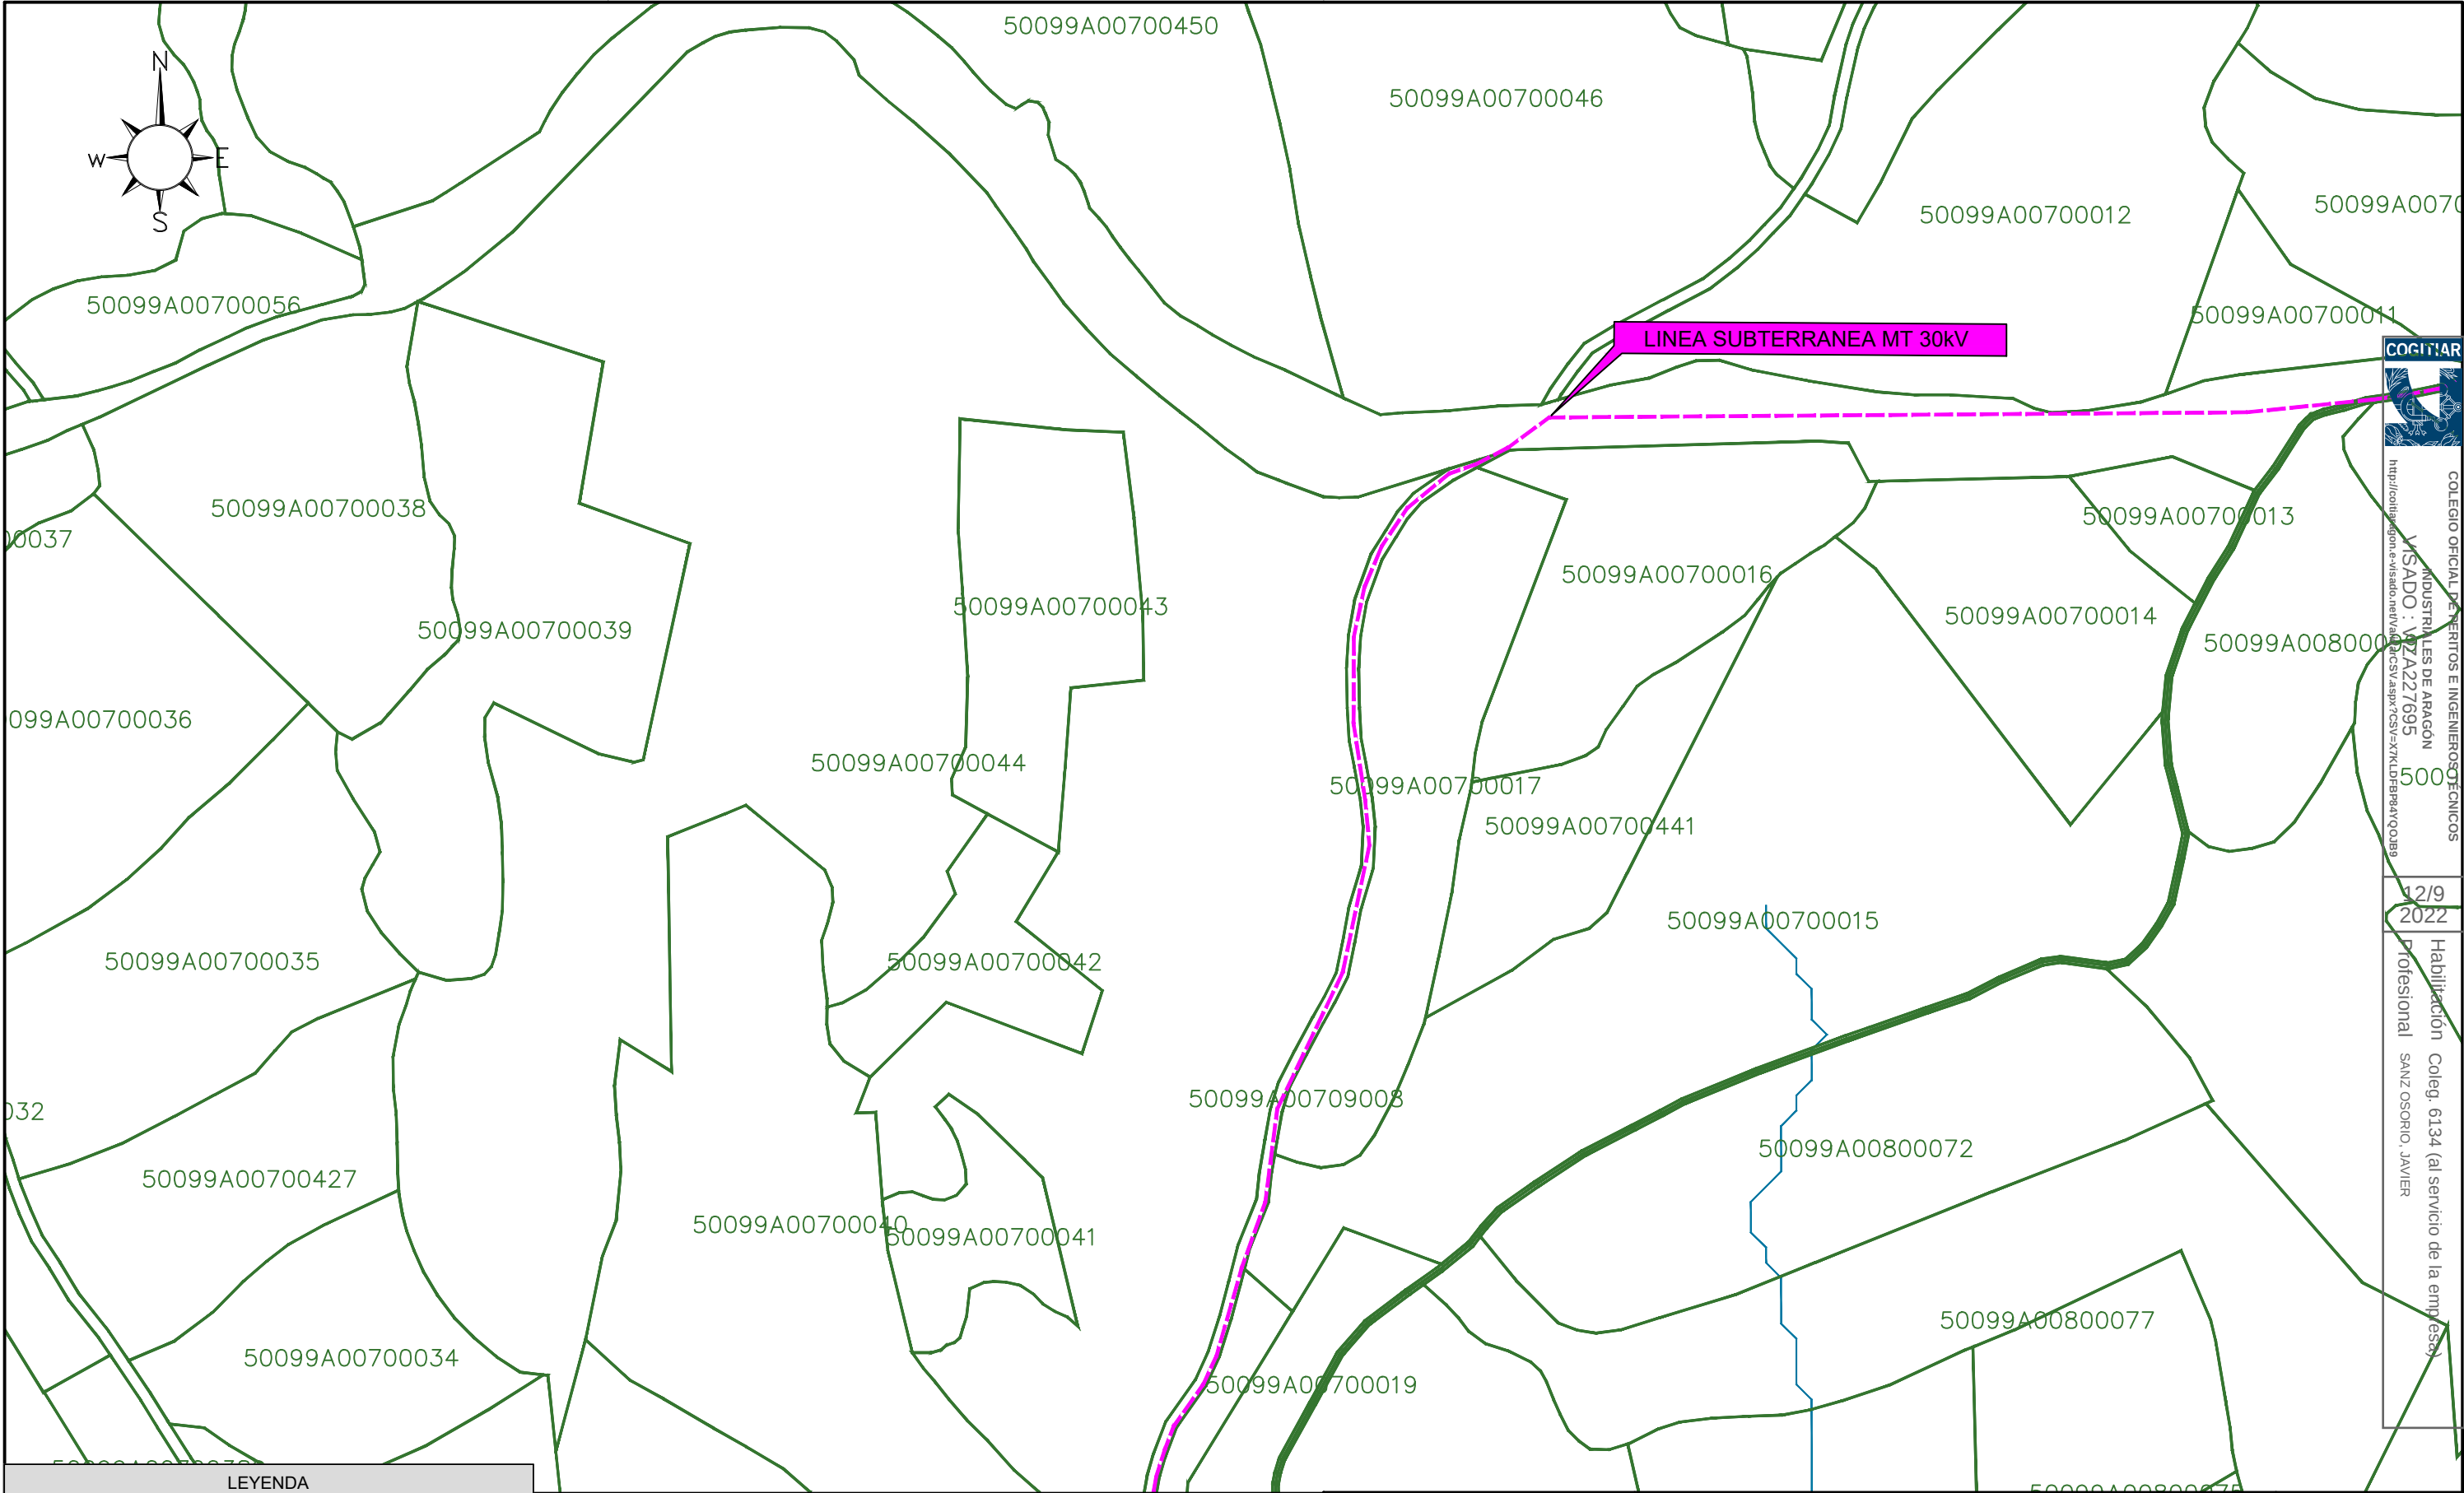




COLEGIO OFICIAL DE INGENIEROS TÉCNICOS INDUSTRIALES DE ARAGÓN
MATRÍCULA : 027A227695
<http://cofite-aragon.es/visado/verVisado.aspx?CS=X7KLDHBP8A1Q0A8B>

12/9
2022

Habilitación Coleg. 6134 (al servicio de la empresa)
Profesional SANZ OSORIO, JAVIER

LEYENDA	
	Limite vallado
	Vial 10 m.
	Vial 3 m.
	Seguidor solar
	Power Station
	Inversor String
	Linea subterranea evacuación 30 kV

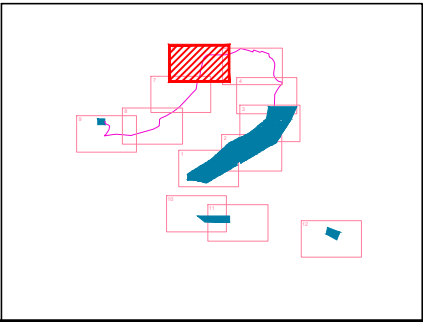


El Ingeniero Técnico Industrial
Al servicio de Sisener Ingenieros S.L.
D. Javier Sanz Osorio
Nº Colegiado COGITIAR: 6.134



 		
	Fecha:	Nombre:
Dibujado:	08/2022	SSR
Comprobado:	08/2022	SSR
Aprobado:	08/2022	SSR


PROYECTO TÉCNICO ADMINISTRATIVO FV RUEDA SUR SOLAR 2 – 23MWp TT.MM. EPILA (ZARAGOZA)	
PLANTA GENERAL. DETALLES	

Escala: 1/2.000	
Revisión:	00
Hoja:	07
Siguiente:	08
Código: 21-2290-03	

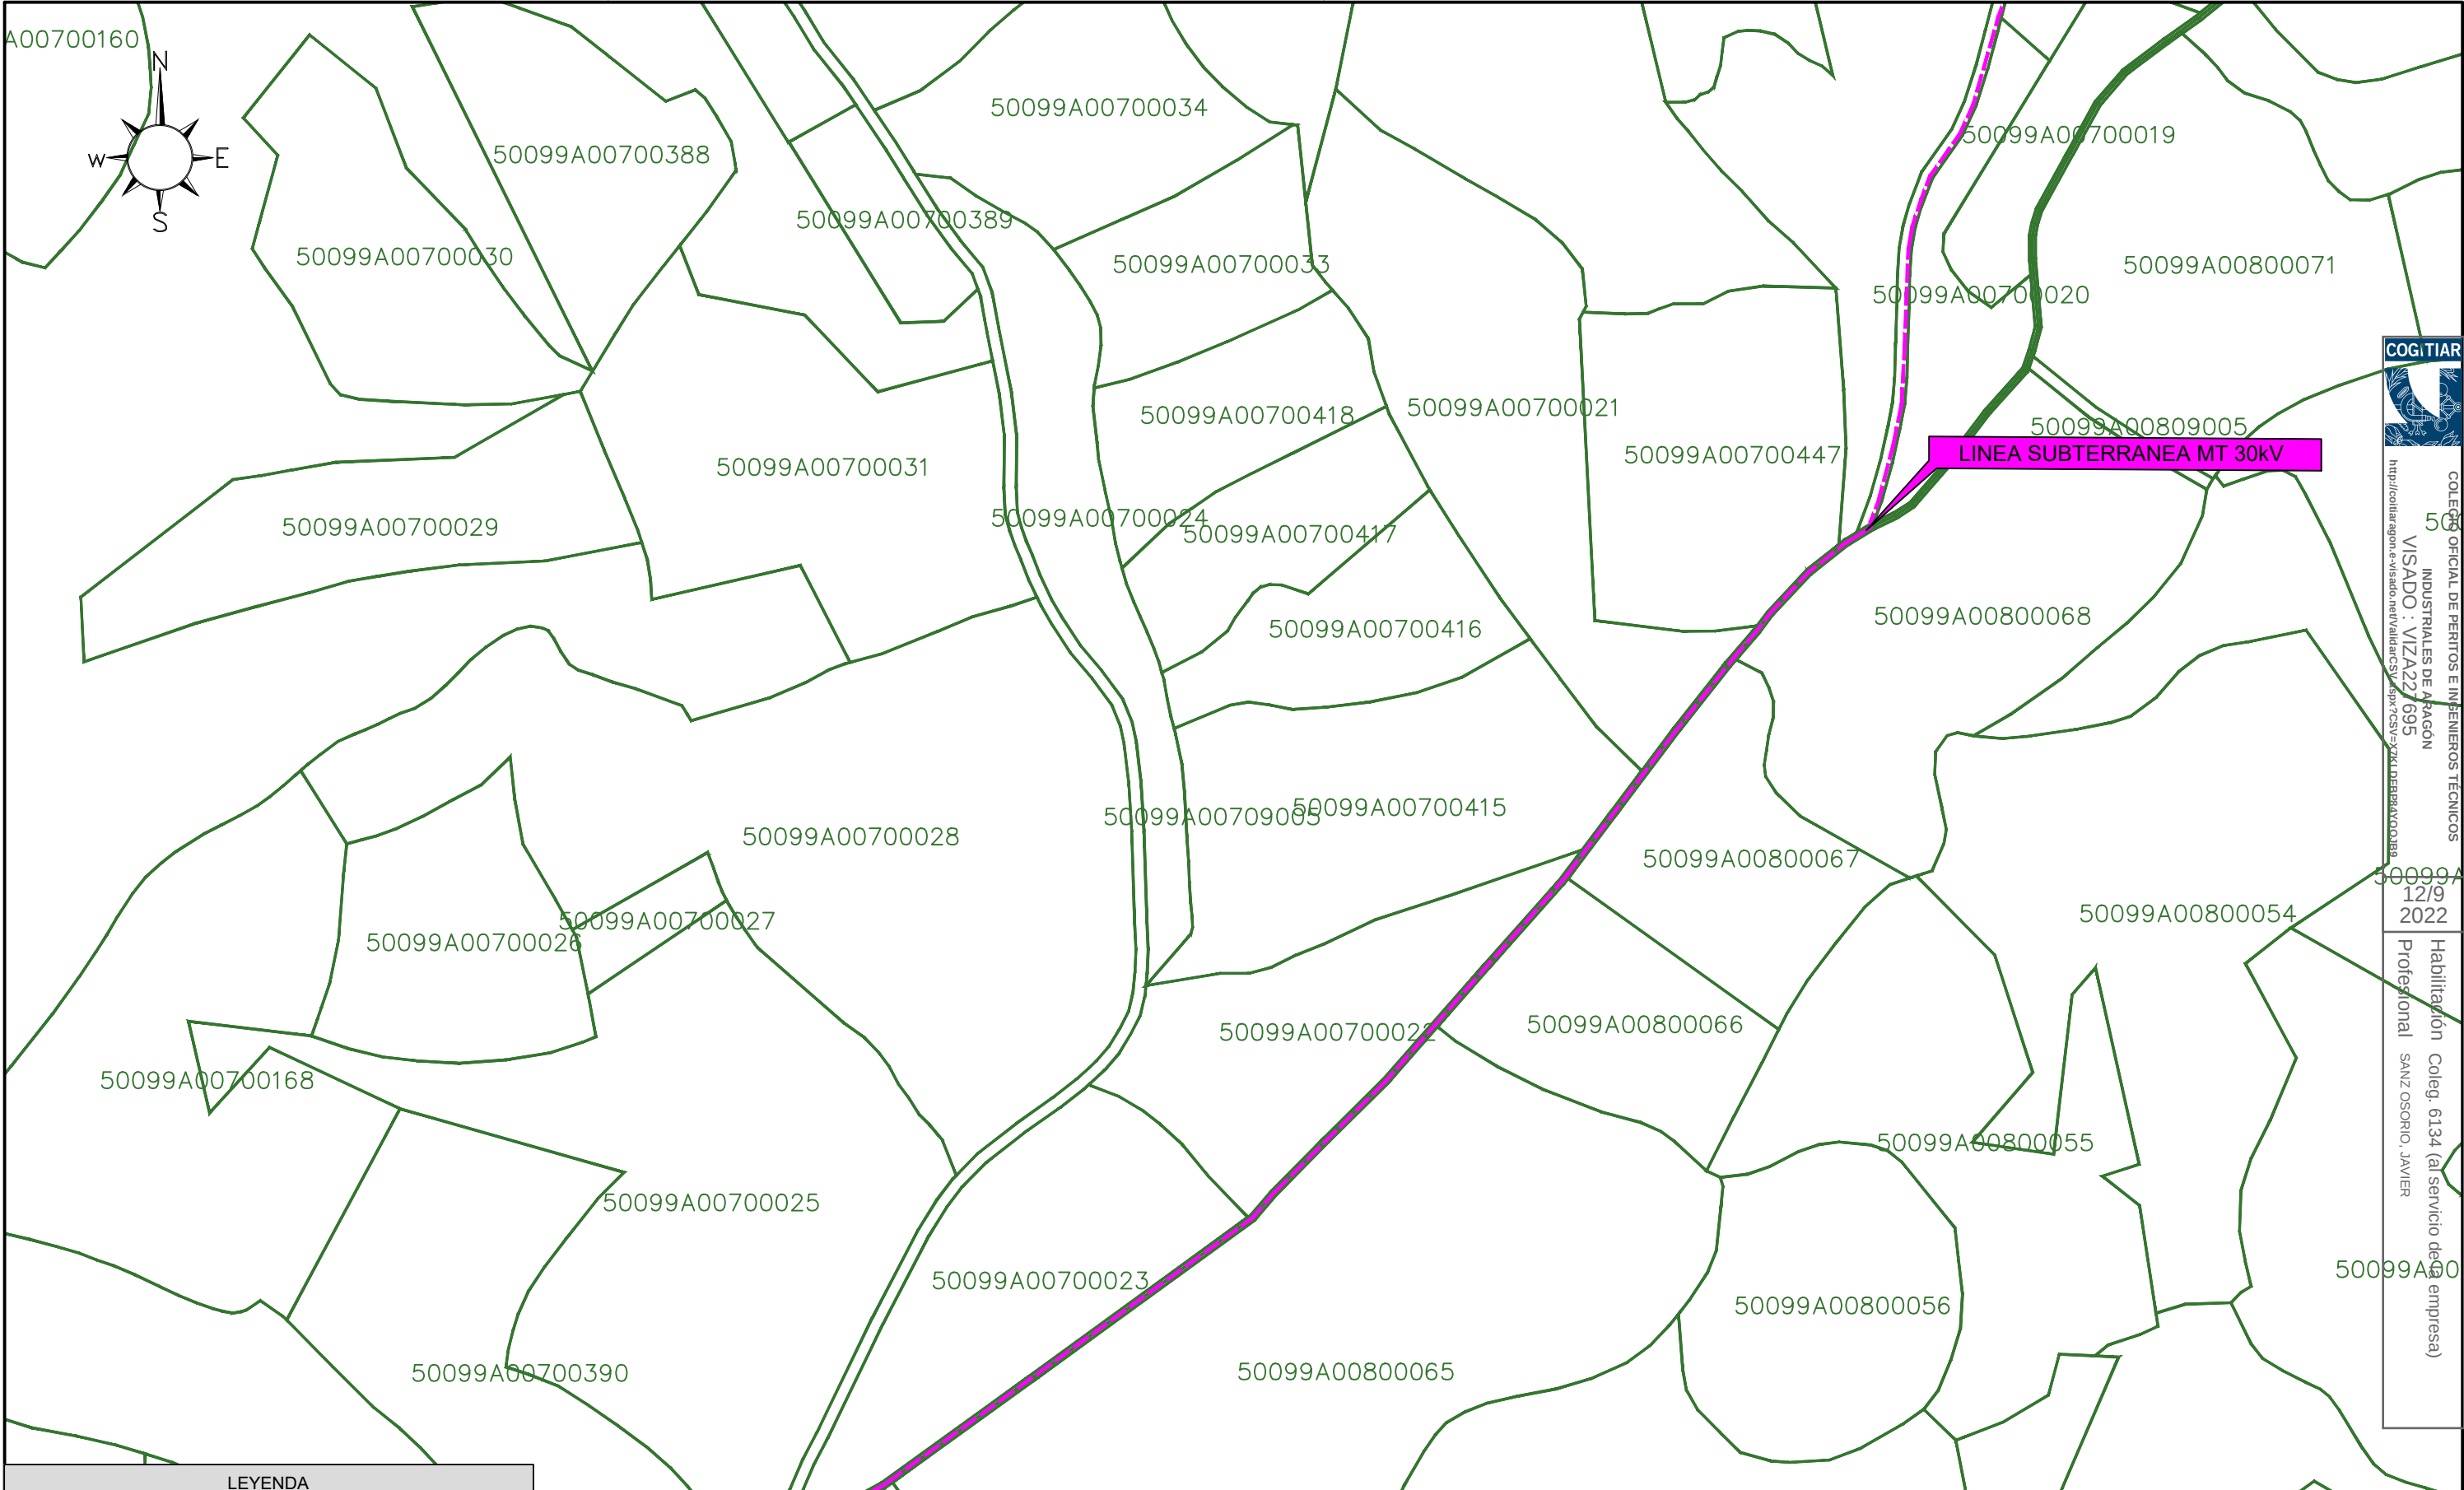

COLEGIO OFICIAL DE PERITOS E INGENIEROS TÉCNICOS INDUSTRIALES DE ARAGÓN
VISADO : VIZA227695
<http://colita.araon.es/visado/ver/validar.aspx?CSX=VIZA227695&CODIGO=188>
Habilitación Coleg. 6134 (al servicio de empresa)
12/9/2022
Profesional SANZ OSORIO, JAVIER

LEYENDA	
	Limite vallado
	Vial 10 m.
	Vial 3 m.
	Seguidor solar
	Power Station
	Inversor String
	Línea subterránea evacuación 30 kV

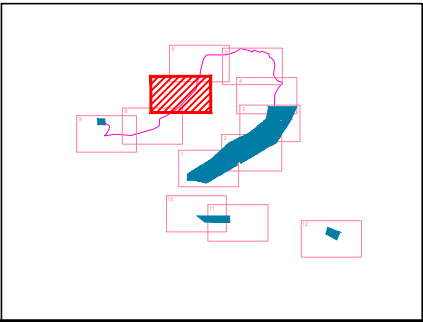



El Ingeniero Técnico Industrial
Al servicio de Sisener Ingenieros S.L.
D. Javier Sanz Osorio
Nº Colegiado COGITAR: 6.134



	Fecha:	Nombre:
Dibujado:	08/2022	SSR
Comprobado:	08/2022	SSR
Aprobado:	08/2022	SSR

PROYECTO TÉCNICO ADMINISTRATIVO FV RUEDA SUR SOLAR 2 – 23MWp TT.MM. EPILA (ZARAGOZA)	
PLANTA GENERAL. DETALLES	

Escala: 1/2.000	
Revisión:	00
Hoja:	08
Siguiente:	09
Código: 21-2290-03	

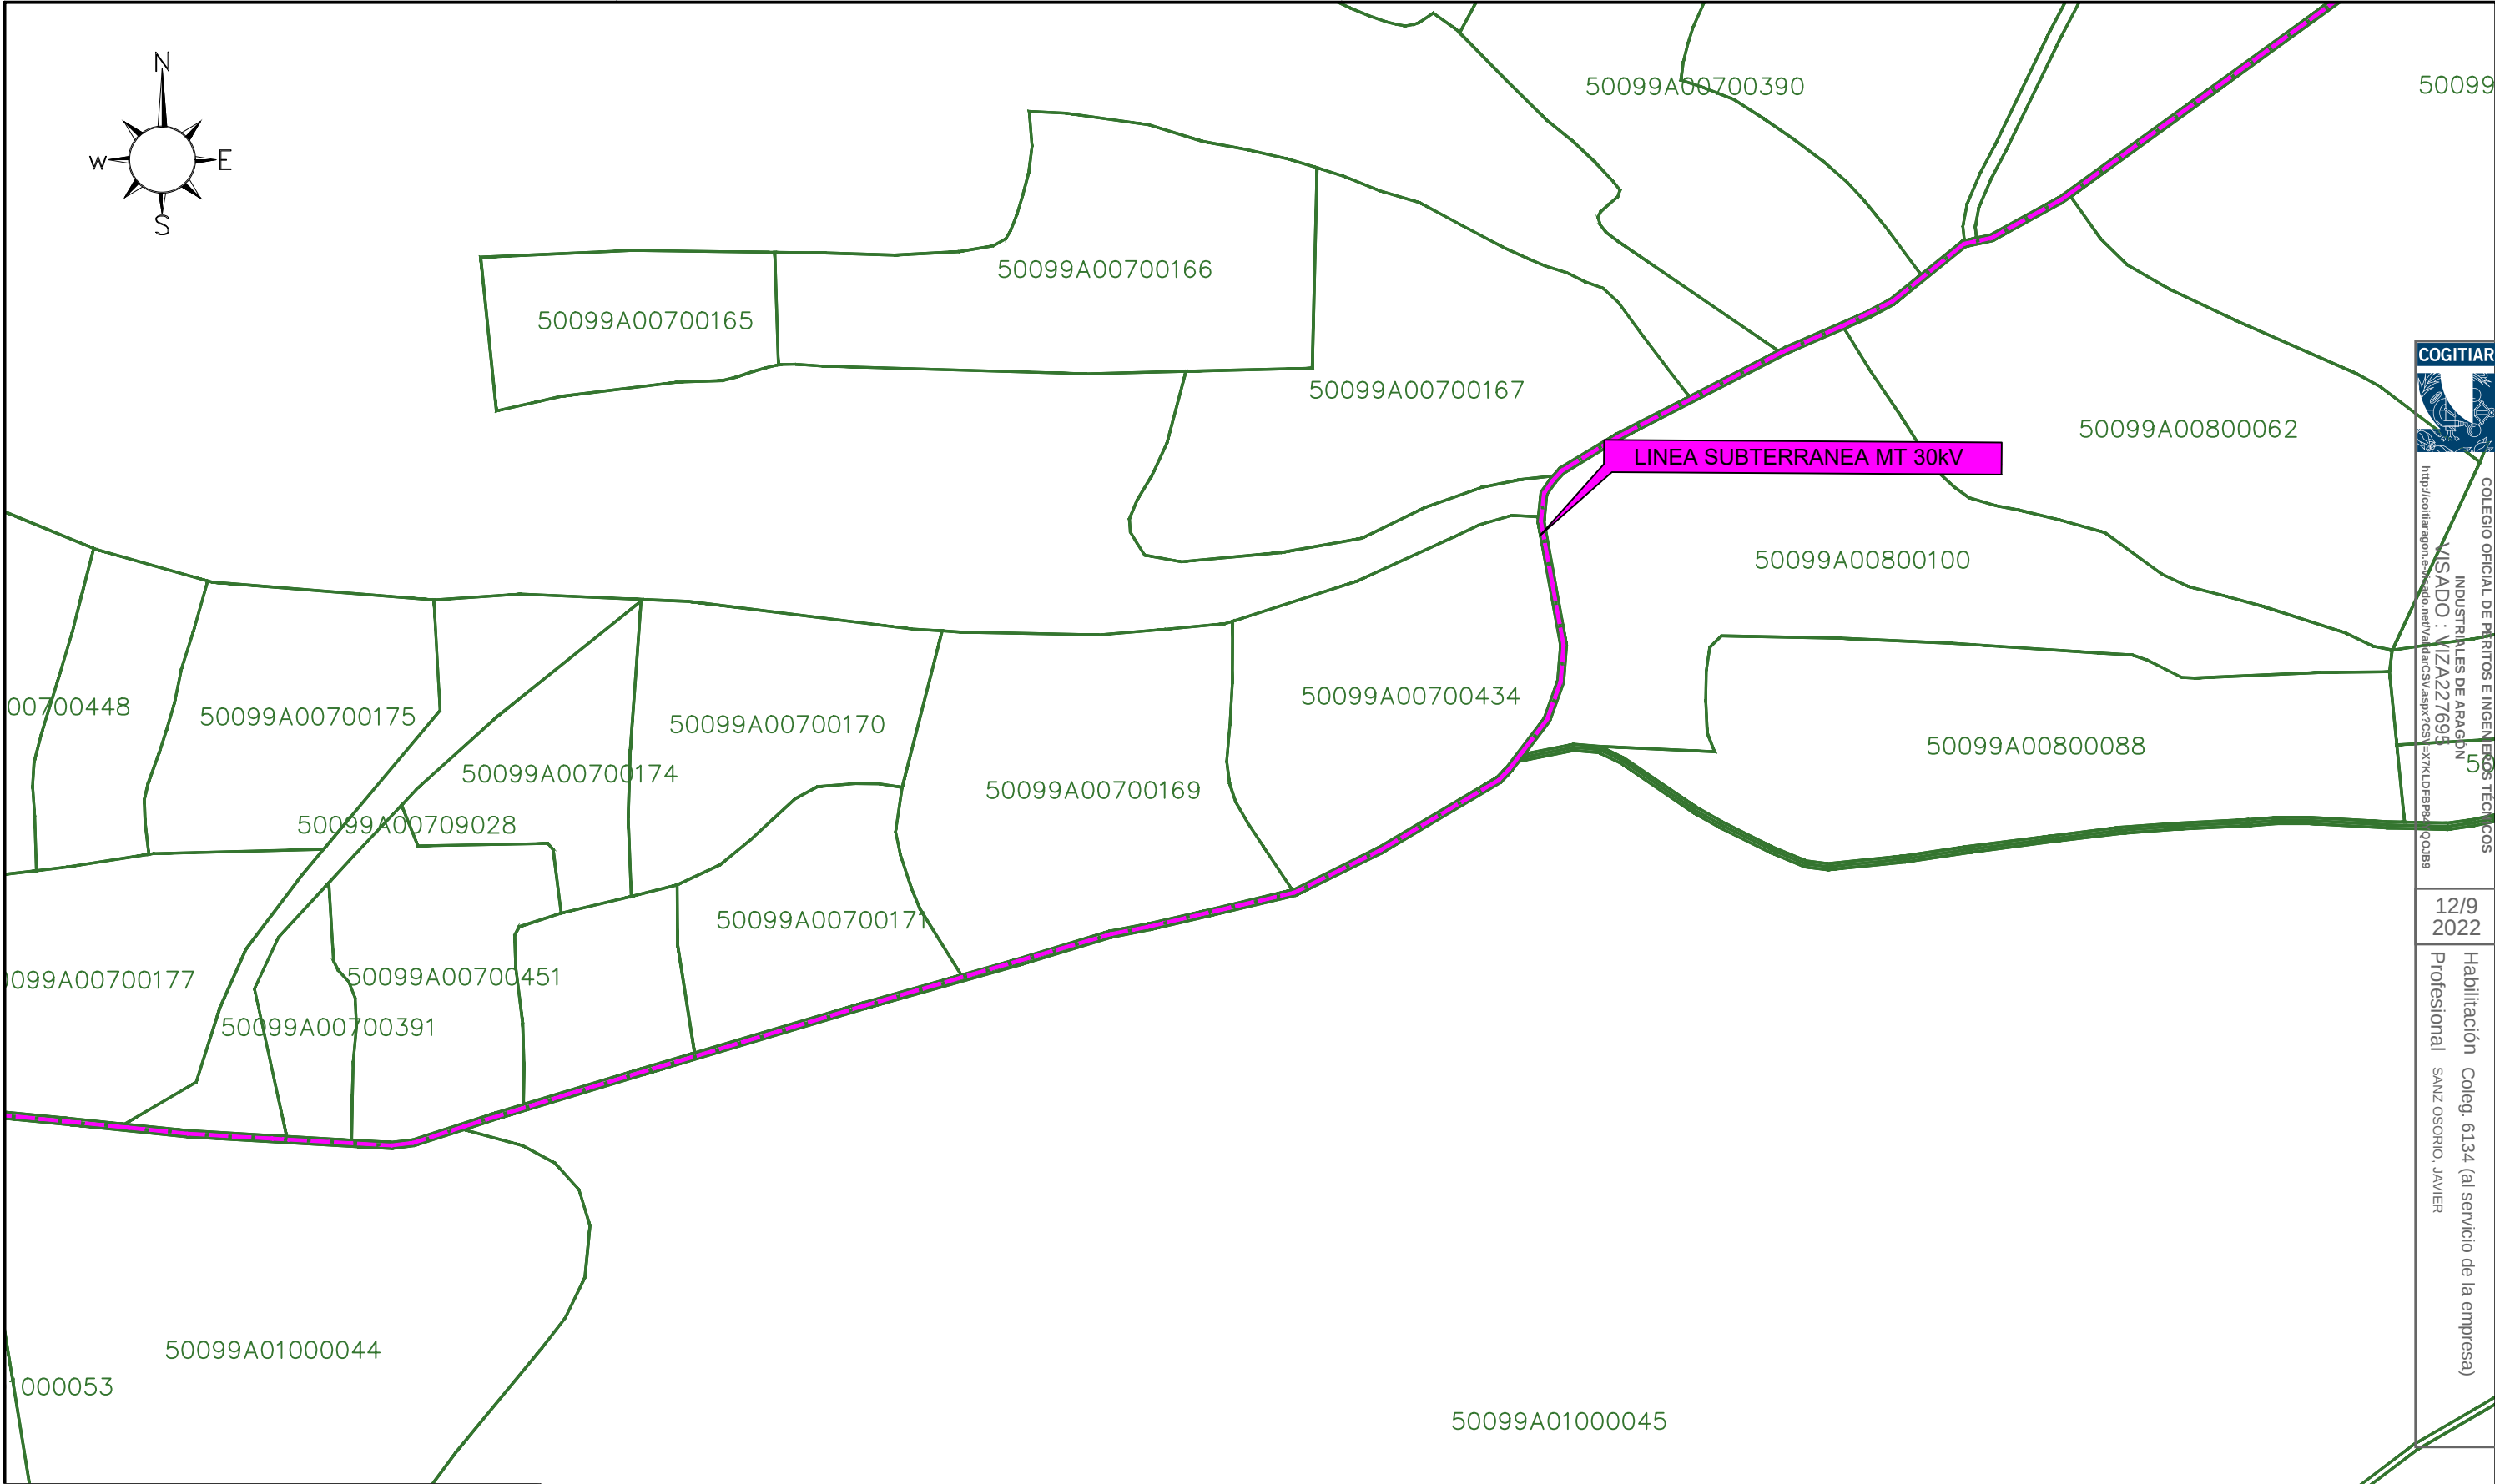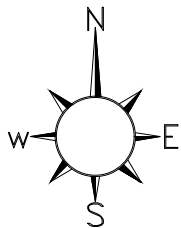


COLEGIO OFICIAL DE INGENIEROS TÉCNICOS INDUSTRIALES DE ARAGÓN
MISADO : VIZA227695
http://cogitar.araгон.es/portal/verDetalleDatos.aspx?COD=EXTRALDPRM-COGB9

12/9
2022

Habilitación Coleg. 6134 (al servicio de la empresa)
Profesional SANZ OSORIO, JAVIER

LEYENDA	
	Limite vallado
	Vial 10 m.
	Vial 3 m.
	Seguidor solar
	Power Station
	Inversor String
	Linea subterranea evacuación 30 kV

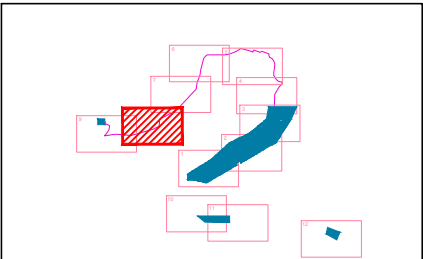

El Ingeniero Técnico Industrial
Al servicio de Sisener Ingenieros S.L.
D. Javier Sanz Osorio
Nº Colegiado COGITAR: 6.134




	Fecha:	Nombre:
Dibujado:	08/2022	SSR
Comprobado:	08/2022	SSR
Aprobado:	08/2022	SSR


PROYECTO TÉCNICO ADMINISTRATIVO
FV RUEDA SUR SOLAR 2 – 23MWp
TT.MM. EPILA (ZARAGOZA)

PLANTA GENERAL. DETALLES

Escala:	1/2.000
Revisión:	00
Hoja:	09
Siguiente:	10
Código:	21-2290-03

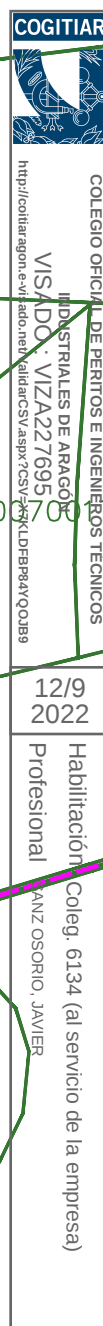


RESEARCH IN
SPECIAL EDUCATION
2004
VOLUME 31 NUMBER 4

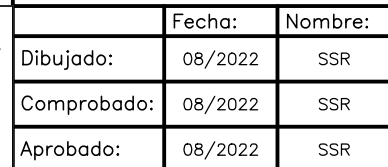

PLANTA GENERAL. DETALLES

Escala:		1/2.000
		
Revisión:		00
Hoja:		10
Siguiente:		11
Código: 21-2290-03		

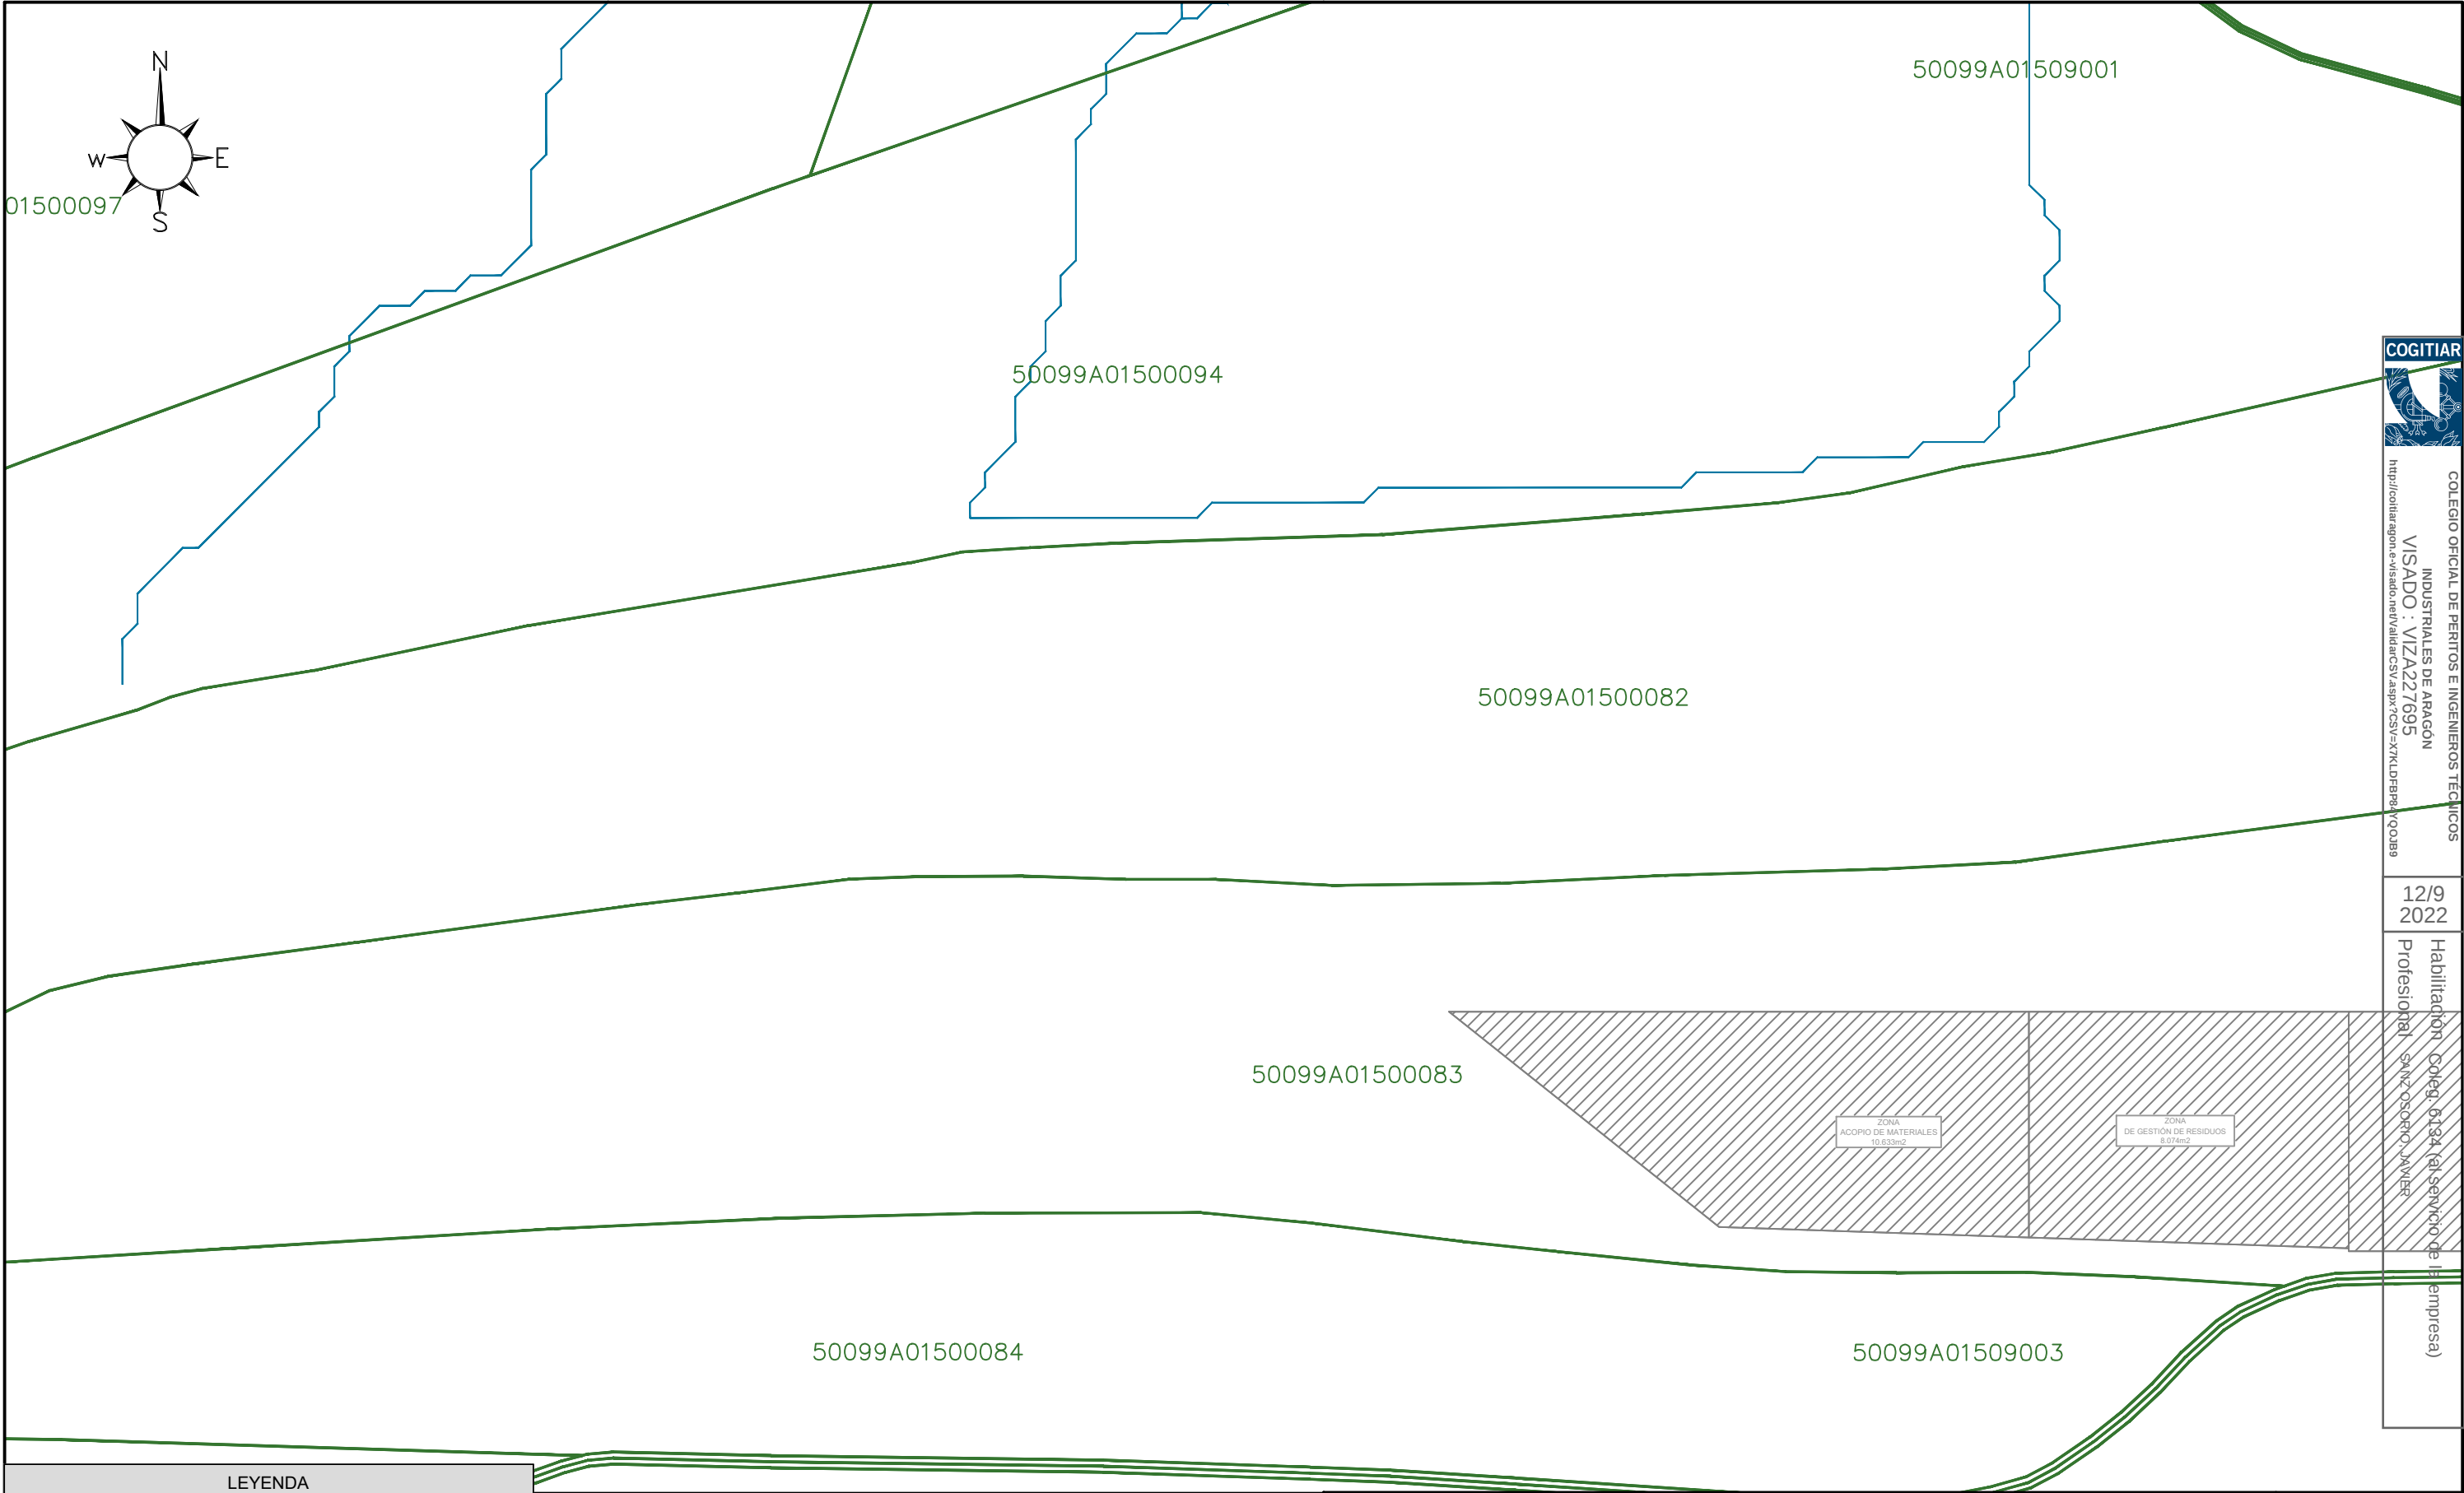


COLEGIO OFICIAL DE PERITOS E INGENIEROS TÉCNICOS
INDUSTRIALES DE ARAGÓN
VISADO : VIZA227695
<http://cotit.aragon.es/visado/verValidarCS.aspx?CS=Y7XKLDFFB84700B8>

12/9
2022

Habilitación Coleg. 6134 (al servicio de la empresa)
Profesional: SANZ OSORIO, JAVIER

LEYENDA	
	Limite vallado
	Vial 10 m.
	Vial 3 m.
	Seguidor solar
	Power Station
	Inversor String
	Línea subterránea evacuación 30 kV

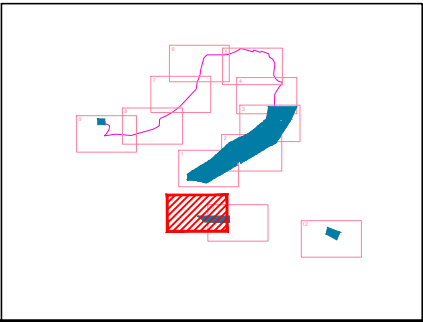

El Ingeniero Técnico Industrial
Al servicio de Sisener Ingenieros S.L.
D. Javier Sanz Osorio
Nº Colegiado COGITAR: 6.134



SR SISENER
INGENIEROS, S.L.




	Fecha:	Nombre:
Dibujado:	08/2022	SSR
Comprobado:	08/2022	SSR
Aprobado:	08/2022	SSR

PROYECTO TÉCNICO ADMINISTRATIVO
FV RUEDA SUR SOLAR 2 – 23MWp
TT.MM. EPILA (ZARAGOZA)

PLANTA GENERAL. DETALLES

Escala:	1/2.000
Revisión:	00
Hoja:	11
Siguiente:	12
Código:	21-2290-03

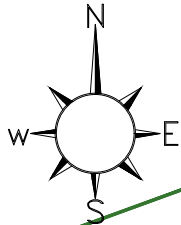

50099A01500094

50099A01509001

50099A01500082

50099A01500083

50099A01500084

50099A01509003


ZONA
ACOPPIO DE MATERIALES
10.633m2

ZONA
DE GESTIÓN DE RESIDUOS
8.074m2

ZONA
OFICINAS
Y
VESTUARIOS
10.000m2

LEYENDA

	Limite vallado
	Vial 10 m.
	Vial 3 m.
	Seguidor solar
	Power Station
	Inversor String
	Línea subterránea evacuación 30 kV

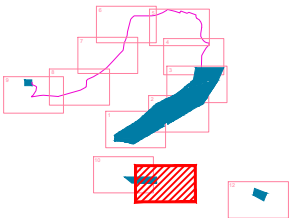

El Ingeniero Técnico Industrial
Al servicio de Sisener Ingenieros S.L.
D. Javier Sanz Osorio
Nº Colegiado COGITIAR: 6.134



	Fecha:	Nombre:
Dibujado:	08/2022	SSR
Comprobado:	08/2022	SSR
Aprobado:	08/2022	SSR

PROYECTO TÉCNICO ADMINISTRATIVO
FV RUEDA SUR SOLAR 2 – 23MWp
TT.MM. EPILA (ZARAGOZA)

PLANTA GENERAL. DETALLES

Escala: 1/2.000

Revisión: 00

Hoja: 12

Siguiente: 13


Código: 21-2290-03



COLEGIO OFICIAL DE PERITOS E INGENIEROS TÉCNICOS
INDUSTRIALES DE ARAGÓN
VISADO : VIZA227695
<http://cotiia.araon.e-visado.net/validarCS.aspx?CS=Y&X=KLDPR8A1Q00B9>

12/9
2022


Habilitación Coleg. 6134 (al servicio de la empresa)
Profesional SANZ OSORIO, JAVIER

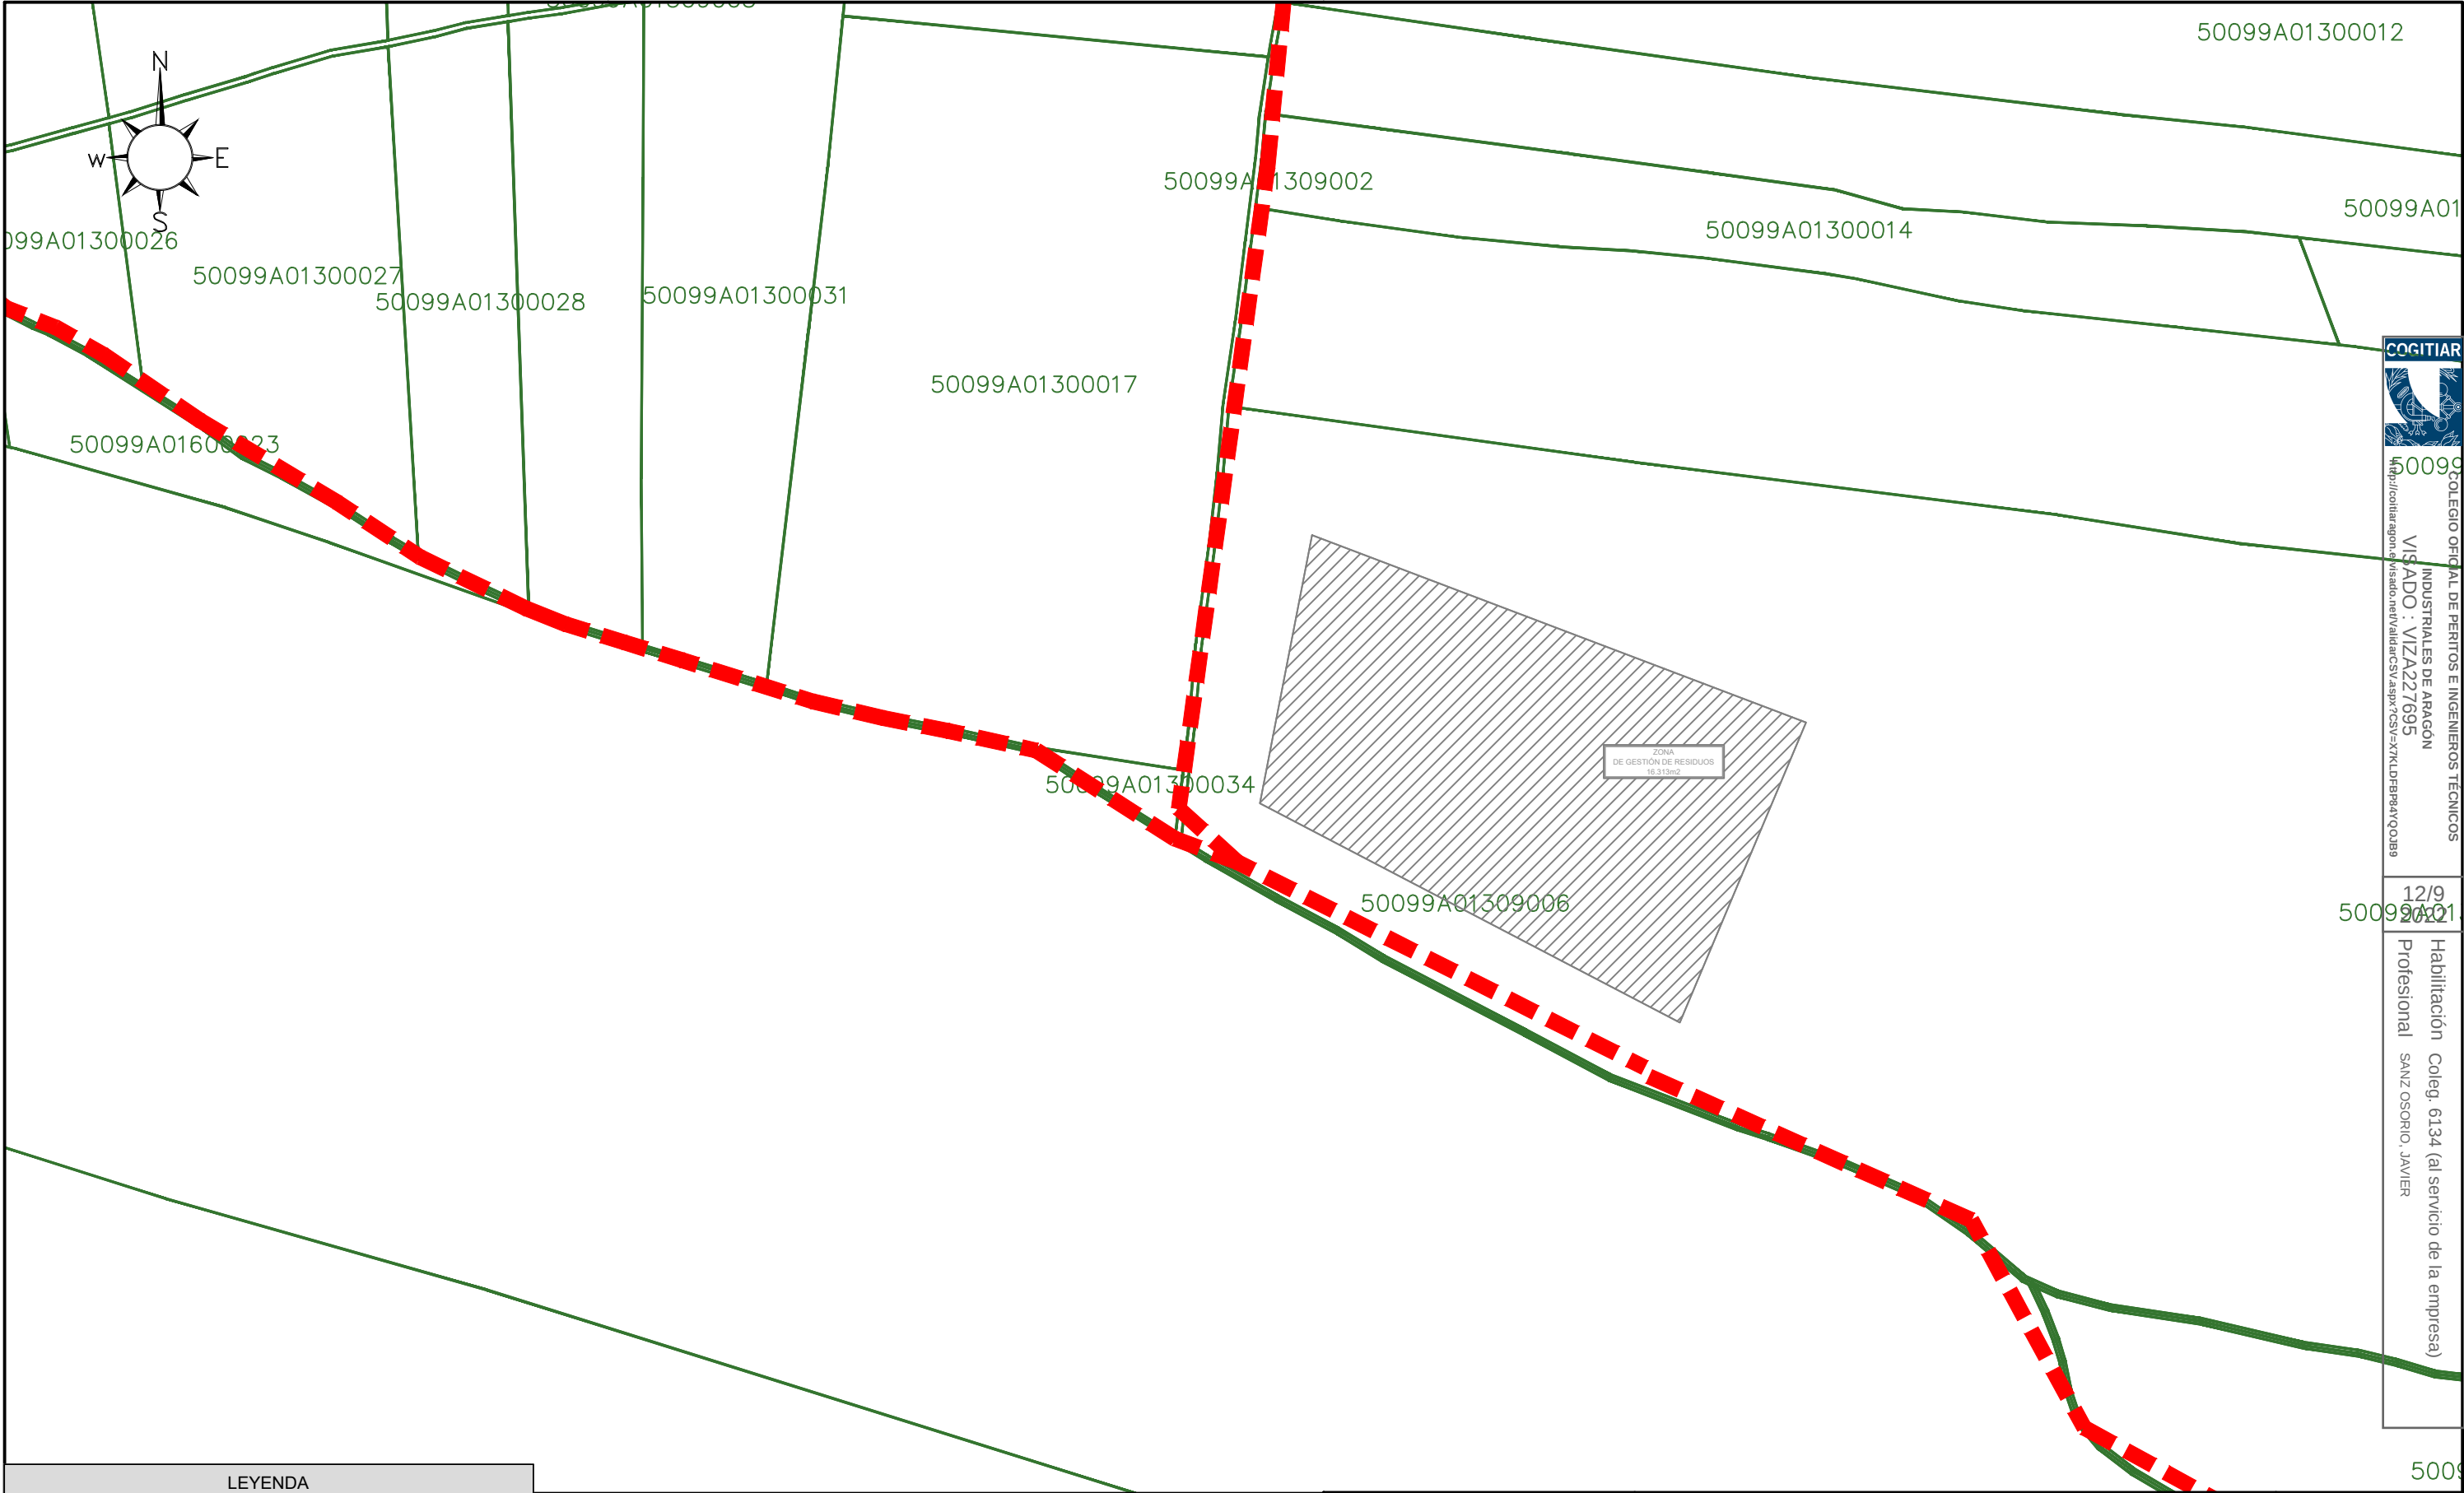

COLEGIO OFICIAL DE PERITOS E INGENIEROS TÉCNICOS INDUSTRIALES DE ARAGÓN
VISADO : VIZA227695
Mapa://cogitar.es/validar/validar.aspx?CS=YX7KLDPR8A7Q0JB9

12/9
2021
Habilitación Coleg. 6134 (al servicio de la empresa)
Profesional SANZ OSORIO, JAVIER

LEYENDA	
	Limite vallado
	Vial 10 m.
	Vial 3 m.
	Seguidor solar
	Power Station
	Inversor String
	Línea subterránea evacuación 30 kV

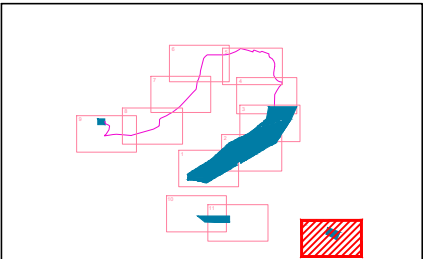

El Ingeniero Técnico Industrial
Al servicio de Sisener Ingenieros S.L.
D. Javier Sanz Osorio
Nº Colegiado COGITAR: 6.134



	Fecha:	Nombre:
Dibujado:	08/2022	SSR
Comprobado:	08/2022	SSR
Aprobado:	08/2022	SSR

PROYECTO TÉCNICO ADMINISTRATIVO
FV RUEDA SUR SOLAR 2 – 23MWp
TT.MM. EPILA (ZARAGOZA)

PLANTA GENERAL. DETALLES

Escala:		1/2.000
Revisión:	00	
Hoja:	13	
Siguiente:	14	
Código:		
21-2290-03		



RUEDA SUR SOLAR 2 S.L.

**PE Rueda Sur Solar 2
T.M. Epila (Zaragoza)**

CATASTRO MINERO



Escala: 1:40.000 23/02/2024

Sist. Coord: UTM ETRS 89 Zona 30N

LEYENDA

-  RSS2
-  EVACUACION y VIALES

CATASTRO_MINERO - A1_CANTERA

