

Ilustración 1. Trazado de la línea de evacuación de los PE Jaulín y Cabezo Negro hasta la SET de Muel (Proyecto original)



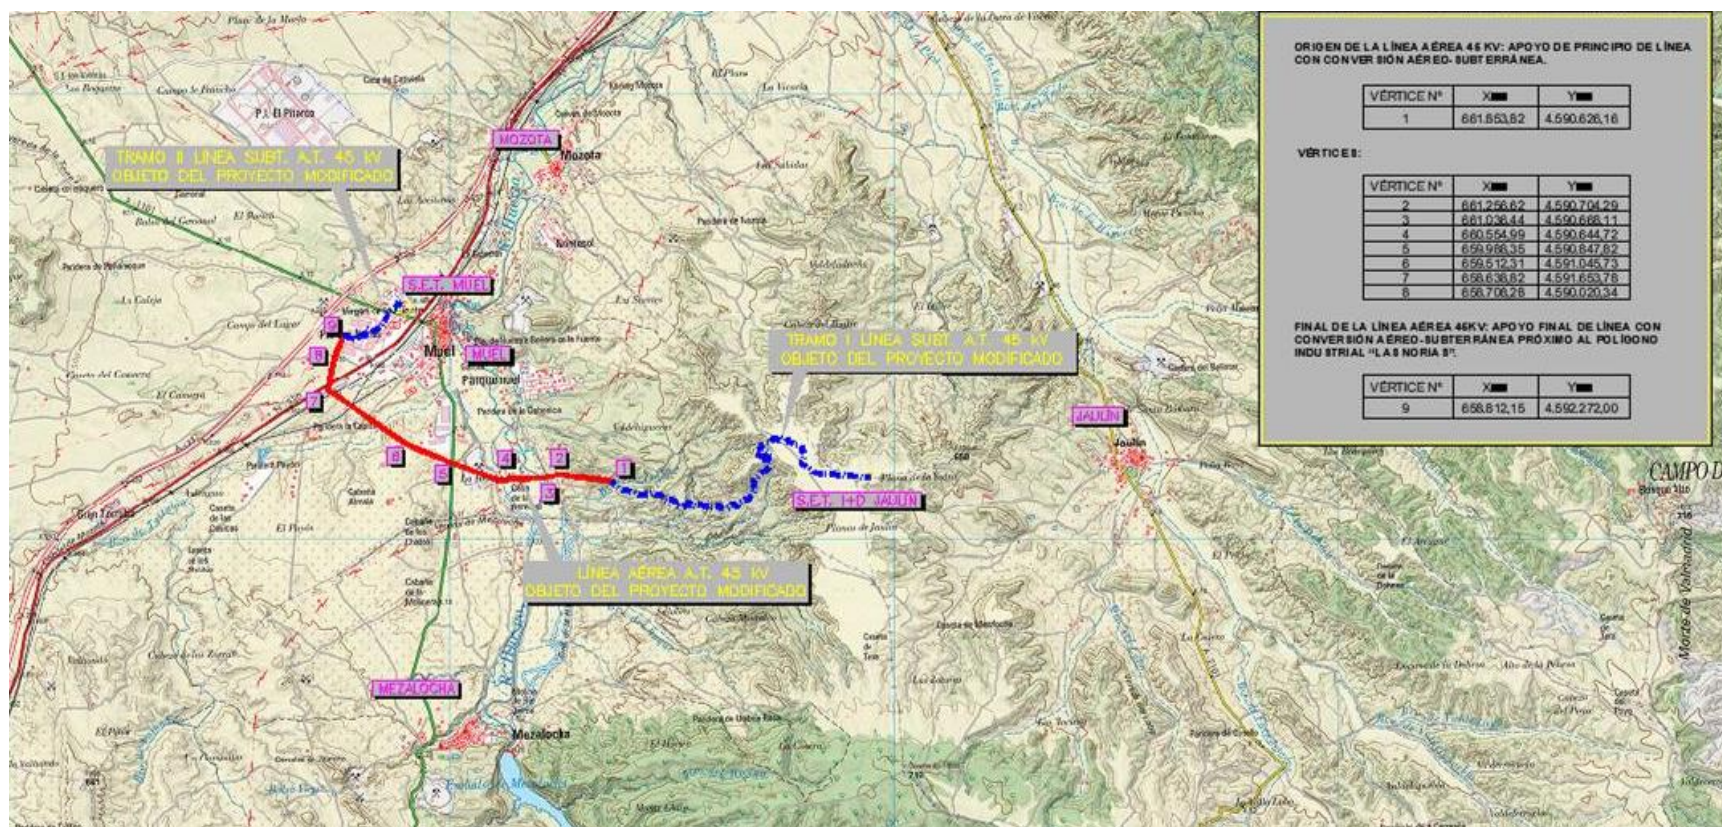


Ilustración 2. Trazado de la línea de evacuación de los PE Jaulín y Cabezo Negro hasta la SET de Muel (Proyecto modificado 2008)