


ANEXO III: DOCUMENTACIÓN GRÁFICA

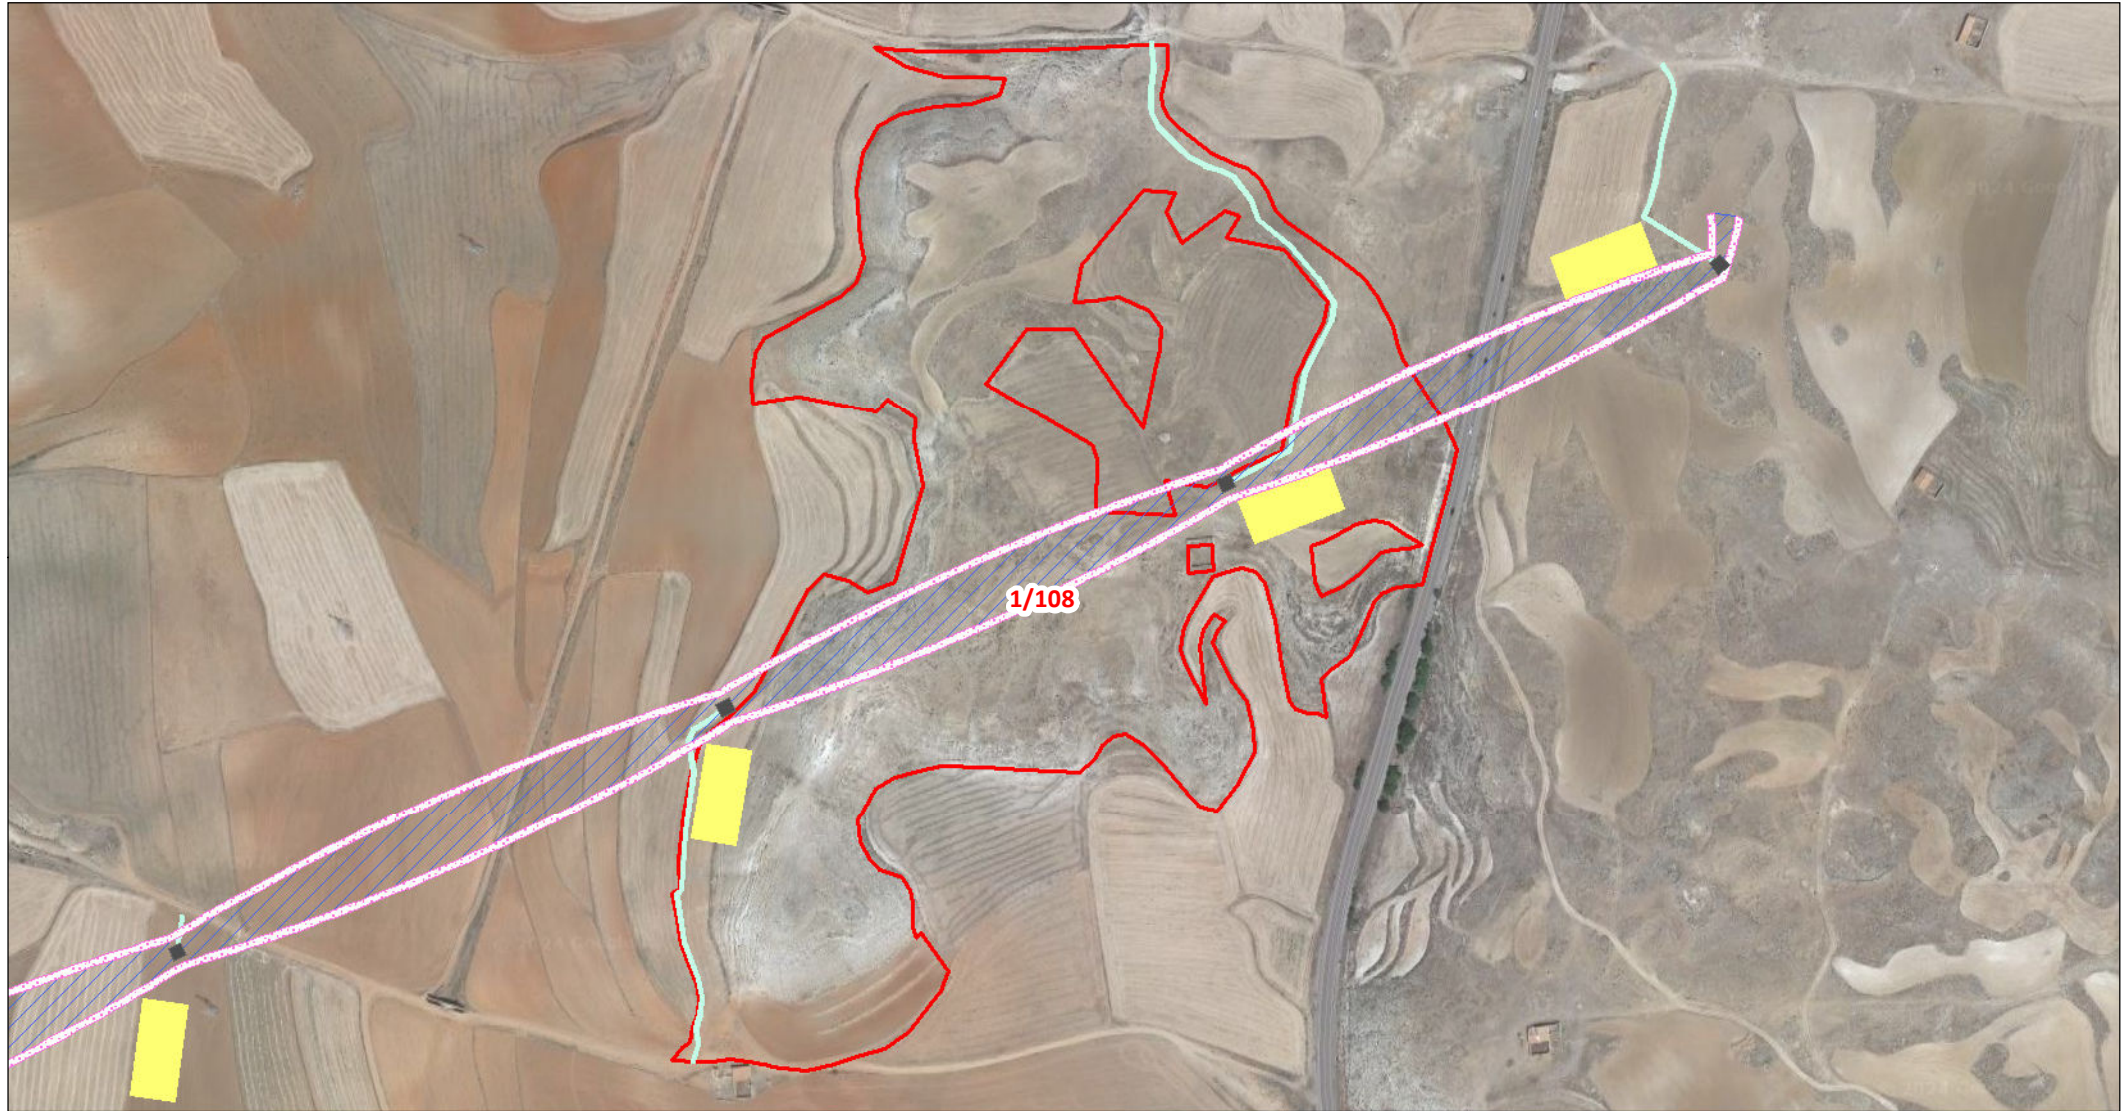

Departamento de Terrenos

DATOS DE LA PARCELA:

REF. CATASTRAL: 44184A00100108
POLÍGONO: 001
PARCELA/FINCA: 00108
MUNICIPIO: Orrios

LEYENDA:

- | | |
|--|--|
| PARCELA AFECTADA | ELEMENTOS AUX. DE LÍNEA |
| CIMENTACIÓN DE LOS APOYOS | VIALES / ACCESOS |
| SERVIDUMBRE DE VUELO | SERVIDUMBRE DE ZANJA |
| SUPERFICIE DE NO EDIFICABILIDAD | SUPERFICIE DE OCUPACIÓN TEMPORAL |

Escala: 1:5.000



ORIGINAL: DIN A4

FECHA: 22/02/2024

AUTOR: Dpto. Terrenos

Nº PLANO: Plano 162 de 181

FUENTE DE INFORMACIÓN: Dirección General de Catastro
"Secretaría de Estado de Hacienda"

PROYECTO: LAAT "SET LAS CALERAS - SET ANCAR"