


# ANEXO III: DOCUMENTACIÓN GRÁFICA

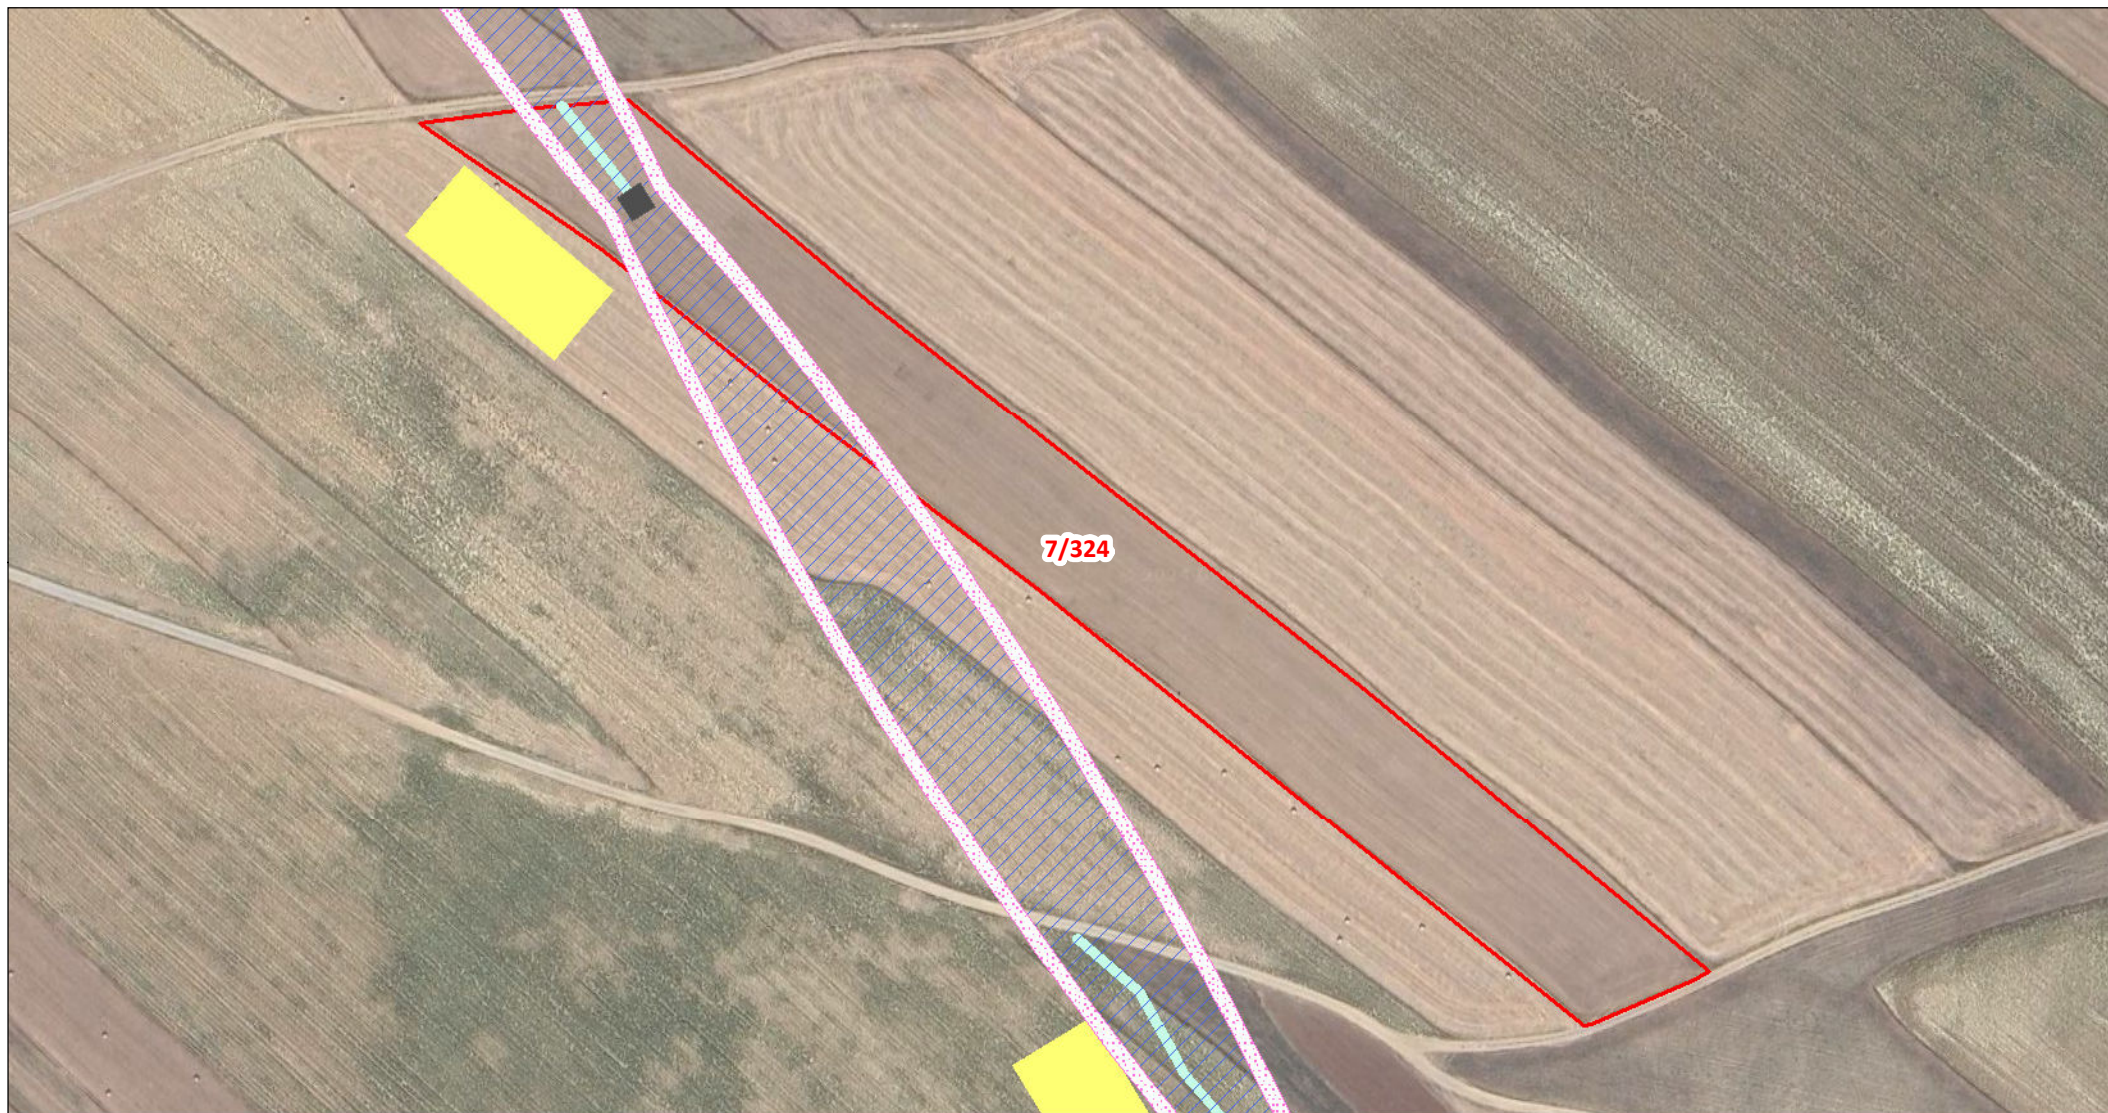

Departamento de Terrenos

## DATOS DE LA PARCELA:

REF. CATASTRAL: 44053A00700324  
POLÍGONO: 007  
PARCELA/FINCA: 00324  
MUNICIPIO: Camañas

## LEYENDA:

- |  |                                 |   |                                  |
|--|---------------------------------|---|----------------------------------|
| <span style="border: 1px solid red; display: inline-block; width: 10px; height: 10px;"></span>   | PARCELA AFECTADA                | <span style="border: 1px solid red; display: inline-block; width: 10px; height: 10px;"></span>    | ELEMENTOS AUX. DE LÍNEA          |
| <span style="background-color: black; display: inline-block; width: 10px; height: 10px;"></span> | CIMENTACIÓN DE LOS APOYOS       | <span style="background-color: cyan; display: inline-block; width: 10px; height: 10px;"></span>   | VIALES / ACCESOS                 |
| <span style="border: 1px solid blue; display: inline-block; width: 10px; height: 10px;"></span>  | SERVIDUMBRE DE VUELO            | <span style="background-color: green; display: inline-block; width: 10px; height: 10px;"></span>  | SERVIDUMBRE DE ZANJA             |
| <span style="border: 1px dashed pink; display: inline-block; width: 10px; height: 10px;"></span> | SUPERFICIE DE NO EDIFICABILIDAD | <span style="background-color: yellow; display: inline-block; width: 10px; height: 10px;"></span> | SUPERFICIE DE OCUPACIÓN TEMPORAL |

Escala: 1:2.500



ORIGINAL: DIN A4

FECHA: 22/02/2024

AUTOR: Dpto. Terrenos

Nº PLANO: Plano 92 de 181

FUENTE DE INFORMACIÓN: Dirección General de Catastro  
"Secretaría de Estado de Hacienda"

PROYECTO: LAAT "SET LAS CALERAS - SET ANCAR"