


# ANEXO III: DOCUMENTACIÓN GRÁFICA

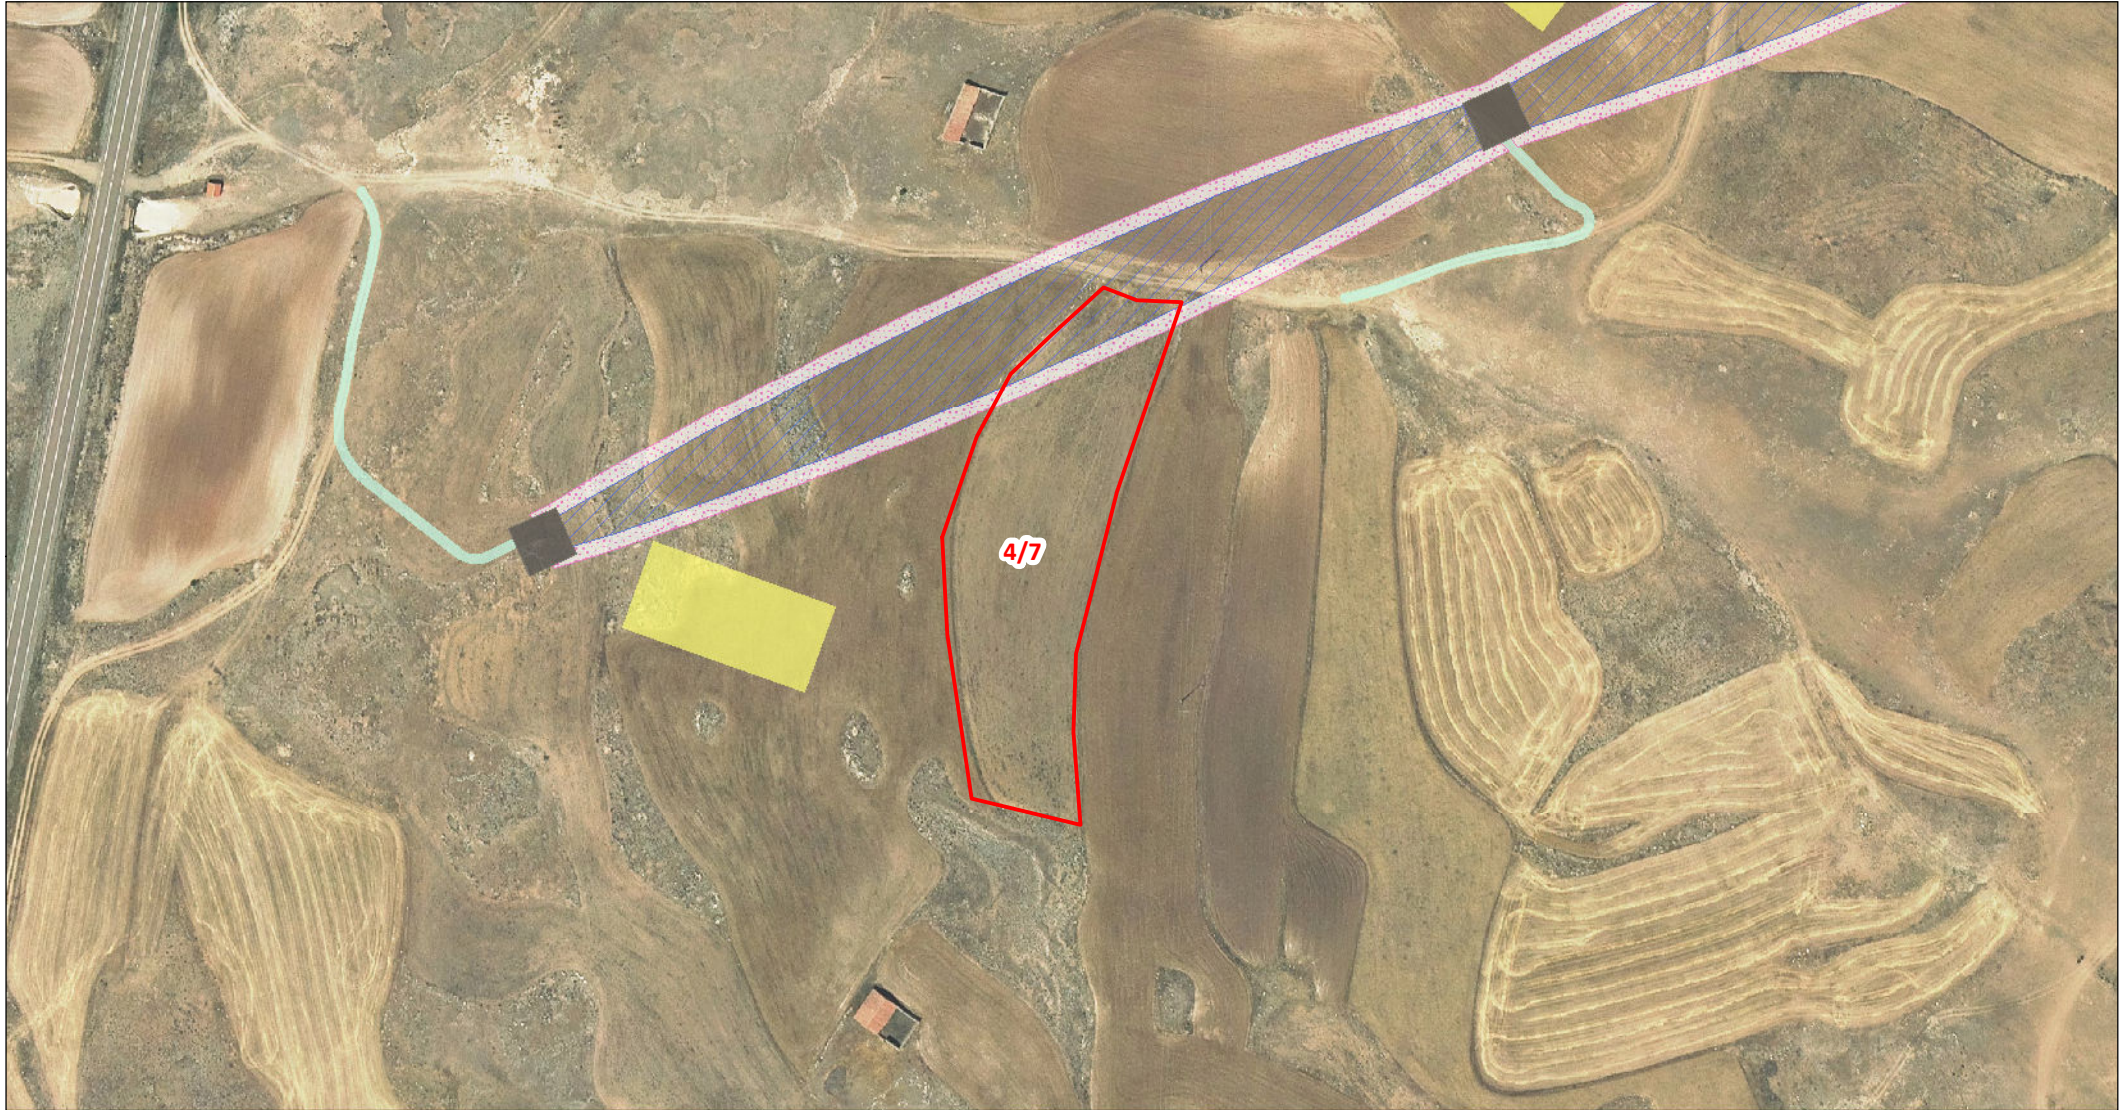

Departamento de Terrenos

## DATOS DE LA PARCELA:

REF. CATASTRAL: 44184A00400007  
POLÍGONO: 004  
PARCELA: 00007  
MUNICIPIO: Orrios

## LEYENDA:

- |  |                                 |  |                                  |
|--|---------------------------------|--|----------------------------------|
|  | PARCELA AFECTADA                |  | ELEMENTOS AUX. DE LÍNEA          |
|  | CIMENTACIÓN DE LOS APOYOS       |  | VIALES / ACCESOS                 |
|  | SERVIDUMBRE DE VUELO            |  | SERVIDUMBRE DE ZANJA             |
|  | SUPERFICIE DE NO EDIFICABILIDAD |  | SUPERFICIE DE OCUPACIÓN TEMPORAL |

Escala: 1:2.500



ORIGINAL: DIN A4

FECHA: 15/07/2024

AUTOR: Dpto. Terrenos

Nº PLANO: Plano 81 de 258

FUENTE DE INFORMACIÓN: Dirección General de Catastro  
"Secretaría de Estado de Hacienda"

PROYECTO: LAAT "SET ANCAR - SET PISON"