


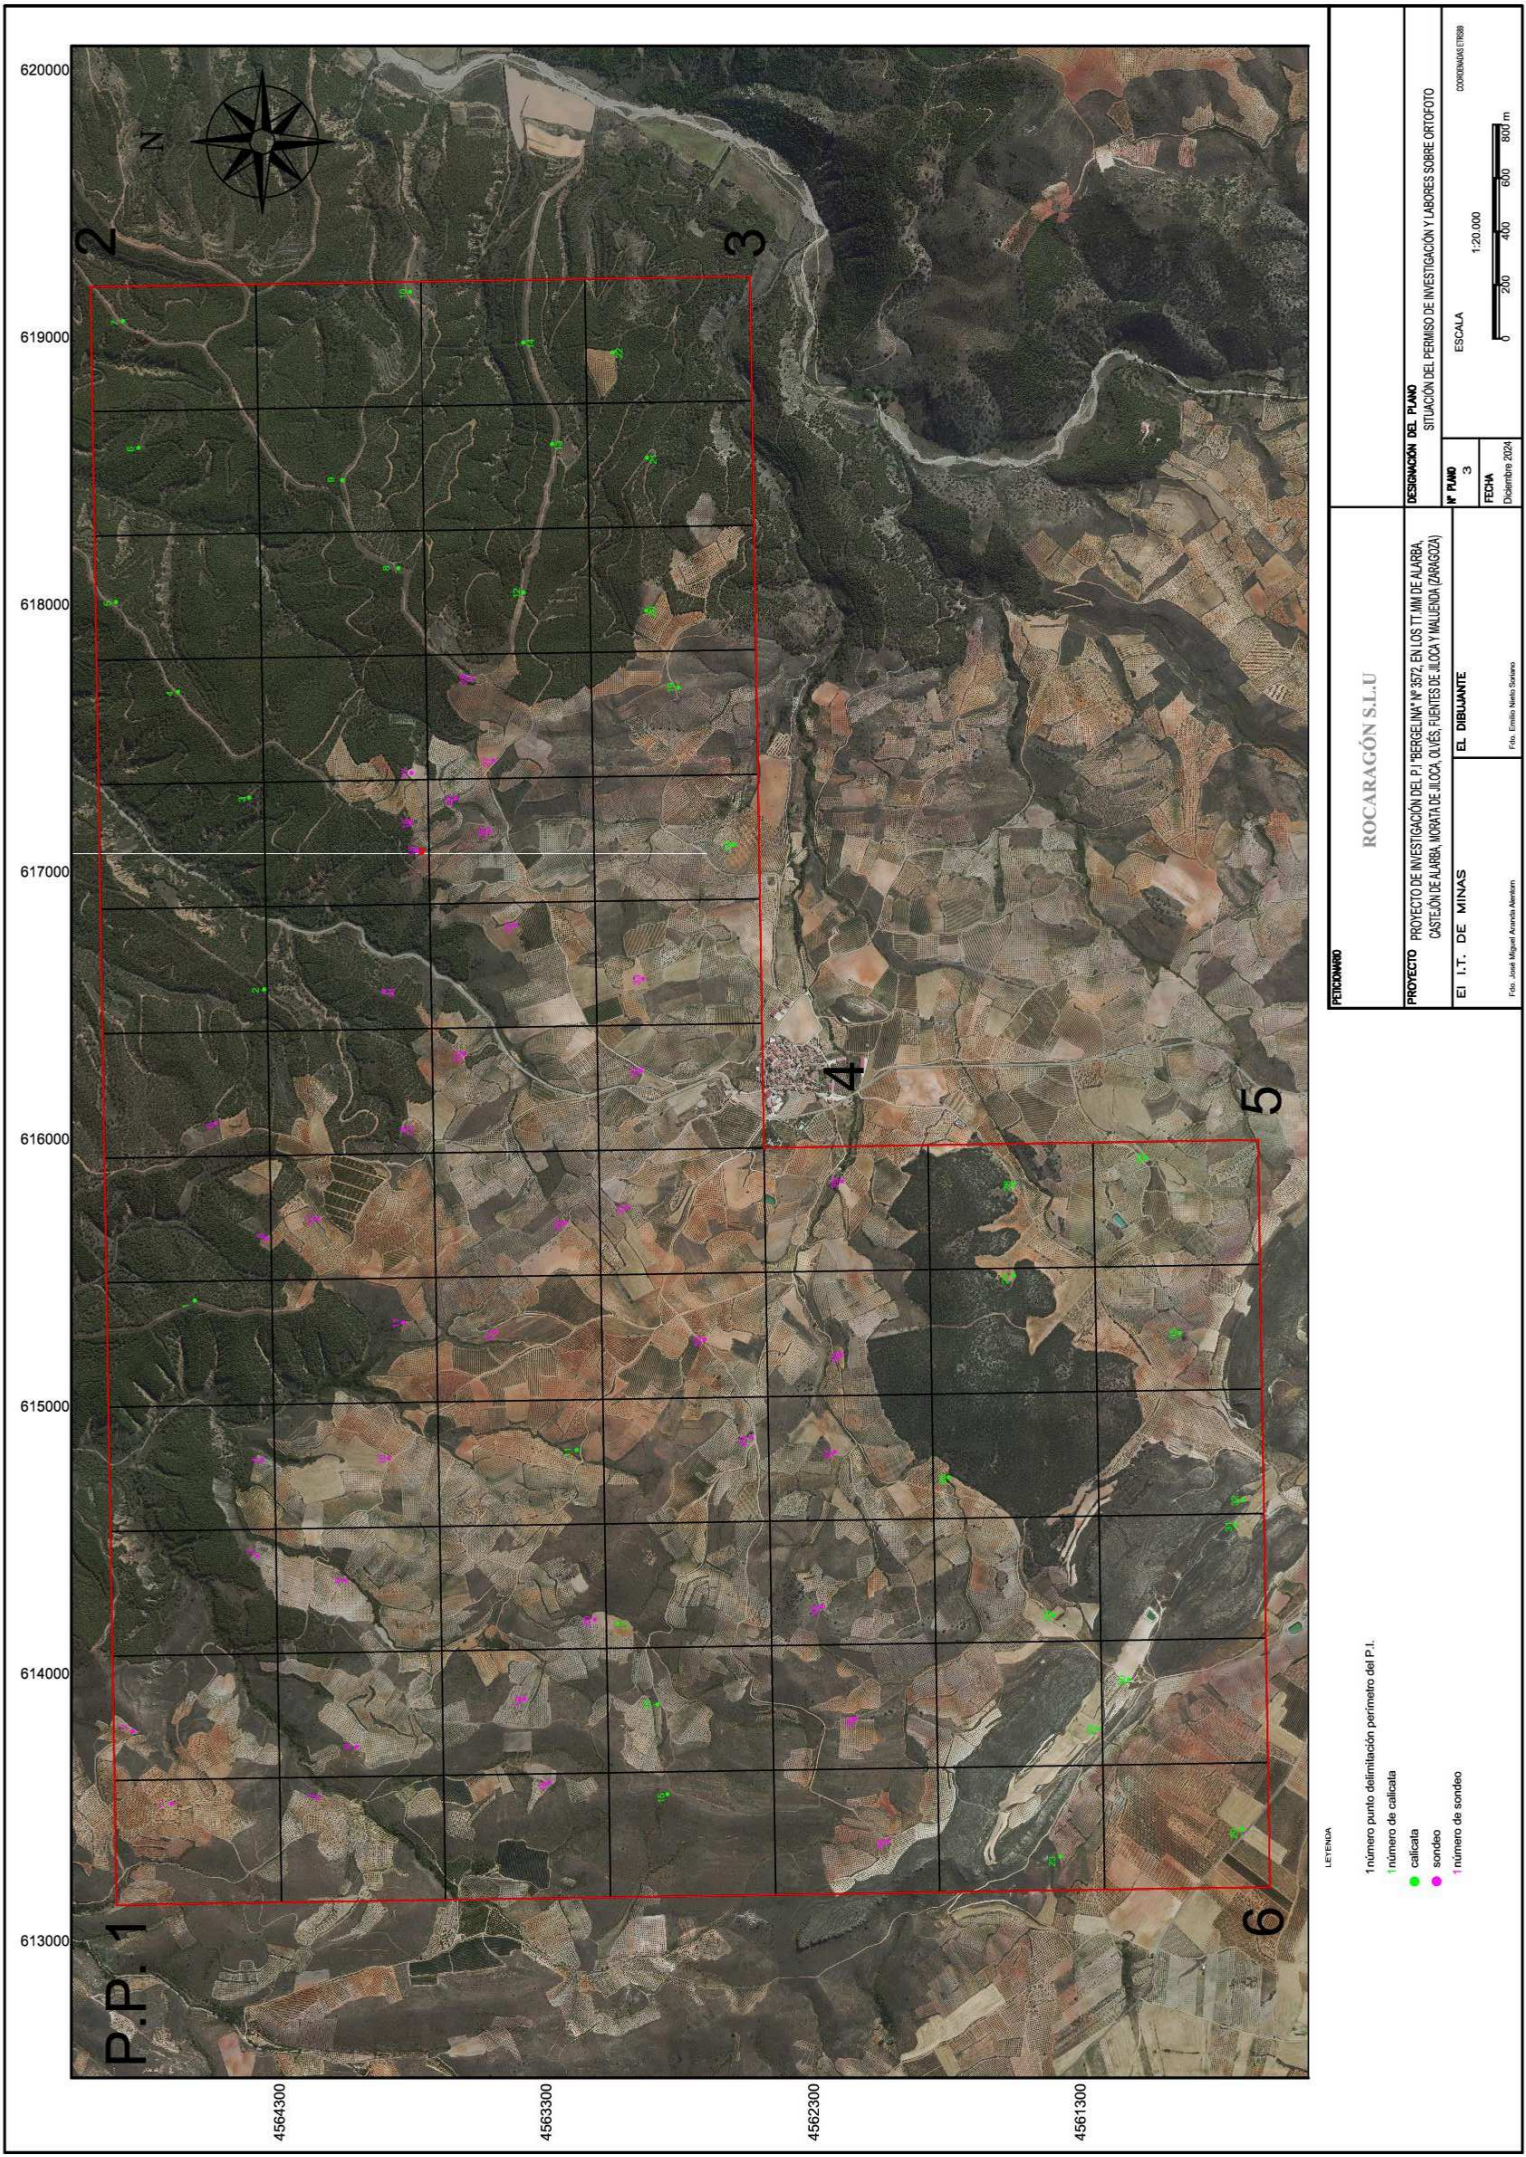

LEYENDA

- 1 número punto delimitación perímetro del P.L.
- 2 número de calicata
- 3 calicata
- 4 sondeo
- 5 número de sondeo

FOLIO 1000		ROCARAGÓN S.L.U	
PROYECTO		PROYECTO DE INVESTIGACIÓN DEL P.I. "BERGELIN" N.º 3572, EN LOS TT.MM DE ALBARA, CASTELLÓN DE ALBARA, MURATA DE JILOCA, FUENTES DE JILOCA Y VALLEJÓN (ZARAGOZA)	
DESIGNACIÓN DEL PLANO		SITUACIÓN DEL PERMISO DE INVESTIGACIÓN Y LABORES SOBRE ORTOFOTO	
N.º PLANO		3	
FECHA		Diciembre 2024	
ESCALA		1:20.000	
COORDINADA UTM		0 200 400 600 800 m	