



FICHA PARCELA 63

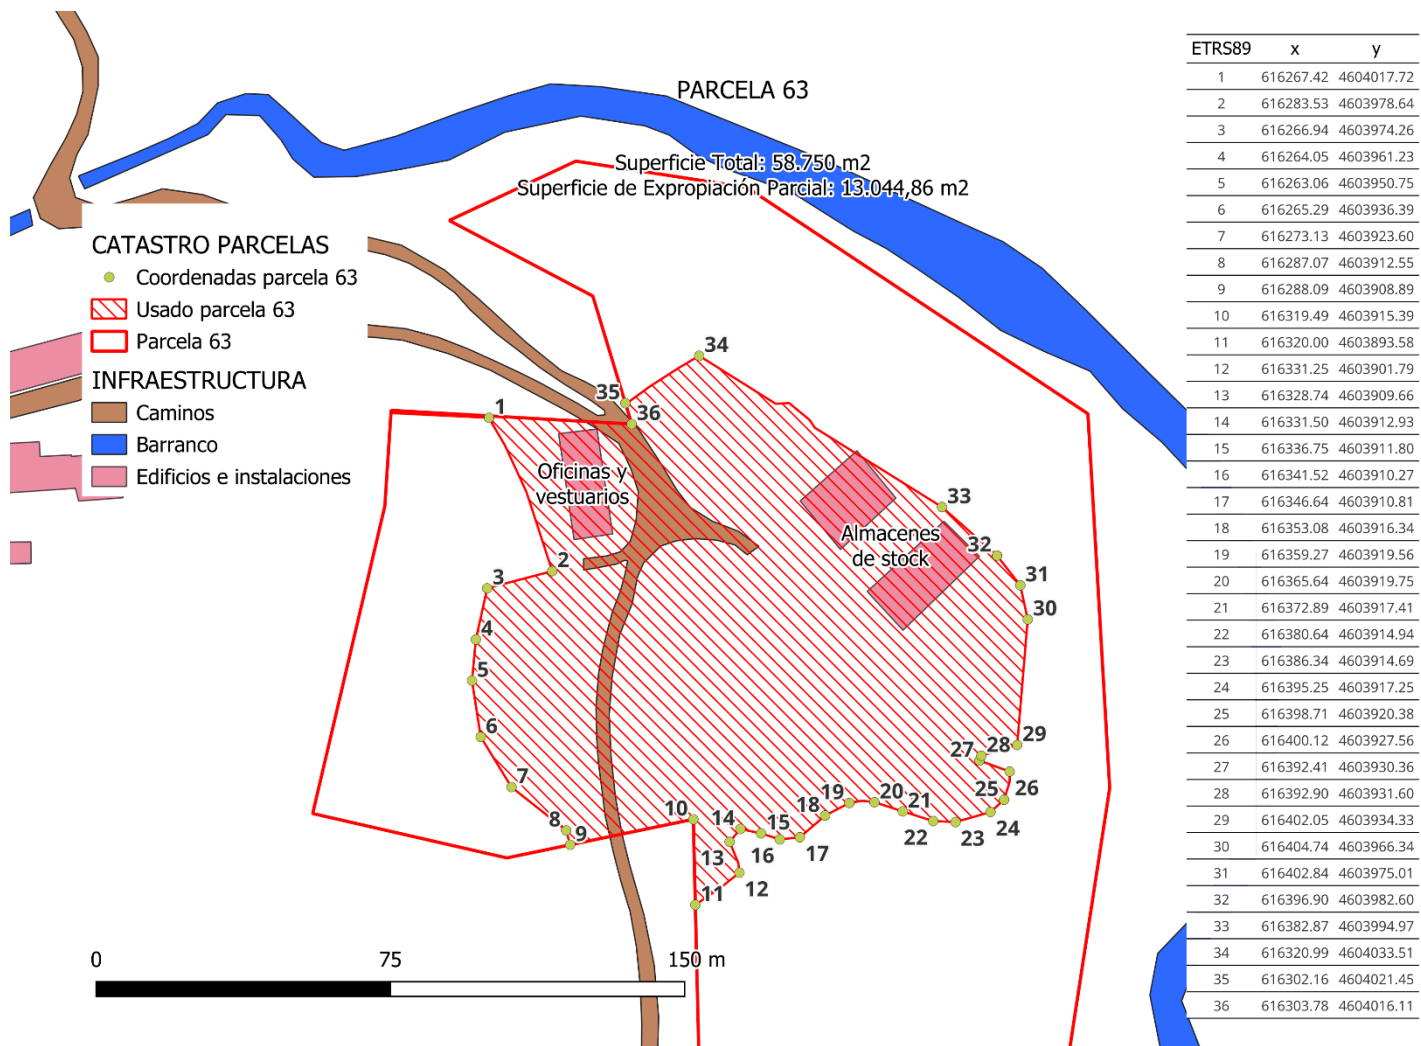

La parcela 63 está parcialmente ocupada por las oficinas, laboratorio y vestuario, así como los almacenes de stock y las zonas de expedición.

La superficie objeto de expropiación parcial mide 13.044,86 metros cuadrados sobre un total de 58.750 metros cuadrados de la parcela.

La misma figura se representa sobre una ortofoto del terreno para comprobar que la solicitud de expropiación se limita a la superficie de las parcelas ocupada por las actuales instalaciones de la mina.

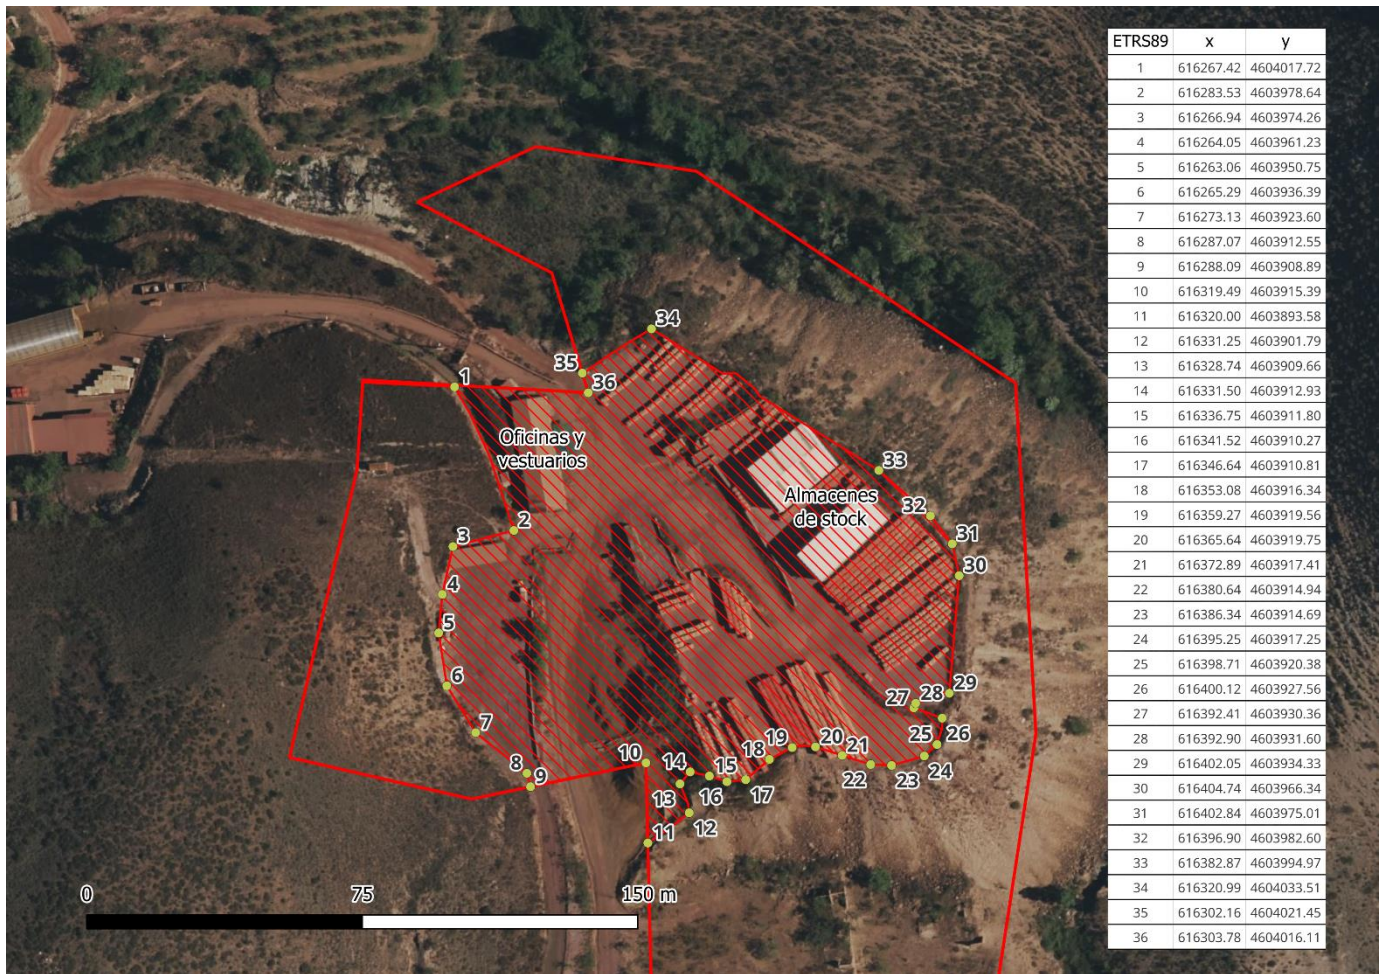

La superficie de la que se solicitar la expropiación parcial viene delimitada por las siguientes coordenadas:

ETRS89	X	Y
1	616267.42	4604017.72
2	616283.53	4603978.64
3	616266.94	4603974.26
4	616264.05	4603961.23
5	616263.06	4603950.75
6	616265.29	4603936.39
7	616273.13	4603923.6
8	616287.07	4603912.55
9	616288.09	4603908.89
10	616319.49	4603915.39
11	616320	4603893.58
12	616331.25	4603901.79
13	616328.74	4603909.66
14	616331.5	4603912.93
15	616336.75	4603911.8
16	616341.52	4603910.27
17	616346.64	4603910.81
18	616353.08	4603916.34

19	616359.27	4603919.56
20	616365.64	4603919.75
21	616372.89	4603917.41
22	616380.64	4603914.94
23	616386.34	4603914.69
24	616395.25	4603917.25
25	616398.71	4603920.38
26	616400.12	4603927.56
27	616392.41	4603930.36
28	616392.9	4603931.6
29	616402.05	4603934.33
30	616404.74	4603966.34
31	616402.84	4603975.01
32	616396.9	4603982.6
33	616382.87	4603994.97
34	616320.99	4604033.51
35	616302.16	4604021.45
36	616303.78	4604016.11