


Nº Referencia: 00028_22_0733

ITER: 1887393

PLANOS INDIVIDUALES PARA LOS PROPIETARIOS DE LA:

**ADECUACIÓN AL RD 1432/2008 SEGÚN LA ORDEN
AGM/920/2022 DE LA LAMT ARIAS 2 (ESTADA) (HUESCA)
RD1432_0607**

Zaragoza, Agosto 2024

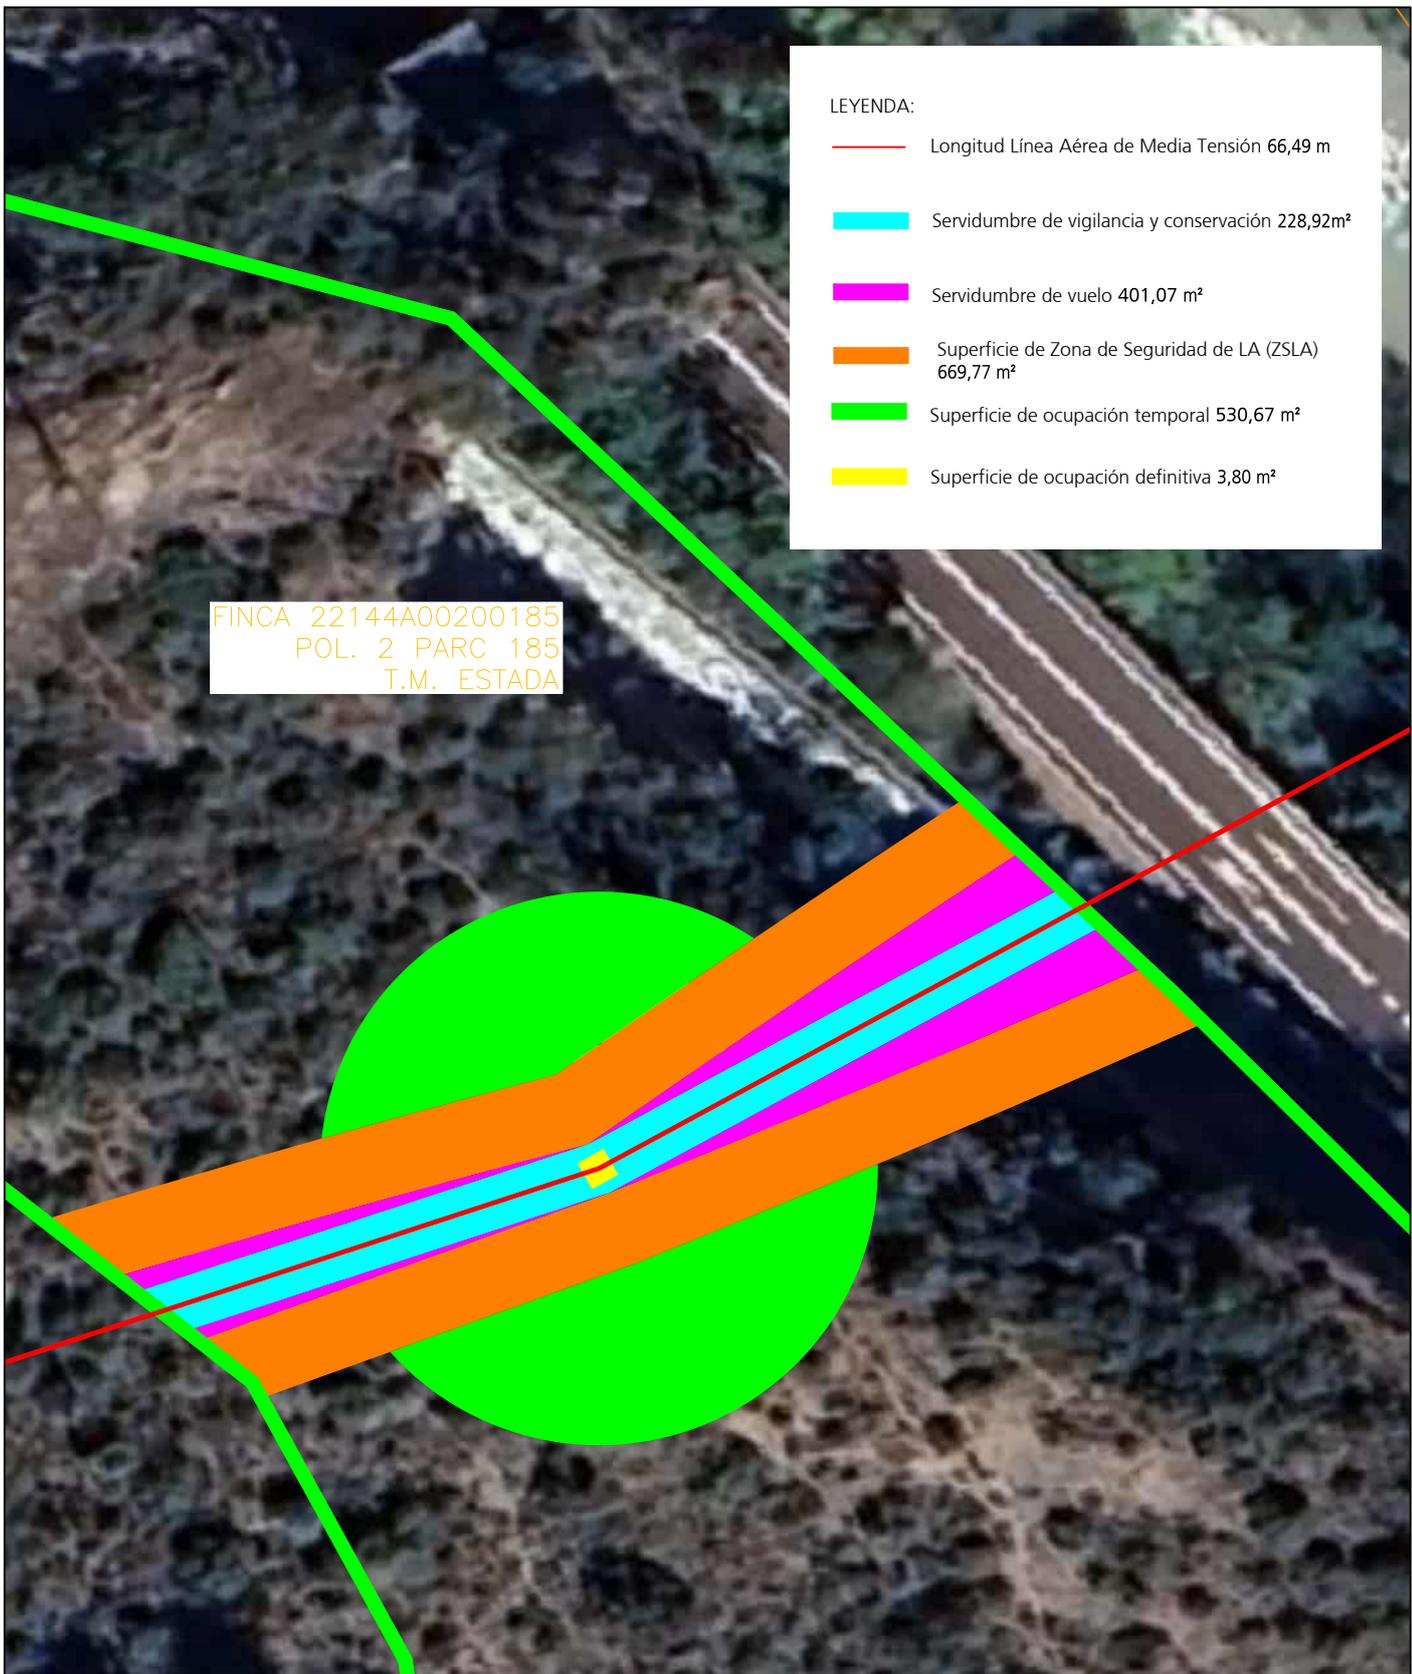

LEYENDA:


- Longitud Línea Aérea de Media Tensión 66,49 m
- Servidumbre de vigilancia y conservación 228,92m²
- Servidumbre de vuelo 401,07 m²
- Superficie de Zona de Seguridad de LA (ZSLA) 669,77 m²
- Superficie de ocupación temporal 530,67 m²
- Superficie de ocupación definitiva 3,80 m²

FINCA 22144A00200185
 POL. 2 PARC 185
 T.M. ESTADA

MODIFICADO AL PROYECTO DE ADECUACIÓN AL RD1432/2008 SEGUN LA ORDEN AGM/920/2022 DE LA LAMT ARIAS 2 (ESTADA) (HUESCA) RD 1432_0607

DESTINATARIO DEL PROYECTO:

DIRECCIÓN: POL. 2 PAR. 185
 MUNICIPIO: Estada (PROVINCIA DE HUESCA)

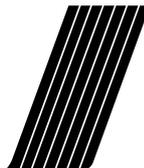

ecoinTEGRAL I D P



TÍTULO PLANO: Afección con Finca 8

TIPOLOGÍA: Reforma LAMT
 PROMOTOR: EDISTRIBUCIÓN Redes Digitales, S.L.U.

Pilar Lázaro Barquín
 Ingeniero Eléctrico
 COL. Nº 10.001

PLANO Nº: 01

ESCALA: 1:500

VERSIÓN: 1

FECHA: Julio 2024

LEYENDA:

- Longitud Línea Aérea de Media Tensión 186,30 m
- Servidumbre de vigilancia y conservación 650,13 m²
- Servidumbre de vuelo 1.044,11 m²
- Superficie de Zona de Seguridad de LA (ZSLA) 1.868,53 m²
- Superficie de ocupación temporal 692,58 m²
- Superficie de ocupación definitiva 1,90 m²

FINCA 22144A00200257
POL. 2 PARC 257
T.M. ESTADA

MODIFICADO AL PROYECTO DE ADECUACIÓN AL RD1432/2008 SEGUN LA ORDEN AGM/920/2022 DE LA LAMT ARIAS 2 (ESTADA) (HUESCA) RD 1432_0607

DESTINATARIO DEL PROYECTO:

DIRECCIÓN: POL. 2 PAR. 257
MUNICIPIO: Estada (PROVINCIA DE HUESCA)



e-distribución

TÍTULO PLANO: Afección con Finca 9

TIPOLOGÍA: Reforma LAMT
PROMOTOR: EDISTRIBUCIÓN Redes Digitales, S.L.U.


Pilar Lázaro Barquín
Ingeniero Eléctrico
COL. N° 10.001

PLANO N°: 01.1

ESCALA: 1:500

VERSIÓN: 1

FECHA: Julio 2024

LEYENDA:

- Longitud Línea Aérea de Media Tensión 78,08 m
- Servidumbre de vigilancia y conservación 267,91 m²
- Servidumbre de vuelo 493,74 m²
- Superficie de Zona de Seguridad de LA (ZSLA) 590,25 m²
- Superficie de ocupación temporal 386,31 m²
- Superficie de ocupación definitiva 5,29 m²


FINCA 22144A00100060
POL. 1 PARC 60
T.M. ESTADA

5

MODIFICADO AL PROYECTO DE ADECUACIÓN AL RD1432/2008 SEGUN LA ORDEN AGM/920/2022 DE LA LAMT ARIAS 2 (ESTADA) (HUESCA) RD 1432_0607

DESTINATARIO DEL PROYECTO:

DIRECCIÓN: POL. 1 PAR. 60
MUNICIPIO: Estada (PROVINCIA DE HUESCA)

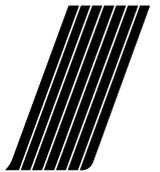

ecoinTEGRAL I D P

e-distribución

TÍTULO PLANO: Afección con Finca 12

TIPOLOGÍA: Reforma LAMT
PROMOTOR: EDISTRIBUCIÓN Redes Digitales, S.L.U.



Pilar Lázaro Barquín
Ingeniero Eléctrico
COL. N° 10.001

PLANO N°: 01.3

ESCALA: 1:500

VERSIÓN: 1

FECHA: Julio 2024

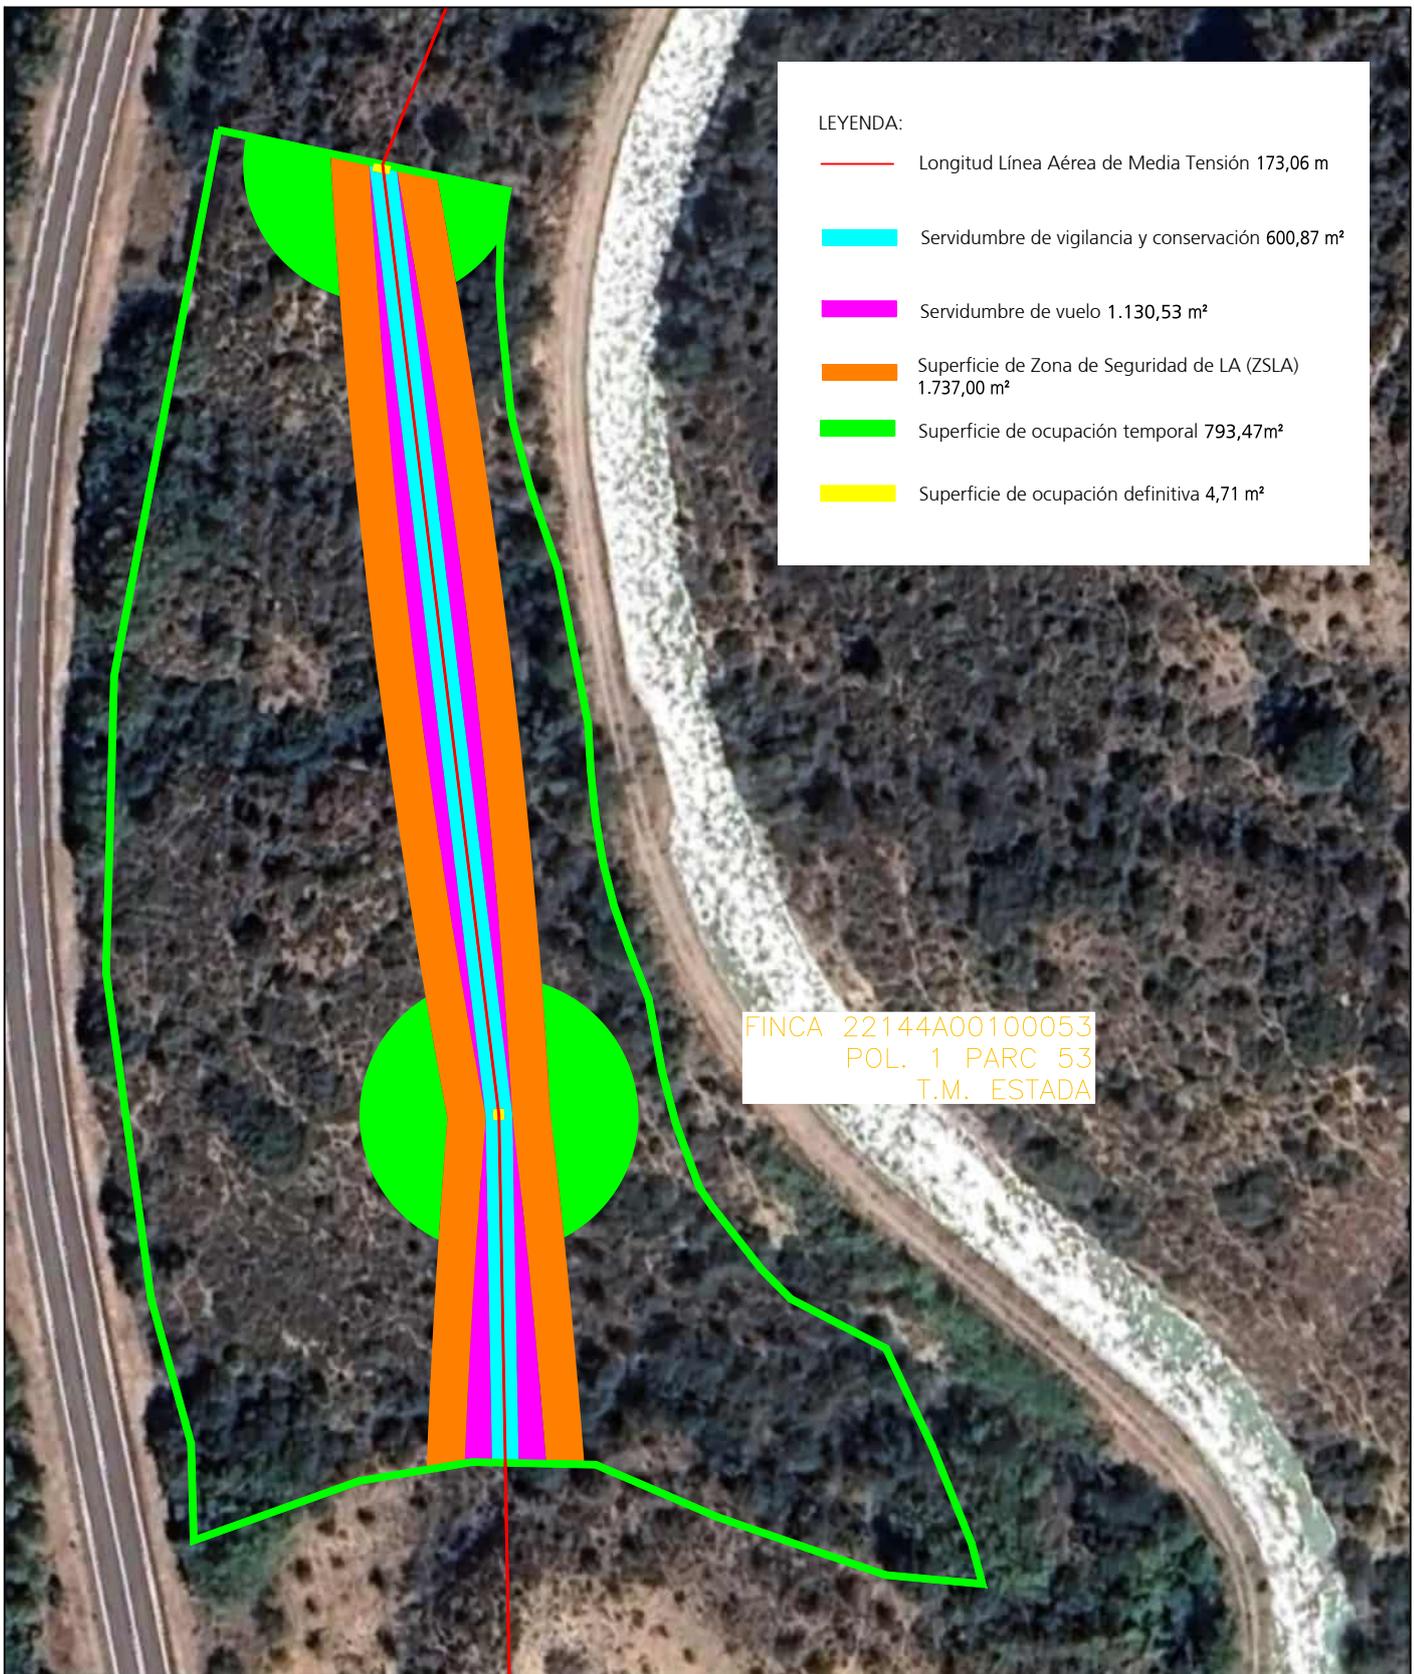

LEYENDA:

- Longitud Línea Aérea de Media Tensión 173,06 m
- Servidumbre de vigilancia y conservación 600,87 m²
- Servidumbre de vuelo 1.130,53 m²
- Superficie de Zona de Seguridad de LA (ZSLA) 1.737,00 m²
- Superficie de ocupación temporal 793,47m²
- Superficie de ocupación definitiva 4,71 m²

FINCA 22144A00100053
 POL. 1 PARC 53
 T.M. ESTADA

MODIFICADO AL PROYECTO DE ADECUACIÓN AL RD1432/2008 SEGUN LA ORDEN AGM/920/2022 DE LA LAMT ARIAS 2 (ESTADA) (HUESCA) RD 1432_0607

DESTINATARIO DEL PROYECTO:

DIRECCIÓN: POL. 1 PAR. 53
 MUNICIPIO: Estada (PROVINCIA DE HUESCA)




TÍTULO PLANO: Afección con Finca 15

TIPOLOGÍA: Reforma LAMT
 PROMOTOR: EDISTRIBUCIÓN Redes Digitales, S.L.U.

Pilar Lázaro Barquín
 Ingeniero Eléctrico
 COL. Nº 10.001

PLANO Nº: 01.6
 ESCALA: 1:1.000
 VERSIÓN: 1
 FECHA: Julio 2024

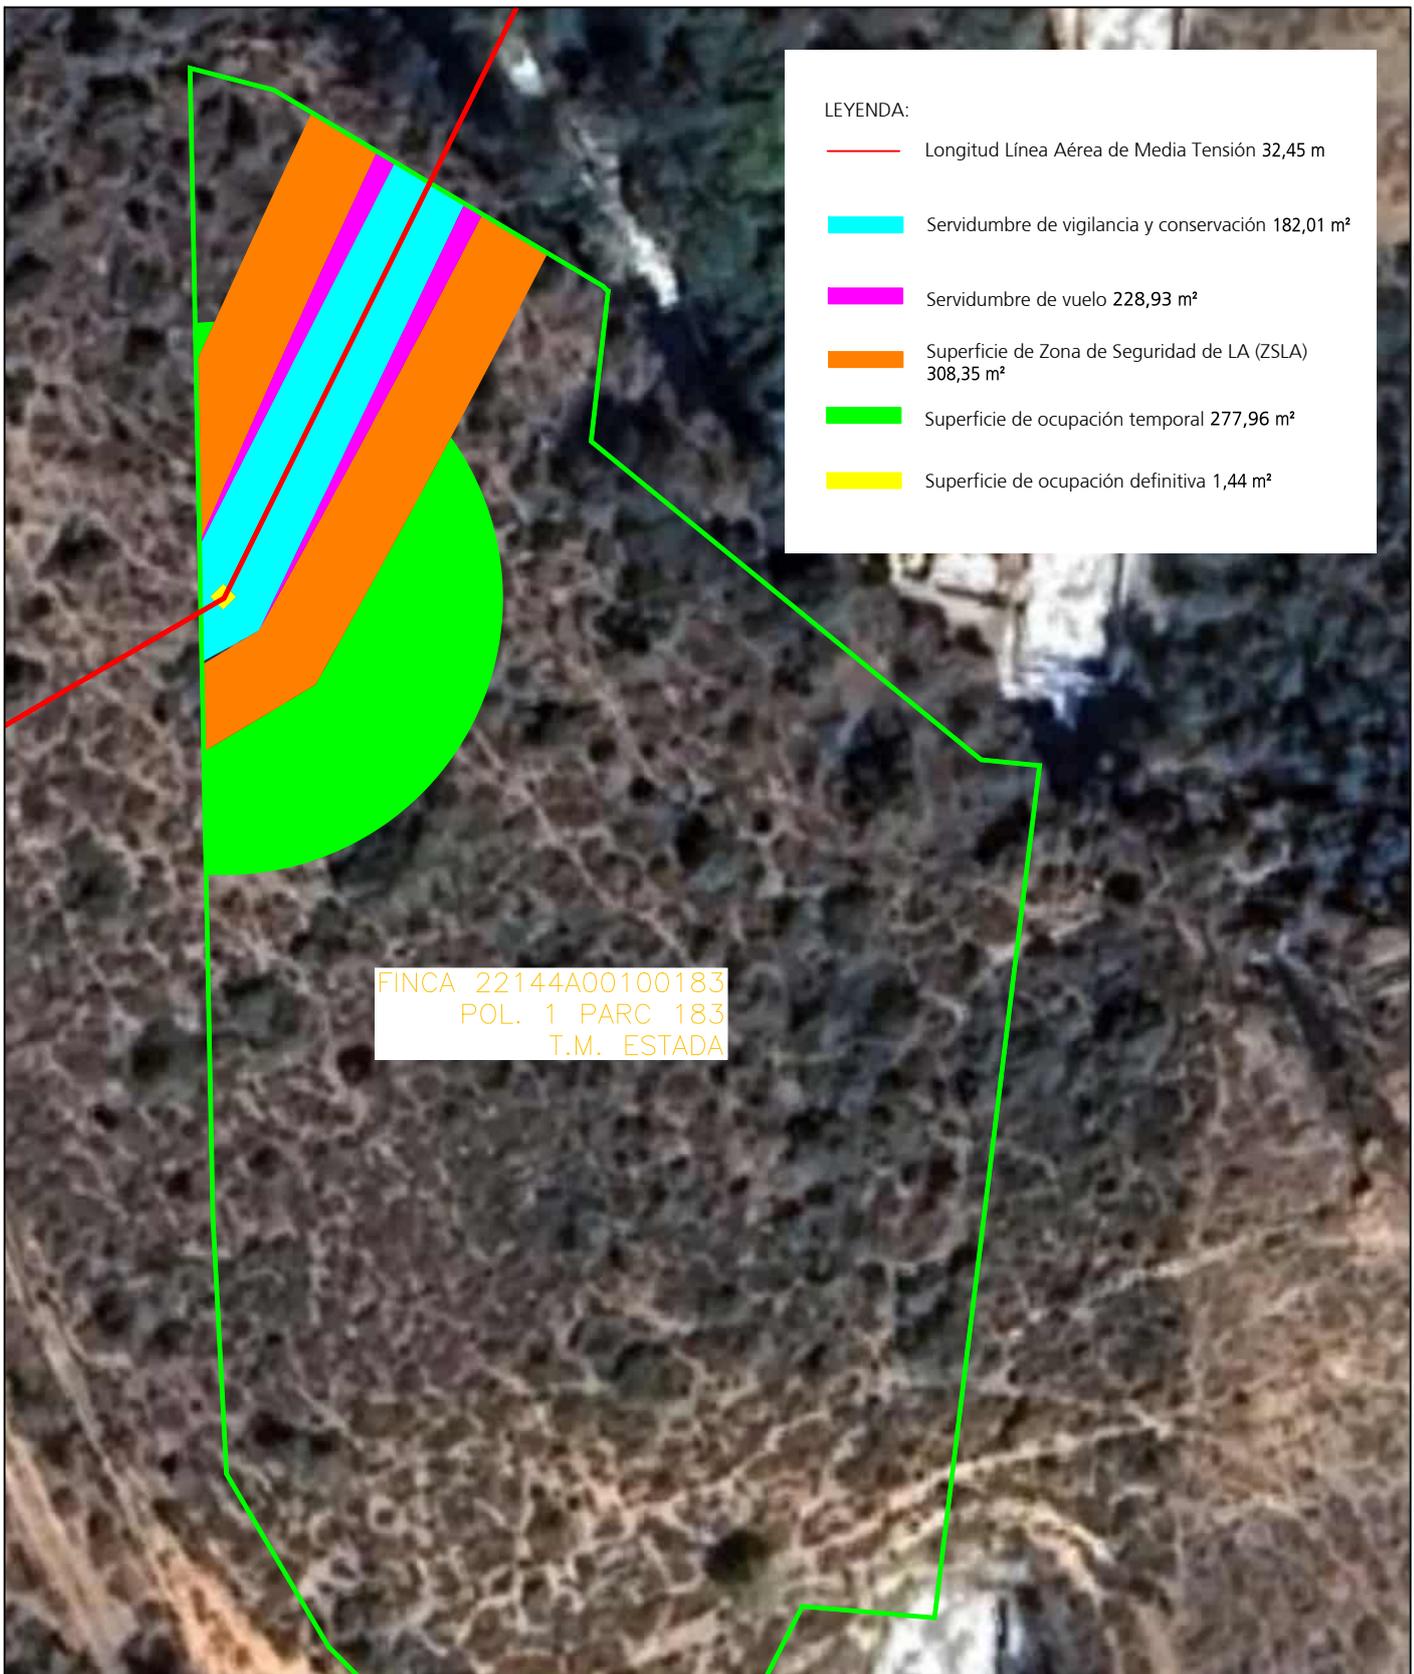

MODIFICADO AL PROYECTO DE ADECUACIÓN AL RD1432/2008 SEGUN LA ORDEN AGM/920/2022 DE LA LAMT ARIAS 2 (ESTADA) (HUESCA) RD 1432_0607

DESTINATARIO DEL PROYECTO:

DIRECCIÓN: POL. 1 PAR. 183
MUNICIPIO: Estada (PROVINCIA DE HUESCA)



TÍTULO PLANO: Afección con Finca 21

TIPOLOGÍA: Reforma LAMT
PROMOTOR: EDISTRIBUCIÓN Redes Digitales, S.L.U.


Pilar Lázaro Barquín
Ingeniero Eléctrico
COL. N° 10.001

PLANO N°: 01.11

ESCALA: 1:500

VERSIÓN: 1

FECHA: Julio 2024

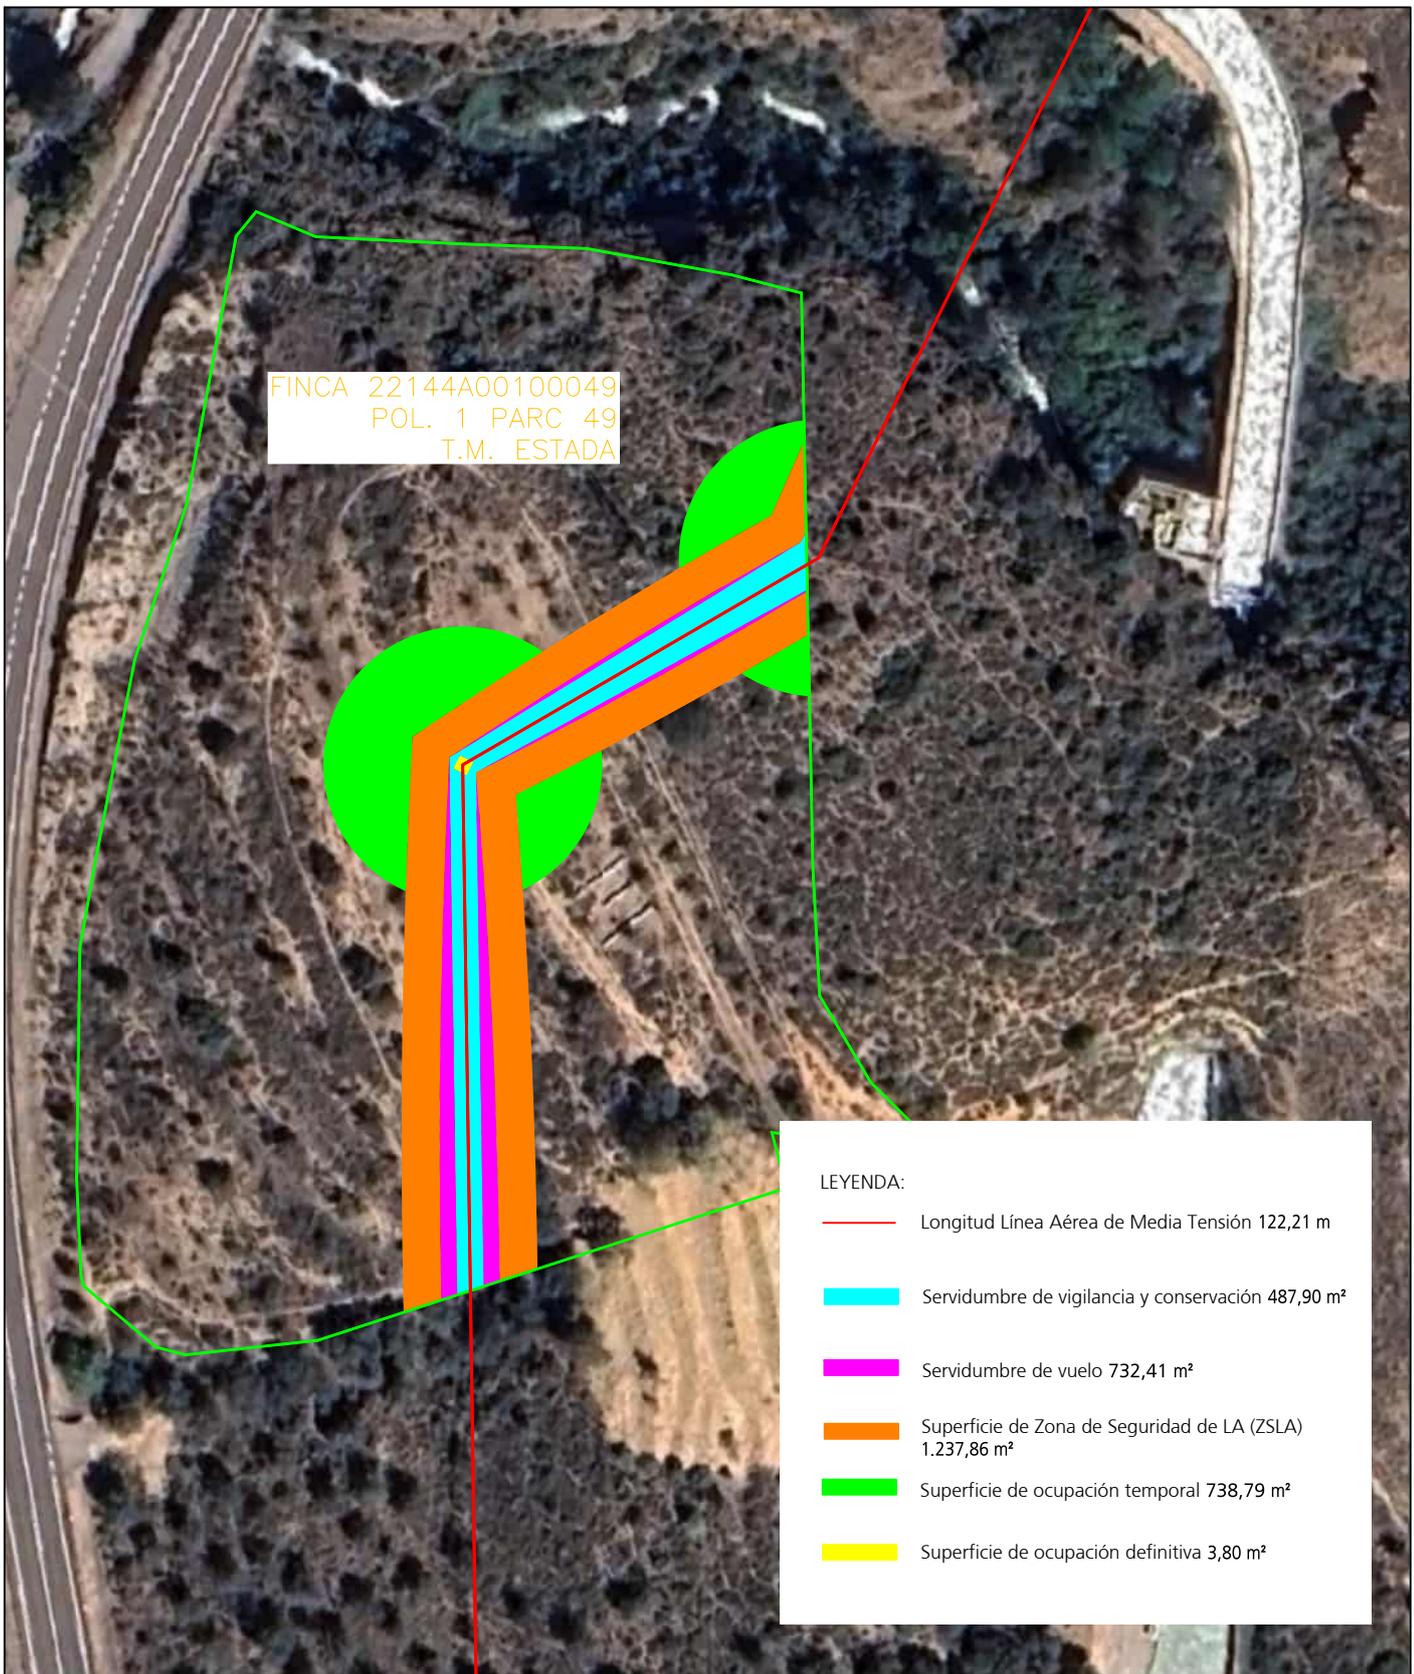

FINCA 22144A00100049
POL. 1 PARC 49
T.M. ESTADA

LEYENDA:

- Longitud Línea Aérea de Media Tensión 122,21 m
- Servidumbre de vigilancia y conservación 487,90 m²
- Servidumbre de vuelo 732,41 m²
- Superficie de Zona de Seguridad de LA (ZSLA) 1.237,86 m²
- Superficie de ocupación temporal 738,79 m²
- Superficie de ocupación definitiva 3,80 m²

MODIFICADO AL PROYECTO DE ADECUACIÓN AL RD1432/2008 SEGUN LA ORDEN AGM/920/2022 DE LA LAMT ARIAS 2 (ESTADA) (HUESCA) RD 1432_0607

DESTINATARIO DEL PROYECTO:

DIRECCIÓN: POL. 1 PAR. 49
MUNICIPIO: Estada (PROVINCIA DE HUESCA)




TÍTULO PLANO: Afección con Finca 22

TIPOLOGÍA: Reforma LAMT
PROMOTOR: EDISTRIBUCIÓN Redes Digitales, S.L.U.

Pilar Lázaro Barquín
Ingeniero Eléctrico
COL. N° 10.001

PLANO N°: 01.12
ESCALA: 1:1 000
VERSIÓN: 1
FECHA: Julio 2024

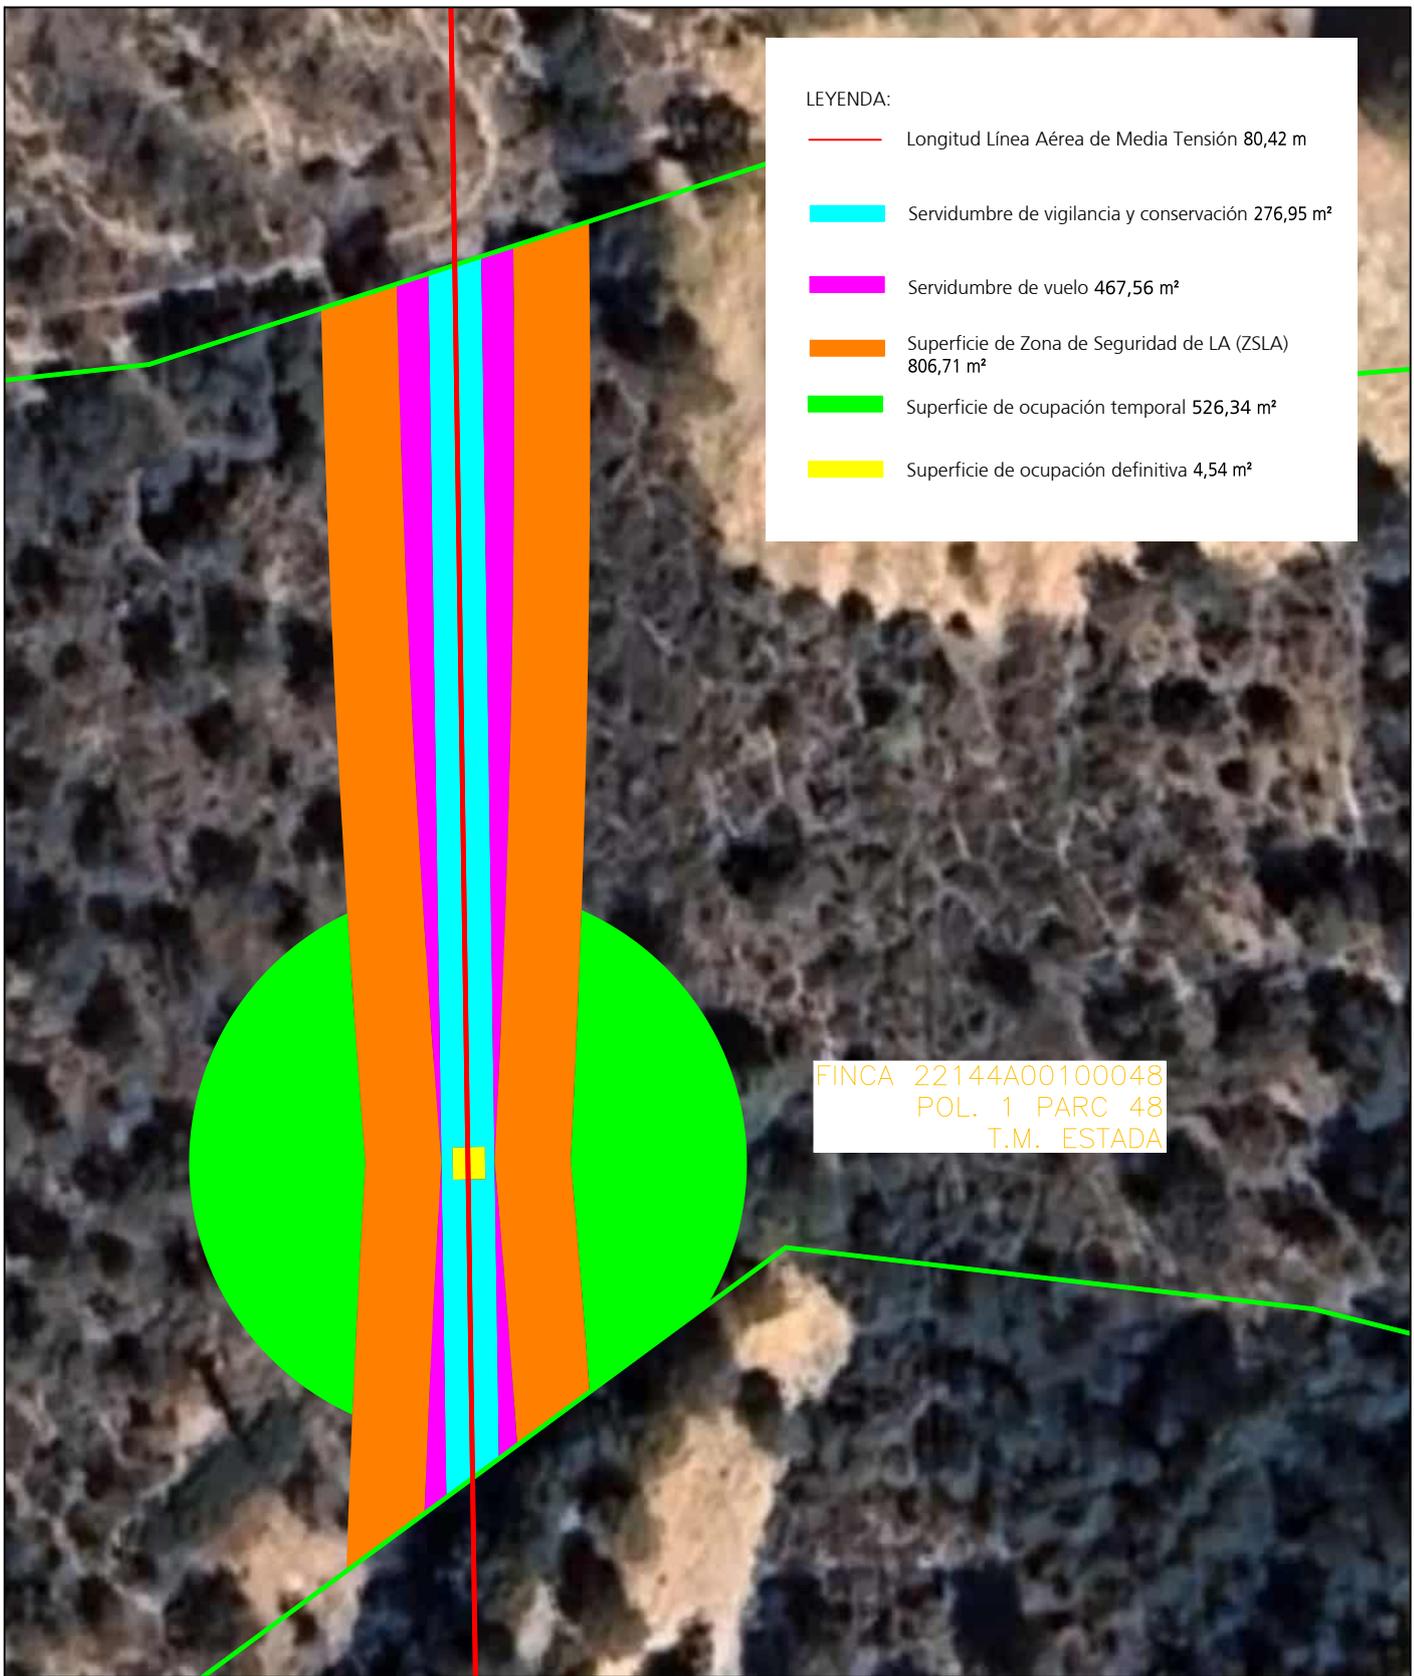

LEYENDA:

	Longitud Línea Aérea de Media Tensión 80,42 m
	Servidumbre de vigilancia y conservación 276,95 m²
	Servidumbre de vuelo 467,56 m²
	Superficie de Zona de Seguridad de LA (ZSLA) 806,71 m²
	Superficie de ocupación temporal 526,34 m²
	Superficie de ocupación definitiva 4,54 m²

FINCA 22144A00100048
 POL. 1 PARC 48
 T.M. ESTADA

MODIFICADO AL PROYECTO DE ADECUACIÓN AL RD1432/2008 SEGUN LA ORDEN AGM/920/2022 DE LA LAMT ARIAS 2 (ESTADA) (HUESCA) RD 1432_0607

DESTINATARIO DEL PROYECTO:

DIRECCIÓN: POL. 1 PAR. 48
 MUNICIPIO: Estada (PROVINCIA DE HUESCA)



TÍTULO PLANO: Afección con Finca 23

TIPOLOGÍA: Reforma LAMT
 PROMOTOR: EDISTRIBUCIÓN Redes Digitales, S.L.U.


Pilar Lázaro Barquín
 Ingeniero Eléctrico
 COL. Nº 10.001

PLANO Nº: 01.13

ESCALA: 1:500

VERSIÓN: 1

FECHA: Julio 2024

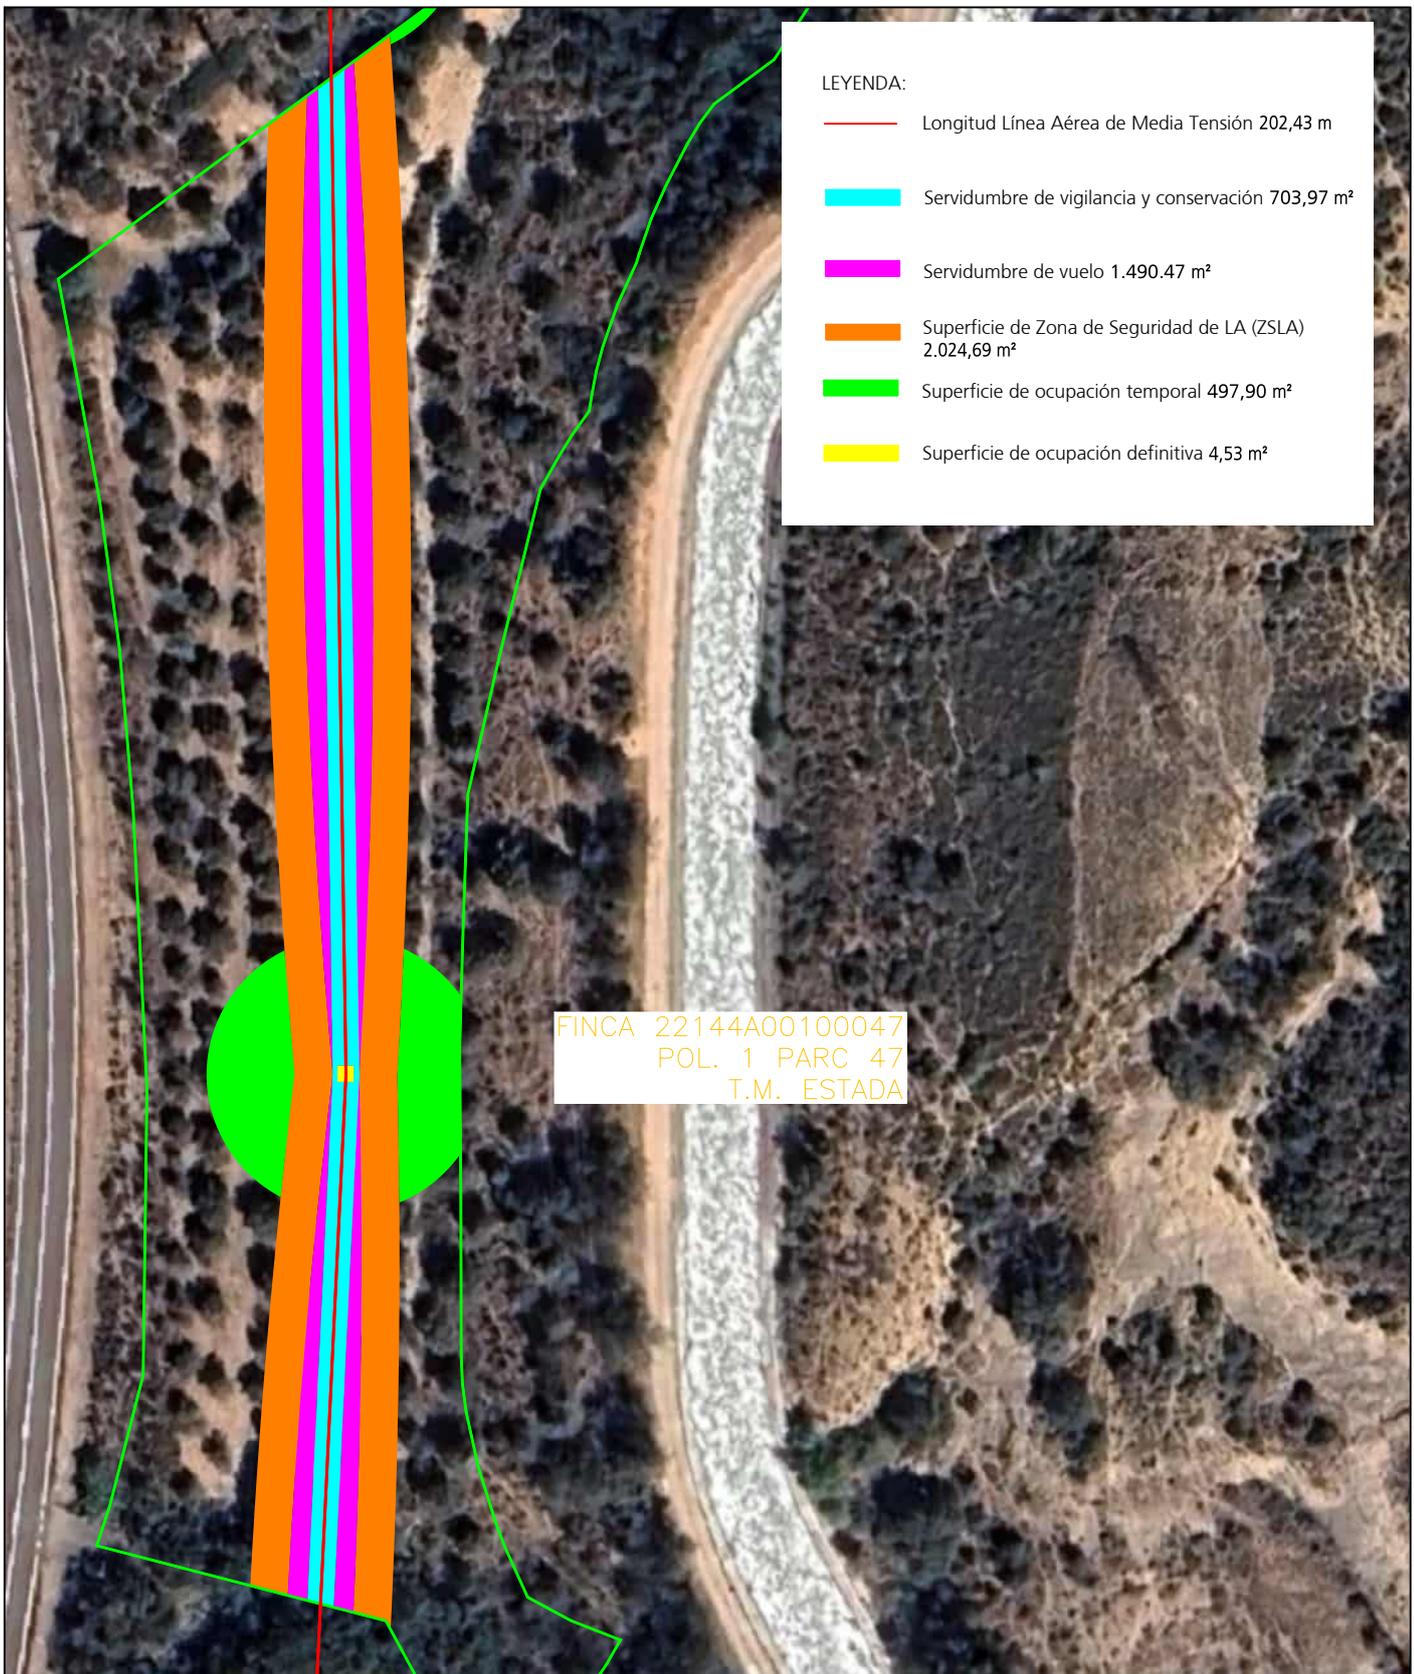

LEYENDA:

	Longitud Línea Aérea de Media Tensión 202,43 m
	Servidumbre de vigilancia y conservación 703,97 m²
	Servidumbre de vuelo 1.490,47 m²
	Superficie de Zona de Seguridad de LA (ZSLA) 2.024,69 m²
	Superficie de ocupación temporal 497,90 m²
	Superficie de ocupación definitiva 4,53 m²

FINCA 22144A00100047
 POL. 1 PARC 47
 T.M. ESTADA

MODIFICADO AL PROYECTO DE ADECUACIÓN AL RD1432/2008 SEGUN LA ORDEN AGM/920/2022 DE LA LAMT ARIAS 2 (ESTADA) (HUESCA) RD 1432_0607

DESTINATARIO DEL PROYECTO:

DIRECCIÓN: POL. 1 PAR. 47
 MUNICIPIO: Estada (PROVINCIA DE HUESCA)



TÍTULO PLANO: Afección con Finca 24

TIPOLOGÍA: Reforma LAMT
 PROMOTOR: EDISTRIBUCIÓN Redes Digitales, S.L.U.

Pilar Lázaro Barquín
 Ingeniero Eléctrico
 COL. Nº 10.001

PLANO Nº: 01.14
 ESCALA: 1:1 000
 VERSIÓN: 1
 FECHA: Julio 2024



FINCA 22144A00100046
 POL. 1 PARC 46
 T.M. ESTADA

LEYENDA:

	Longitud Línea Aérea de Media Tensión 10,38 m
	Servidumbre de vigilancia y conservación 37,23 m²
	Servidumbre de vuelo 96,70 m²
	Superficie de Zona de Seguridad de LA (ZSLA) 126,64 m²
	Superficie de ocupación temporal 0,00 m²
	Superficie de ocupación definitiva 0,00 m²

MODIFICADO AL PROYECTO DE ADECUACIÓN AL RD1432/2008 SEGUN LA ORDEN AGM/920/2022 DE LA LAMT ARIAS 2 (ESTADA) (HUESCA) RD 1432_0607

DESTINATARIO DEL PROYECTO:

DIRECCIÓN: POL. 1 PAR. 46
 MUNICIPIO: Estada (PROVINCIA DE HUESCA)



TÍTULO PLANO: Afección con Finca 25

TIPOLOGÍA: Reforma LAMT
 PROMOTOR: EDISTRIBUCIÓN Redes Digitales, S.L.U.


Pilar Lázaro Barquín
 Ingeniero Eléctrico
 COL. Nº 10.001

PLANO Nº: 01.15

ESCALA: 1:500

VERSIÓN: 1

FECHA: Julio 2024

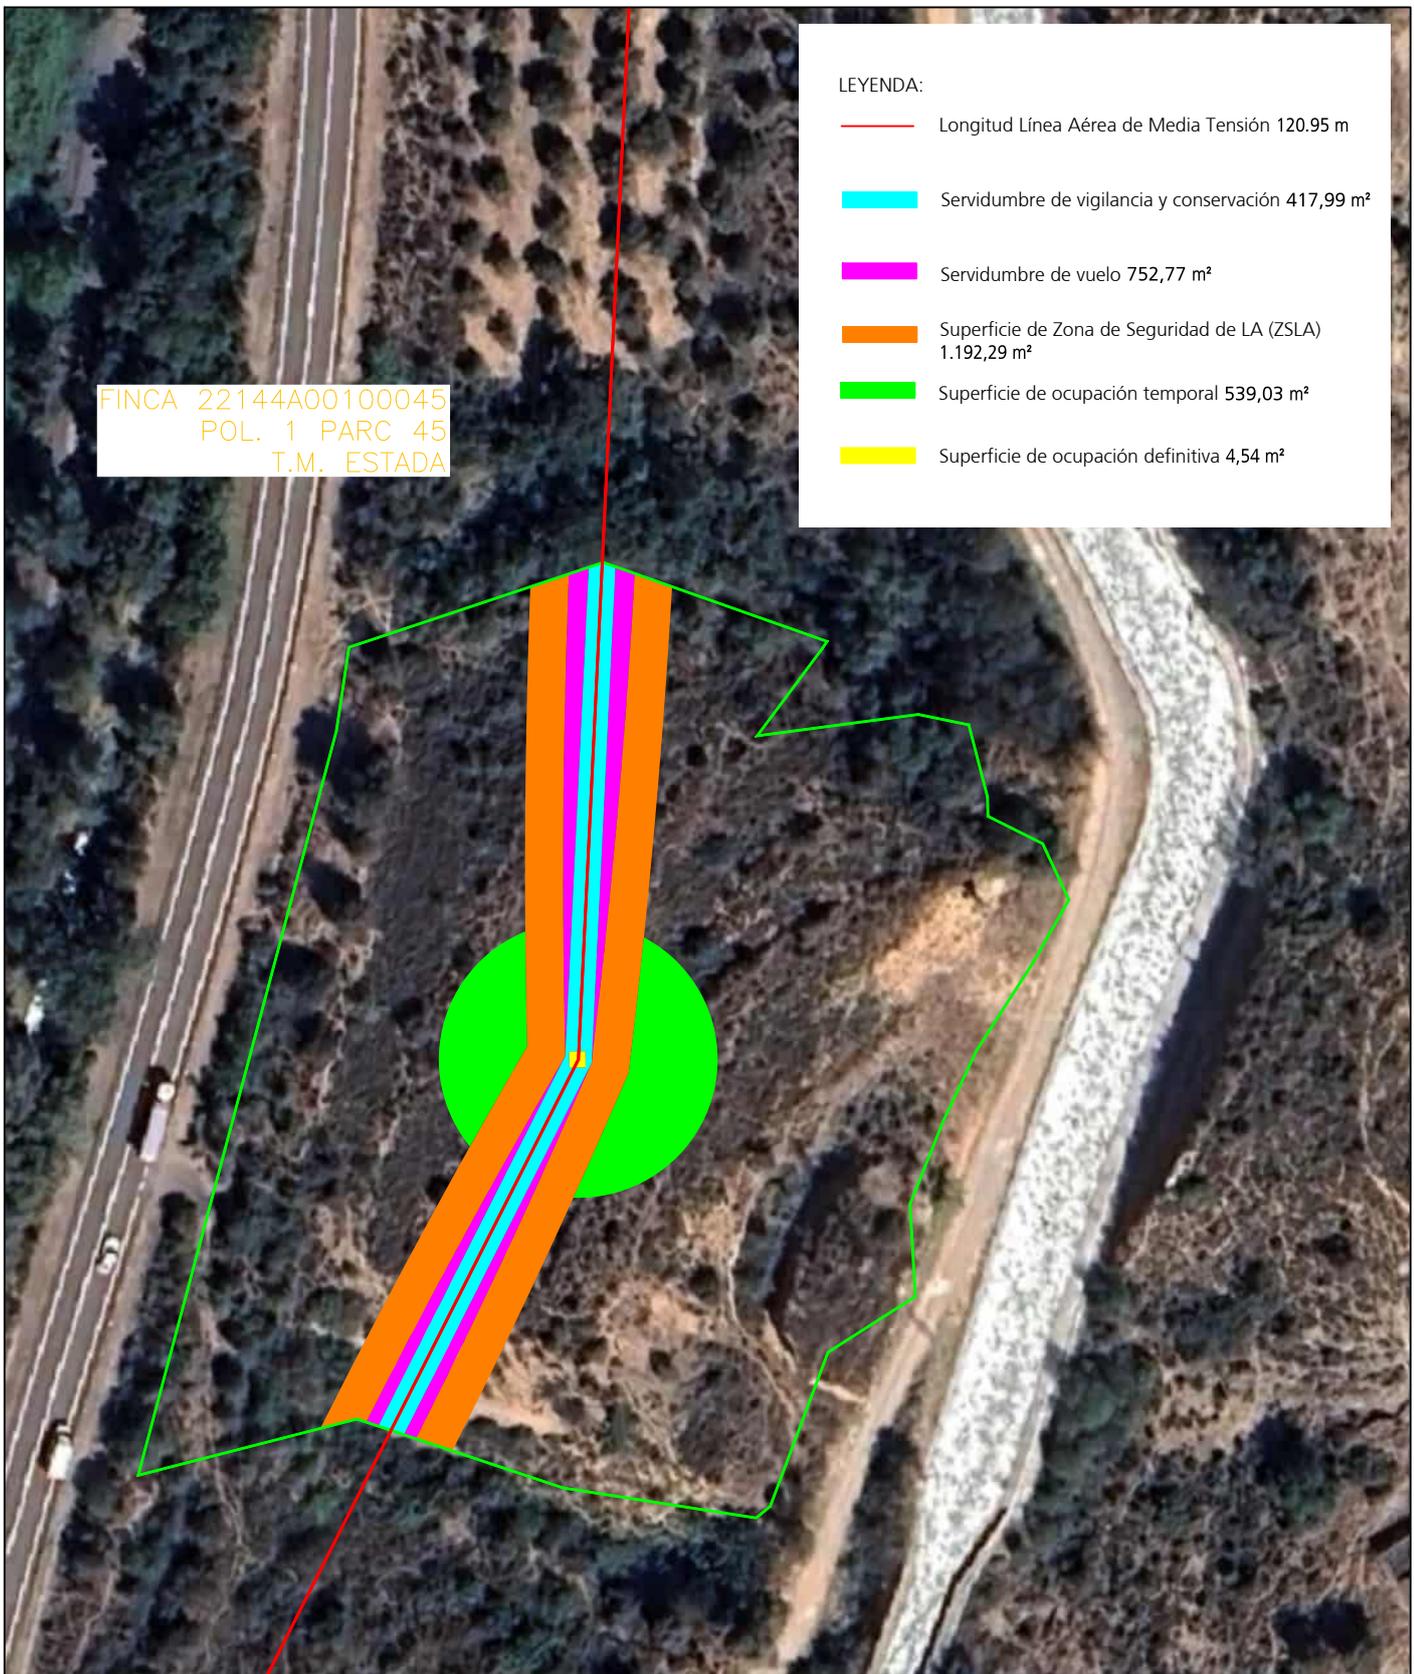

MODIFICADO AL PROYECTO DE ADECUACIÓN AL RD1432/2008 SEGUN LA ORDEN AGM/920/2022 DE LA LAMT ARIAS 2 (ESTADA) (HUESCA) RD 1432_0607

DESTINATARIO DEL PROYECTO:

DIRECCIÓN: POL. 1 PAR. 45
MUNICIPIO: Estada (PROVINCIA DE HUESCA)




TÍTULO PLANO: Afección con Finca 26

TIPOLOGÍA: Reforma LAMT
PROMOTOR: EDISTRIBUCIÓN Redes Digitales, S.L.U.


Pilar Lázaro Barquín
Ingeniero Eléctrico
COL. N° 10.001

PLANO N°: 01.16
ESCALA: 1:1 000
VERSIÓN: 1
FECHA: Julio 2024

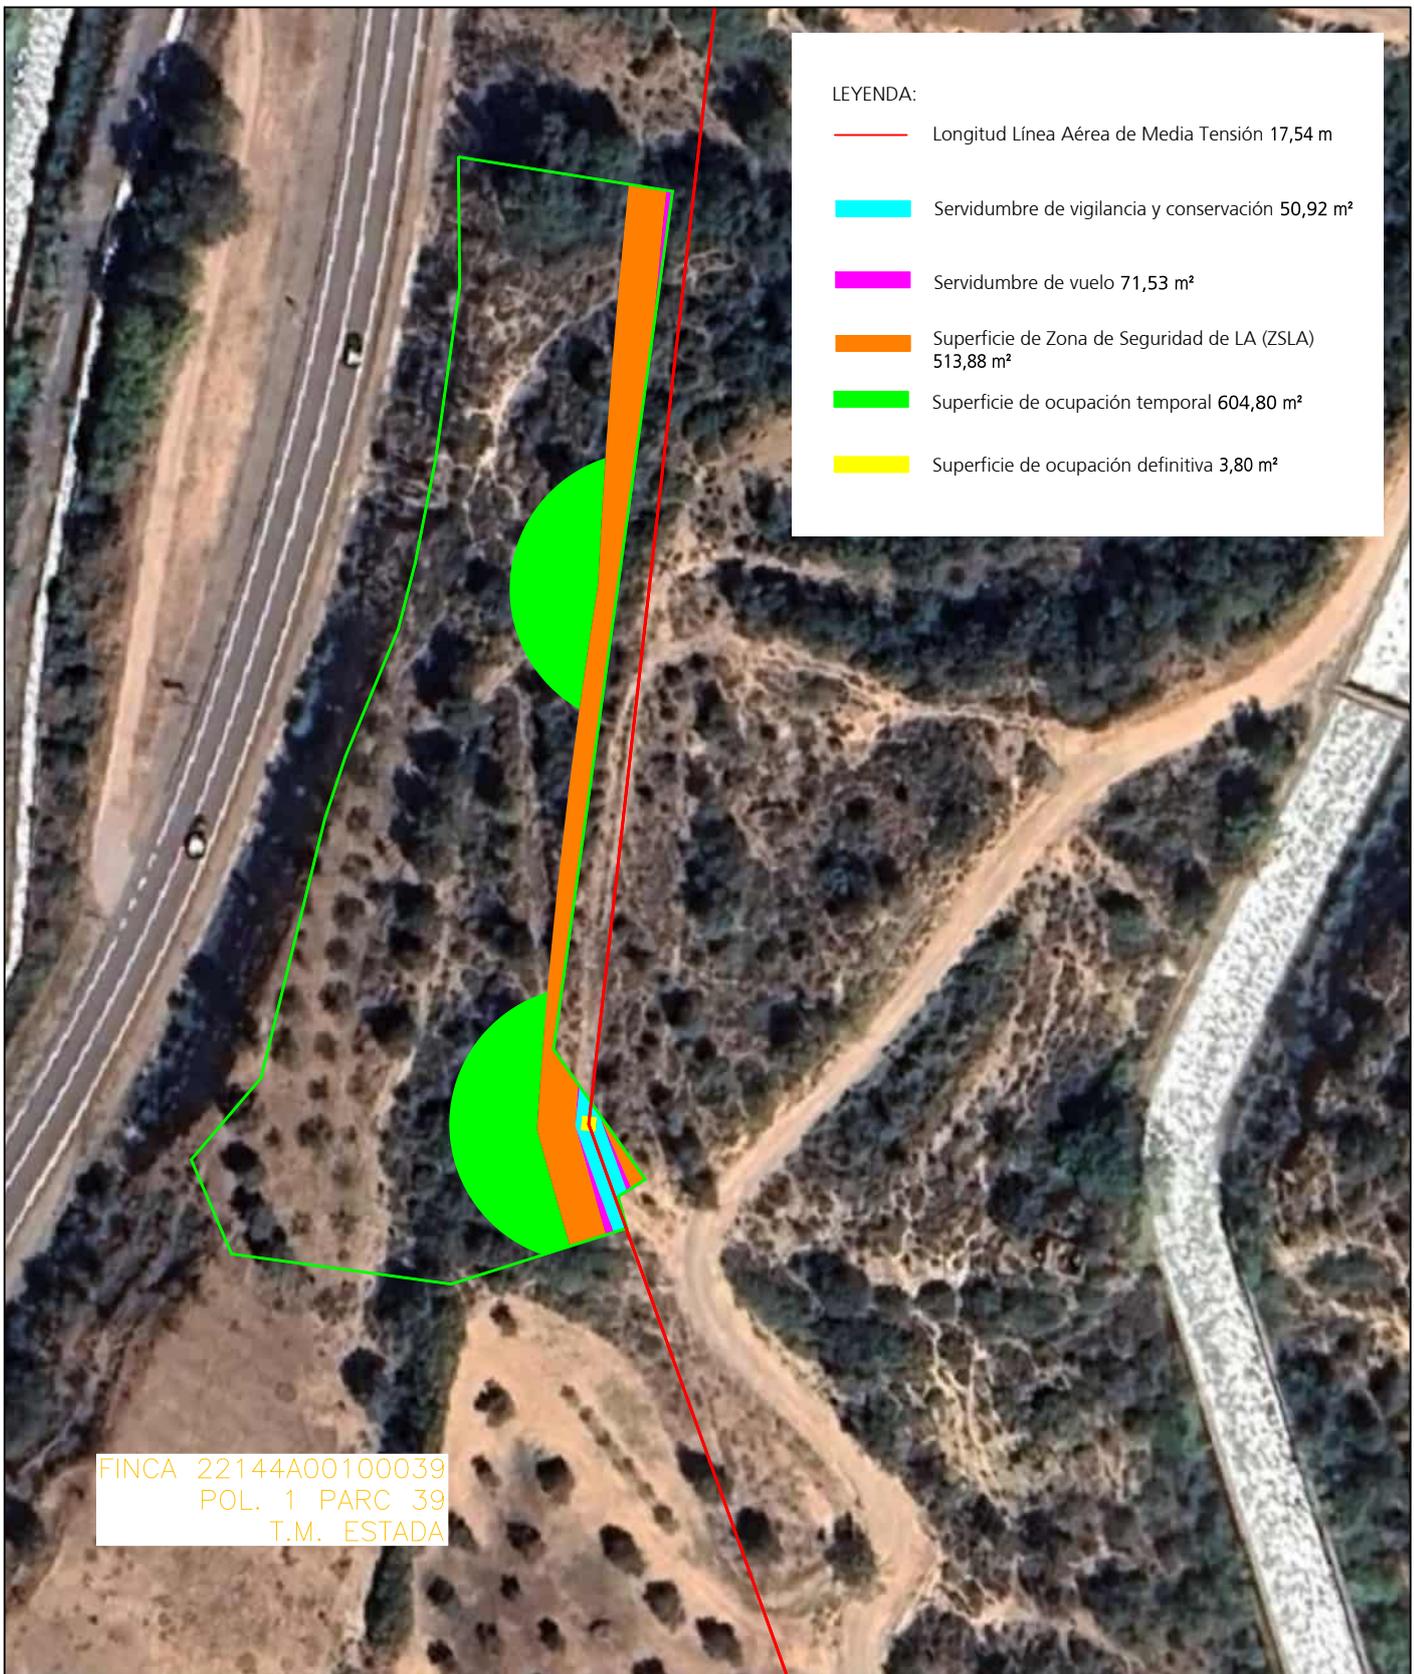

LEYENDA:

	Longitud Línea Aérea de Media Tensión 17,54 m
	Servidumbre de vigilancia y conservación 50,92 m²
	Servidumbre de vuelo 71,53 m²
	Superficie de Zona de Seguridad de LA (ZSLA) 513,88 m²
	Superficie de ocupación temporal 604,80 m²
	Superficie de ocupación definitiva 3,80 m²

FINCA 22144A00100039
 POL. 1 PARC 39
 T.M. ESTADA

MODIFICADO AL PROYECTO DE ADECUACIÓN AL RD1432/2008 SEGUN LA ORDEN AGM/920/2022 DE LA LAMT ARIAS 2 (ESTADA) (HUESCA) RD 1432_0607

DESTINATARIO DEL PROYECTO:

DIRECCIÓN: POL. 1 PAR. 39
MUNICIPIO: Estada (PROVINCIA DE HUESCA)



TÍTULO PLANO: Afección con Finca 29

TIPOLOGÍA: Reforma LAMT
PROMOTOR: EDISTRIBUCIÓN Redes Digitales, S.L.U.

Pilar Lázaro Barquín
 Ingeniero Eléctrico
 COL. Nº 10.001

PLANO Nº: 01.19
ESCALA: 1:1 000
VERSIÓN: 1
FECHA: Julio 2024



LEYENDA:

	Longitud Línea Aérea de Media Tensión 26,70 m
	Servidumbre de vigilancia y conservación 92,60 m ²
	Servidumbre de vuelo 127,10 m ²
	Superficie de Zona de Seguridad de LA (ZSLA) 217,29 m ²
	Superficie de ocupación temporal 310,92 m ²
	Superficie de ocupación definitiva 0,68 m ²

FINCA 22144A00200027
 POL. 2 PARC 27
 T.M. ESTADA

MODIFICADO AL PROYECTO DE ADECUACIÓN AL RD1432/2008 SEGUN LA ORDEN AGM/920/2022 DE LA LAMT ARIAS 2 (ESTADA) (HUESCA) RD 1432_0607

DESTINATARIO DEL PROYECTO:

DIRECCIÓN: POL. 2 PAR. 27
 MUNICIPIO: Estada (PROVINCIA DE HUESCA)



TÍTULO PLANO: Afección con Finca 35

TIPOLOGÍA: Reforma LAMT
 PROMOTOR: EDISTRIBUCIÓN Redes Digitales, S.L.U.


Pilar Lázaro Barquín
 Ingeniero Eléctrico
 COL. Nº 10.001

PLANO Nº: 01.25

ESCALA: 1:500

VERSIÓN: 1

FECHA: Julio 2024

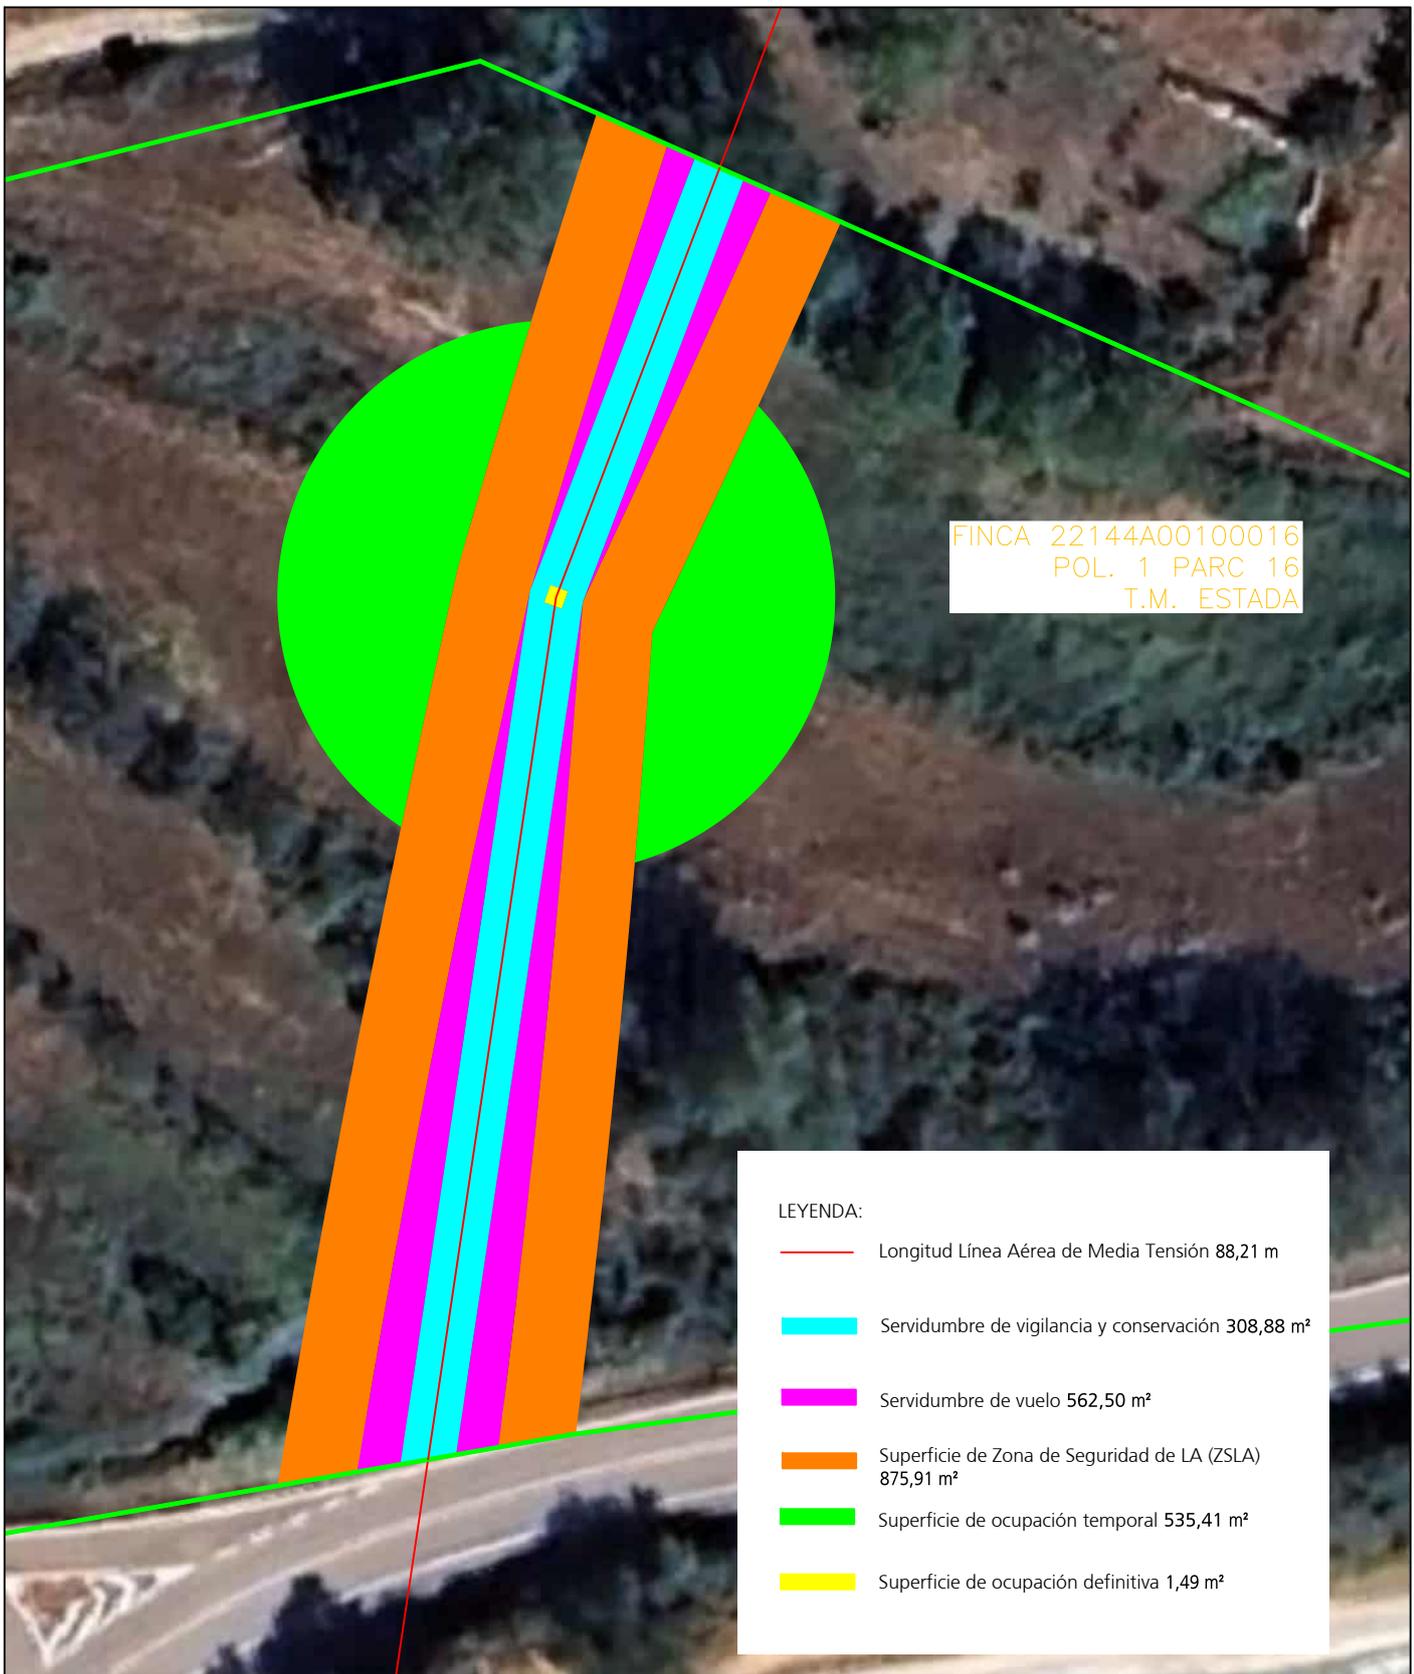

FINCA 22144A00100016
 POL. 1 PARC 16
 T.M. ESTADA

LEYENDA:

	Longitud Línea Aérea de Media Tensión 88,21 m
	Servidumbre de vigilancia y conservación 308,88 m ²
	Servidumbre de vuelo 562,50 m ²
	Superficie de Zona de Seguridad de LA (ZSLA) 875,91 m ²
	Superficie de ocupación temporal 535,41 m ²
	Superficie de ocupación definitiva 1,49 m ²

MODIFICADO AL PROYECTO DE ADECUACIÓN AL RD1432/2008 SEGUN LA ORDEN AGM/920/2022 DE LA LAMT ARIAS 2 (ESTADA) (HUESCA) RD 1432_0607

DESTINATARIO DEL PROYECTO:

DIRECCIÓN: POL. 1 PAR. 16
 MUNICIPIO: Estada (PROVINCIA DE HUESCA)



TÍTULO PLANO: Afección con Finca 43

TIPOLOGÍA: Reforma LAMT
 PROMOTOR: EDISTRIBUCIÓN Redes Digitales, S.L.U.

Pilar Lázaro Barquín
 Ingeniero Eléctrico
 COL. Nº 10.001

PLANO Nº: 01.31

ESCALA: 1:500

VERSIÓN: 1

FECHA: Julio 2024

LEYENDA:

- Longitud Línea Aérea de Media Tensión 10,07 m
- Servidumbre de vigilancia y conservación 35,45 m²
- Servidumbre de vuelo 91,54 m²
- Superficie de Zona de Seguridad de LA (ZSLA) 45,87 m²
- Superficie de ocupación temporal 0,00 m²
- Superficie de ocupación definitiva 0,00 m²

FINCA 22144A00100203
POL. 1 PARC 203
T.M. ESTADA

MODIFICADO AL PROYECTO DE ADECUACIÓN AL RD1432/2008 SEGUN LA ORDEN AGM/920/2022 DE LA LAMT ARIAS 2 (ESTADA) (HUESCA) RD 1432_0607

DESTINATARIO DEL PROYECTO:

DIRECCIÓN: POL. 1 PAR. 203
MUNICIPIO: Estada (PROVINCIA DE HUESCA)



e-distribución

TÍTULO PLANO: Afección con Finca 45

TIPOLOGÍA: Reforma LAMT
PROMOTOR: EDISTRIBUCIÓN Redes Digitales, S.L.U.


Pilar Lázaro Barquín
Ingeniero Eléctrico
COL. Nº 10.001

PLANO Nº: 01.32

ESCALA: 1:500

VERSIÓN: 1

FECHA: Julio 2024

LEYENDA:

- Longitud Línea Aérea de Media Tensión 99,76 m
- Servidumbre de vigilancia y conservación 348,37 m²
- Servidumbre de vuelo 695,74 m²
- Superficie de Zona de Seguridad de LA (ZSLA) 942,69 m²
- Superficie de ocupación temporal 403,32 m²
- Superficie de ocupación definitiva 1,35 m²

FINCA 22144A00200002
POL. 2 PARC 2
T.M. ESTADA

MODIFICADO AL PROYECTO DE ADECUACIÓN AL RD1432/2008 SEGUN LA ORDEN AGM/920/2022 DE LA LAMT ARIAS 2 (ESTADA) (HUESCA) RD 1432_0607

DESTINATARIO DEL PROYECTO:

DIRECCIÓN: POL. 2 PAR. 2
MUNICIPIO: Estada (PROVINCIA DE HUESCA)




TÍTULO PLANO: Afección con Finca 47

TIPOLOGÍA: Reforma LAMT
PROMOTOR: EDISTRIBUCIÓN Redes Digitales, S.L.U.


Pilar Lázaro Barquín
Ingeniero Eléctrico
COL. N° 10.001

PLANO N°: 01.34
ESCALA: 1:1 000
VERSIÓN: 1
FECHA: Julio 2024

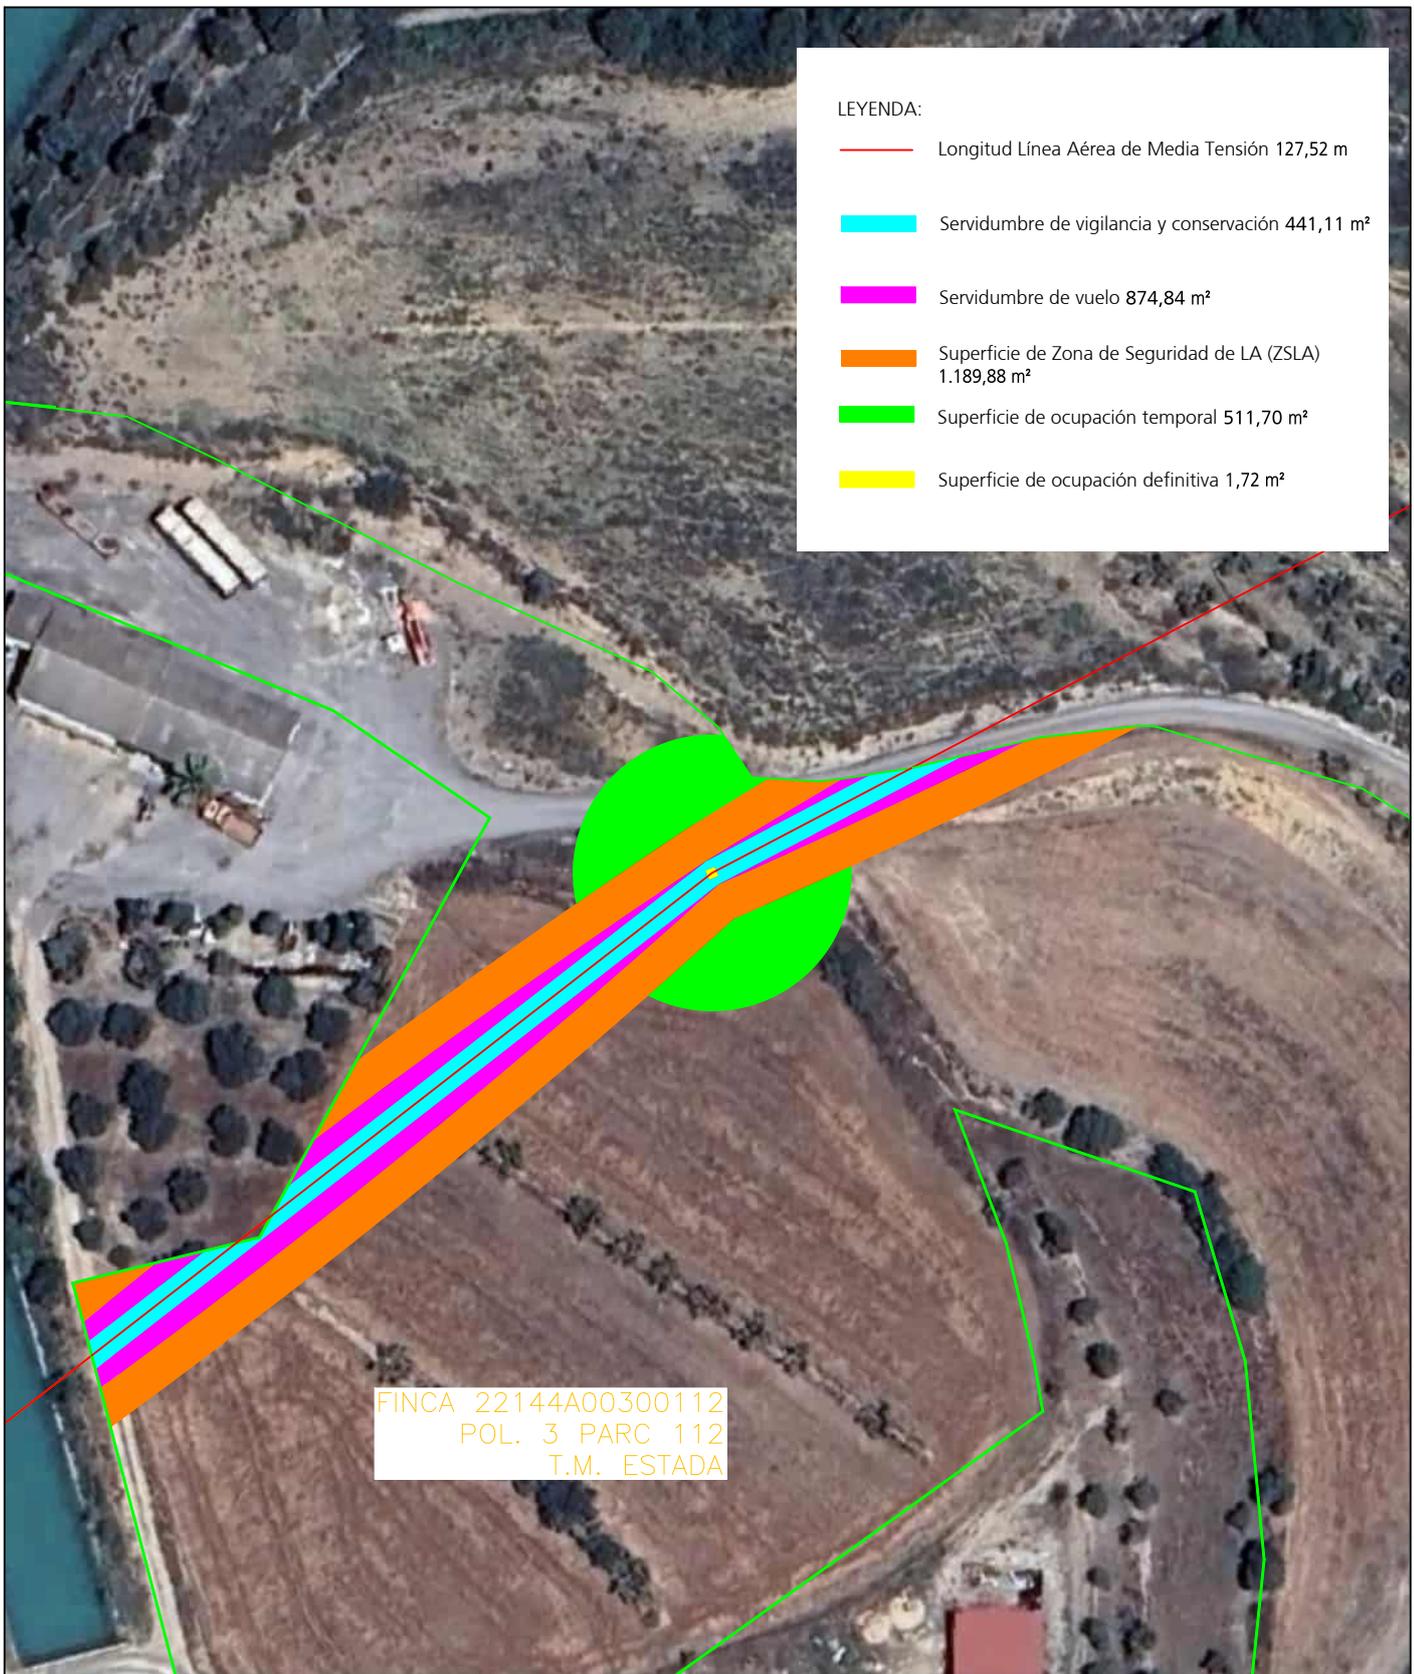

LEYENDA:


	Longitud Línea Aérea de Media Tensión 127,52 m
	Servidumbre de vigilancia y conservación 441,11 m ²
	Servidumbre de vuelo 874,84 m ²
	Superficie de Zona de Seguridad de LA (ZSLA) 1.189,88 m ²
	Superficie de ocupación temporal 511,70 m ²
	Superficie de ocupación definitiva 1,72 m ²

FINCA 22144A00300112
POL. 3 PARC 112
T.M. ESTADA

MODIFICADO AL PROYECTO DE ADECUACIÓN AL RD1432/2008 SEGUN LA ORDEN AGM/920/2022 DE LA LAMT ARIAS 2 (ESTADA) (HUESCA) RD 1432_0607

DESTINATARIO DEL PROYECTO:

DIRECCIÓN: POL. 3 PAR. 112
MUNICIPIO: Estada (PROVINCIA DE HUESCA)

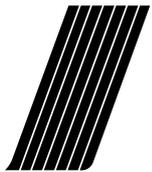

ecoinTEGRAL I D P



TÍTULO PLANO: Afección con Finca 55

TIPOLOGÍA: Reforma LAMT
PROMOTOR: EDISTRIBUCIÓN Redes Digitales, S.L.U.

Pilar Lázaro Barquín
Ingeniero Eléctrico
COL. Nº 10.001

PLANO Nº: 01.41

ESCALA: 1:1 000

VERSIÓN: 1

FECHA: Julio 2024



FINCA 22144A00300049
 POL. 3 PARC 49
 T.M. ESTADA

LEYENDA:

	Longitud Línea Aérea de Media Tensión 54,12 m
	Servidumbre de vigilancia y conservación 188,70 m ²
	Servidumbre de vuelo 321,12 m ²
	Superficie de Zona de Seguridad de LA (ZSLA) 542,19 m ²
	Superficie de ocupación temporal 271,70 m ²
	Superficie de ocupación definitiva 0,74 m ²

MODIFICADO AL PROYECTO DE ADECUACIÓN AL RD1432/2008 SEGUN LA ORDEN AGM/920/2022 DE LA LAMT ARIAS 2 (ESTADA) (HUESCA) RD 1432_0607

DESTINATARIO DEL PROYECTO:

DIRECCIÓN: POL. 3 PAR. 49
 MUNICIPIO: Estada (PROVINCIA DE HUESCA)



TÍTULO PLANO: Afección con Finca 69

TIPOLOGÍA: Reforma LAMT
 PROMOTOR: EDISTRIBUCIÓN Redes Digitales, S.L.U.


 Pilar Lázaro Barquín
 Ingeniero Eléctrico
 COL. Nº 10.001

PLANO Nº: 01.51


ESCALA: 1:500

VERSIÓN: 1

FECHA: Julio 2024

LEYENDA:

- Longitud Línea Aérea de Media Tensión 90,83 m
- Servidumbre de vigilancia y conservación 317,15 m²
- Servidumbre de vuelo 472,37 m²
- Superficie de Zona de Seguridad de LA (ZSLA) 907,67 m²
- Superficie de ocupación temporal 482,87 m²
- Superficie de ocupación definitiva 0,75 m²

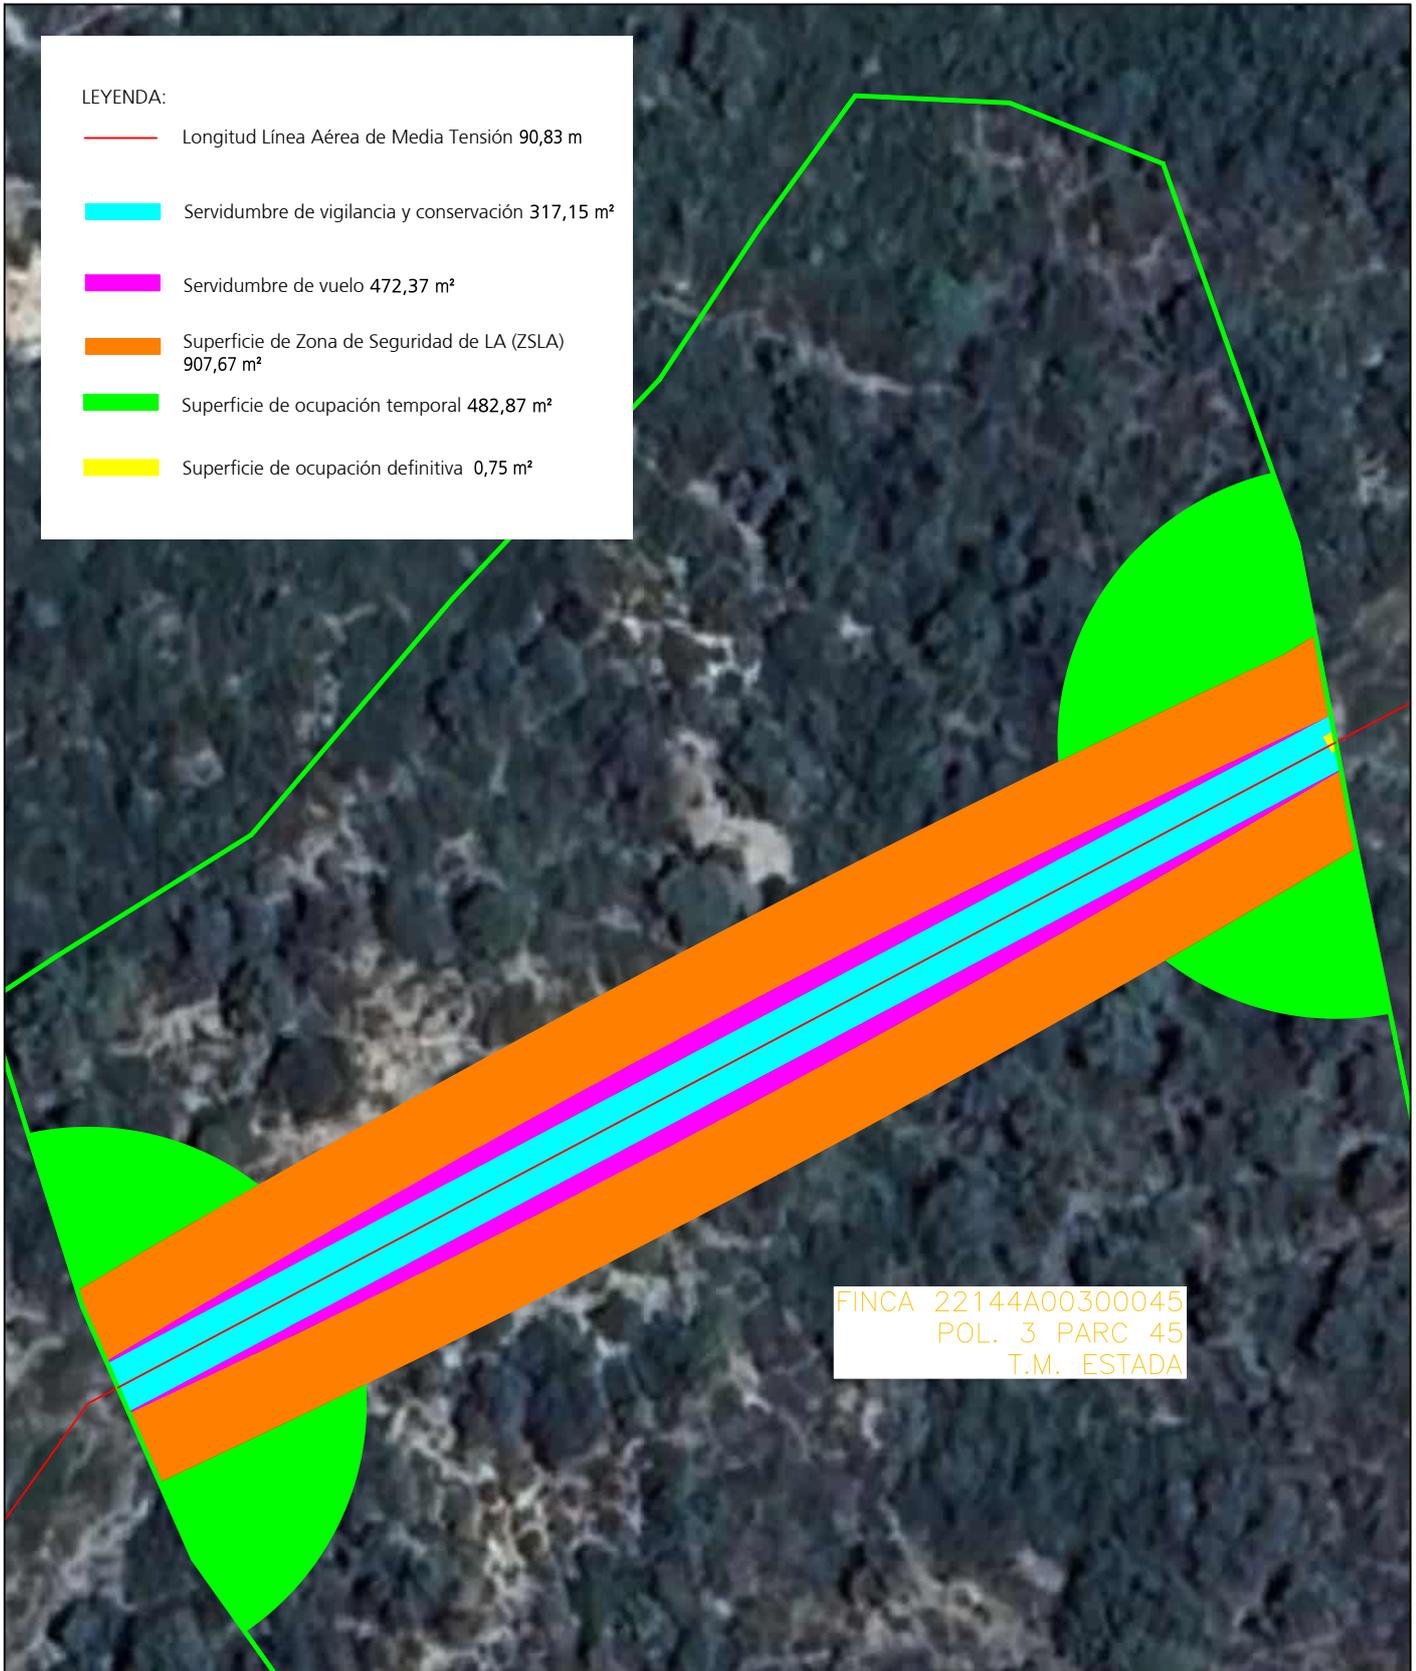

FINCA 22144A00300045
POL. 3 PARC 45
T.M. ESTADA

MODIFICADO AL PROYECTO DE ADECUACIÓN AL RD1432/2008 SEGUN LA ORDEN AGM/920/2022 DE LA LAMT ARIAS 2 (ESTADA) (HUESCA) RD 1432_0607

DESTINATARIO DEL PROYECTO:

DIRECCIÓN: POL. 3 PAR. 45
MUNICIPIO: Estada (PROVINCIA DE HUESCA)



e-distribución

TÍTULO PLANO: Afección con Finca 70

TIPOLOGÍA: Reforma LAMT
PROMOTOR: EDISTRIBUCIÓN Redes Digitales, S.L.U.


Pilar Lázaro Barquín
Ingeniero Eléctrico
COL. N° 10.001

PLANO N°: 01.52

ESCALA: 1:500

VERSIÓN: 1

FECHA: Julio 2024

LEYENDA:

- Longitud Línea Aérea de Media Tensión 29,16 m
- Servidumbre de vigilancia y conservación 102,05 m²
- Servidumbre de vuelo 217,04 m²
- Superficie de Zona de Seguridad de LA (ZSLA) 271,66 m²
- Superficie de ocupación temporal 0,00 m²
- Superficie de ocupación definitiva 0,00 m²

FINCA 22144A00300043
POL. 3 PARC 43
T.M. ESTADA

MODIFICADO AL PROYECTO DE ADECUACIÓN AL RD1432/2008 SEGUN LA ORDEN AGM/920/2022 DE LA LAMT ARIAS 2 (ESTADA) (HUESCA) RD 1432_0607

DESTINATARIO DEL PROYECTO:

DIRECCIÓN: POL. 3 PAR. 43
MUNICIPIO: Estada (PROVINCIA DE HUESCA)



TÍTULO PLANO: Afección con Finca 73

TIPOLOGÍA: Reforma LAMT
PROMOTOR: EDISTRIBUCIÓN Redes Digitales, S.L.U.



Pilar Lázaro Barquín
Ingeniero Eléctrico
COL. Nº 10.001

PLANO Nº: 01.55

ESCALA: 1:500

VERSIÓN: 1

FECHA: Julio 2024

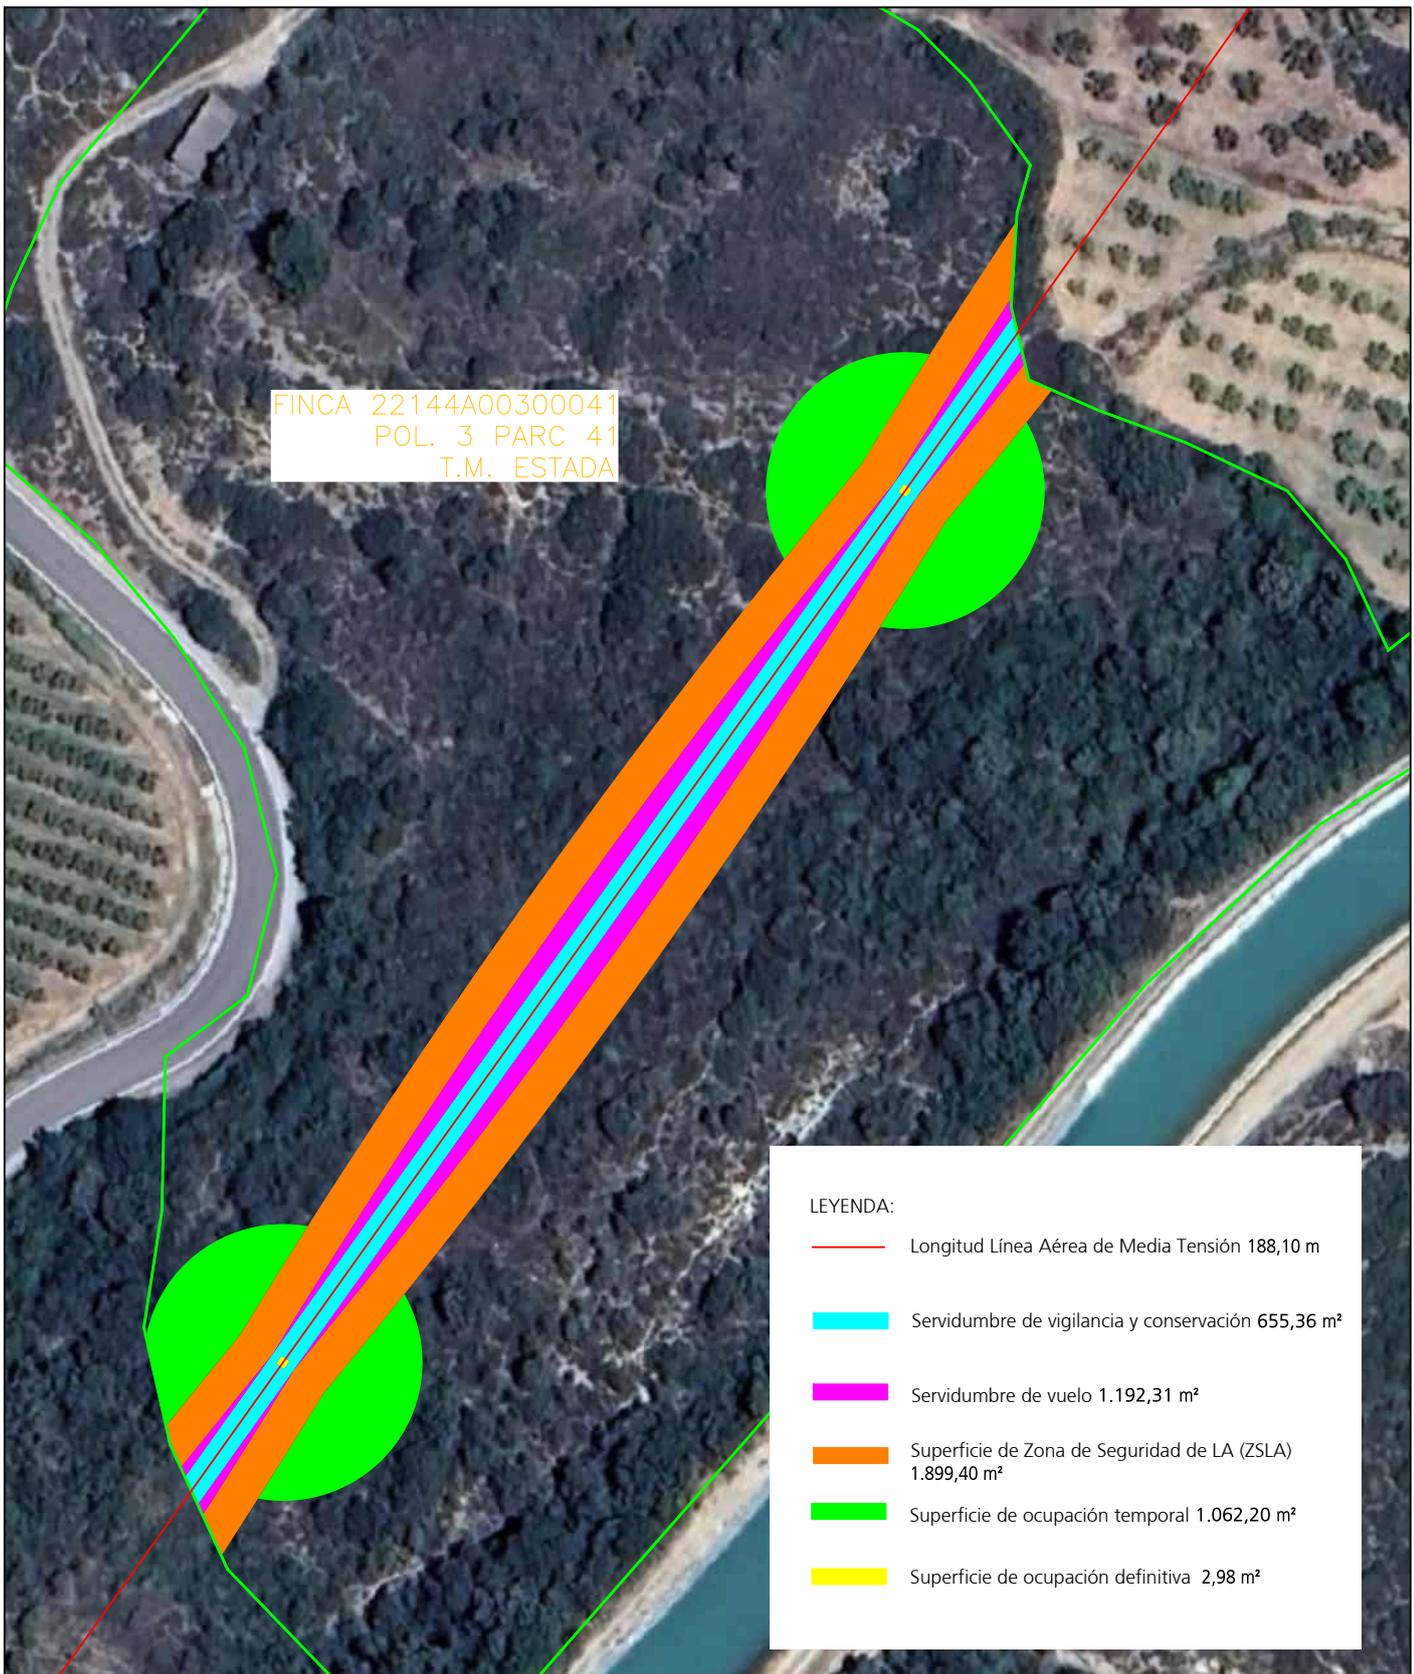

LEYENDA:

	Longitud Línea Aérea de Media Tensión 188,10 m
	Servidumbre de vigilancia y conservación 655,36 m ²
	Servidumbre de vuelo 1.192,31 m ²
	Superficie de Zona de Seguridad de LA (ZSLA) 1.899,40 m ²
	Superficie de ocupación temporal 1.062,20 m ²
	Superficie de ocupación definitiva 2,98 m ²

MODIFICADO AL PROYECTO DE ADECUACIÓN AL RD1432/2008 SEGUN LA ORDEN AGM/920/2022 DE LA LAMT ARIAS 2 (ESTADA) (HUESCA) RD 1432_0607

DESTINATARIO DEL PROYECTO:

DIRECCIÓN: POL. 3 PAR. 41
MUNICIPIO: Estada (PROVINCIA DE HUESCA)



TÍTULO PLANO: Afección con Finca 74

TIPOLOGÍA: Reforma LAMT
PROMOTOR: EDISTRIBUCIÓN Redes Digitales, S.L.U.


Pilar Lázaro Barquín
Ingeniero Eléctrico
COL. N° 10.001

PLANO N°: 01.56


ESCALA: 1:1 000

VERSIÓN: 1

FECHA: Julio 2024

LEYENDA:

- Longitud Línea Aérea de Media Tensión 56,80 m
- Servidumbre de vigilancia y conservación 198,81 m²
- Servidumbre de vuelo 438,40 m²
- Superficie de Zona de Seguridad de LA (ZSLA) 566,71 m²
- Superficie de ocupación temporal 13,52 m²
- Superficie de ocupación definitiva 0,00 m²

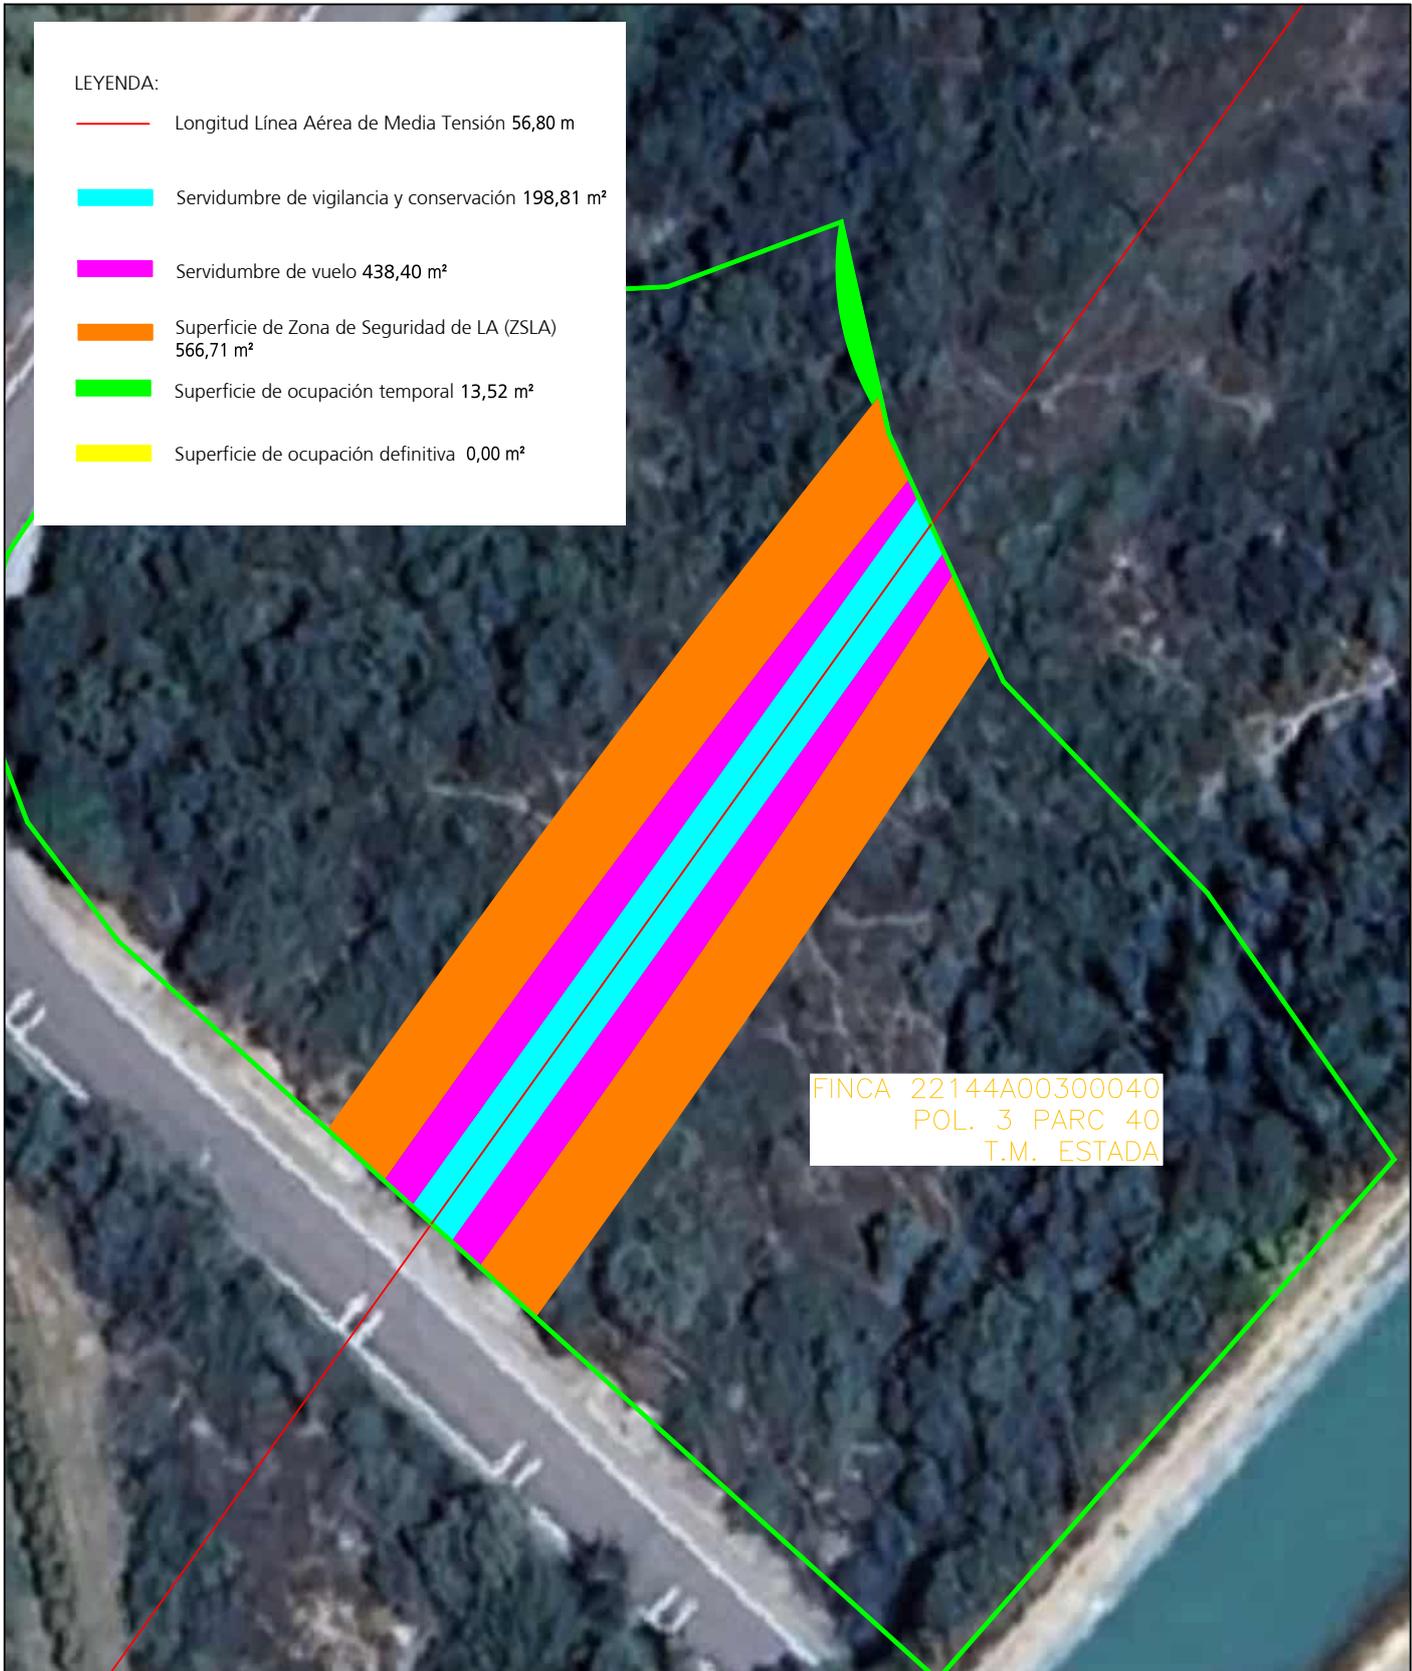

FINCA 22144A00300040
POL. 3 PARC 40
T.M. ESTADA

MODIFICADO AL PROYECTO DE ADECUACIÓN AL RD1432/2008 SEGUN LA ORDEN AGM/920/2022 DE LA LAMT ARIAS 2 (ESTADA) (HUESCA) RD 1432_0607

DESTINATARIO DEL PROYECTO:

DIRECCIÓN: POL. 3 PAR. 40
MUNICIPIO: Estada (PROVINCIA DE HUESCA)



TÍTULO PLANO: Afección con Finca 75

TIPOLOGÍA: Reforma LAMT
PROMOTOR: EDISTRIBUCIÓN Redes Digitales, S.L.U.


Pilar Lázaro Barquín
Ingeniero Eléctrico
COL. N° 10.001

PLANO N°: 01.57

ESCALA: 1:500

VERSIÓN: 1

FECHA: Julio 2024

LEYENDA:

- Longitud Línea Aérea de Media Tensión 121,79 m
- Servidumbre de vigilancia y conservación 497,68 m²
- Servidumbre de vuelo 1.104,36 m²
- Superficie de Zona de Seguridad de LA (ZSLA) 1.452,68 m²
- Superficie de ocupación temporal 125,80 m²
- Superficie de ocupación definitiva 0,00 m²

FINCA 22144A00400023
POL. 4 PARC 23
T.M. ESTADA

MODIFICADO AL PROYECTO DE ADECUACIÓN AL RD1432/2008 SEGUN LA ORDEN AGM/920/2022 DE LA LAMT ARIAS 2 (ESTADA) (HUESCA) RD 1432_0607

DESTINATARIO DEL PROYECTO:

DIRECCIÓN: POL. 4 PAR. 23
MUNICIPIO: Estada (PROVINCIA DE HUESCA)



e-distribución

TÍTULO PLANO: Afección con Finca 86

TIPOLOGÍA: Reforma LAMT
PROMOTOR: EDISTRIBUCIÓN Redes Digitales, S.L.U.



Pilar Lázaro Barquín
Ingeniero Eléctrico
COL. N° 10.001

PLANO N°: 01.65

ESCALA: 1:1 000

VERSIÓN: 1

FECHA: Julio 2024

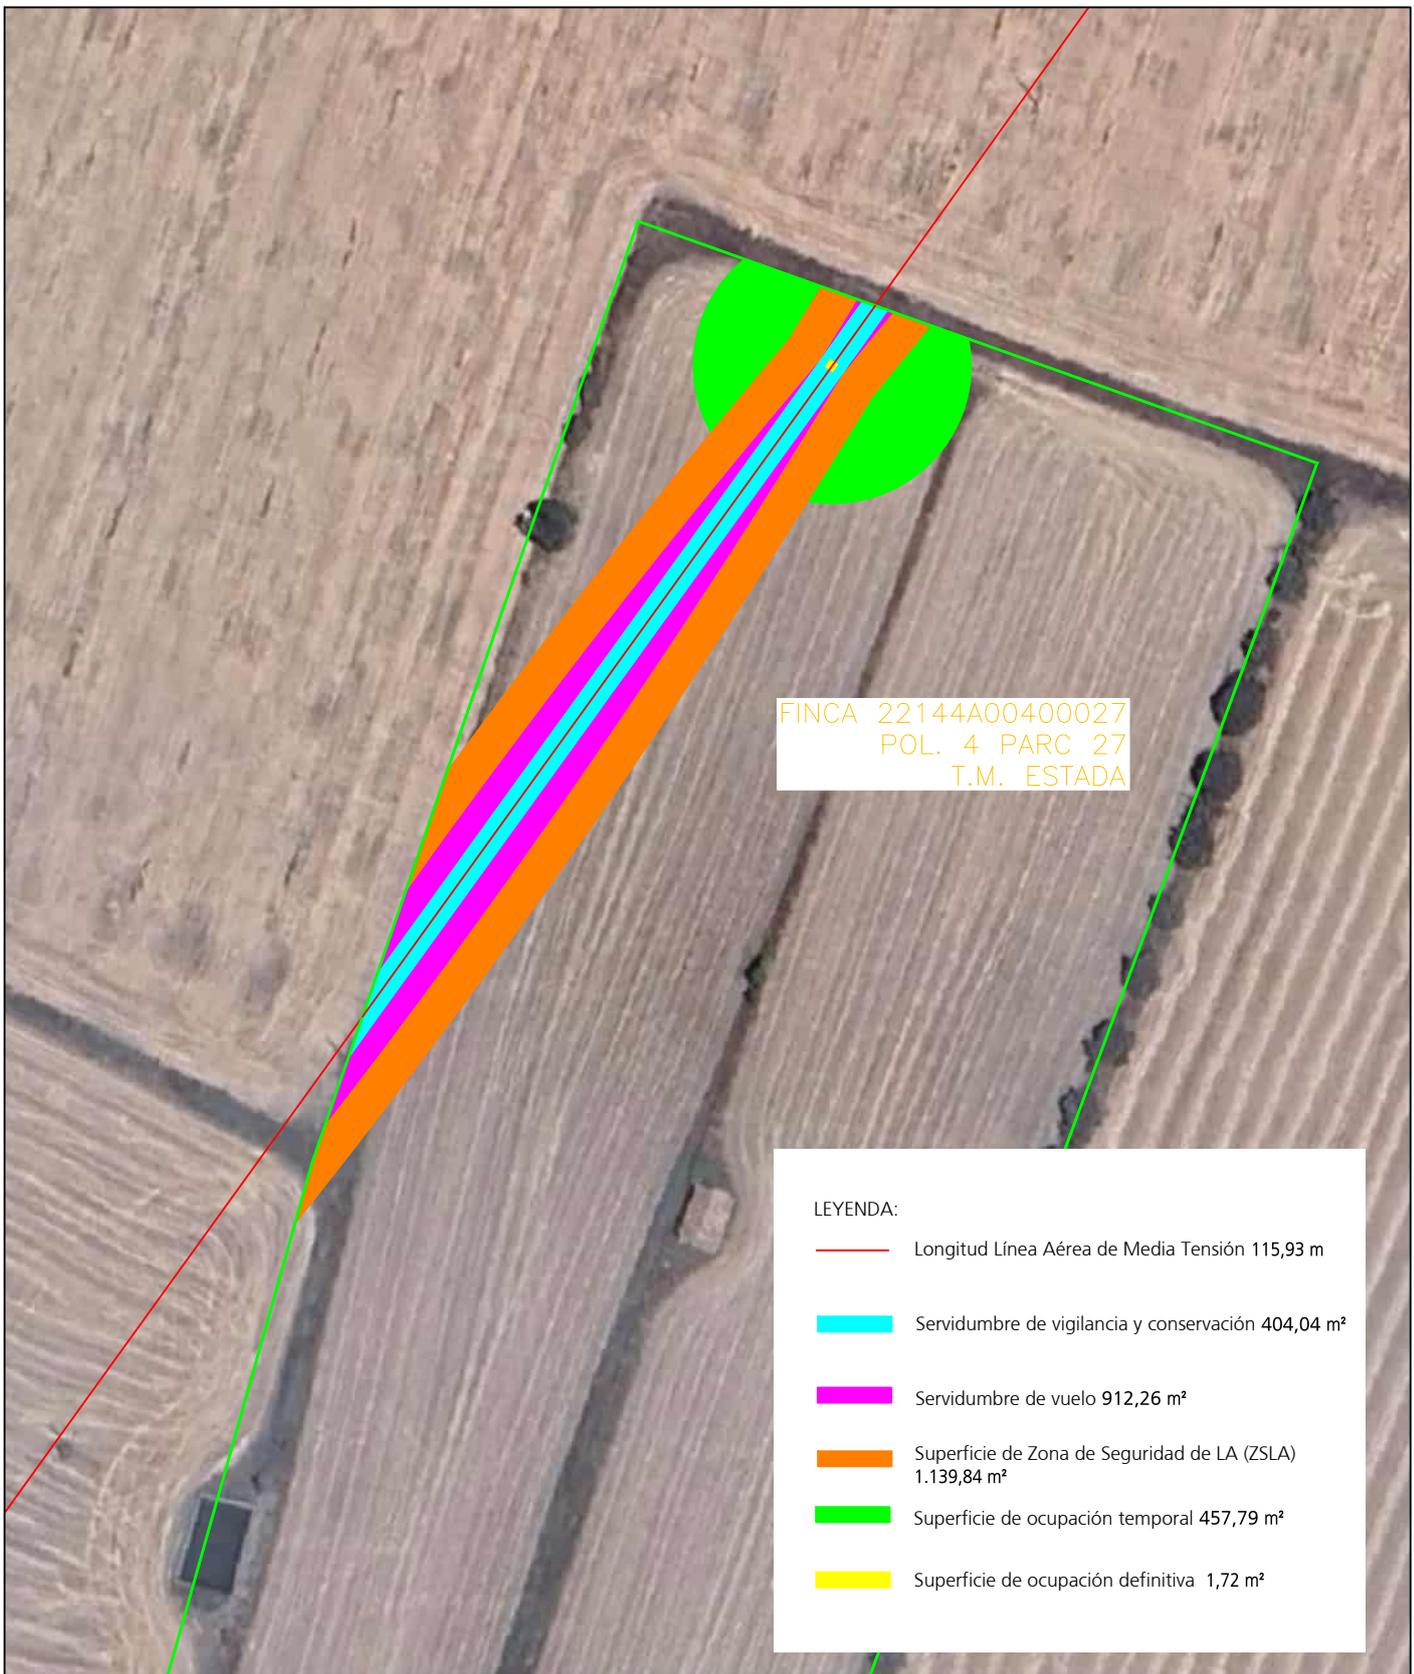

MODIFICADO AL PROYECTO DE ADECUACIÓN AL RD1432/2008 SEGUN LA ORDEN AGM/920/2022 DE LA LAMT ARIAS 2 (ESTADA) (HUESCA) RD 1432_0607

DESTINATARIO DEL PROYECTO:

DIRECCIÓN: POL. 4 PAR. 27
MUNICIPIO: Estada (PROVINCIA DE HUESCA)



e-distribución

TÍTULO PLANO: Afección con Finca 87

TIPOLOGÍA: Reforma LAMT
PROMOTOR: EDISTRIBUCIÓN Redes Digitales, S.L.U.

Pilar Lázaro Barquín
Ingeniero Eléctrico
COL. N° 10.001

PLANO N°: 01.66
ESCALA: 1:1 000
VERSIÓN: 1
FECHA: Julio 2024



MODIFICADO AL PROYECTO DE ADECUACIÓN AL RD1432/2008 SEGUN LA ORDEN AGM/920/2022 DE LA LAMT ARIAS 2 (ESTADA) (HUESCA) RD 1432_0607

DESTINATARIO DEL PROYECTO:

DIRECCIÓN: POL. 4 PAR. 37
MUNICIPIO: Estada (PROVINCIA DE HUESCA)



e-distribución

TÍTULO PLANO: Afección con Finca 91

TIPOLOGÍA: Reforma LAMT
PROMOTOR: EDISTRIBUCIÓN Redes Digitales, S.L.U.


Pilar Lázaro Barquín
Ingeniero Eléctrico
COL. N° 10.001

PLANO N°: 01.69
ESCALA: 1:1 000
VERSIÓN: 1
FECHA: Julio 2024

LEYENDA:

- Longitud Línea Aérea de Media Tensión 103,06 m
- Servidumbre de vigilancia y conservación 360,19 m²
- Servidumbre de vuelo 848,00 m²
- Superficie de Zona de Seguridad de LA (ZSLA) 1.019,04 m²
- Superficie de ocupación temporal 278,55 m²
- Superficie de ocupación definitiva 0,39 m²

FINCA 22144A00400038
POL. 4 PARC 38
T.M. ESTADA

MODIFICADO AL PROYECTO DE ADECUACIÓN AL RD1432/2008 SEGUN LA ORDEN AGM/920/2022 DE LA LAMT ARIAS 2 (ESTADA) (HUESCA) RD 1432_0607

DESTINATARIO DEL PROYECTO:

DIRECCIÓN: POL. 4 PAR. 38
MUNICIPIO: Estada (PROVINCIA DE HUESCA)



e-distribución

TÍTULO PLANO: Afección con Finca 92

TIPOLOGÍA: Reforma LAMT
PROMOTOR: EDISTRIBUCIÓN Redes Digitales, S.L.U.


Pilar Lázaro Barquín
Ingeniero Eléctrico
COL. Nº 10.001

PLANO Nº: 01.70
ESCALA: 1:1 000
VERSIÓN: 1
FECHA: Julio 2024

LEYENDA:

- Longitud Línea Aérea de Media Tensión 14,96 m
- Servidumbre de vigilancia y conservación 51,15 m²
- Servidumbre de vuelo 67,94 m²
- Superficie de Zona de Seguridad de LA (ZSLA) 161,94 m²
- Superficie de ocupación temporal 224,51 m²
- Superficie de ocupación definitiva 1,32 m²

FINCA 22144A00400047
POL. 4 PARC 47
T.M. ESTADA

MODIFICADO AL PROYECTO DE ADECUACIÓN AL RD1432/2008 SEGUN LA ORDEN AGM/920/2022 DE LA LAMT ARIAS 2 (ESTADA) (HUESCA) RD 1432_0607

DESTINATARIO DEL PROYECTO:

DIRECCIÓN: POL. 4 PAR. 47
MUNICIPIO: Estada (PROVINCIA DE HUESCA)



e-distribución

TÍTULO PLANO: Afección con Finca 93

TIPOLOGÍA: Reforma LAMT
PROMOTOR: EDISTRIBUCIÓN Redes Digitales, S.L.U.



Pilar Lázaro Barquín
Ingeniero Eléctrico
COL. N° 10.001

PLANO N°: 01.71

ESCALA: 1:500

VERSIÓN: 1

FECHA: Julio 2024

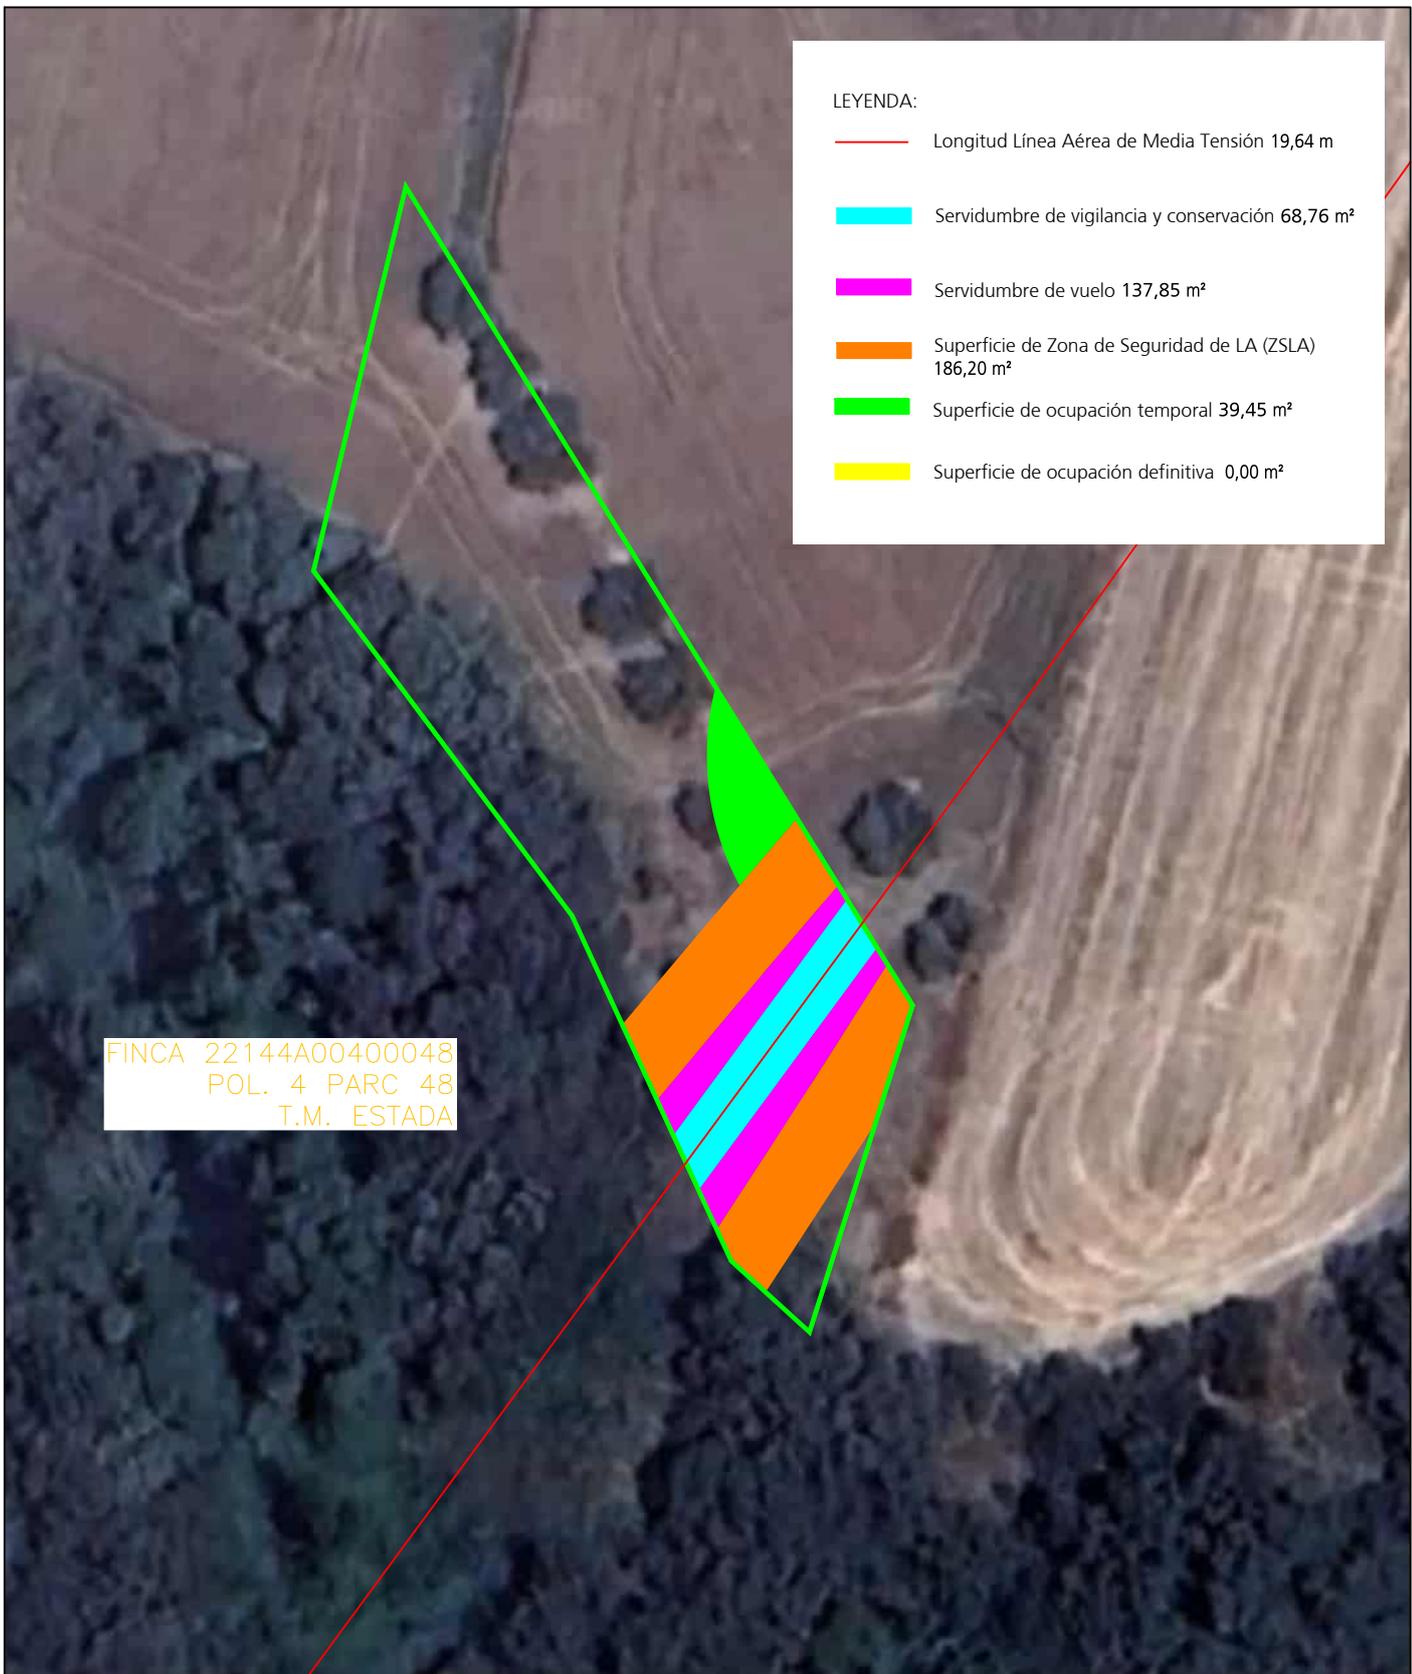

LEYENDA:

	Longitud Línea Aérea de Media Tensión 19,64 m
	Servidumbre de vigilancia y conservación 68,76 m ²
	Servidumbre de vuelo 137,85 m ²
	Superficie de Zona de Seguridad de LA (ZSLA) 186,20 m ²
	Superficie de ocupación temporal 39,45 m ²
	Superficie de ocupación definitiva 0,00 m ²

FINCA 22144A00400048
POL. 4 PARC 48
T.M. ESTADA

MODIFICADO AL PROYECTO DE ADECUACIÓN AL RD1432/2008 SEGUN LA ORDEN AGM/920/2022 DE LA LAMT ARIAS 2 (ESTADA) (HUESCA) RD 1432_0607

DESTINATARIO DEL PROYECTO:

DIRECCIÓN: POL. 4 PAR. 48
MUNICIPIO: Estada (PROVINCIA DE HUESCA)



TÍTULO PLANO: Afección con Finca 94

TIPOLOGÍA: Reforma LAMT
PROMOTOR: EDISTRIBUCIÓN Redes Digitales, S.L.U.

Pilar Lázaro Barquín
Ingeniero Eléctrico
COL. Nº 10.001

PLANO Nº: 01.72


ESCALA: 1:500

VERSIÓN: 1

FECHA: Julio 2024

LEYENDA:

- Longitud Línea Aérea de Media Tensión 40,41 m
- Servidumbre de vigilancia y conservación 142,78 m²
- Servidumbre de vuelo 356,07 m²
- Superficie de Zona de Seguridad de LA (ZSLA) 600,96 m²
- Superficie de ocupación temporal 0,00 m²
- Superficie de ocupación definitiva 0,00 m²

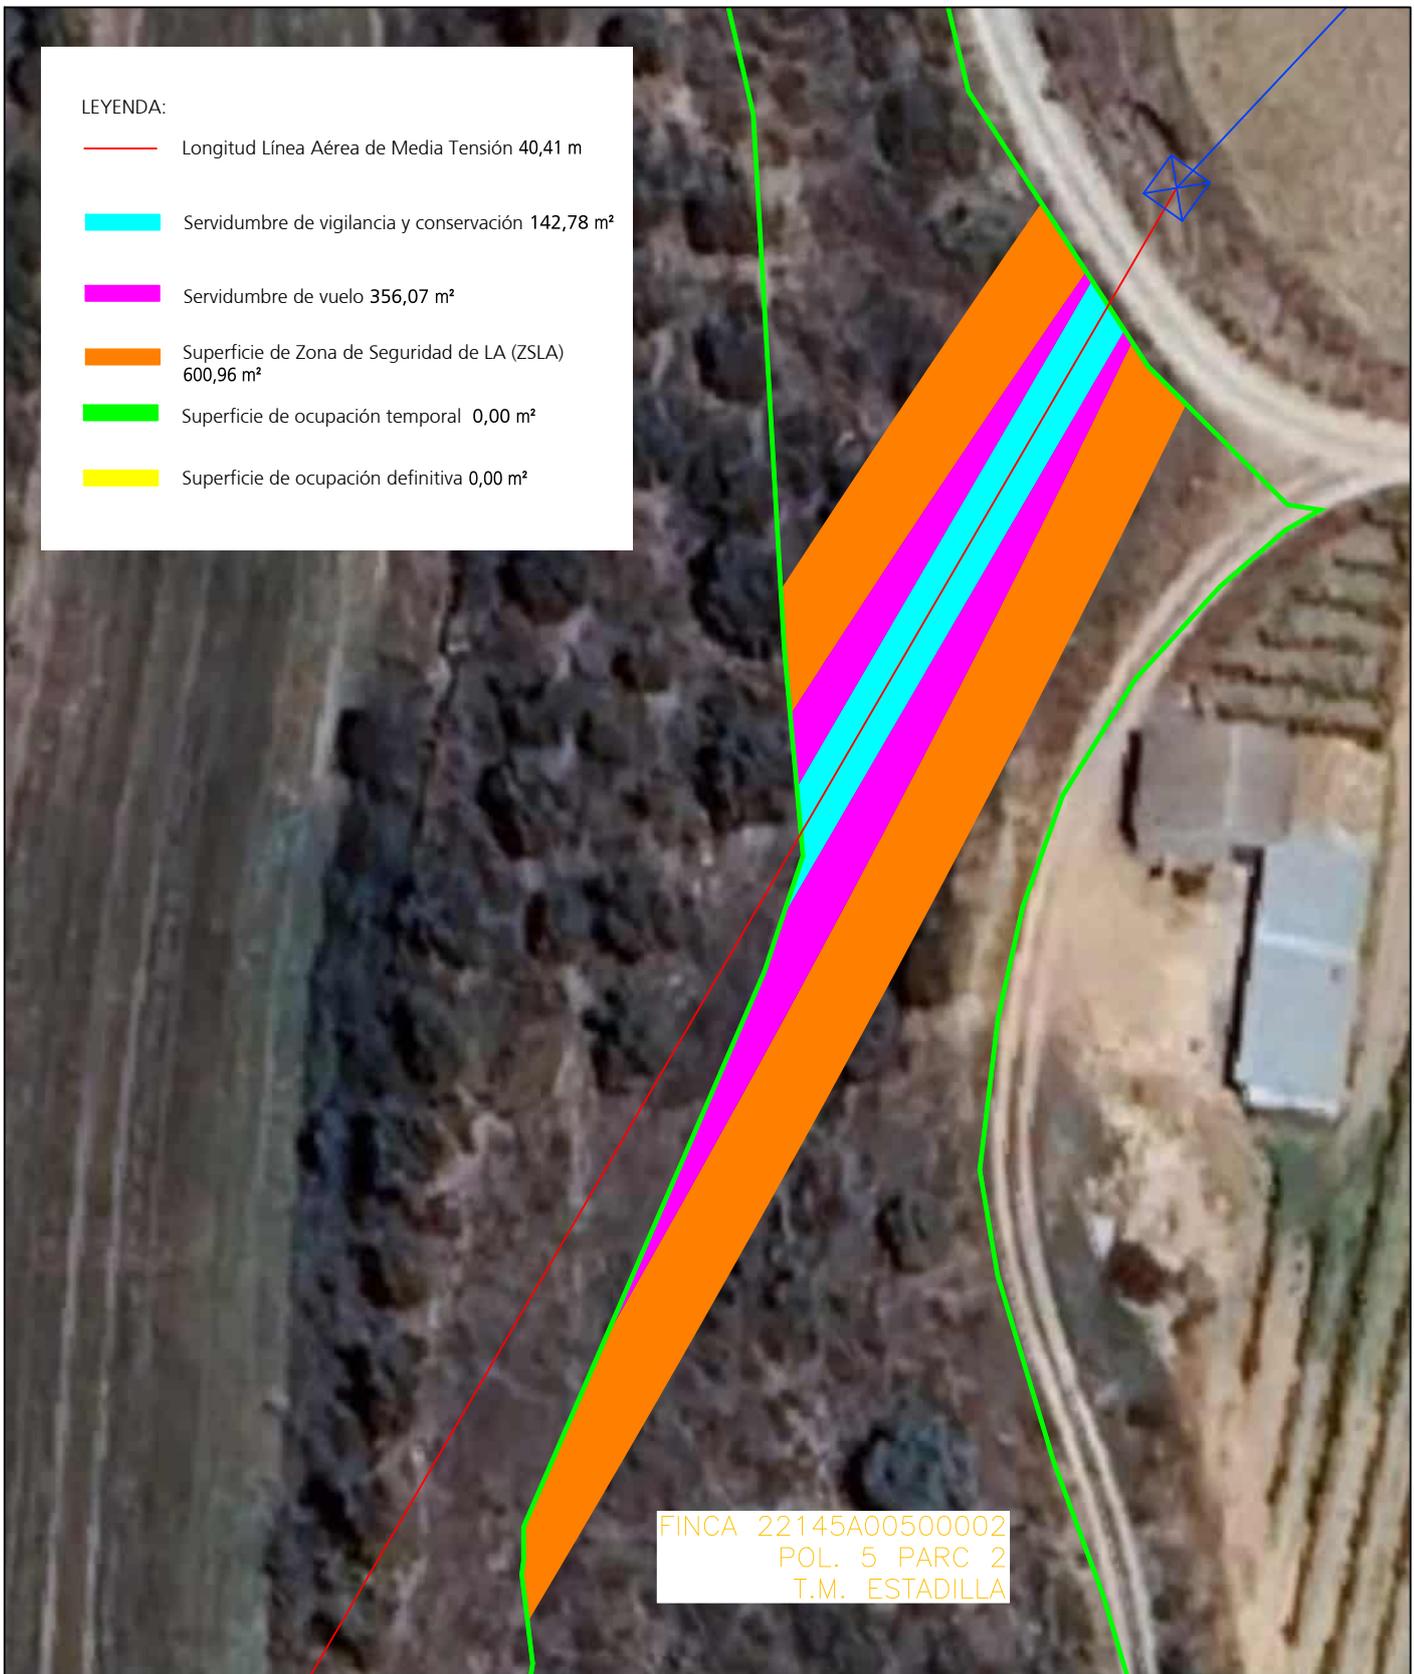

FINCA 22145A00500002
POL. 5 PARC 2
T.M. ESTADILLA

MODIFICADO AL PROYECTO DE ADECUACIÓN AL RD1432/2008 SEGUN LA ORDEN AGM/920/2022 DE LA LAMT ARIAS 2 (ESTADA) (HUESCA) RD 1432_0607

DESTINATARIO DEL PROYECTO:

DIRECCIÓN: POL. 5 PAR. 2
MUNICIPIO: Estadilla (PROVINCIA DE HUESCA)



TÍTULO PLANO: Afección con Finca 109

TIPOLOGÍA: Reforma LAMT
PROMOTOR: EDISTRIBUCIÓN Redes Digitales, S.L.U.


Pilar Lázaro Barquín
Ingeniero Eléctrico
COL. Nº 10.001

PLANO Nº: 01.83

ESCALA: 1:500

VERSIÓN: 1

FECHA: Julio 2024

LEYENDA:

- Longitud Línea Aérea de Media Tensión 155,50 m
- Servidumbre de vigilancia y conservación 541,17 m²
- Servidumbre de vuelo 1.318,13 m²
- Superficie de Zona de Seguridad de LA (ZSLA) 1.367,59 m²
- Superficie de ocupación temporal 357,77 m²
- Superficie de ocupación definitiva 1,72 m²

FINCA 22145A00500001
POL. 5 PARC 1
T.M. ESTADILLA

MODIFICADO AL PROYECTO DE ADECUACIÓN AL RD1432/2008 SEGUN LA ORDEN AGM/920/2022 DE LA LAMT ARIAS 2 (ESTADA) (HUESCA) RD 1432_0607

DESTINATARIO DEL PROYECTO:

DIRECCIÓN: POL. 5 PAR. 1
MUNICIPIO: Estadilla (PROVINCIA DE HUESCA)



e-distribución

TÍTULO PLANO: Afección con Finca 110

TIPOLOGÍA: Reforma LAMT
PROMOTOR: EDISTRIBUCIÓN Redes Digitales, S.L.U.


Pilar Lázaro Barquín
Ingeniero Eléctrico
COL. N° 10.001

PLANO N°: 01.84
ESCALA: 1:1 000
VERSIÓN: 1
FECHA: Julio 2024

LEYENDA:

- Longitud Línea Aérea de Media Tensión 26,53 m
- Servidumbre de vigilancia y conservación 92,85 m²
- Servidumbre de vuelo 241,48 m²
- Superficie de Zona de Seguridad de LA (ZSLA) 257,32 m²
- Superficie de ocupación temporal 97,12 m²
- Superficie de ocupación definitiva 0,00 m²

FINCA 22145A00100466
POL. 1 PARC 466
T.M. ESTADILLA

MODIFICADO AL PROYECTO DE ADECUACIÓN AL RD1432/2008 SEGUN LA ORDEN AGM/920/2022 DE LA LAMT ARIAS 2 (ESTADA) (HUESCA) RD 1432_0607

DESTINATARIO DEL PROYECTO:

DIRECCIÓN: POL. 1 PAR. 466
MUNICIPIO: Estadilla (PROVINCIA DE HUESCA)



e-distribución

TÍTULO PLANO: Afección con Finca 112

TIPOLOGÍA: Reforma LAMT
PROMOTOR: EDISTRIBUCIÓN Redes Digitales, S.L.U.


Pilar Lázaro Barquín
Ingeniero Eléctrico
COL. N° 10.001

PLANO N°: 01.85

ESCALA: 1:500

VERSIÓN: 1

FECHA: Julio 2024

LEYENDA:

- Longitud Línea Aérea de Media Tensión 67,90 m
- Servidumbre de vigilancia y conservación 235,87 m²
- Servidumbre de vuelo 653,27 m²
- Superficie de Zona de Seguridad de LA (ZSLA) 603,43 m²
- Superficie de ocupación temporal 23,37 m²
- Superficie de ocupación definitiva 0,00 m²

FINCA 22145A00100319
POL. 1 PARC 319
T.M. ESTADILLA

MODIFICADO AL PROYECTO DE ADECUACIÓN AL RD1432/2008 SEGUN LA ORDEN AGM/920/2022 DE LA LAMT ARIAS 2 (ESTADA) (HUESCA) RD 1432_0607

DESTINATARIO DEL PROYECTO:

DIRECCIÓN: POL. 1 PAR. 319
MUNICIPIO: Estadilla (PROVINCIA DE HUESCA)



TÍTULO PLANO: Afección con Finca 114

TIPOLOGÍA: Reforma LAMT
PROMOTOR: EDISTRIBUCIÓN Redes Digitales, S.L.U.


Pilar Lázaro Barquín
Ingeniero Eléctrico
COL. Nº 10.001

PLANO Nº: 01.86

ESCALA: 1:1 000


VERSIÓN: 1

FECHA: Julio 2024

LEYENDA:

- Longitud Línea Aérea de Media Tensión 57,74 m
- Servidumbre de vigilancia y conservación 201,24 m²
- Servidumbre de vuelo 435,84 m²
- Superficie de Zona de Seguridad de LA (ZSLA) 611,26 m²
- Superficie de ocupación temporal 290,49 m²
- Superficie de ocupación definitiva 0,81 m²

FINCA 22145A00100320
POL. 1 PARC 320
T.M. ESTADILLA

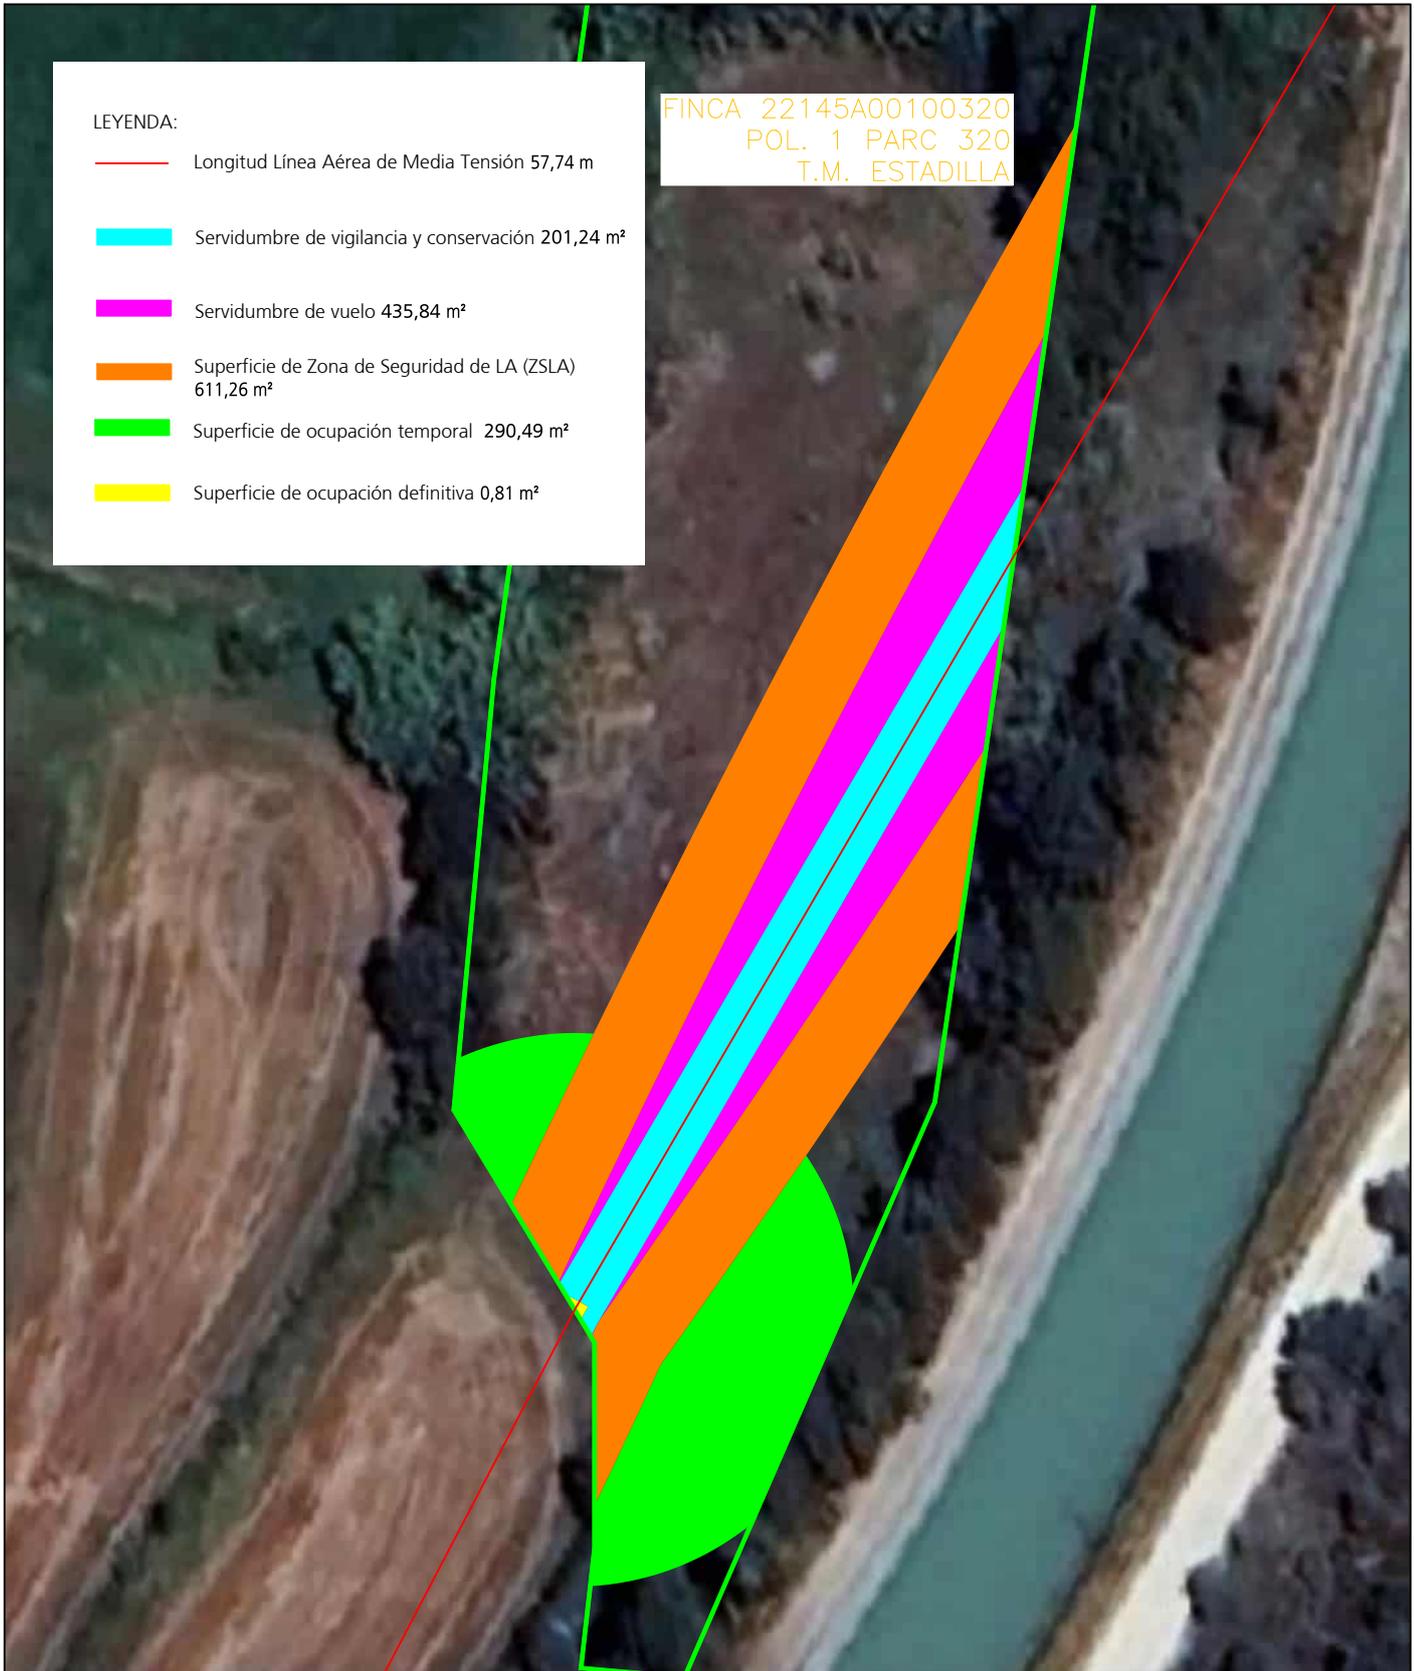

MODIFICADO AL PROYECTO DE ADECUACIÓN AL RD1432/2008 SEGUN LA ORDEN AGM/920/2022 DE LA LAMT ARIAS 2 (ESTADA) (HUESCA) RD 1432_0607

DESTINATARIO DEL PROYECTO:

DIRECCIÓN: POL. 1 PAR. 320
MUNICIPIO: Estadilla (PROVINCIA DE HUESCA)



TÍTULO PLANO: Afección con Finca 115

TIPOLOGÍA: Reforma LAMT
PROMOTOR: EDISTRIBUCIÓN Redes Digitales, S.L.U.


Pilar Lázaro Barquín
Ingeniero Eléctrico
COL. N° 10.001

PLANO N°: 01.87

ESCALA: 1:500

VERSIÓN: 1

FECHA: Julio 2024

LEYENDA:

- Longitud Línea Aérea de Media Tensión 55,43 m
- Servidumbre de vigilancia y conservación 193,08 m²
- Servidumbre de vuelo 268,31 m²
- Superficie de Zona de Seguridad de LA (ZSLA) 489,47 m²
- Superficie de ocupación temporal 161,64 m²
- Superficie de ocupación definitiva 0,91 m²

FINCA 22145A00100321
POL. 1 PARC 321
T.M. ESTADILLA

MODIFICADO AL PROYECTO DE ADECUACIÓN AL RD1432/2008 SEGUN LA ORDEN AGM/920/2022 DE LA LAMT ARIAS 2 (ESTADA) (HUESCA) RD 1432_0607

DESTINATARIO DEL PROYECTO:

DIRECCIÓN: POL. 1 PAR. 321
MUNICIPIO: Estadilla (PROVINCIA DE HUESCA)



e-distribución

TÍTULO PLANO: Afección con Finca 116

TIPOLOGÍA: Reforma LAMT
PROMOTOR: EDISTRIBUCIÓN Redes Digitales, S.L.U.


Pilar Lázaro Barquín
Ingeniero Eléctrico
COL. N° 10.001

PLANO N°: 01.88

ESCALA: 1:500

VERSIÓN: 1

FECHA: Julio 2024

LEYENDA:

- Longitud Línea Aérea de Media Tensión 5,41 m
- Servidumbre de vigilancia y conservación 18,91 m²
- Servidumbre de vuelo 20,33 m²
- Superficie de Zona de Seguridad de LA (ZSLA) 55,29 m²
- Superficie de ocupación temporal 0,00 m²
- Superficie de ocupación definitiva 0,00 m²

FINCA 22145A00100464
POL. 1 PARC 464
T.M. ESTADILLA

MODIFICADO AL PROYECTO DE ADECUACIÓN AL RD1432/2008 SEGUN LA ORDEN AGM/920/2022 DE LA LAMT ARIAS 2 (ESTADA) (HUESCA) RD 1432_0607

DESTINATARIO DEL PROYECTO:

DIRECCIÓN: POL. 1 PAR. 464
MUNICIPIO: Estadilla (PROVINCIA DE HUESCA)



e-distribución

TÍTULO PLANO: Afección con Finca 118

TIPOLOGÍA: Reforma LAMT
PROMOTOR: EDISTRIBUCIÓN Redes Digitales, S.L.U.


Pilar Lázaro Barquín
Ingeniero Eléctrico
COL. N° 10.001

PLANO N°: 01.89

ESCALA: 1:500

VERSIÓN: 1

FECHA: Julio 2024