


Nº Referencia: 00028_20_0685

ITER: 1823801

PLANOS INDIVIDUALES PARA LOS PROPIETARIOS DEL PROYECTO:

REFORMA LÍNEA AÉREA DE MEDIA TENSIÓN 15 KV "ARAGUES" TÉRMINOS MUNICIPALES DE JASA Y ARAGÜES DEL PUERTO (PROVINCIA DE HUESCA)

Zaragoza, Julio 2024

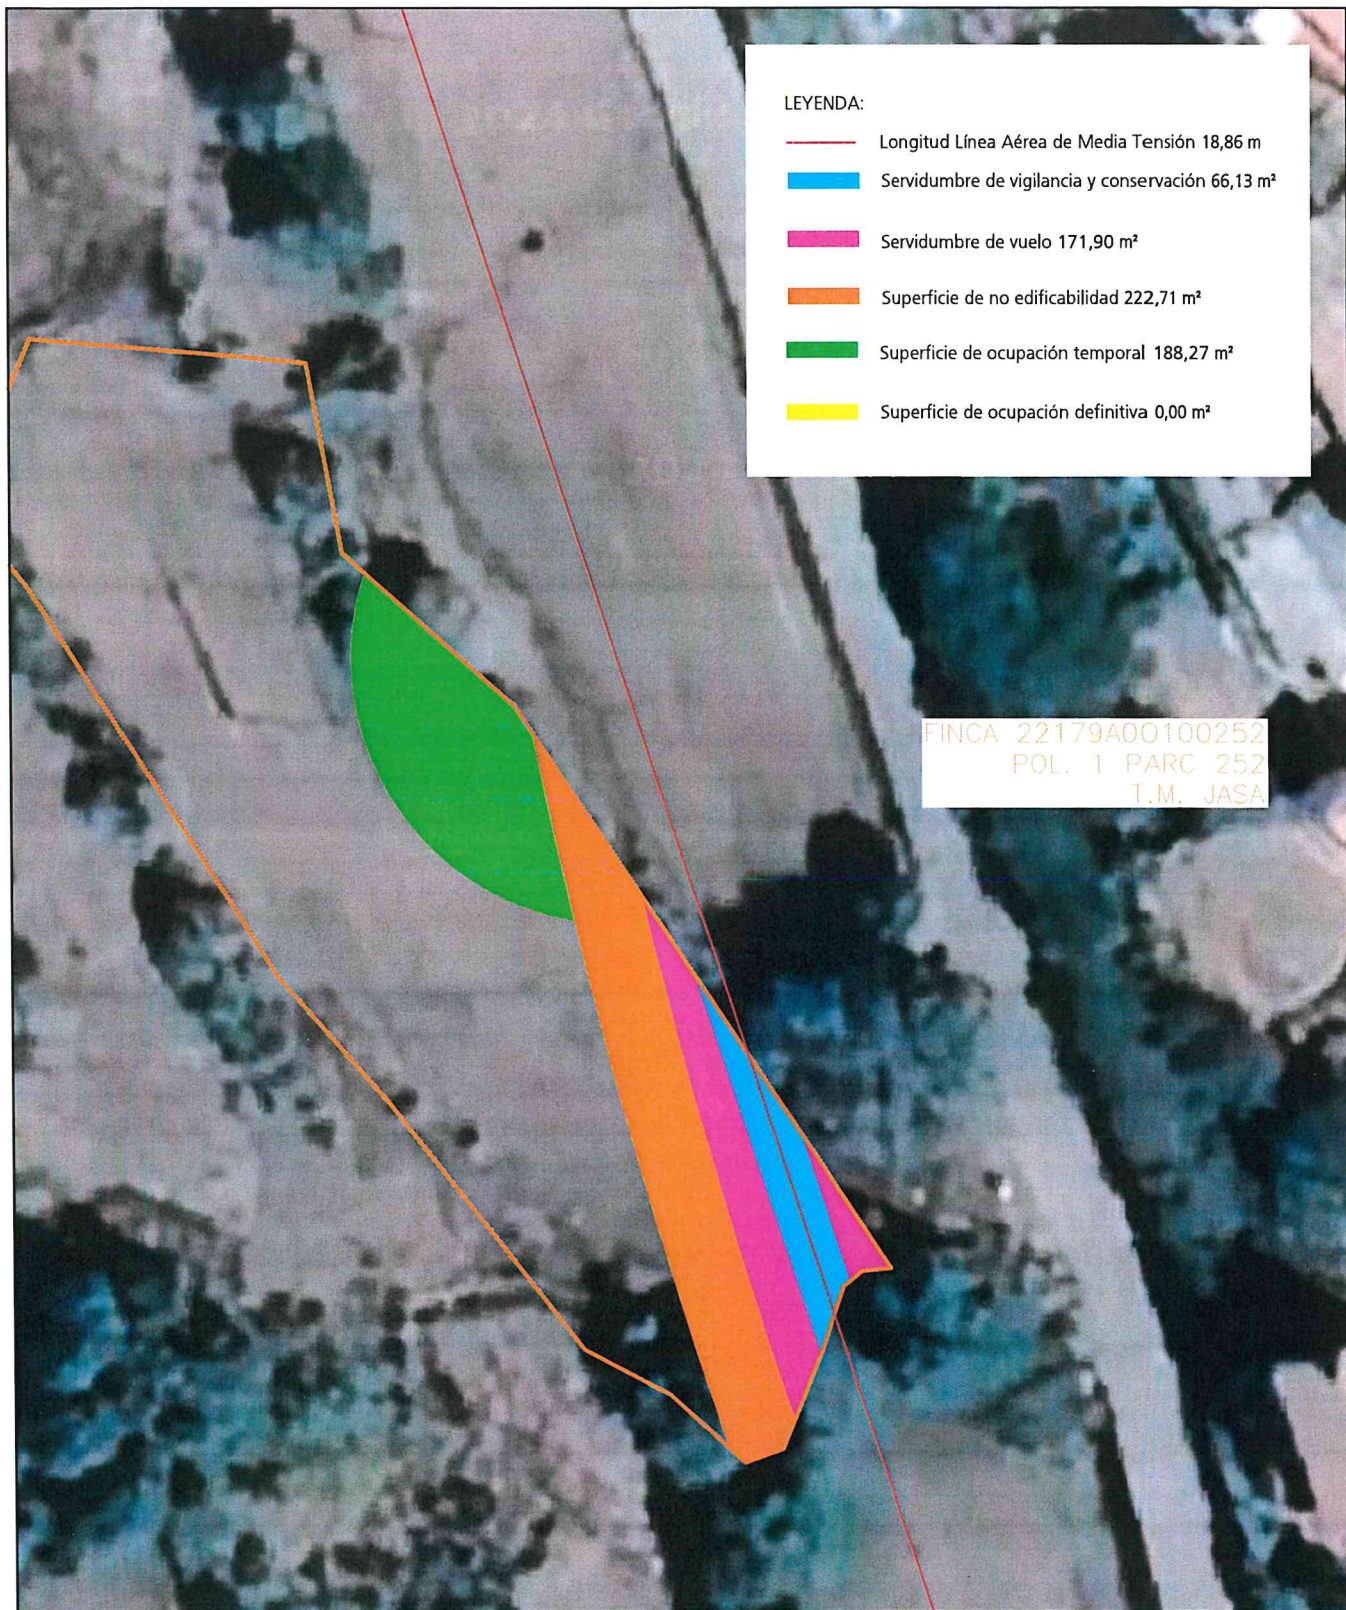

SEPARATA AL PROYECTO DE EJECUCIÓN REFORMA LÍNEA AÉREA DE MEDIA TENSIÓN 15 KV "ARAGUES" TÉRMINOS MUNICIPALES DE JASA Y ARAGÜES DEL PUERTO (PROVINCIA DE HUESCA)

DESTINATARIO DEL PROYECTO:

EMPLAZAMIENTO: Polígono 1 Parcela 252
DIRECCIÓN: Jasa (Provincia Huesca)

e-distribución

TÍTULO PLANO: Afección con Finca 9

TIPOLOGÍA: LAMT
PROMOTOR: EDISTRIBUCIÓN Redes Digitales, S.L.U.

Pilar Lázaro Barquín
Ingeniero Eléctrico
COL. N° 10.001


ecointegral **IDP**

PLANO N°: 01

ESCALA: 1:500

VERSIÓN: 1

FECHA: Julio 2024

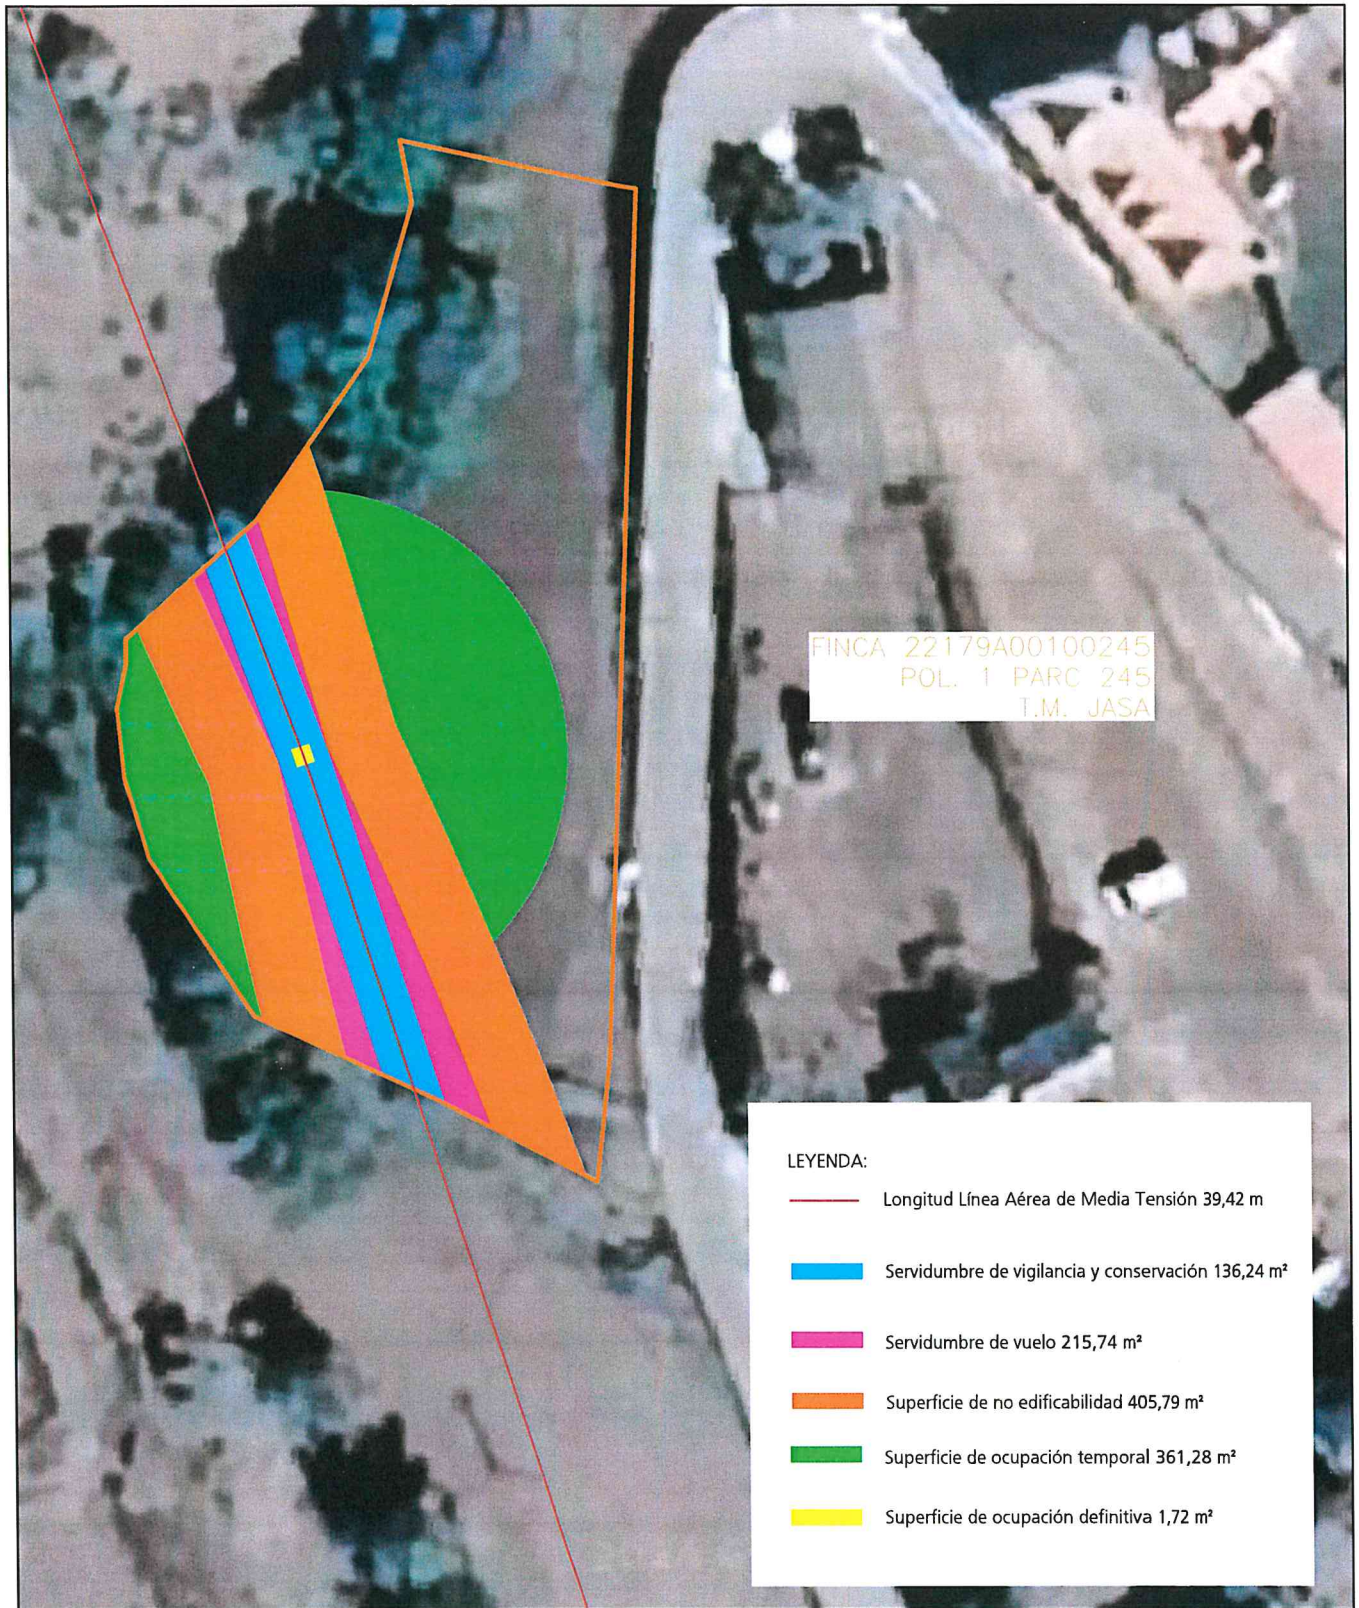

LEYENDA:

- Longitud Línea Aérea de Media Tensión 39,42 m
- Servidumbre de vigilancia y conservación 136,24 m²
- Servidumbre de vuelo 215,74 m²
- Superficie de no edificabilidad 405,79 m²
- Superficie de ocupación temporal 361,28 m²
- Superficie de ocupación definitiva 1,72 m²

SEPARATA AL PROYECTO DE EJECUCIÓN REFORMA LÍNEA AÉREA DE MEDIA TENSIÓN 15 KV "ARAGÜES" TÉRMINOS MUNICIPALES DE JASA Y ARAGÜES DEL PUERTO (PROVINCIA DE HUESCA)

DESTINATARIO DEL PROYECTO:

EMPLAZAMIENTO: Polígono 1 Parcela 245
DIRECCIÓN: Jasa (Provincia Huesca)

e-distribución

TÍTULO PLANO: Afección con Finca 13

TIPOLOGÍA: LAMT
PROMOTOR: EDISTRIBUCIÓN Redes Digitales, S.L.U.

ecointegral **IDP**

[Signature]


Pilar Lázaro Barquín
Ingeniero Eléctrico
C.O.L. N° 10.001

PLANO N°: 01.1

ESCALA: 1:500

VERSIÓN: 1

FECHA: Julio 2024

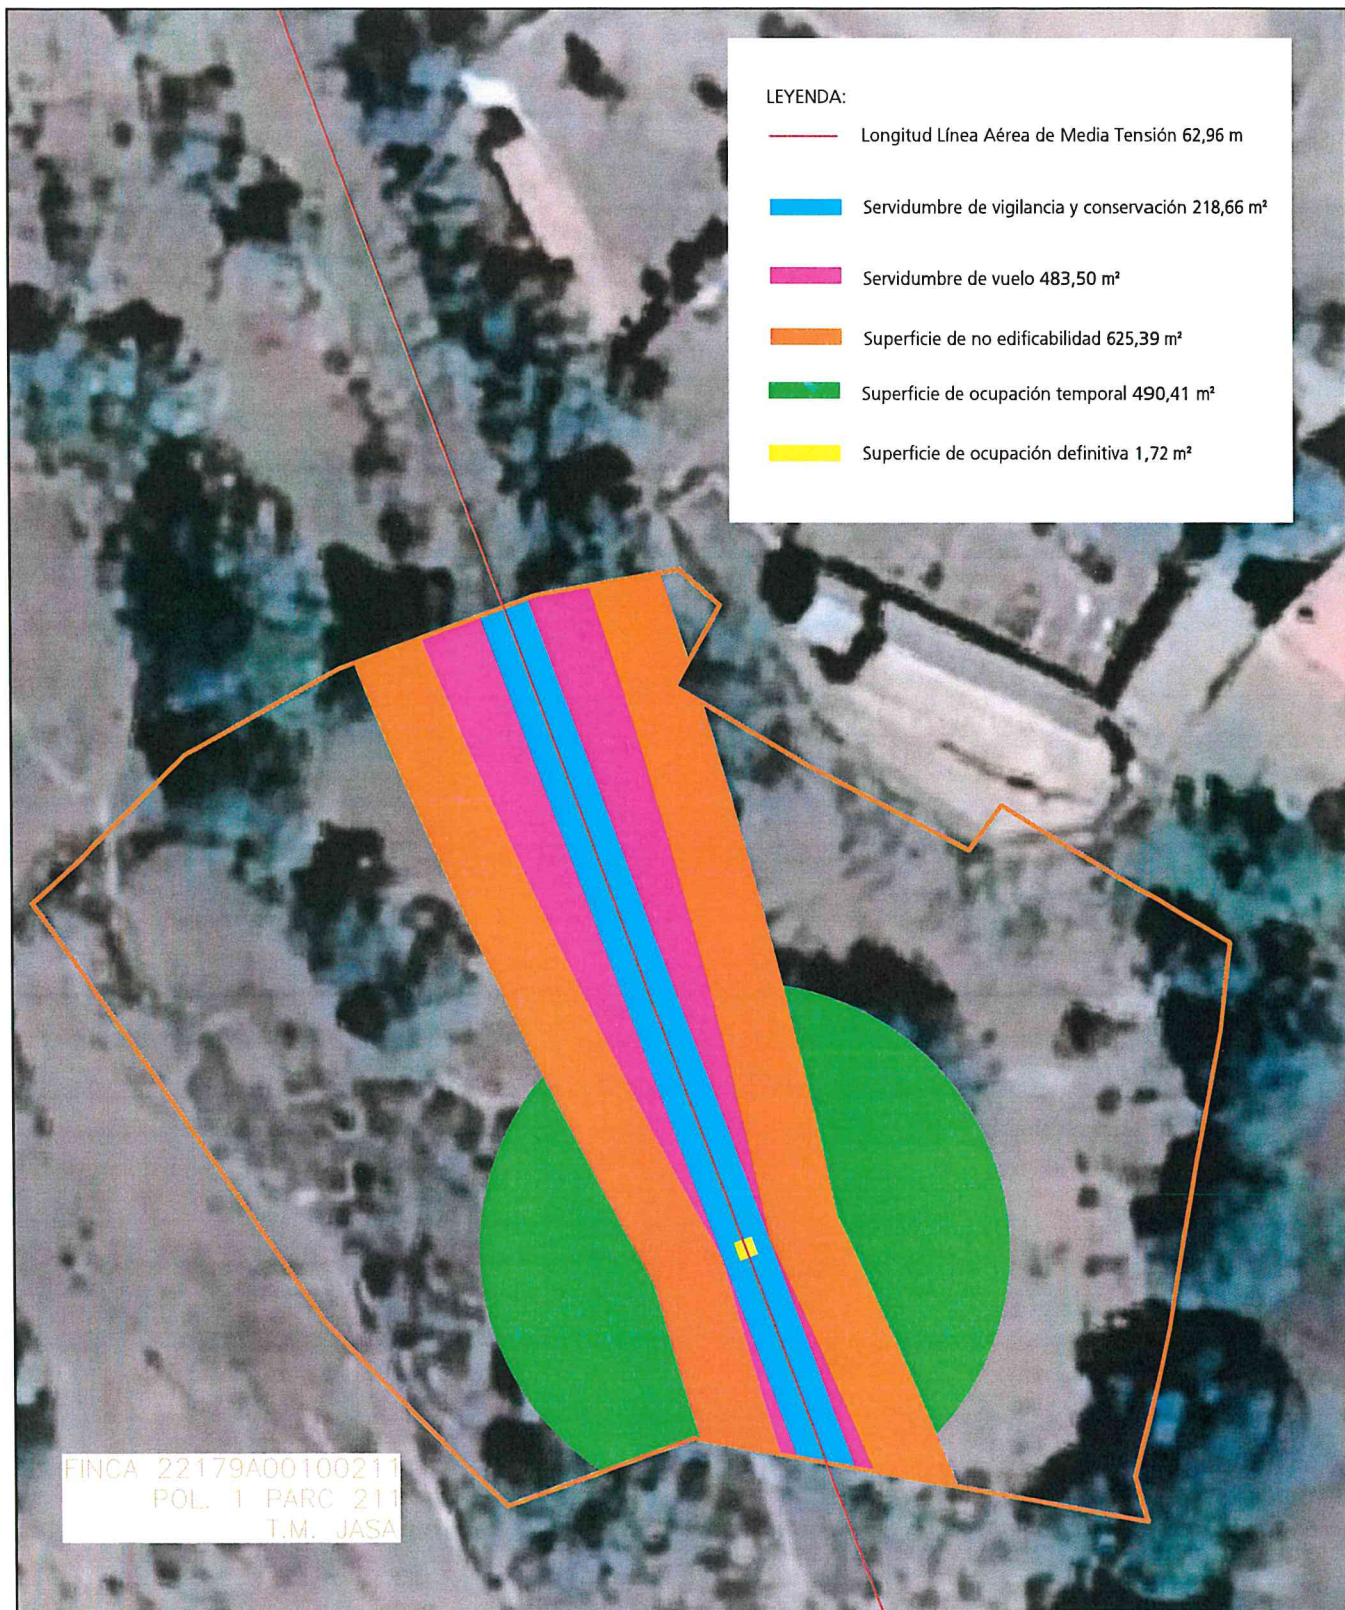

SEPARATA AL PROYECTO DE EJECUCIÓN REFORMA LÍNEA AÉREA DE MEDIA TENSIÓN 15 KV "ARAGÜES" TÉRMINOS MUNICIPALES DE JASA Y ARAGÜES DEL PUERTO (PROVINCIA DE HUESCA)

DESTINATARIO DEL PROYECTO:

EMPLAZAMIENTO: Polígono 1 Parcela 211
DIRECCIÓN: Jasa (Provincia Huesca)

e-distribución

TÍTULO PLANO: Afección con Finca 15

TIPOLOGÍA: LAMT
PROMOTOR: EDISTRIBUCIÓN Redes Digitales, S.L.U.

ecointegral **IDP**



Pilar Lázaro Barquín
Ingeniero Eléctrico
COL. N° 10.001

PLANO N°: 01.2

ESCALA: 1:2 000

VERSIÓN: 1

FECHA: Julio 2024

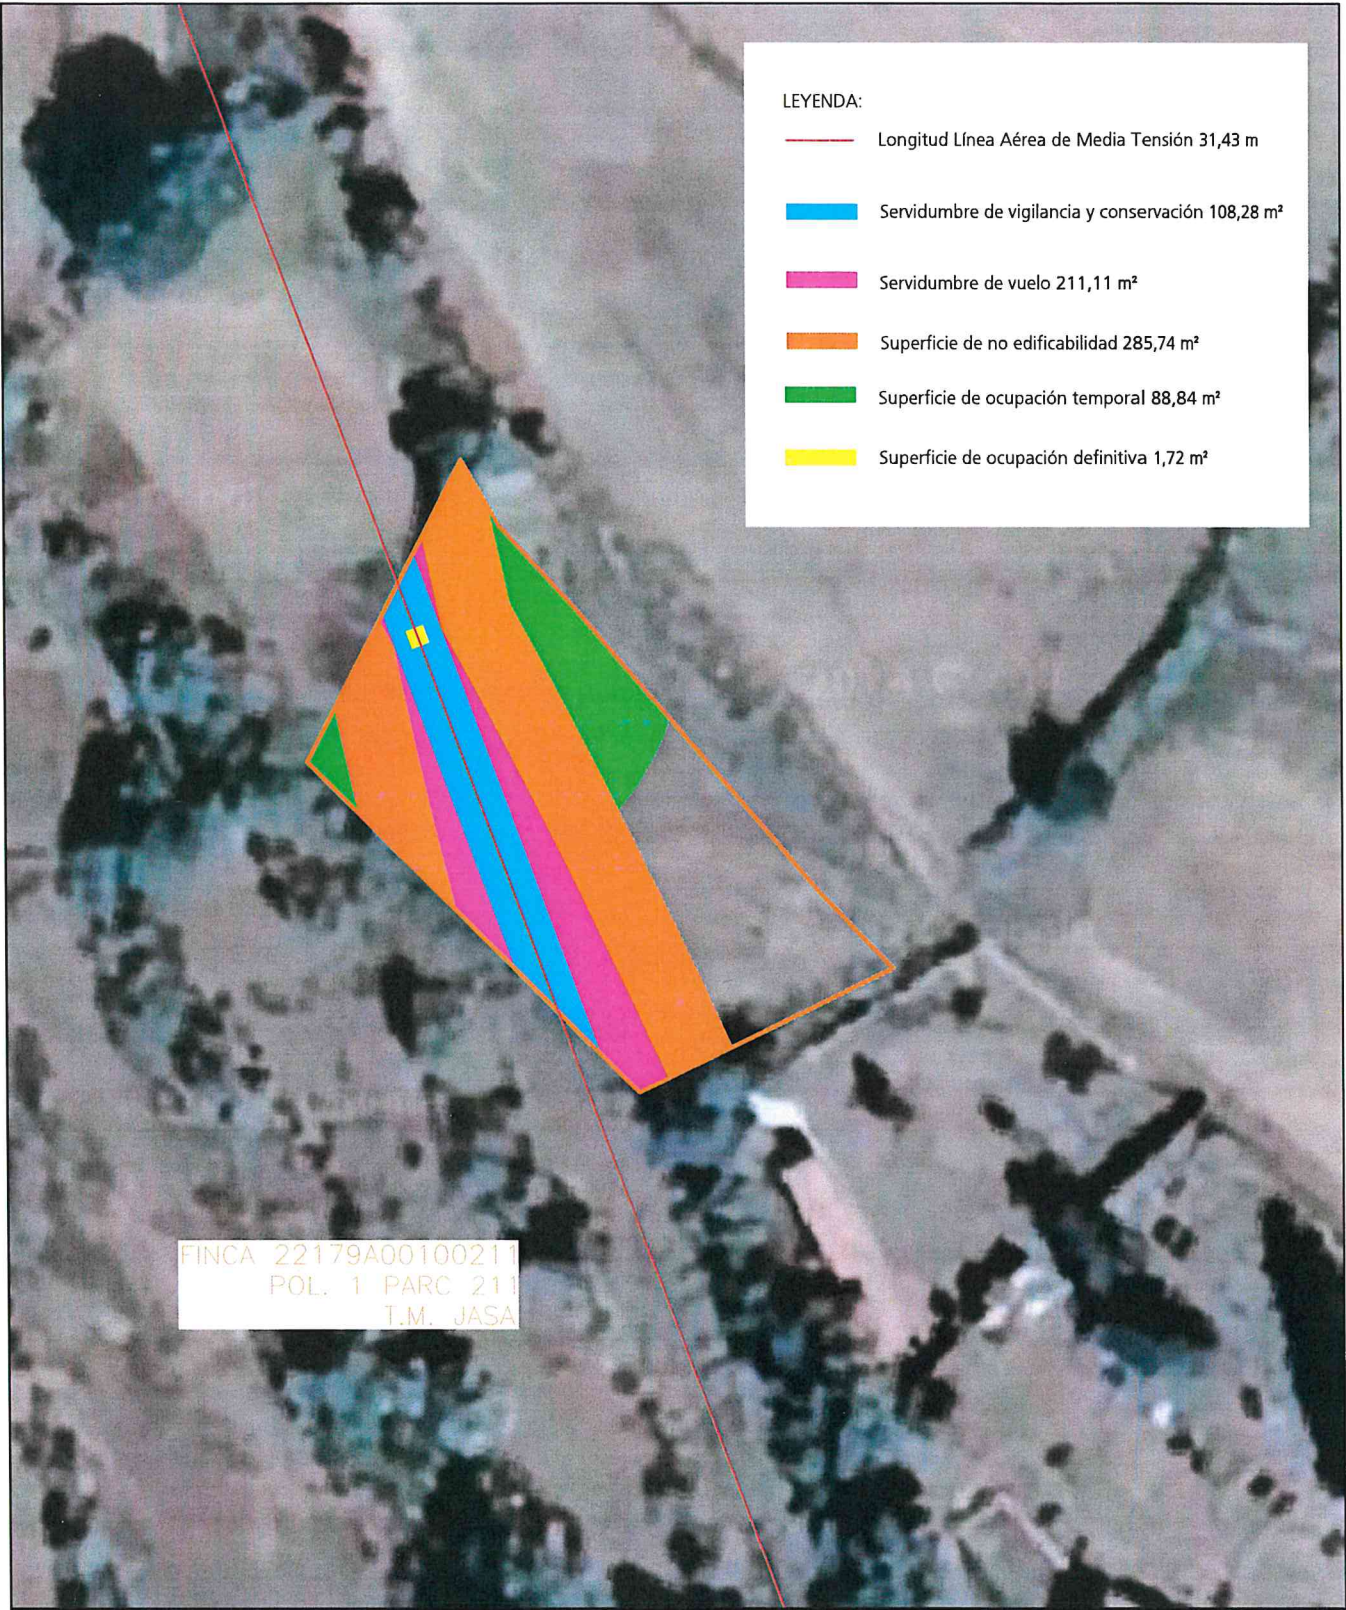

- LEYENDA:
- Longitud Línea Aérea de Media Tensión 31,43 m
 - Servidumbre de vigilancia y conservación 108,28 m²
 - Servidumbre de vuelo 211,11 m²
 - Superficie de no edificabilidad 285,74 m²
 - Superficie de ocupación temporal 88,84 m²
 - Superficie de ocupación definitiva 1,72 m²

FINCA 22179A0010021
POL. 1 PARC 211
T.M. JASA

SEPARATA AL PROYECTO DE EJECUCIÓN REFORMA LÍNEA AÉREA DE MEDIA TENSIÓN 15 KV "ARAGUES" TÉRMINOS MUNICIPALES DE JASA Y ARAGÜES DEL PUERTO (PROVINCIA DE HUESCA)

DESTINATARIO DEL PROYECTO:

EMPLAZAMIENTO: Poligono 1 Parcela 187
DIRECCIÓN: Jasa (Provincia Huesca)



e-distribución

TÍTULO PLANO: Afección con Finca 18

TIPOLOGÍA: LAMT
PROMOTOR: EDISTRIBUCIÓN Redes Digitales, S.L.U.

Pilar Lázaro Barquín
Ingeniero Eléctrico
COL. N° 10.001

PLANO N°: 01.3

ESCALA: 1:500

VERSIÓN: 1

FECHA: Julio 2024



FINCA 22039A00200269
POL. 2 PARC 269
T.M. ARAGUES DEL PUERTO

LEYENDA:

- Longitud Línea Aérea de Media Tensión 92,57 m
- Servidumbre de vigilancia y conservación 323,98 m²
- Servidumbre de vuelo 1.704,86 m²
- Superficie de no edificabilidad 895,02 m²
- Superficie de ocupación temporal 0,00 m²
- Superficie de ocupación definitiva 0,00 m²

SEPARATA AL PROYECTO DE EJECUCIÓN REFORMA LÍNEA AÉREA DE MEDIA TENSIÓN 15
KV "ARAGUES" TÉRMINOS MUNICIPALES DE JASA Y ARAGÜES DEL PUERTO
(PROVINCIA DE HUESCA)

DESTINATARIO DEL
PROYECTO:

EMPLAZAMIENTO: Polígono 2 parcela 269
DIRECCIÓN: Aragües del Puerto (Provincia Huesca)

e-distribución


TÍTULO PLANO: Afección con Finca 27

TIPOLOGÍA: LAMT
PROMOTOR: EDISTRIBUCIÓN Redes Digitales, S.L.U.


Pilar Lázaro Barquín
Ingeniero Eléctrico
COL. Nº 10.001


ecointegral I D P

PLANO Nº: 01.4
ESCALA: 1:500
VERSIÓN: 1
FECHA: Julio 2024

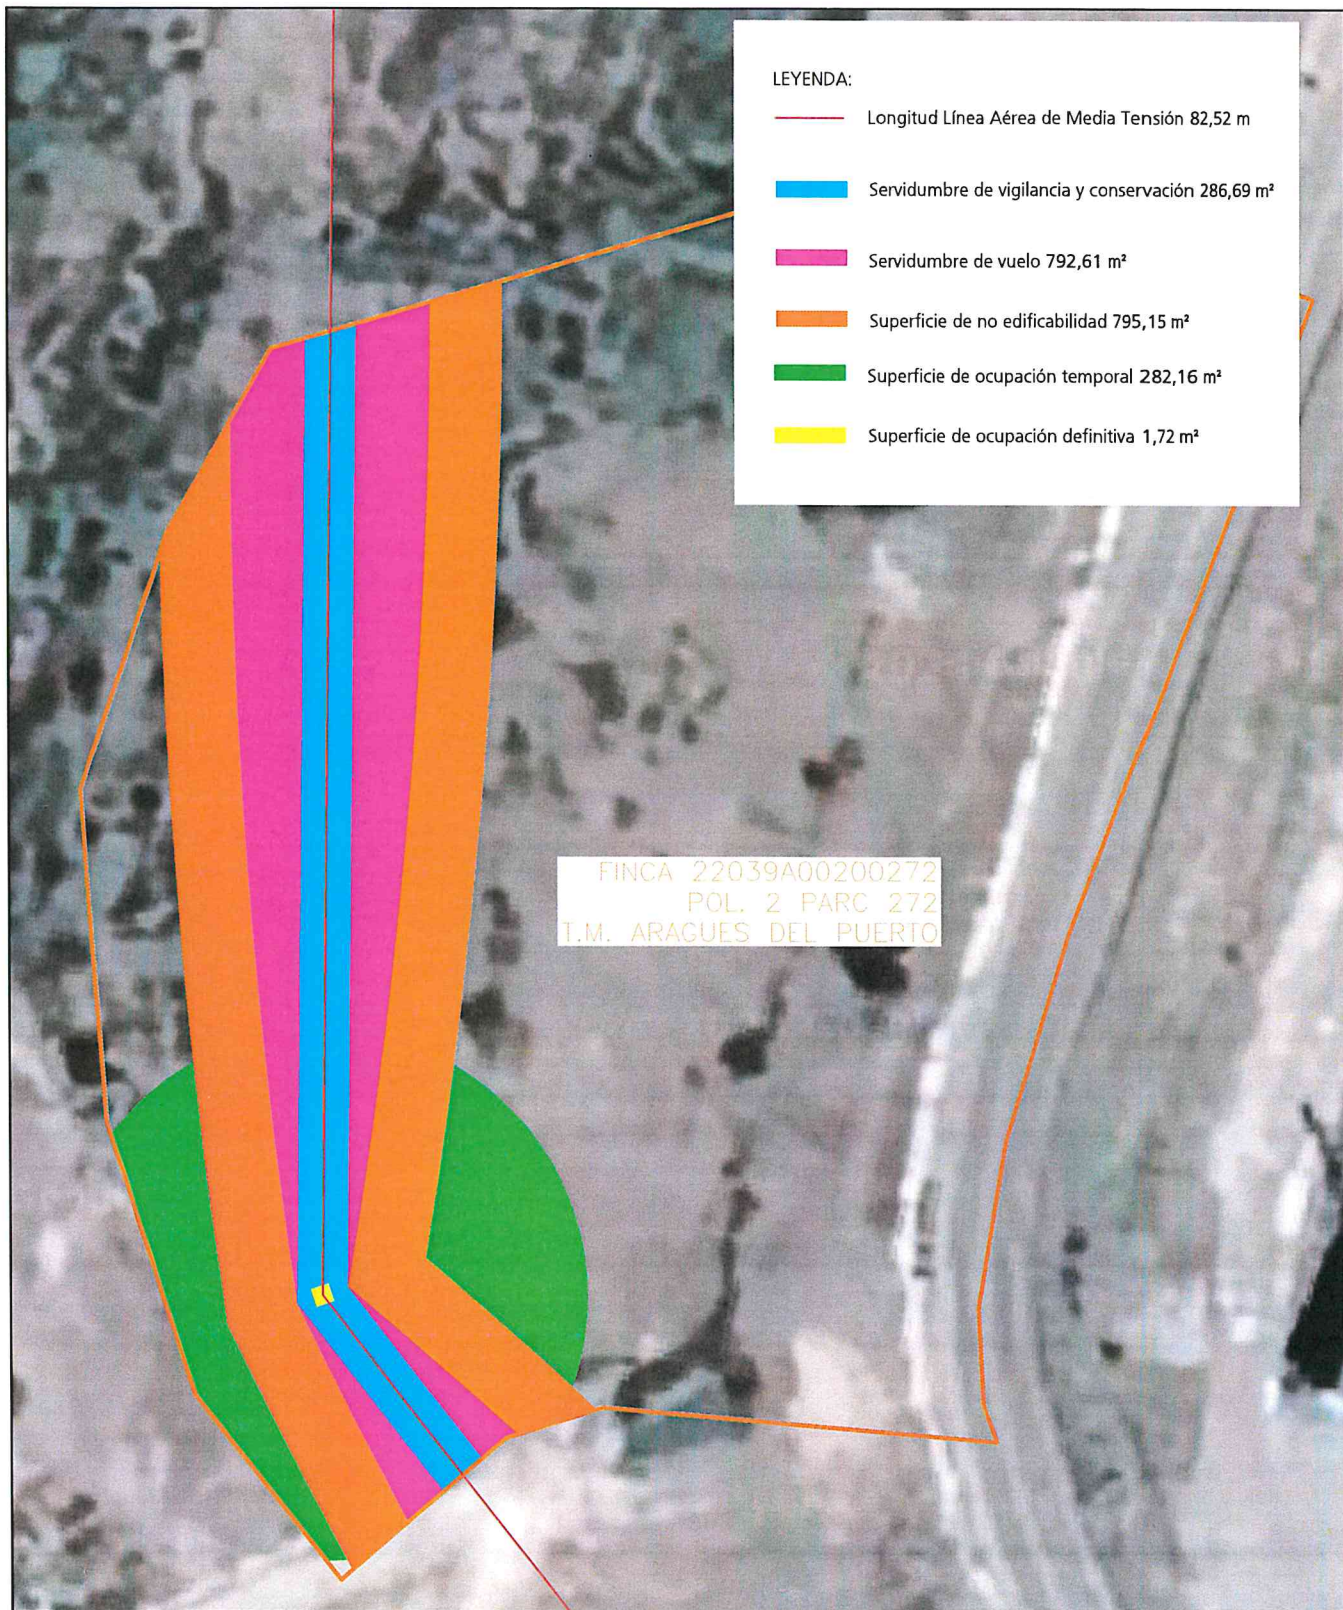

SEPARATA AL PROYECTO DE EJECUCIÓN REFORMA LÍNEA AÉREA DE MEDIA TENSIÓN 15 KV "ARAGUES" TÉRMINOS MUNICIPALES DE JASA Y ARAGÜES DEL PUERTO (PROVINCIA DE HUESCA)

DESTINATARIO DEL PROYECTO:

EMPLAZAMIENTO: Polígono 2 parcela 272
DIRECCIÓN: Aragües del Puerto (Provincia Huesca)



e-distribución

TÍTULO PLANO: Afección con Finca 28

TIPOLOGÍA: LAMT
PROMOTOR: EDISTRIBUCIÓN Redes Digitales, S.L.U.


Pilar Lázaro Barquín
Ingeniero Eléctrico
COL. N° 10.001

PLANO N°: 01.5

ESCALA: 1:500

VERSIÓN: 1

FECHA: Julio 2024



SEPARATA AL PROYECTO DE EJECUCIÓN REFORMA LÍNEA AÉREA DE MEDIA TENSIÓN 15 KV "ARAGUES" TÉRMINOS MUNICIPALES DE JASA Y ARAGÜES DEL PUERTO (PROVINCIA DE HUESCA)

DESTINATARIO DEL PROYECTO:

EMPLAZAMIENTO: Polígono 2 parcela 474
DIRECCIÓN: Aragües del Puerto (Provincia Huesca)

e-distribución

TÍTULO PLANO: Afección con Finca 40

TIPOLOGÍA: LAMT
PROMOTOR: EDISTRIBUCIÓN Redes Digitales, S.L.U.


Pilar Lázaro Barquín
Ingeniero Eléctrico
COL. N° 10.001


ecointegral 

PLANO N°: 01.8

ESCALA: 1:500

VERSIÓN: 1

FECHA: Julio 2024