

Nº Referencia: 00028_21_9870

ITER: 1929789

PLANOS INDIVIDUALES PARA LOS
PROPIETARIOS DEL PROYECTO EN EJECUCIÓN
DE LA:

LÍNEA AÉREA MEDIA TENSIÓN 25 KV "ENLACE HUERTA DE
VERO-BUERA", E LOS TÉRMINOS MUNICIPALES DE SANTA
MARIA DE DULCIS, ADAHUESCA Y ALQUÉZAR
(PROVINCIA DE HUESCA)


Zaragoza, Septiembre 2024

Índice general

Planos	3
--------------	----------

Planos

- 01.0 Afección con Finca 4
- 01.1 Afección con Finca 6
- 01.2 Afección con Finca 7
- 01.3 Afección con Finca 13
- 01.4 Afección con Finca 15
- 01.5 Afección con Finca 24
- 01.6 Afección con Finca 25
- 01.7 Afección con Finca 26
- 01.8 Afección con Finca 27
- 01.9 Afección con Finca 28
- 01.10 Afección con Finca 29
- 01.11 Afección con Finca 32
- 01.12 Afección con Finca 48

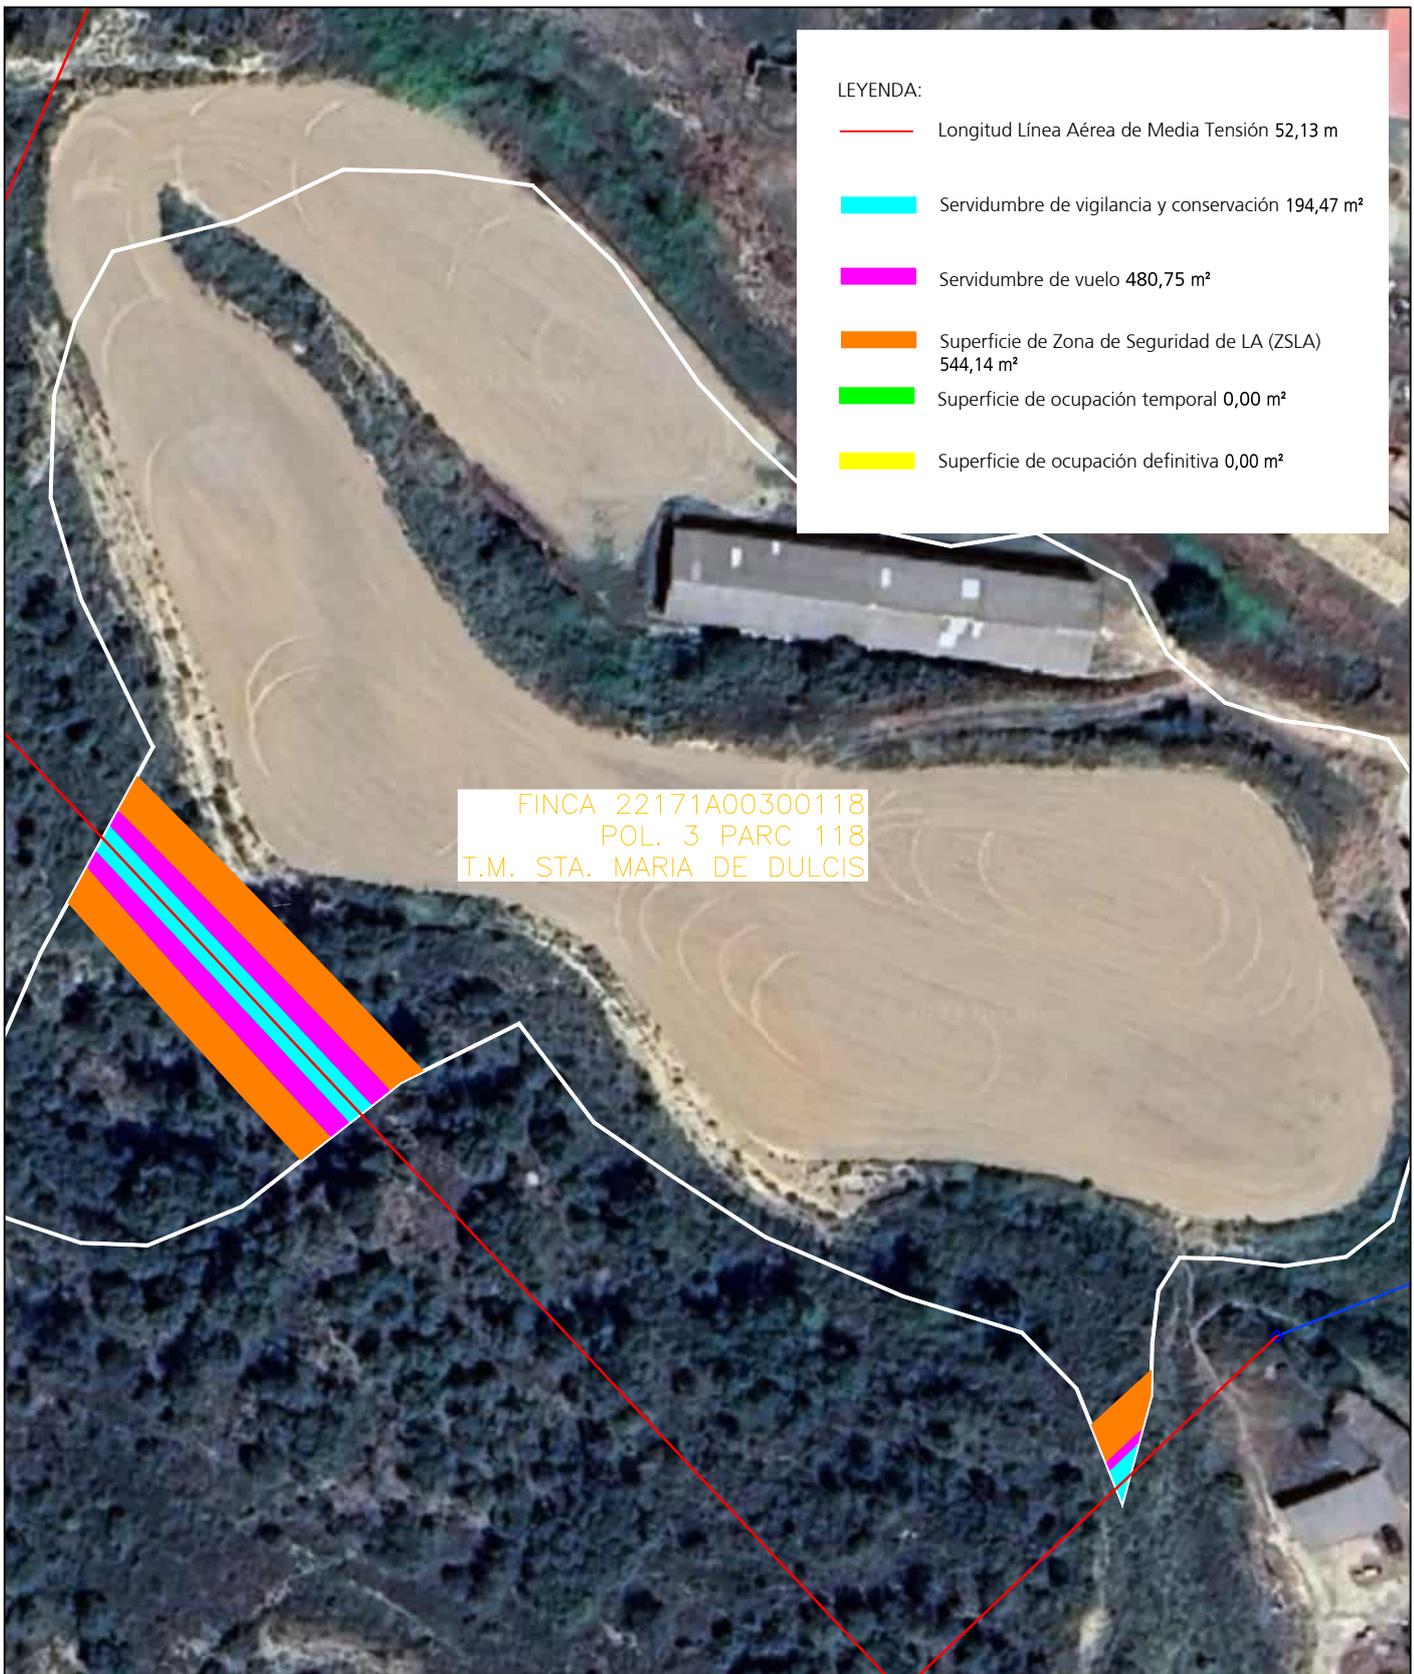


LEYENDA:

	Longitud Línea Aérea de Media Tensión 52,13 m
	Servidumbre de vigilancia y conservación 194,47 m ²
	Servidumbre de vuelo 480,75 m ²
	Superficie de Zona de Seguridad de LA (ZSLA) 544,14 m ²
	Superficie de ocupación temporal 0,00 m ²
	Superficie de ocupación definitiva 0,00 m ²

FINCA 22171A00300118
 POL. 3 PARC 118
 T.M. STA. MARIA DE DULCIS

LÍNEA AÉREA MEDIA TENSIÓN 25kV "ENLACE HUERTA DE VERO-BUERA" EN LOS TÉRMINOS MUNICIPALES DE SANTA MARIA DE DULCIS, ADAHUESCA Y ALQUÉZAR (PROVINCIA DE HEUSCA)

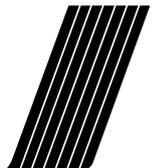

ecoinTEGRAL I D P

DESTINATARIO DEL PROYECTO:

DIRECCIÓN: Polígono 3 parcela 118
 MUNICIPIO: Santa María de Dulcis (provincia de Huescas)




TÍTULO PLANO: Afección con Finca 4

TIPOLOGÍA: Reforma LAMT
 PROMOTOR: EDISTRIBUCIÓN Redes Digitales, S.L.U.

Pilar Lázaro Barquín
 Ingeniero Eléctrico
 COL. Nº 10.001

PLANO Nº:	01
ESCALA:	1:1 000
VERSIÓN:	1
FECHA:	Agosto 2024

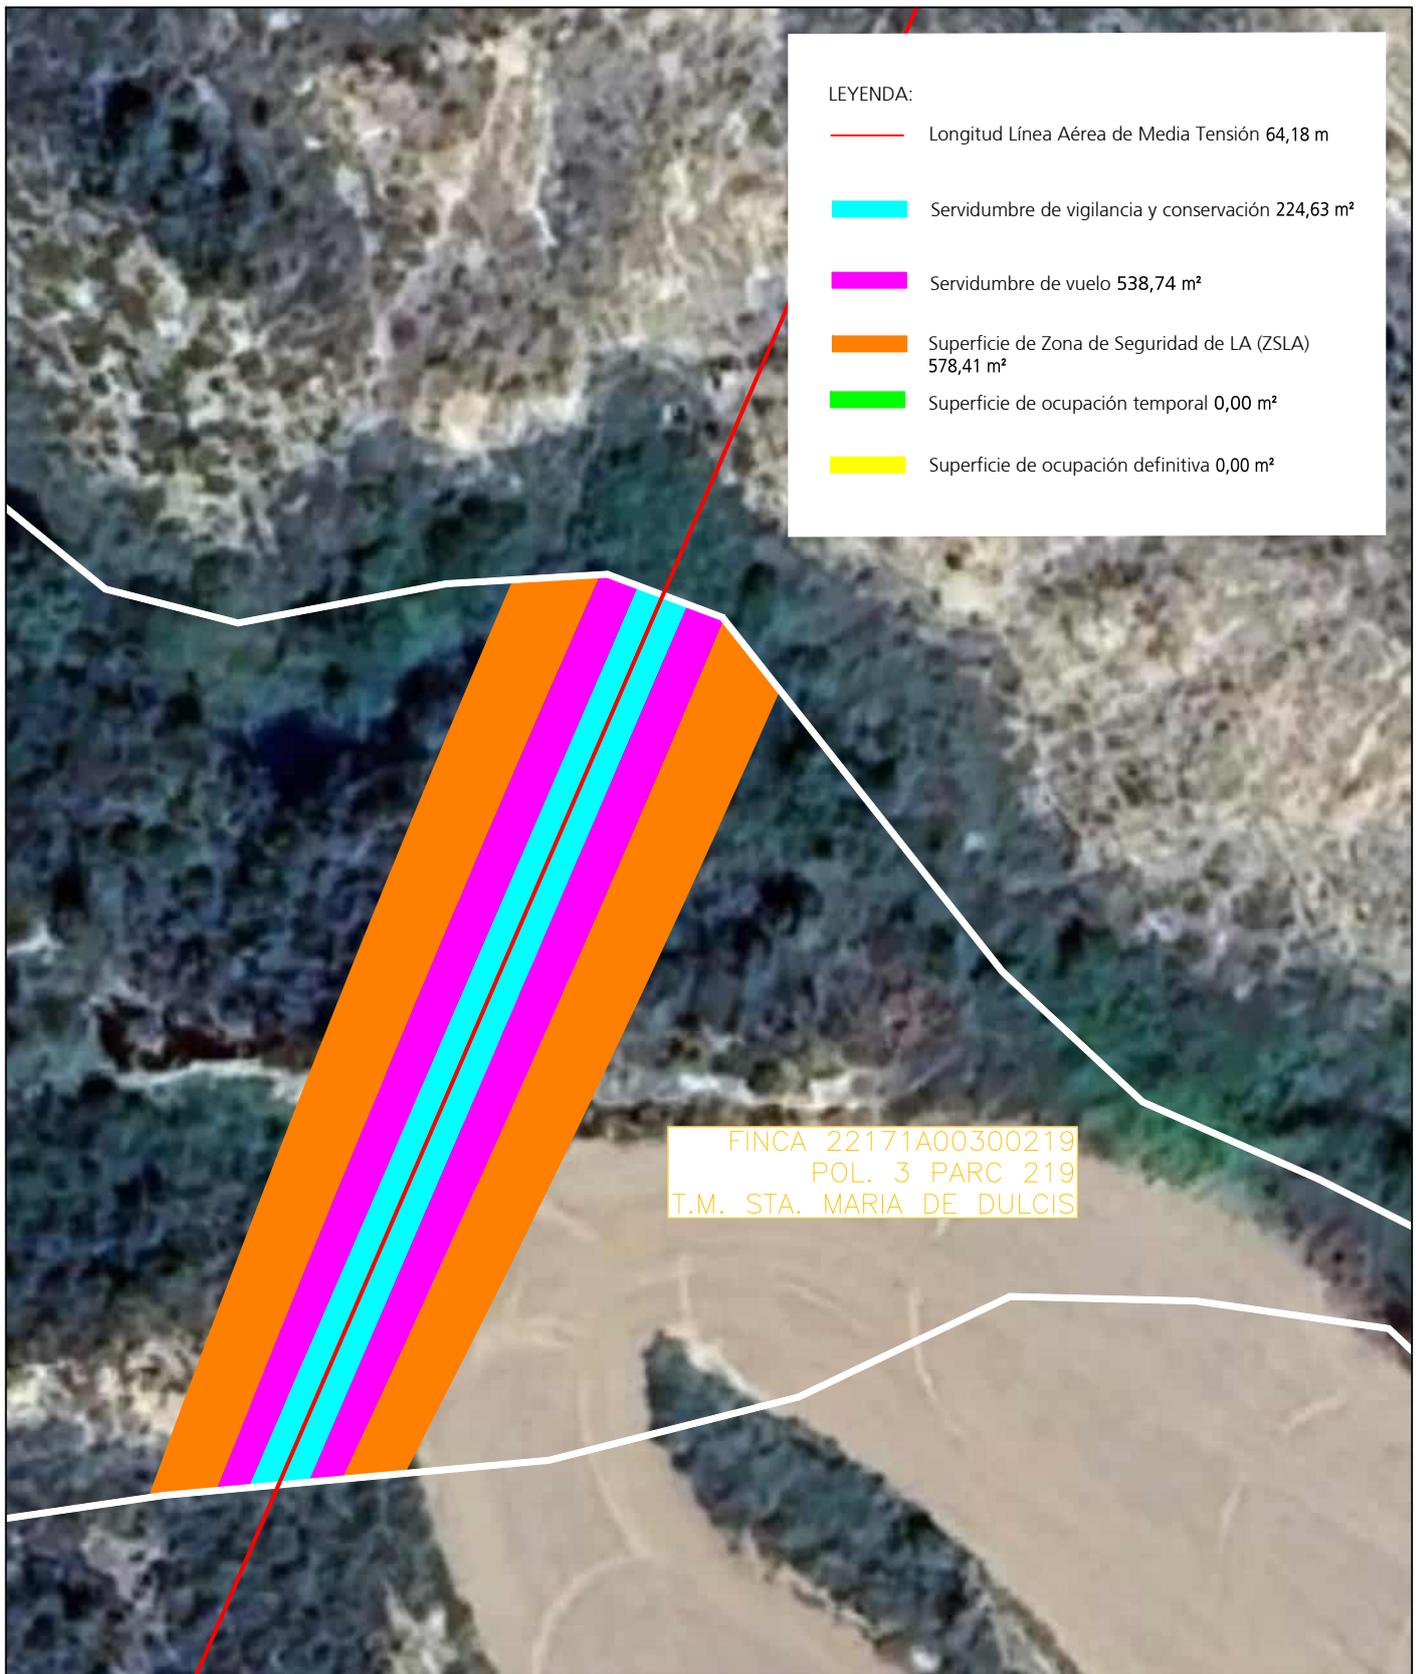


LEYENDA:

	Longitud Línea Aérea de Media Tensión 64,18 m
	Servidumbre de vigilancia y conservación 224,63 m²
	Servidumbre de vuelo 538,74 m²
	Superficie de Zona de Seguridad de LA (ZSLA) 578,41 m²
	Superficie de ocupación temporal 0,00 m²
	Superficie de ocupación definitiva 0,00 m²

FINCA 22171A00300219
 POL. 3 PARC 219
 T.M. STA. MARIA DE DULCIS

LÍNEA AÉREA MEDIA TENSIÓN 25KV "ENLACE HUERTA DE VERO-BUERA" EN LOS TÉRMINOS MUNICIPALES DE SANTA MARIA DE DULCIS, ADAHUESCA Y ALQUÉZAR (PROVINCIA DE HEUSCA)

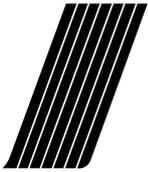

ecoinTEGRAL I D P

DESTINATARIO DEL PROYECTO:

DIRECCIÓN: Polígono 3 parcela 219
MUNICIPIO: Santa Maria de Dulcis (provincia de Huescas)



TÍTULO PLANO: Afección con Finca 6

TIPOLOGÍA: Reforma LAMT
PROMOTOR: EDISTRIBUCIÓN Redes Digitales, S.L.U.

Pilar Lázaro Barquín
 Ingeniero Eléctrico
 COL. Nº 10.001

PLANO Nº: 01.1

ESCALA: 1:500

VERSIÓN: 1

FECHA: Agosto 2024




LEYENDA:

- Longitud Línea Aérea de Media Tensión 103,73m
- Servidumbre de vigilancia y conservación 266,02 m²
- Servidumbre de vuelo 514,48 m²
- Superficie de Zona de Seguridad de LA (ZSLA) 1.103,37 m²
- Superficie de ocupación temporal 655,91 m²
- Superficie de ocupación definitiva 1,28 m²

LÍNEA AÉREA MEDIA TENSIÓN 25KV "ENLACE HUERTA DE VERO-BUERA" EN LOS TÉRMINOS MUNICIPALES DE SANTA MARIA DE DULCIS, ADAHUESCA Y ALQUÉZAR (PROVINCIA DE HEUSCA)

DESTINATARIO DEL PROYECTO:

DIRECCIÓN: Polígono 3 parcela 199
 MUNICIPIO: Santa Maria de Dulcis (provincia de Huescas)

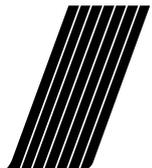

ecoinTEGRAL I D P



TÍTULO PLANO: Afección con Finca 7

TIPOLOGÍA: Reforma LAMT
 PROMOTOR: EDISTRIBUCIÓN Redes Digitales, S.L.U.

Pilar Lázaro Barquín
 Ingeniero Eléctrico
 COL. N° 10.001

PLANO N°: 01.2

ESCALA: 1:1 000

VERSIÓN: 1

FECHA: Agosto 2024

LEYENDA:


- Longitud Línea Aérea de Media Tensión 678,45 m
- Servidumbre de vigilancia y conservación 2.366,76 m²
- Servidumbre de vuelo 4.131,23 m²
- Superficie de Zona de Seguridad de LA (ZSLA) 6.775,46 m²
- Superficie de ocupación temporal 2.738,56 m²
- Superficie de ocupación definitiva 7,81 m²

FINCA 22171A00300004
POL. 3 PARC 4
T.M. STA. MARIA DE DULCIS

LÍNEA AÉREA MEDIA TENSIÓN 25KV "ENLACE HUERTA DE VERO-BUERA" EN LOS TÉRMINOS MUNICIPALES DE SANTA MARIA DE DULCIS, ADAHUESCA Y ALQUÉZAR (PROVINCIA DE HEUSCA)

DESTINATARIO DEL PROYECTO:

DIRECCIÓN: Polígono 3 parcela 4
MUNICIPIO: Santa Maria de Dulcis (provincia de Huescas)

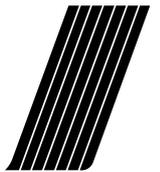

ecoinTEGRAL IDP

e-distribución

TÍTULO PLANO: Afección con Finca 13

TIPOLOGÍA: Reforma LAMT
PROMOTOR: EDISTRIBUCIÓN Redes Digitales, S.L.U.



Pilar Lázaro Barquín
Ingeniero Eléctrico
COL. N° 10.001

PLANO N°: 01.3

ESCALA: 1:4 000

VERSIÓN: 1

FECHA: Agosto 2024

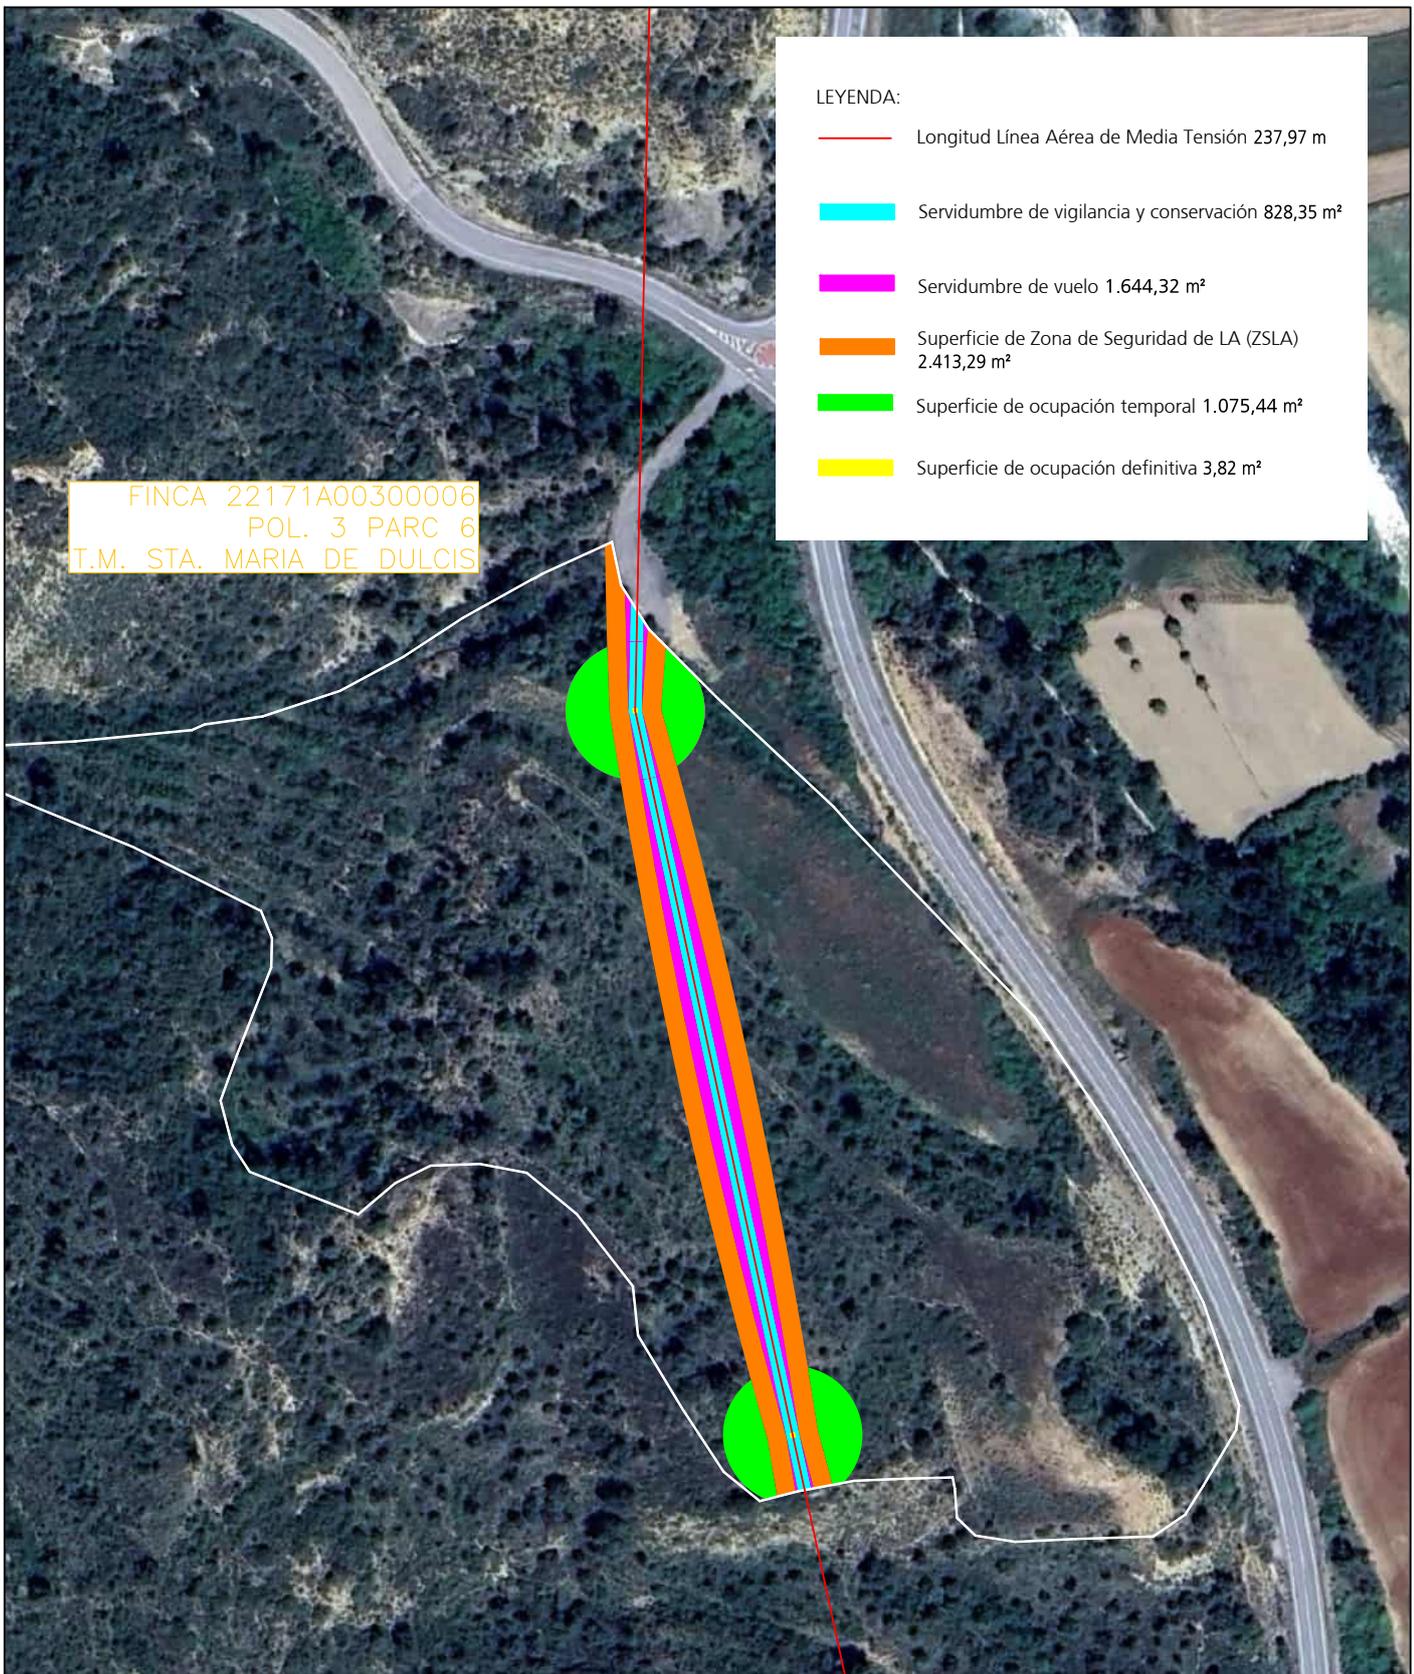


LEYENDA:

	Longitud Línea Aérea de Media Tensión 237,97 m
	Servidumbre de vigilancia y conservación 828,35 m ²
	Servidumbre de vuelo 1.644,32 m ²
	Superficie de Zona de Seguridad de LA (ZSLA) 2.413,29 m ²
	Superficie de ocupación temporal 1.075,44 m ²
	Superficie de ocupación definitiva 3,82 m ²

FINCA 22171A00300006
 POL. 3 PARC 6
 T.M. STA. MARIA DE DULCIS

LÍNEA AÉREA MEDIA TENSIÓN 25kV "ENLACE HUERTA DE VERO-BUERA" EN LOS TÉRMINOS MUNICIPALES DE SANTA MARIA DE DULCIS, ADAHUESCA Y ALQUÉZAR (PROVINCIA DE HEUSCA)

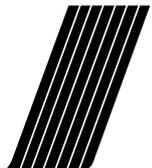

ecoinTEGRAL IDP

DESTINATARIO DEL PROYECTO:

DIRECCIÓN: Polígono 3 parcela 6
 MUNICIPIO: Santa Maria de Dulcis (provincia de Huescas)



TÍTULO PLANO: Afección con Finca 15

Pilar Lázaro Barquín
 Ingeniero Eléctrico
 COL. N° 10.001


PLANO N°: 01.4

ESCALA: 1:2 000

VERSIÓN: 1

FECHA: Agosto 2024

TIPOLOGÍA: Reforma LAMT
 PROMOTOR: EDISTRIBUCIÓN Redes Digitales, S.L.U.

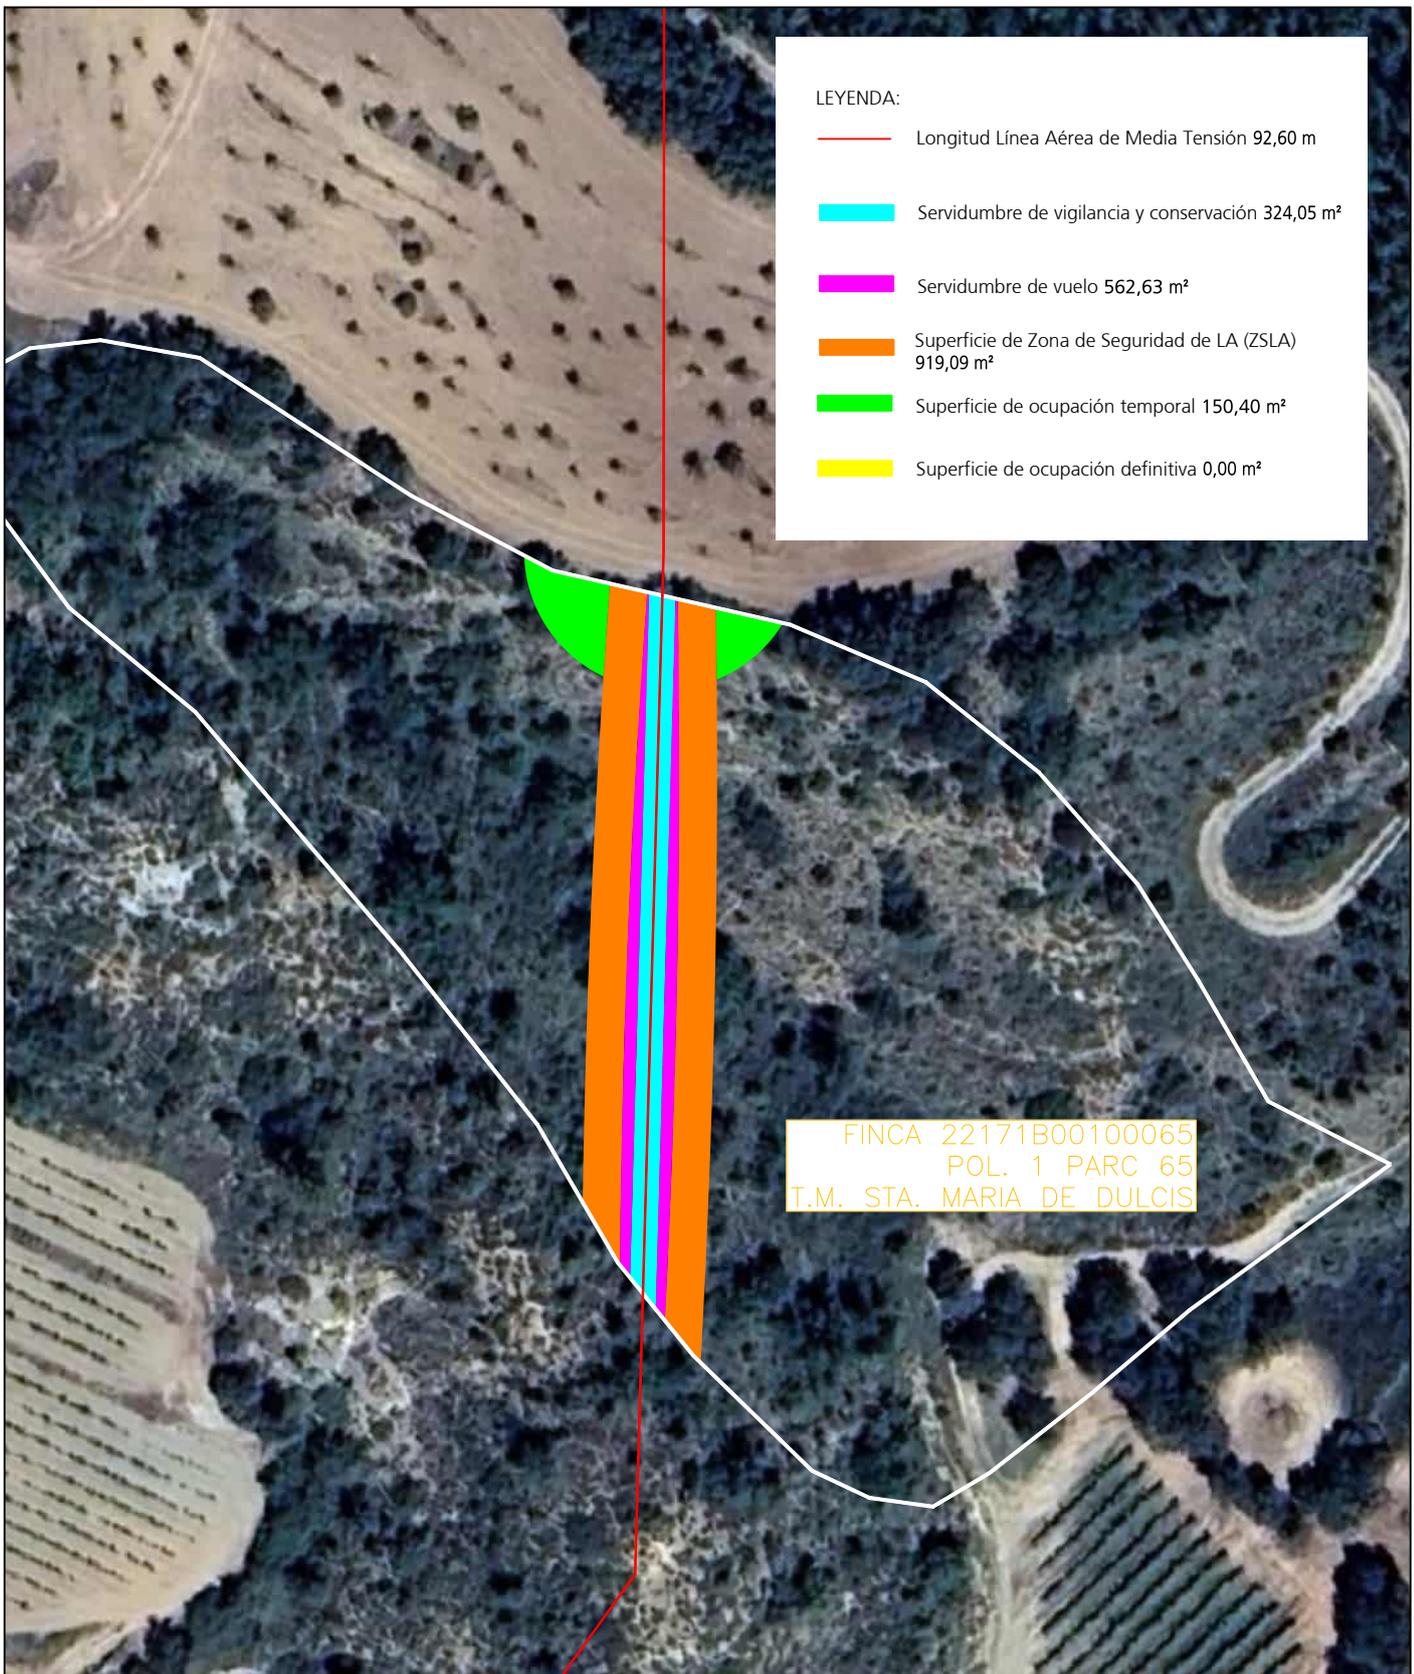


LEYENDA:

	Longitud Línea Aérea de Media Tensión 92,60 m
	Servidumbre de vigilancia y conservación 324,05 m²
	Servidumbre de vuelo 562,63 m²
	Superficie de Zona de Seguridad de LA (ZSLA) 919,09 m²
	Superficie de ocupación temporal 150,40 m²
	Superficie de ocupación definitiva 0,00 m²

FINCA 22171B00100065
 POL. 1 PARC 65
 T.M. STA. MARIA DE DULCIS

LÍNEA AÉREA MEDIA TENSIÓN 25kV "ENLACE HUERTA DE VERO-BUERA" EN LOS TÉRMINOS MUNICIPALES DE SANTA MARIA DE DULCIS, ADAHUESCA Y ALQUÉZAR (PROVINCIA DE HEUSCA)

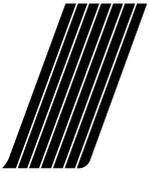

ecoinTEGRAL I D P

DESTINATARIO DEL PROYECTO:

DIRECCIÓN: Polígono1 parcela 65
MUNICIPIO: Santa Maria de Dulcis (provincia de Huescas)



TÍTULO PLANO: Afección con Finca 24

TIPOLOGÍA: Reforma LAMT
PROMOTOR: EDISTRIBUCIÓN Redes Digitales, S.L.U.

Pilar Lázaro Barquín
 Ingeniero Eléctrico
 COL. Nº 10.001

PLANO Nº: 01.5
ESCALA: 1:2 000
VERSIÓN: 1
FECHA: Agosto 2024

LEYENDA:

- Longitud Línea Aérea de Media Tensión 505,83 m
- Servidumbre de vigilancia y conservación 1.760,23 m²
- Servidumbre de vuelo 3.152,96 m²
- Superficie de Zona de Seguridad de LA (ZSLA) 5.042,13 m²
- Superficie de ocupación temporal 2.041,41m²
- Superficie de ocupación definitiva 6,64 m²

FINCA 22171B00100066
POL. 1 PARC 66
T.M. STA. MARIA DE DULCIS

LÍNEA AÉREA MEDIA TENSIÓN 25KV "ENLACE HUERTA DE VERO-BUERA" EN LOS TÉRMINOS MUNICIPALES DE SANTA MARIA DE DULCIS, ADAHUESCA Y ALQUÉZAR (PROVINCIA DE HEUSCA)

DESTINATARIO DEL PROYECTO:

DIRECCIÓN: Polígono 1 parcela 66
MUNICIPIO: Santa Maria de Dulcis (provincia de Huescas)



ecoinTEGRAL I D P


e-distribución

TÍTULO PLANO: Afección con Finca 25

TIPOLOGÍA: Reforma LAMT
PROMOTOR: EDISTRIBUCIÓN Redes Digitales, S.L.U.

Pilar Lázaro Barquín
Ingeniero Eléctrico
COL. N° 10.001

PLANO N°: 01.6
ESCALA: 1:4.000
VERSIÓN: 1
FECHA: Agosto 2024

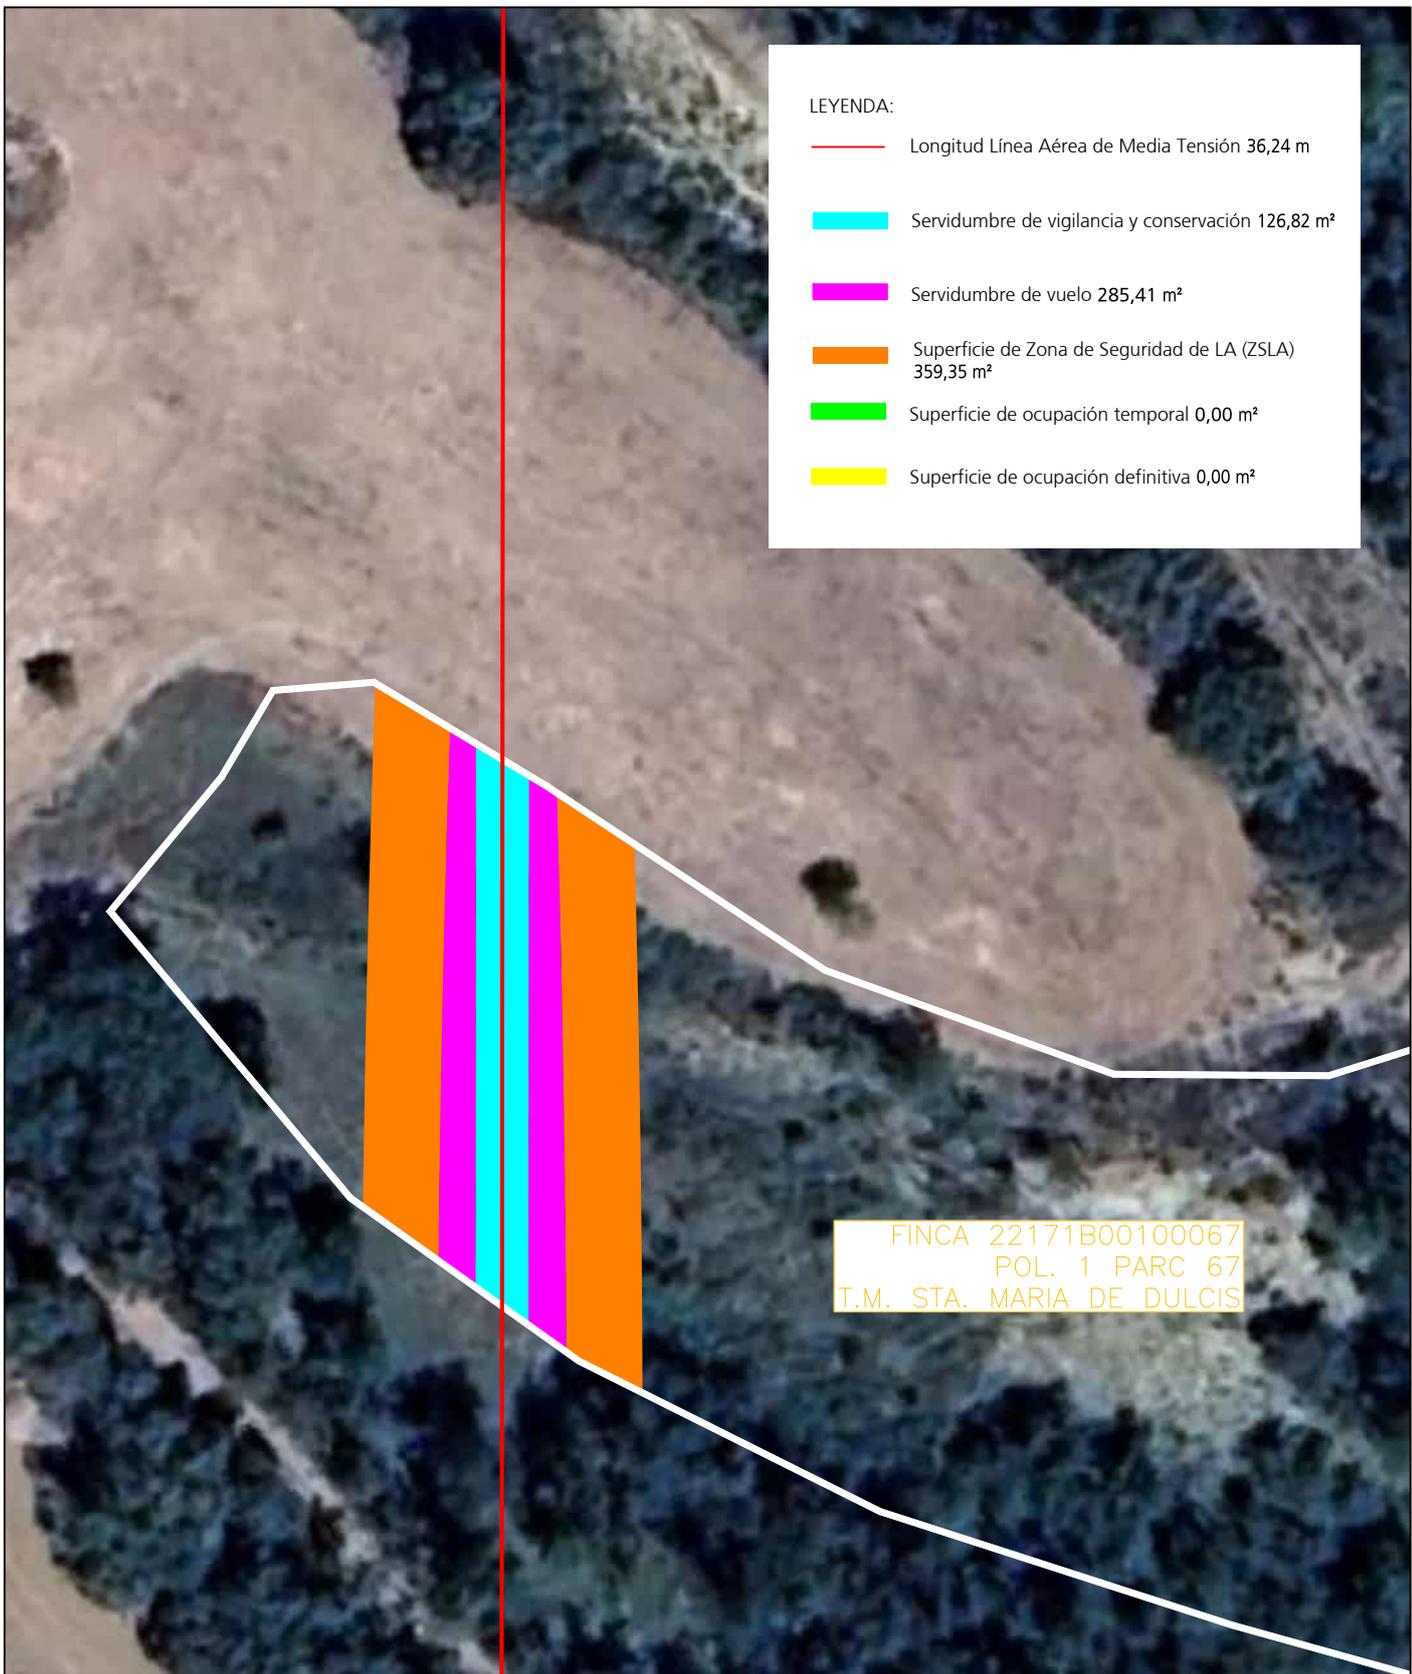


LEYENDA:

	Longitud Línea Aérea de Media Tensión 36,24 m
	Servidumbre de vigilancia y conservación 126,82 m²
	Servidumbre de vuelo 285,41 m²
	Superficie de Zona de Seguridad de LA (ZSLA) 359,35 m²
	Superficie de ocupación temporal 0,00 m²
	Superficie de ocupación definitiva 0,00 m²

FINCA 22171B00100067
POL. 1 PARC 67
T.M. STA. MARIA DE DULCIS

LÍNEA AÉREA MEDIA TENSIÓN 25KV "ENLACE HUERTA DE VERO-BUERA" EN LOS TÉRMINOS MUNICIPALES DE SANTA MARIA DE DULCIS, ADAHUESCA Y ALQUÉZAR (PROVINCIA DE HEUSCA)

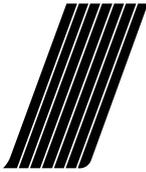

ecoinTEGRAL I D P

DESTINATARIO DEL PROYECTO:

DIRECCIÓN: Polígono 1 parcela 67
MUNICIPIO: Santa Maria de Dulcis (provincia de Huescas)



TÍTULO PLANO: Afección con Finca 26

TIPOLOGÍA: Reforma LAMT
PROMOTOR: EDISTRIBUCIÓN Redes Digitales, S.L.U.

Pilar Lázaro Barquín
Ingeniero Eléctrico
COL. Nº 10.001

PLANO Nº: 01.7

ESCALA: 1:500

VERSIÓN: 1

FECHA: Agosto 2024

LEYENDA:

- Longitud Línea Aérea de Media Tensión 103,56 m
- Servidumbre de vigilancia y conservación 359,87 m²
- Servidumbre de vuelo 690,62 m²
- Superficie de Zona de Seguridad de LA (ZSLA) 1.053,34 m²
- Superficie de ocupación temporal 334,90 m²
- Superficie de ocupación definitiva 1,90 m²

FINCA 22030A00200103
POL. 2 PARC 103
T.M. ALQUEZAR

LÍNEA AÉREA MEDIA TENSIÓN 25KV "ENLACE HUERTA DE VERO-BUERA" EN LOS TÉRMINOS MUNICIPALES DE SANTA MARIA DE DULCIS, ADAHUESCA Y ALQUÉZAR (PROVINCIA DE HEUSCA)

DESTINATARIO DEL PROYECTO:

DIRECCIÓN: Polígono 2 parcela 103
MUNICIPIO: Alquezar (provincia de Huescas)



ecoinTEGRAL I D P

e-distribución

TÍTULO PLANO: Afección con Finca 27

TIPOLOGÍA: Reforma LAMT
PROMOTOR: EDISTRIBUCIÓN Redes Digitales, S.L.U.


Pilar Lázaro Barquín
Ingeniero Eléctrico
COL. Nº 10.001

PLANO Nº: 01.8

ESCALA: 1:500

VERSIÓN: 1

FECHA: Agosto 2024

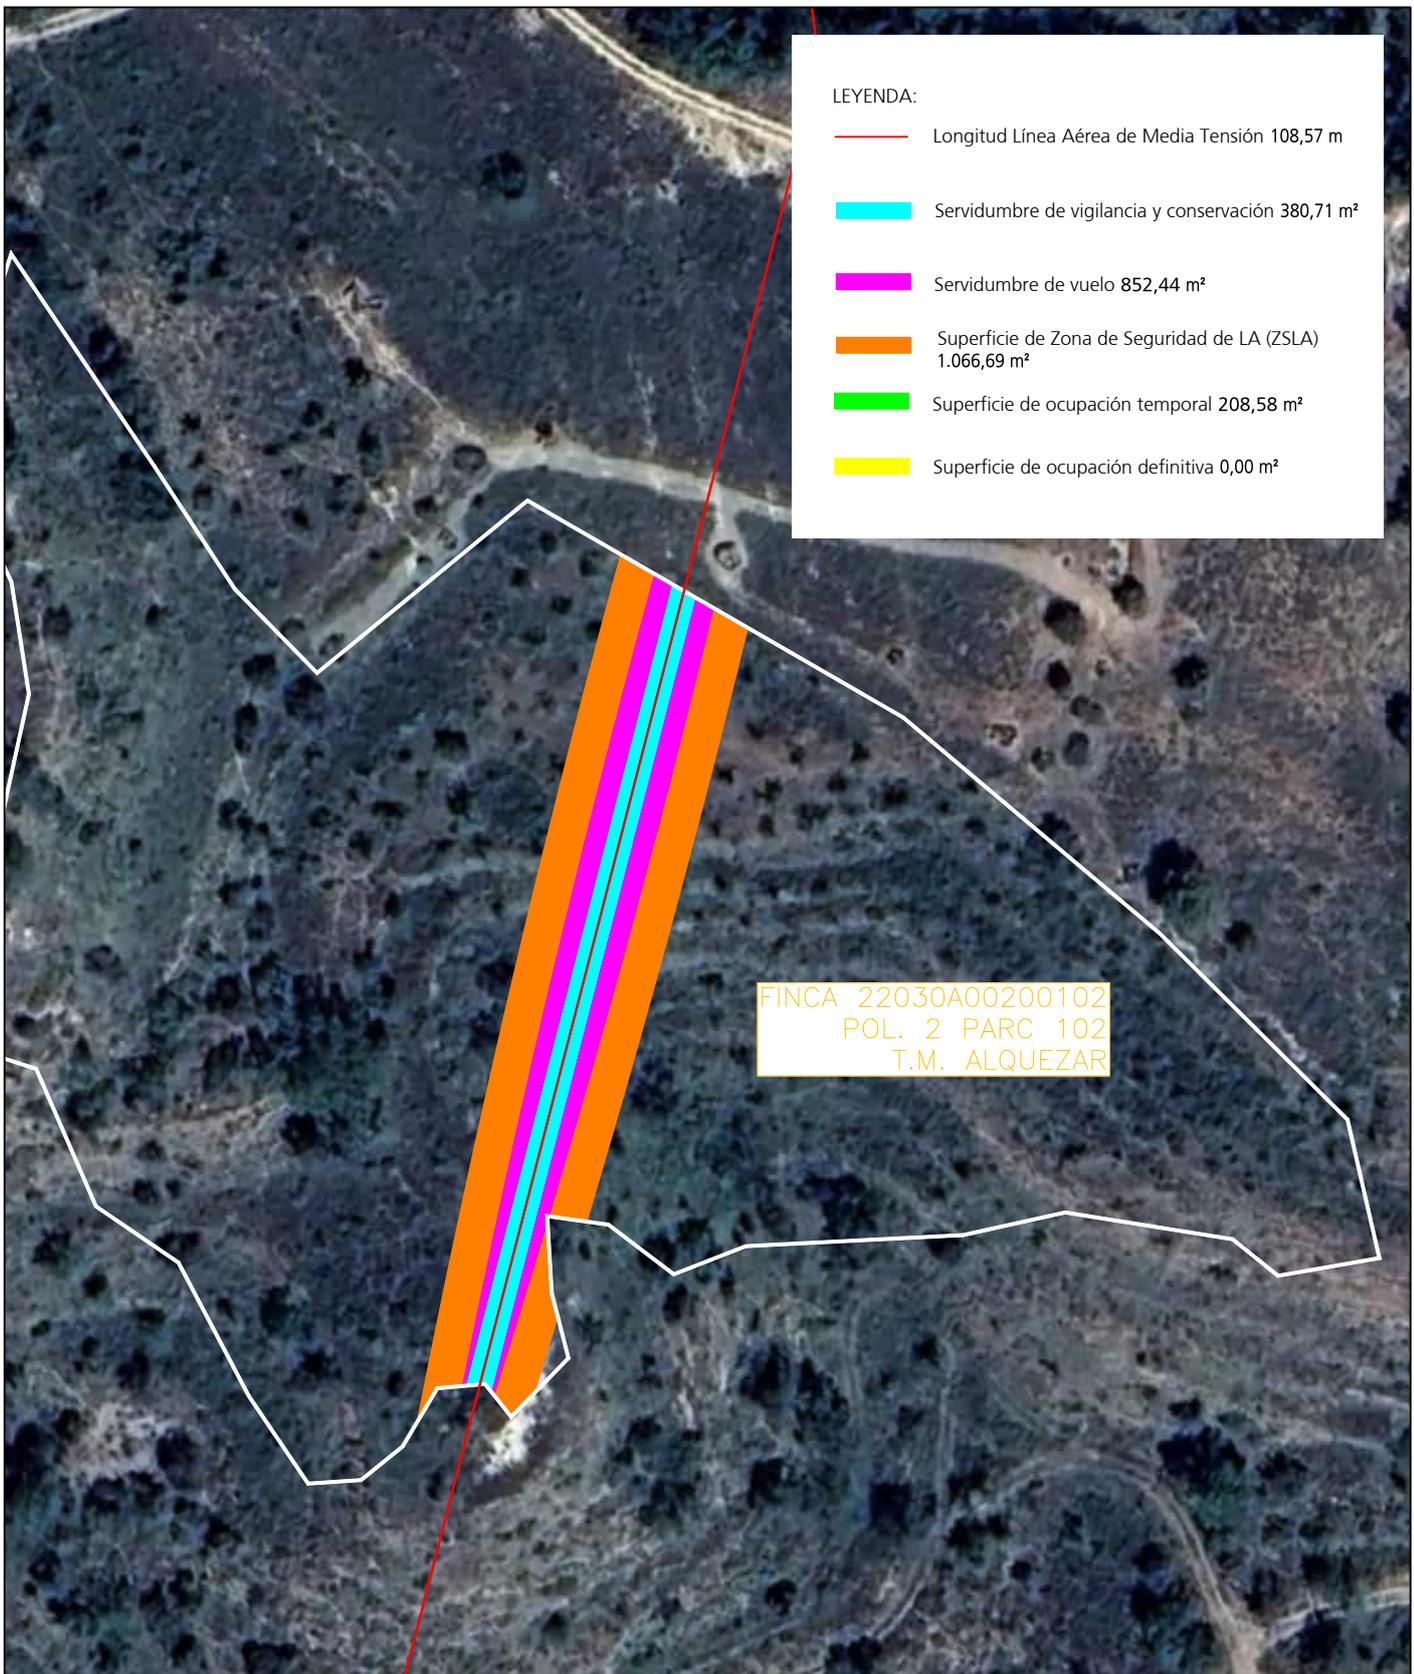

LÍNEA AÉREA MEDIA TENSIÓN 25KV "ENLACE HUERTA DE VERO-BUERA" EN LOS TÉRMINOS MUNICIPALES DE SANTA MARIA DE DULCIS, ADAHUESCA Y ALQUEZAR (PROVINCIA DE HEUSCA)

DESTINATARIO DEL PROYECTO:

DIRECCIÓN: Polígono 2 parcela 102
 MUNICIPIO: Alquezar (provincia de Huescas)



ecoinTEGRAL IDP



TÍTULO PLANO: Afección con Finca 28

TIPOLOGÍA: Reforma LAMT
 PROMOTOR: EDISTRIBUCIÓN Redes Digitales, S.L.U.


Pilar Lázaro Barquín
 Ingeniero Eléctrico
 COL. N° 10.001

PLANO N°: 01.9

ESCALA: 1:500

VERSIÓN: 1

FECHA: Agosto 2024

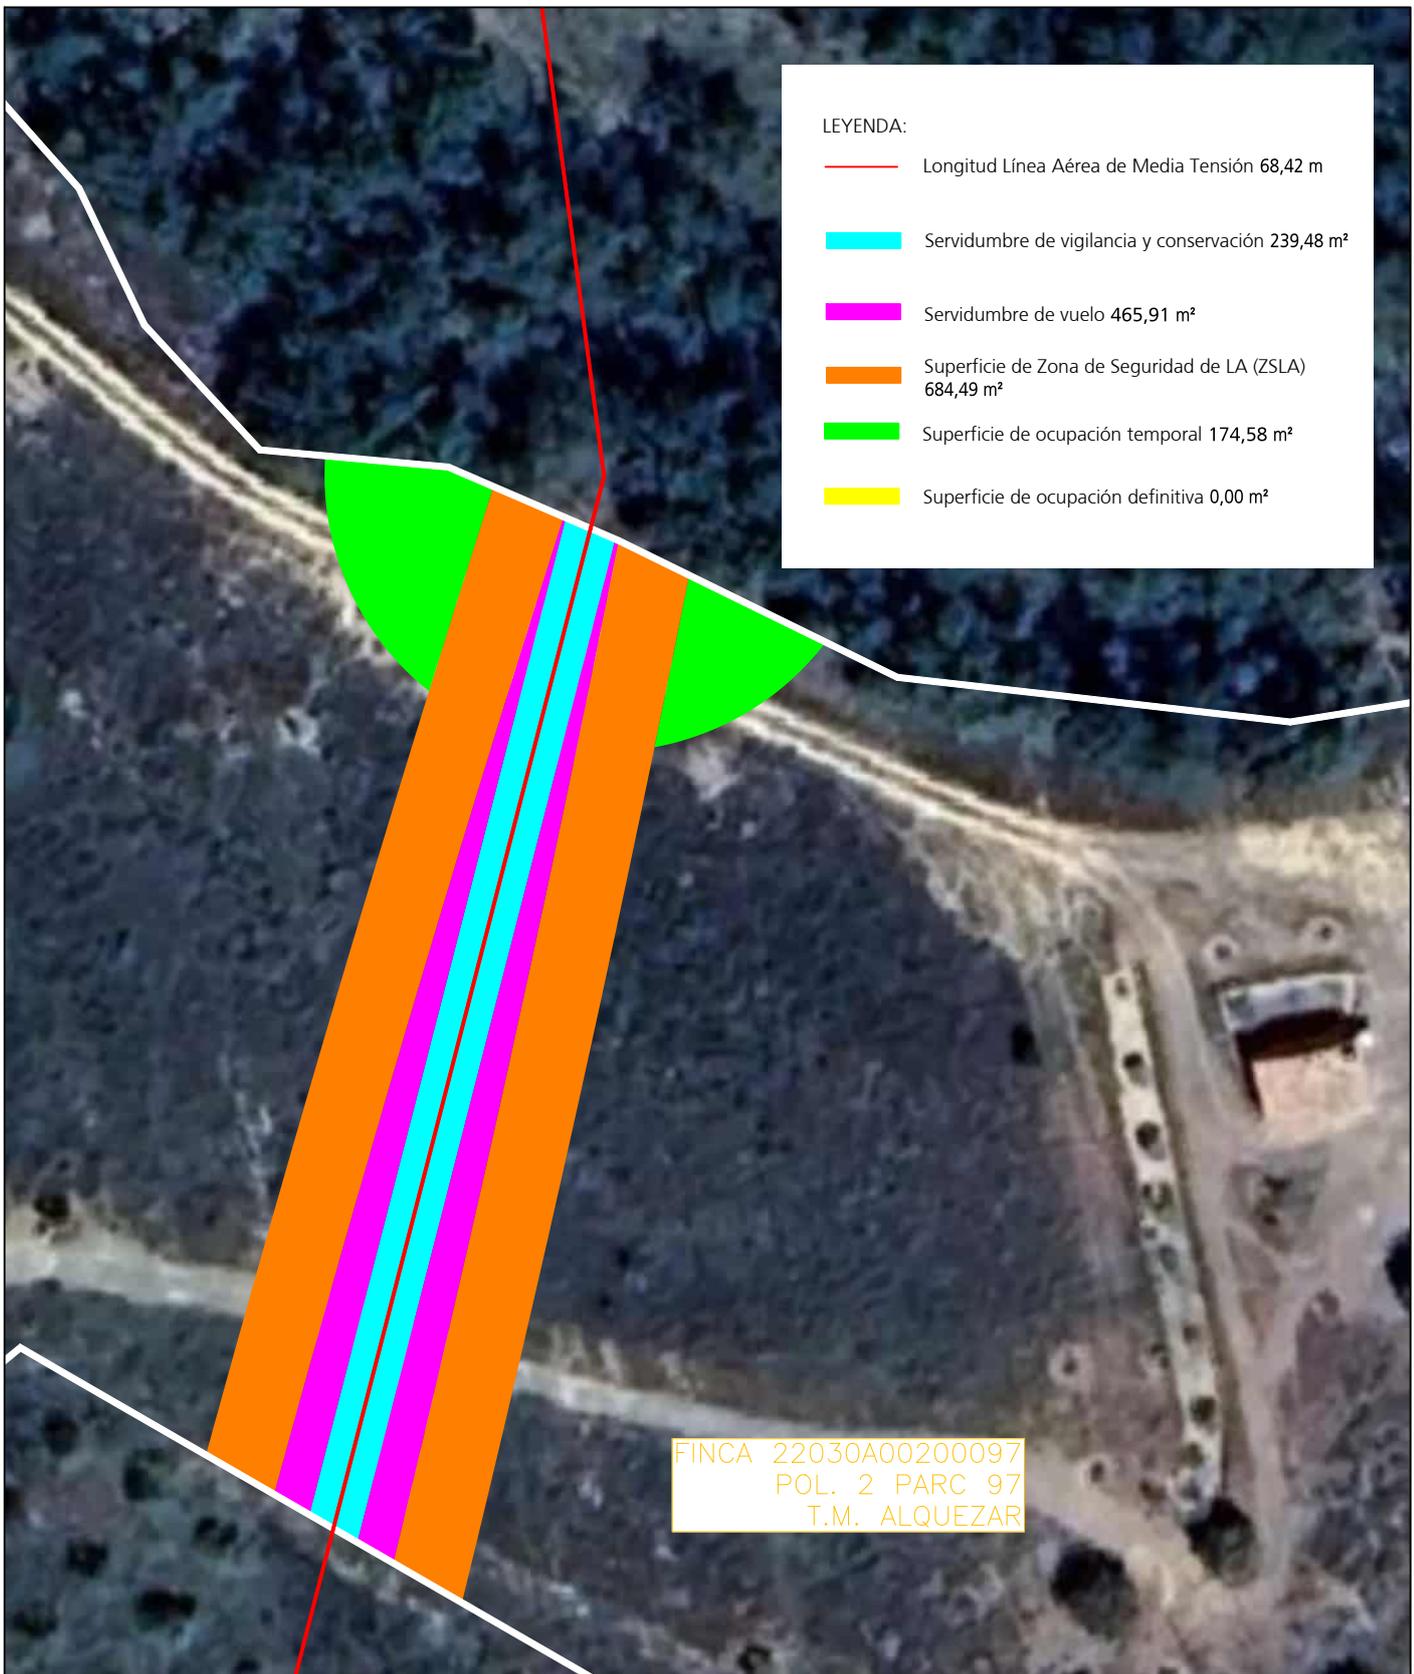


LEYENDA:

- Longitud Línea Aérea de Media Tensión 68,42 m
- Servidumbre de vigilancia y conservación 239,48 m²
- Servidumbre de vuelo 465,91 m²
- Superficie de Zona de Seguridad de LA (ZSLA) 684,49 m²
- Superficie de ocupación temporal 174,58 m²
- Superficie de ocupación definitiva 0,00 m²

FINCA 22030A00200097
POL. 2 PARC 97
T.M. ALQUEZAR

LÍNEA AÉREA MEDIA TENSIÓN 25kV "ENLACE HUERTA DE VERO-BUERA" EN LOS TÉRMINOS MUNICIPALES DE SANTA MARIA DE DULCIS, ADAHUESCA Y ALQUÉZAR (PROVINCIA DE HEUSCA)

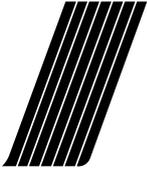

ecoinTEGRAL I D P

DESTINATARIO DEL PROYECTO:

DIRECCIÓN: Polígono 2 parcela 97
MUNICIPIO: Alquezar (provincia de Huescas)



TÍTULO PLANO: Afección con Finca 29

TIPOLOGÍA: Reforma LAMT
PROMOTOR: EDISTRIBUCIÓN Redes Digitales, S.L.U.


Pilar Lázaro Barquín
Ingeniero Eléctrico
COL. N° 10.001

PLANO N°: 01.10

ESCALA: 1:500

VERSIÓN: 1

FECHA: Agosto 2024

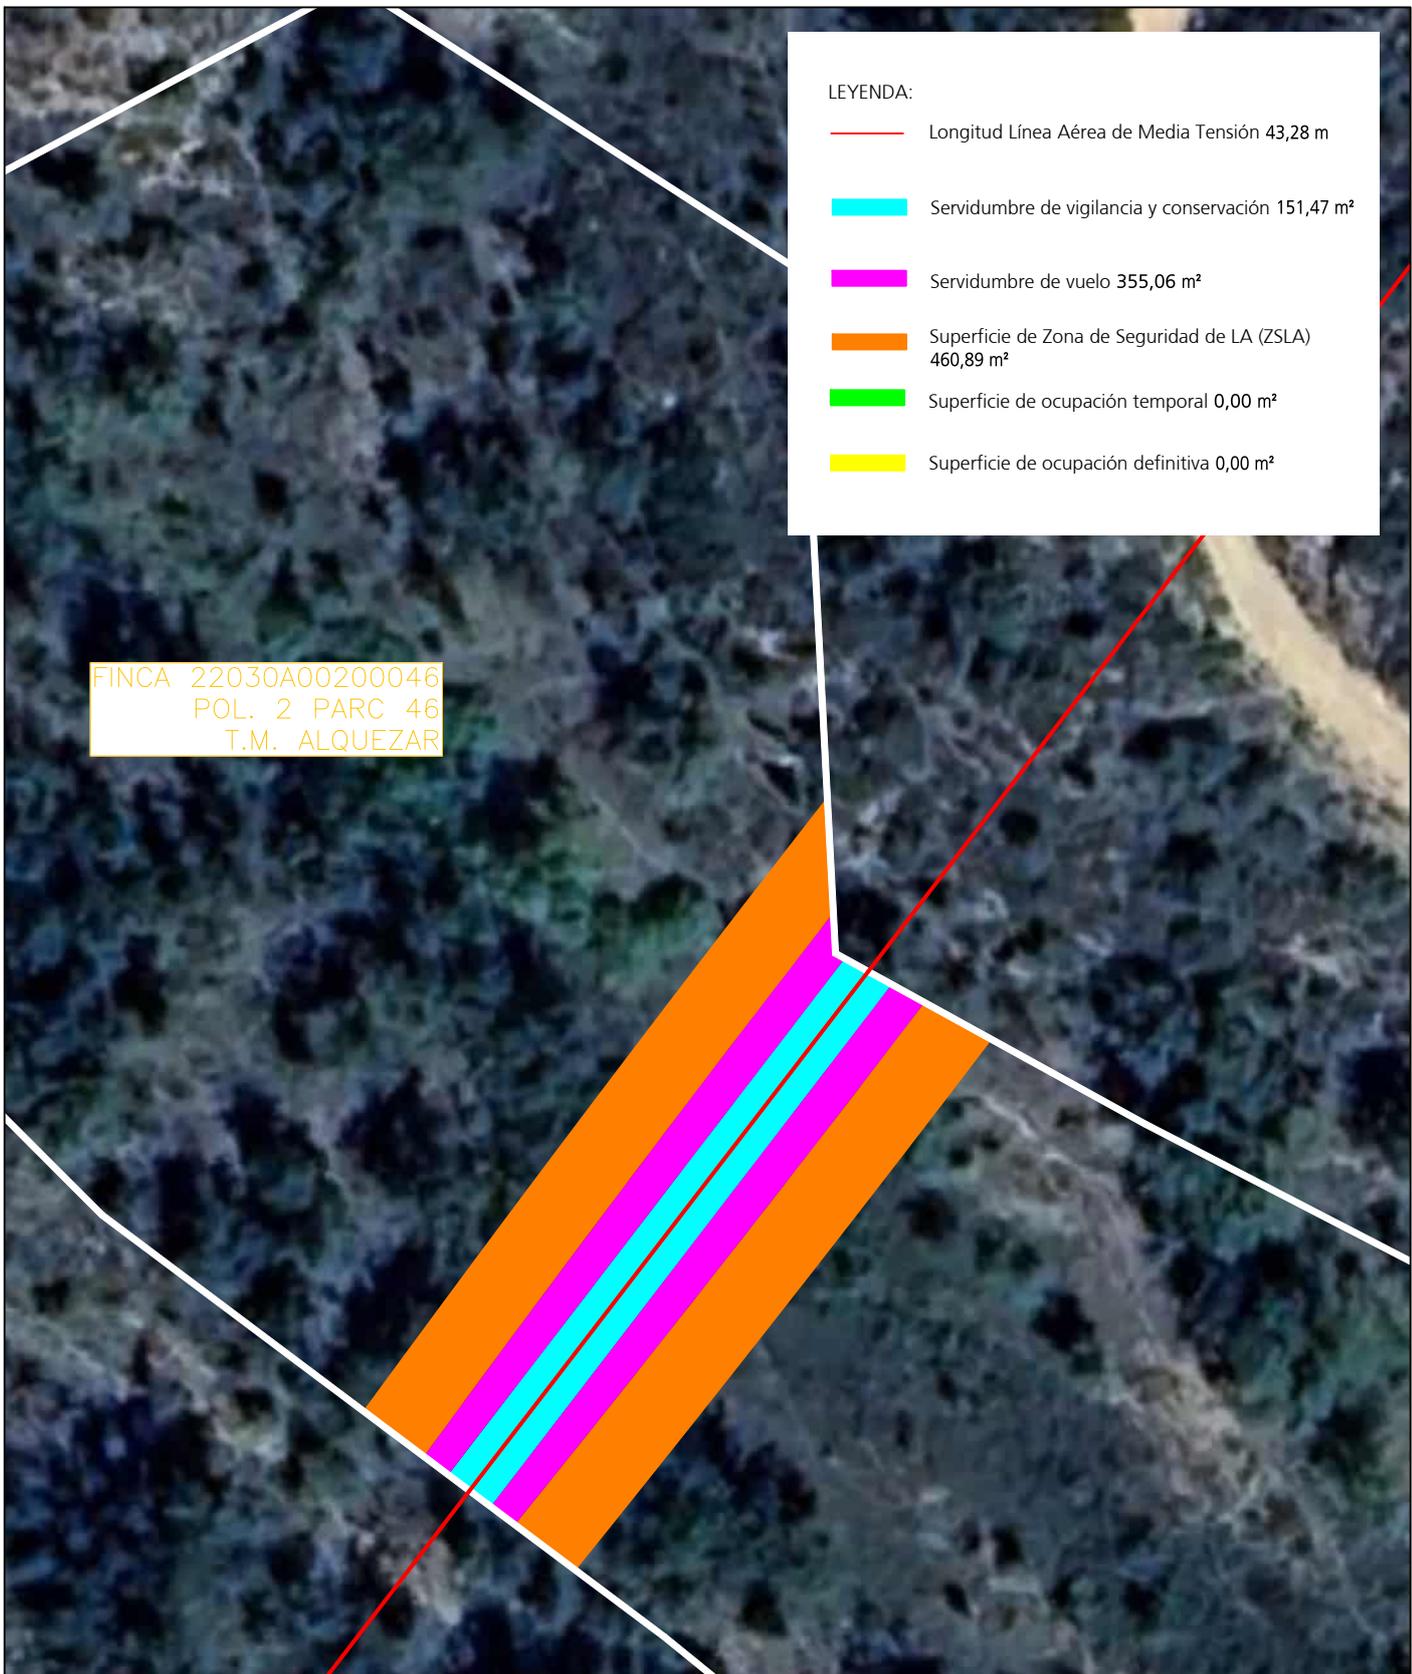


LEYENDA:

	Longitud Línea Aérea de Media Tensión 43,28 m
	Servidumbre de vigilancia y conservación 151,47 m ²
	Servidumbre de vuelo 355,06 m ²
	Superficie de Zona de Seguridad de LA (ZSLA) 460,89 m ²
	Superficie de ocupación temporal 0,00 m ²
	Superficie de ocupación definitiva 0,00 m ²

FINCA 22030A00200046
 POL. 2 PARC 46
 T.M. ALQUEZAR

LÍNEA AÉREA MEDIA TENSIÓN 25KV "ENLACE HUERTA DE VERO-BUERA" EN LOS TÉRMINOS MUNICIPALES DE SANTA MARIA DE DULCIS, ADAHUESCA Y ALQUÉZAR (PROVINCIA DE HEUSCA)

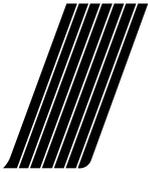

ecoinTEGRAL IDP

DESTINATARIO DEL PROYECTO:

DIRECCIÓN: Polígono 2 parcela 46
MUNICIPIO: Alquezar (provincia de Huescas)



TÍTULO PLANO: Afección con Finca 32

(Handwritten signature)

TIPOLOGÍA: Reforma LAMT
PROMOTOR: EDISTRIBUCIÓN Redes Digitales, S.L.U.


Pilar Lázaro Barquín
 Ingeniero Eléctrico
 COL. Nº 10.001

PLANO Nº: 01.11

ESCALA: 1:500

VERSIÓN: 1

FECHA: Agosto 2024

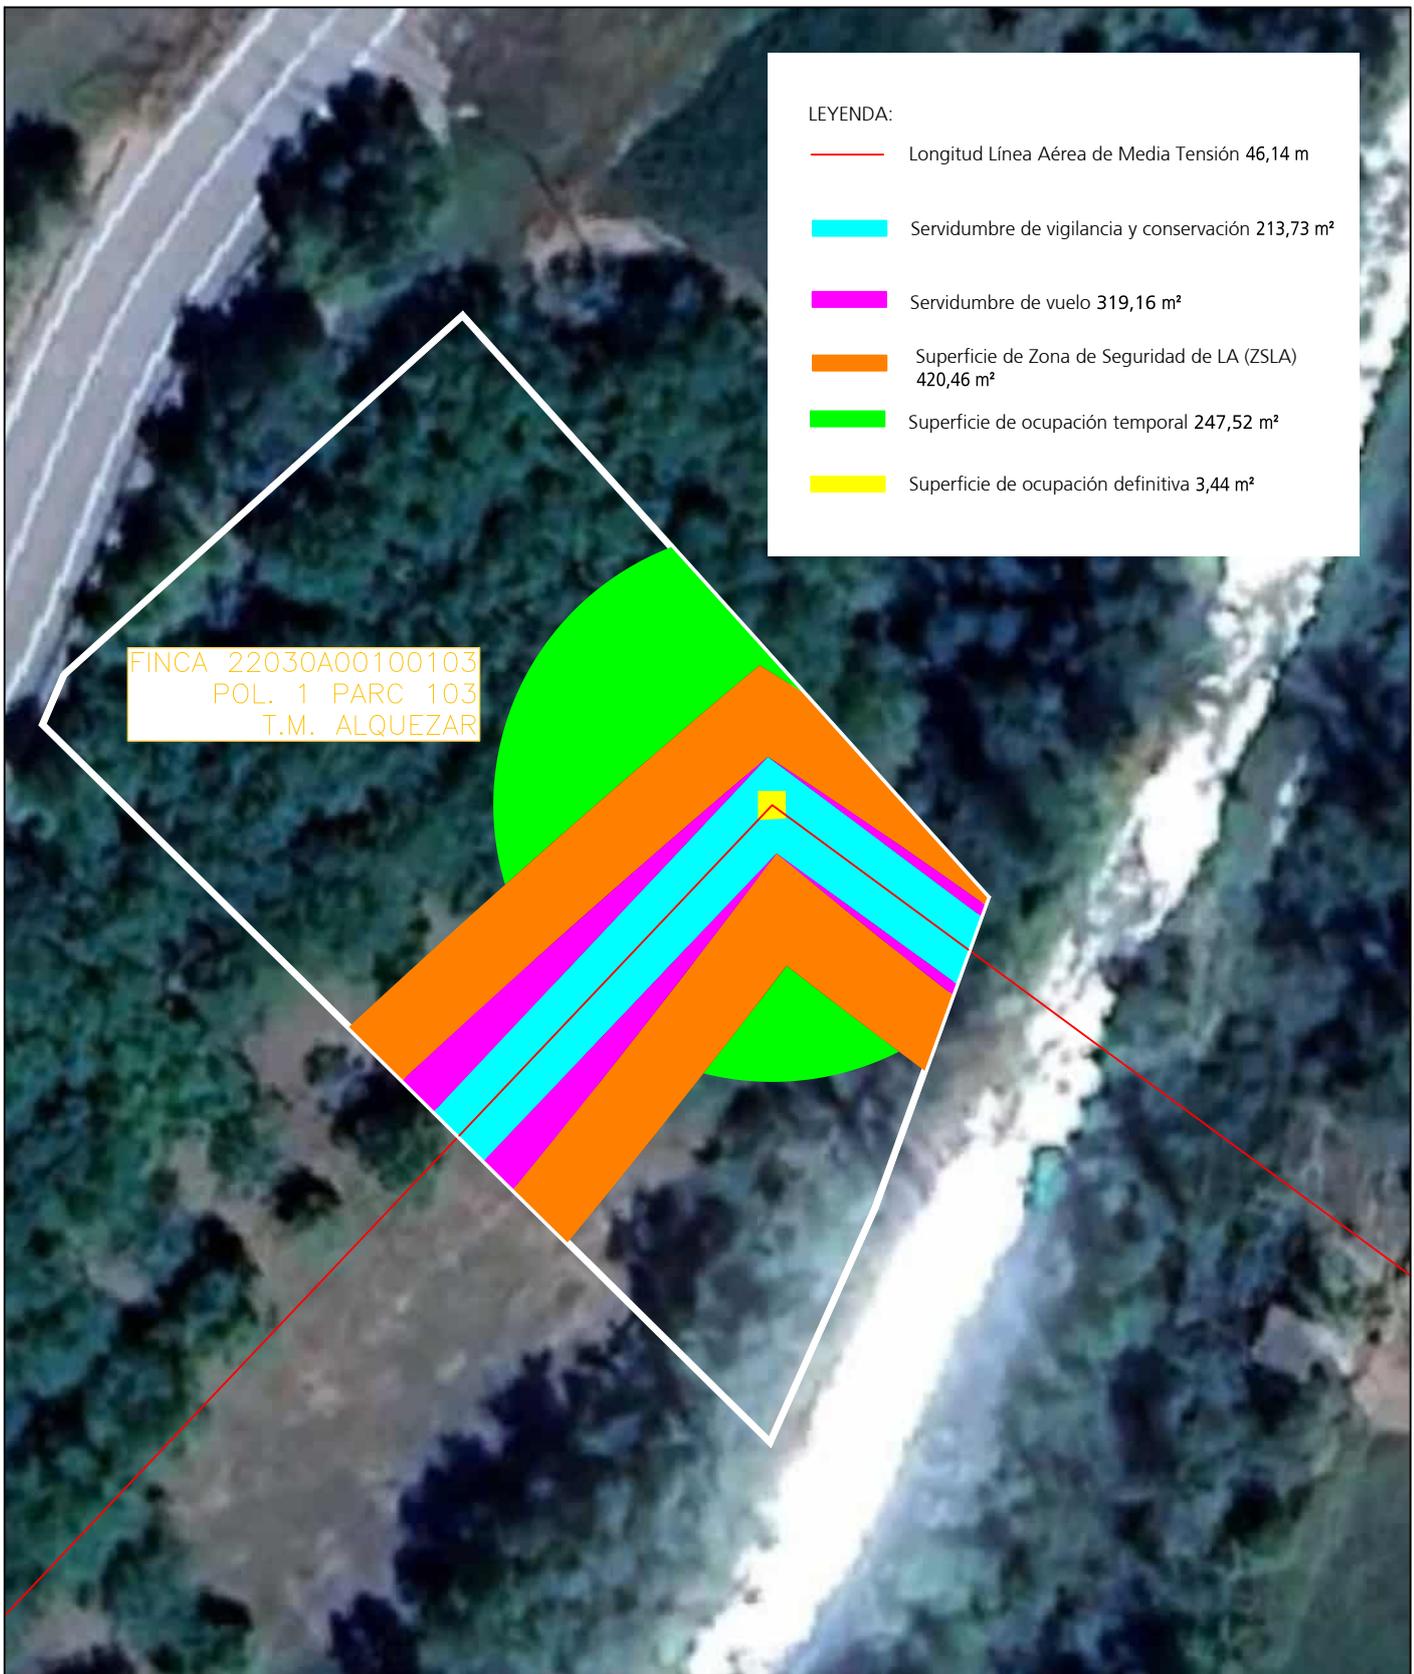


LEYENDA:

	Longitud Línea Aérea de Media Tensión 46,14 m
	Servidumbre de vigilancia y conservación 213,73 m ²
	Servidumbre de vuelo 319,16 m ²
	Superficie de Zona de Seguridad de LA (ZSLA) 420,46 m ²
	Superficie de ocupación temporal 247,52 m ²
	Superficie de ocupación definitiva 3,44 m ²

FINCA 22030A00100103
 POL. 1 PARC 103
 T.M. ALQUEZAR

LÍNEA AÉREA MEDIA TENSIÓN 25KV "ENLACE HUERTA DE VERO-BUERA" EN LOS TÉRMINOS MUNICIPALES DE SANTA MARIA DE DULCIS, ADAHUESCA Y ALQUÉZAR (PROVINCIA DE HEUSCA)

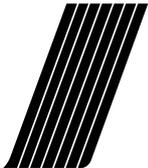

ecoinTEGRAL IDP

DESTINATARIO DEL PROYECTO:

DIRECCIÓN: Polígono 1 parcela 103
 MUNICIPIO: Alquezar (provincia de Huescas)



TÍTULO PLANO: Afección con Finca 48

TIPOLOGÍA: Reforma LAMT
 PROMOTOR: EDISTRIBUCIÓN Redes Digitales, S.L.U.

Pilar Lázaro Barquín
 Ingeniero Eléctrico
 COL. Nº 10.001

PLANO Nº: 01.12

ESCALA: 1:500

VERSIÓN: 1

FECHA: Agosto 2024