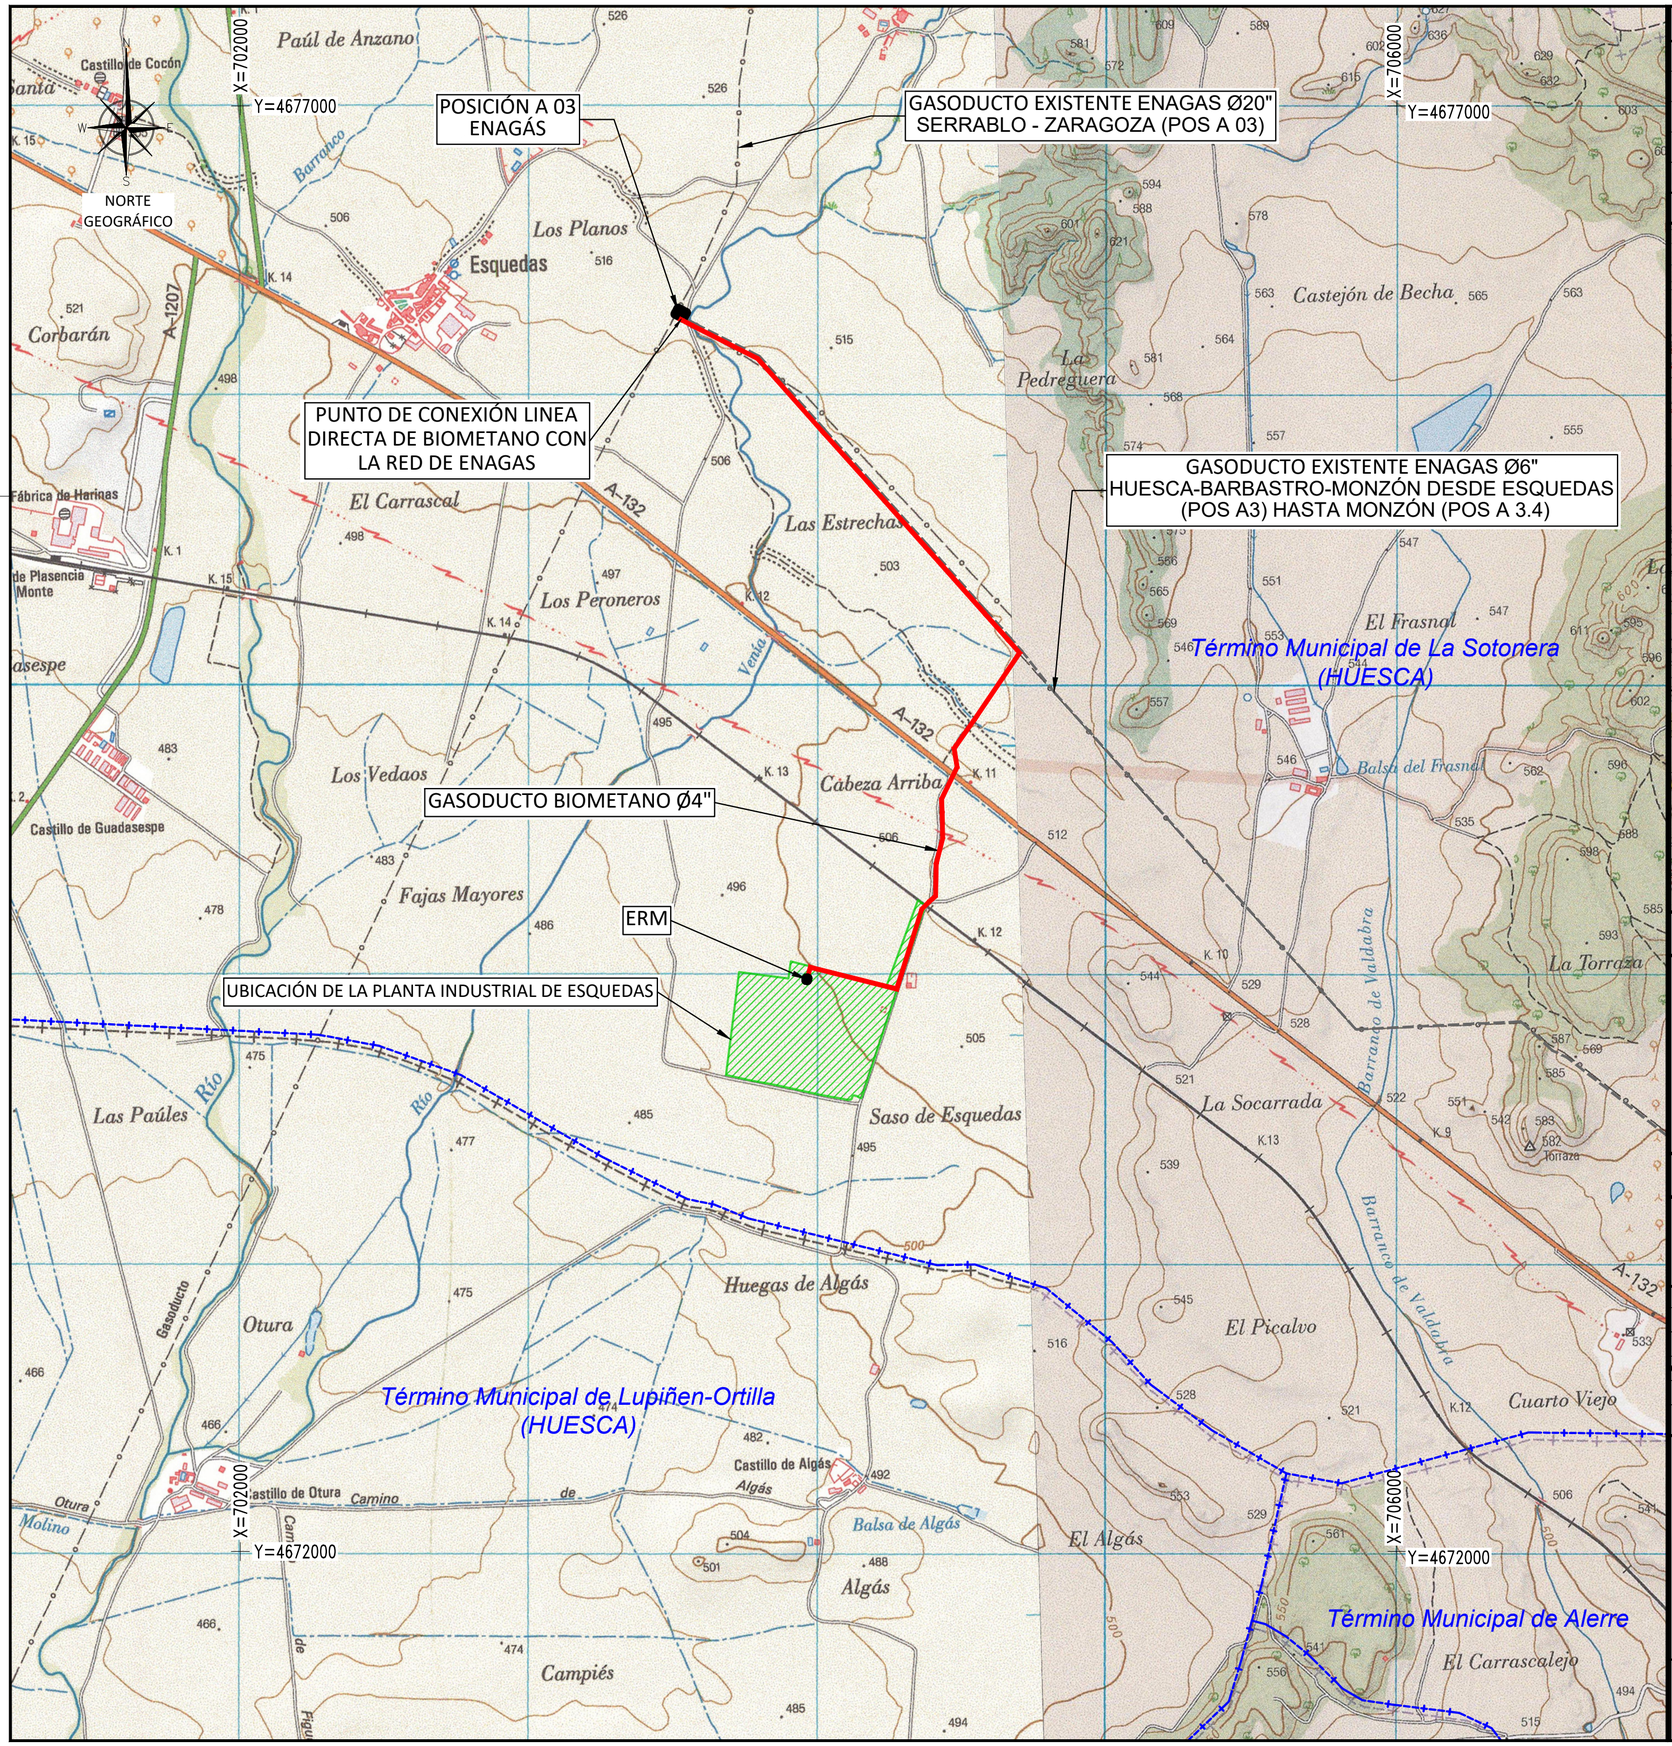

DOCUMENTOS DE REFERENCIA

DOC. No.	DESCRIPCIÓN

PLANO SITUACIÓN E=1:50.000

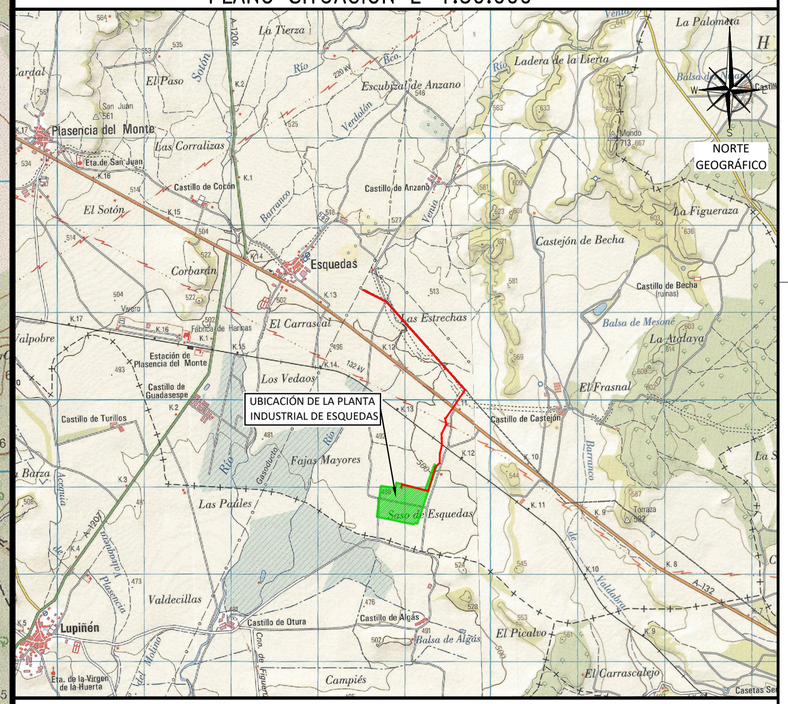

LEYENDA

- Gasoducto en proyecto Ø4"
- Limite Municipal
- Gasoducto existente: Huesca-Barbastro-Monzón

NOTAS

- Sistema de Coordenadas: *UTM/ETRS89/30N*
- Coordenadas en metros.

REV	FECHA	DESCRIPCIÓN	DIBUJADO DISCIPLINA	COMPROBADO DISCIPLINA	APROBADO PROYECTO
01	25-10-24	MODIFICACIÓN DE TRAZADO	E.C.S.	F.G.M.	L.L.M.
00	29-08-24	EMITIDO PARA APROBACIÓN	E.C.S.	F.G.M.	L.L.M.

heymo ingeniería

TECNICAS REUNIDAS

Nº PROYECTO 23313

PROYECTO: PROYECTO DE AUTORIZACIÓN DE INSTALACIONES

UBICACIÓN: ESQUEDAS (HUESCA)

TÍTULO: GASODUCTO DE BIOMETANO PLANO GENERAL

GLIDE Energy — BIOMETANO ESQUEDAS, S.L.

ESCALA(S)	FORMATO	HOJA	CÓDIGO DE DOCUMENTO	REVISIÓN
15.000	A2	1 DE 1	23313-0-PL-028	01

CODIGO-CAD
23313-0-PL-028.DWG

COLEGIO NACIONAL DE INGENIEROS ICAI. VISADO nº: 00122/25. Fecha: 15/01/2025. Firmado electrónicamente por el COLEGIO NACIONAL DE INGENIEROS ICAI. Autenticidad verificable mediante CSV: FVMNWDFBG1YNEI36
Autenticidad verificable a través de la página: https://gestordocumentos.icai.es/ValidarCSV.aspx