

Nº Referencia: 00030_21_6553

ITER: 1823813

**PLANOS INDIVIDUALES PARA LOS
PROPIETARIOS DEL PROYECTO EN
EJECUCIÓN DE LA:**

**REFORMA LÍNEA AÉREA DE MEDIA TENSIÓN 15kV
"LANAJA" ENTRE LOS APOYOS Nº1 A INSTALAR Y
Nº28 EXISTENTE Y DERIVACIÓN A CT 58579
"CONVENTO CARTUJA", TÉRMINOS MUNICIPALES
DE LAJANA Y SARIÑENA (PROVINCIA DE HUESCA)**

COORDENADAS UTM (ETRS89)

HUSO: 30

X(m): 721750

Y(m): 4627115

Zaragoza, Septiembre 2025

Índice general

Planos	3
---------------------	----------

Planos

01.1 Afección con Finca 1 SUB

01.2 Afección con Finca 1

01.3 Afección con Finca 3

01.4 Afección con Finca 13

01.5 Afección con Finca 15

01.6 Afección con Finca 33

01.7 Afección con Finca 55

01.8 Afección con Finca 59



FINCA 22191A01400083
POL. 14 PARC 83
T.M. LANAJA

LEYENDA:

- - - - Longitud Línea Subterránea de Media Tensión **24,88 m**
- Servidumbre de Vigilancia y conservación de Línea Subterránea (S-LS) **63,22 m²**
- Superficie de ocupación temporal **69,59 m²**
- Superficie de Zanja Subterránea E cavada **12,45 m²**

SOLICITUD DE DECLARACIÓN A UTILIDAD PÚBLICA PARA EL PROYECTO DE EJECUCIÓN DE REFORMA LÍNEA AÉREA DE MEDIA TENSIÓN 15kV "LANAJA" ENTRE LOS APOYOS N°1 A INSTALAR, N°28 EXISTENTE Y DERIVACIÓN A CT 58579 "CONVENTO CARTUJA", TERMINOS MUNICIPALES DE LANAJA Y SARIÑENA (PROVINCIA DE HUESCA)



DESTINATARIO DE LA MEMORIA:

DIRECCIÓN: Polígono 14 parcela 83
MUNICIPIO: Lanaja (Provincia de Huesca)



TÍTULO PLANO: Afección con Finca 1 (SUB)

TIPOLOGÍA: LAMT
PROMOTOR: EDISTRIBUCIÓN Redes Digitales, S.L.U.


Pilar Lázaro Barquín
Ingeniero Eléctrico
COL. N° 10.001

PLANO N°: 01.1


ESCALA: 1:500

VERSIÓN: 1

FECHA: Septiembre 2025

LEYENDA:

- Longitud Línea Aérea de Media Tensión **4,76 m**
- - - Longitud Línea Subterránea de Media Tensión **142,34 m**
- █ Servidumbre de vigilancia y conservación de Línea Subterránea (S-LS) **350,68 m²**
- █ Servidumbre de vigilancia y conservación de Línea Aérea **6,78 m²**
- █ Servidumbre de vuelo **7,74 m²**
- █ Superficie de Zona de Seguridad de LA (ZSLA) **47,56 m²**
- █ Superficie de ocupación temporal **983,89 m²**
- █ Superficie de Zanja Subterránea Excavada **70,36 m²**
- █ Superficie de ocupación definitiva **9,00 m²**
- █ Servidumbre de Acceso **64,45 m²**

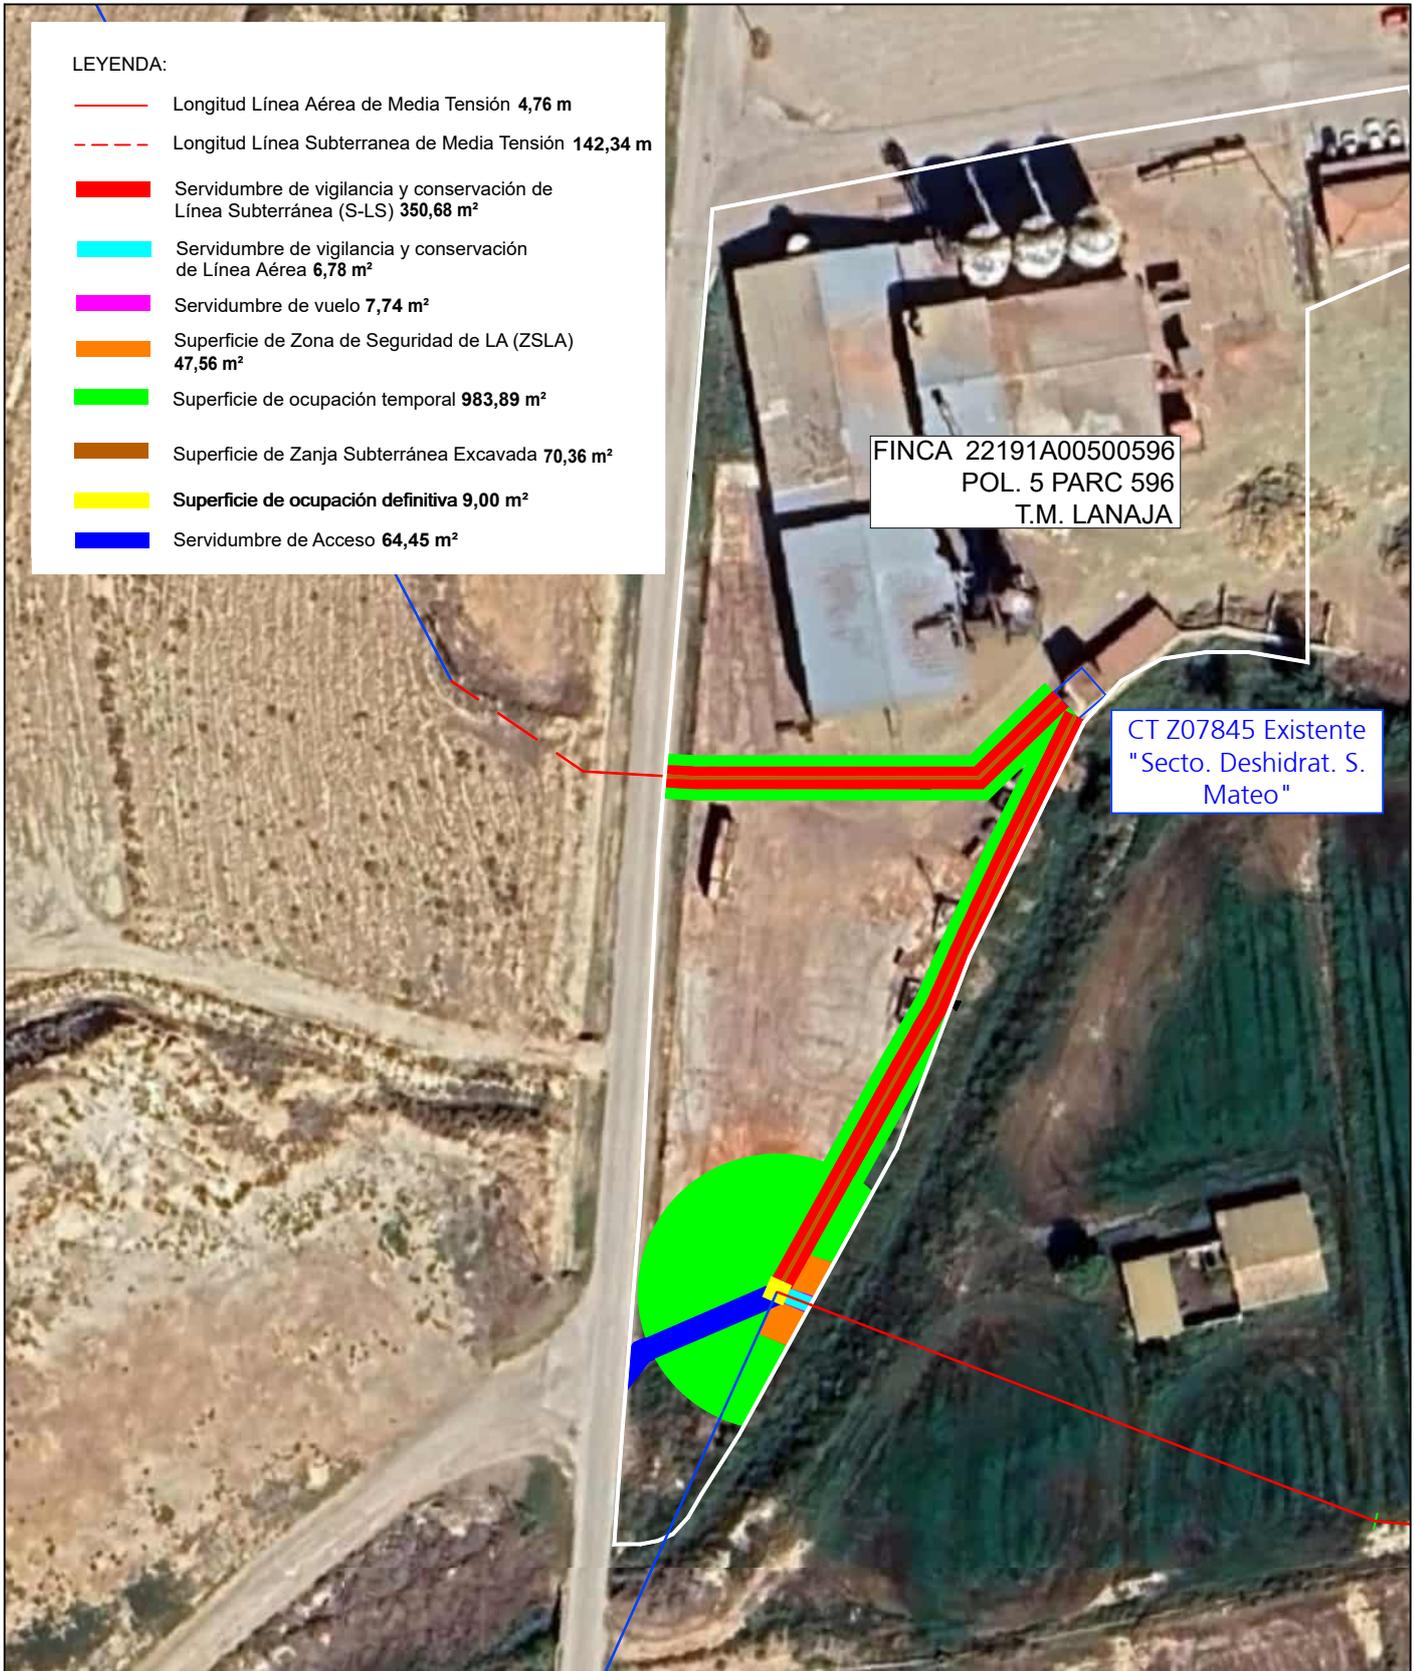

SOLICITUD DE DECLARACIÓN A UTILIDAD PÚBLICA PARA EL PROYECTO DE EJECUCIÓN DE REFORMA LÍNEA AÉREA DE MEDIA TENSIÓN 15kV "LANAJA" ENTRE LOS APOYOS Nº1 A INSTALAR, Nº28 EXISTENTE Y DERIVACIÓN A CT 58579 "CONVENTO CARTUJA", TERMINOS MUNICIPALES DE LANAJA Y SARIÑENA (PROVINCIA DE HUESCA)



DESTINATARIO DE LA MEMORIA:

DIRECCIÓN: Polígono 5 parcela 596
MUNICIPIO: Lanaja (Provincia de Huesca)



TÍTULO PLANO: Afección con Finca 1

TIPOLOGÍA: LAMT
PROMOTOR: EDISTRIBUCIÓN Redes Digitales, S.L.U.



Pilar Lázaro Barquín
Ingeniero Eléctrico
COL. Nº 10.001

PLANO Nº: 01.2

ESCALA: 1:1 000

VERSIÓN: 1

FECHA: Septiembre 2025

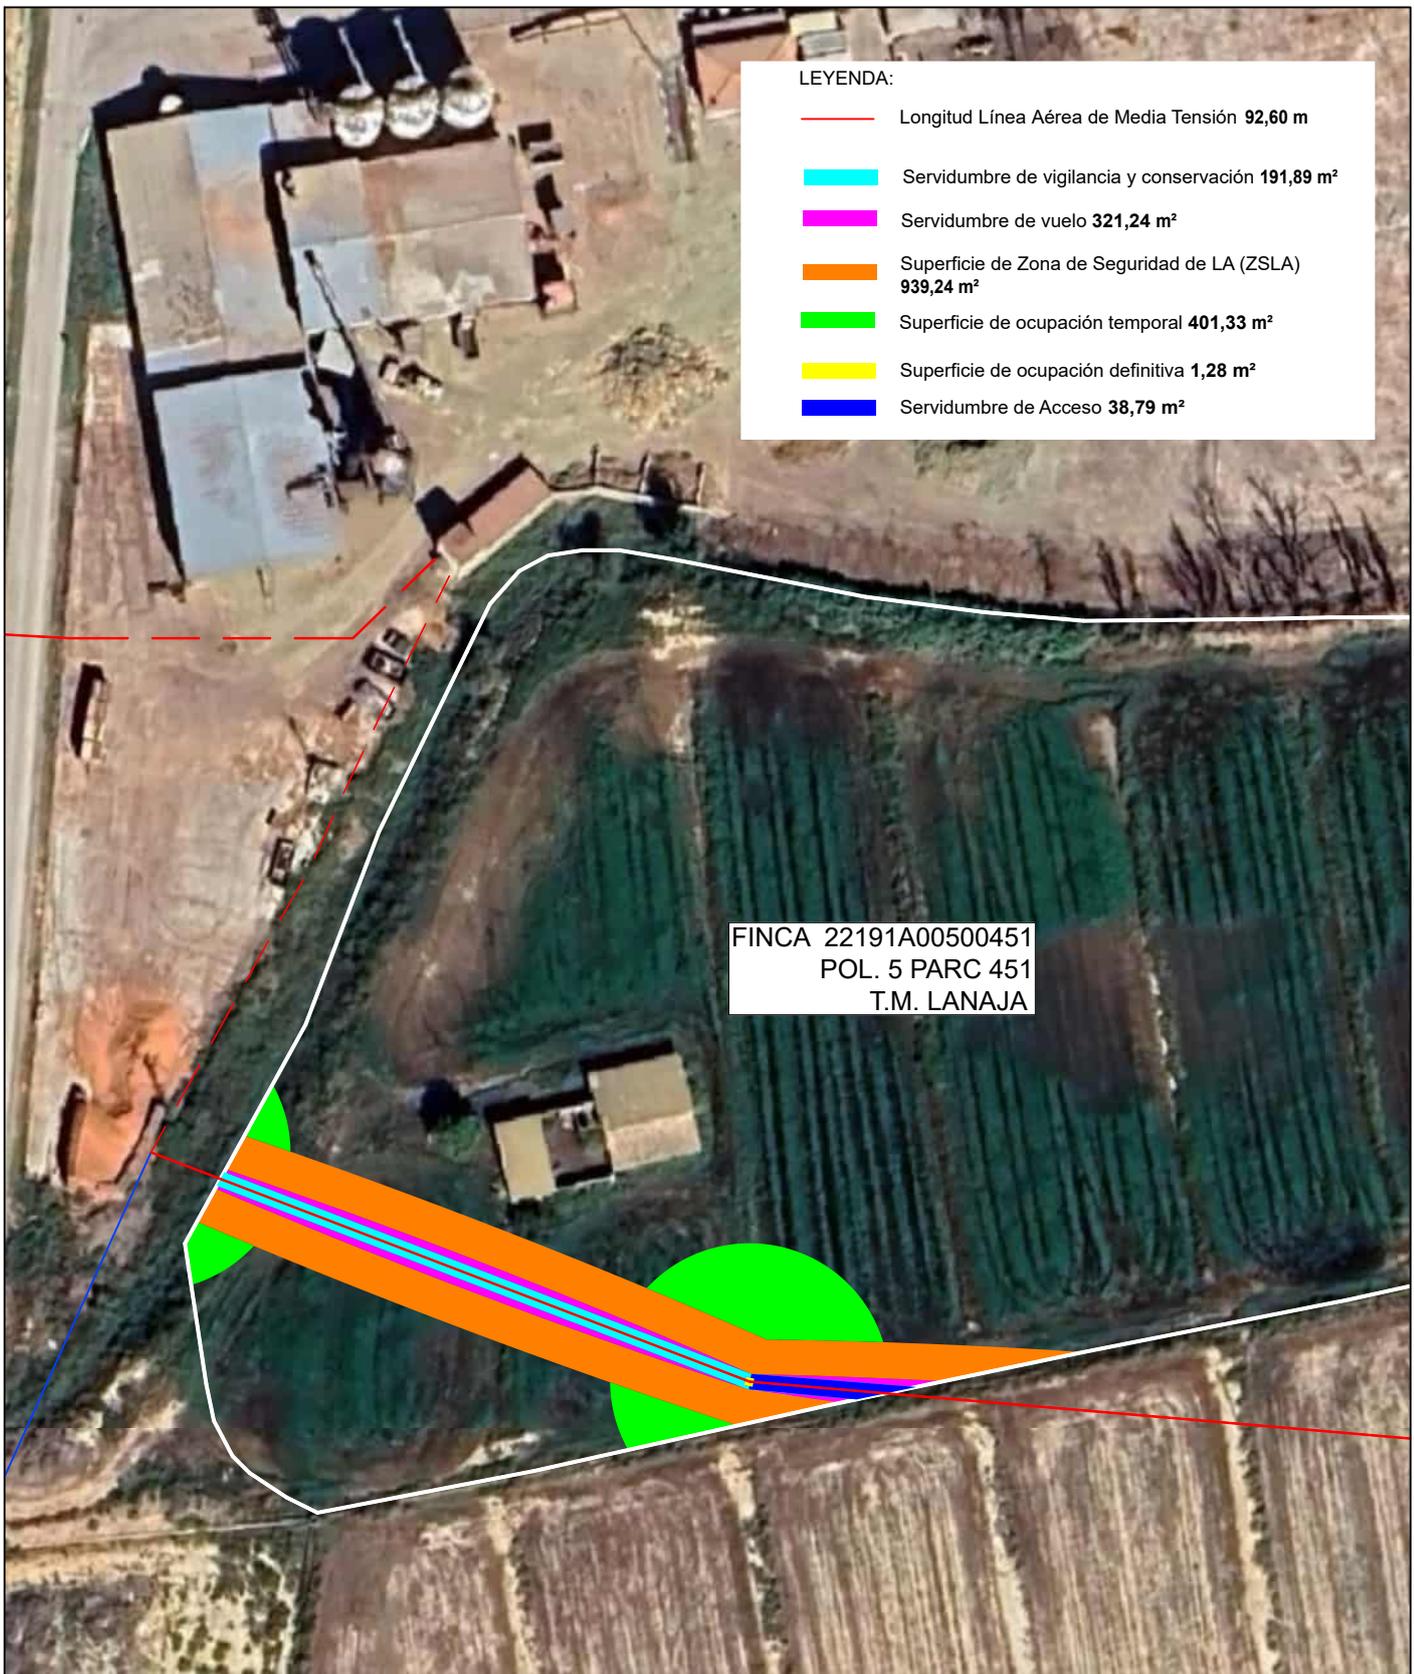

LEYENDA:

	Longitud Línea Aérea de Media Tensión 92,60 m
	Servidumbre de vigilancia y conservación 191,89 m²
	Servidumbre de vuelo 321,24 m²
	Superficie de Zona de Seguridad de LA (ZSLA) 939,24 m²
	Superficie de ocupación temporal 401,33 m²
	Superficie de ocupación definitiva 1,28 m²
	Servidumbre de Acceso 38,79 m²

FINCA 22191A00500451
 POL. 5 PARC 451
 T.M. LANAJA

SOLICITUD DE DECLARACIÓN A UTILIDAD PÚBLICA PARA EL PROYECTO DE EJECUCIÓN DE REFORMA LÍNEA AÉREA DE MEDIA TENSIÓN 15kV "LANAJA" ENTRE LOS APOYOS N°1 A INSTALAR, N°28 EXISTENTE Y DERIVACIÓN A CT 58579 "CONVENTO CARTUJA", TERMINOS MUNICIPALES DE LANAJA Y SARIÑERA (PROVINCIA DE HUESCA)



DESTINATARIO DE LA MEMORIA:

DIRECCIÓN: Polígono 5 parcela 451
 MUNICIPIO: Lanaja (Provincia de Huesca)



TÍTULO PLANO: Afección con Finca 3

TIPOLOGÍA: LAMT
 PROMOTOR: EDISTRIBUCIÓN Redes Digitales, S.L.U.


Pilar Lázaro Barquín
 Ingeniero Eléctrico
 COL. N° 10.001

PLANO N°: 01.3

ESCALA: 1:1 000

VERSIÓN: 1

FECHA: Septiembre 2025

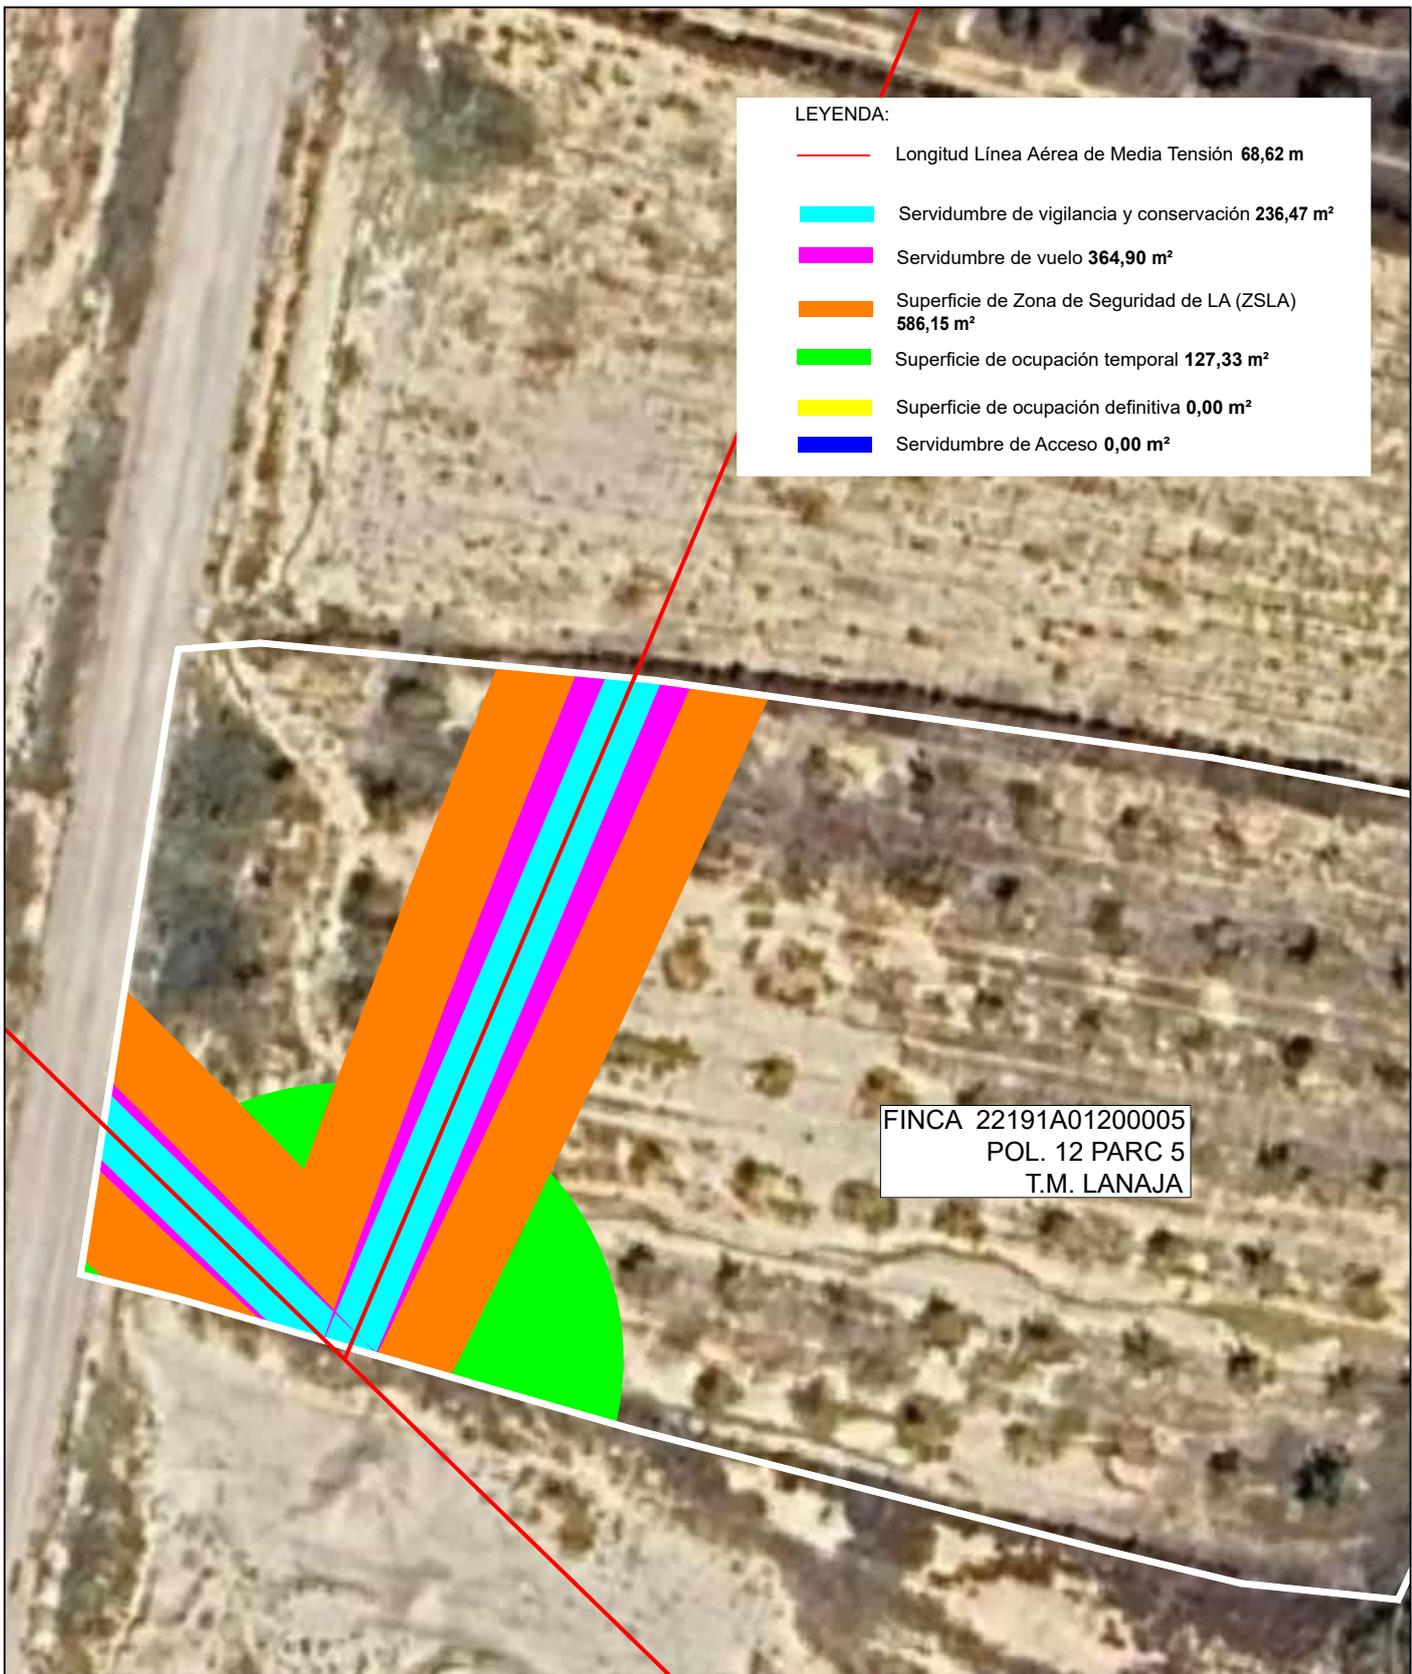

LEYENDA:

	Longitud Línea Aérea de Media Tensión 68,62 m
	Servidumbre de vigilancia y conservación 236,47 m²
	Servidumbre de vuelo 364,90 m²
	Superficie de Zona de Seguridad de LA (ZSLA) 586,15 m²
	Superficie de ocupación temporal 127,33 m²
	Superficie de ocupación definitiva 0,00 m²
	Servidumbre de Acceso 0,00 m²

FINCA 22191A01200005
 POL. 12 PARC 5
 T.M. LANAJA

SOLICITUD DE DECLARACIÓN A UTILIDAD PÚBLICA PARA EL PROYECTO DE EJECUCIÓN DE REFORMA LÍNEA AÉREA DE MEDIA TENSIÓN 15kV "LANAJA" ENTRE LOS APOYOS Nº1 A INSTALAR, Nº28 EXISTENTE Y DERIVACIÓN A CT 58579 "CONVENTO CARTUJA", TERMINOS MUNICIPALES DE LANAJA Y SARIÑERA (PROVINCIA DE HUESCA)



DESTINATARIO DE LA MEMORIA:

DIRECCIÓN: Polígono 12 parcela 5
 MUNICIPIO: Lanaja (Provincia de Huesca)



TÍTULO PLANO: Afeción con Finca 13

TIPOLOGÍA: LAMT
 PROMOTOR: EDISTRIBUCIÓN Redes Digitales, S.L.U.


Pilar Lázaro Barquín
 Ingeniero Eléctrico
 COL. Nº 10.001

PLANO Nº: 01.4

ESCALA: 1:500

VERSIÓN: 1

FECHA: Septiembre 2025

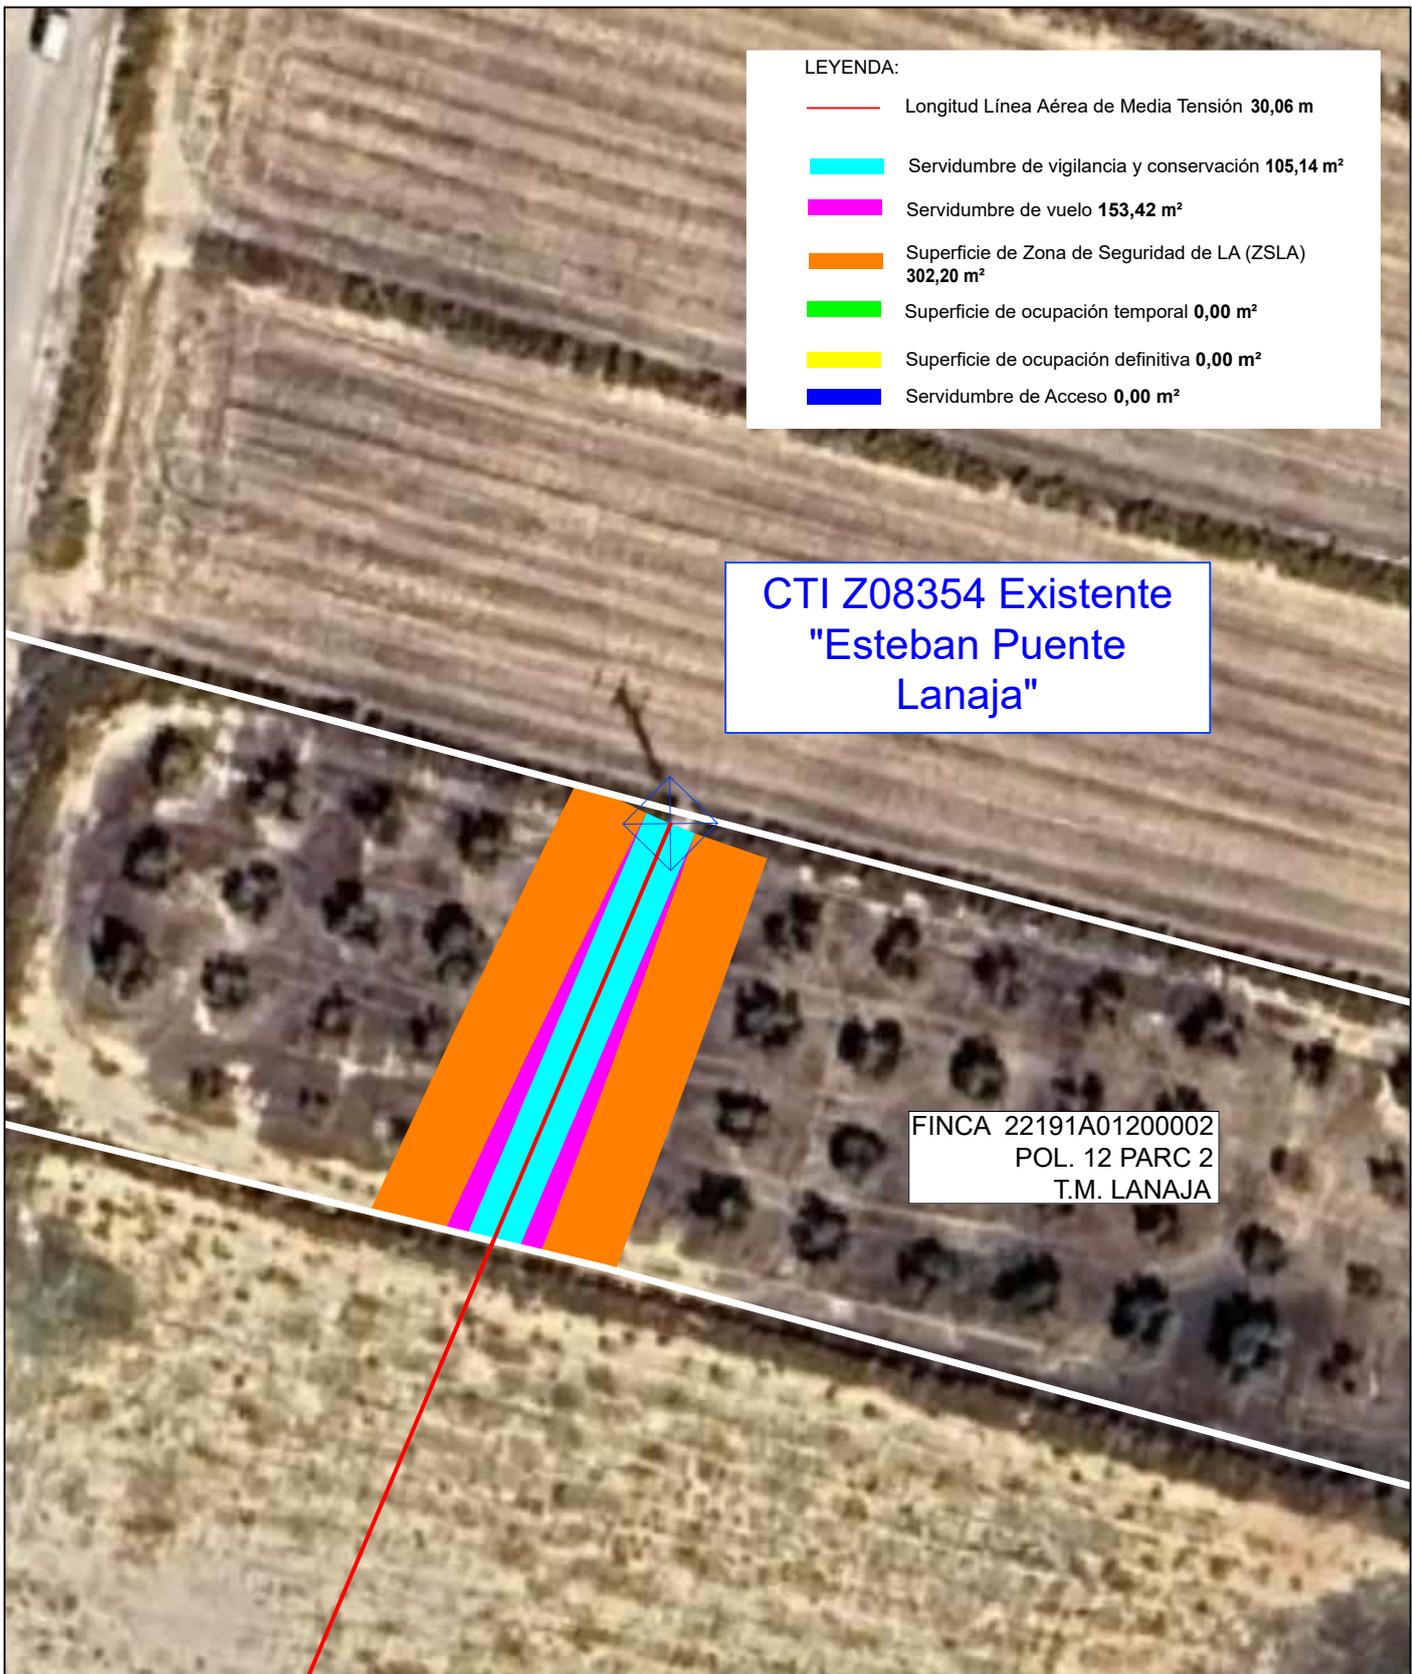

LEYENDA:

- Longitud Línea Aérea de Media Tensión **30,06 m**
- ▬ Servidumbre de vigilancia y conservación **105,14 m²**
- ▬ Servidumbre de vuelo **153,42 m²**
- ▬ Superficie de Zona de Seguridad de LA (ZSLA) **302,20 m²**
- ▬ Superficie de ocupación temporal **0,00 m²**
- ▬ Superficie de ocupación definitiva **0,00 m²**
- ▬ Servidumbre de Acceso **0,00 m²**

**CTI Z08354 Existente
"Esteban Punte
Lanaja"**

FINCA 22191A01200002
POL. 12 PARC 2
T.M. LANAJA

SOLICITUD DE DECLARACIÓN A UTILIDAD PÚBLICA PARA EL PROYECTO DE EJECUCIÓN DE REFORMA LÍNEA AÉREA DE MEDIA TENSIÓN 15kV "LANAJA" ENTRE LOS APOYOS Nº1 A INSTALAR, Nº28 EXISTENTE Y DERIVACIÓN A CT 58579 "CONVENTO CARTUJA", TERMINOS MUNICIPALES DE LANAJA Y SARIÑERA (PROVINCIA DE HUESCA)



DESTINATARIO DE LA MEMORIA:

DIRECCIÓN: Polígono 12 parcela 2
MUNICIPIO: Lanaja (Provincia de Huesca)



TÍTULO PLANO: Afección con Finca 15

TIPOLOGÍA: LAMT
PROMOTOR: EDISTRIBUCIÓN Redes Digitales, S.L.U.



Pilar Lázaro Barquín
Ingeniero Eléctrico
COL. Nº 10.001

PLANO Nº: 01.5

ESCALA: 1:500

VERSIÓN: 1

FECHA: Septiembre 2025

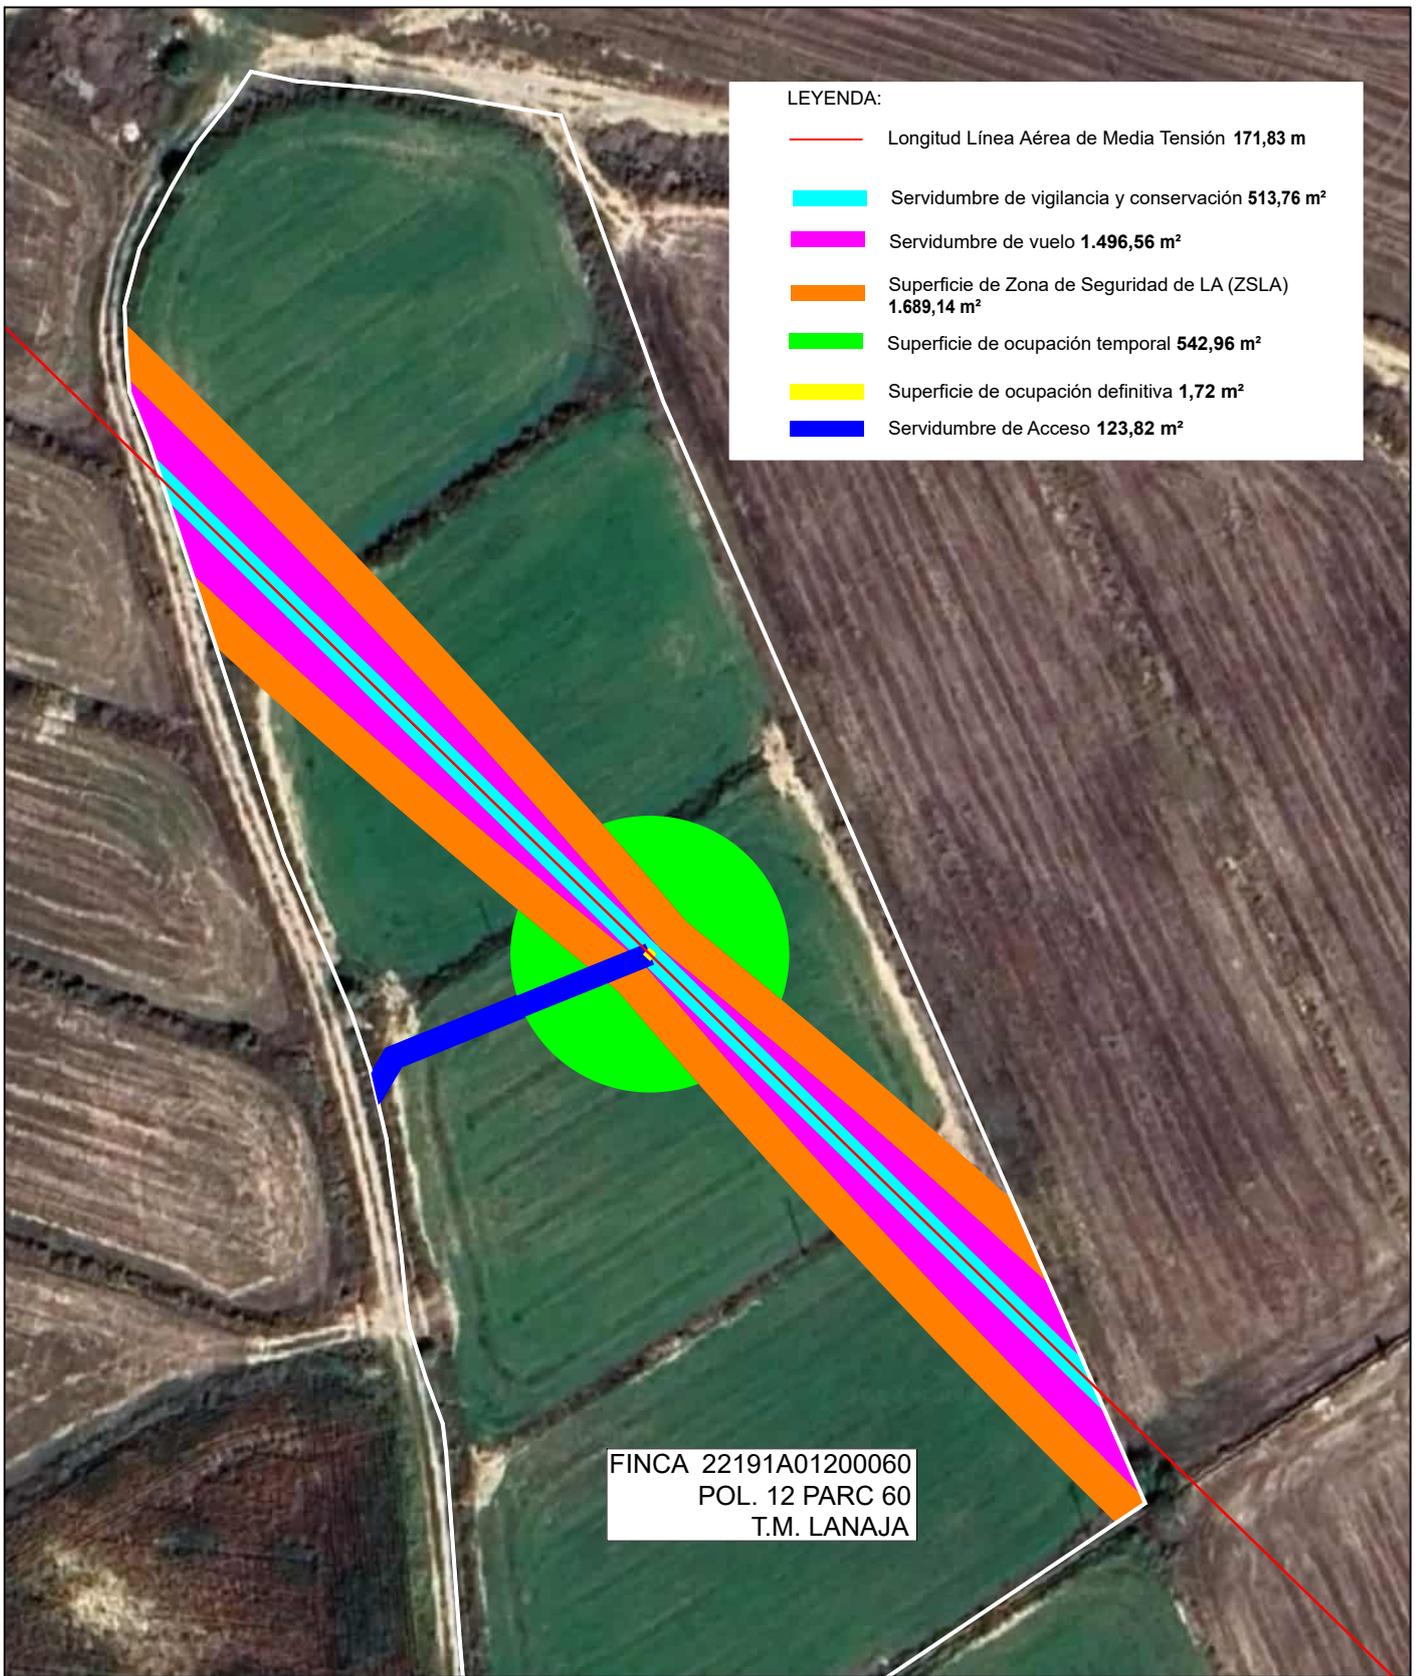

LEYENDA:

	Longitud Línea Aérea de Media Tensión 171,83 m
	Servidumbre de vigilancia y conservación 513,76 m ²
	Servidumbre de vuelo 1.496,56 m ²
	Superficie de Zona de Seguridad de LA (ZSLA) 1.689,14 m ²
	Superficie de ocupación temporal 542,96 m ²
	Superficie de ocupación definitiva 1,72 m ²
	Servidumbre de Acceso 123,82 m ²

FINCA 22191A01200060
 POL. 12 PARC 60
 T.M. LANAJA

SOLICITUD DE DECLARACIÓN A UTILIDAD PÚBLICA PARA EL PROYECTO DE EJECUCIÓN DE REFORMA LÍNEA AÉREA DE MEDIA TENSIÓN 15kV "LANAJA" ENTRE LOS APOYOS Nº1 A INSTALAR, Nº28 EXISTENTE Y DERIVACIÓN A CT 58579 "CONVENTO CARTUJA", TERMINOS MUNICIPALES DE LANAJA Y SARIÑERA (PROVINCIA DE HUESCA)



DESTINATARIO DE LA MEMORIA:

DIRECCIÓN: Polígono 12 parcela 50
 MUNICIPIO: Lanaja (Provincia de Huesca)



TÍTULO PLANO: Afección con Finca 33

TIPOLOGÍA: LAMT
 PROMOTOR: EDISTRIBUCIÓN Redes Digitales, S.L.U.

Pilar Lázaro Barquín
 Ingeniero Eléctrico
 COL. Nº 10.001

PLANO Nº: 01.6

ESCALA: 1:1.000

VERSIÓN: 1

FECHA: Septiembre 2025

LEYENDA:

- Longitud Línea Aérea de Media Tensión 130,96 m
- Servidumbre de vigilancia y conservación 435,74 m²
- Servidumbre de vuelo 938,47 m²
- Superficie de Zona de Seguridad de LA (ZSLA) 1.344,27 m²
- Superficie de ocupación temporal 277,24 m²
- Superficie de ocupación definitiva 1,72 m²
- Servidumbre de Acceso 43,99 m²

FINCA 22191A01200111
POL. 12 PARC 111
T.M. LANAJA

SOLICITUD DE DECLARACIÓN A UTILIDAD PÚBLICA PARA EL PROYECTO DE EJECUCIÓN DE REFORMA LÍNEA AÉREA DE MEDIA TENSIÓN 15kV "LANAJA" ENTRE LOS APOYOS Nº1 A INSTALAR, Nº28 EXISTENTE Y DERIVACIÓN A CT 58579 "CONVENTO CARTUJA", TERMINOS MUNICIPALES DE LANAJA Y SARIÑERA (PROVINCIA DE HUESCA)

eointegral
A BUREAU VERITAS COMPANY

DESTINATARIO DE LA MEMORIA:

DIRECCIÓN: Polígono 12 parcela 111
MUNICIPIO: Lanaja (Provincia de Huesca)

e-distribución

TÍTULO PLANO: Afección con Finca 55

TIPOLOGÍA: LAMT
PROMOTOR: EDISTRIBUCIÓN Redes Digitales, S.L.U.


Pilar Lázaro Barquín
Ingeniero Eléctrico
COL. Nº 10.001

PLANO Nº: 01.7


ESCALA: 1:1 000

VERSIÓN: 1

FECHA: Septiembre 2025

LEYENDA:

- Longitud Línea Aérea de Media Tensión 360,57 m
- Servidumbre de vigilancia y conservación 1.078,27 m²
- Servidumbre de vuelo 2.893,90 m²
- Superficie de Zona de Seguridad de LA (ZSLA) 3.577,75 m²
- Superficie de ocupación temporal 1.093,52 m²
- Superficie de ocupación definitiva 3,43 m²
- Servidumbre de Acceso 259,03 m²

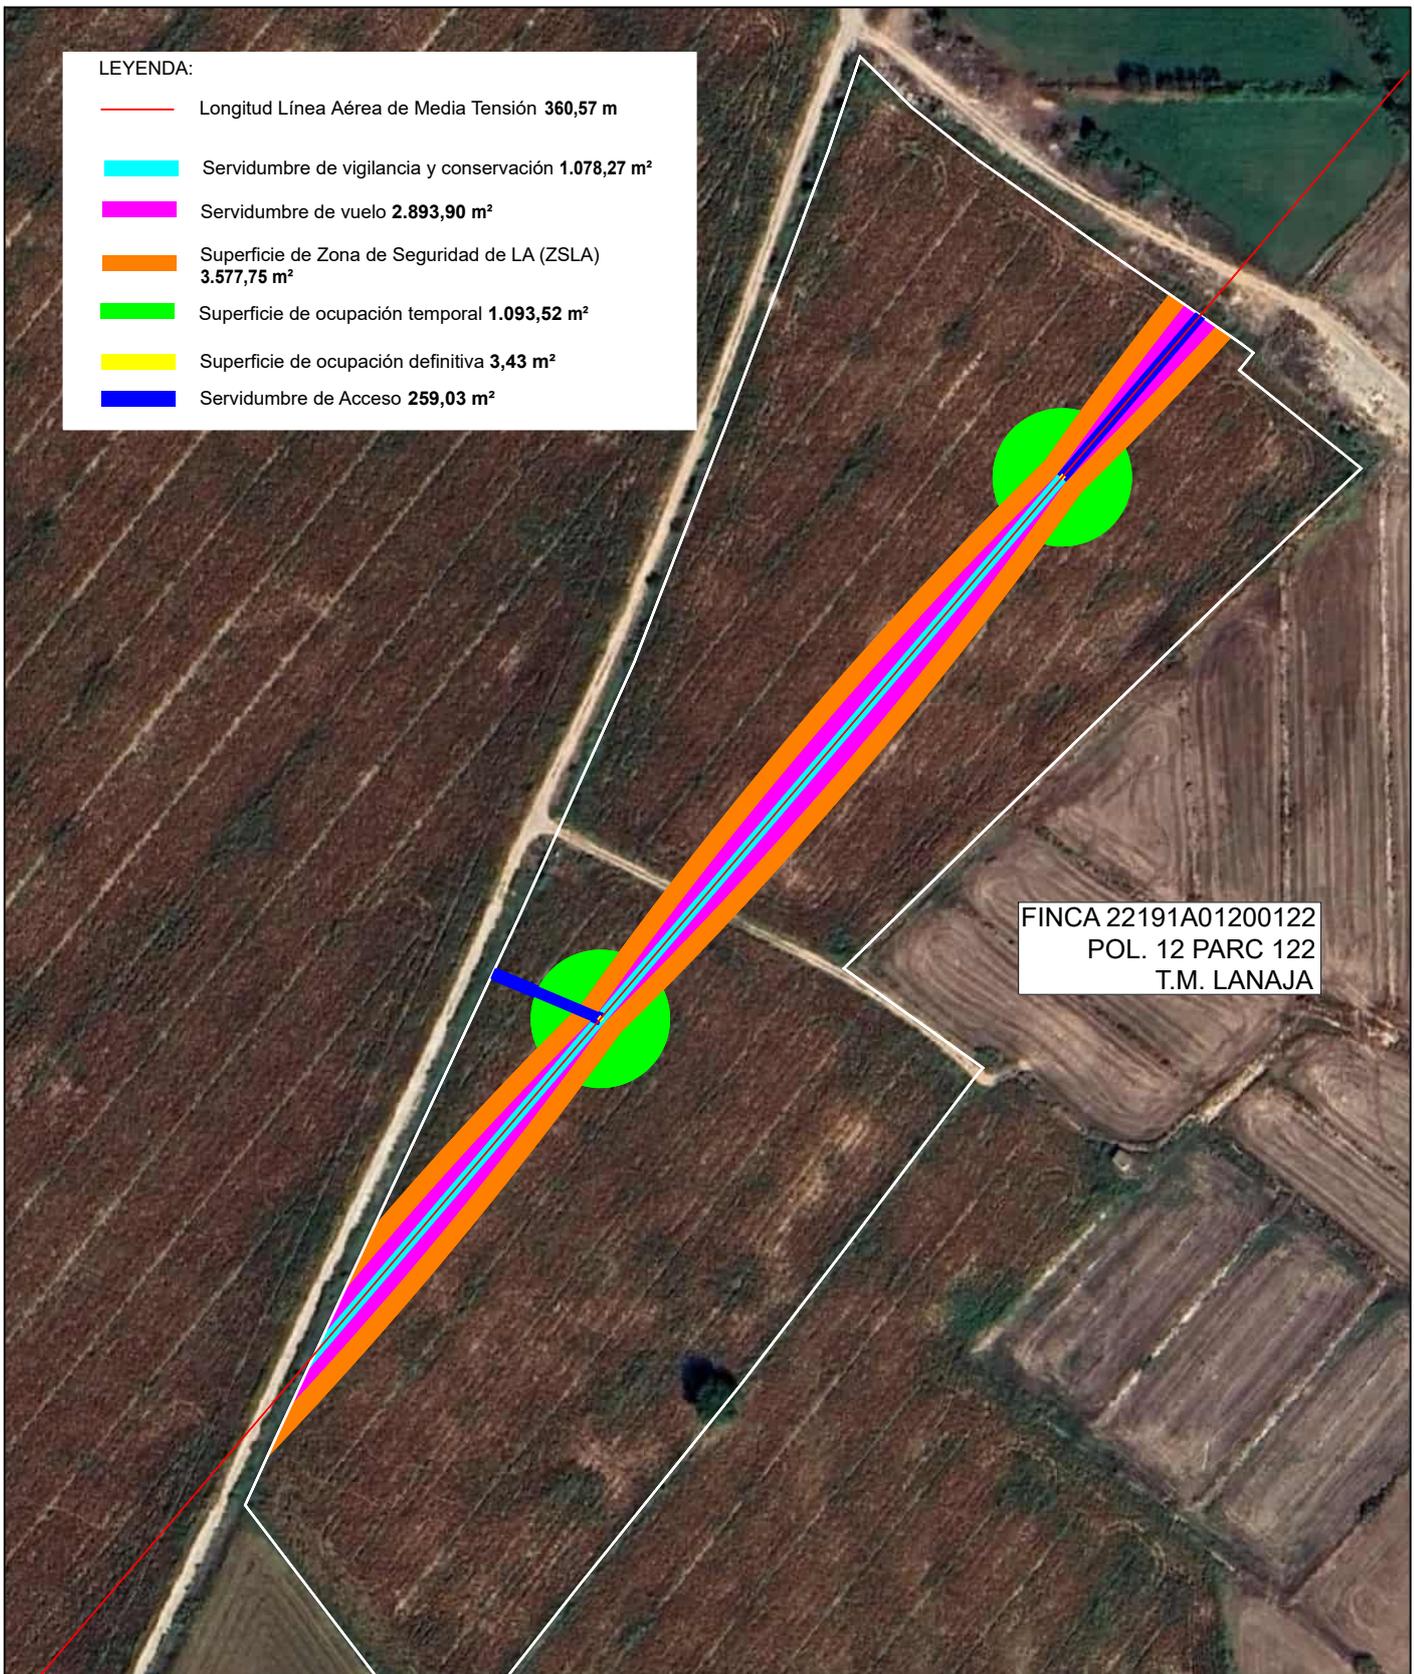

FINCA 22191A01200122
POL. 12 PARC 122
T.M. LANAJA

SOLICITUD DE DECLARACIÓN A UTILIDAD PÚBLICA PARA EL PROYECTO DE EJECUCIÓN DE REFORMA LÍNEA AÉREA DE MEDIA TENSIÓN 15kV "LANAJA" ENTRE LOS APOYOS N°1 A INSTALAR, N°28 EXISTENTE Y DERIVACIÓN A CT 58579 "CONVENTO CARTUJA", TERMINOS MUNICIPALES DE LANAJA Y SARIÑERA (PROVINCIA DE HUESCA)



DESTINATARIO DE LA MEMORIA:

DIRECCIÓN: Polígono 12 parcela 122
MUNICIPIO: Lanaja (Provincia de Huesca)



TÍTULO PLANO: Afección con Finca 59

TIPOLOGÍA: LAMT
PROMOTOR: EDISTRIBUCIÓN Redes Digitales, S.L.U.


Pilar Lázaro Barquín
Ingeniero Eléctrico
COL. N° 10.001

PLANO N°: 01.8

ESCALA: 1:2 000

VERSIÓN: 1

FECHA: Septiembre 2025