


DOCUMENTACIÓN GRÁFICA

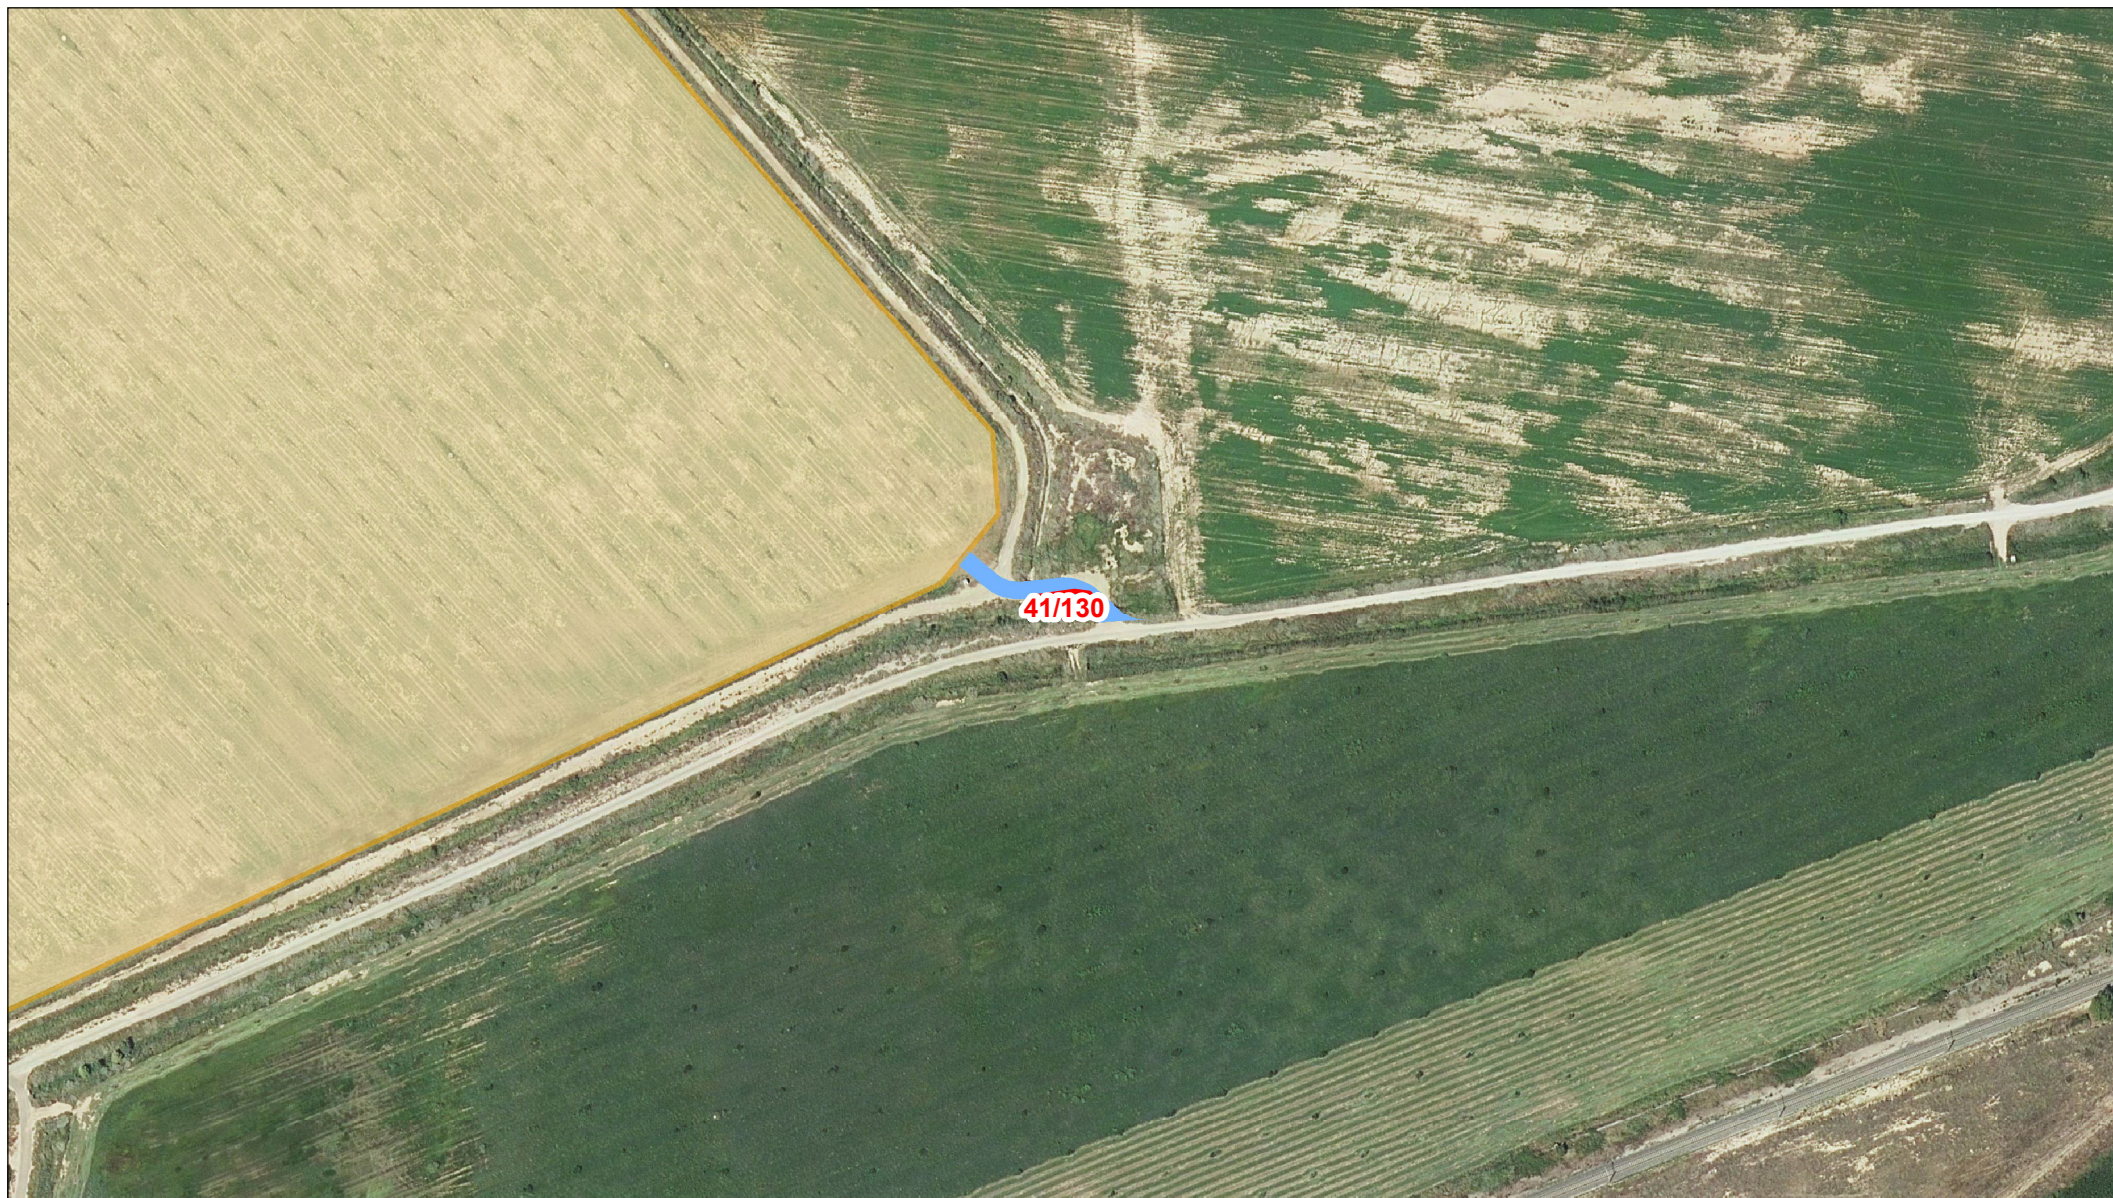

Departamento de Terrenos

DATOS DE LA PARCELA:

REF. CATASTRAL: 22218A04100130
POLÍGONO: 041
PARCELA: 00130
MUNICIPIO: Monzón

FIRMAS:

PROMOTORA

TITULAR

LEYENDA:

- PARCELA AFECTADA
- VALLA PERIMETRAL
- PLACAS FOTOVOLTAICAS
- VIALES
- SERVIDUMBRE DE ZANJA

Escala: 1:2.500




ORIGINAL: DIN A4

FECHA: 13/04/2022
AUTOR: Dpto. Terrenos
Nº PLANO: Plano 3 de 12

FUENTE DE INFORMACIÓN: Dirección General de Catastro
"Secretaría de Estado de Hacienda"

PROYECTO: PARQUE SOLAR FOTOVOLTAICO - ZON 1 (PFV)

DOCUMENTACIÓN GRÁFICA

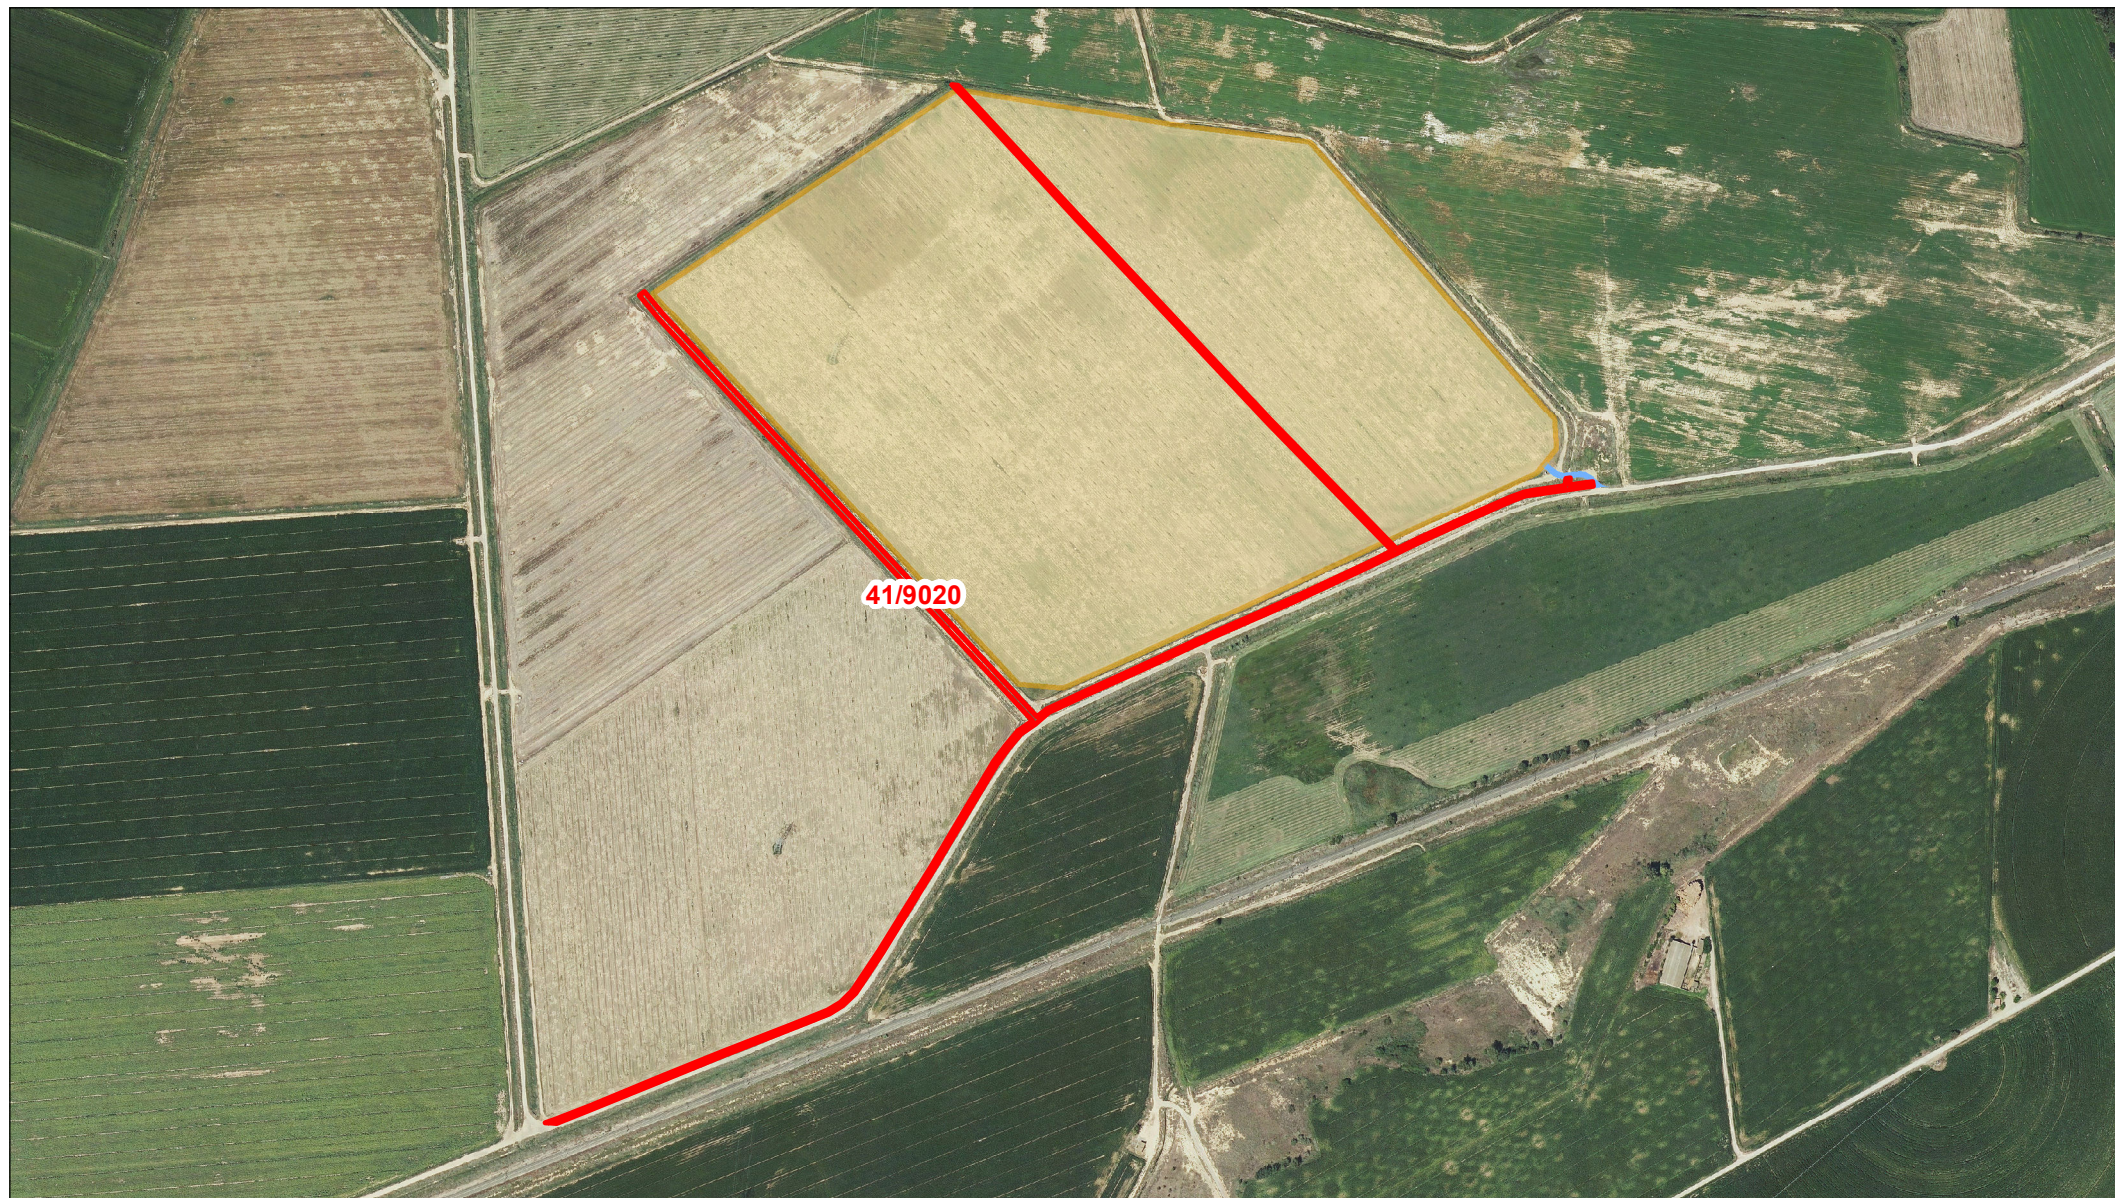

Departamento de Terrenos

DATOS DE LA PARCELA:

REF. CATASTRAL: 22218A04109020
POLÍGONO: 041
PARCELA: 09020
MUNICIPIO: Monzón

FIRMAS:

PROMOTORA

TITULAR

LEYENDA:

- PARCELA AFECTADA
- VALLA PERIMETRAL
- PLACAS FOTOVOLTAICAS
- VIALES
- SERVIDUMBRE DE ZANJA

Escala: 1:7.000



ORIGINAL: DIN A4

FECHA: 13/04/2022
AUTOR: Dpto. Terrenos
Nº PLANO: Plano 8 de 12

FUENTE DE INFORMACIÓN: Dirección General de Catastro
"Secretaría de Estado de Hacienda"

PROYECTO: PARQUE SOLAR FOTOVOLTAICO - ZON 1 (PFV)

DOCUMENTACIÓN GRÁFICA



Departamento de Terrenos

DATOS DE LA PARCELA:

REF. CATASTRAL: 22218A04109046
POLÍGONO: 041
PARCELA: 09046
MUNICIPIO: Monzón

FIRMAS:

PROMOTORA

TITULAR

LEYENDA:

- PARCELA AFECTADA
- VALLA PERIMETRAL
- PLACAS FOTOVOLTAICAS
- VIALES
- SERVIDUMBRE DE ZANJA

Escala: 1:6.000



ORIGINAL: DIN A4

FECHA: 13/04/2022


AUTOR: Dpto. Terrenos

Nº PLANO: Plano 11 de 12

FUENTE DE INFORMACIÓN: Dirección General de Catastro
"Secretaría de Estado de Hacienda"

PROYECTO: PARQUE SOLAR FOTOVOLTAICO - ZON 1 (PFV)

DOCUMENTACIÓN GRÁFICA

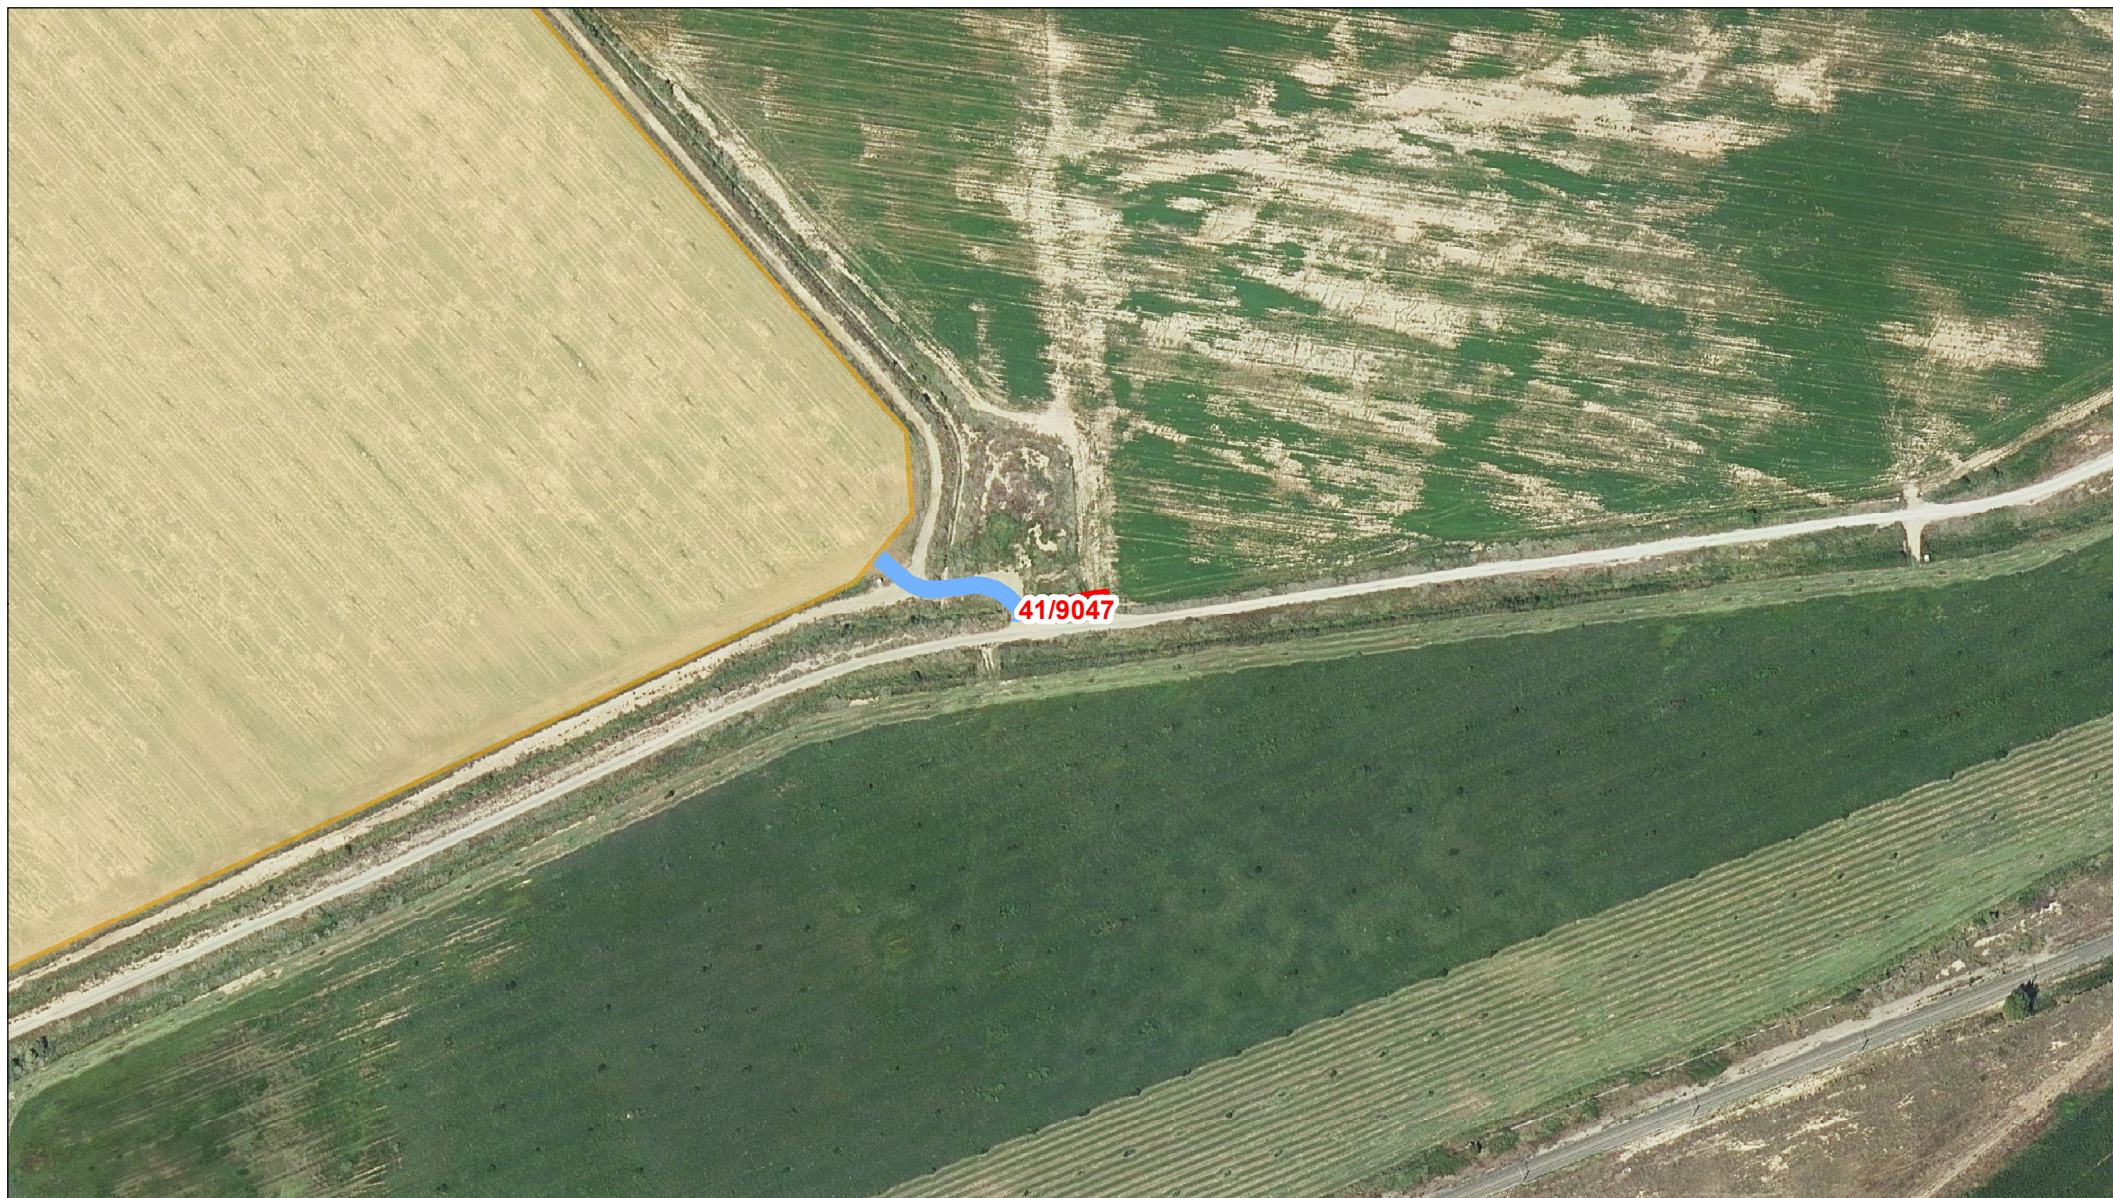

Departamento de Terrenos

DATOS DE LA PARCELA:

REF. CATASTRAL: 22218A04109047
POLÍGONO: 041
PARCELA: 09047
MUNICIPIO: Monzón

FIRMAS:

PROMOTORA

TITULAR

LEYENDA:

- PARCELA AFECTADA
- VALLA PERIMETRAL
- PLACAS FOTOVOLTAICAS
- VIALES
- SERVIDUMBRE DE ZANJA

Escala: 1:2.500



ORIGINAL: DIN A4

FECHA: 13/04/2022
AUTOR: Dpto. Terrenos
Nº PLANO: Plano 12 de 12

FUENTE DE INFORMACIÓN: Dirección General de Catastro
"Secretaría de Estado de Hacienda"

PROYECTO: PARQUE SOLAR FOTOVOLTAICO - ZON 1 (PFV)