

DOCUMENTACIÓN GRÁFICA



Departamento de Terrenos

DATOS DE LA PARCELA:

REF. CATASTRAL: 22155A05300001
POLÍGONO: 053
PARCELA: 00001
MUNICIPIO: Fraga

FIRMAS:

PROMOTORA

TITULAR

LEYENDA:

- PARCELA AFECTADA
- VALLA PERIMETRAL
- PLACAS FOTOVOLTAICAS
- VIALES
- SERVIDUMBRE DE ZANJA

Escala: 1:8.000



ORIGINAL: DIN A4

FECHA: 25/06/2024


AUTOR: Dpto. Terrenos

Nº PLANO: Plano 3 de 39

FUENTE DE INFORMACIÓN: Dirección General de Catastro
"Secretaría de Estado de Hacienda"

PROYECTO: PARQUE SOLAR FOTOVOLTAICO FRAGA II

DOCUMENTACIÓN GRÁFICA

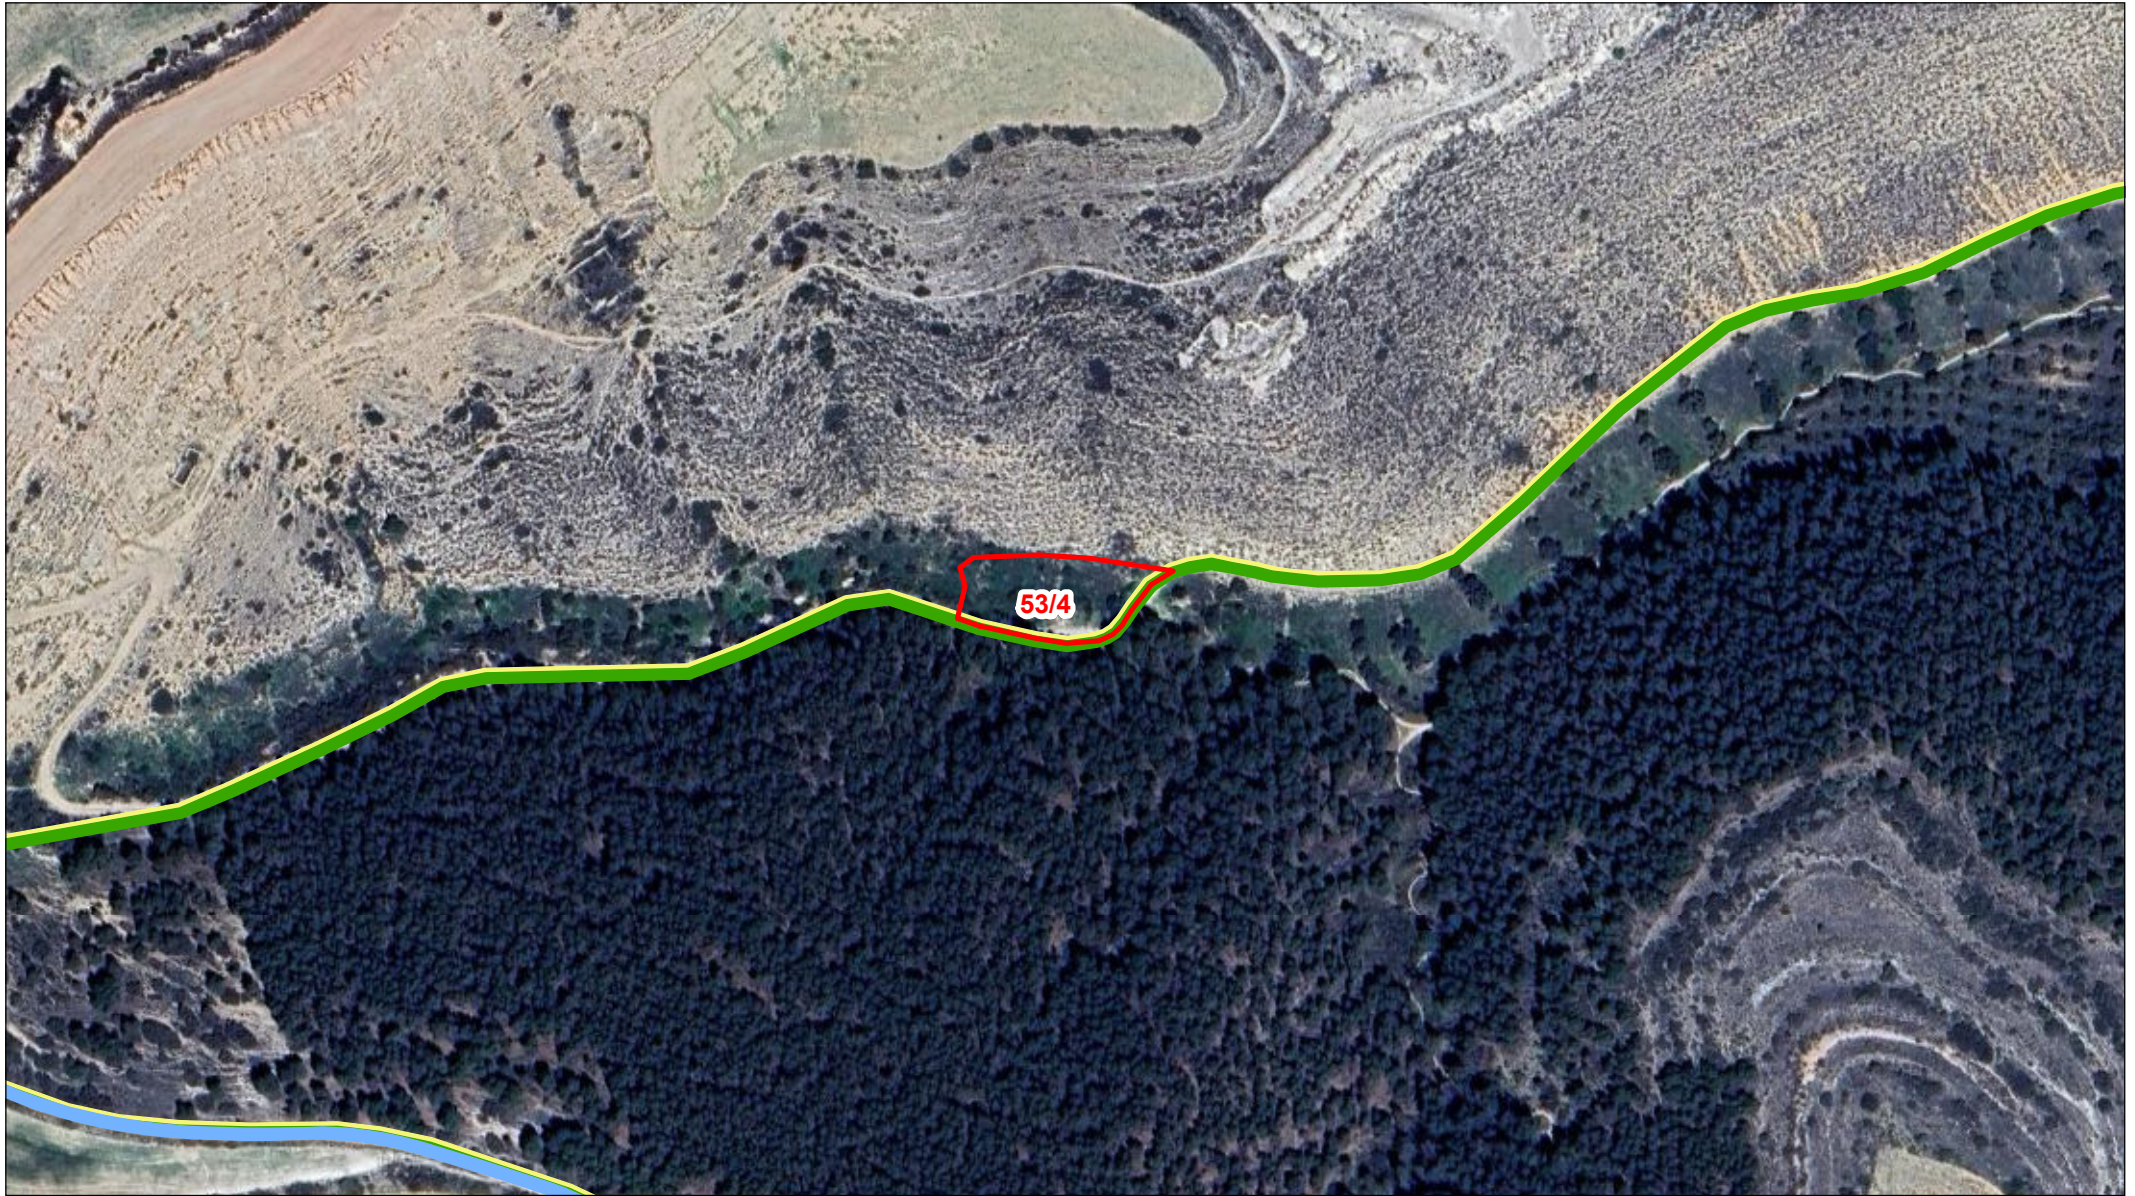

Departamento de Terrenos

DATOS DE LA PARCELA:

REF. CATASTRAL: 22155A05300004
POLÍGONO: 053
PARCELA: 00004
MUNICIPIO: Fraga

FIRMAS:

PROMOTORA

TITULAR

LEYENDA:

- PARCELA AFECTADA
- VALLA PERIMETRAL
- PLACAS FOTOVOLTAICAS
- VIALES
- SERVIDUMBRE DE ZANJA

Escala: 1:2.500



ORIGINAL: DIN A4

FECHA: 25/06/2024


AUTOR: Dpto. Terrenos

Nº PLANO: Plano 4 de 39

FUENTE DE INFORMACIÓN: Dirección General de Catastro
"Secretaría de Estado de Hacienda"

PROYECTO: PARQUE SOLAR FOTOVOLTAICO FRAGA II

DOCUMENTACIÓN GRÁFICA

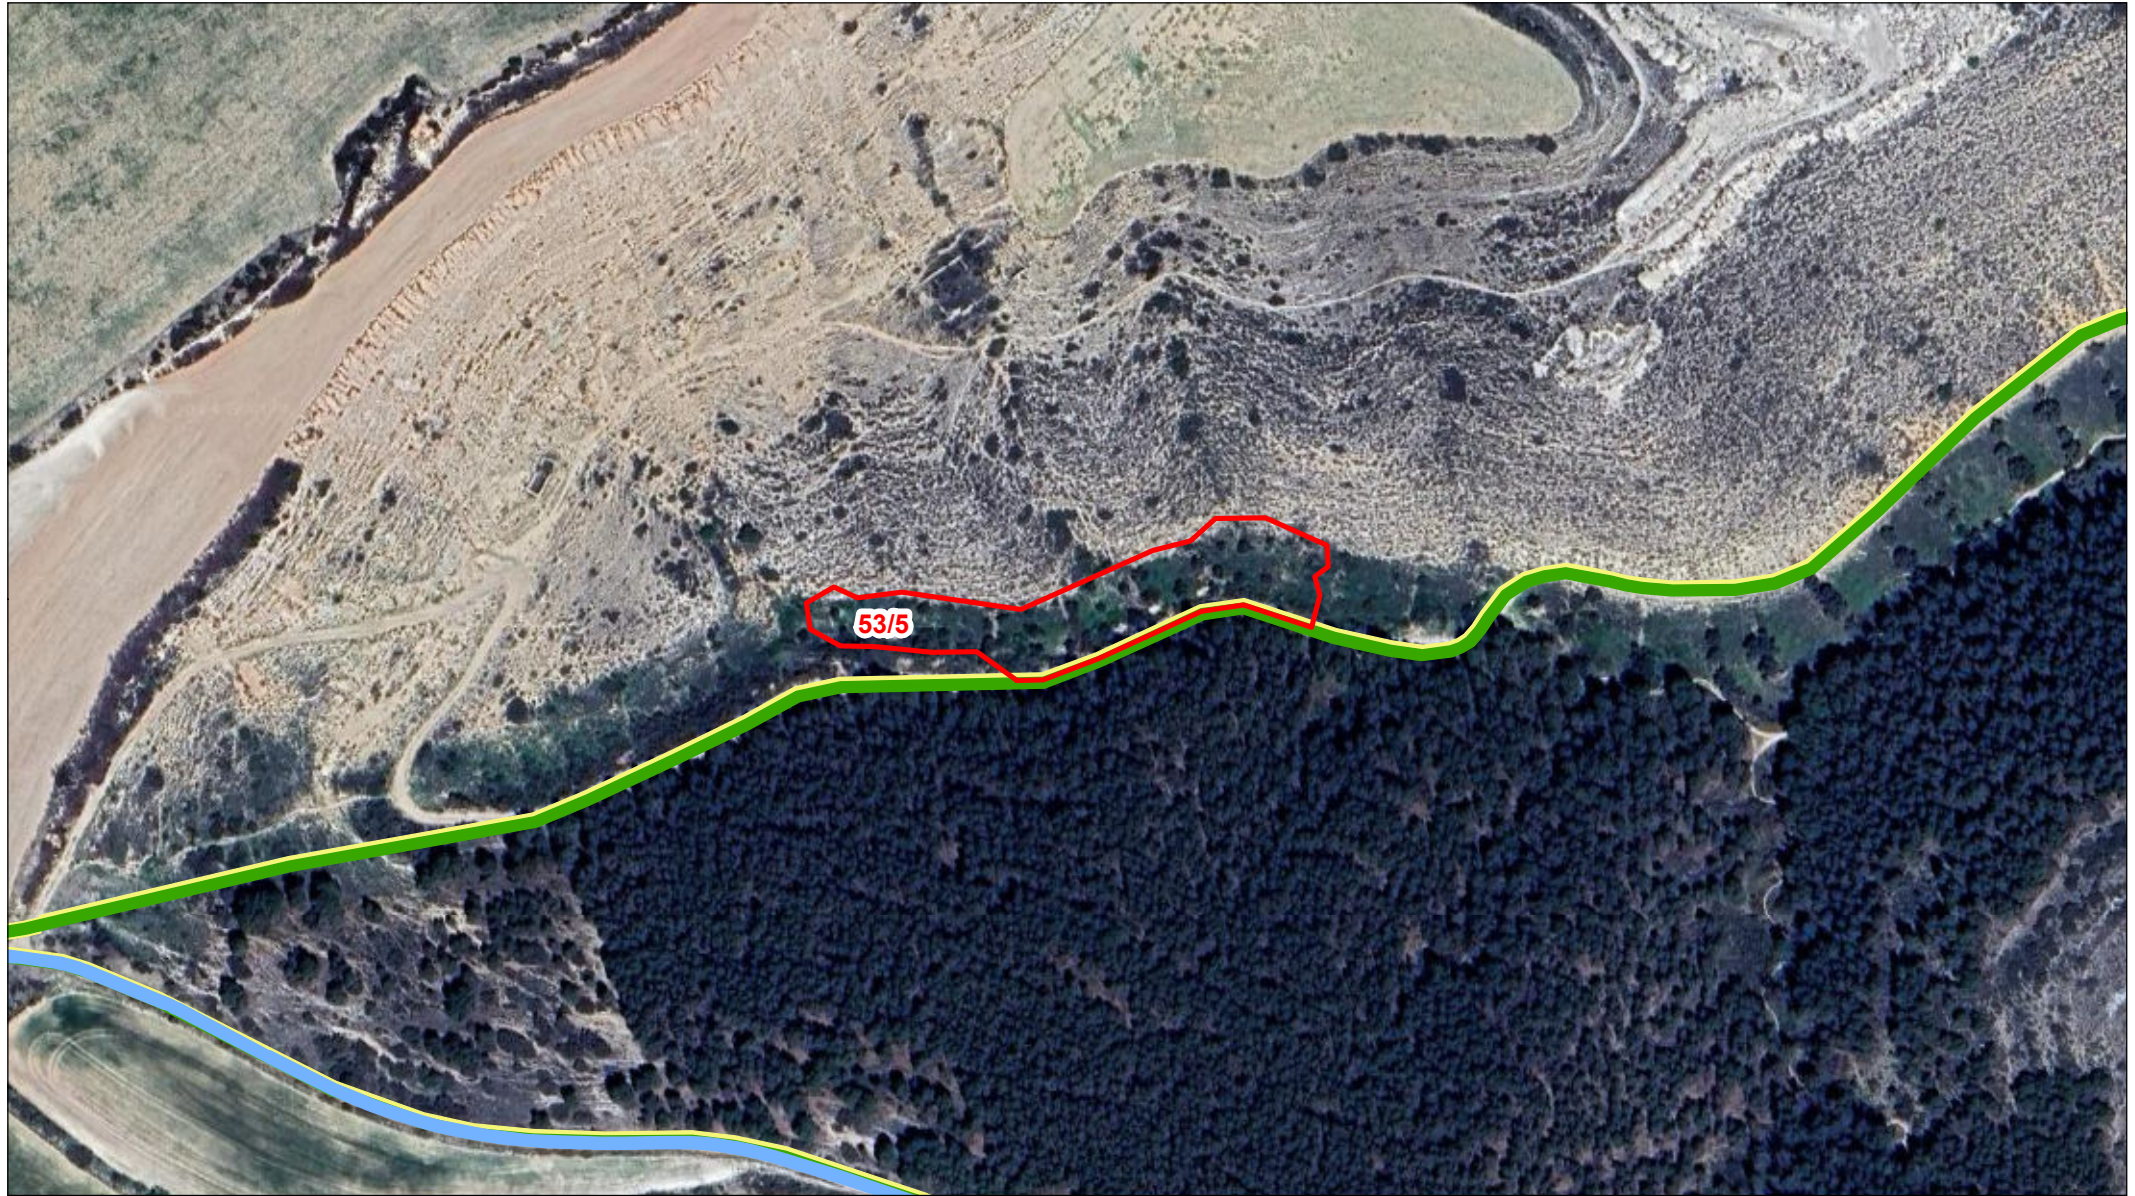

Departamento de Terrenos

DATOS DE LA PARCELA:

REF. CATASTRAL: 22155A05300005
POLÍGONO: 053
PARCELA: 00005
MUNICIPIO: Fraga

FIRMAS:

PROMOTORA

TITULAR

LEYENDA:

- PARCELA AFECTADA
- VALLA PERIMETRAL
- PLACAS FOTOVOLTAICAS
- VIALES
- SERVIDUMBRE DE ZANJA

Escala: 1:2.500



ORIGINAL: DIN A4

FECHA: 25/06/2024

AUTOR: Dpto. Terrenos

Nº PLANO: Plano 5 de 39

FUENTE DE INFORMACIÓN: Dirección General de Catastro
"Secretaría de Estado de Hacienda"

PROYECTO: PARQUE SOLAR FOTOVOLTAICO FRAGA II

DOCUMENTACIÓN GRÁFICA



Departamento de Terrenos

DATOS DE LA PARCELA:

REF. CATASTRAL: 22155A05300006
POLÍGONO: 053
PARCELA: 00006
MUNICIPIO: Fraga

FIRMAS:

PROMOTORA

TITULAR

LEYENDA:

- PARCELA AFECTADA
- VALLA PERIMETRAL
- PLACAS FOTOVOLTAICAS
- VIALES
- SERVIDUMBRE DE ZANJA

Escala: 1:2.500



ORIGINAL: DIN A4

FECHA: 25/06/2024
AUTOR: Dpto. Terrenos
Nº PLANO: Plano 6 de 39

FUENTE DE INFORMACIÓN: Dirección General de Catastro
"Secretaría de Estado de Hacienda"

DOCUMENTACIÓN GRÁFICA



Departamento de Terrenos

DATOS DE LA PARCELA:

REF. CATASTRAL: 22155A05300007
POLÍGONO: 053
PARCELA: 00007
MUNICIPIO: Fraga

FIRMAS:

PROMOTORA

TITULAR

LEYENDA:

- PARCELA AFECTADA
- VALLA PERIMETRAL
- PLACAS FOTOVOLTAICAS
- VIALES
- SERVIDUMBRE DE ZANJA

Escala: 1:2.500



ORIGINAL: DIN A4

FECHA: 25/06/2024

AUTOR: Dpto. Terrenos

Nº PLANO: Plano 7 de 39

FUENTE DE INFORMACIÓN: Dirección General de Catastro
"Secretaría de Estado de Hacienda"

PROYECTO: PARQUE SOLAR FOTOVOLTAICO FRAGA II

DOCUMENTACIÓN GRÁFICA



Departamento de Terrenos

DATOS DE LA PARCELA:

REF. CATASTRAL: 22155A05300012
POLÍGONO: 053
PARCELA: 00012
MUNICIPIO: Fraga

FIRMAS:

PROMOTORA

TITULAR

LEYENDA:

- PARCELA AFECTADA
- VALLA PERIMETRAL
- PLACAS FOTOVOLTAICAS
- VIALES
- SERVIDUMBRE DE ZANJA

Escala: 1:6.000



ORIGINAL: DIN A4


FECHA: 25/06/2024

AUTOR: Dpto. Terrenos

Nº PLANO: Plano 8 de 39

FUENTE DE INFORMACIÓN: Dirección General de Catastro
"Secretaría de Estado de Hacienda"

DOCUMENTACIÓN GRÁFICA

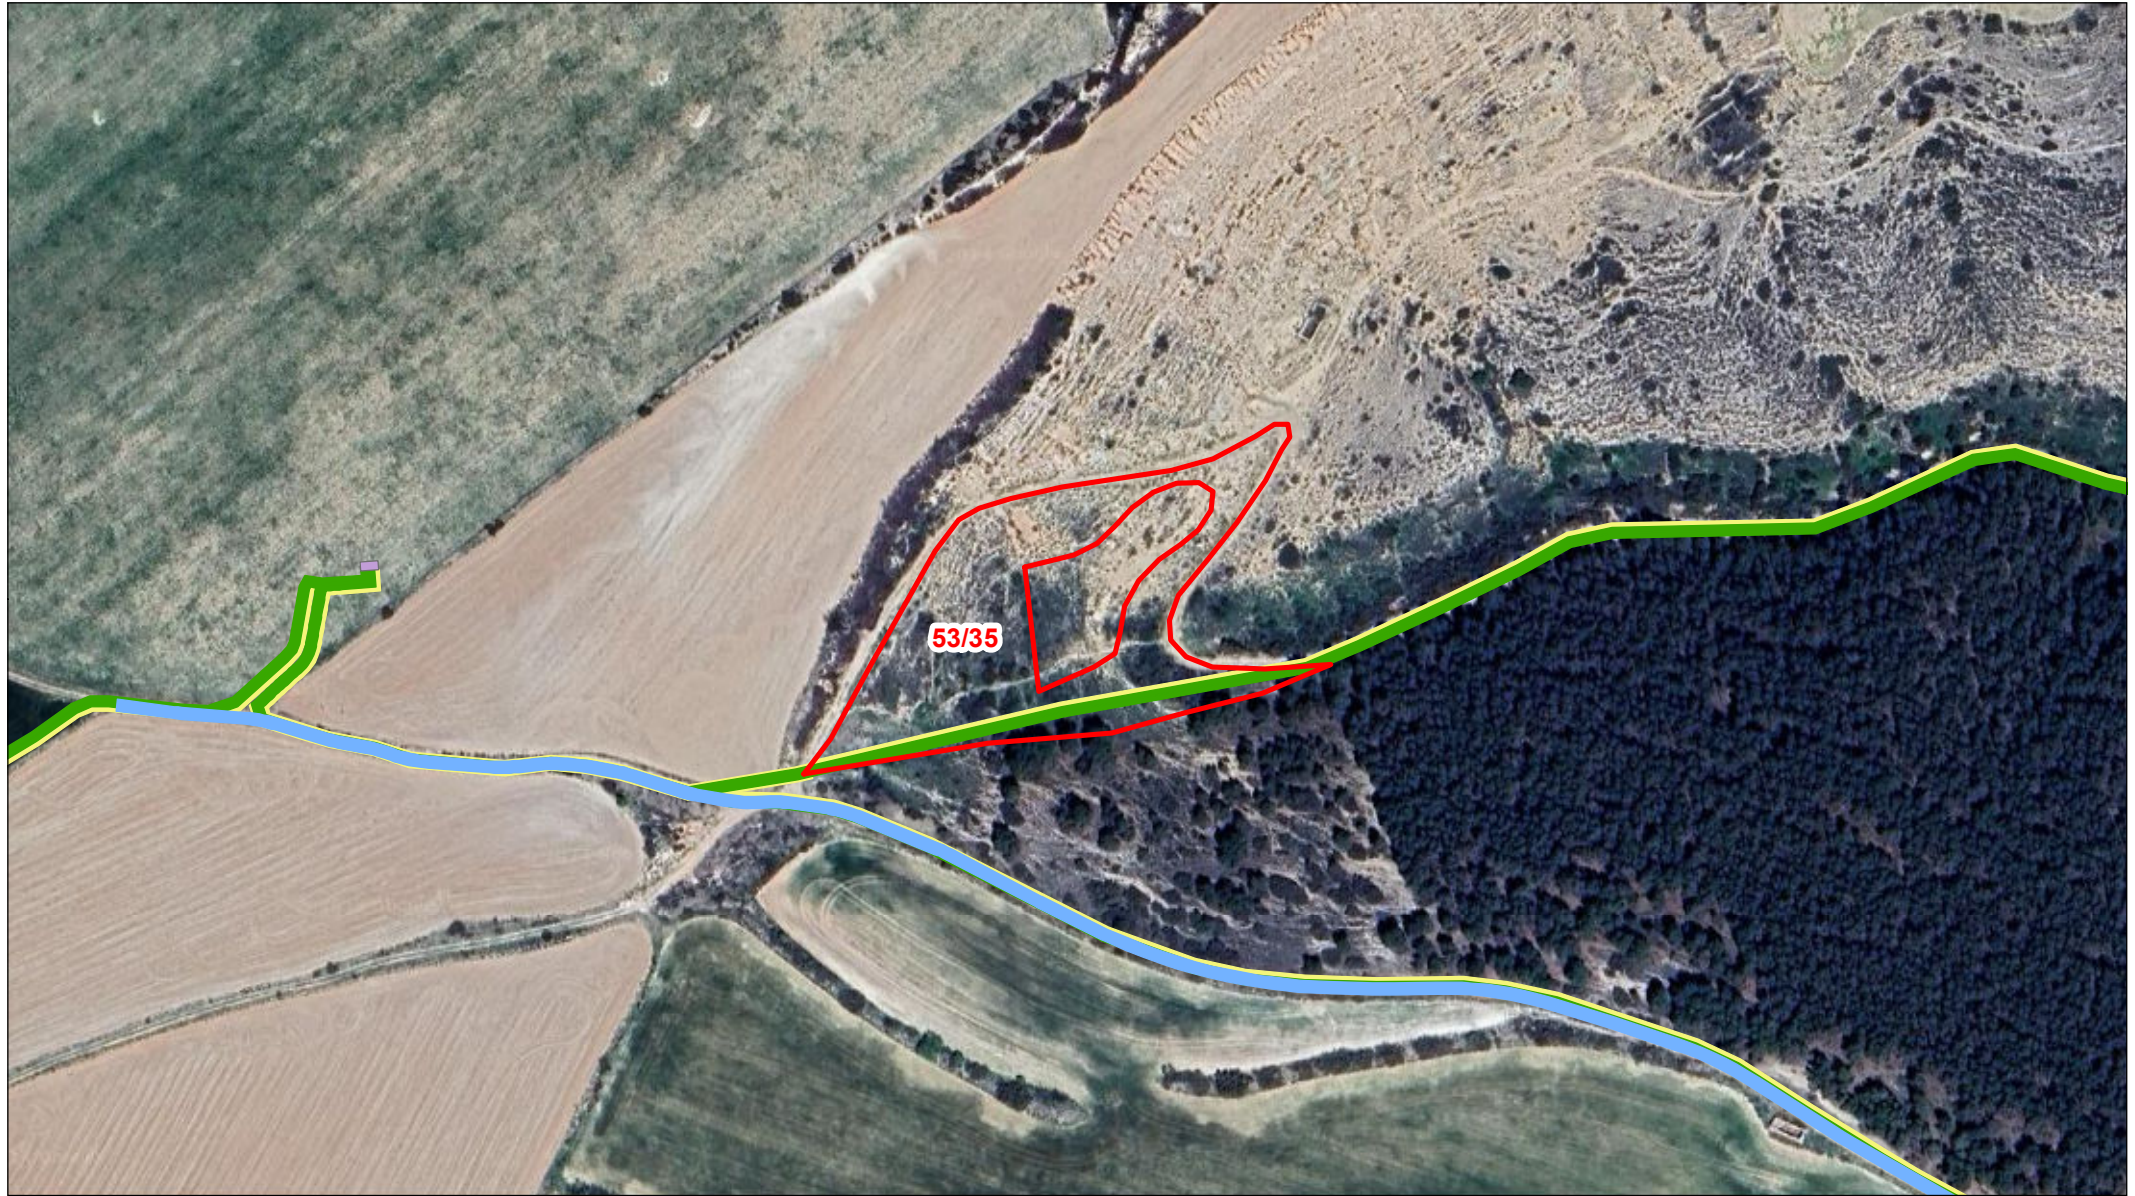

Departamento de Terrenos

DATOS DE LA PARCELA:

REF. CATASTRAL: 22155A05300035
POLÍGONO: 053
PARCELA: 00035
MUNICIPIO: Fraga

FIRMAS:

PROMOTORA

TITULAR

LEYENDA:

- PARCELA AFECTADA
- VALLA PERIMETRAL
- PLACAS FOTOVOLTAICAS
- VIALES
- SERVIDUMBRE DE ZANJA

Escala: 1:2.500



ORIGINAL: DIN A4

FECHA: 25/06/2024

AUTOR: Dpto. Terrenos

Nº PLANO: Plano 9 de 39

FUENTE DE INFORMACIÓN: Dirección General de Catastro
"Secretaría de Estado de Hacienda"

DOCUMENTACIÓN GRÁFICA



Departamento de Terrenos

DATOS DE LA PARCELA:

REF. CATASTRAL: 22155A05309001
POLÍGONO: 053
PARCELA: 09001
MUNICIPIO: Fraga

FIRMAS:

PROMOTORA

TITULAR

LEYENDA:

- PARCELA AFECTADA
- VALLA PERIMETRAL
- PLACAS FOTOVOLTAICAS
- VIALES
- SERVIDUMBRE DE ZANJA

Escala: 1:7.000



ORIGINAL: DIN A4

FECHA: 25/06/2024
AUTOR: Dpto. Terrenos
Nº PLANO: Plano 10 de 39

FUENTE DE INFORMACIÓN: Dirección General de Catastro
"Secretaría de Estado de Hacienda"

PROYECTO: PARQUE SOLAR FOTOVOLTAICO FRAGA II

DOCUMENTACIÓN GRÁFICA



Departamento de Terrenos

DATOS DE LA PARCELA:

REF. CATASTRAL: 22155A05309005
POLÍGONO: 053
PARCELA: 09005
MUNICIPIO: Fraga

FIRMAS:

PROMOTORA

TITULAR

LEYENDA:

- PARCELA AFECTADA
- VALLA PERIMETRAL
- PLACAS FOTOVOLTAICAS
- VIALES
- SERVIDUMBRE DE ZANJA

Escala: 1:7.000



ORIGINAL: DIN A4

FECHA: 25/06/2024

AUTOR: Dpto. Terrenos

Nº PLANO: Plano 11 de 39

FUENTE DE INFORMACIÓN: Dirección General de Catastro
"Secretaría de Estado de Hacienda"

PROYECTO: PARQUE SOLAR FOTOVOLTAICO FRAGA II

DOCUMENTACIÓN GRÁFICA



Departamento de Terrenos

DATOS DE LA PARCELA:

REF. CATASTRAL: 22155A05400003
POLÍGONO: 054
PARCELA: 00003
MUNICIPIO: Fraga

FIRMAS:

PROMOTORA

TITULAR

LEYENDA:

- PARCELA AFECTADA
- VALLA PERIMETRAL
- PLACAS FOTOVOLTAICAS
- VIALES
- SERVIDUMBRE DE ZANJA

Escala: 1:2.500



ORIGINAL: DIN A4

FECHA: 25/06/2024

AUTOR: Dpto. Terrenos

Nº PLANO: Plano 12 de 39

FUENTE DE INFORMACIÓN: Dirección General de Catastro
"Secretaría de Estado de Hacienda"

PROYECTO: PARQUE SOLAR FOTOVOLTAICO FRAGA II

DOCUMENTACIÓN GRÁFICA



Departamento de Terrenos

DATOS DE LA PARCELA:

REF. CATASTRAL: 22155A02700001
POLÍGONO: 027
PARCELA: 00001
MUNICIPIO: Fraga

FIRMAS:

PROMOTORA

TITULAR

LEYENDA:

- PARCELA AFECTADA
- VALLA PERIMETRAL
- PLACAS FOTOVOLTAICAS
- VIALES
- SERVIDUMBRE DE ZANJA

Escala: 1:2.500



ORIGINAL: DIN A4


FECHA: 25/06/2024

AUTOR: Dpto. Terrenos

Nº PLANO: Plano 1 de 39

FUENTE DE INFORMACIÓN: Dirección General de Catastro
"Secretaría de Estado de Hacienda"

DOCUMENTACIÓN GRÁFICA

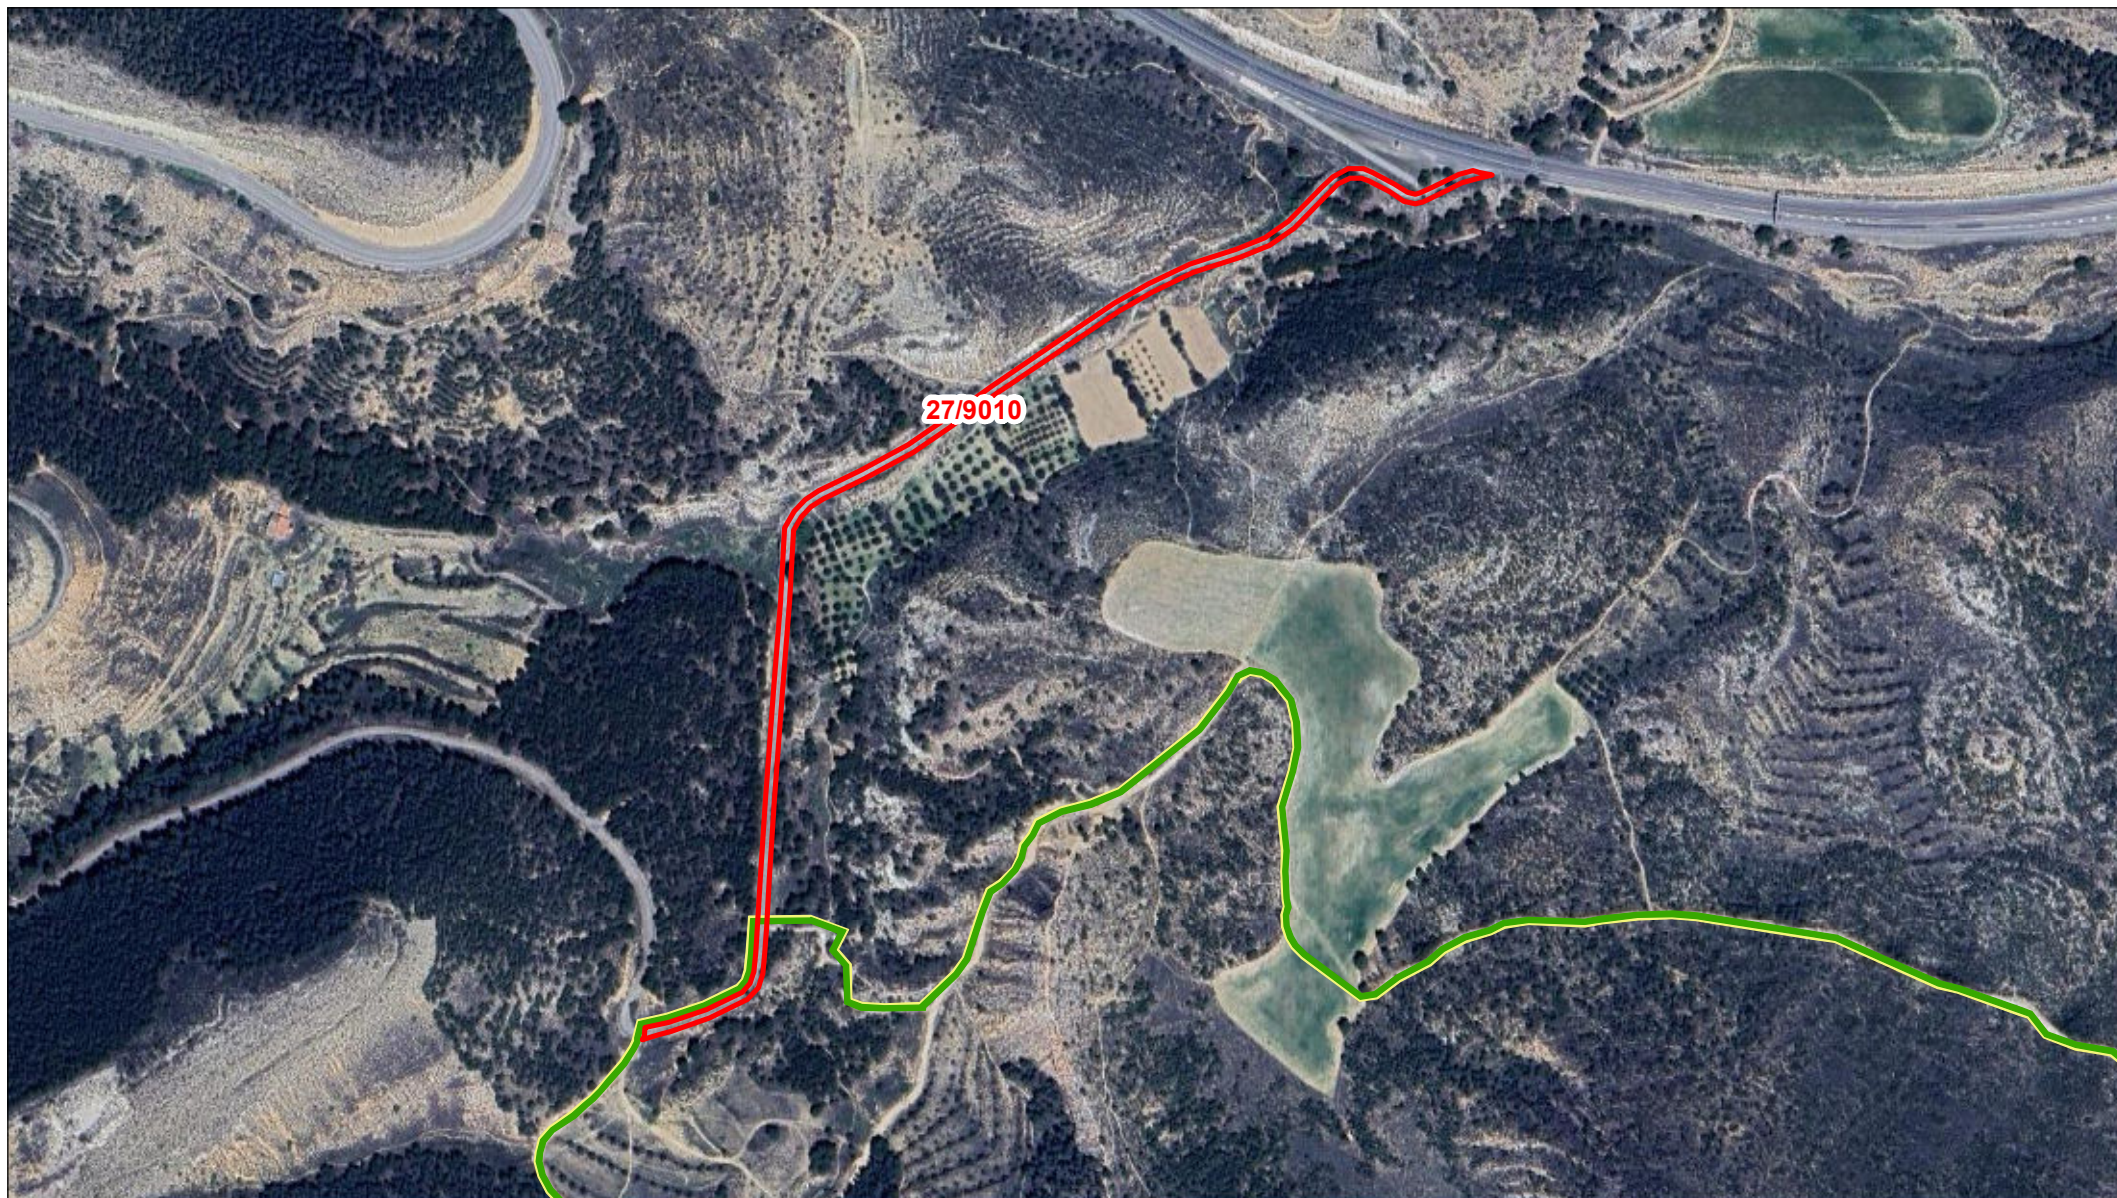

Departamento de Terrenos

DATOS DE LA PARCELA:

REF. CATASTRAL: 22155A02709010
POLÍGONO: 027
PARCELA: 09010
MUNICIPIO: Fraga

FIRMAS:

PROMOTORA

TITULAR

LEYENDA:

- PARCELA AFECTADA
- VALLA PERIMETRAL
- PLACAS FOTOVOLTAICAS
- VIALES
- SERVIDUMBRE DE ZANJA

Escala: 1:5.000



ORIGINAL: DIN A4

FECHA: 25/06/2024

AUTOR: Dpto. Terrenos

Nº PLANO: Plano 2 de 39

FUENTE DE INFORMACIÓN: Dirección General de Catastro
"Secretaría de Estado de Hacienda"

PROYECTO: PARQUE SOLAR FOTOVOLTAICO FRAGA II