



Término Municipal: La Sotonera (Huesca)									
Finca n°	Titular y Domicilio	Afección				Catastro			Naturaleza
		Tubería m.l.	Servidumbre permanente de paso (m2)	Ocupación temporal por obras (m2)	Expropiación de pleno dominio (m2)	Polig.	Parc.	Ref. Catastral	
HU-LS-005		116,55	449,3	1229,43		1	253	22088G00100253	Labor o Labradío seco

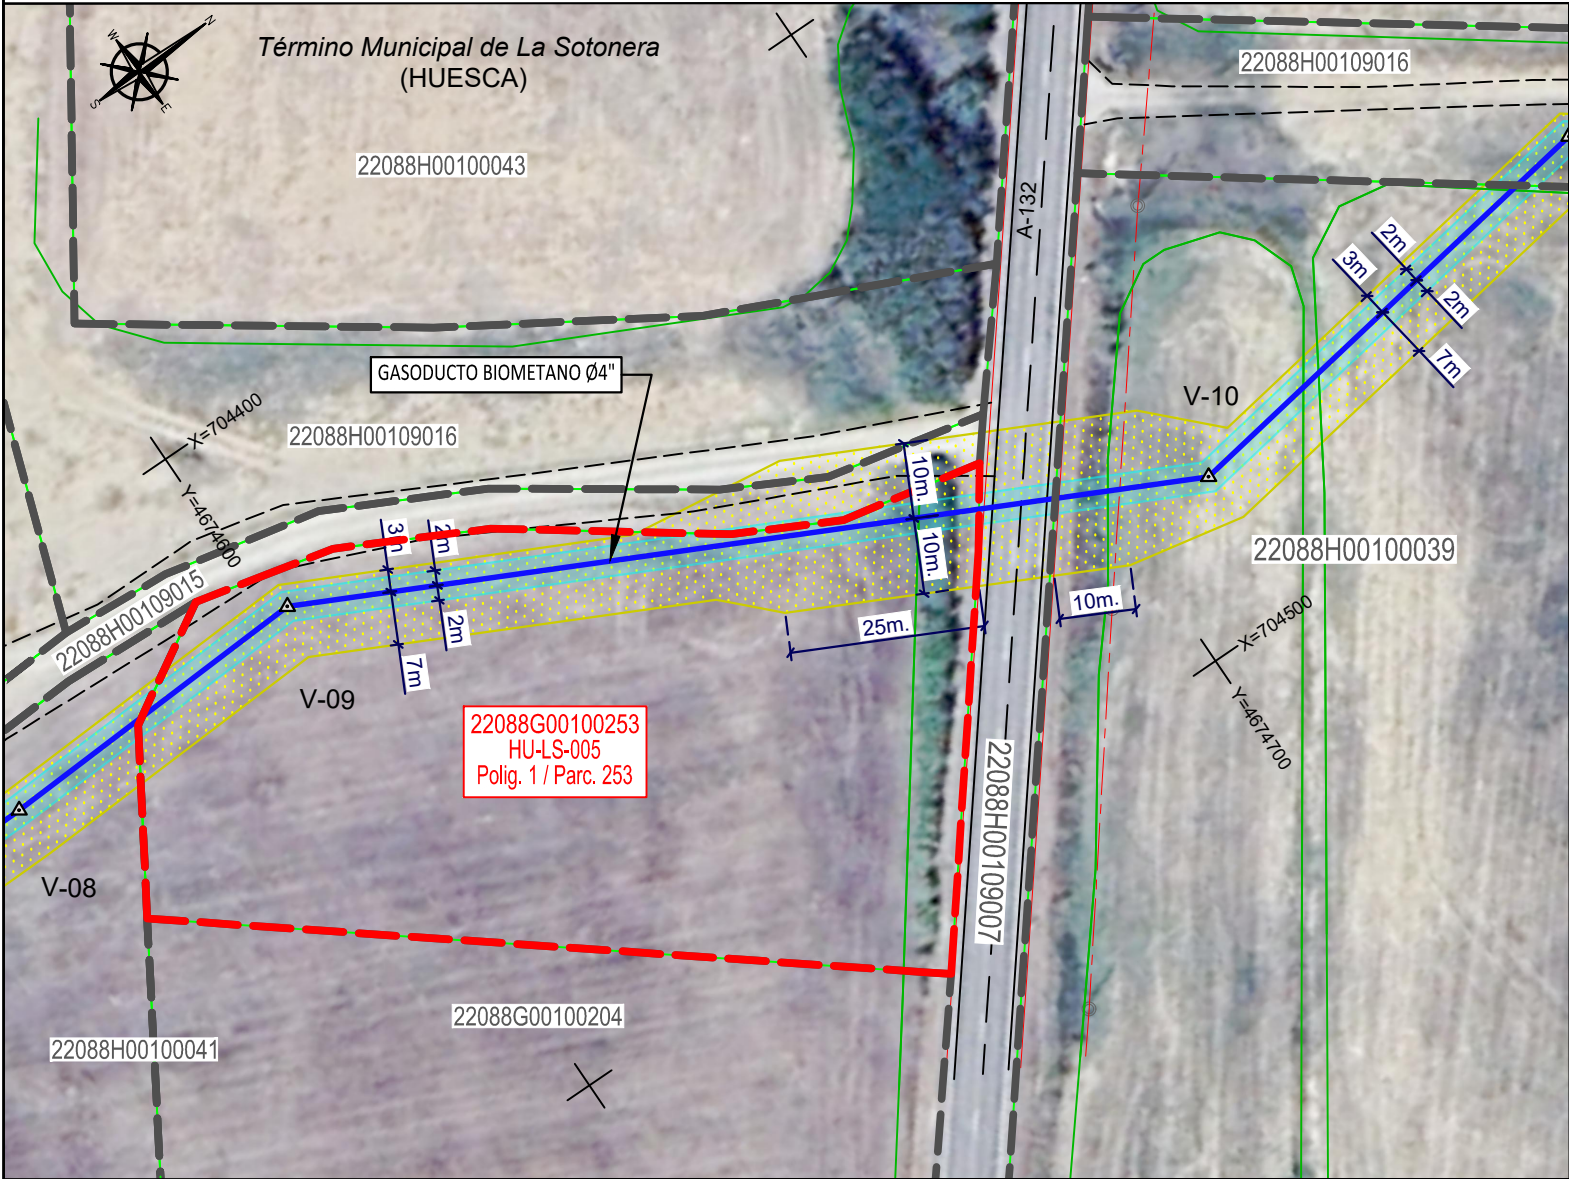

COORDENADAS DEL TRAZADO:
(UTM/ETRS89/30N)

VÉRTICES	X	Y	Z
V-08	704427,57	4674557,97	509,40
V-09	704425,18	4674602,44	509,43
V-10	704479,33	4674712,91	509,01

LEYENDA	
	GASODUCTO
	LÍMITE DE PARCELA
	OCUPACIÓN TEMPORAL
	EXPROPIACIÓN PLENO DOMINIO (OCUPACIÓN PERMANENTE)
	SERVIDUMBRE PERMANENTE DE PASO

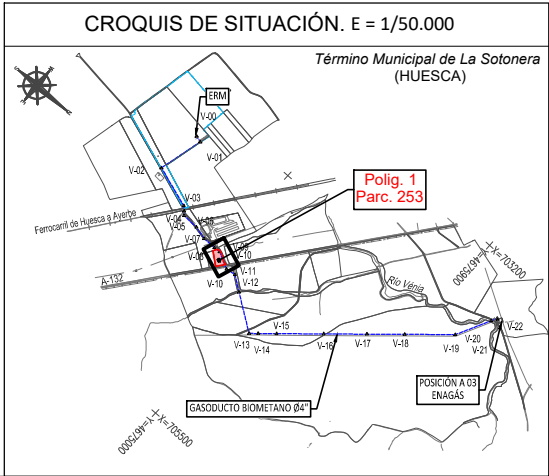

ESCALA GRÁFICA:

1/1.000

BIOMETANO ESQUEDAS S.L.

0	EMITIDO PARA INFORMACIÓN	E.C.S.	C.A.Z.	L.L.M.
REV.	DESCRIPCION	DIBUJADO	COMPRO.	APROB.

REALIZA.

COMPRO.

APROBA.

E.C.S.

C.A.Z.

L.L.M.

MAR.-25

MAR.-25

MAR.-25

ESCALA 1:1.000

CONTRATISTA

PROYECTO 23313

PLANO PARCELARIO

POLÍGONO 1 / PARCELA 253


Tº MPAL.: LA SOTONERA

PROYECTO DE AUTORIZACIÓN DE INSTALACIONES GASODUCTO DE BIOMETANO

ANEXO	ESPEC.	PLANO Nº	REV.
-	0	23313-O-PL-1_253	00

HOJA 1/1

Término Municipal: La Sotonera (Huesca)									
Finca n°	Titular y Domicilio	Afección				Catastro			Naturaleza
		Tubería m.l.	Servidumbre permanente de paso (m2)	Ocupación temporal por obras (m2)	Expropiación de pleno dominio (m2)	Polig.	Parc.	Ref. Catastral	
HU-LS-013		1095,39	4381,58	11070,06		3	12	22088G00300012	Labor o Labradío secoano

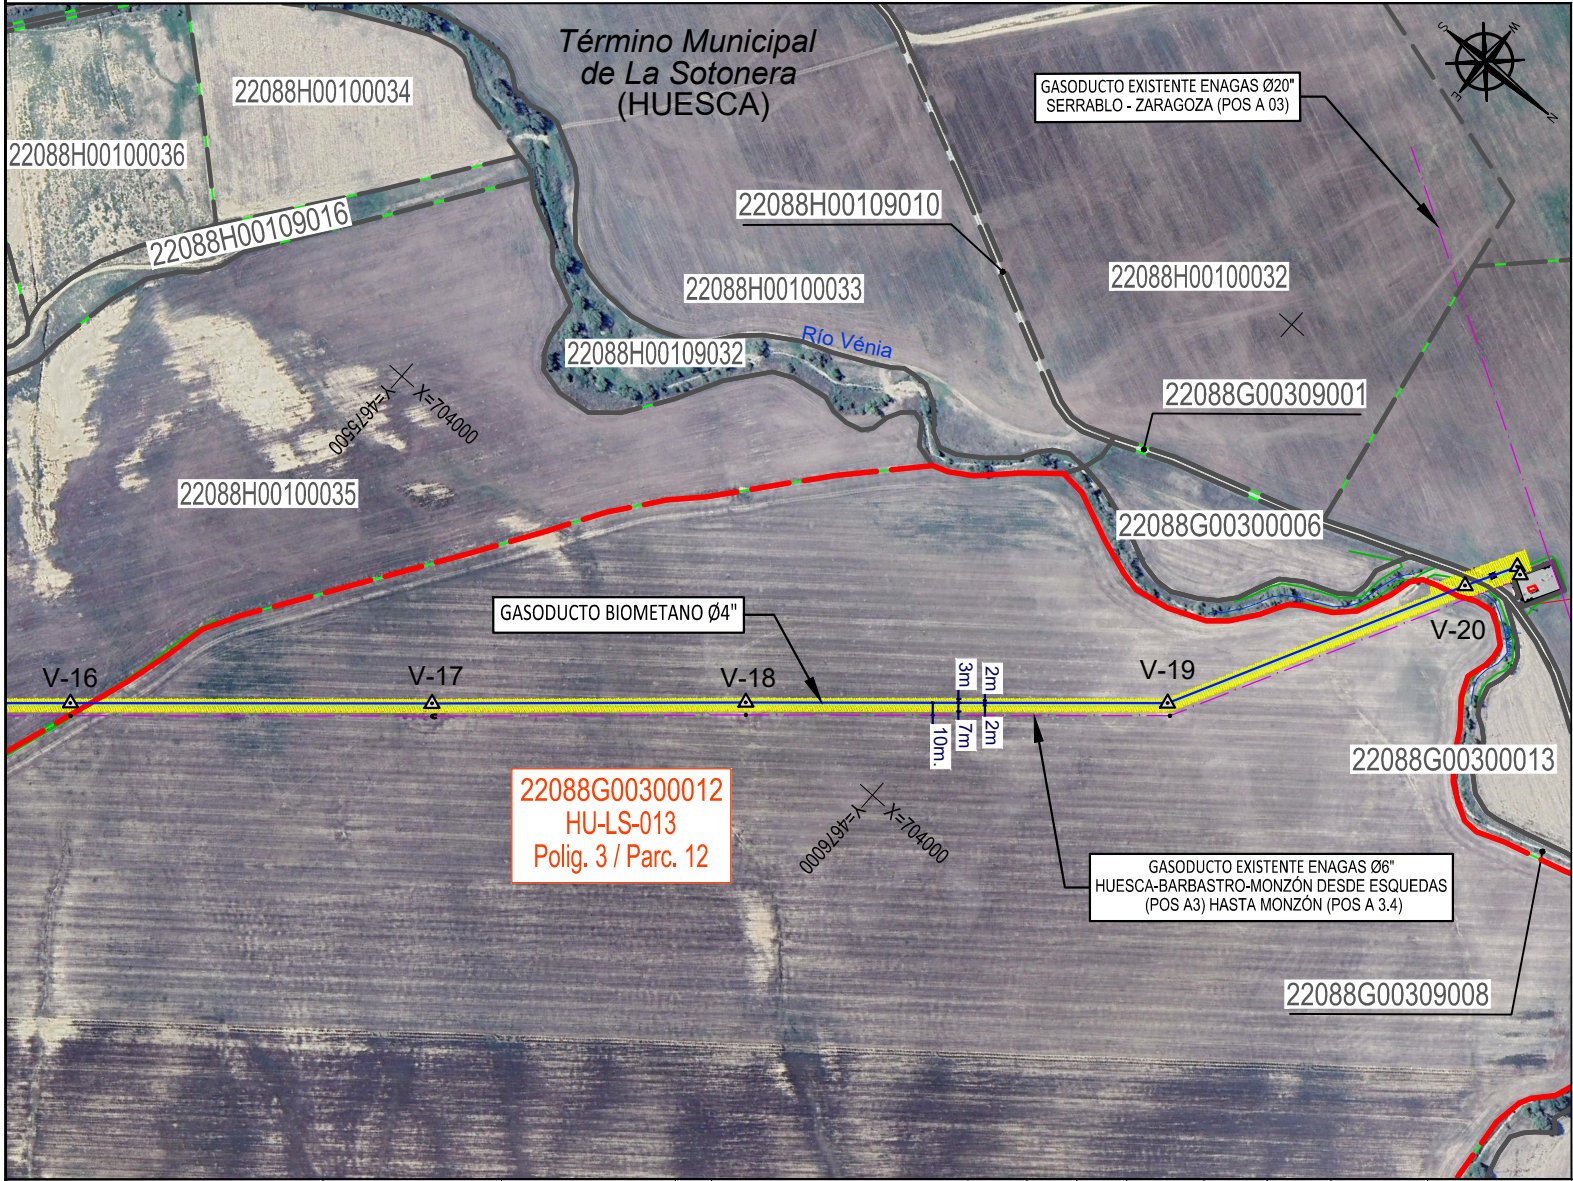


COORDENADAS DEL TRAZADO:
(UTM/ETRS89/30N)

VÉRTICES	X	Y	Z
V-16	704368,63	4675476,14	507,71
V-17	704178,07	4675690,65	508,12
V-18	704011,74	4675875,99	509,97
V-19	703789,70	4676126,23	510,28
V-20	703563,12	4676240,67	509,82
V-21	703524,30	4676261,47	511,09
V-22	703527,65	4676267,54	511,14

LEYENDA

	GASODUCTO
	LÍMITE DE PARCELA
	OCUPACIÓN TEMPORAL
	EXPROPIACIÓN PLENO DOMINIO (OCUPACIÓN PERMANENTE)
	SERVIDUMBRE PERMANENTE DE PASO

CROQUIS DE SITUACIÓN. E = 1/50.000

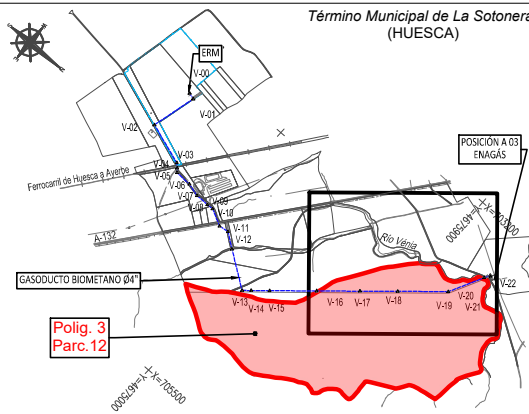

ESCALA GRÁFICA:
1/6.000
0 20 50 100m




REV.	DESCRIPCION	DIBUJADO	COMPRO.	APROB.
0	EMITIDO PARA INFORMACIÓN	E.C.S.	C.A.Z.	L.L.M.

REALIZA.	E.C.S.	MAR.-25
COMPRO.	C.A.Z.	MAR.-25
APROBA.	L.L.M.	MAR.-25

ESCALA 1:6.000
CONTRATISTA
PROYECTO 23313
PLANO PARCELARIO
POLÍGONO 3 / PARCELA 12
Tº MPAL.: LA SOTONERA

PROYECTO DE AUTORIZACIÓN DE INSTALACIONES GASODUCTO DE BIOMETANO				REV.
ANEXO	ESPEC.	PLANO Nº	HOJA 1/1	00
-	0	23313-O-PL-3_12		


Término Municipal: La Sotonera (Huesca)									
Finca n°	Titular y Domicilio	Afección				Catastro			Naturaleza
		Tubería m.l.	Servidumbre permanente de paso (m2)	Ocupación temporal por obras (m2)	Expropiación de pleno dominio (m2)	Polig.	Parc.	Ref. Catastral	
HU-LS-016		32,97	131,87	679,54		1	31	22088H00100031	Labor o Labradío seco
HU-LS-002 ARQ					16,00	1	31	22088H00100031	Labor o Labradío seco

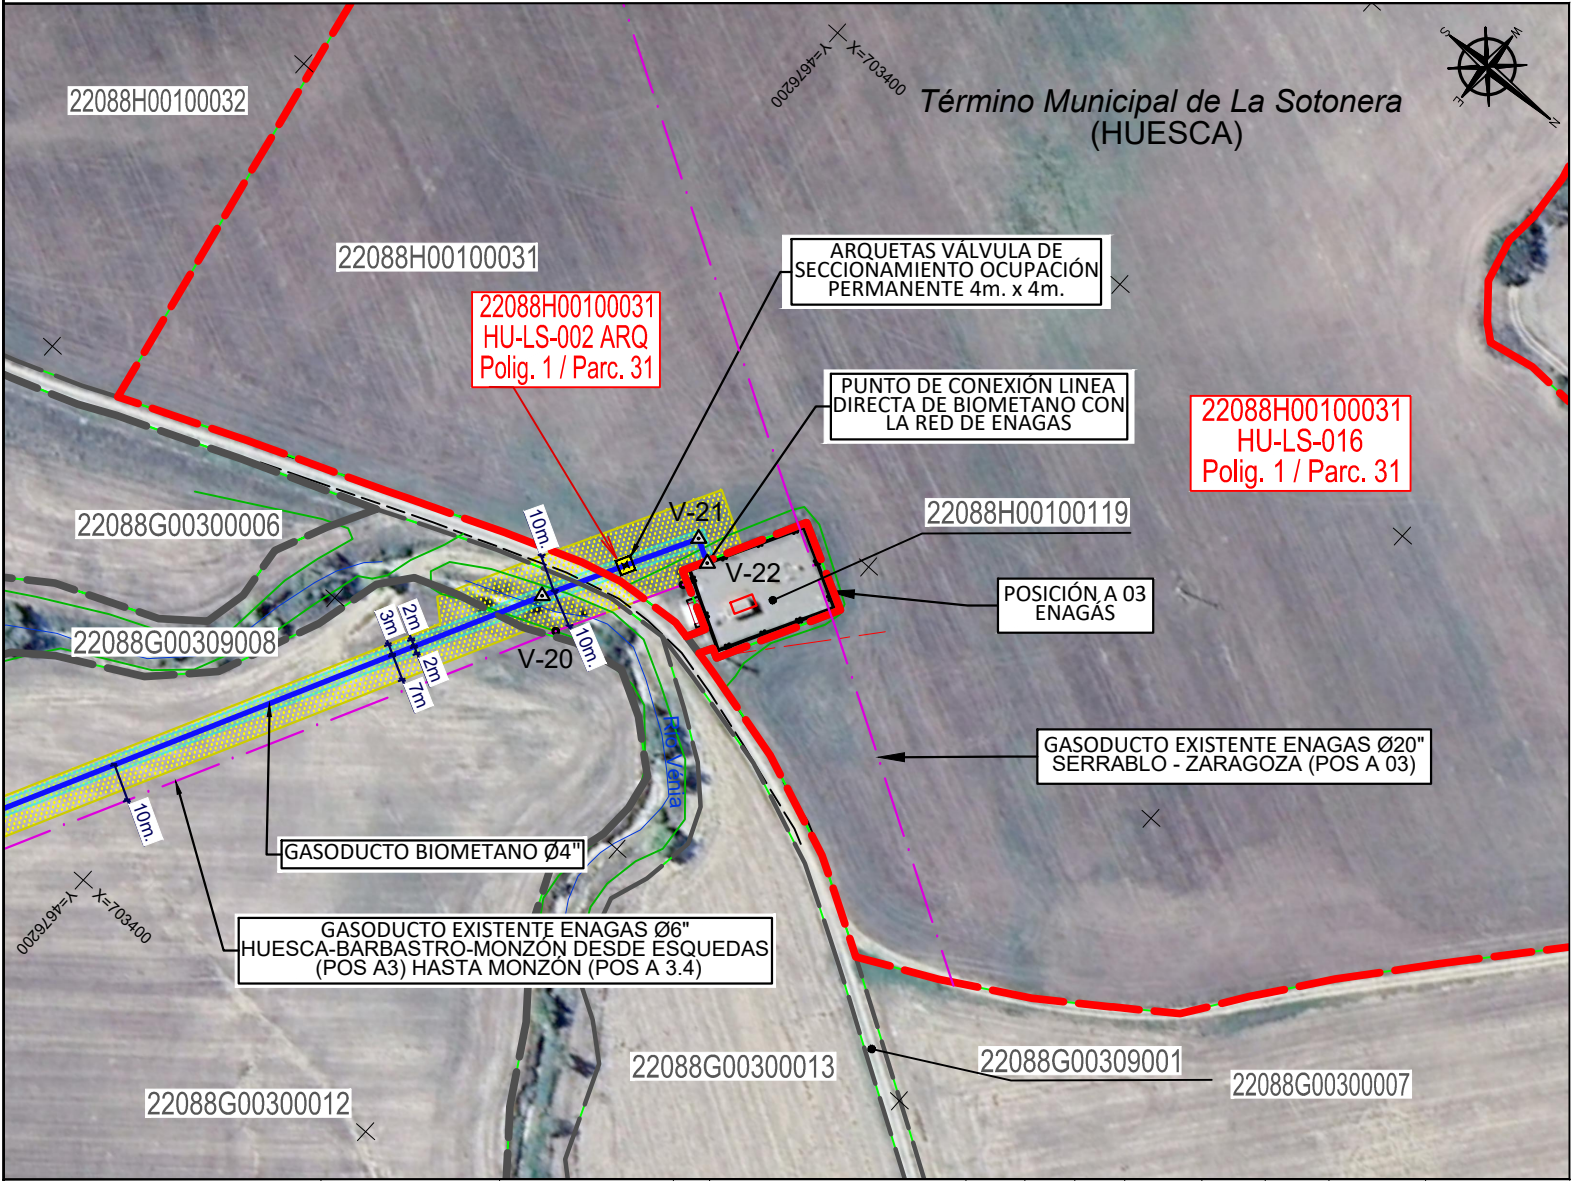

COORDENADAS DEL TRAZADO:
(UTM/ETRS89/30N)

VÉRTICES	X	Y	Z
V-20	703563,12	4676240,67	509,82
V-21	703524,30	4676261,47	511,09
V-22	703527,65	4676267,54	511,14

LEYENDA	
	GASODUCTO
	LÍMITE DE PARCELA
	OCUPACIÓN TEMPORAL
	EXPROPIACIÓN PLENO DOMINIO (OCUPACIÓN PERMANENTE)
	SERVIDUMBRE PERMANENTE DE PASO

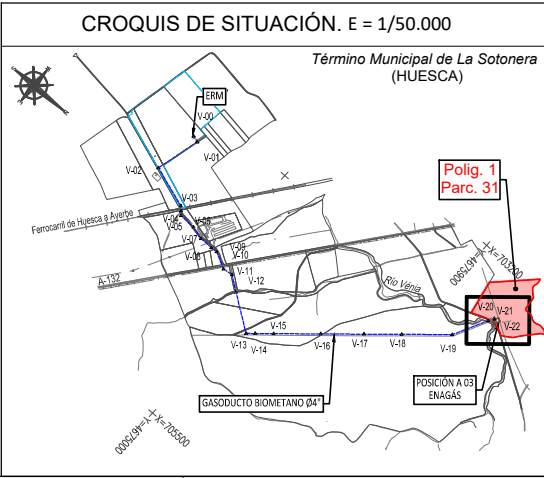



ESCALA GRÁFICA:

1/2.000





BIOMETANO ESQUEDAS S.L.

REV.	DESCRIPCION	DIBUJADO	COMPRO.	APROB.
0	EMITIDO PARA INFORMACIÓN	E.C.S.	C.AZ.	L.L.M.

REALIZA. E.C.S. MAR.-25

COMPRO. C.AZ. MAR.-25

APROBA. L.L.M. MAR.-25

ESCALA 1:2.000

CONTRATISTA

PROYECTO 23313

PLANO PARCELARIO

POLÍGONO 1 / PARCELA 31


Tº MPAL.: LA SOTONERA

PROYECTO DE AUTORIZACIÓN DE INSTALACIONES GASODUCTO DE BIOMETANO

ANEXO	ESPEC.	PLANO Nº	REV.
-	0	23313-O-PL-1_31	00

HOJA 1/1


Término Municipal: La Sotonera (Huesca)									
Finca n°	Titular y Domicilio	Afección				Catastro			Naturaleza
		Tubería m.l.	Servidumbre permanente de paso (m2)	Ocupación temporal por obras (m2)	Expropiación de pleno dominio (m2)	Polig.	Parc.	Ref. Catastral	
HU-LS-012		529,90	2119,59	5292,48		1	35	22088H00100035	Labor o Labradío seco

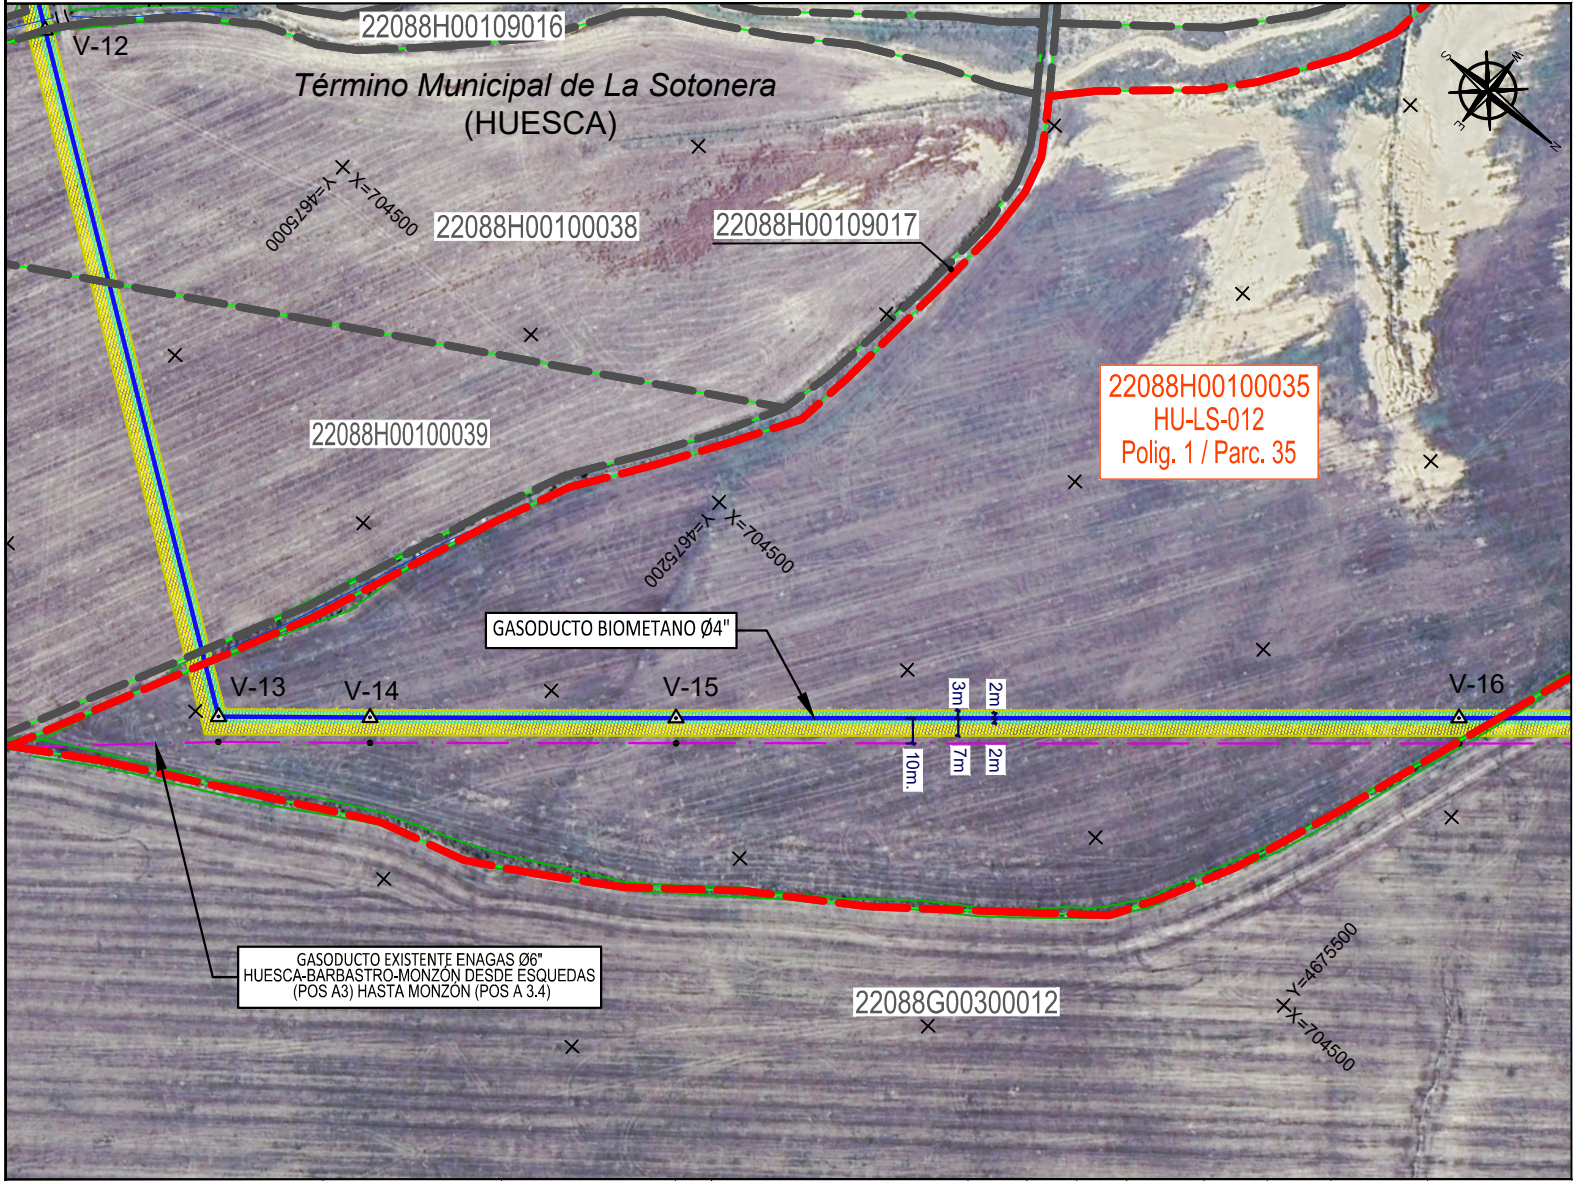

COORDENADAS DEL TRAZADO:
(UTM/ETRS89/30N)

VÉRTICES	X	Y	Z
V-13	704695,52	4675108,22	510,38
V-14	704655,81	4675153,38	510,21
V-15	704575,21	4675244,17	509,90
V-16	704368,63	4675476,14	507,71

LEYENDA	
	GASODUCTO
	LÍMITE DE PARCELA
	OCUPACIÓN TEMPORAL
	EXPROPIACIÓN PLENO DOMINIO (OCUPACIÓN PERMANENTE)
	SERVIDUMBRE PERMANENTE DE PASO

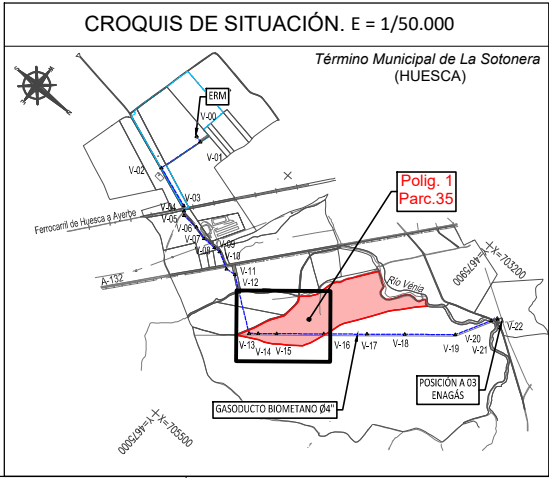

ESCALA GRÁFICA:

1/3.000

BIOMETANO ESQUEDAS S.L.

0	EMITIDO PARA INFORMACIÓN	E.C.S.	C.A.Z.	L.L.M.
REV.	DESCRIPCION	DIBUJADO	COMPRO.	APROB.

REALIZA.	E.C.S.	MAR.-25	ESCALA 1:3.000
COMPRO.	C.A.Z.	MAR.-25	CONTRATISTA
APROBA.	L.L.M.	MAR.-25	PROYECTO 23313

PLANO PARCELARIO

POLÍGONO 1 / PARCELA 35

Tº MPAL.: LA SOTONERA

PROYECTO DE AUTORIZACIÓN DE INSTALACIONES GASODUCTO DE BIOMETANO

ANEXO	ESPEC.	PLANO Nº	REV.
-	0	23313-O-PL-1_35	00

HOJA 1/1


Término Municipal: La Sotonera (Huesca)									
Finca n°	Titular y Domicilio	Afección				Catastro			Naturaleza
		Tubería m.l.	Servidumbre permanente de paso (m2)	Ocupación temporal por obras (m2)	Expropiación de pleno dominio (m2)	Polig.	Parc.	Ref. Catastral	
HU-LS-010		103,41	413,54	1.022,87		1	38	22088H00100038	Labor o Labradío seco



COORDENADAS DEL TRAZADO:
(UTM/ETRS89/30N)


VÉRTICES	X	Y	Z
V-12	704537,96	4674875,76	509,69

LEYENDA	
	GASODUCTO
	LÍMITE DE PARCELA
	OCUPACIÓN TEMPORAL
	EXPROPIACIÓN PLENO DOMINIO (OCUPACIÓN PERMANENTE)
	SERVIDUMBRE PERMANENTE DE PASO

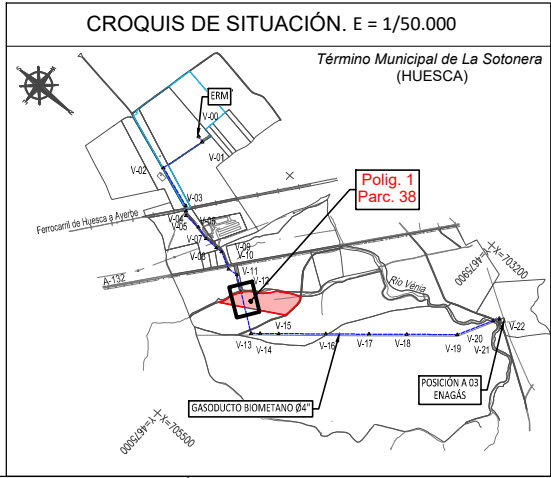

hey mo ingeniería tr TECNICAS REUNIDAS	ESCALA GRÁFICA: 1/1.000 0151020m	GLIDE Energy BIOMETANO ESQUEDAS S.L.						REALIZA.	E.C.S.	MAR.-25	ESCALA 1:1.000	PLANO PARCELARIO POLÍGONO 1 / PARCELA 38 Tº MPAL.: LA SOTONERA	PROYECTO DE AUTORIZACIÓN DE INSTALACIONES GASODUCTO DE BIOMETANO			
									COMPRO.	C.AZ.	MAR.-25		CONTRATISTA			
			0	EMITIDO PARA INFORMACIÓN	E.C.S.	C.AZ.	L.L.M.			APROBA.	L.L.M.		MAR.-25	PROYECTO 23313		
	REV.	DESCRIPCION	DIBUJADO	COMPRO.	APROB.								ANEXO -	ESPEC. 0	PLANO Nº 23313-O-PL-1_38	REV. 00
												HOJA 1/1				


Término Municipal: La Sotonera (Huesca)									
Finca n°	Titular y Domicilio	Afección				Catastro			Naturaleza
		Tubería m.l.	Servidumbre permanente de paso (m2)	Ocupación temporal por obras (m2)	Expropiación de pleno dominio (m2)	Polig.	Parc.	Ref. Catastral	
HU-LS-008		227.22	908.86	2525.82		1	39	22088H00100039	Labor o Labradío seco

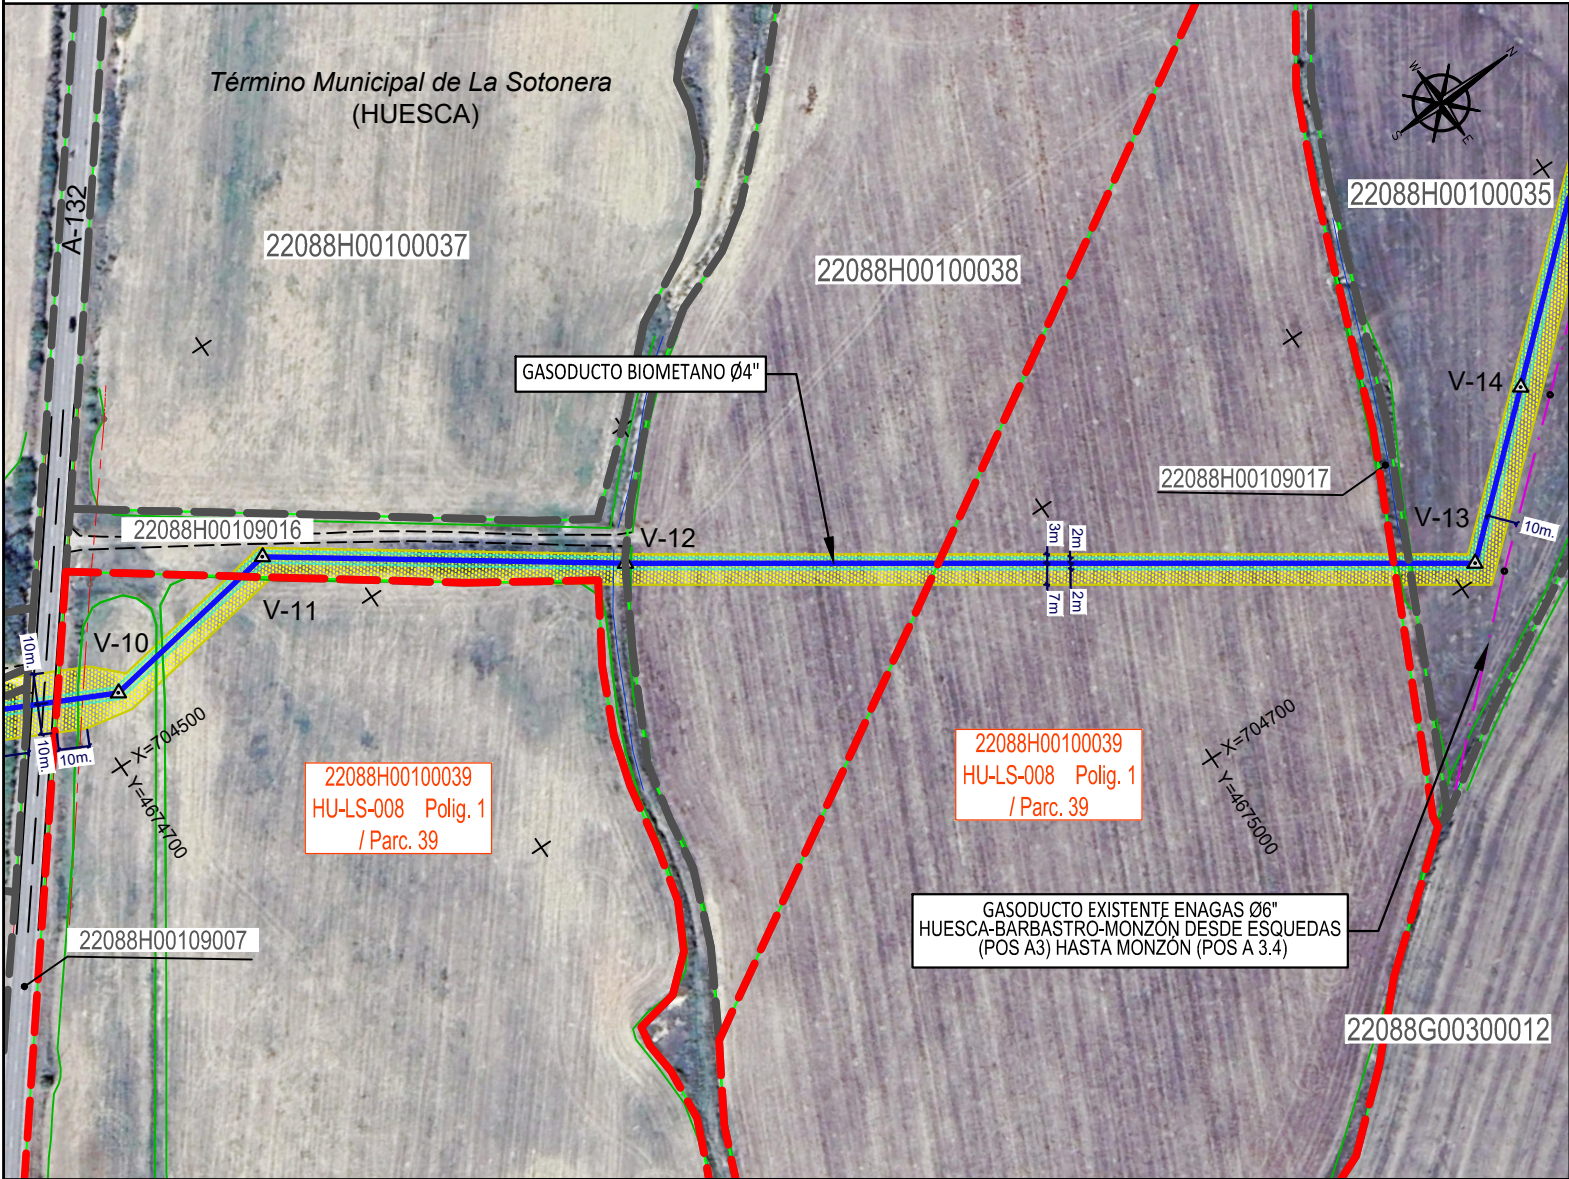

COORDENADAS DEL TRAZADO:
(UTM/ETRS89/30N)

VÉRTICES	X	Y	Z
V-10	704479,33	4674712,91	509,01
V-11	704468,82	4674777,57	509,57
V-12	704537,96	4674875,76	509,69
V-13	704695,52	4675108,22	510,38
V-14	704655,81	4675153,38	510,21

LEYENDA	
	GASODUCTO
	LÍMITE DE PARCELA
	OCUPACIÓN TEMPORAL
	EXPROPIACIÓN PLENO DOMINIO (OCUPACIÓN PERMANENTE)
	SERVIDUMBRE PERMANENTE DE PASO

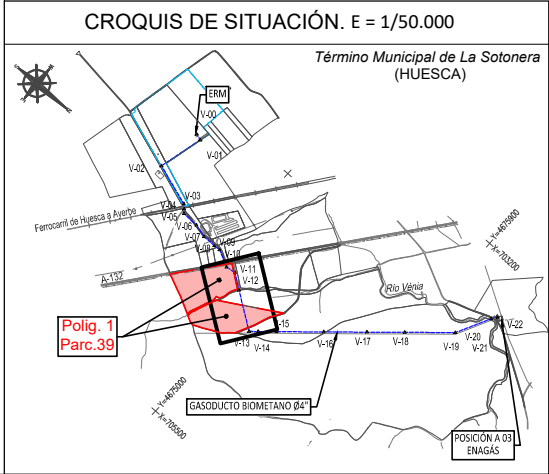


hey mo ingeniería tr TECNICAS REUNIDAS	ESCALA GRÁFICA: 1/2.500 0 5 20 50m <td rowspan="4"> GLIDE Energy BIOMETANO ESQUEDAS S.L. </td> <td></td><	GLIDE Energy BIOMETANO ESQUEDAS S.L.	
--	--	---	--	--	


Término Municipal: La Sotonera (Huesca)							
Finca n°	Titular y Domicilio	Afección				Catastro	
		Tubería m.l.	Servidumbre permanente de paso (m2)	Ocupación temporal por obras (m2)	Expropiación de pleno dominio (m2)	Polig.	Parc. Ref. Catastral
HU-LS-002		343,82	1372,03	3659,32		1	30041 22088H00130041
HU-LS-002		-	-	19,99		1	20041 22088H00120041
HU-LS-002		211,81	854,24	2567,96		1	41 22088H00100041
HU-LS-002		30,90	132,32	341,07		1	10041 22088H00110041

COORDENADAS DEL TRAZADO:
(UTM/ETRS89/30N)

VÉRTICES	X	Y	Z
V-02	704270,17	4673945,56	504,71
V-03	704357,37	4674222,05	508,69
V-04	704382,13	4674247,20	509,47
V-05	704404,53	4674266,68	509,59
V-06	704407,01	4674379,51	510,09
V-07	704429,38	4674466,70	509,66
V-08	704427,57	4674557,97	509,40
V-09	704425,18	4674602,44	509,43

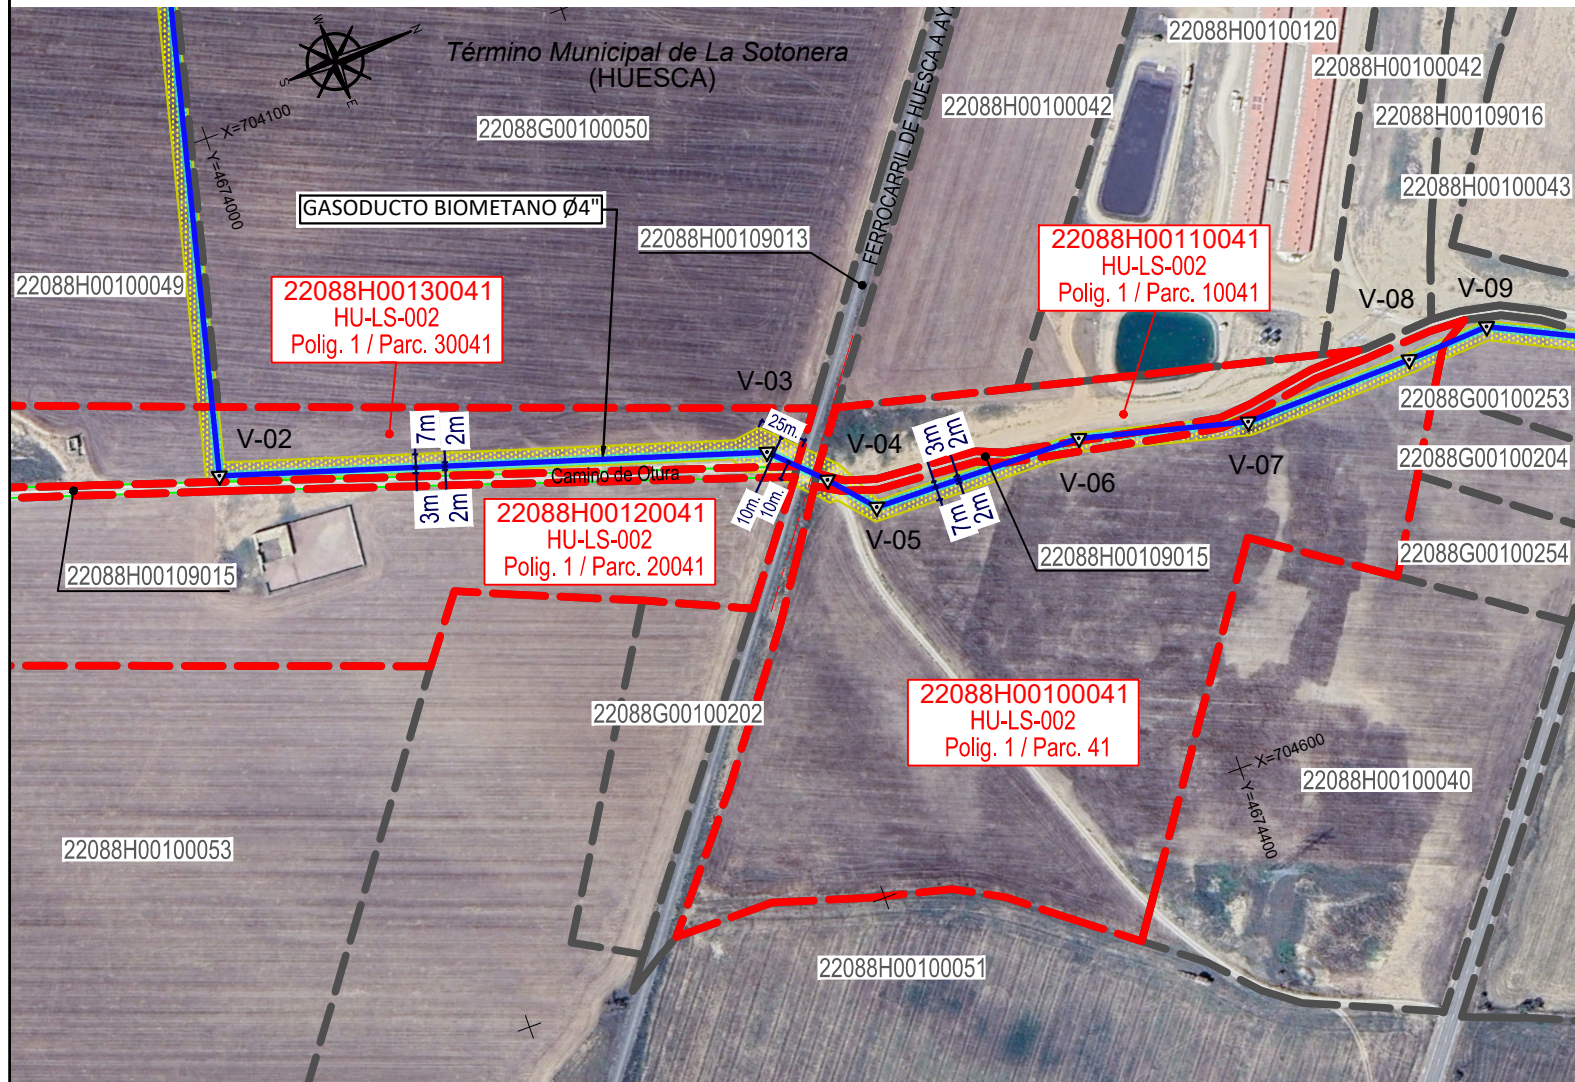

LEYENDA	
	GASODUCTO
	LÍMITE DE PARCELA
	OCUPACIÓN TEMPORAL
	SERVIDUMBRE PERMANENTE DE PASO

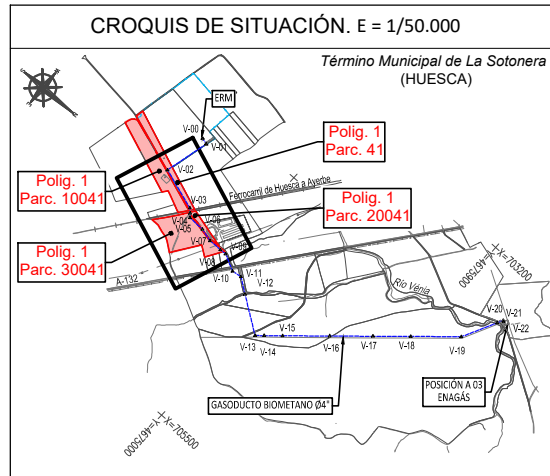

REV.	DESCRIPCION	DIBUJADO	COMPRO.	APROB.	REALIZA.	E.C.S.	AGO.-25	ESCALA	1:4.000
0	EMITIDO PARA INFORMACIÓN	E.C.S.	C.A.Z.	L.L.M.	COMPRO.	C.A.Z.	AGO.-25	CONTRATISTA	
					APROBA.	L.L.M.	AGO.-25	PROYECTO	23313

PLANO PARCELARIO
POLÍGONO 1 / PARCELA 41
POLÍGONO 1 / PARCELA 10041
POLÍGONO 1 / PARCELA 20041
POLÍGONO 1 / PARCELA 30041
Tº MPAL.: LA SOTONERA

PROYECTO DE AUTORIZACIÓN
DE INSTALACIONES
GASODUCTO DE BIOMETANO

ANEXO	ESPEC.	PLANO Nº	REV.
-	0	23313-O-PL-1_41	00