




Término Municipal: La Sotonera (Huesca)

| Finca nº  | Titular y Domicilio | Afección     |                                     |                                   |                                    | Catastro |       |                | Naturaleza |
|-----------|---------------------|--------------|-------------------------------------|-----------------------------------|------------------------------------|----------|-------|----------------|------------|
|           |                     | Tubería m.l. | Servidumbre permanente de paso (m2) | Ocupación temporal por obras (m2) | Expropiación de pleno dominio (m2) | Polig.   | Parc. | Ref. Catastral |            |
| HU-LS-014 | -                   | 23,10        | -                                   | 445,88                            |                                    | 1        | 9008  | 22088H00109008 | Rio Venia  |

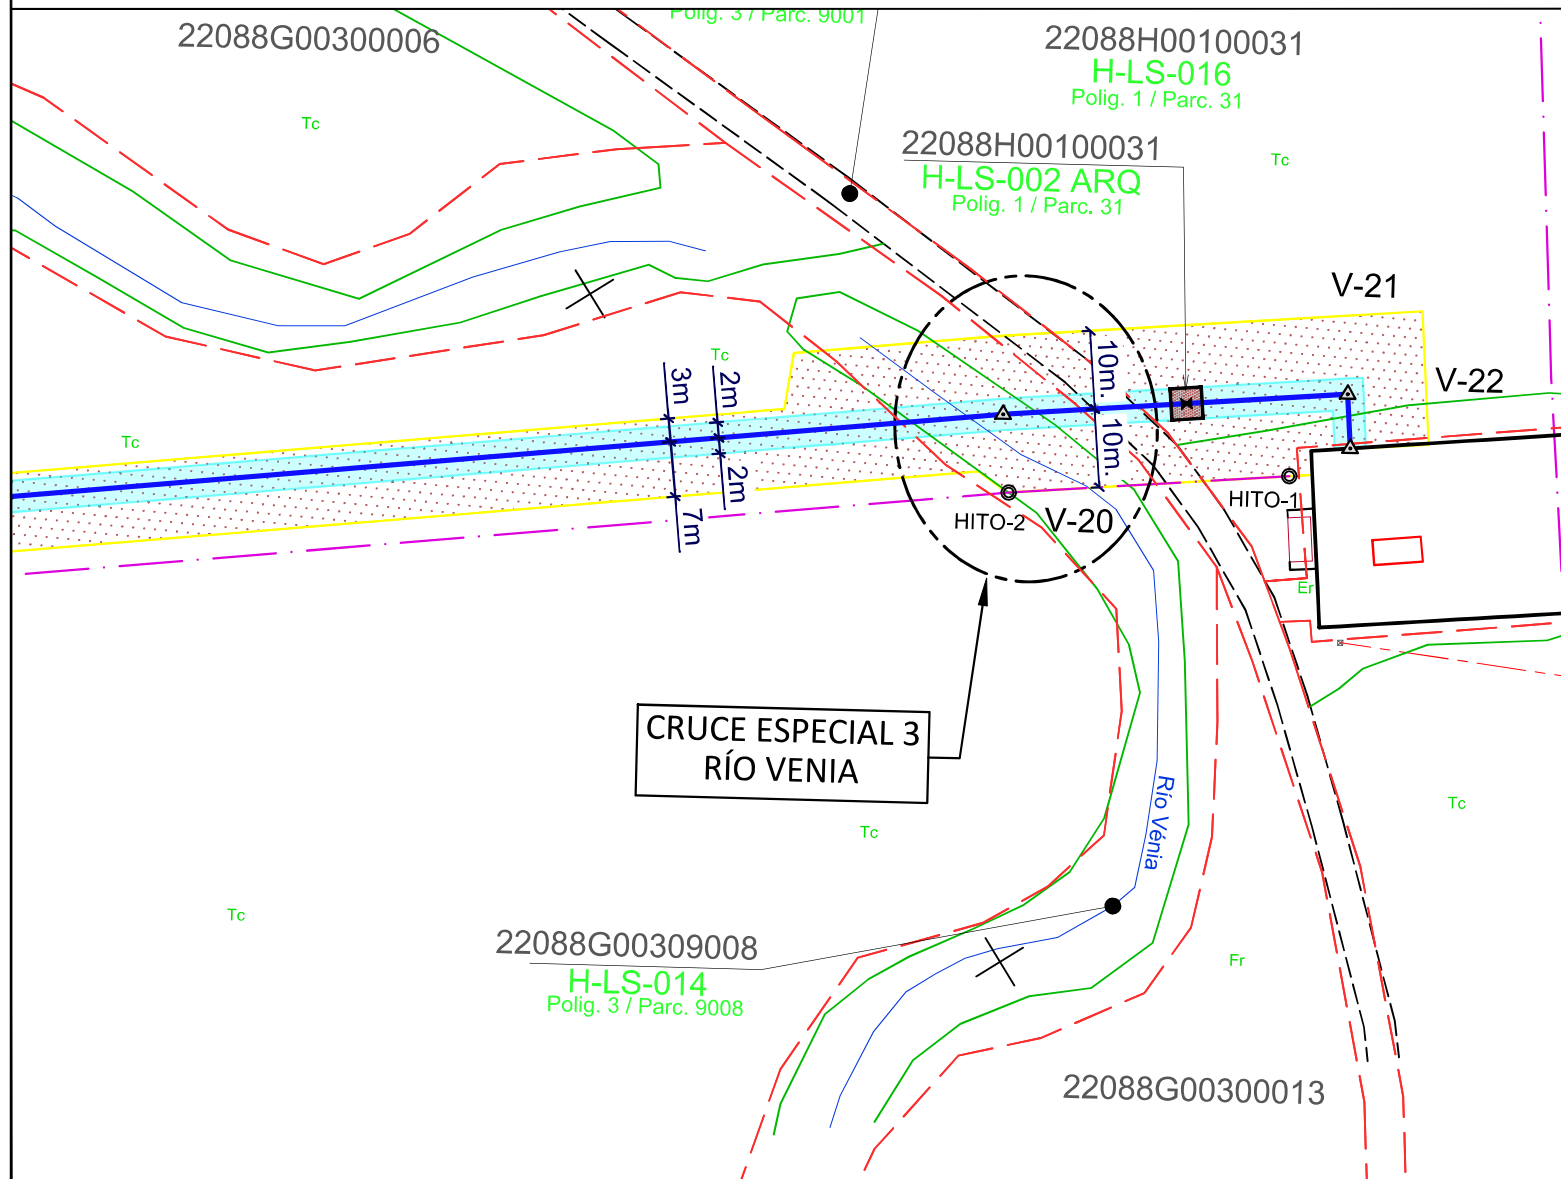


COORDENADAS DEL TRAZADO:  
(UTM/ETRS89/30N)

| VÉRTICES | X         | Y          | Z      |
|----------|-----------|------------|--------|
| V-20     | 703563,12 | 4676240,67 | 509,82 |
| V-21     | 703524,30 | 4676261,47 | 511,09 |
| V-22     | 703527,65 | 4676267,54 | 511,14 |

#### LEYENDA

|  |                                                   |
|--|---------------------------------------------------|
|  | GASODUCTO                                         |
|  | LÍMITE DE PARCELA                                 |
|  | OCUPACIÓN TEMPORAL                                |
|  | EXPROPIACIÓN PLENO DOMINIO (OCUPACIÓN PERMANENTE) |
|  | SERVIDUMBRE PERMANENTE DE PASO                    |

#### ORTOFOTO

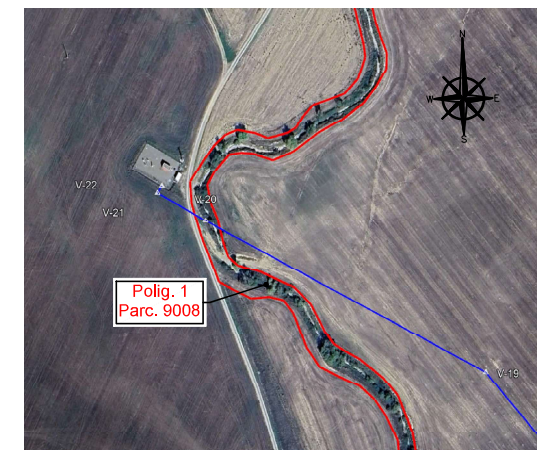

BIOMETANO ESQUEDAS, S.L.


|          |       |         |               |
|----------|-------|---------|---------------|
| REALIZA. | Z.H.G | ABR.-25 | ESCALA 1:1000 |
| COMPRO.  | A.S.R | ABR.-25 | CONTRATISTA   |
| APROBA.  | A.R.B | ABR.-25 | PROYECTO      |

**PLANO PARCELARIO**  
**POLÍGONO 1 / PARCELA 9008**  
**Tº MPAL.: LA SOTONERA**

PROYECTO DE AUTORIZACIÓN  
DE INSTALACIONES  
GASODUCTO DE BIOMETANO

| ANEXO | ESPECI. | PLANO Nº | REV. |
|-------|---------|----------|------|
| -     | 0       |          | 01   |

HOJA 1/1


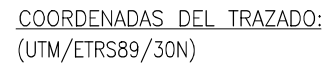


| VÉRTICES | X         | Y          | Z      |
|----------|-----------|------------|--------|
| V-03     | 704357,37 | 4674222,05 | 508,69 |
| V-04     | 704382,13 | 4674247,20 | 509,47 |
| V-05     | 704404,53 | 4674266,68 | 509,59 |

**LEYENDA**

|   |                                                   |
|---|---------------------------------------------------|
|                                                                                                 | GASODUCTO                                         |
|                                                                                                 | LÍMITE DE PARCELA                                 |
|  3m.<br> 7m. | Ocupación Temporal                                |
|  2m.                                                                                            | Expropiación Pleno Dominio (Ocupación Permanente) |
|  2m.<br> 2m. | Servidumbre Permanente de Paso                    |


ORTOFOTO

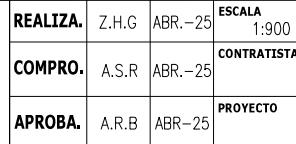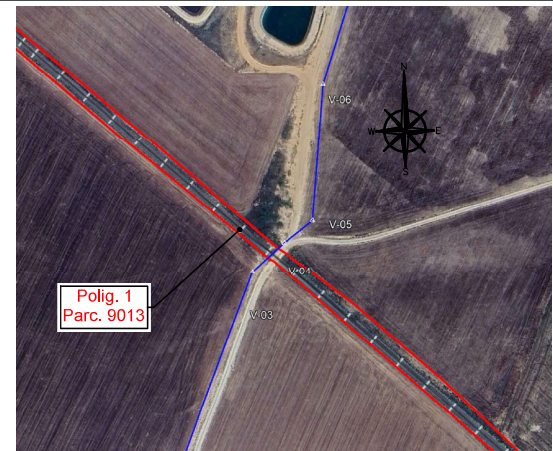

**PLANO PARCELARIO**  
**POLÍGONO 1 / PARCELA 9013**  
**Tº MPAL.: LA SOTONERA**

PROYECTO DE AUTORIZACIÓN  
DE INSTALACIONES  
GASODUCTO DE BIOMETANO

|       |         |          |      |
|-------|---------|----------|------|
| ANEXO | ESPECI. | PLANO Nº | REV. |
| -     | 0       | HOJA 1/1 | 01   |

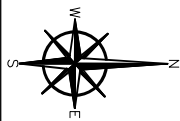

Término Municipal: La Sotonera (Huesca)

| Finca nº  | Titular y Domicilio         | Afección     |                                     |                                   |                                    | Catastro |       |                | Naturaleza |
|-----------|-----------------------------|--------------|-------------------------------------|-----------------------------------|------------------------------------|----------|-------|----------------|------------|
|           |                             | Tubería m.l. | Servidumbre permanente de paso (m2) | Ocupación temporal por obras (m2) | Expropiación de pleno dominio (m2) | Polig.   | Parc. | Ref. Catastral |            |
| HU-LS-003 | Ayuntamiento de La Sotonera | 108,12       | -                                   | 1145,76                           |                                    | 1        | 9015  | 22088H00109015 | Camino     |


COORDENADAS DEL TRAZADO:  
(UTM/ETRS89/30N)

| VÉRTICES | X         | Y          | Z      |
|----------|-----------|------------|--------|
| V-03     | 704357,37 | 4674222,05 | 508,69 |
| V-04     | 704382,13 | 4674247,20 | 509,47 |
| V-05     | 704404,53 | 4674266,68 | 509,59 |
| V-06     | 704407,01 | 4674379,51 | 510,09 |

#### LEYENDA

|  |                                                   |
|--|---------------------------------------------------|
|  | GASODUCTO                                         |
|  | LÍMITE DE PARCELA                                 |
|  | OCUPACIÓN TEMPORAL                                |
|  | EXPROPIACIÓN PLENO DOMINIO (OCUPACIÓN PERMANENTE) |
|  | SERVIDUMBRE PERMANENTE DE PASO                    |

#### ORTOFOTO

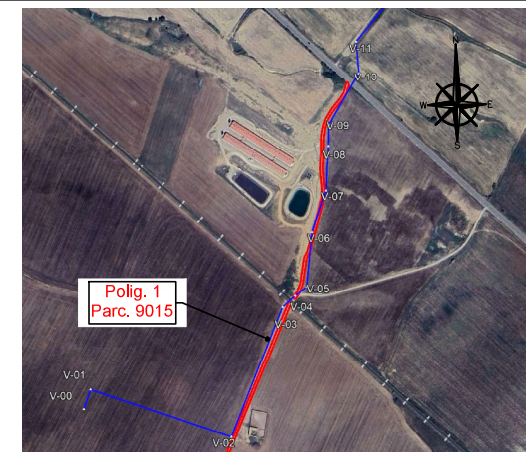

BIOMETANO ESQUEDAS, S.L.


|          |       |         |                 |
|----------|-------|---------|-----------------|
| REALIZA. | Z.H.G | ABR.-25 | ESCALA<br>1:850 |
| COMPRO.  | A.S.R | ABR.-25 | CONTRATISTA     |
| APROBA.  | A.R.B | ABR.-25 | PROYECTO        |

**PLANO PARCELARIO**  
**POLÍGONO 1 / PARCELA 9015**  
**Tº MPAL.: LA SOTONERA**


PROYECTO DE AUTORIZACIÓN  
DE INSTALACIONES  
GASODUCTO DE BIOMETANO

| ANEXO | ESPECI. | PLANO Nº | REV. |
|-------|---------|----------|------|
| -     | 0       |          | 01   |

HOJA 1/3

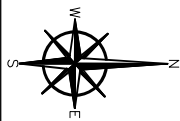


| Término Municipal: La Sotonera (Huesca) |                             |              |                                     |                                   |                                    |          |       |                |            |
|-----------------------------------------|-----------------------------|--------------|-------------------------------------|-----------------------------------|------------------------------------|----------|-------|----------------|------------|
| Finca n°                                | Titular y Domicilio         | Afección     |                                     |                                   |                                    | Catastro |       |                | Naturaleza |
|                                         |                             | Tubería m.l. | Servidumbre permanente de paso (m2) | Ocupación temporal por obras (m2) | Expropiación de pleno dominio (m2) | Polig.   | Parc. | Ref. Catastral |            |
| HU-LS-003                               | Ayuntamiento de La Sotonera | 108,12       | -                                   | 1145,76                           |                                    | 1        | 9015  | 22088H00109015 | Camino     |

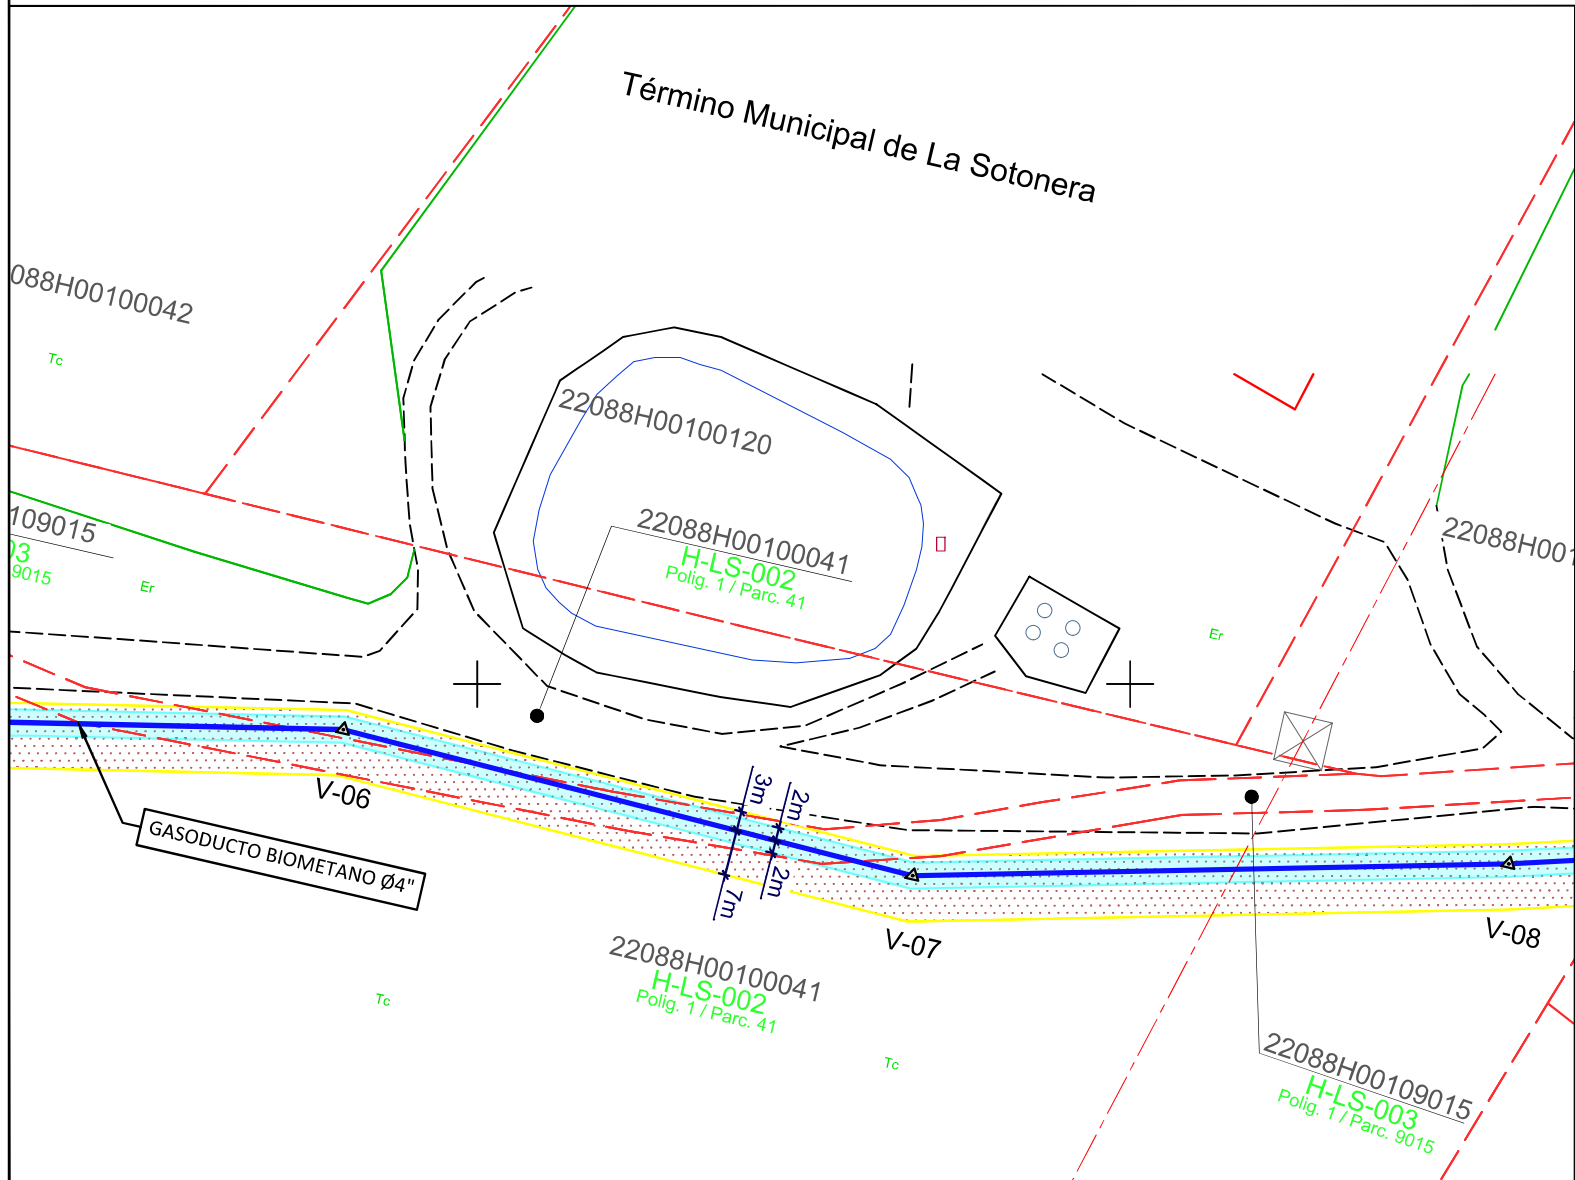

COORDENADAS DEL TRAZADO:  
(UTM/ETRS89/30N)

| VÉRTICES | X         | Y          | Z      |
|----------|-----------|------------|--------|
| V-06     | 704407,01 | 4674379,51 | 510,09 |
| V-07     | 704429,38 | 4674466,70 | 509,66 |
| V-08     | 704427,57 | 4674557,97 | 509,40 |

| LEYENDA |                                                   |
|---------|---------------------------------------------------|
|         | GASODUCTO                                         |
|         | LÍMITE DE PARCELA                                 |
|         | OCUPACIÓN TEMPORAL                                |
|         | EXPROPIACIÓN PLENO DOMINIO (OCUPACIÓN PERMANENTE) |
|         | SERVIDUMBRE PERMANENTE DE PASO                    |

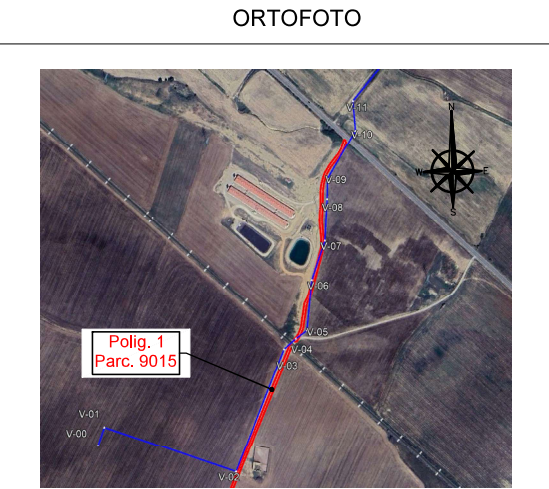

BIOMETANO ESQUEDAS, S.L.


|          |       |         |              |
|----------|-------|---------|--------------|
| REALIZA. | Z.H.G | ABR.-25 | ESCALA 1:850 |
| COMPRO.  | A.S.R | ABR.-25 | CONTRATISTA  |
| APROBA.  | A.R.B | ABR.-25 | PROYECTO     |

**PLANO PARCELARIO**  
**POLÍGONO 1 / PARCELA 9015**  
**Tº MPAL.: LA SOTONERA**


PROYECTO DE AUTORIZACIÓN  
DE INSTALACIONES  
GASODUCTO DE BIOMETANO

|       |         |          |      |
|-------|---------|----------|------|
| ANEXO | ESPECI. | PLANO Nº | REV. |
| -     | 0       |          | 01   |

HOJA 2/3

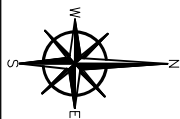


| Término Municipal: La Sotonera (Huesca) |                             |              |                                     |                                   |                                    |          |       |                |            |
|-----------------------------------------|-----------------------------|--------------|-------------------------------------|-----------------------------------|------------------------------------|----------|-------|----------------|------------|
| Finca nº                                | Titular y Domicilio         | Afección     |                                     |                                   |                                    | Catastro |       |                | Naturaleza |
|                                         |                             | Tubería m.l. | Servidumbre permanente de paso (m2) | Ocupación temporal por obras (m2) | Expropiación de pleno dominio (m2) | Polig.   | Parc. | Ref. Catastral |            |
| HU-LS-003                               | Ayuntamiento de La Sotonera | 108,12       | -                                   | 1145,76                           |                                    | 1        | 9015  | 22088H00109015 | Camino     |

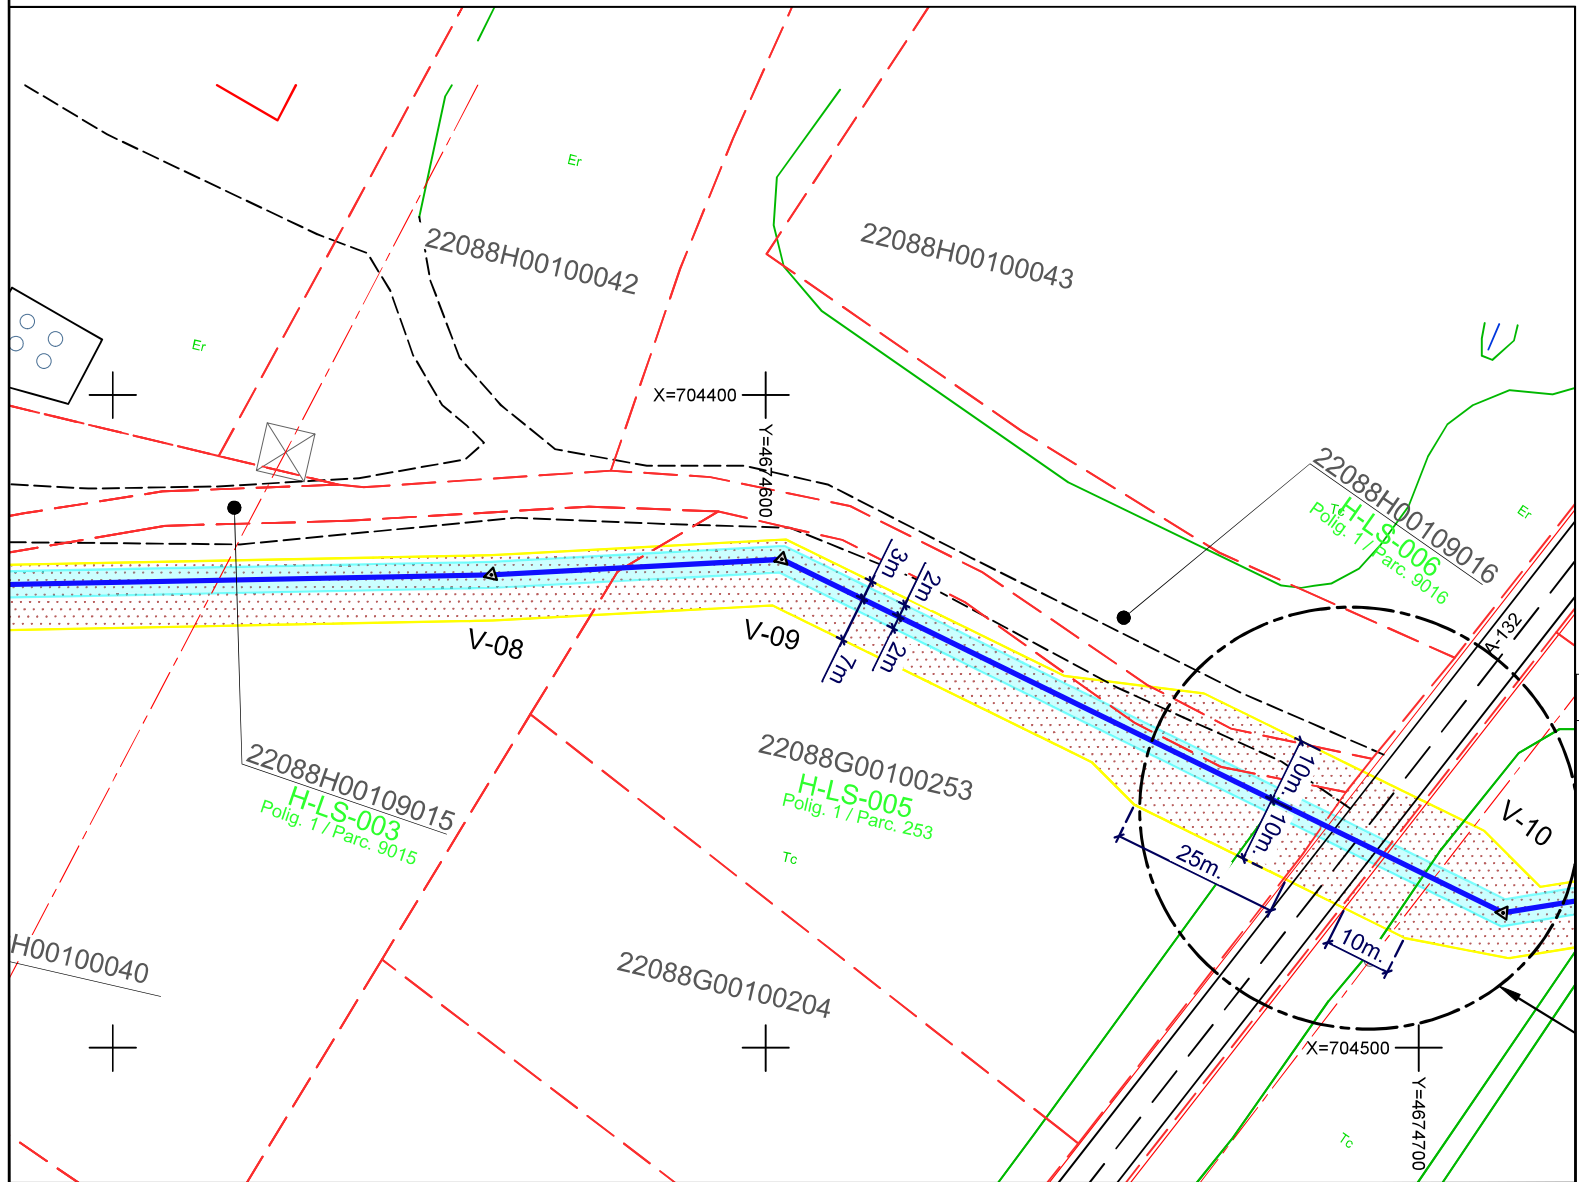

COORDENADAS DEL TRAZADO:  
(UTM/ETRS89/30N)

| VÉRTICES | X         | Y          | Z      |
|----------|-----------|------------|--------|
| V-08     | 704427,57 | 4674557,97 | 509,40 |
| V-09     | 704425,18 | 4674602,44 | 509,43 |
| V-10     | 704479,33 | 4674712,91 | 509,01 |

| LEYENDA |                                                   |
|---------|---------------------------------------------------|
|         | GASODUCTO                                         |
|         | LÍMITE DE PARCELA                                 |
|         | OCUPACIÓN TEMPORAL                                |
|         | EXPROPIACIÓN PLENO DOMINIO (OCUPACIÓN PERMANENTE) |
|         | SERVIDUMBRE PERMANENTE DE PASO                    |

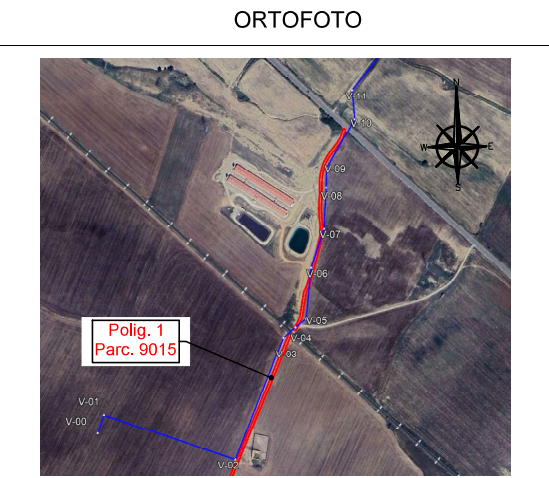

|          |       |         |              |
|----------|-------|---------|--------------|
| REALIZA. | Z.H.G | ABR.-25 | ESCALA 1:850 |
| COMPRO.  | A.S.R | ABR.-25 | CONTRATISTA  |
| APROBA.  | A.R.B | ABR.-25 | PROYECTO     |

**PLANO PARCELARIO**  
**POLÍGONO 1 / PARCELA 9015**  
**Tº MPAL.: LA SOTONERA**

PROYECTO DE AUTORIZACIÓN  
DE INSTALACIONES  
GASODUCTO DE BIOMETANO

| ANEXO | ESPECI. | PLANO Nº | REV. |
|-------|---------|----------|------|
| -     | 0       |          | 01   |

HOJA 3/3



Término Municipal: La Sotonera (Huesca)

| Finca n°  | Titular y Domicilio | Afección     |                                     |                                   |                                    | Catastro |       |                | Naturaleza   |
|-----------|---------------------|--------------|-------------------------------------|-----------------------------------|------------------------------------|----------|-------|----------------|--------------|
|           |                     | Tubería m.l. | Servidumbre permanente de paso (m2) | Ocupación temporal por obras (m2) | Expropiación de pleno dominio (m2) | Polig.   | Parc. | Ref. Catastral |              |
| HU-LS-006 | -                   | 129,42       | 517,68                              | 1279,53                           |                                    | 1        | 9016  | 22088H00109016 | Improductivo |


COORDENADAS DEL TRAZADO:  
(UTM/ETRS89/30N)

| VÉRTICES | X         | Y          | Z      |
|----------|-----------|------------|--------|
| V-10     | 704479,33 | 4674712,91 | 509,01 |
| V-11     | 704468,82 | 4674777,57 | 509,57 |
| V-12     | 704537,96 | 4674875,76 | 509,69 |

#### LEYENDA

|  |                                                   |
|--|---------------------------------------------------|
|  | GASODUCTO                                         |
|  | LÍMITE DE PARCELA                                 |
|  | OCUPACIÓN TEMPORAL                                |
|  | EXPROPIACIÓN PLENO DOMINIO (OCUPACIÓN PERMANENTE) |
|  | SERVIDUMBRE PERMANENTE DE PASO                    |

#### ORTOFOTO

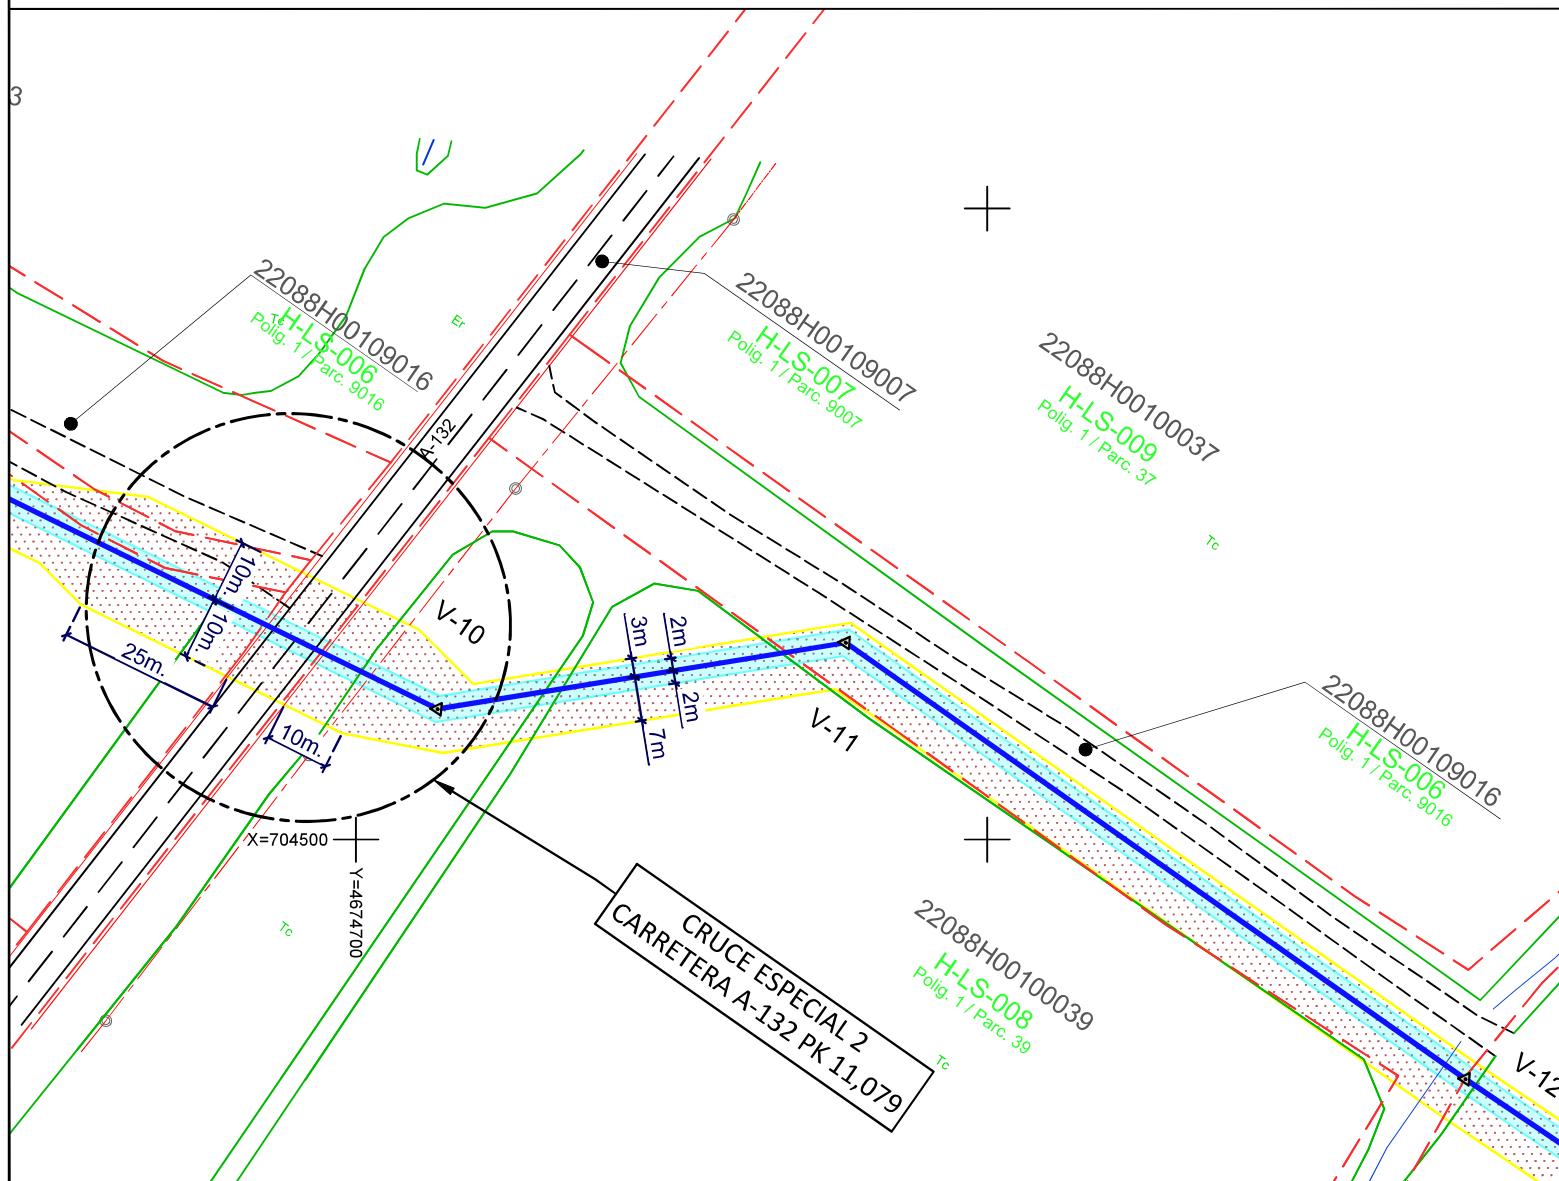


|          |       |         |                 |
|----------|-------|---------|-----------------|
| REALIZA. | Z.H.G | ABR.-25 | ESCALA<br>1:830 |
| COMPRO.  | A.S.R | ABR.-25 | CONTRATISTA     |
| APROBA.  | A.R.B | ABR.-25 | PROYECTO        |

**PLANO PARCELARIO**  
**POLÍGONO 1 / PARCELA 9016**  
**Tº MPAL.: LA SOTONERA**

PROYECTO DE AUTORIZACIÓN  
DE INSTALACIONES  
GASODUCTO DE BIOMETANO

| ANEXO | ESPECI. | PLANO Nº | REV. |
|-------|---------|----------|------|
| -     | 0       |          | 01   |

HOJA 1/1

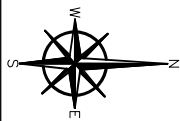

Término Municipal: La Sotonera (Huesca)

| Finca nº  | Titular y Domicilio | Afección     |                                     |                                   |                                    | Catastro |       |                | Naturaleza   |
|-----------|---------------------|--------------|-------------------------------------|-----------------------------------|------------------------------------|----------|-------|----------------|--------------|
|           |                     | Tubería m.l. | Servidumbre permanente de paso (m2) | Ocupación temporal por obras (m2) | Expropiación de pleno dominio (m2) | Polig.   | Parc. | Ref. Catastral |              |
| HU-LS-011 | -                   | 5,06         | 20,23                               | 50,58                             |                                    | 1        | 9017  | 22088H00109017 | Improductivo |

COORDENADAS DEL TRAZADO:  
(UTM/ETRS89/30N)

| VÉRTICES | X         | Y          | Z      |
|----------|-----------|------------|--------|
| V-13     | 704695,52 | 4675108,22 | 510,38 |
| V-14     | 704655,81 | 4675153,38 | 510,21 |

#### LEYENDA

|  |                                                   |
|--|---------------------------------------------------|
|  | GASODUCTO                                         |
|  | LÍMITE DE PARCELA                                 |
|  | OCUPACIÓN TEMPORAL                                |
|  | EXPROPIACIÓN PLENO DOMINIO (OCUPACIÓN PERMANENTE) |
|  | SERVIDUMBRE PERMANENTE DE PASO                    |

#### ORTOFOTO



BIOMETANO ESQUEDAS, S.L.

|          |       |         |                 |
|----------|-------|---------|-----------------|
| REALIZA. | Z.H.G | ABR.-25 | ESCALA<br>1:840 |
| COMPRO.  | A.S.R | ABR.-25 | CONTRATISTA     |
| APROBA.  | A.R.B | ABR.-25 | PROYECTO        |

**PLANO PARCELARIO**  
**POLÍGONO 1 / PARCELA 9017**  
**Tº MPAL.: LA SOTONERA**

PROYECTO DE AUTORIZACIÓN  
DE INSTALACIONES  
GASODUCTO DE BIOMETANO


| ANEXO | ESPECI. | PLANO Nº | REV. |
|-------|---------|----------|------|
| -     | 0       |          | 01   |

HOJA 1/1



Término Municipal: La Sotonera (Huesca)

| Finca nº  | Titular y Domicilio | Afección     |                                     |                                   |                                    | Catastro |       |                | Naturaleza   |
|-----------|---------------------|--------------|-------------------------------------|-----------------------------------|------------------------------------|----------|-------|----------------|--------------|
|           |                     | Tubería m.l. | Servidumbre permanente de paso (m2) | Ocupación temporal por obras (m2) | Expropiación de pleno dominio (m2) | Polig.   | Parc. | Ref. Catastral |              |
| HU-LS-015 | -                   | 7,36         | 29,52                               | 144,24                            |                                    | 1        | 9001  | 22088H00109001 | Improductivo |

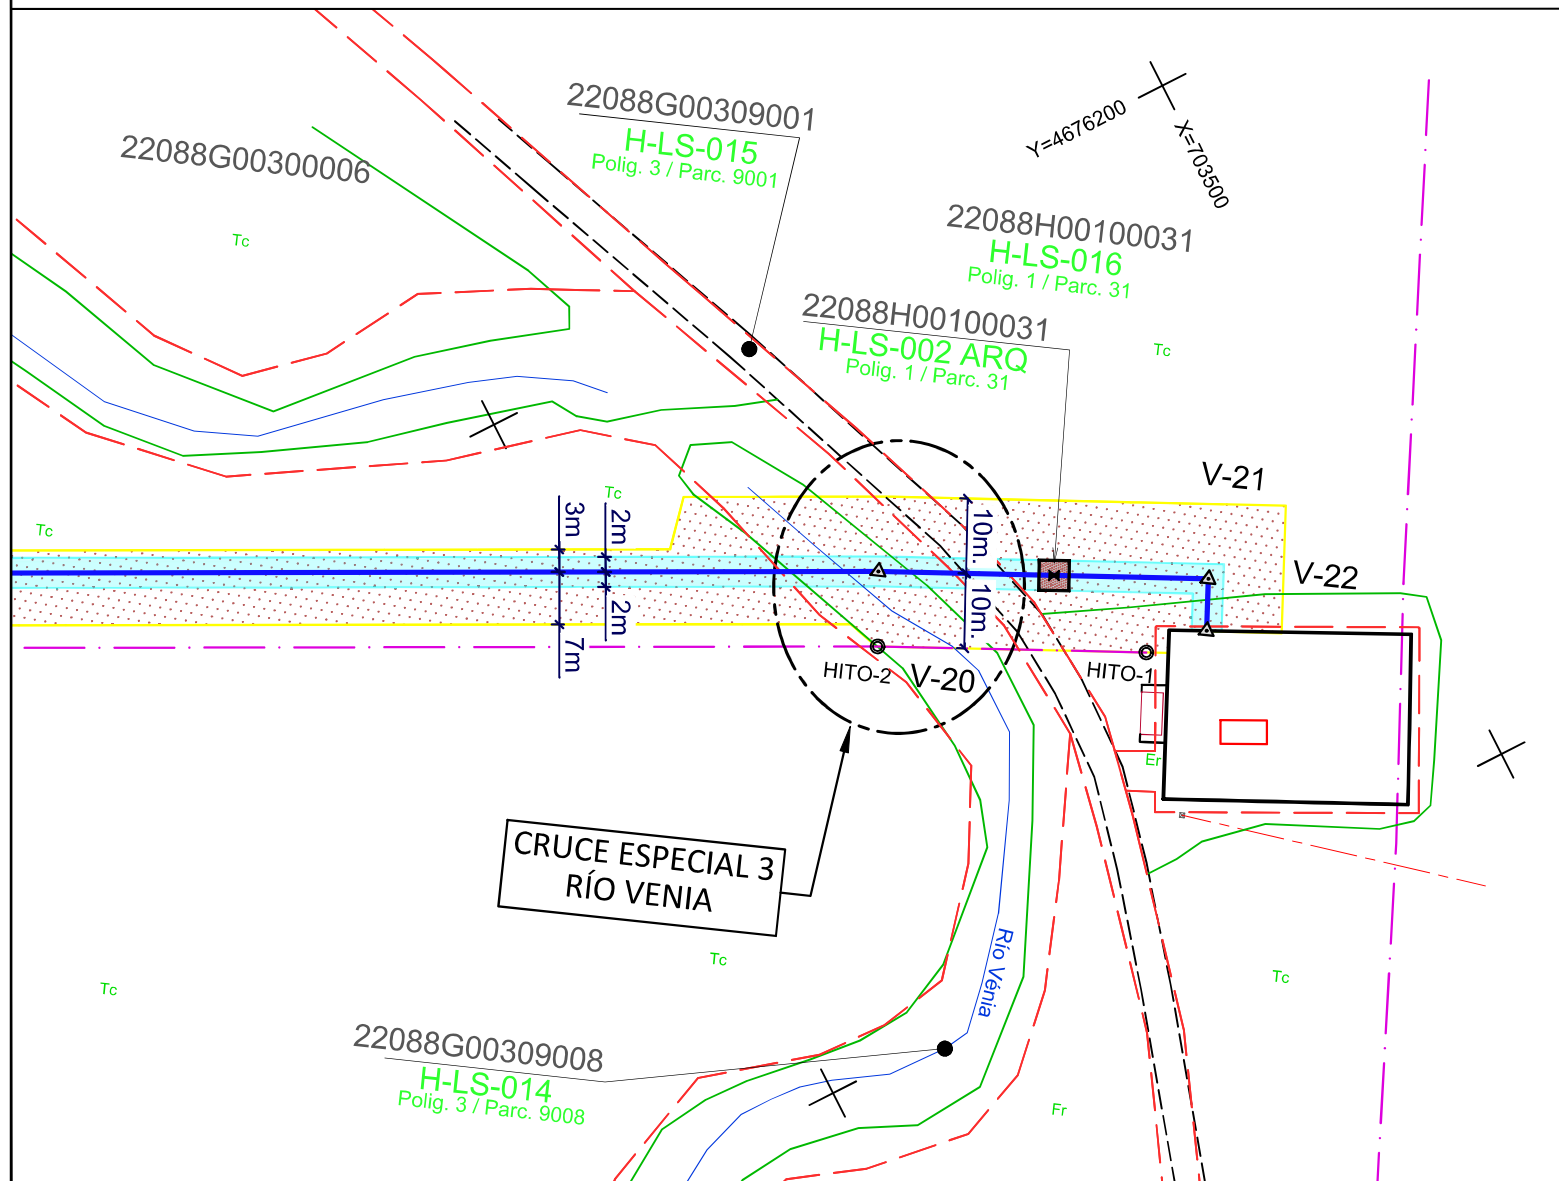


COORDENADAS DEL TRAZADO:  
(UTM/ETRS89/30N)

| VÉRTICES | X         | Y          | Z      |
|----------|-----------|------------|--------|
| V-20     | 703563,12 | 4676240,67 | 509,82 |
| V-21     | 703524,30 | 4676261,47 | 511,09 |
| V-22     | 703527,65 | 4676267,54 | 511,14 |

#### LEYENDA

|  |                                                   |
|--|---------------------------------------------------|
|  | GASODUCTO                                         |
|  | LÍMITE DE PARCELA                                 |
|  | OCUPACIÓN TEMPORAL                                |
|  | EXPROPIACIÓN PLENO DOMINIO (OCUPACIÓN PERMANENTE) |
|  | SERVIDUMBRE PERMANENTE DE PASO                    |

#### ORTOFOTO

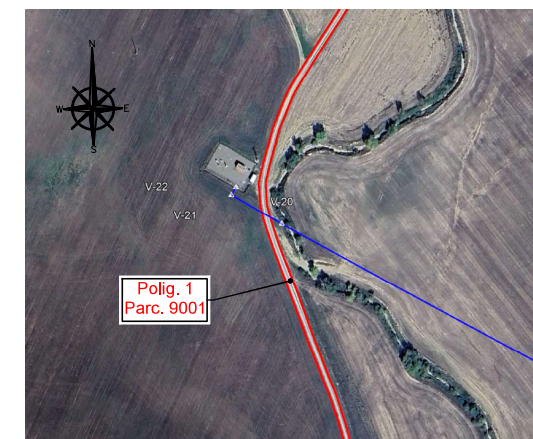

BIOMETANO ESQUEDAS, S.L.

|          |       |         |               |
|----------|-------|---------|---------------|
| REALIZA. | Z.H.G | ABR.-25 | ESCALA 1:1000 |
| COMPRO.  | A.S.R | ABR.-25 | CONTRATISTA   |
| APROBA.  | A.R.B | ABR.-25 | PROYECTO      |


**PLANO PARCELARIO**  
**POLÍGONO 1 / PARCELA 9001**  
**Tº MPAL.: LA SOTONERA**

PROYECTO DE AUTORIZACIÓN  
DE INSTALACIONES  
GASODUCTO DE BIOMETANO

| ANEXO | ESPECI. | PLANO Nº | REV. |
|-------|---------|----------|------|
| -     | 0       |          | 01   |

HOJA 1/1

|                                                                                 |   |                     |              |                                     |                                   |                                    |          |                |                 |            |
|---------------------------------------------------------------------------------|---|---------------------|--------------|-------------------------------------|-----------------------------------|------------------------------------|----------|----------------|-----------------|------------|
|  | Término Municipal: La Sotonera (Huesca)   |                     |              |                                     |                                   |                                    |          |                |                 |            |
|                                                                                 | Finca nº   | Titular y Domicilio | Afección     |                                     |                                   |                                    | Catastro |                |                 | Naturaleza |
|                                                                                 |   |                     | Tubería m.l. | Servidumbre permanente de paso (m2) | Ocupación temporal por obras (m2) | Expropiación de pleno dominio (m2) | Polig.   | Parc.          | Ref. Catastral  |            |
|                                                                                 |   |                     |              |                                     |                                   |                                    |          |                |                 |            |
| HU-LS-007                                                                       | Gobierno de Aragón Departamento de Fomento, Vivienda, Movilidad y Logística<br>Servicio Provincial de Huesca de Conservación y Explotación de Carreteras de Gestión Directa<br>Plaza de Cervantes, 1 22003 Huesca (Huesca) | 10,17               | –            | 204,21                              |                                   | 1                                  | 9007     | 22088H00109007 | Carretera A-132 |            |

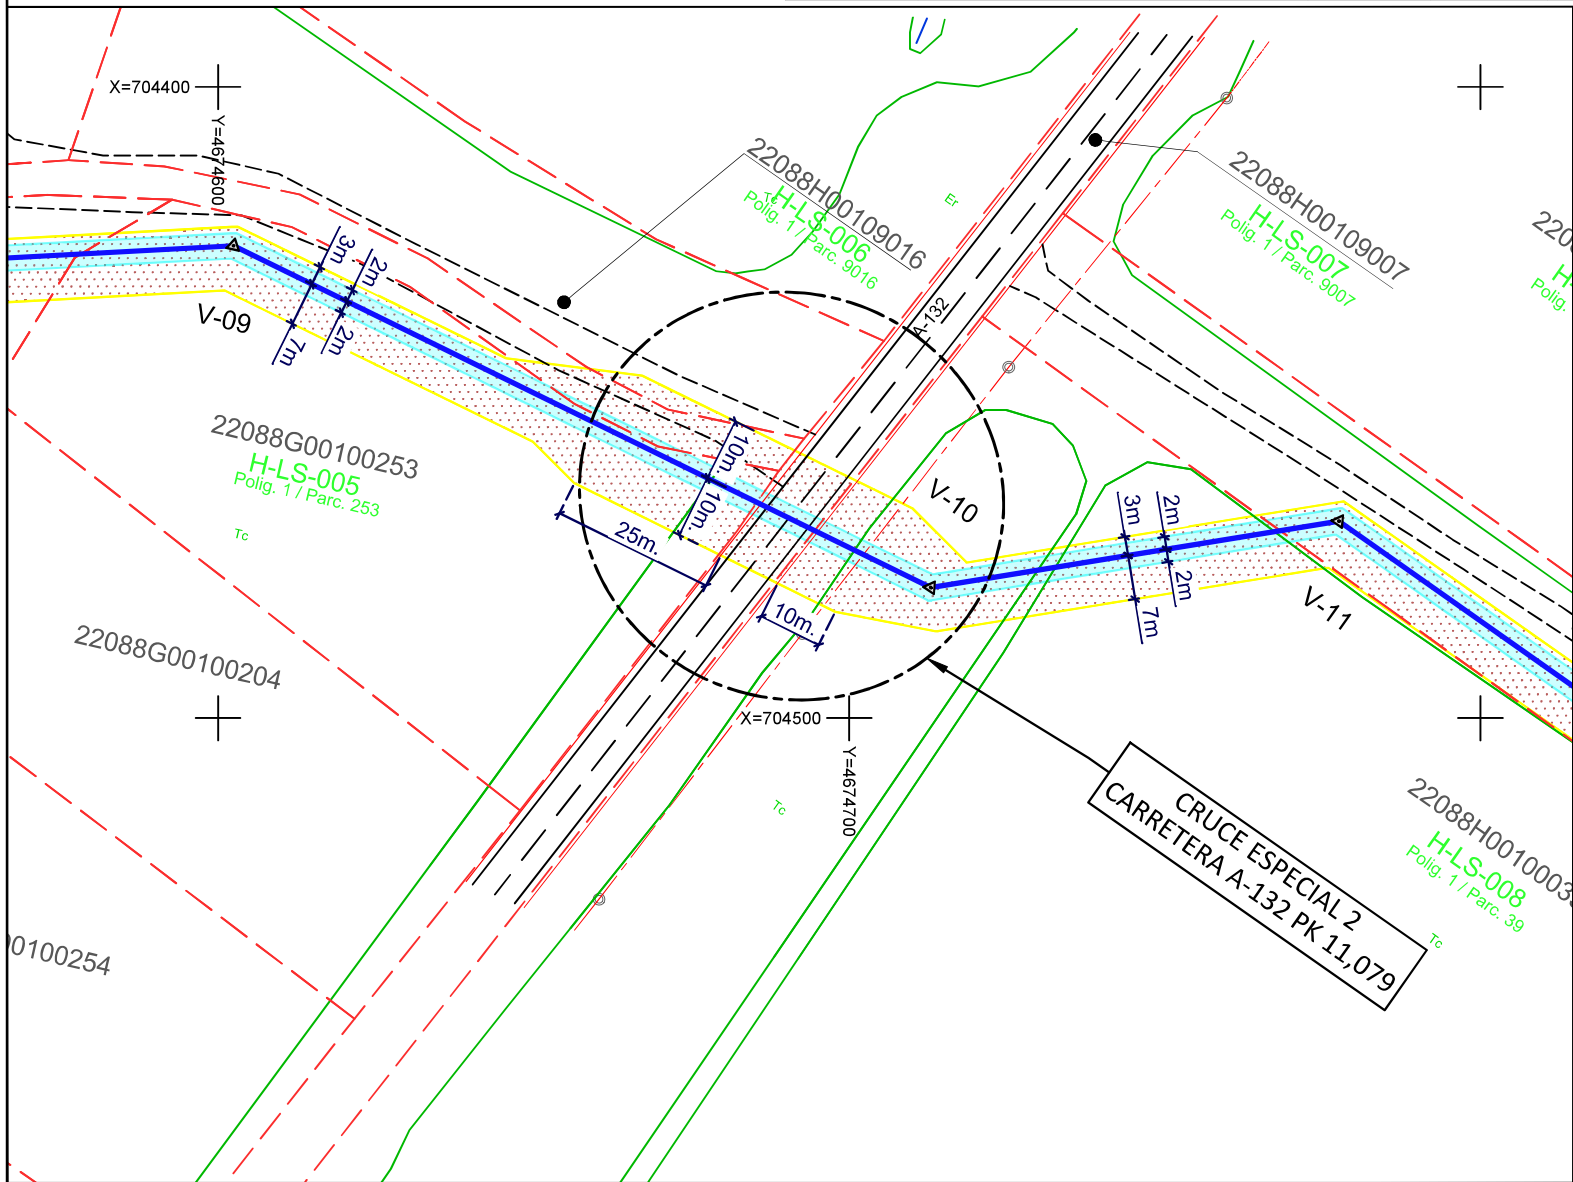


COORDENADAS DEL TRAZADO:  
(UTM/ETRS89/30N)

| VÉRTICES | X         | Y          | Z      |
|----------|-----------|------------|--------|
| V-09     | 704425,18 | 4674602,44 | 509,43 |
| V-10     | 704479,33 | 4674712,91 | 509,01 |
| V-11     | 704468,82 | 4674777,57 | 509,57 |

#### LEYENDA

|  |                                                   |
|--|---------------------------------------------------|
|  | GASODUCTO                                         |
|  | LÍMITE DE PARCELA                                 |
|  | OCUPACIÓN TEMPORAL                                |
|  | EXPROPIACIÓN PLENO DOMINIO (OCUPACIÓN PERMANENTE) |
|  | SERVIDUMBRE PERMANENTE DE PASO                    |

#### ORTOFOTO

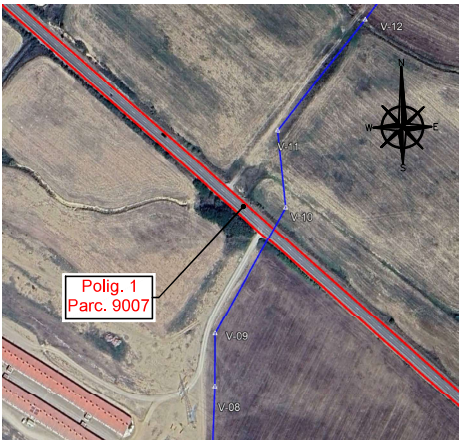

|          |       |         |              |
|----------|-------|---------|--------------|
| REALIZA. | Z.H.G | ABR.-25 | ESCALA 1:830 |
| COMPRO.  | A.S.R | ABR.-25 | CONTRATISTA  |
| APROBA.  | A.R.B | ABR.-25 | PROYECTO     |

**PLANO PARCELARIO**  
**POLÍGONO 1 / PARCELA 9007**  
**Tº MPAL.: LA SOTONERA**

PROYECTO DE AUTORIZACIÓN  
DE INSTALACIONES  
GASODUCTO DE BIOMETANO

|       |         |          |      |
|-------|---------|----------|------|
| ANEXO | ESPECI. | PLANO Nº | REV. |
| -     | 0       |          | 01   |

HOJA 1/1