

---

## ZONA 2. CENTRO



# ZONA 2 (CENTRO)

Referencia geográfica: EPSG 25830. Sistema de coordenadas: ETRS89/UTM 30N

Promotor:



ANTEPROYECTO DE MODERNIZACIÓN INTEGRAL DE LA COMUNIDAD DE REGANTES Nº V DE LOS RIEGOS DE BARDENAS (ZONA 3) (ZARAGOZA) FASE 1

Escala: 1/15.000  
Tamaño: A3

Fecha: SEPTIEMBRE DE 2024

Autor del Proyecto:




Título del plano: PLANOS ANEJO FOTOGRÁFICO

Plano nº:  
Hoja nº:

---

## ZONA 3. SUR

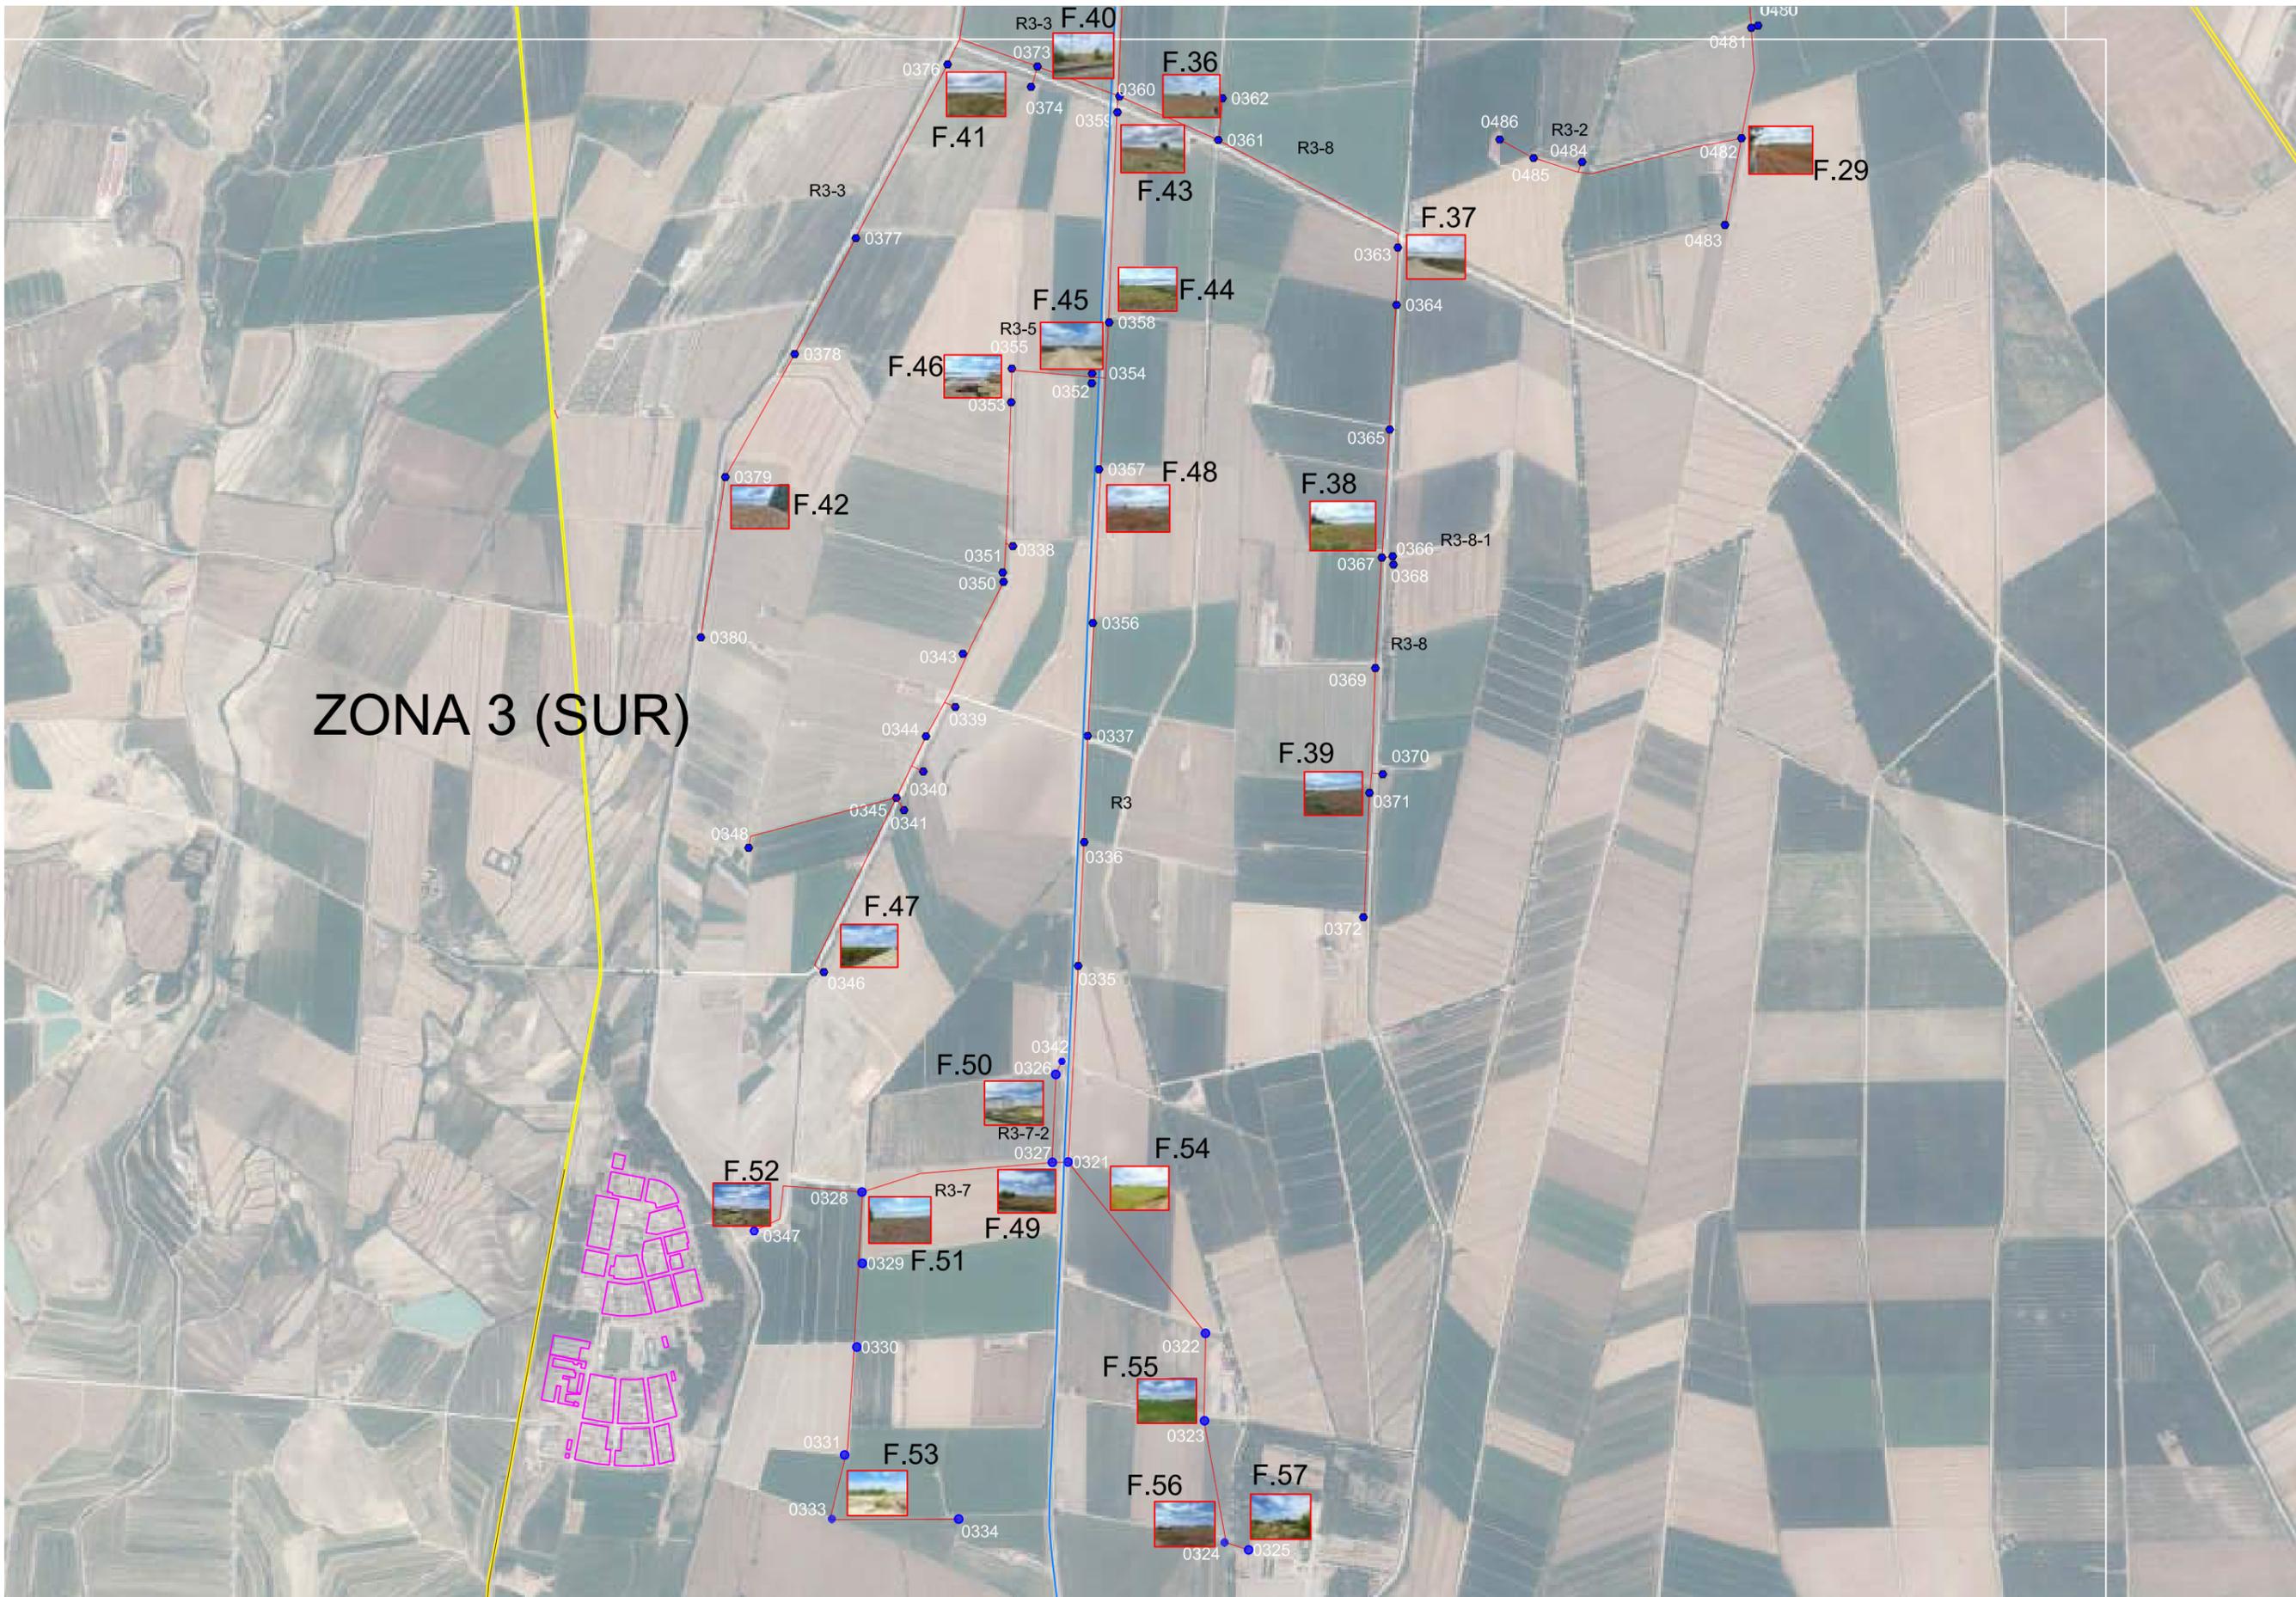

# ZONA 3 (SUR)

Referencia geográfica: EPSG 25830. Sistema de coordenadas: ETRS89/UTM 30N

Promotor:



ANTEPROYECTO DE MODERNIZACIÓN INTEGRAL DE LA COMUNIDAD DE REGANTES Nº V  
DE LOS RIEGOS DE BARDENAS (ZONA 3) (ZARAGOZA) FASE 1

Escala:  
1/15.000  
Tamaño: A3

Fecha:  
SEPTIEMBRE  
DE 2024

Autor del Proyecto:



EL INGENIERO AGRÓNOMO,  
EL INGENIERO AGRÓNOMO,  
SAMUEL SARRÍA LARIO

Título del plano:  
PLANOS ANEJO FOTOGRÁFICO

Plano nº:  
Hoja nº:

## 4 FOTOGRAFÍAS

F.1



F.2



F.3



F.4



F.5



F.6



F.7



F.8



F.9



F.10



F.11



F.12



F.13



F.14



F.15



F.16



F.17



F.18



F.19



F.20



F.21



F.22



F.23



F.24



F.25



F.26



F.27



F.28



F.29



F.30



F.31



F.32



F.33



F.34



F.35



F.36



F.37



F.38



F.39



F.40



F.41



F.42



F.43



F.44



F.45



F.46



F.47



F.48



F.49



F.50



F.51



F.52



F.53



F.54



F.55



F.56



F.57





## DOCUMENTO Nº 2

# PLANOS

---

# INDICE DE PLANOS

- 01.- Situación
- 02.- Planta general. Zonas Comunidad
- 03.- Zona regable y Parcelario
- 04.- Planta General. Redes de Riego
- 05.- Planta General. Agrupaciones
- 06.- Secciones tipo

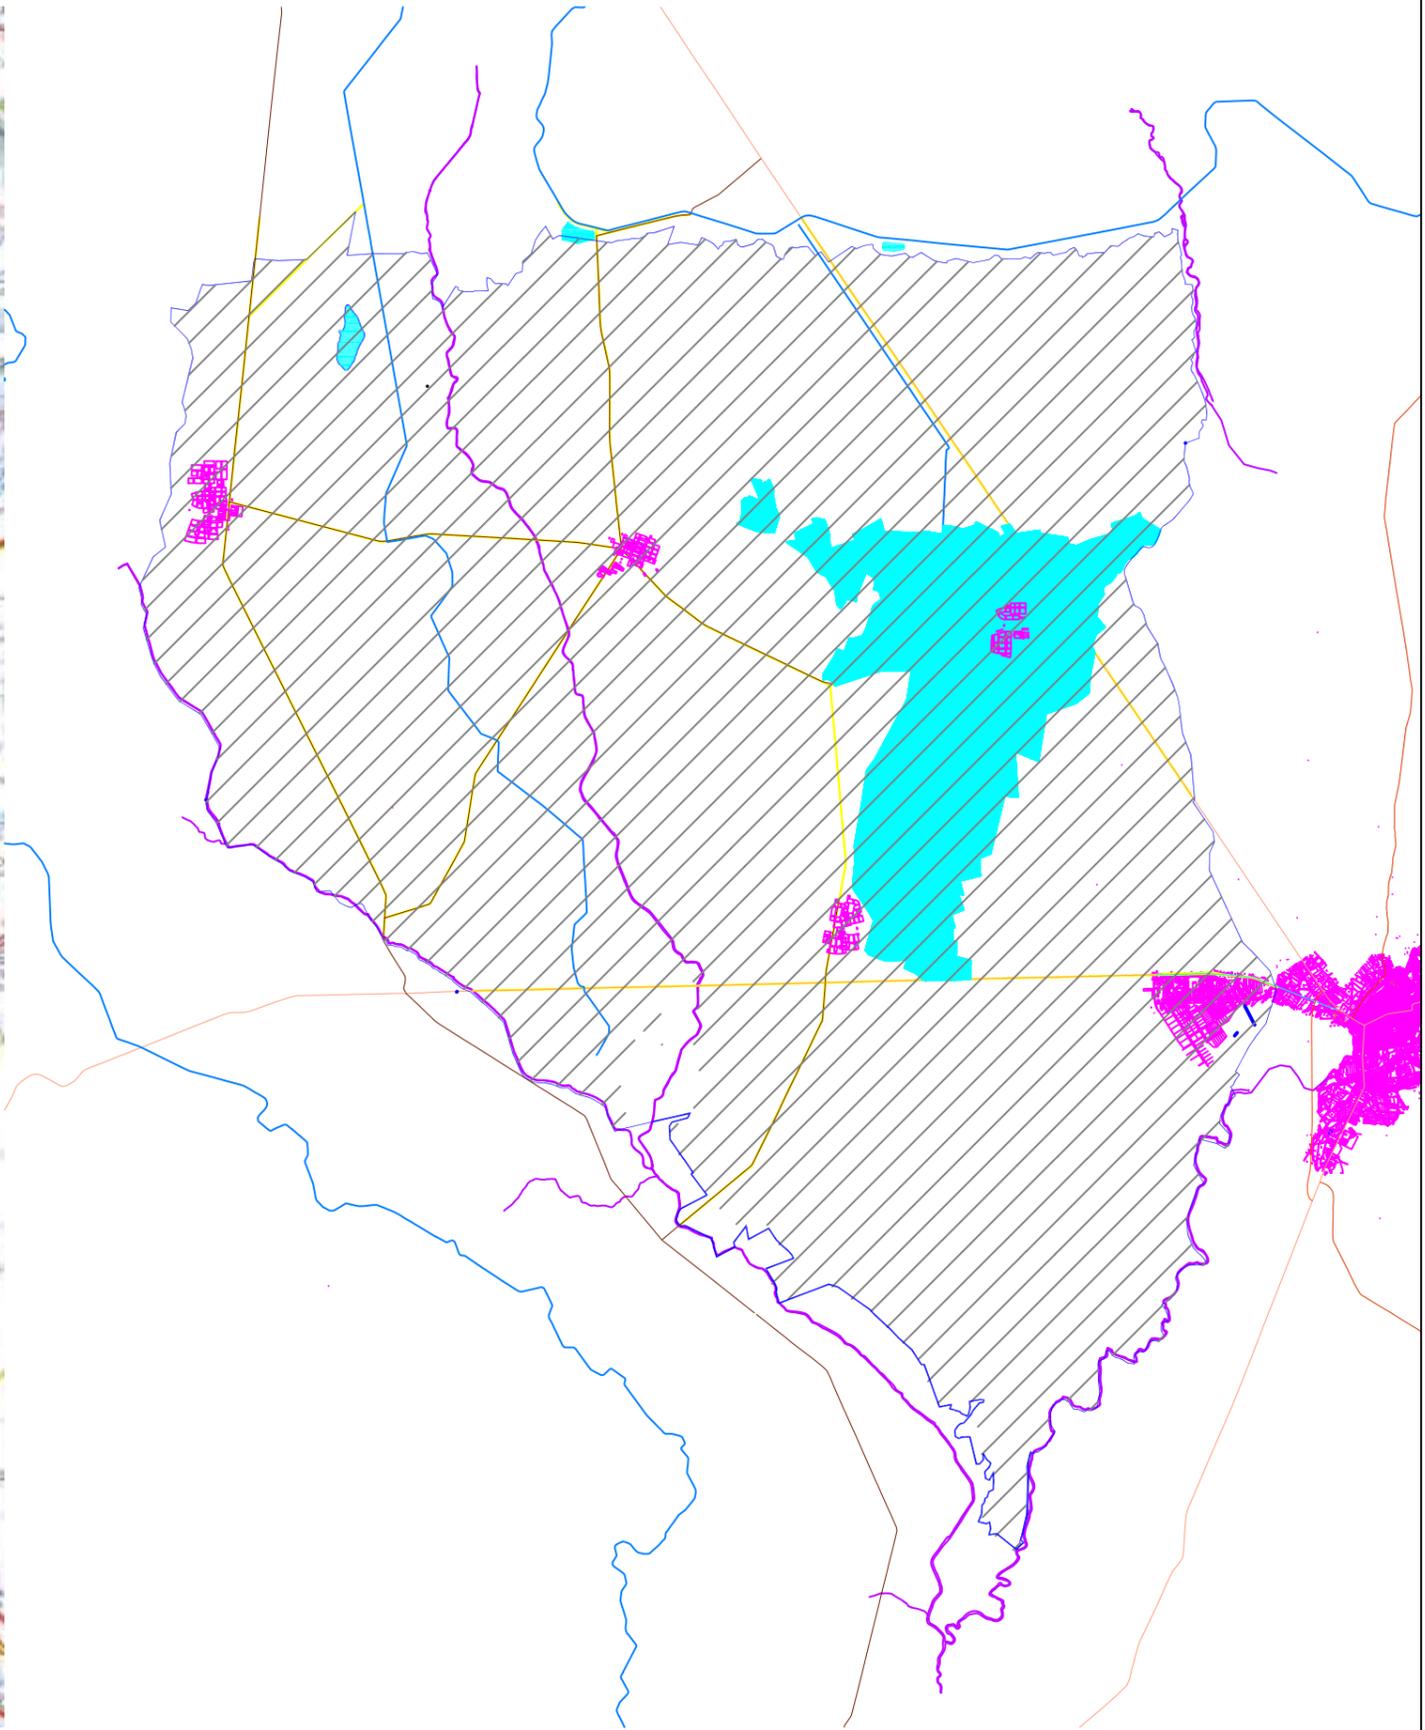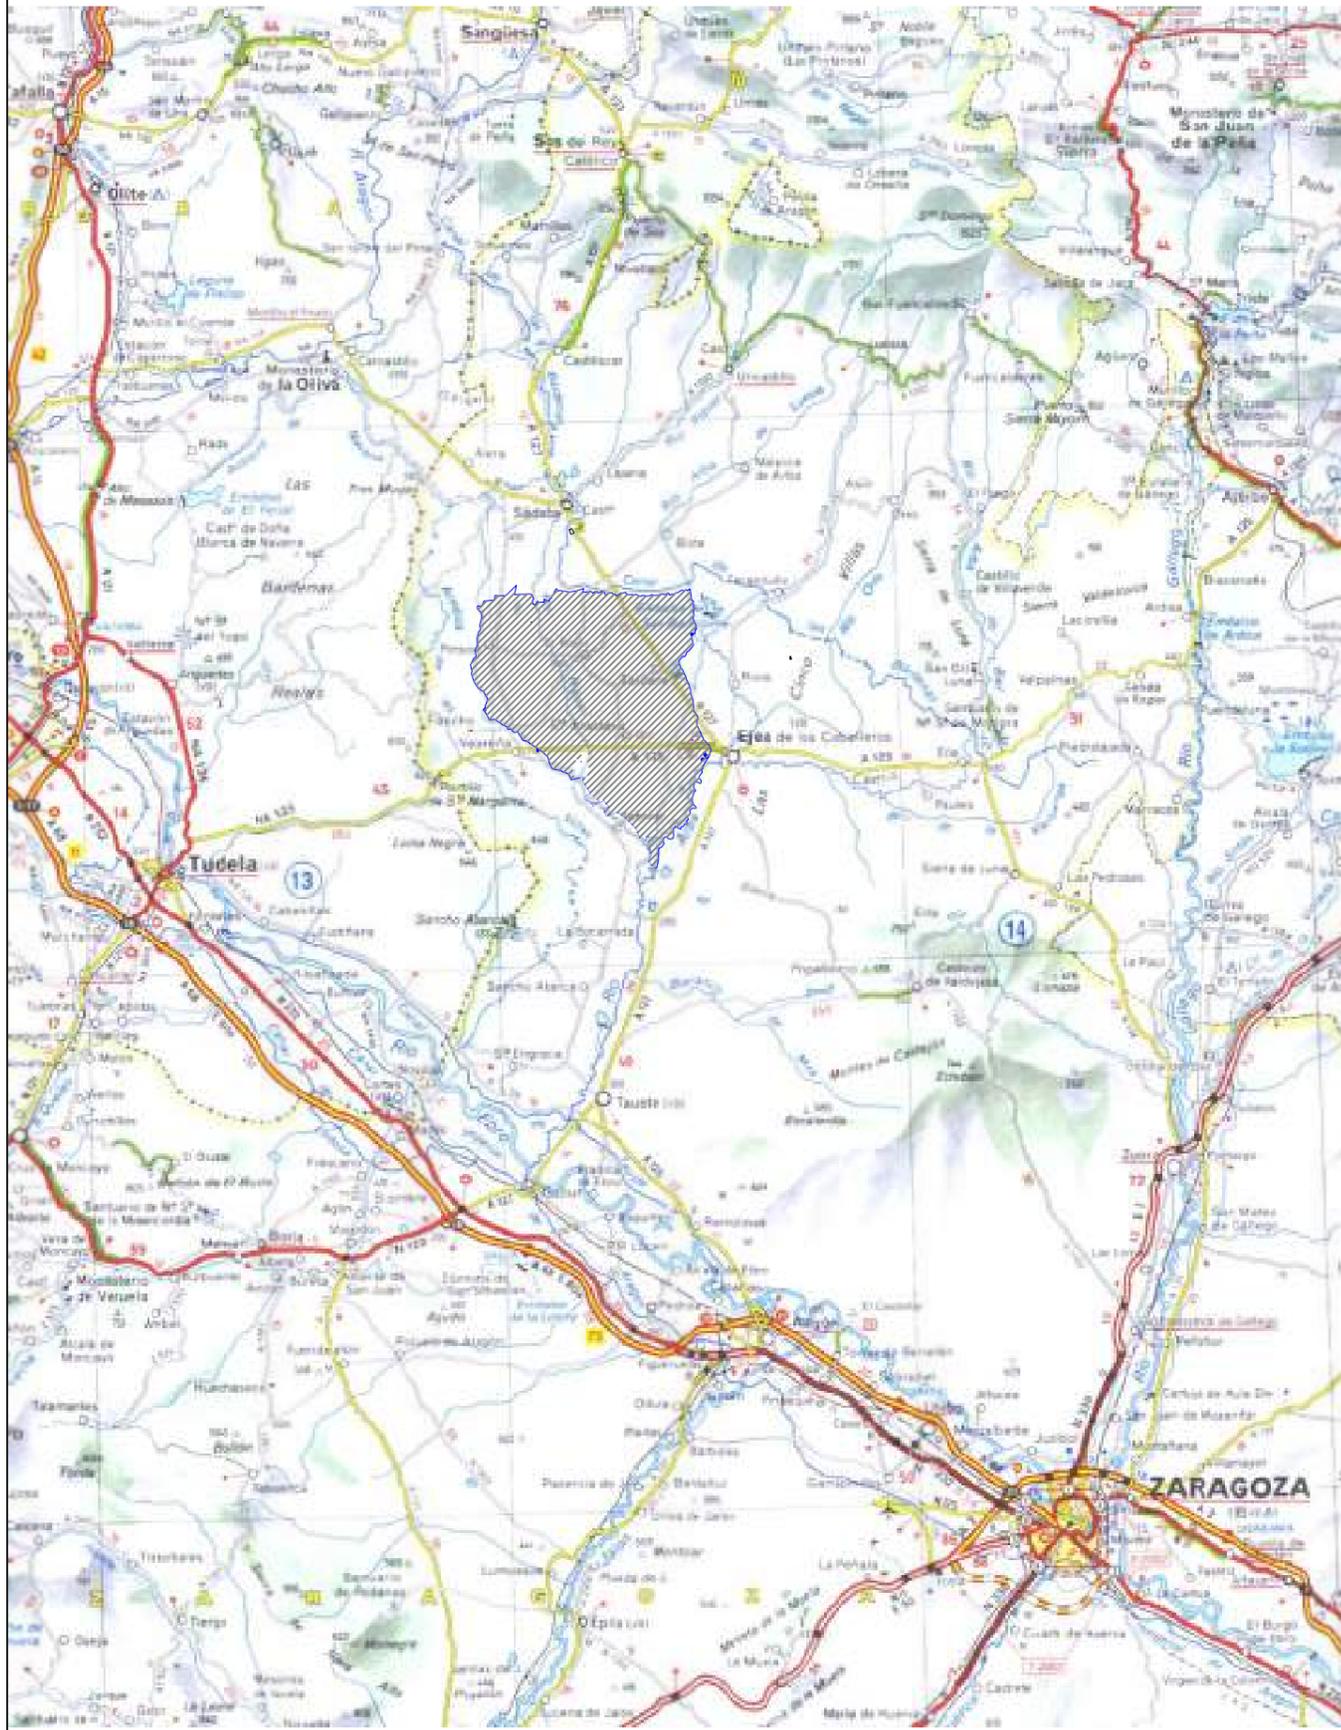

Referencia geográfica: EPSG 25830. Sistema de coordenadas: ETRS89/UTM 30N



ANTEPROYECTO DE MODERNIZACIÓN INTEGRAL DE LA COMUNIDAD DE REGANTES Nº V  
DE LOS RIEGOS DE BARDENAS (ZONA 3) (ZARAGOZA) FASE 1

Escala:  
**S/E**  
Tamaño: A3

Fecha:  
SEPTIEMBRE  
DE 2024

Autor del Proyecto: EL INGENIERO AGRÓNOMO,  
 JOSÉ MIGUEL LAPLAZA DE MARCO

EL INGENIERO AGRÓNOMO,  
 SAMUEL SARRÍA LARIO

Título del plano:  
**SITUACIÓN**

Plano nº:  
**1**  
Hoja nº: