


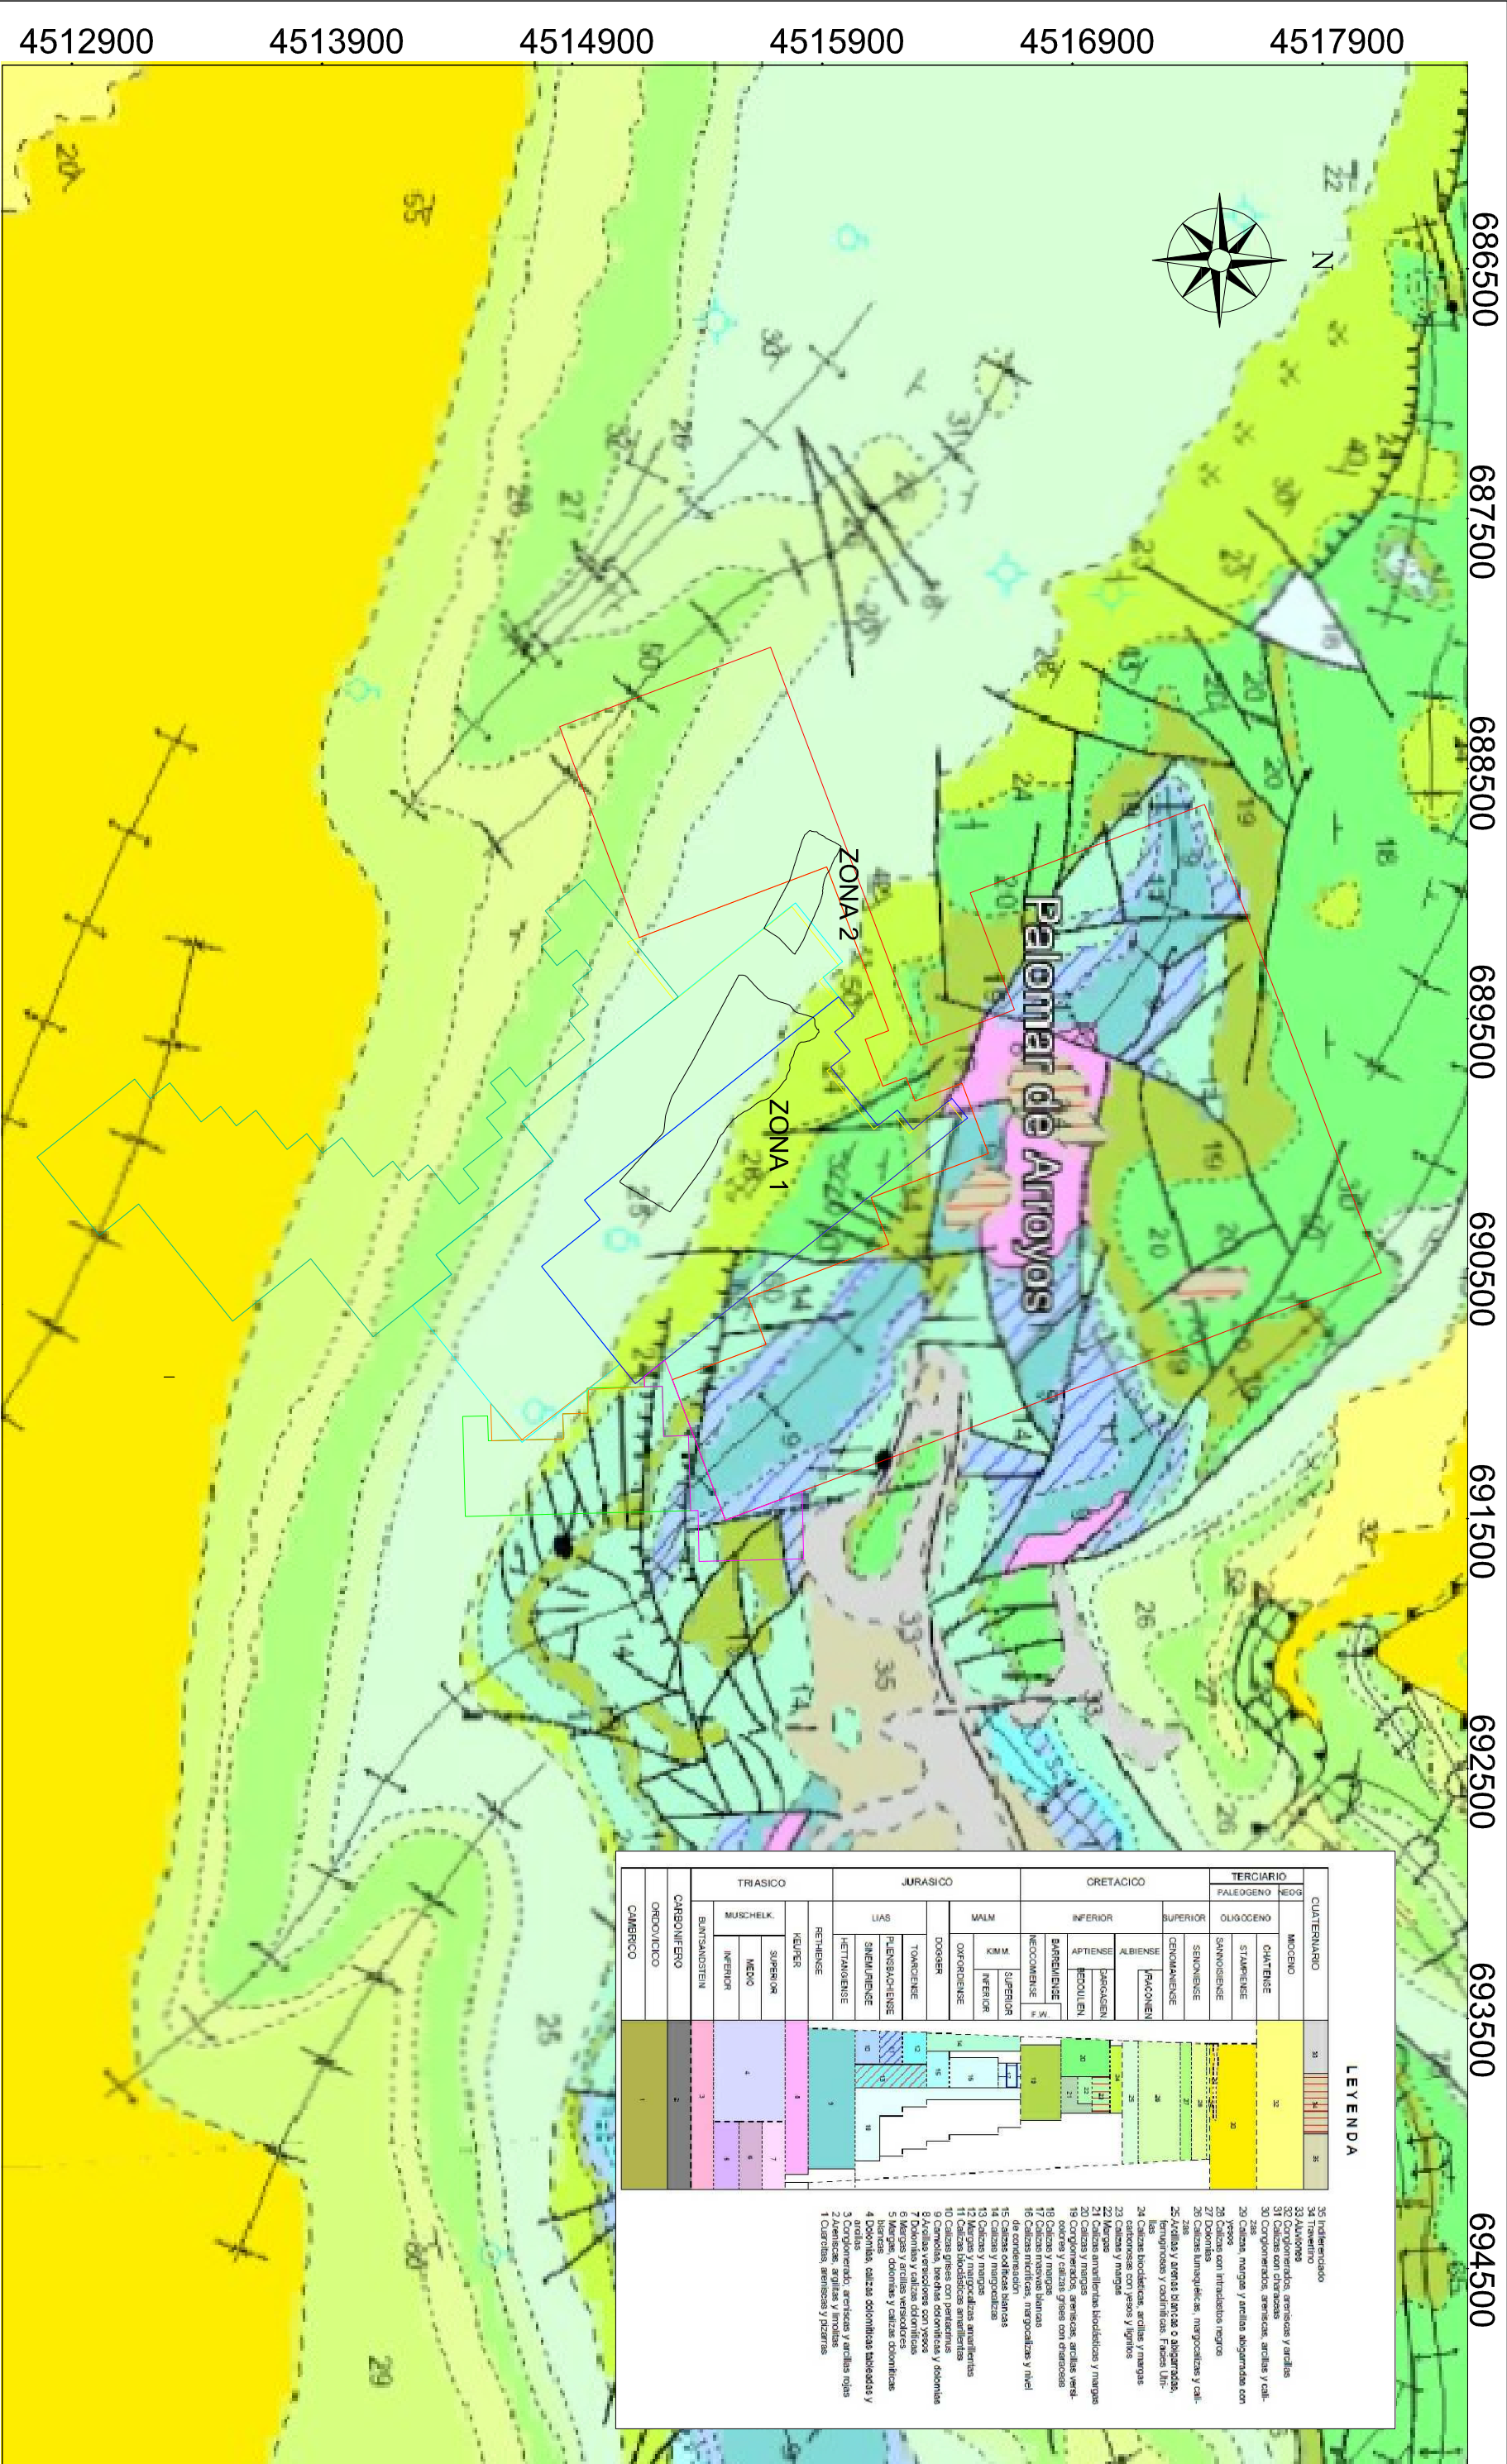

- LA SERRANA Nº 3763

DEMASÍA LA SERRANA Nº 3763

DEMASÍA A LA SERRANA 2 Nº 3791

ERNESTO FERRER Nº 2752

AMPLIACIÓN ERNESTO FERRER Nº 2765

DEMASÍA AMPLIACIÓN ERNESTO FERRER Nº 2765
- HELIDORO Nº 2863

JOSÉ LUIS Nº 4578

PERIMETROS ZONAS DE EXPLOTACIÓN

PETICIONARIO

VESCO CLAYS SPAIN S.L

PROYECTO

ESTUDIO DE IMPACTO AMBIENTAL DEL PROYECTO DE EXPLOTACIÓN DE LA MINA VICTORIA

DE DENTRO DE LAS CONCESIONES DE MINAS PALOMAR S.A EN EL T.I.L. DE PALOMAR DE ARROYOS (TERUEL)

EL DIBUJANTE

EL I.T. DE MINAS

FECHA

Foto: José Miguel Aranda Alatorre

Foto: Emilio Nieto Solano

IN PLANO

2

DESIGNACIÓN DEL PLANO

SITUACIÓN DE LAS CONCESIONES SOBRE PLANO GEOLOGICO

ESCALA

1:25.000

FECHA


Septiembre 2025

COORDENADAS UTM

500000 4500000

4513900 4514900 4515900 4516900

688500 689500 690500 691500 692500

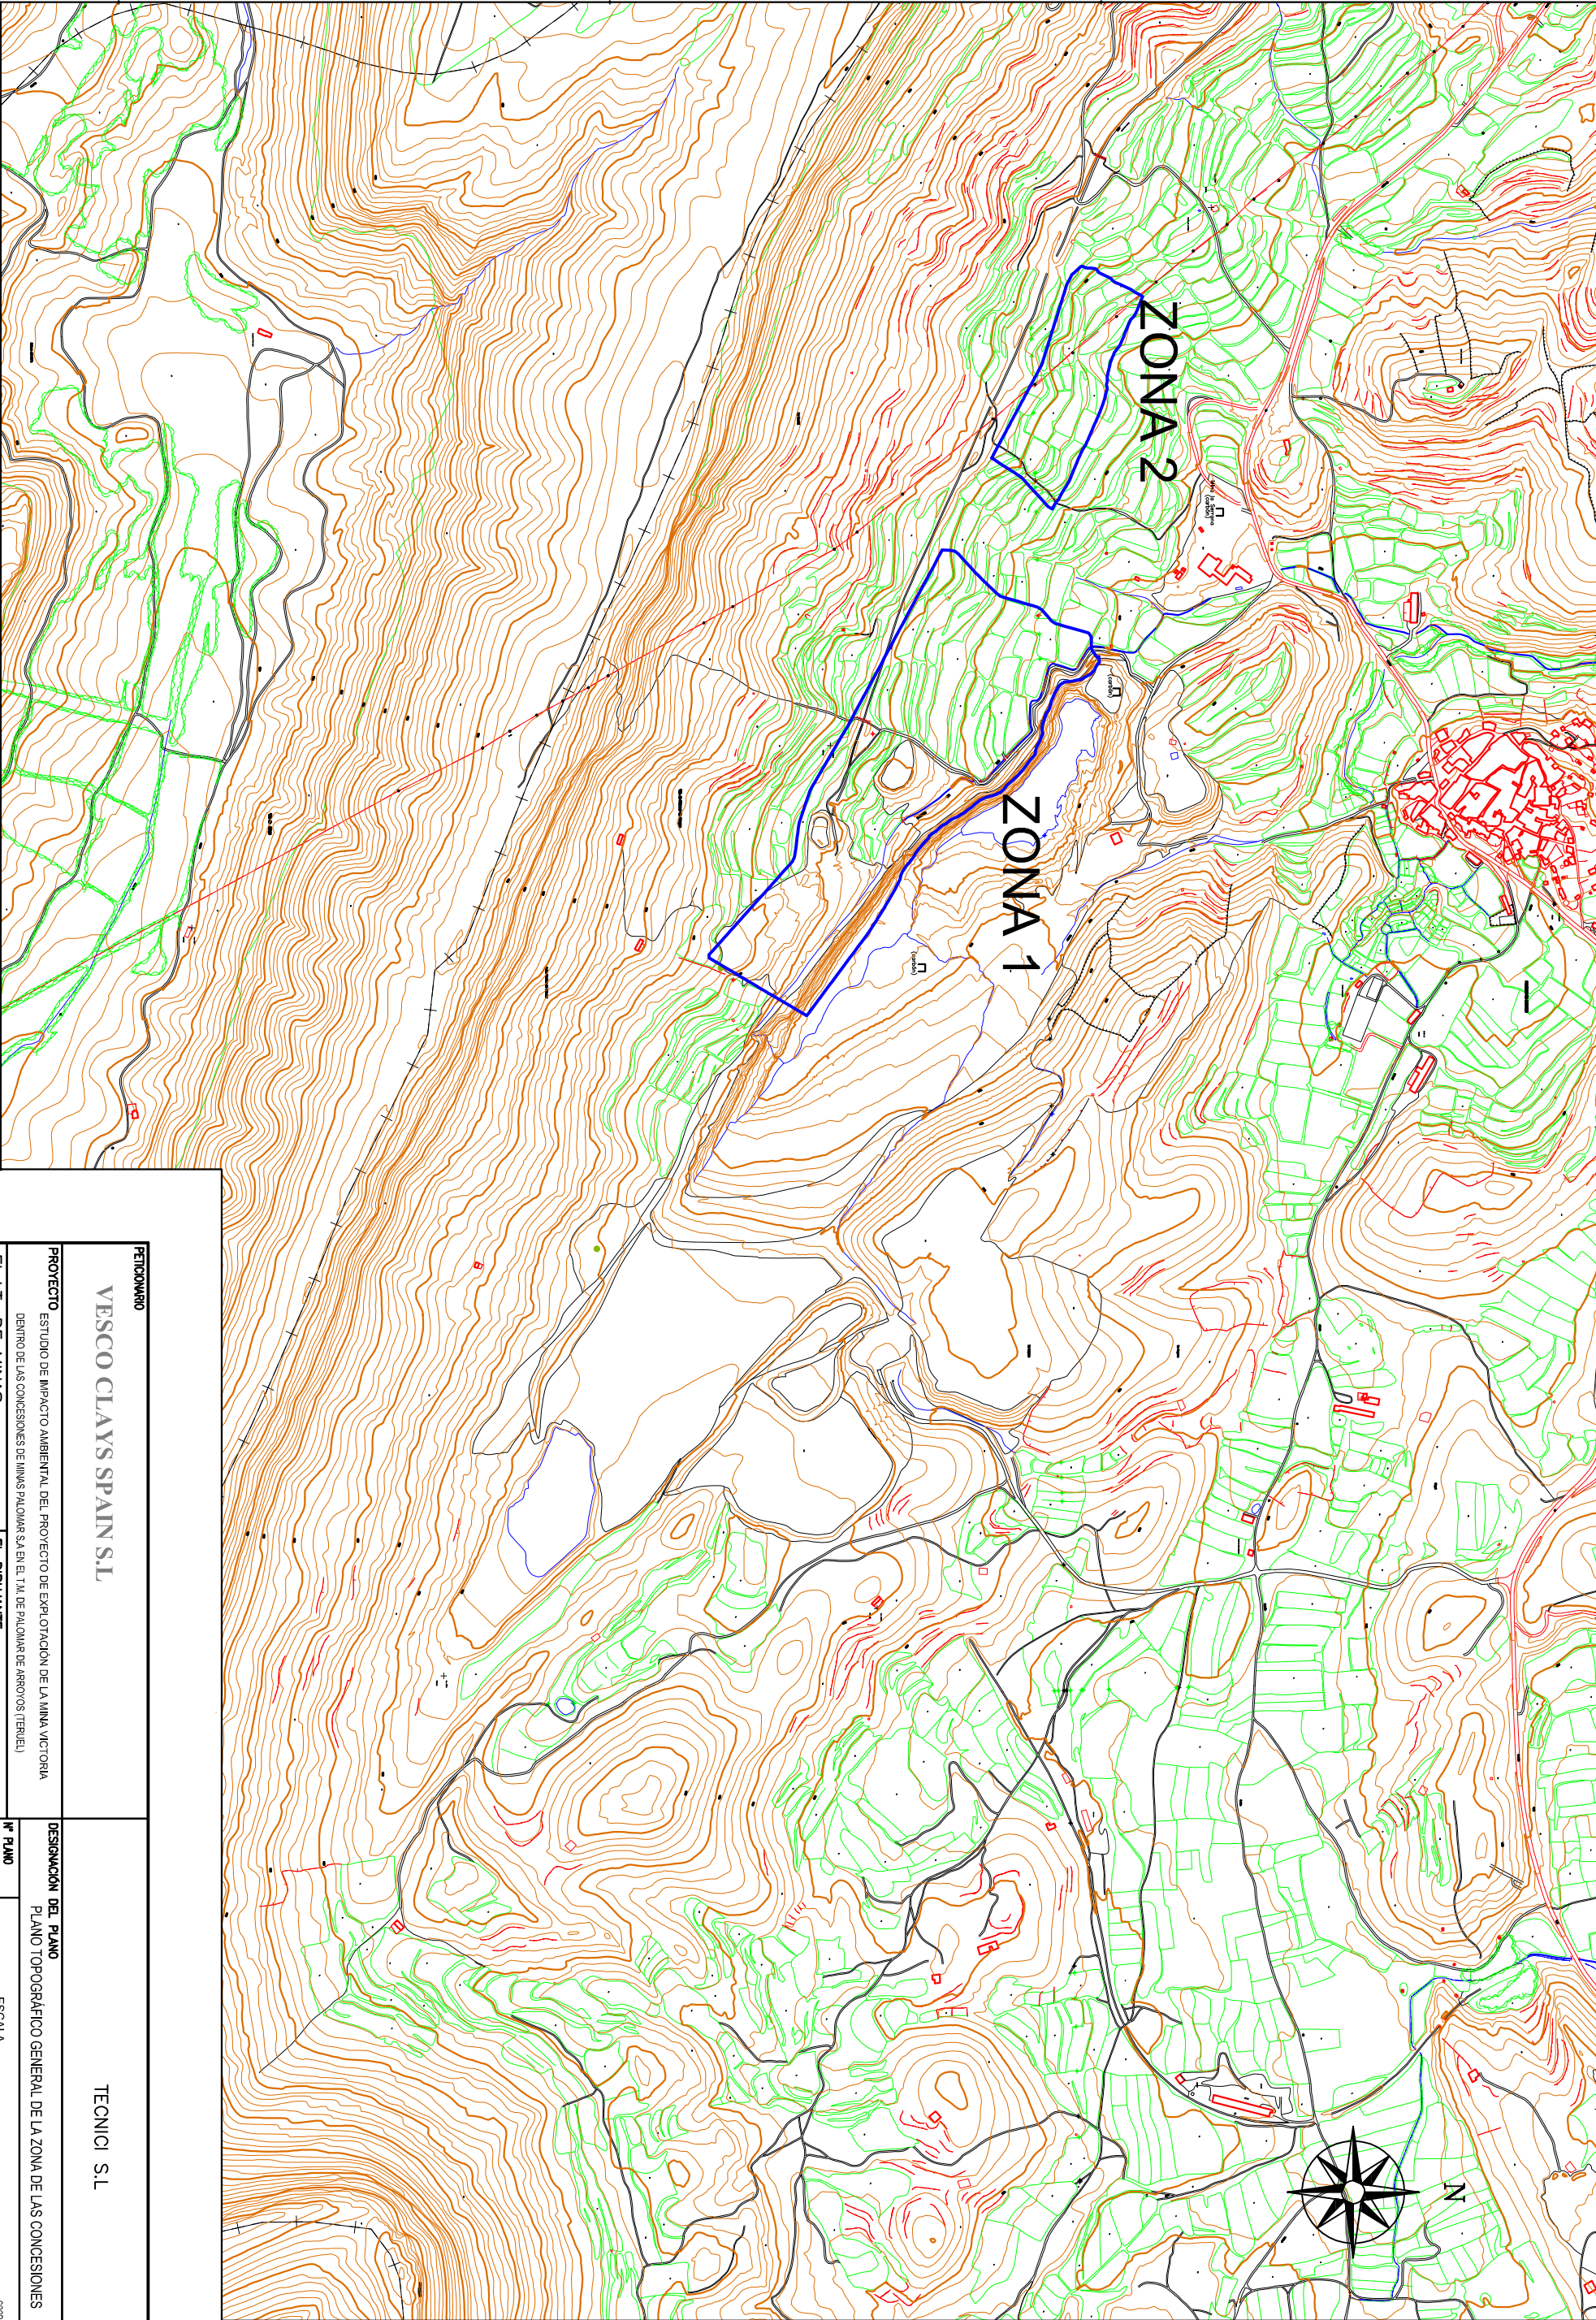

PETICIONARIO

VESCO CLAYS PAIN S.L

TECNICI S.L

PROYECTO

ESTUDIO DE IMPACTO AMBIENTAL DEL PROYECTO DE EXPLOTACION DE LA MINA VICTORIA
DENTRO DE LAS CONCESIONES DE MINAS PALOMAR S.A EN EL T.I.A. DE PALOMAR DE ARROYOS (TERUEL)

DESIGNACION DEL PLANO

PLANO TOPOGRAFICO GENERAL DE LA ZONA DE LAS CONCESIONES

EL I.T. DE MINAS

EL DIBUJANTE

IN PLANO

4

FECHA

Septiembre 2025

ESCALA

1:12.500

0 125 250 375 500 m

COORDENADAS ETRS89

Fdo. José Miguel Aranda Monteron

Fdo. Emilio Nieto Soriano

