


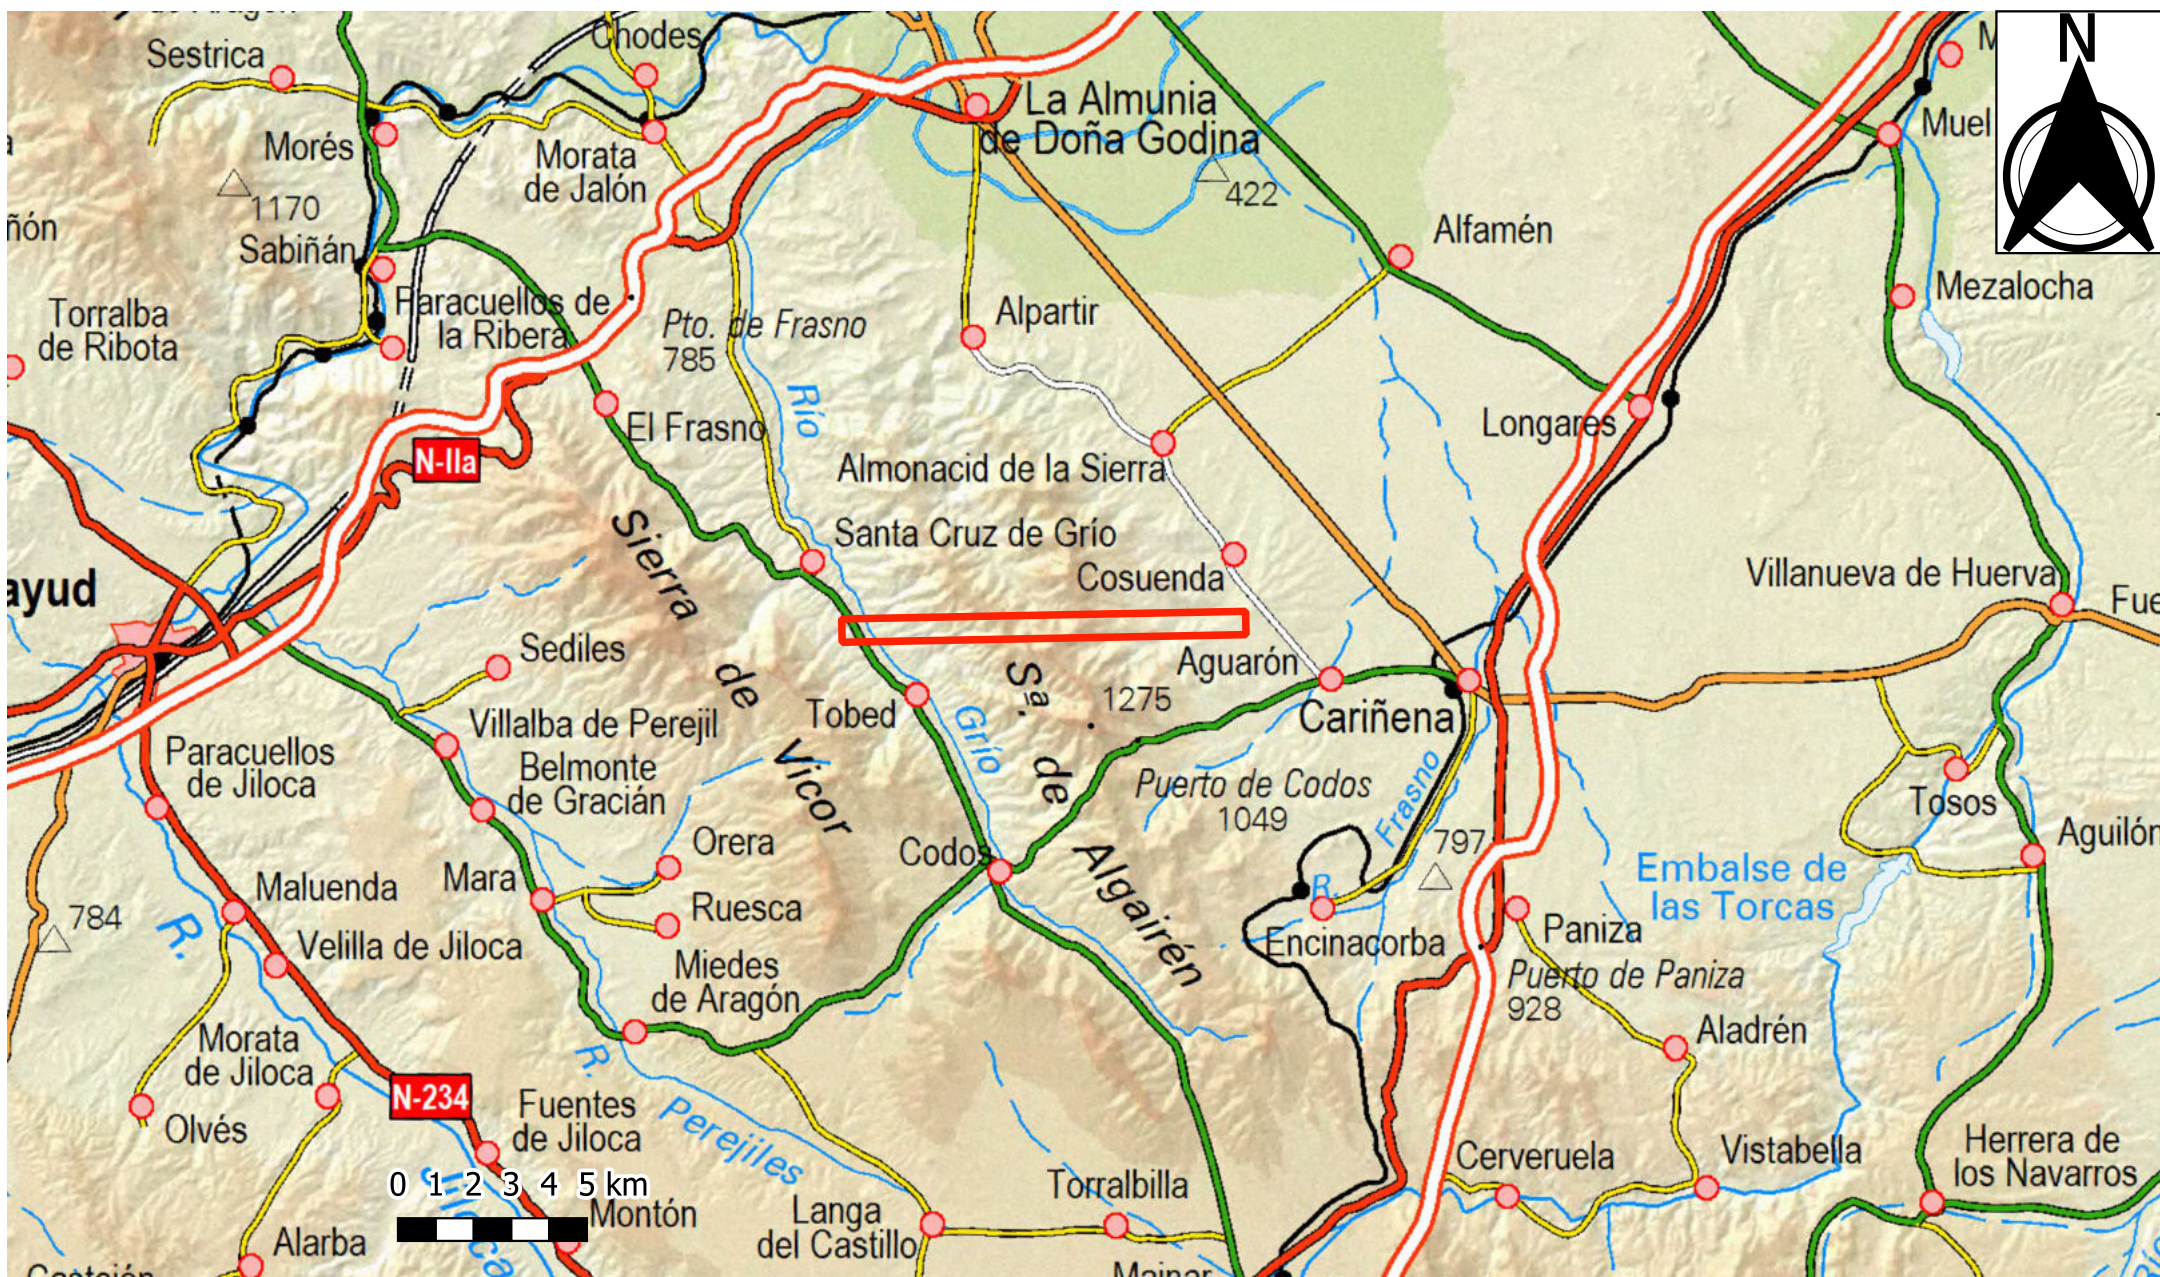

Realizado por:

GONZALO MAYORAL
FERNANDEZ

Título:

PROYECTO DE INVESTIGACION
COSUENDA

Plano nº1
SITUACION