


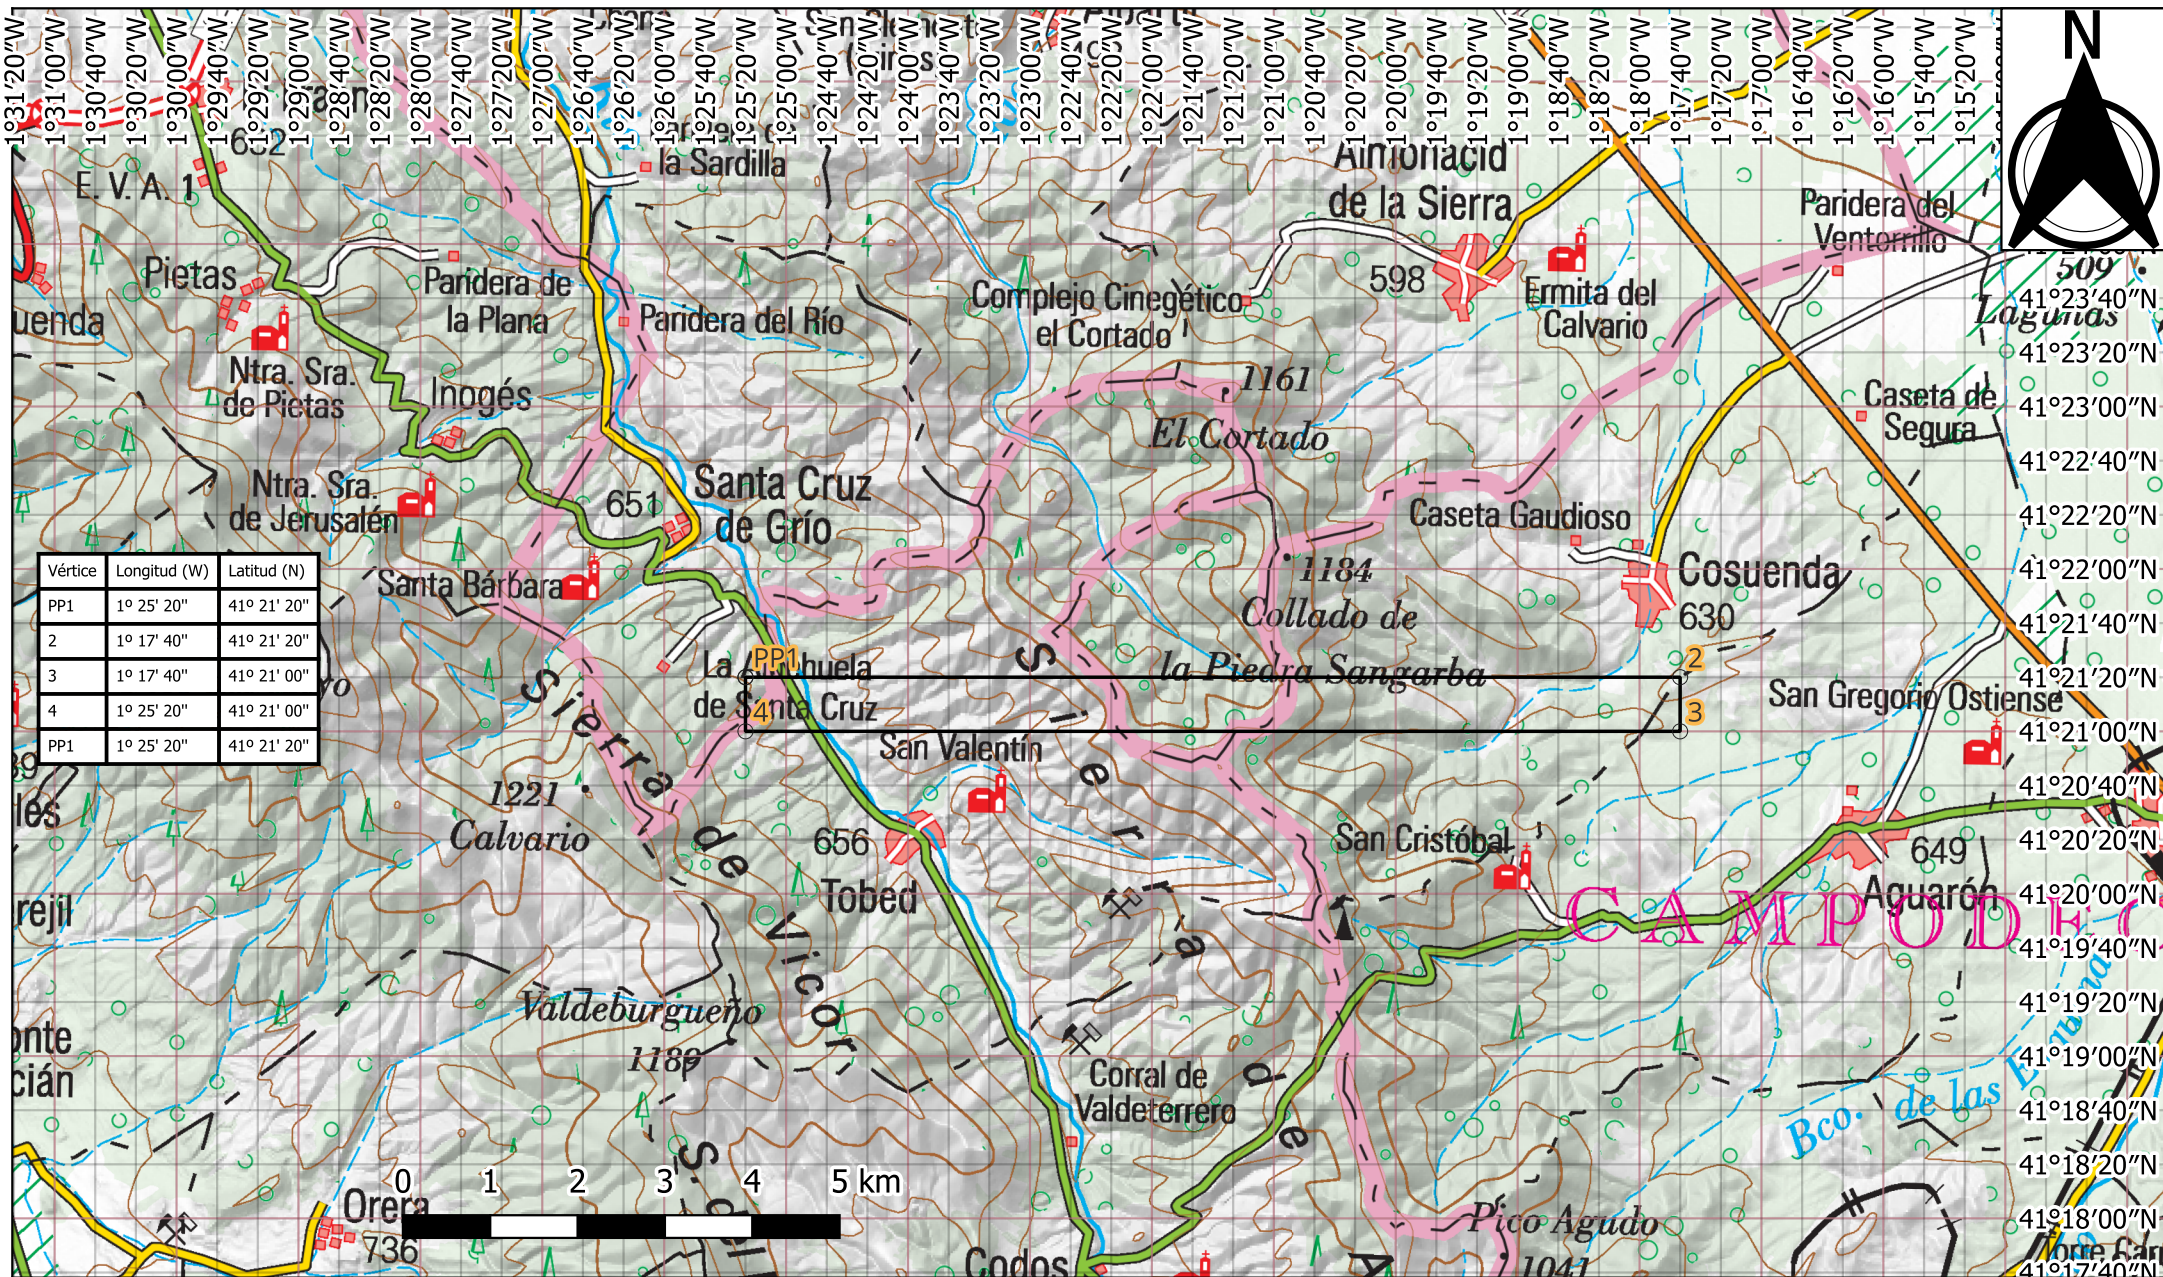

Realizado por:

Gonzalo Mayoral Fernández

Título:

PROYECTO DE INVESTIGACIÓN
COSUENDA

Plano nº2
Demarcación