


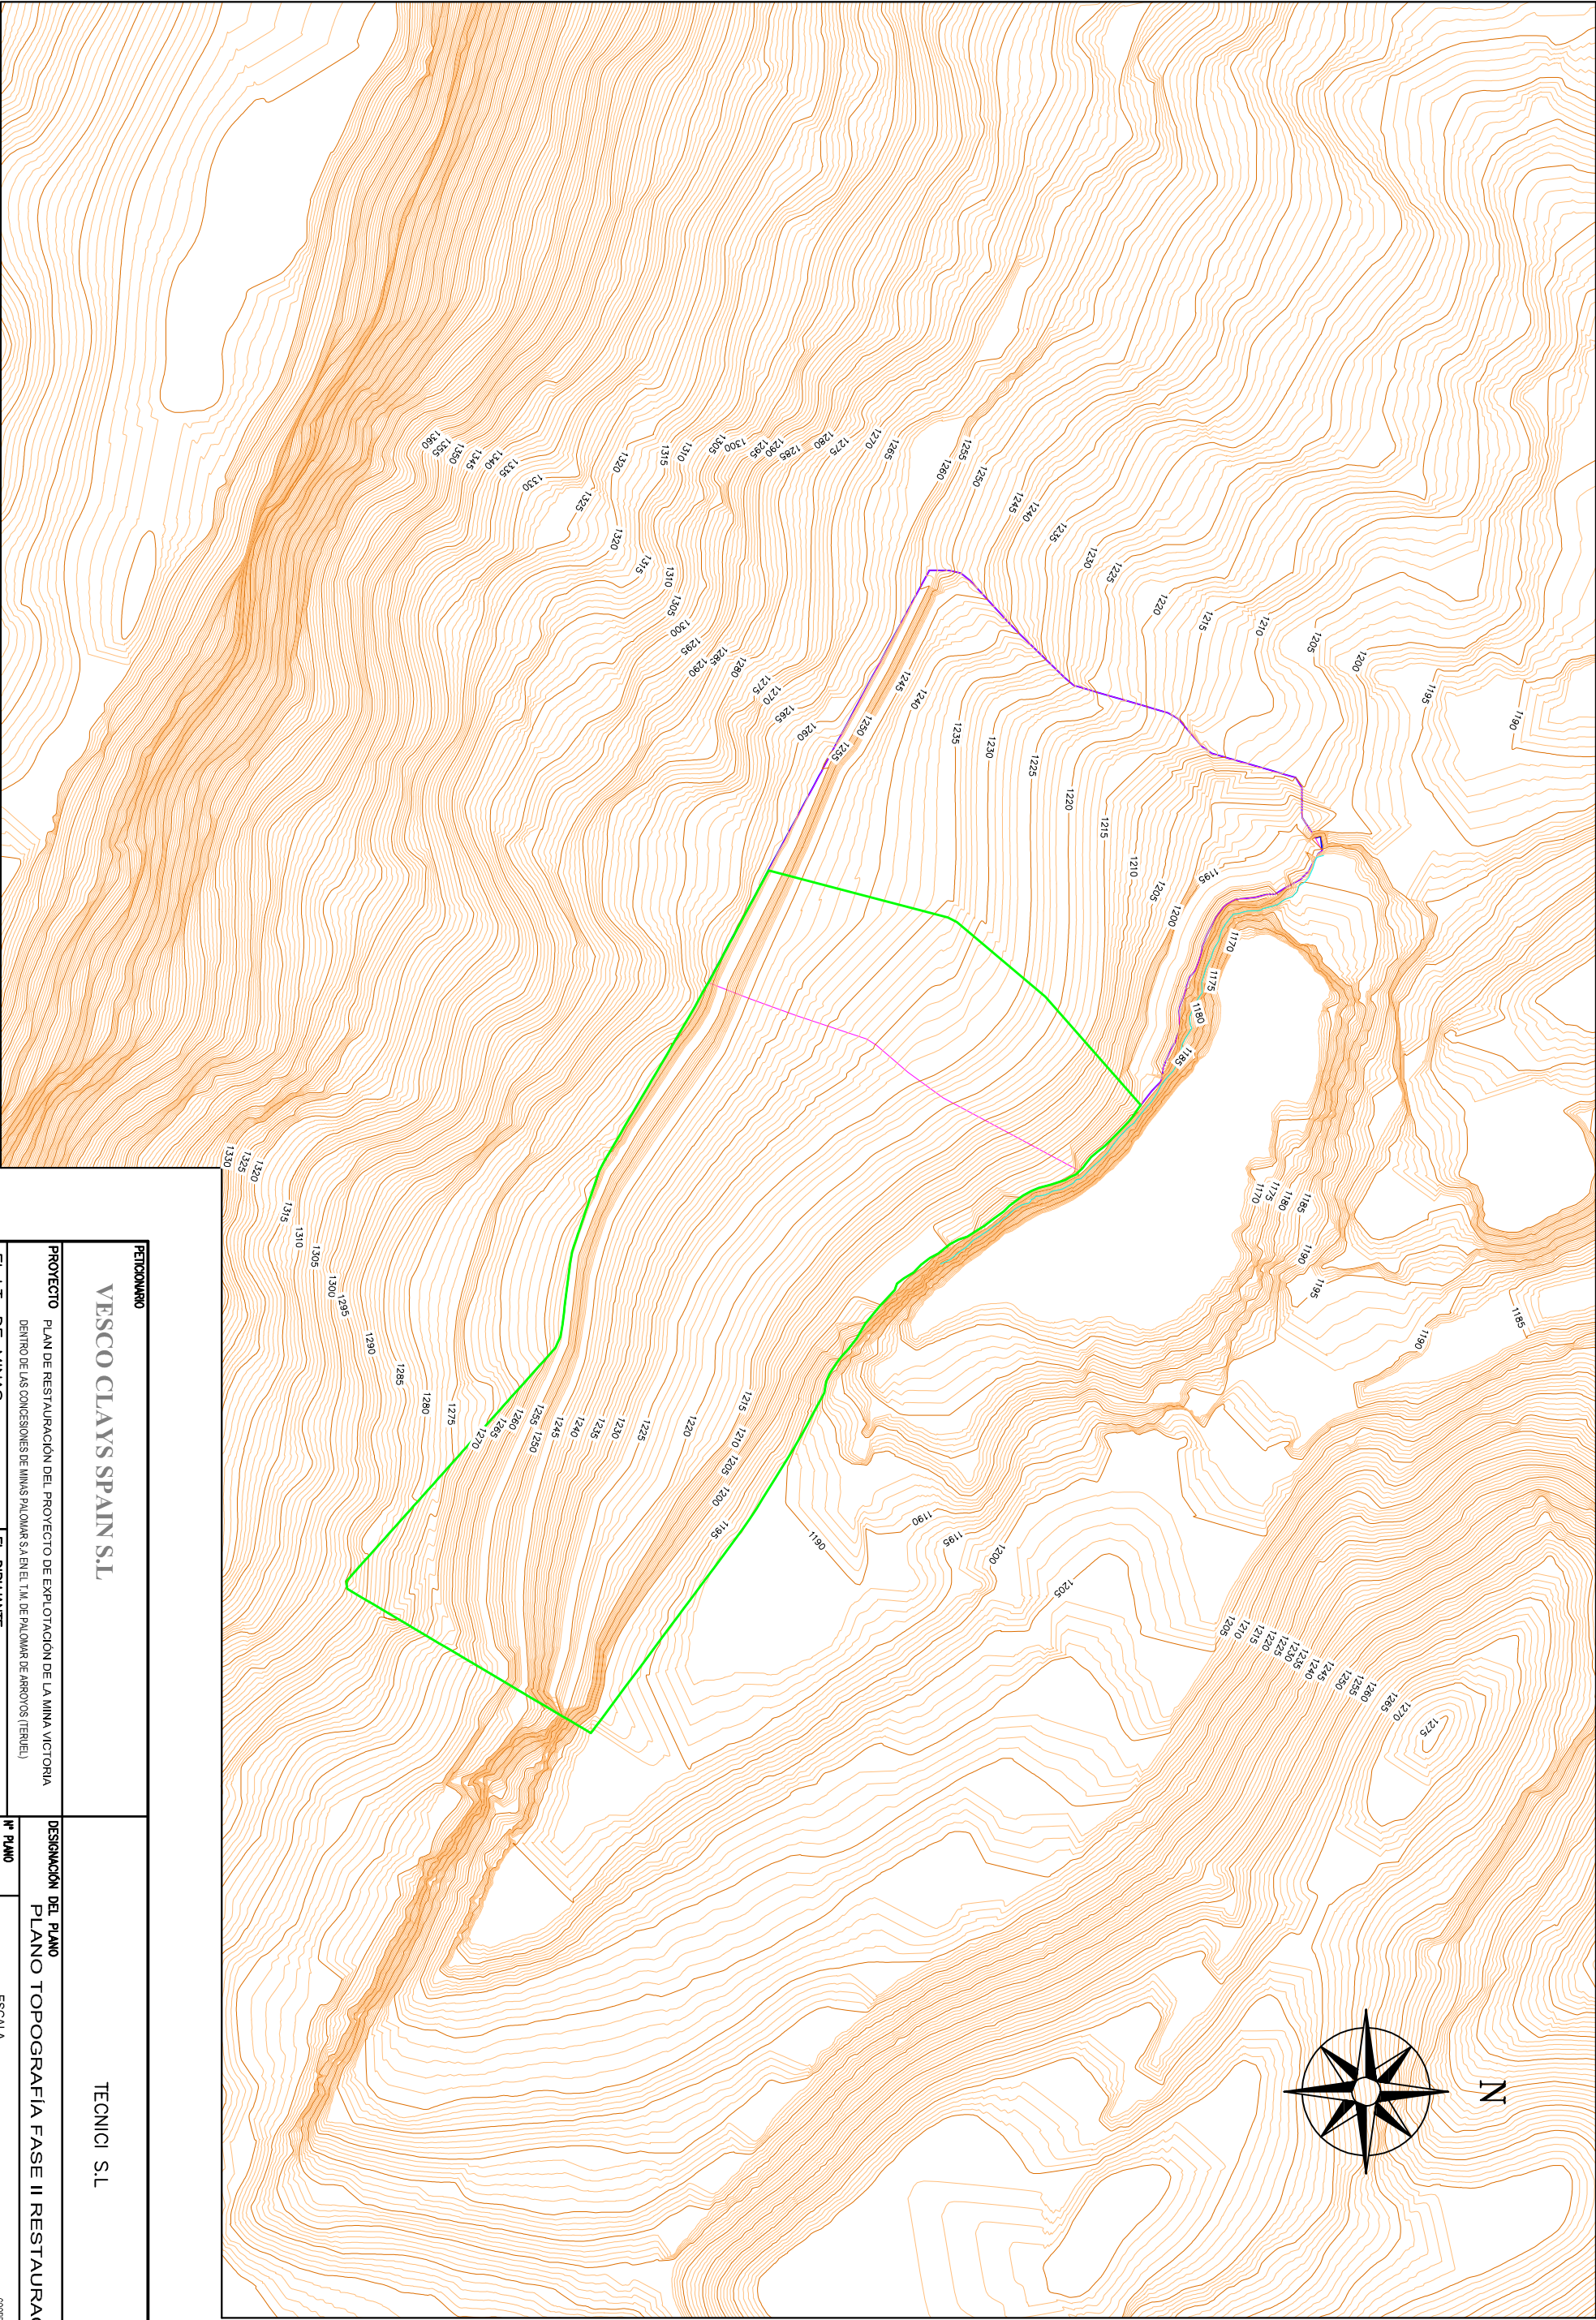


PETICIONARIO		TESCO CLAYS SPAIN S.L	
PROYECTO		TECNICI S.L	
PLAN DE RESTAURACIÓN DEL PROYECTO DE EXPLOTACIÓN DE LA MINA VICTORIA		DISEÑACIÓN DEL PLANO	
DENTRO DE LAS CONCESIONES DE MINAS PALOMAS S.A EN EL T.M. DE PALOMAR DE ARBORES (TERUEL)		PLANO TOPOGRAFIA FASE II RESTAURACIÓN	
EL I.T. DE MINAS		IN PLANO	ESCALA 1:5.000
EL DIBUJANTE		FECHA	
Fdo. José Miguel Aranda Mentorn		Septiembre 2025	0 50 100 150 200 m
Fdo. Emilio Nieto Soriano			

688860 689110 689360 689610 689860 690110 690360 690610

4514800 4515050 4515300 4515550 4515800 4516050

688860 689110 689360 689610 689860 690110 690360 690610

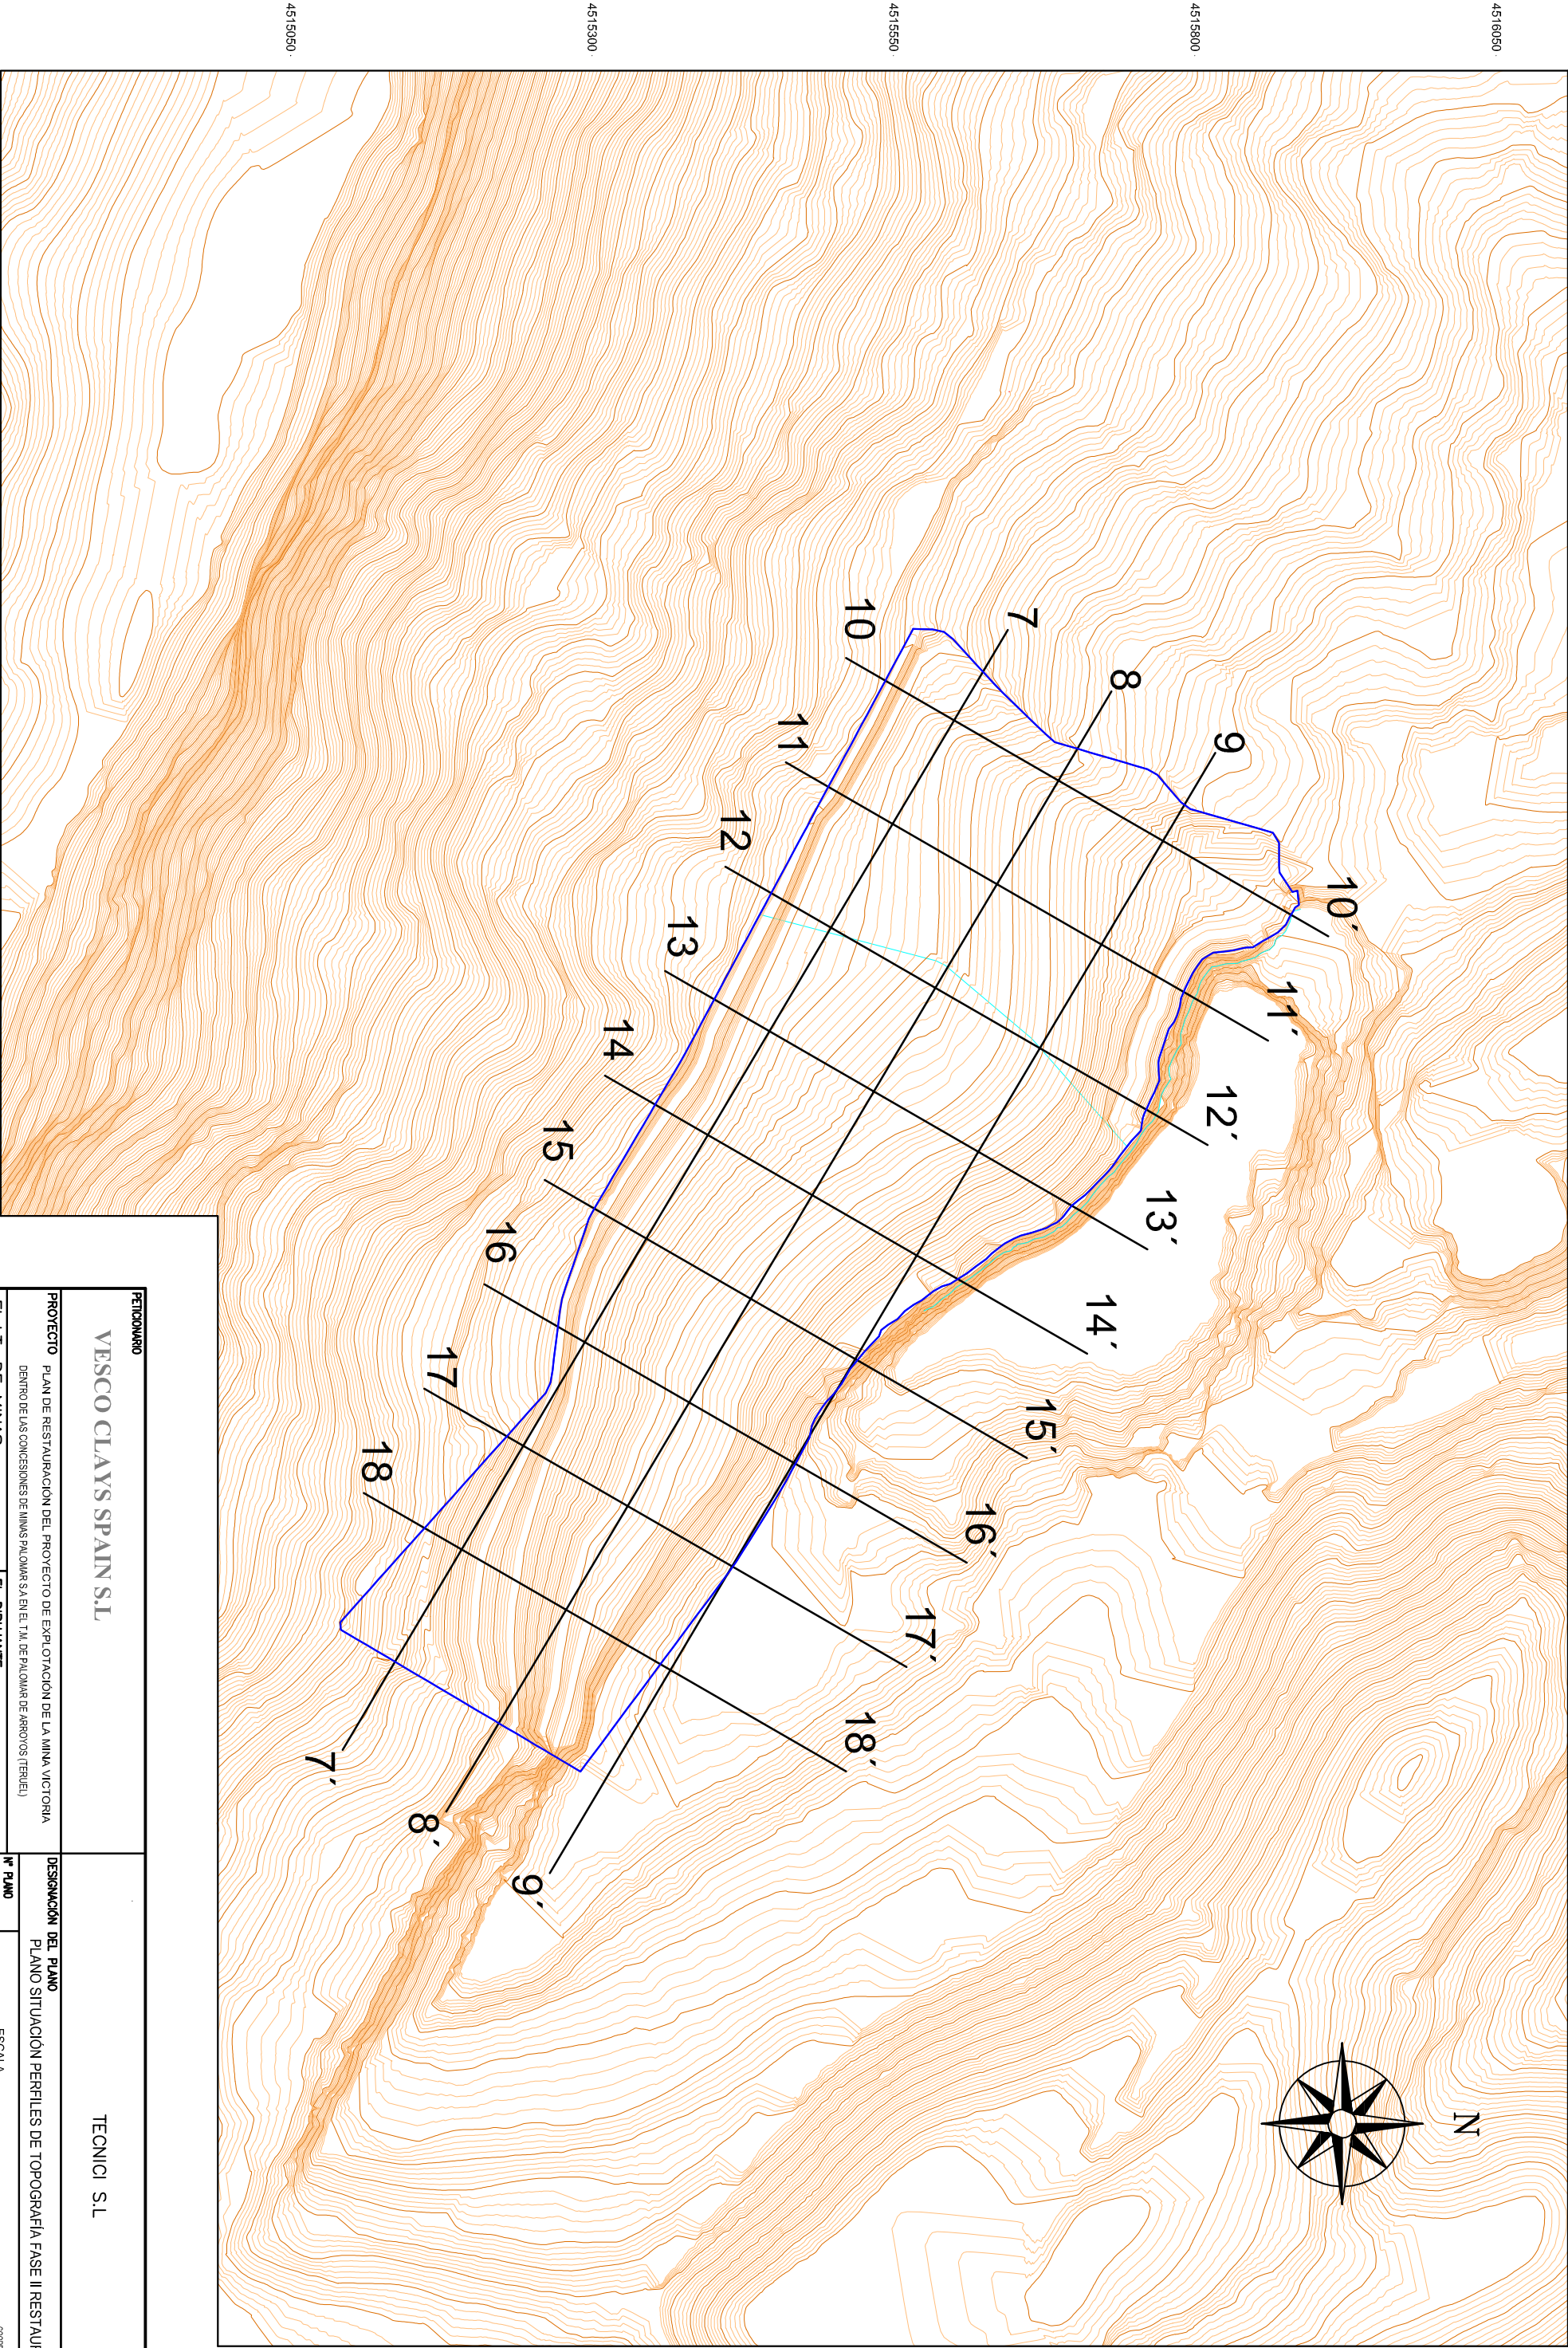

PETICIONARIO		TESCO CLAYS SPAIN S.L	
PROYECTO		TECNICI S.L	
PLAN DE RESTAURACION DEL PROYECTO DE EXPLOTACION DE LA MINA VICTORIA		DESIGNACION DEL PLANO	
DENTRO DE LAS CONCESIONES DE MINAS PALOMAS S.A EN EL T.M. DE PALOMAR DE AROZOS (TERUEL)		PLANO SITUACION PERFILES DE TOPOGRAFIA FASE II RESTAURACION	
EL I.T. DE MINAS		IN PLANO	ESCALA
EL DIBUJANTE		FECHA	
Fdo. José Miguel Aranda Merlioni		Septiembre 2025	COORDENADAS ETRS89
Fdo. Emilio Nieto Soriano			

4514800


4515050

4515300


4515550

4515800


4516050

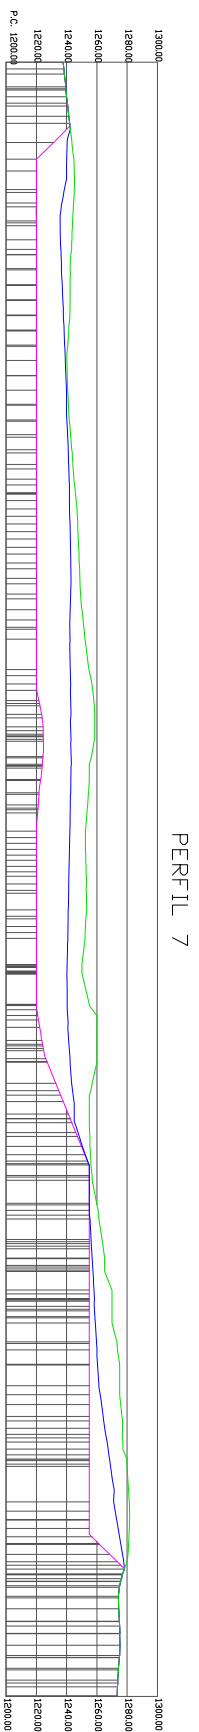


PERFIL 7

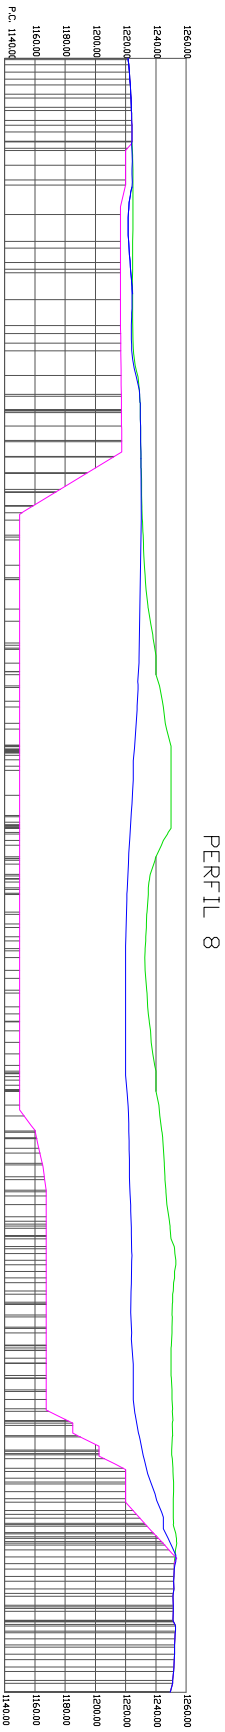


PERFIL 8

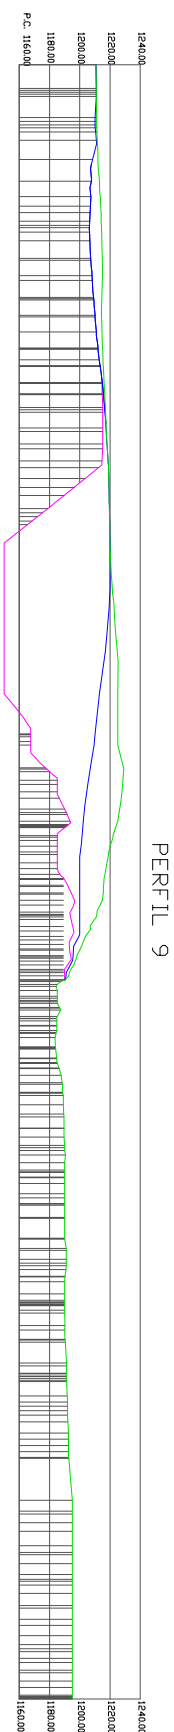


PERFIL 9

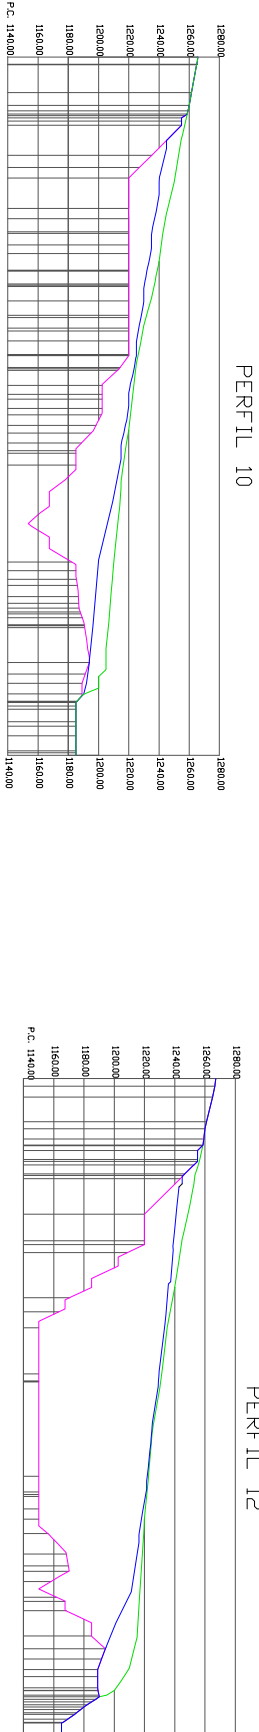


PERFIL 10

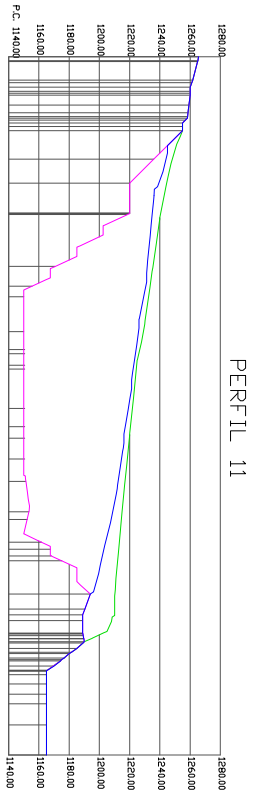


PERFIL 11

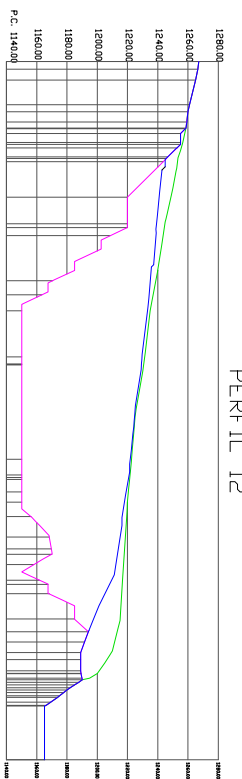


PERFIL 12

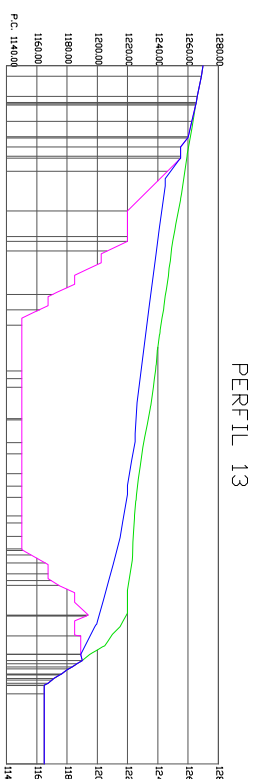


PERFIL 13

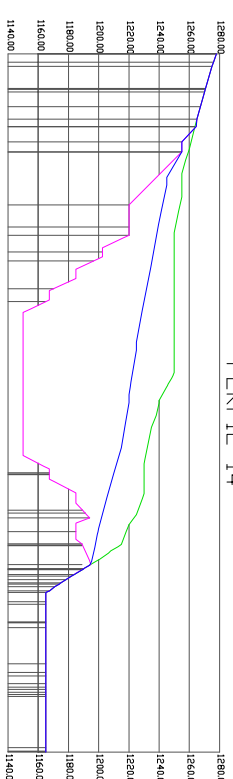


PERFIL 14

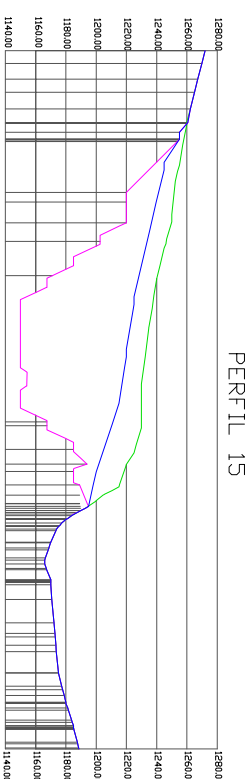


PERFIL 15

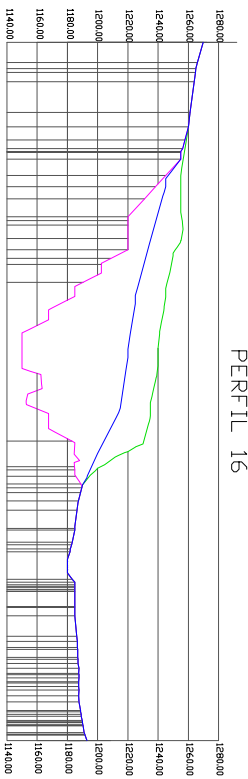

PERFIL 16

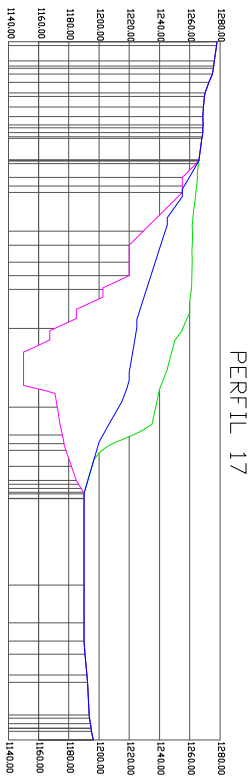

PERFIL 17

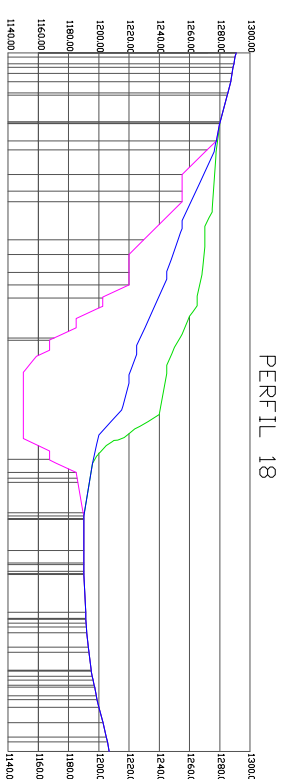

PERFIL 18

PETICIONARIO		TECNICI S.L.	
PERFIL TOPOGRÁFICO INICIAL			
PERFIL TOPOGRÁFICO EXPLOTACIÓN			
PERFIL TOPOGRÁFICO RESTAURACIÓN			
PROYECTO		DESIGNACIÓN DEL PLANO	
PLAN DE RESTAURACIÓN DEL PROYECTO DE EXPLOTACIÓN DE LA MINA VICTORIA DENTRO DE LAS CONCESIONES DE MINAS PALOMAR S.A EN EL T.I.U. DE PALOMAR DE ARBOVOS (TERUEL)		PERFILES TOPOGRAFIA FASE II DE RESTAURACIÓN	
EL I.T. DE MINAS		EL DIBUJANTE	
Fto. José Miguel Aranda Molinos		Fto. Emilio Nieto Soriano	
nº PLANO		ESCALA	
1/2		1:5.000	
FECHA		0 50 100 150 200m	
Septiembre 2025			